


PLANTA BAJA PROPUESTA

MINISTERIO DE OBRAS PÚBLICAS Y TRANSPORTES
 DIVISION DE TRANSPORTES
DIRECCION GENERAL DE FERROCARRILES
 DEPARTAMENTO PLANES Y SUPERVISION DE OBRAS

NOMBRE _____

**PLANTA BAJA
 PROPUESTA**

LEVANTO: _____ DISEÑO: _____ ESCALA: _____ FIRMA: _____
 CALCULO: _____ CALCULO: _____ JEFE DEPARTAMENTO: _____
 DIBUJO: _____ DIBUJO: _____ FECHA: _____ FIRMA: _____
 DIRECTOR GENERAL

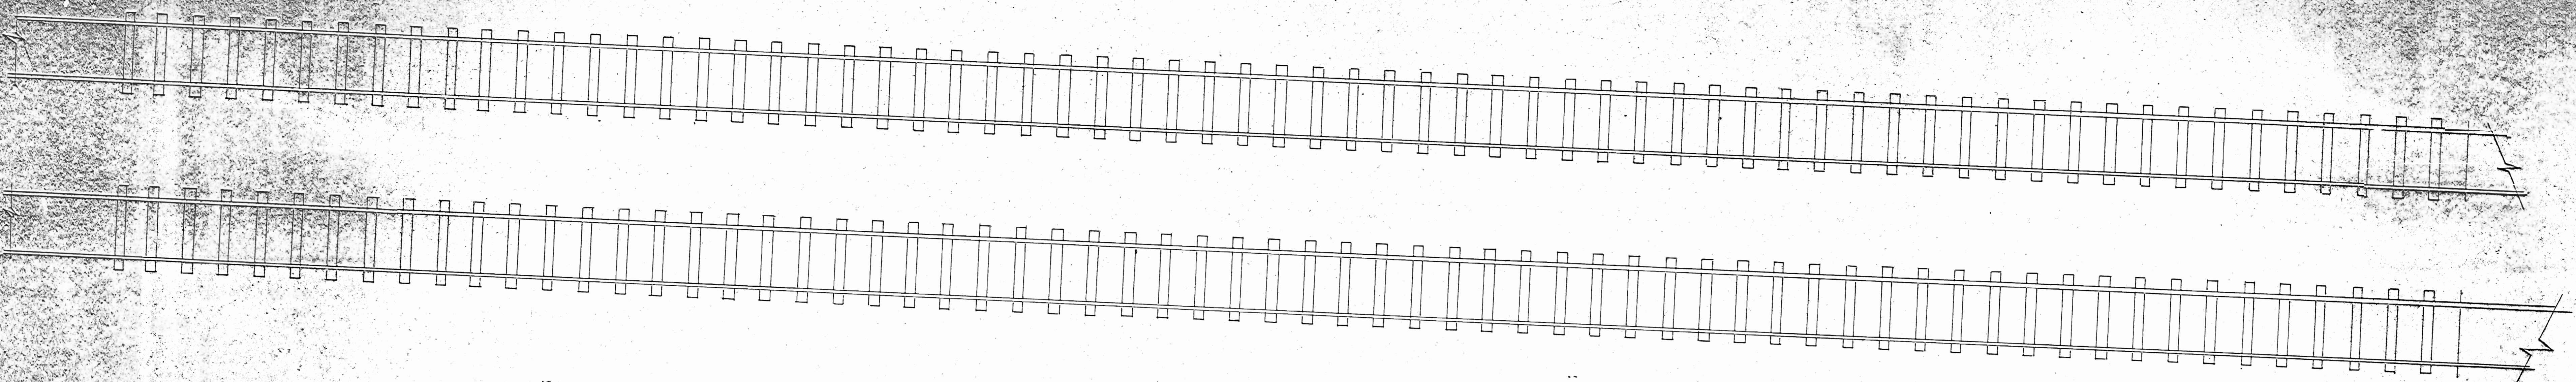

MINISTERIO DE OBRAS PUBLICAS Y TRANSPORTES
 DIVISION DE TRANSPORTES
DIRECCION GENERAL DE FERROCARRILES
 DEPARTAMENTO PLANES Y SUPERVISION DE OBRAS

NOMBRE

PLANTA DE TECHOS



LEVANTO J.C. GARRO DISEÑO J.C. GARRO ESCALA 1:50 firma _____
 CALCULO _____ firma _____
 DIBUJO RODRIGUEZ Q. DIBUJO _____ FECHA 25-5-84 firma _____
 ING. JOHNNY ABRAMIS DIRECTOR GENERAL

2
 5