

PLANTA DE DISTRIBUCION ARQUITECTONICA PLANTA ALTA ESCALA 1 : 100

APROBACION COMISION REVISORA DE PERMISOS DE CONSTRUCCION

PROYECTO:  
LEVANTAMIENTO 2 PLANTA  
EDIFICIO DE CORREOS Y  
TELEGRAFOS DE COSTA RICA

PROPIETARIO:  
**EL ESTADO**  
EN ADMINISTRACION DE: DIRECCION GENERAL DE  
CORREOS Y TELEGRAFOS DE COSTA RICA

PROVINCIA: CANTON: DISTRITO:  
1° SAN JOSE 1° SAN JOSE 2° MERCEDES

ARQUITECTO:  
DIBUJO: **TRIM STUDIO** VICTOR CASTILLO M.  
OSWALDO A. MORALES M.  
PROFESIONAL COORDINADOR  
NOMBRE: ARO.


FIRMA: REG. No.  
PROFESIONAL RESPONSABLE DEL DISEÑO  
NOMBRE:

FIRMA: REG. No.  
PROFESIONAL RESPONSABLE DE LA INSPECCION  
NOMBRE:

FIRMA: REG. No.  
PROFESIONAL RESPONSABLE DE EJECUCION  
NOMBRE:

FIRMA: REG. No.  
INFORMACION REGISTRO PUBLICO  
PROPIETARIO: EL ESTADO

No. CATEGORICO: SJ-  
FOLIO REAL No.  
CONTENIDO  
PLANTA ALTA DE DISTRIBUCION ARQUITECTONICA  
ELEVACION PRINCIPAL ESTE

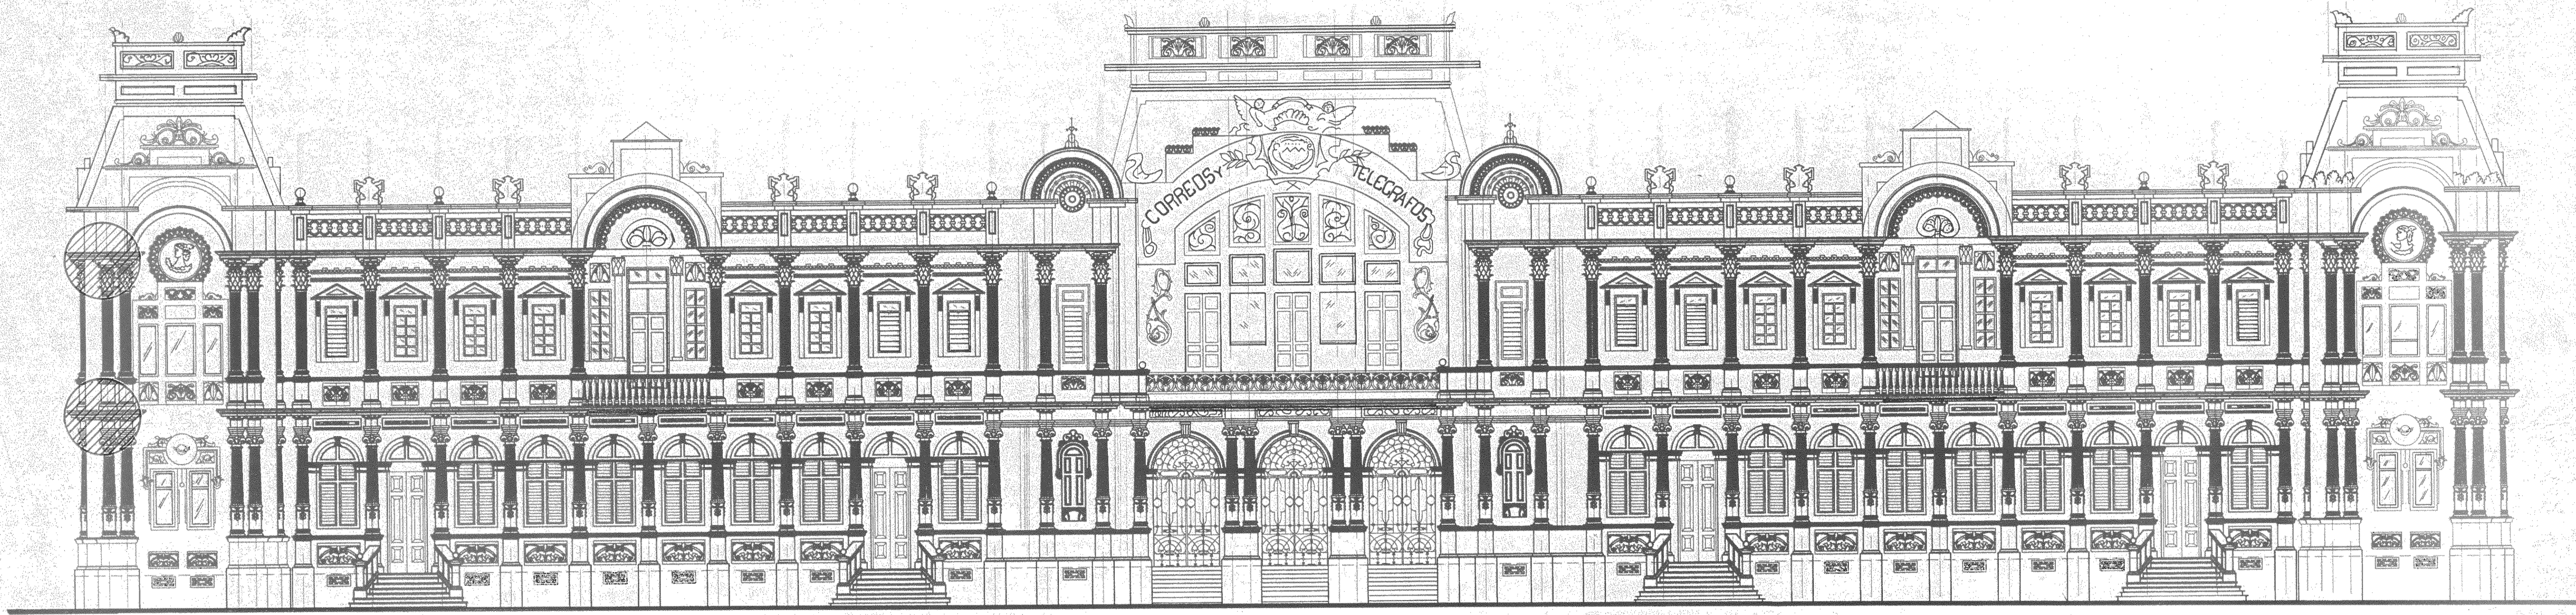

# ELEVACION PRINCIPAL ESTE

ESCALA 1 : 100

APROBACION COMISION REVISORA DE PERMISOS DE CONSTRUCCION

PROYECTO:  
LEVANTAMIENTO 2ª PLANTA  
EDIFICIO DE CORREOS Y  
TELEGRAFOS DE COSTA RICA

PROPIETARIO:  
**EL ESTADO**  
EN ADMINISTRACION DE : DIRECCION GENERAL DE  
CORREOS Y TELEGRAFOS DE COSTA RICA.

PROVINCIA: 1º SAN JOSE	CANTON: 1º SAN JOSE	DISTRITO: 2º MERCED
---------------------------	------------------------	------------------------

ARQUITECTO:

DIBUJO: **TRIM STUDIO** VICTOR CASTILLO M.  
OSWALDO I. BELLENDEZ G.  
MARIANELLA CAMPOS V.

PROFESIONAL COORDINADOR  
NOMBRE: ARQ.

FIRMA \_\_\_\_\_ REG. No. \_\_\_\_\_  
PROFESIONAL RESPONSABLE DEL DISEÑO

NOMBRE: \_\_\_\_\_  
FIRMA \_\_\_\_\_ REG. No. \_\_\_\_\_  
PROFESIONAL RESPONSABLE DE LA INSPECCION

NOMBRE: \_\_\_\_\_  
FIRMA \_\_\_\_\_ REG. No. \_\_\_\_\_  
PROFESIONAL RESPONSABLE DE EJECUCION


NOMBRE: \_\_\_\_\_  
FIRMA \_\_\_\_\_ REG. No. \_\_\_\_\_

INFORMACION REGISTRO PUBLICO  
PROPIETARIO: EL ESTADO

No. CATASTRO: SJ--  
FOLIO REAL No.:

CONTENIDO:  
ELEVACION PRINCIPAL ESTE


ESCALA INDICADA	FECHA MARZO-1995	LAMINA 2
--------------------	---------------------	-------------

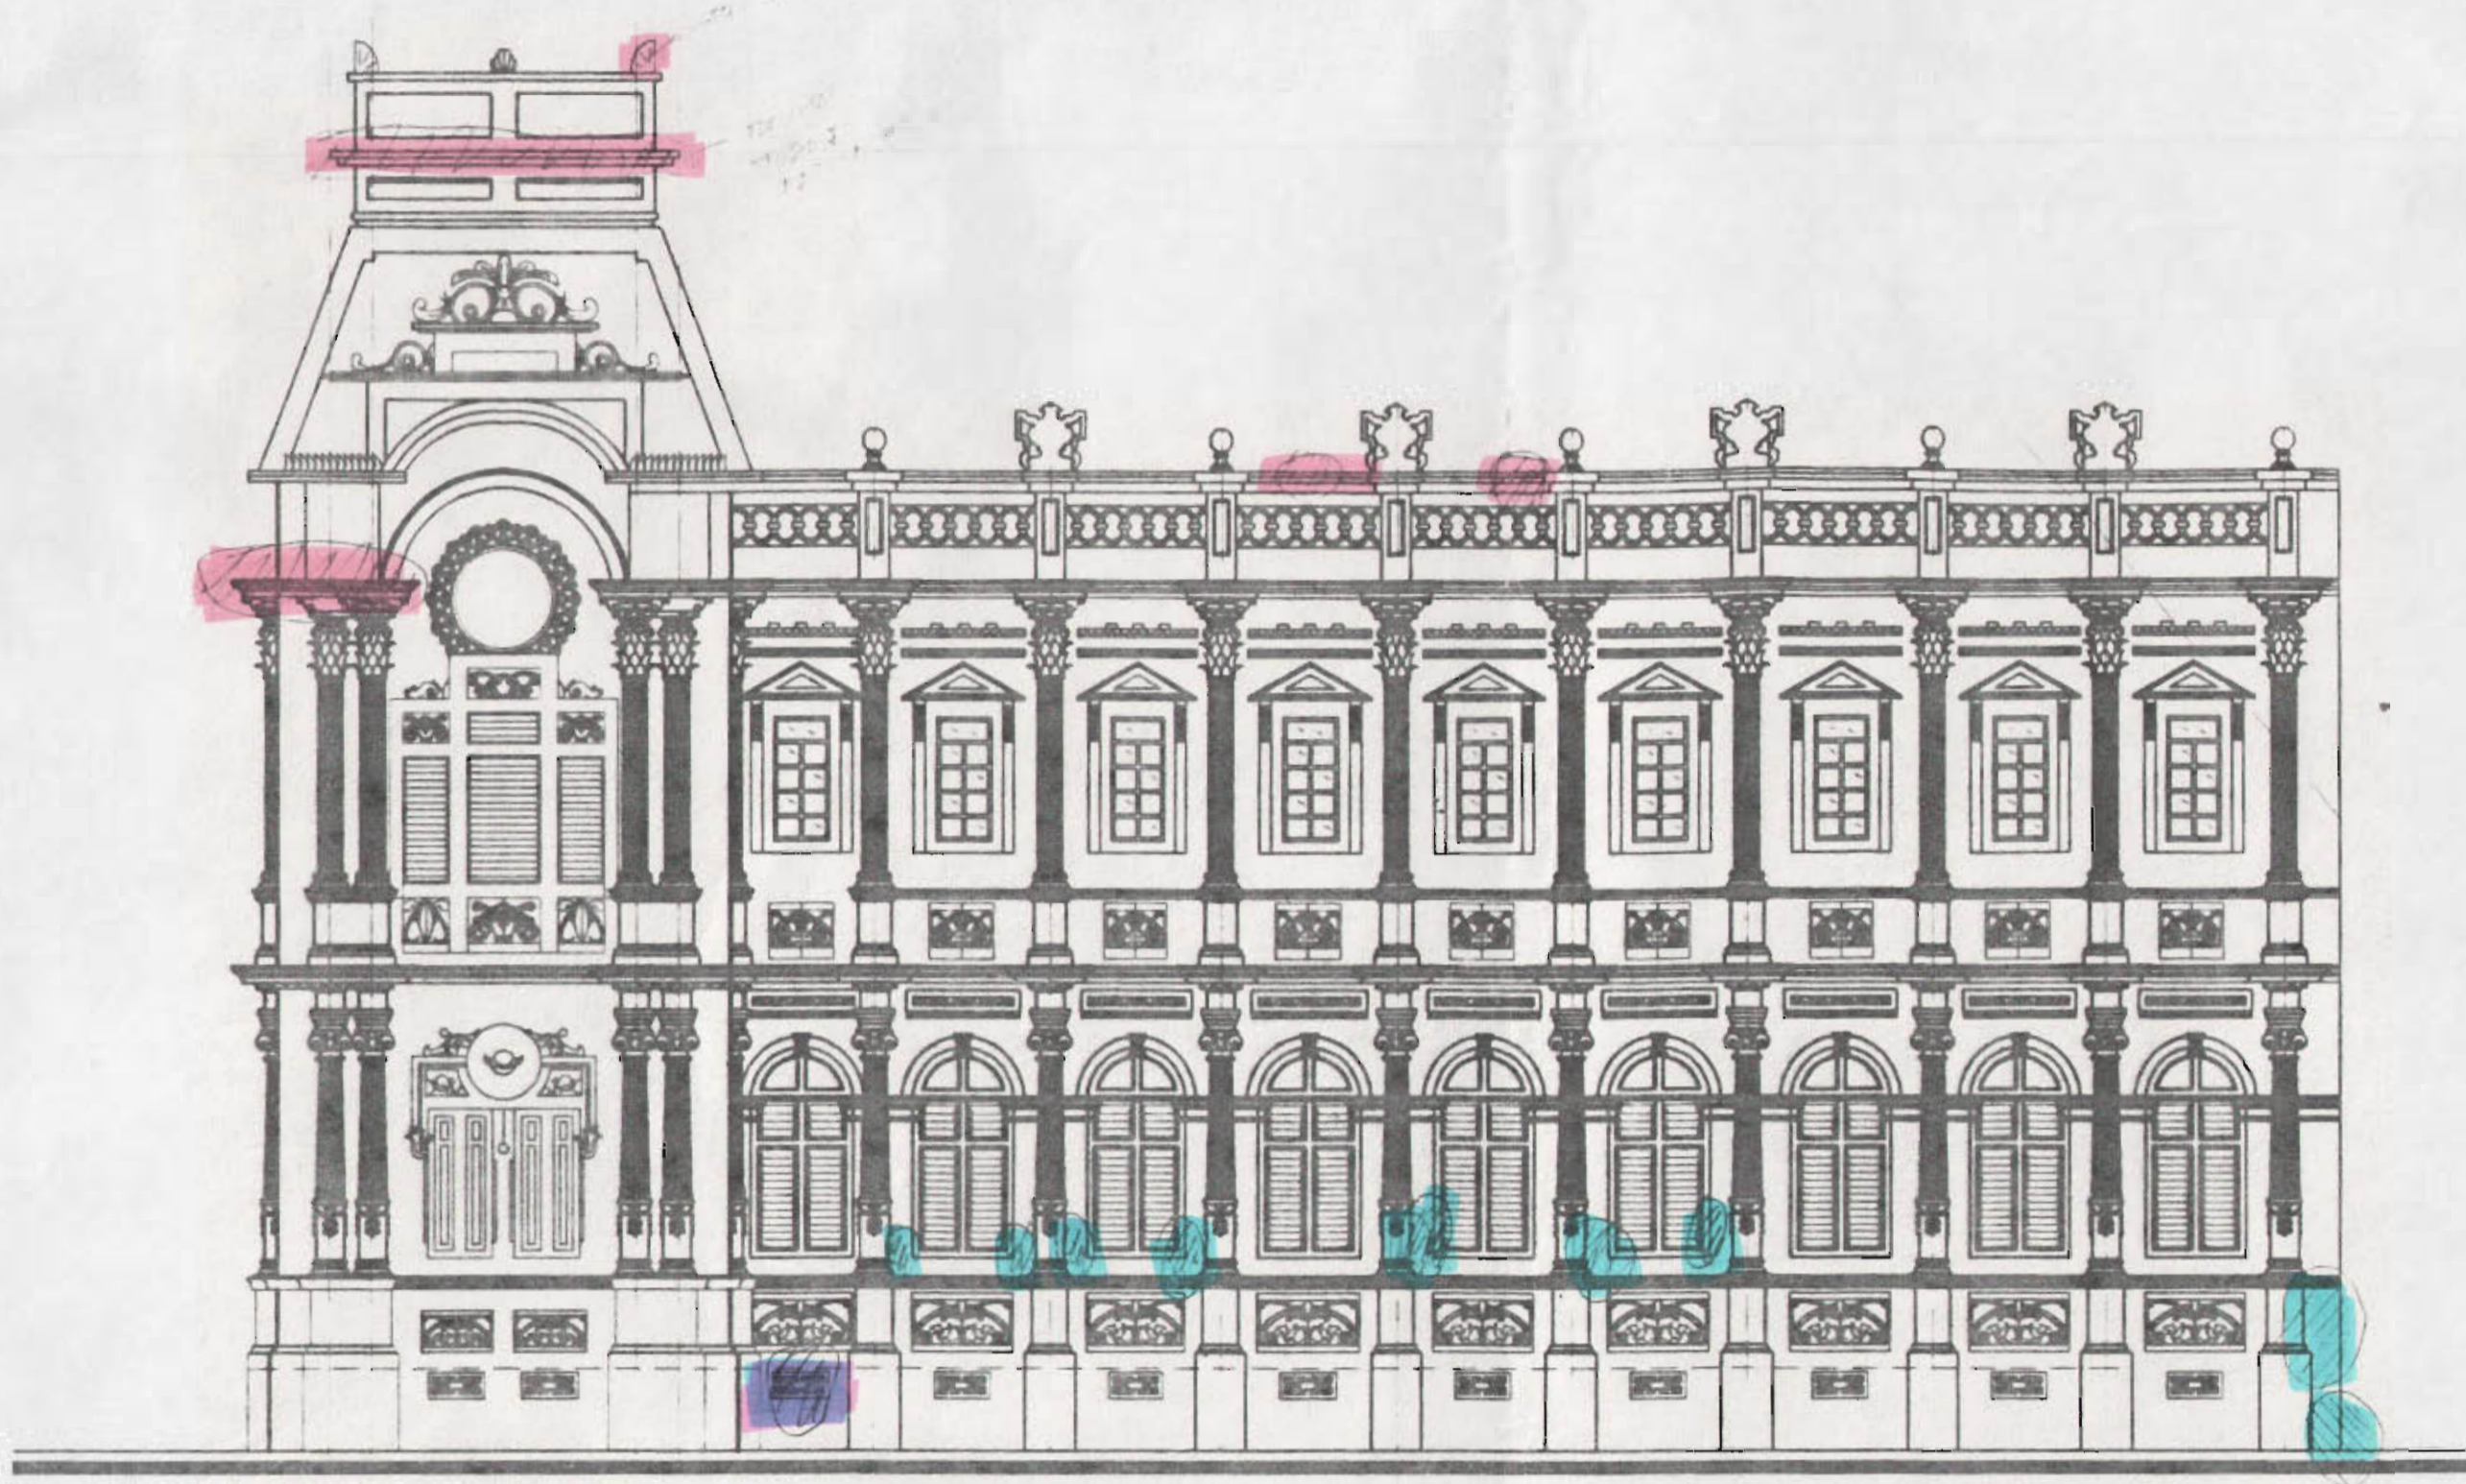

- Cornisas, capiteles, elementos decorativos de fachada quebrados, faltantes o flojos*
- Paredes y repellos quebrados.*
- Ventilas de piso faltantes o quebrados.*

### ELEVACION LATERAL NORTE

ESCALA 1 : 100

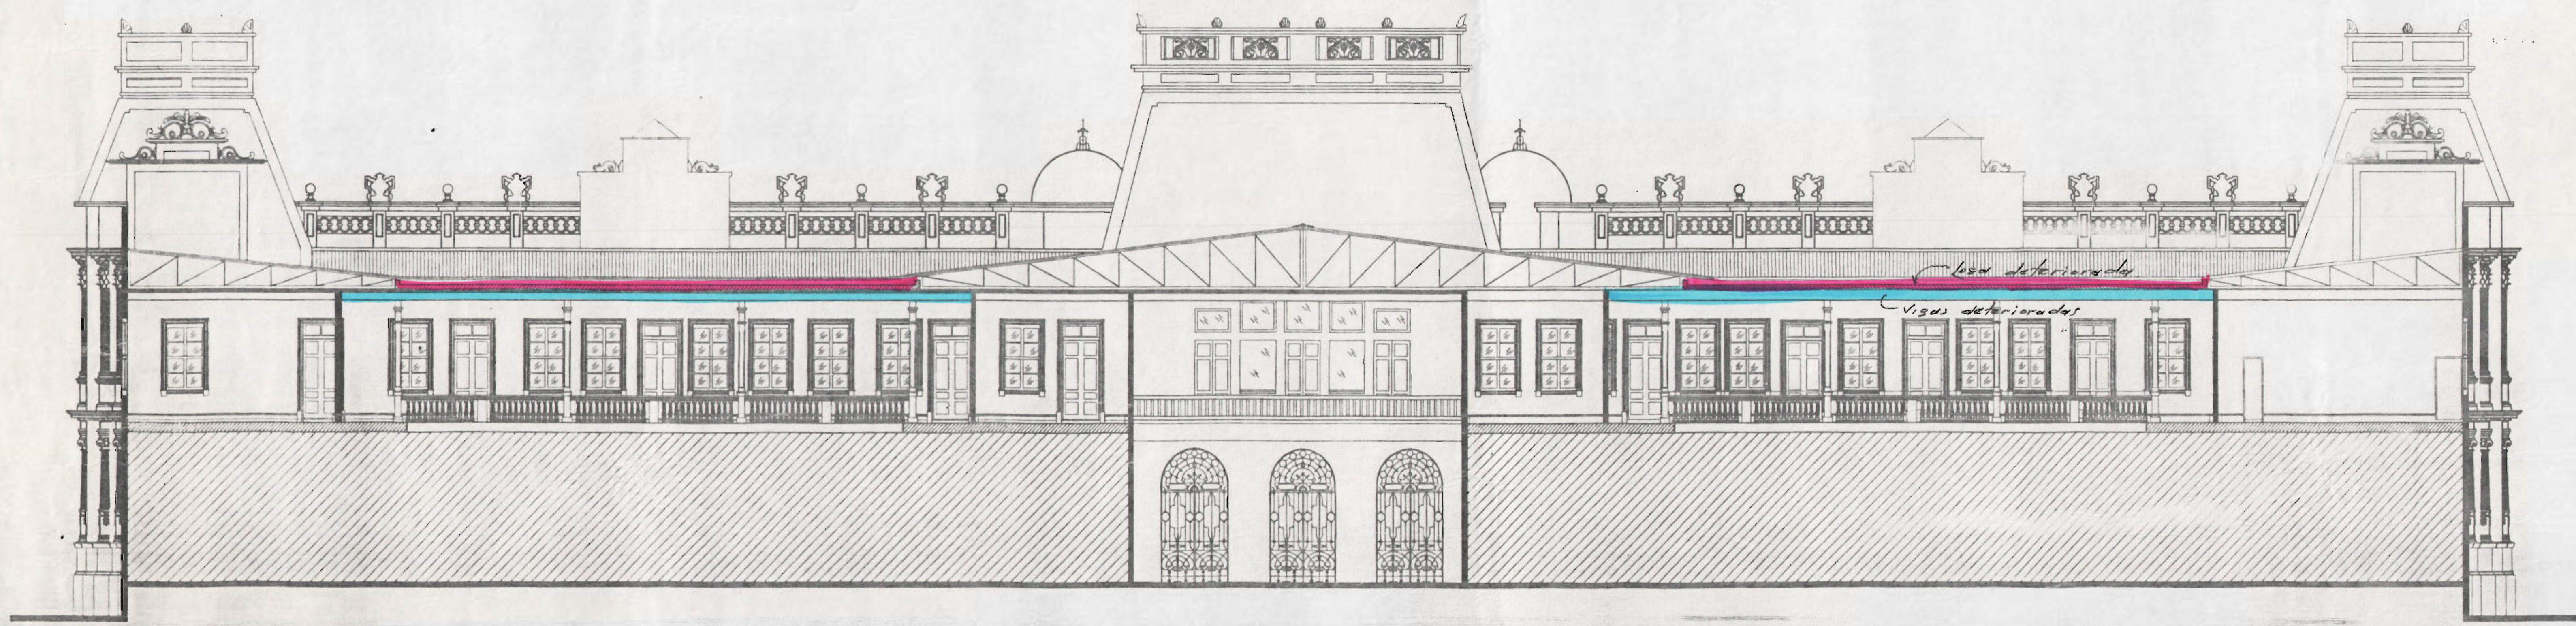

### CORTE POR A-A

ESCALA 1 : 100

APROBACION COMISION REVISORA DE PERMISOS DE CONSTRUCCION

PROYECTO:  
**LEVANTAMIENTO 2ª PLANTA EDIFICIO DE CORREOS Y TELEGRAFOS DE COSTA RICA**

PROPIETARIO:  
**EL ESTADO**  
EN ADMINISTRACION DE : DIRECCION GENERAL DE CORREOS Y TELEGRAFOS DE COSTA RICA.

PROVINCIA: 1º SAN JOSE      CANTON: 1º SAN JOSE      DISTRITO: 2º MERCEDEZ

ARQUITECTO:

DIBUJADO: **TRIM STUDIO**      VICTOR CASTILLO M.,  
EDYBERRY I. MELÉNDEZ G.,  
MARIANELLA CAMPOS V.

PROFESIONAL COORDINADOR  
NOMBRE: ARG.      REG. No. :

FIRMA:      REG. No. :  
PROFESIONAL RESPONSABLE DEL DISEÑO  
NOMBRE:

FIRMA:      REG. No. :  
PROFESIONAL RESPONSABLE DE LA INSPECCION  
NOMBRE:


FIRMA:      REG. No. :  
PROFESIONAL RESPONSABLE DE EJECUCION  
NOMBRE:

FIRMA:      REG. No. :

INFORMACION REGISTRO PUBLICO  
PROPIETARIO: EL ESTADO  
No. CATASTRO: SJ-  
FOLIO REAL No.:


CONTENIDO:  
ELEVACION LATERAL NORTE  
CORTE POR A-A

ESCALA	FECHA	LAMINA
INDICADA	MARZO-1995	3 6

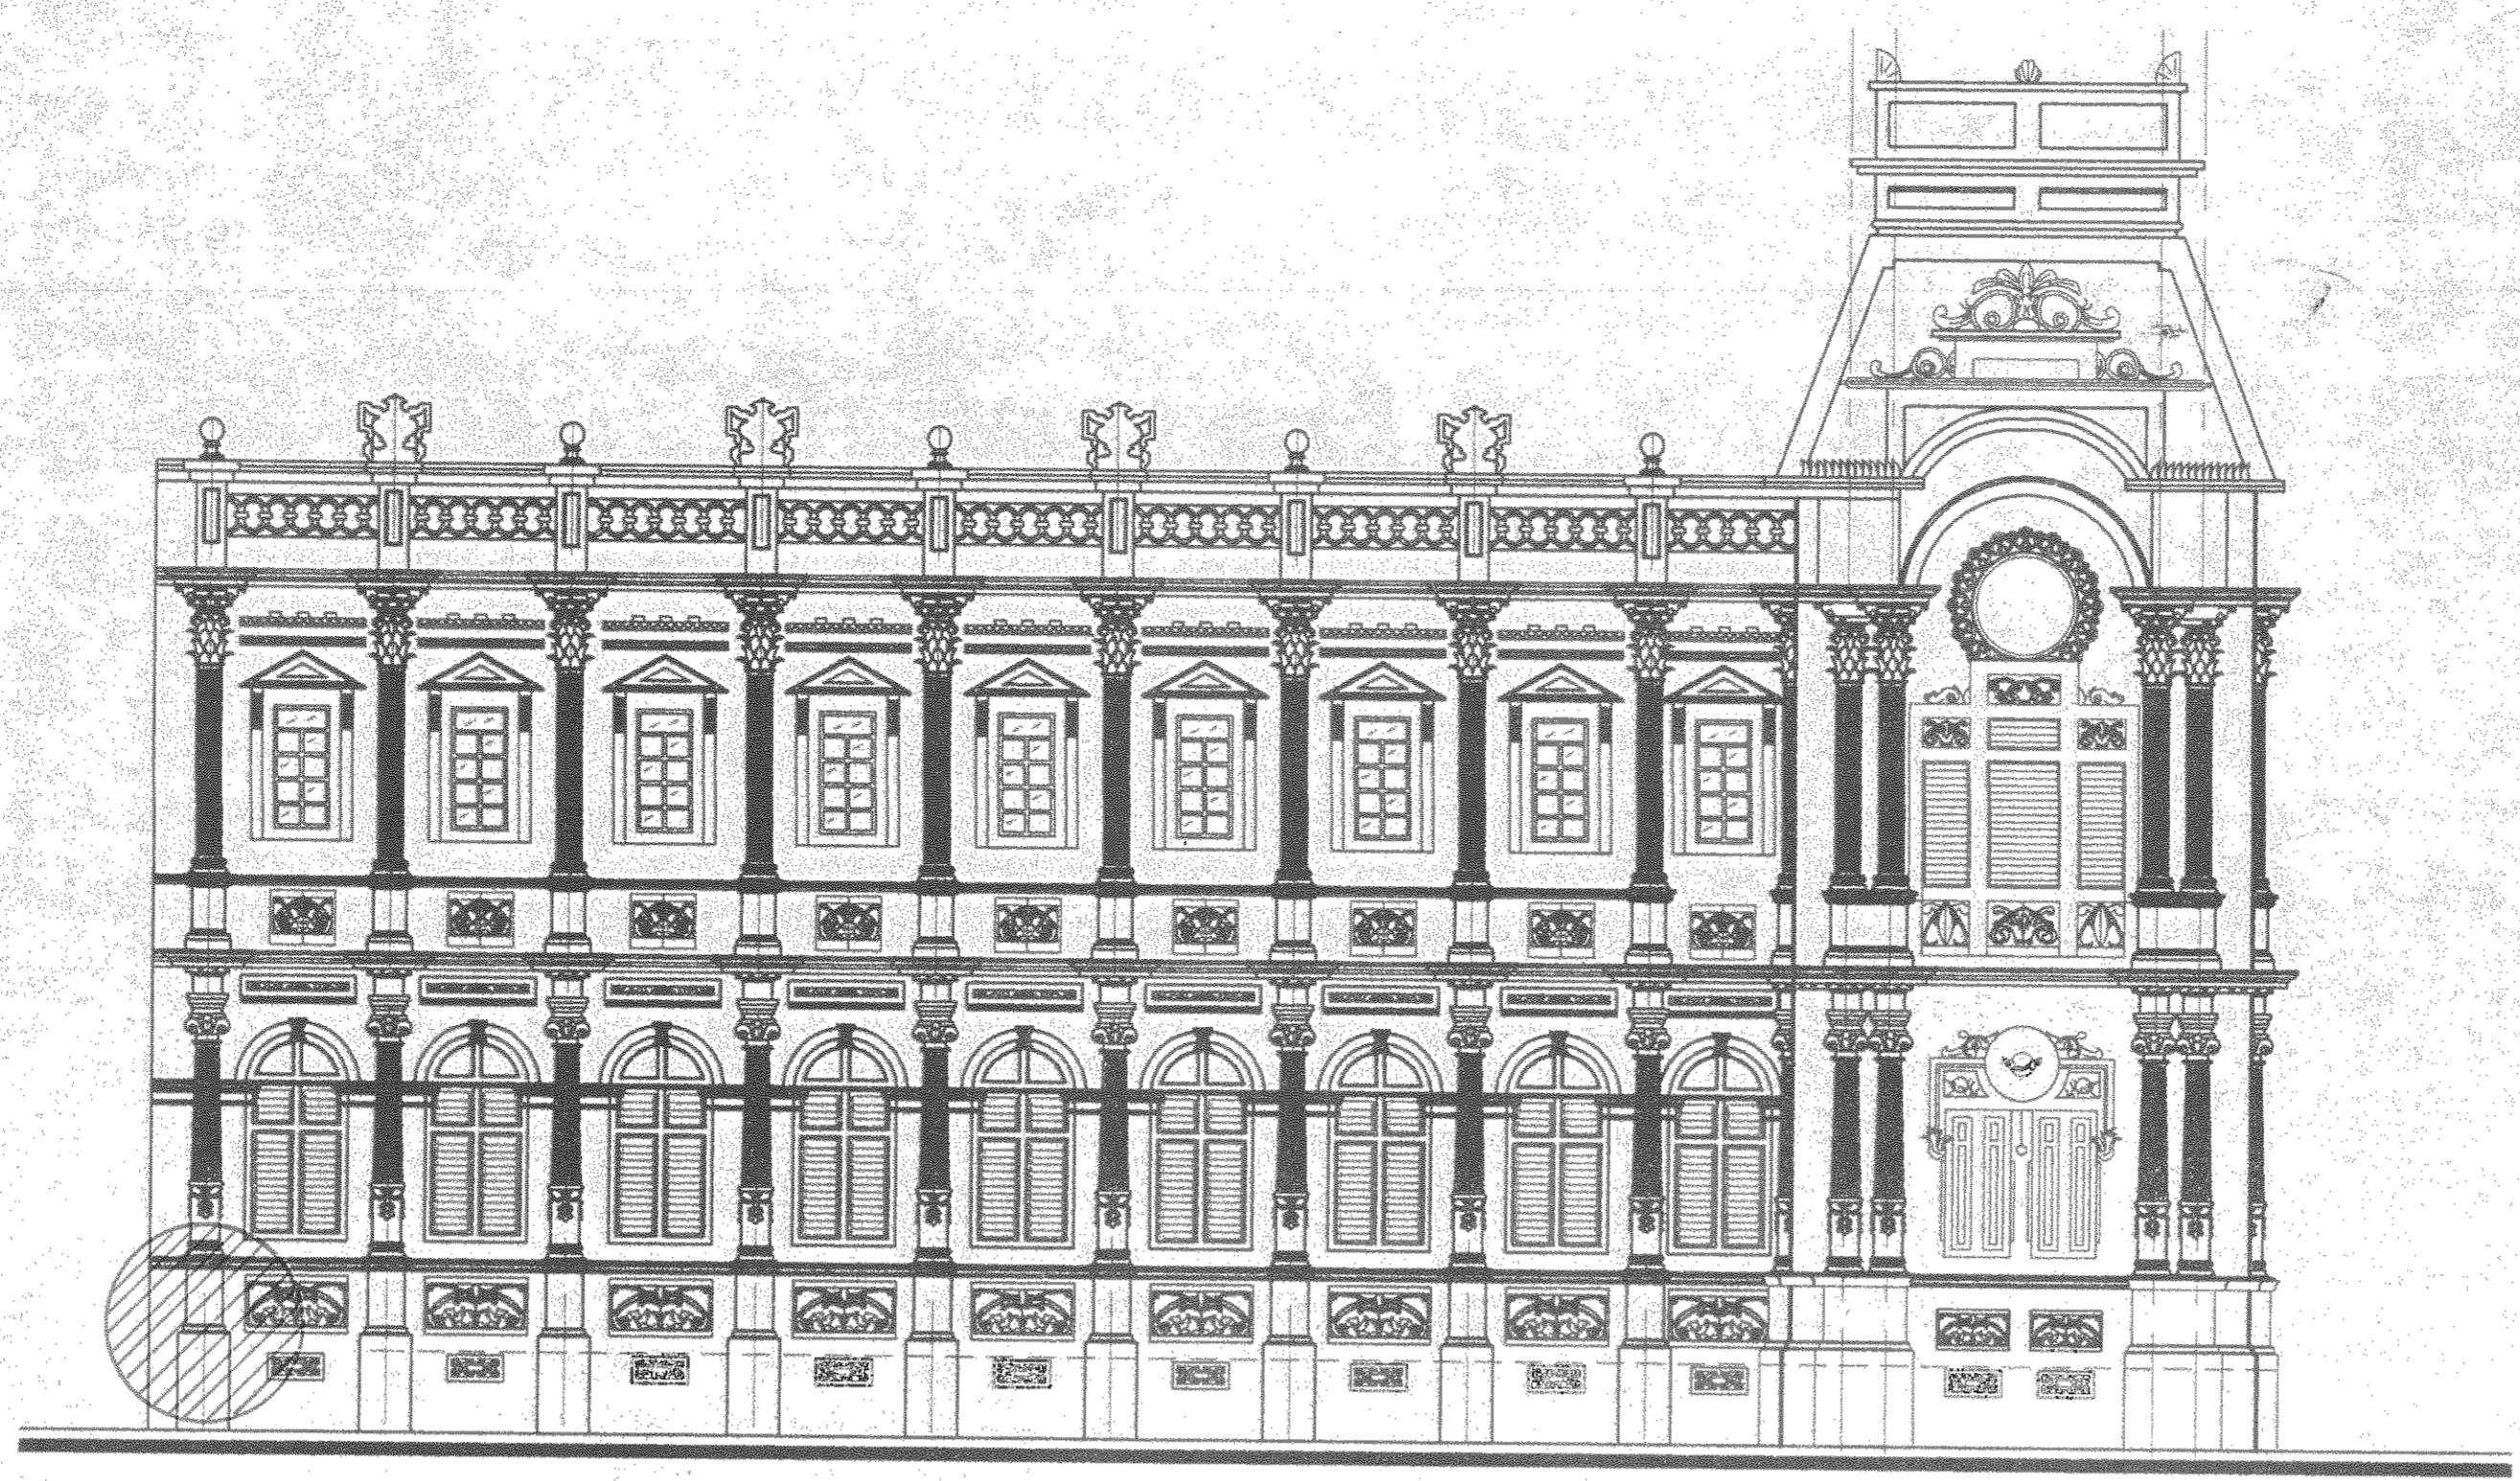

ELEVACION LATERAL SUR

ESCALA 1 : 100

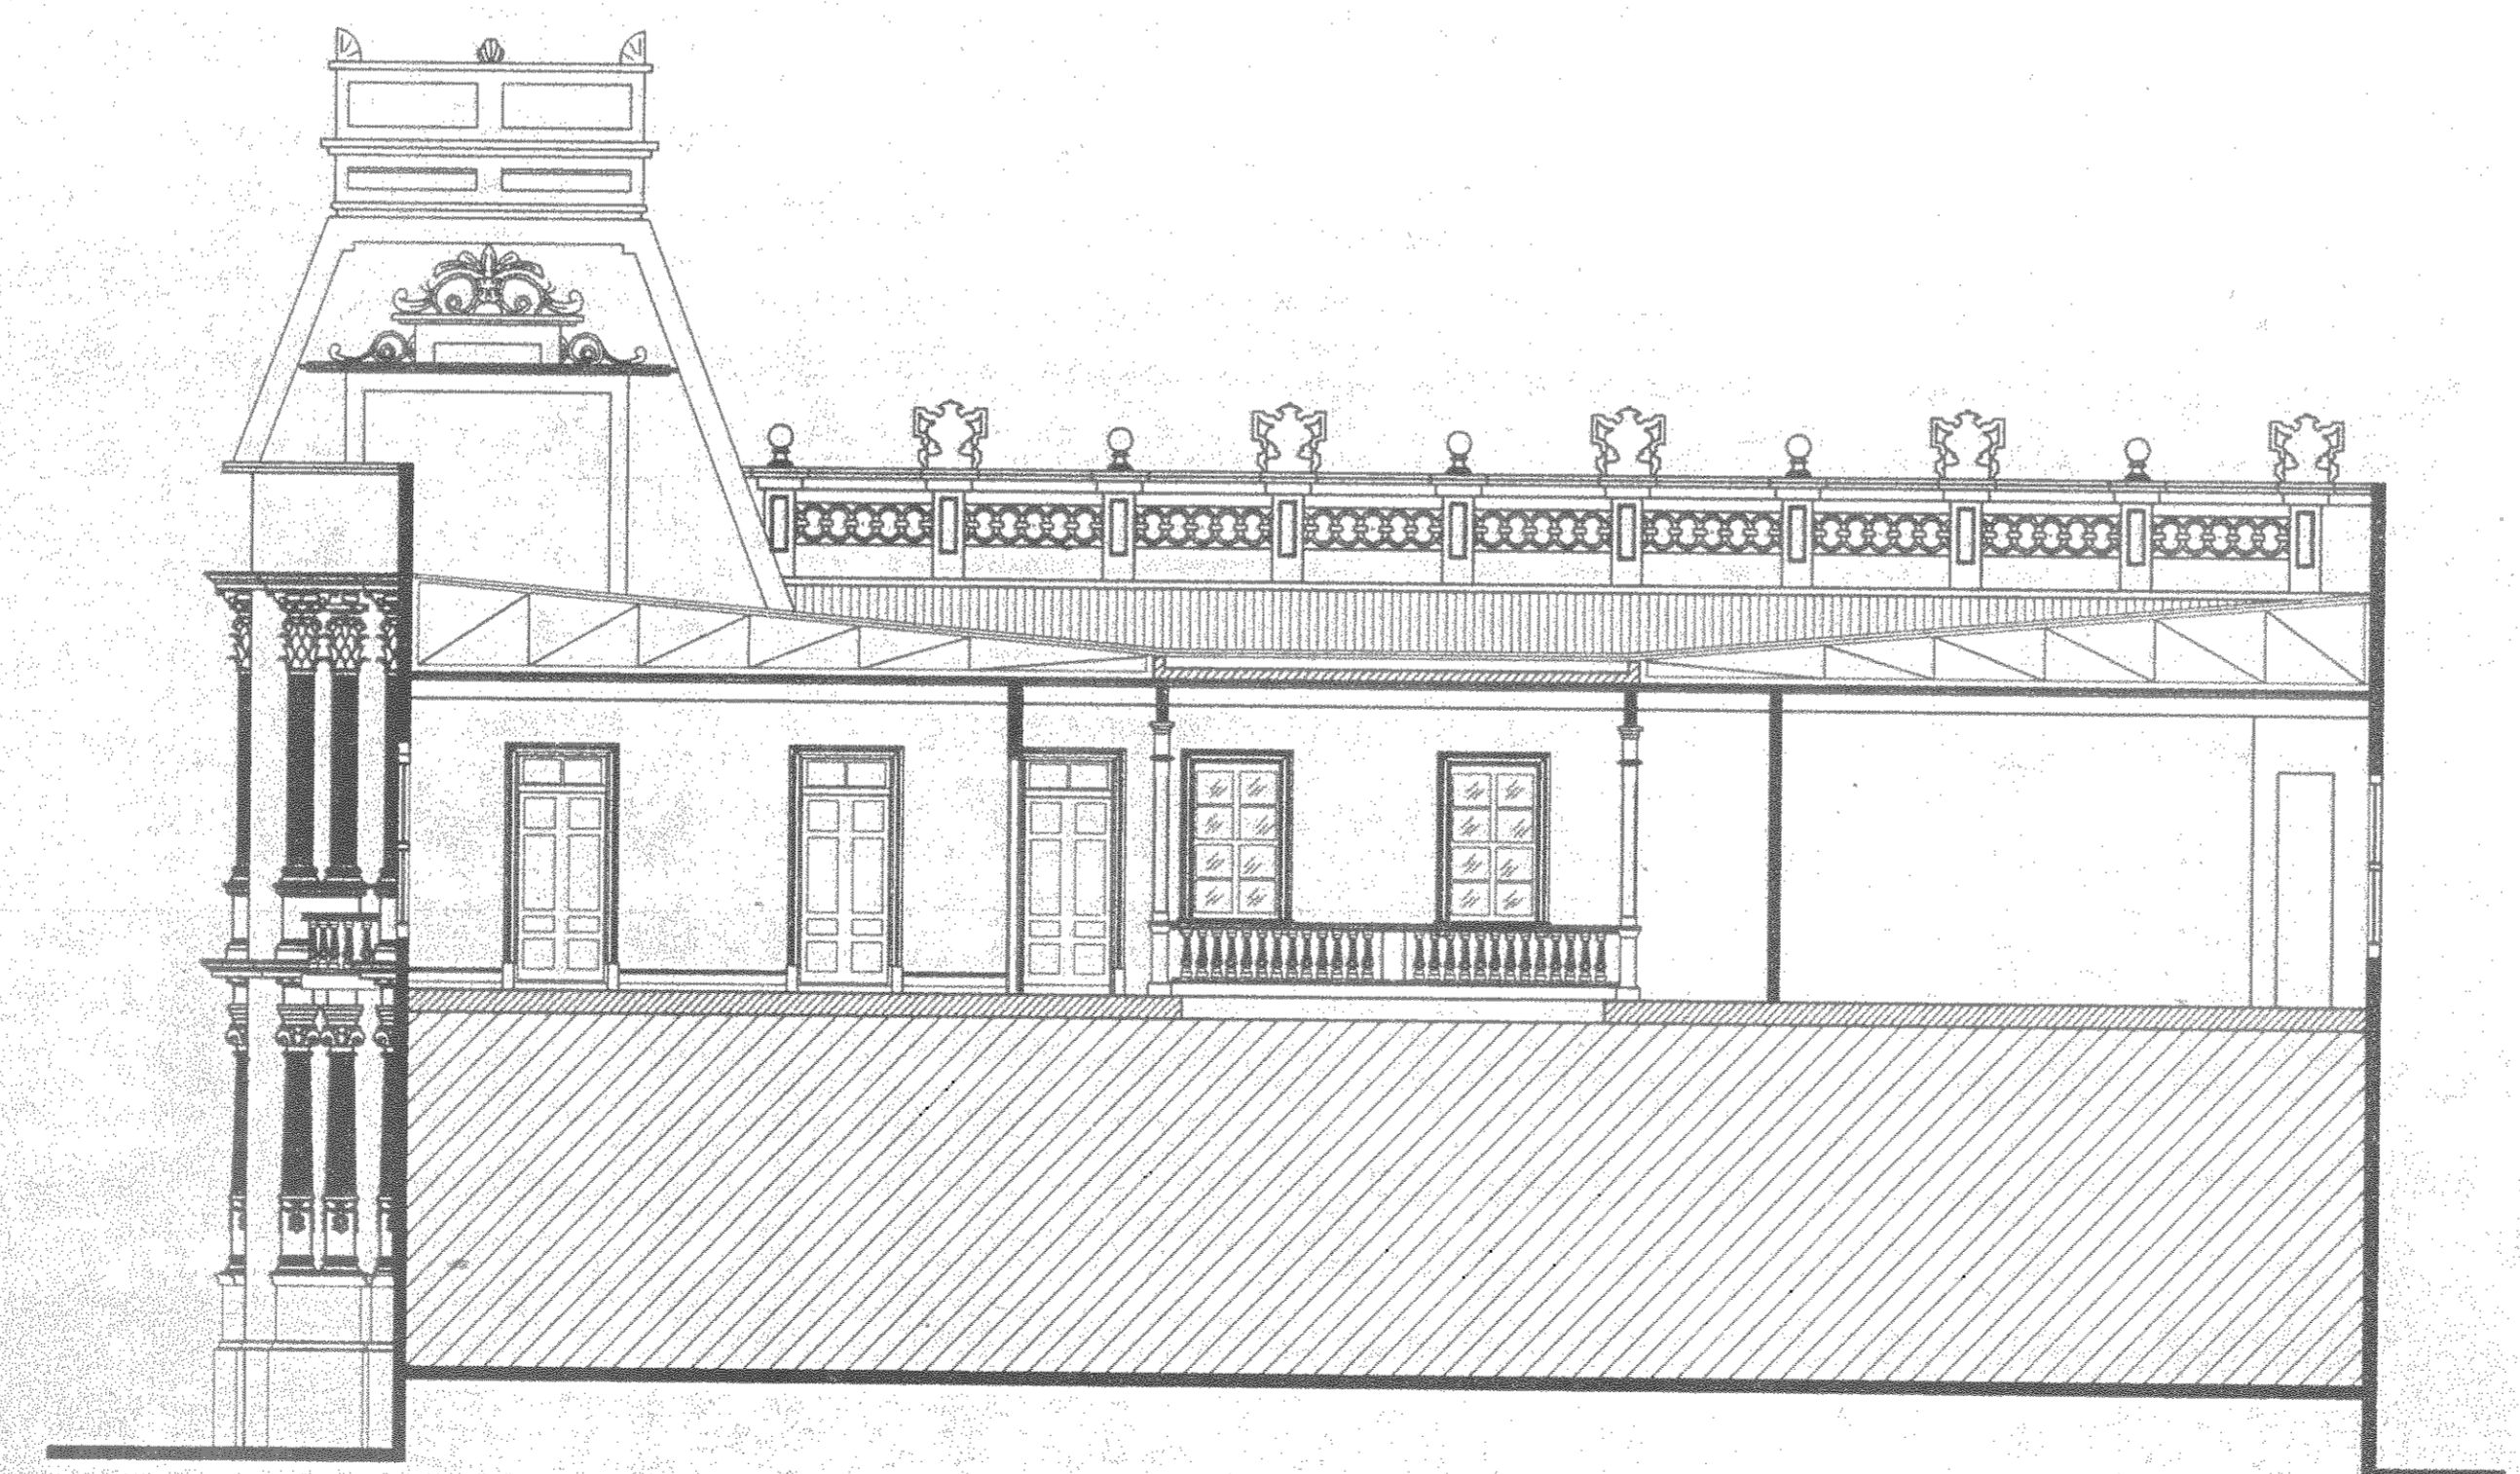

CORTE POR B-B

ESCALA 1 : 100

APROBACION COMISION REVISORA DE PERMISOS DE CONSTRUCCION

PROYECTO:  
LEVANTAMIENTO 2º PLANTA  
EDIFICIO DE CORREOS Y  
TELEGRAFOS DE COSTA RICA

PROPIETARIO:  
**EL ESTADO**  
EN ADMINISTRACION DE : DIRECCION GENERAL DE  
CORREOS Y TELEGRAFOS DE COSTA RICA.

PROVINCIA: CANTON: DISTRITO:  
1º SAN JOSE 1º SAN JOSE 2º MERCED

ARQUITECTO:  
DIBUJO: **LYRIM STUDIO** VICTOR CASTILLO M.  
GEORGINA I. MELLENDEZ G.  
MARIANELLA CAMPOS V.

PROFESIONAL COORDINADOR  
NOMBRE: ARO.

FIRMA REG. No.  
PROFESIONAL RESPONSABLE DEL DISEÑO

NOMBRE:  
FIRMA REG. No.


PROFESIONAL RESPONSABLE DE LA INSPECCION  
NOMBRE:  
FIRMA REG. No.

PROFESIONAL RESPONSABLE DE EJECUCION  
NOMBRE:  
FIRMA REG. No.


INFORMACION REGISTRO PUBLICO  
PROPIETARIO: EL ESTADO  
No. CATASTRO: SJ-  
FOLIO REAL No.:

CONTENIDO:  
ELEVACION LATERAL SUR  
CORTE POR B-B


ESCALA	FECHA	LAMINA
INDICADA	MARZO-1988	4 6

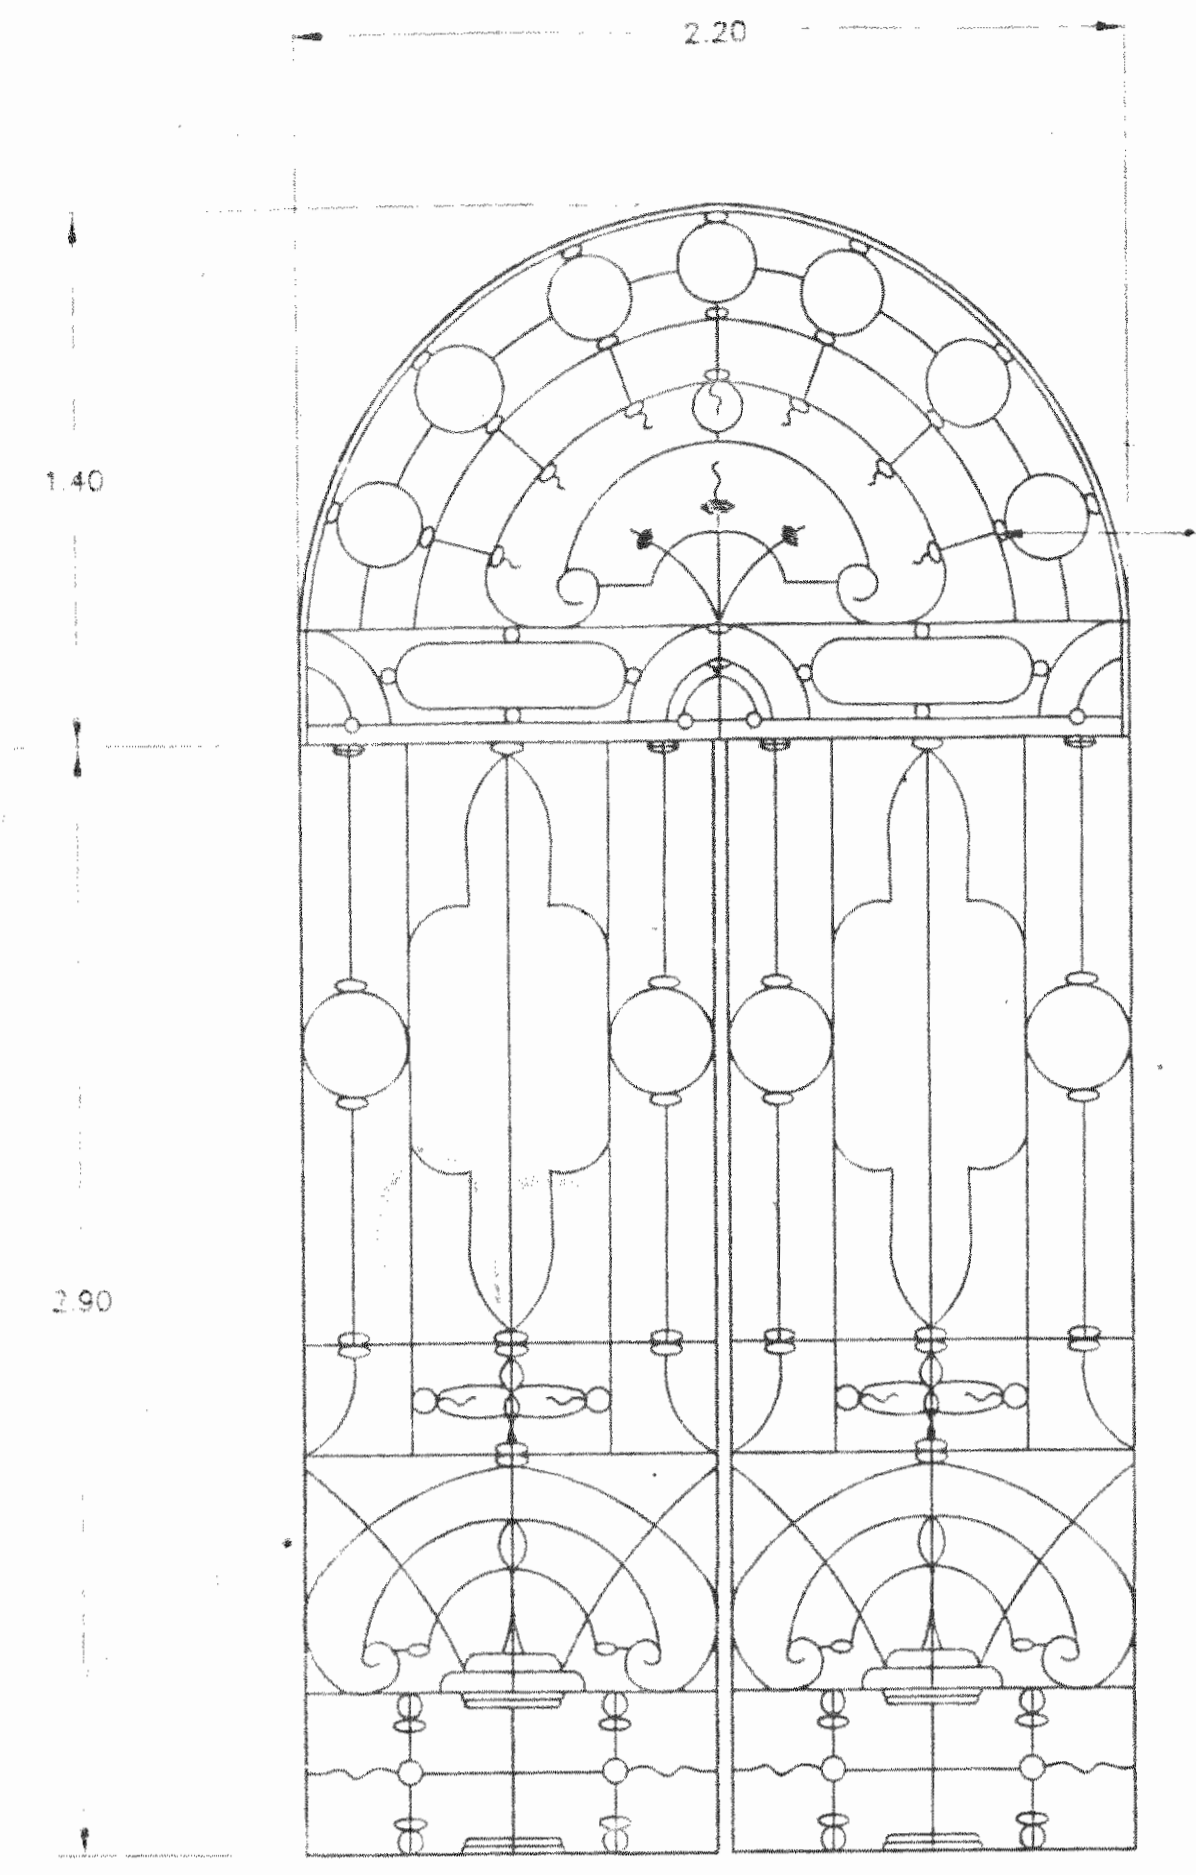


DETALLE DE PUERTA METALICA ESTRUCTURA METALICA

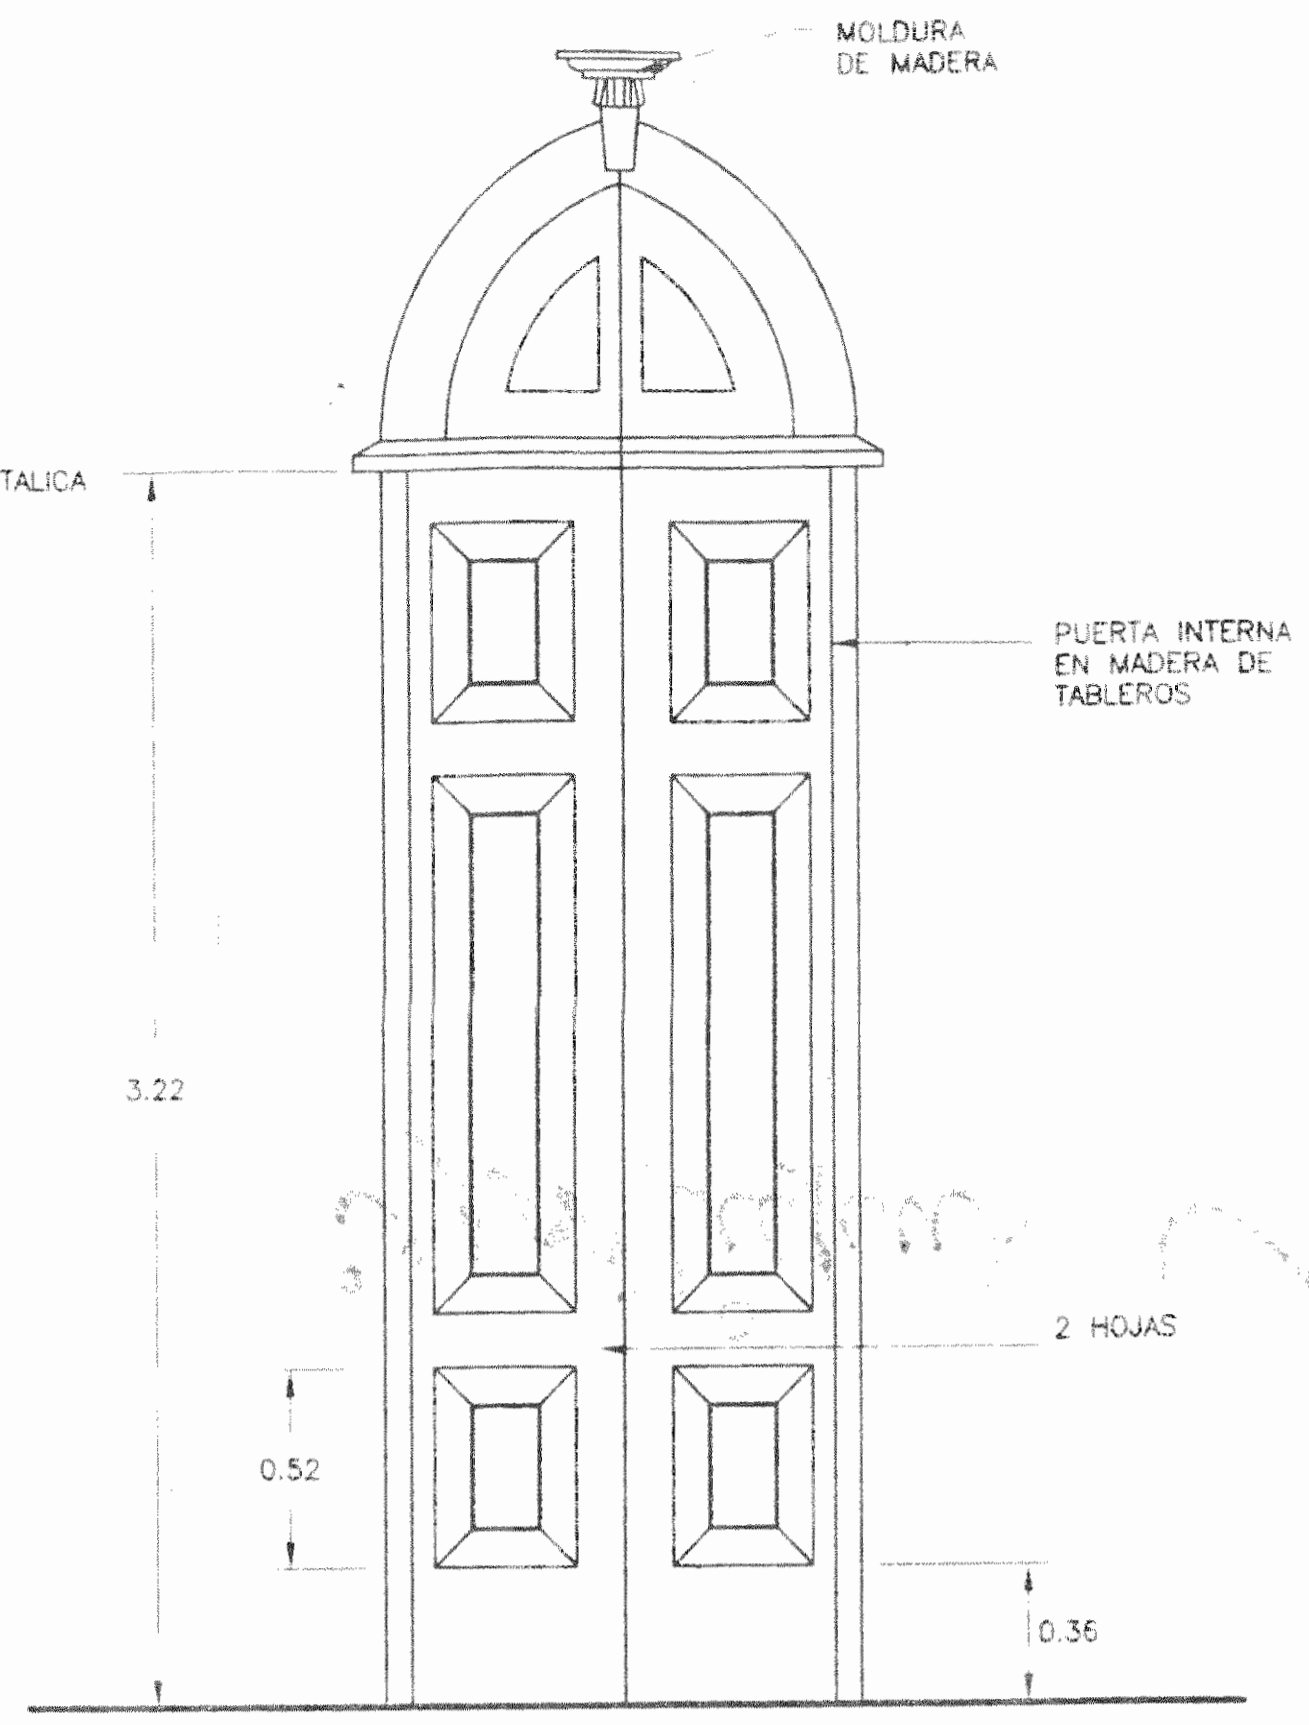


DETALLE DE PUERTA INTERNA ESCALA 1:20

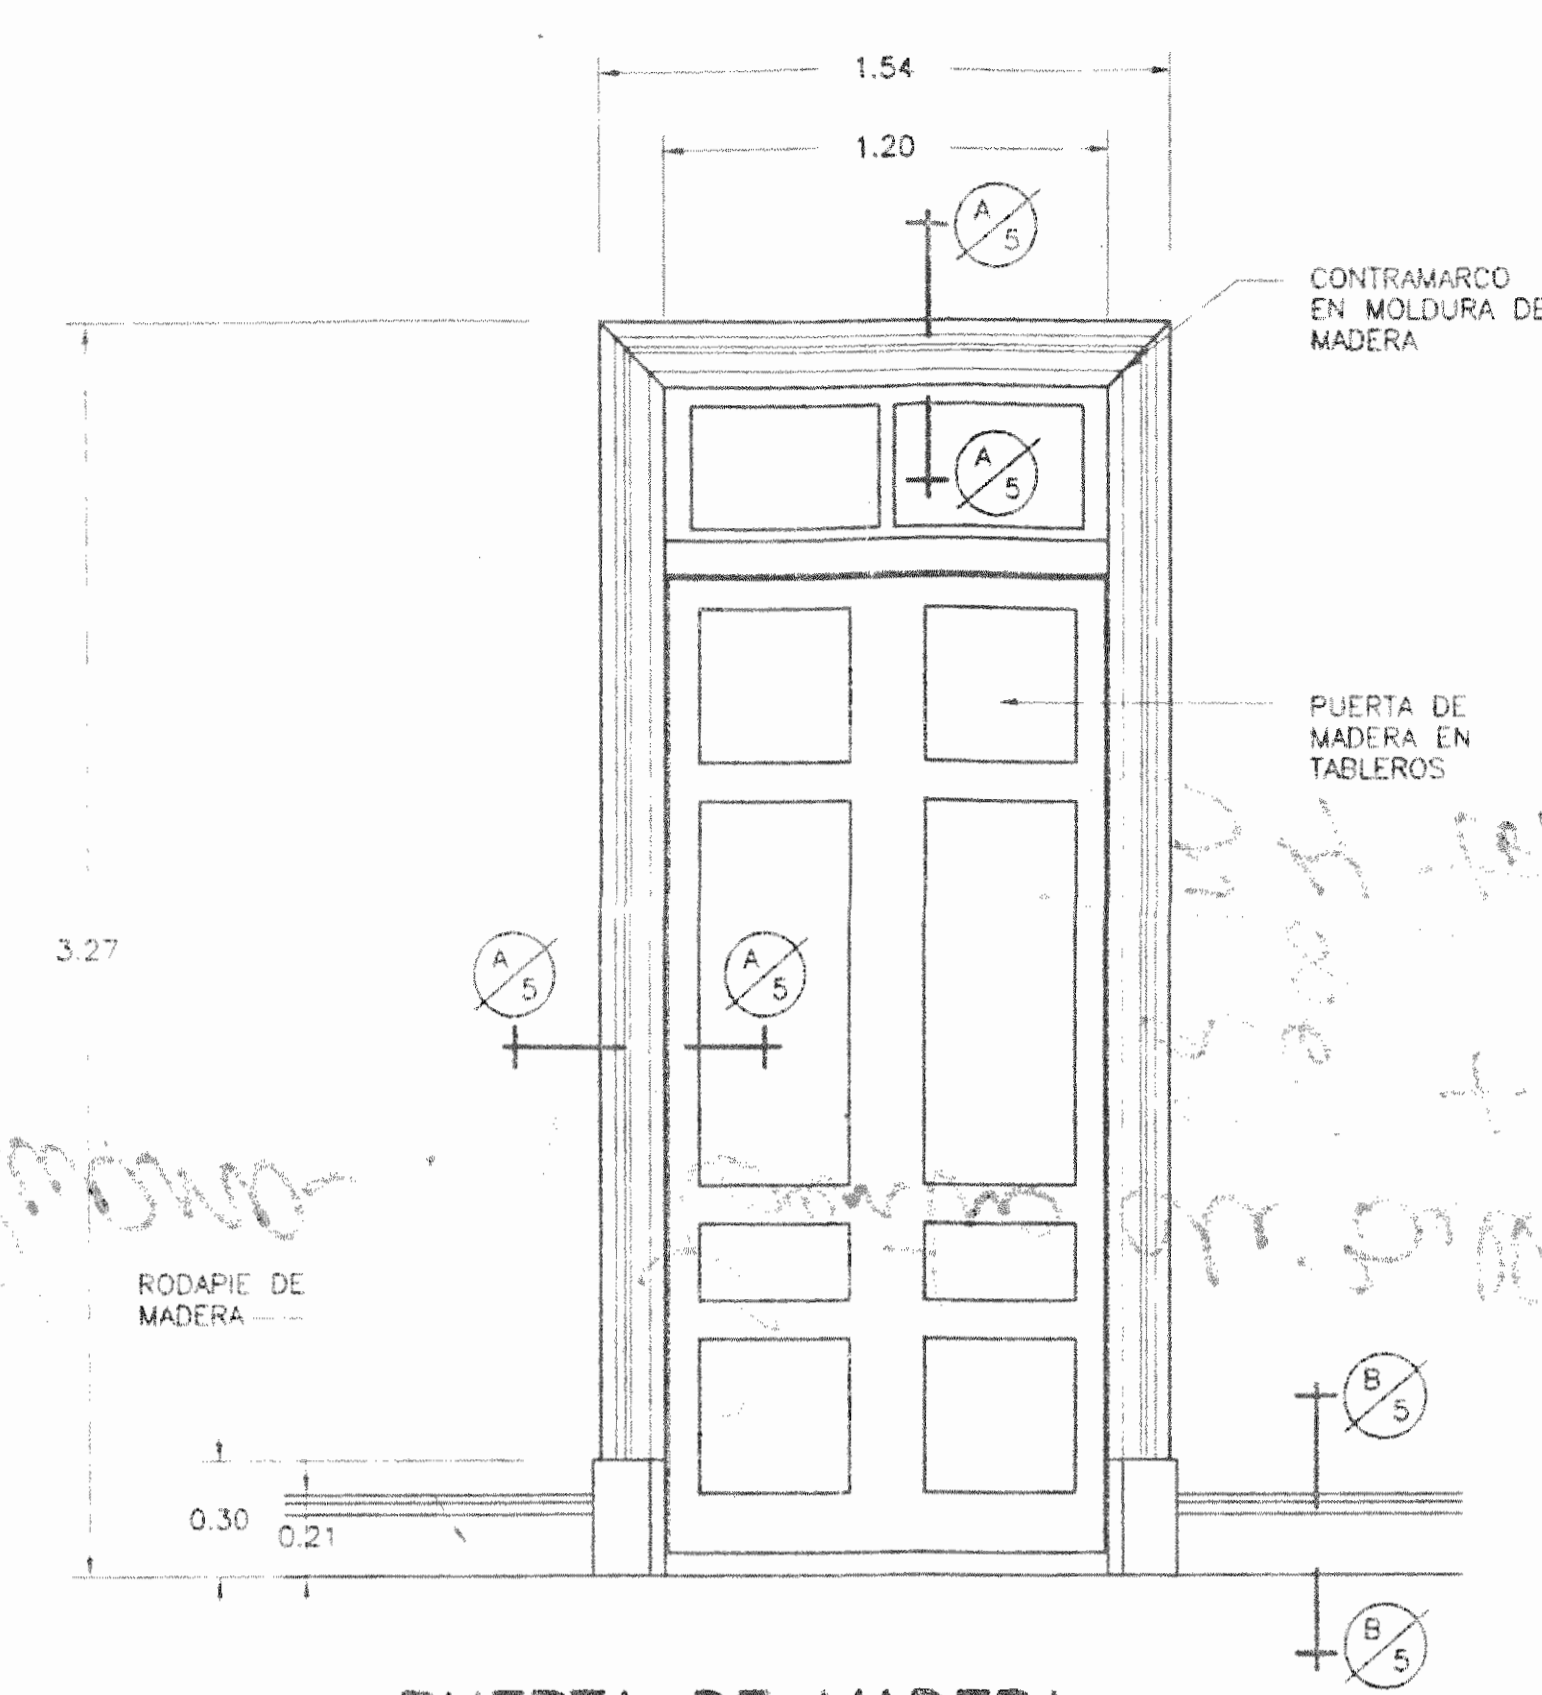


PUERTA DE MADERA ESCALA 1:20

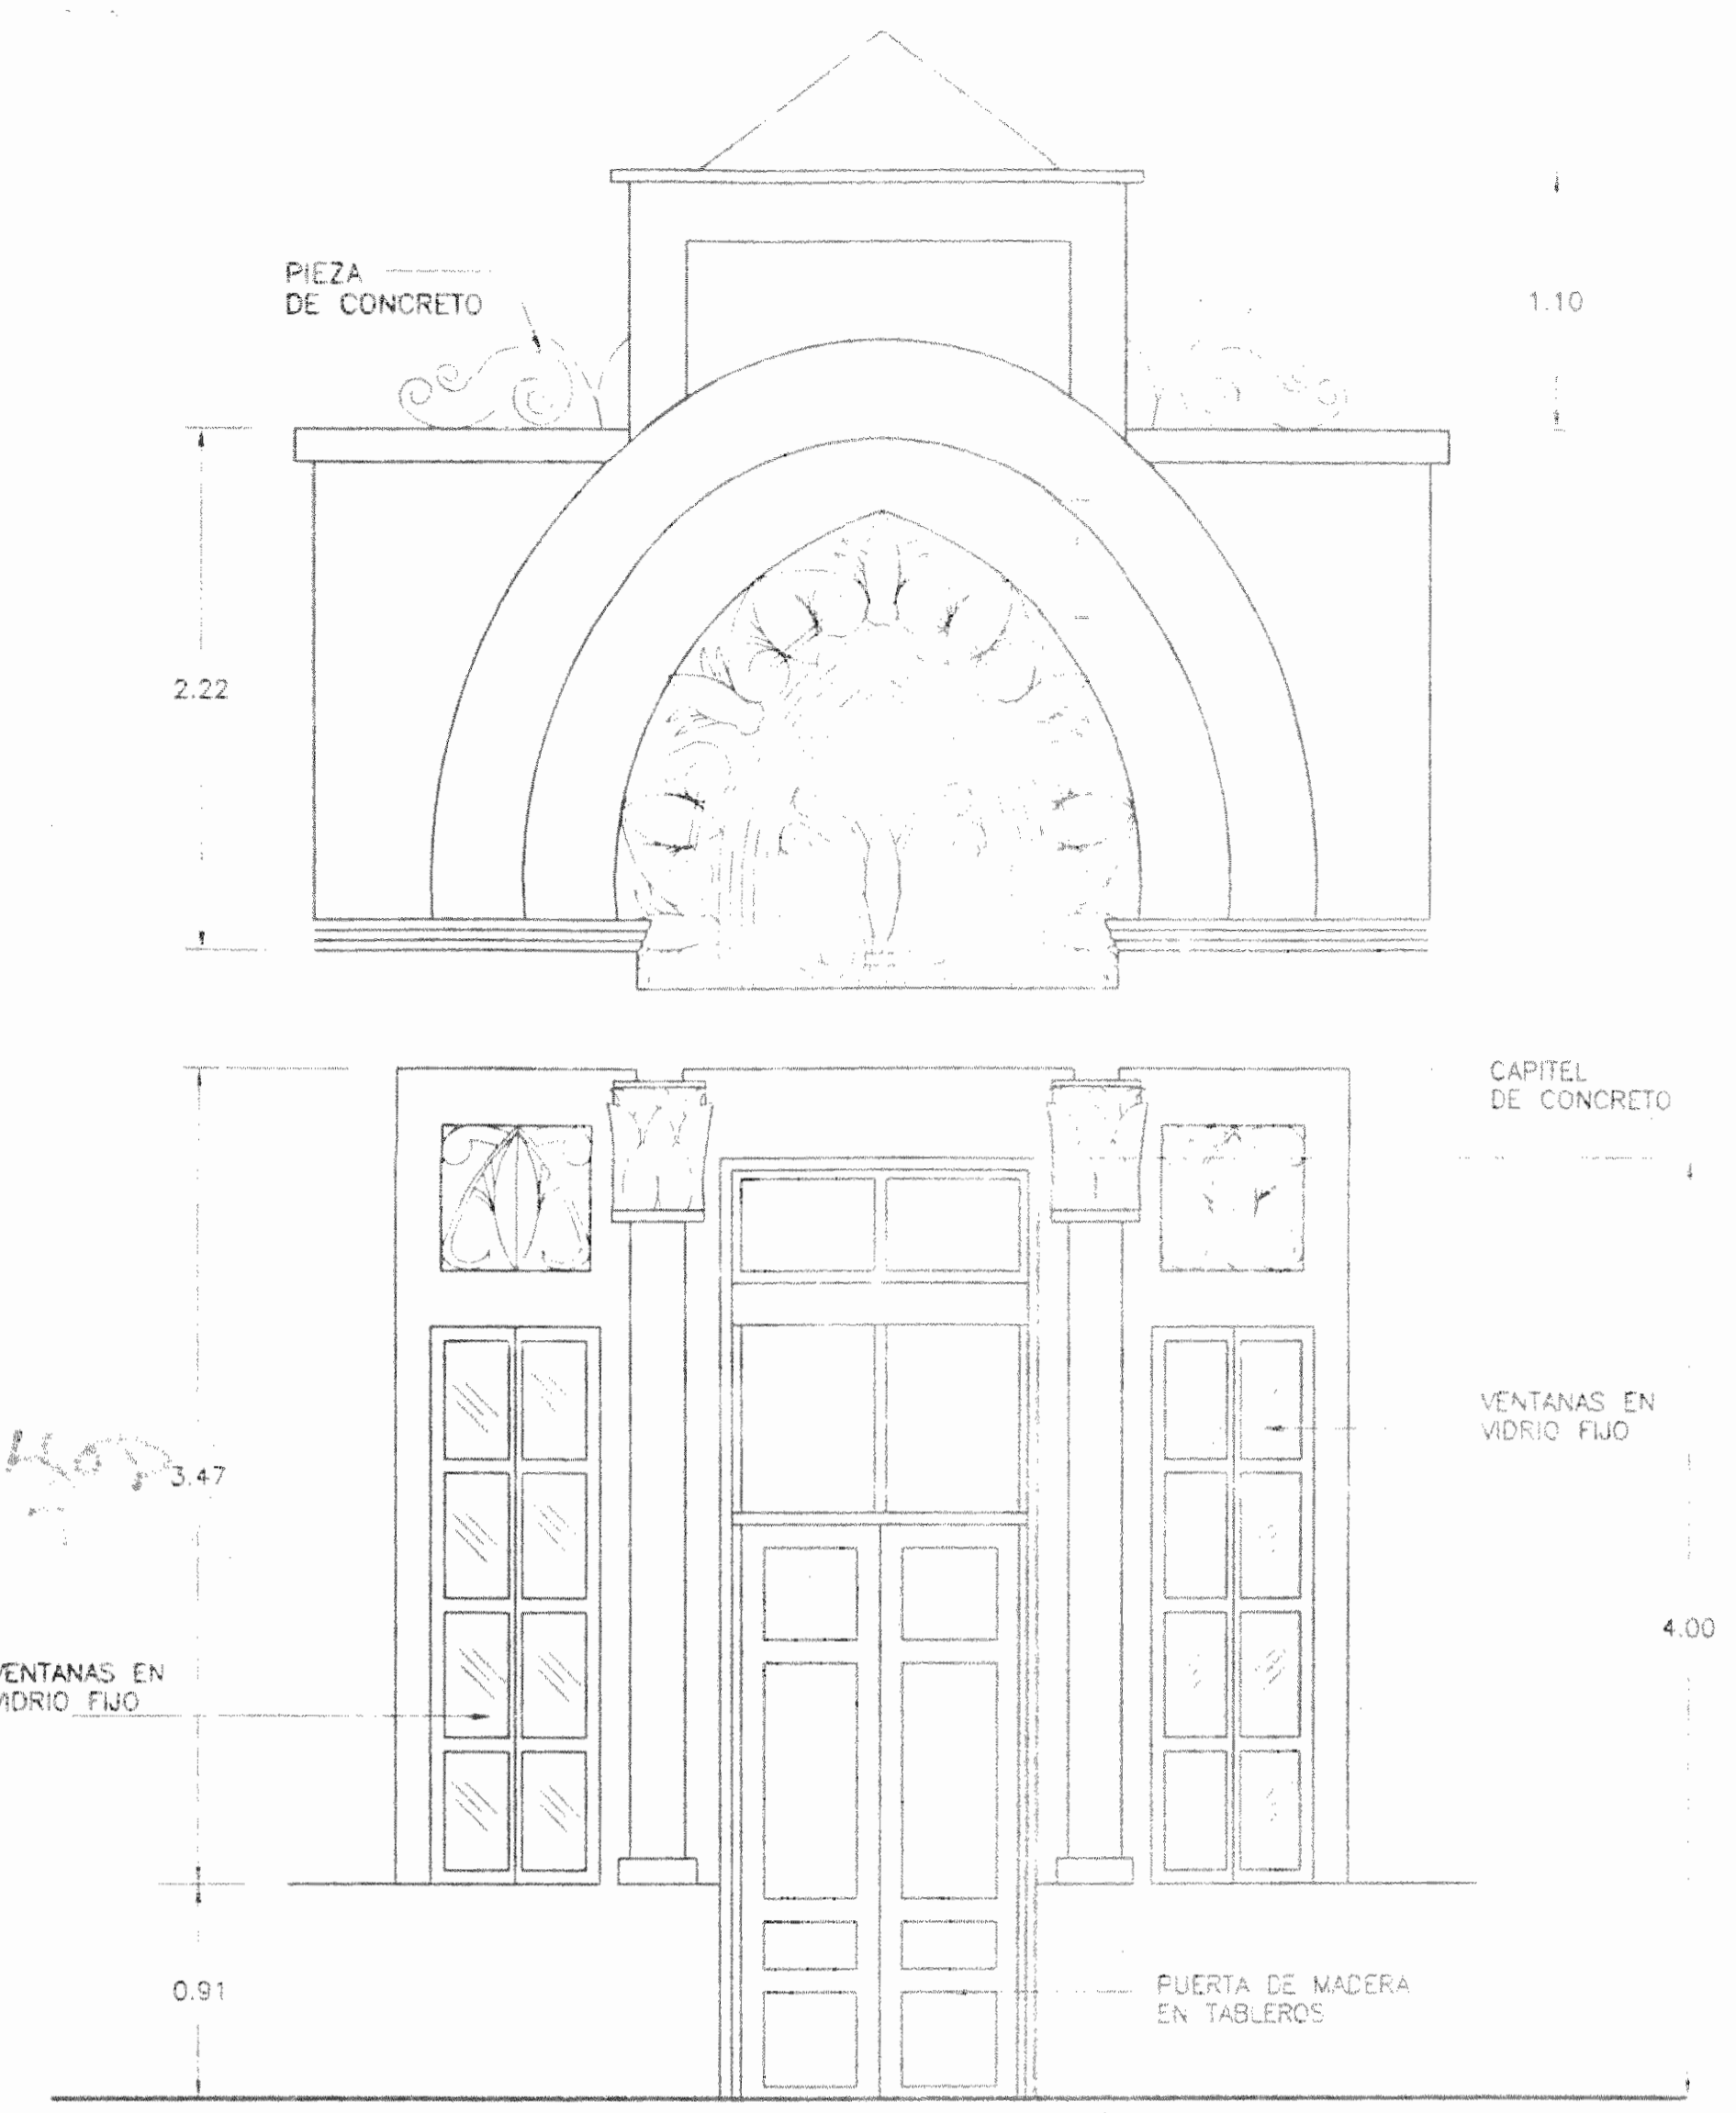


DETALLE DE PUERTA Y MARCO EN FACHADA PRINCIPAL ESCALA 1:30

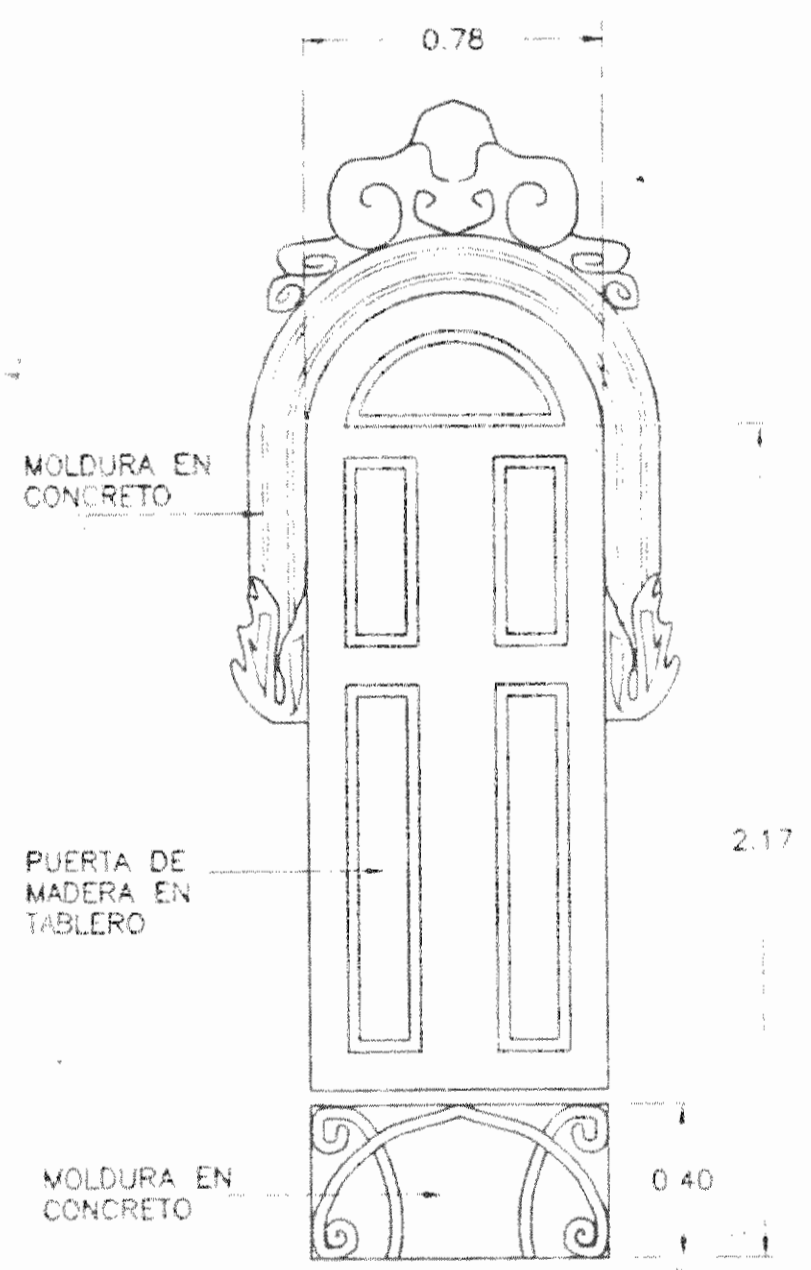


DETALLE DE MARCO FACHADA PRINCIPAL ESCALA 1:20

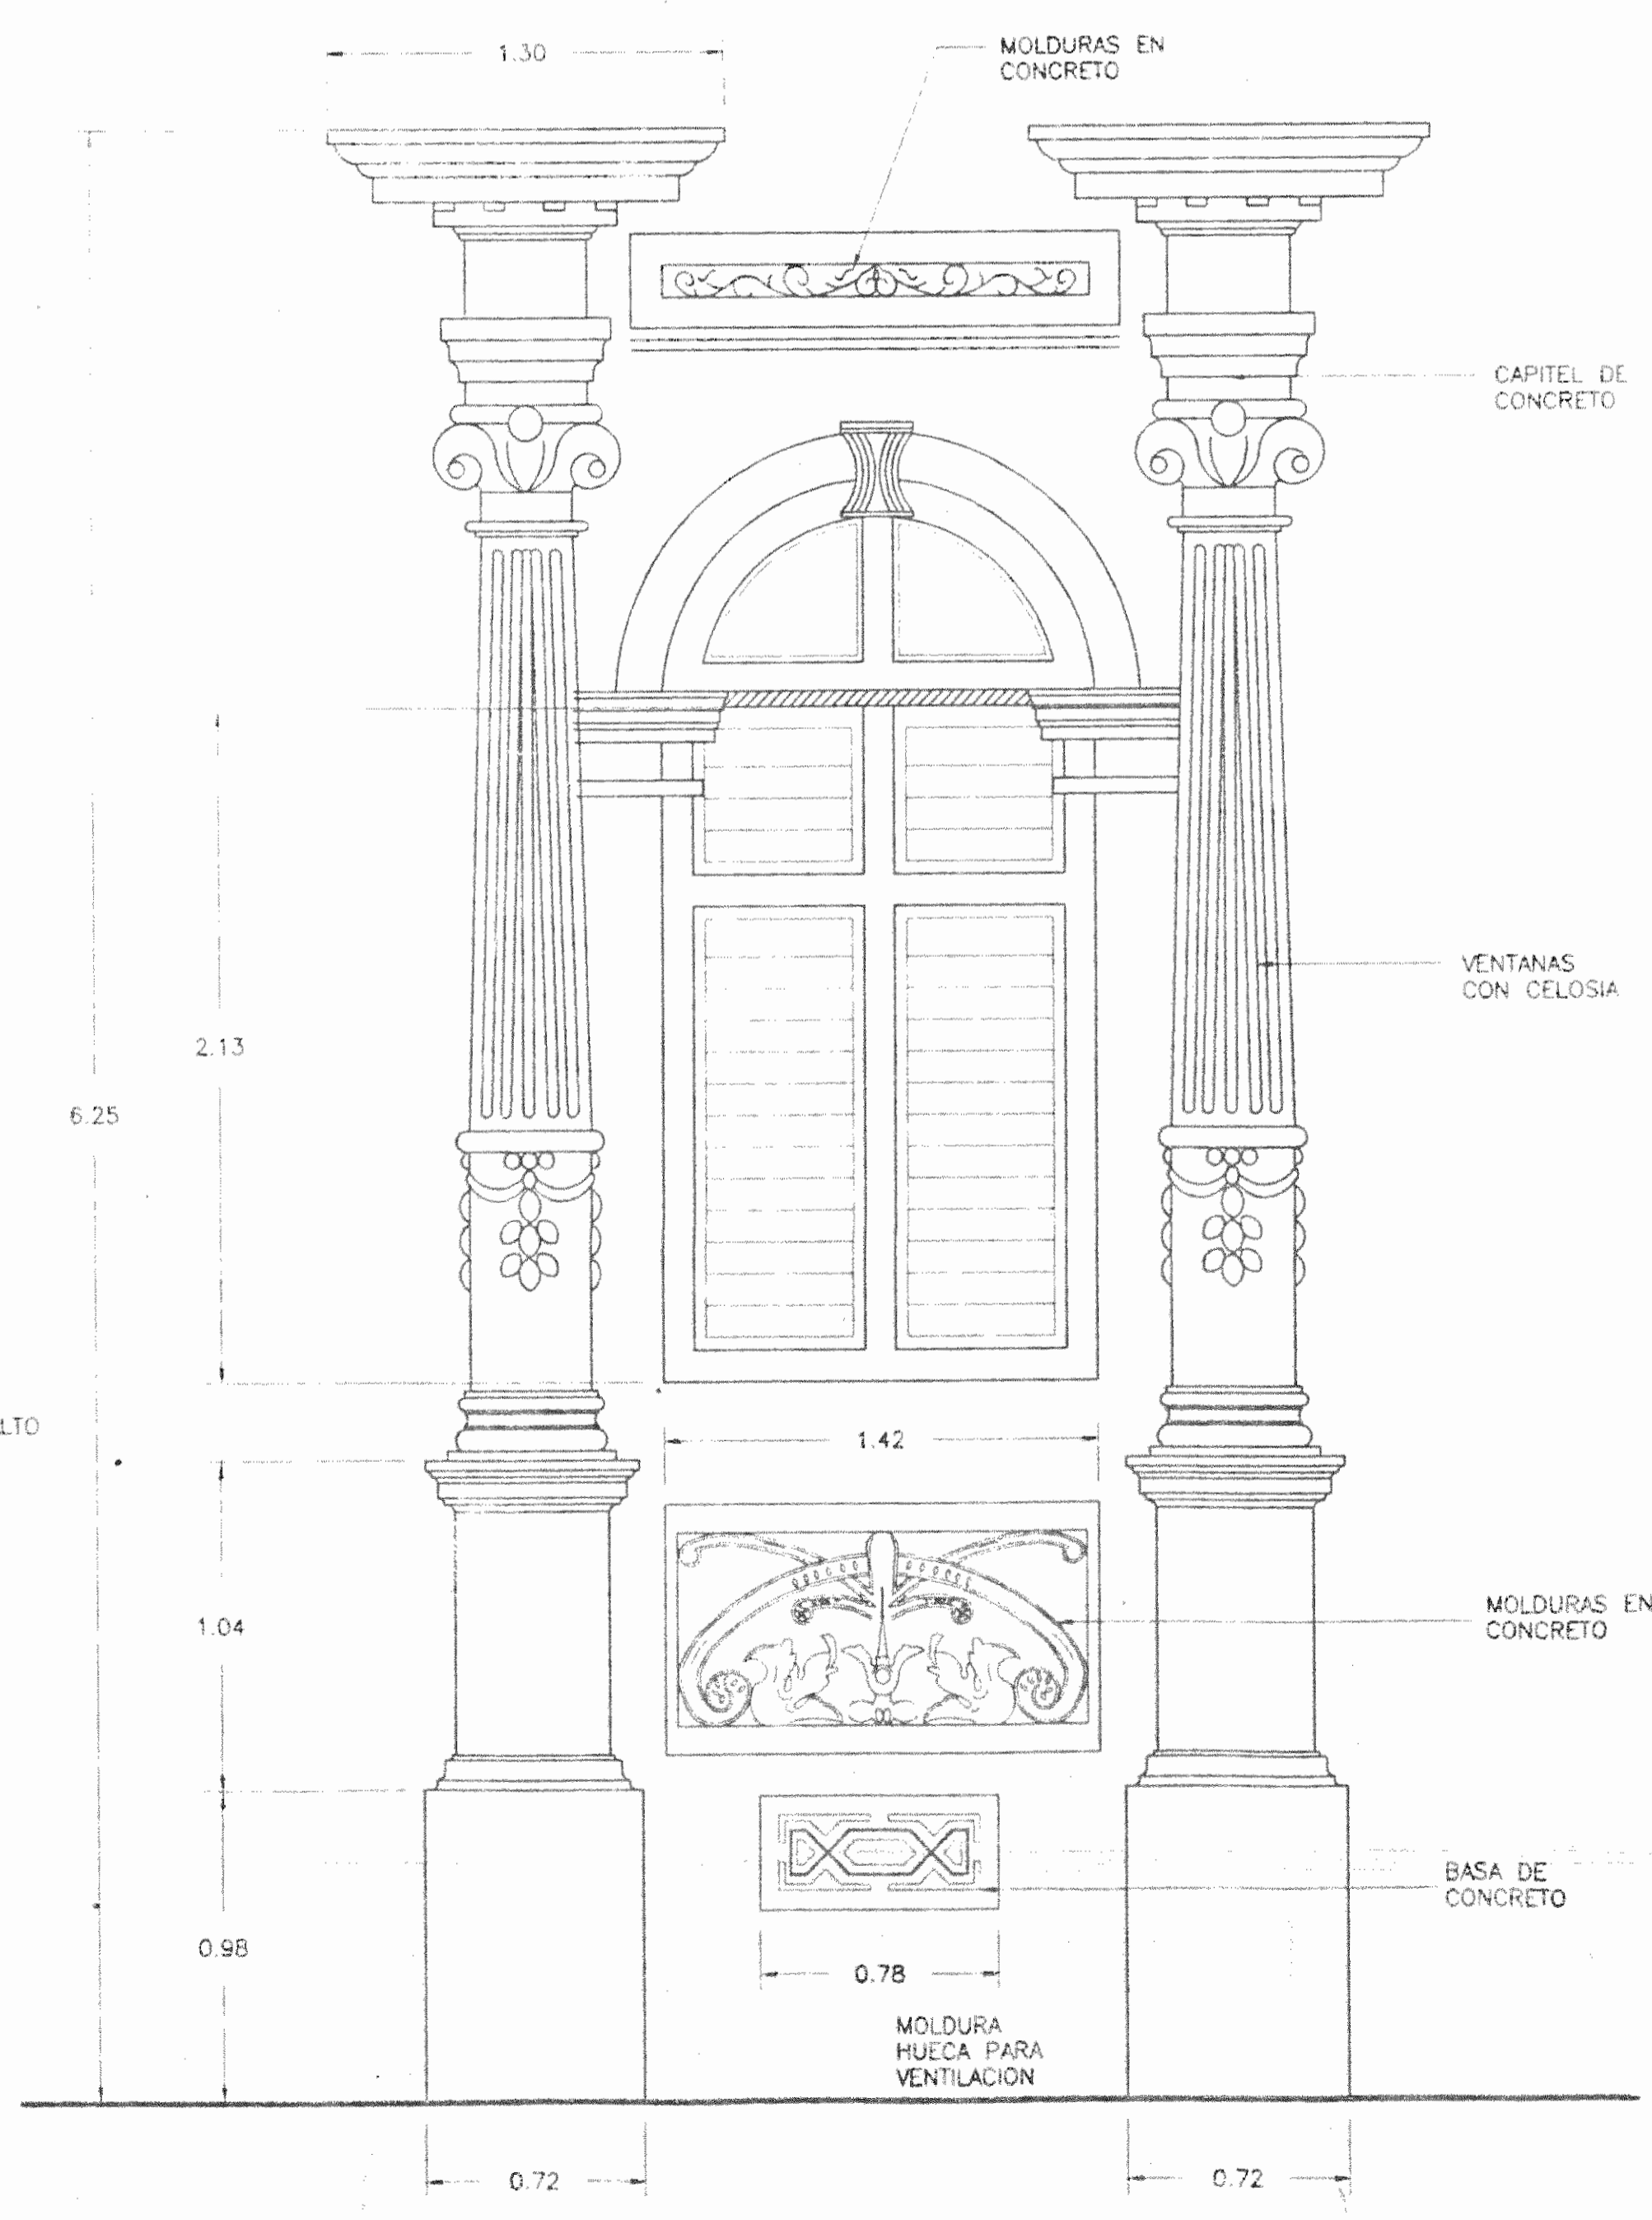


DETALLE TIPICO EN FACHADAS ESCALA 1:20

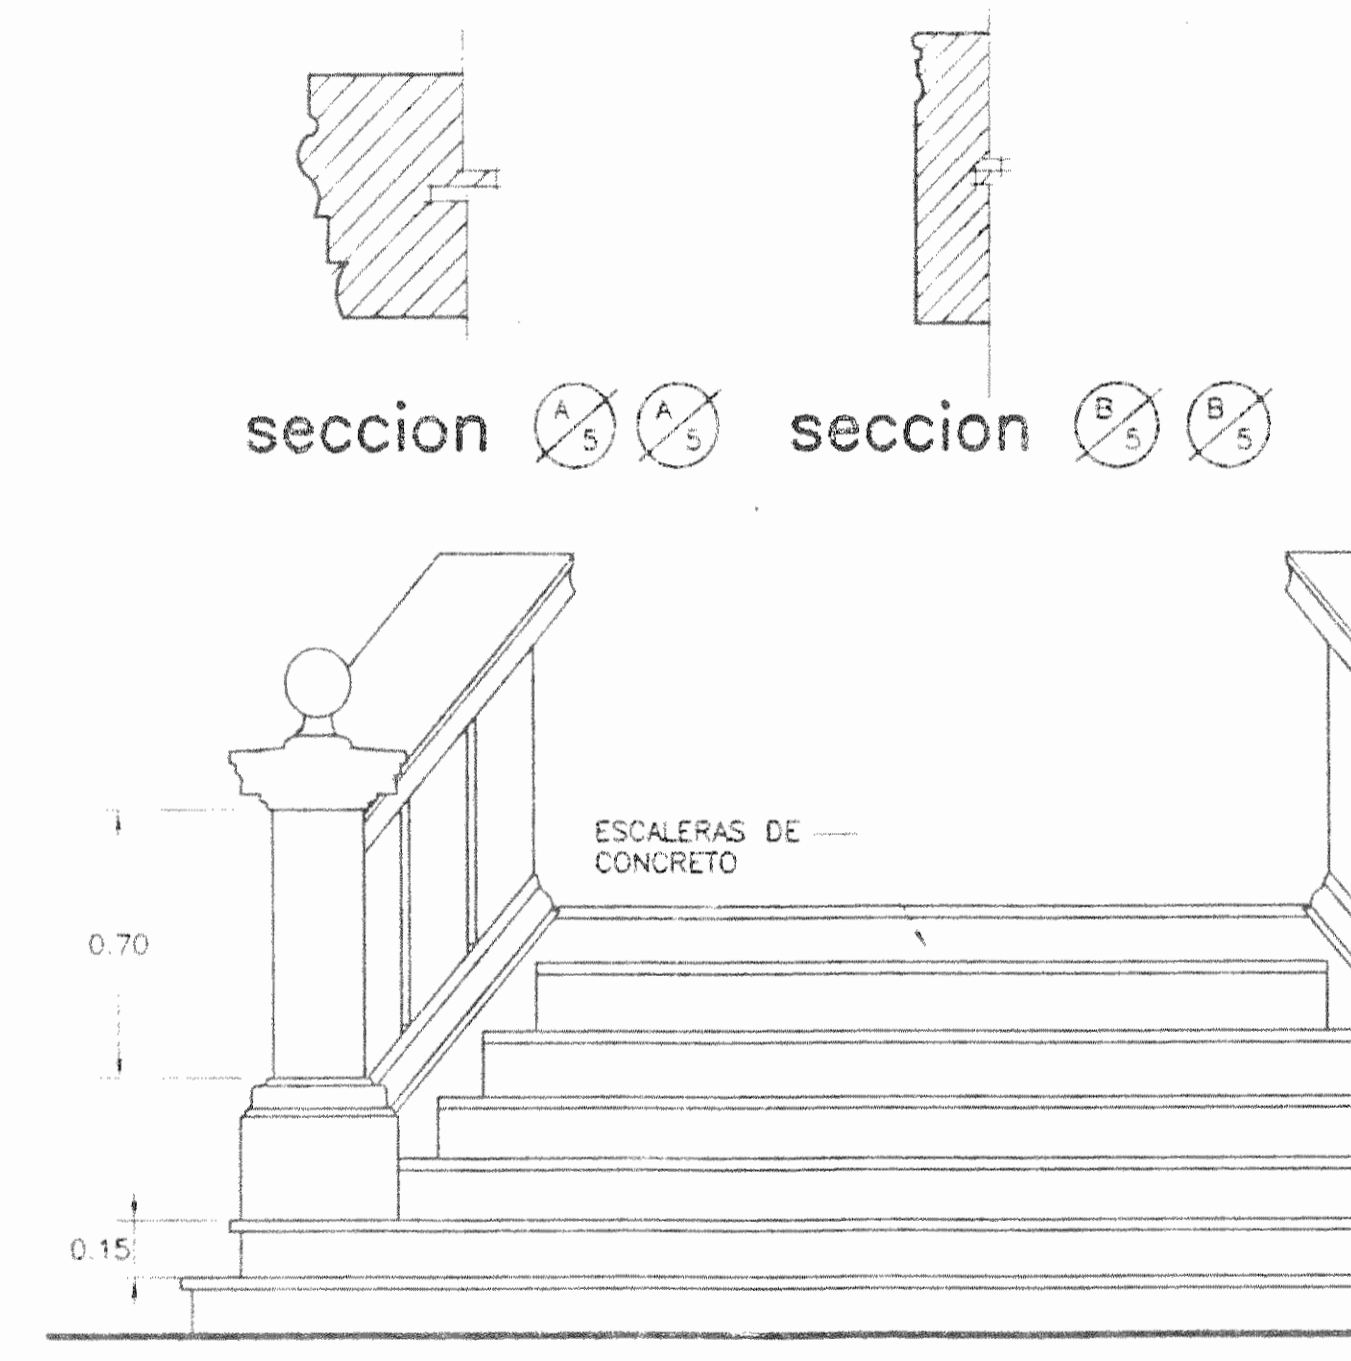


DETALLE DE GRADA EXTERIOR ESCALA 1:20

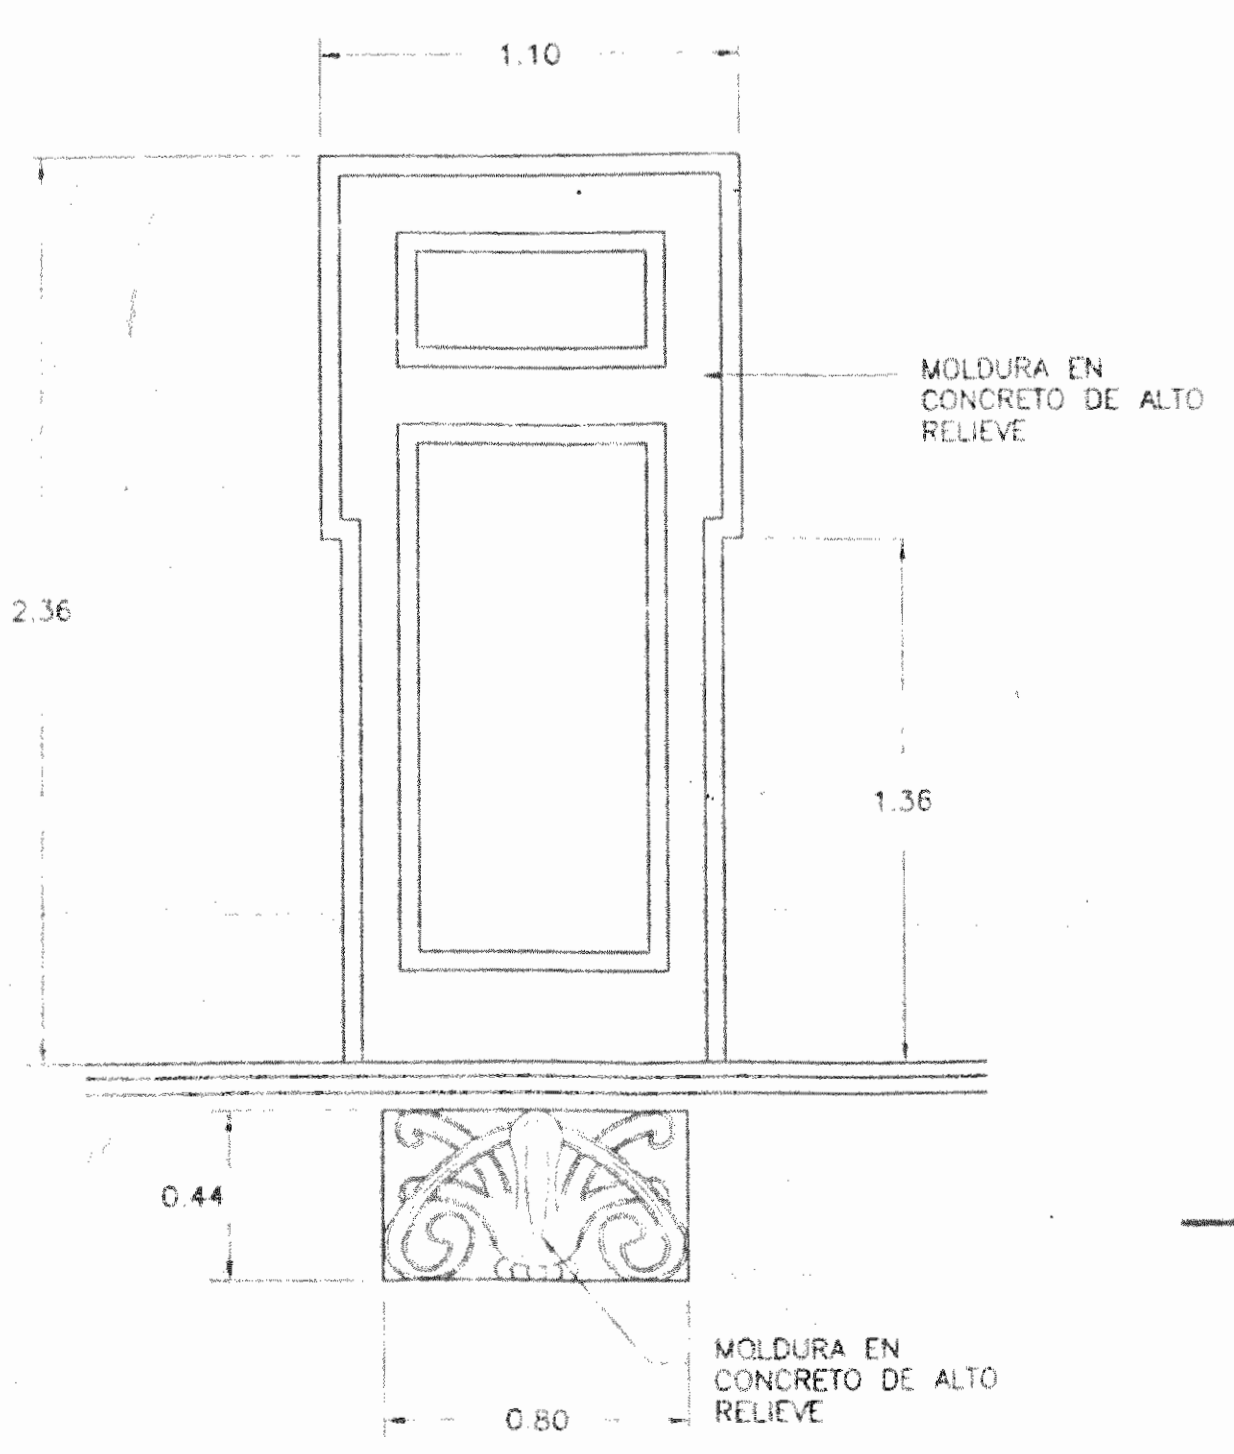


MOLDURAS EN FACHADA PRINCIPAL ESCALA 1:20

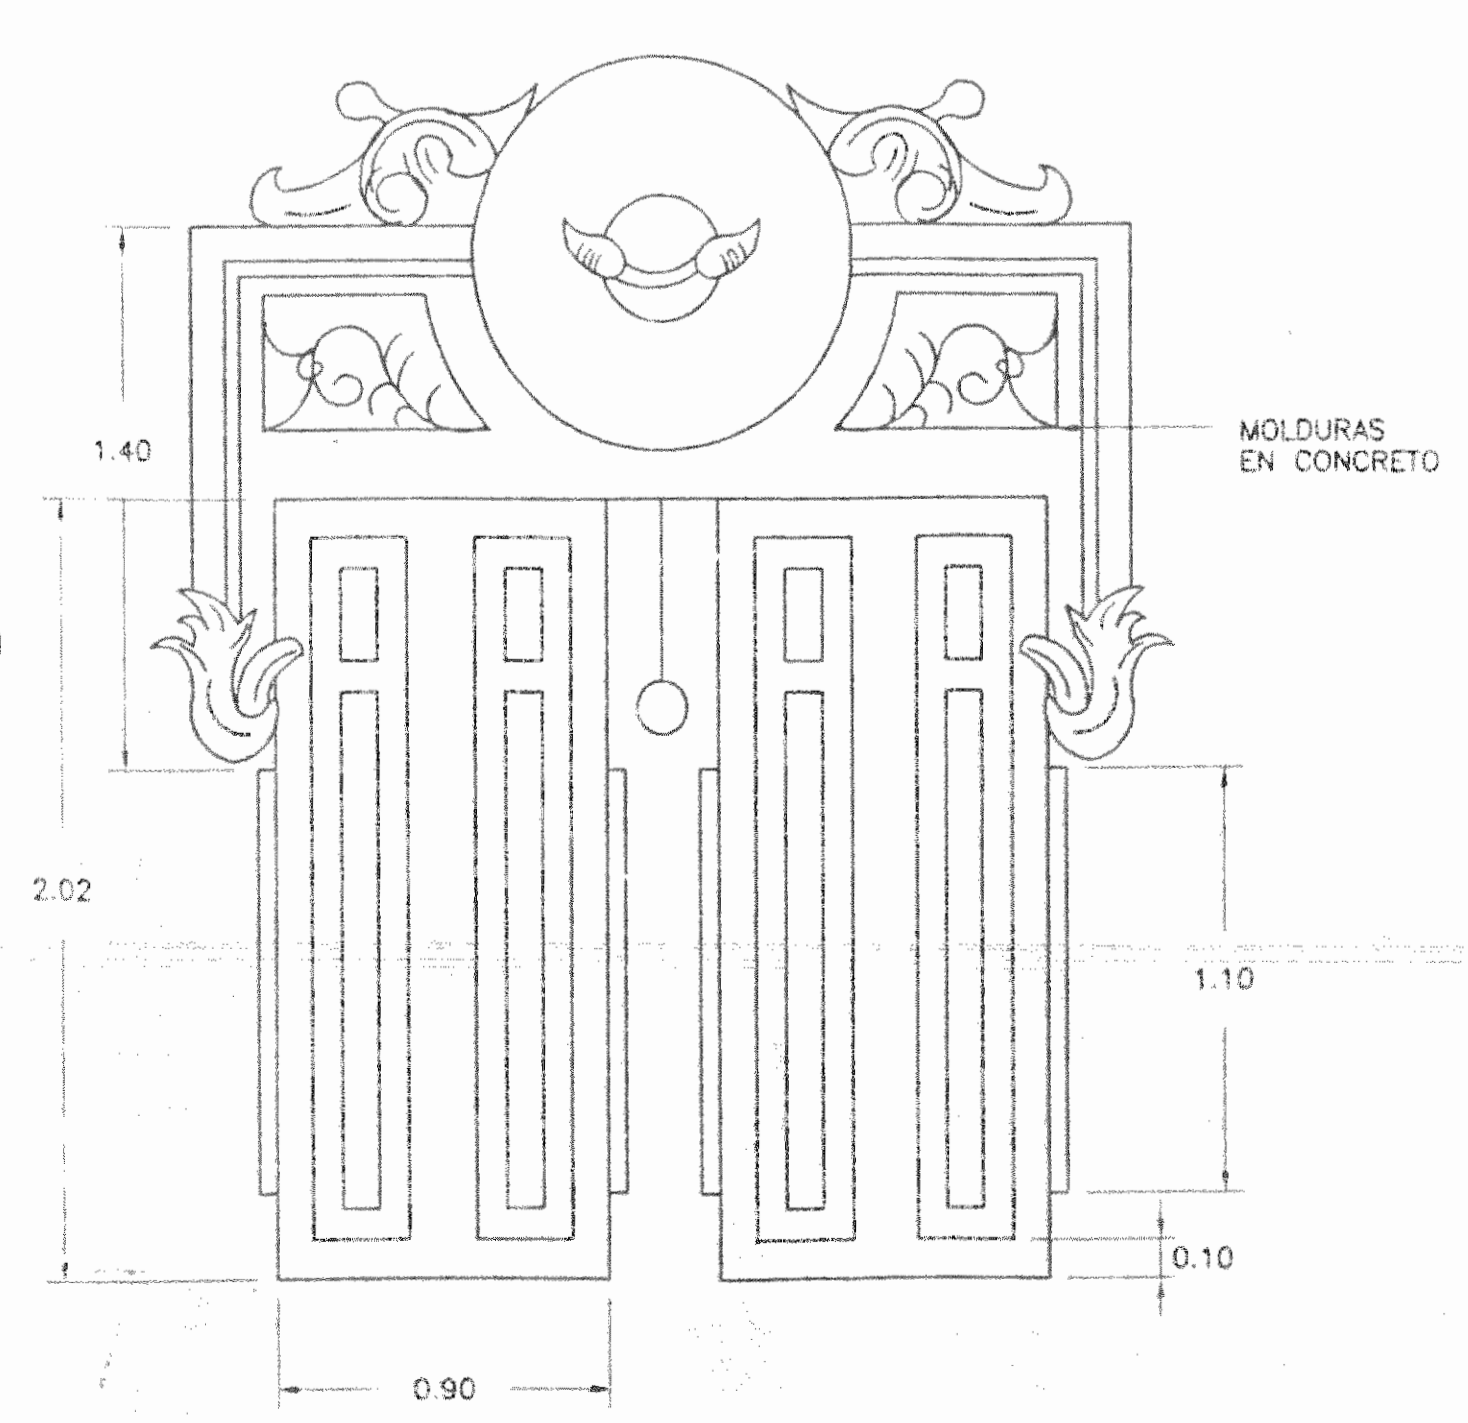

DETALLE DE MOLDURAS EN ALTO RELIEVE ESCALA 1:20

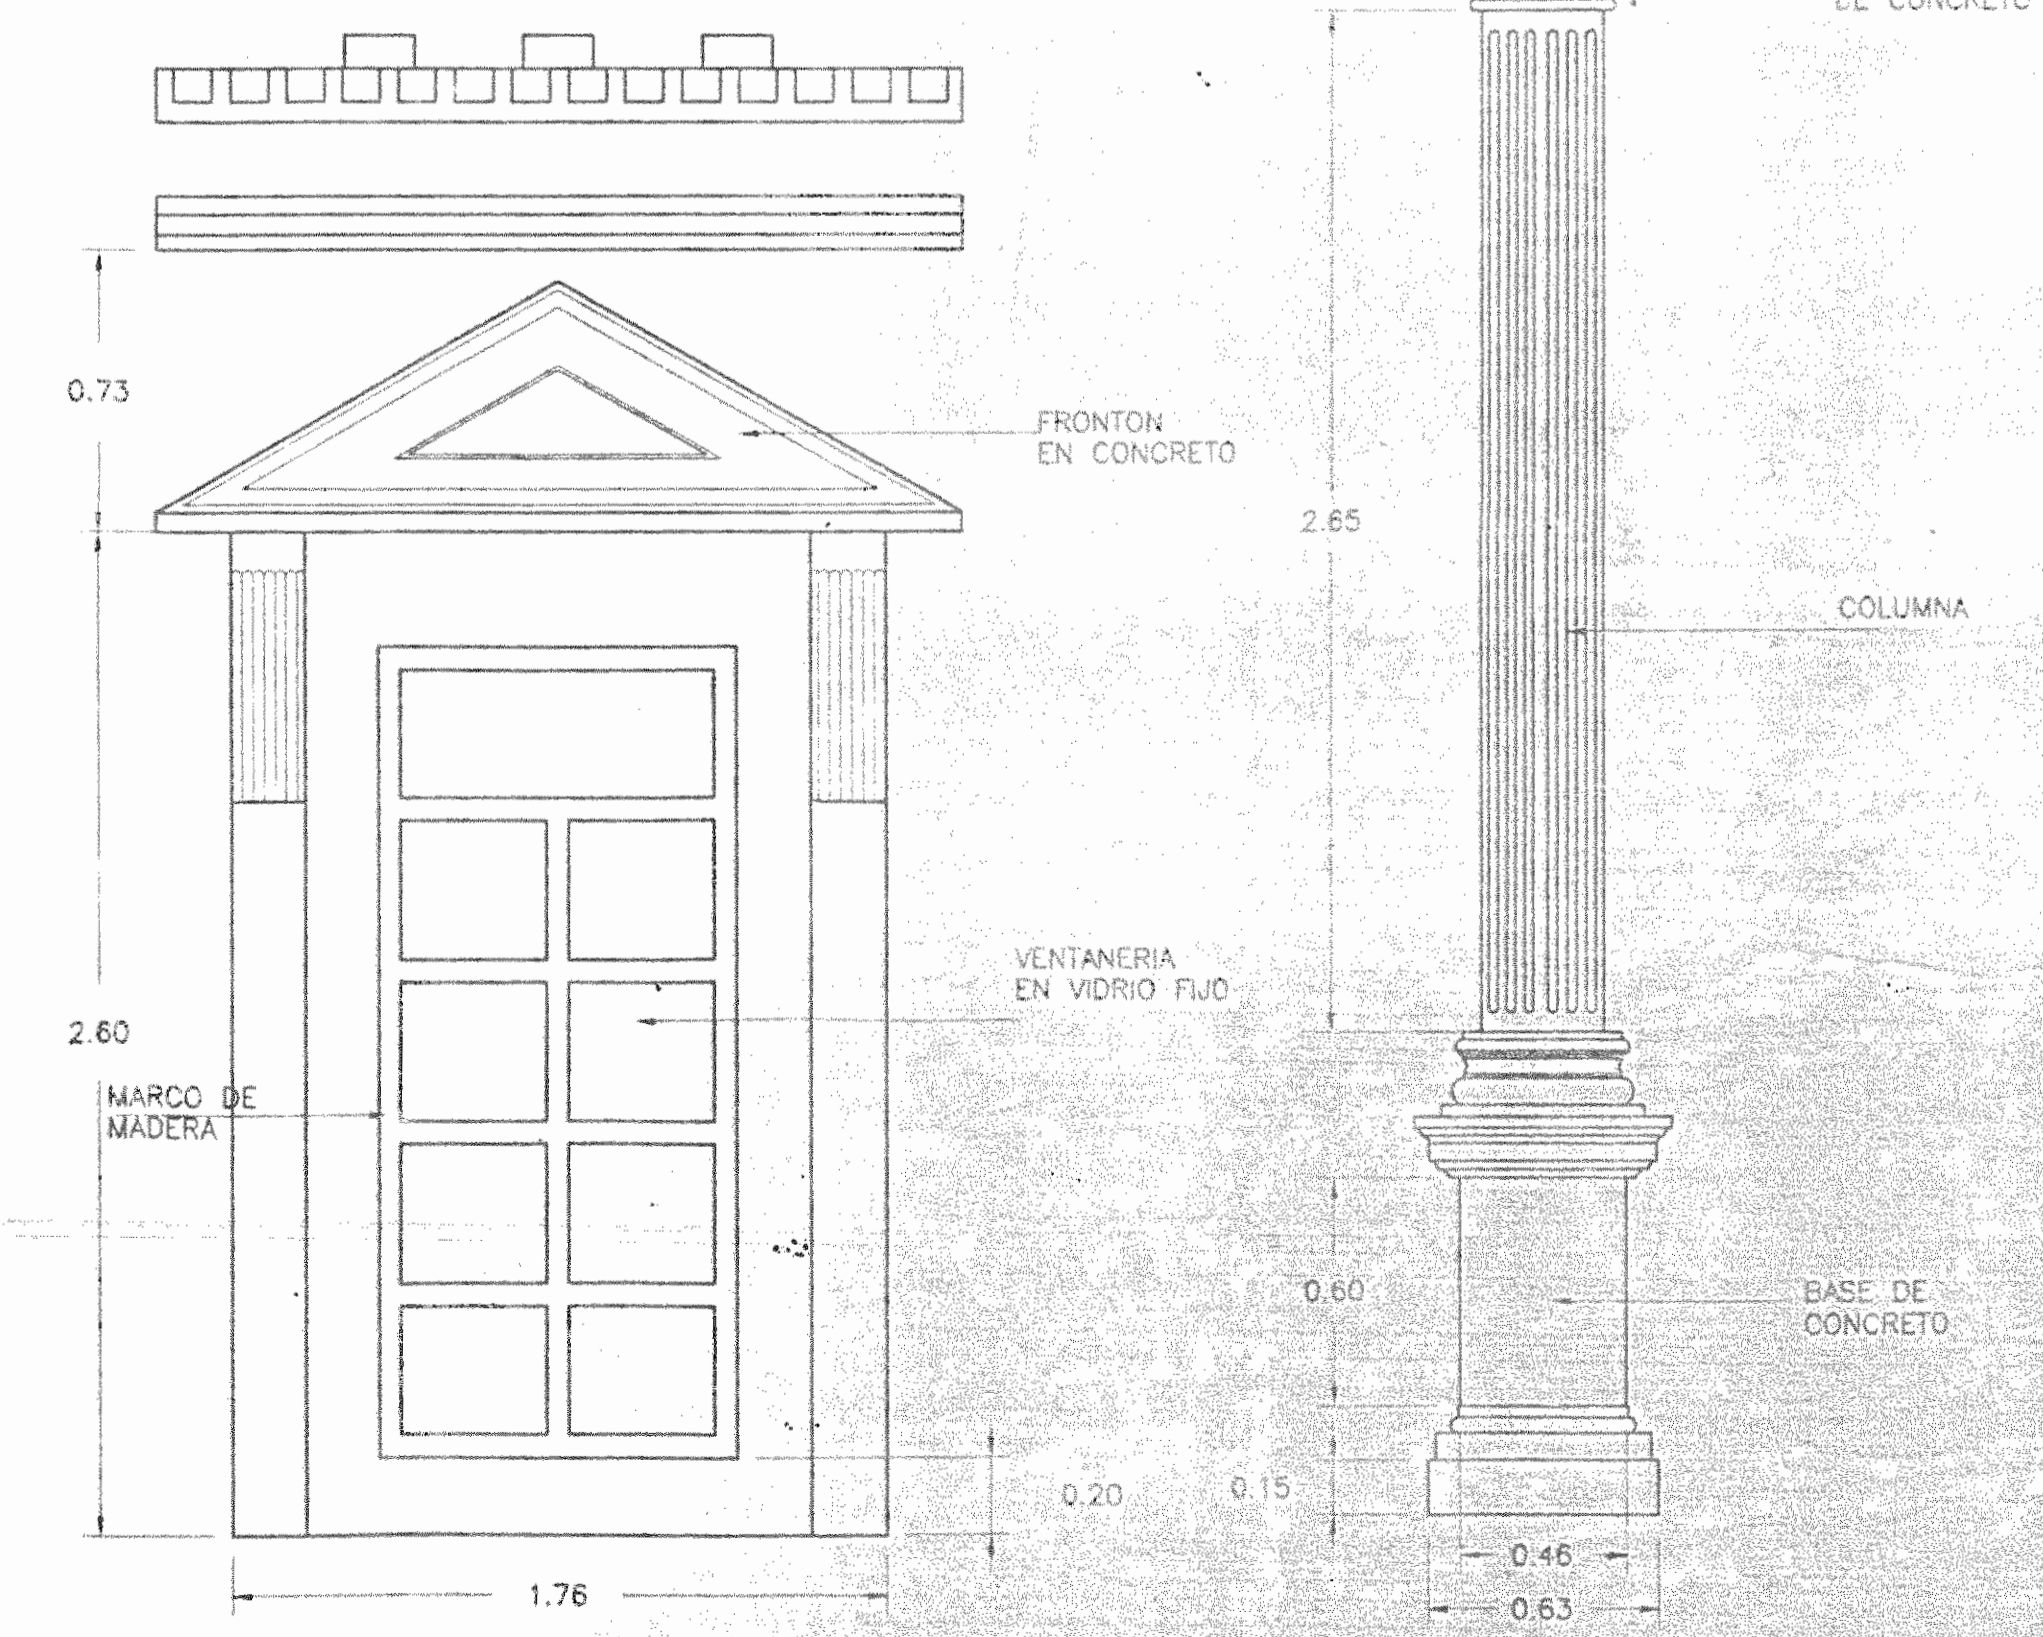

DETALLE TIPICO DE VENTANA SEGUNDO NIVEL FACHADAS ESCALA 1:20

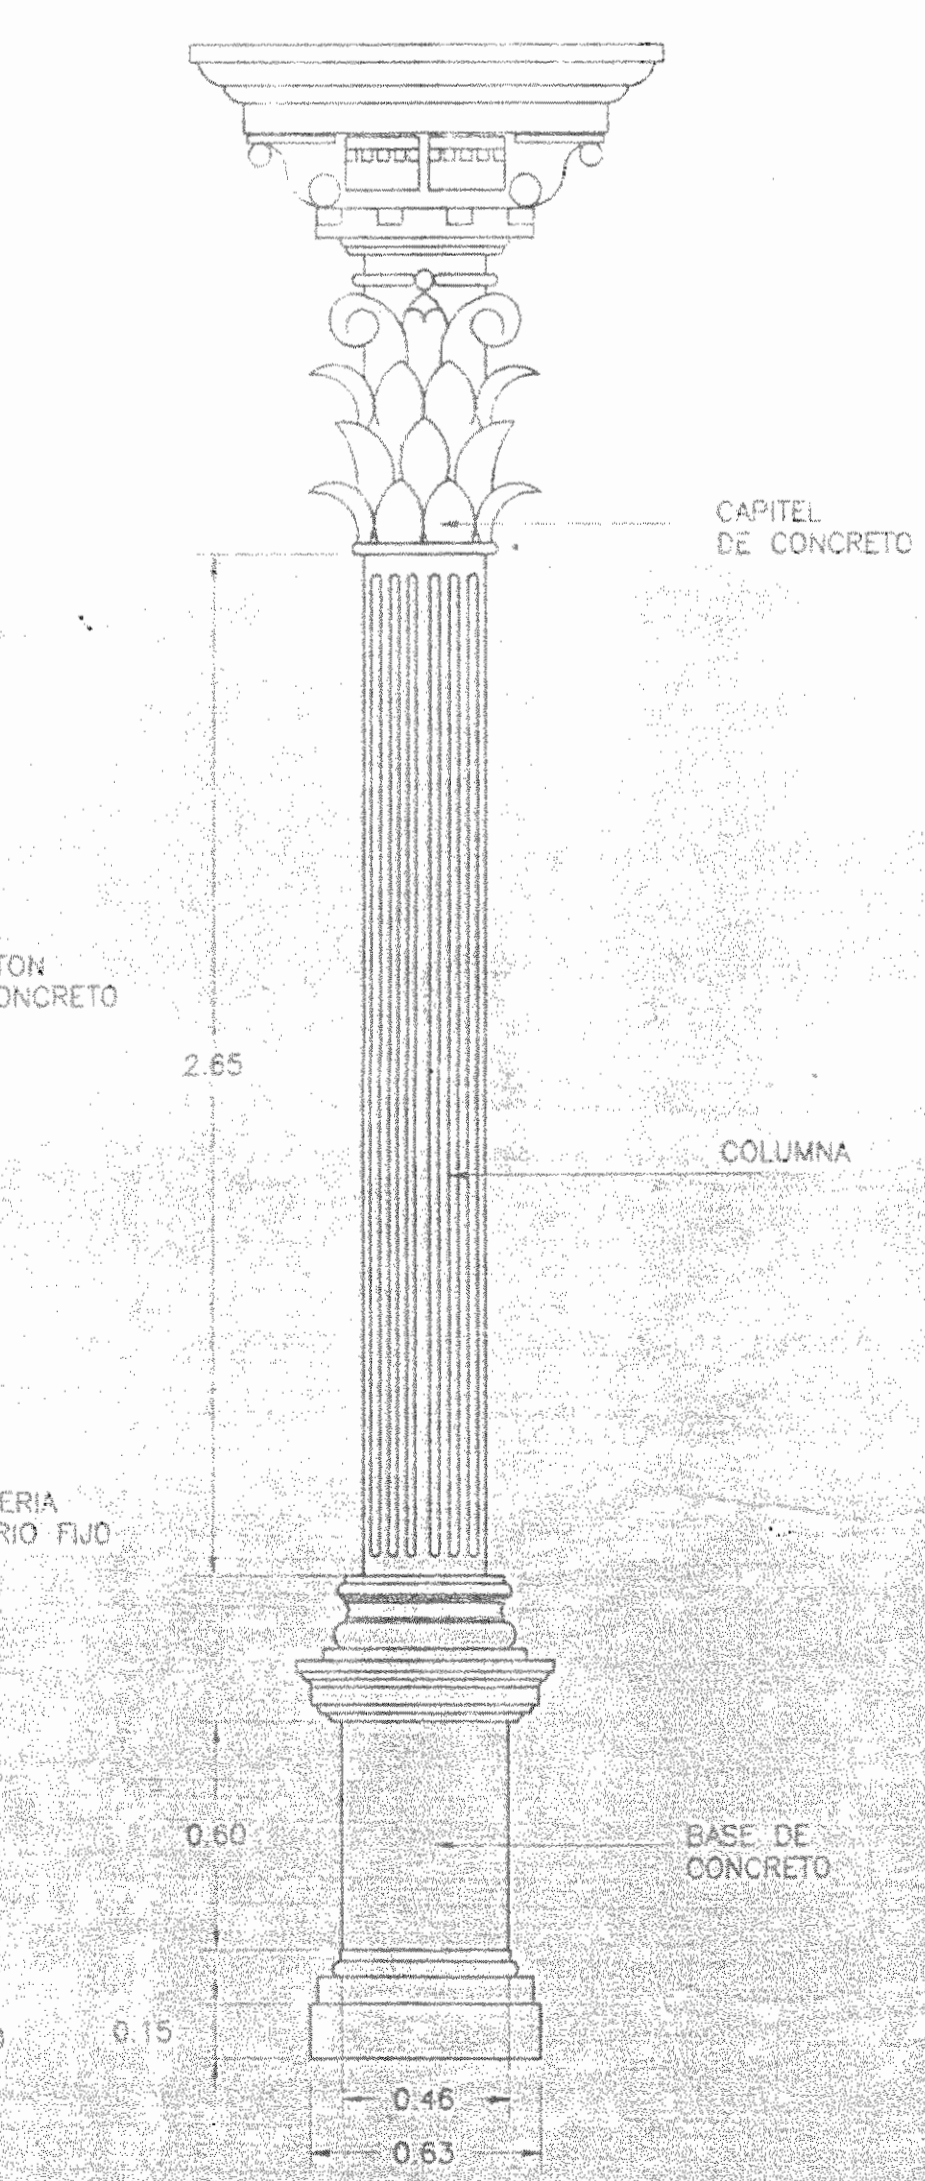

DETALLE DE COLUMNA SEGUNDO NIVEL FACHADA ESCALA 1:20

APROBACION COMISION REVISORA DE PERMISOS DE CONSTRUCCION

PROYECTO: LEVANTAMIENTO 2ª PLANTA EDIFICIO DE CORREOS Y TELEGRAFOS DE COSTA RICA

PROPIETARIO: EL ESTADO EN ADMINISTRACION DE: DIRECCION GENERAL DE CORREOS Y TELEGRAFOS DE COSTA RICA

PROVINCIA: 1º SAN JOSE CANTON: 1º SAN JOSE DISTRITO: 2º MERCED

ARQUITECTO: DIBUJO: ITRIM STUDIO VICTOR CASTILLO, GEORGINA Y NELSON MARIANELLA CAMPOS

PROFESIONAL COORDINADOR: NOMBRE: ARQ. FIRMA: REG. No. PROFESIONAL RESPONSABLE DEL DISEÑO

NOMBRE: FIRMA: REG. No. PROFESIONAL RESPONSABLE DE LA INSPECCION

NOMBRE: FIRMA: REG. No. PROFESIONAL RESPONSABLE DE EJECUCION

INFORMACION REGISTRO PUBLICO PROPIETARIO: EL ESTADO No. CATASTRO: 53 FOLIO REAL No.:

CONTENIDO: DETALLES