



PLANTA DE DISTRIBUCION ARQUITECTONICA ESC. 1 : 50

APROBACION COMISION REVISORA DE PERMISOS DE CONSTRUCCION		
PROYECTO RESTAURACION ANTIGUA ESCUELA MOYA		
PROPIETARIO MINISTERIO DE CULTURA, JUVENTUD Y DEPORTES		
PROVINCIA	CANTON	DISTRITO
HEREDIA		
DIBUJO: ALLAN FRANCISCO SARNOVAL CESPEDES, VICTOR H. ZUÑIGA A.		
RESPONSABLE		
NOMBRE: ARO SANDRA QUIROS B.		
FIRMA: _____		
PROFESIONAL RESPONSABLE DIRECCION TECNICA		
NOMBRE: ARO SANDRA QUIROS B.		
FIRMA: _____		
INFORMACION REGISTRO PUBLICO		
PROPIETARIO: _____		
Nº DE CATASTRO: _____		
SITAS: _____		
CONTENIDO: PLANTA DE DISTRIBUCION ARQUITECTONICA		

N.º DE PERMISO

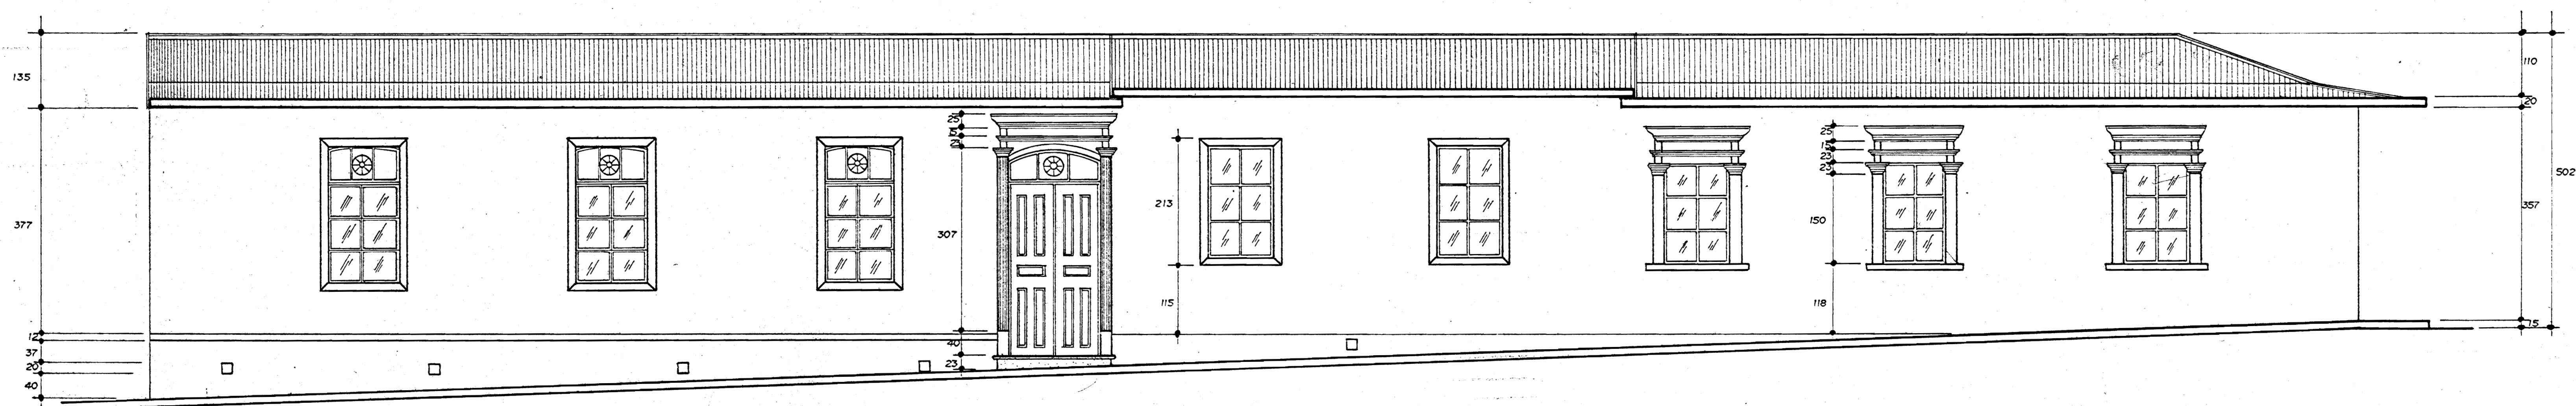

FACHADA ESTE ESC. 1:50

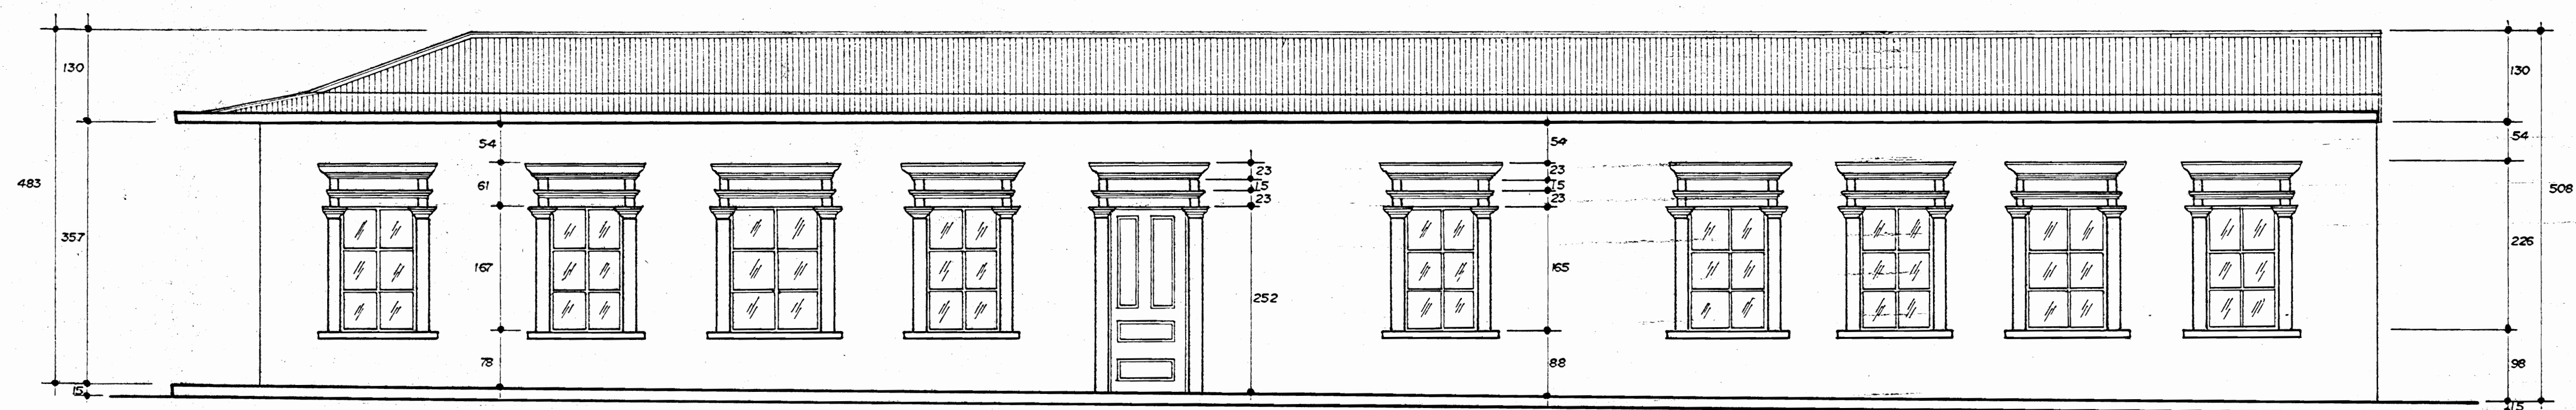

FACHADA NORTE ESC. 1:50

APROBACION COMISION REVISORA DE PERMISOS DE CONSTRUCCION

PROYECTO
**RESTAURACION
ANTIGUA ESCUELA MOYA**

PROPIETARIO
MINISTERIO DE CULTURA,
JUVENTUD Y DEPORTES

PROVINCIA	CANTON	DISTRITO
HEREDIA		

DIBUJO: ALLAN FRANCISCO SANDOVAL CESPEDAS,
VICTOR H. ZUNIGA A.

PROFESIONAL RESPONSABLE
NOMBRE: ARC. SANDRA QUIROS B.

FIRMA: _____ N.º: _____

PROFESIONAL RESPONSABLE DIRECCION TECNICA
NOMBRE: ARC. SANDRA QUIROS B.


FIRMA: _____ N.º: _____

INFORMACION REGISTRO PUBLICO


PROPIETARIO
N.º DE CATASTRO: _____
SITIO: _____

CONTENIDO
PLANTA ALTA
FACHADAS NORTE Y ESTE.


ESCALA	FECHA	LAMINA
1:50	JULIO, 94	2 / 20

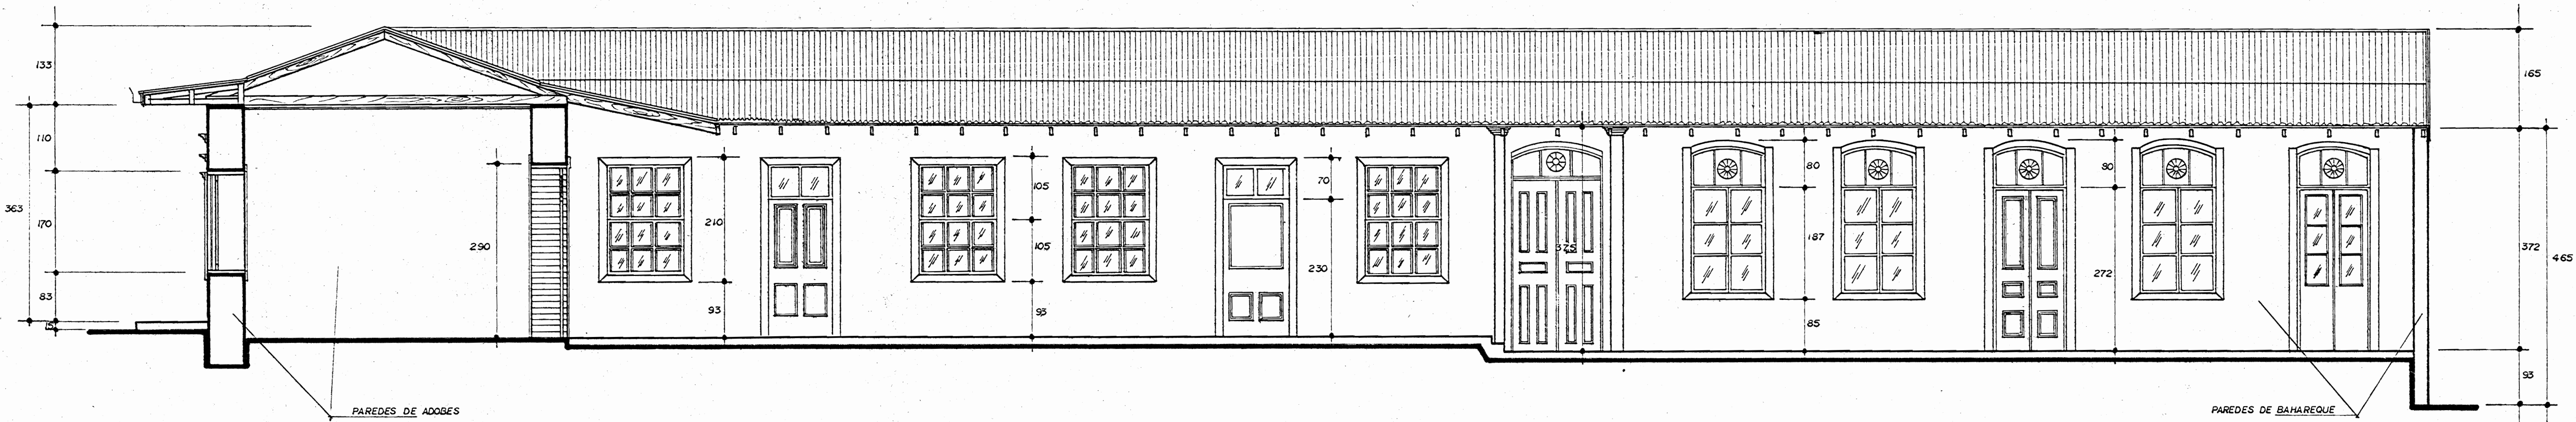

CORTE AA ESC. 1:50

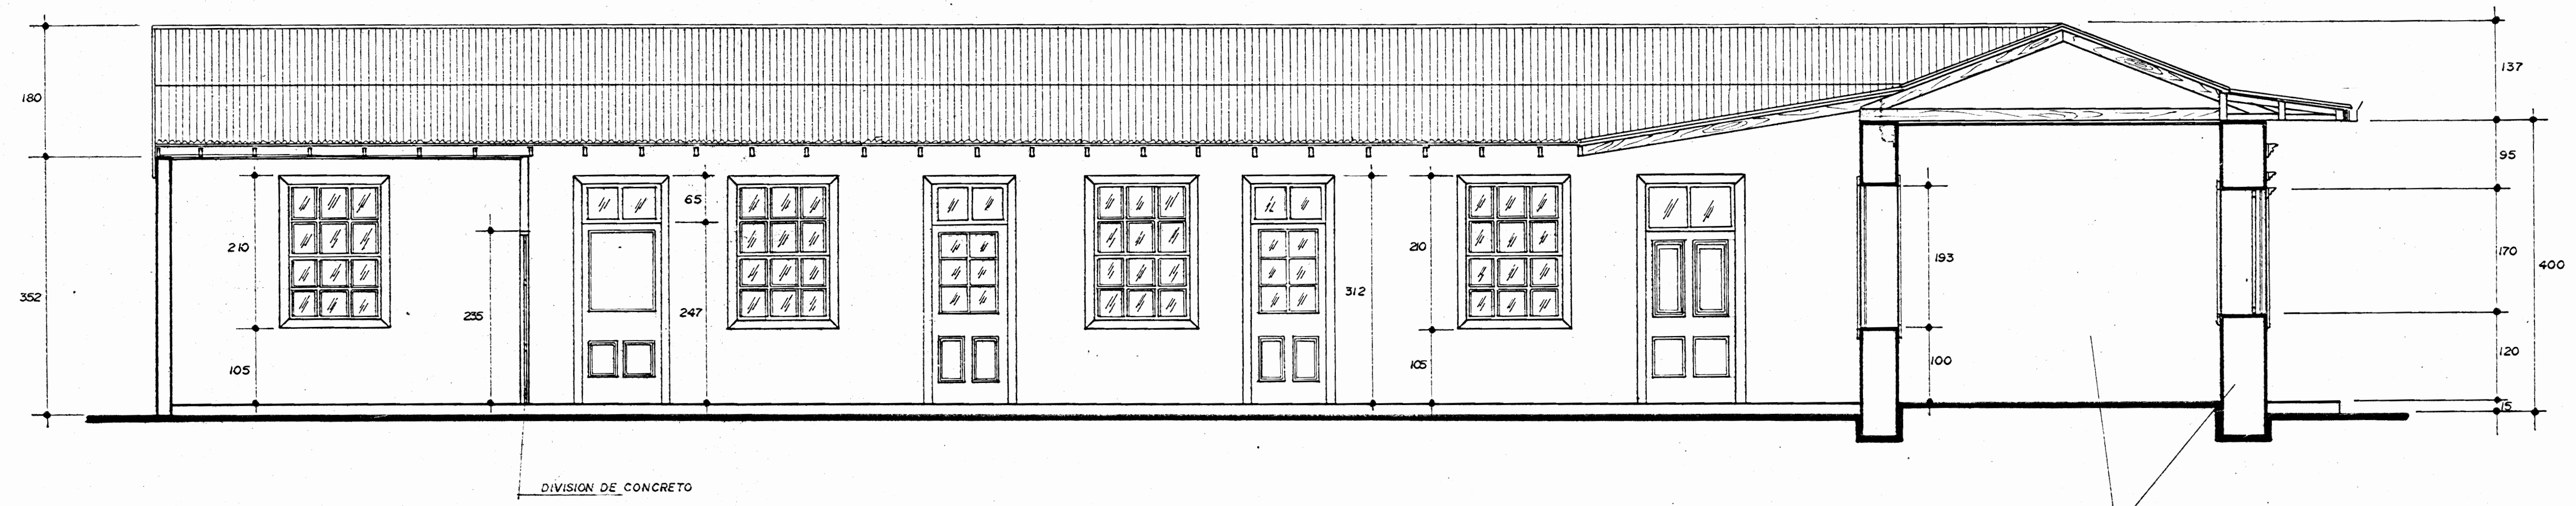

CORTE BB ESC. 1:50

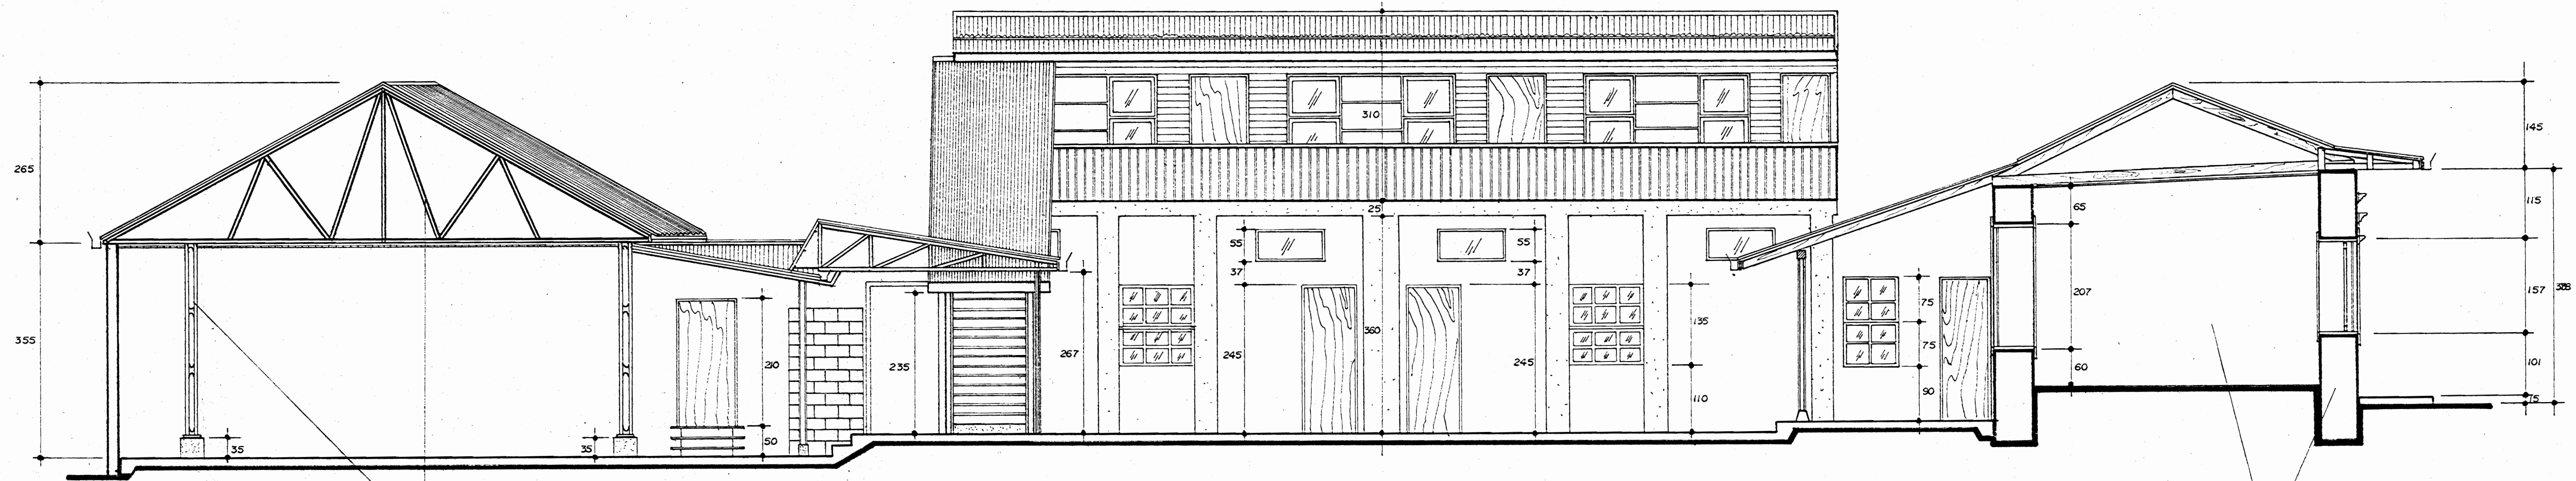

CORTE CC ESC. 1:50

PROYECTOR COMISION REVISOR DE PERMISO DE CONSTRUCCION

PROYECTO **RESTAURACION ANTIGUA ESCUELA MOYA**

PROPIETARIO **MINISTERIO DE CULTURA, JUVENTUD Y DEPORTES**

PROVINCIA **HEREDIA** CANTON **HEREDIA** DISTRITO **HEREDIA**

DIBUJO: **ALLAN FRANCISCO SANDOVAL CESPEDES VICTOR H. ZUÑIGA A.**


PROFESIONAL RESPONSABLE **ARO. SANDRA QUIROS B.**

PROFESIONAL RESPONSABLE DIRECCION TECNICA **ARO. SANDRA QUIROS B.**


INFORMACION REGISTRO PUBLICO
 PROPIETARIO
 Nº DE CATASTRO
 SITIO

CONTENIDO
CORTES AA, BB, CC

ESCALA	FECHA	LAMINA
1:50	JULIO, 94	3 / 20

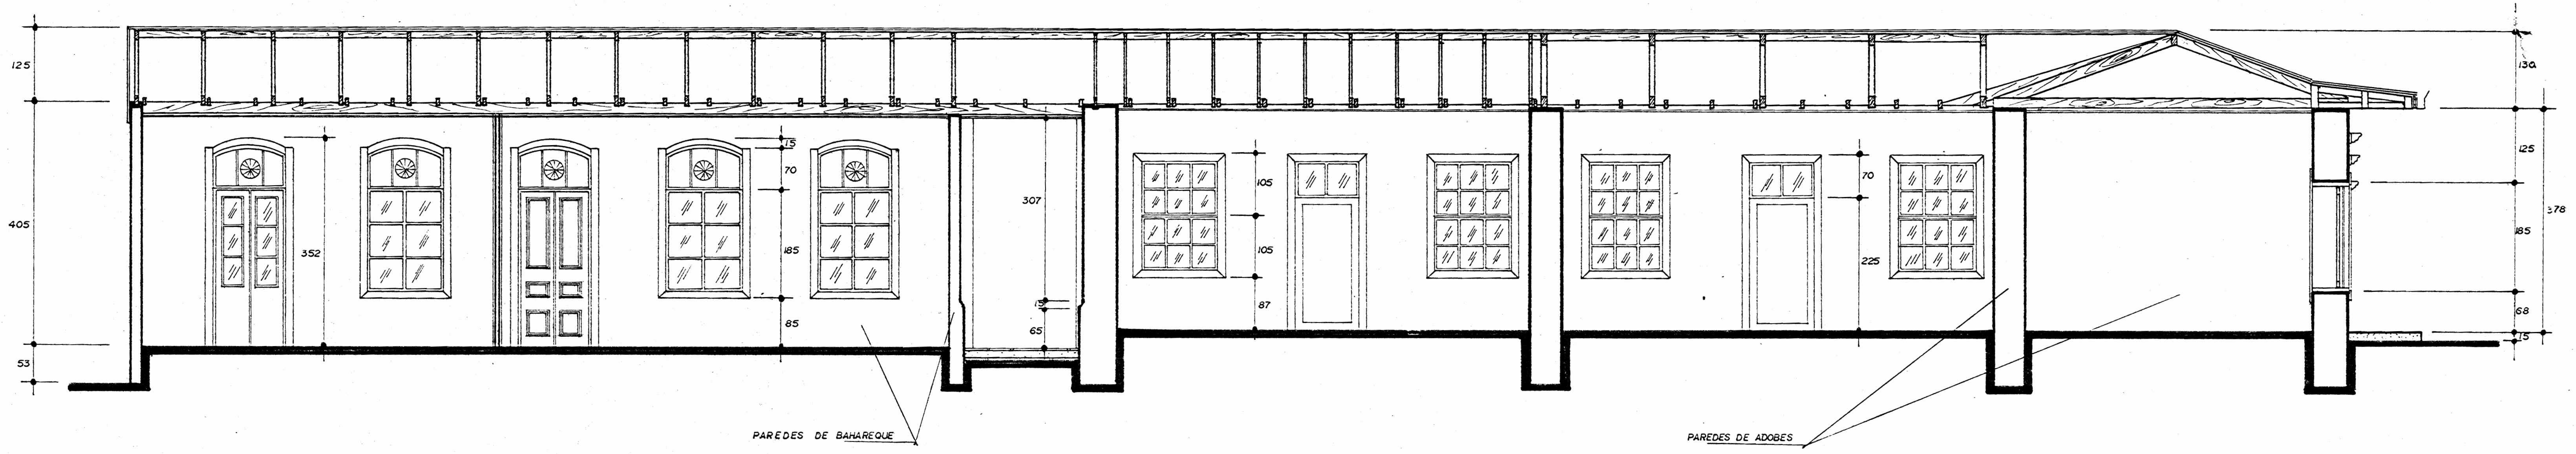

CORTE DD ESC. 1:50

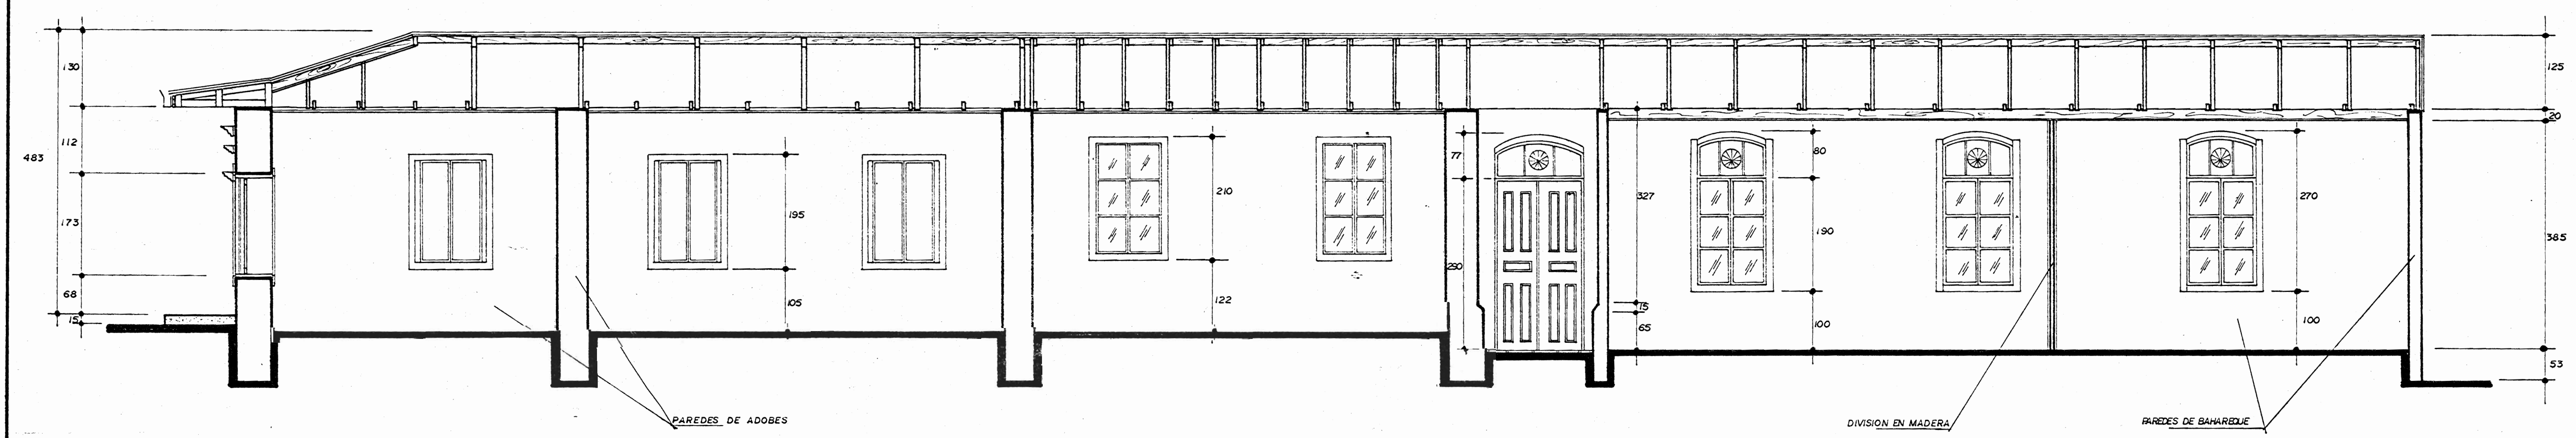

CORTE EE ESC. 1:50

APROBACION COMISION REVISORA DE PERMISOS DE CONSTRUCCION

PROYECTO **RESTAURACION ANTIGUA ESCUELA MOYA**

PROPIETARIO
MINISTERIO DE CULTURA, JUVENTUD Y DEPORTES

PROVINCIA	CANTON	DISTRITO
HEREDIA		

DIBUJO ALLAN FRANCISCO SANDOVAL CESPEDES VICTOR H. ZUNIGA A.

PROFESIONAL RESPONSABLE
NOMBRE ARO SANDRA QUIROS B
FIRMA _____ Nº _____


PROFESIONAL RESPONSABLE DIRECCION TECNICA
NOMBRE ARO SANDRA QUIROS B
FIRMA _____ Nº _____

INFORMACION REGISTRO PUBLICO
PROPIETARIO _____
Nº DE CATASTRO _____
SITIO _____


CONTENIDO
CORTE DD, EE

ESCALA	FECHA	LAMINA
1:50	JULIO, 94	4 / 20

N.º PERMISO

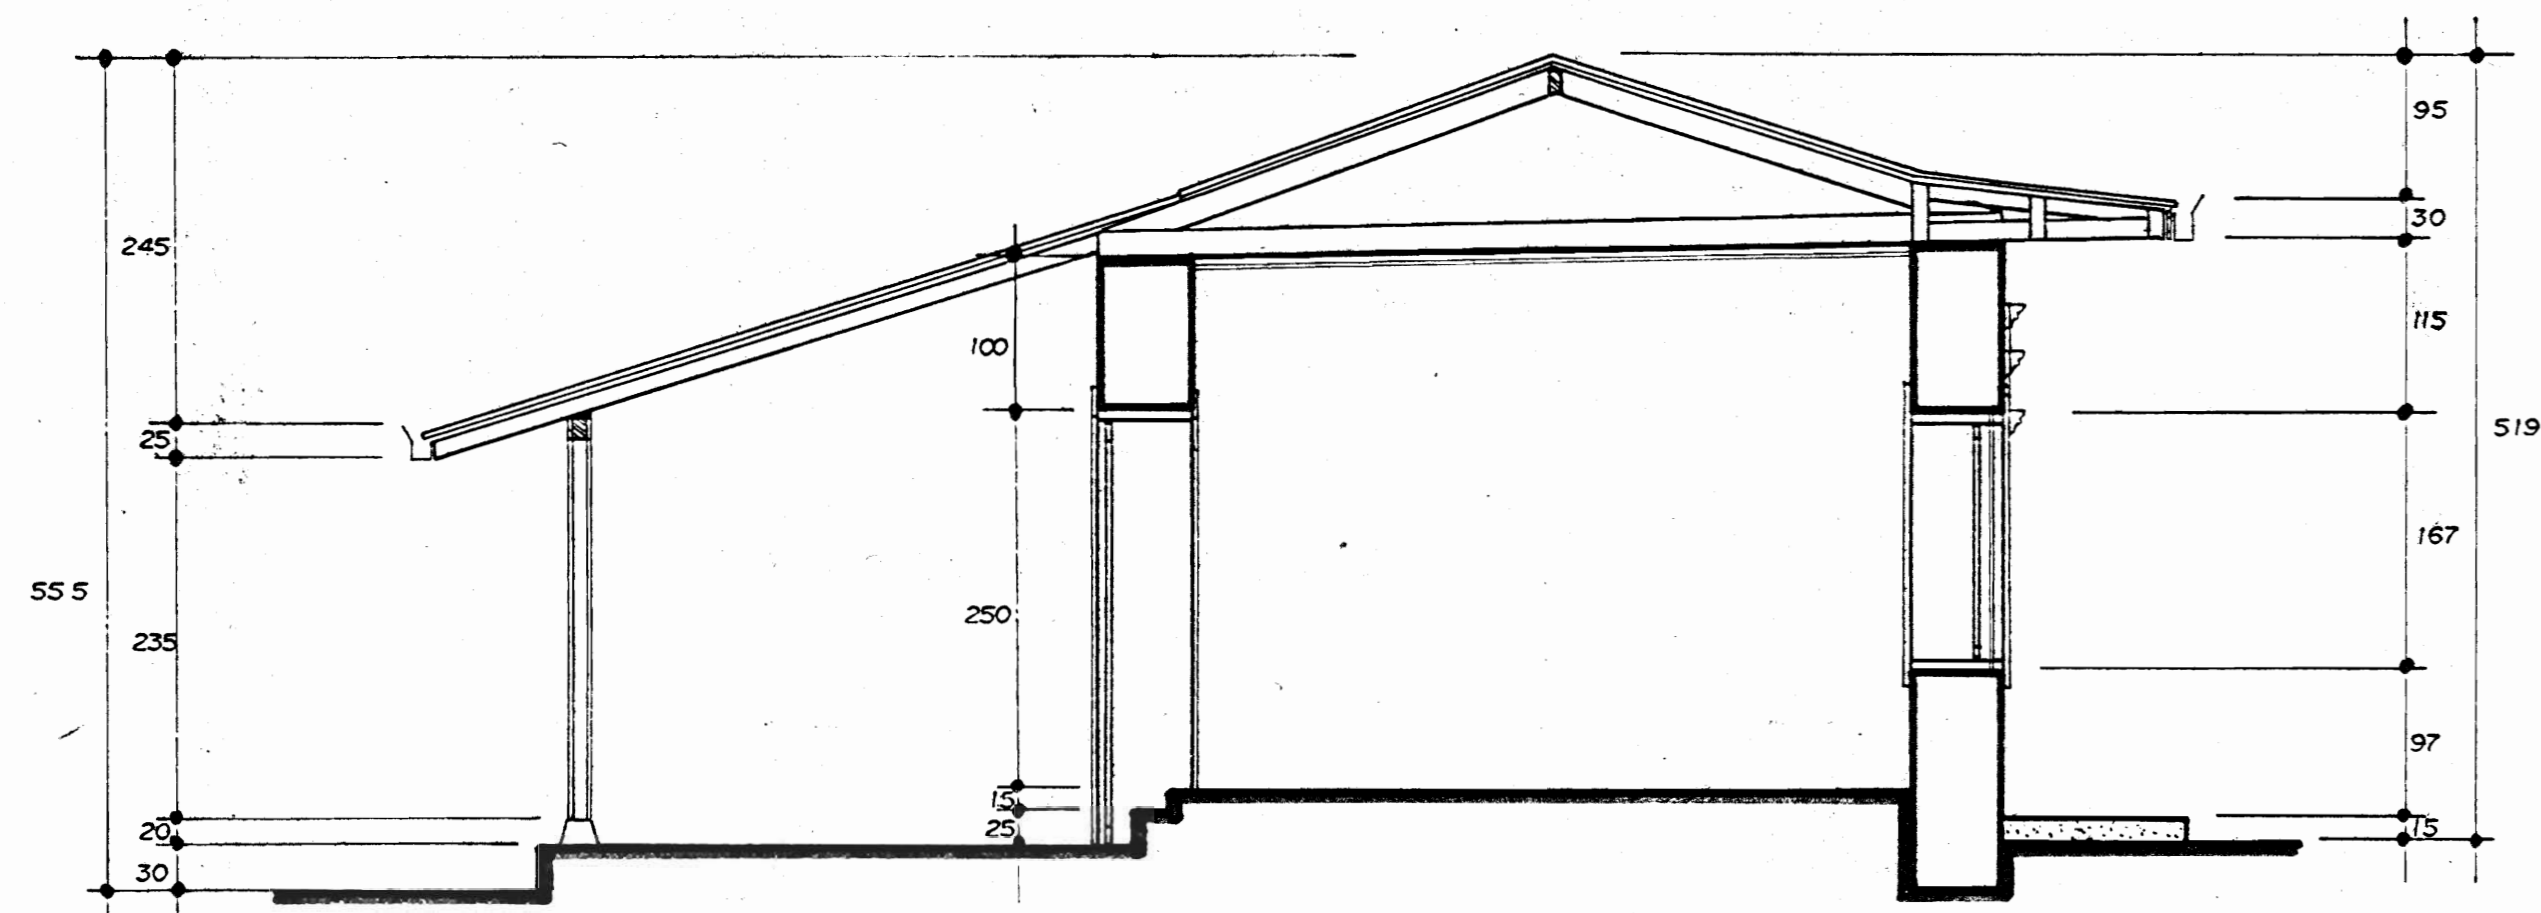


SECCION 1-1

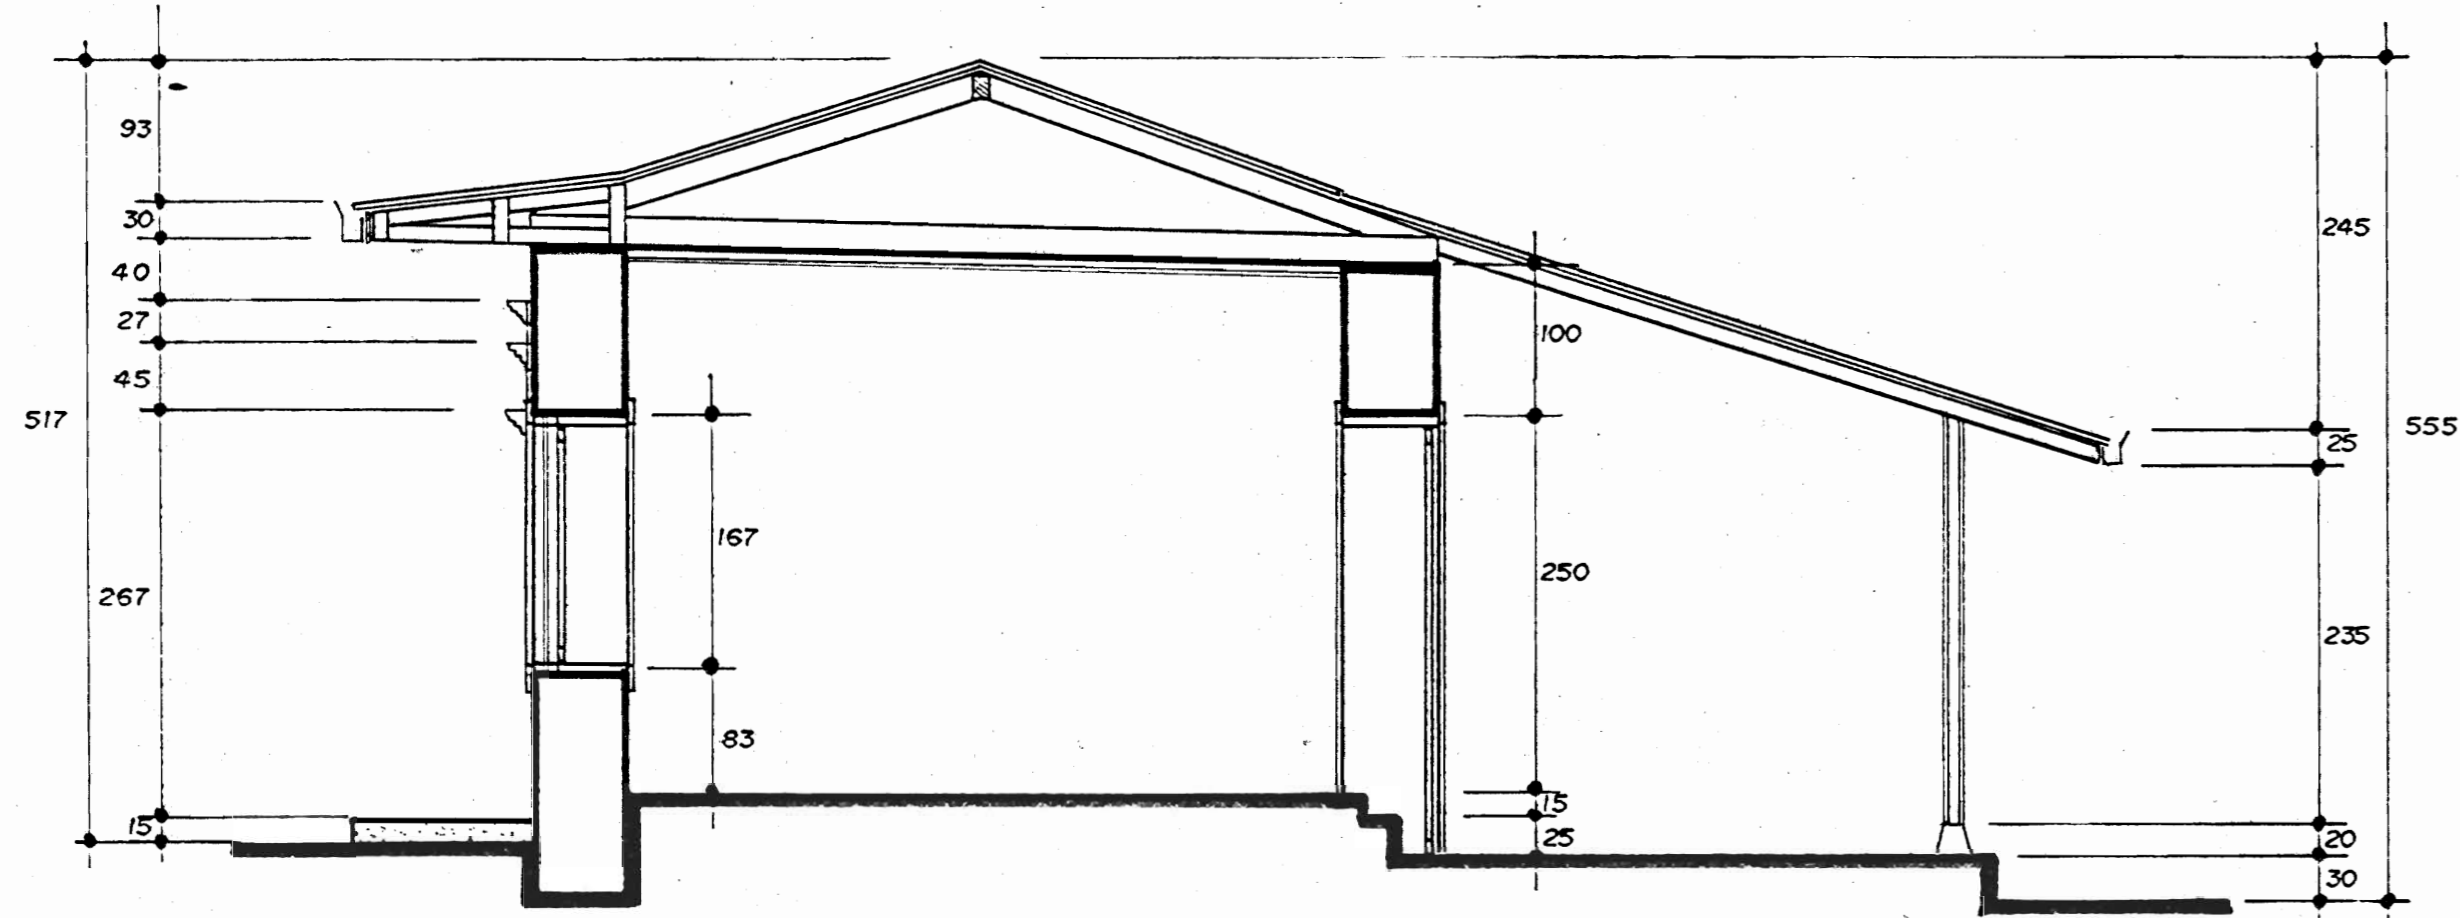


SECCION 2-2

AULA N.º 1 ESC. 1:50

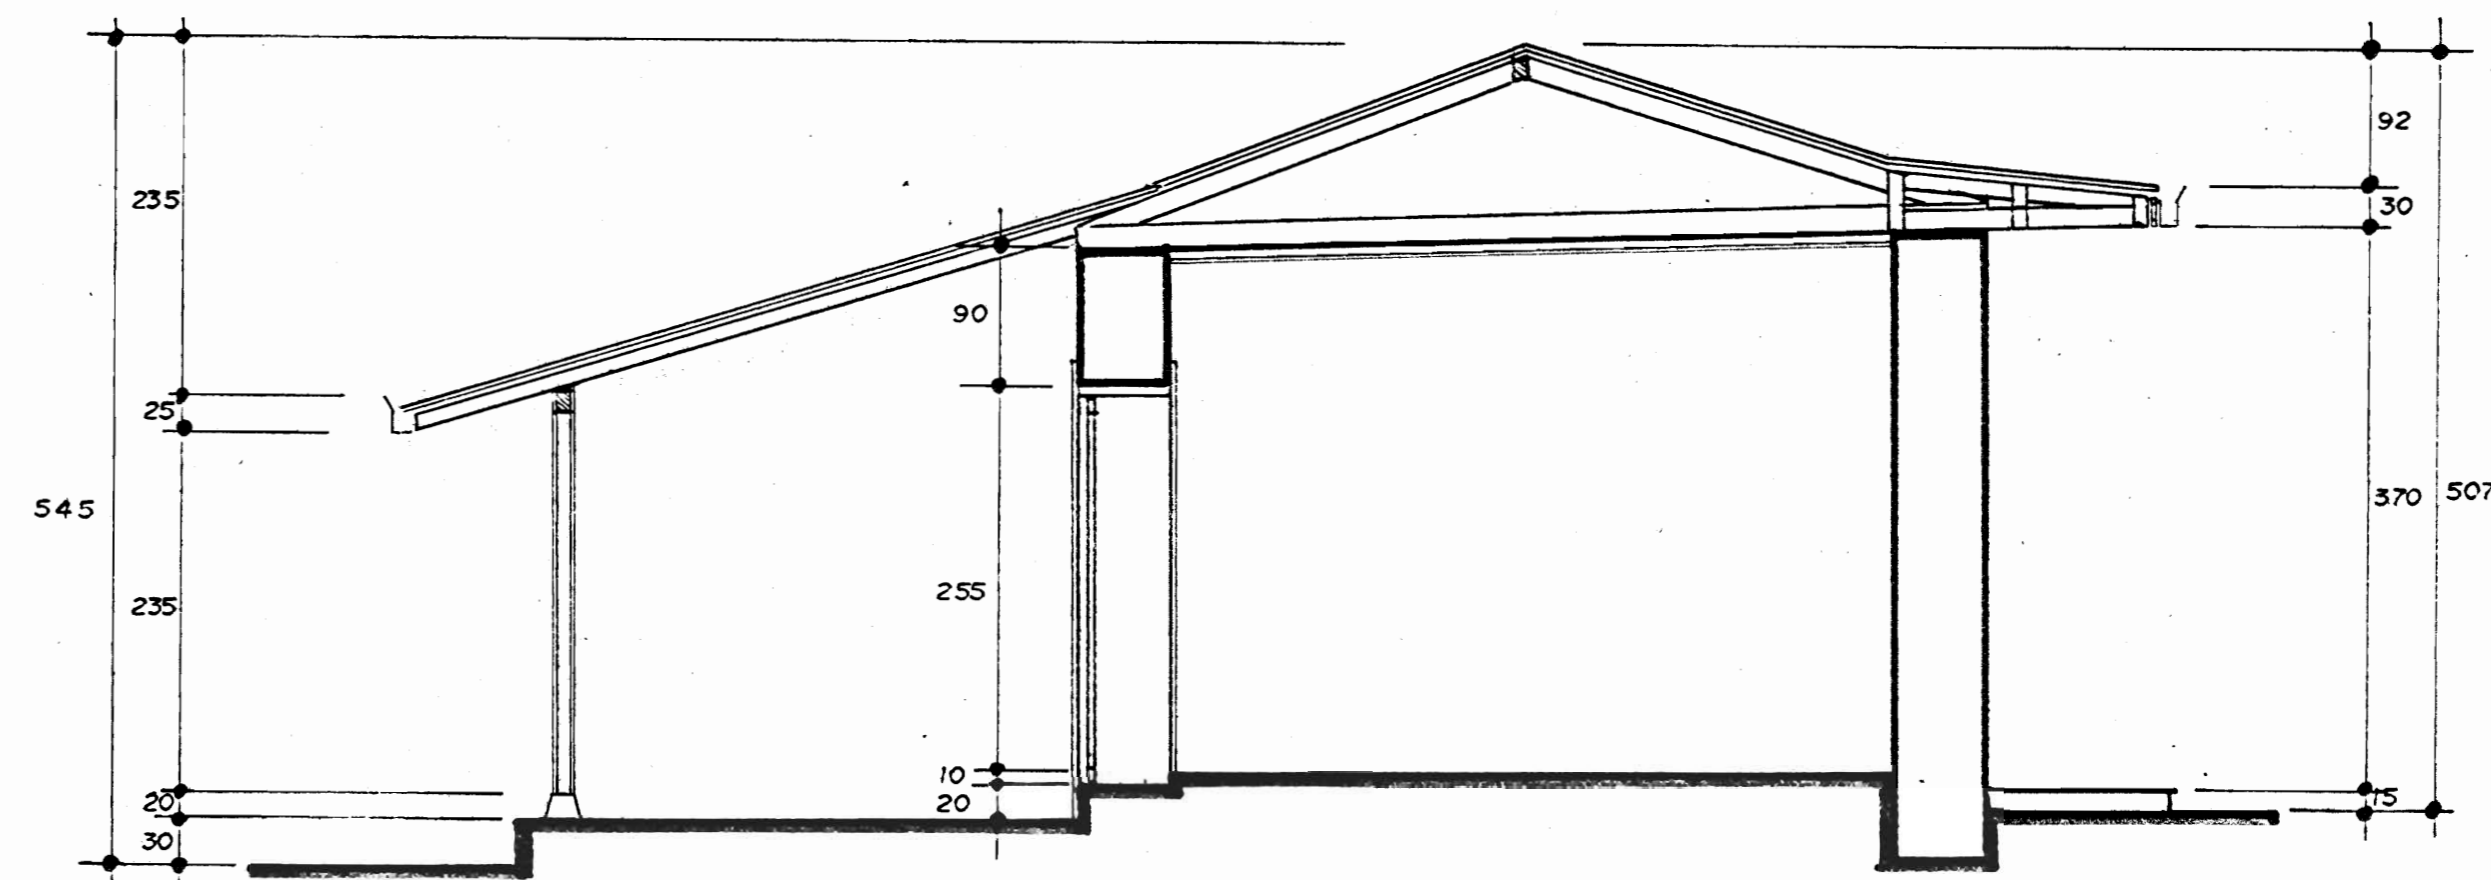


SECCION 3-3

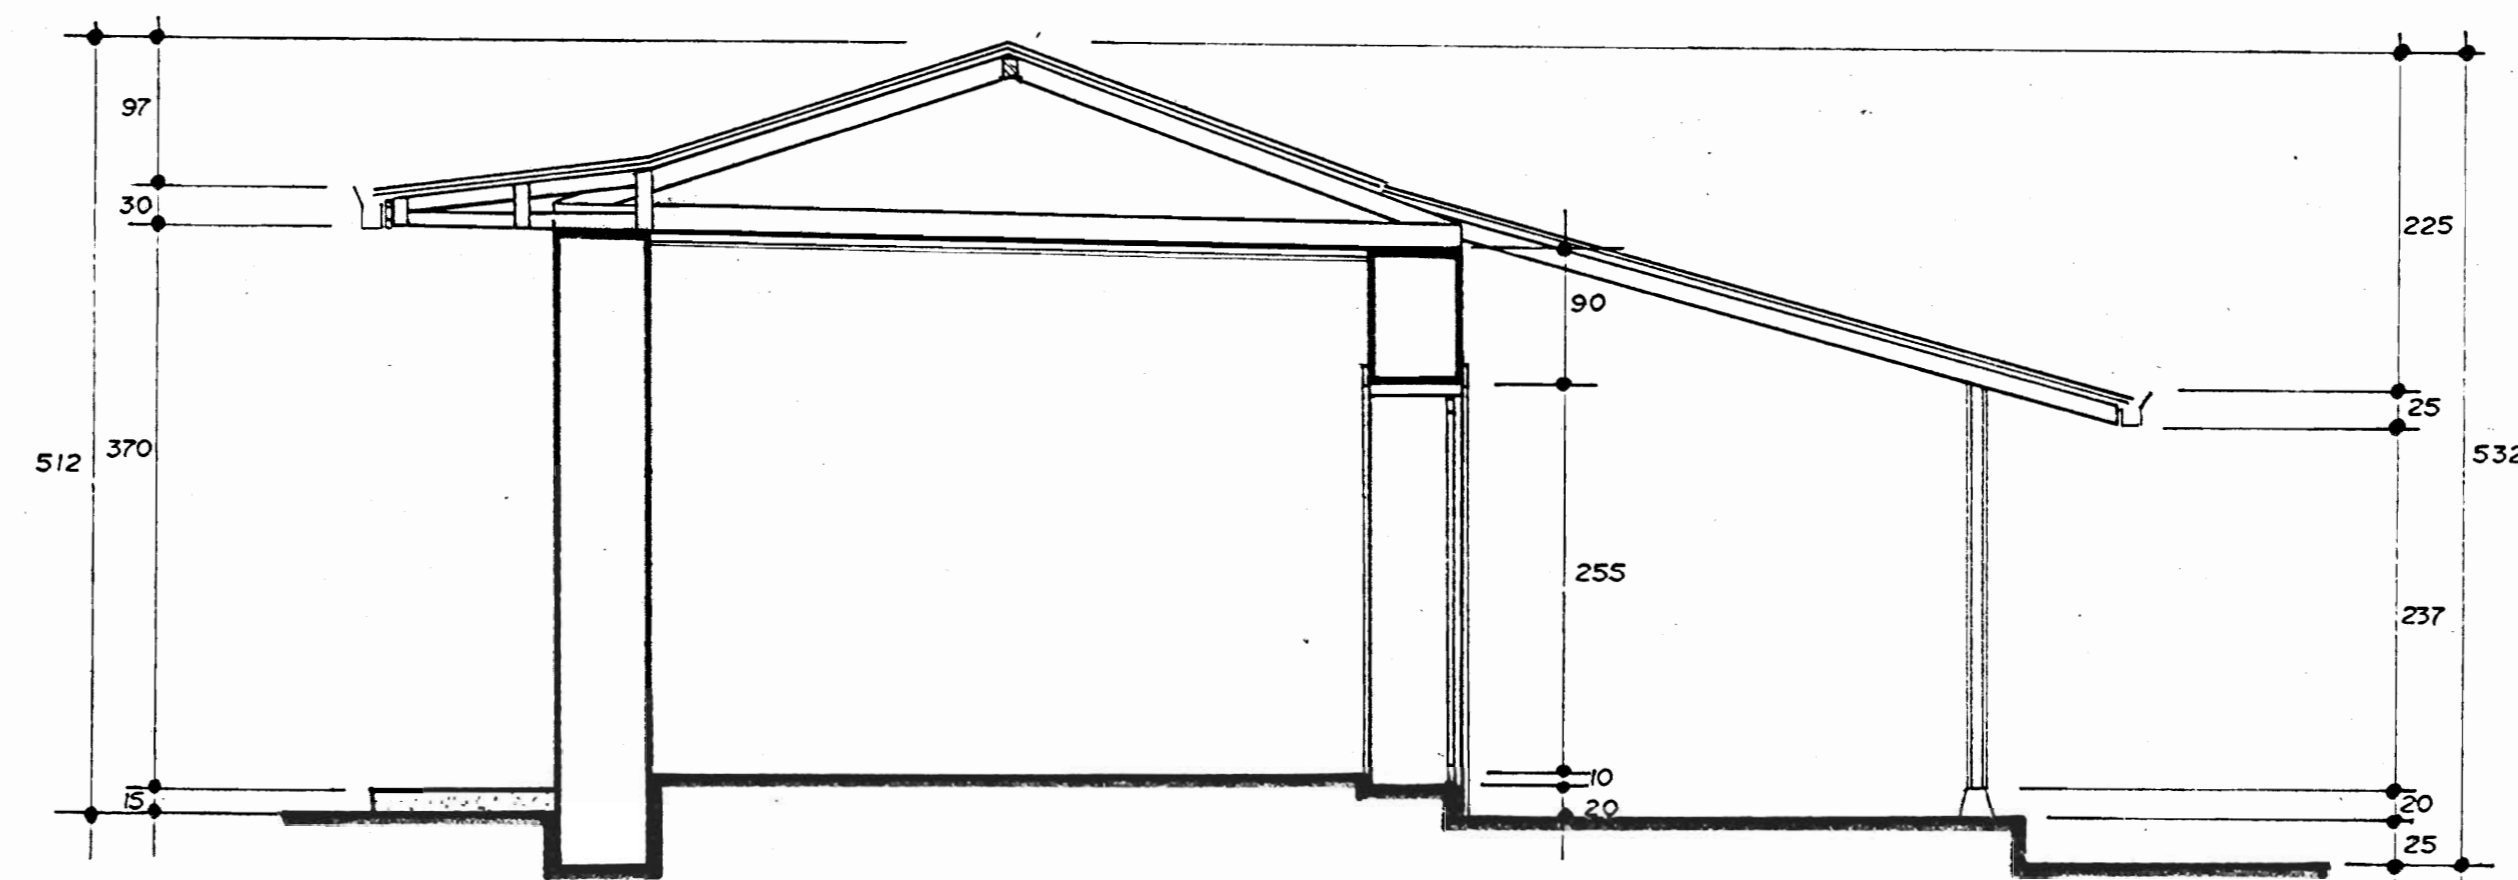


SECCION 4-4


AULA N.º 2 ESC. 1:50

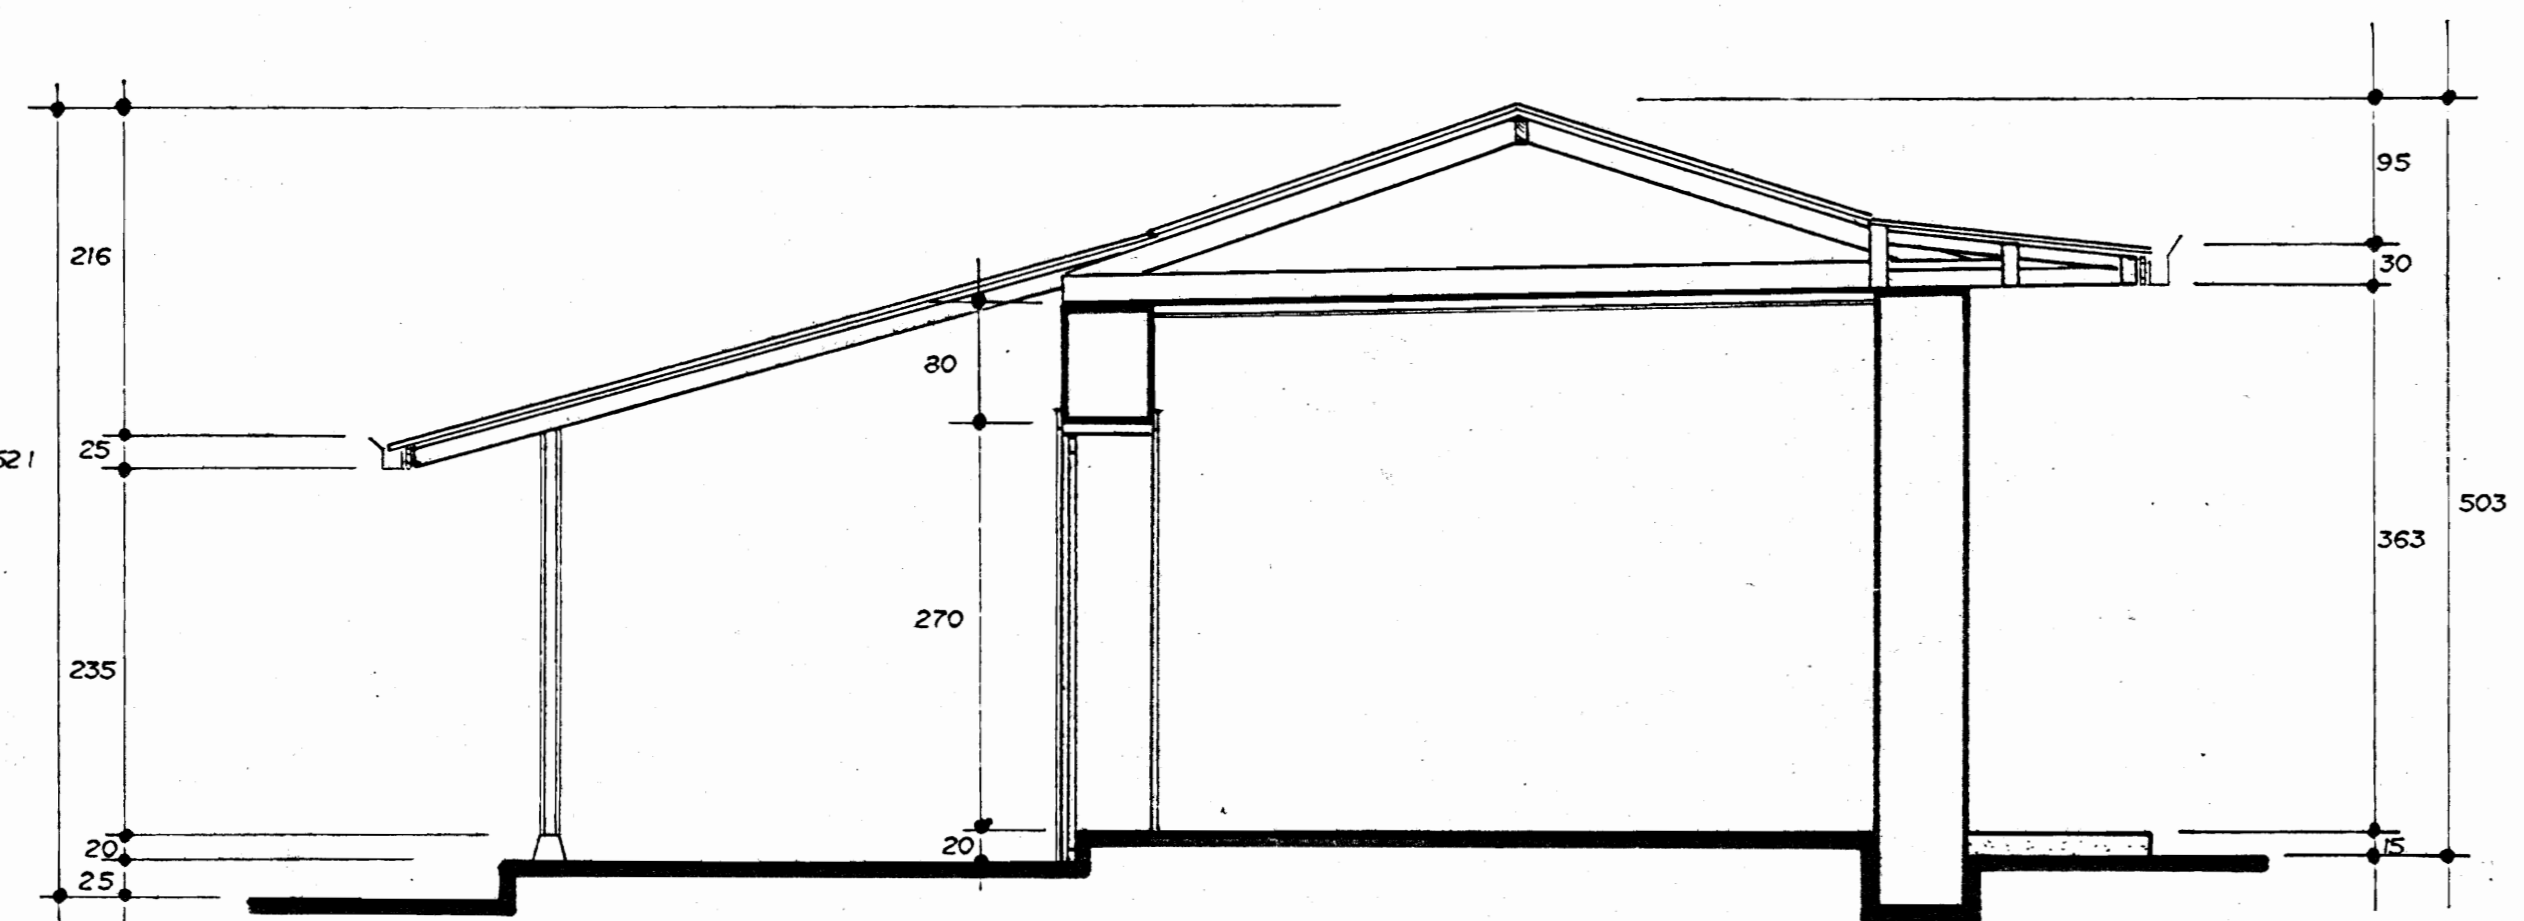

SECCION 5-5

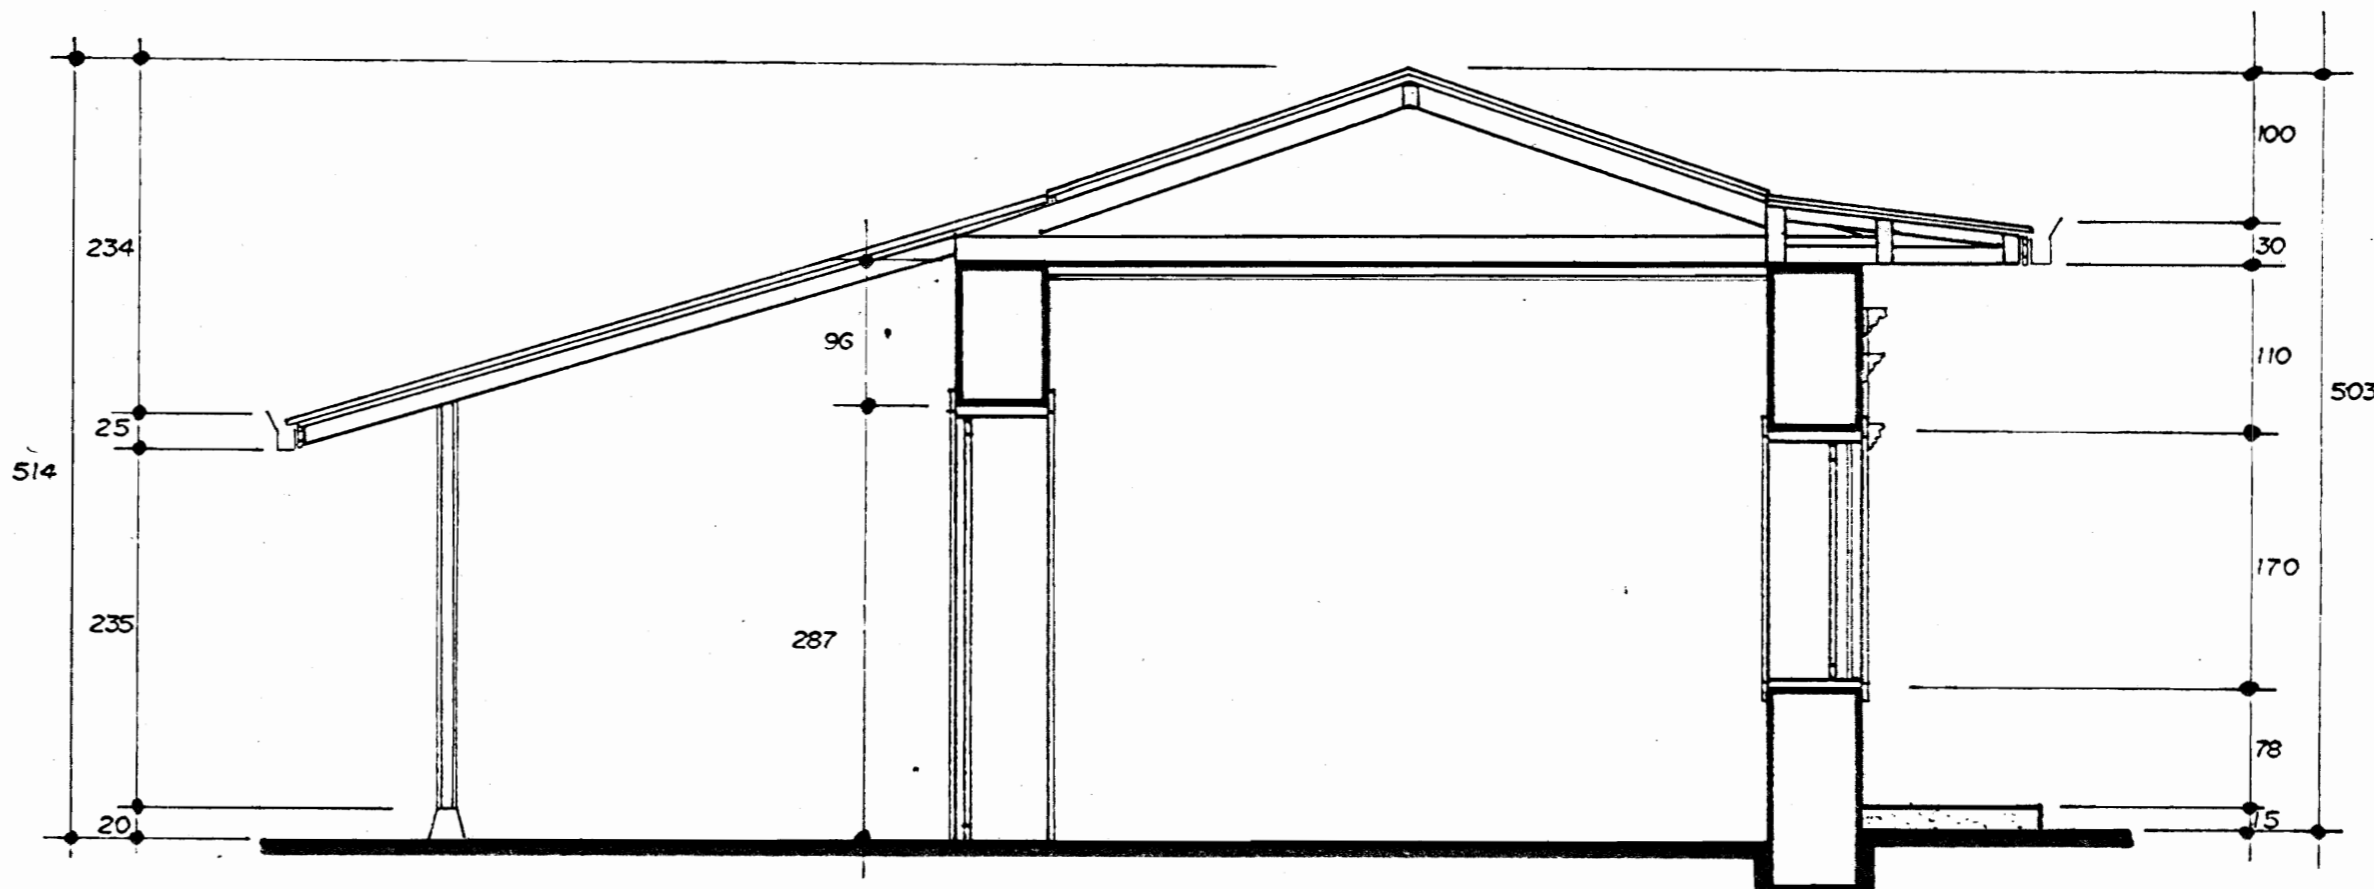


SECCION 7-7

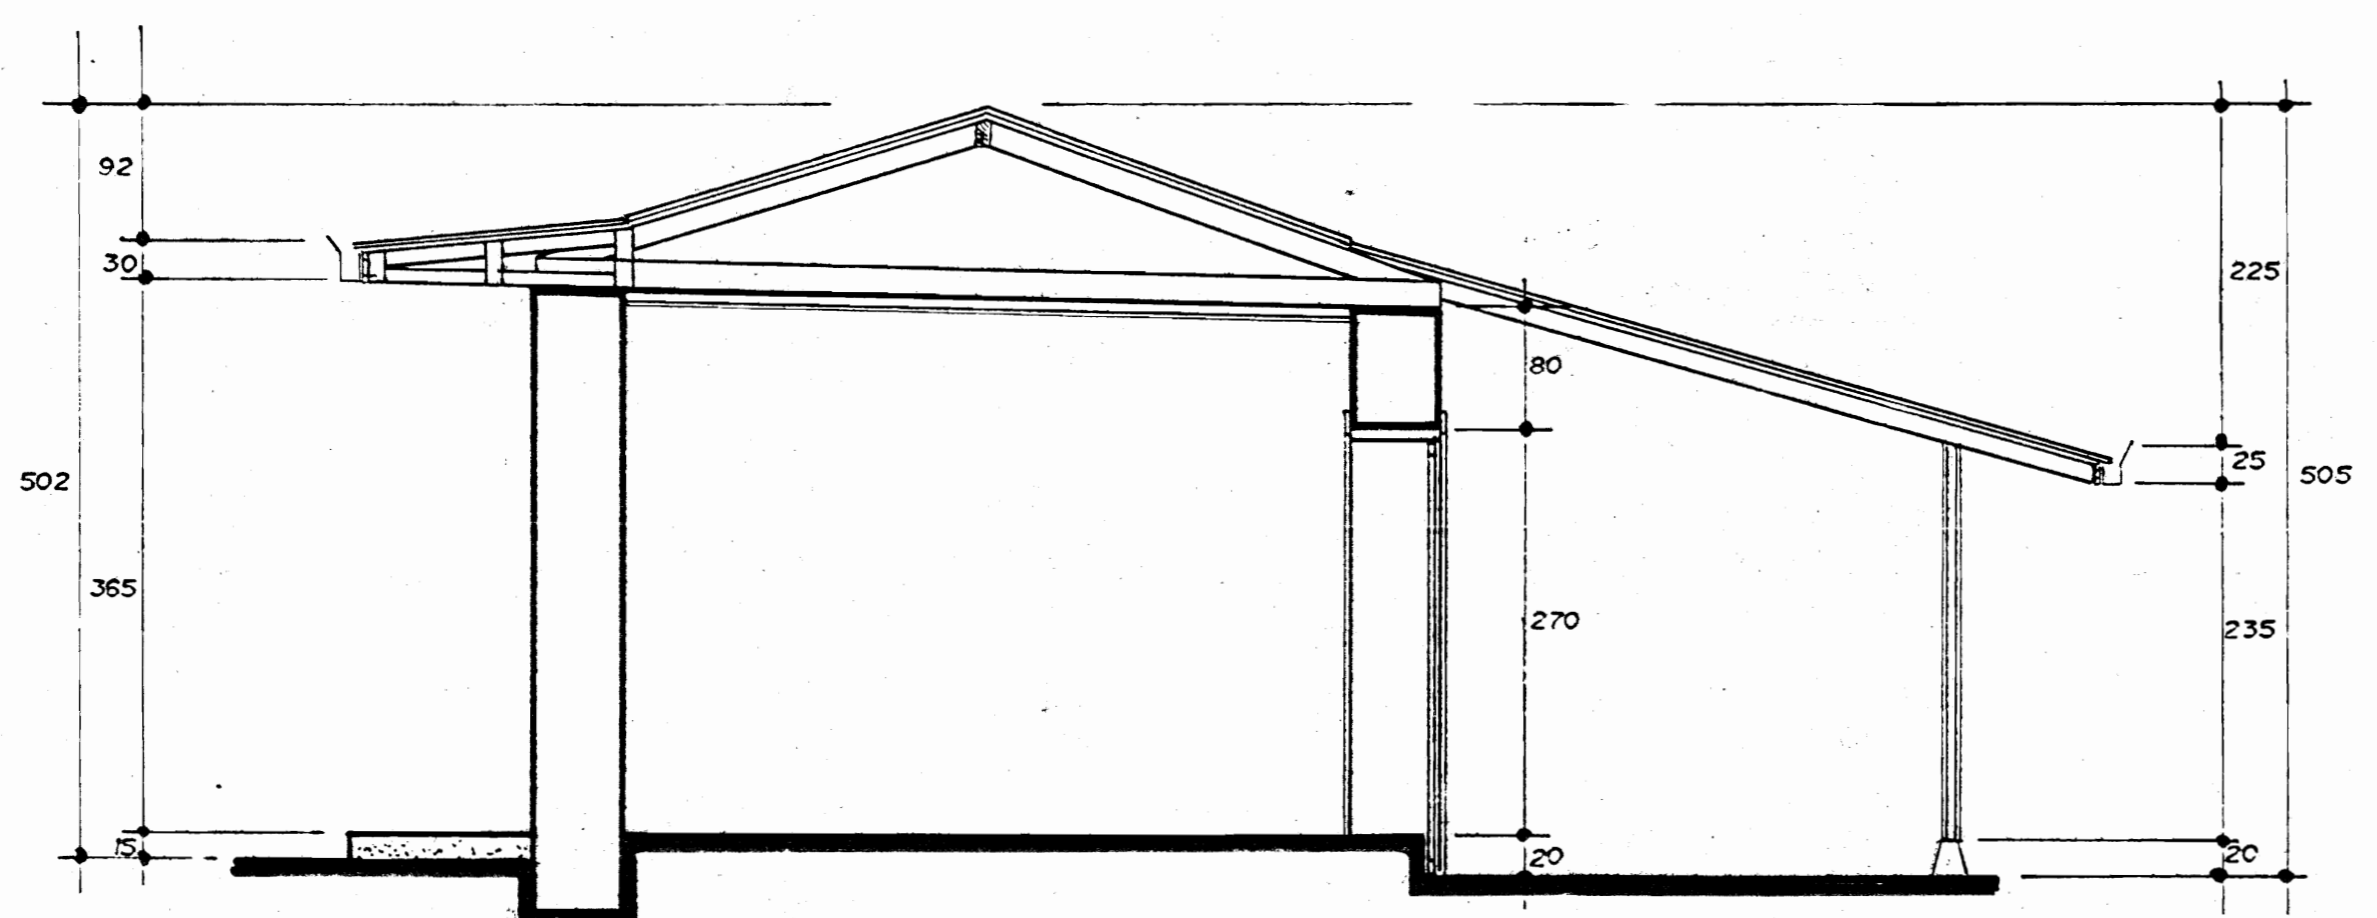

SECCION 6-6

AULA N.º 3 ESC. 1:50

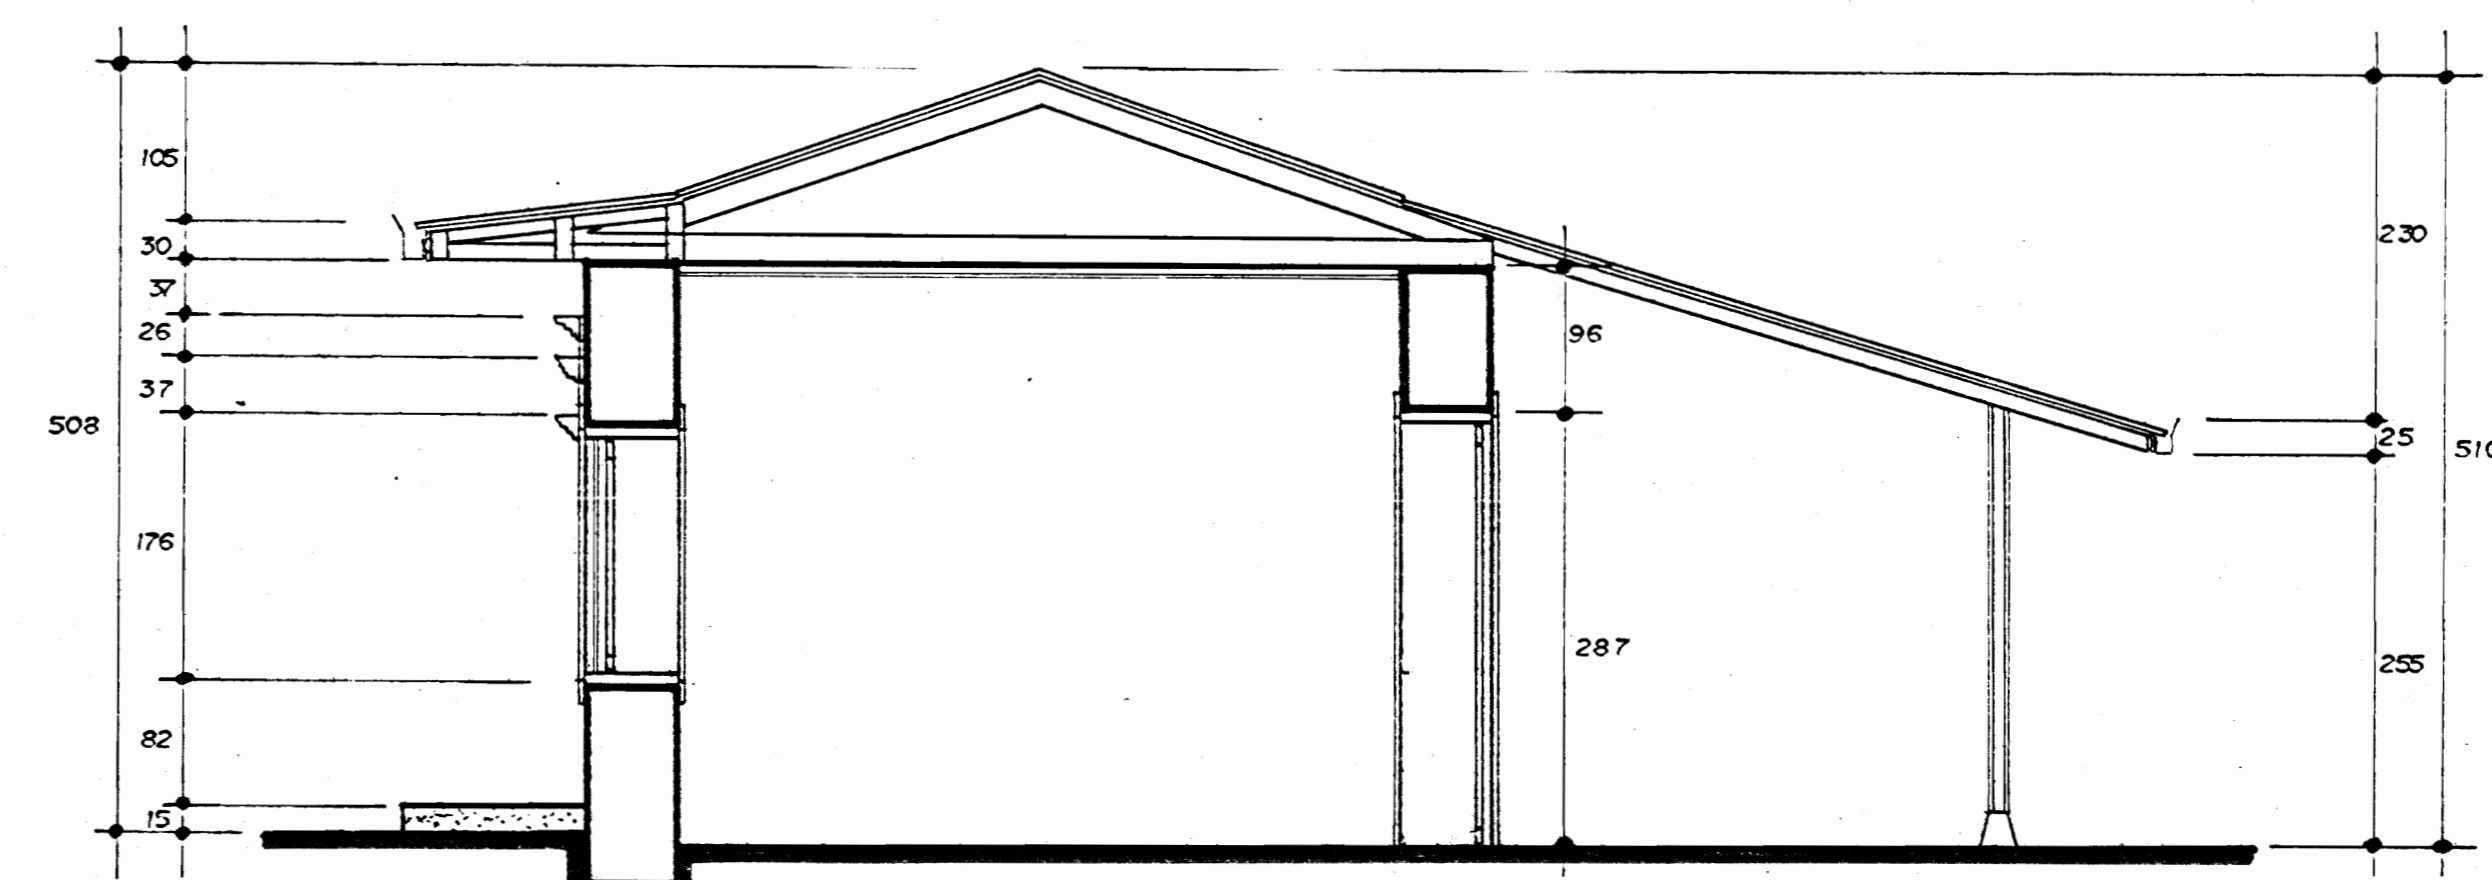

SECCION 8-8

AULA N.º 4 ESC. 1:50

APROBACION COMISION REVISORA DE PERMISOS DE CONSTRUCCION

PROYECTO **RESTAURACION ANTIGUA ESCUELA MOYA**

PROPIETARIO MINISTERIO DE CULTURA, JUVENTUD Y DEPORTES

PROVINCIA HEREDIA CANTON DISTRICTO

DIBUJO VICTOR H. ZUÑIGA A.

PROFESIONAL RESPONSABLE APO. SANDRA QUIROS B.

PROF. RESPONSABLE DIRECCION TECNICA APO. SANDRA QUIROS B.

INFORMACION RES. PUBLICO


PROPIETARIO N.º CATASTRO SITA

CONTENIDO SECCIONES 1-1, 2-2, 3-3, 4-4, 5-5, 6-6, 7-7, 8-8


ESCALA FECHA LAMINA

1:50 JULIO, 94 5 / 20


PERMISO

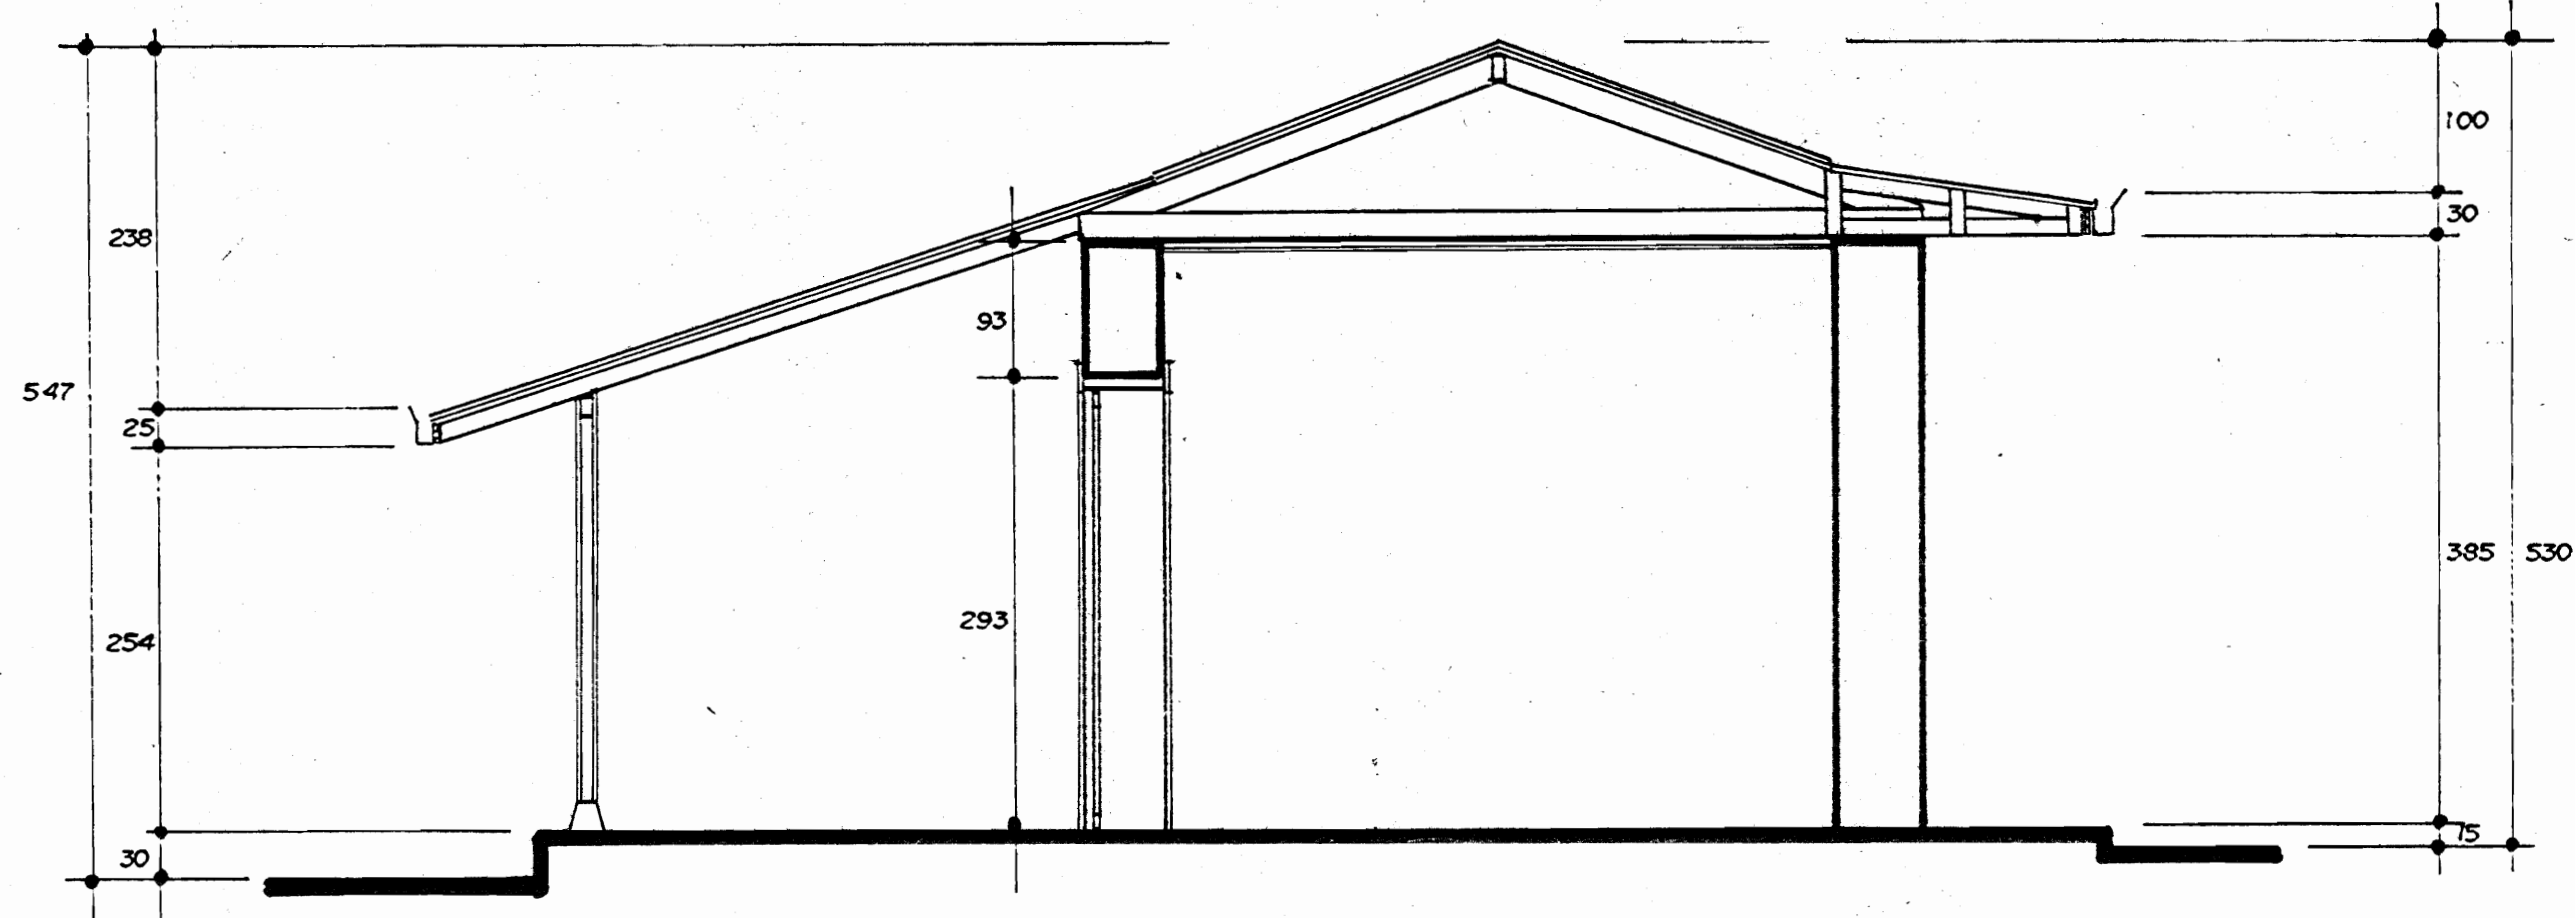

SECCION 9-9

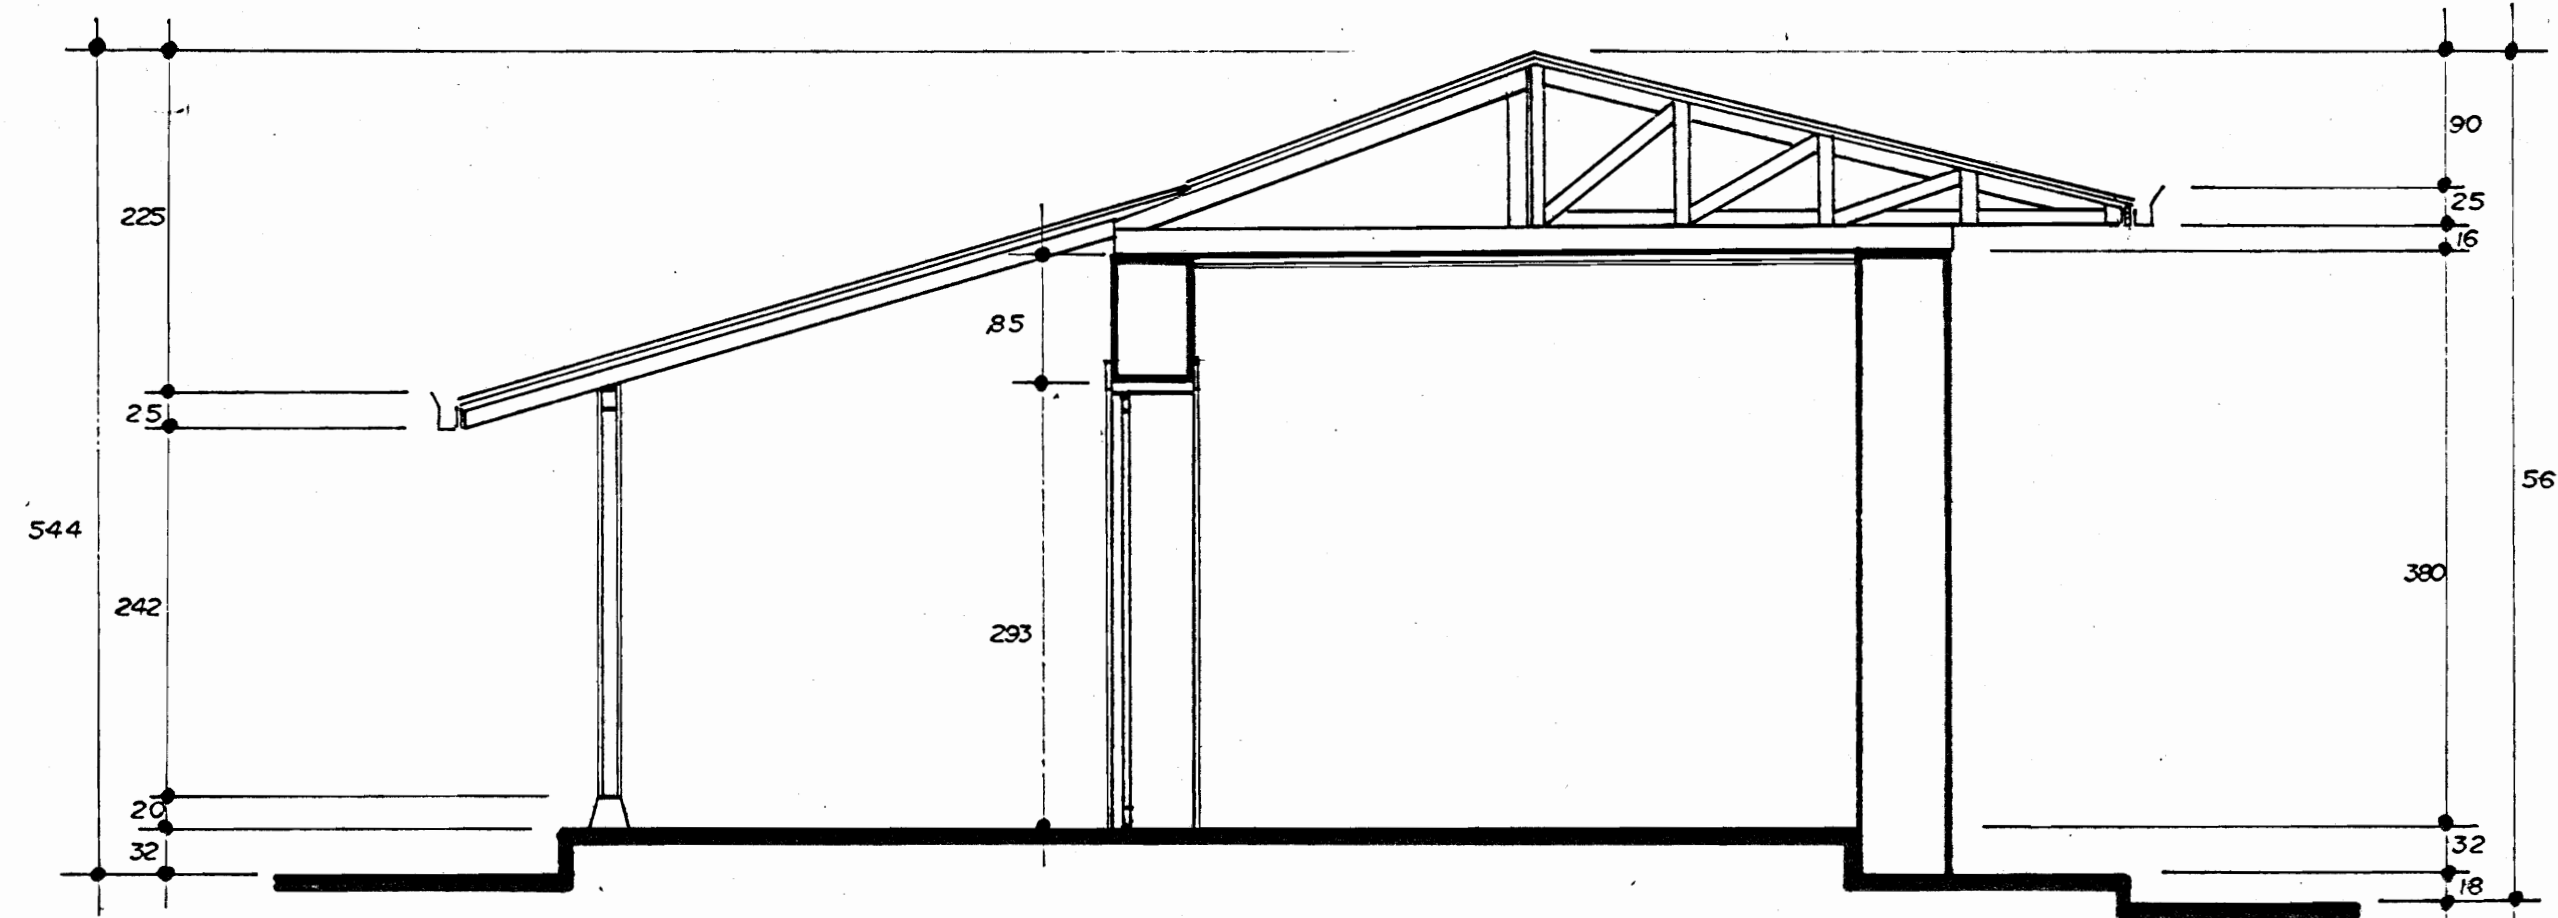


SECCION 11-11

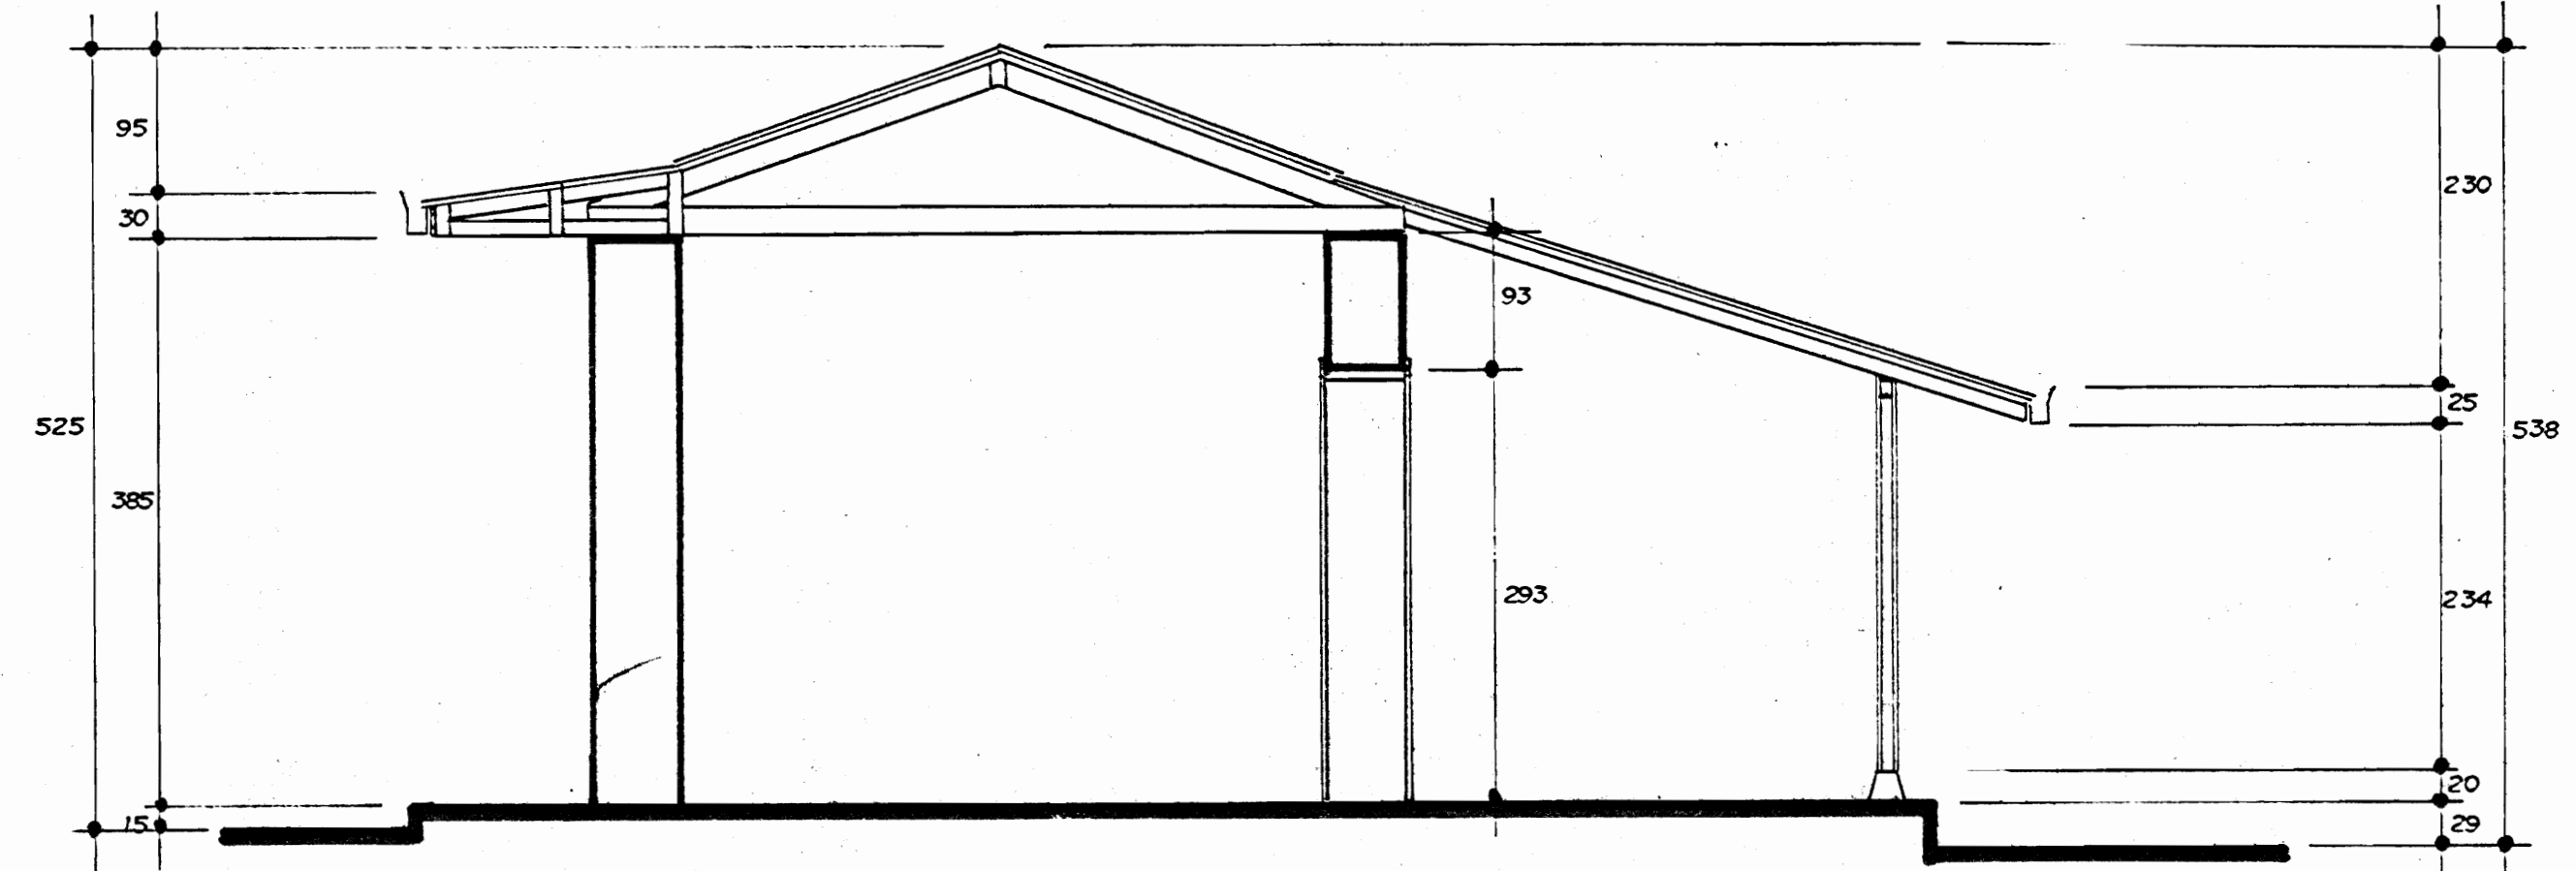


SECCION 10-10

AULA N° 5 ESC. 1:50

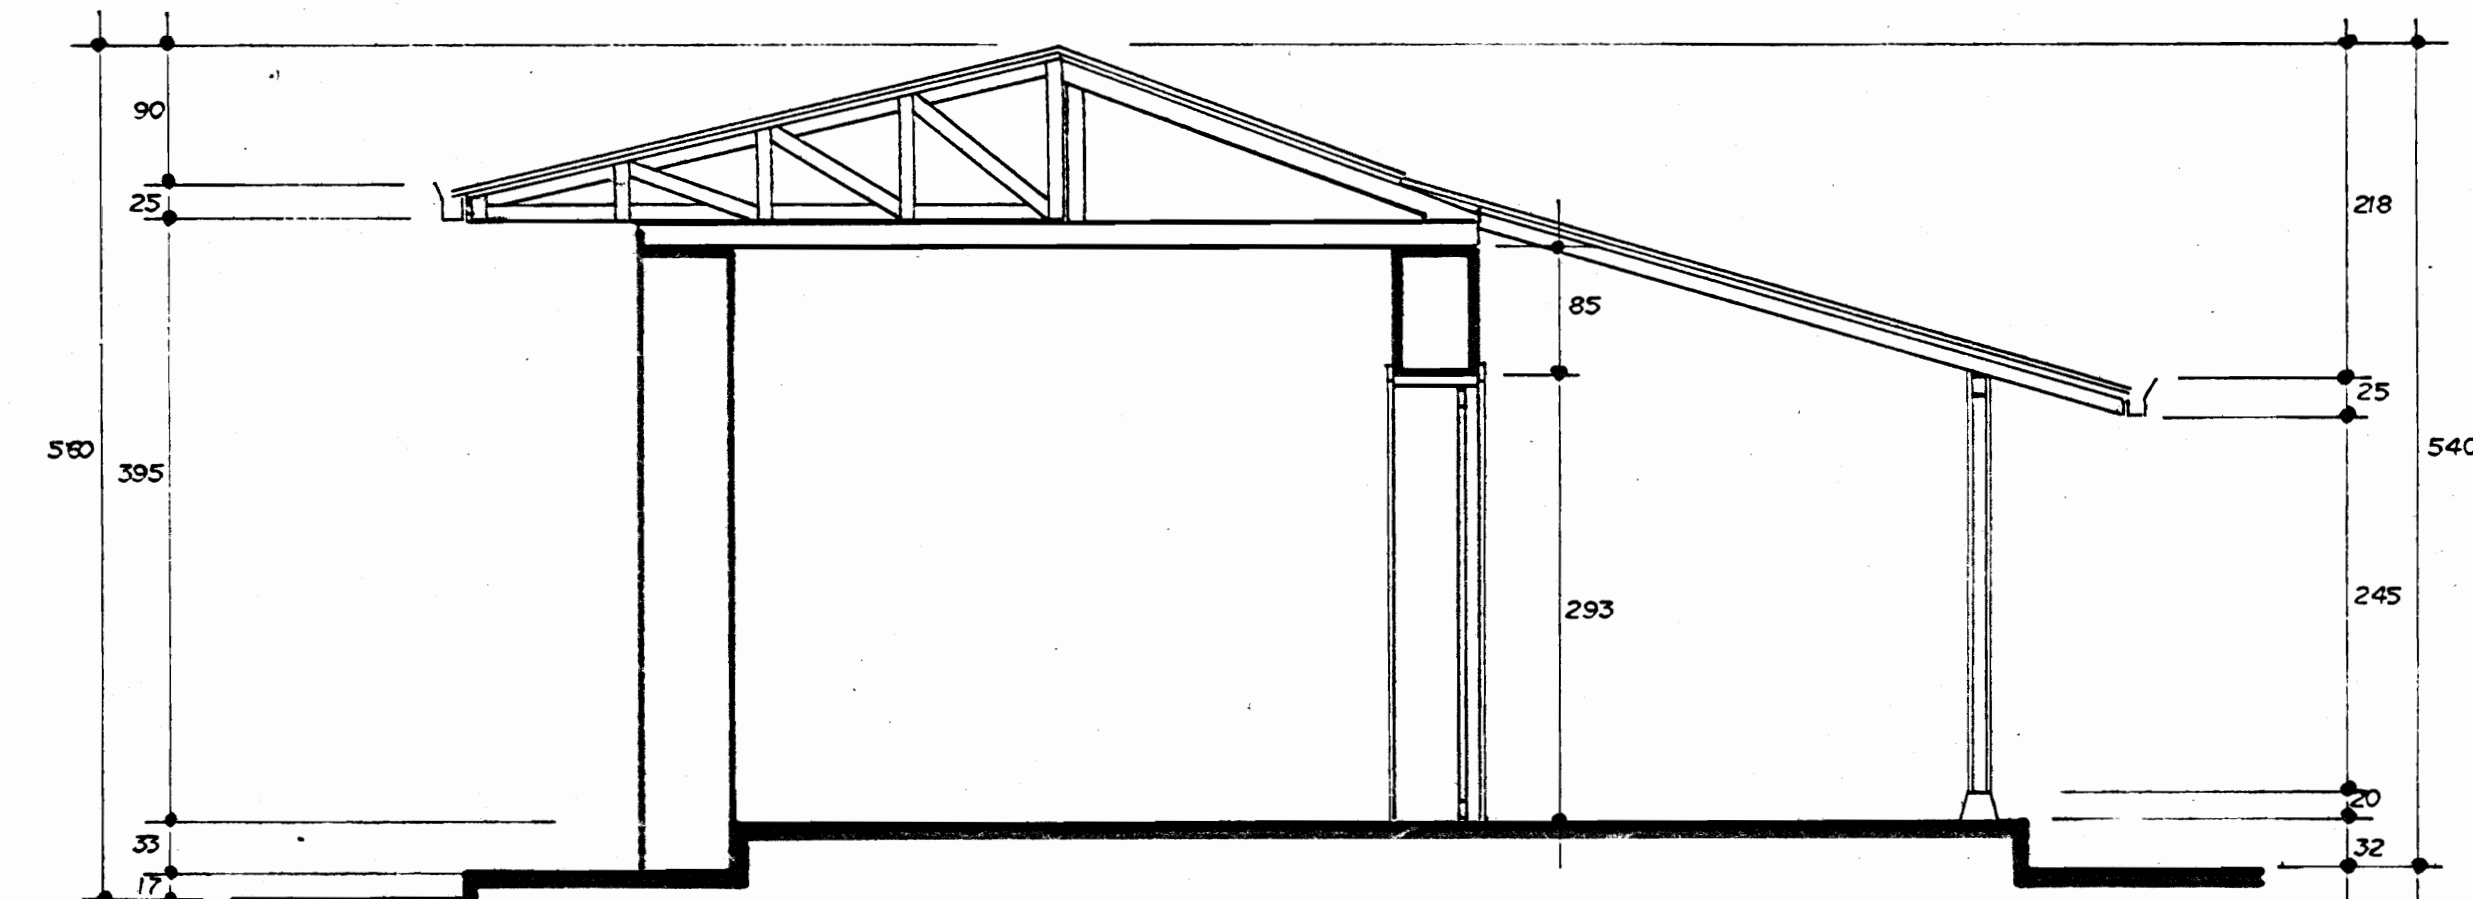


SECCION 12-12


AULA N° 6 ESC. 1:50

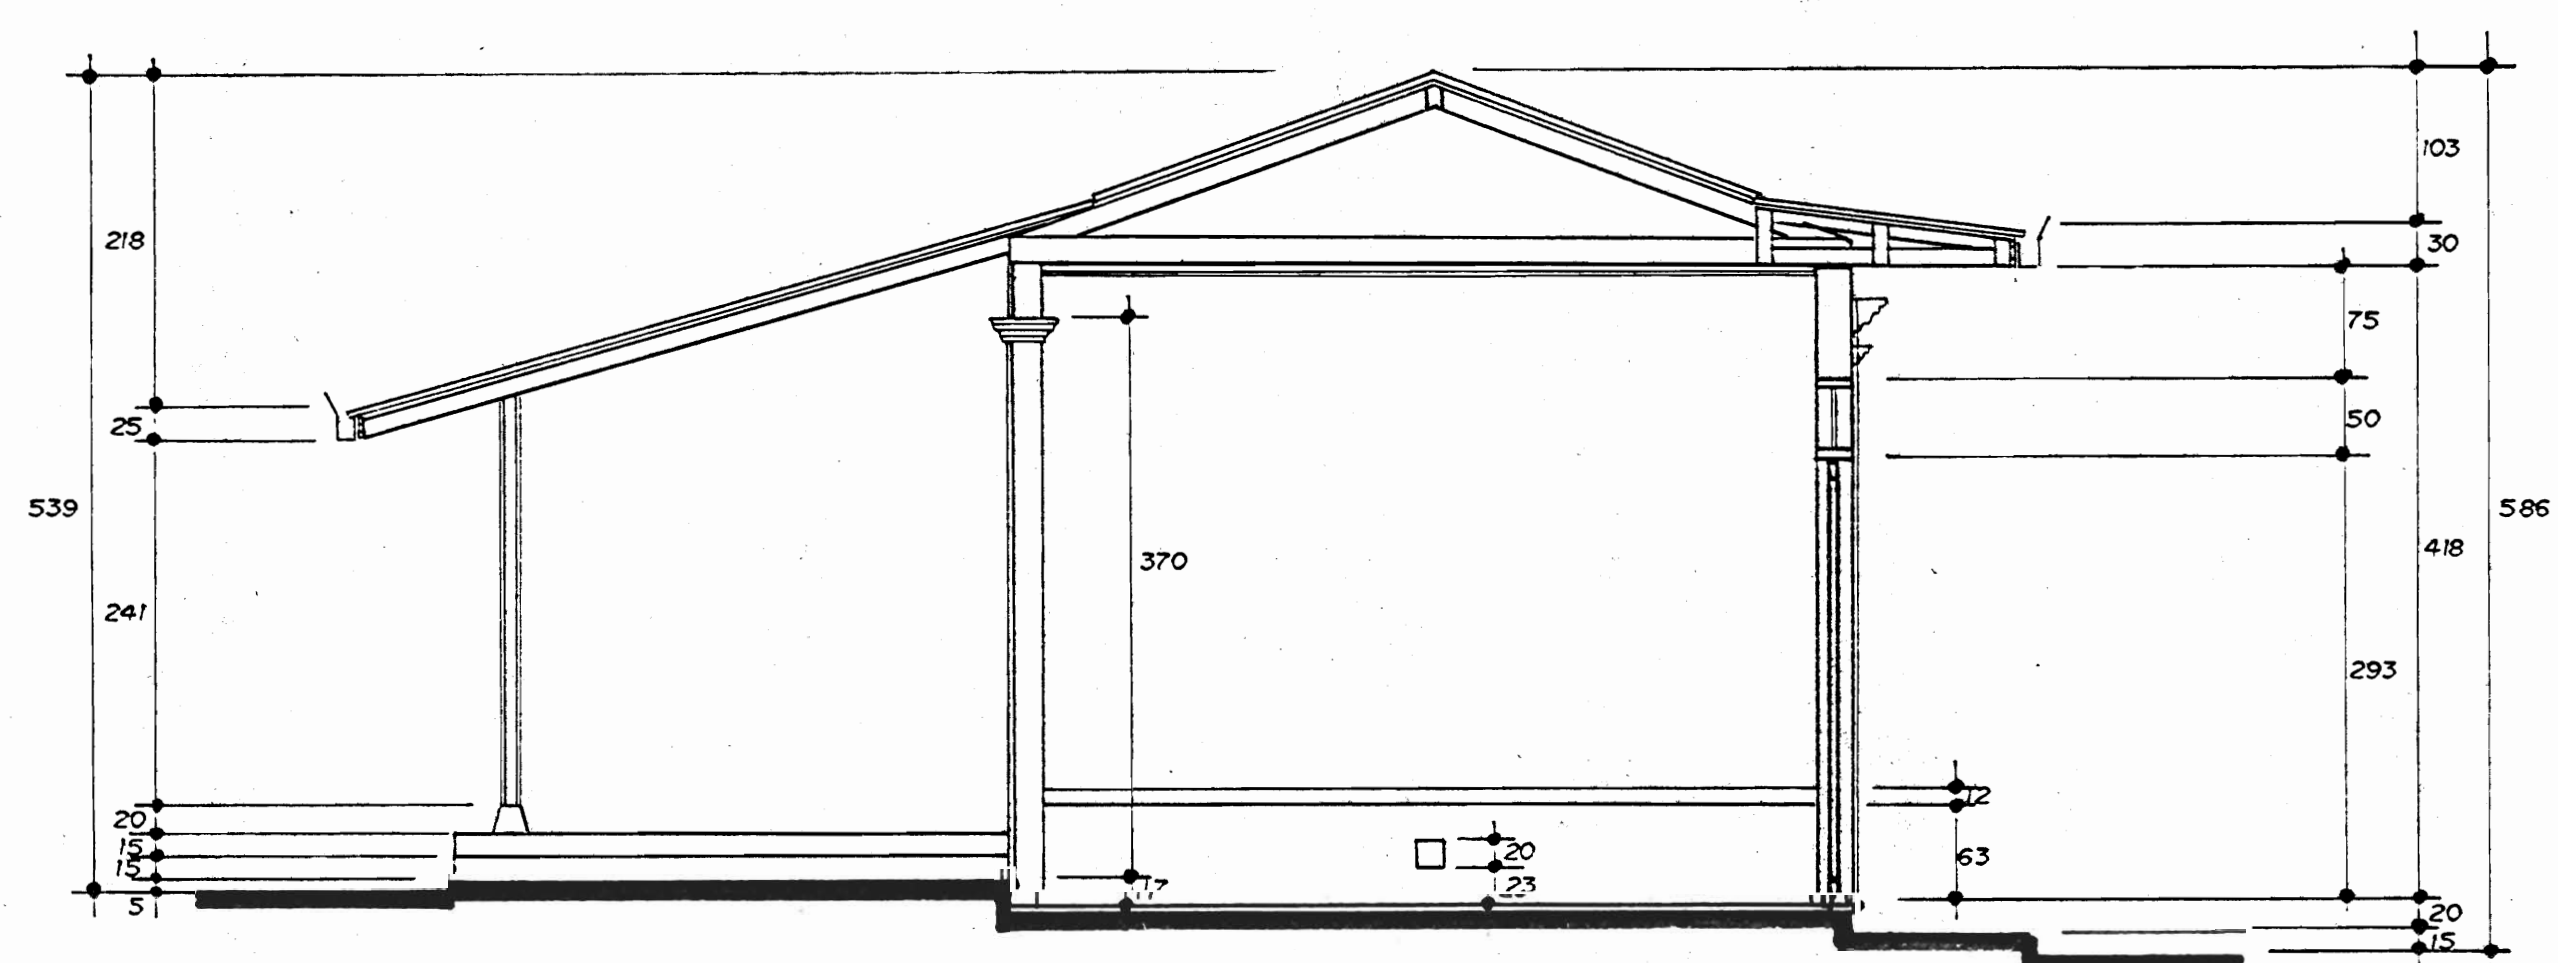

SECCION 13-13

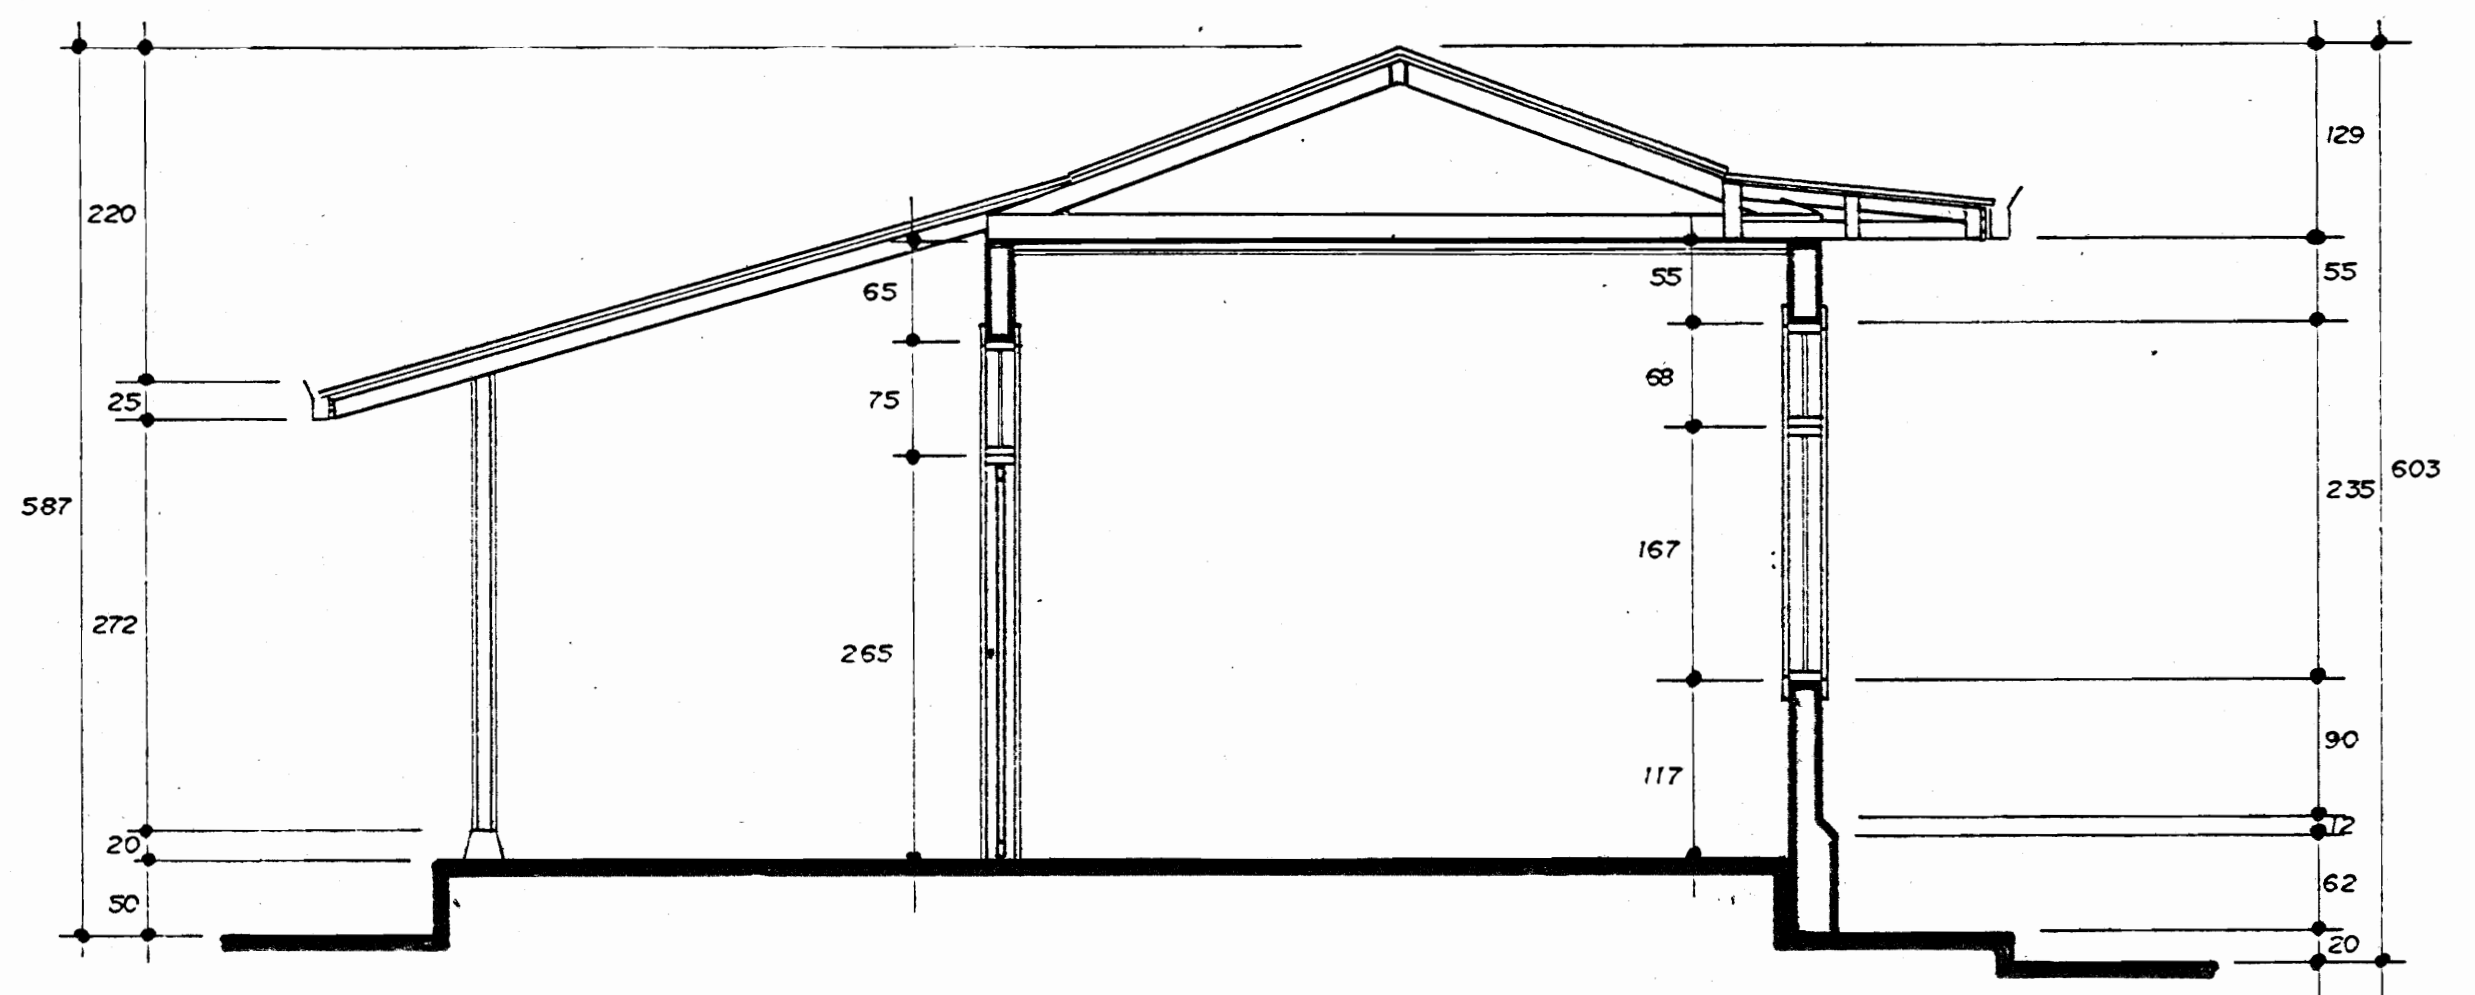


SECCION 15-15

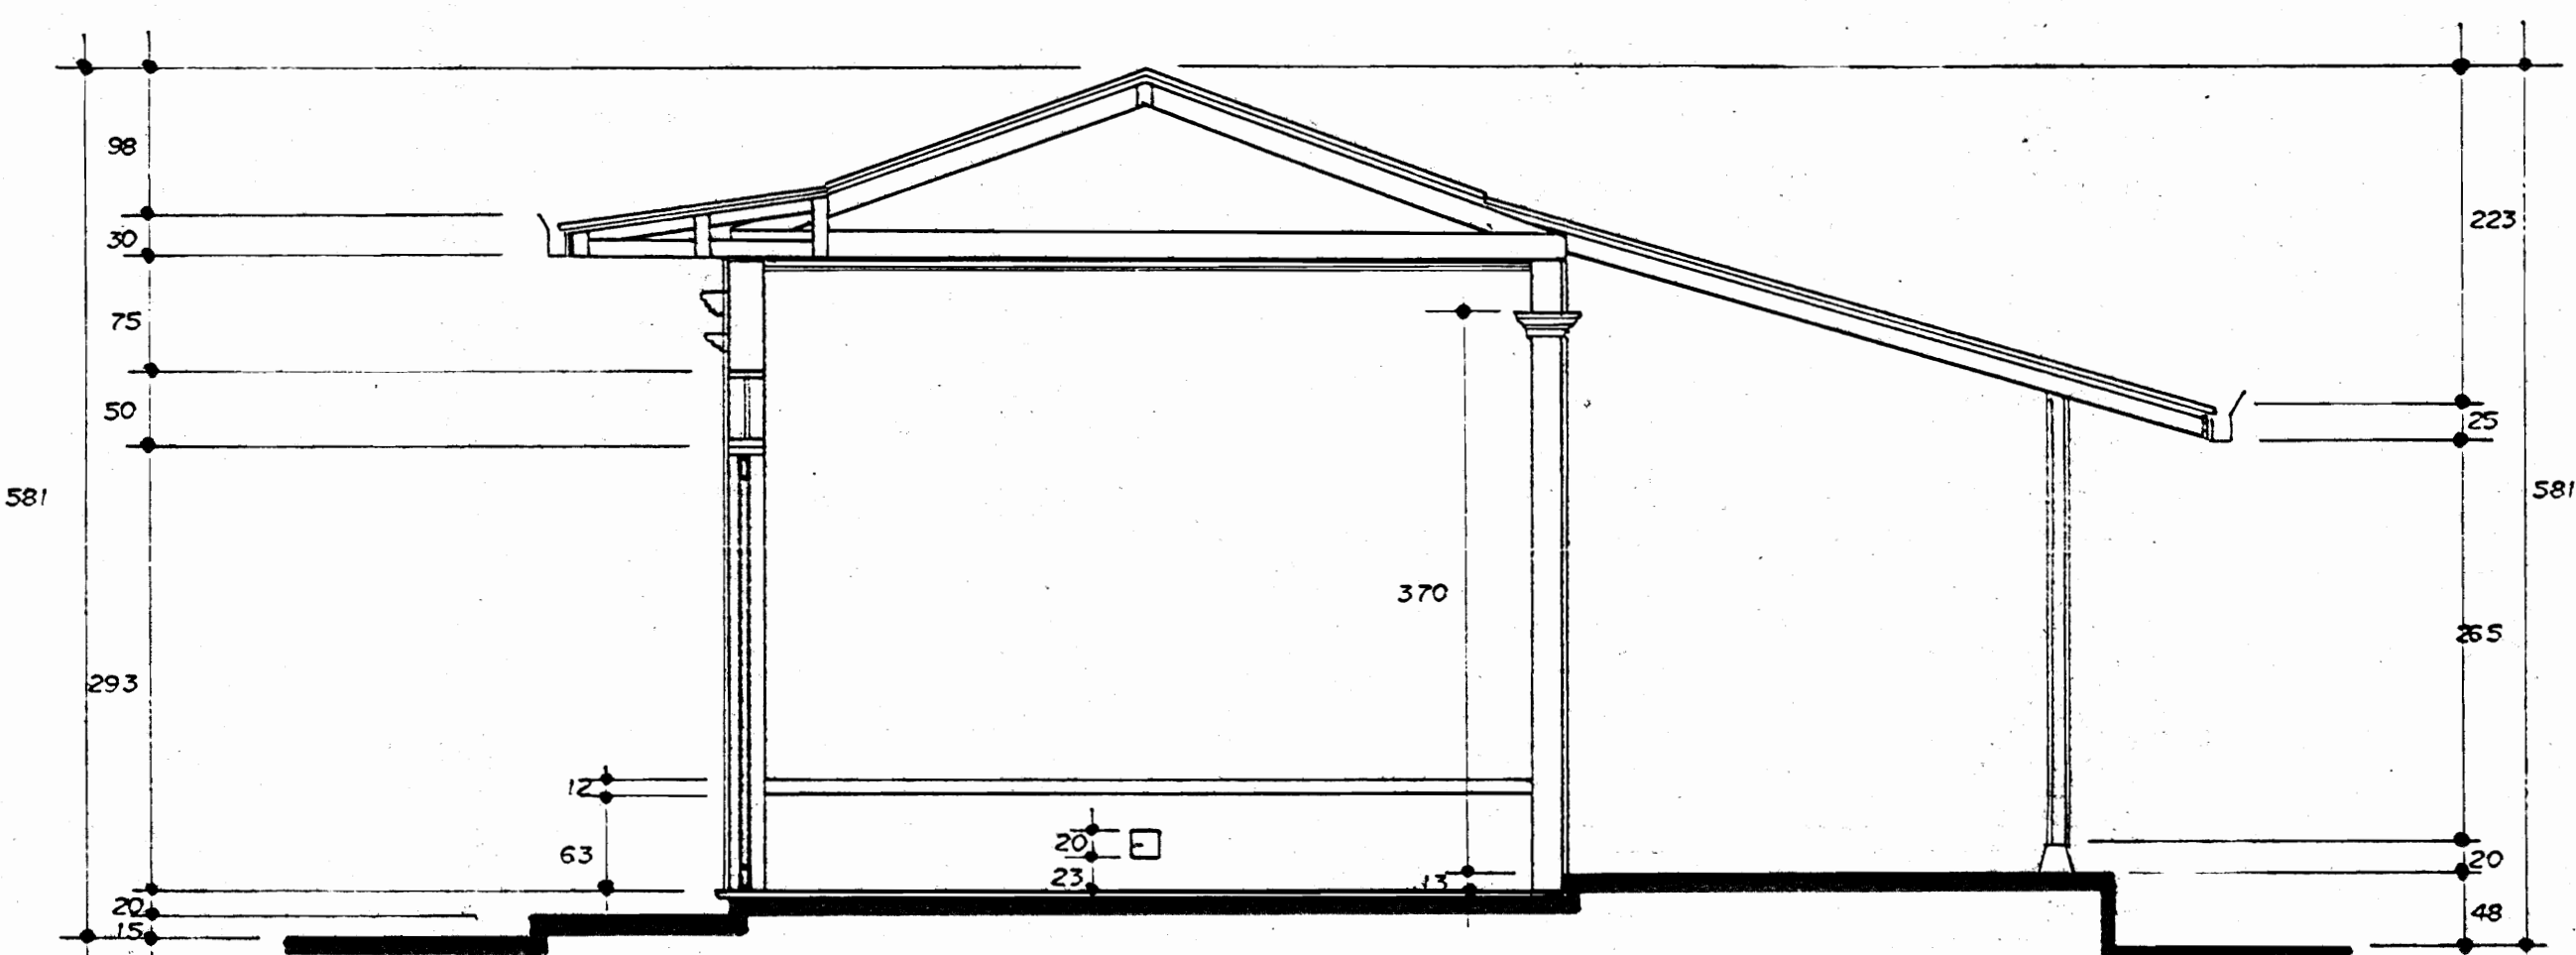

SECCION 14-14

AULA N° 7 ESC. 1:50

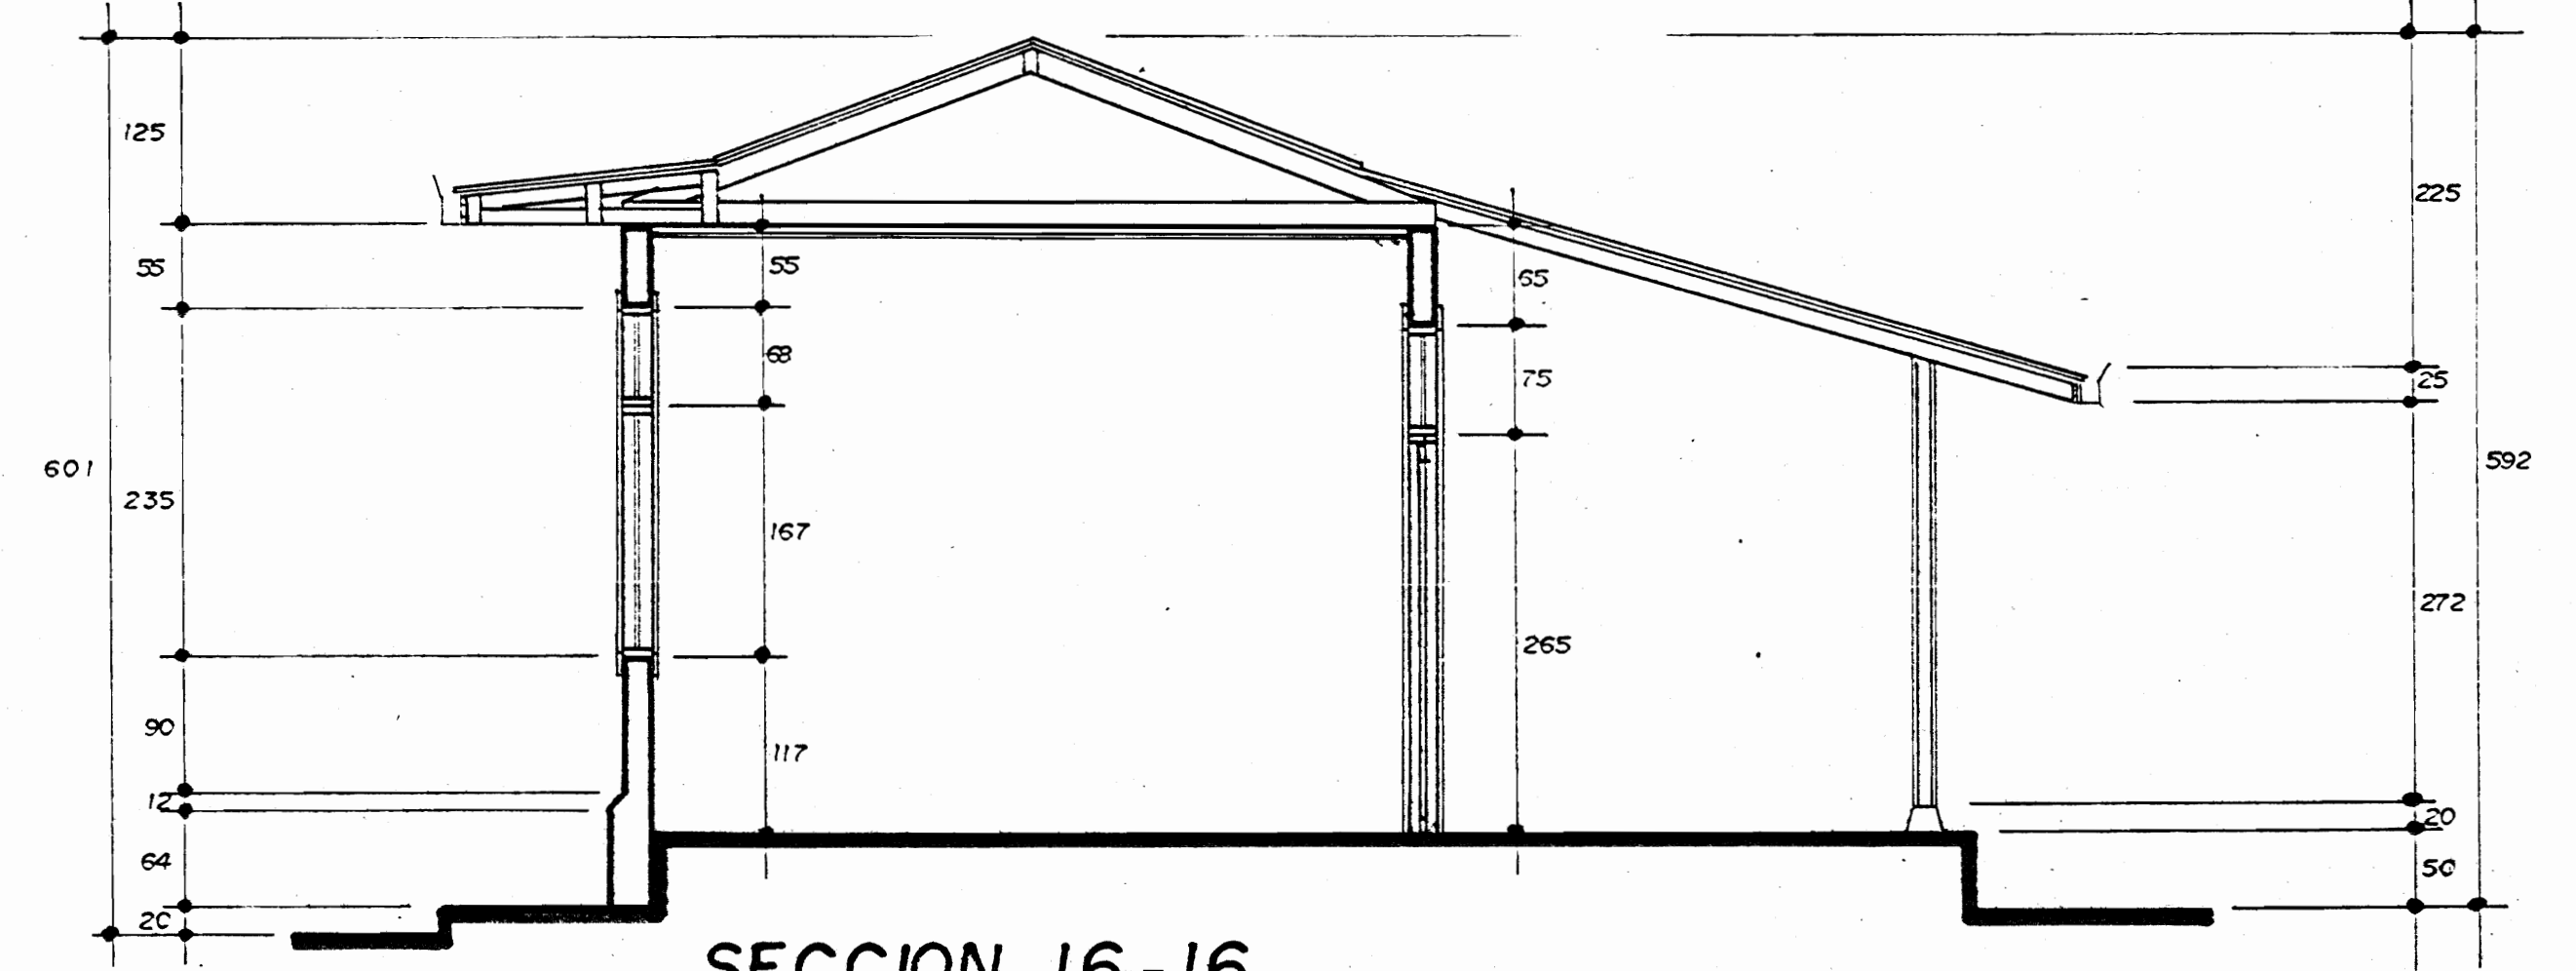

SECCION 16-16

AULA N° 8 ESC. 1:50

APROBACION COMISION REVISORA DE PERMISOS DE CONSTRUCCION

PROYECTO RESTAURACION ANTIGUA ESCUELA MOYA

PROPIETARIO MINISTERIO DE CULTURA, JUVENTUD Y DEPORTES

PROVINCIA CANTON DISTRITO MERE DIA

DIBUJO: VICTOR H. ZUNIGA A.

PROFESIONAL RESPONSABLE ARO SANDRA QUIROS S.


PROP. RESPONSABLE DIRECCION TECNICA ARO SANDRA QUIROS S.

INFORMACION REG. PUBLICO PROPIETARIO N° CATASTRO SITA


CONTENIDO SECCIONES 9-9, 10-10, 11-11, 12-12, 13-13, 14-14, 15-15

ESCALA 1:50 FECHA JULIO, 94 LAMINA 6/20

Nº DE PERMISO

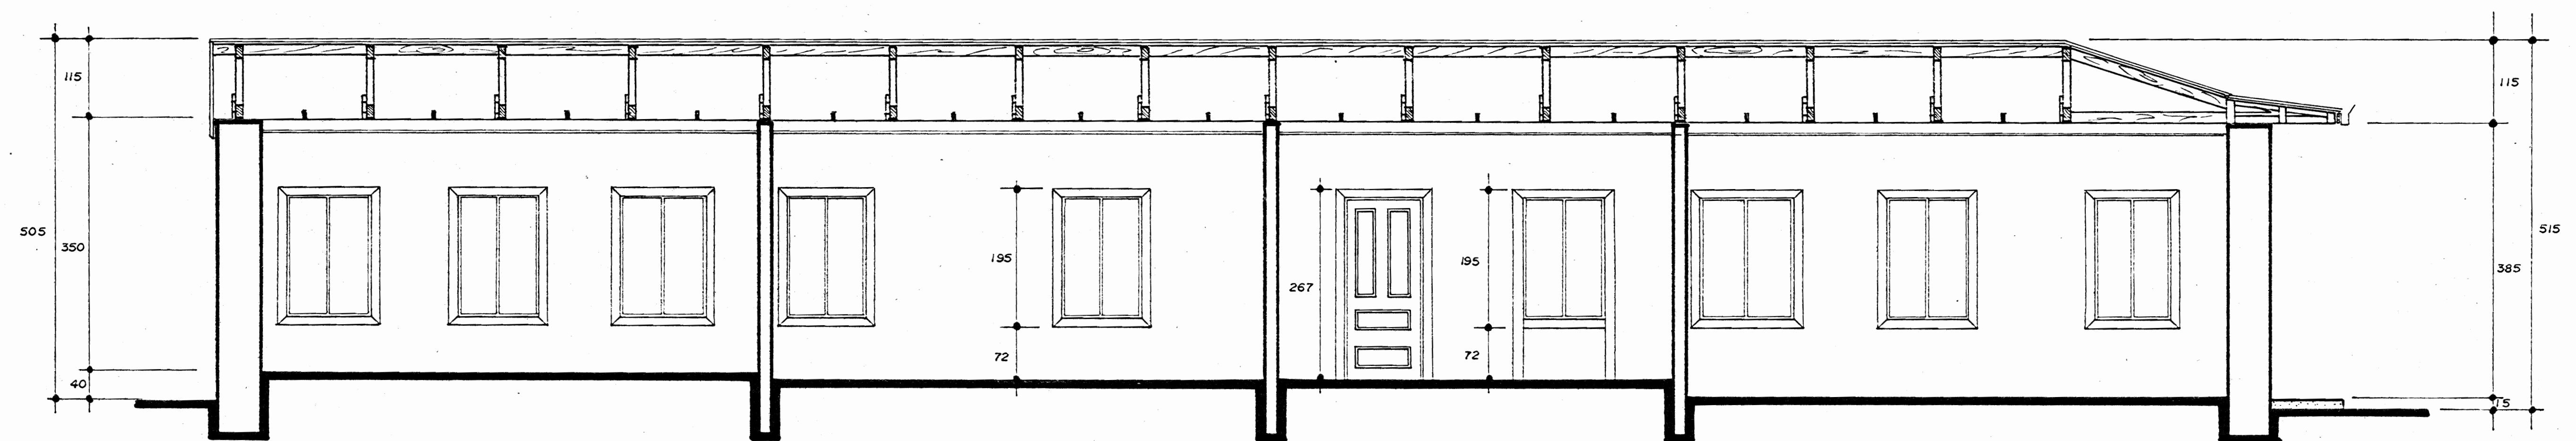

CORTE FF ESC. 1:50

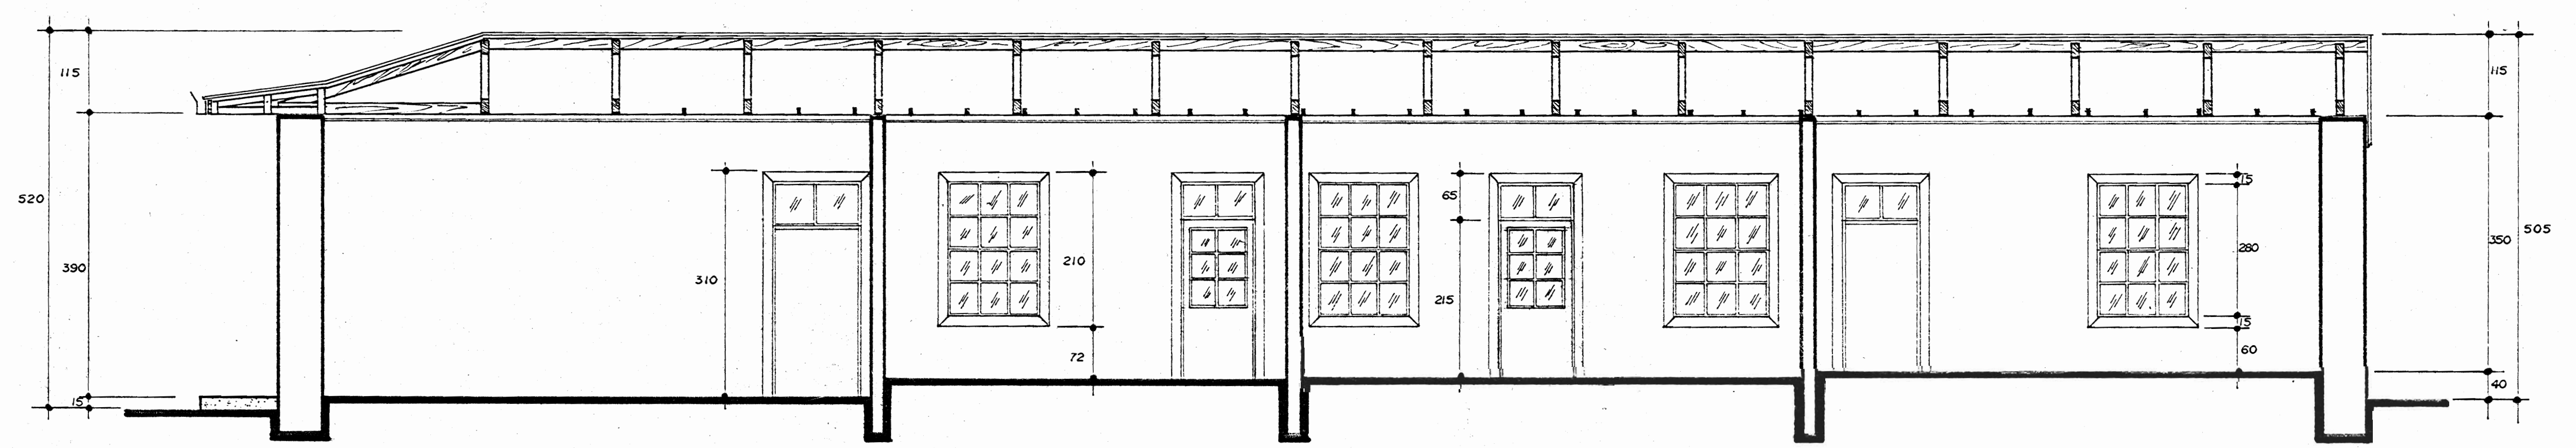

CORTE GG ESC. 1:50

APROBACION COMISION REVISORA DE PERMISOS DE CONSTRUCCION

PROYECTO **RESTAURACION ANTIGUA ESCUELA MOYA**

PROPIETARIO **MINISTERIO DE CULTURA, JUVENTUD Y DEPORTES**

PROVINCIA **HEREDIA** CANTON **HEREDIA** DISTRITO **HEREDIA**

DIBUJO **ALLAN FRANCISCO SANDOVAL CESPEDES VICTOR H. ZUÑIGA**

PROFESIONAL RESPONSABLE **ARQ. SANDRA QUIROS B.**


PROFESIONAL RESPONSABLE DIRECCION TECNICA **ARQ. SANDRA QUIROS B.**

INFORMACION REGISTRO PUBLICO

PROPIETARIO: _____
Nº DE CATASTRO: _____
SITIO: _____

CONTENIDO **1**
CORTES FF, GG

ESCALA	FECHA	LAMINA
1:50	JULIO, 94	7 / 20

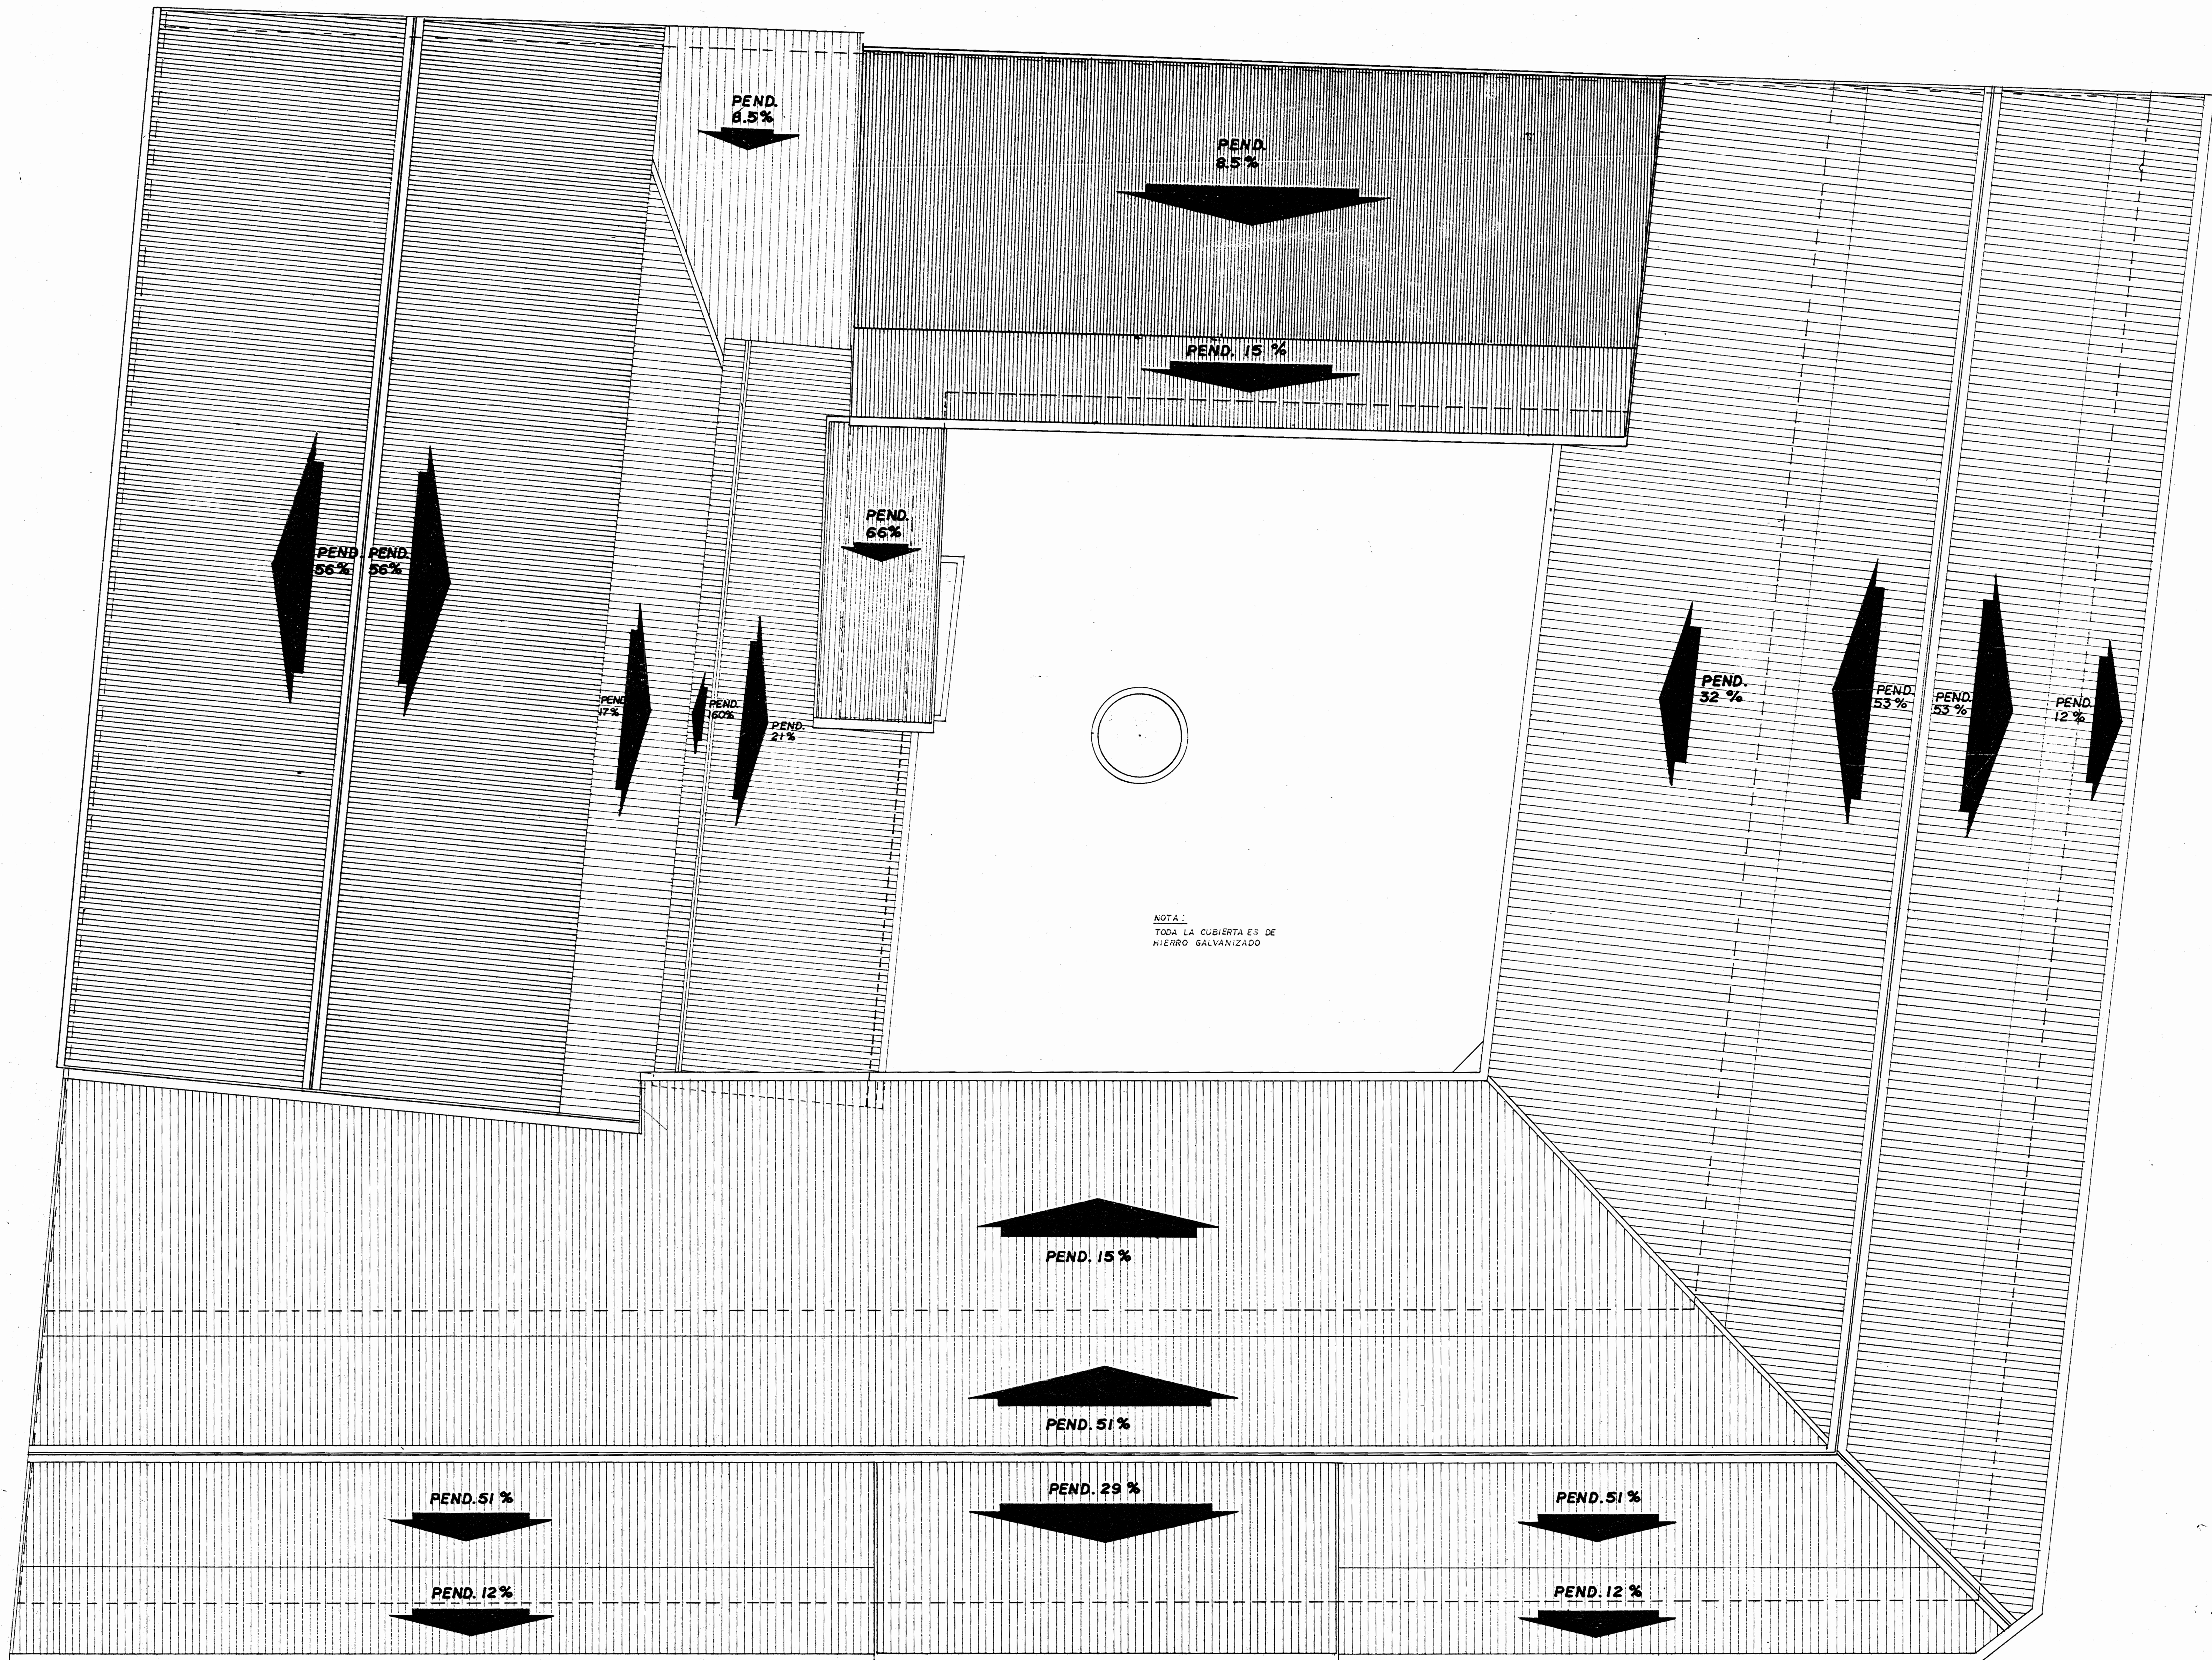

PLANTA DE TECHOS ESC. 1:50

APROBACION COMISION REVISORA DE PERMISOS DE CONSTRUCCION

PROYECTO **RESTAURACION ANTIGUA ESCUELA MOYA**

PROPIETARIO MINISTERIO DE CULTURA, JUVENTUD Y DEPORTES

PROVINCIA	CANTON	DISTRITO
HEREDIA		

DIBUJO VICTOR H. ZUÑIGA A.


PROFESIONAL RESPONSABLE
ARQ. SANDRA QUIROS B.

PROF. RESPONSABLE DIRECCION TECNICA
ARQ. SANDRA QUIROS B.

INFORMACION REG. PUBLICO
PROPIETARIO
CATASTRO
SITA

CONTENIDO
PLANTAS DE TECHOS

ESCALA	FECHA	LAMINA
1:50	JULIO, 94	8 / 20

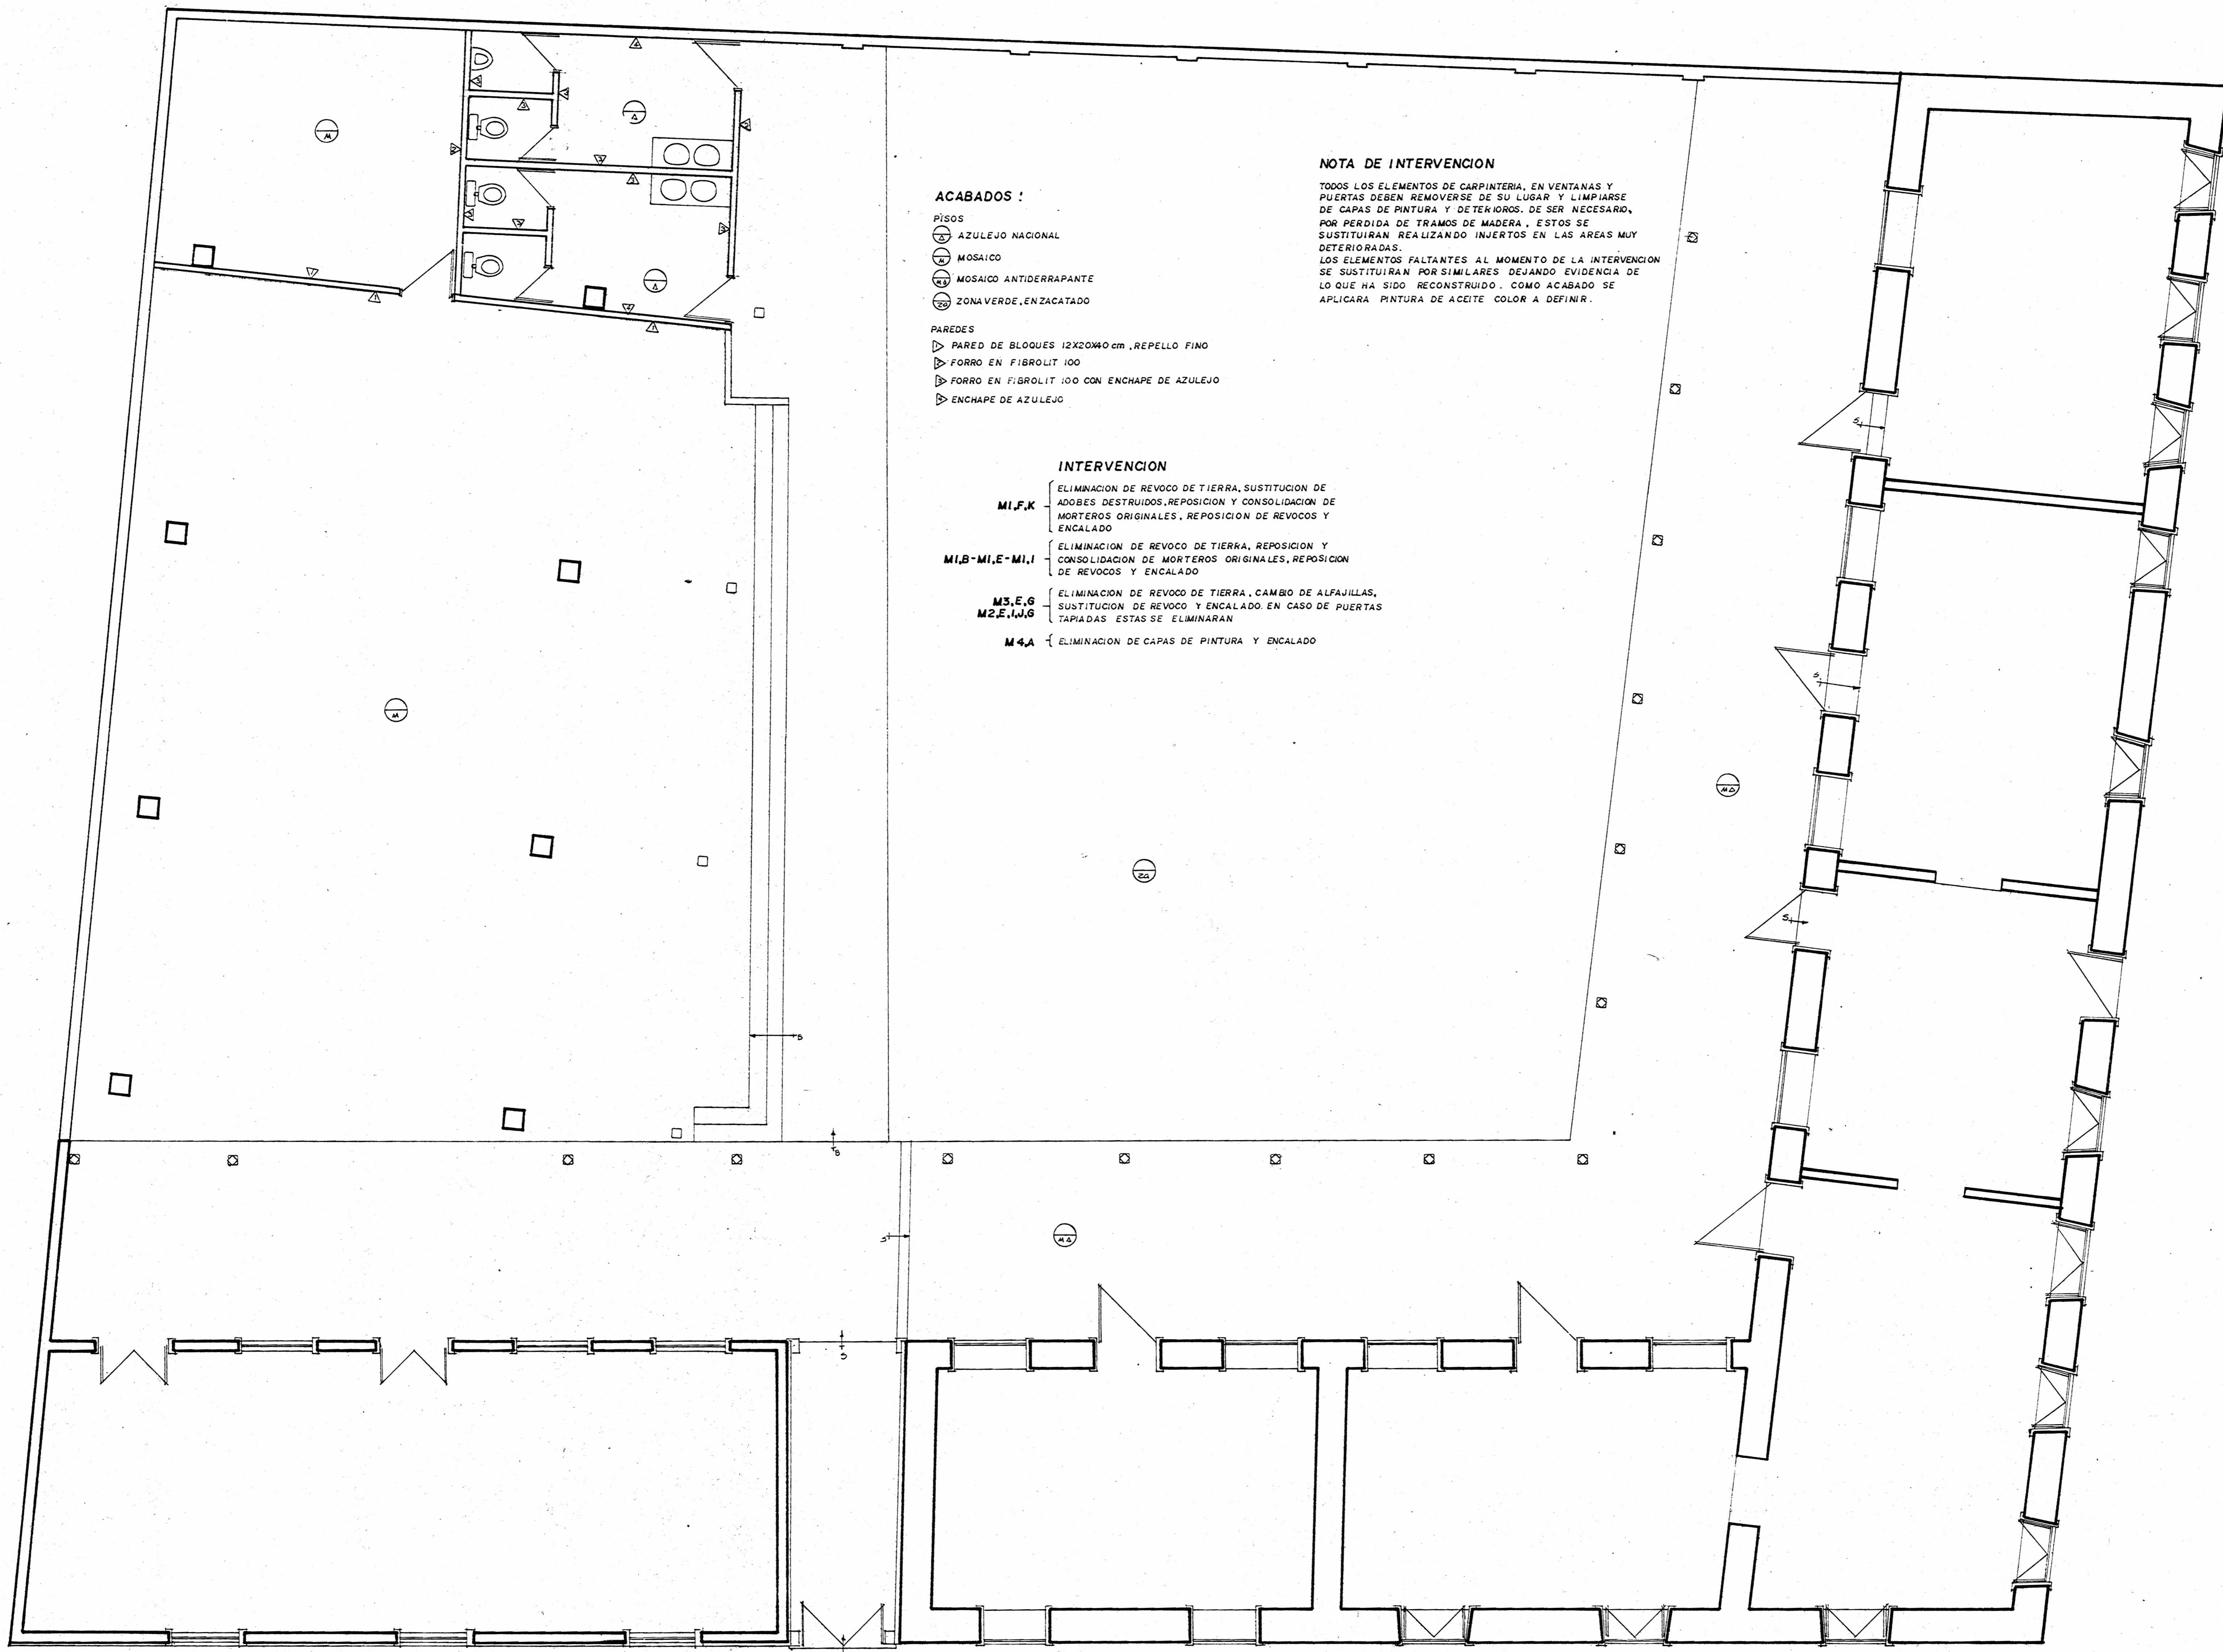

ACABADOS :

PISOS

- ⊙ AZULEJO NACIONAL
- ⊙ MOSAICO
- ⊙ MOSAICO ANTIDERRAPANTE
- ⊙ ZONA VERDE, ENZACATADO

PAREDES

- ▷ PARED DE BLOQUES 12X20X40 cm, REPELLO FINO
- ▷ FORRO EN FIBROLIT 100
- ▷ FORRO EN FIBROLIT 100 CON ENCHAPE DE AZULEJO
- ▷ ENCHAPE DE AZULEJO

NOTA DE INTERVENCIÓN

TOODOS LOS ELEMENTOS DE CARPINTERIA, EN VENTANAS Y PUERTAS DEBEN REMOVERSE DE SU LUGAR Y LIMPIARSE DE CAPAS DE PINTURA Y DETERIOROS. DE SER NECESARIO, POR PERDIDA DE TRAMOS DE MADERA, ESTOS SE SUSTITUIRAN REALIZANDO INJERTOS EN LAS AREAS MUY DETERIORADAS. LOS ELEMENTOS FALTANTES AL MOMENTO DE LA INTERVENCIÓN SE SUSTITUIRAN POR SIMILARES DEJANDO EVIDENCIA DE LO QUE HA SIDO RECONSTRUIDO. COMO ACABADO SE APLICARA PINTURA DE ACEITE COLOR A DEFINIR.

INTERVENCIÓN

- M1,F,K** ELIMINACION DE REVOCO DE TIERRA, SUSTITUCION DE ADOSSES DESTRUIDOS, REPOSICION Y CONSOLIDACION DE MORTEROS ORIGINALES, REPOSICION DE REVOCOS Y ENCALADO
- M1,B-M1,E-M1,I** ELIMINACION DE REVOCO DE TIERRA, REPOSICION Y CONSOLIDACION DE MORTEROS ORIGINALES, REPOSICION DE REVOCOS Y ENCALADO
- M3,E,G** ELIMINACION DE REVOCO DE TIERRA, CAMBO DE ALFAJILLAS, SUSTITUCION DE REVOCO Y ENCALADO. EN CASO DE PUERTAS TAPADAS ESTAS SE ELIMINARAN
- M2,E,I,W,G**
- M4,A** ELIMINACION DE CAPAS DE PINTURA Y ENCALADO

APROBACION COMISION REVISORA DE PERMISOS DE CONSTRUCCION

PROYECTO
RESTAURACION ANTIGUA ESCUELA MOYA

PROPIETARIO
MINISTERIO DE CULTURA, JUVENTUD Y DEPORTES.

PROVINCIA HEREDIA CANTON DISTRICTO

ARQUITECTO
SANDRA QUIROS BONILLA

DIBUJO
V. H. ZUÑIGA A.


PROFESIONAL RESPONSABLE
ARQ. SANDRA QUIROS B.

PROFESIONAL RESPONSABLE DIRECCION TECNICA
ARQ. SANDRA QUIROS B.

INFORMACION REGISTRO PUBLICO
PROPIETARIO
Nº CATASTRO
SITA

CONTENIDO
DISTRIBUCION ARQUITECTONICA PROPUESTA

ESCALA	FECHA	LAMINA
1 : 50	NOV. 94	8 ^a - 20

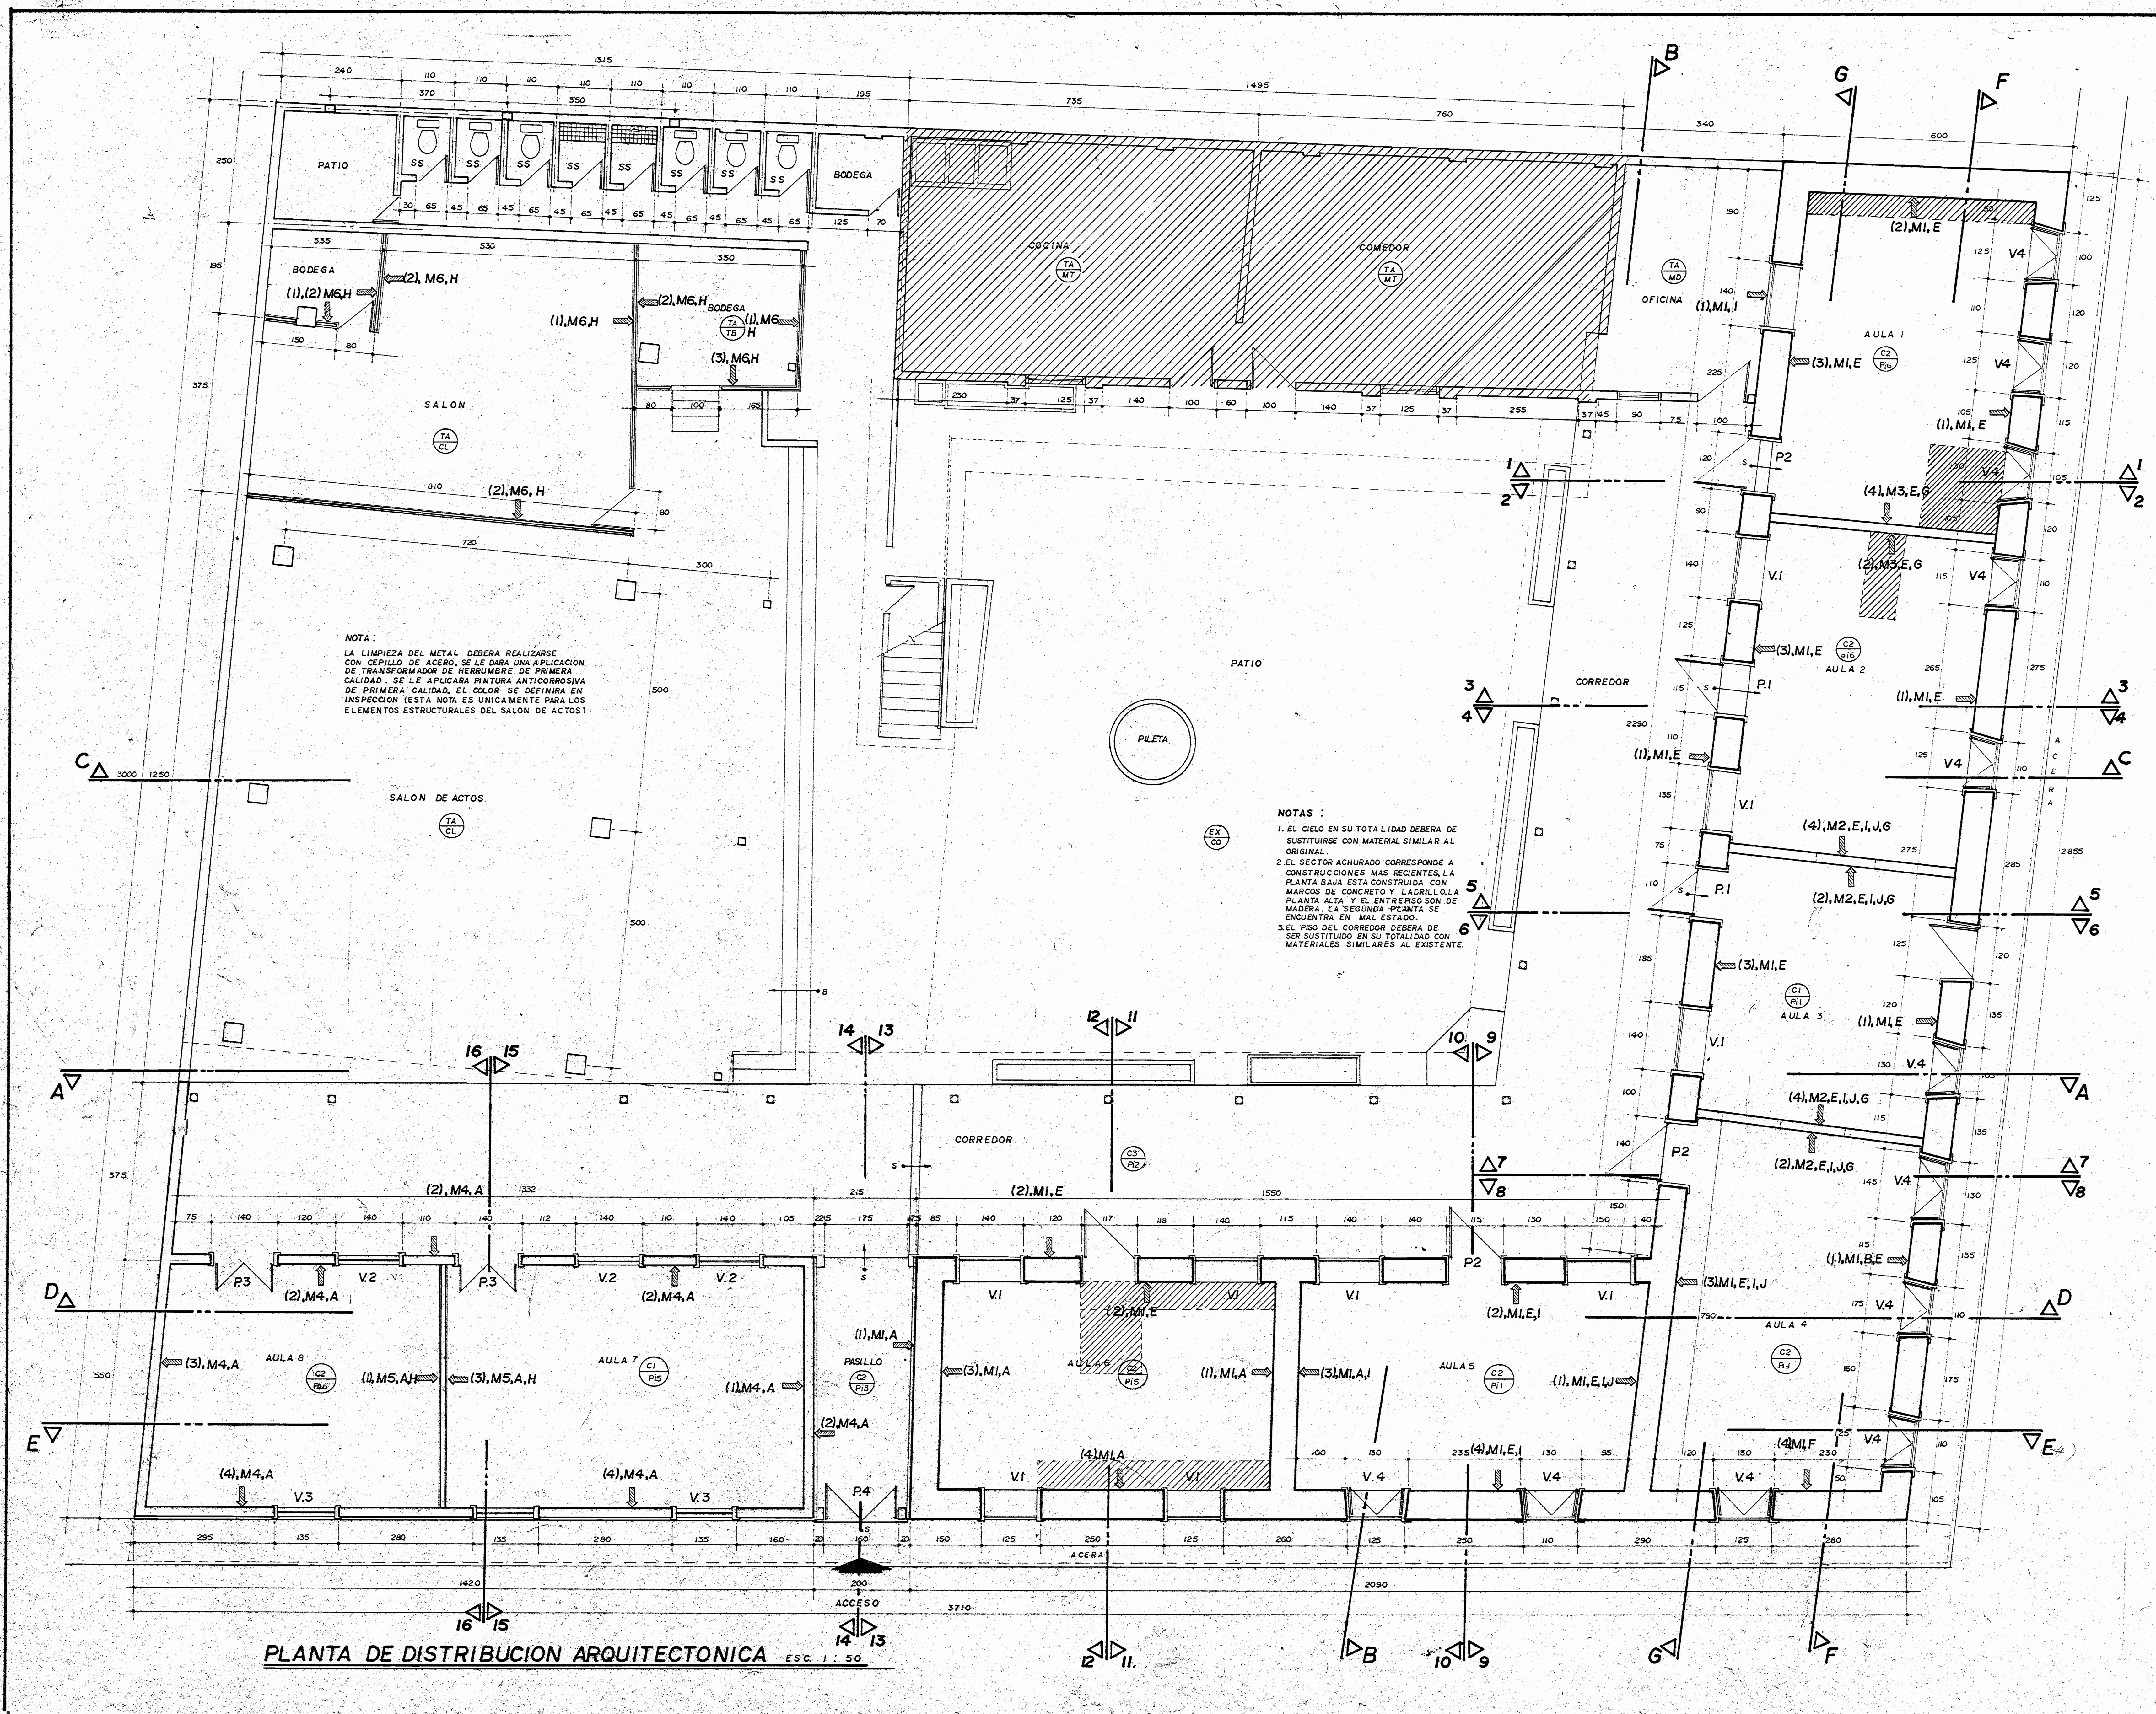

NOTA:
 LA LIMPIEZA DEL METAL DEBERA REALIZARSE CON CEPILLO DE ACERO, SE LE DARA UNA APLICACION DE TRANSFORMADOR DE HERRUMBRE DE PRIMERA CALIDAD. SE LE APLICARA PINTURA ANTICORROSIVA DE PRIMERA CALIDAD. EL COLOR SE DEFINIRA EN INSPECCION (ESTA NOTA ES UNICAMENTE PARA LOS ELEMENTOS ESTRUCTURALES DEL SALON DE ACTOS)

NOTAS:
 1. EL CIELO EN SU TOTALIDAD DEBERA DE SUSTITUIRSE CON MATERIAL SIMILAR AL ORIGINAL.
 2. EL SECTOR ACHURADO CORRESPONDE A CONSTRUCCIONES MAS RECIENTES. LA PLANTA BAJA ESTA CONSTRUIDA CON MARCOS DE CONCRETO Y LAGRILLO. LA PLANTA ALTA Y EL ENTRESOSON DE MADERA. LA SEGUNDA PUNTA SE ENCUENTRA EN MAL ESTADO.
 3. EL PISO DEL CORREDOR DEBERA DE SER SUSTITUIDO EN SU TOTALIDAD CON MATERIALES SIMILARES AL EXISTENTE.

PLANTA DE DISTRIBUCION ARQUITECTONICA ESC. 1:50

APROBACION COMISION REVISORA DE PERMISOS DE CONSTRUCCION

PROYECTO: RESTAURACION ANTIGUA ESCUELA MOYA

PROPIETARIO: MINISTERIO DE CULTURA, JUVENTUD Y DEPORTES

PROVINCIA: CARTAGENA DISTRITO: HEREDIA

DIBUJO: ALLAN FRANCISCO SANDOVAL CEPEDAS VICTOR F. ZUNIGA A

PROFESIONAL RESPONSABLE: NOMBRE: ARO SANDRA QUIROS B

FIRMA: PROFESIONAL RESPONSABLE DIRECCION TECNICA: NOMBRE: ARO SANDRA QUIROS B

FIRMA: INFORMACION REGISTRO PUBLICO: PROPIETARIO: Nº DE CATASTRO: SITIAS:

CONTENIDO: PLANTA DE DISTRIBUCION ARQUITECTONICA

ESCALA	FECHA	LAMINA
1:50	JULIO, 94	9/20



CERCHAS ANGULARES 2.5X 5cm

NOTA:
LA LIMPIEZA DEL METAL DEBERA REALIZARSE CON CEPILLO DE ACERO. SE LE DARA UNA APLICACION DE TRANSFORMADOR DE HERRUMBRE DE PRIMERA CALIDAD. SE LE APLICARA PINTURA ANTICORROSIVA DE PRIMERA CALIDAD. EL COLOR SE DEFINIRA EN INSPECCION

NOTA:
LA ESTRUCTURA DE LOS TECHOS DEBIDO AL GRADO DE DETERIORO EN QUE SE ENCUENTRA, DEBERA DE SUSTITUIRSE EN SU TOTALIDAD (CERCHAS, CLAVADORES, SOLERA)

ESTRUCTURA DE TECHOS Esc. 1:50

APROBACION COMISION REVISORA DE PERMISOS DE CONSTRUCCION

PROYECTO **RESTAURACION ANTIGUA ESCUELA MOYA**

PROPIETARIO MINISTERIO DE CULTURA, JUVENTUD Y DEPORTES

PROVINCIA	CANTON	DISTRITO
HEREDIA		

DIBUJO VICTOR H. ZUÑIGA A.


PROFESIONAL RESPONSABLE
ARO SANDRA QUIROS B

PROF. RESPONSABLE DIRECCION TECNICA
ARO SANDRA QUIROS B

INFORMACION RES. PUBLICO
PROPIETARIO
Nº CATASTRO
SITA

CONTENIDO
ESTRUCTURA DE TECHOS

ESCALA	FECHA	LAMINA
1:50	JULIO, 94	10 / 20

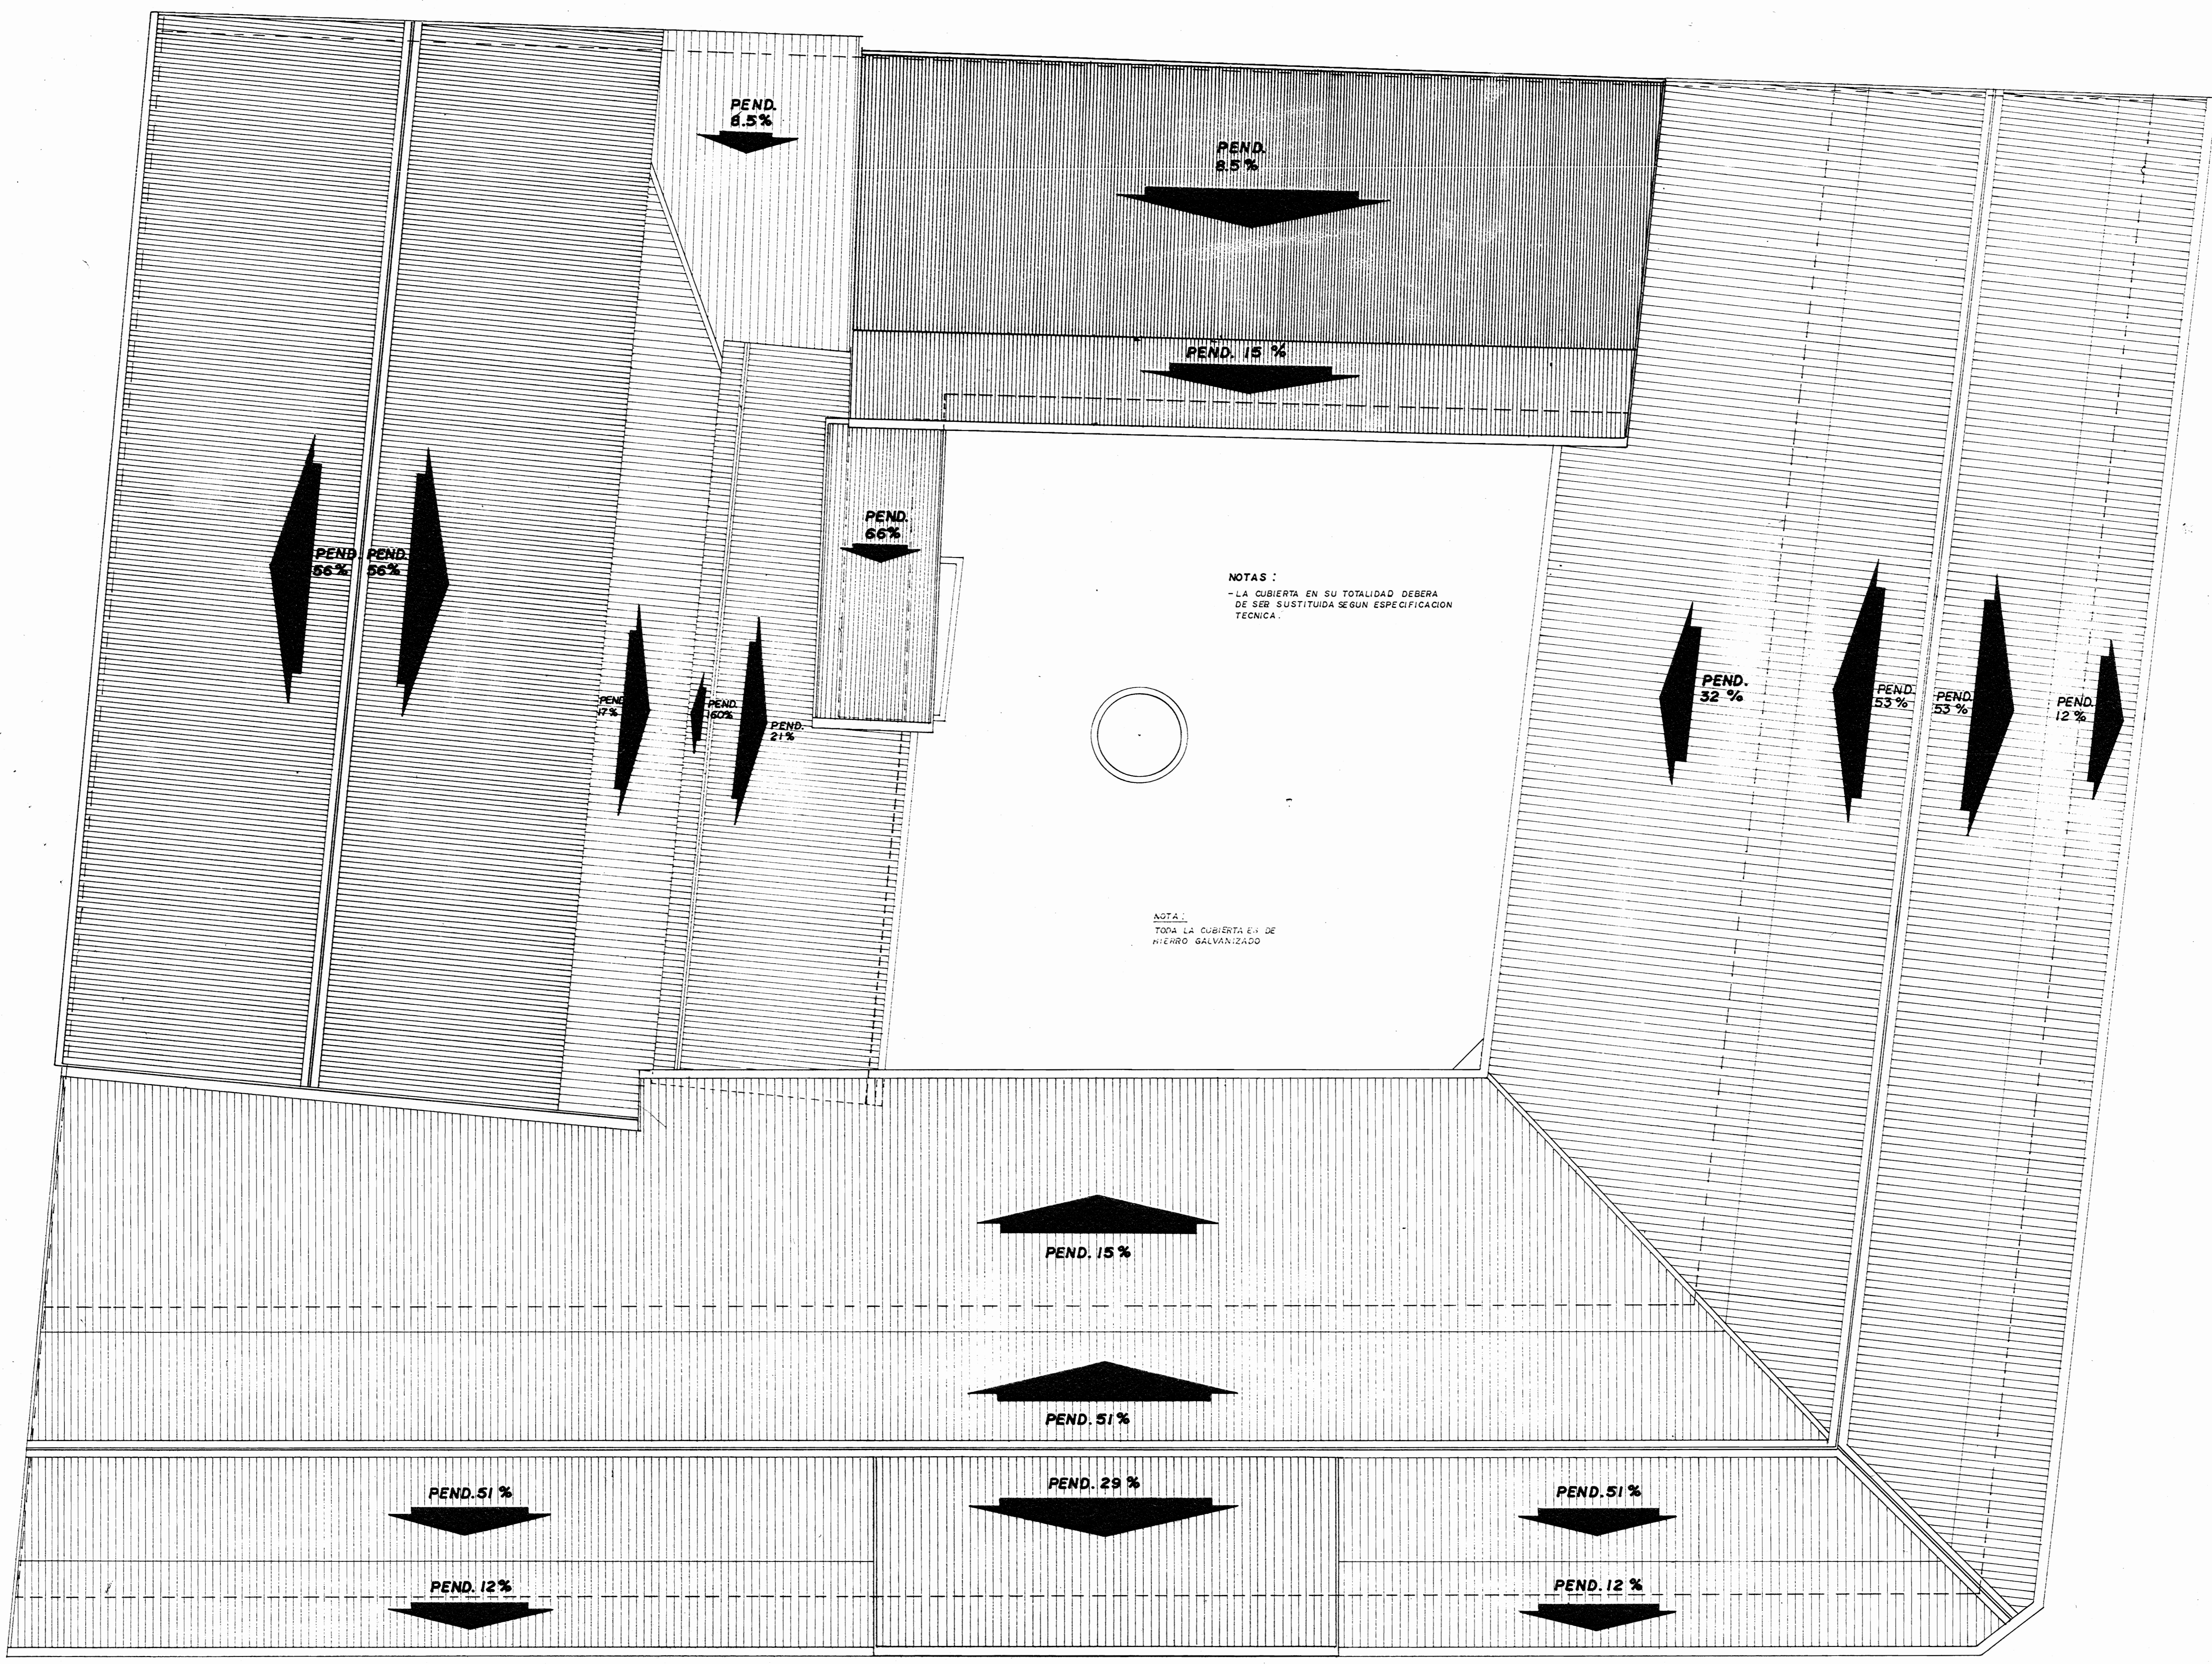

NOTAS :
- LA CUBIERTA EN SU TOTALIDAD DEBERA DE SER SUSTITUIDA SEGUN ESPECIFICACION TECNICA.

NOTA :
TODA LA CUBIERTA E: DE NICKRO GALVANIZADO

PLANTA DE TECHOS ESC. 1: 50

APROBACION DEL PERMISO DE CONSTRUCCION

PROYECTO **RESTAURACION ANTIGUA ESCUELA MOYA**

PROPIETARIO MINISTERIO DE CULTURA, JUVENTUD Y DEPORTES

PROVINCIA	CANTON	DISTRITO
HEREDIA		

DIBUJO VICTOR W. ZUÑIGA A.

PROFESIONAL RESPONSABLE
ARO SANDRA QUIROS B.

PROF. RESPONSABLE DIRECCION TECNICA
ARO SANDRA QUIROS B.

INFORMACION REG. PUBLICO
PROPIETARIO
Nº CATASTRO
SITA

CONTENIDO
PLANTA DE TECHOS

ESCALA	FECHA	LAMINA
1: 50	JULIO, 94	11 / 20

ESTADO ACTUAL Y DAÑOS.

- A. MATERIAL EN BUEN ESTADO
- B. GRIETAS Y FISURAS
- C. GRIETAS EN ESQUINAS
- D. MANCHAS DE HUMEDAD
- E. MATERIAL DESPRENDIDO
- F. ELEMENTO DESTRUIDO EN SU TOTALIDAD
- G. ESTRUCTURA INTERNA DETERIORADA
- H. ELEMENTO NO ORIGINAL
- I. ELEMENTOS ALTERADOS
- J. PUERTA TAPIADA
- K. MATERIAL EN MAL ESTADO

ACABADOS :

TIPOS DE PAREDES.

- M1. PARED DE ADOBES
- M2. PARED DE BAHAREQUE, TIPO 1 (CAÑA AMARRADA CON CUERO)
- M3. PARED DE BAHAREQUE, TIPO 2 (CON REGLAS, MADERA)
- M4. PARED DE BAHAREQUE, TIPO 3 (CAÑA CLAVADA)
- M5. PARED DE TABLILLA
- M6. PARED DE PLYWOOD

TIPOS DE CIELOS.


- C.1 CIELO DE PLYWOOD (NO ORIGINAL)
- C.2 CIELO DE TABLILLA
- C.3 SIN CIELO

TIPOS DE PISOS.


- PI.1 PISO DE MOSAICO
- PI.2 PISO DE MOSAICO ANTIDERRAPANTE
- PI.3 PISO DE PIEDRA
- PI.4 PISO DE CONCRETO
- PI.5 PISO DE TABLONCILLO, TIPO 1 (2.5 X 12.5 cm)
- PI.6 PISO DE TABLONCILLO, TIPO 2 (2.5 X 7.5 cm)

SIMBOLOGIA.

- SEÑALA LA PARED
- INDICA ACABADOS DE CIELOS
- INDICA ACABADOS DE PISOS
- (), A, B, ... INDICA Nº DE PARED Y ESTADO ACTUAL (DAÑOS)
- P. Nº. ... TIPO DE PUERTA
- V. Nº. ... TIPO DE VENTANA
- ELEMENTOS PODRIDOS
- ELEMENTOS FALTANTES
- ELEMENTOS ALTERADOS (NO ORIGINAL)
- MATERIAL DESPRENDIDO

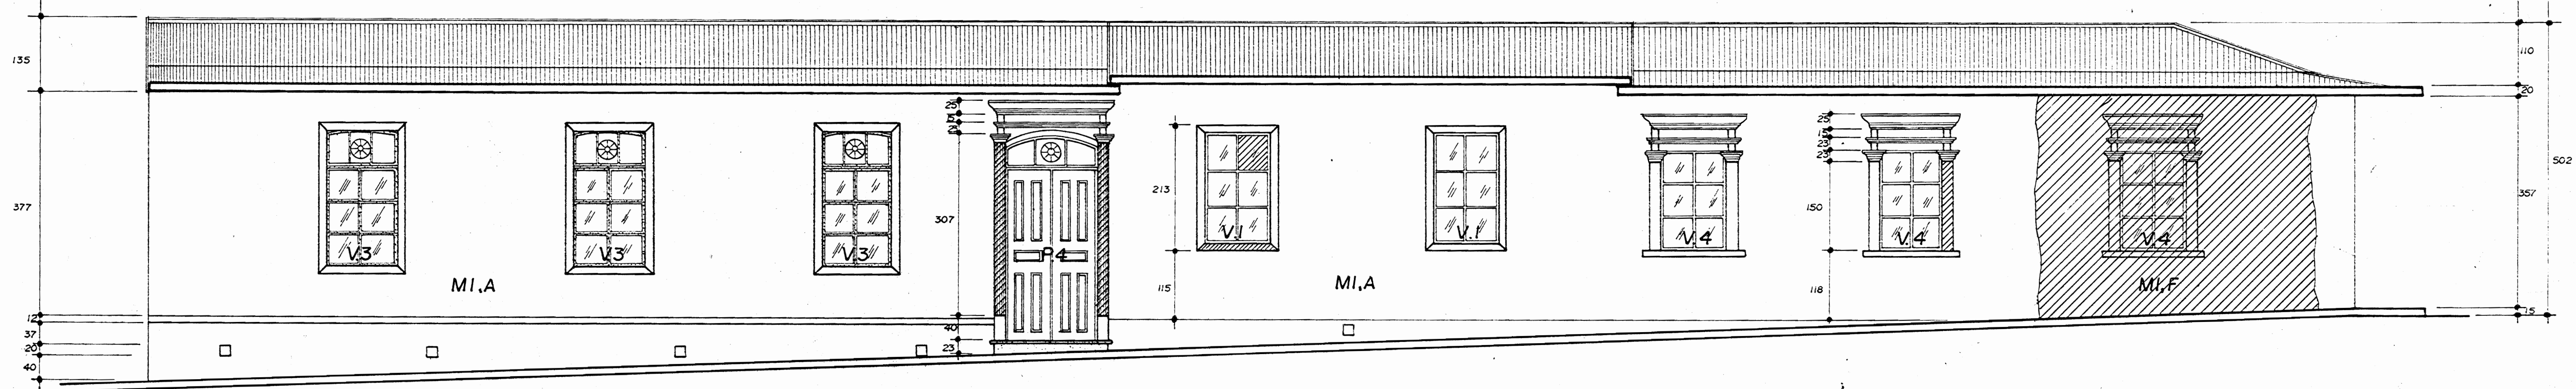

FACHADA ESTE ESC. 1:50

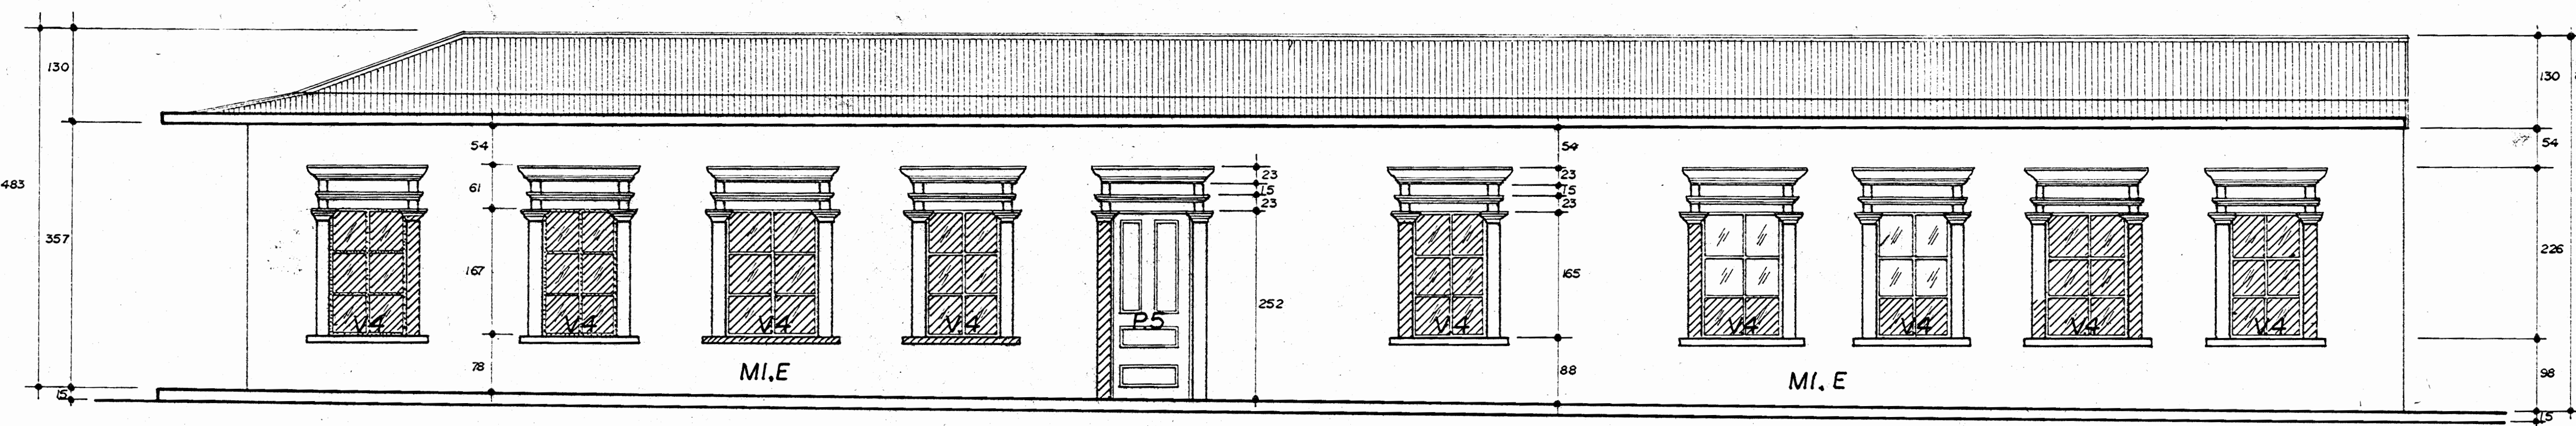

FACHADA NORTE ESC. 1:50

APROBACION COMISION REVISORA DE PERMISOS DE CONSTRUCCION

PROYECTO **RESTAURACION ANTIGUA ESCUELA MOYA**

PROPIETARIO MINISTERIO DE CULTURA, JUVENTUD Y DEPORTES

PROVINCIA	CANTON	DISTRITO
HEREDIA		

DIJUDO ALLAN FRANCISCO SANDOVAL CESPEDES VICTOR H. ZUÑIGA A


PROFESIONAL RESPONSABLE NOMBRE ARO SANDRA QUIROS B FIRMA

PROFESIONAL RESPONSABLE DIRECCION TECNICA NOMBRE ARO SANDRA QUIROS B FIRMA


INFORMACION REGISTRO PUBLICO PROPIETARIO Nº DE CATASTRO SITIO

CONTENIDO PLANTA ALTA FACHADAS NORTE Y ESTE


ESCALA	FECHA	LAMINA
1:50	JULIO, 94	L2 / 20

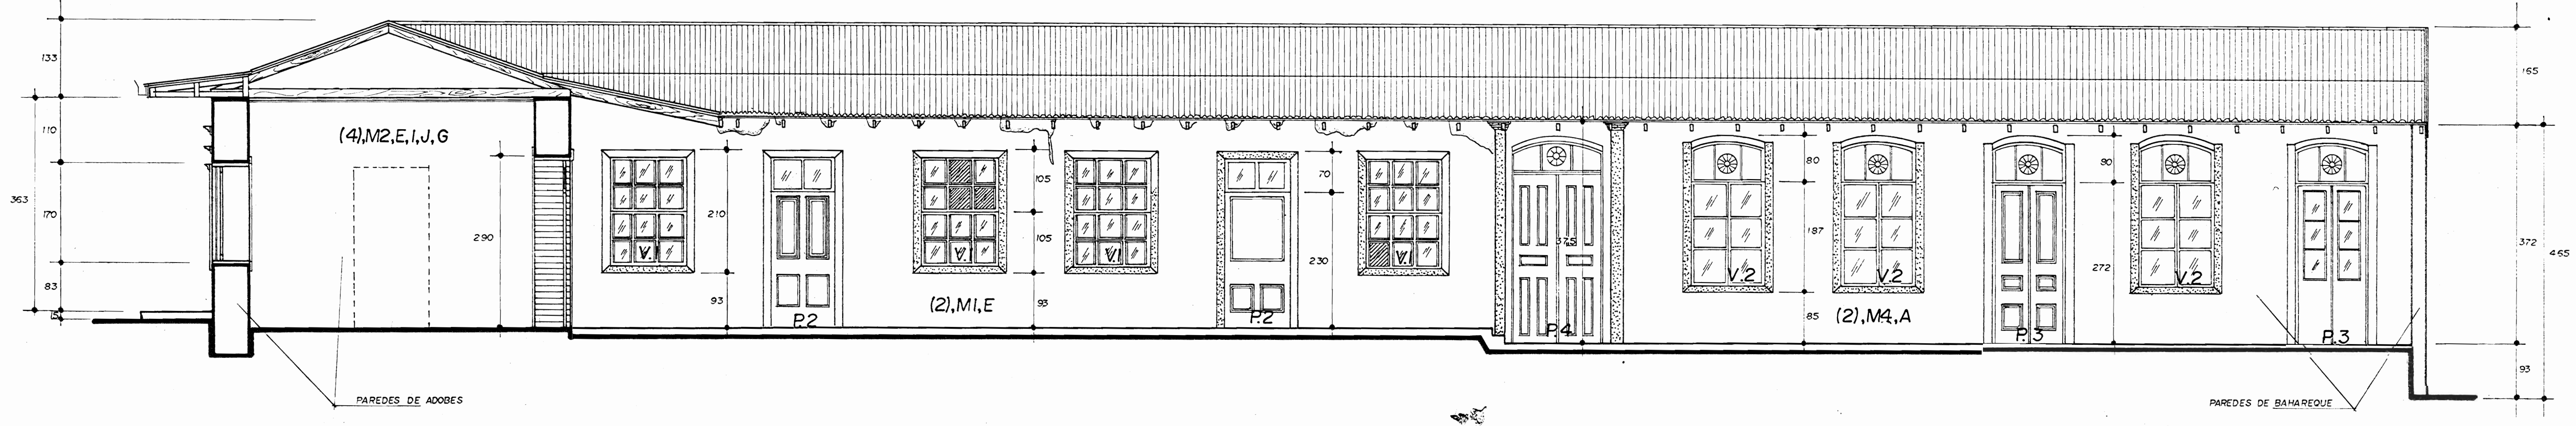

CORTE AA ESC. 1:50

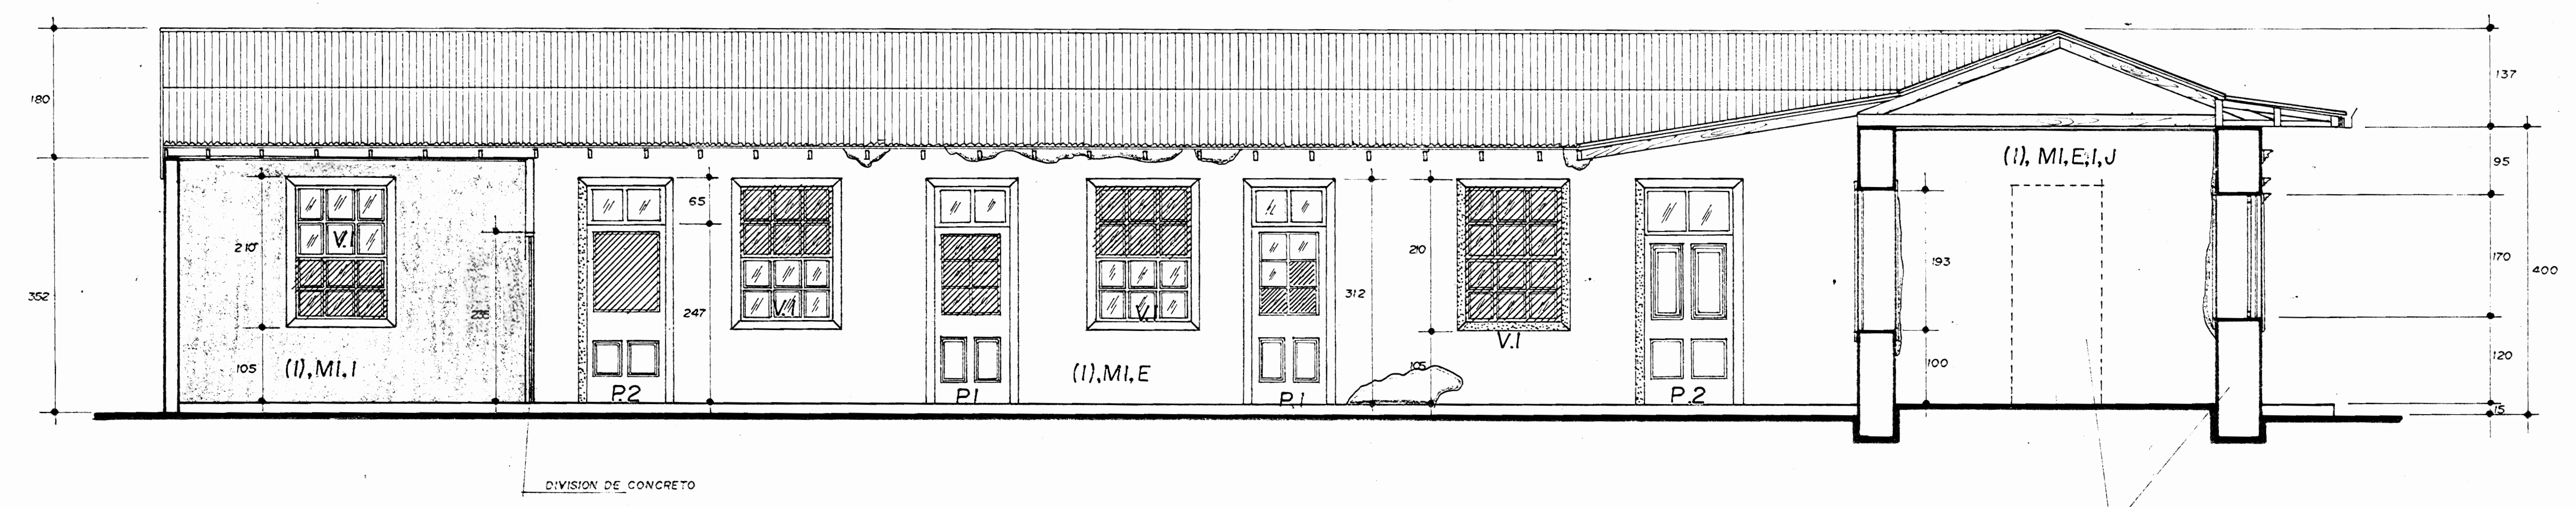


CORTE BB ESC. 1:50

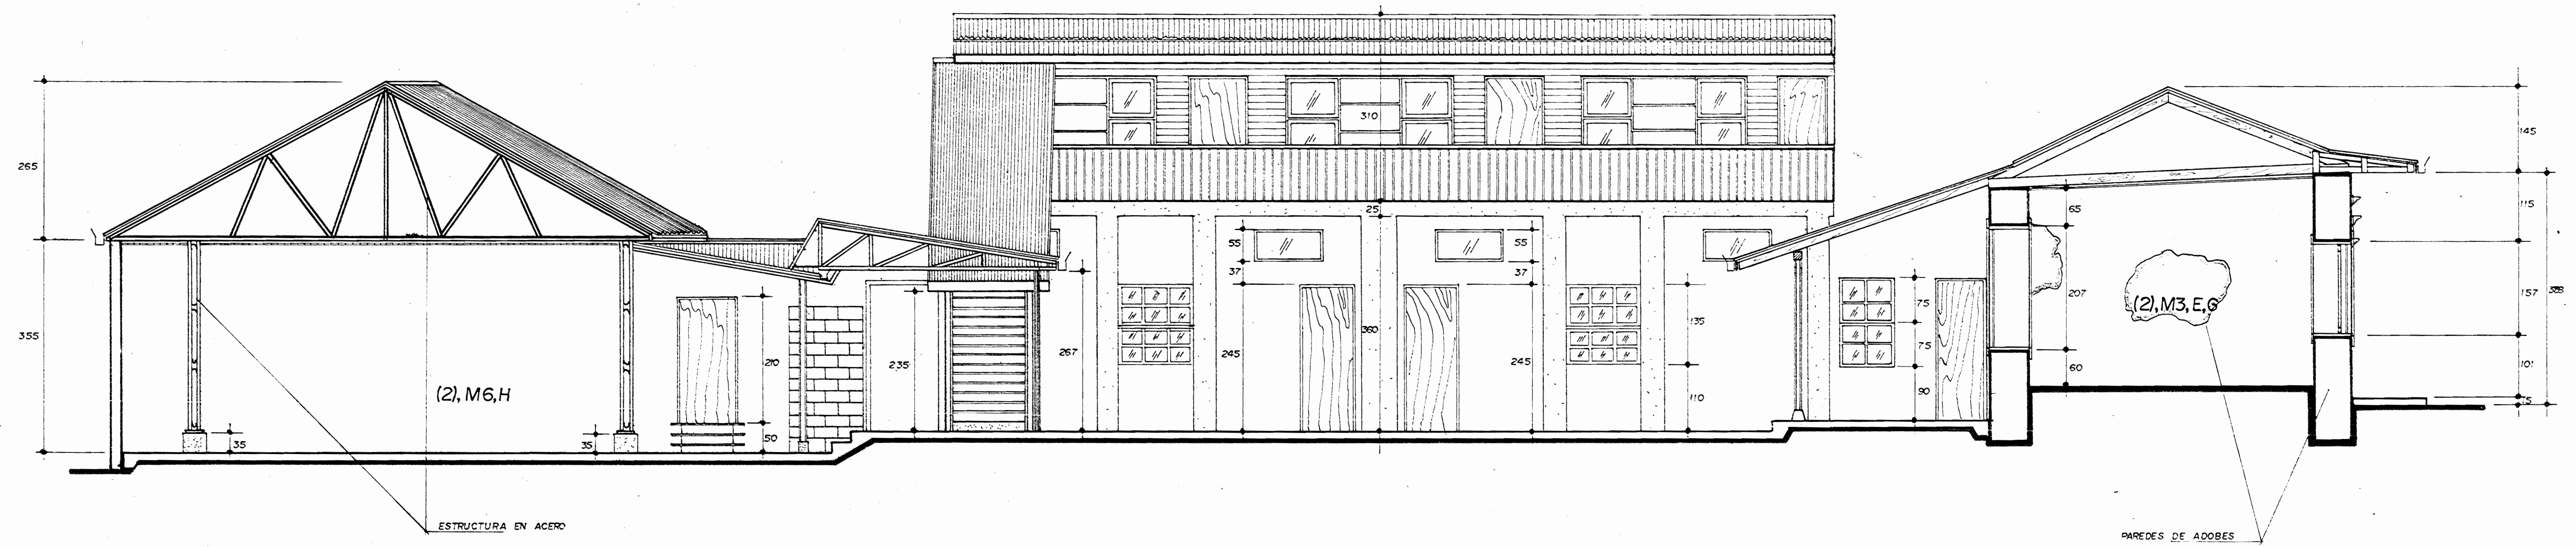


CORTE CC ESC. 1:50

Nº DE PERMISO 		
APROBACION COMISION REVISORA DE PERMISOS DE CONSTRUCCION 		
PROYECTO RESTAURACION ANTIGUA ESCUELA MOYA		
PROPIETARIO MINISTERIO DE CULTURA, JUVENTUD Y DEPORTES		
PROVINCIA	CANTON	DISTRITO
LEONOR		
DISEÑO: ALLAN FRANCISCO SANDOVAL CESPEDES VICTOR H. ZUÑIGA A.		
PROFESIONAL RESPONSABLE NOMBRE: ARO SANDRA QUIROS B		
FIRMA: _____ Nº _____		
PROFESIONAL RESPONSABLE DIRECCION TECNICA NOMBRE: ARO SANDRA QUIROS B		
FIRMA: _____ Nº _____		
INFORMACION REGISTRO PUBLICO PROPIETARIO: _____ Nº DE CATASTRO: _____ SITIO: _____		
CONTENIDO CORTE A A, B B, C C		
ESCALA	FECHA	LAVINA
1:50	JULIO, 94	13 / 20

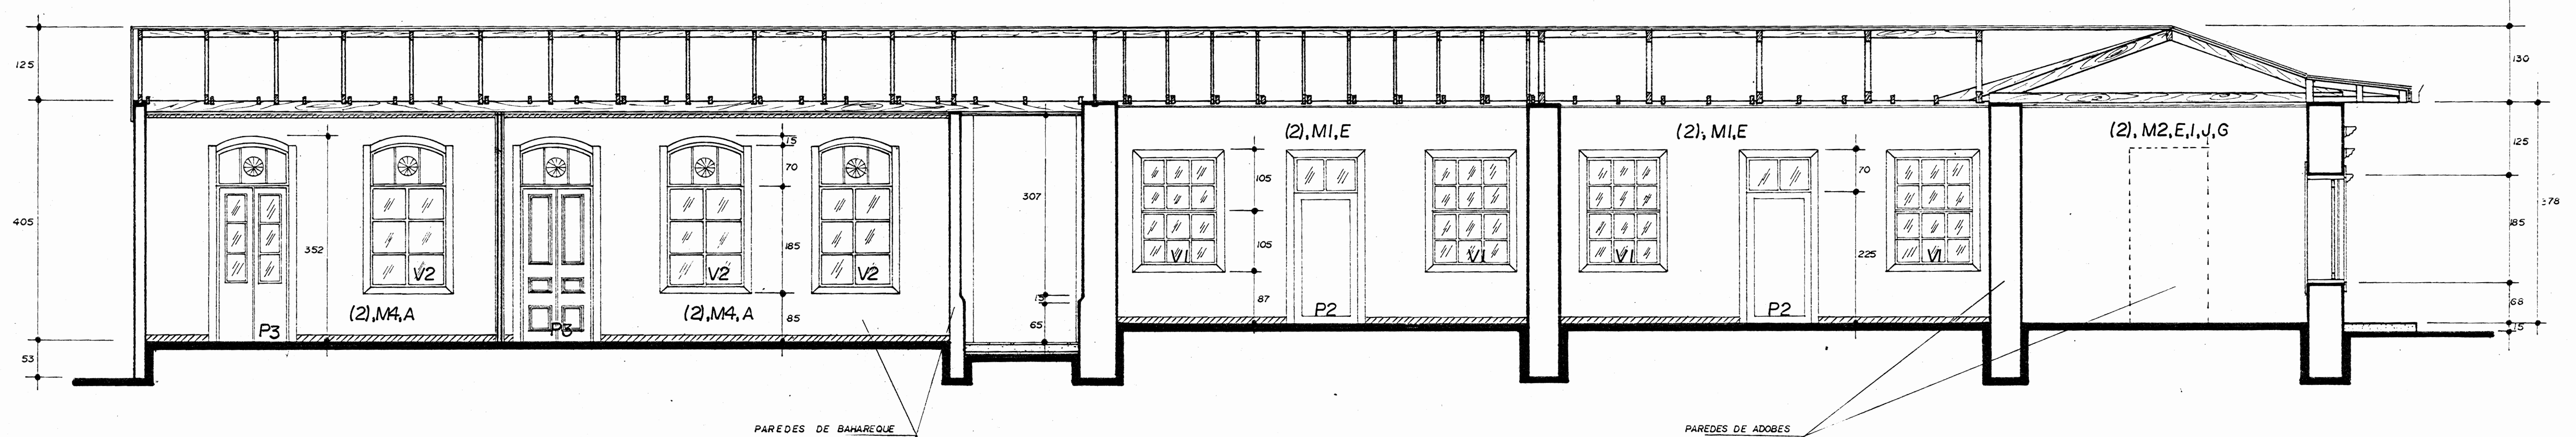

CORTE D D ESC. 1:50

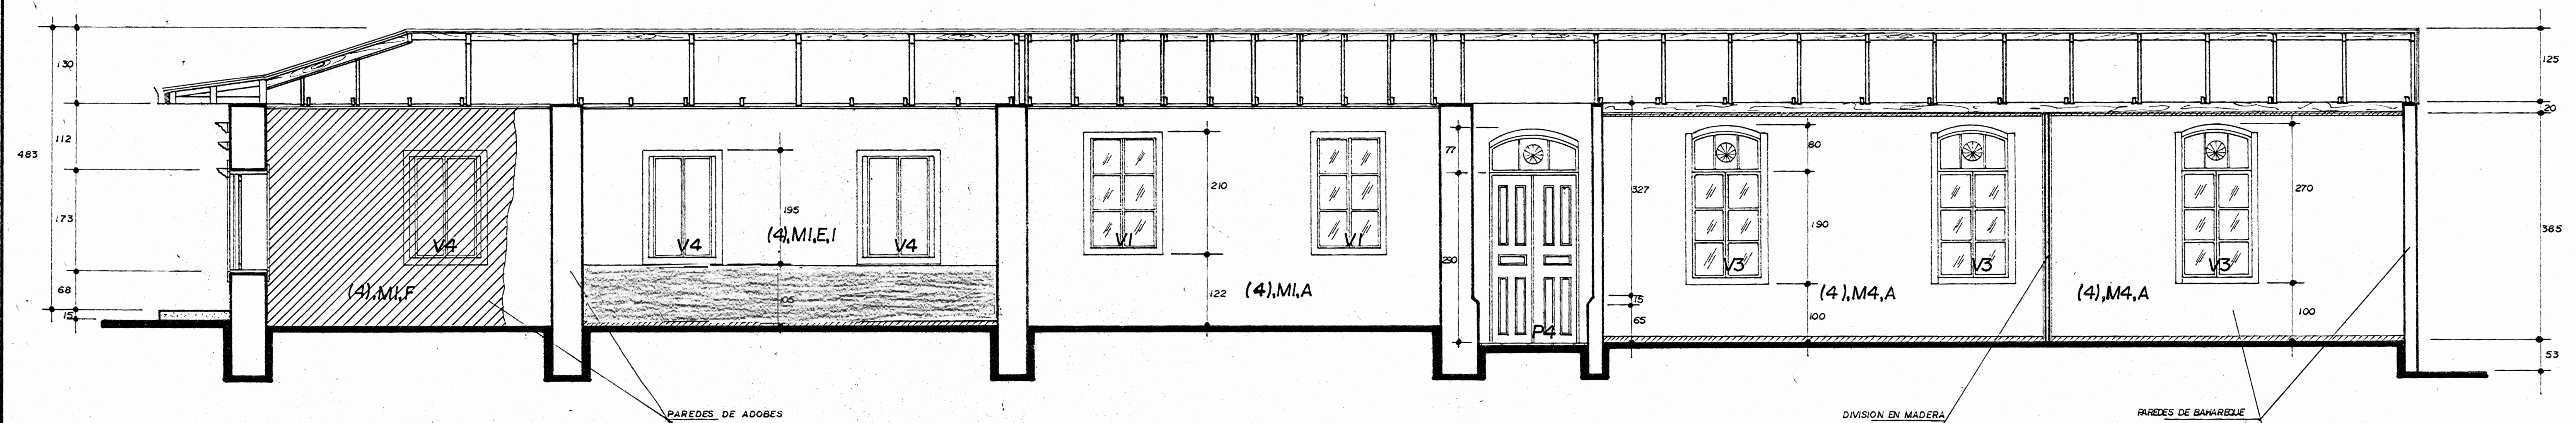

CORTE E E ESC. 1:50

APROBACION COMISION REVISORA DE PERMISOS DE CONSTRUCCION

PROYECTO
RESTAURACION ANTIGUA ESCUELA MOYA

PROPIETARIO
MINISTERIO DE CULTURA, JUVENTUD Y DEPORTES

PROVINCIA CANTON DISTRITO
HEREDIA

DIBUJO ALLAN FRANCISCO SANDOVAL CEPEDAS VICTOR H. ZUÑIGA A.

PROFESIONAL RESPONSABLE
NOMBRE ADO SANDRA QUIROS B


FIRMA
PROFESIONAL RESPONSABLE DIRECCION TECNICA
NOMBRE ADO SANDRA QUIROS B

INFORMACION REGISTRO PUBLICO


PROPIETARIO
Nº DE CATASTRO
SITAS

CONTENIDO
CORTES D D, E E

Nº DE PERMISO

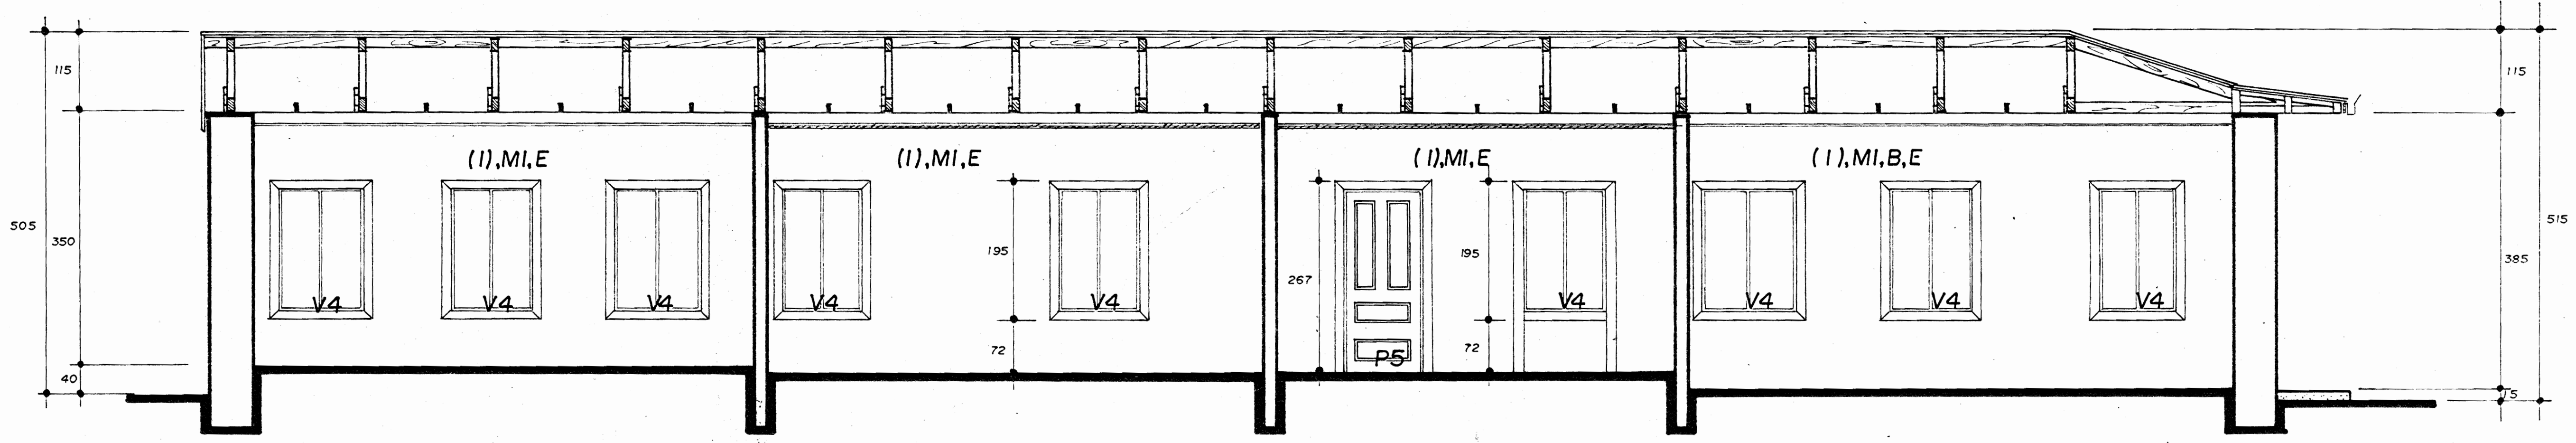

CORTE F F ESC. 1:50

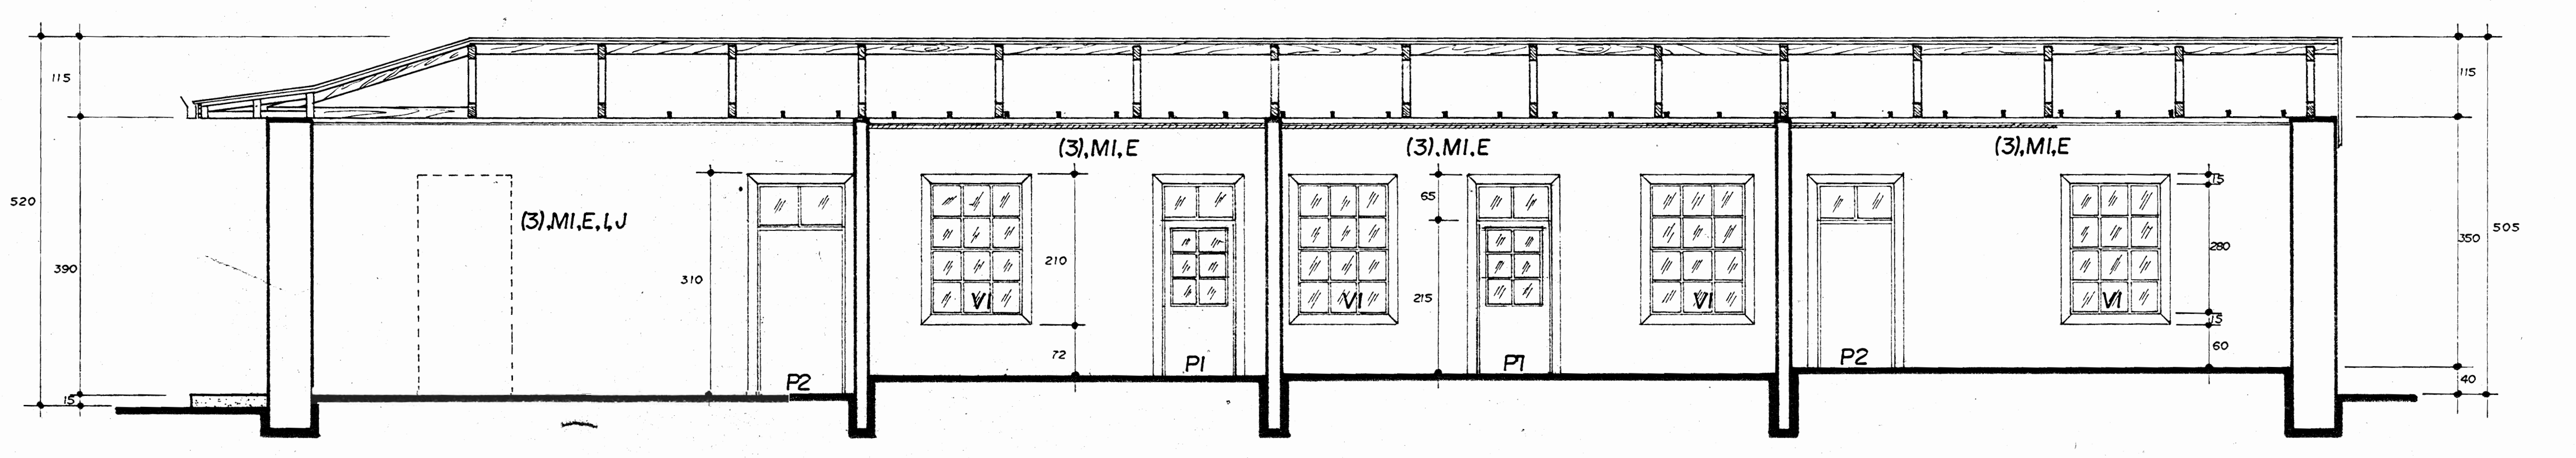

CORTE GG ESC. 1:50

APROBACION COMITEA REVISORA DE PERMISOS DE CONSTRUCCION

PROYECTO **RESTAURACION ANTIGUA ESCUELA MOYA**

PROPIETARIO MINISTERIO DE CULTURA, JUVENTUD Y DEPORTES

PROVINCIA	CANTON	DISTRITO
HEREDIA		

DIBUJO ALLAN FRANCISCO SANDOVAL CESPEDES VICTOR M. ZUNIGA A


PROFESIONAL RESPONSABLE
NOMBRE ARO SANDRA QUIROS B.
FIRMA _____ / Nº _____

PROFESIONAL RESPONSABLE DIRECCION TECNICA
NOMBRE ARO SANDRA QUIROS B.
FIRMA _____ / Nº _____


INFORMACION REGISTRO PUBLICO
PROPIETARIO: _____
Nº DE CATASTRO: _____
SITIO: _____

CONTENIDO
CORTE F F, GG

ESCALA	FECHA	LAMINA
1:50	JULIO, 94	15 / 20

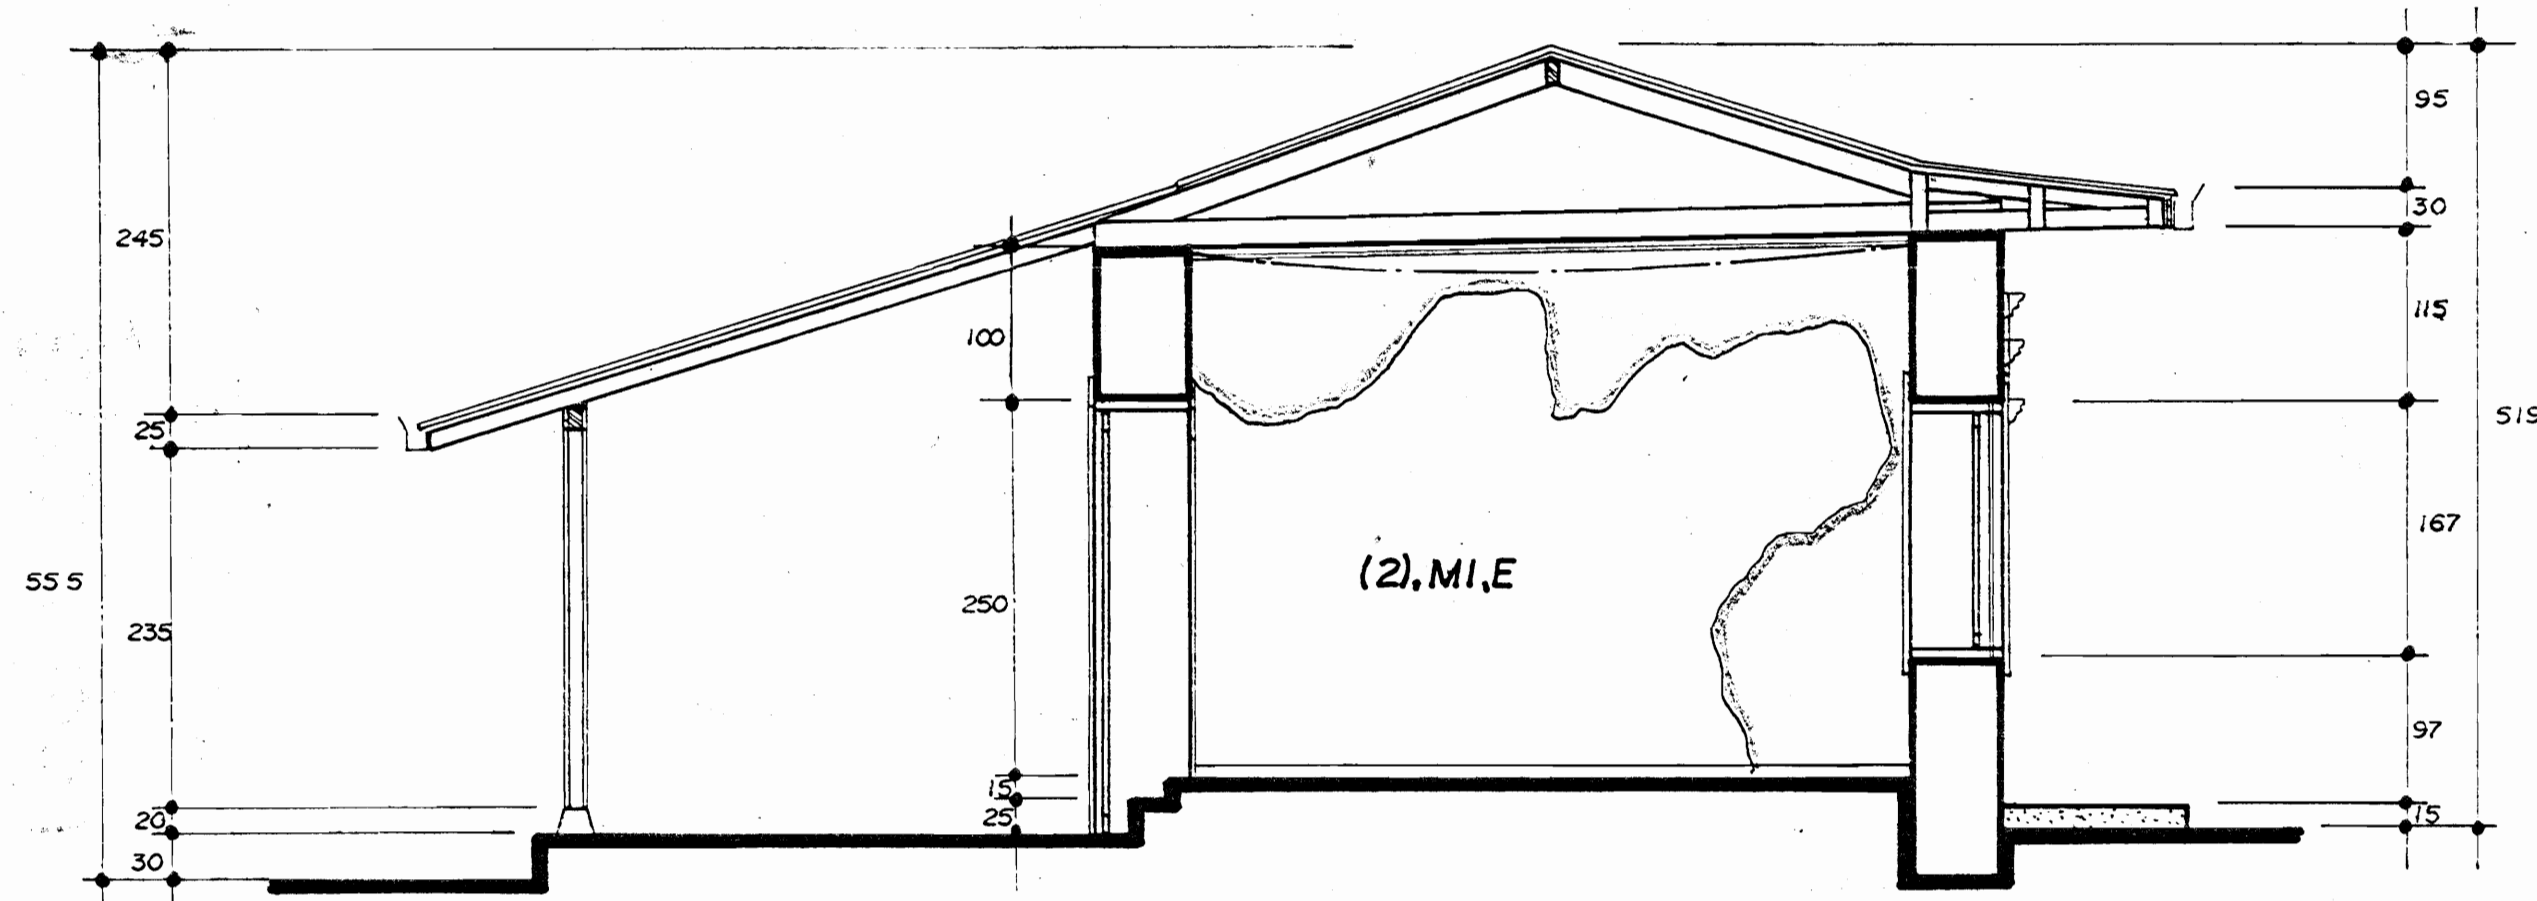


SECCION 1-1

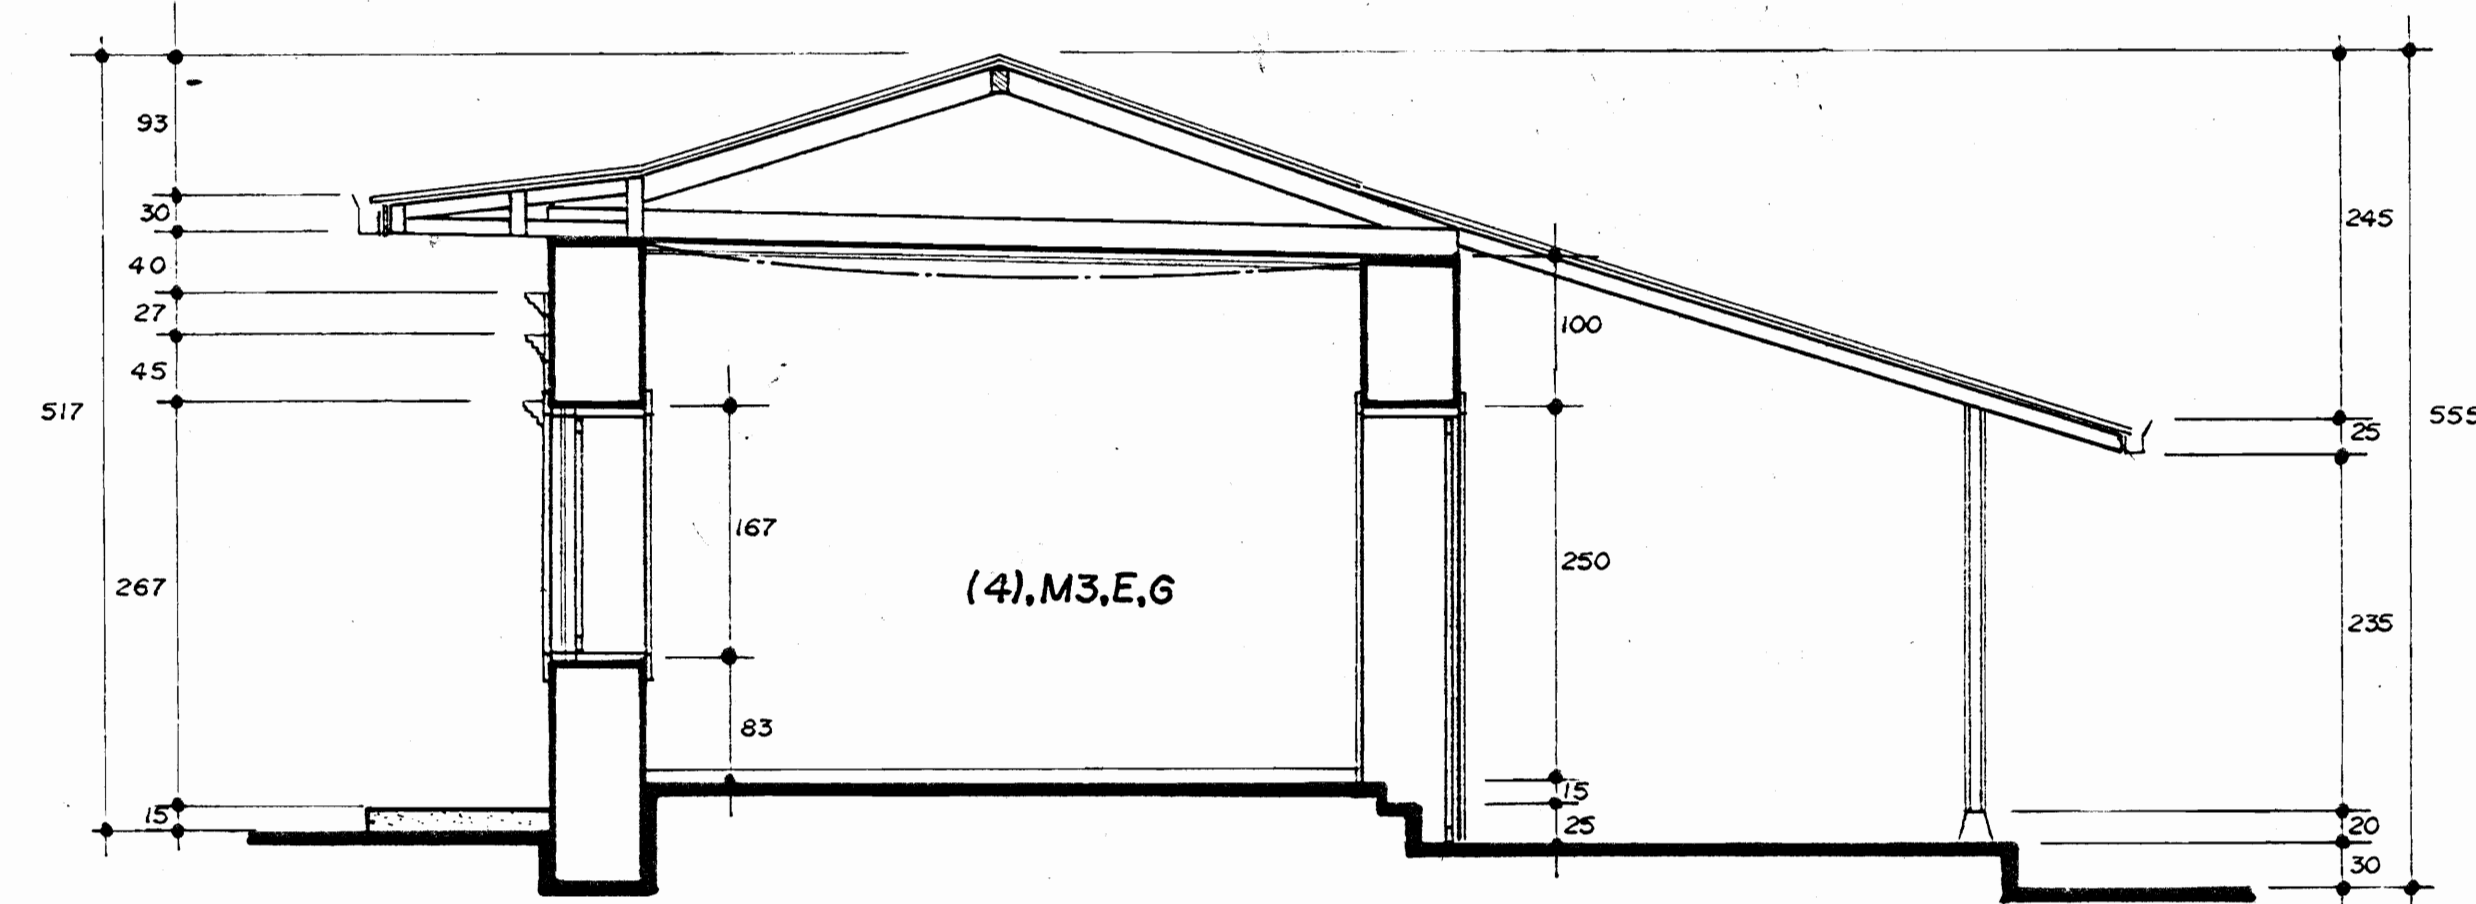


SECCION 2-2

AULA N° 1 ESC. 1:50

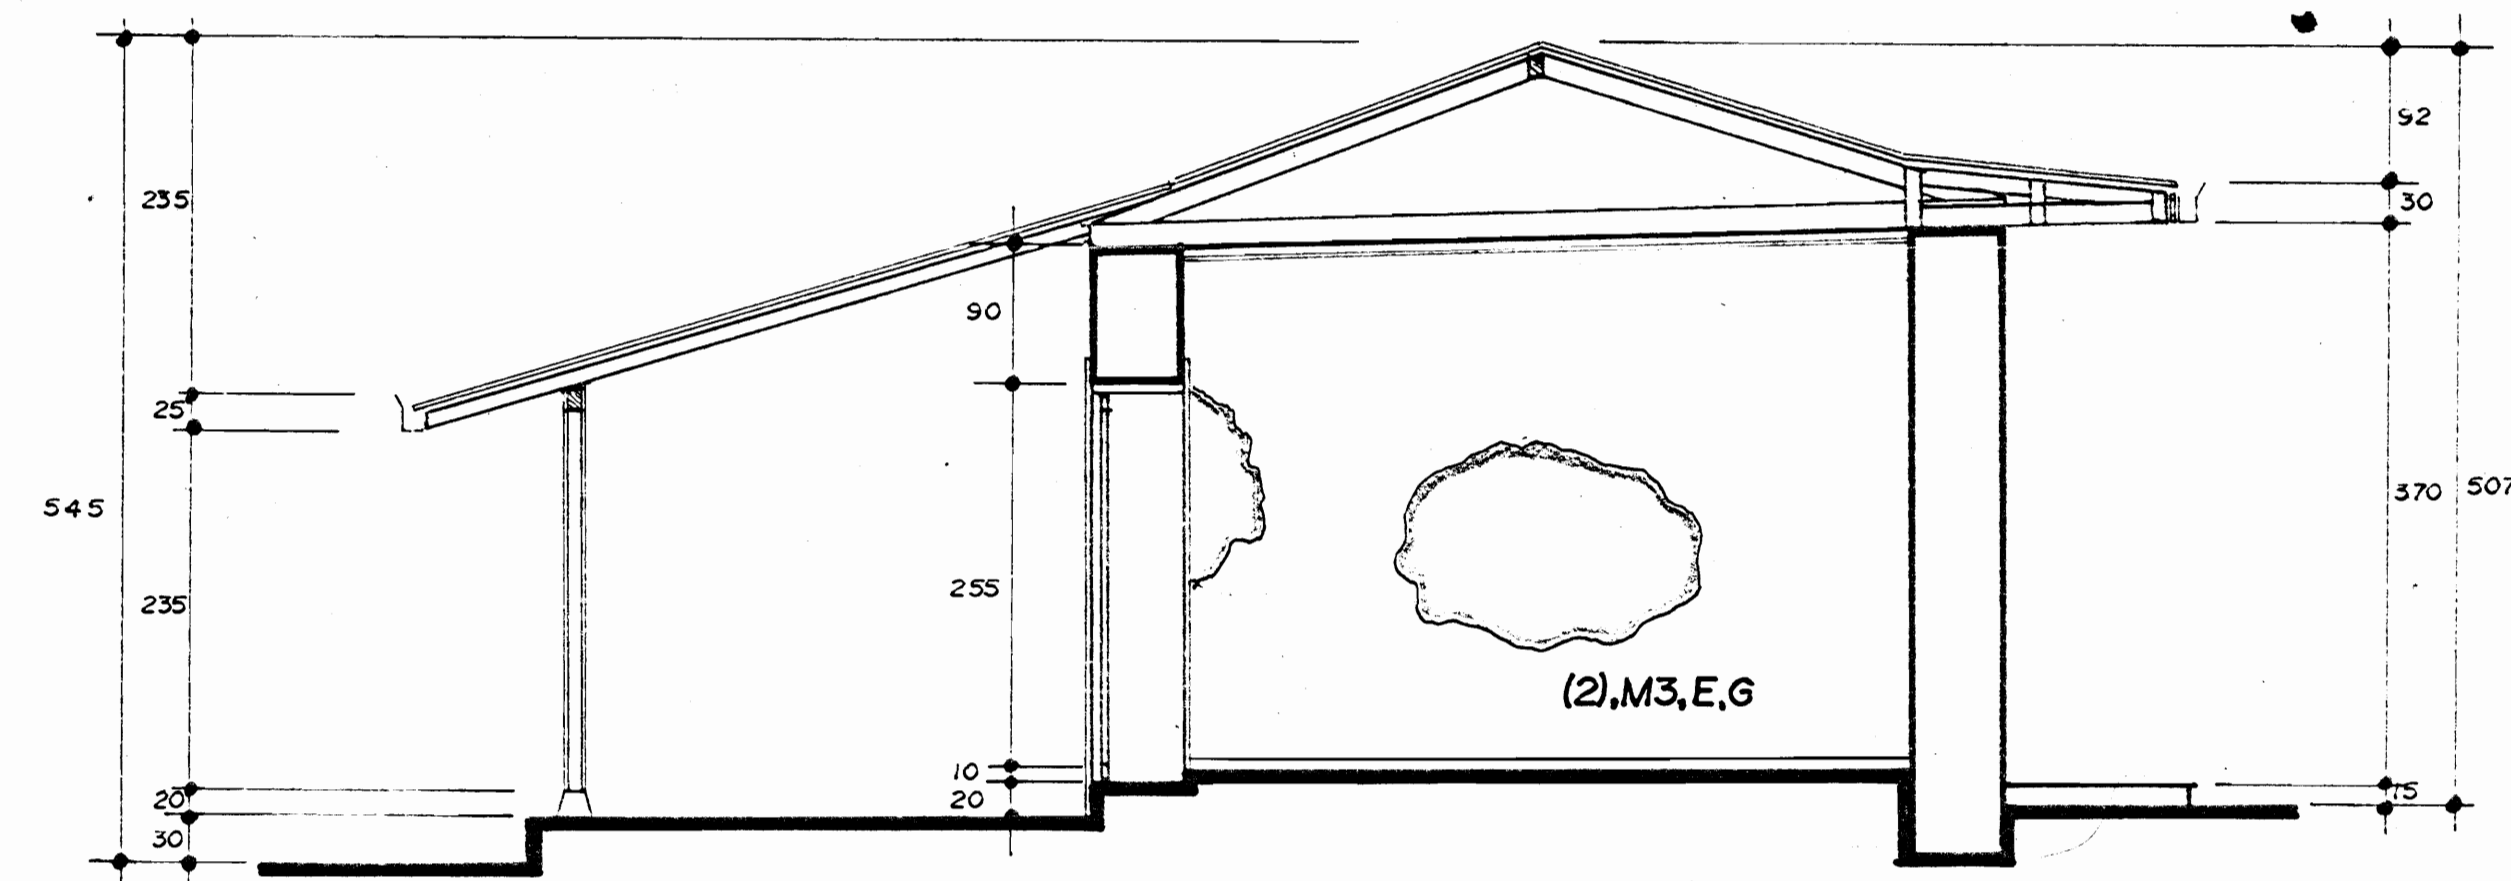


SECCION 3-3

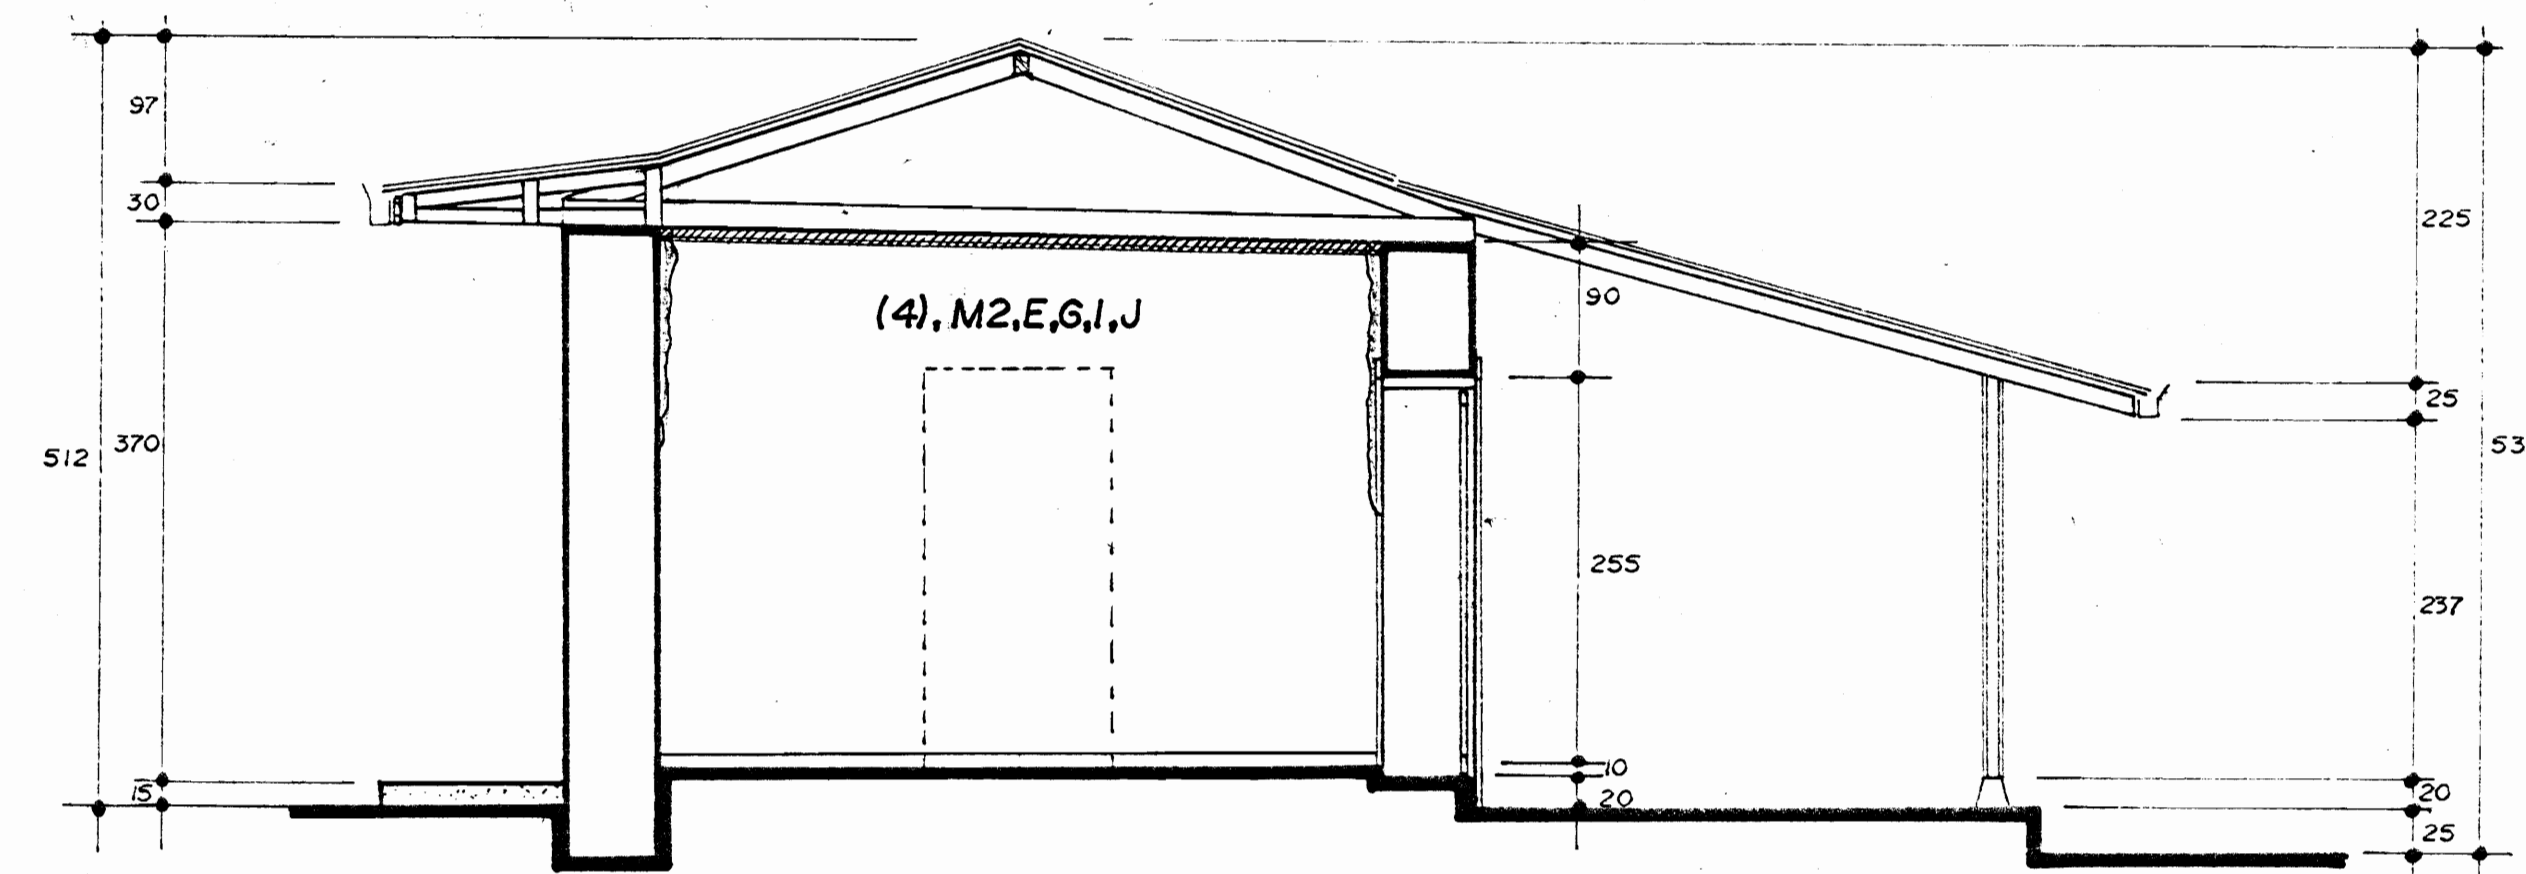


SECCION 4-4


AULA N° 2 ESC. 1:50

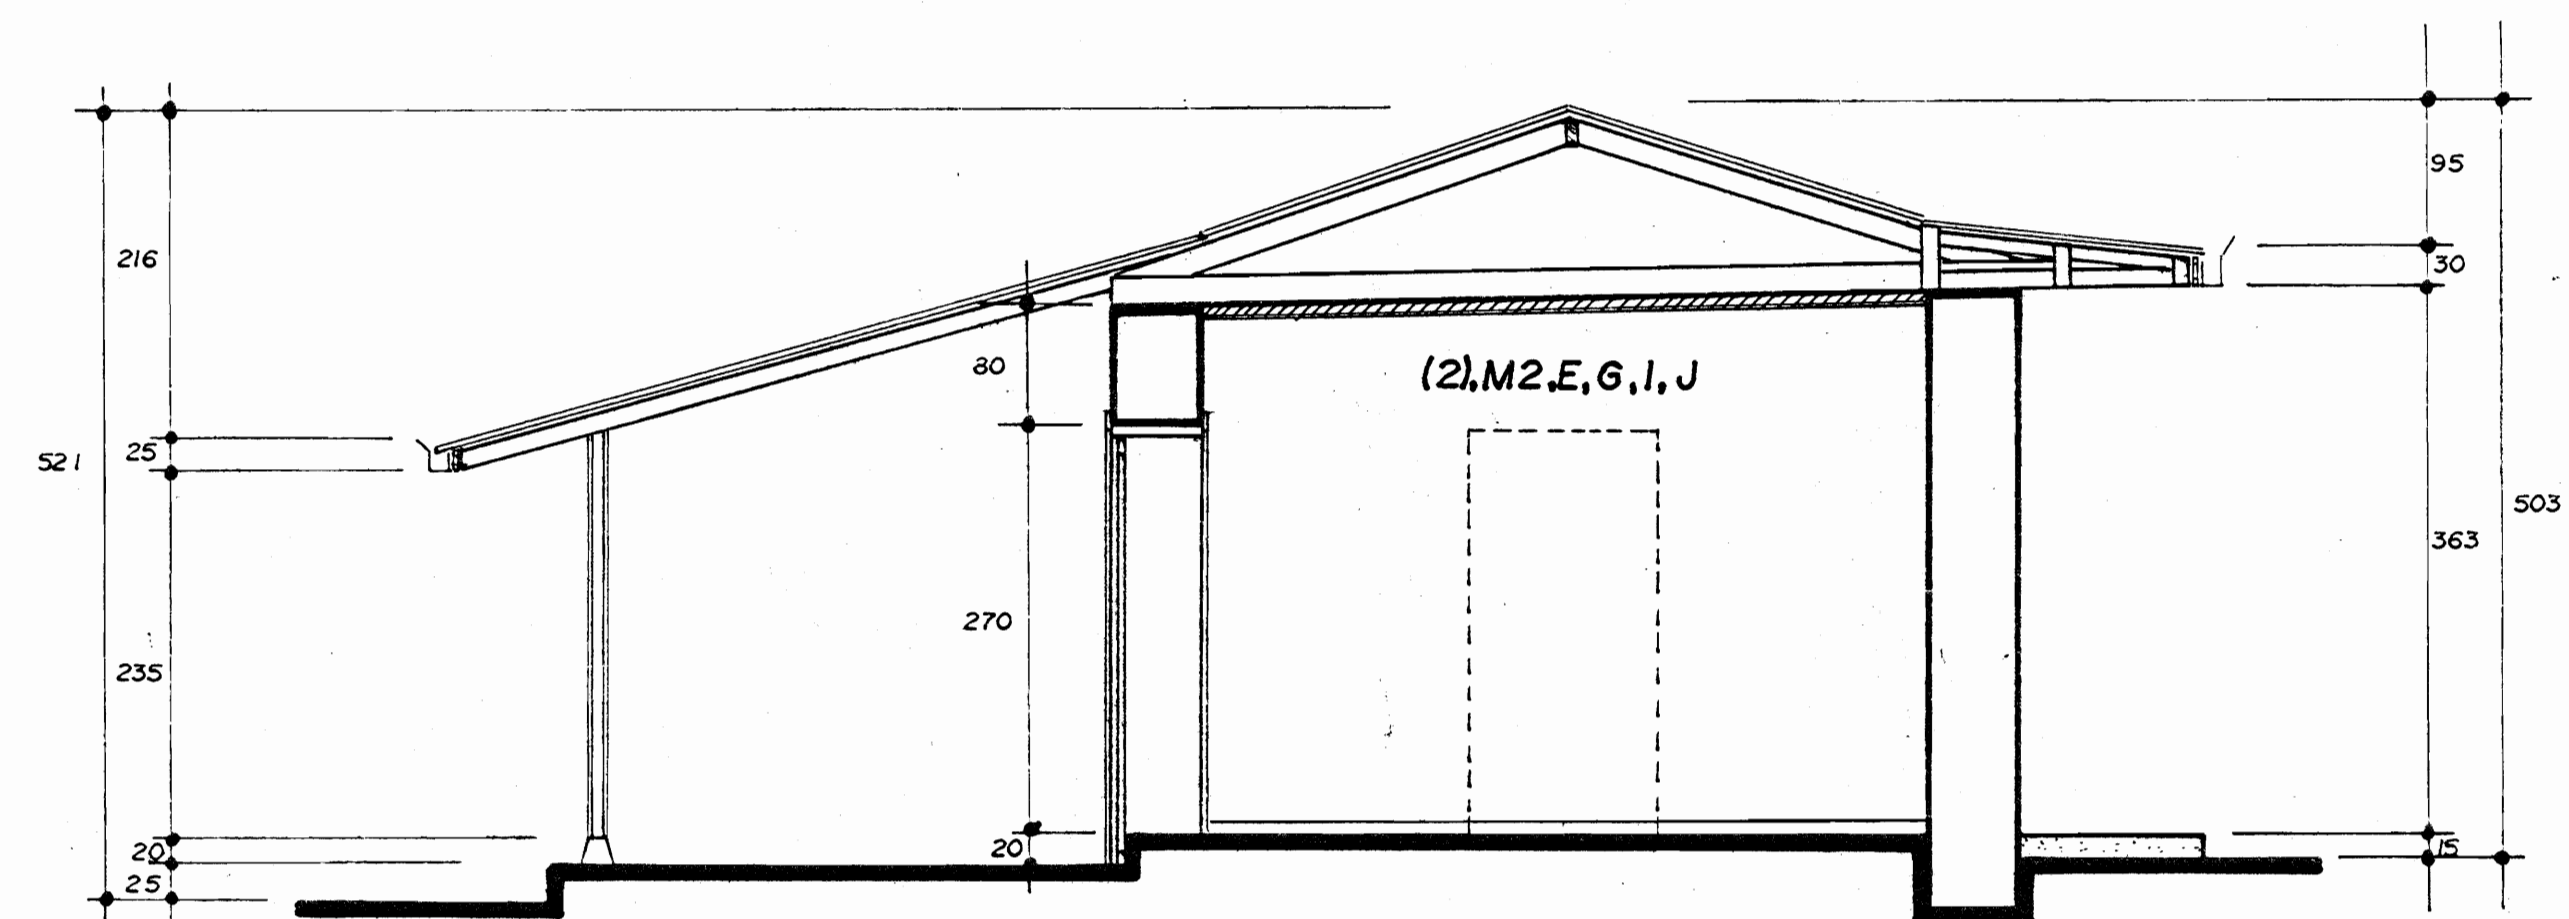

SECCION 5-5

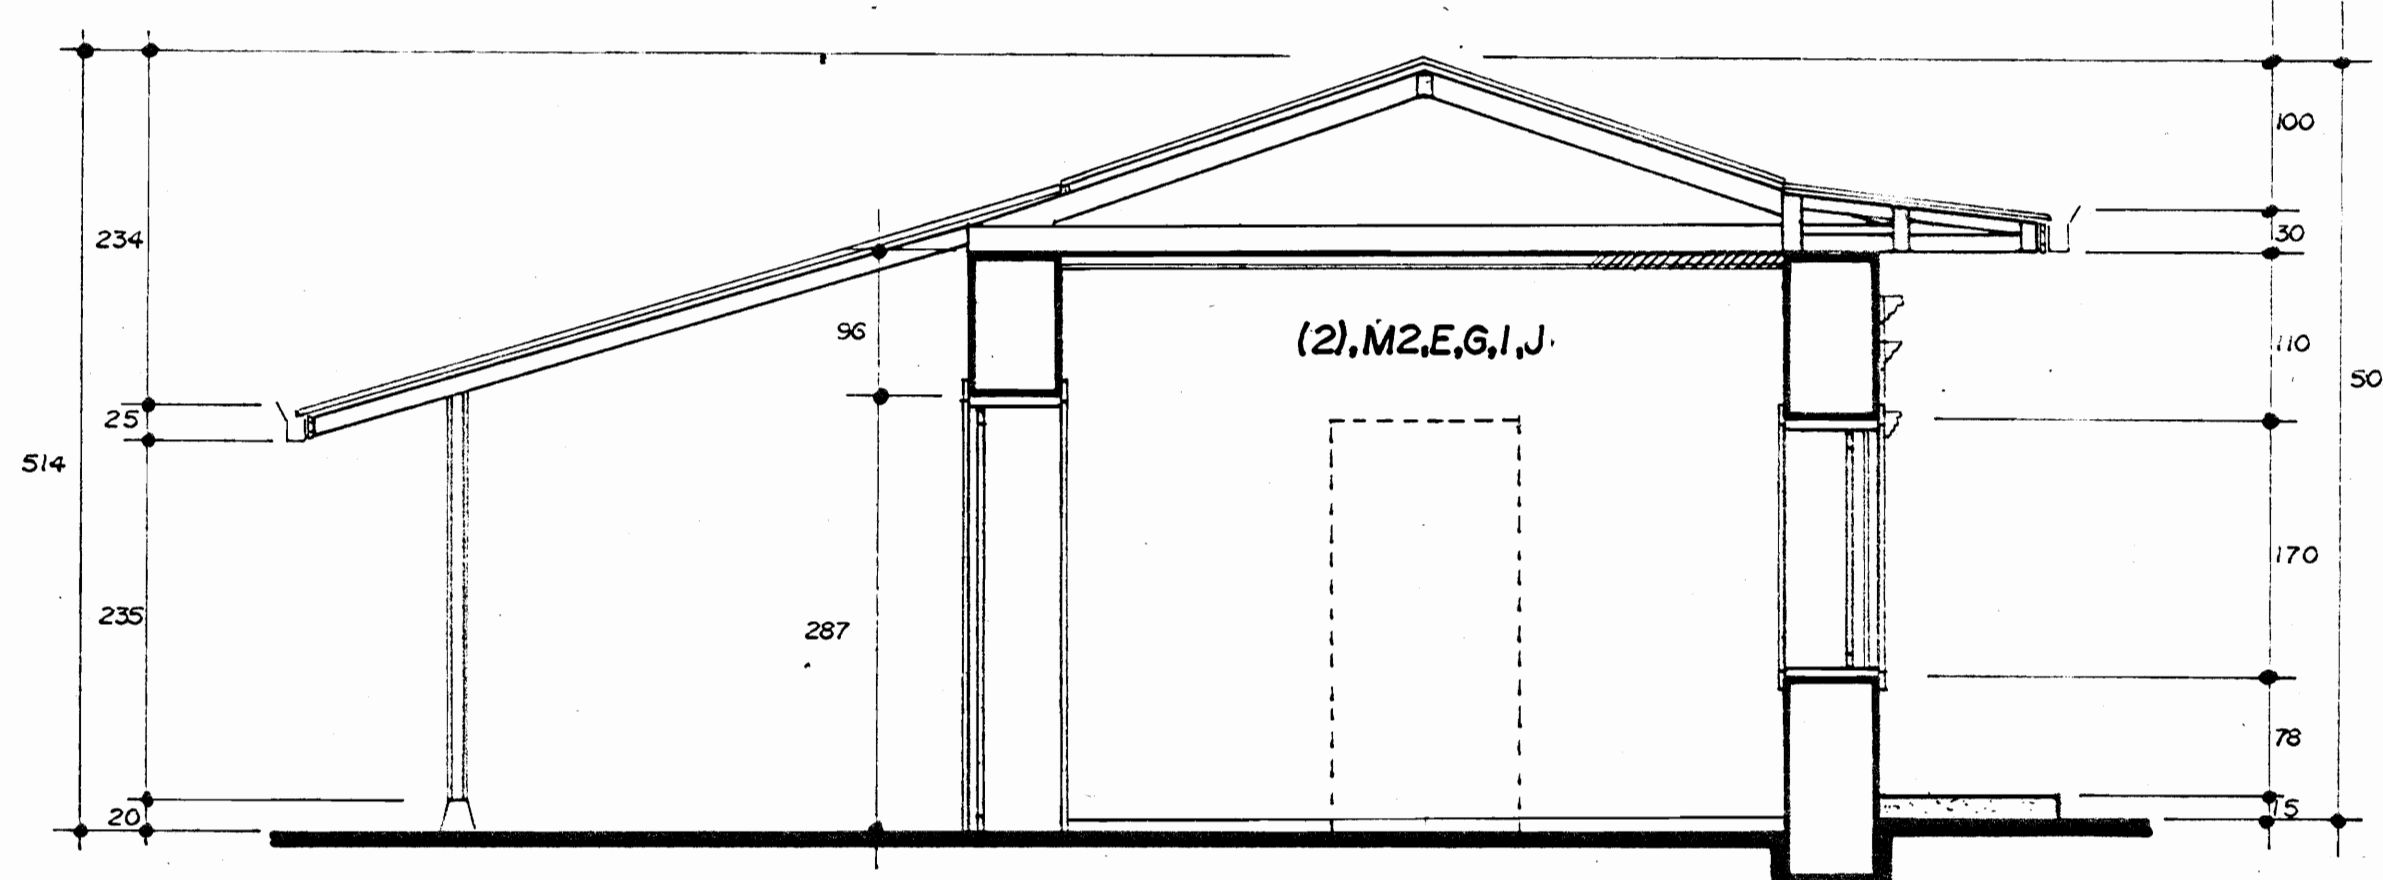


SECCION 7-7

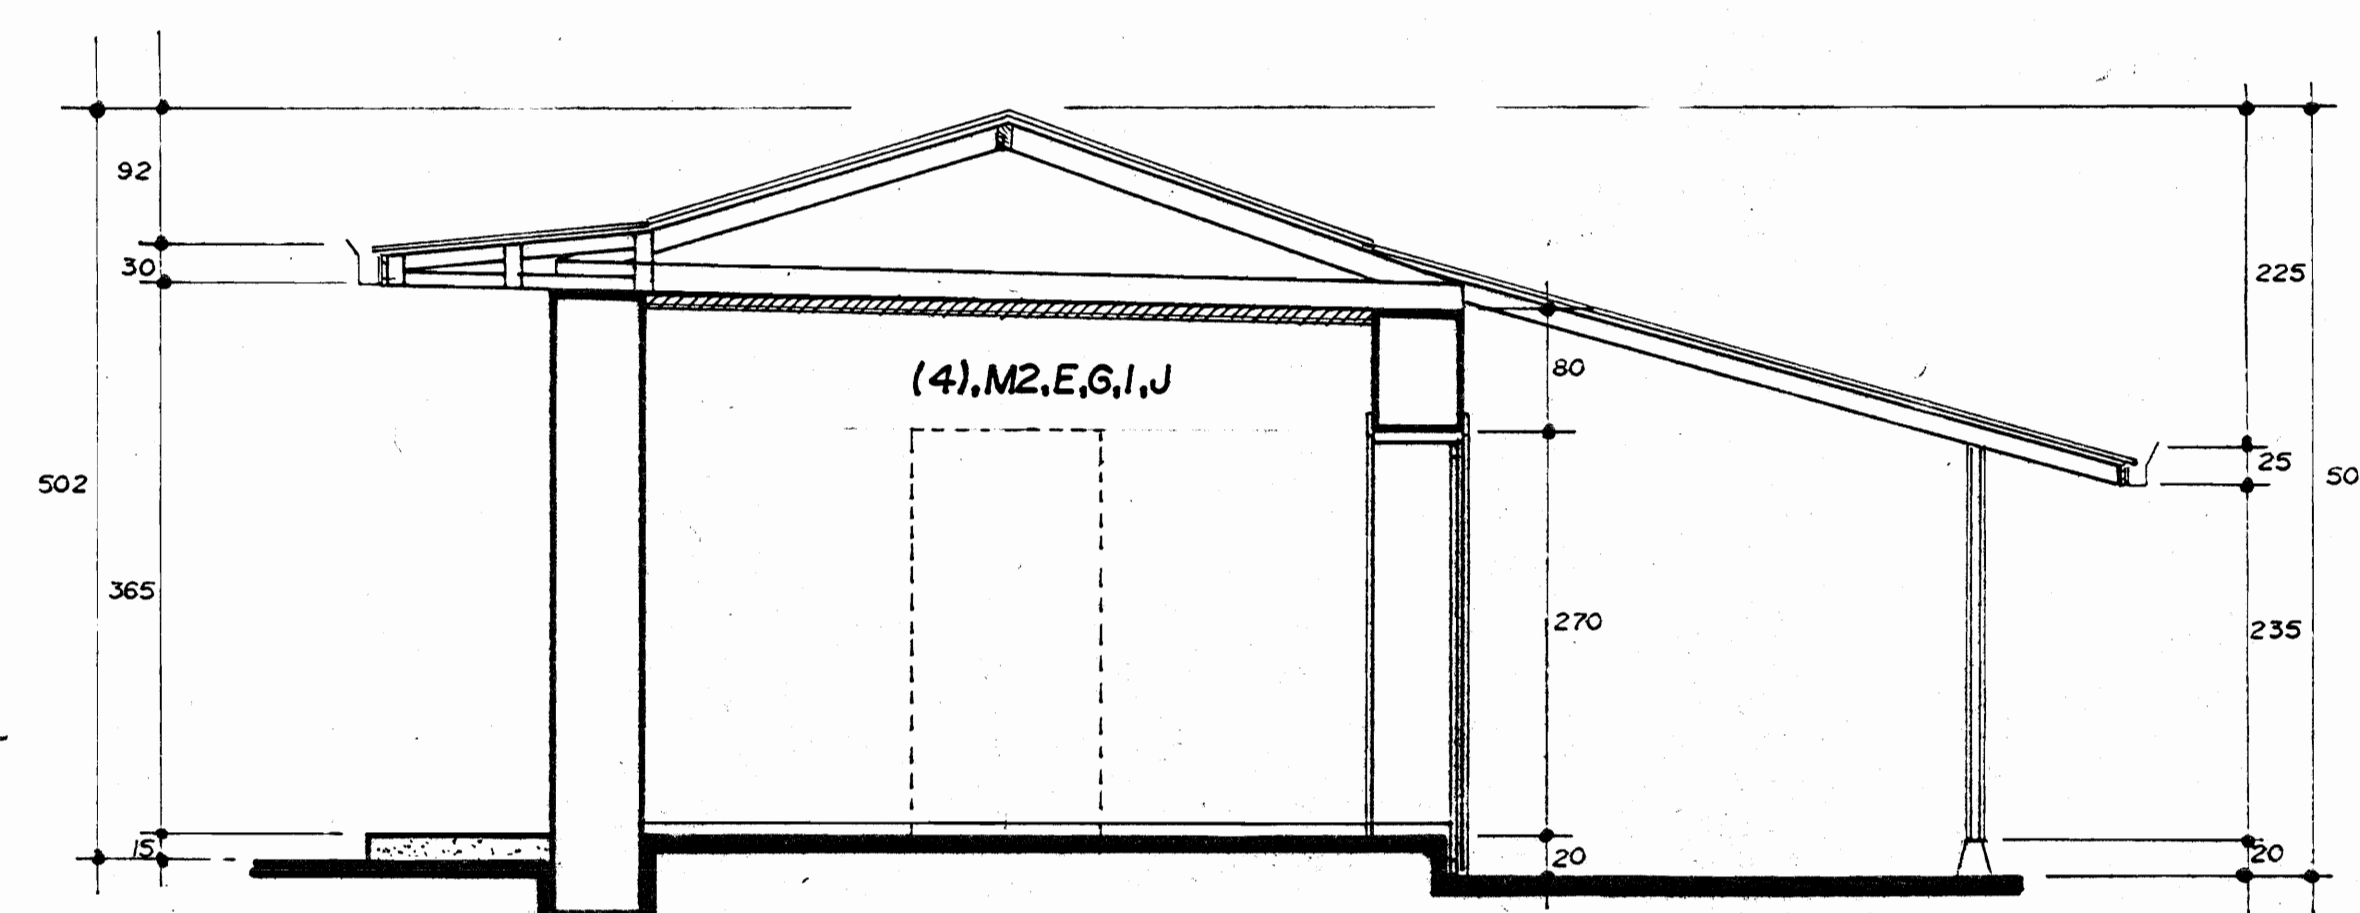

SECCION 6-6

AULA N° 3 ESC. 1:50

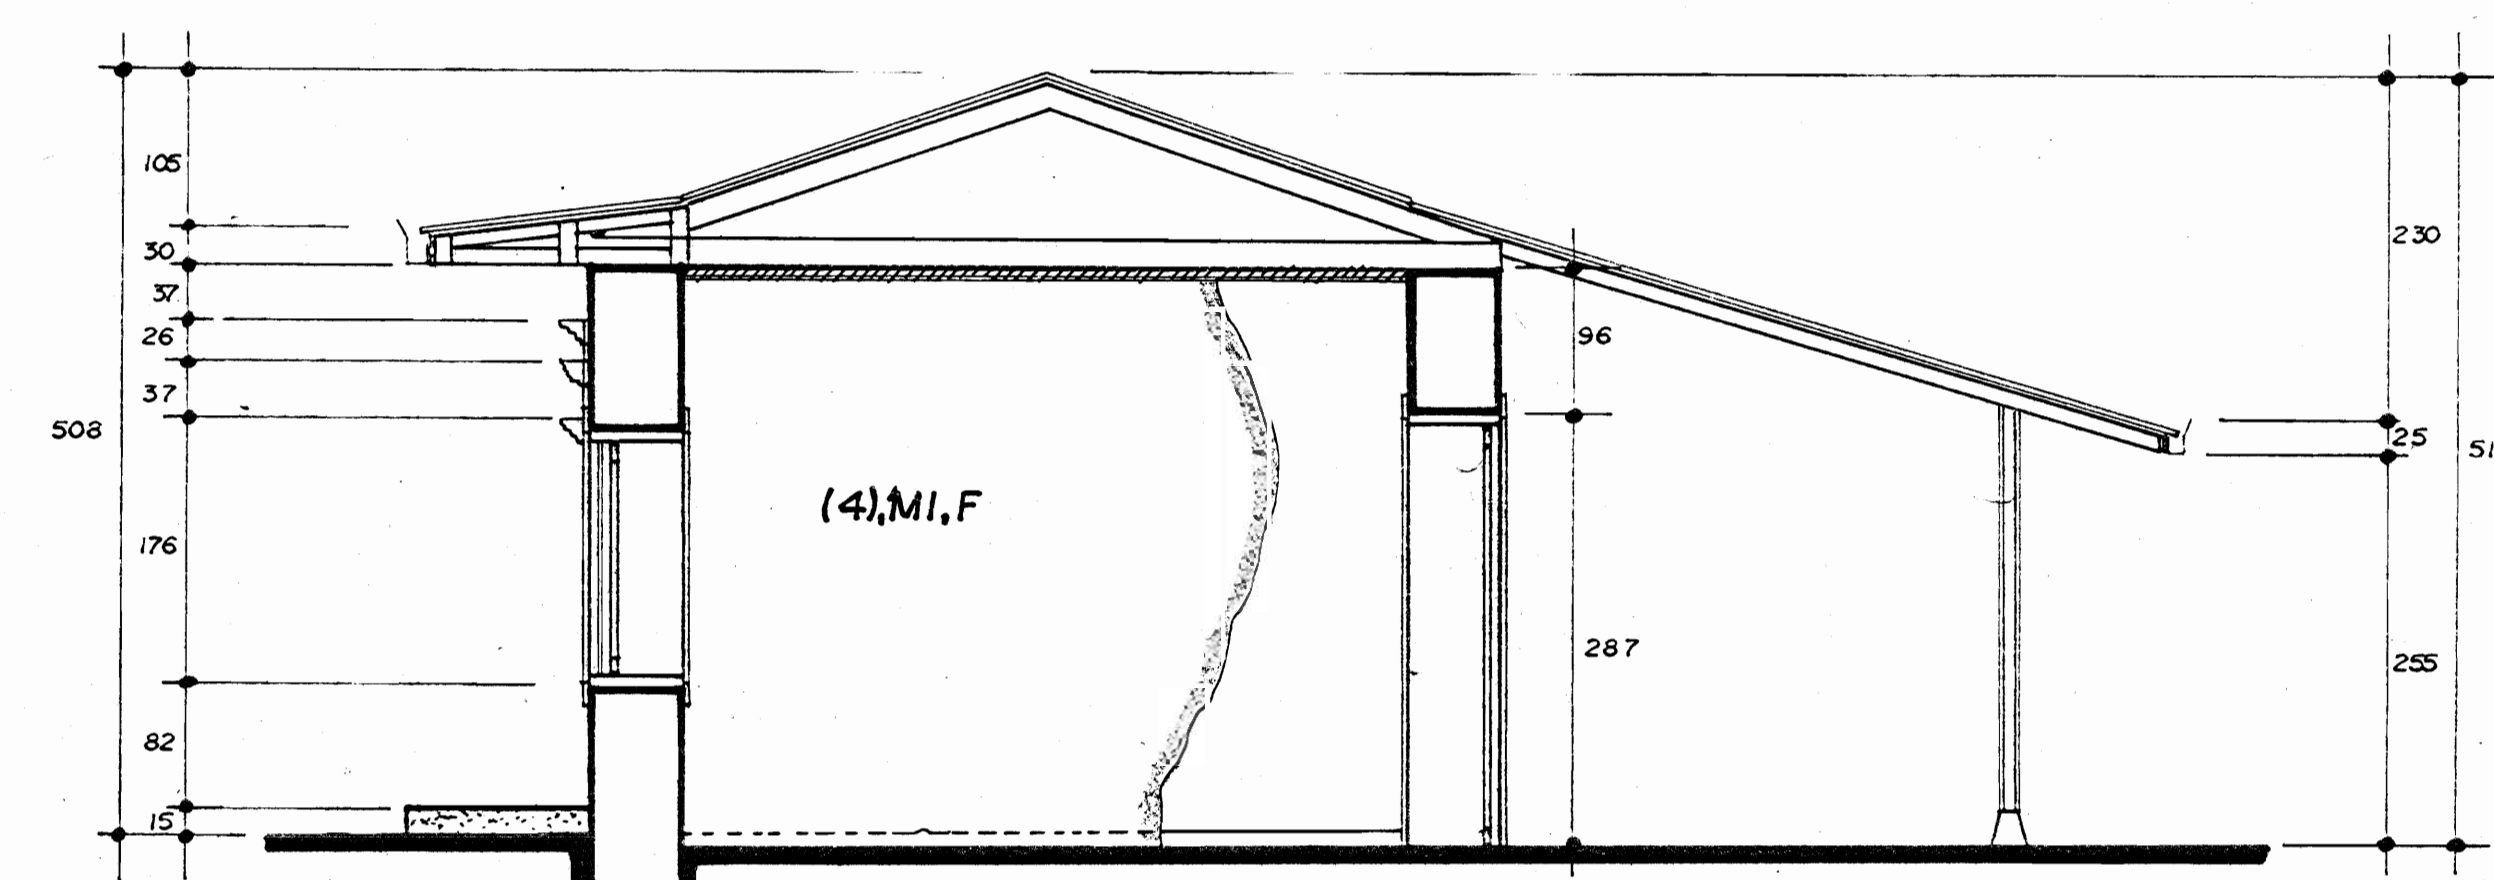

SECCION 8-8

AULA N° 4 ESC. 1:50

Nº PERMISO

APROBACION COMISION REVISORA DE PERMISOS DE CONSTRUCCION

PROYECTO **RESTAURACION ANTIGUA ESCUELA MOYA**

PROPIETARIO **MINISTERIO DE CULTURA, JUVENTUD Y DEPORTES**

PROVINCIA CANTON DISTRITO

DIBUJO **VICTOR M. ZUÑIGA A.**

PROFESIONAL RESPONSABLE

ARQ. SANDRA QUIROS B.

PROF. RESPONSABLE DIRECCION TECNICA

ARQ. SANDRA QUIROS B.

INFORMACION REG. PUBLICO

PROPIETARIO

Nº. CATASTRO


SITA

CONTENIDO


SECCIONES 1-1, 2-2, 3-3, 4-4, 5-5, 6-6, 7-7, 8-8

ESCALA FECHA LAMINA


1:50 JULIO, 94 16 / 20

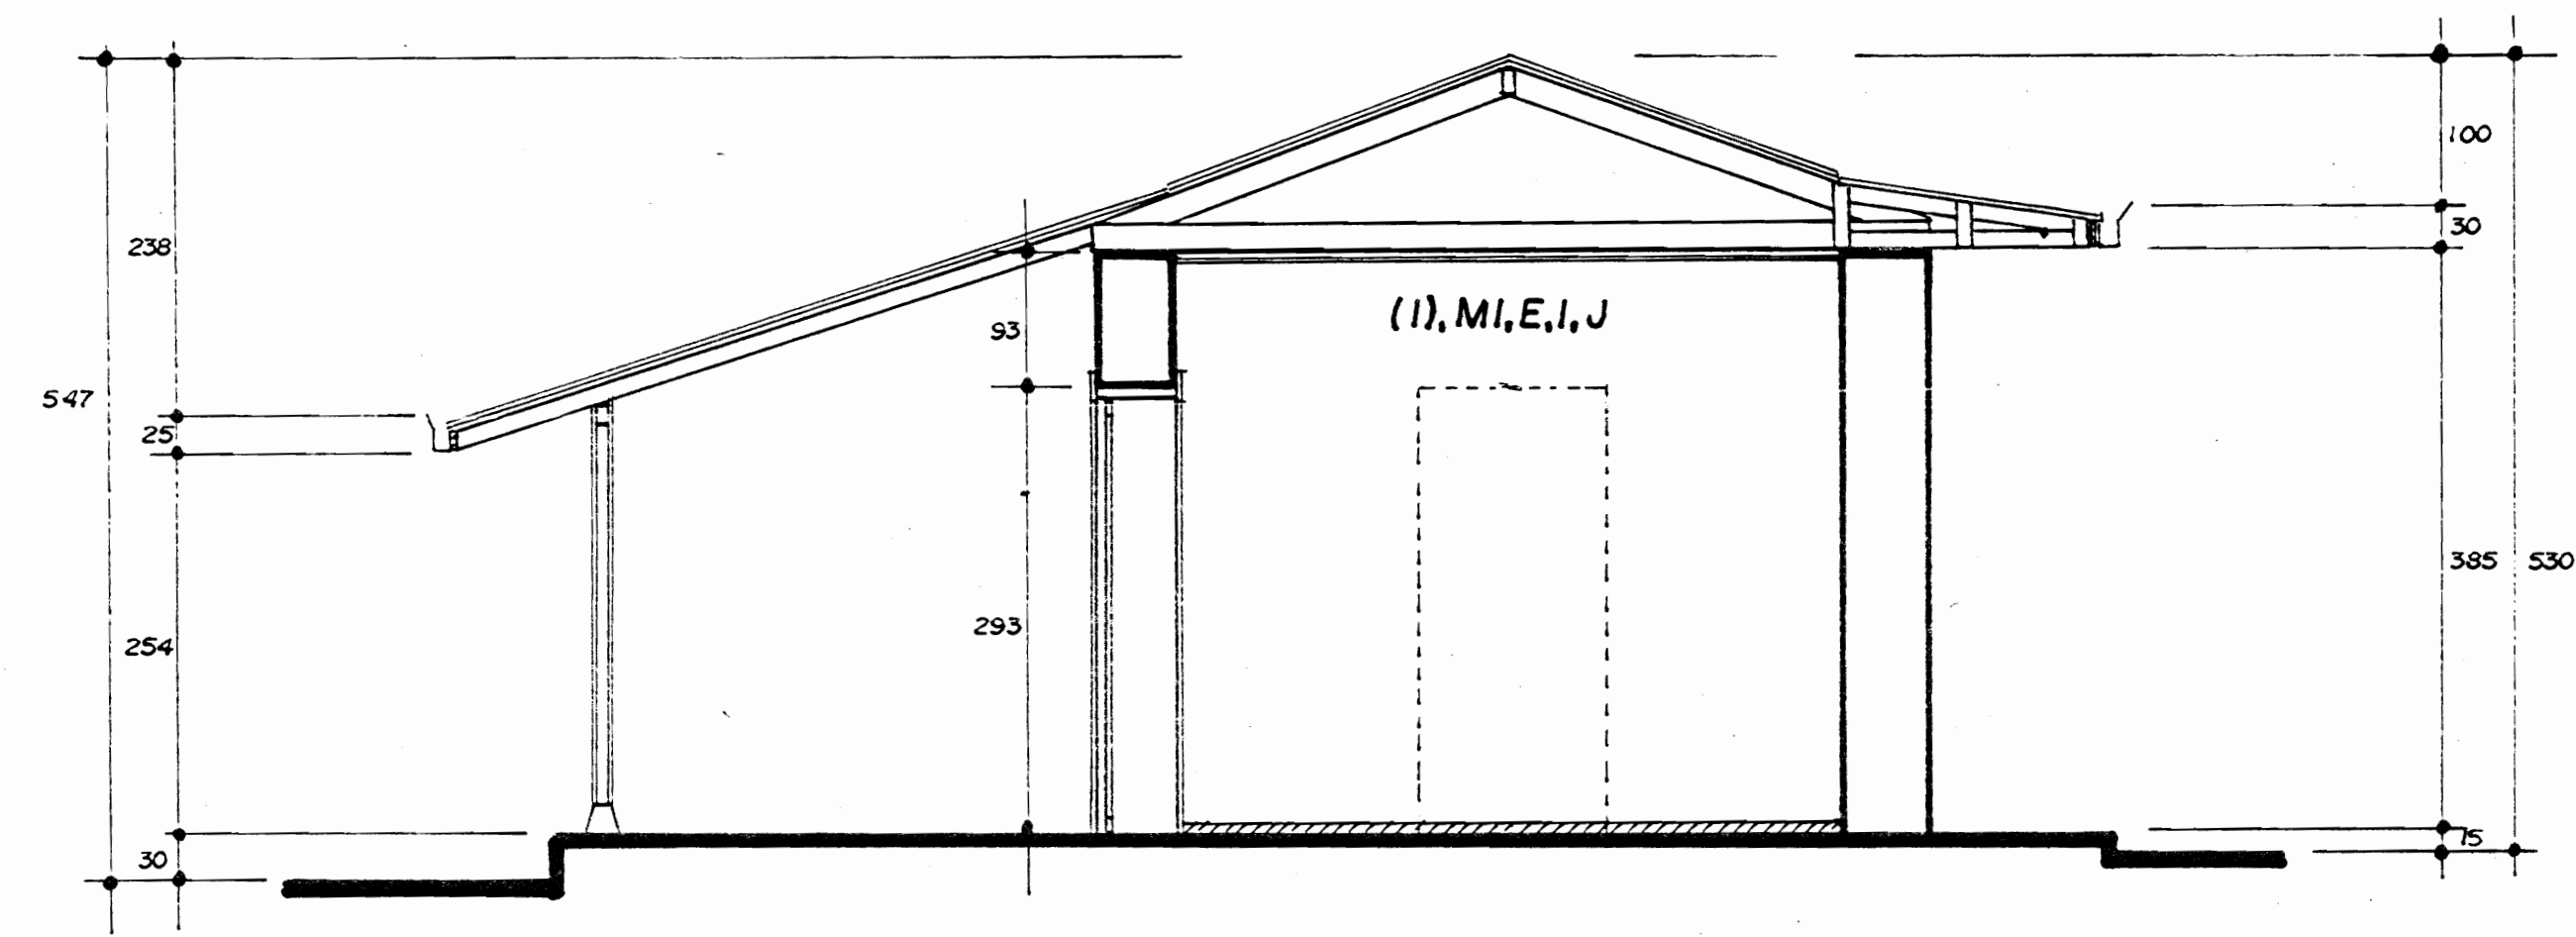

SECCION 9-9

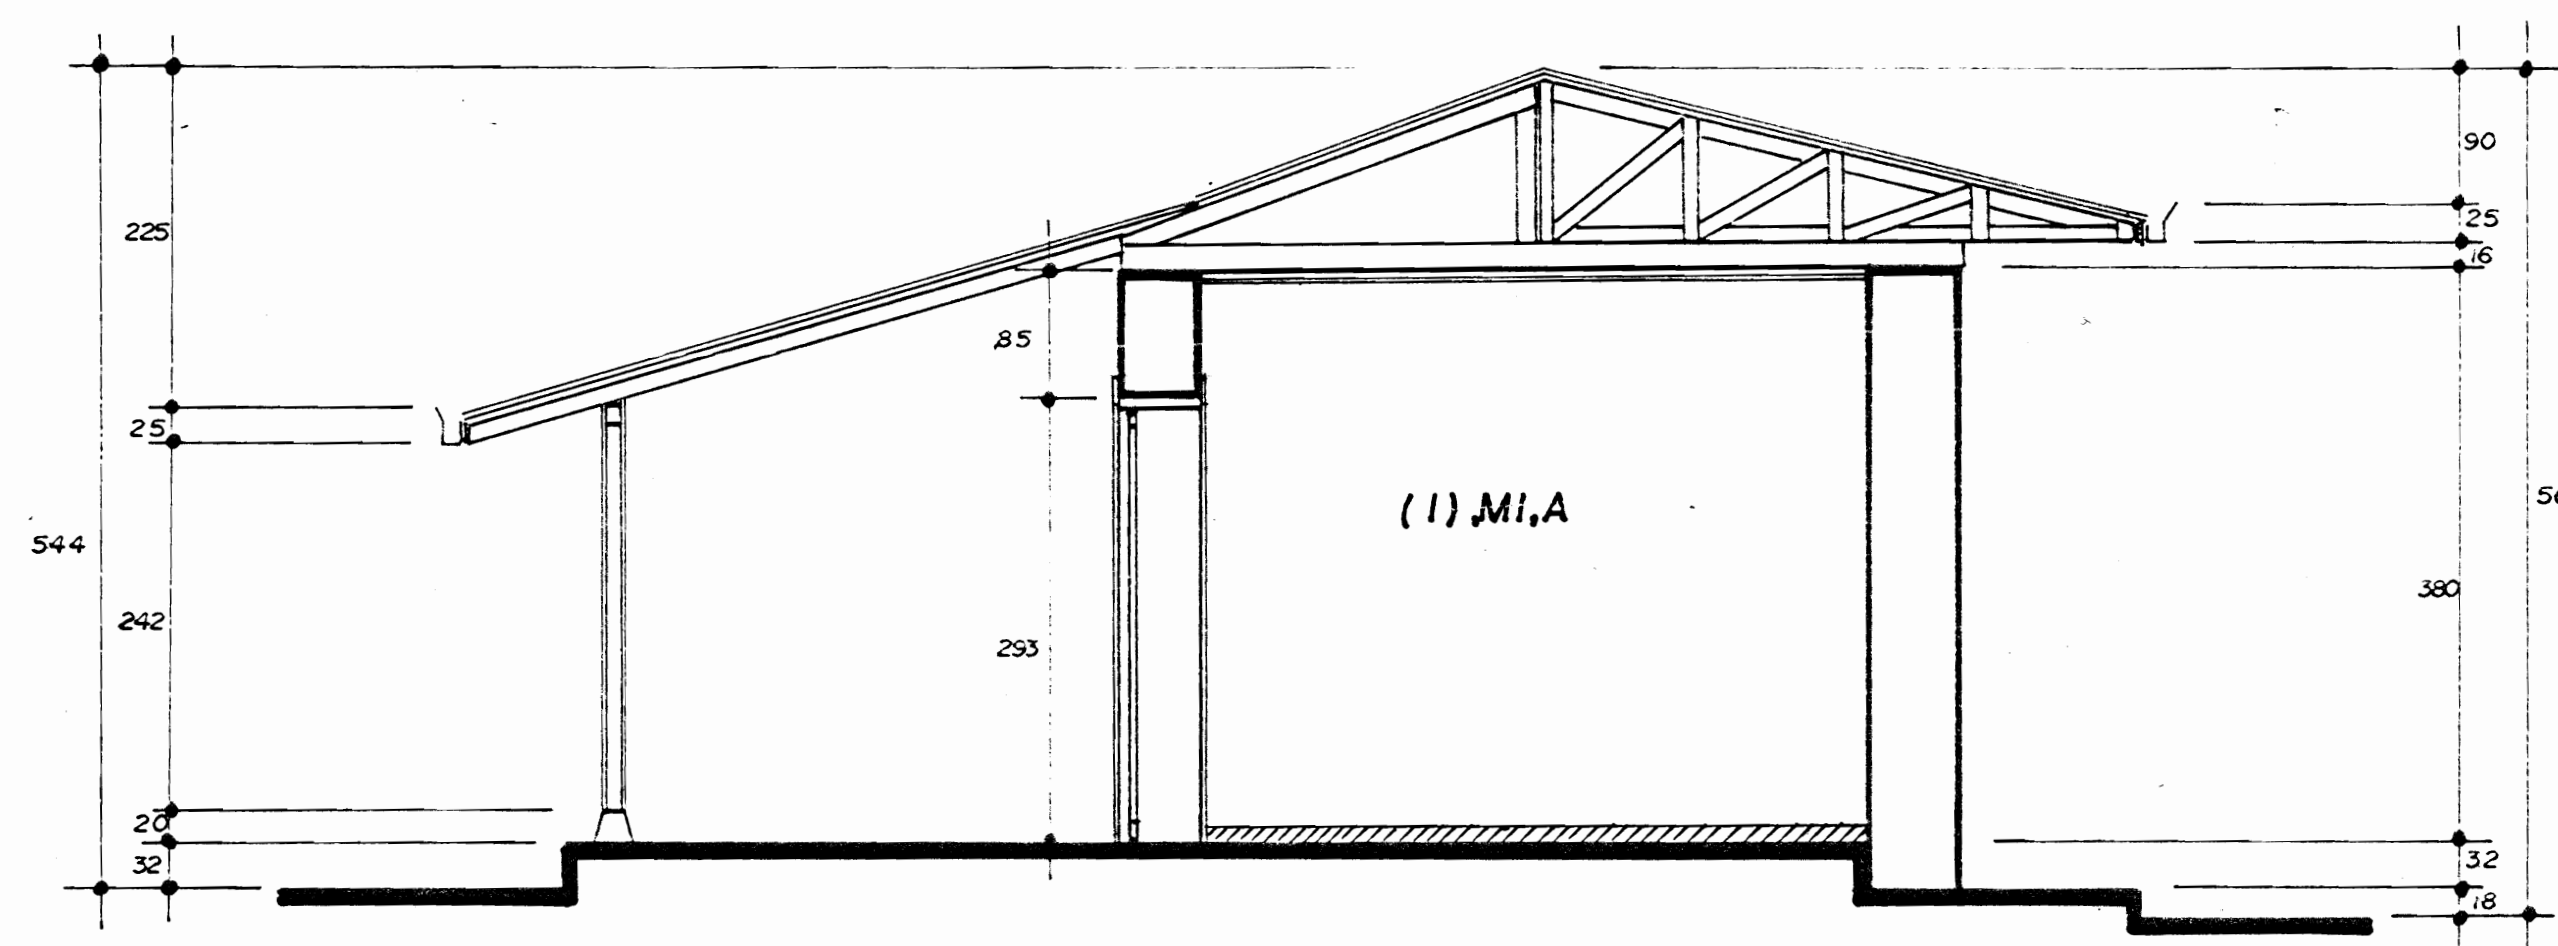


SECCION 11-11

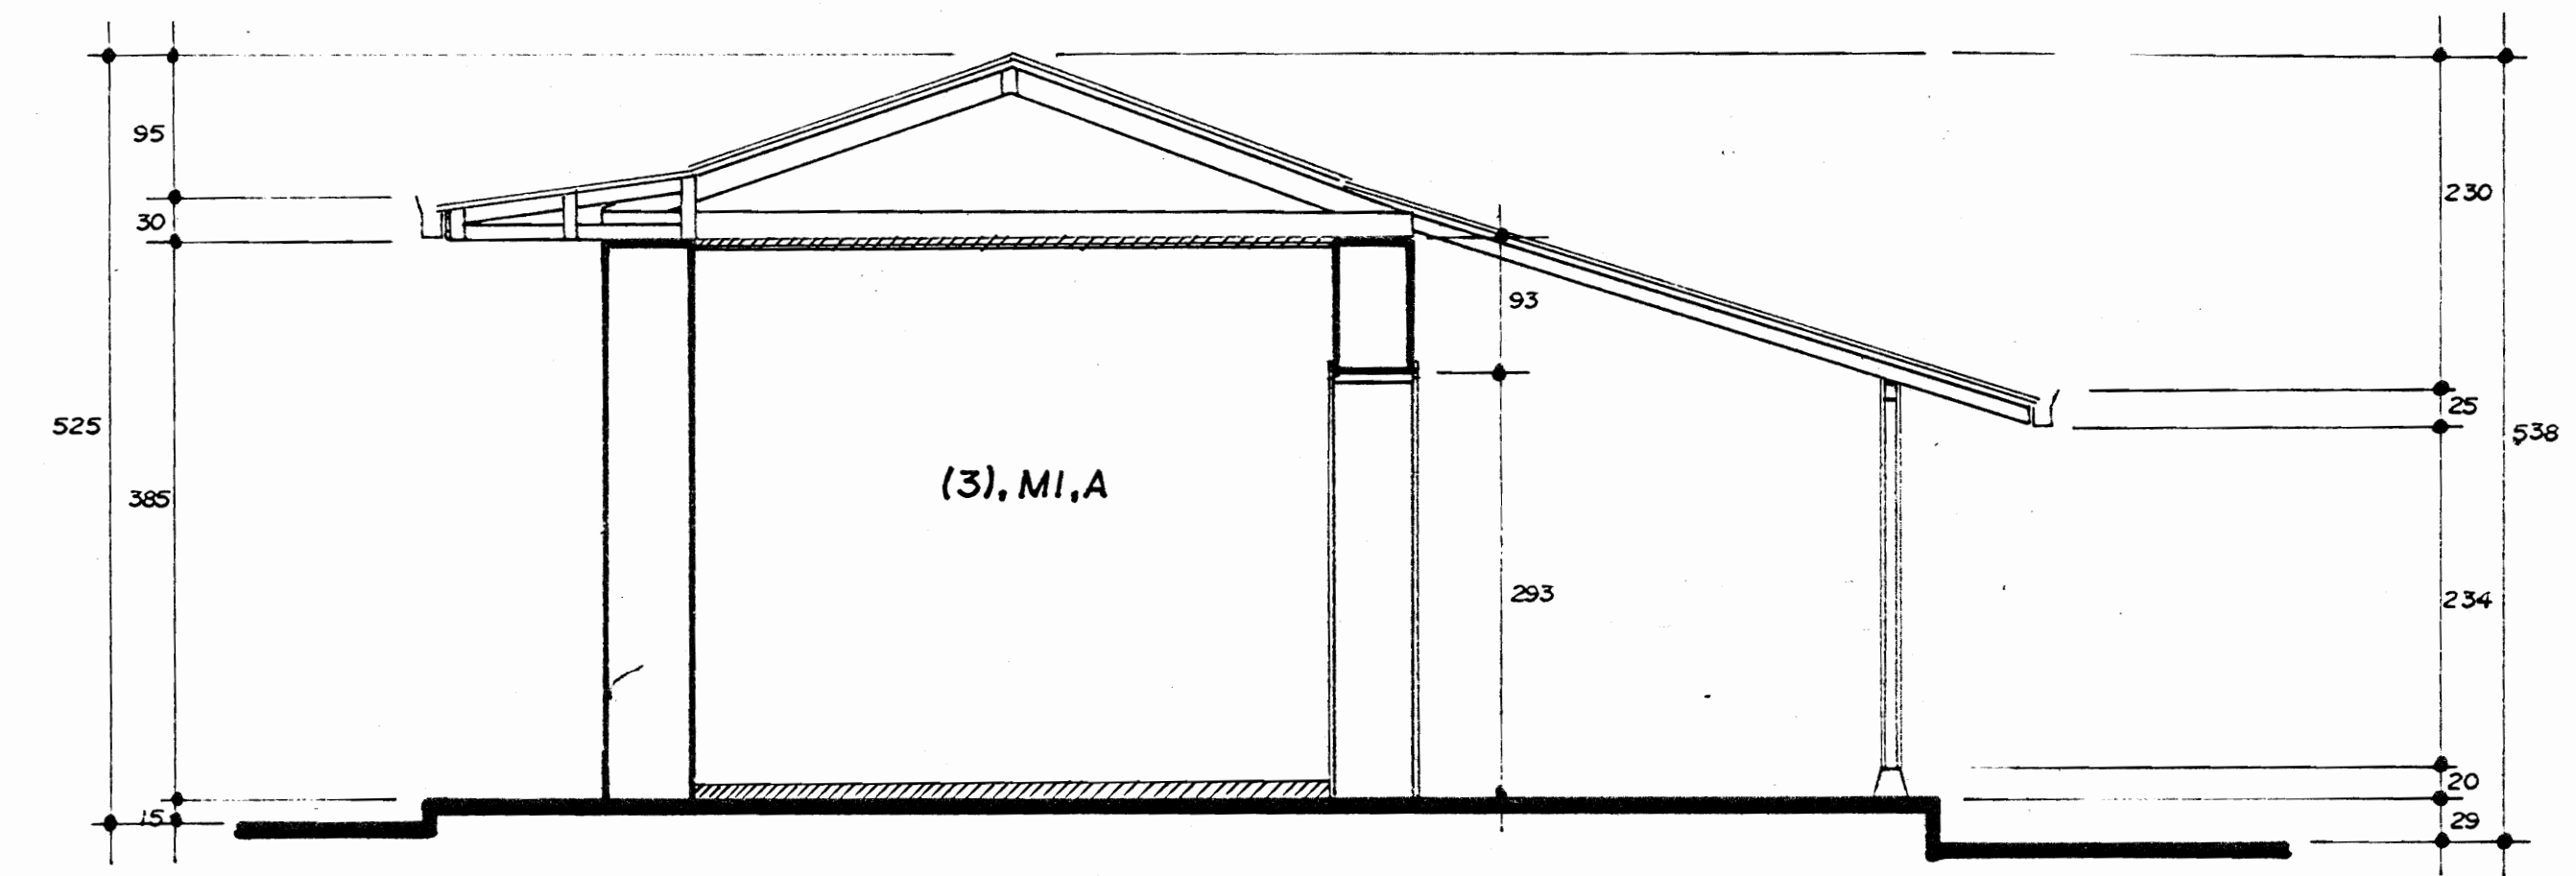


SECCION 10-10

AULA N° 5 ESC. 1:50

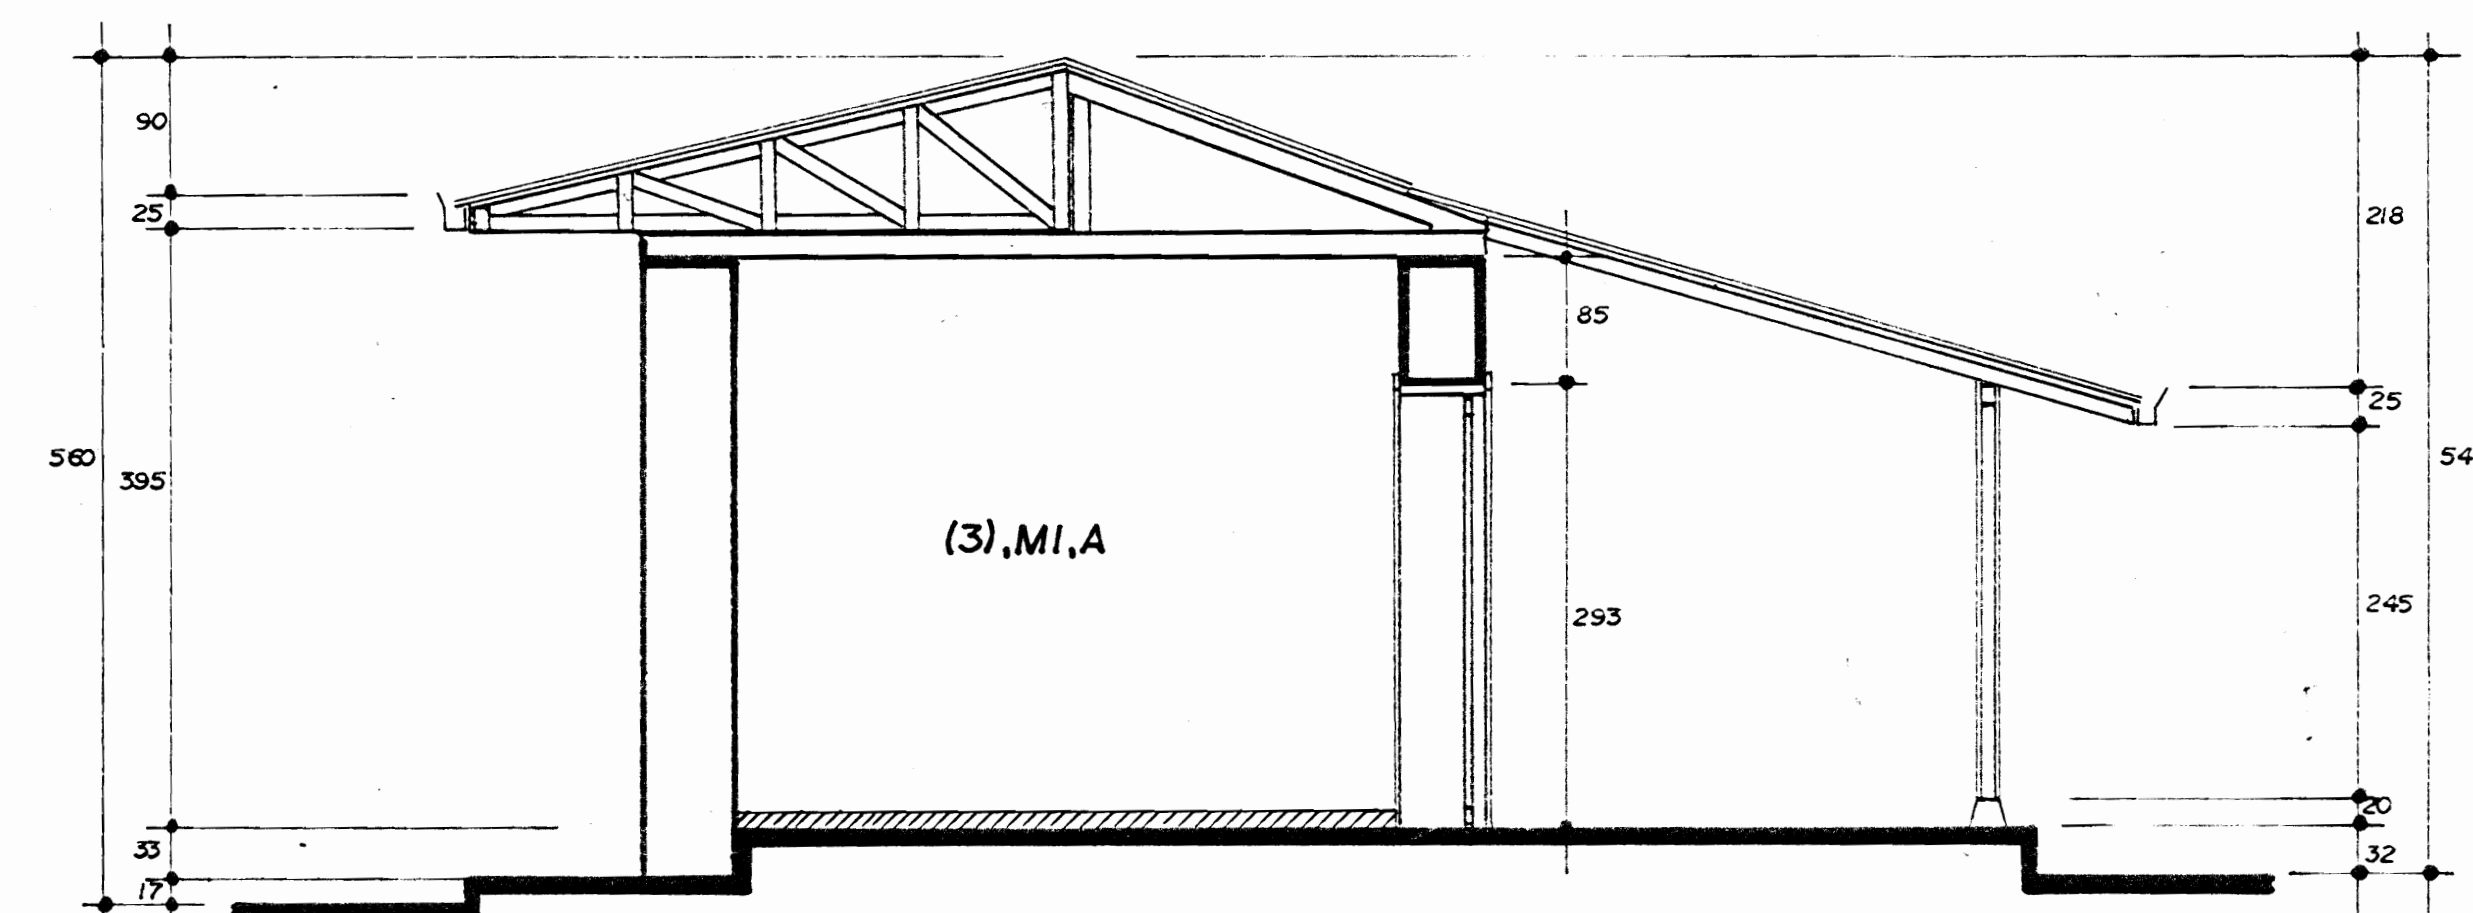


SECCION 12-12


AULA N° 6 ESC. 1:50

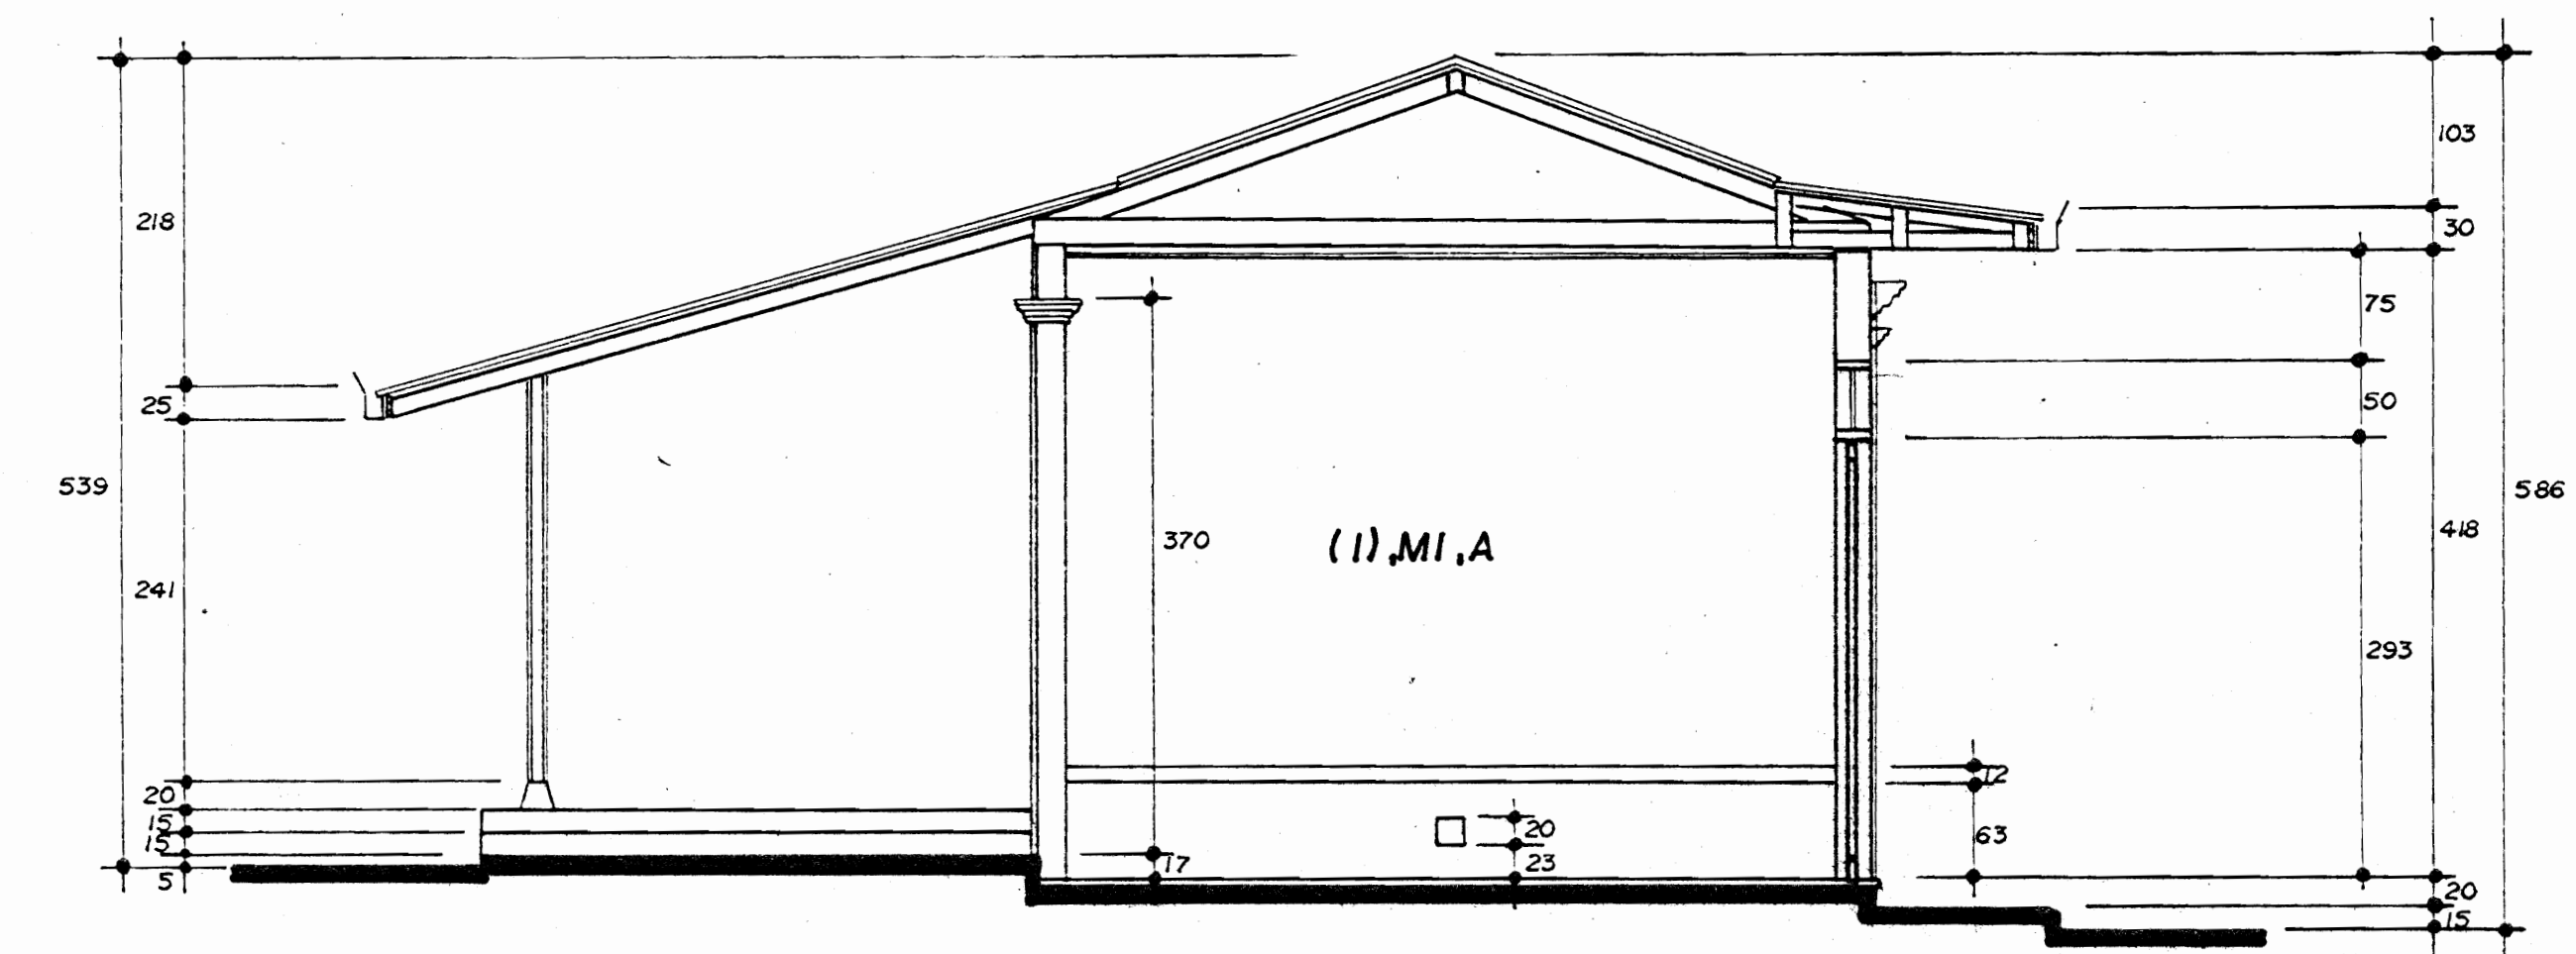

SECCION 13-13

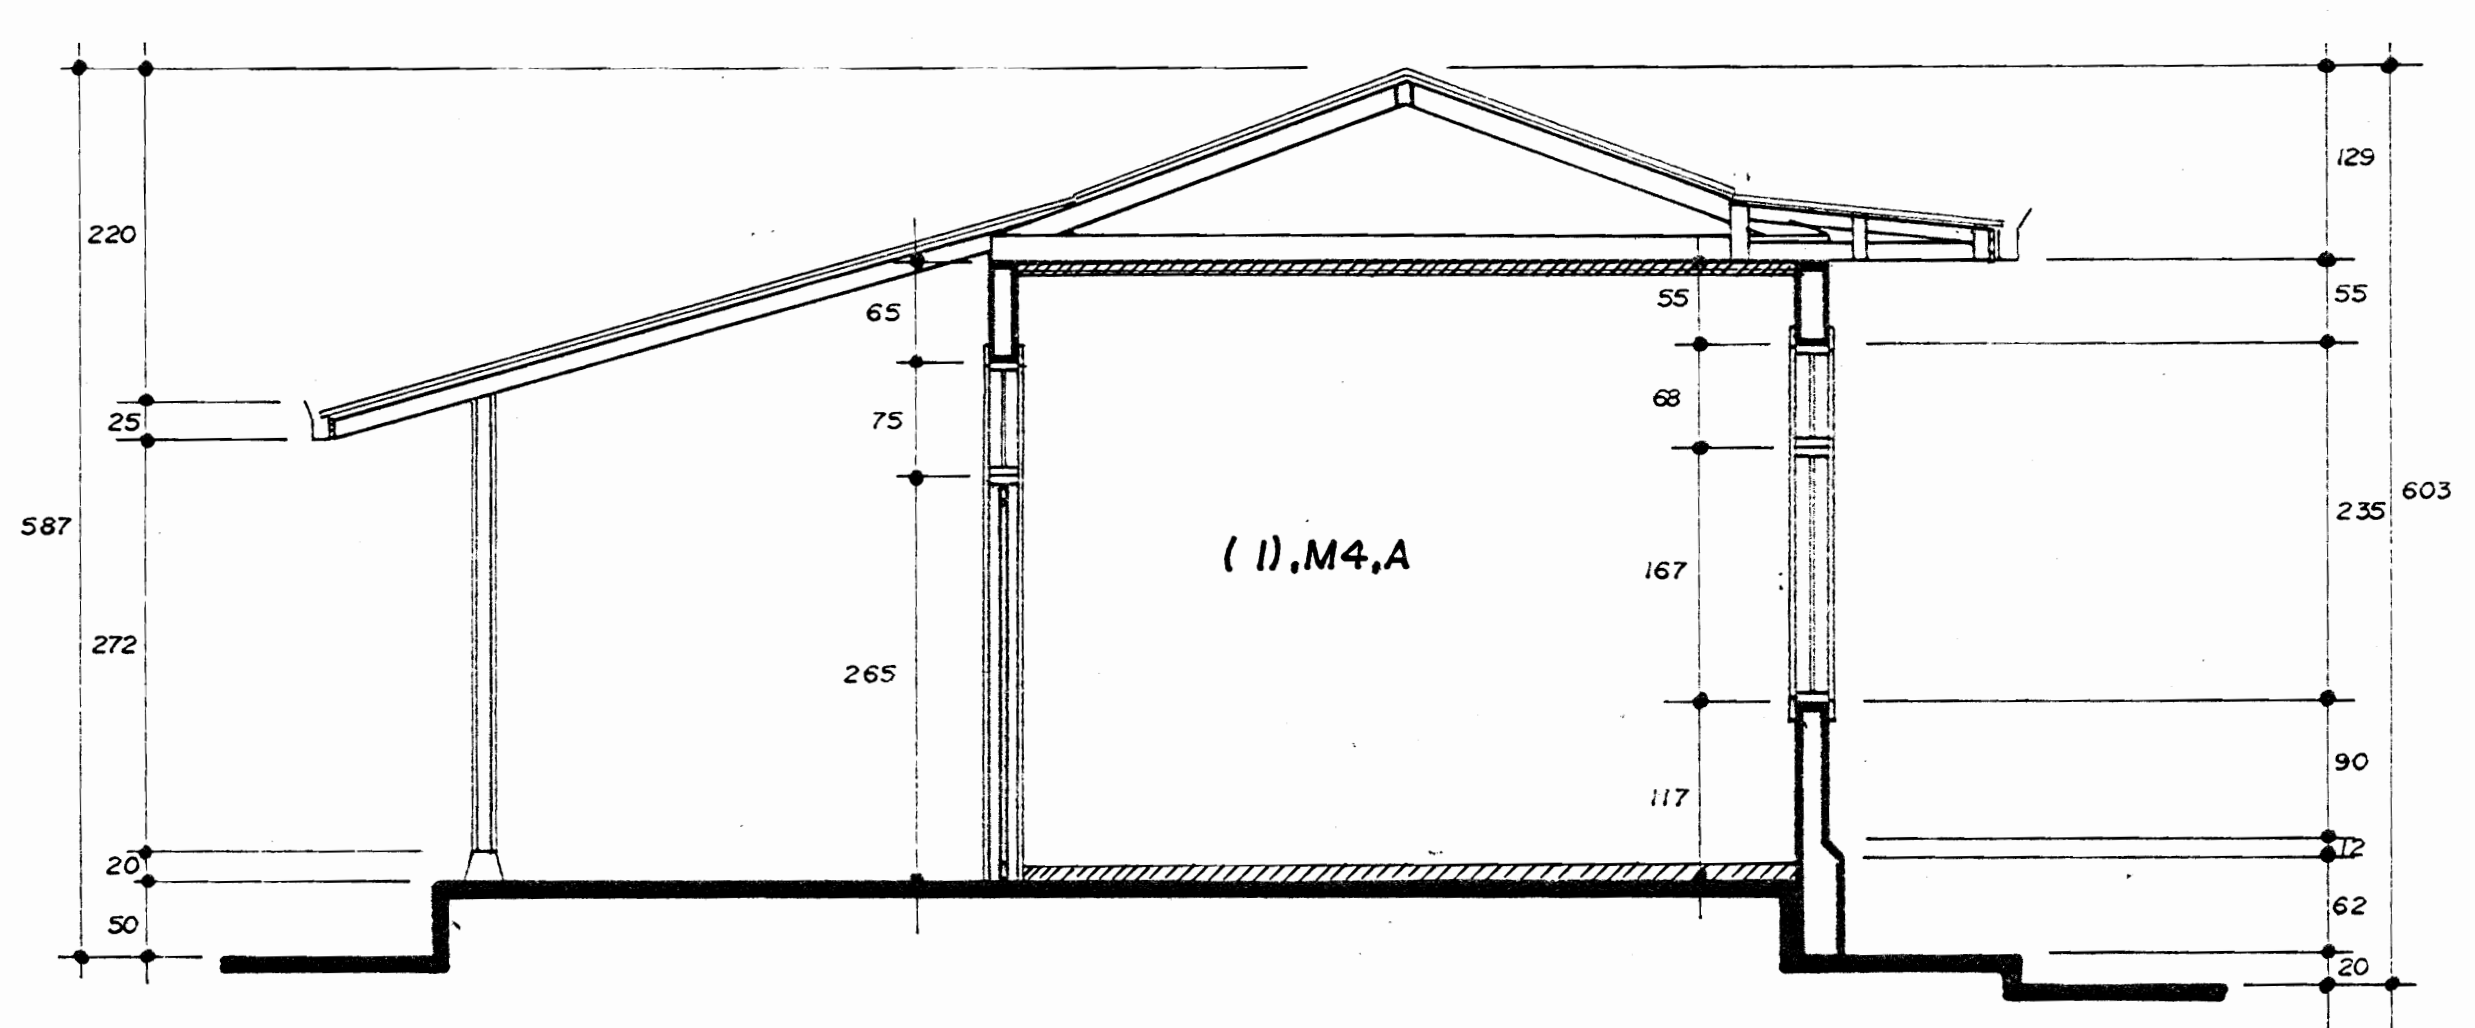


SECCION 15-15

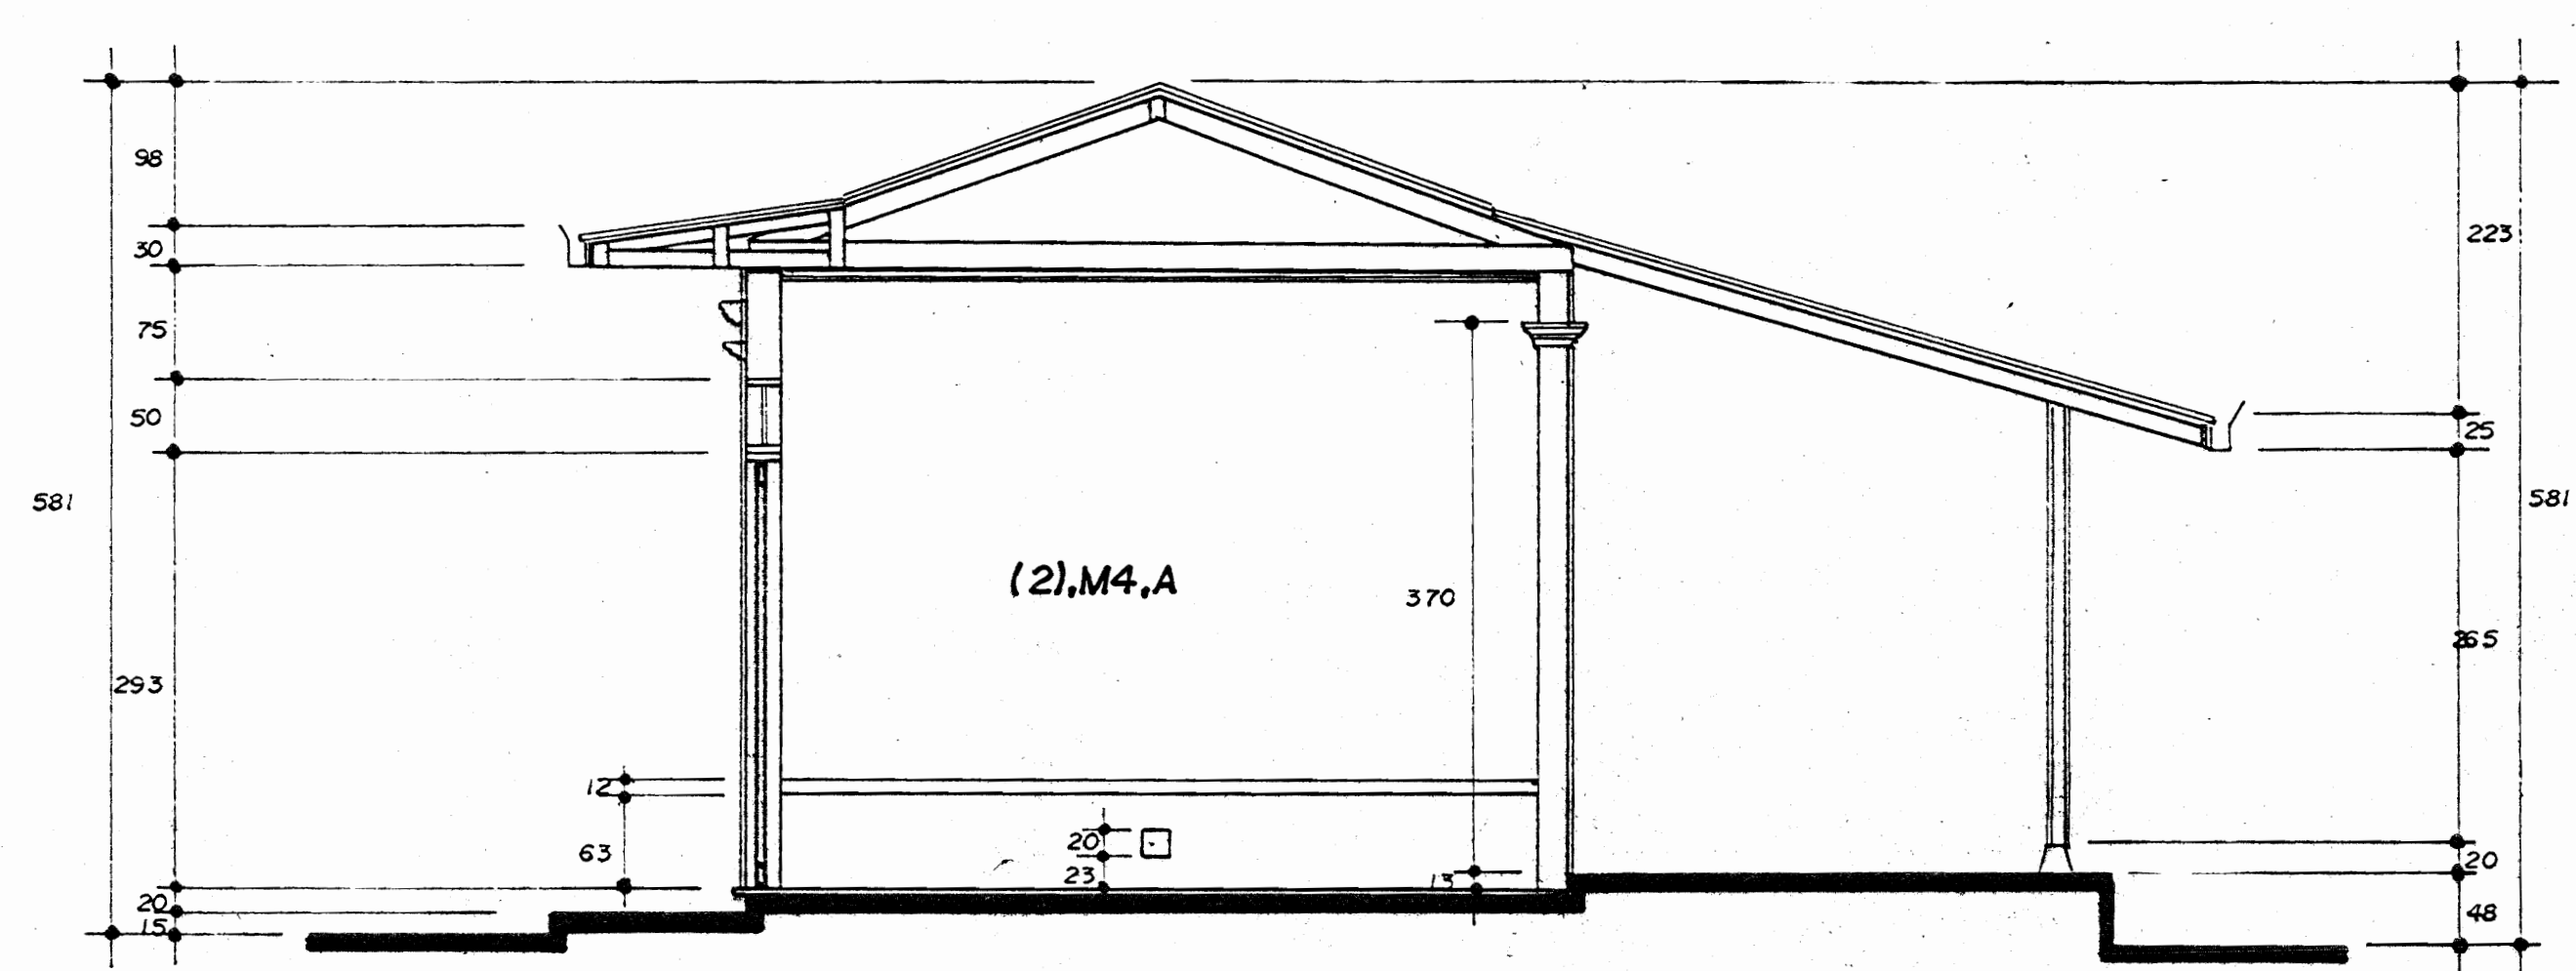

SECCION 14-14

AULA N° 7 ESC. 1:50

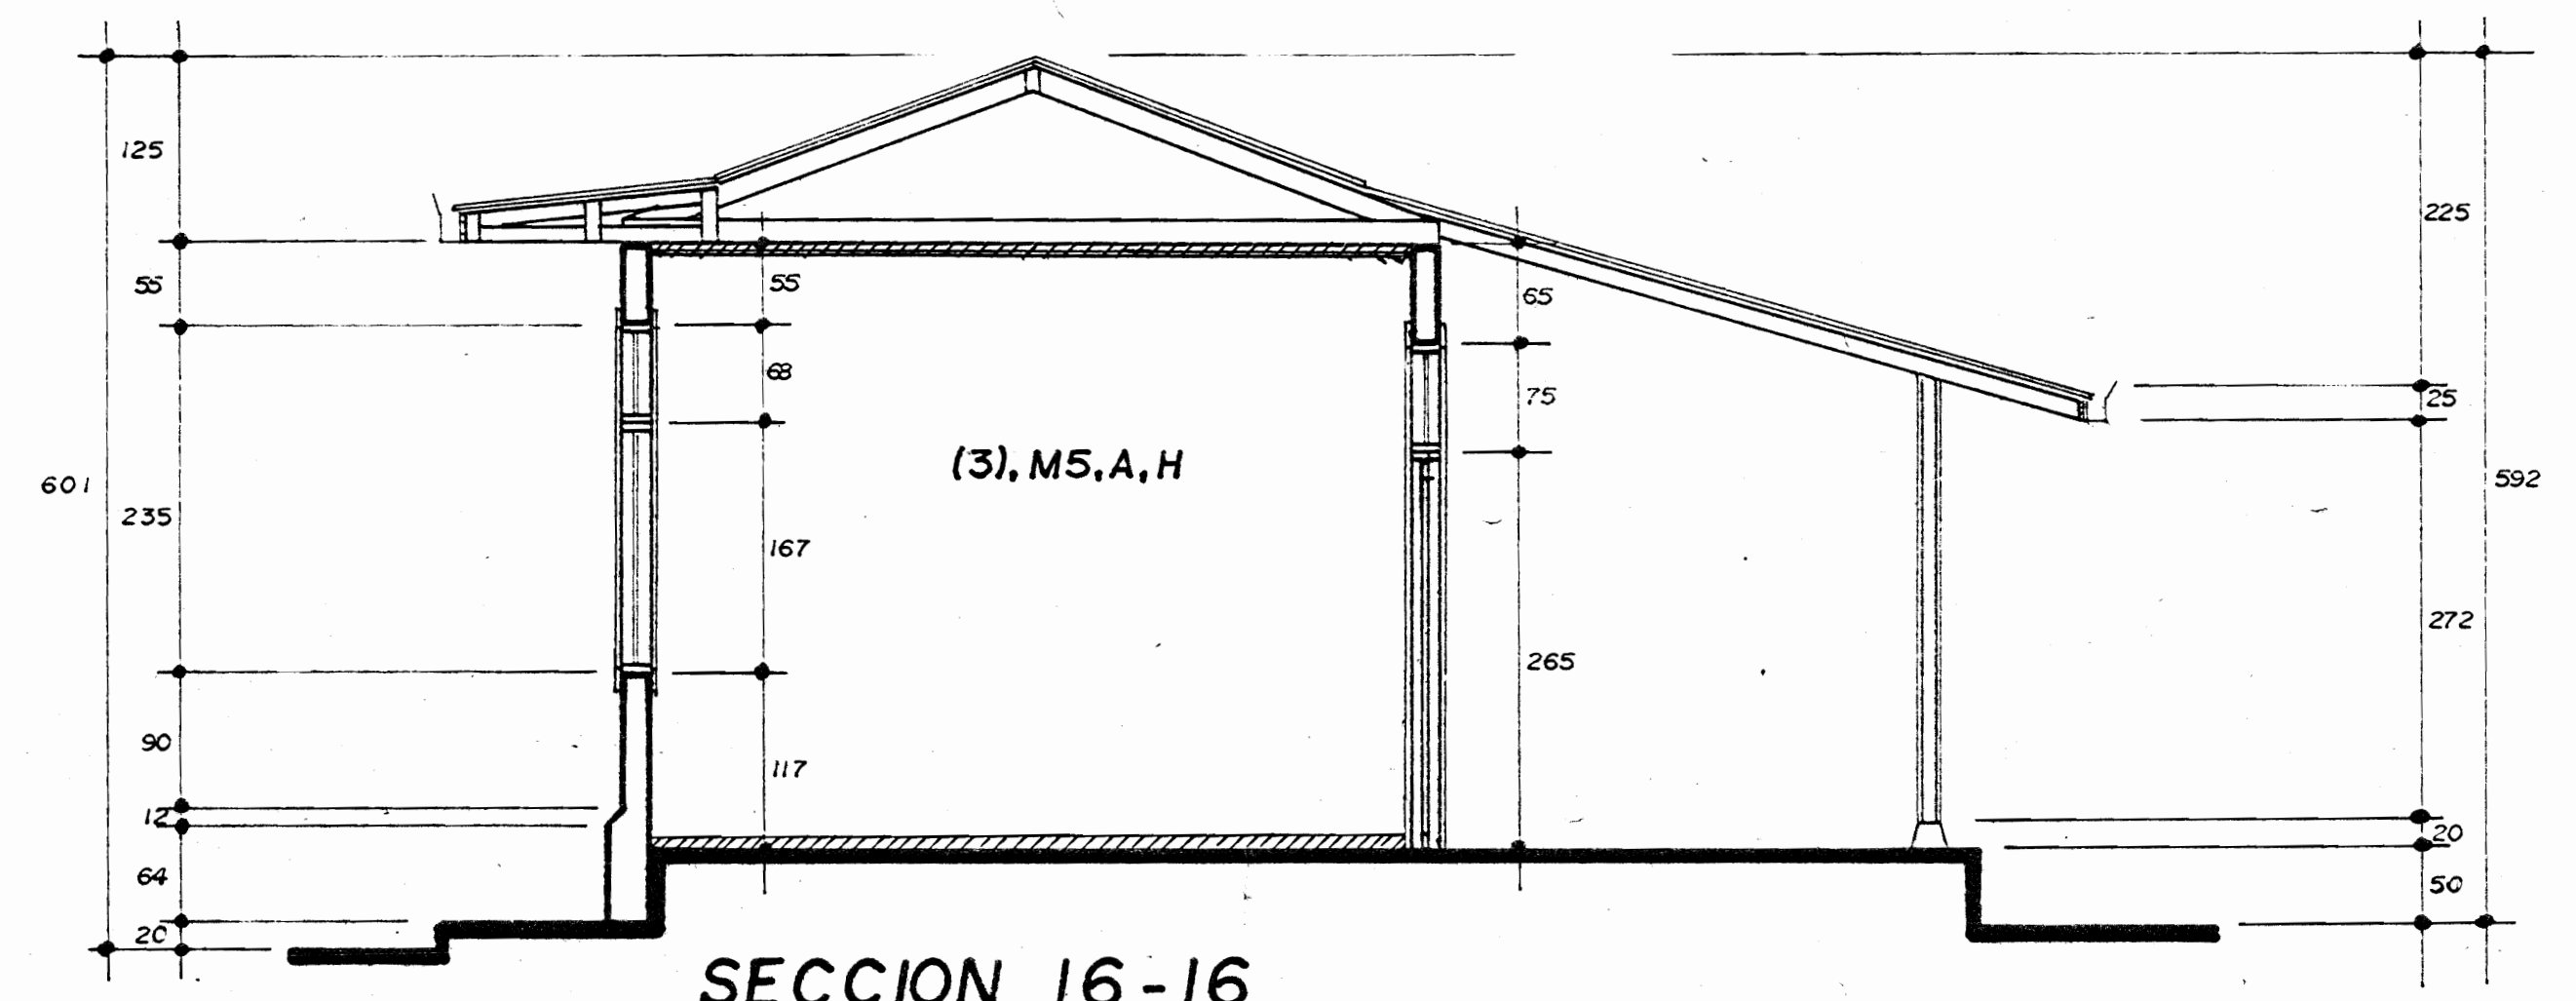

SECCION 16-16

AULA N° 8 ESC. 1:50

APROBACION COMISION REVISORA DE PERMISOS DE CONSTRUCCION

PROYECTO **RESTAURACION ANTIGUA ESCUELA MOYA**

PROPIETARIO MINISTERIO DE CULTURA, JUVENTUD Y DEPORTES

PROVINCIA CANTON DISTRITO
HEREDIA

DIBUJO VICTOR H. ZUÑIGA A.


PROFESIONAL RESPONSABLE A.R.C. SANDRA QUIROS B.

PROF. RESPONSABLE DIRECCION TECNICA A.R.C. SANDRA QUIROS B.


INFORMACION REG. PUBLICO
PROPIETARIO
No. CATASTRO
SITA

CONTENIDO
SECCIONES 9-9, 10-10, 11-11, 12-12, 13-13, 14-14, 16-16


ESCALA FECHA LAMINA
1:50 JULIO, 94 17/20

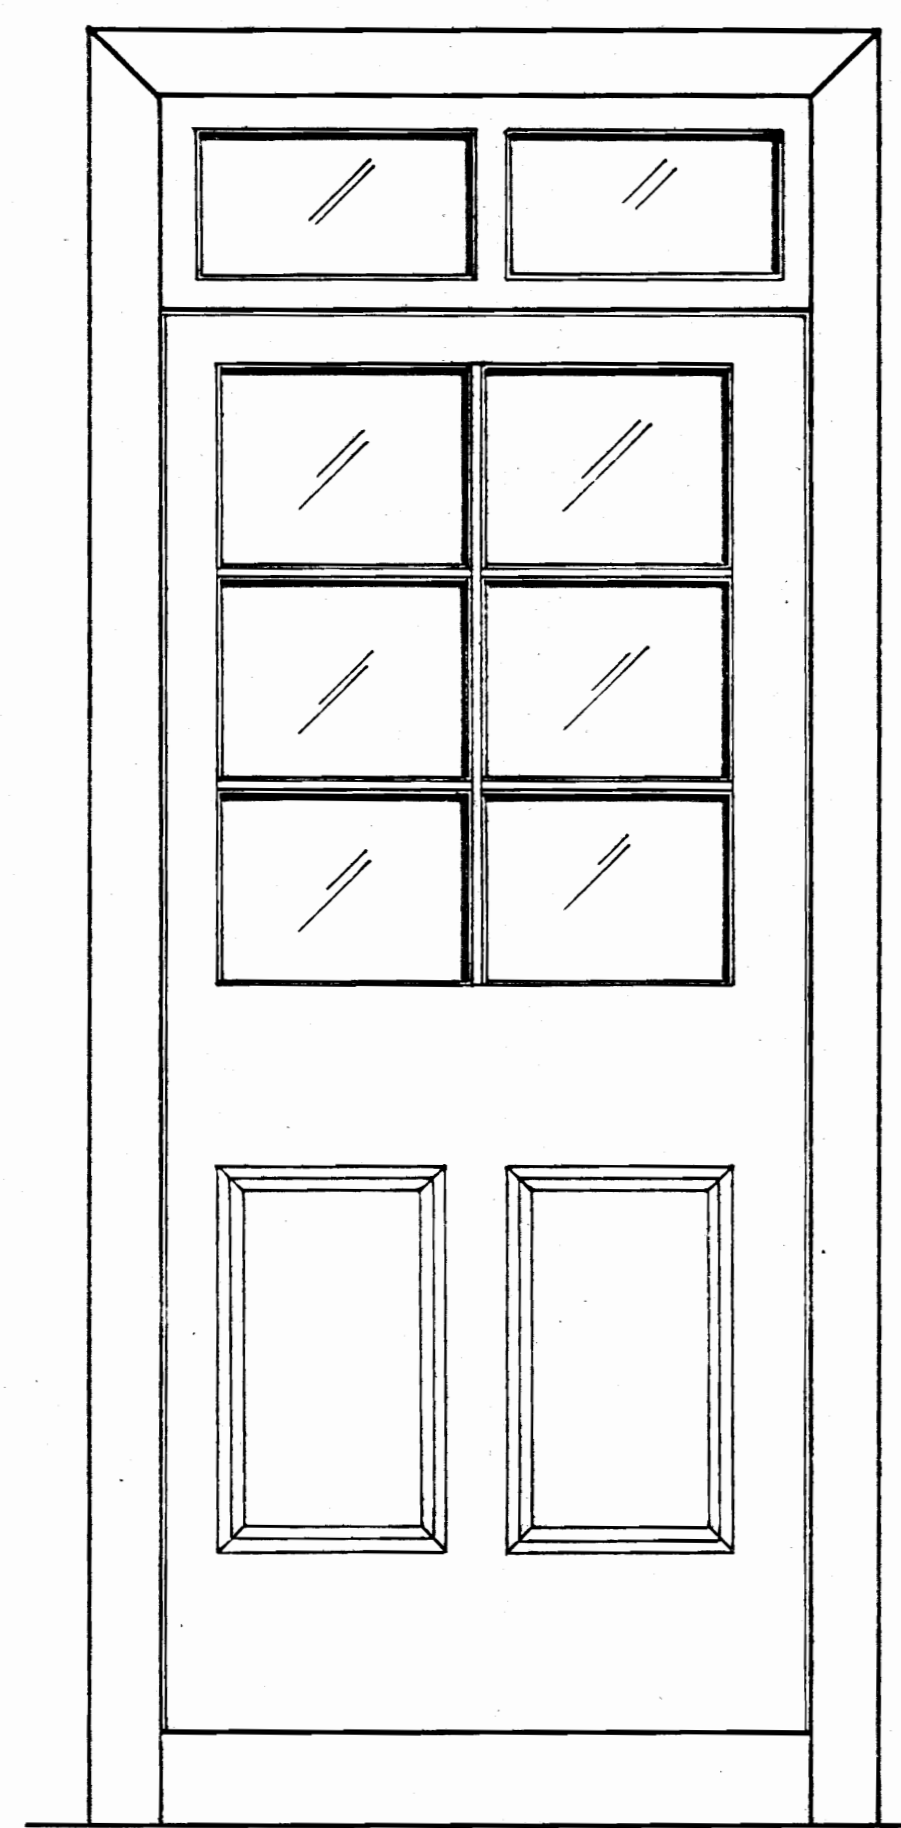


P.1

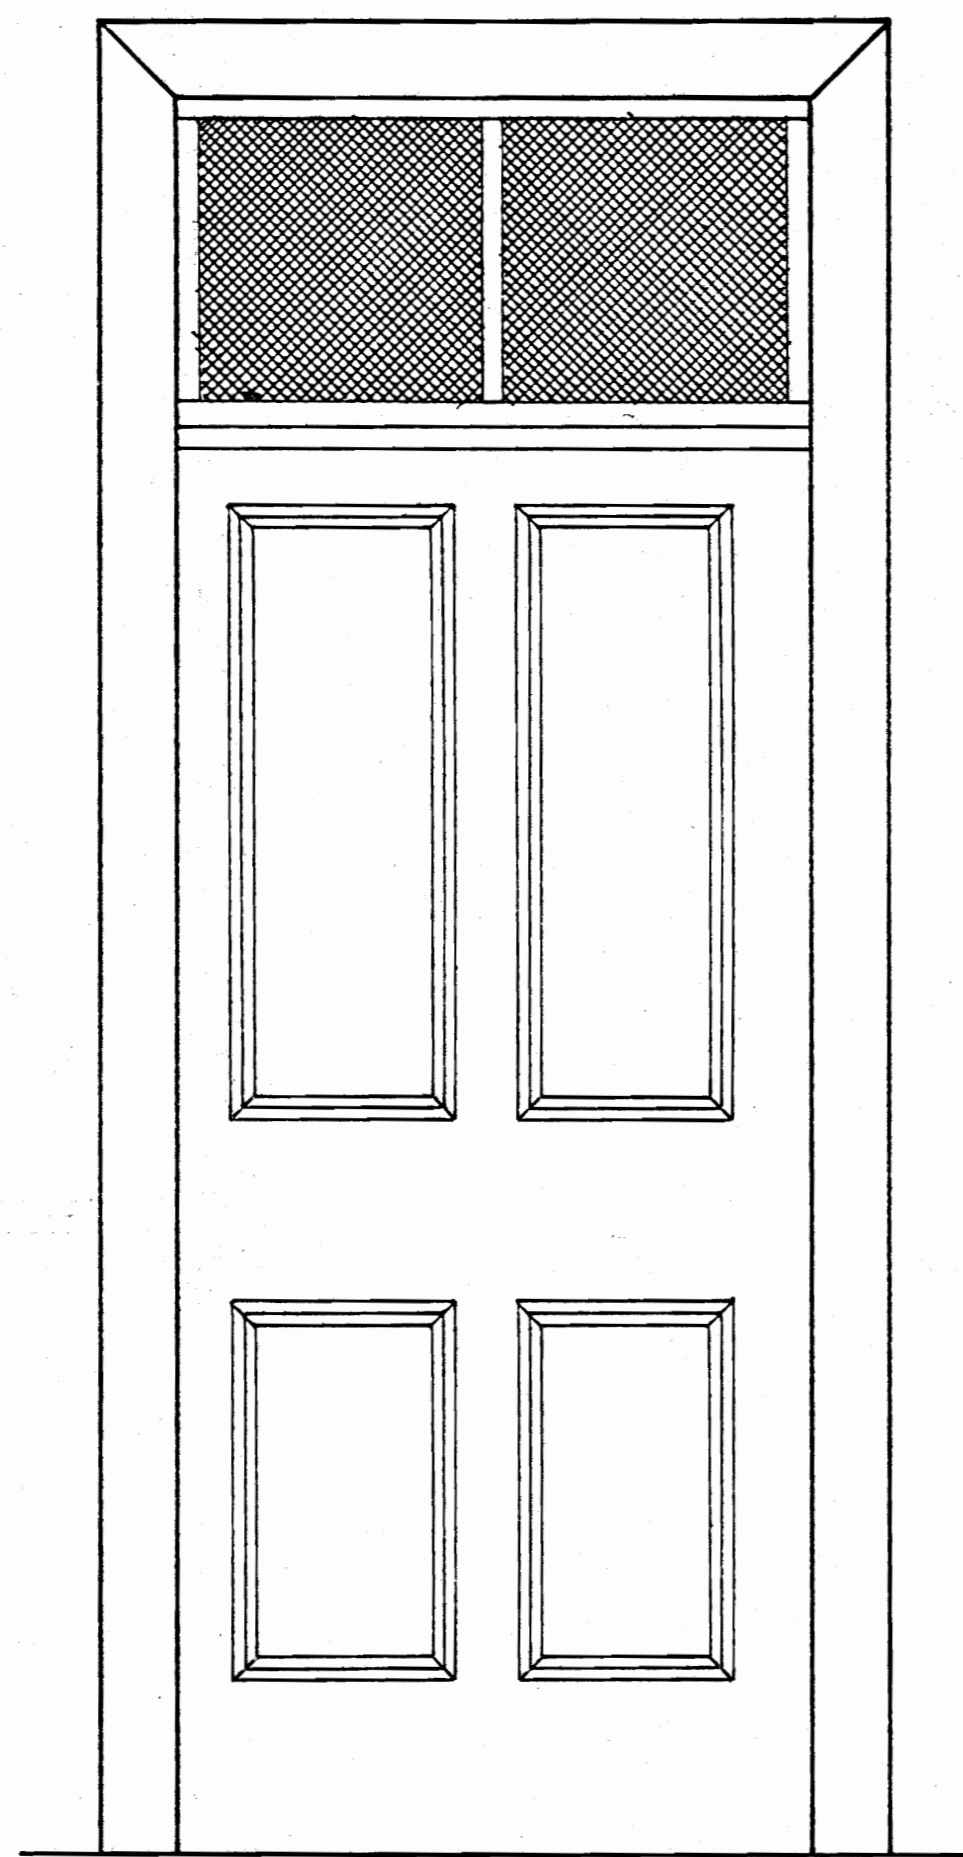


P.2

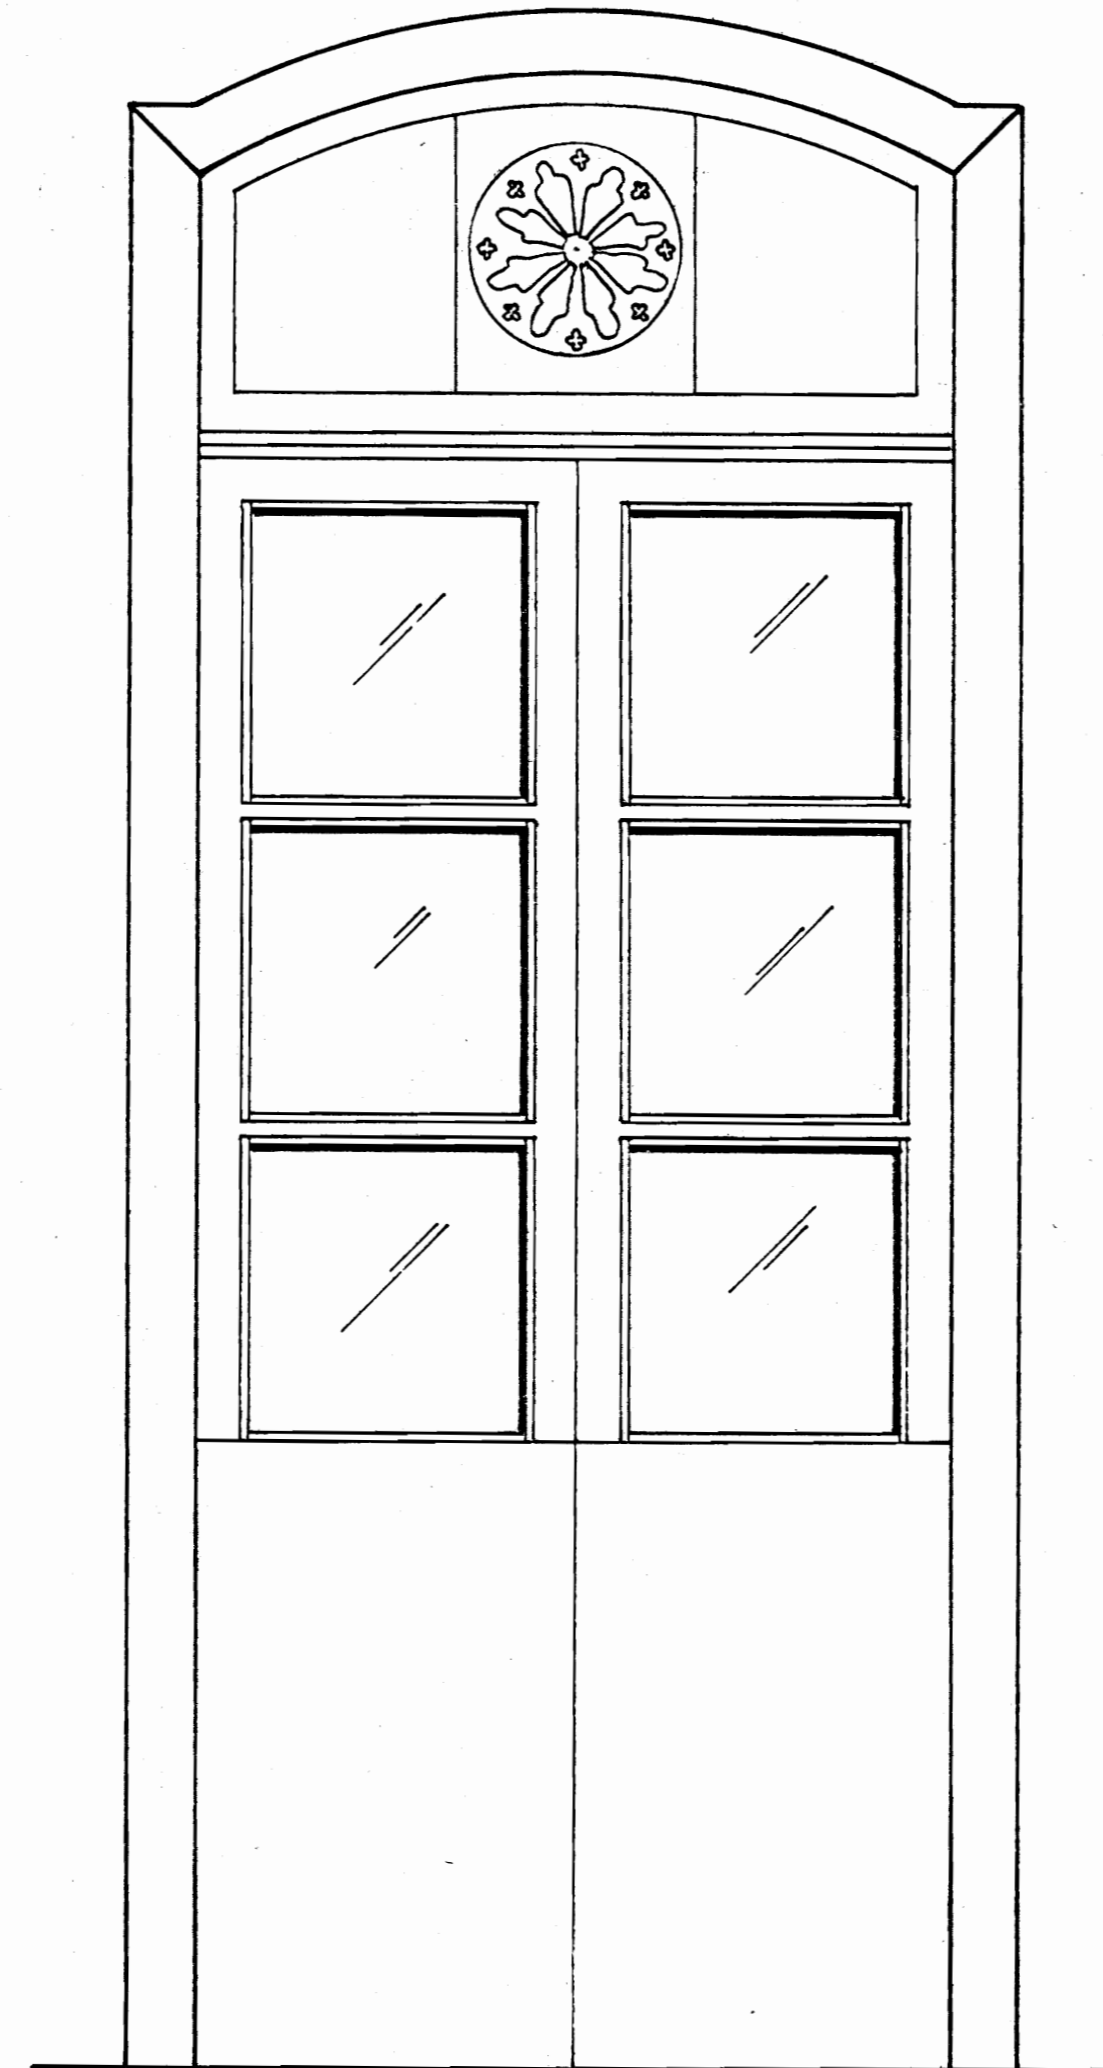

P.3

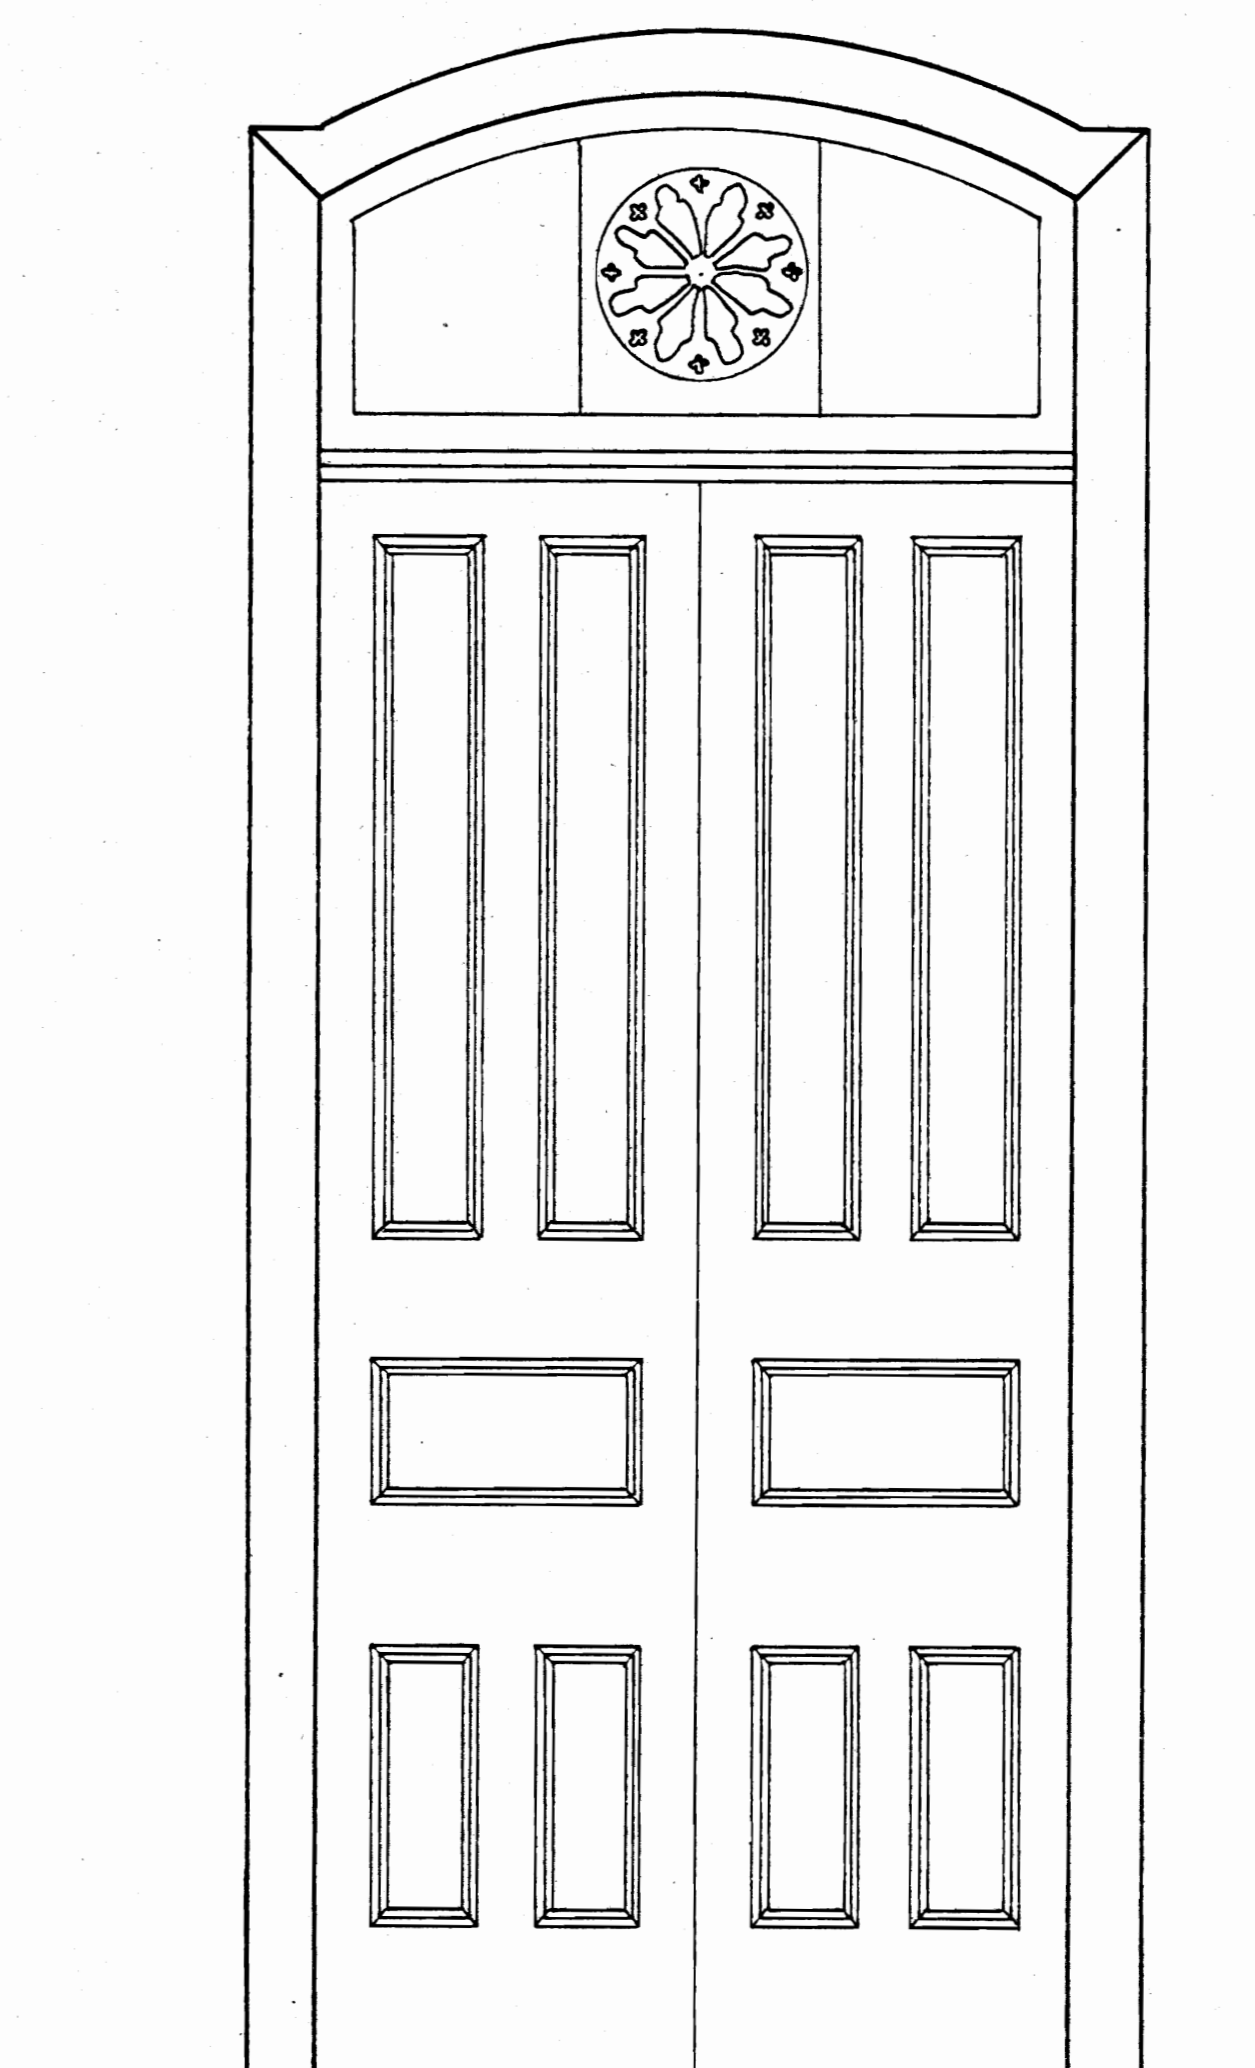


P.4

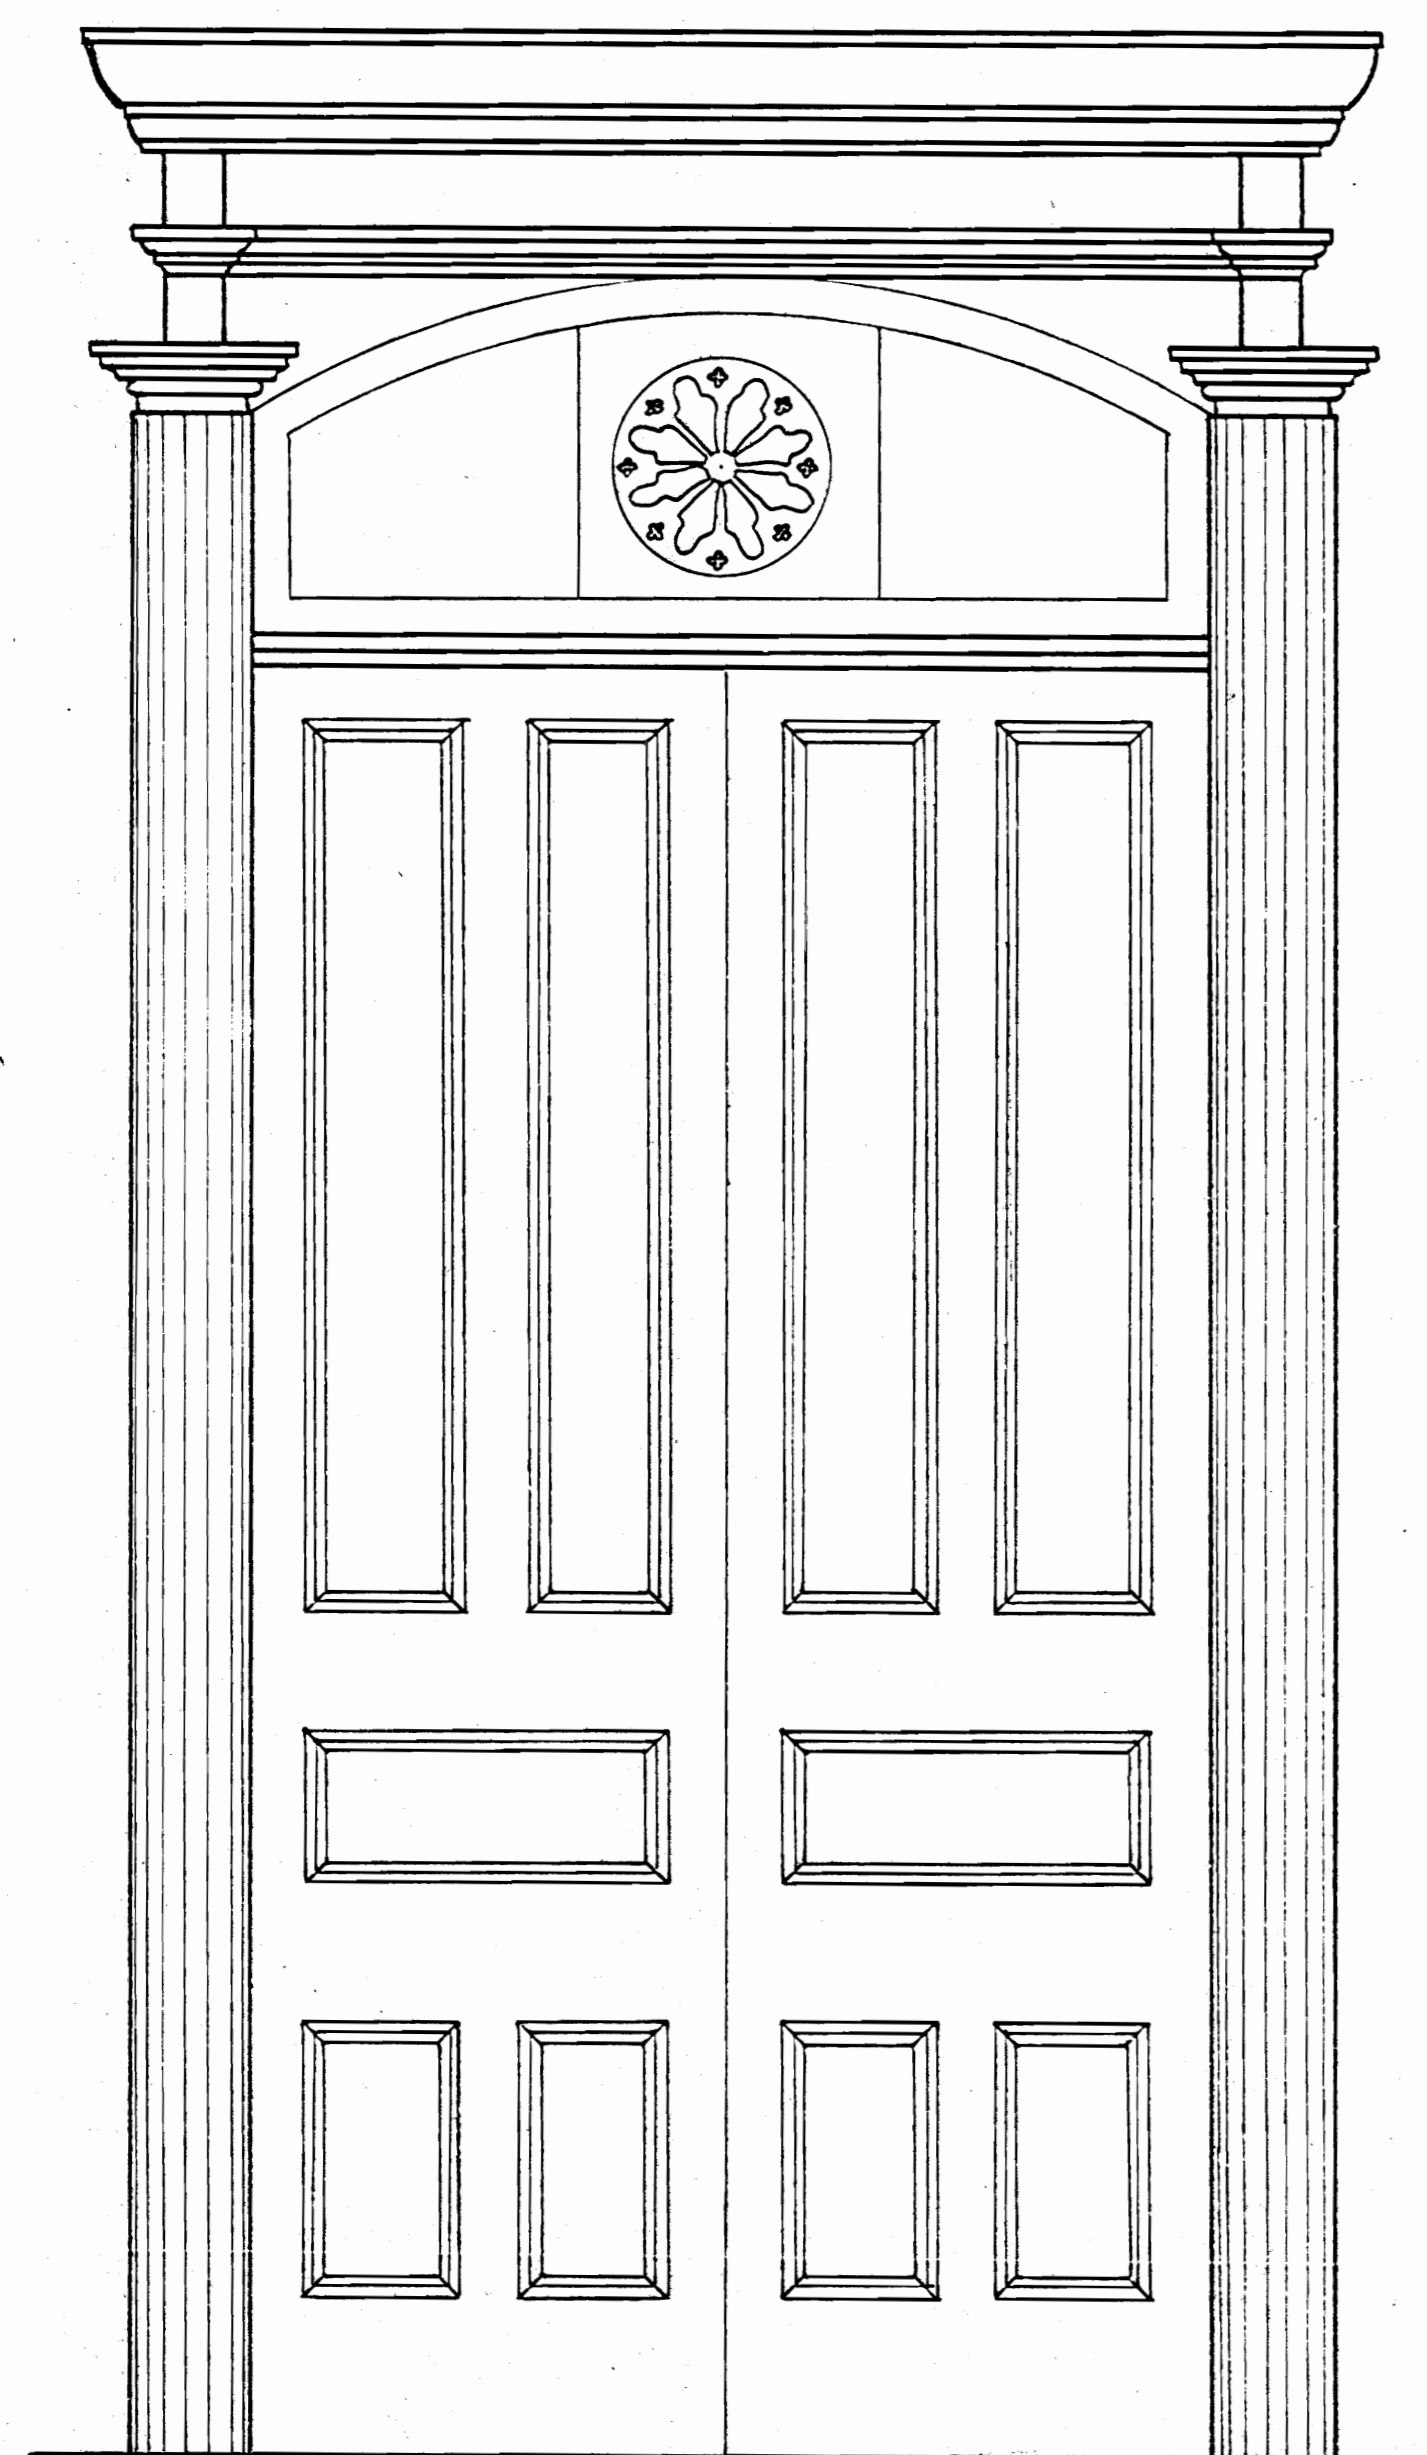


P.5


DETALLE DE PUERTAS ESC. 1:12.5

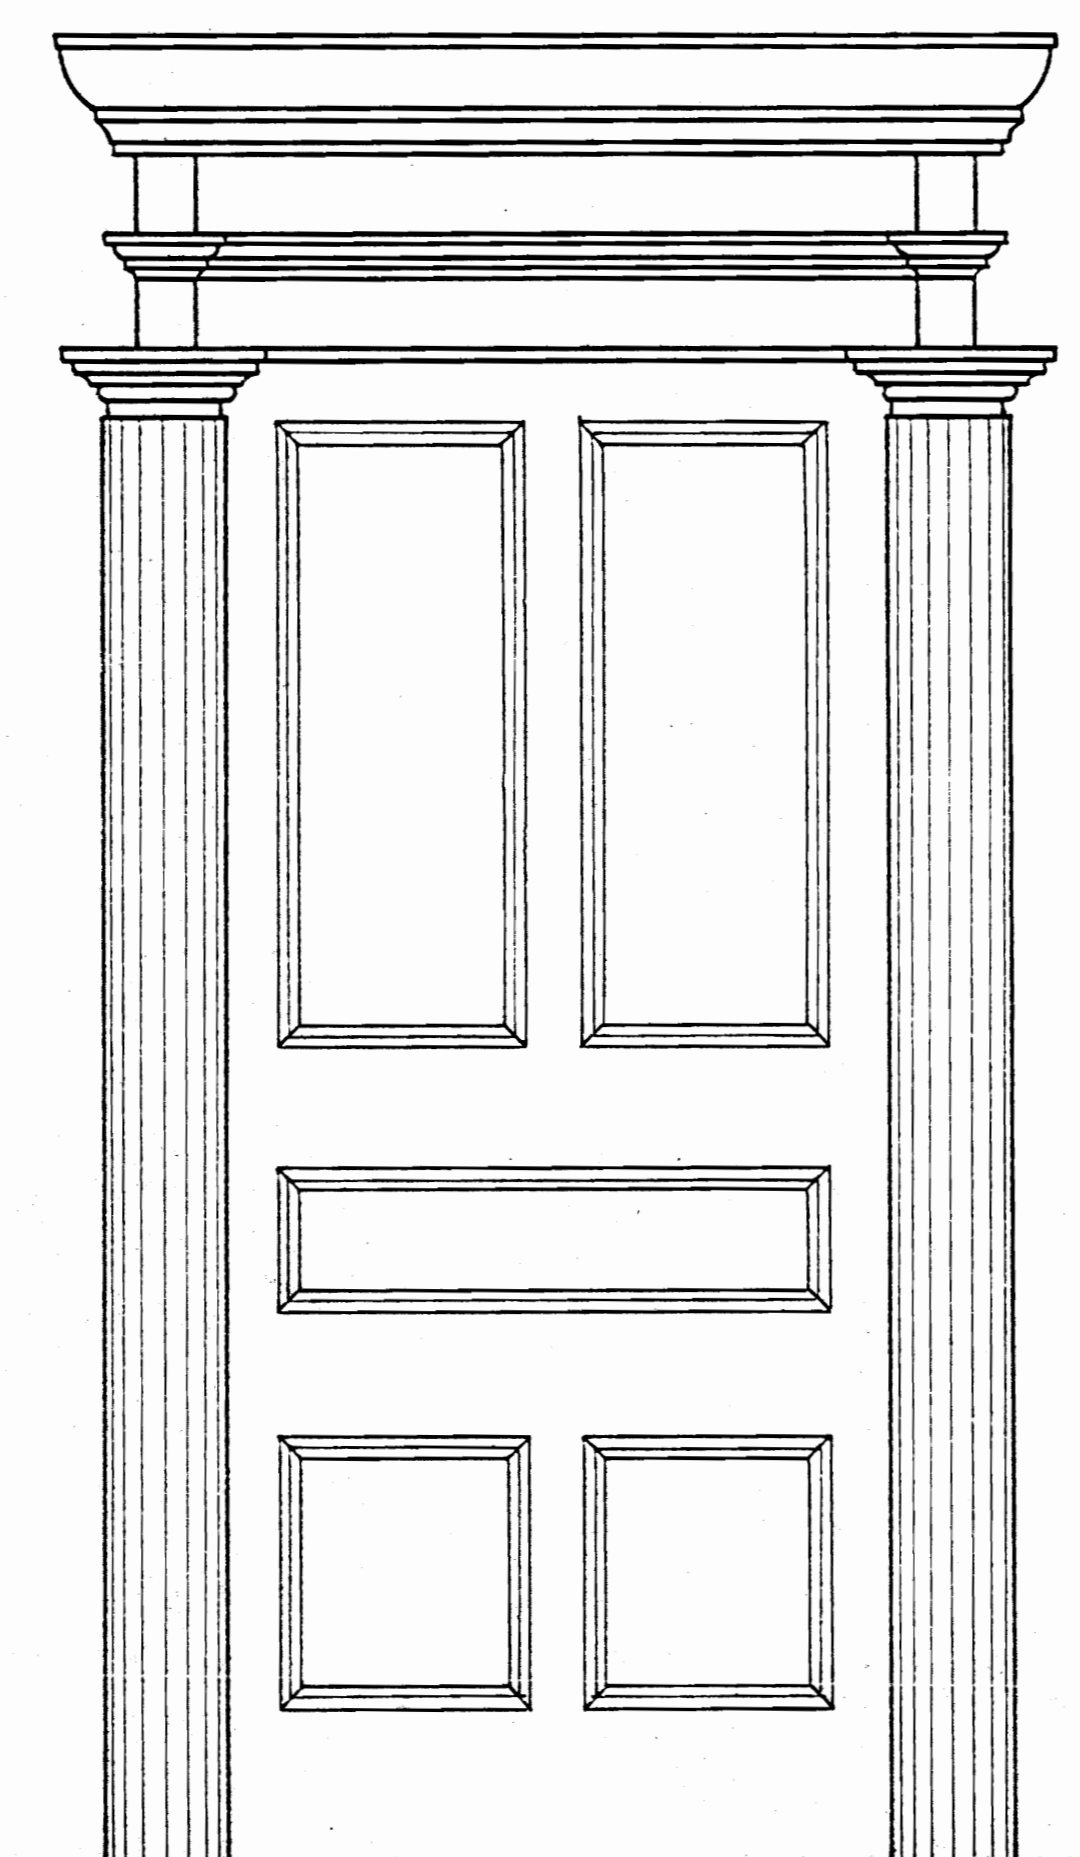

P.6

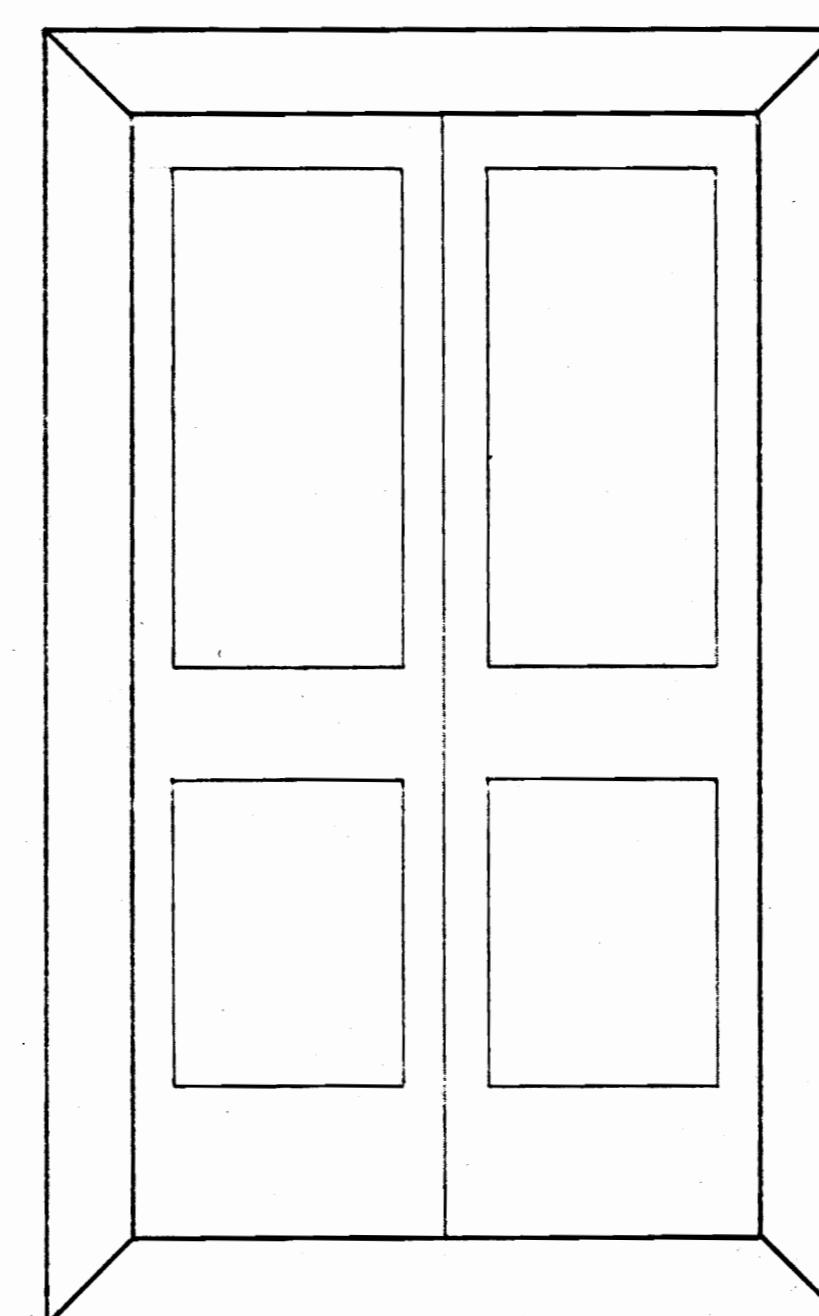

PUERTA DOS HOJAS EN VENTANAS

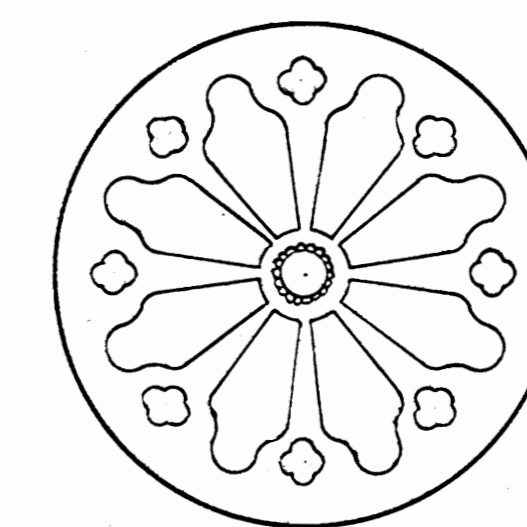

DETALLE DE VENTILA ESC. 1:5

APROBACION COMISION REVISORA DE PERMISOS DE CONSTRUCCION

PROYECTO **RESTAURACION ANTIGUA ESCUELA MOYA**

PROPIETARIO MINISTERIO DE CULTURA, JUVENTUD Y DEPORTES

PROVINCIA HEREDIA CANTON DISTRITO

ARQUITECTO SANDRA QUIROS BONILLA

DIBUJO V.H. ZUÑIGA A.

PROFESIONAL RESPONSABLE ARO. SANDRA QUIROS B.


PROFESIONAL RESPONSABLE DIRECCION TECNICA ARO. SANDRA QUIROS B.

INFORMACION REGISTRO PUBLICO


PROPIETARIO Nº CATASTRO SITA

CONTENIDO DETALLES


ESCALA INDICADA FECHA NOV.94 LAMINA 18-20

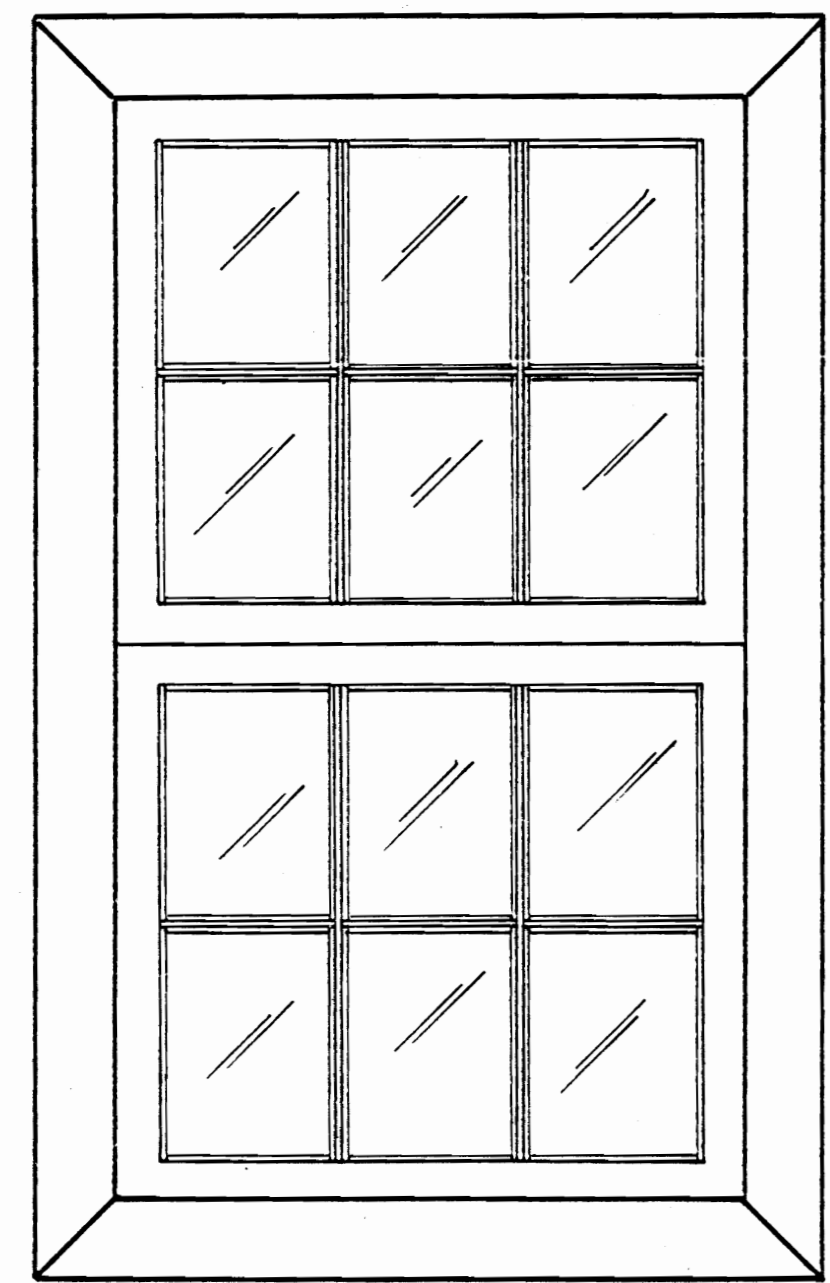


V.1

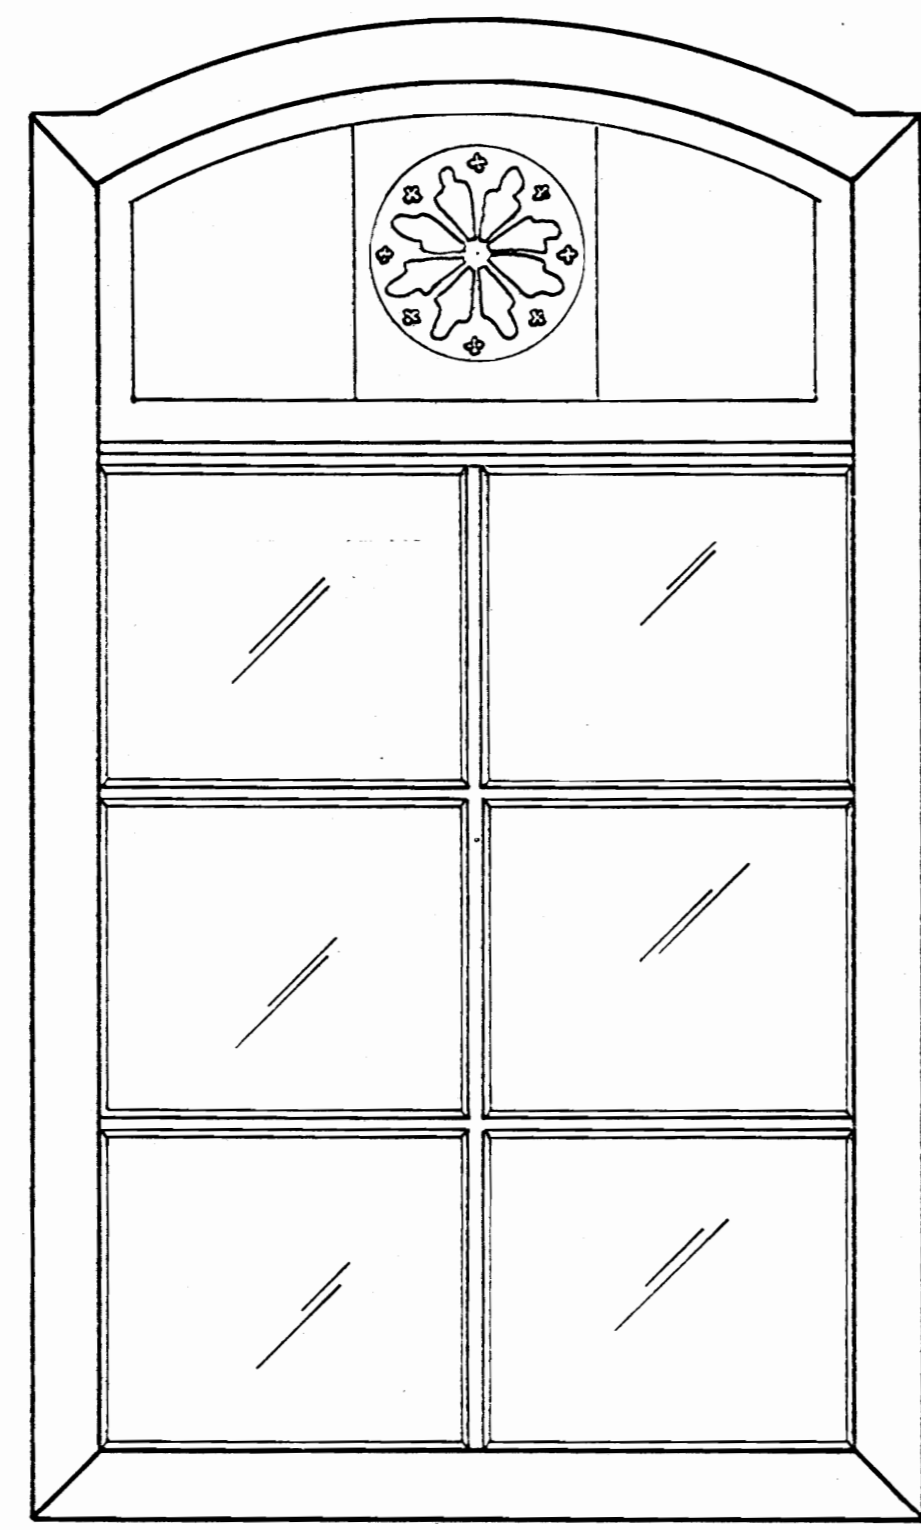

V.2

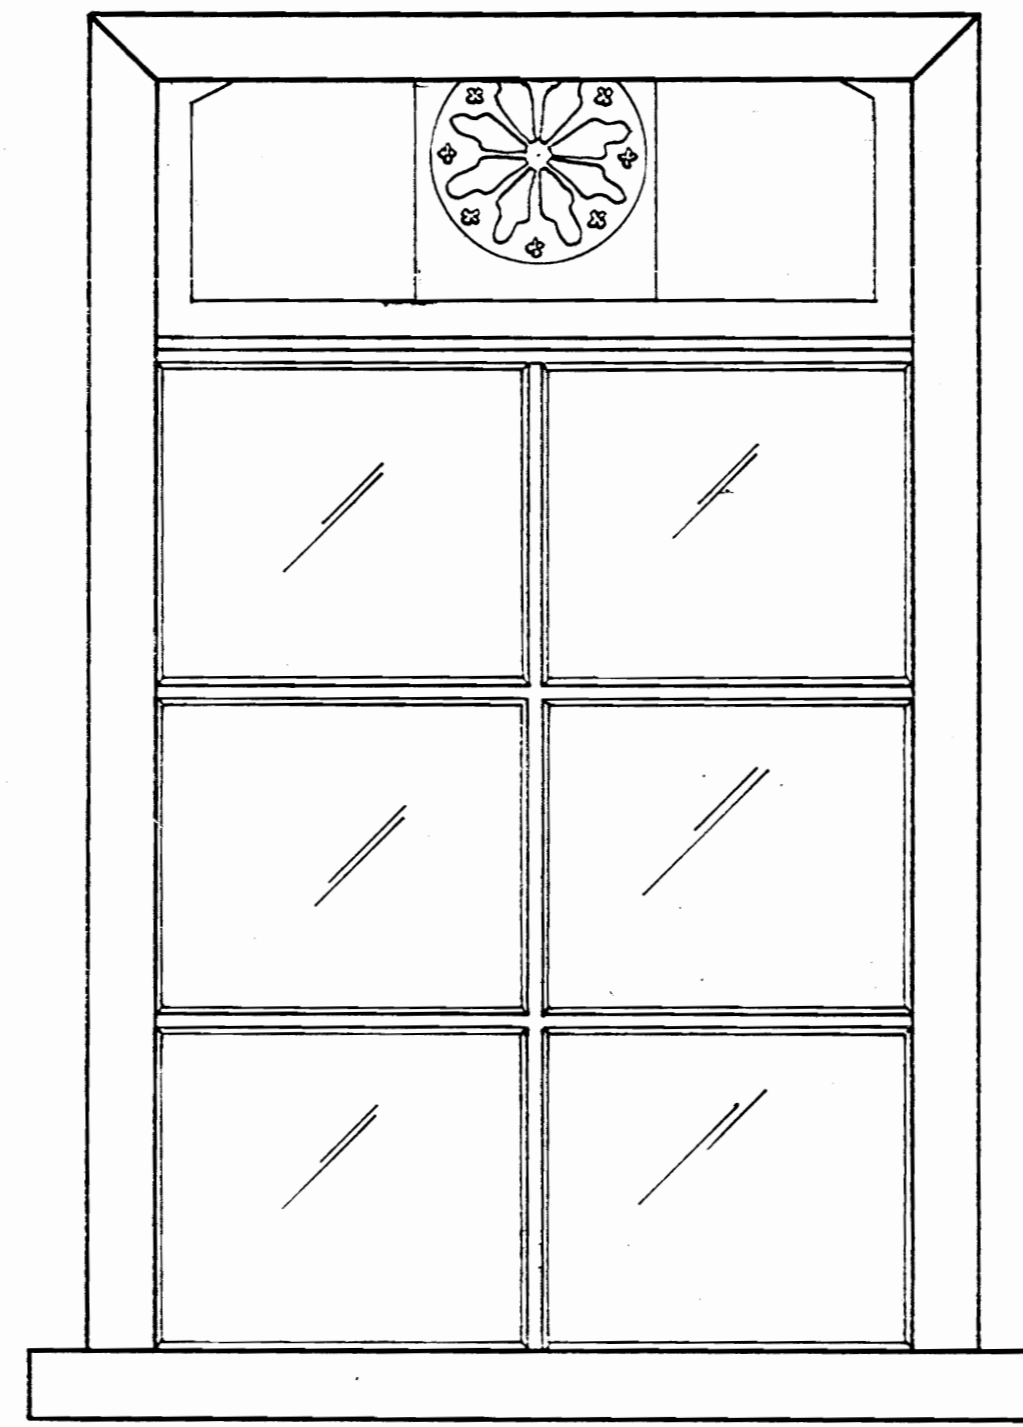


V.3

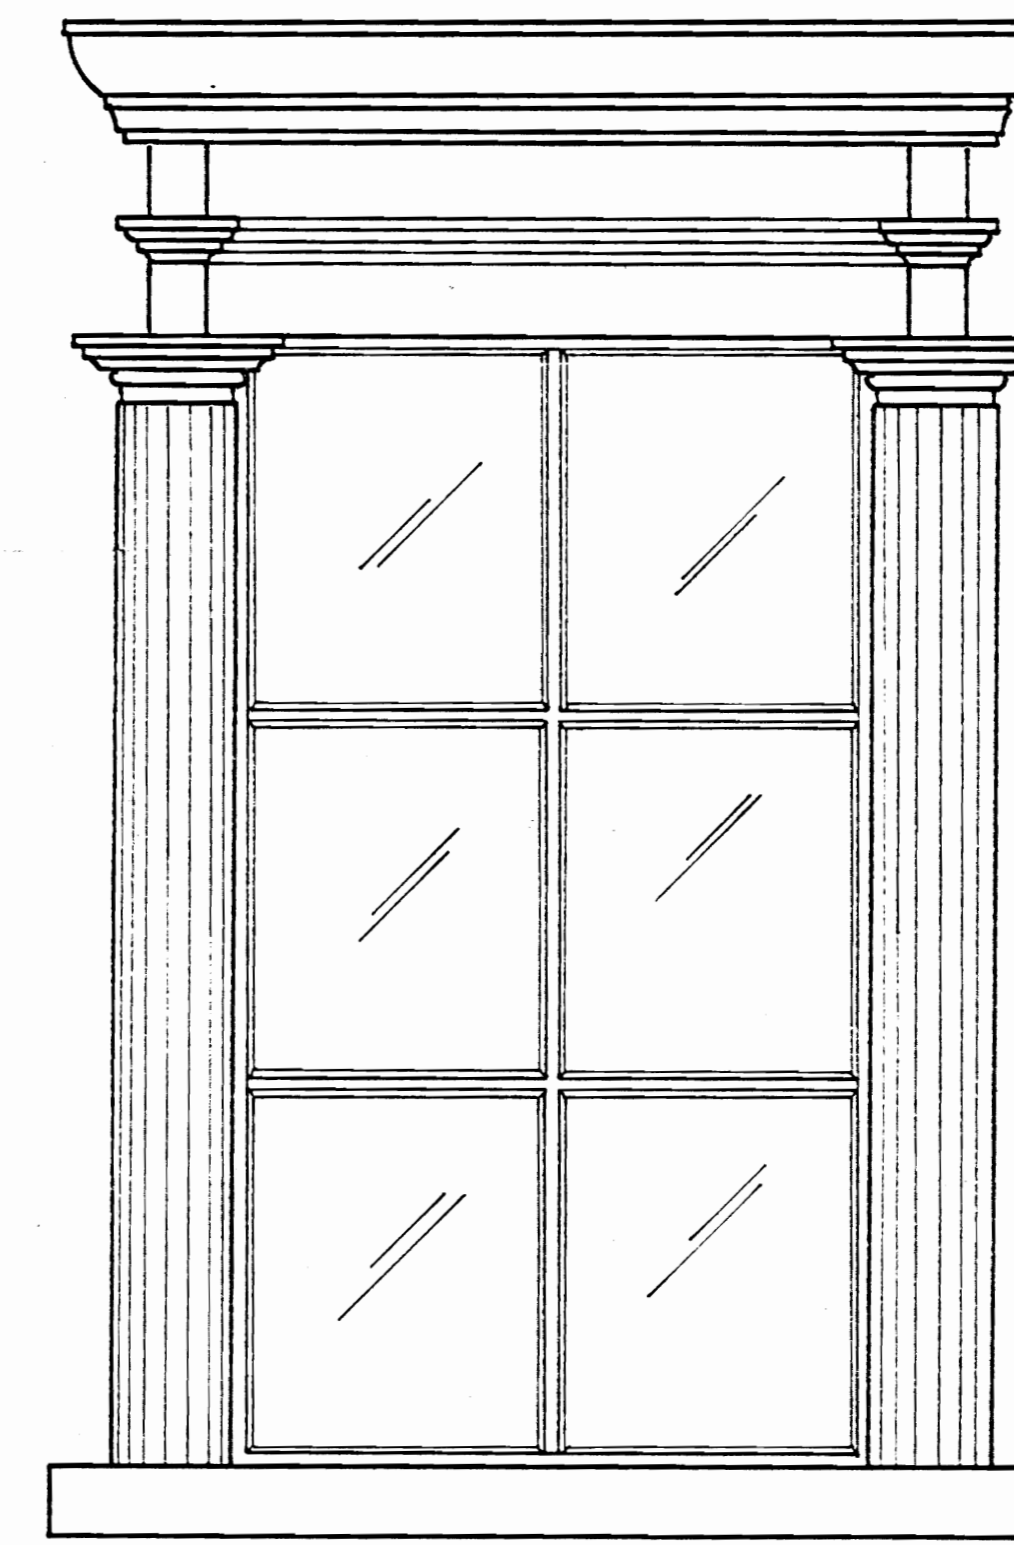


V.4


DETALLES DE VENTANAS ESC. 1:12,5

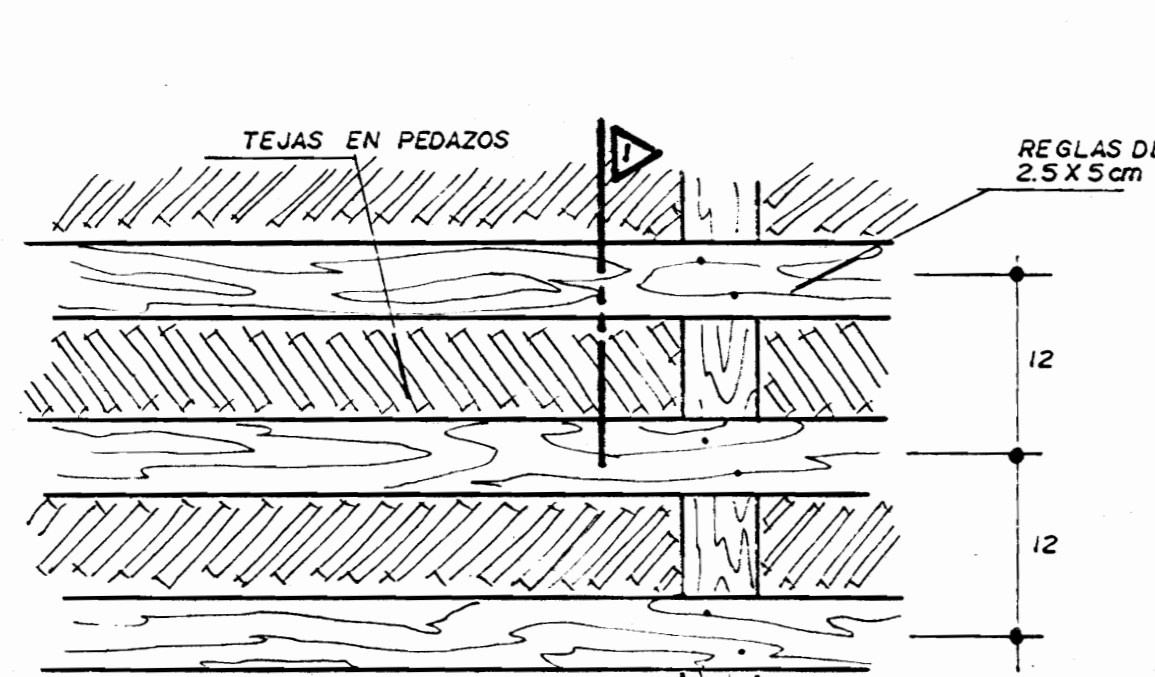


DET. PARED DE BAHAREQUE TIPO M.2 ESC. 1:5

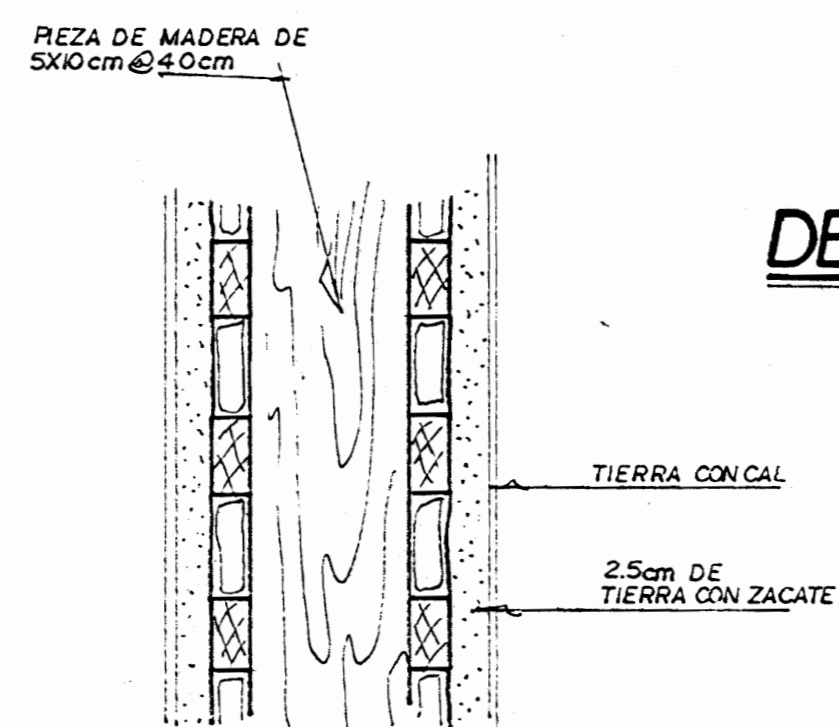


SECCION 1. ESC. 1:5

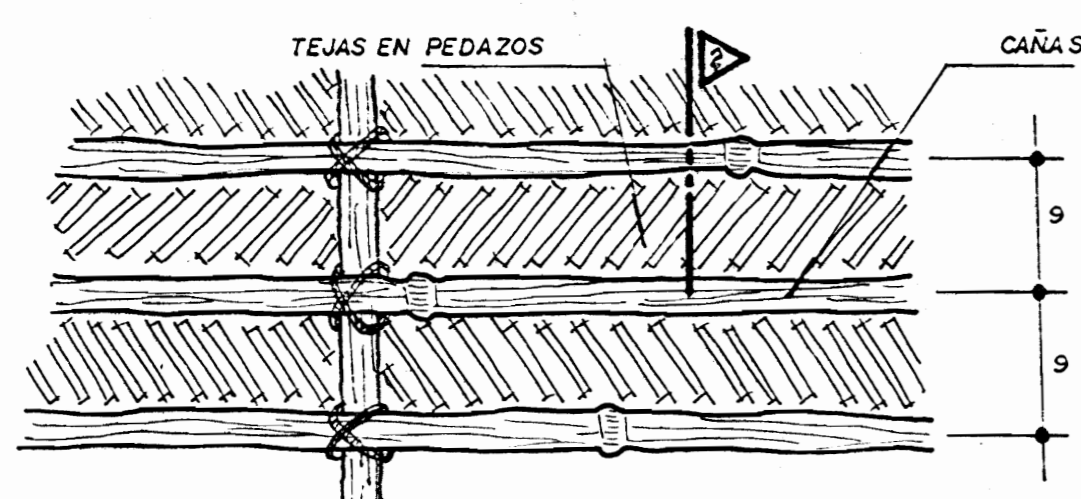


DET. PARED DE BAHAREQUE TIPO M.1 ESC. 1:5

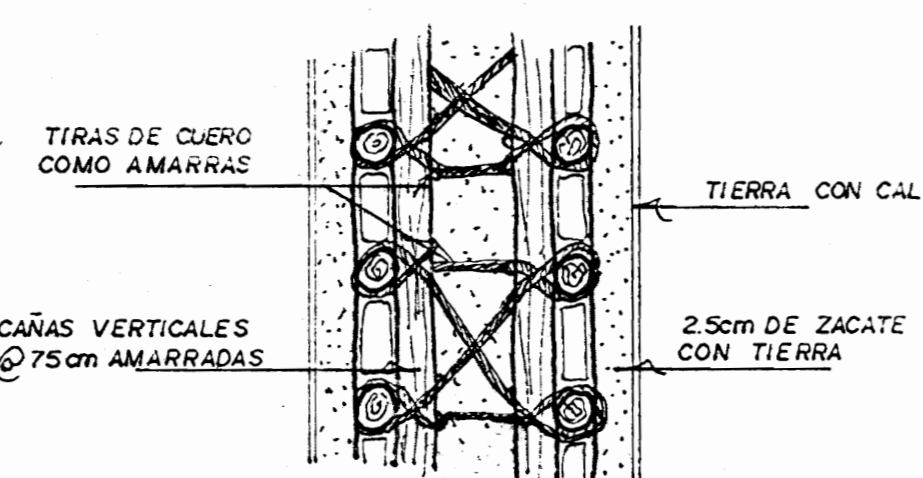

SECCION 2. ESC. 1:5

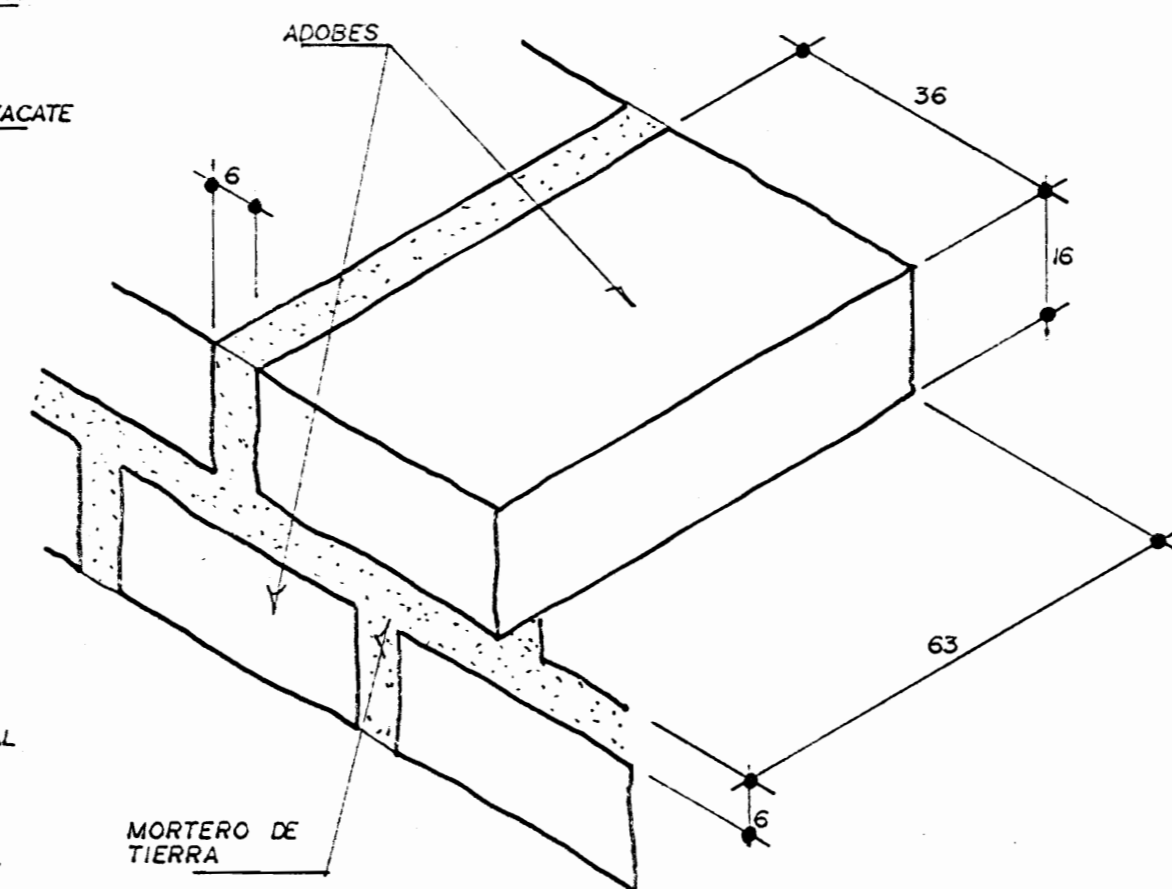


DET. DE ADOBES ESC. 1:10

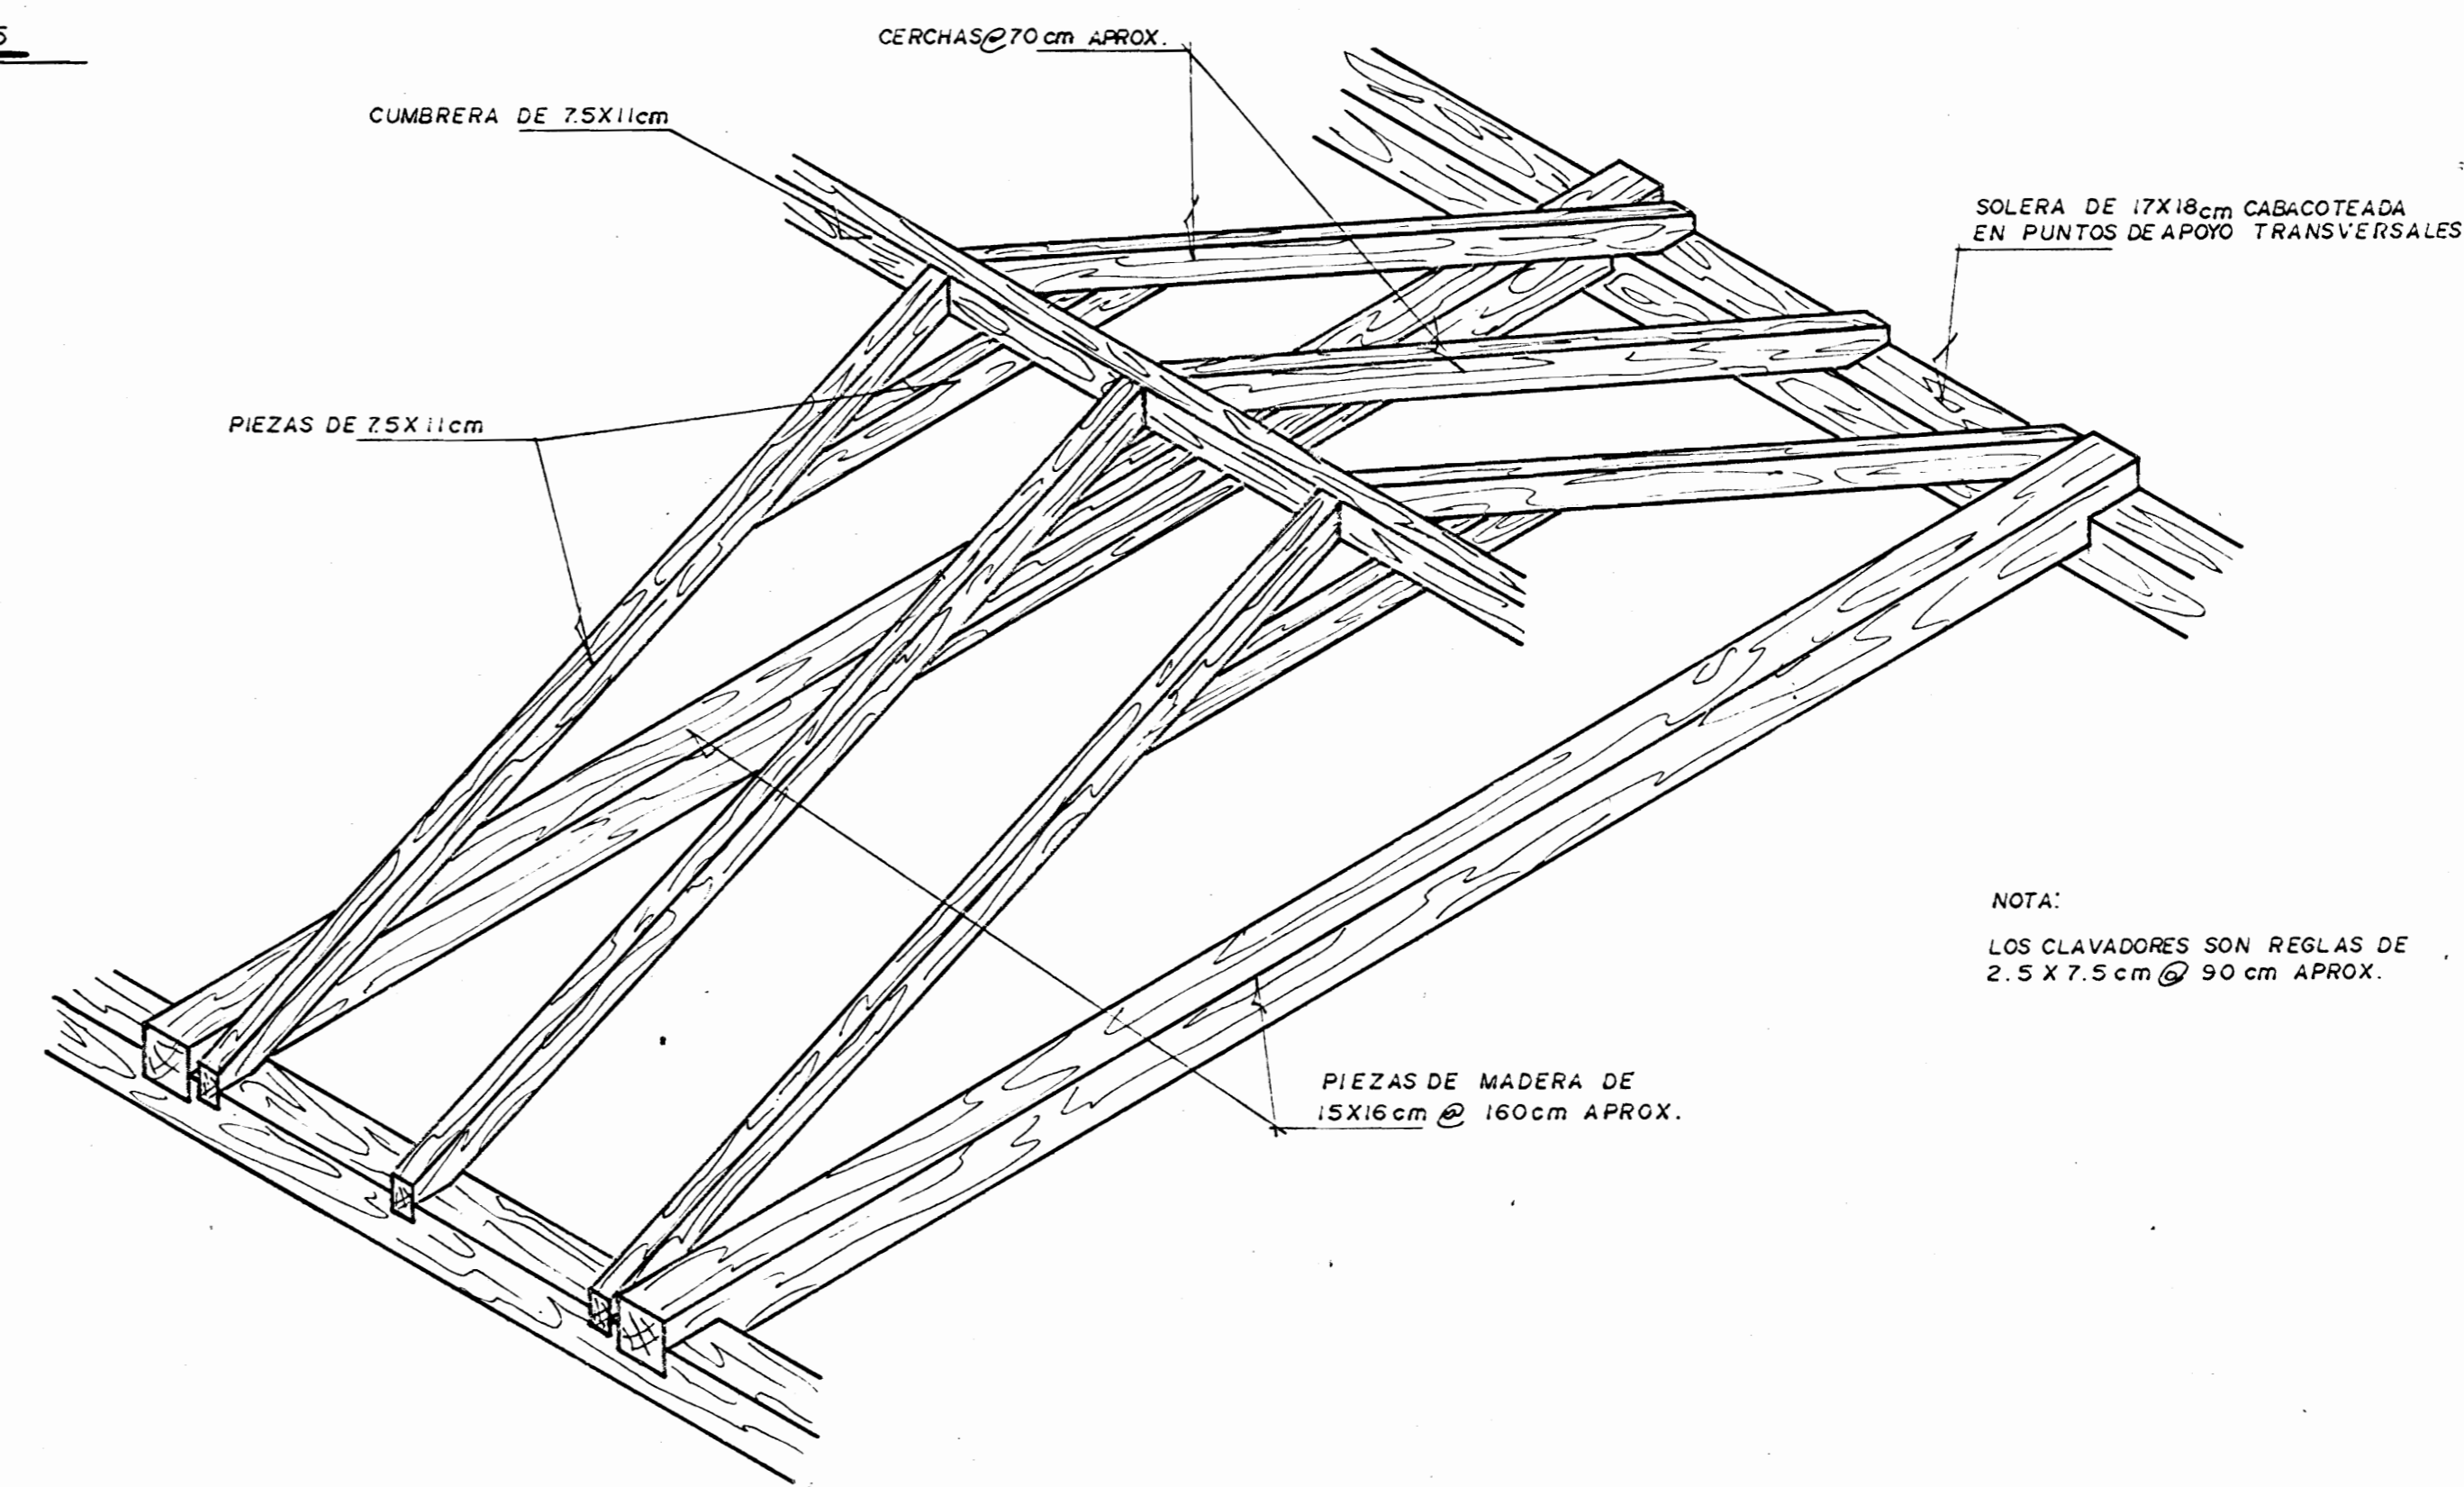

DETALLE DE CERCHAS ESC. 1:20

NOTA:
LOS CLAVADORES SON REGLAS DE 2.5 X 7.5 cm @ 90 cm APROX.

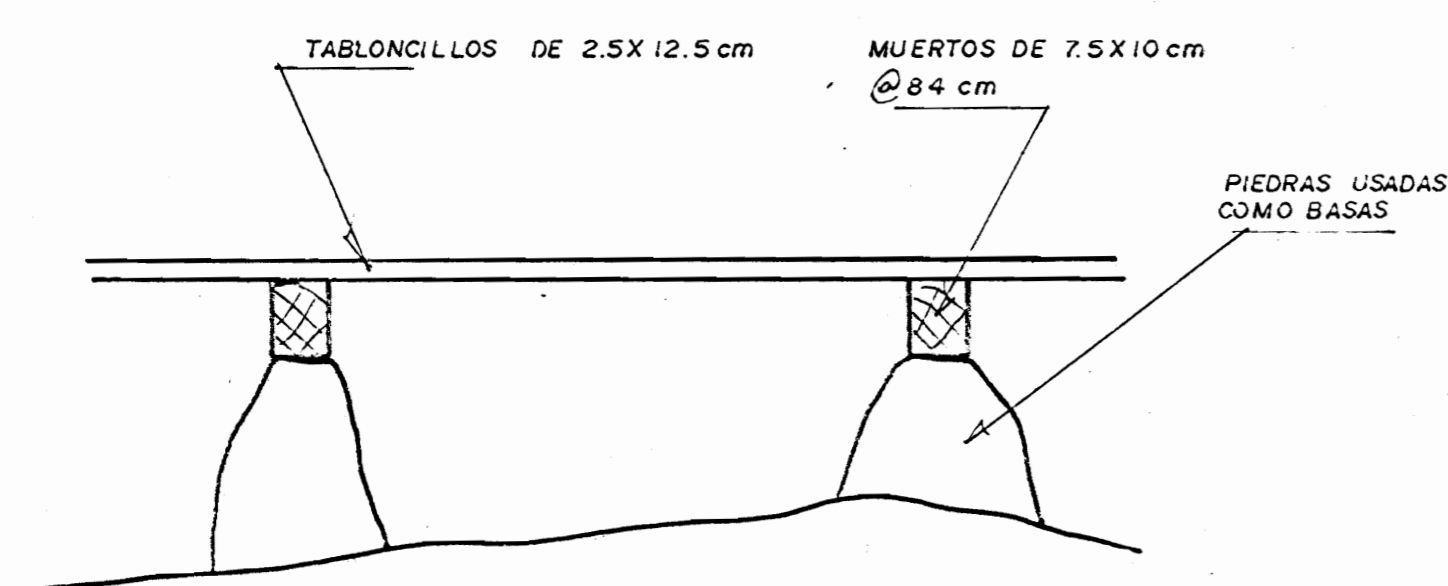

DETALLE DE PISO ESC. 1:10

APROBACION COMISION REVISORA DE PERMISOS DE CONSTRUCCION

PROYECTO
RESTAURACION ANTIGUA ESCUELA MOYA

PROPIETARIO
MINISTERIO DE CULTURA, JUVENTUD Y DEPORTES.

PROVINCIA HEREDIA CANTON DISTRICTO

ARQUITECTO
SANDRA QUIROS BONILLA

DIBUJO
V.H ZUÑIGA A.

PROFESIONAL RESPONSABLE
ARO. SANDRA QUIROS B.

PROFESIONAL RESPONSABLE DIRECCION TECNICA
ARO. SANDRA QUIROS B.


INFORMACION REGISTRO PUBLICO

PROPIETARIO
N.C. CATASTRO
SITA


CONTENIDO
DE TALLERES

ESCALA FECHA LAMINA


INDICADA NOV, 94 19 - 20

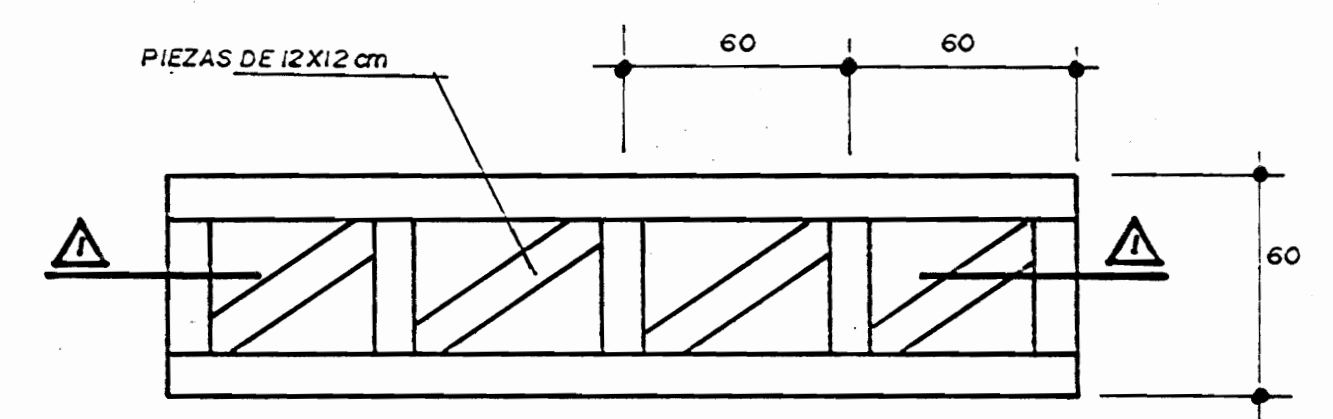


PLANTA

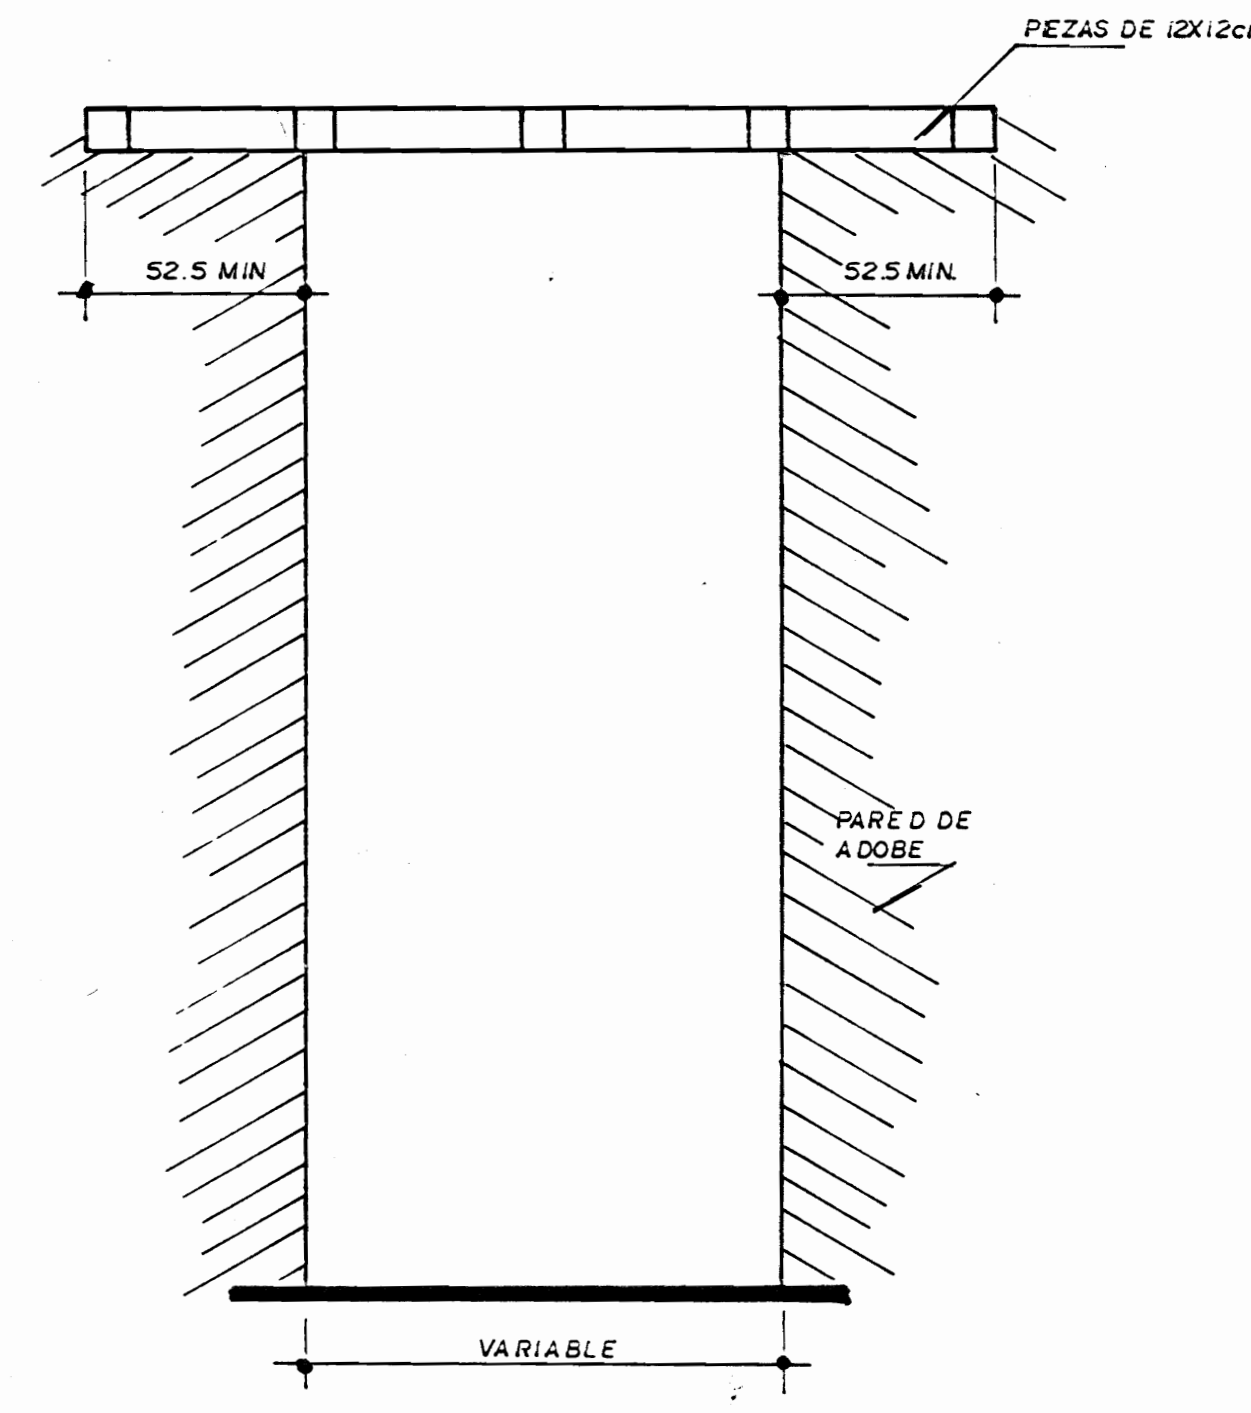


CORTE I-I
SOPORTE PARA DINTEL DE PUERTA
ESC. 1 : 20

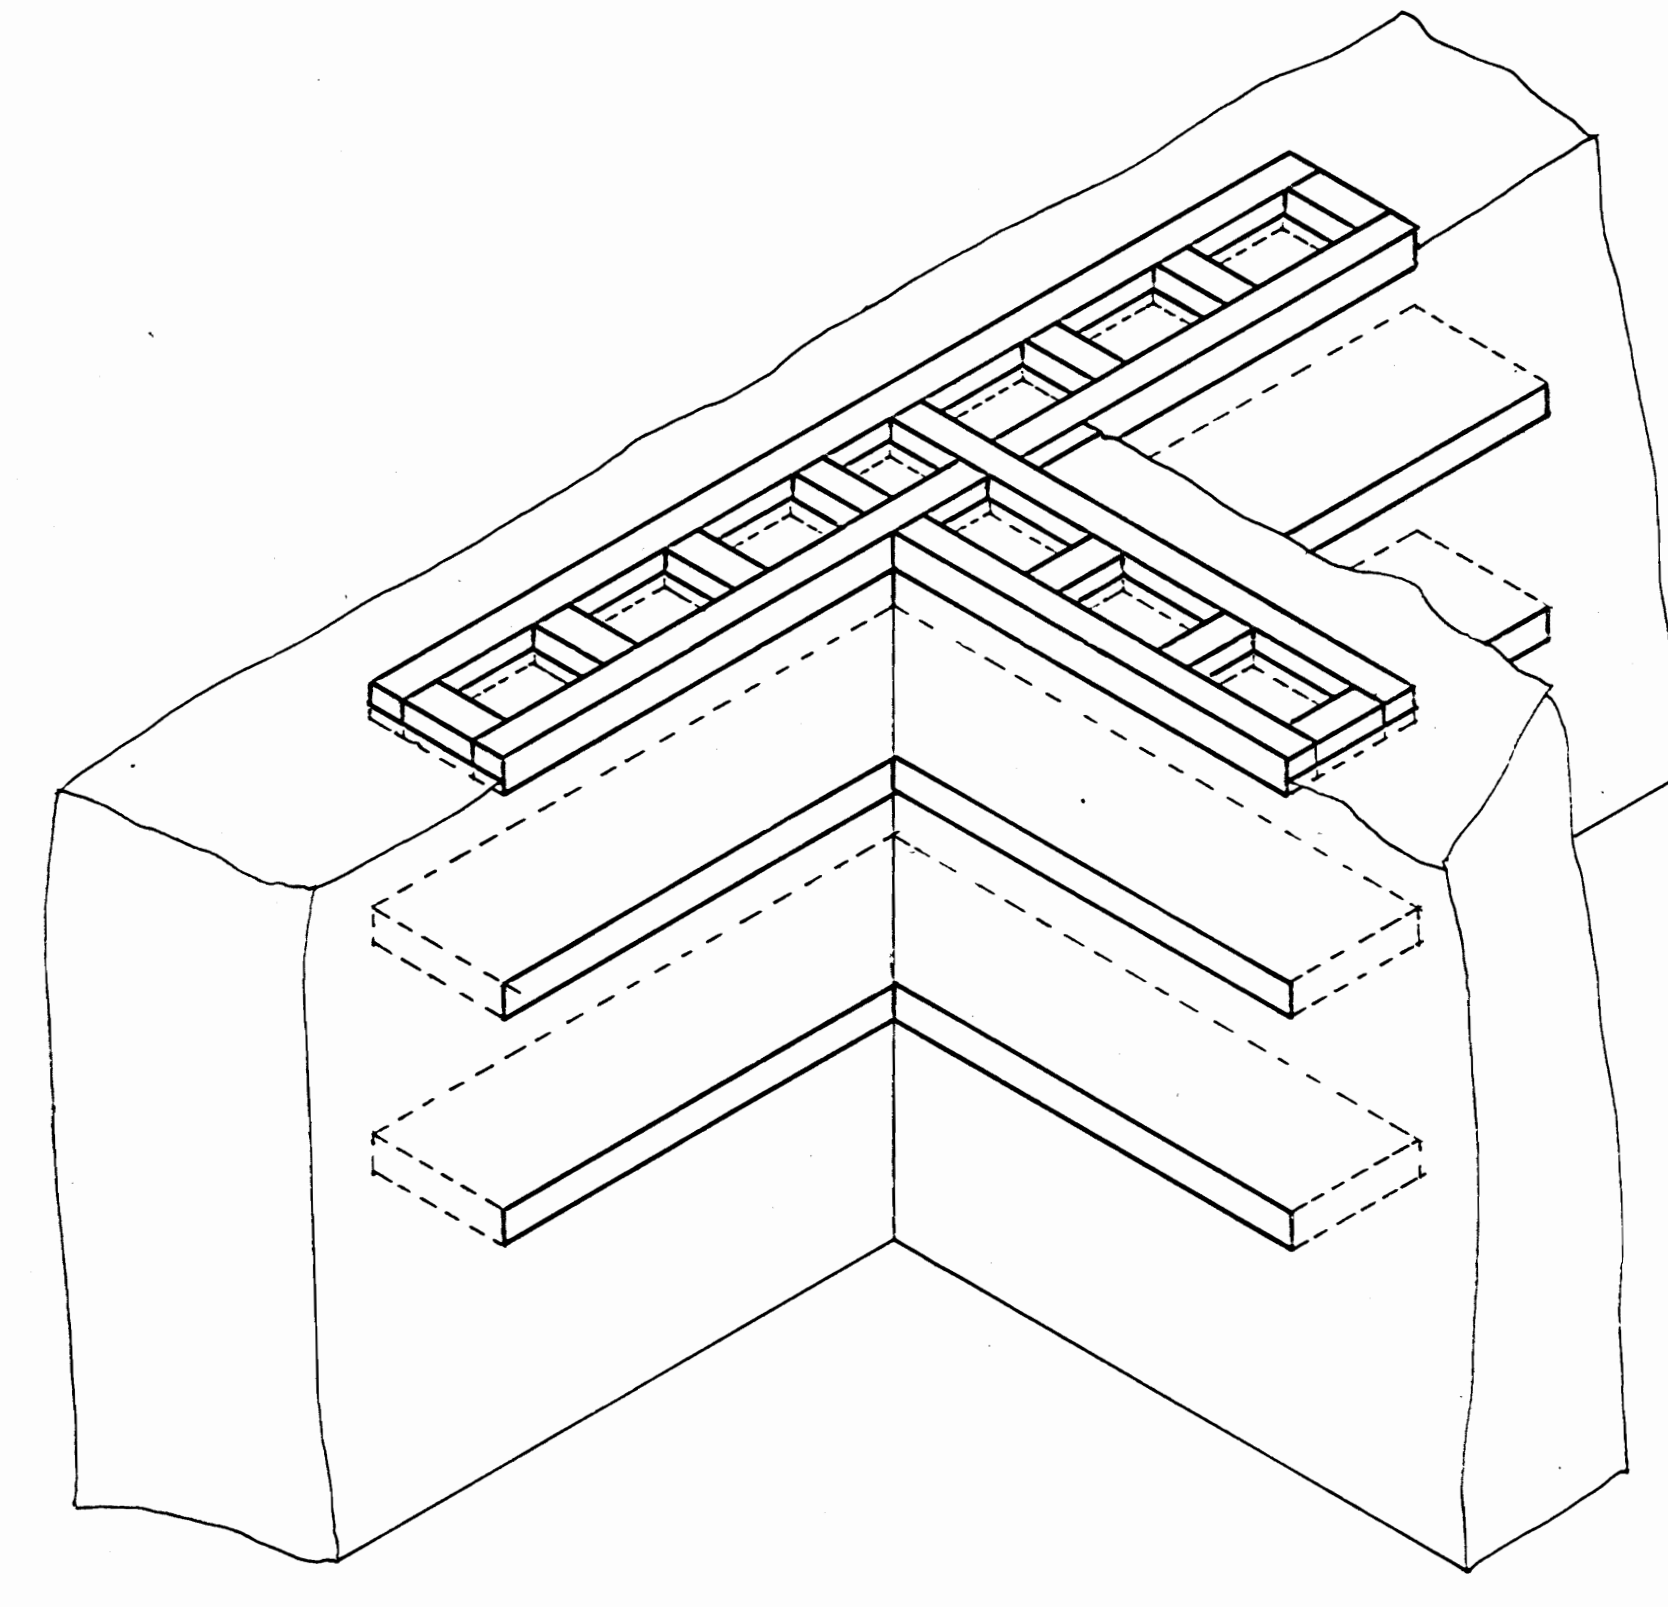


ISOMETRICO
REFUERZO DE JUNTAS EN PAREDES DE ADOBES ESC. 1 : 20

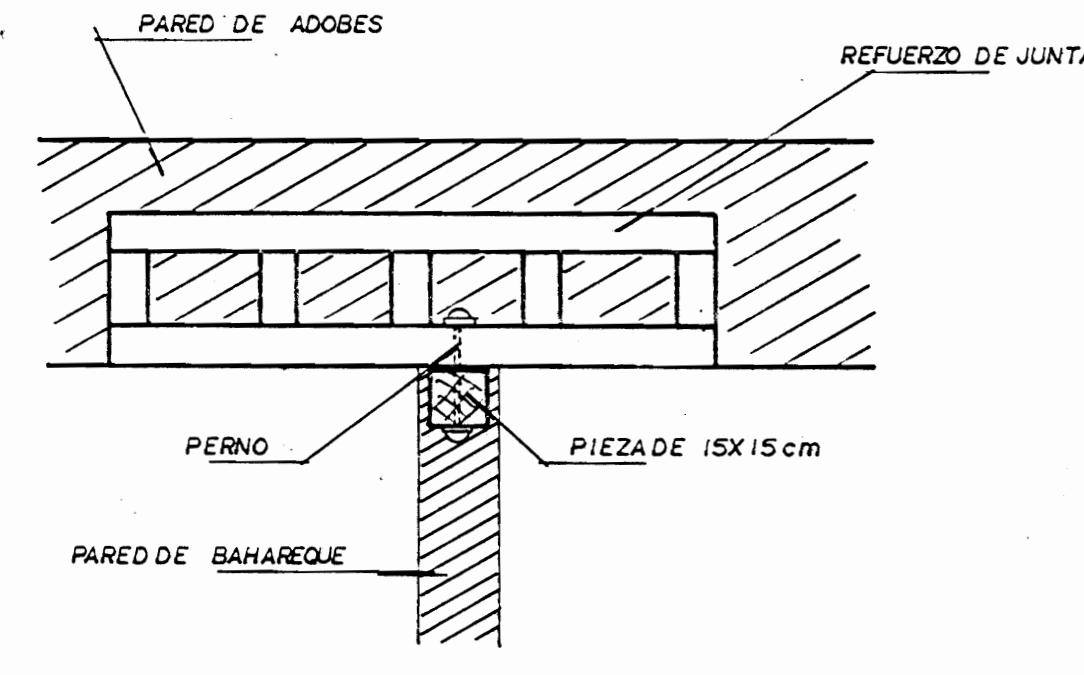

REFUERZO PARA JUNTA DE PARED
DE ADOBE CON BAHAREQUE ESC. 1 : 20

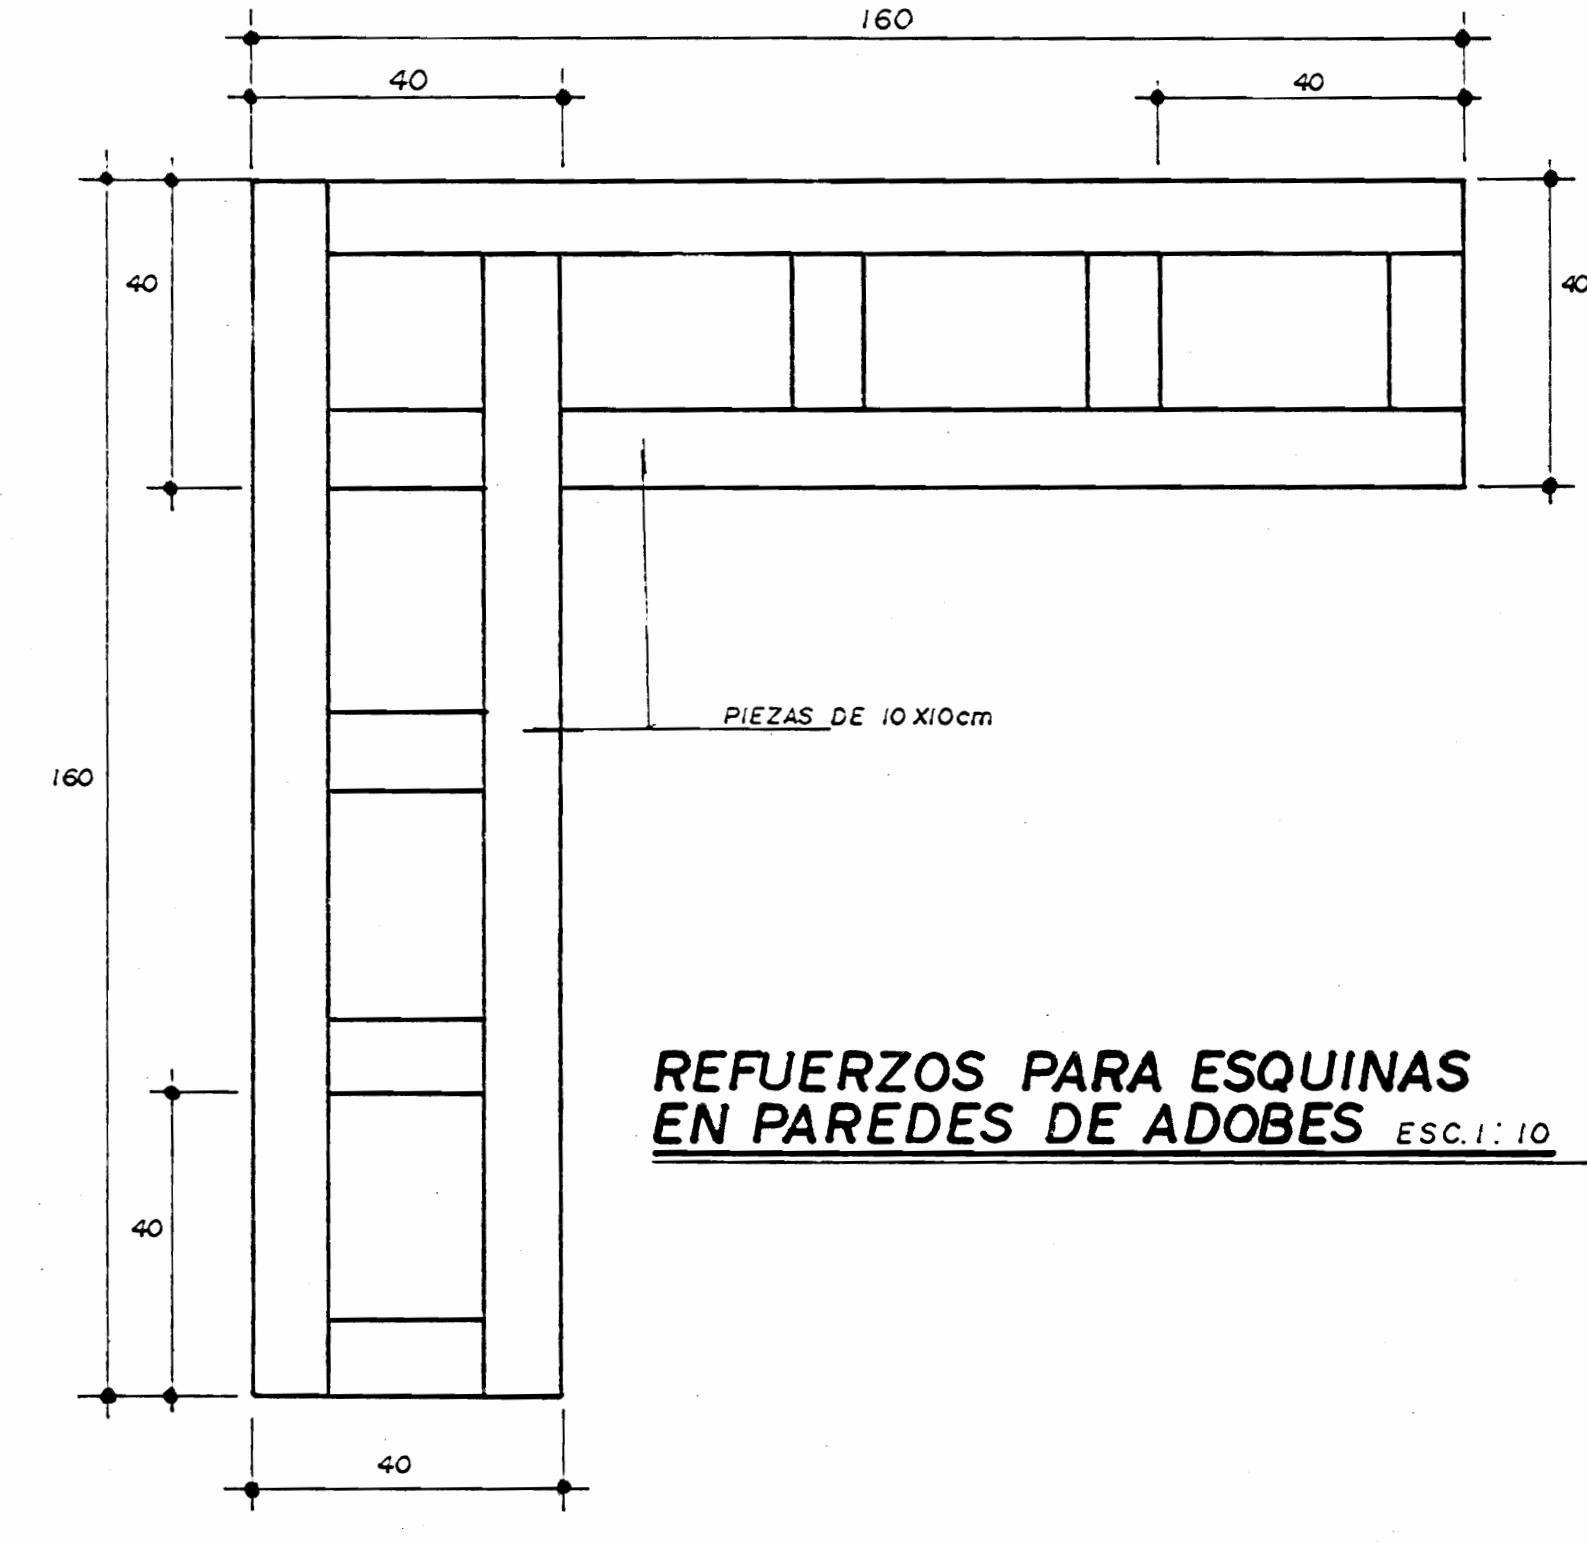

REFUERZOS PARA ESQUINAS
EN PAREDES DE ADOBES ESC. 1 : 10

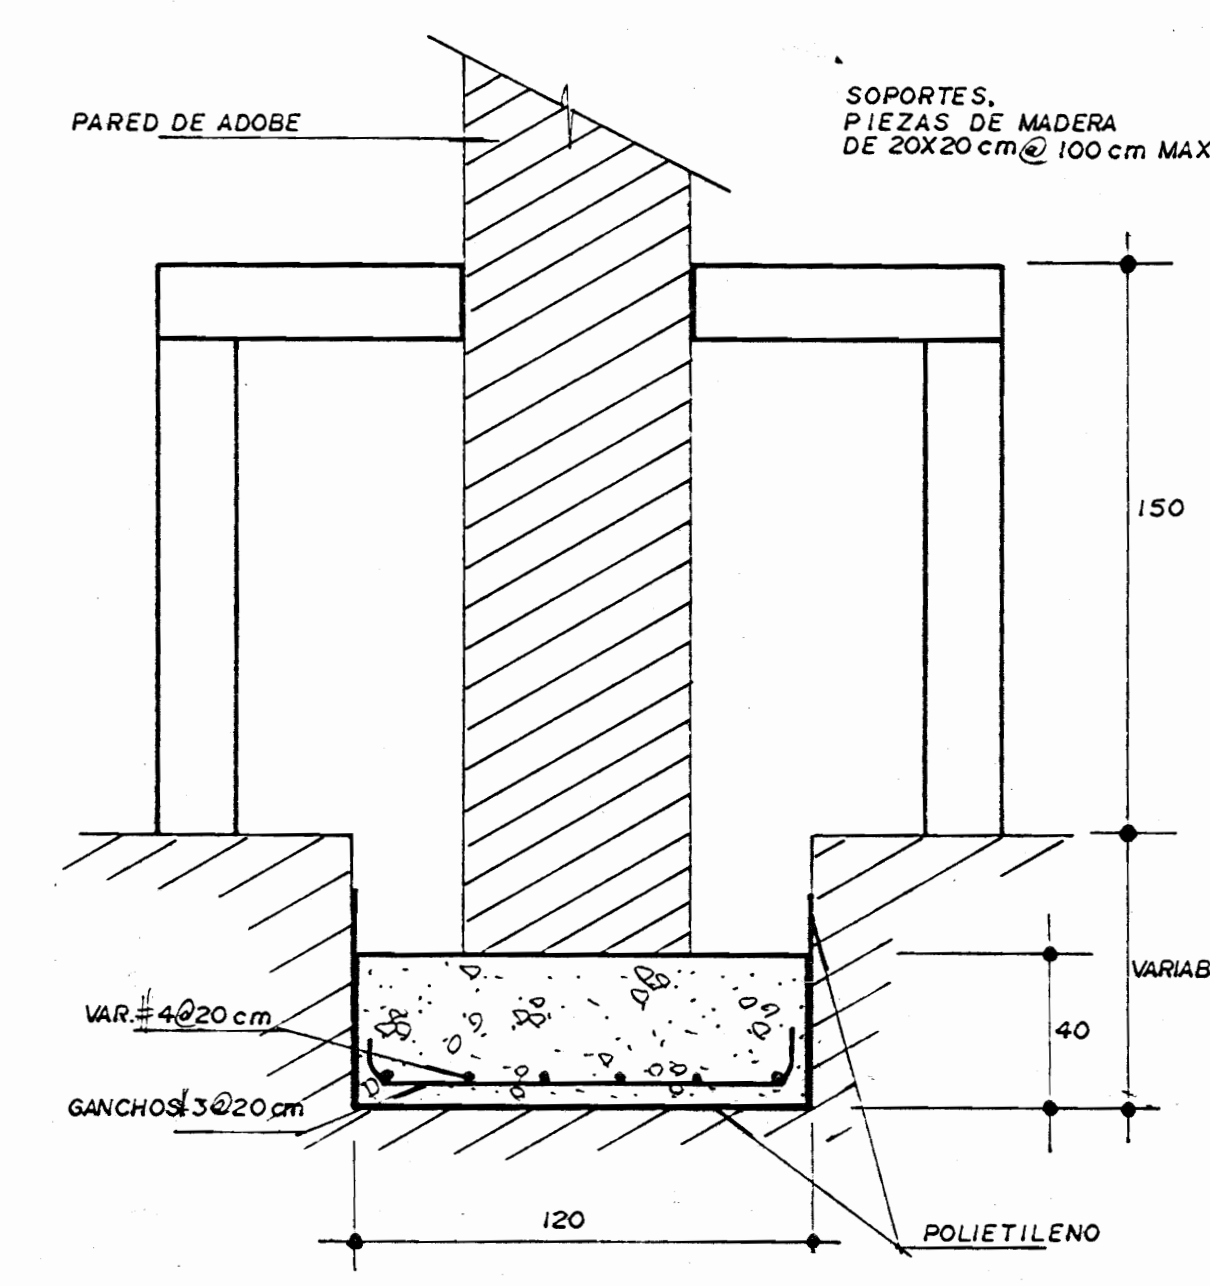

DETALLE DE CIMENTO ESC. 1 : 20

NOTAS:

- LA ZANJA PARA EL CIMENTO DEBERA DE ABRIRSE DE FORMA INTERCALADA A CADA 100cm MAX CON UN LARGO MAXIMO DE UN METRO. (VER DETALLE)
- EN CADA UNION DE GORREA DEL CIMENTO APLICAR EPÓXICO ADHESIVO INTEGRADOR DE CONCRETO VIEJO A NUEVO.
- LAS PAREDES ENCALARAN DE ACUERDO CON ESPECIFICACIONES

APROBACION COMISION REVISORA DE PERMISOS DE CONSTRUCCION

PROYECTO
RESTAURACION ANTIGUA ESCUELA MOYA

PROPIETARIO
MINISTERIO DE CULTURA, JUVENTUD Y DEPORTES.

PROVINCIA HEREDIA CANTON DISTRITO

ARQUITECTO
SANDRA QUIROS BONILLA

DIBUJO
V.H. ZUÑIGA A.

PROFESIONAL RESPONSABLE
ARO SANDRA QUIROS B.

PROFESIONAL RESPONSABLE DIRECCION TECNICA
ARO SANDRA QUIROS B.

INFORMACION REGISTRO PUBLICO

PROPIETARIO
Nº CATASTRO

SITA

CONTENIDO
DETALLES

ESCALA FECHA LAMINA
INDICADA NOV.94 20 - 20