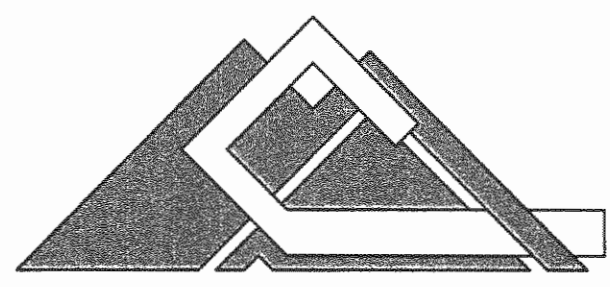



PROPUESTA DE DISTRIBUCIÓN ARQUITECTÓNICA Y RECORRIDO MUSEÍSTICO PLANTA ALTA

ESCALA

1:100

*Realizado 3ª versión  
25/2/09.  
Dando Luis B.*

REVISIÓN No.			DESCRIPCIÓN			FECHA		
APROBACIÓN COMISION REVISORA DE PERMISOS DE CONSTRUCCION.								
PROYECTO: <i>Escuela Republica Argentina</i>								
PROPIETARIO:								
PROVINCIA:			CANTON:			DISTRITO:		
 <p><b>Miguel Cruz y Asociados, Ltda</b> Ingeniería Estructural</p>								
DISEÑO DE ESTRUCTURAS: ING. MIGUEL CRUZ A.								
DIBUJO: <i>Equipo Técnico Miguel Cruz</i>								
PROFESIONAL RESPONSABLE DE LA DIRECCION TECNICA:								
NOMBRE: ING MIGUEL CRUZ AZOFEIFA								
FIRMA: IC-2256								
PROFESIONAL RESPONSABLE DISEÑO ESTRUCTURAL:								
NOMBRE: ING MIGUEL CRUZ AZOFEIFA								
FIRMA: IC-2256								
INFORMACION DEL REGISTRO PUBLICO:								
PROPIETARIO:								
# DE CATASTRO:								
FOLIO REAL:								
CONTENIDO:								
TERCERA PROPUESTA DE DISTRIBUCION ARQUITECTONICA Y RECORRIDO MUSEISTICO - PLANTA ALTA -								
EBCALA:			FECHA:			# DE LAMINA:		
INDICADA:			FEBRERO 2009			X		

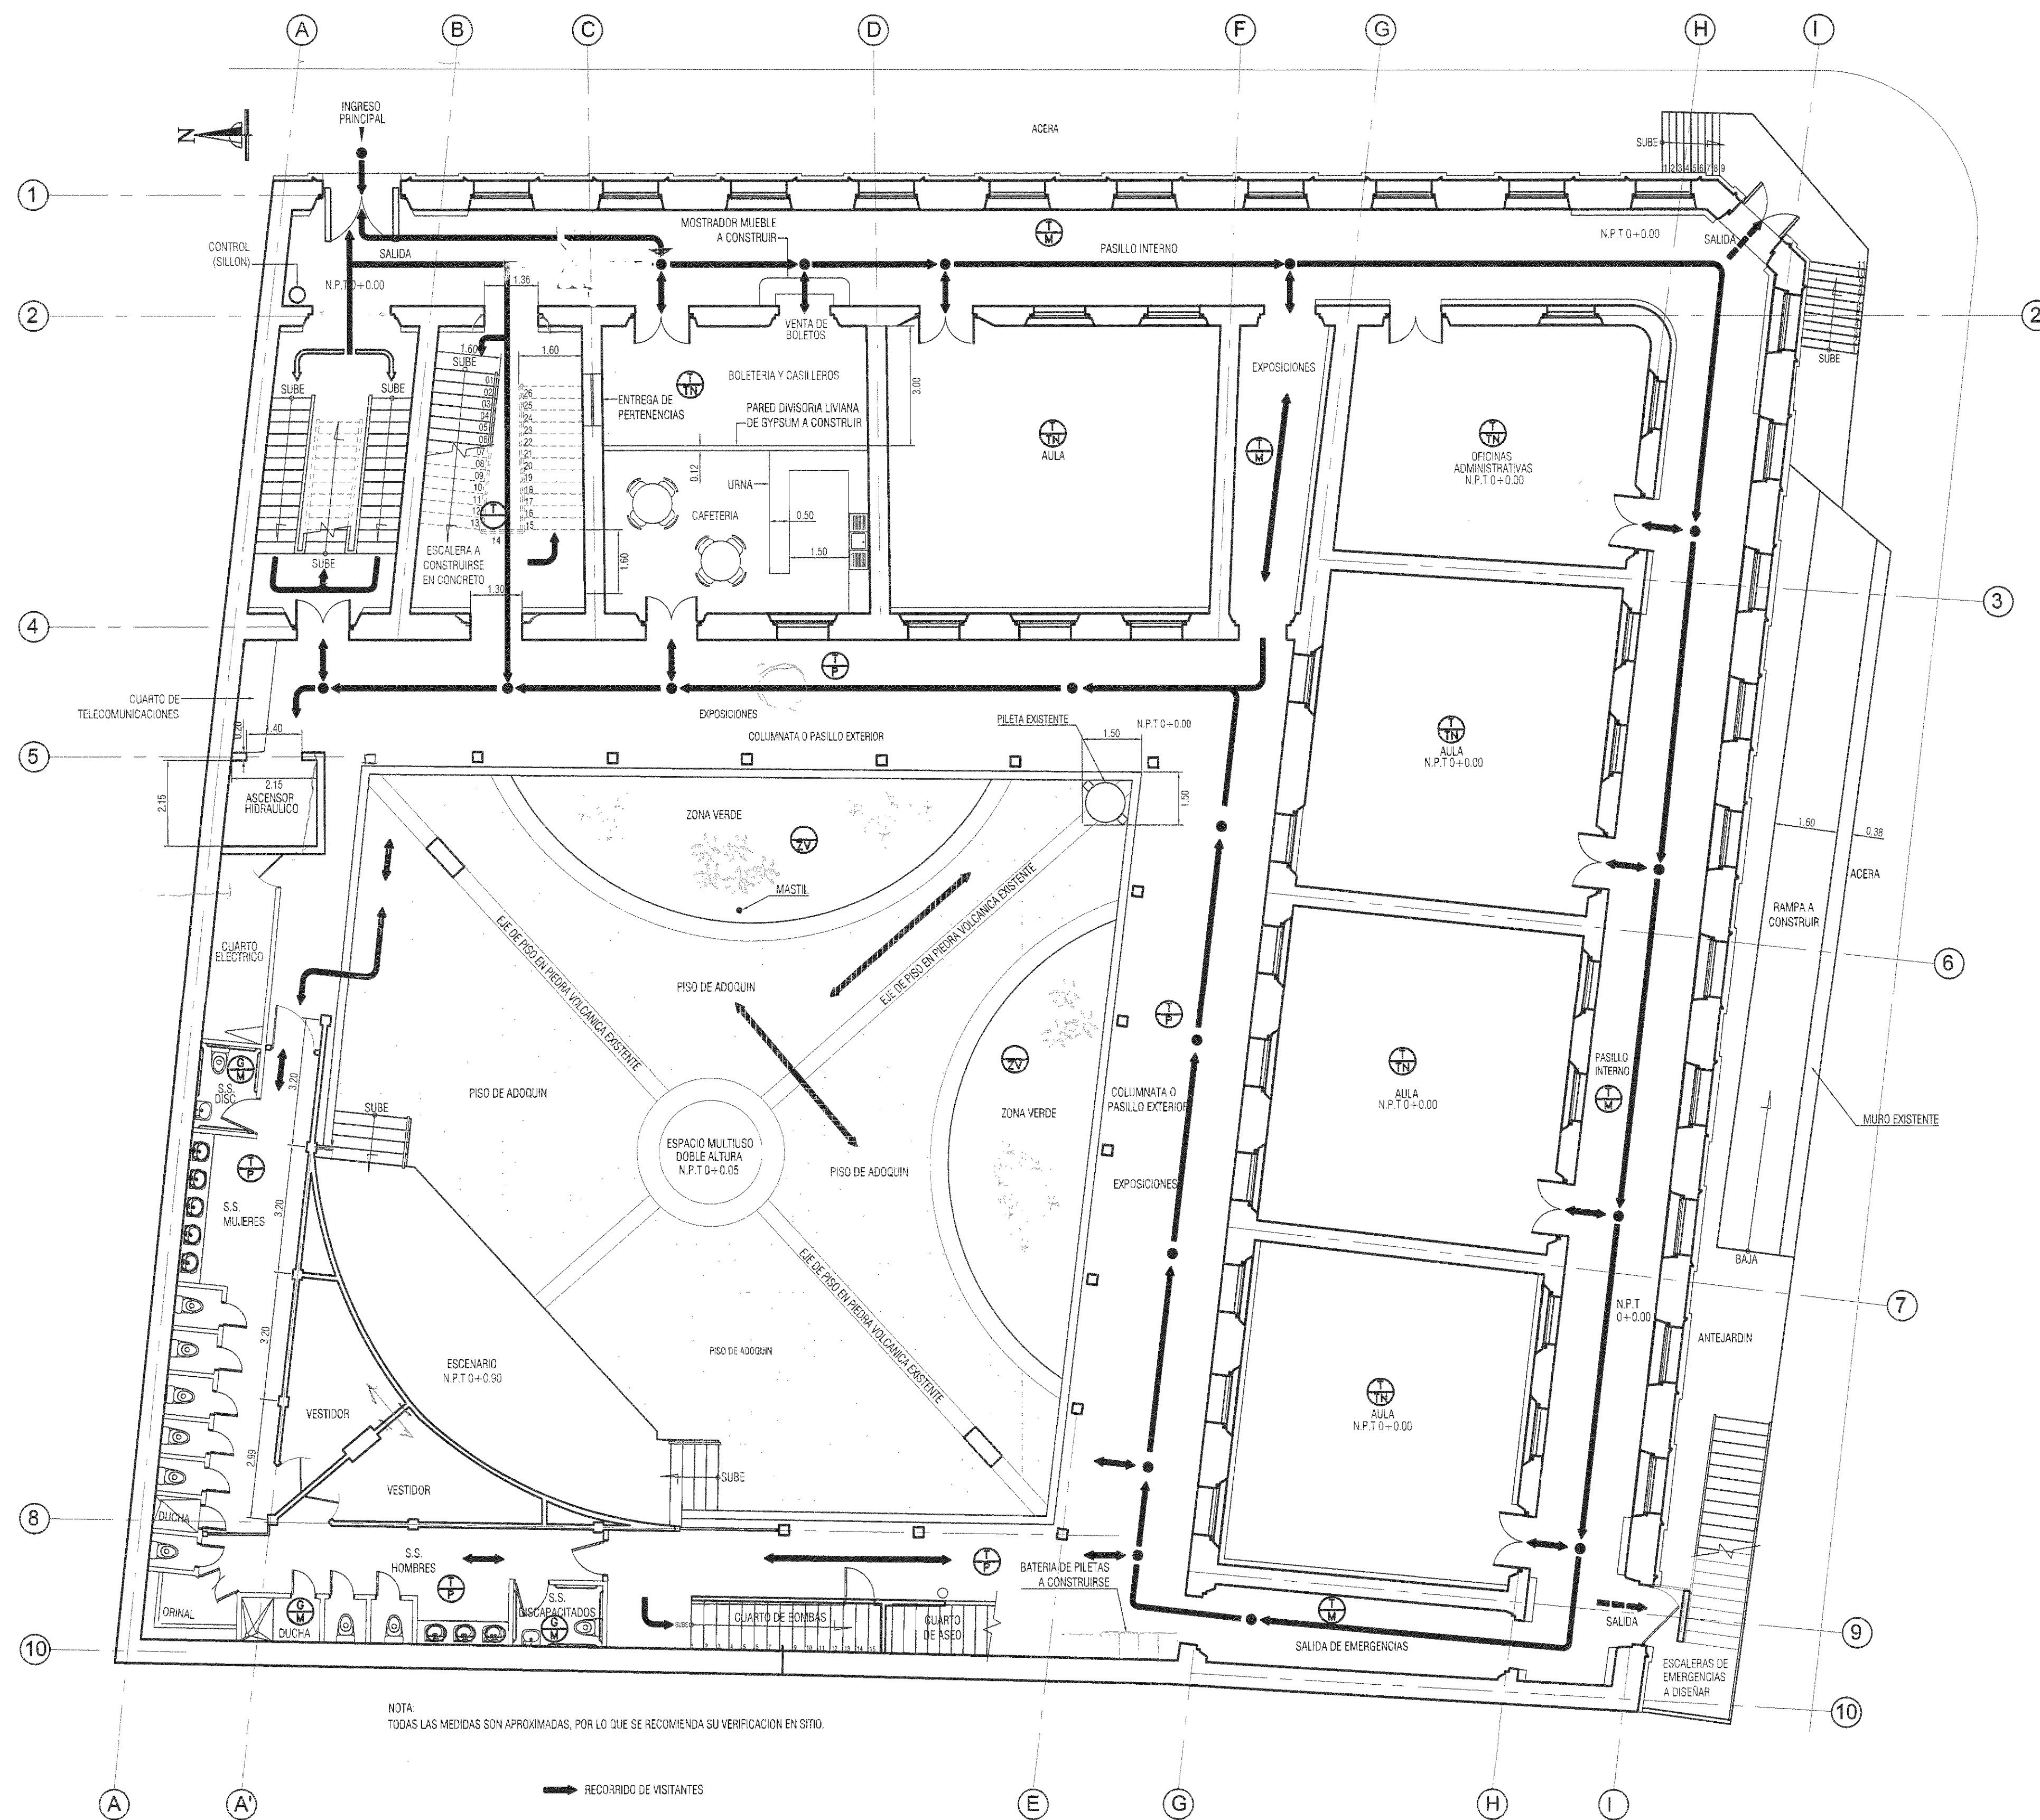

PROPUESTA DE DISTRIBUCIÓN ARQUITECTÓNICA Y RECORRIDO MUSEÍSTICO PLANTA BAJA  
 ESCALA 1:100

NOTA: TODAS LAS MEDIDAS SON APROXIMADAS, POR LO QUE SE RECOMIENDA SU VERIFICACIÓN EN SITIO.


REVISIÓN No	DESCRIPCIÓN	FECHA

APROBACIÓN COMISIÓN REVISORA DE PERMISOS DE CONSTRUCCIÓN:

PROYECTO:  
*Escuela Primaria Argentina*

PROPIETARIO:

PROVINCIA	CANTÓN	DISTRITO

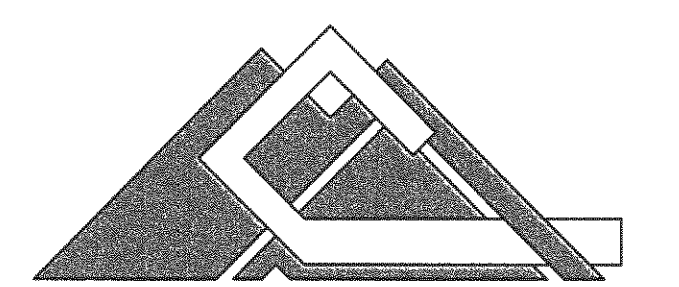

Miguel Cruz y Asociados, Ltda  
 Ingenieria Estructural

DISEÑO DE ESTRUCTURAS:  
 ING. MIGUEL CRUZ A.

DIBUJO: equipo técnico M.Cruz

PROFESIONAL RESPONSABLE DE LA DIRECCIÓN TÉCNICA:

NOMBRE: ING. MIGUEL CRUZ AZOBEFA

FIRMA: IC-2266

PROFESIONAL RESPONSABLE DISEÑO ESTRUCTURAL:

NOMBRE: ING. MIGUEL CRUZ AZOBEFA

FIRMA: IC-2266

INFORMACIÓN DEL REGISTRO PÚBLICO:

PROPIETARIO:

- DE CATÁSTRO:

FOLIO REAL:

CONTENIDO:

- TERCERA PROPUESTA DE DISTRIBUCIÓN ARQUITECTÓNICA Y RECORRIDO MUSEÍSTICO - PLANTA BAJA -

ESCALA	FECHA	# DE LÁMINA
INDICADA	FEBRERO 2009	X

*Recibido (3<sup>er</sup> nivel)*  
 25/2/09  
*Amelia Cruz B*