



PLANTA DE DISTRIBUCION  
EXISTENTE PLANTA BAJA  
ESCALA 1:50

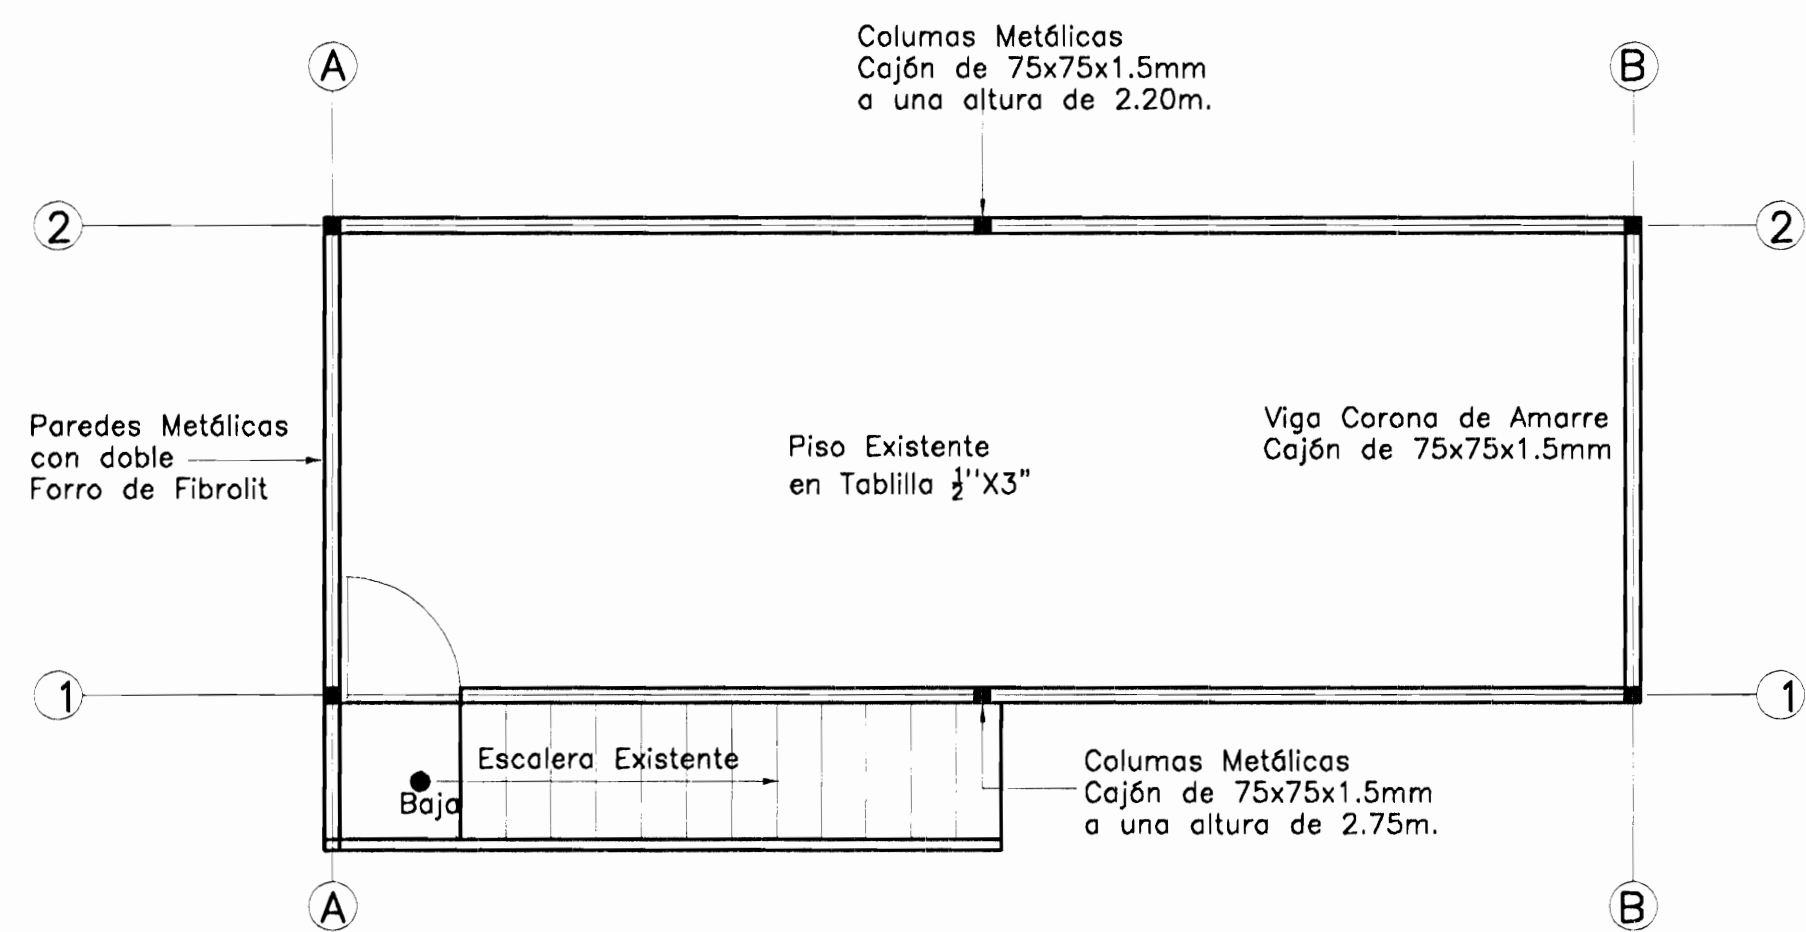


PLANTA DE DISTRIBUCION  
REMODELADA PLANTA ALTA  
ESCALA 1:50


- TRABAJOS A REALIZAR:
1. SUSTITUIR EL ENTREPISO DE MADERA POR LAMINA DE 22mm. DE FIBROLIT Y ENCHAPARLO EN CERAMICA, SELLAR LAS ESQUINAS CONTRA LA HUMEDAD Y FILTRACIONES.
  2. AUMENTAR LA ALTURA DE LA MEDIA PARED EN SEGUNDO NIVEL DE 1.30m. A 2.20m. Y REALIZARLA CON DOBLE FORRO DE FIBROLIT SOBRE LA ESTRUCTURA METALICA
  3. DE SER NECESARIO MEJORAS A LA PARTE ELECTRICA.
  4. CUBIERTA HG#28 SOBRE ESTRUCTURA METALICA

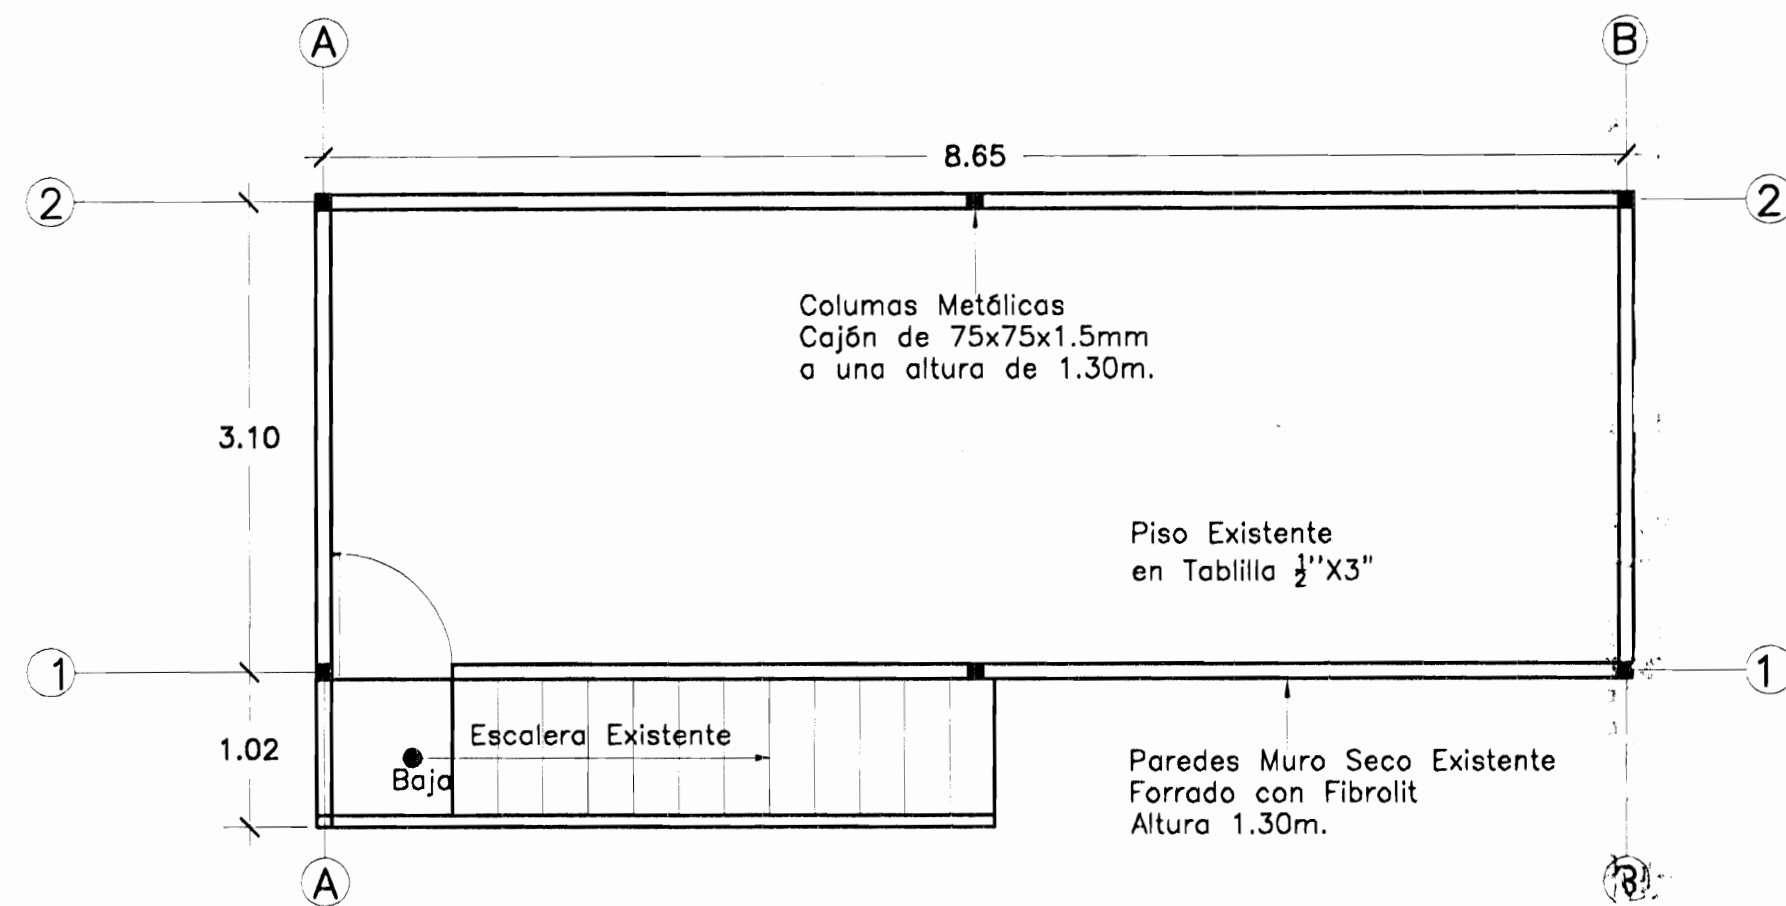


PLANTA DE DISTRIBUCION  
EXISTENTE PLANTA ALTA  
ESCALA 1:50

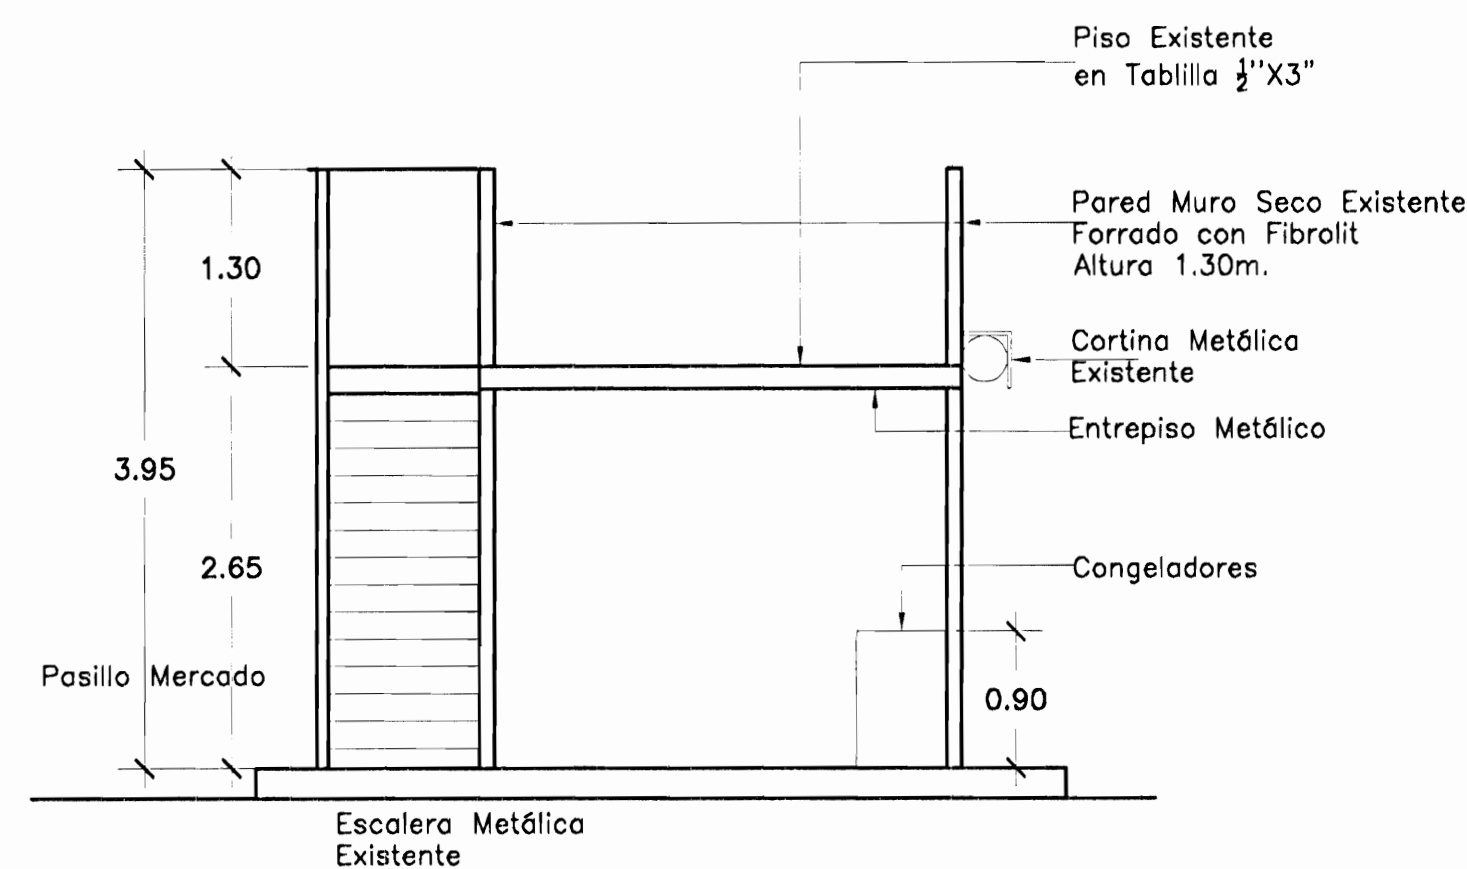


CORTE A  
EXISTENTE  
ESCALA 1:50

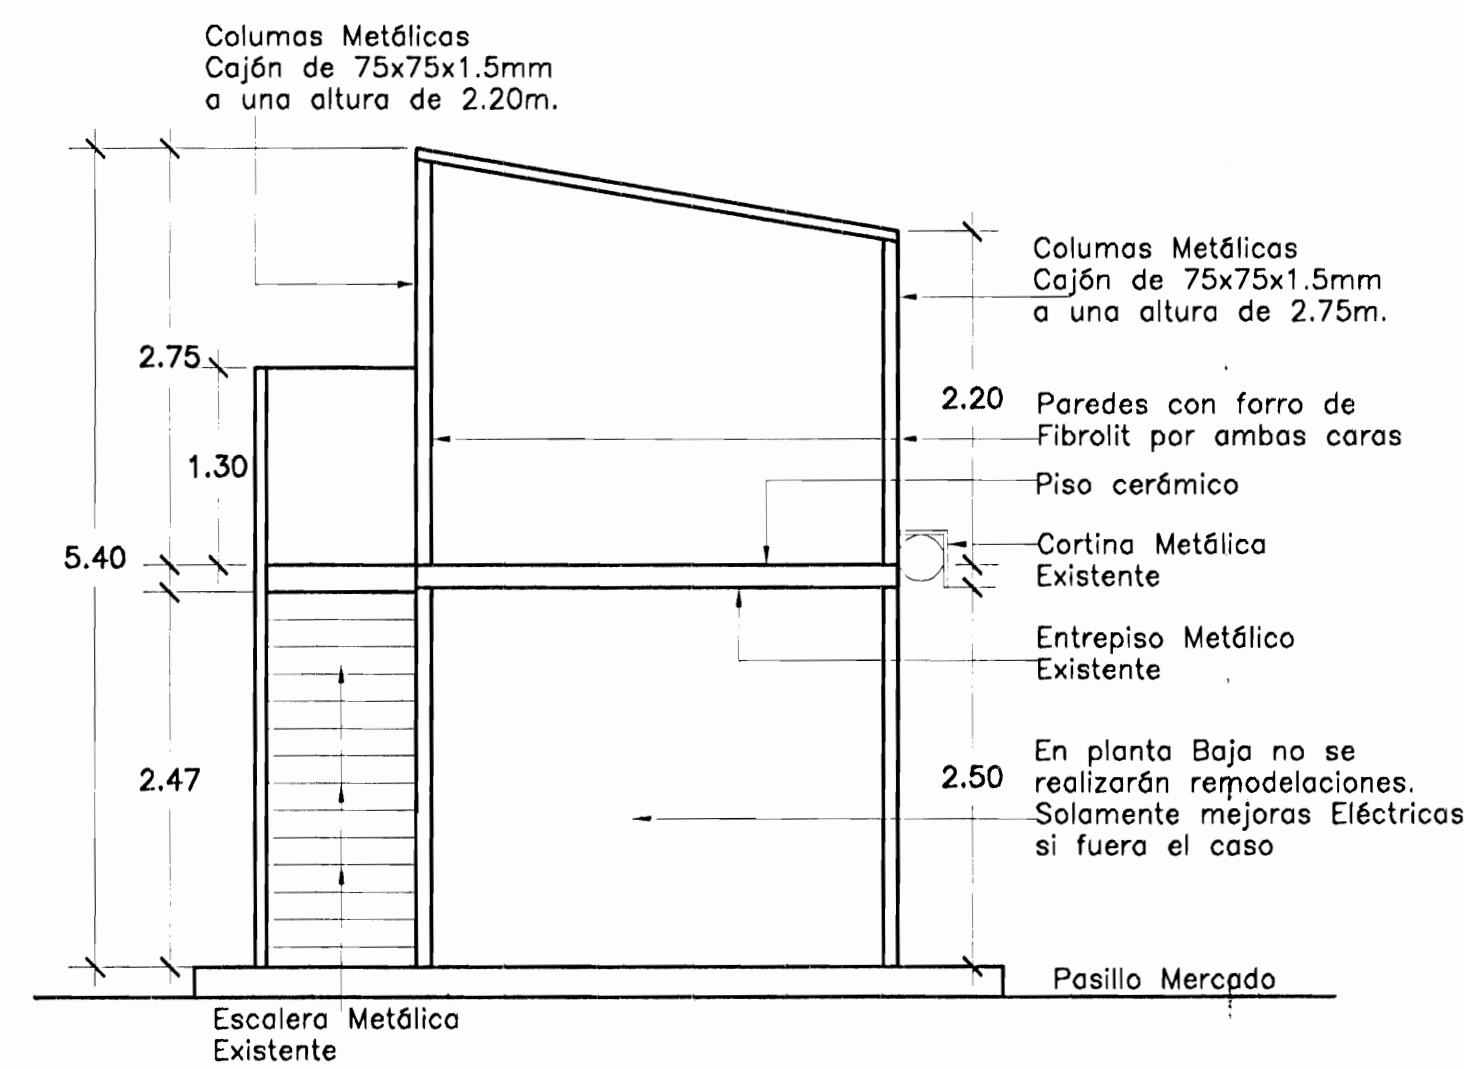


CORTE A  
REMODELADO  
ESCALA 1:50

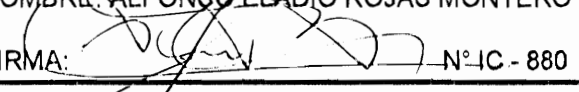PROYECTO: <b>REMODELACION</b> LOCALES 46-47-48, MERCADO MUNICIPAL		
PROPIETARIO: <b>REY DEL QUESO RESP. LTDA.</b> CED. JUR. 3-102-323719		
PROVINCIA	CANTON	DISTRITO
HEREDIA	CENTRAL	CENTRAL
PROFESIONAL COORDINADOR: NOMBRE: ALFONSO ELADIO ROJAS MONTERO FIRMA:  N° IC - 880		
INFORMACION DE REGISTRO PUBLICO: PROPIETARIO: REY DEL QUESO RESP. LTDA. N° DE CATASTRO: REY DEL QUESO		
CONTENIDO: INDICADO		
ESCALA	FECHA	LAMINA
INDICADA	SETIEMBRE 2007	1/1

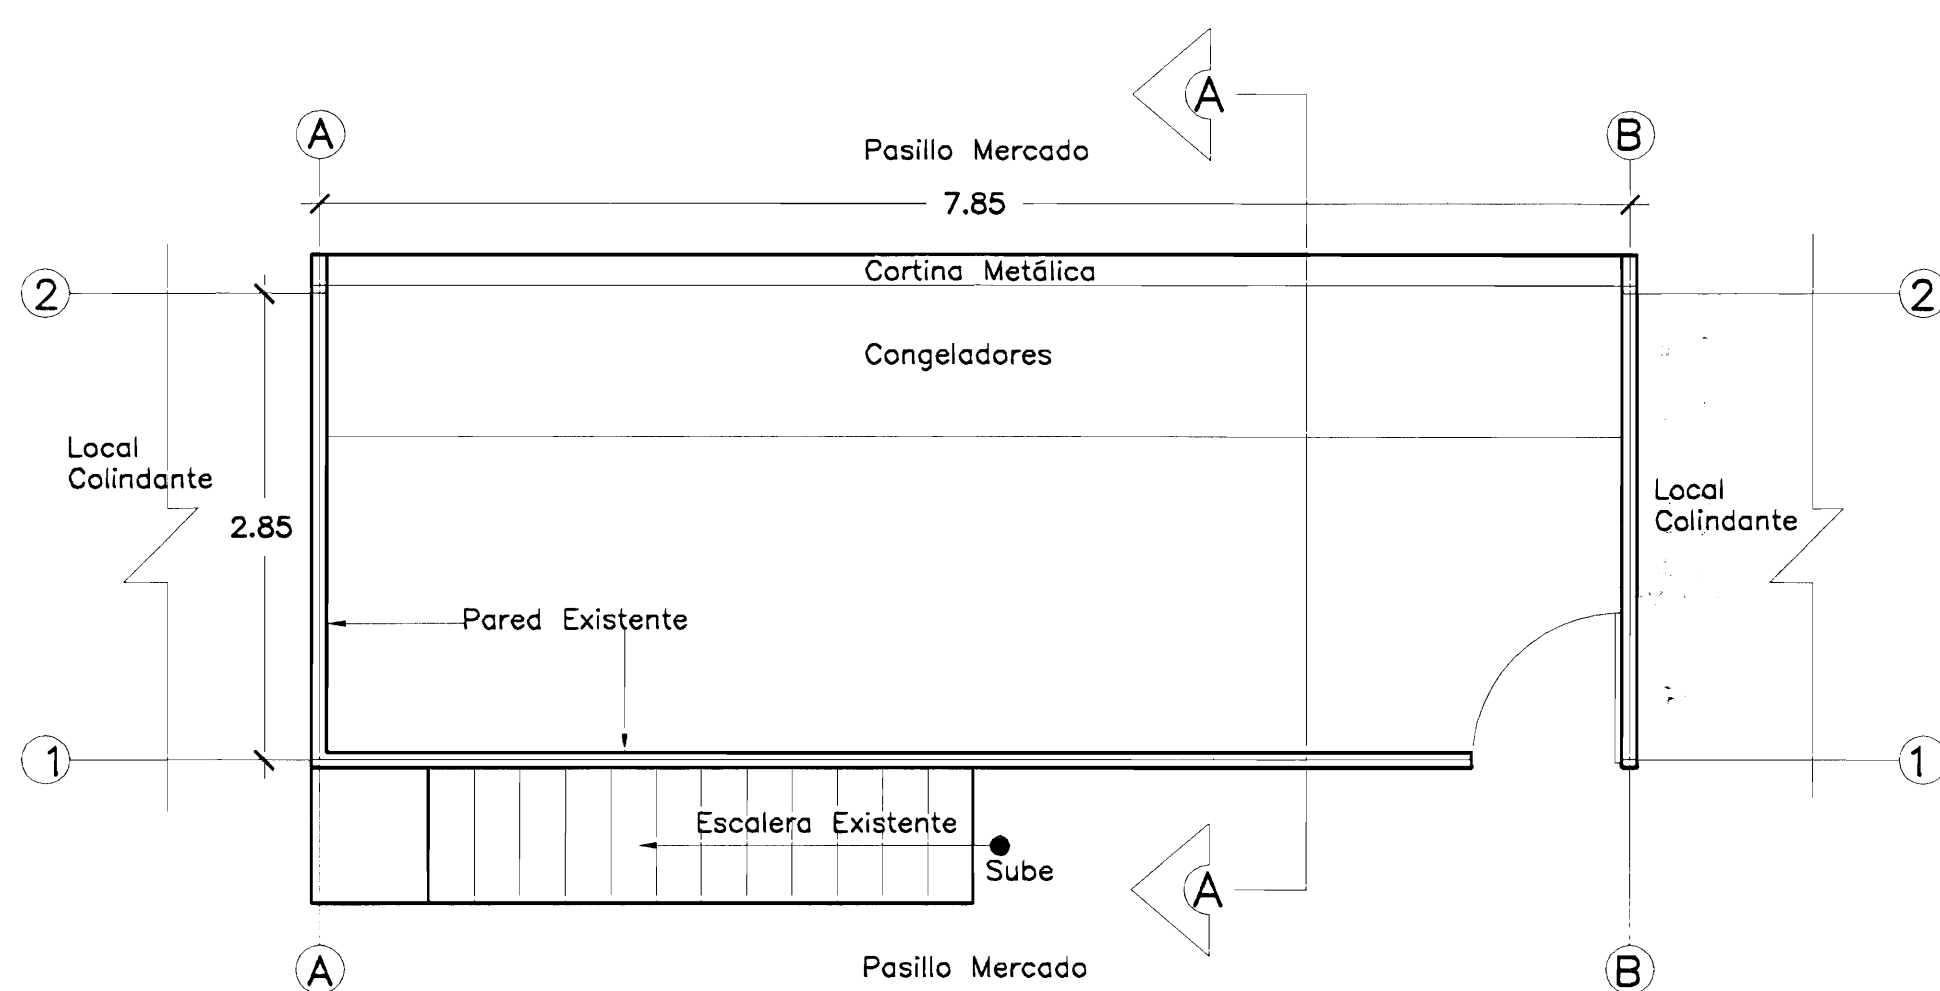


**PLANTA DE DISTRIBUCION  
EXISTENTE PLANTA BAJA**  
ESCALA 1:50

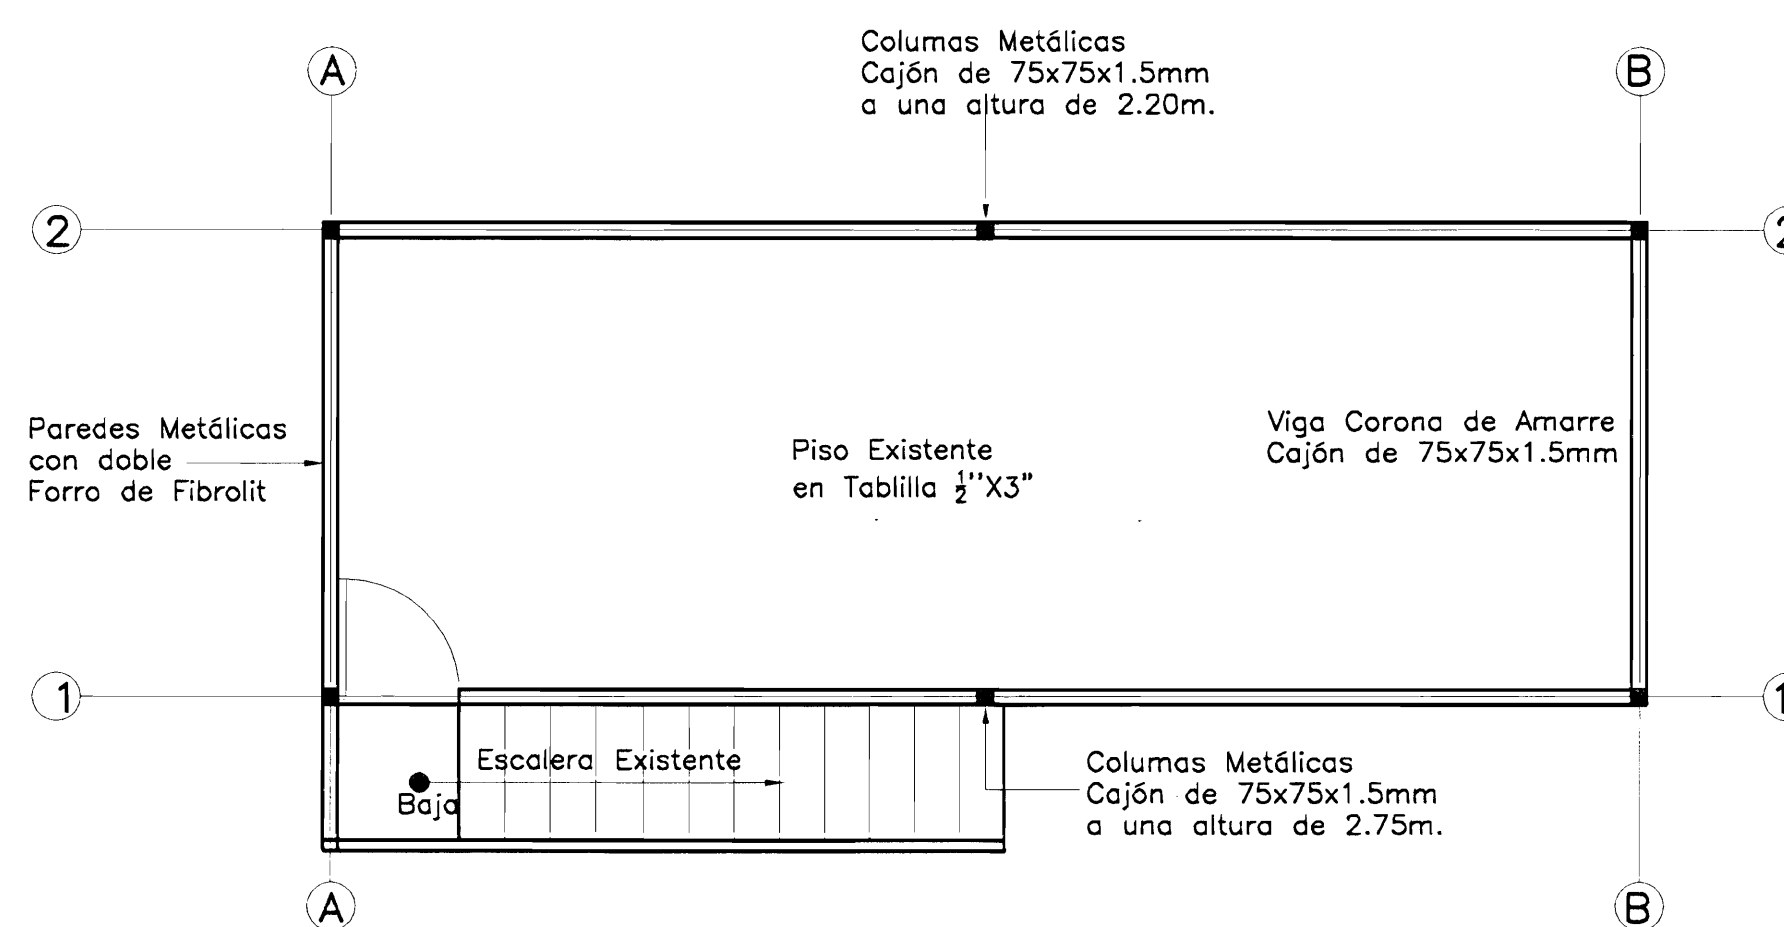


**PLANTA DE DISTRIBUCION  
REMODELADA PLANTA ALTA**  
ESCALA 1:50


TRABAJOS A REALIZAR:  
1. SUSTITUIR EL ENTREPISO DE MADERA POR LAMINA DE 22mm. DE FIBROLIT Y ENCHAPARLO EN CERAMICA, SELLAR LAS ESQUINAS CONTRA LA HUMEDAD Y FILTRACIONES.  
2. AUMENTAR LA ALTURA DE LA MEDIA PARED EN SEGUNDO NIVEL DE 1.30m. A 2.20m. Y REALIZARLA CON DOBLE FORRO DE FIBROLIT SOBRE LA ESTRUCTURA METALICA.  
3. DE SER NECESARIO MEJORAS A LA PARTE ELECTRICA.  
4. CUBIERTA HG#28 SOBRE ESTRUCTURA METALICA

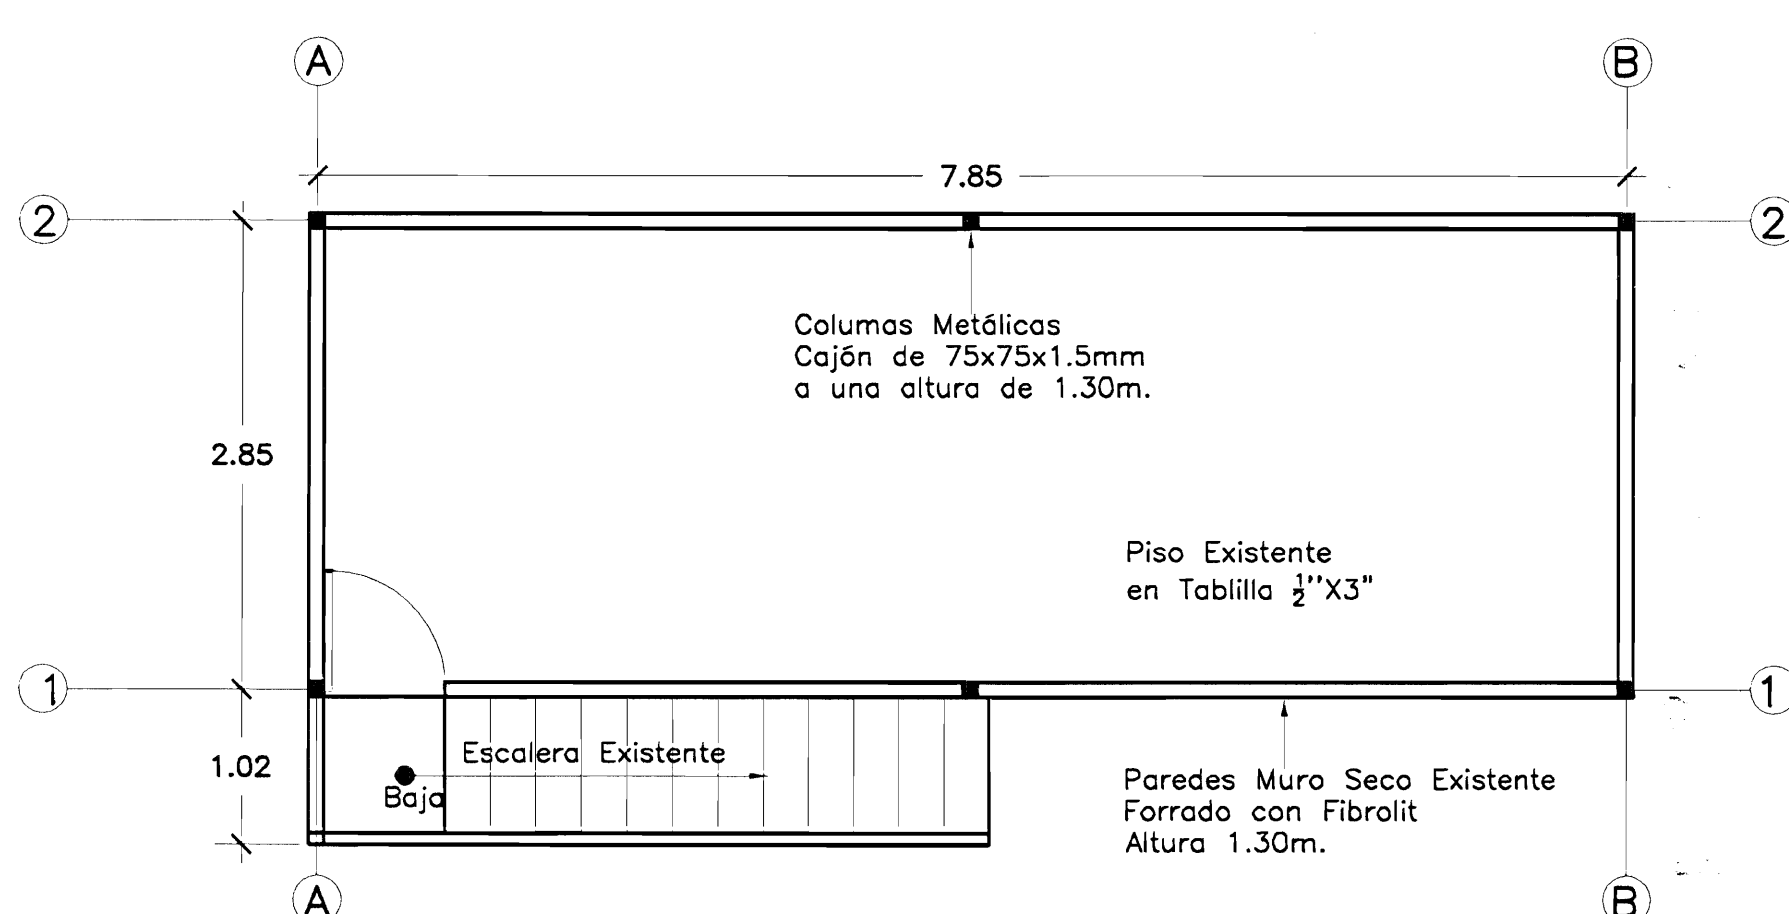

**PLANTA DE DISTRIBUCION  
EXISTENTE PLANTA ALTA**  
ESCALA 1:50

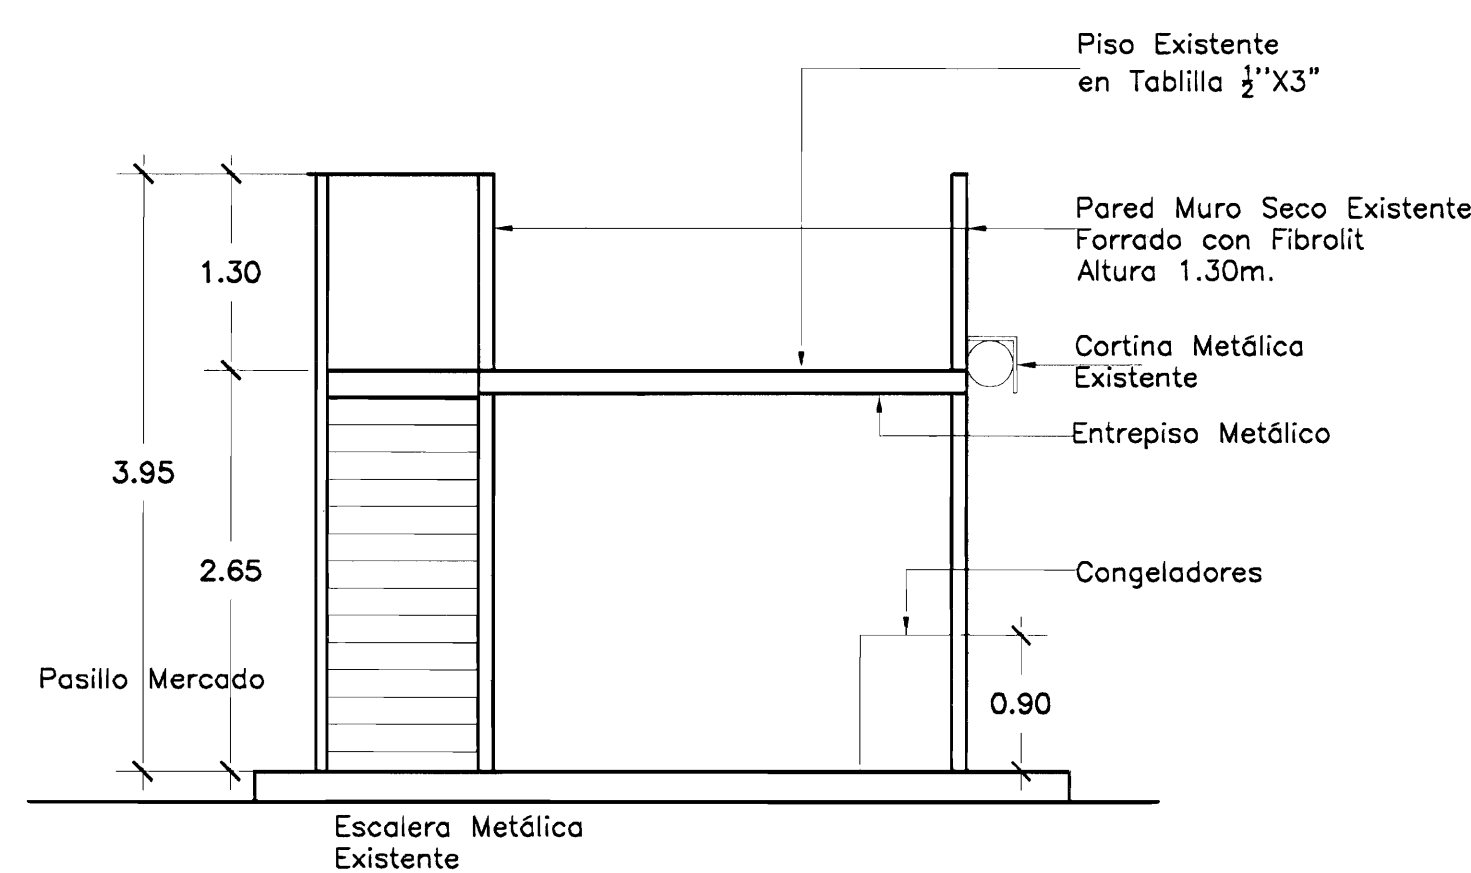

**CORTE A  
EXISTENTE**  
ESCALA 1:50

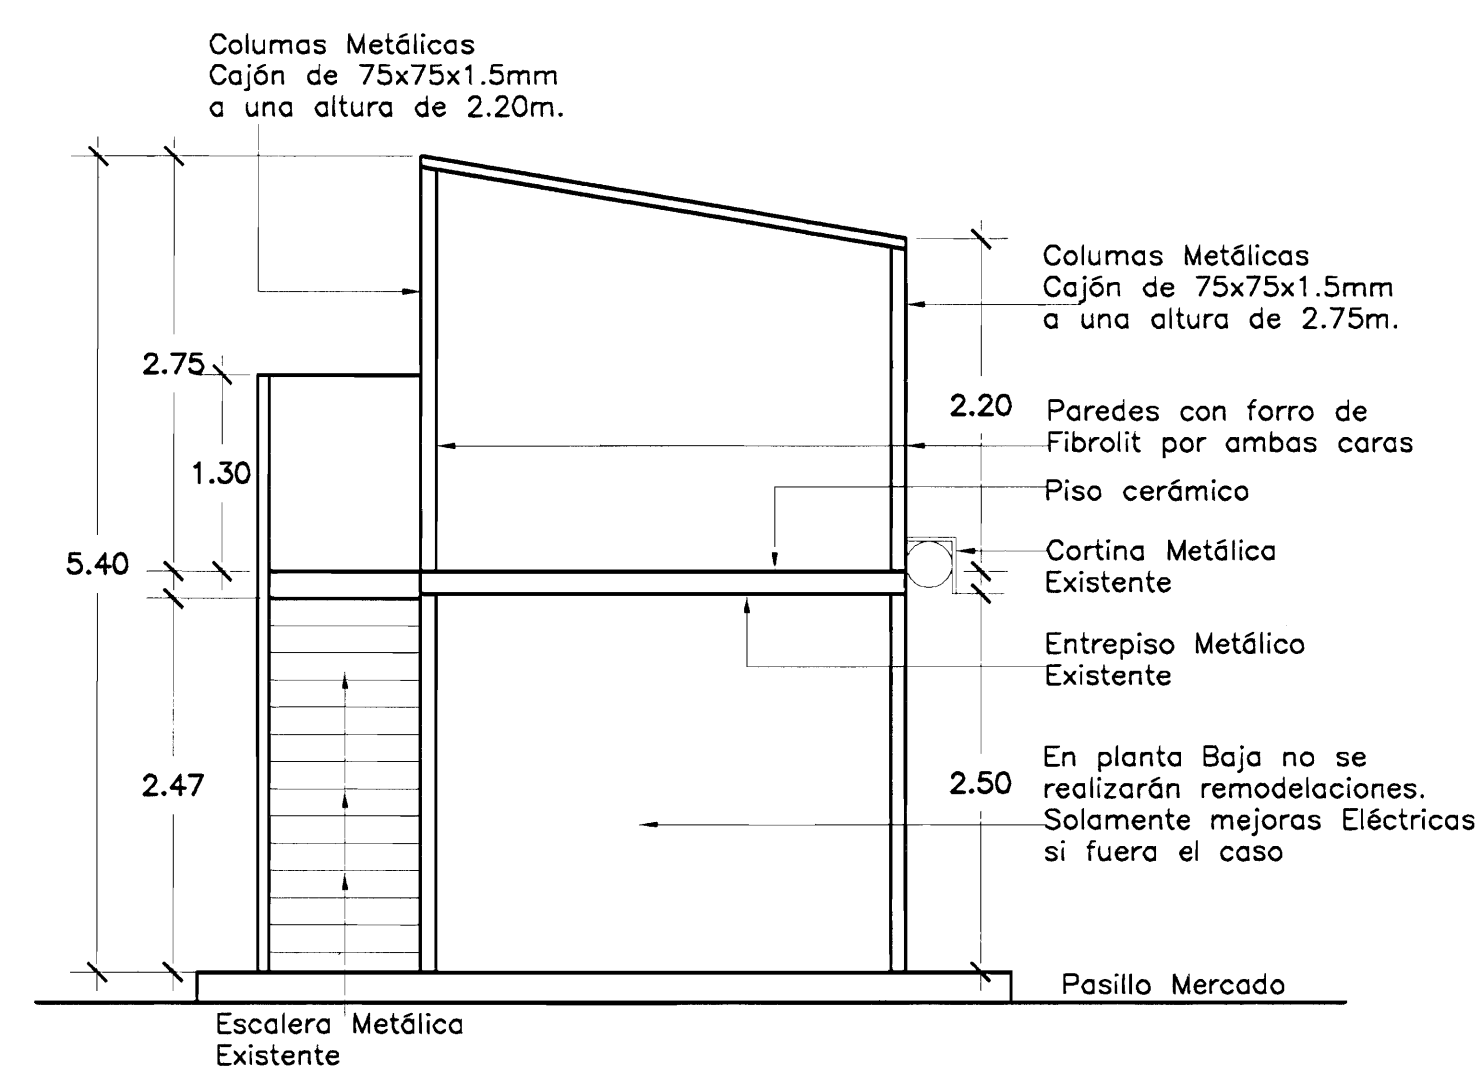

**CORTE A  
REMODELADO**  
ESCALA 1:50

PROYECTO: <b>REMODELACION</b> LOCAL 123, MERCADO MUNICIPAL		
PROPIETARIO: <b>MARIA CABADA CORUISIER</b> CED.6-0117-0902		
PROVINCIA	CANTON	DISTRITO
HEREDIA	CENTRAL	CENTRAL
PROFESIONAL COORDINADOR: NOMBRE: ALFONSO ELADIO ROJAS MONTERO FIRMA: [Firma] N° IC - 880		
INFORMACION DE REGISTRO PUBLICO: PROPIETARIO: MARIA CABADA CORUISIER N° DE CATASTRO: MARIA CABADA CORUISIER		
CONTENIDO: INDICADO		
ESCALA	FECHA	LAMINA
INDICADA	SEPTIEMBRE 2007	1/1