
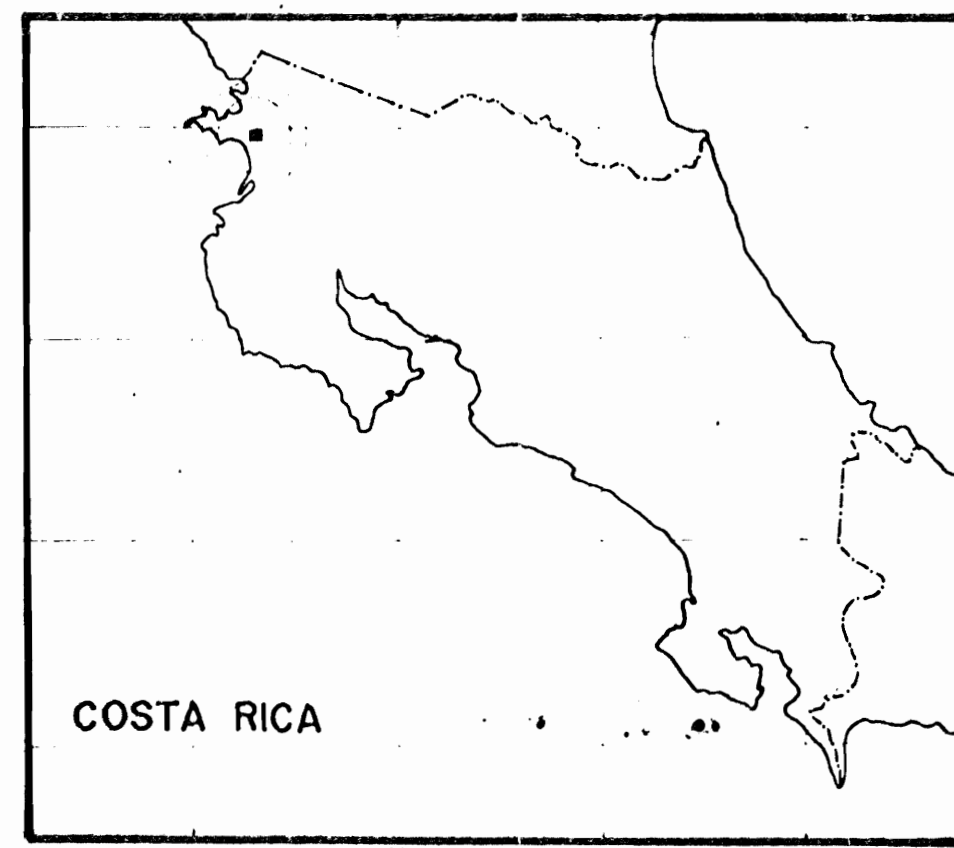




Parque Nacional Histórico Santa Rosa

PARQUE NACIONAL HISTORICO SANTA ROSA Y SU
 UBICACION CON RELACION AL PAIS.
 UBICACION DE LA ZONA HISTORICA CON RELACION
 AL PARQUE NACIONAL.

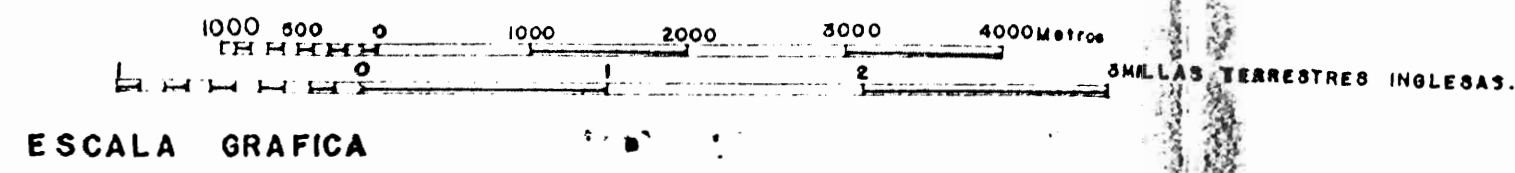

PARQUE NACIONAL SANTA ROSA
 PROVINCIA DE GUANACASTE COSTA RICA
 PROYECTO DE RESTAURACION CASONA HISTORICA


DISEÑO : Arq. Víctor Pimentel Gurmendi
 DIBUJO : Alberto Moreno Blanco
 FECHA : Diciembre 1972

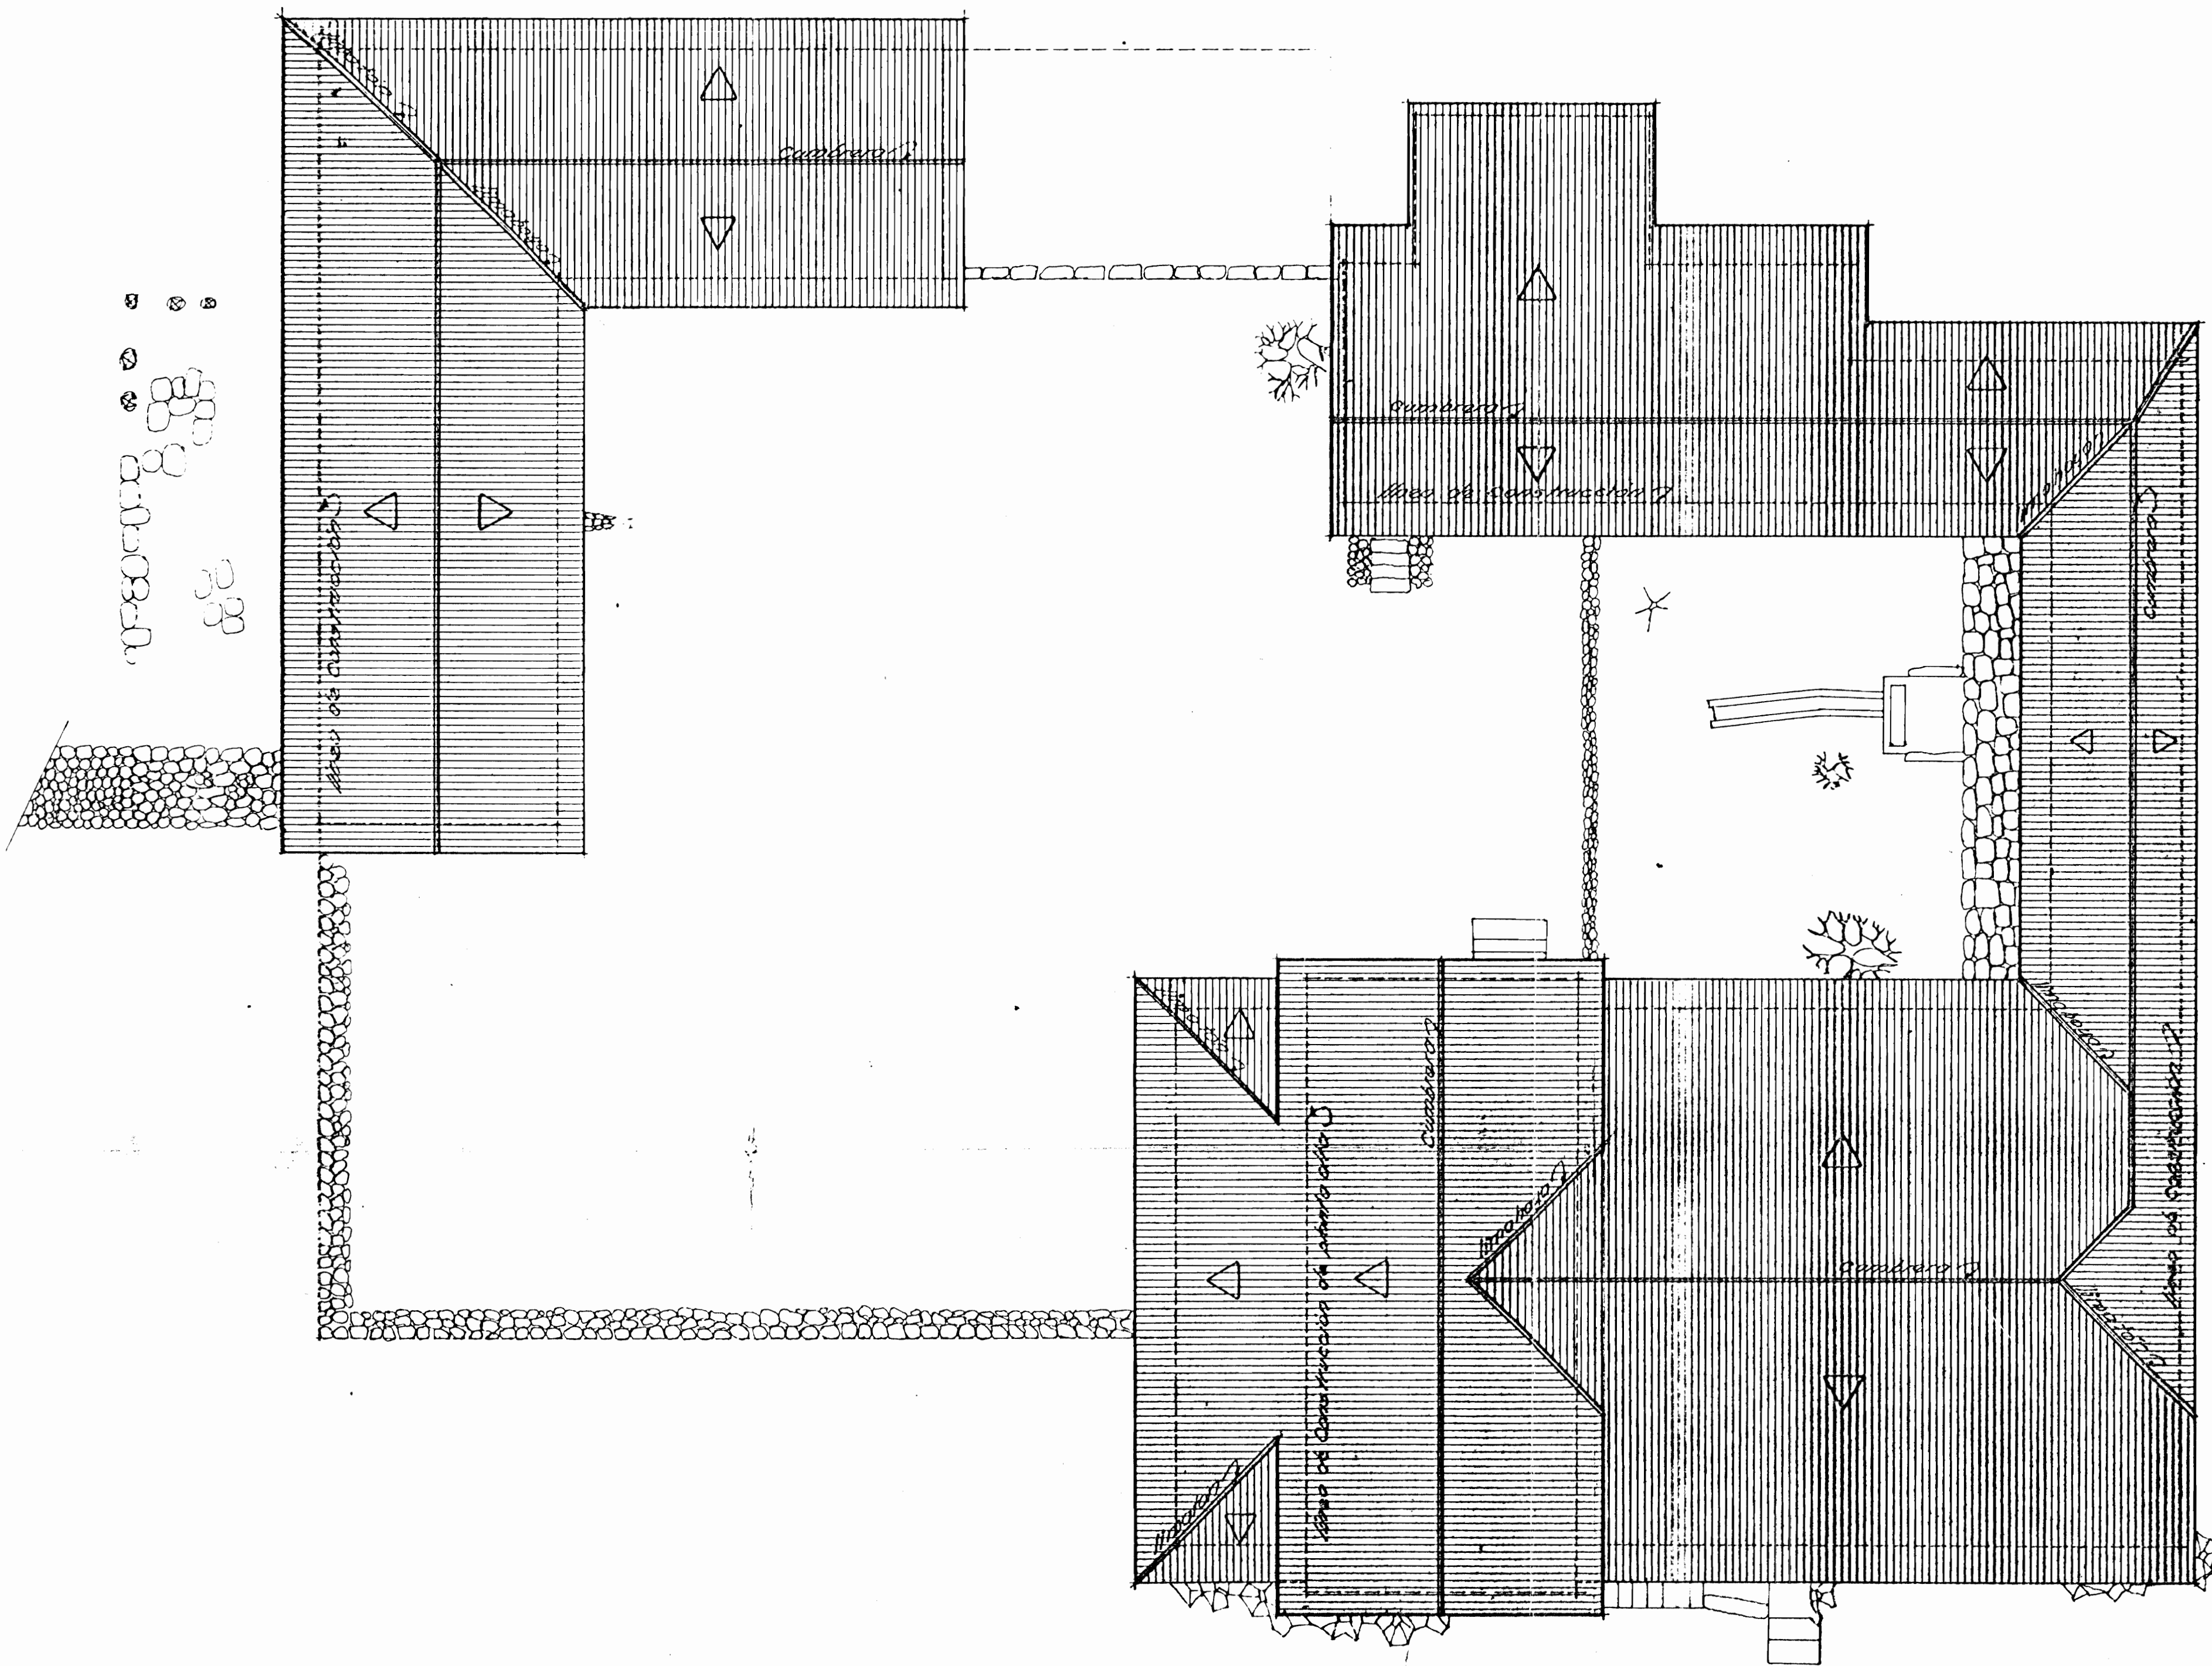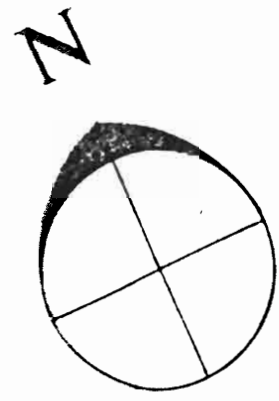


PLANO DE TECHOS-ESTADO ACTUAL escala = 1:100

PARQUE NACIONAL SANTA ROSA
PROVINCIA DE GUANACASTE COSTA RICA
PROYECTO DE RESTAURACION CASONA HISTORICA


DISEÑO : Arq. Víctor Pimentel Gurmendi
DIBUJO : Alberto Moreno Blanco
FECHA : Diciembre 1972

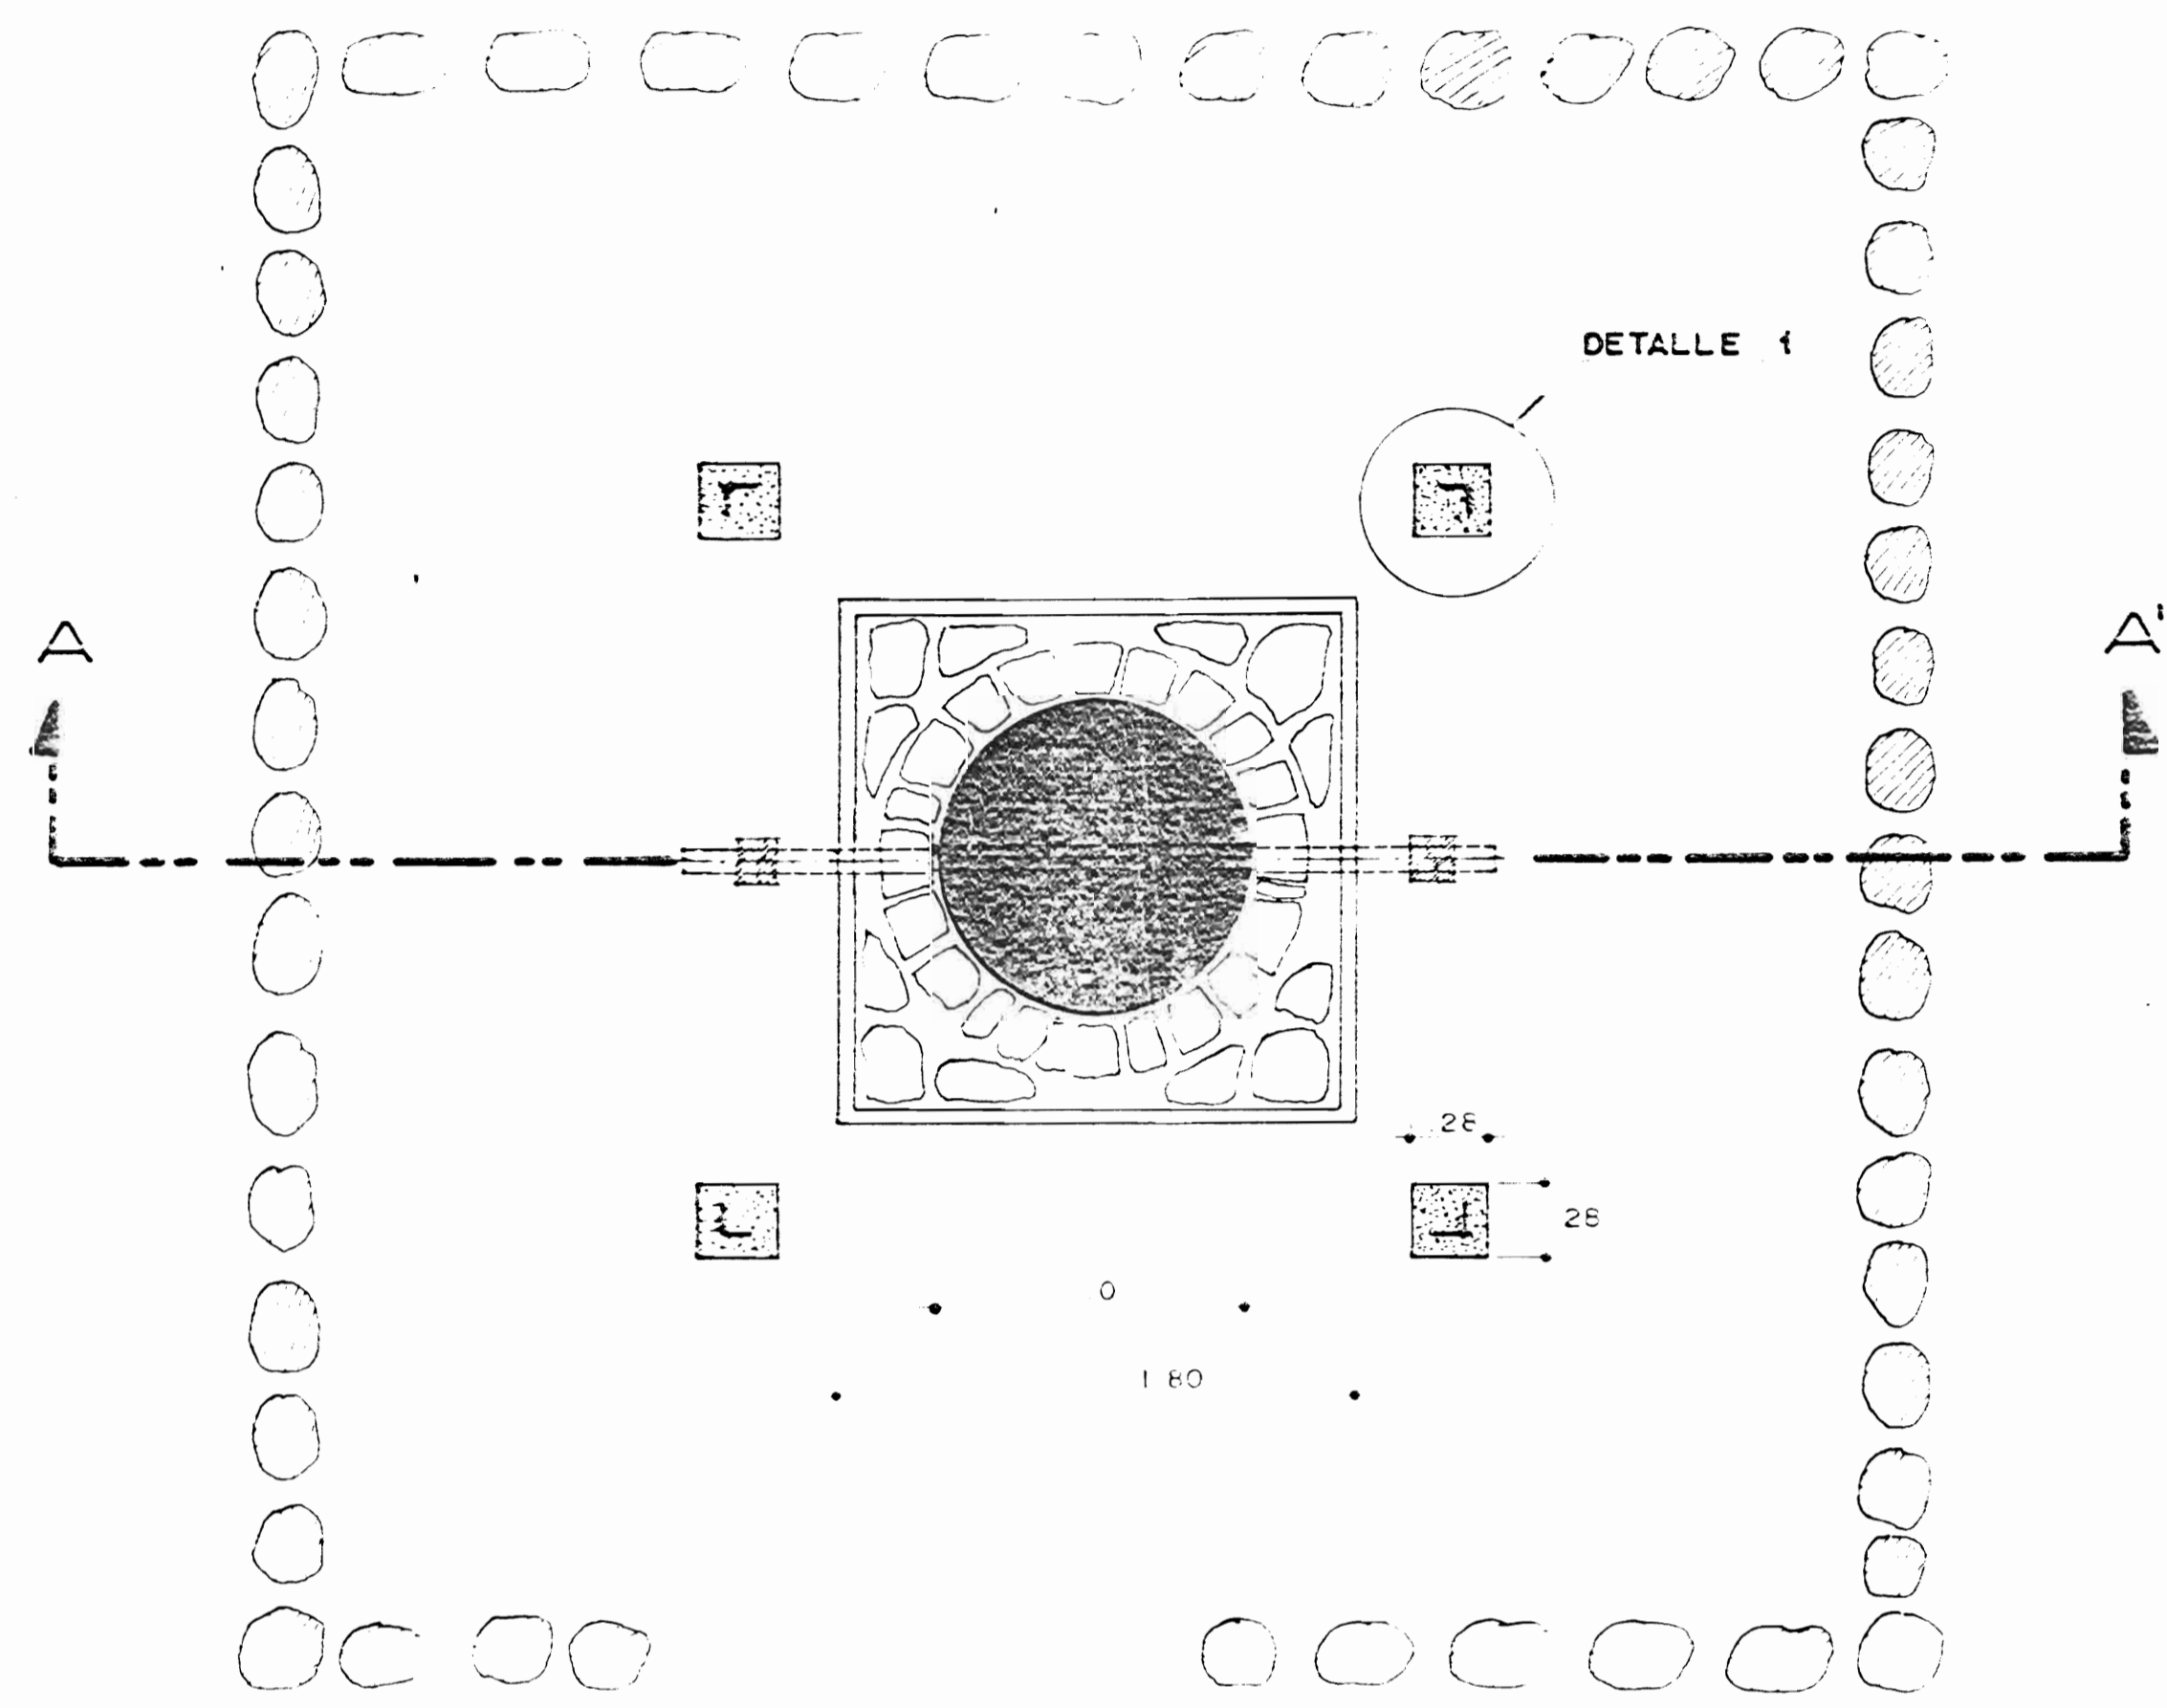

PLANTA

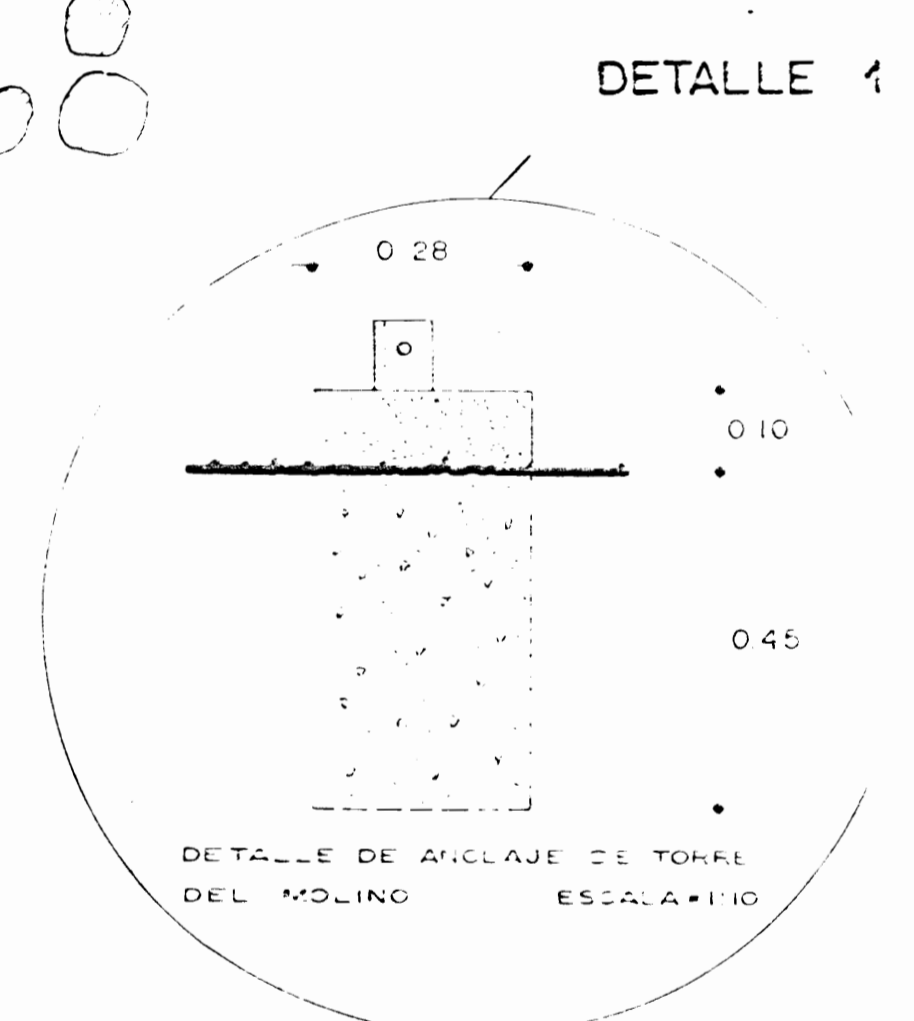


ESCALA 1:10

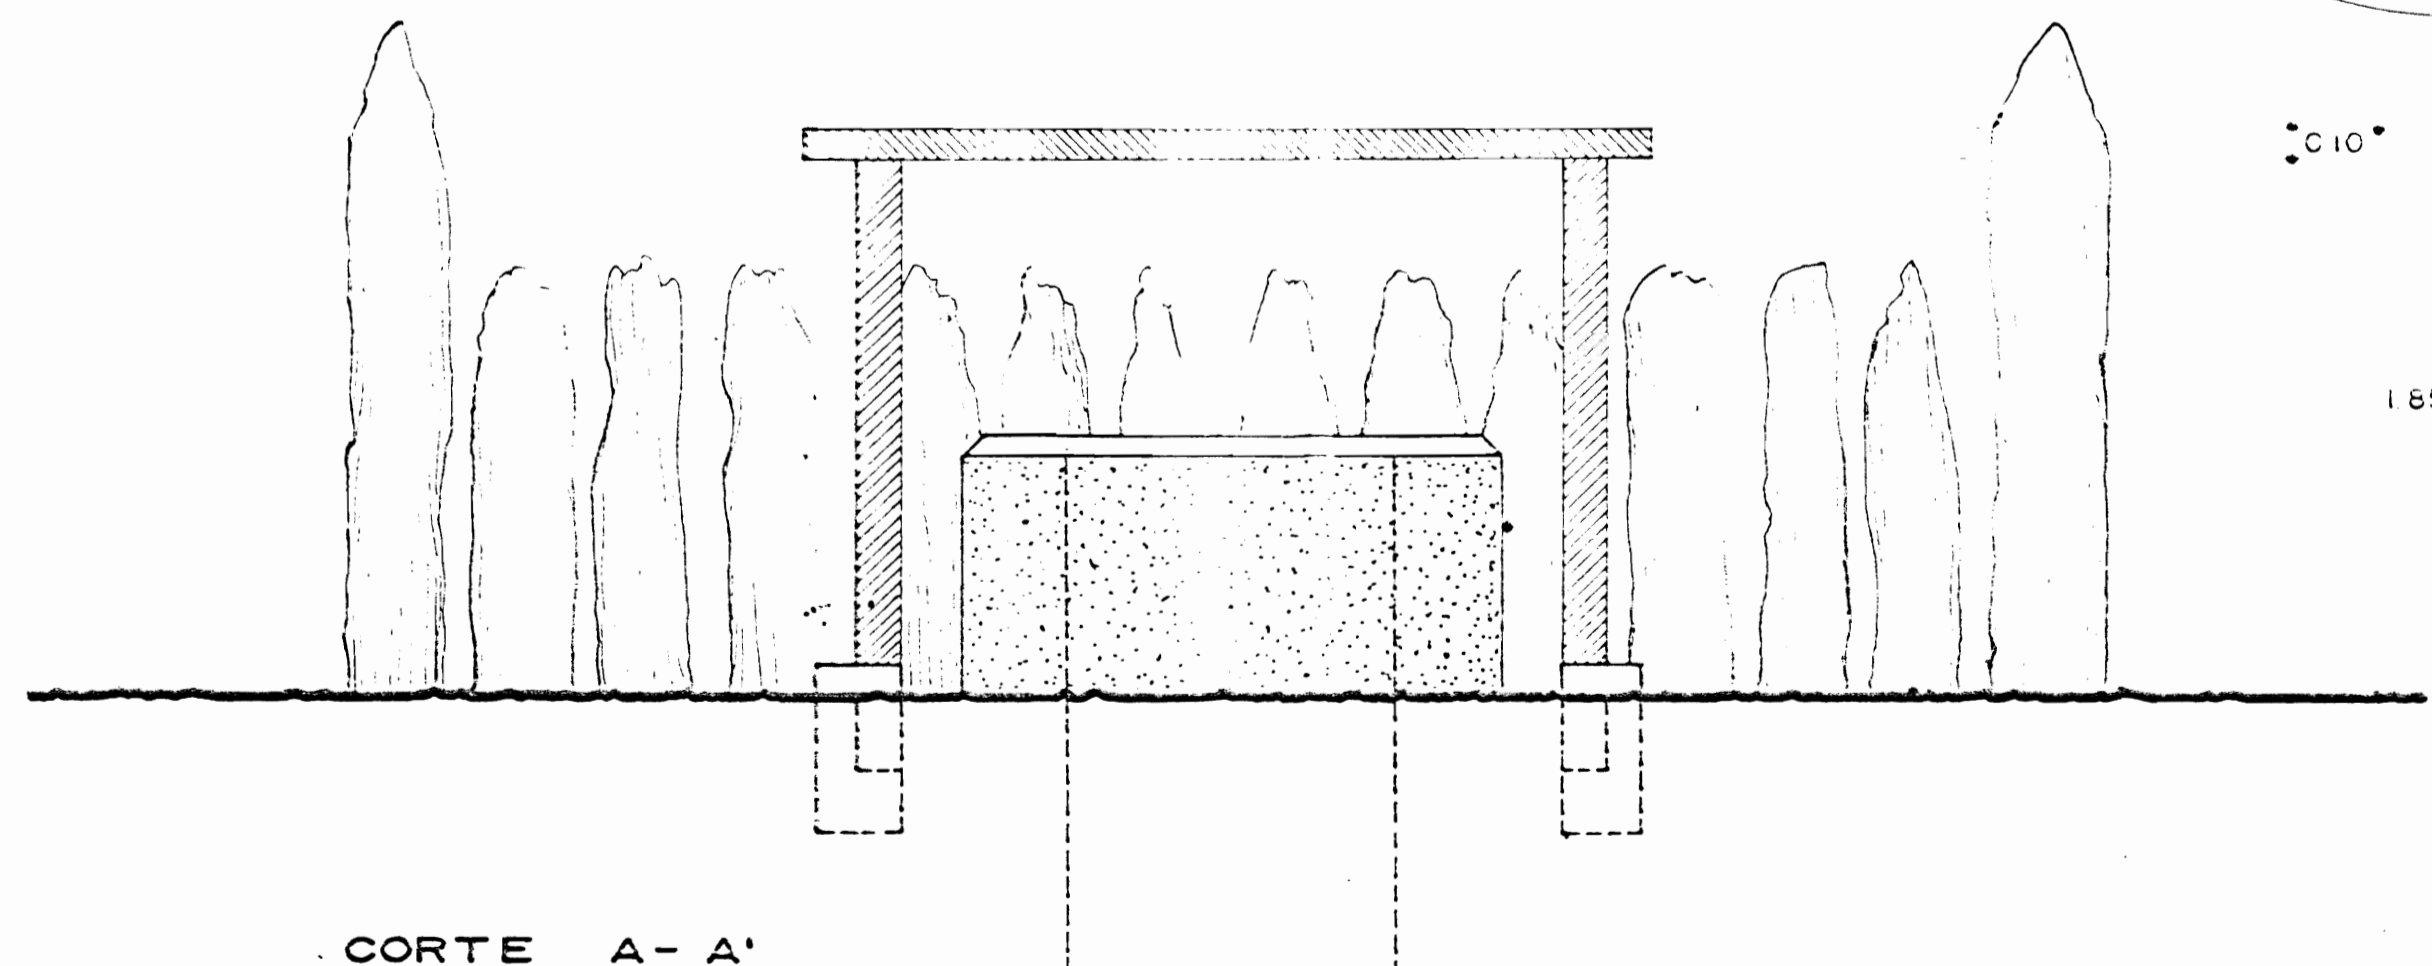

CORTE A-A'


POZO DE LA EMPALIZADA

ESCALA 1:25

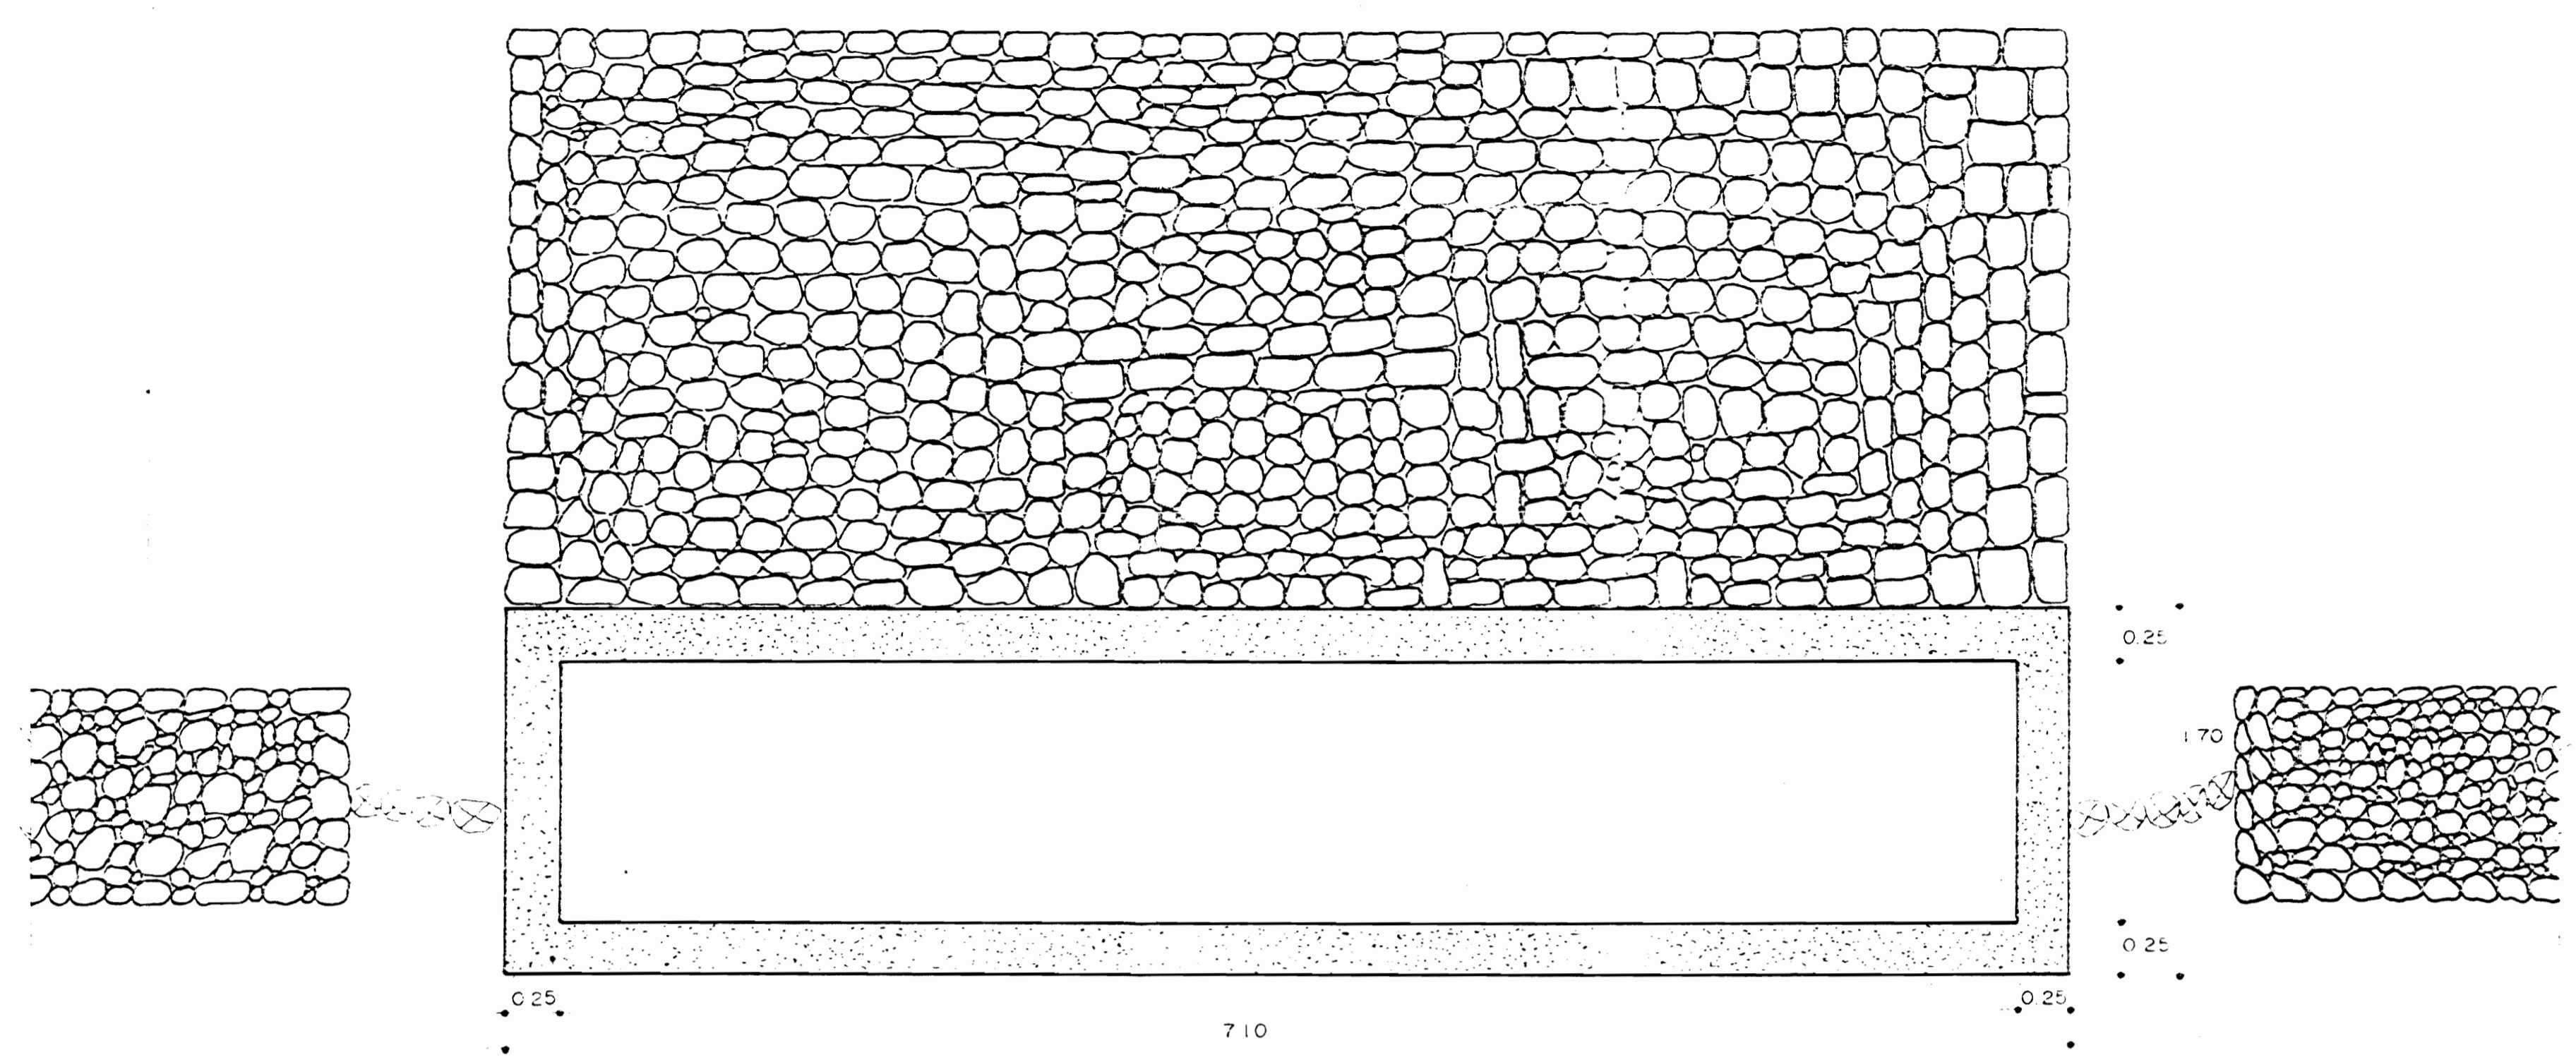


PILETA DEL POTRERO GRANDE
(LLAMADO "CERCO DE PIEDRA")

ESCALA 1:25

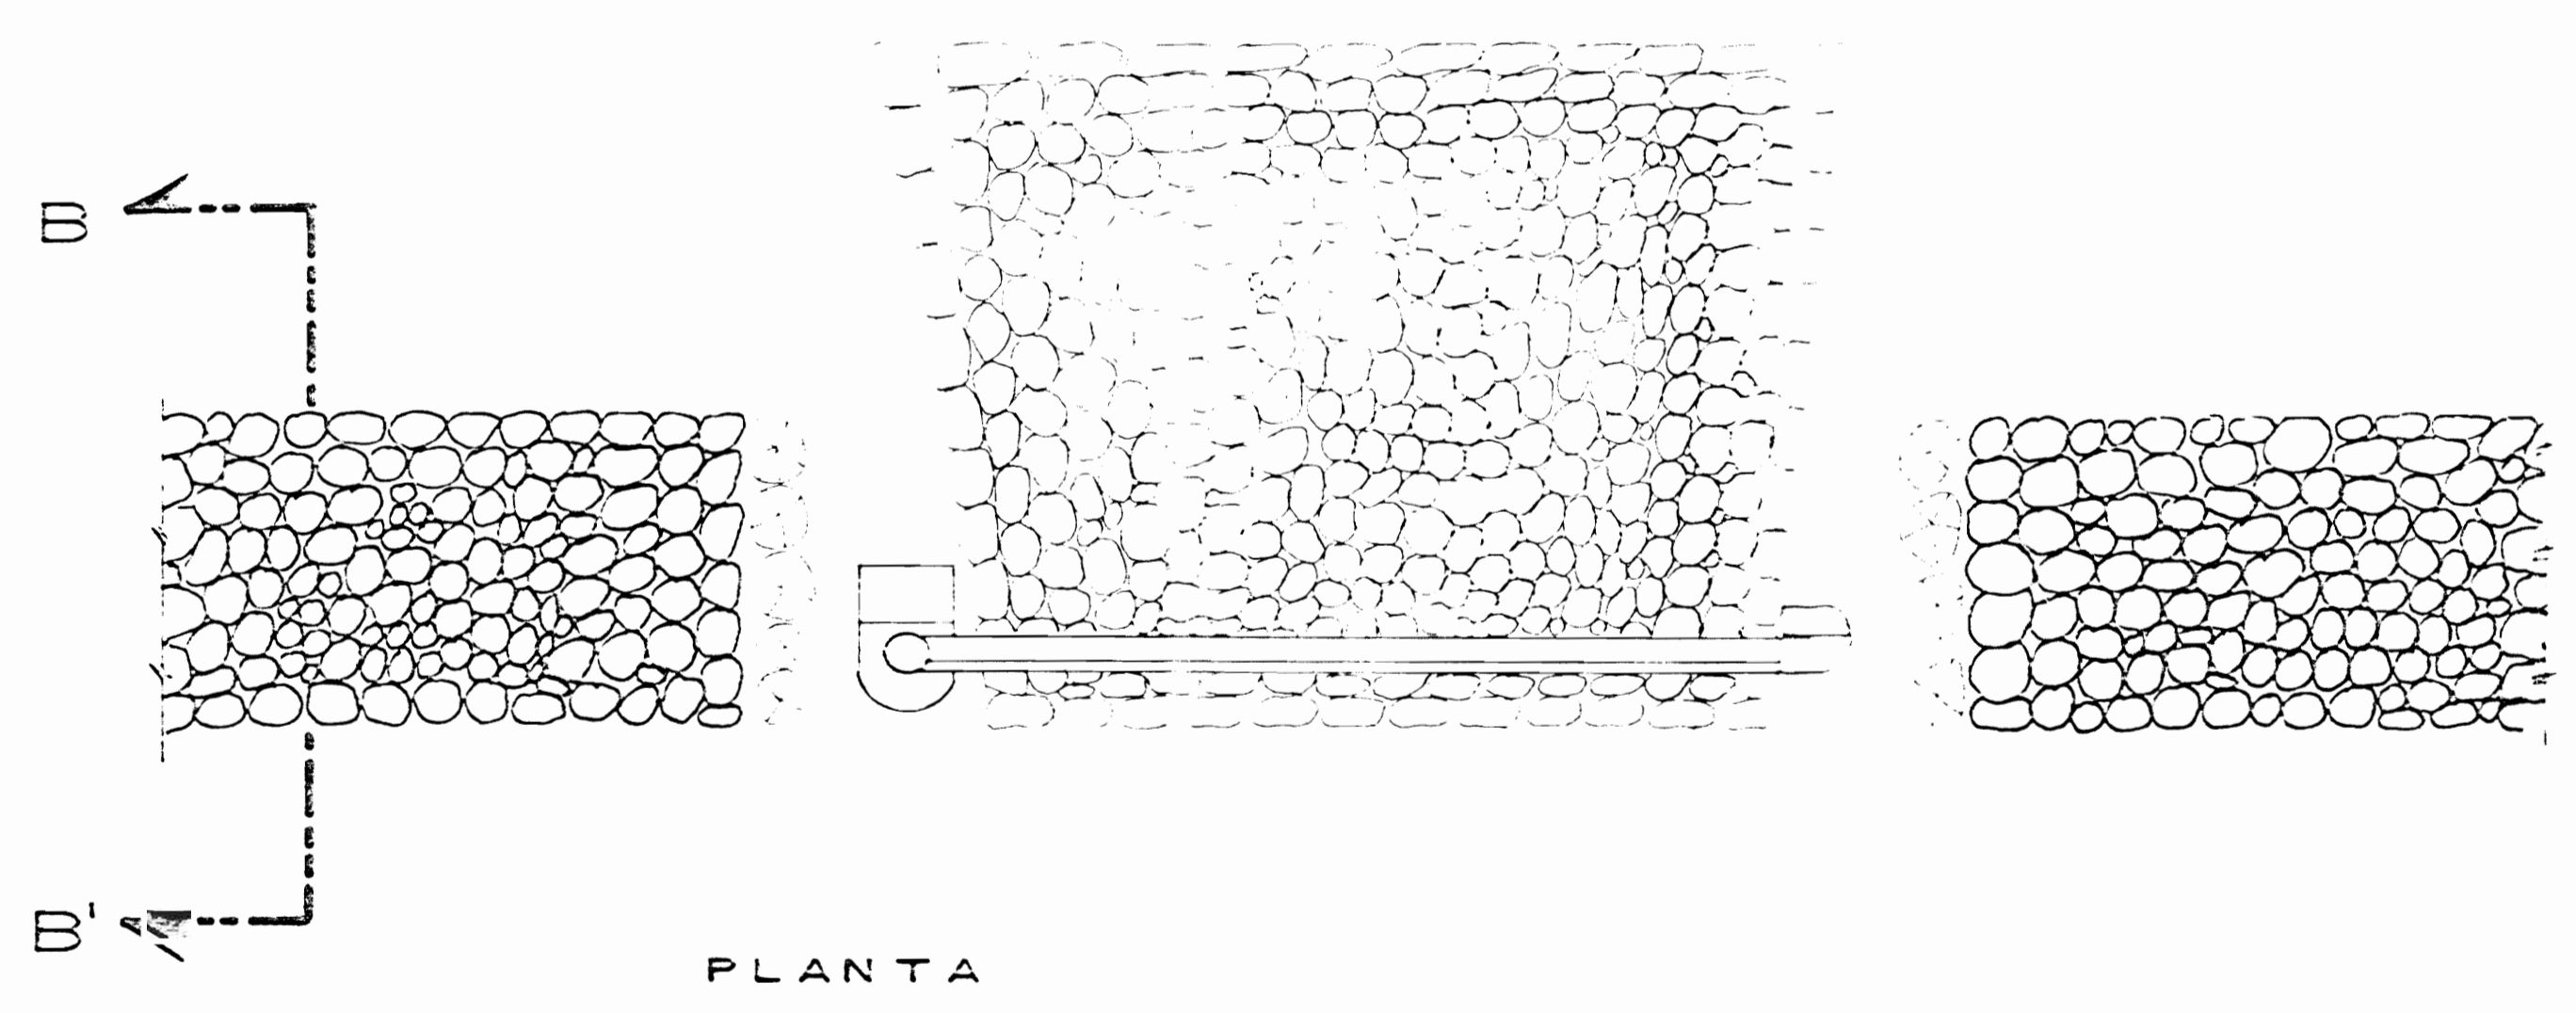

PLANTA

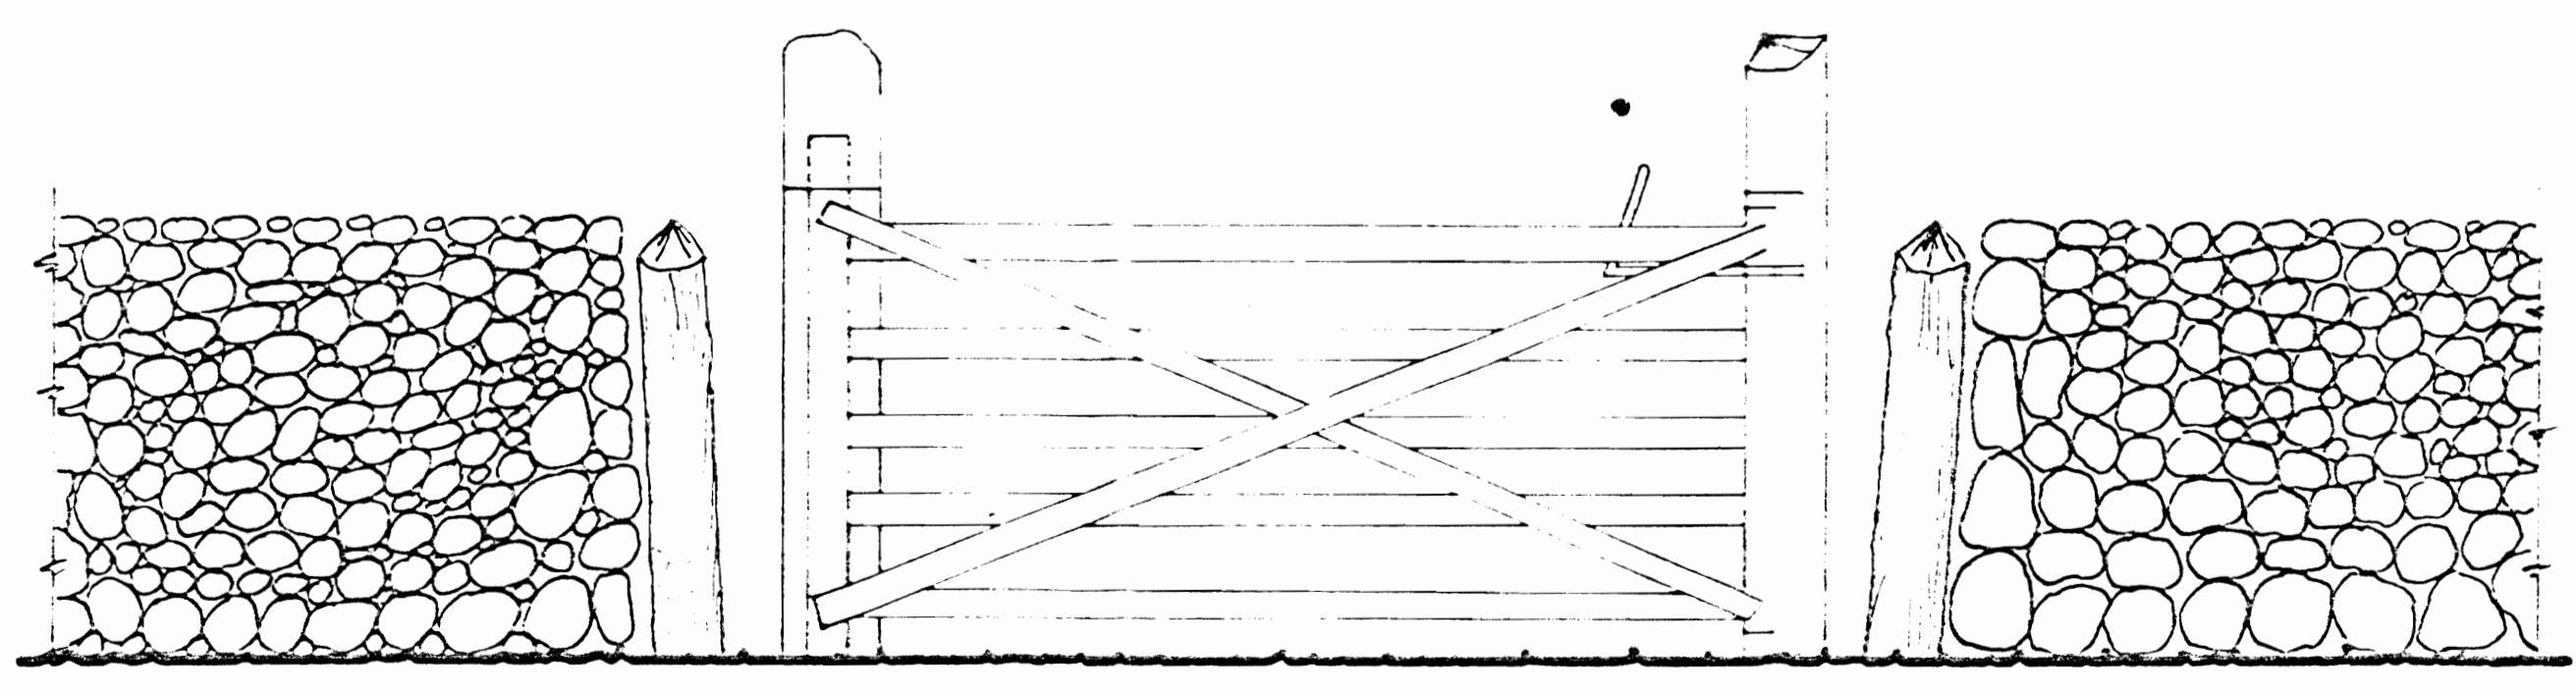


CORTE B-B'

ELEVACION
MURO DE CERCO Y PORTON

ESCALA 1:25

PARQUE NACIONAL SANTA ROSA
PROVINCIA DE GUANACASTE COSTA RICA
PROYECTO DE RESTAURACION CASONA HISTORICA

DISEÑO : Arq. Victor Pimentel Gurmendi
DIBUJO : Alberto Moreno Bricelj
FECHA : Diciembre 1972

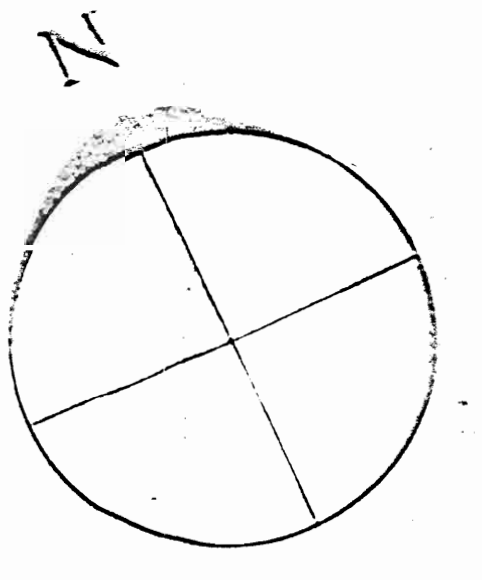


PLANTA BAJA - PROPUESTA

escala = 1:50

Sectores a Reintegrarse

PARQUE NACIONAL SANTA ROSA
PROVINCIA DE GUANACASTE COSTA RICA
PROYECTO DE RESTAURACION CASONA HISTORICA


DISEÑO: Ar. Victor Pimentel Guzmán
DIBUJO: Roberto Moreno Pineda
FECHA: Diciembre 1972

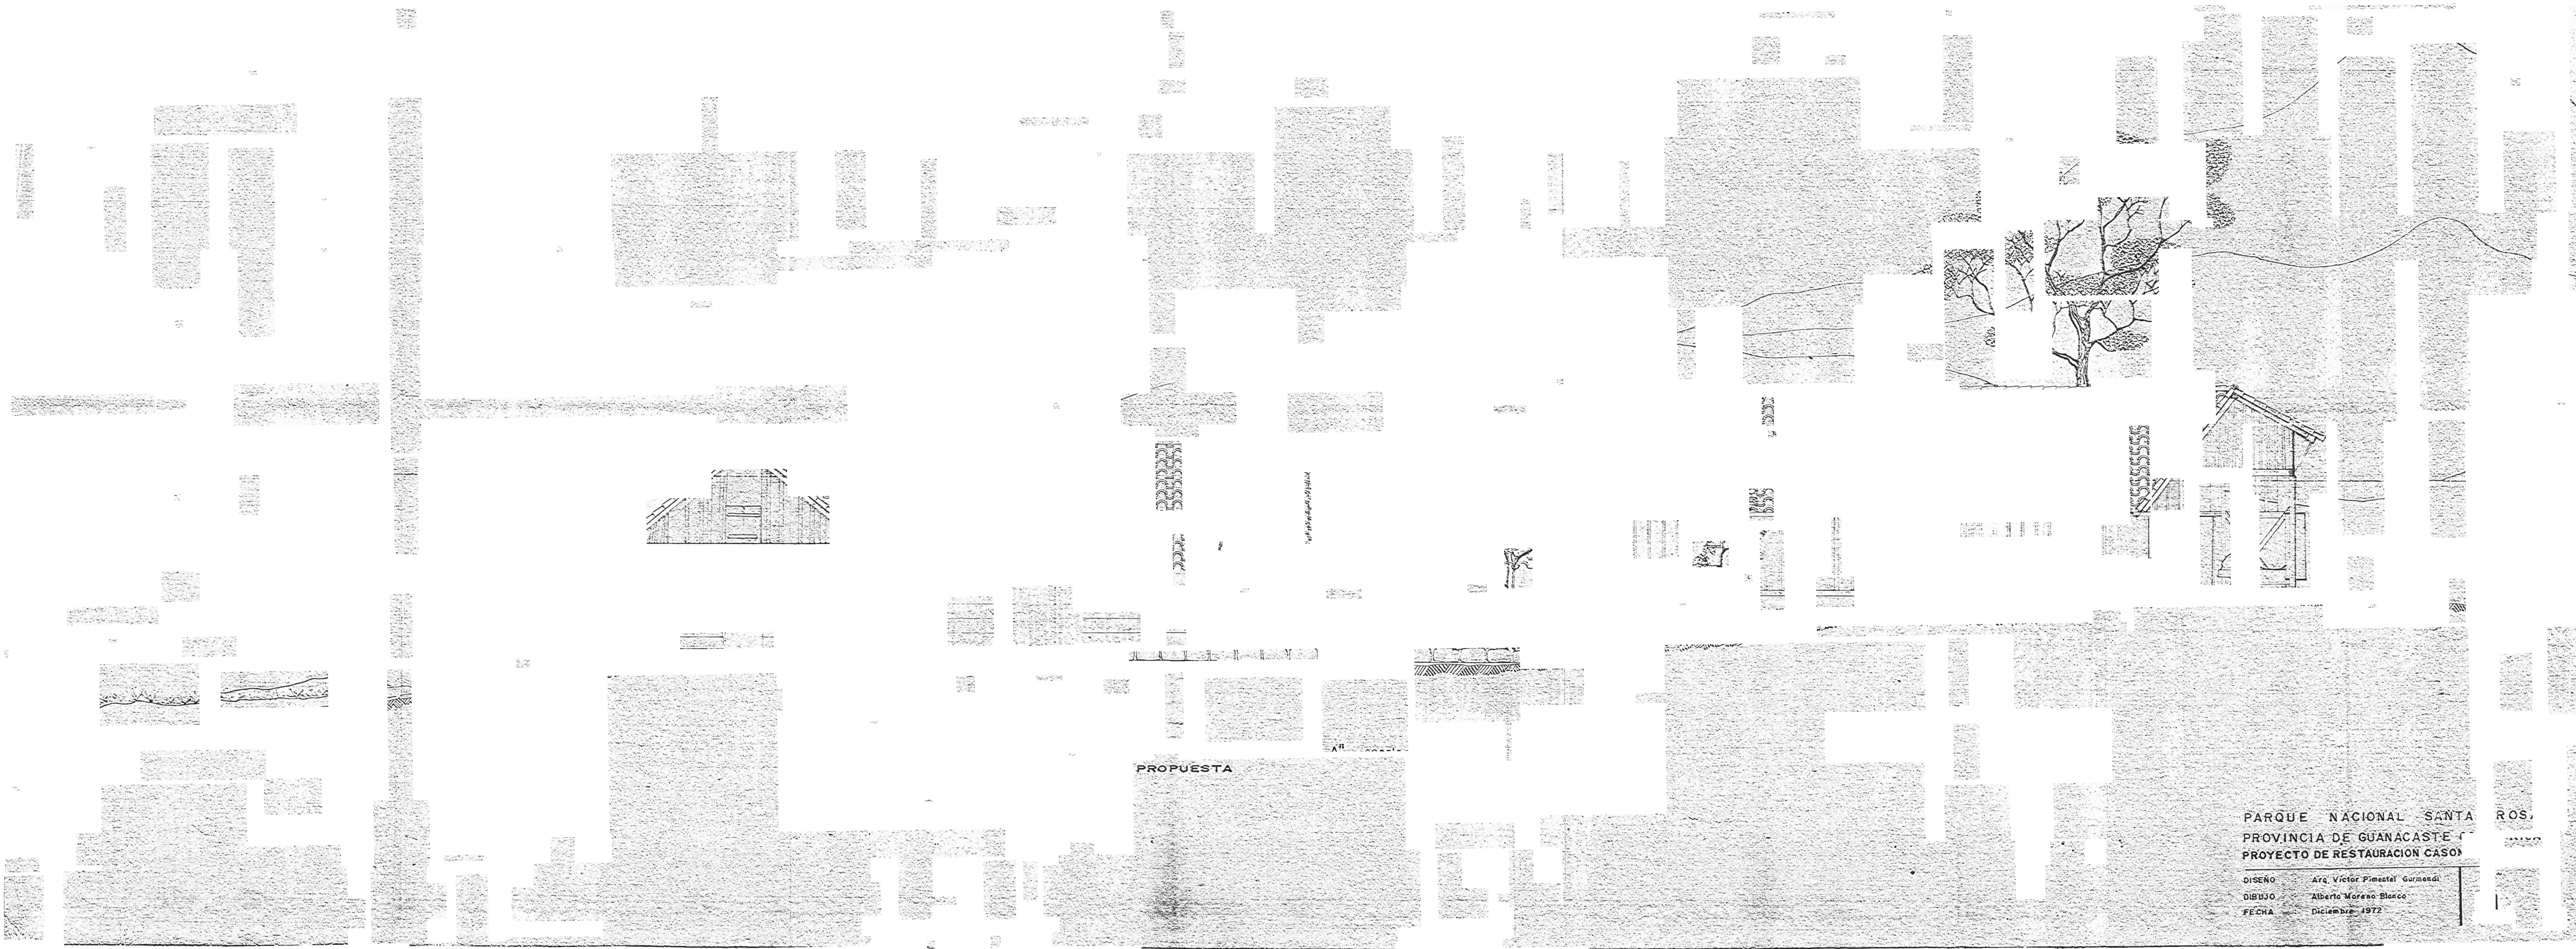

PROPUESTA

PARQUE NACIONAL SANTA ROSA.
PROVINCIA DE GUANACASTE
PROYECTO DE RESTAURACION CASOS

DISEÑO	Arq. Víctor Pimentel Gurmendi
DIBUJO	Alberto Moreno Blasco
FECHA	Diciembre 1972

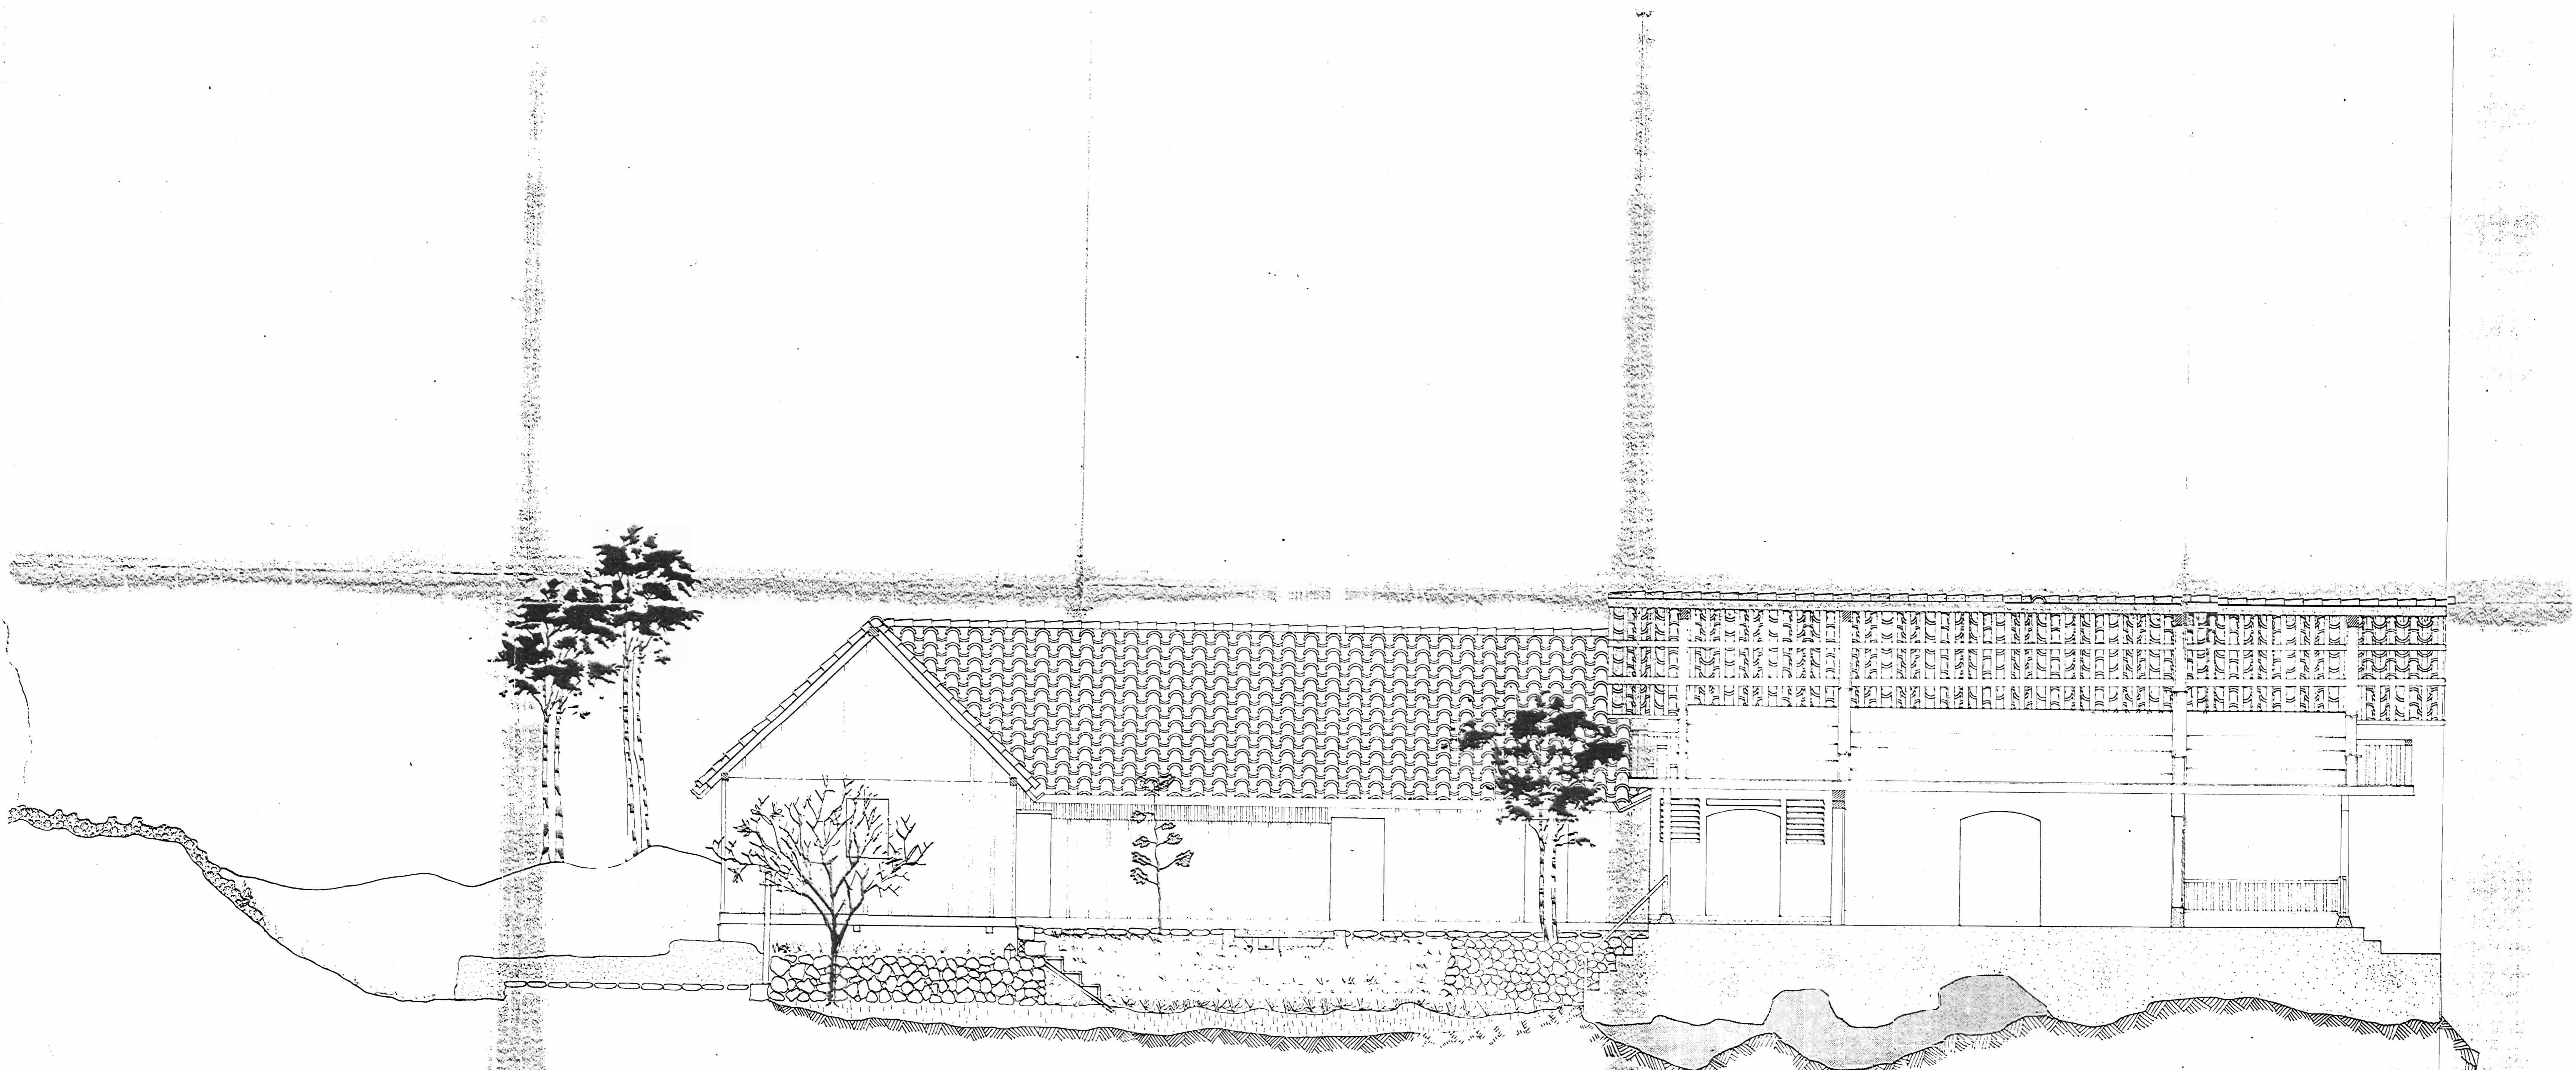

CORTE TRANSVERSAL escala= 1:50
B - B
PROPUESTA

PARQUE NACIONAL SANTA ROSA
PROVINCIA DE GUANACASTE COSTA RICA
PROYECTO DE RESTAURACION CASONA HISTORICA

DISEÑO : Arq. Víctor Pimentel Gurmendi
DIBUJO : Alberto Moreno Blanco
FECHA : Diciembre 1972