

# PROYECTO : RESTAURACION CONSERVATIVA DE LA TORRE COLONIAL DE SANTA CRUZ.

PROPIETARIO : TEMPORALIDADES DIOCESIS DE TILARAN



PROVINCIA: 5 GUANACASTE

CANTON: 3 SANTA CRUZ


DISTRITO: 1 SANTA CRUZ

## INDICE DE LAMINAS

- |  |  |
|--|--|
| 01 - LAMINA DE PRESENTACION DEL PROYECTO   | 11 - FASE DE INTERVENCIONES.   |
| 02 - PLANTAS DE DISTRIBUCION ARQUITECTONICA.<br>PARA EL I, II Y III NIVEL (ESTADO ACTUAL). | 12 - PLANTA DE DISTRIBUCION ARQUITECTONICA<br>Y PLANTA ESTRUCTURAL DEL I NIVEL |
| 03 - ELEVACION EXTERIOR NORTE (ESTADO ACTUAL)  | 13 - PLANTAS DEL II Y III NIVEL Y DETALLES                                     |
| 04 - ELEVACION EXTERIOR SUR (ESTADO ACTUAL)  | 14 - ELEVACION EXTERIOR NORTE, INTERV.   |
| 05 - ELEVACION EXTERIOR ESTE (ESTADO ACTUAL)   | 15 - ELEVACION EXTERIOR SUR, INTERV.   |
| 06 - ELEVACION EXTERIOR OESTE (ESTADO ACTUAL)  | 16 - ELEVACION EXTERIOR ESTE, INTERV.  |
| 07 - ELEVACION INTERIOR PARED NORTE (ESTADO ACTUAL)  | 17 - ELEVACION EXTERIOR OESTE, INTERV.   |
| 08 - ELEVACION INTERIOR PARED SUR (ESTADO ACTUAL)  | 18 - ELEVACION INTERIOR NORTE, INTERV.   |
| 09 - ELEVACION INTERIOR PARED ESTE (ESTADO ACTUAL)   | 19 - ELEVACION INTERIOR SUR, INTERV.   |
| 10 - ELEVACION INTERIOR PARED OESTE (ESTADO ACTUAL)  | 20 - ELEVACION INTERIOR ESTE, INTERV.  |
|  | 21 - ELEVACION INTERIOR OESTE, INTERV.   |

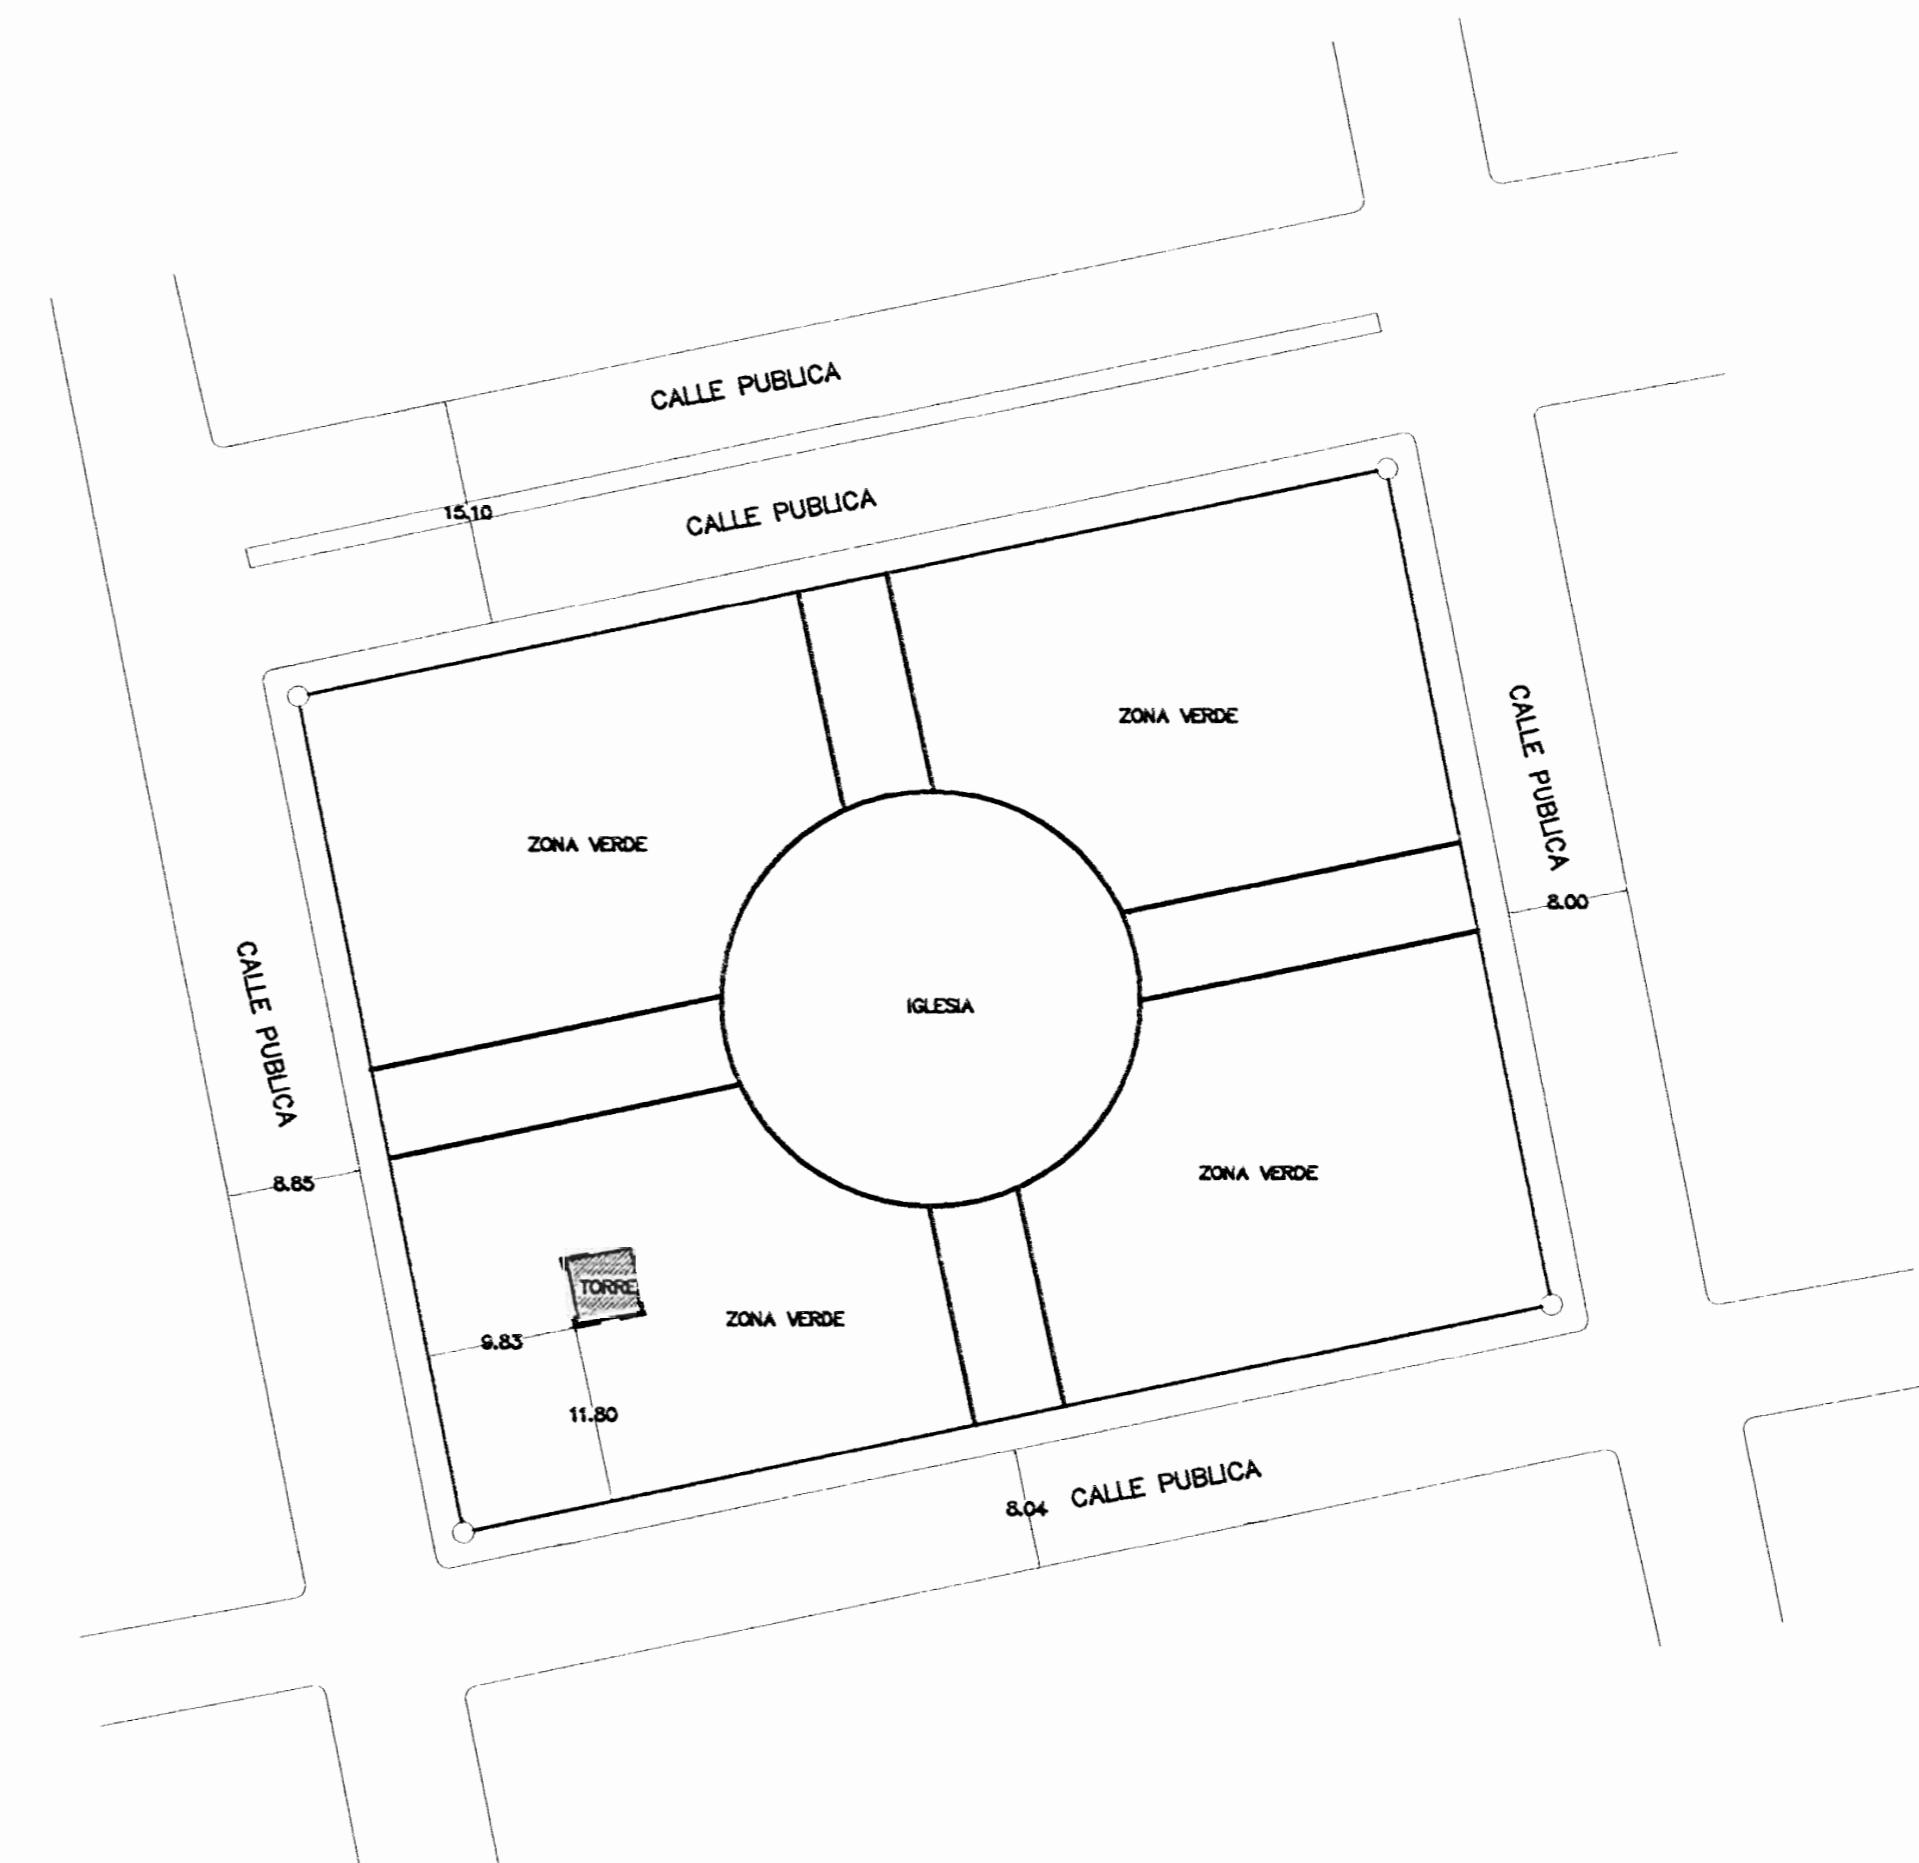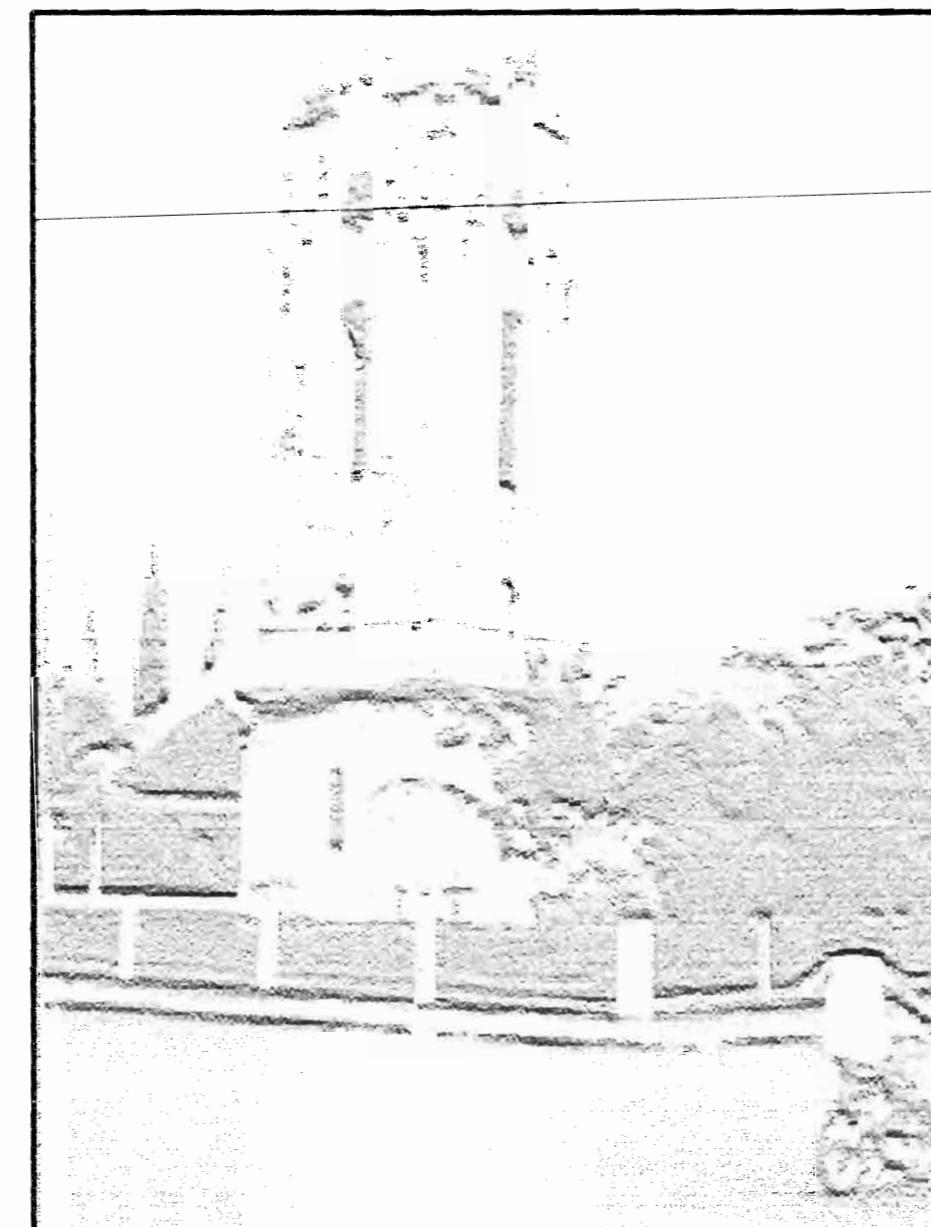

LOCALIZACION

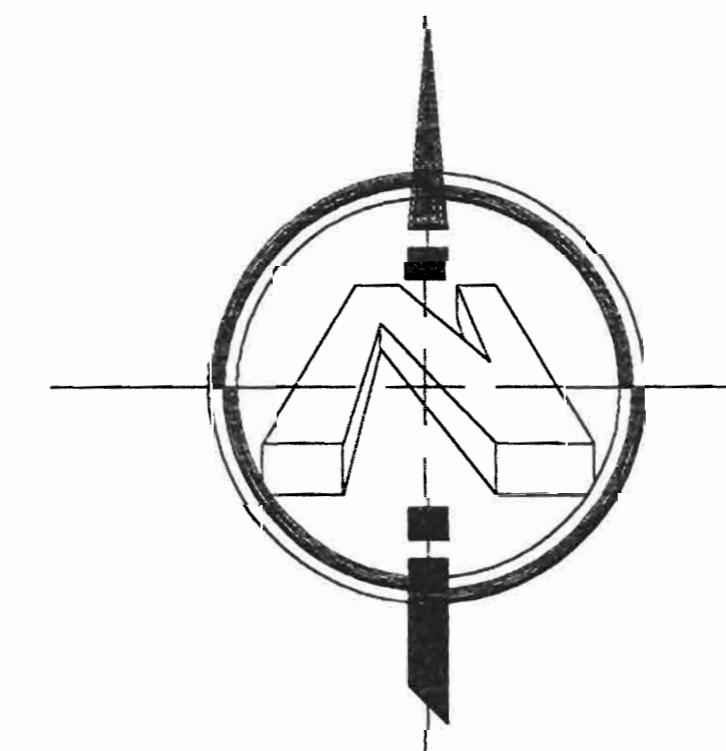

ESCALA : 1/500

PROYECTO:  
Restauracion Conservativa  
de la Torre Colonial de  
Santa Cruz

PROPIETARIO:  
TEMPORALIDADES DE LA  
DIOCESIS DE TILARAN

PROVINCIA | CANTON | DISTRITO  
GUANACASTE | SANTA CRUZ | SANTA CRUZ


EMPRESA COORDINADORA  
ARQUITECTOS DE COSTA RICA S.A.  
No REG. CII 02746

PROFESIONAL RESPONSABLE  
NOMBRE: ARQ. ERNEKA CARACITA LIMA  
FIRMA: No REG. A - 10120

INFORMACION REGISTRO PUBLICO  
PROPIETARIO: TEMPORALIDADES DE LA DIOCESIS DE TILARAN  
No. CATASTRO: G-27058-1976  
STAS : FINCA No 5084239





CONTENIDO  
INDICE DE LAMINAS

ESCALA | FECHA | LAMINA  
INDICADA OCTUBRE 2005 G-1 / 1/21

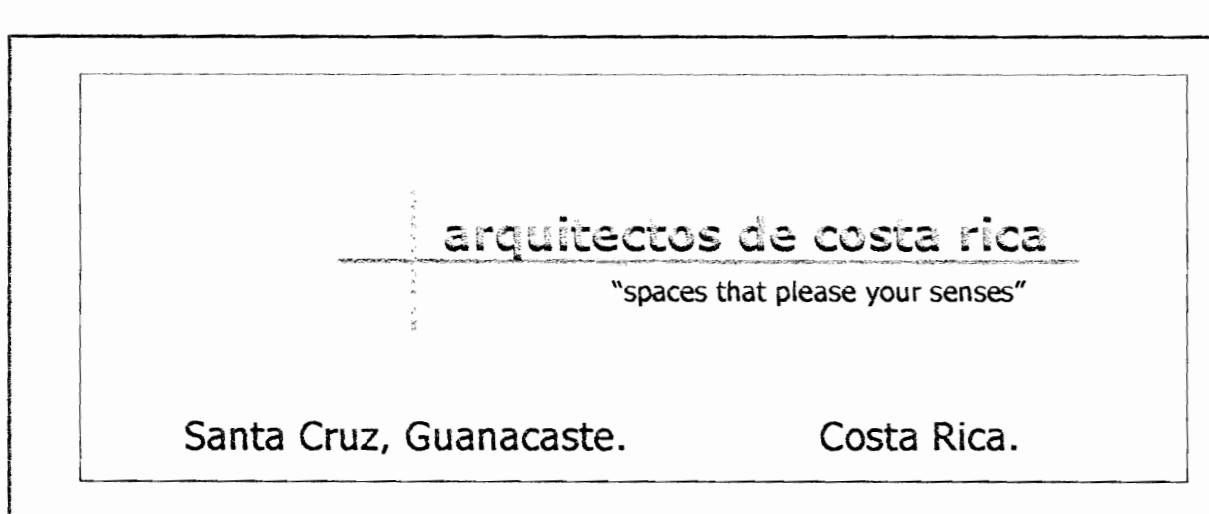


PROYECTO : RESTAURACION CONSERVATIVA DE LA TORRE  
COLONIAL DE SANTA CRUZ.

(ESTADO ACTUAL)

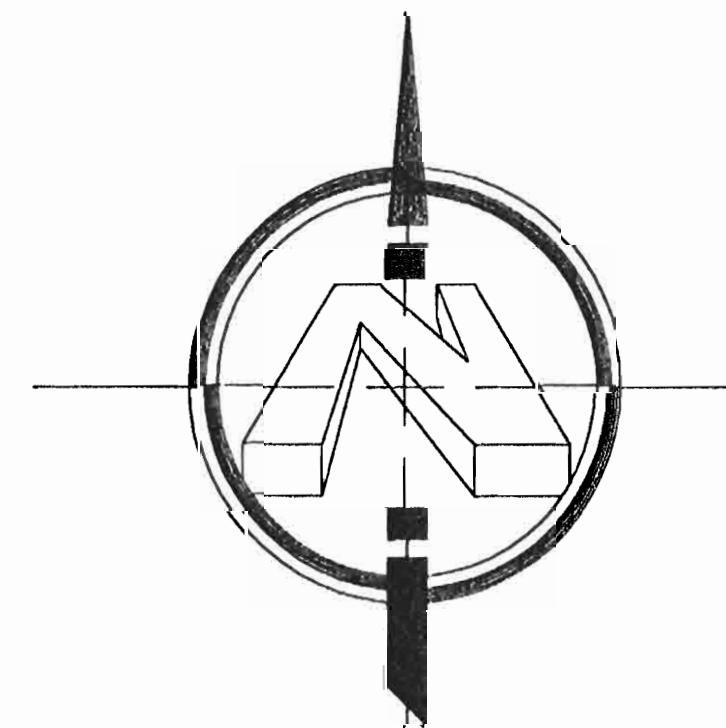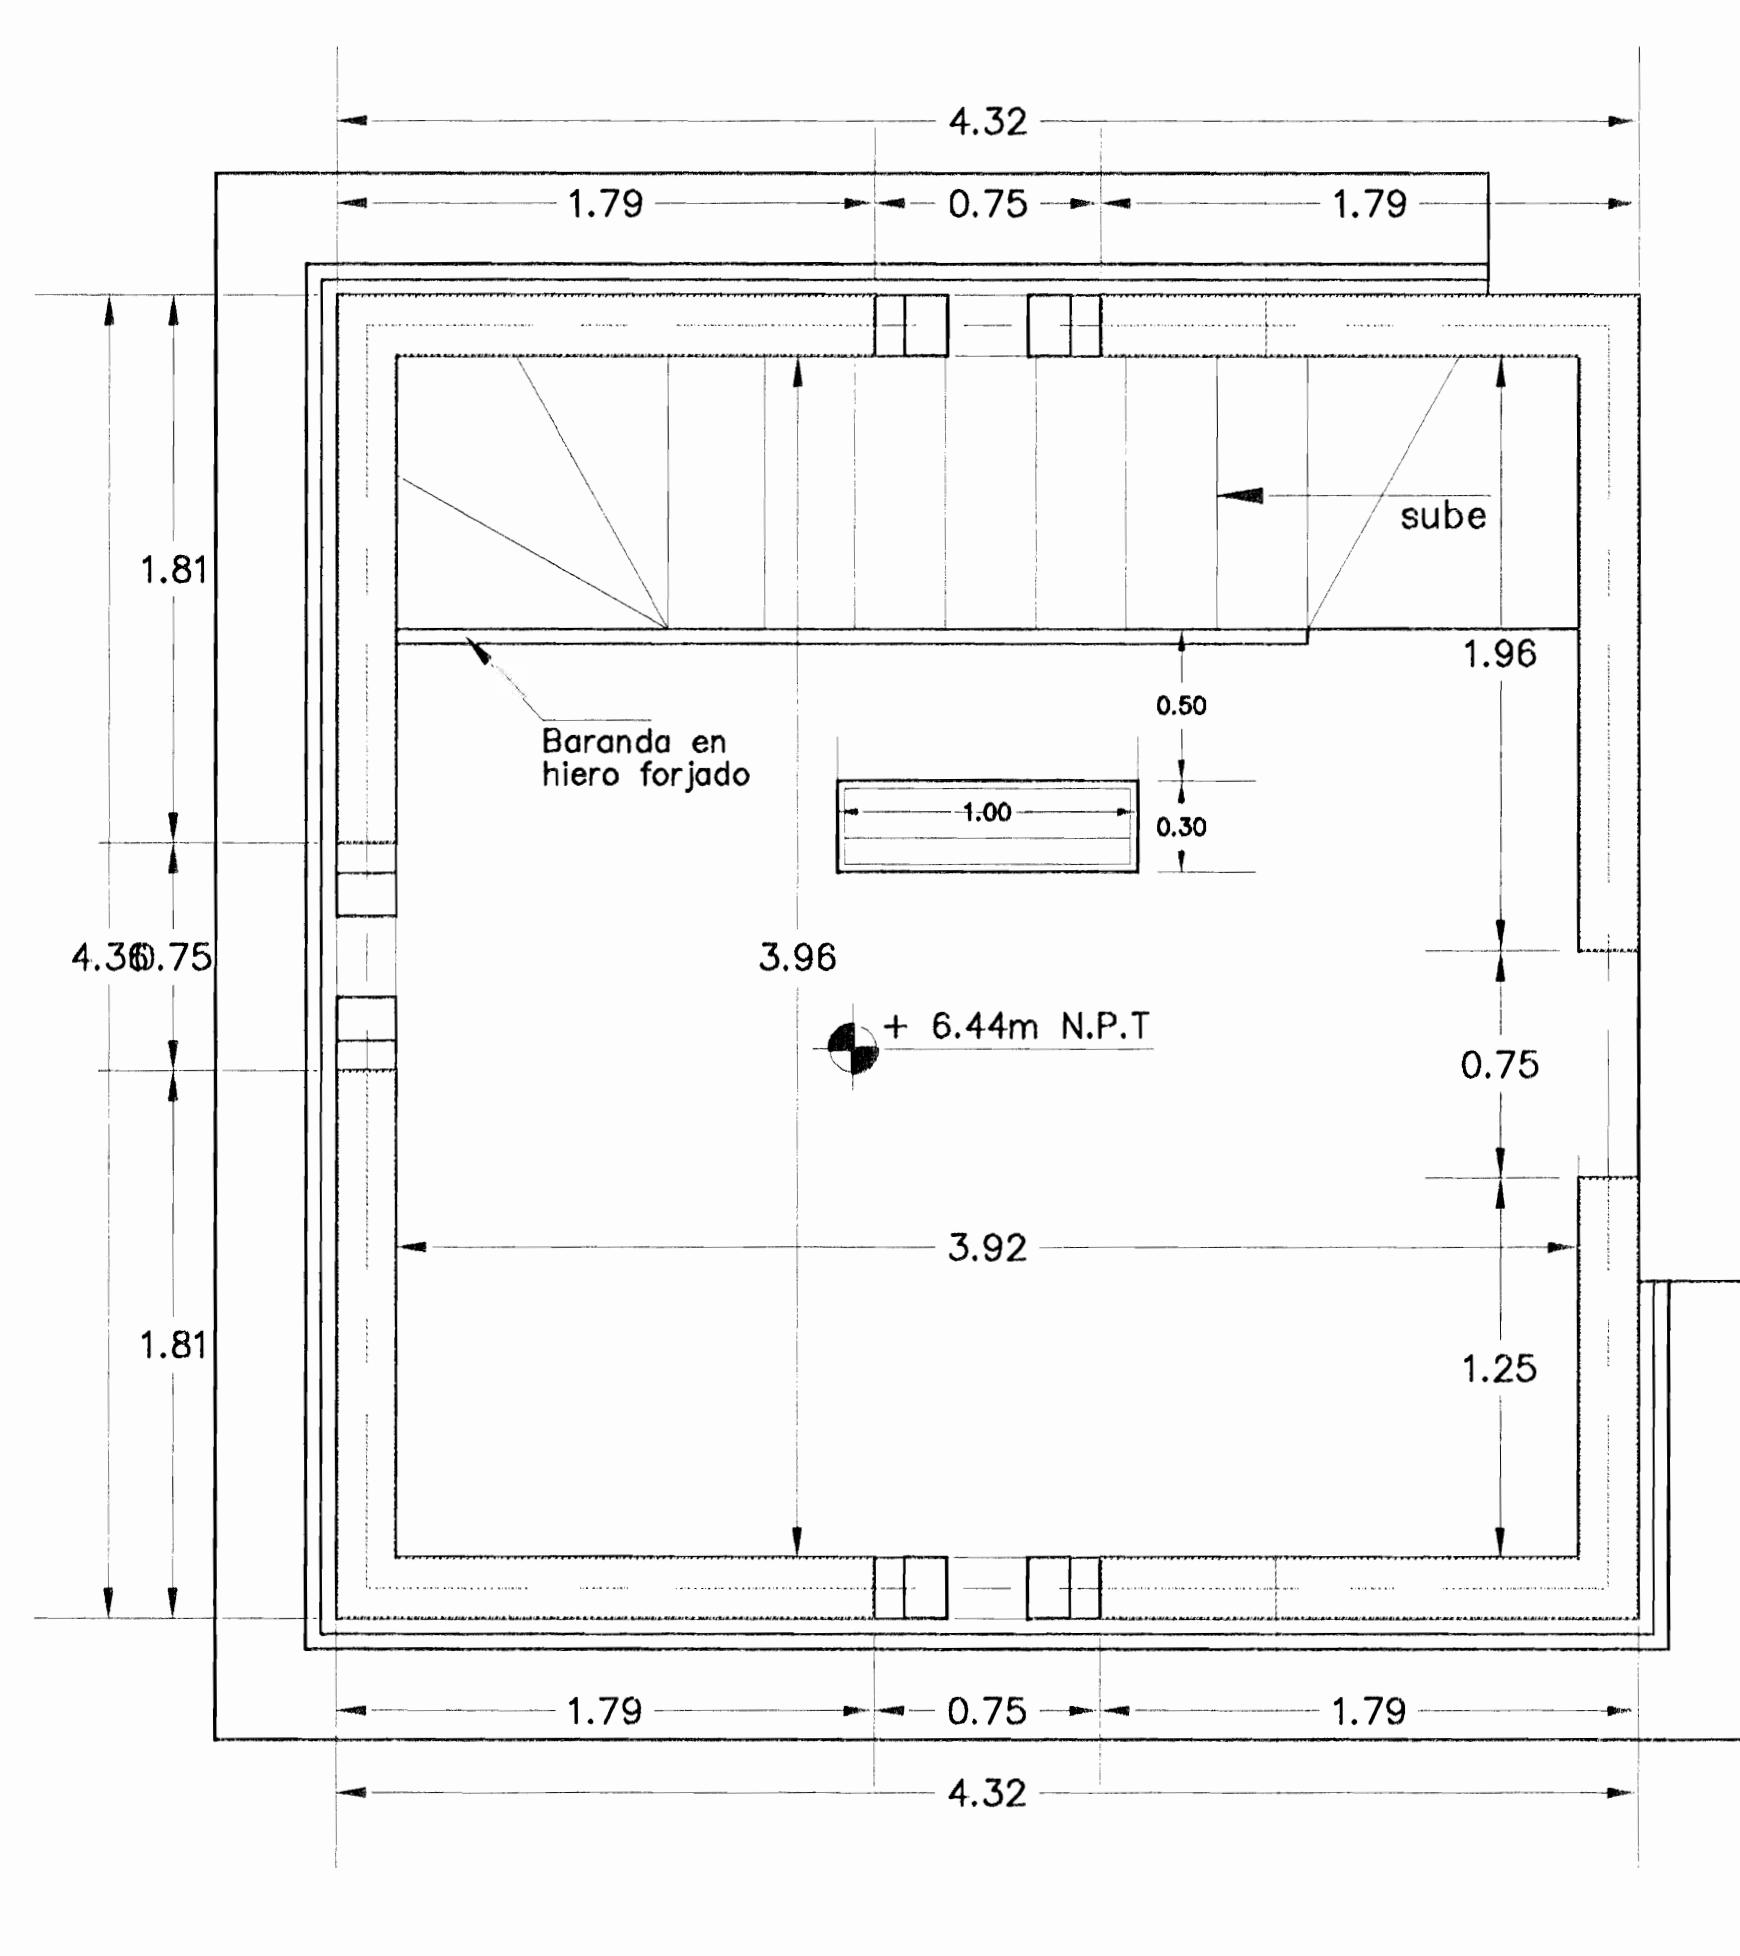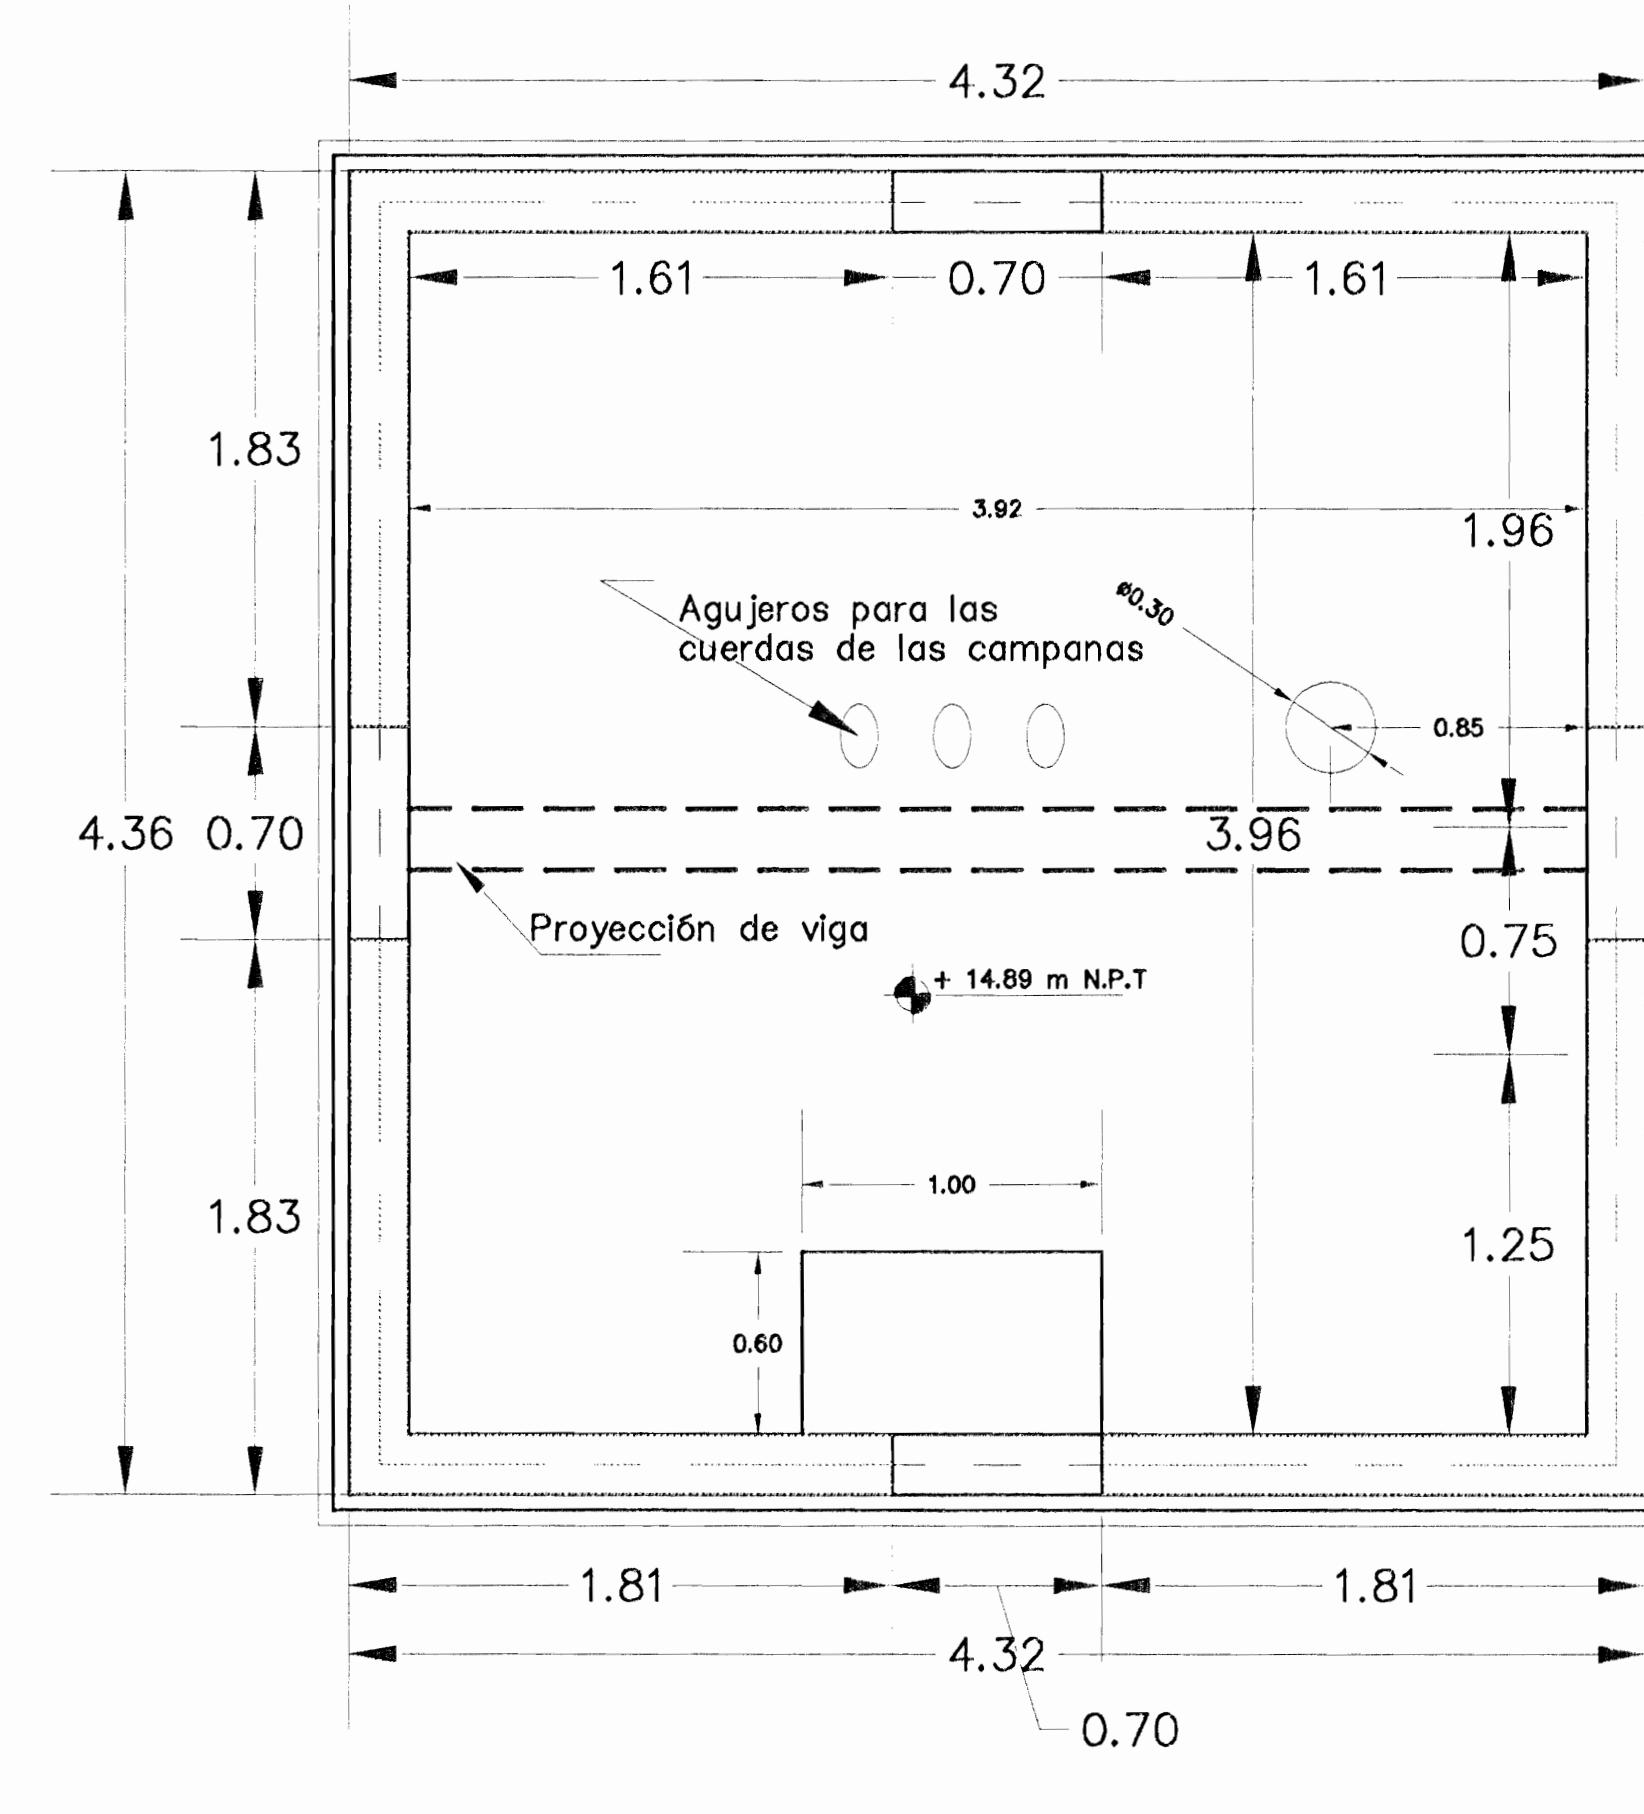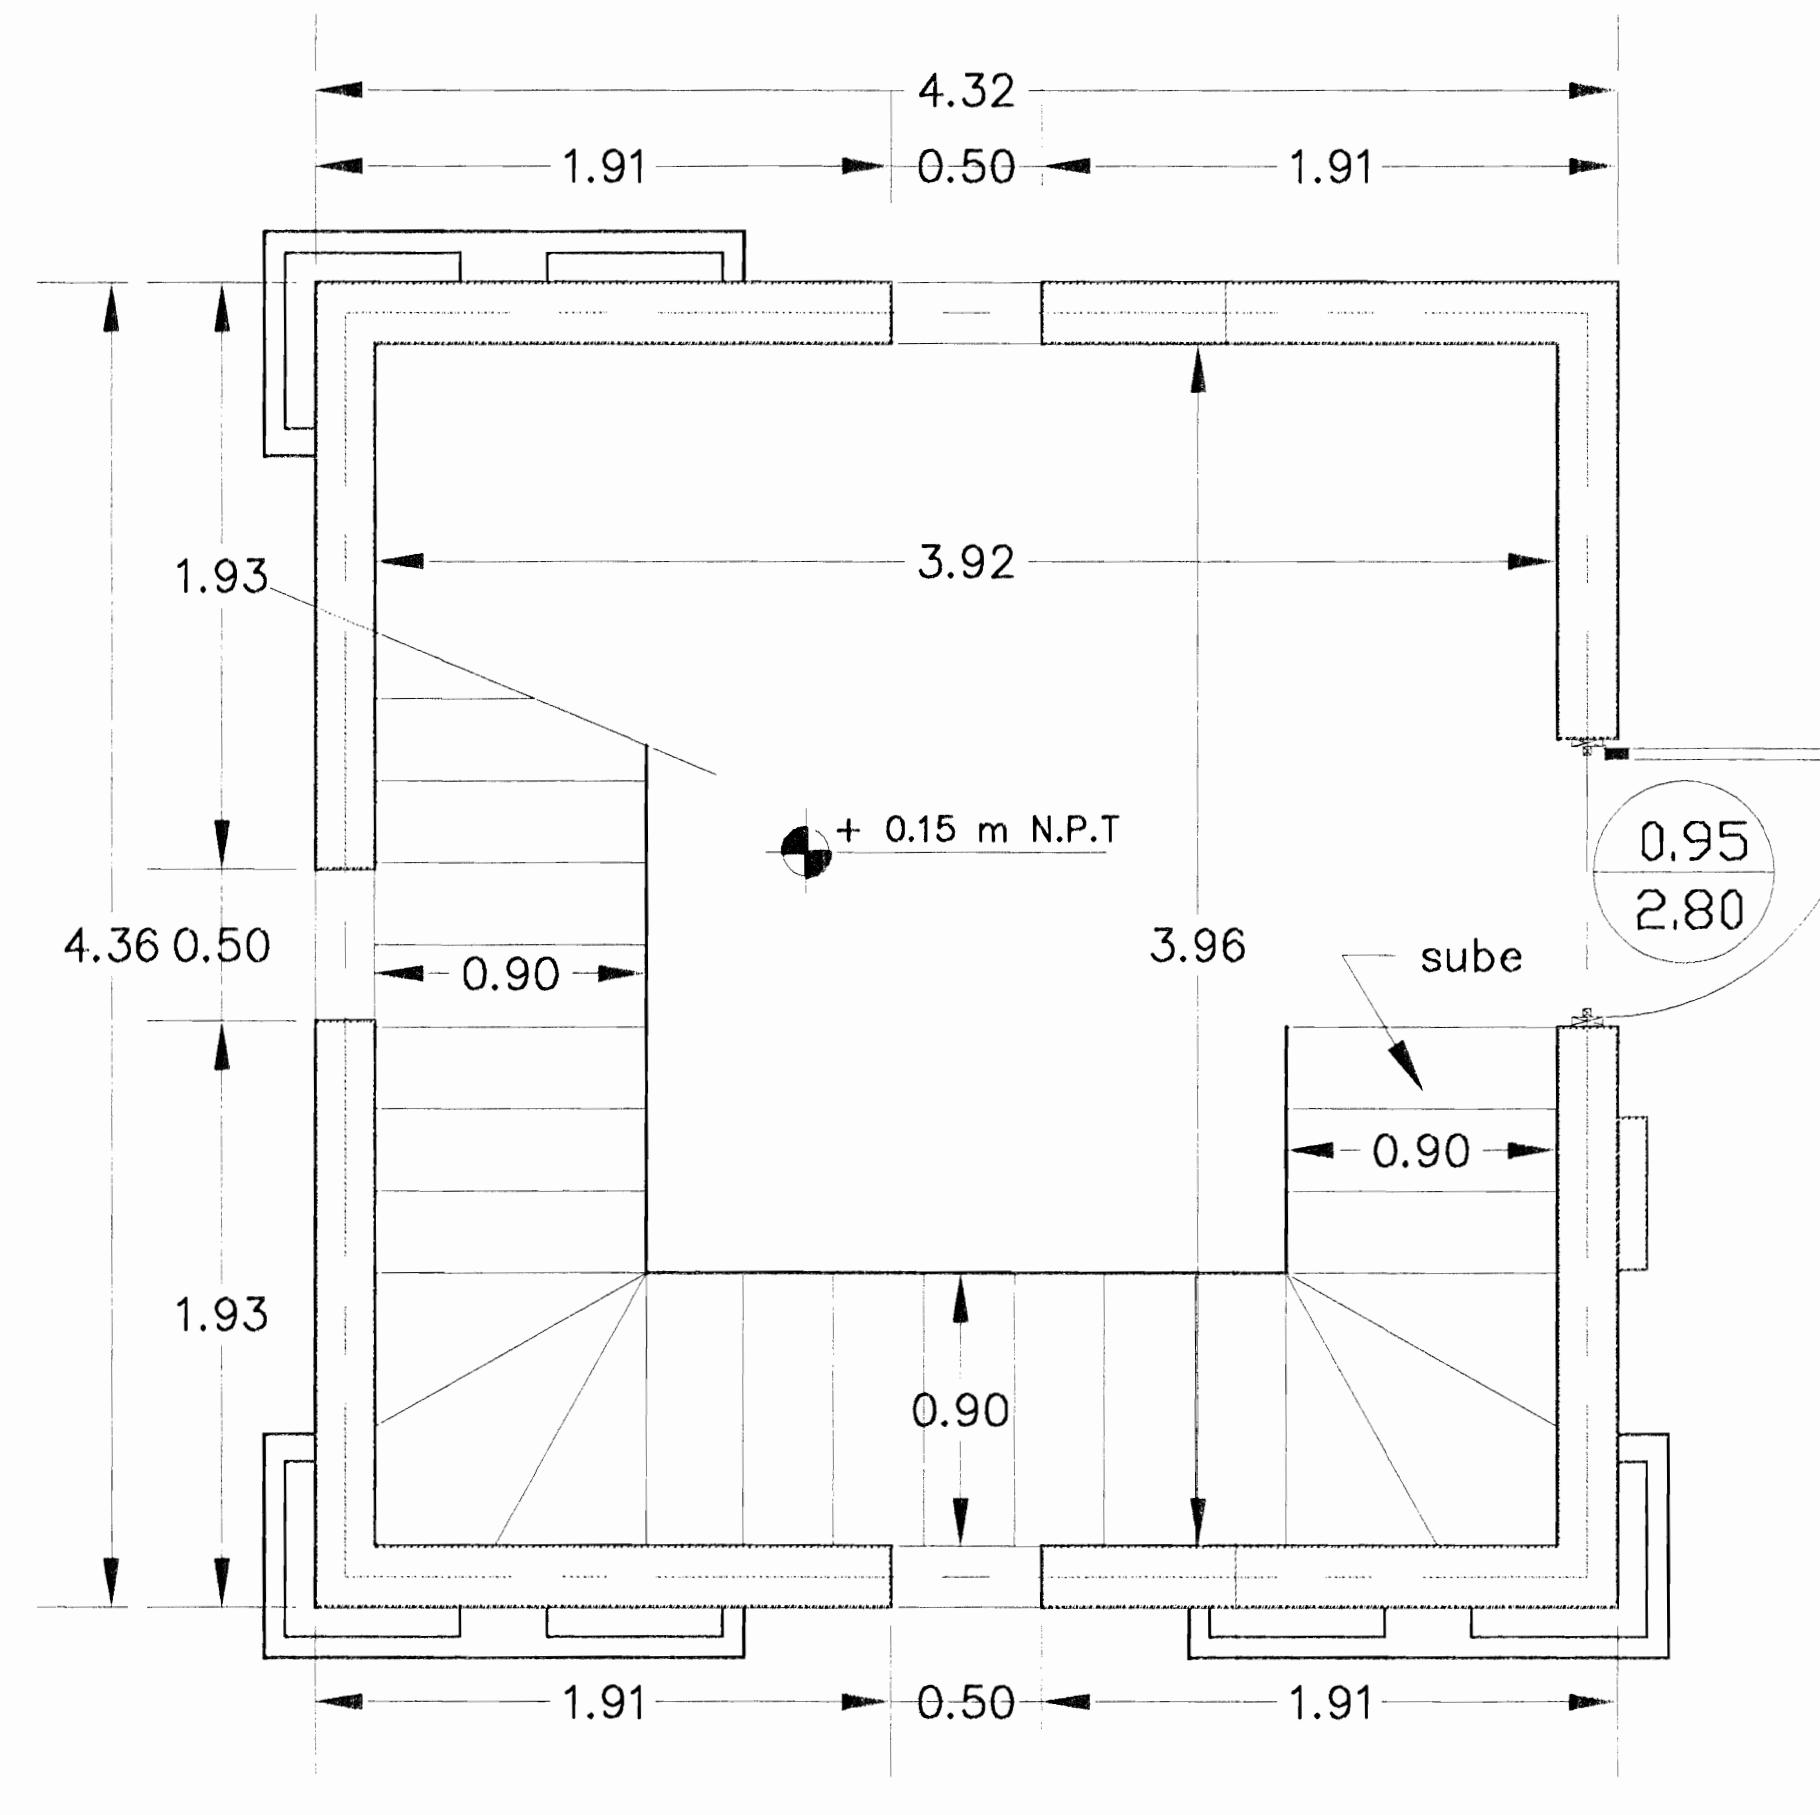


PROYECTO: Restauración Conservativa de la Torre Colonial de Santa Cruz		
PROPIETARIO: <b>TEMPORALIDADES DE LA DIOCESIS DE TILARAN</b>		
PROPIEDAD	CANTON	DISTRITO
GUANACASTE	SANTA CRUZ	SANTA CRUZ
EMPRESA COORDINADORA <b>ARQUITECTOS DE COSTA RICA S.A.</b>		
PROFESIONAL RESPONSABLE NOMBRE: <b>ARQ ERIKA CABALCETA LEIVA</b>		
FIRMA: _____ No REG. A - 10180		
INFORMACION REGISTRO PUBLICO PROPIETARIO: <b>TEMPORALIDADES DE LA DIOCESIS DE TILARAN</b> No. CATASTRO: G-27050-0076 SITAS: FINCA No 6564239		
CONTENIDO <b>PLANTA ARQUITECTONICA I, II Y III NIVEL</b>		
ESCALA	FECHA	LAMINA
INDICADA	OCTUBRE 2005	G-2 / 2/21

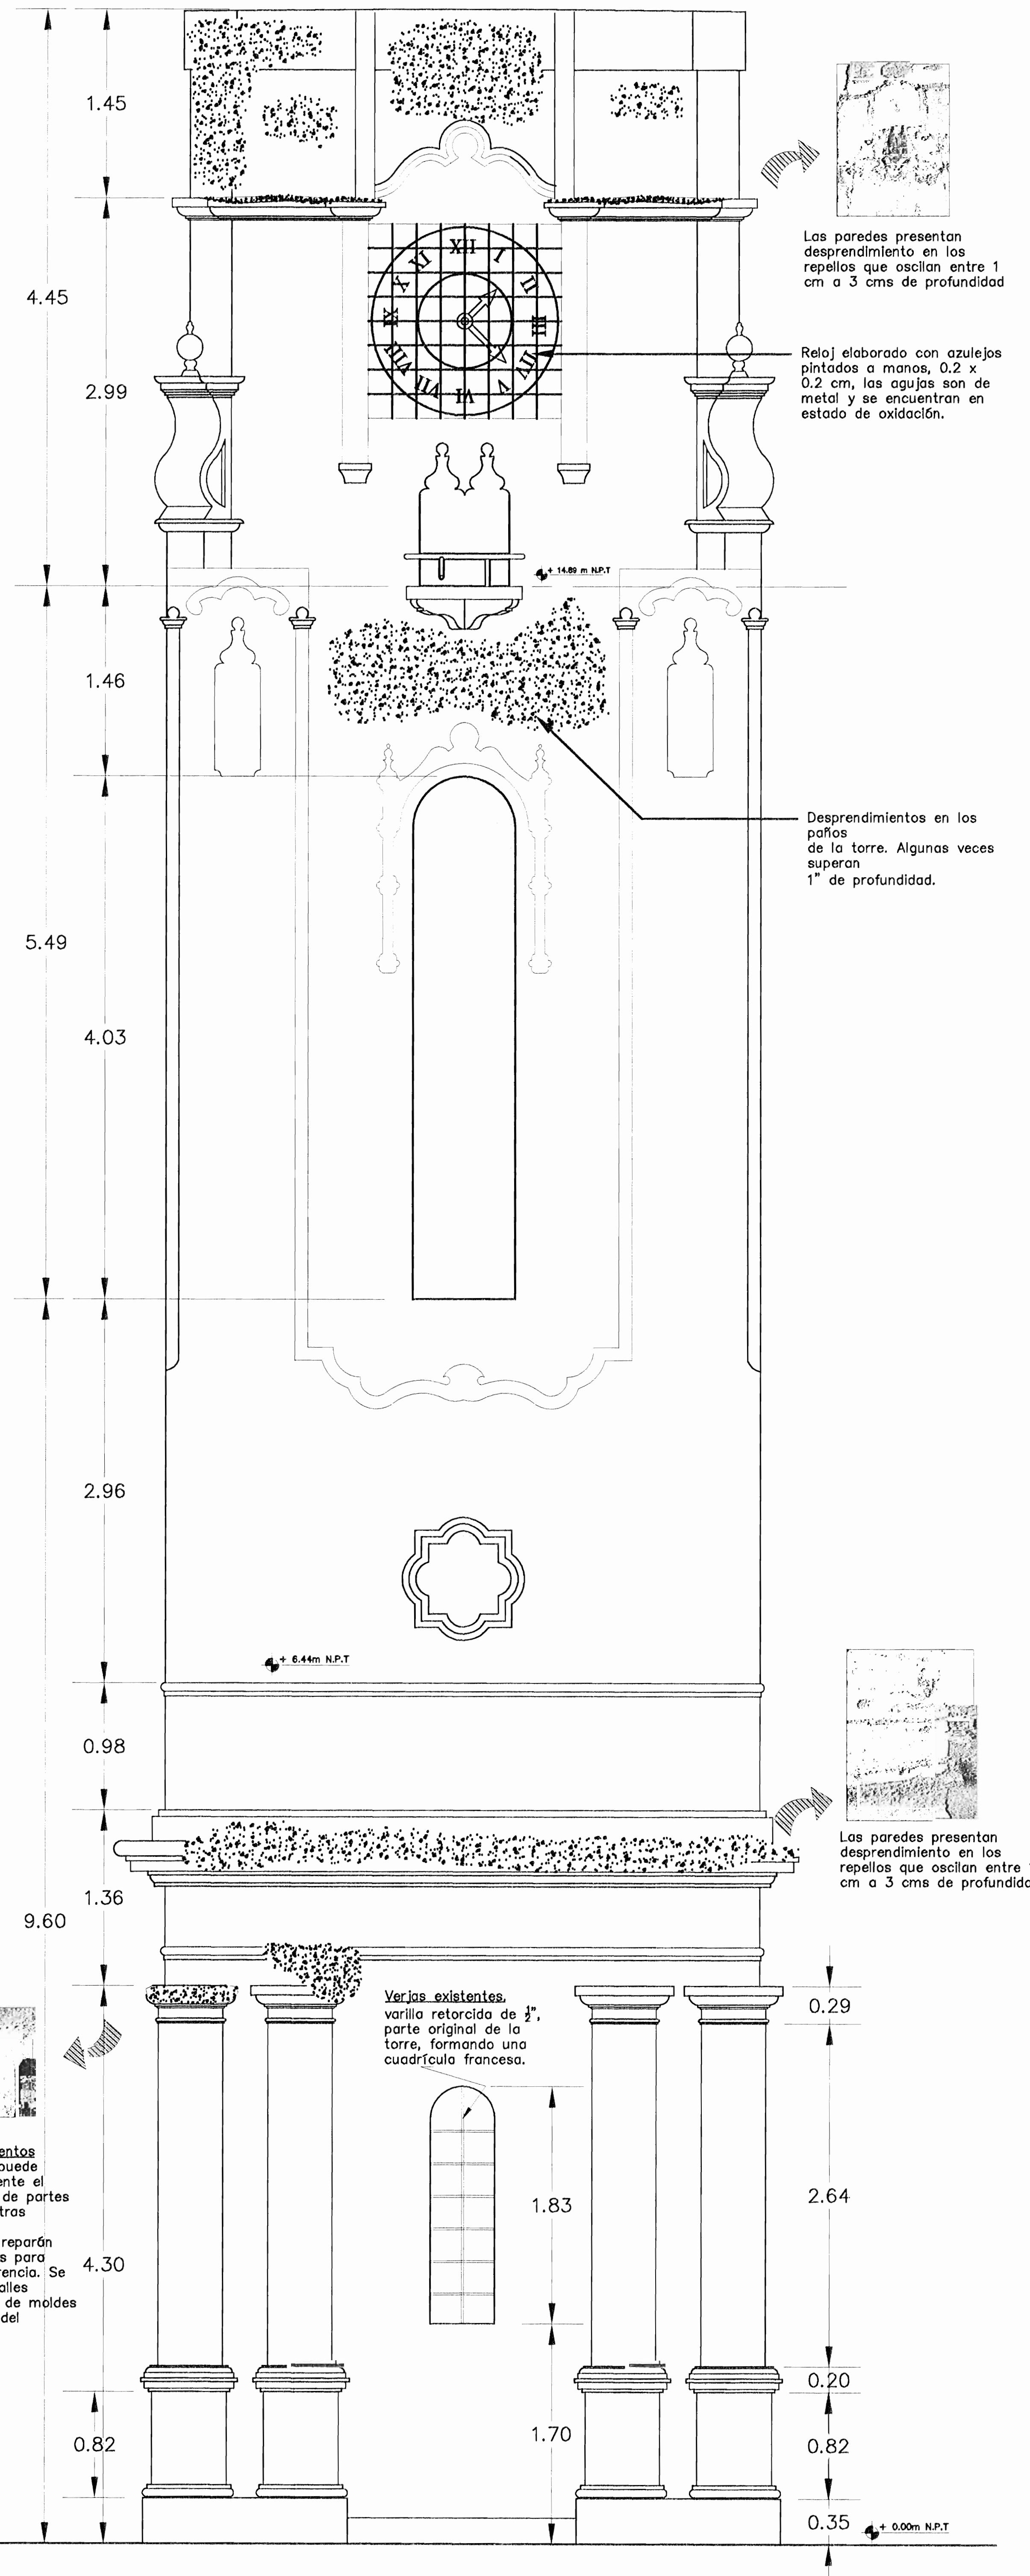



## **ELEVACION EXTERIOR NORTE**


ESCALA 1/2


PROYECTO: Restauración Conservativa de la Torre Colonial de Santa Cruz	PROVINCIA GUANACASTE	CANTON SANTA CRUZ	DISTRITO SANTA CRUZ	PROFESIONAL RESPONSABLE NOMBRE: ARQ. ERIKA CABALCETA LEIVA FIRMA: No REG. A - 10120	CONTENIDO ELEVACION EXTERIOR PARED NORTE	
	PROPIETARIO: TEMPORALIDADES DE LA DIOCESIS DE TILARAN					
EMPRESA COORDINADORA ARQUITECTOS DE COSTA RICA S.A. No REG.			INFORMACION REGISTRO PUBLICO PROPIETARIO: TEMPORALIDADES DE LA DIOCESIS DE TILARAN No. CATASTRO: G-27088-1976 SITAS : FINCA No 5084239	ESCALA	FECHA	LAMINA
			INDICADA	OCTUBRE 2005	G-3 / 3/21	

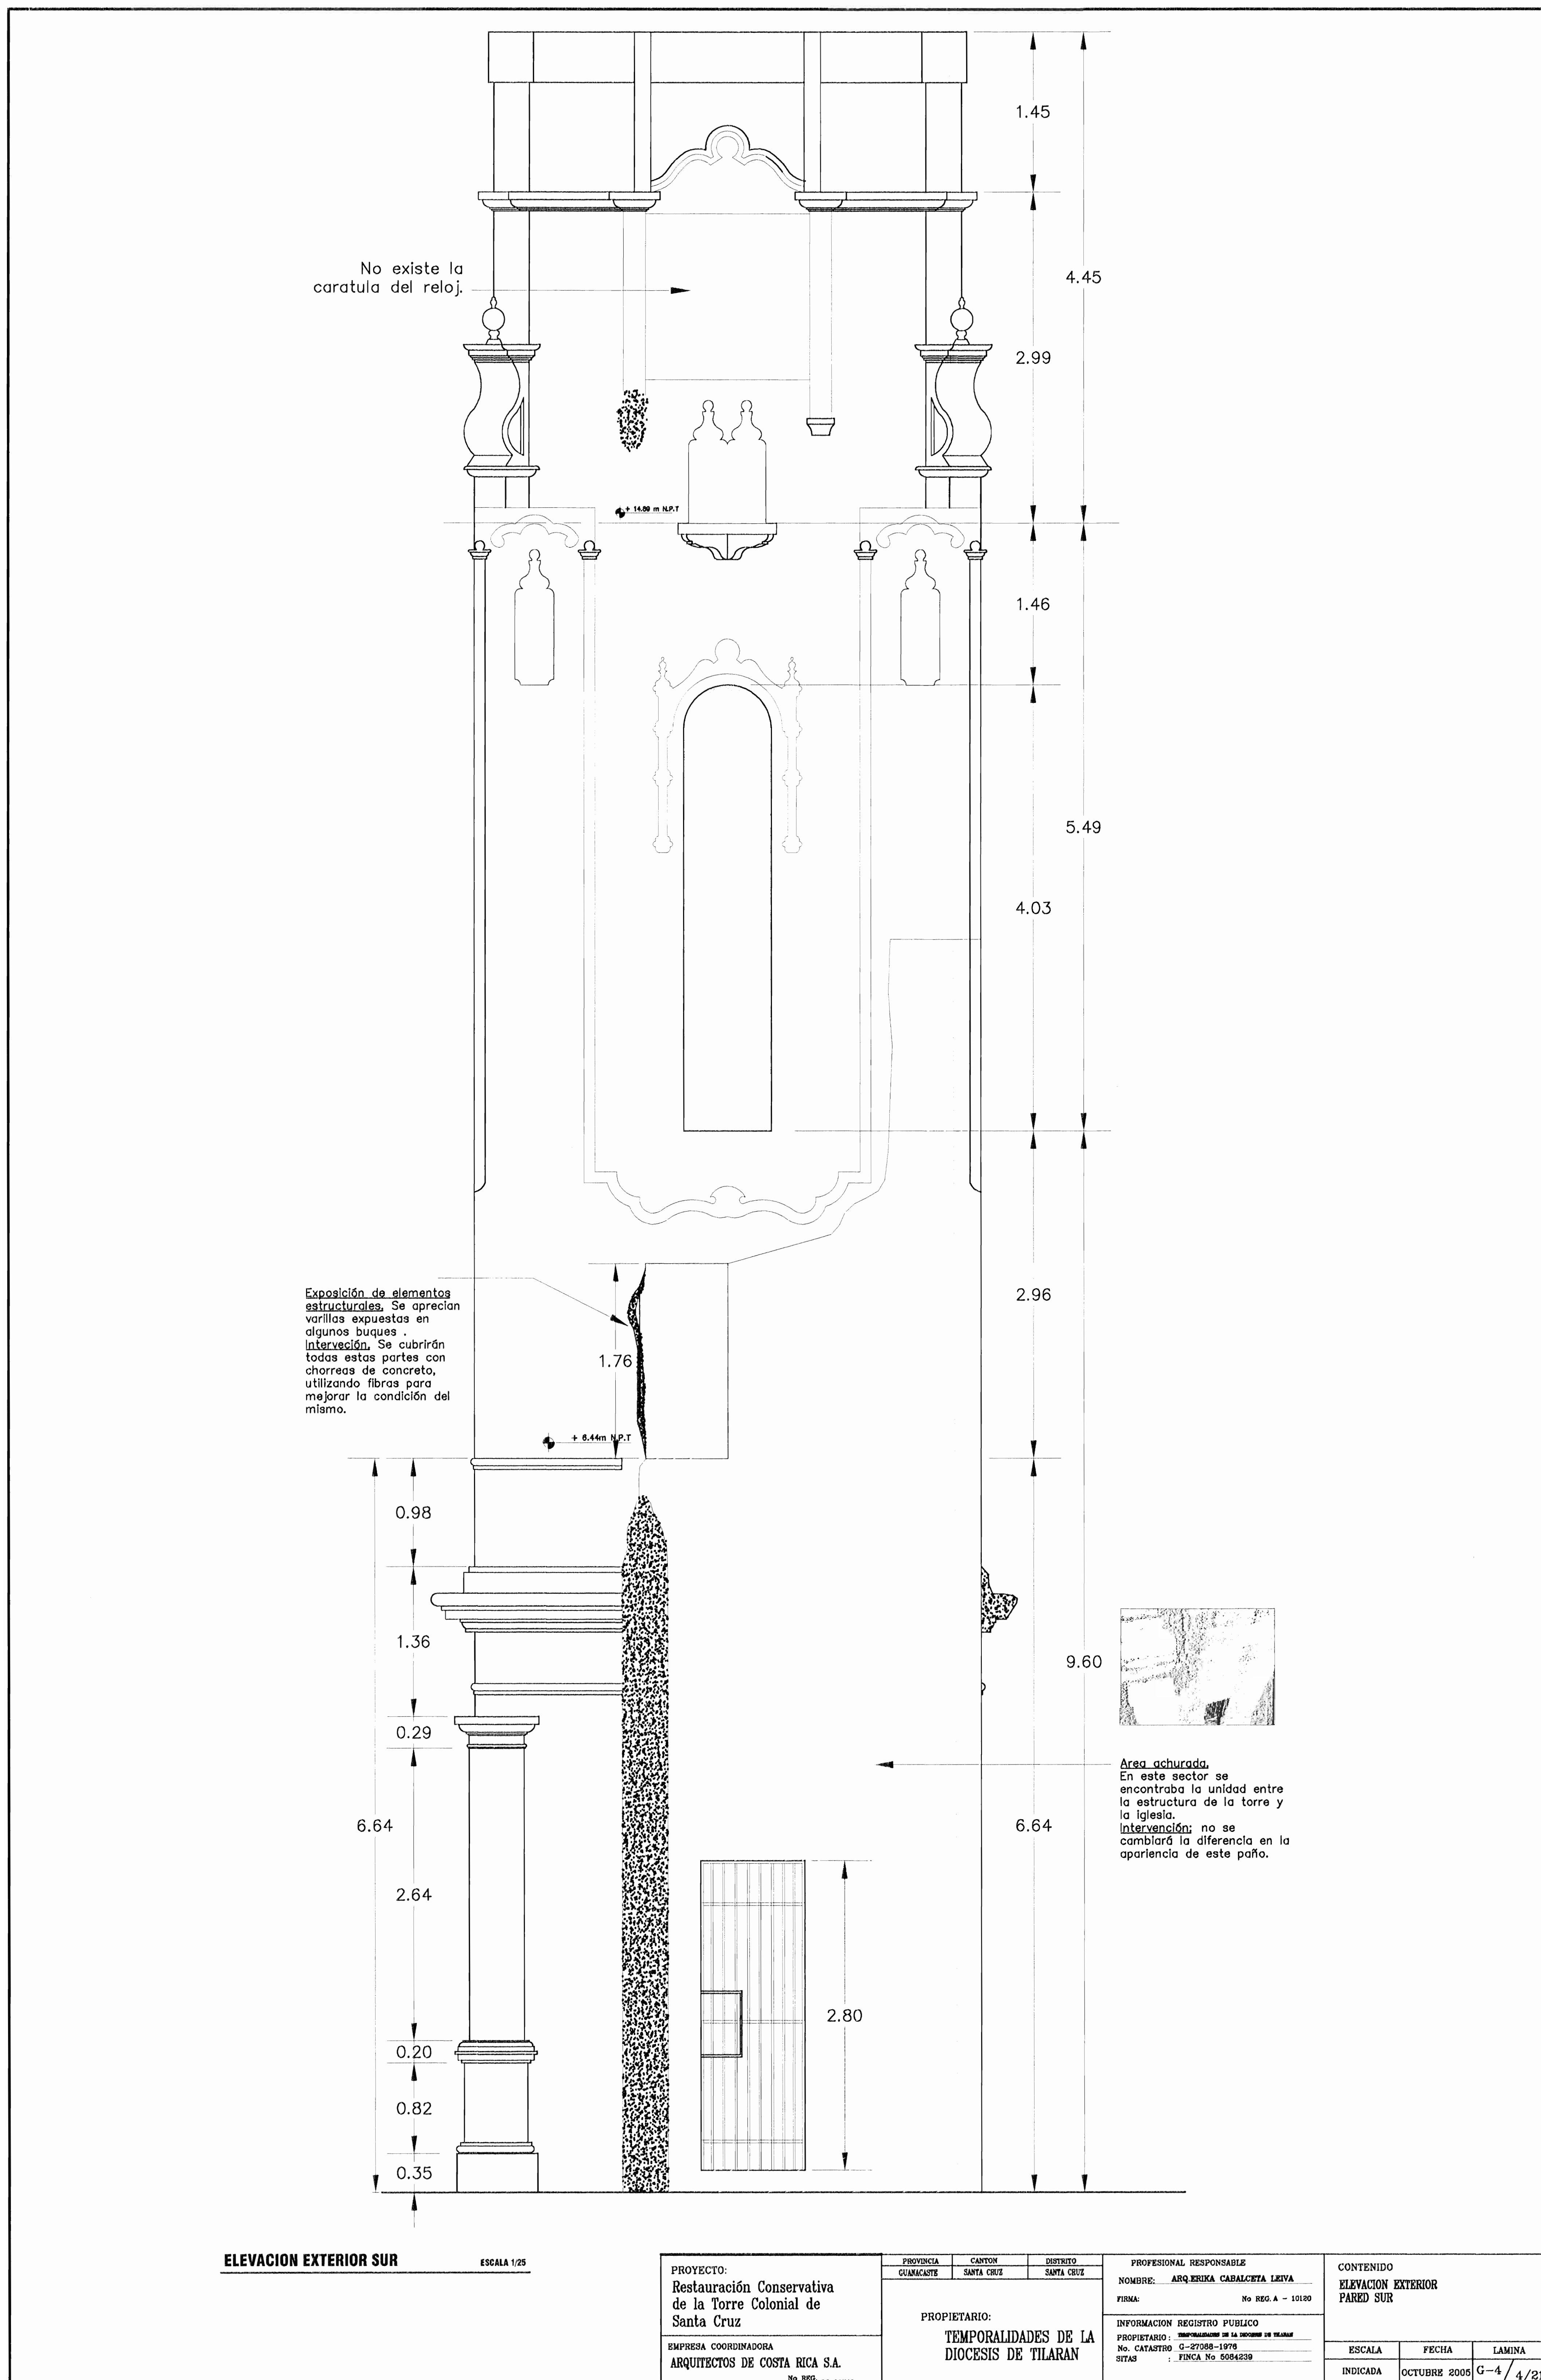


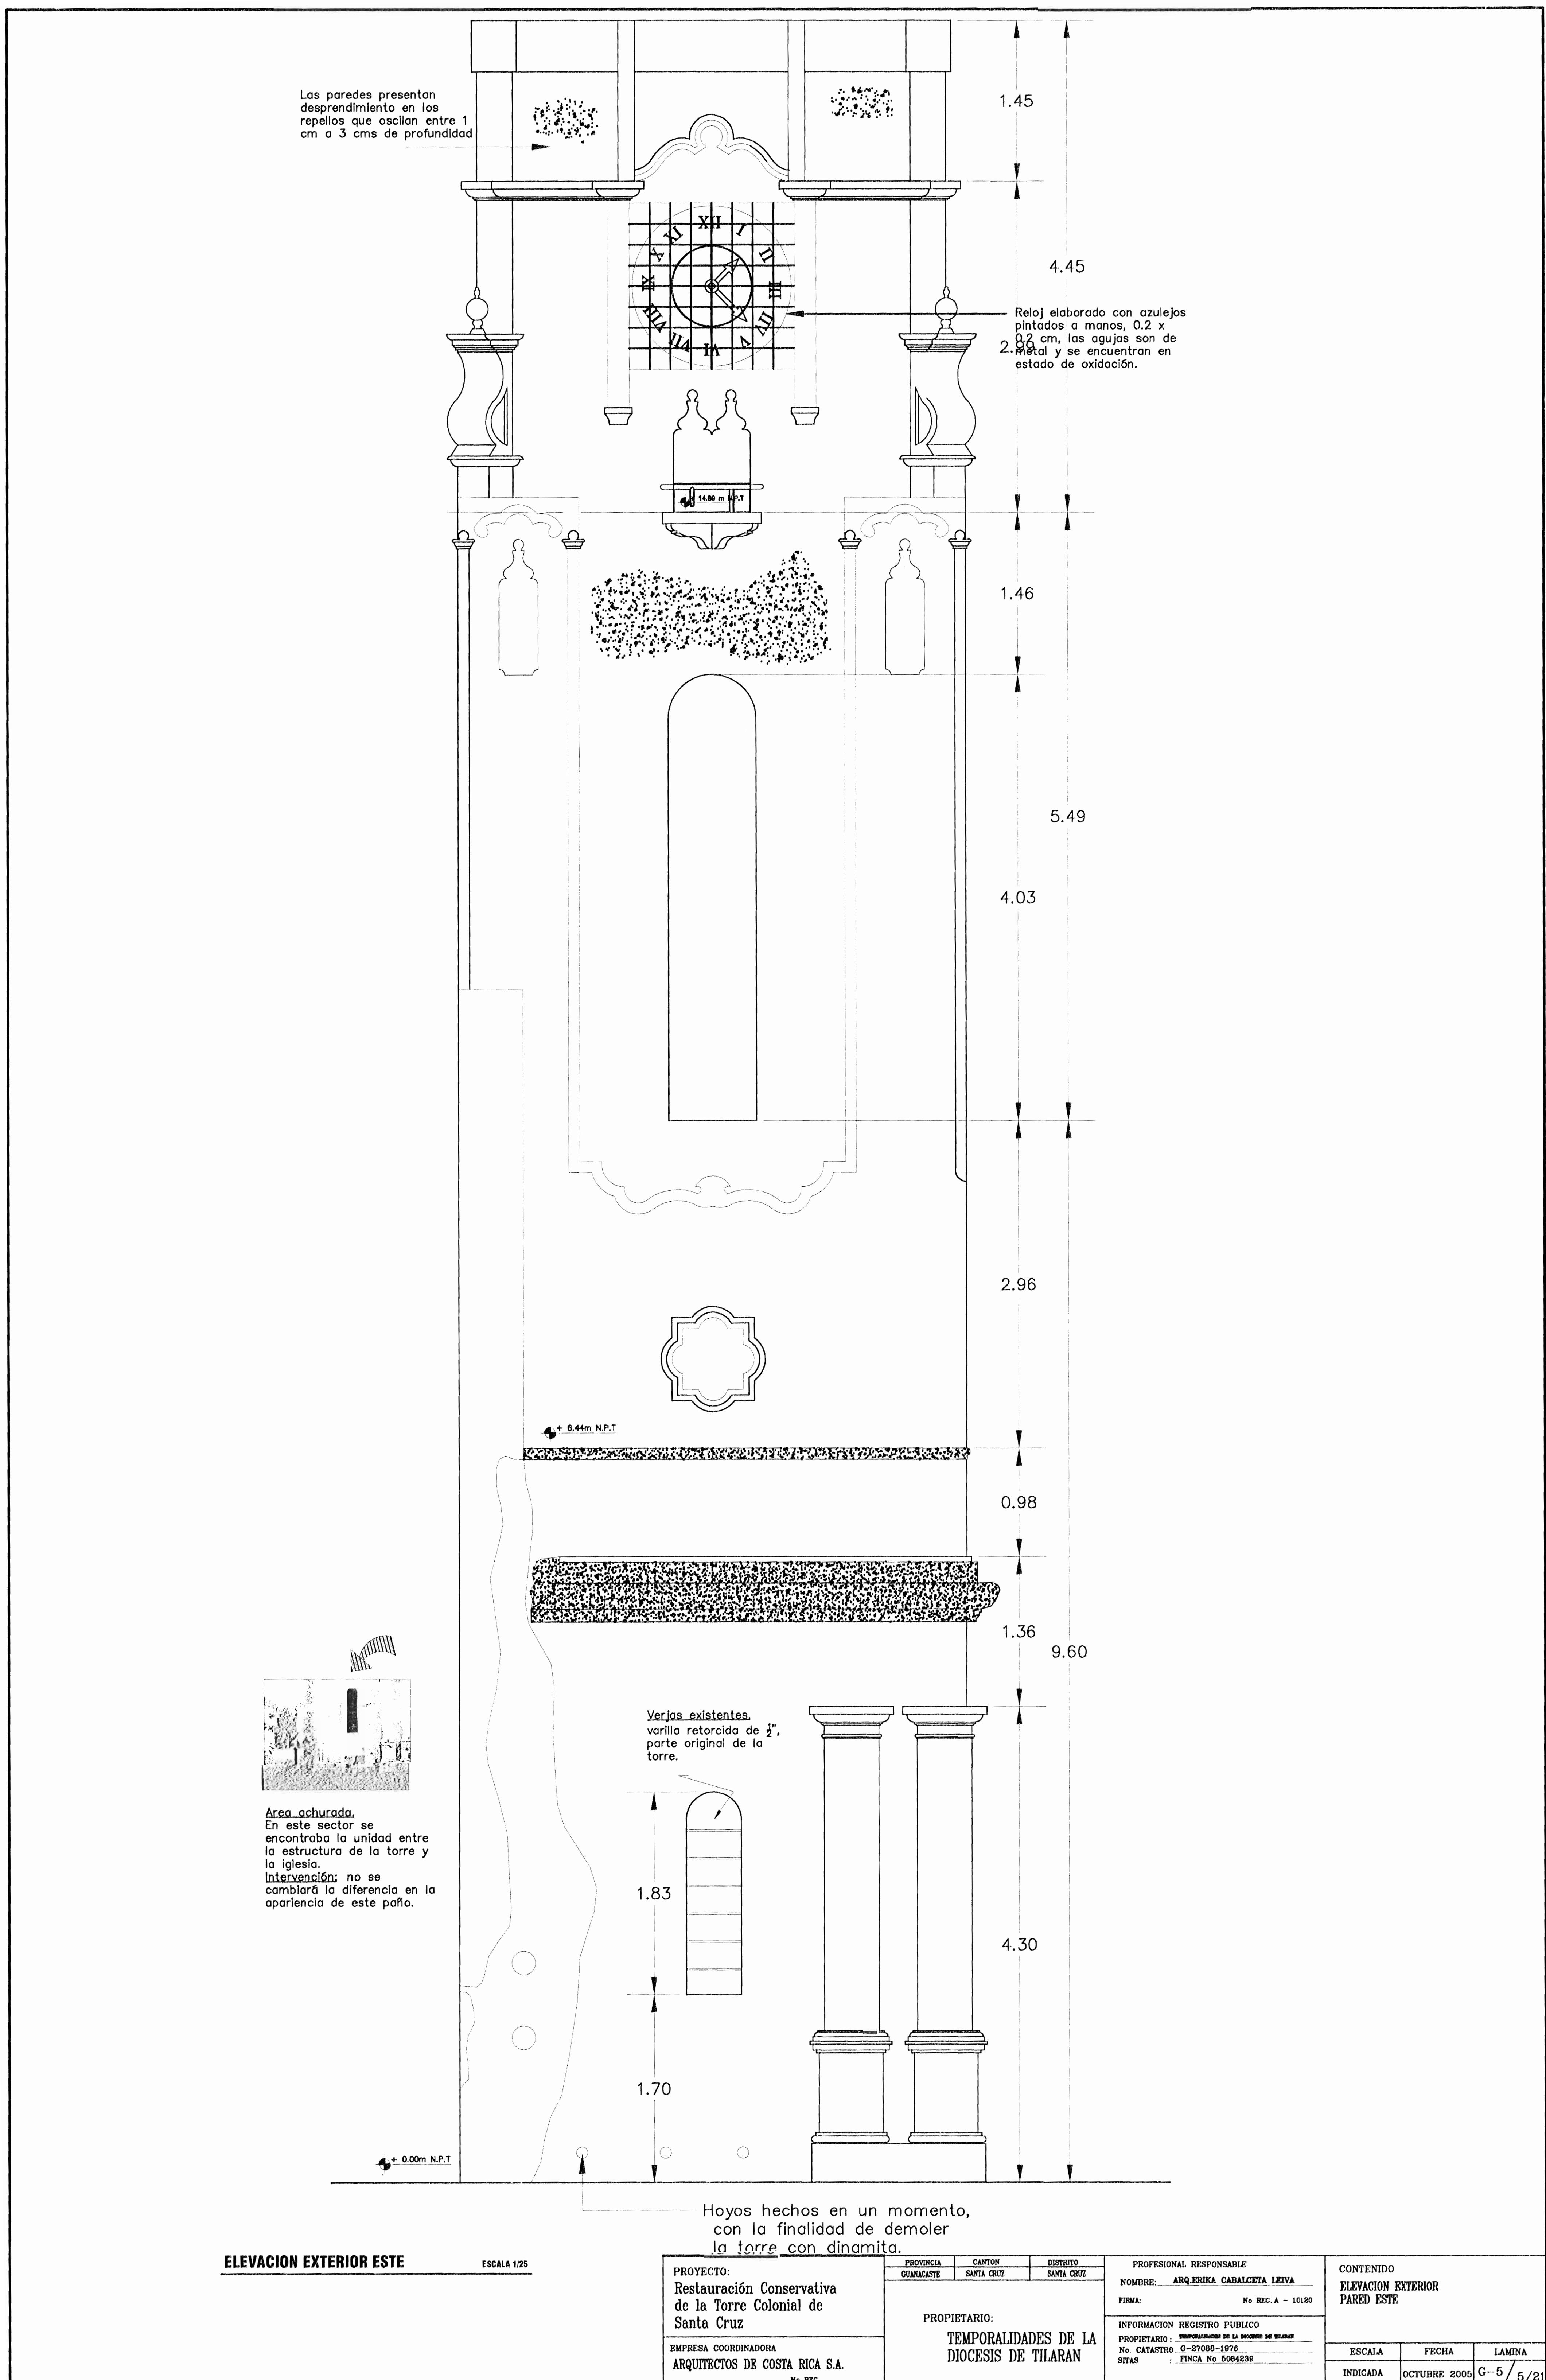


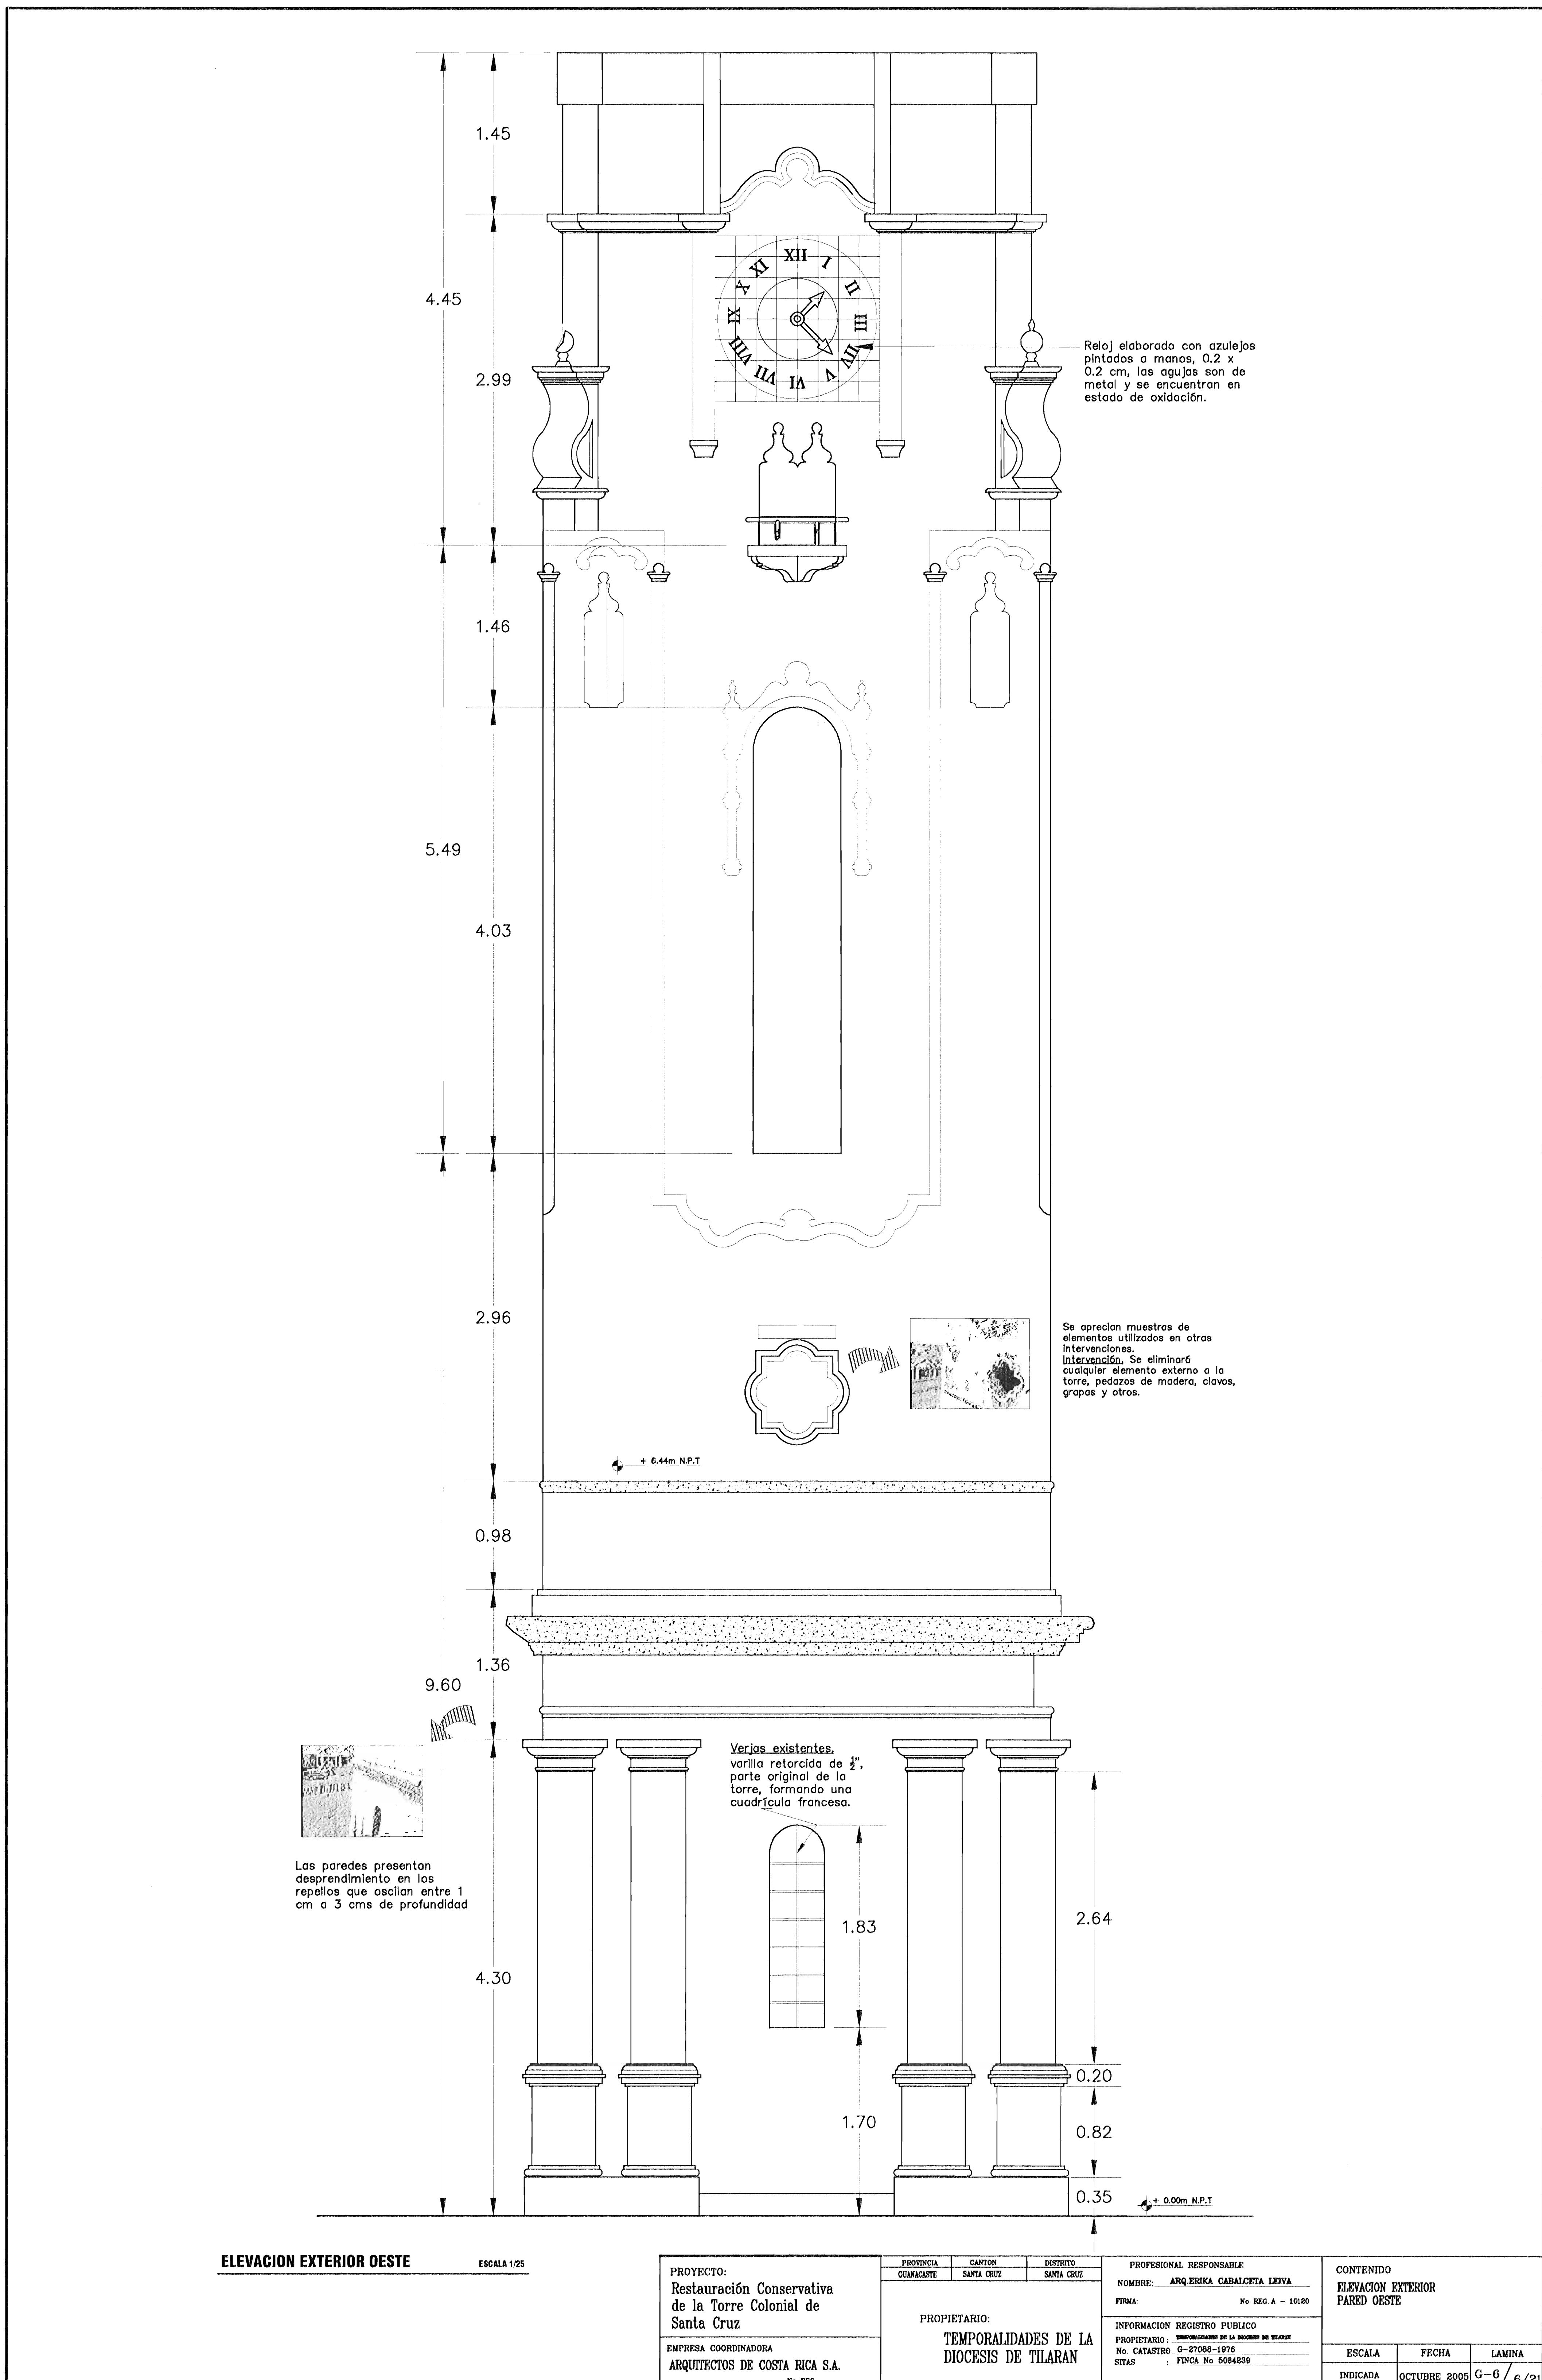

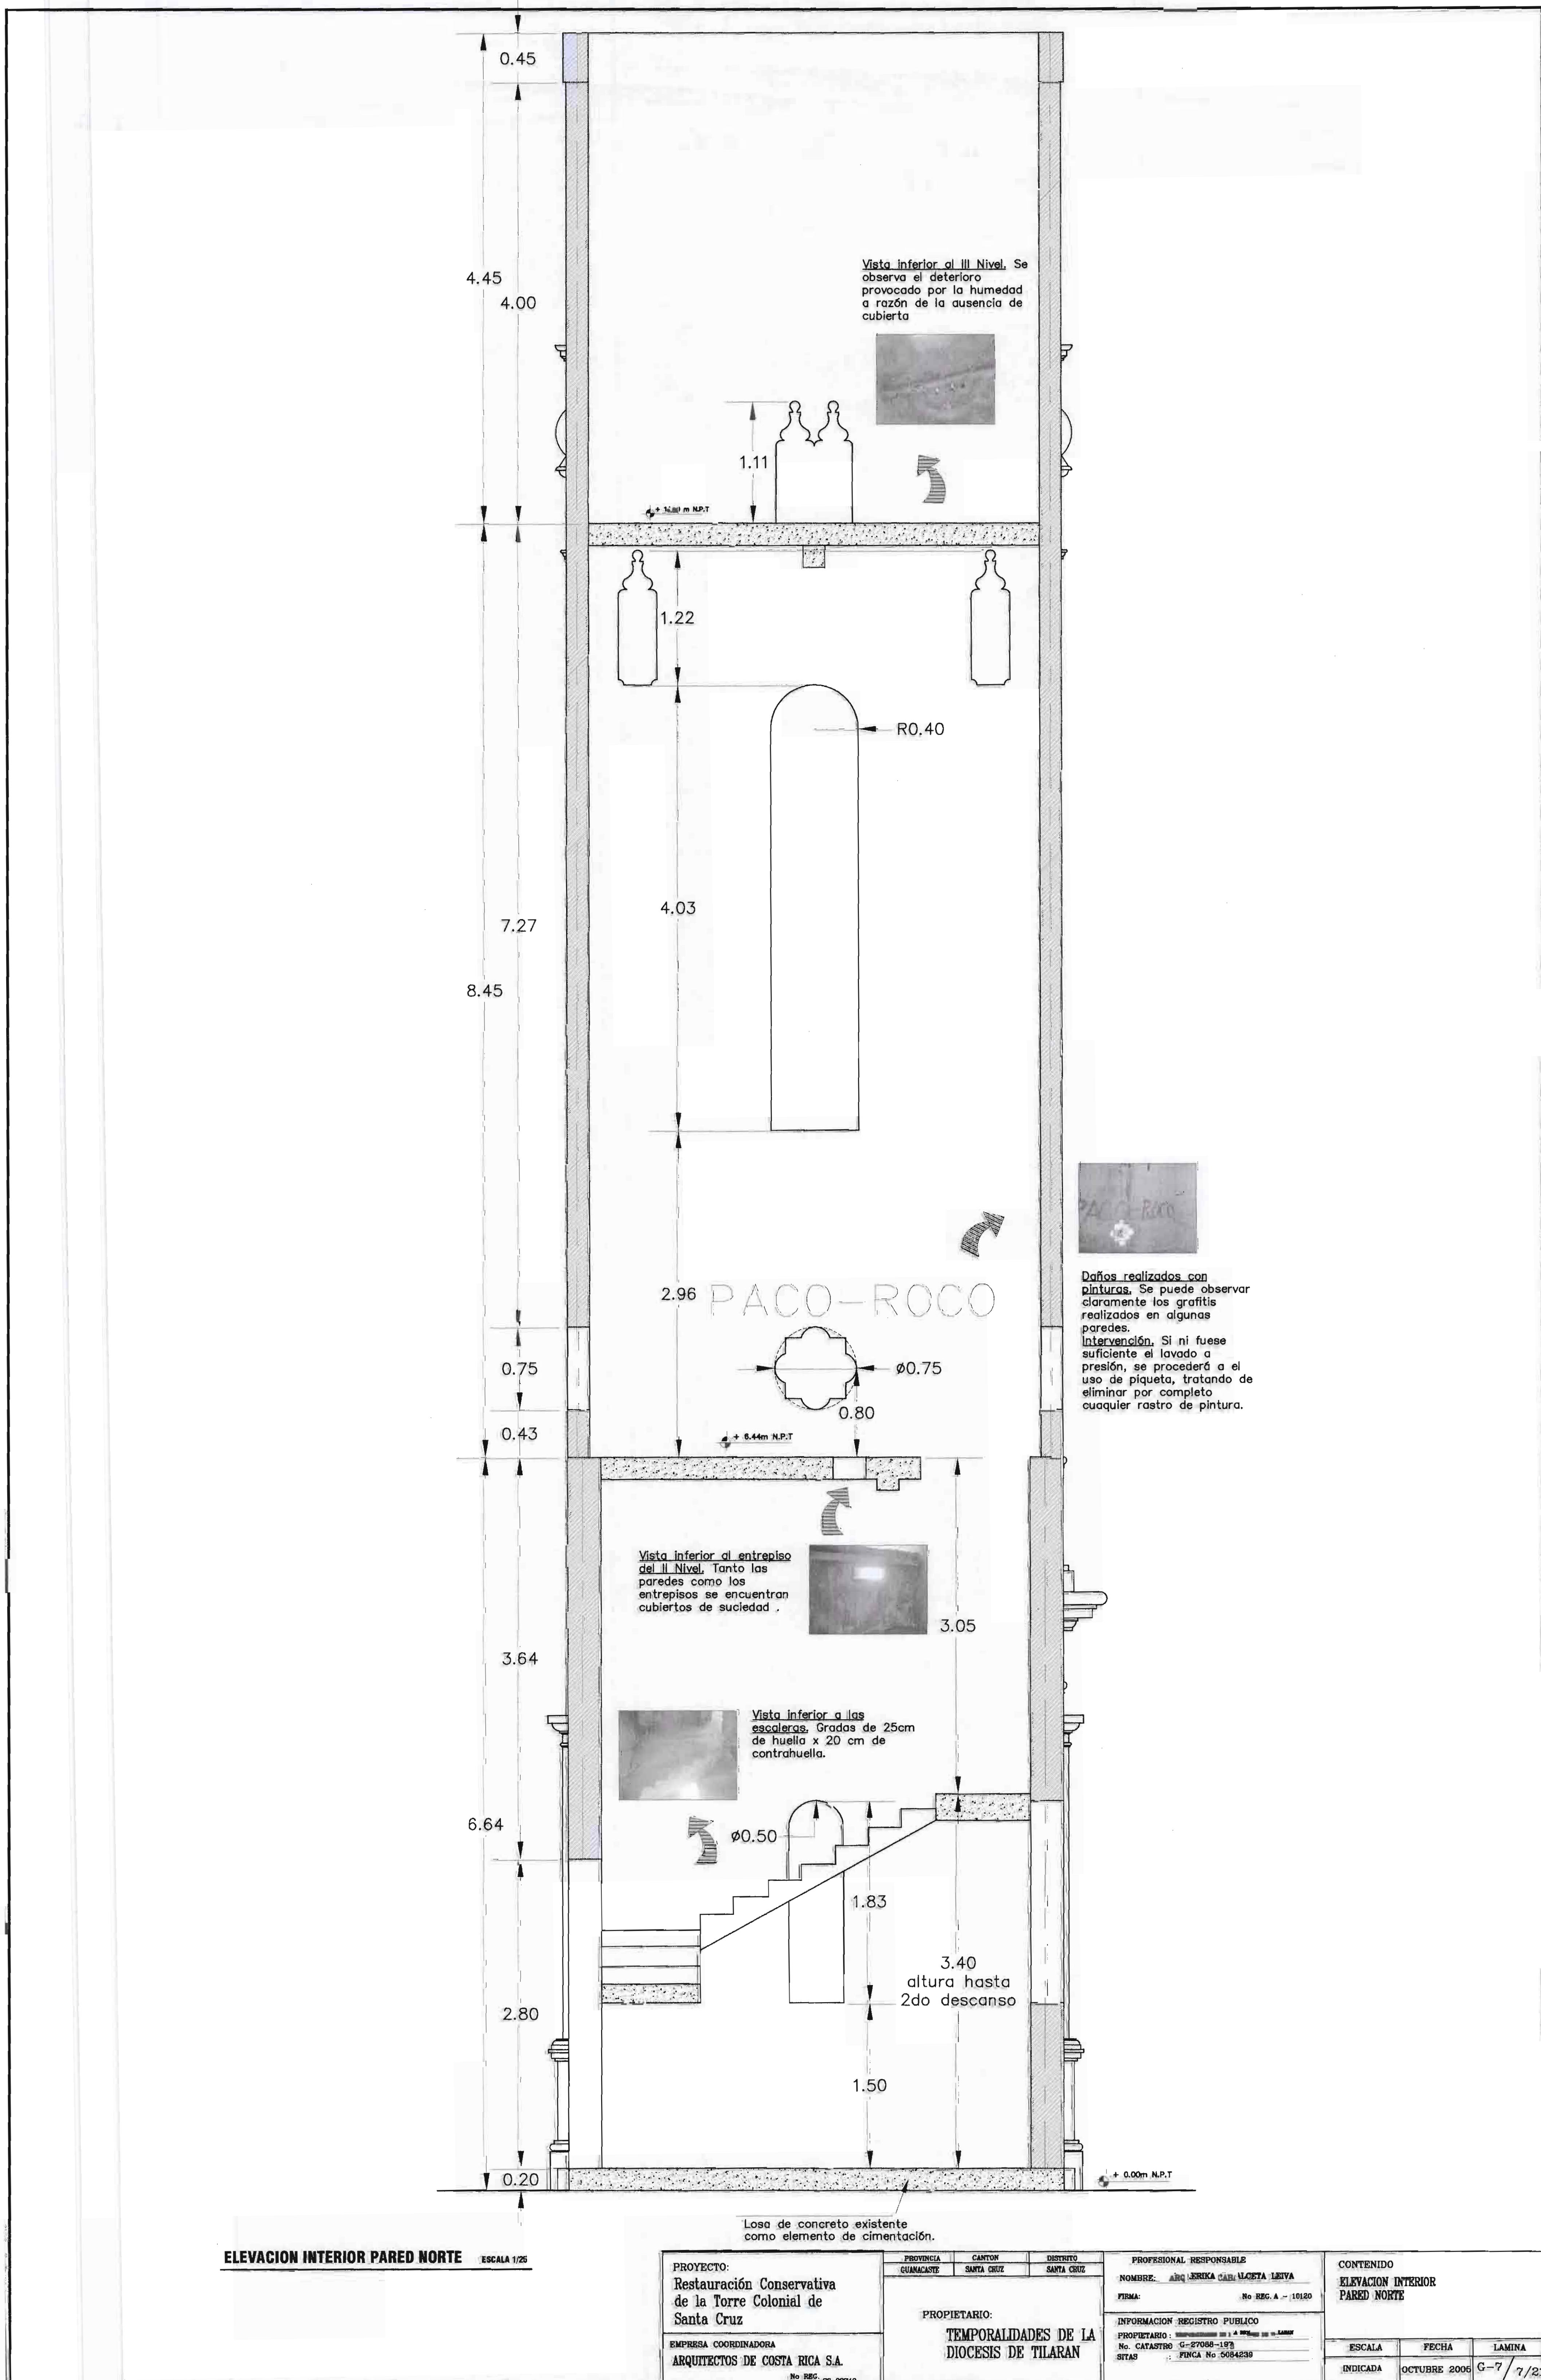

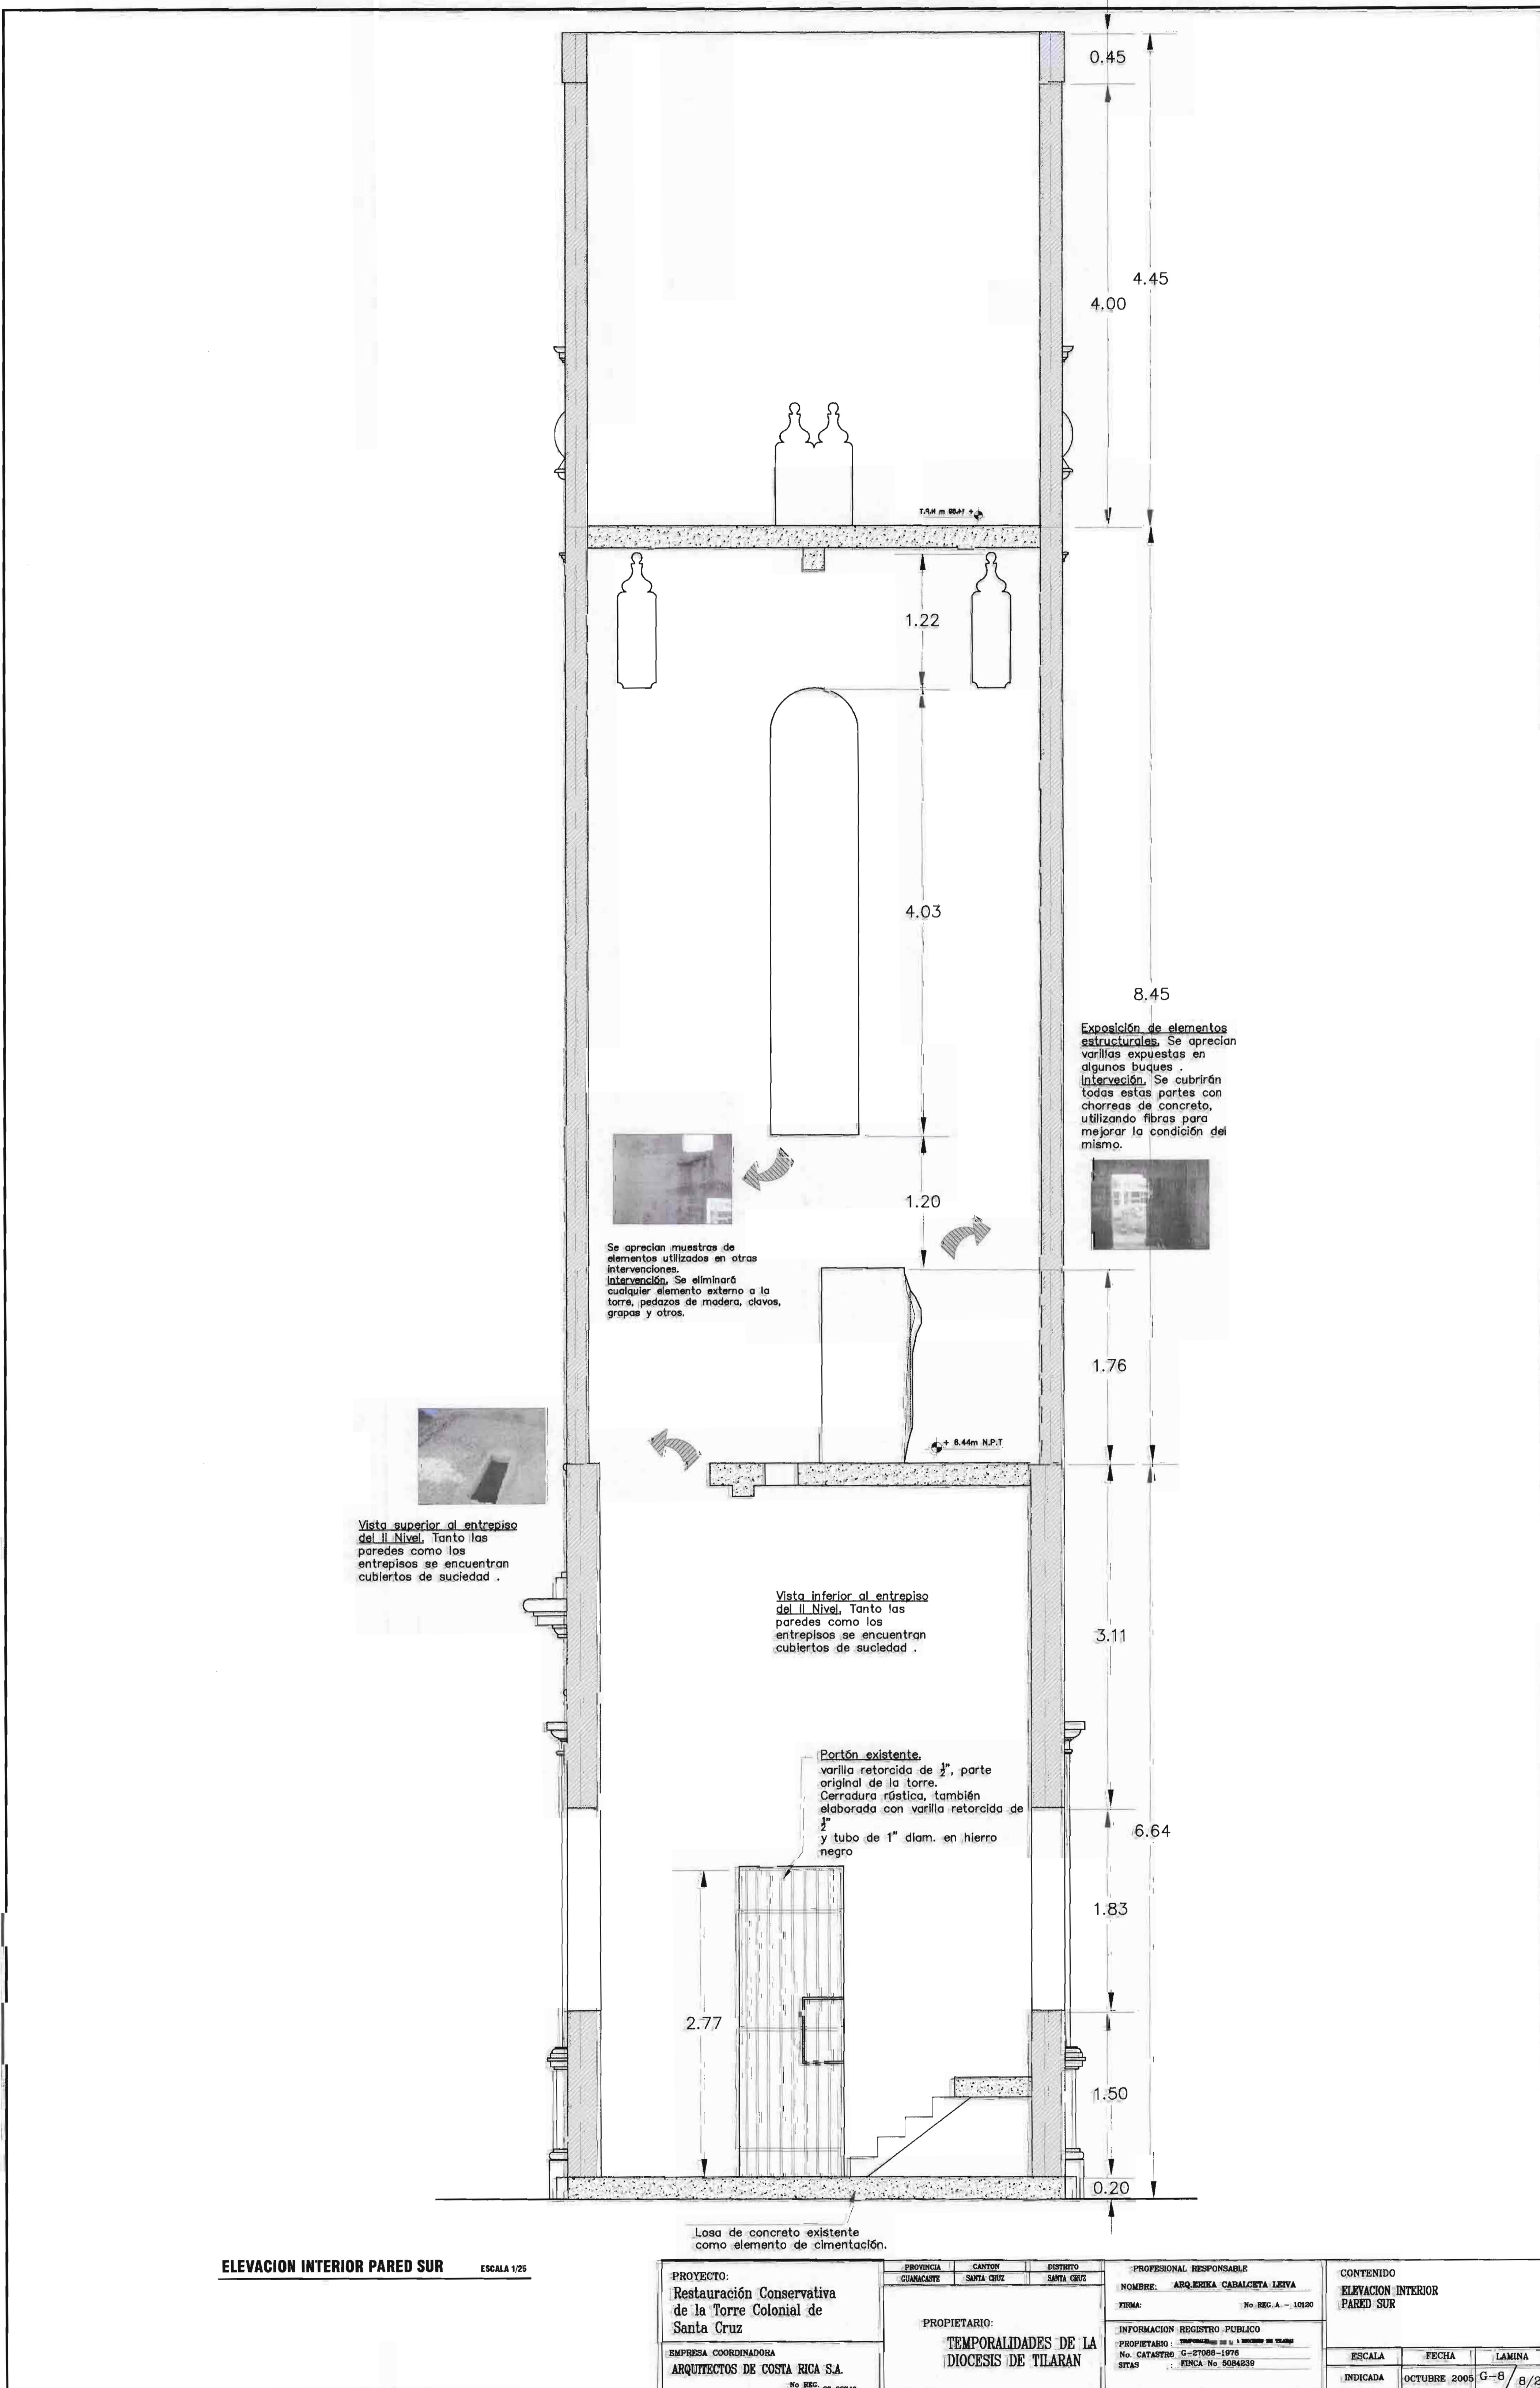

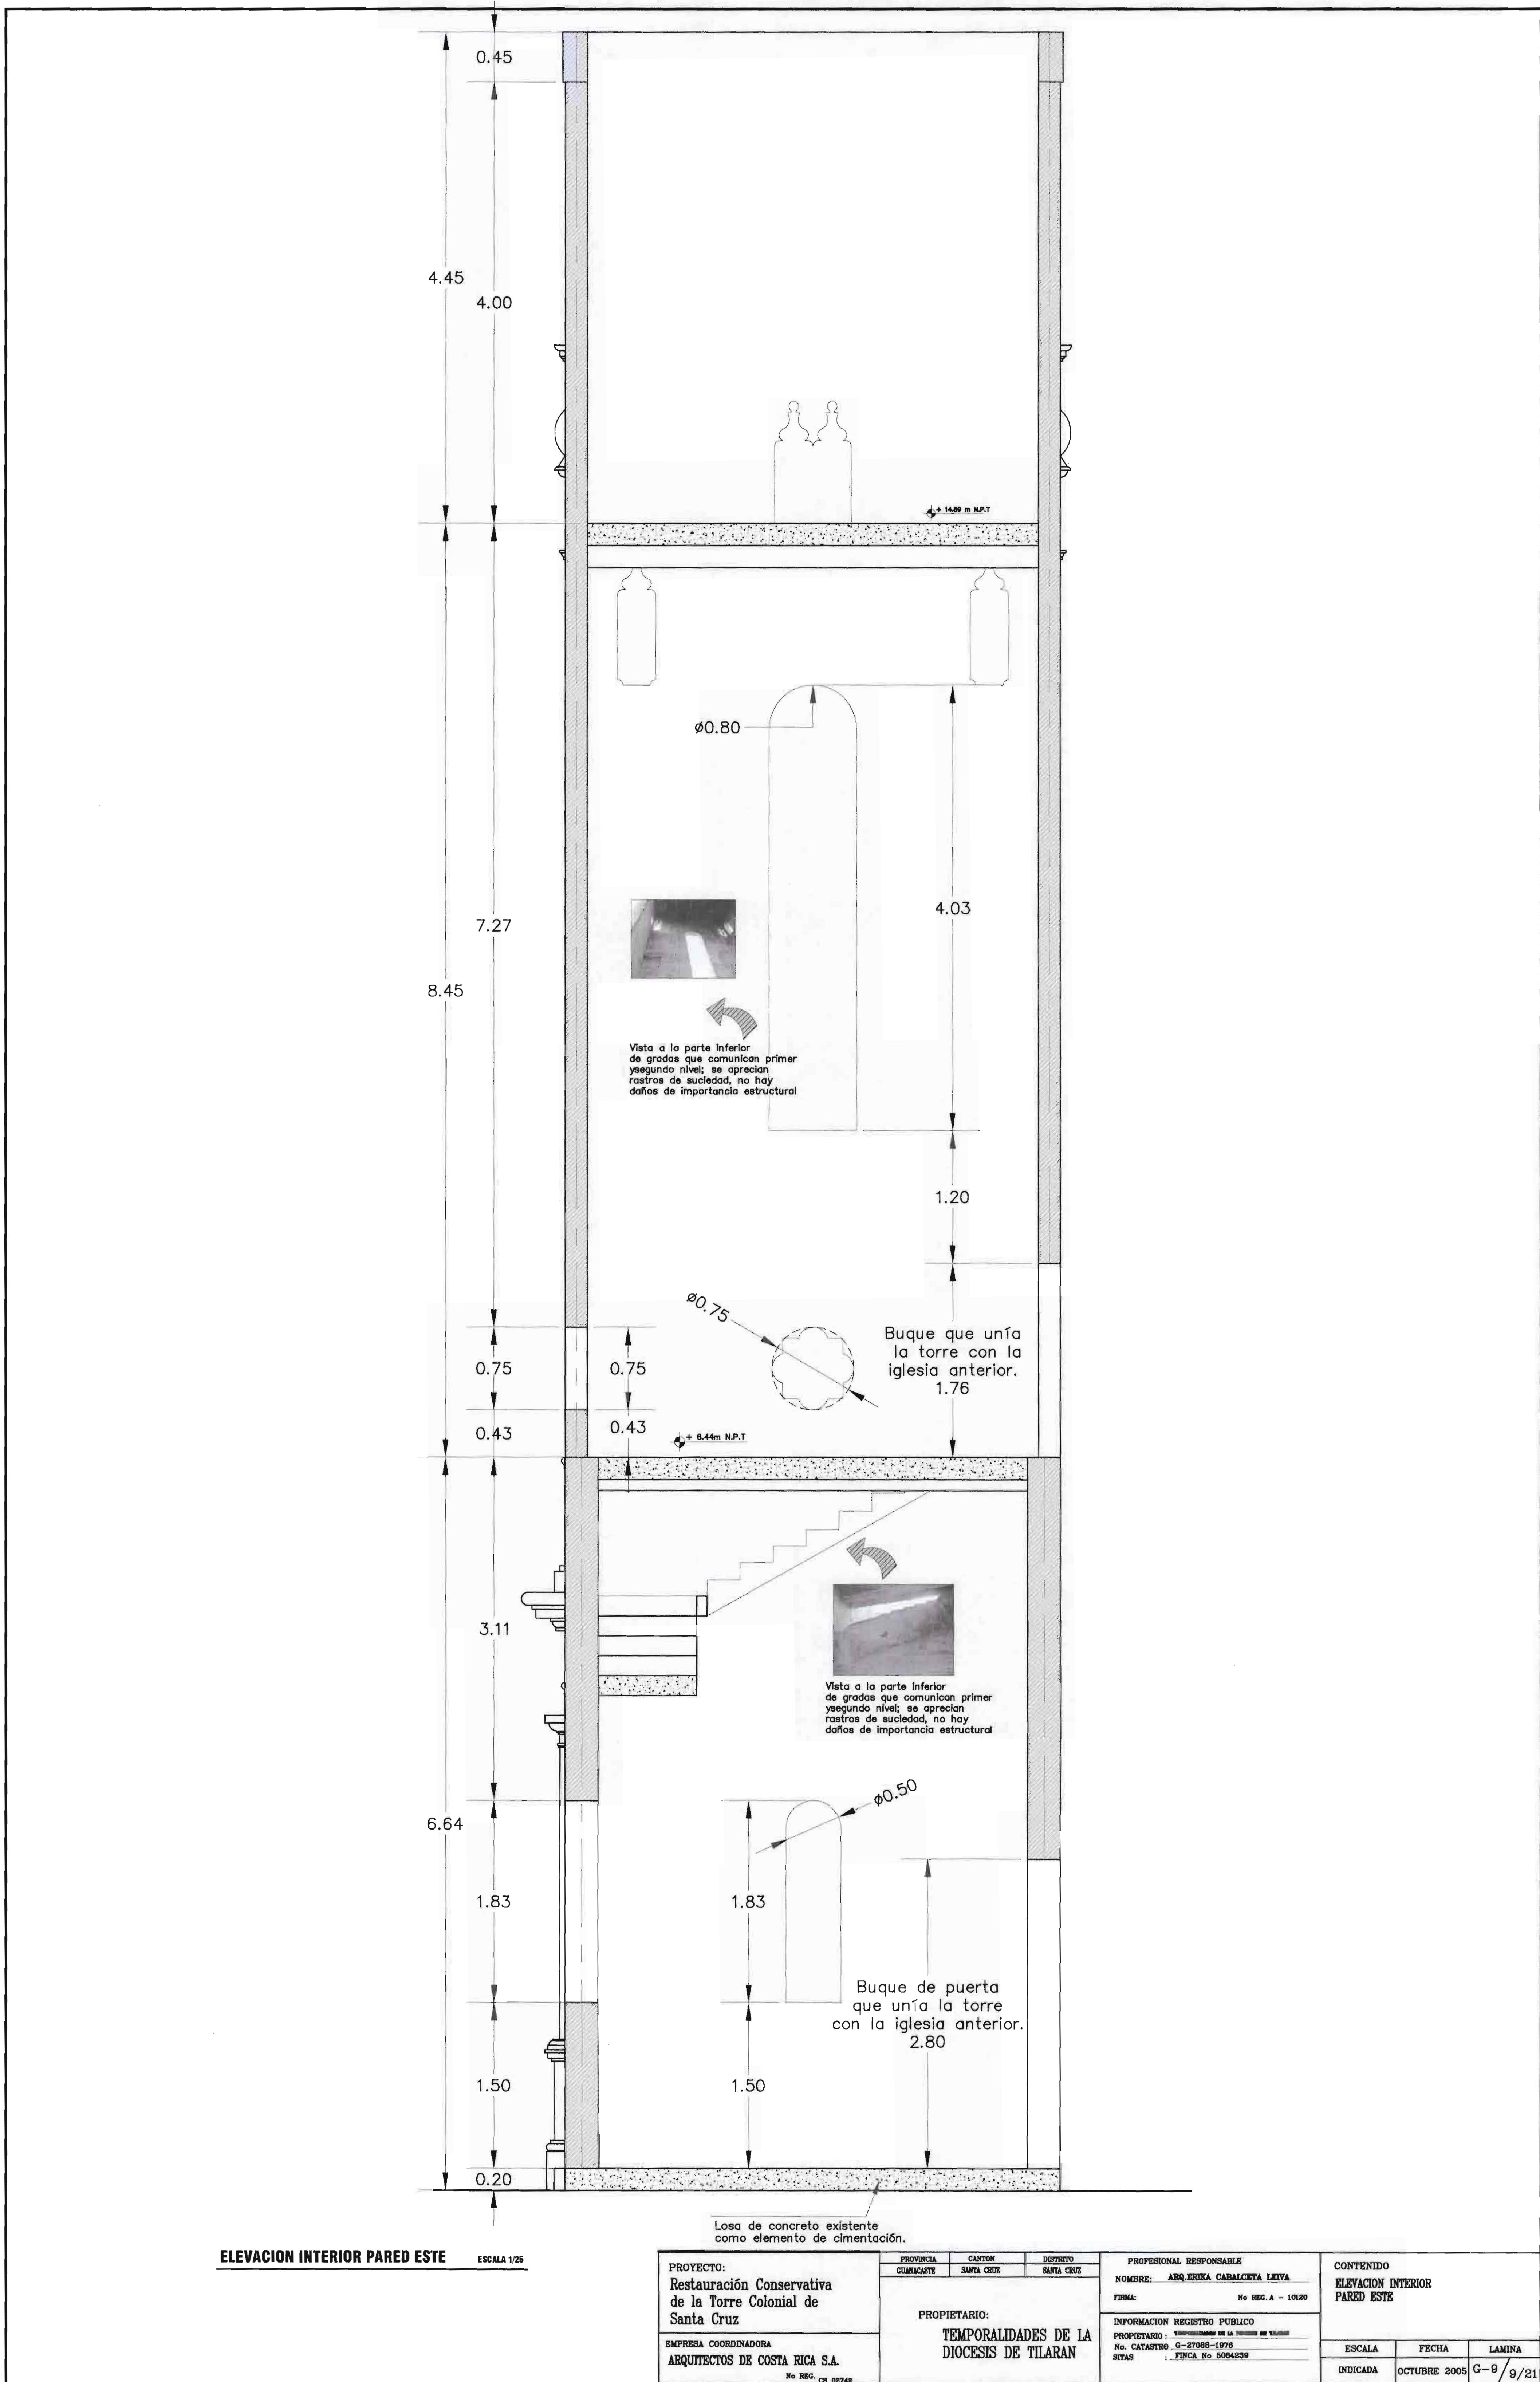

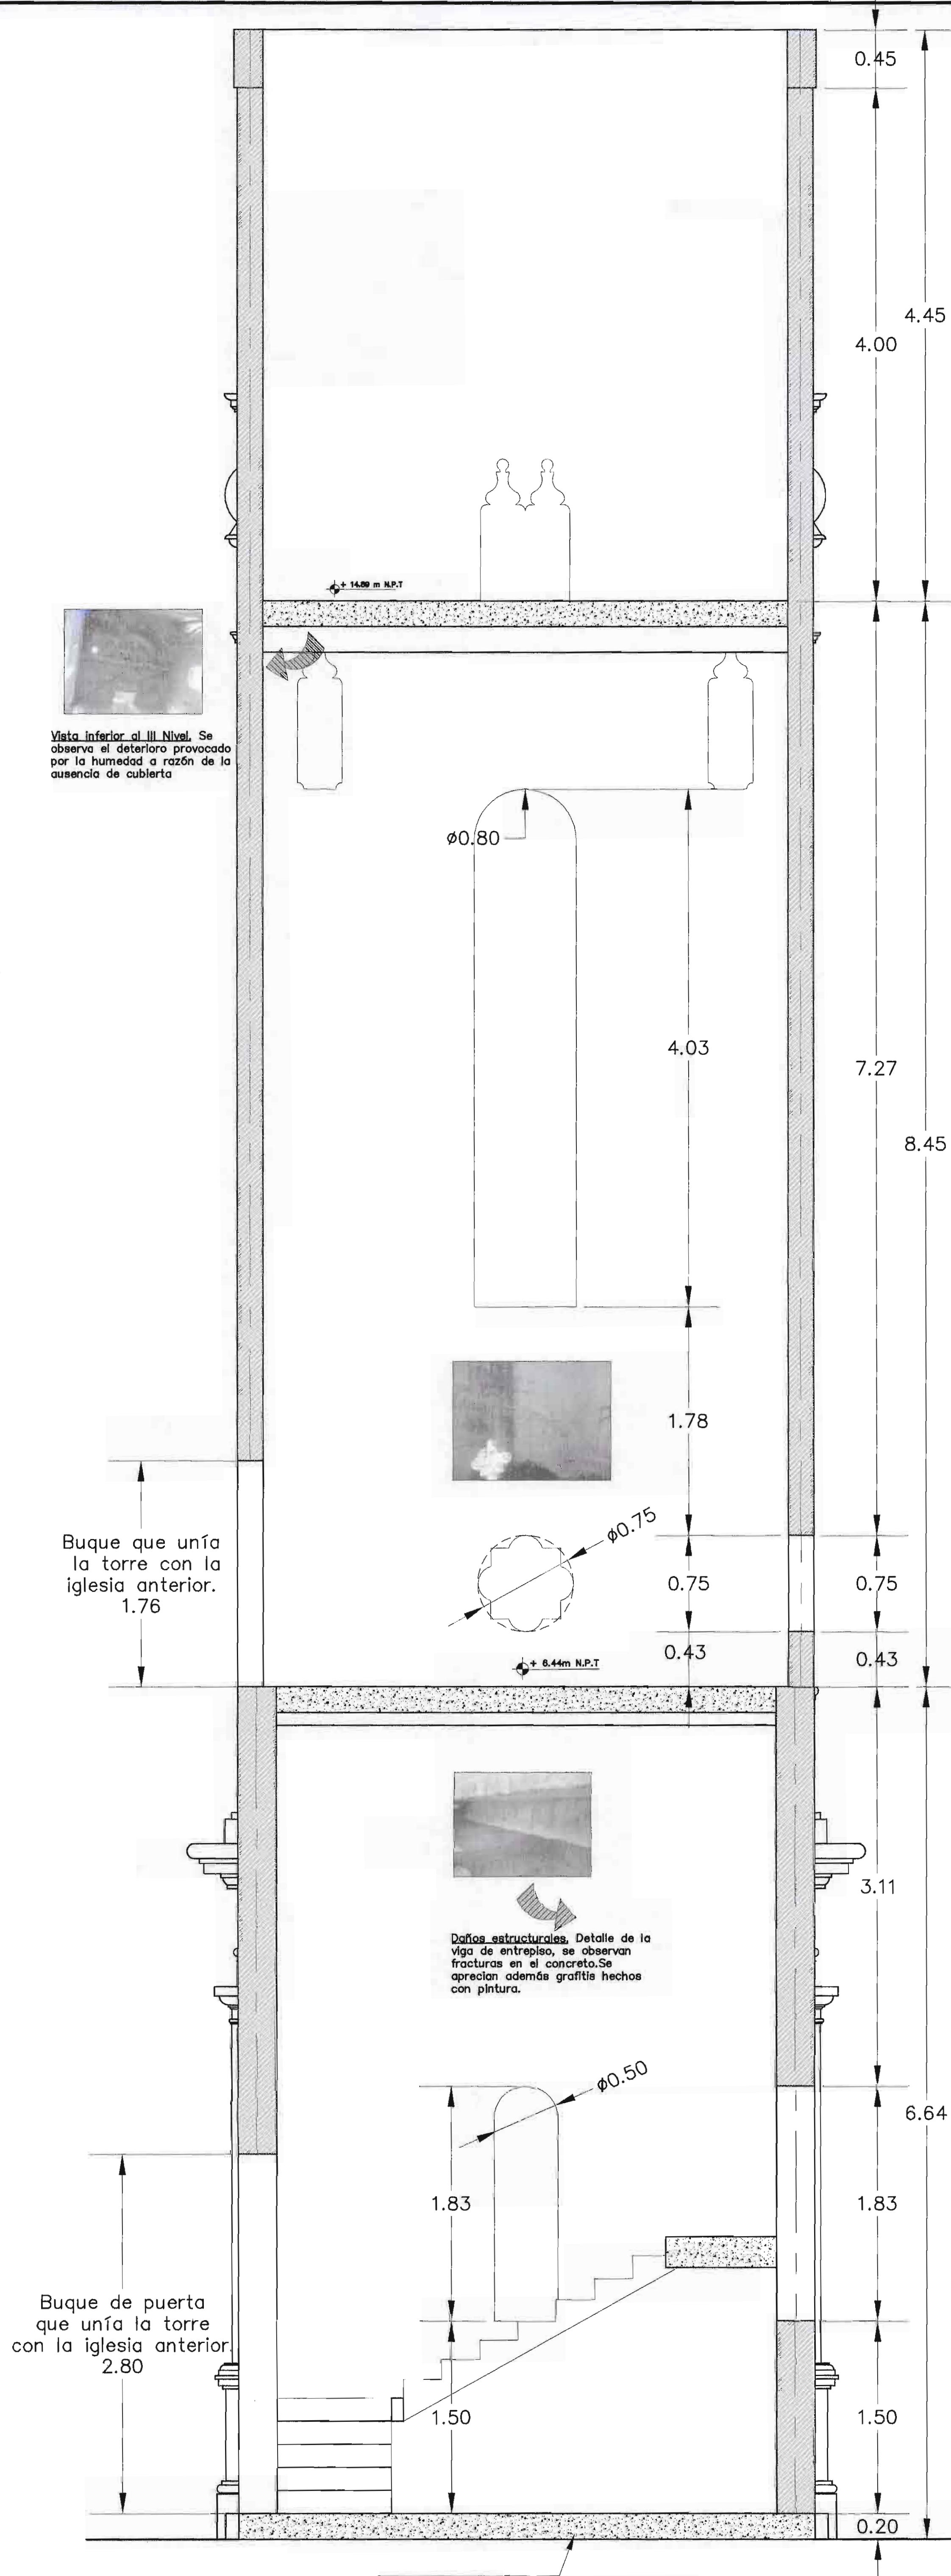

**ELEVACION INTERIOR PARED OESTE** ESCALA 1/25

ESCALA 1/25

Losa de concreto existente como elemento de cimentación.					
<b>PROYECTO:</b> Restauración Conservativa de la Torre Colonial de Santa Cruz	PROVINCIA GUANACASTE	CANTON SANTA CRUZ	DISTRITO SANTA CRUZ		
	<b>PROPIETARIO:</b> <b>TEMPORALIDADES DE LA DIOCESIS DE TILARÁN</b>				
			<b>PROFESIONAL RESPONSABLE</b> <b>NOMBRE:</b> ARQ. ERIKA CABALCETA LEIVA <b>FIRMA:</b> No REG. A - 10120		
			<b>CONTENIDO</b> <b>ELEVACION INTERIOR</b> <b>PARED ESTE</b>		
			<b>INFORMACION REGISTRO PUBLICO</b> <b>PROPIETARIO:</b> TEMPORALIDADES DE LA DIOCESIS DE TILARÁN <b>No. CATASTRO:</b> G-27088-1978 <b>SITAS:</b> FINCA No 5084-239		
			<b>ESCALA</b> <b>INDICADA</b>	<b>FECHA</b> <b>OCTUBRE 2005</b>	<b>LAMINA</b> <b>G-10 / 10 / 21</b>

PROYECTO : RESTAURACION CONSERVATIVA DE LA TORRE  
COLONIAL DE SANTA CRUZ.

PROPIETARIO : TEMPORALIDADES DIOCESIS DE TILARAN

PROVINCIA: 5 GUANACASTE

CANTON: 3 SANTA CRUZ

DISTRITO: 1 SANTA CRUZ

(INTERVENCION)

INTERVENCION

01 - TRATAMIENTO DE LAS PAREDES DE LA TORRE.

A- LIMPIEZA

B- RECONSTRUCCION DE ELEMENTOS Y PARTES CON  
DESPRENDIMIENTOS DE IMPORTANCIA ESTRUCTURAL.




C- RECONSTRUCCION DE ELEMENTOS


D- REVESTIMIENTO FINAL

02 - INTERVENCION ESTRUCTURAL (DIRECTA E INDIRECTA)


A- CONSTRUCCION DE LOSA FLOTANTE

B- CONSTRUCCION DE CUBIERTA

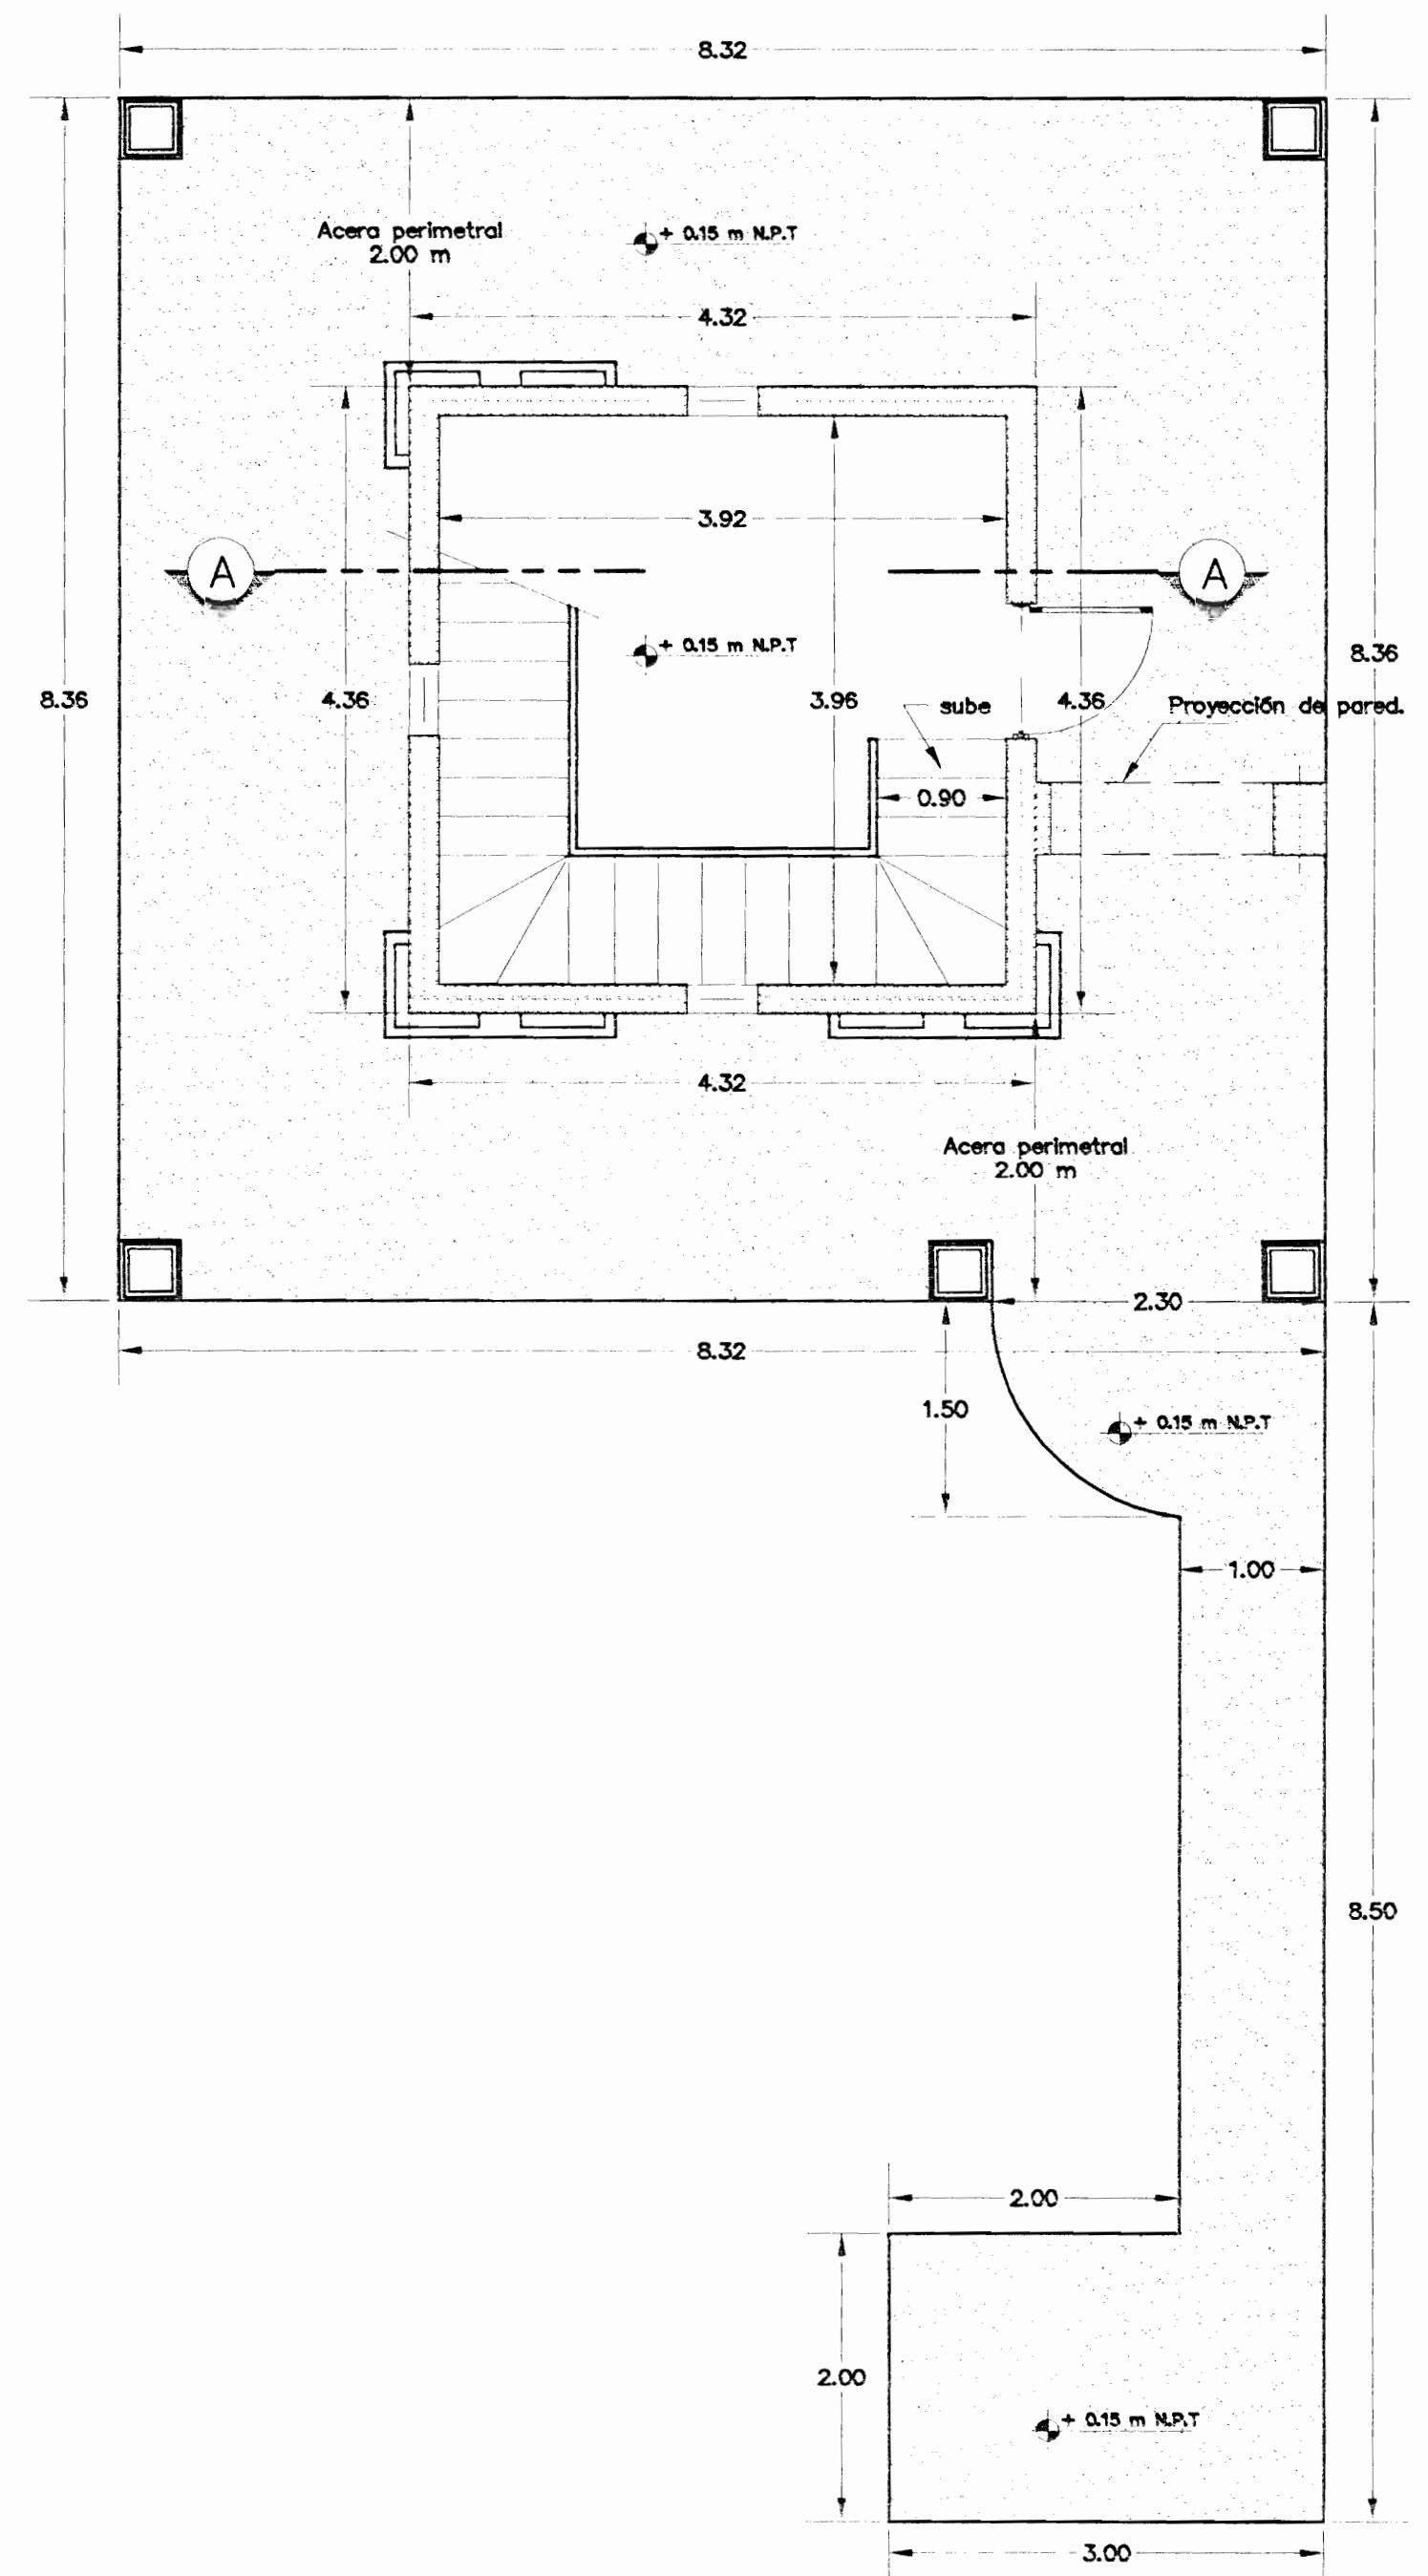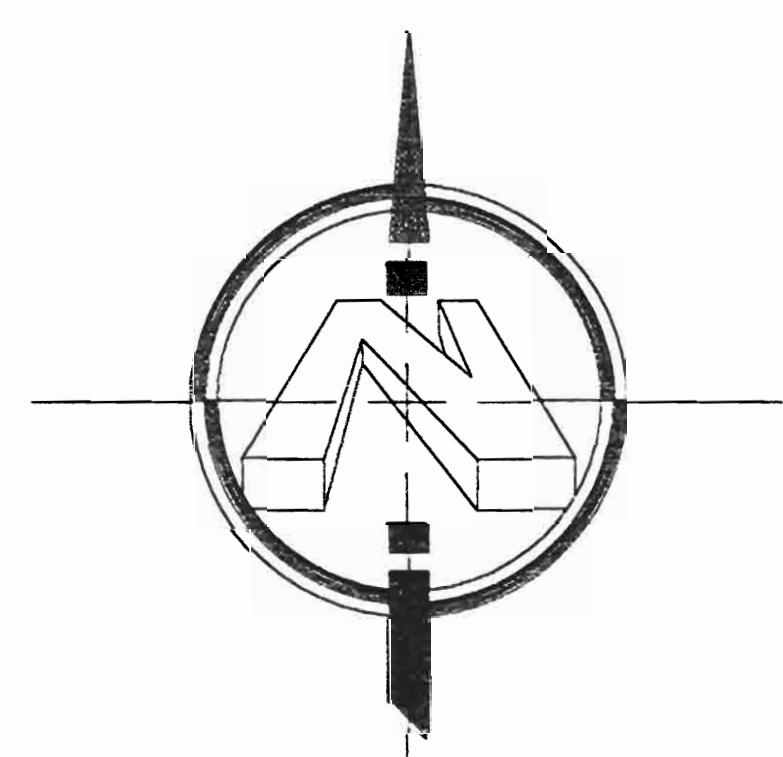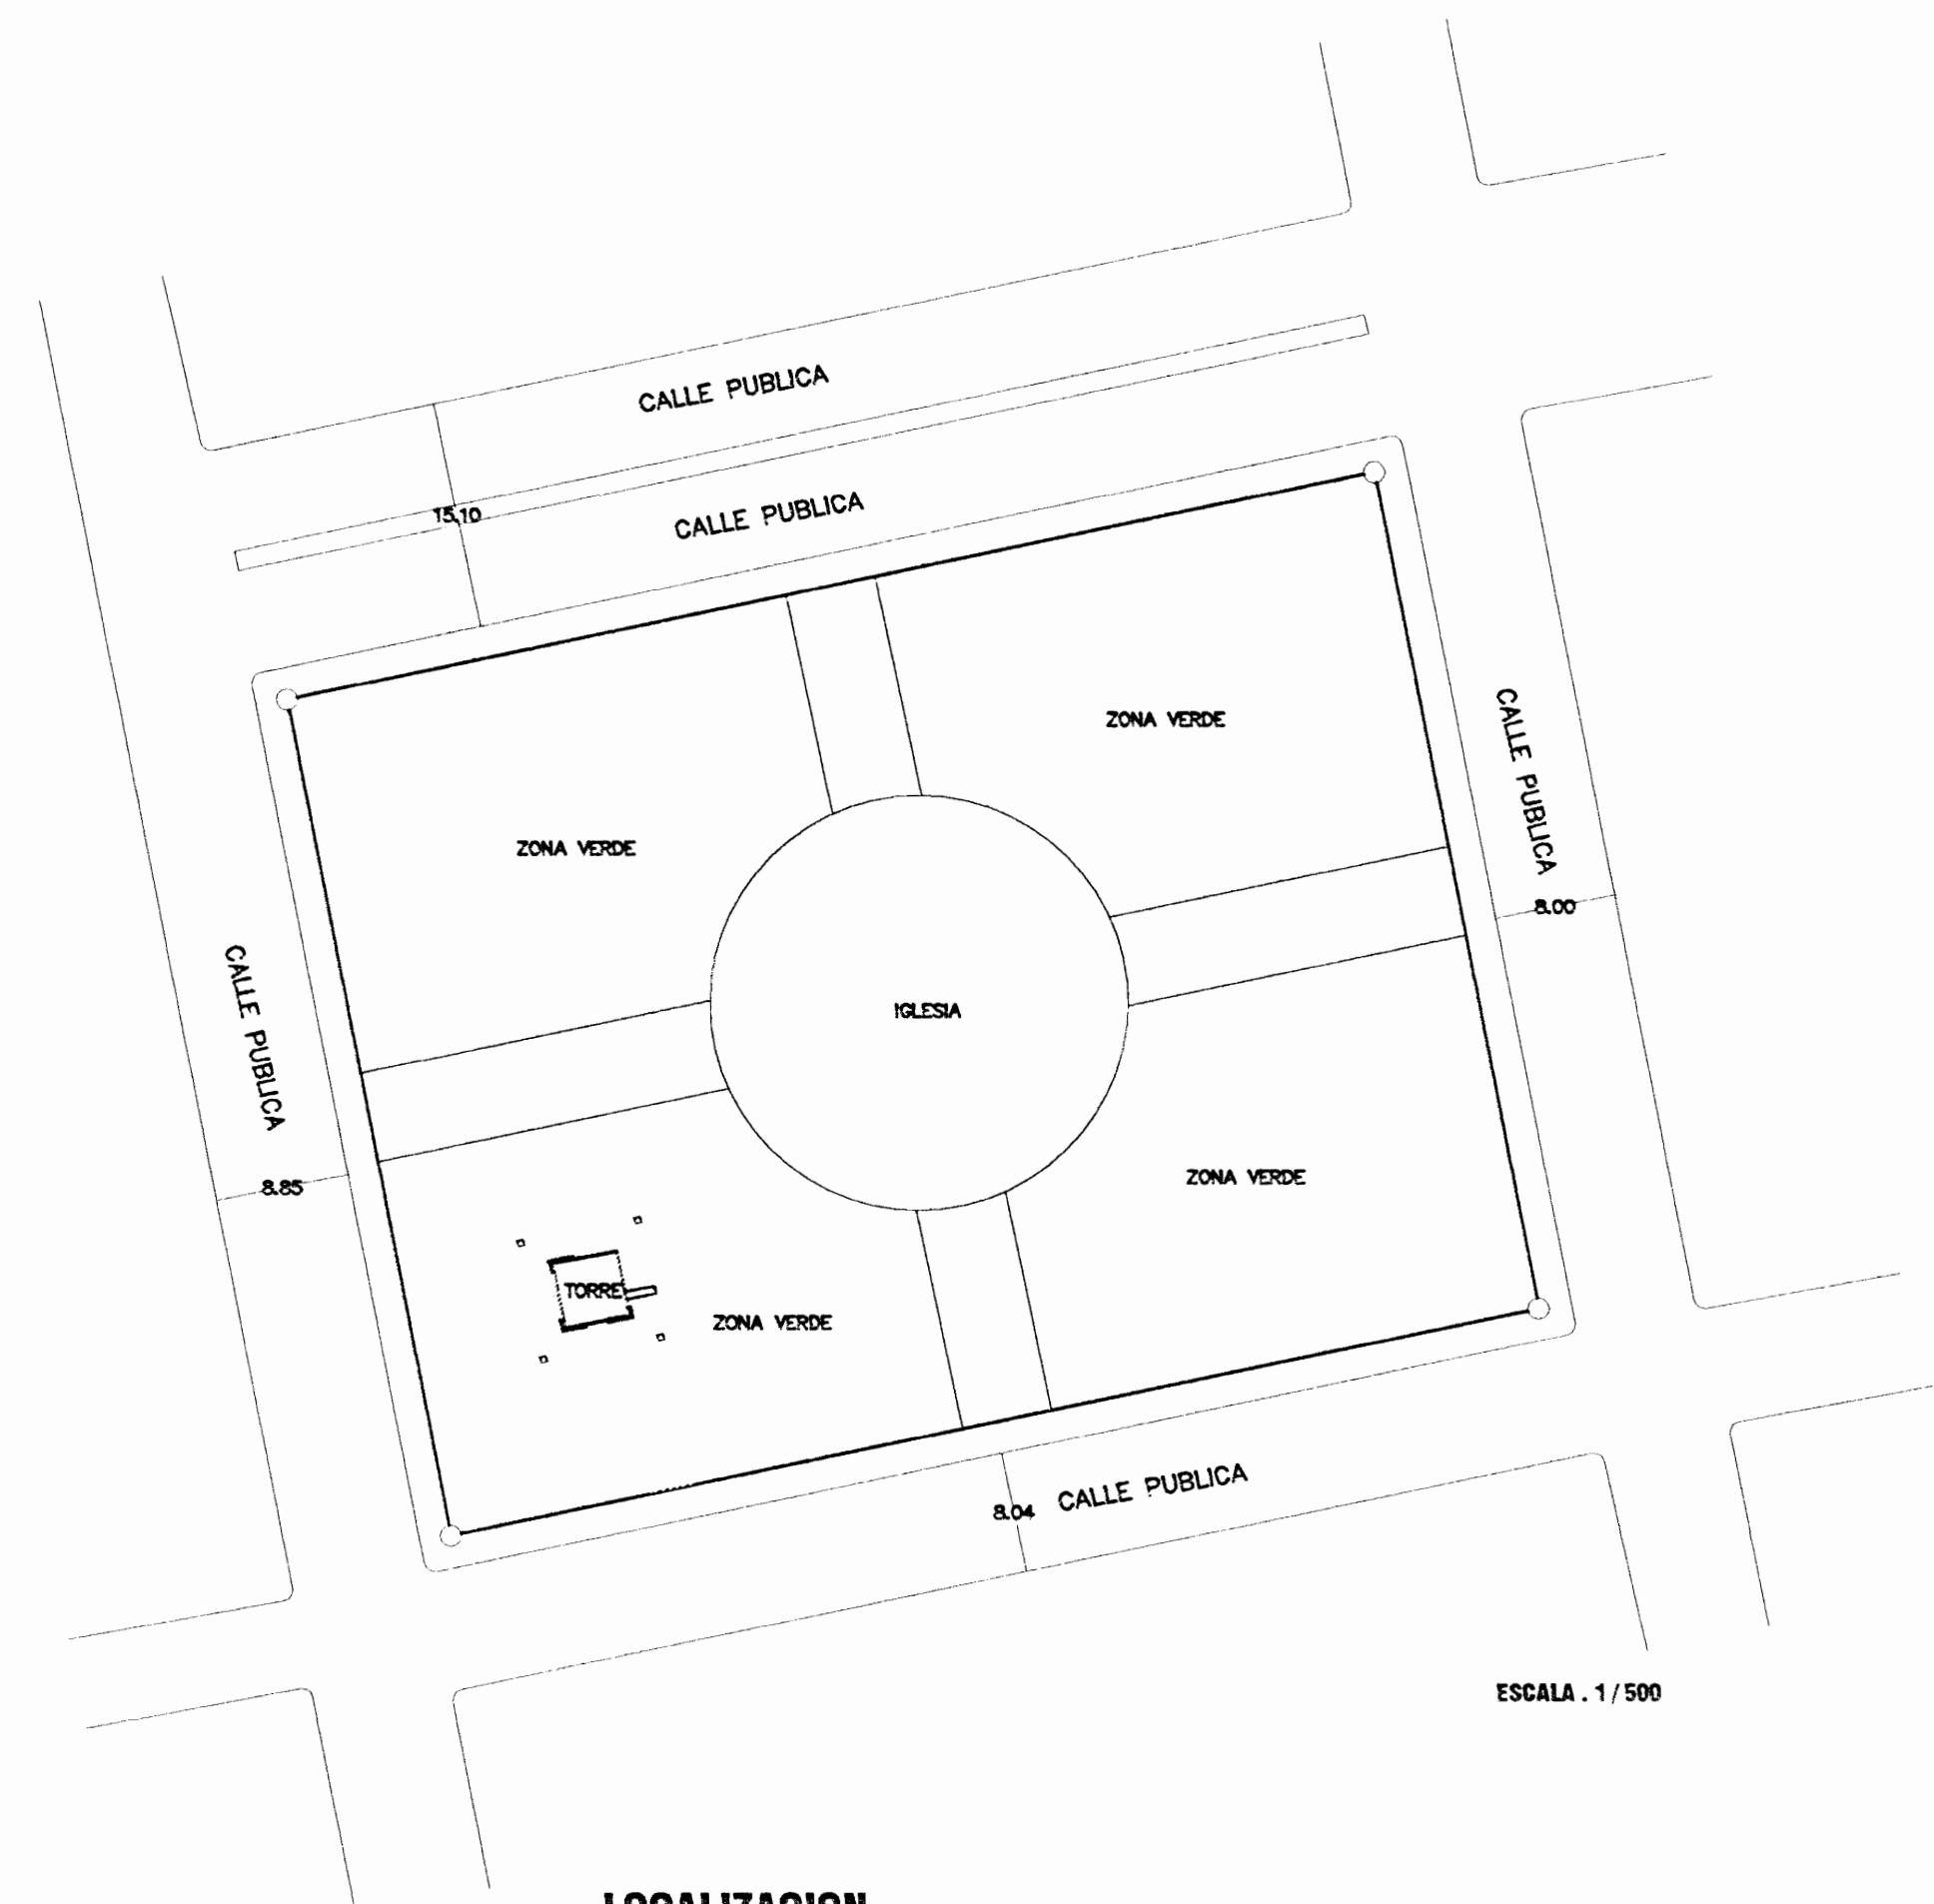

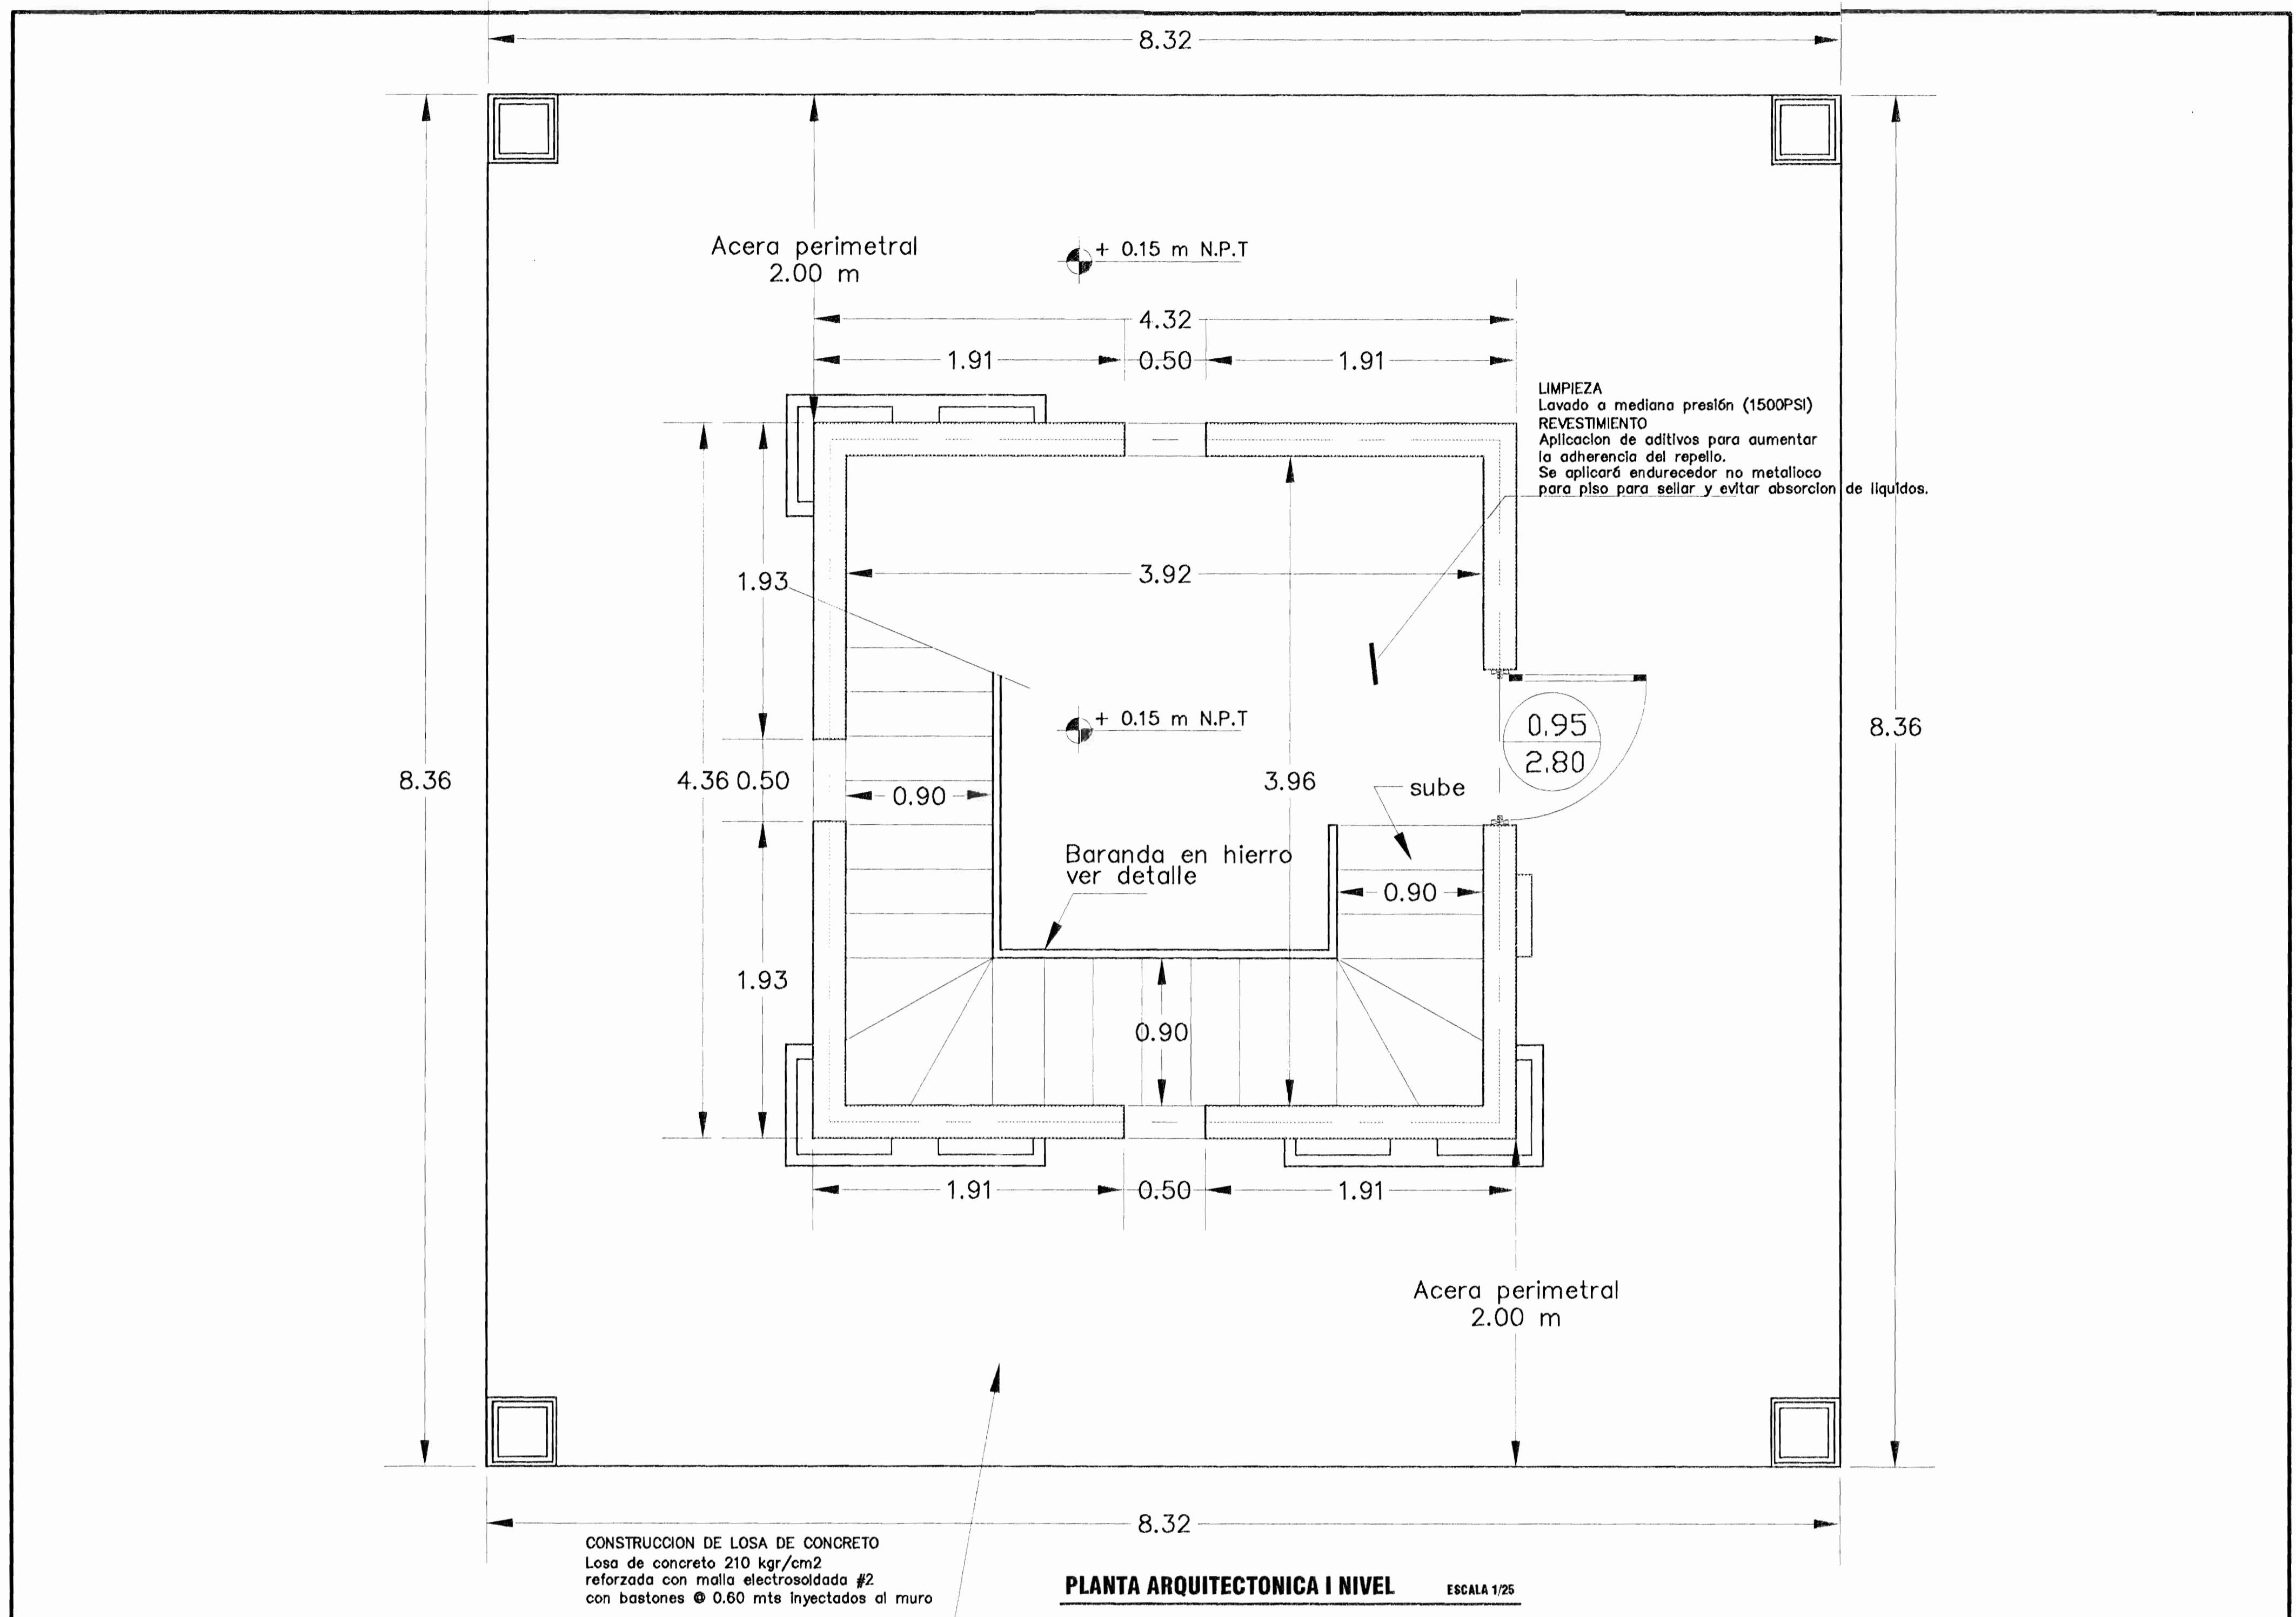

REFUERZO ESTRUCTURAL.  
malla electrosoldada  
# 2, con bastones # 3 anclados  
al muro @60 cms.

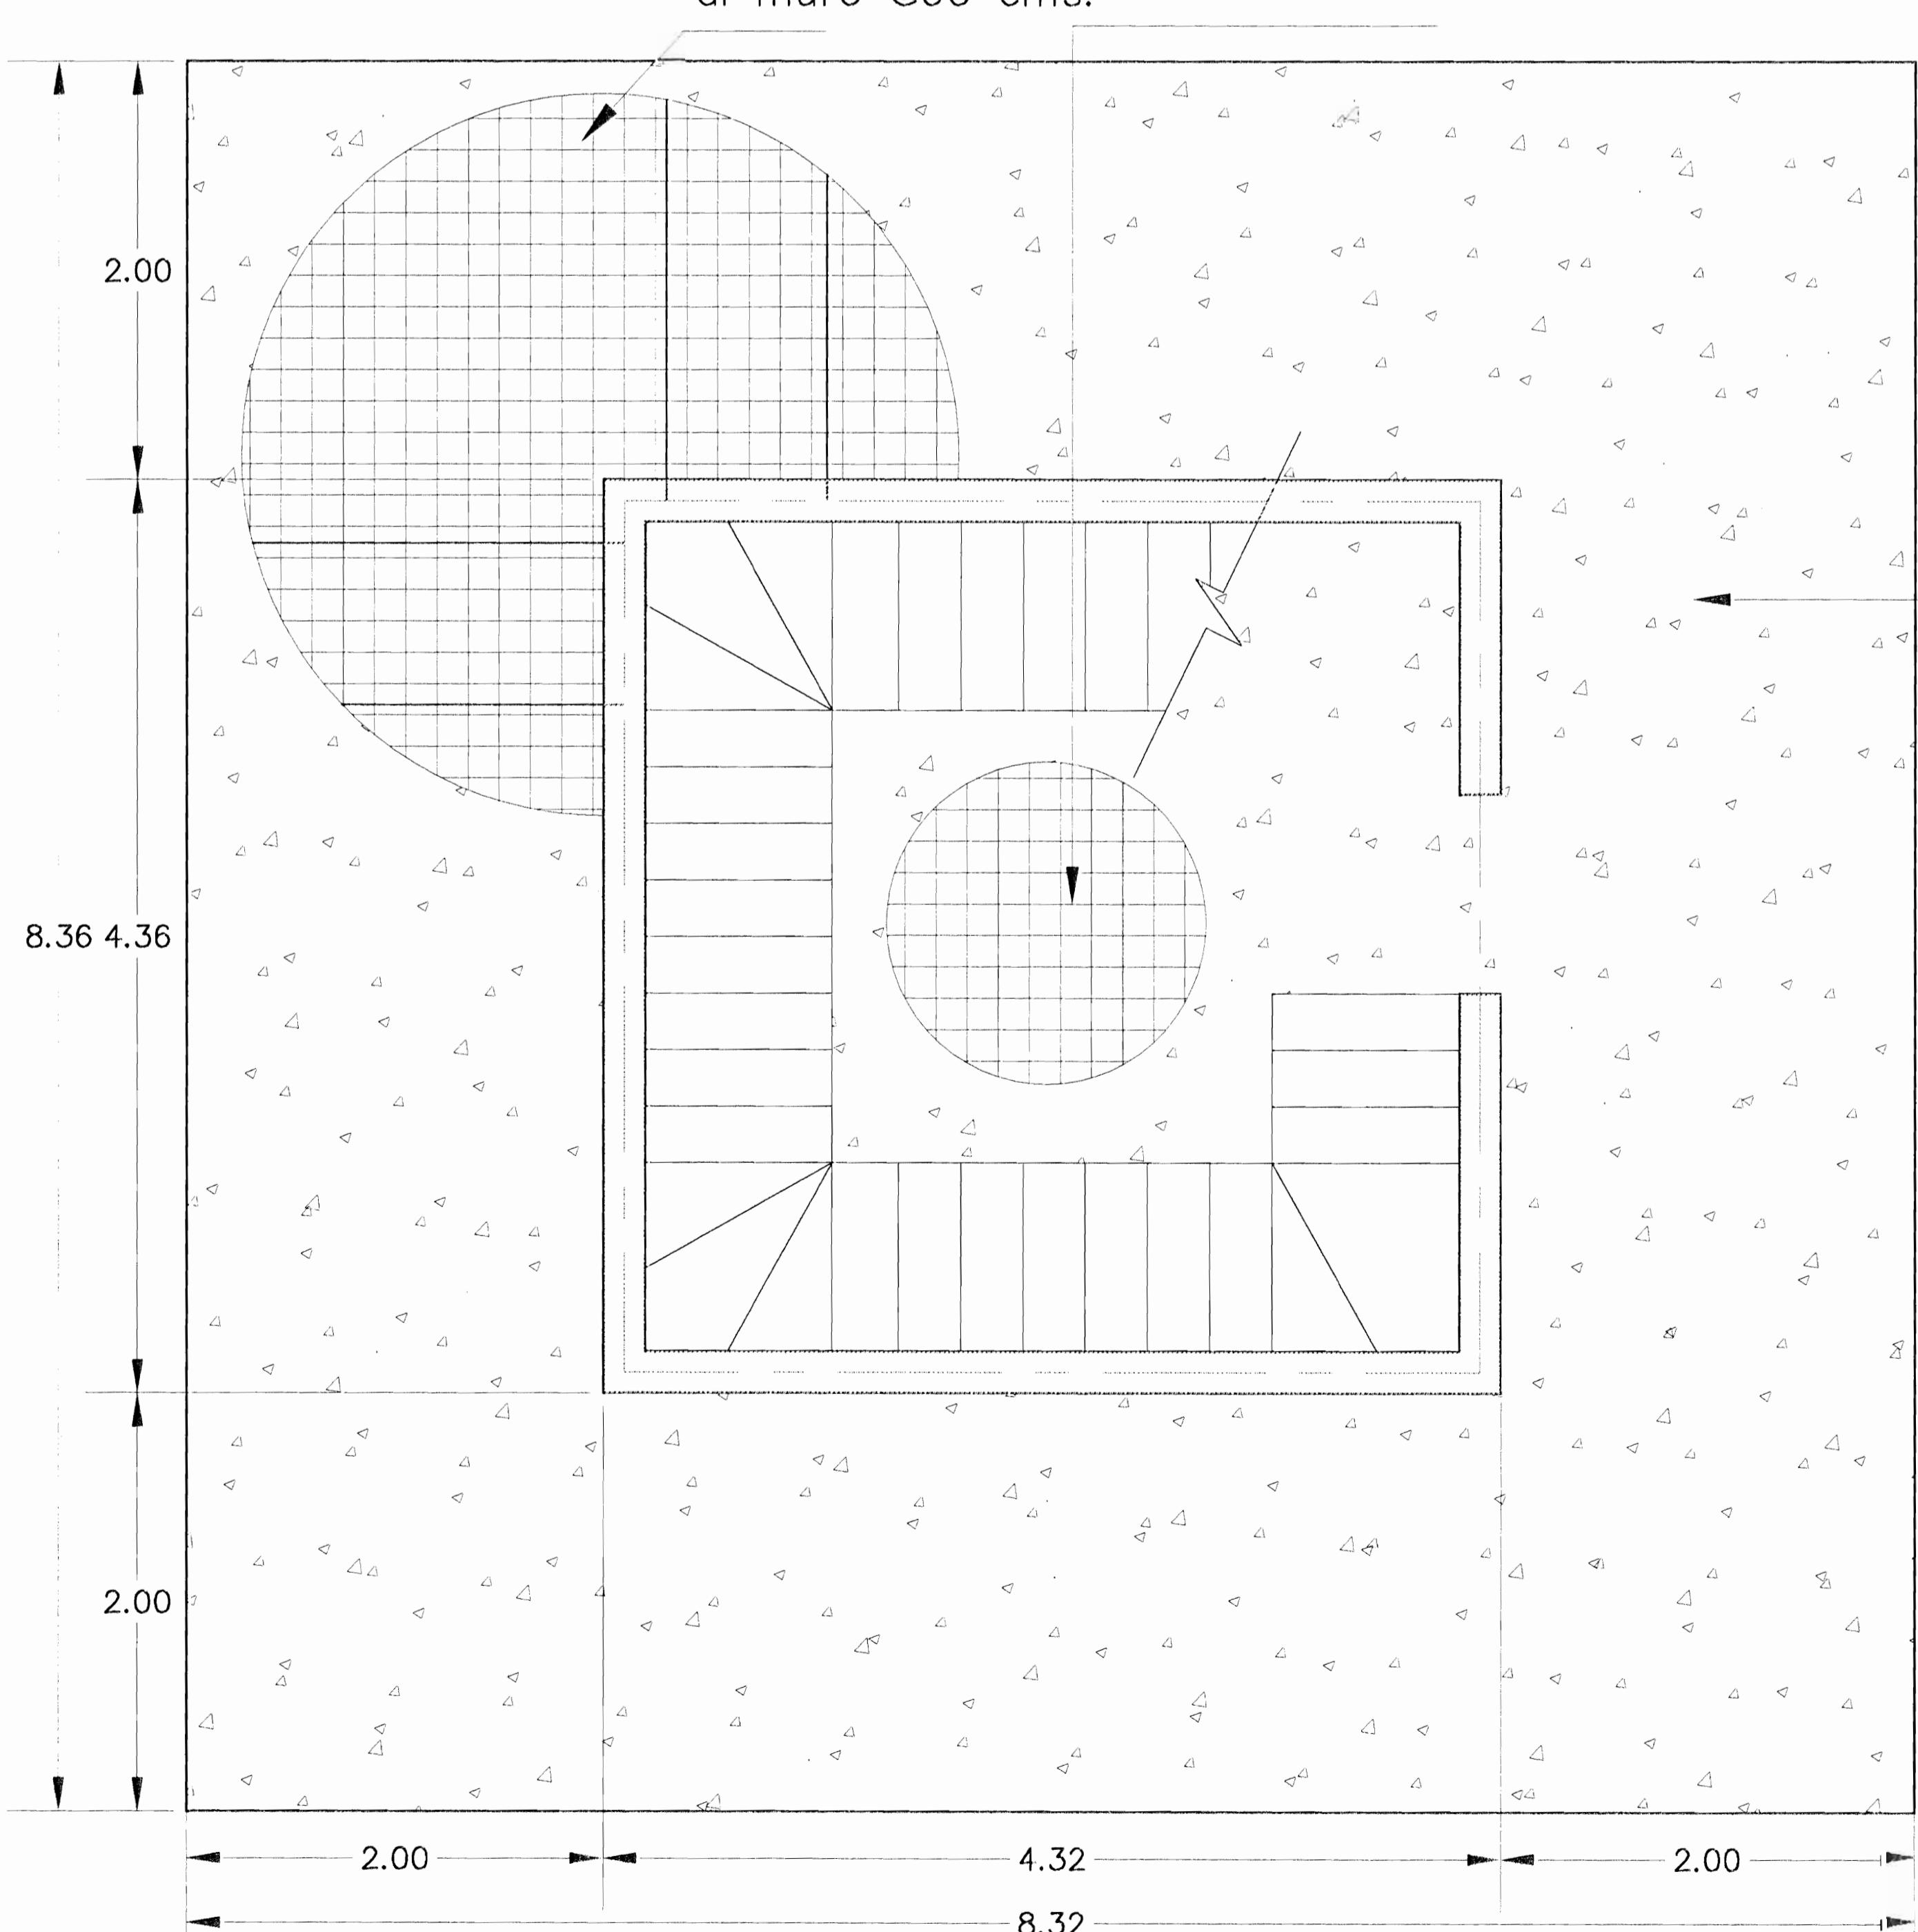

PROYECTO:  
Restauración Conservativa  
de la Torre Colonial de  
Santa Cruz

PROVINCIA: GUANACASTE CANTÓN: SANTA CRUZ DISTRITO: SANTA CRUZ  
PROPIETARIO: TEMPORALIDADES DE LA DIOCESIS DE TILARAN  
EMPRESA COORDINADORA: ARQUITECTOS DE COSTA RICA S.A.  
Nº REG.: CS-02749


PROYECTO:	PROVINCIA	CANTÓN	DISTRITO	PROFESIONAL RESPONSABLE
Restauración Conservativa de la Torre Colonial de Santa Cruz	GUANACASTE	SANTA CRUZ	SANTA CRUZ	NOMBRE: ARQUERIA CABALCETA LEIVA FIRMA: No REG. A - 10120
EMPRESA COORDINADORA				
ARQUITECTOS DE COSTA RICA S.A.				

INFORMACION REGISTRO PUBLICO  
PROPIETARIO: TEMPORALIDADES DE LA DIOCESIS DE TILARAN  
Nº CATASTRO: G-27080-1976  
SITIOS: FINCA No. 5064239

CONTENIDO  
PLANTAS DE DISTRIBUCION  
ARQUITECTONICA PARA EL I NIVEL






PLANTA ESTRUCTURAL DE LOSA  
PARA EL I NIVEL

ESCALA	FECHA	LAMINA
INDICADA	OCTUBRE 2005	G-12/21

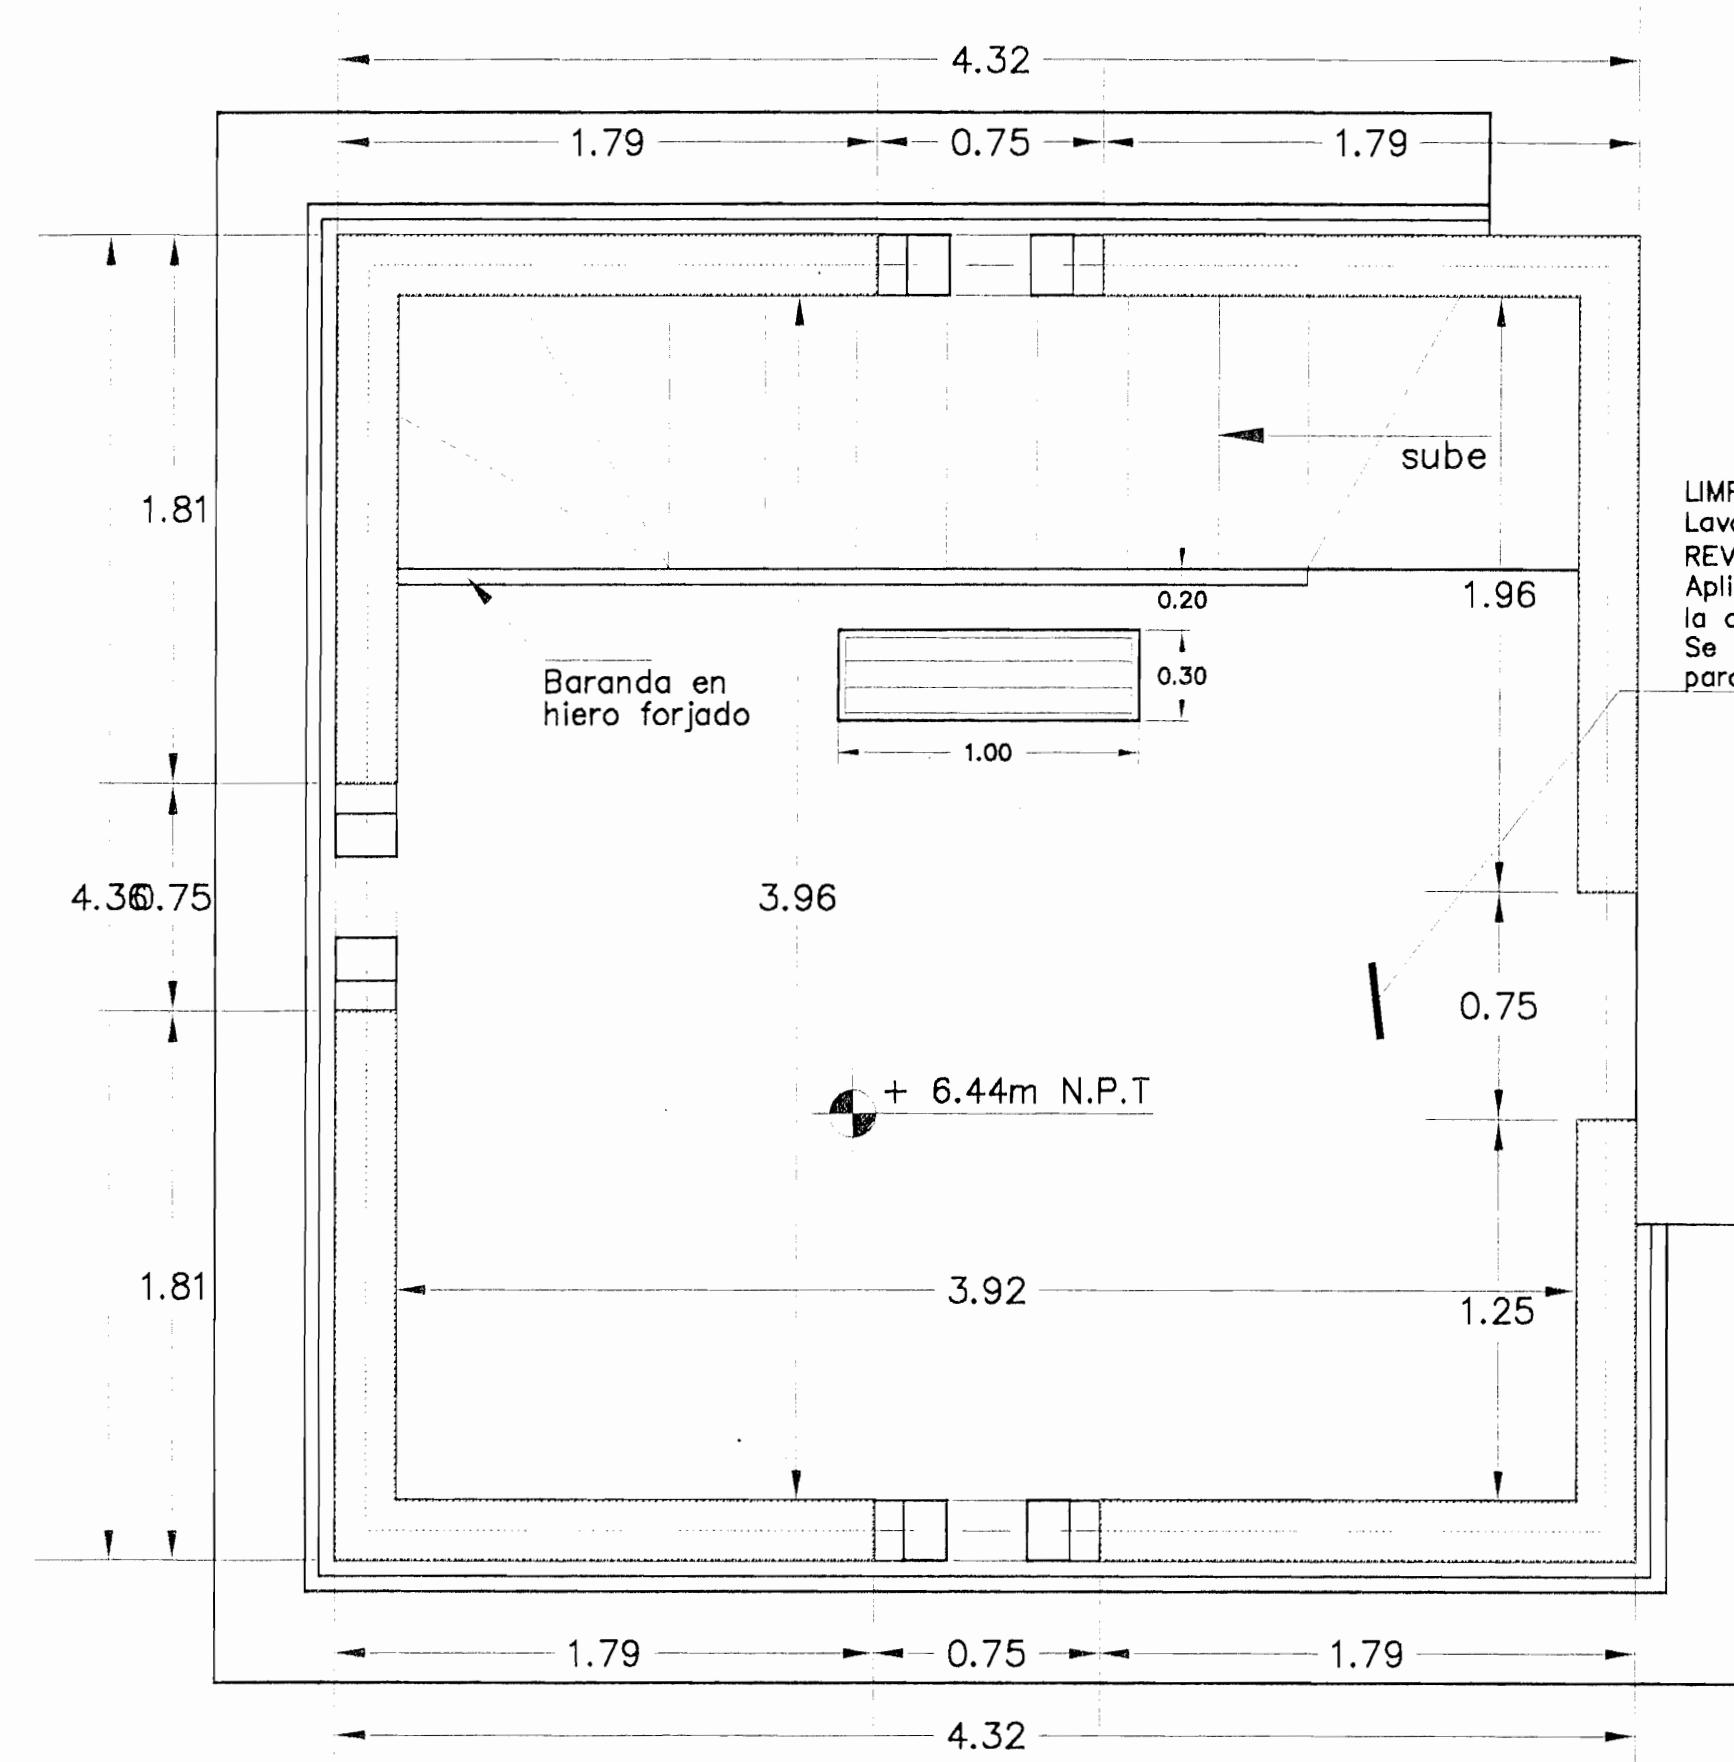


LIMPIEZA  
Lavado a mediana presión (1500PSI)  
REVESTIMIENTO  
Aplicación de aditivos para aumentar la adherencia del repello.  
Se aplicará endurecedor no metalílico para piso para sellar y evitar absorción de líquidos.

PLANTA ARQUITECTONICA III NIVEL ESCALA 1/25

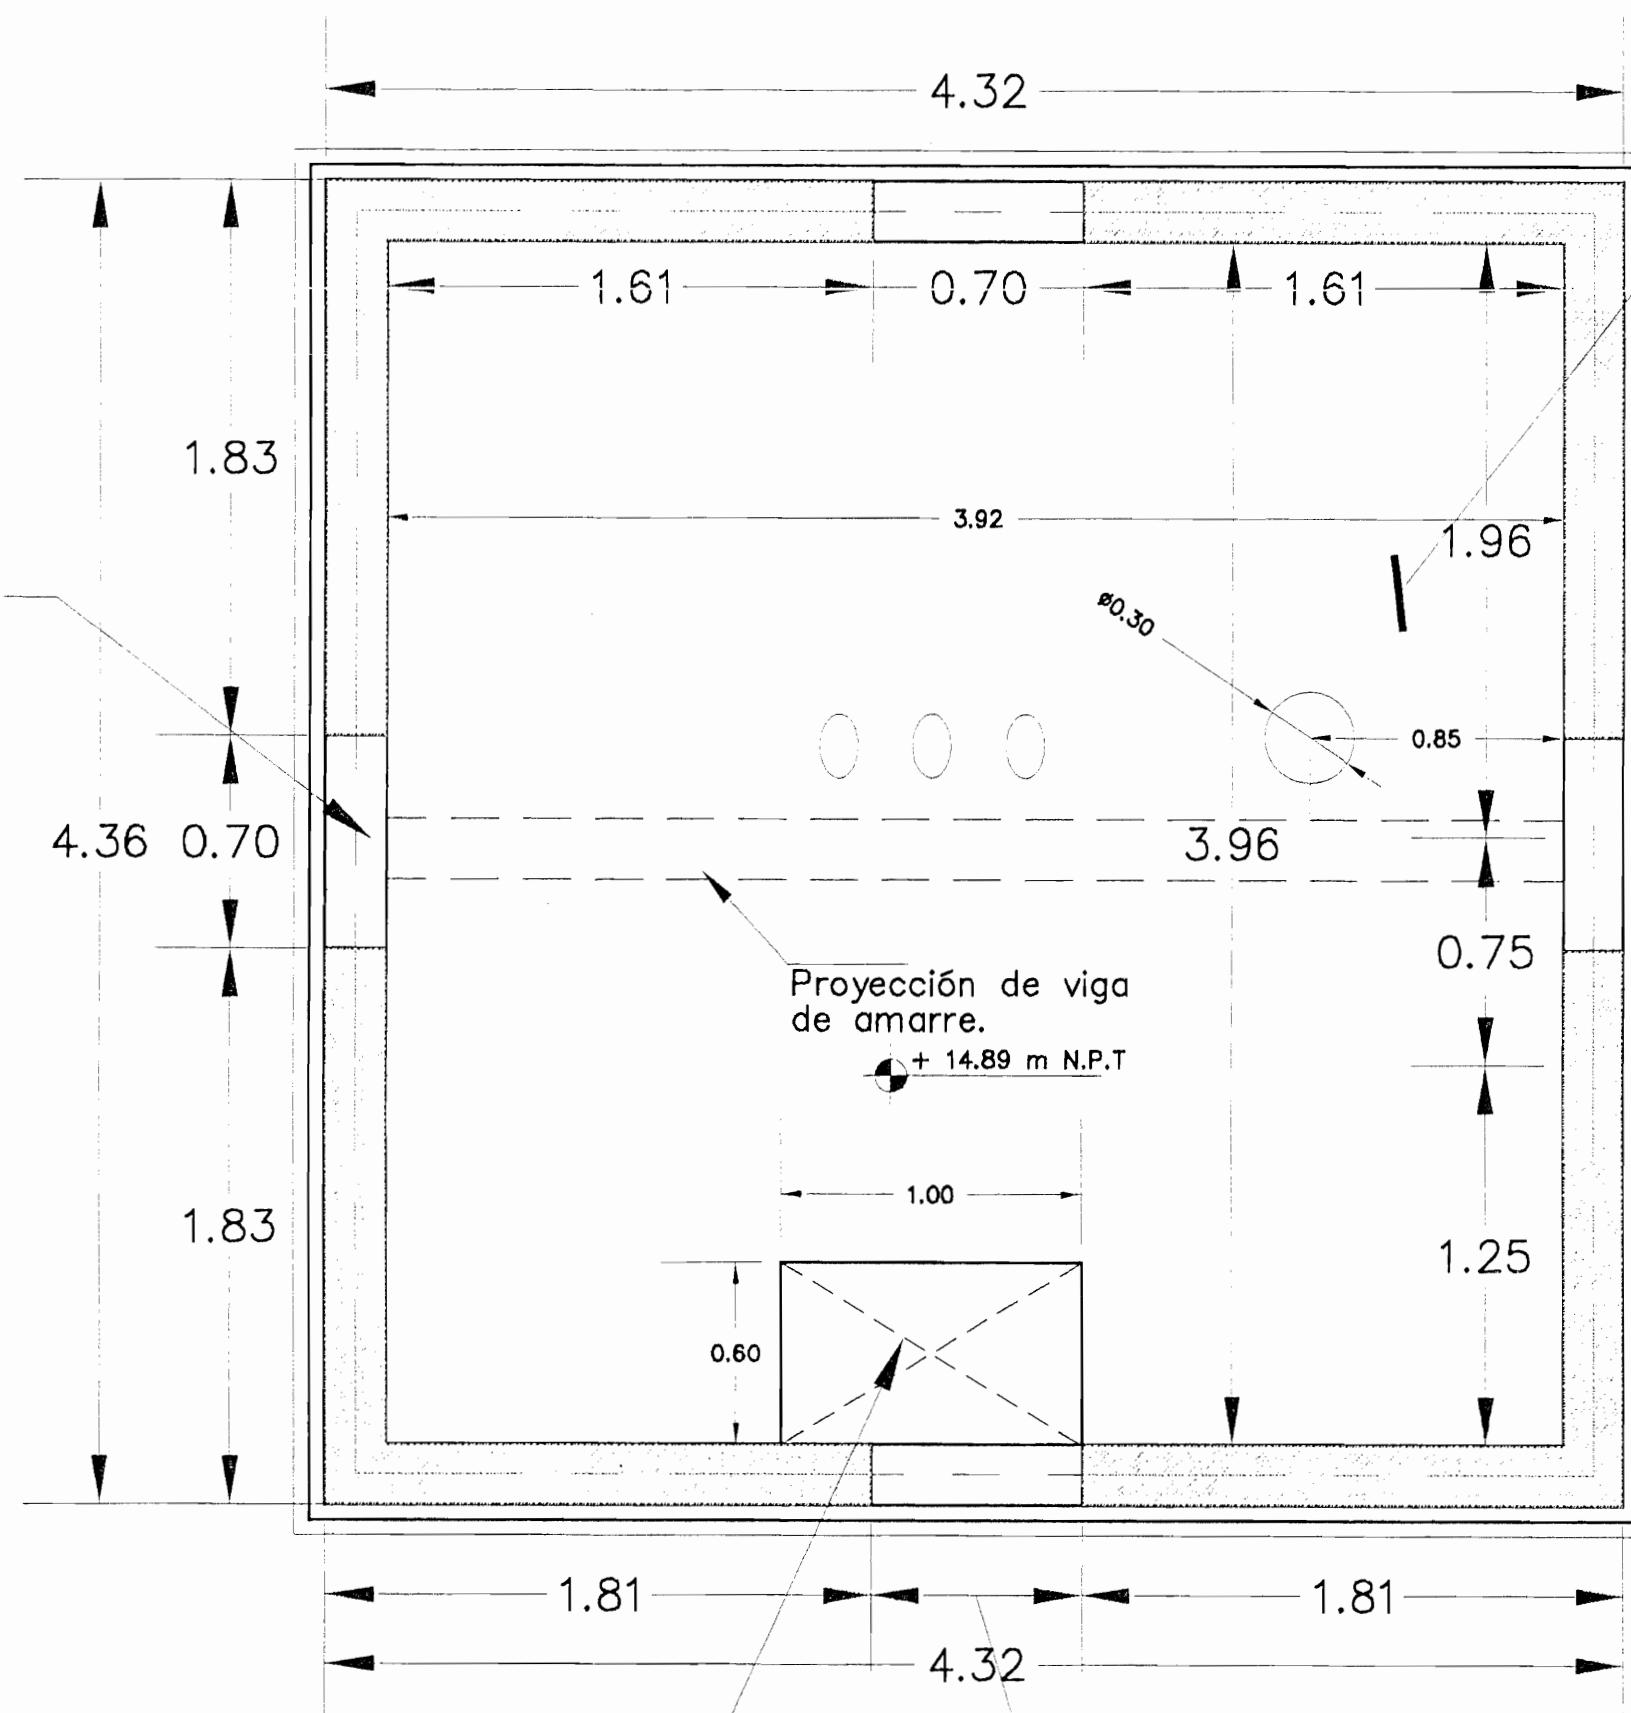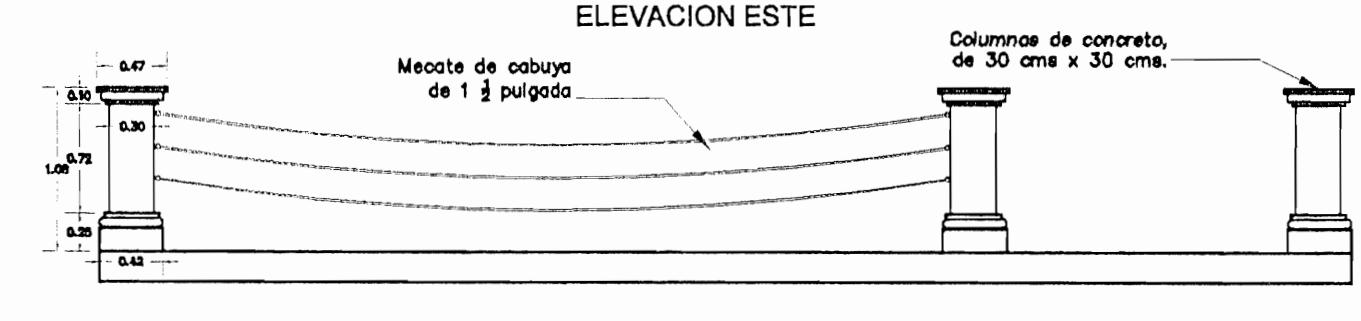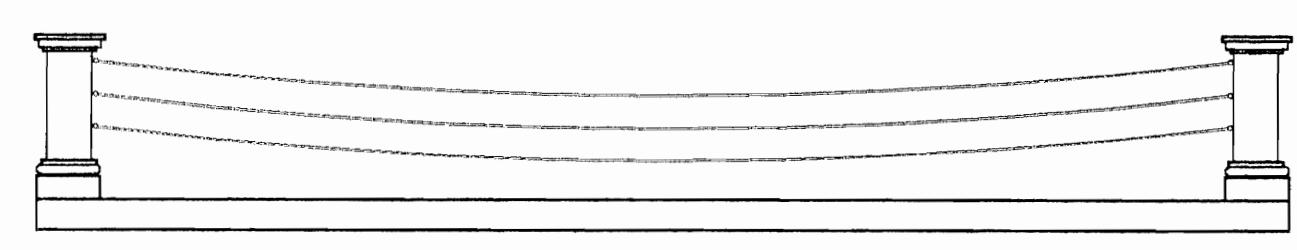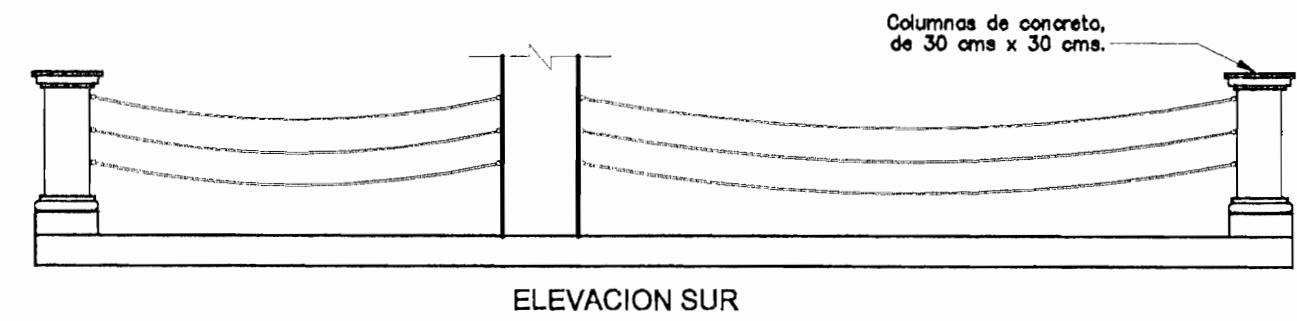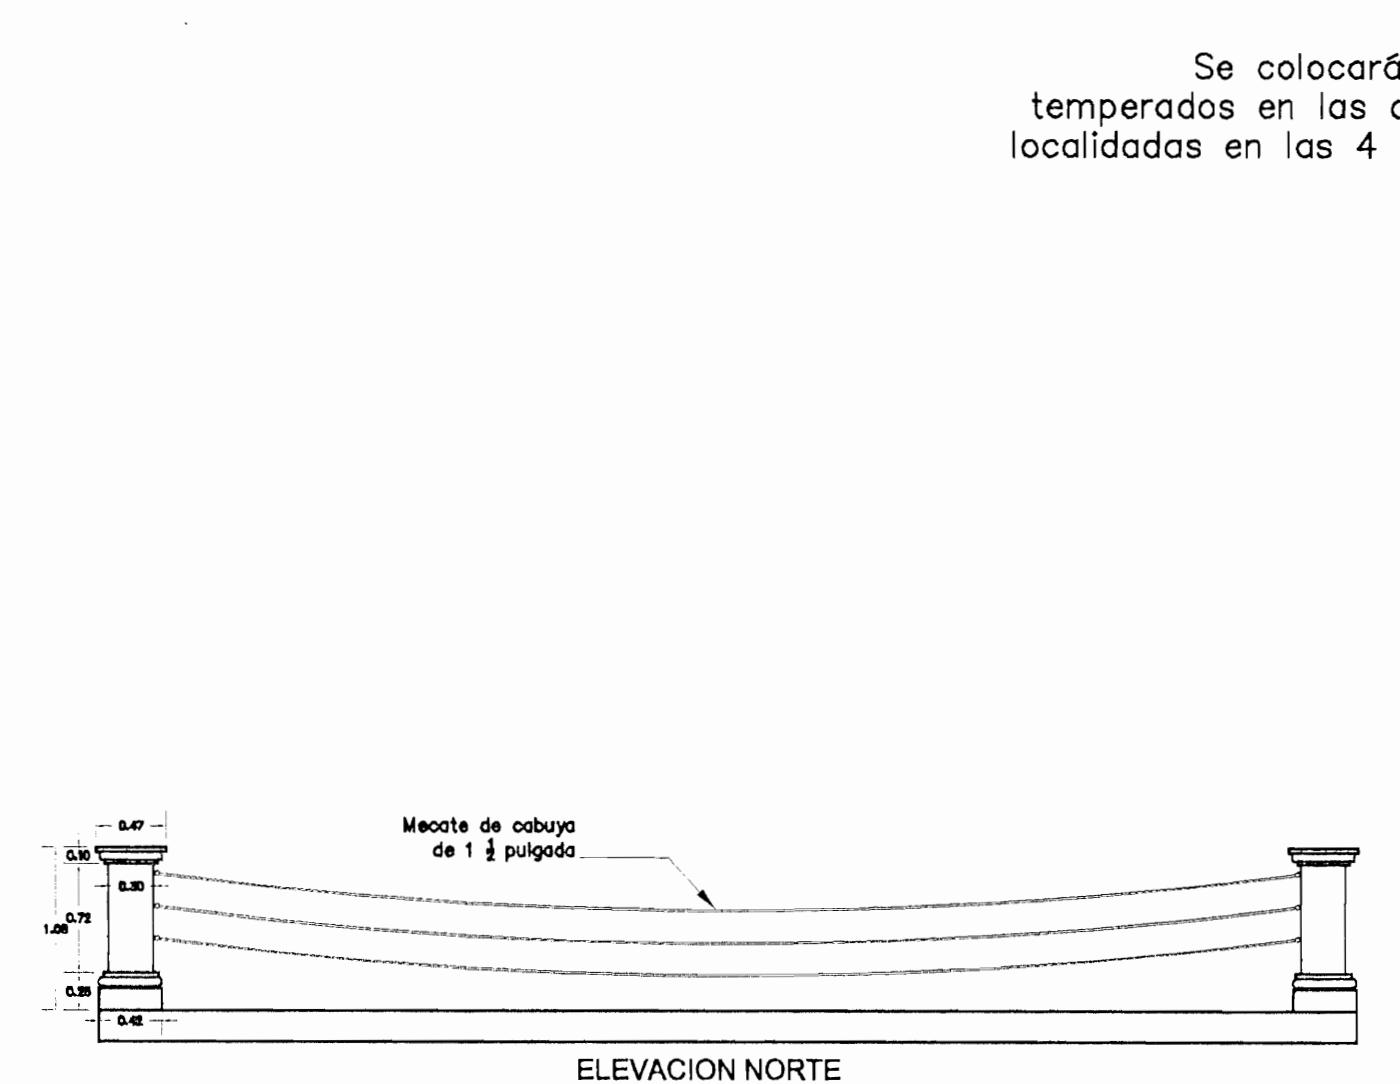


LIMPIEZA  
Lavado a mediana presión (1500PSI)  
REVESTIMIENTO  
Aplicación de aditivos para aumentar la adherencia del repello.  
Se aplicará endurecedor no metalílico para piso para sellar y evitar absorción de líquidos.

PLANTA ARQUITECTONICA III NIVEL ESCALA 1/25

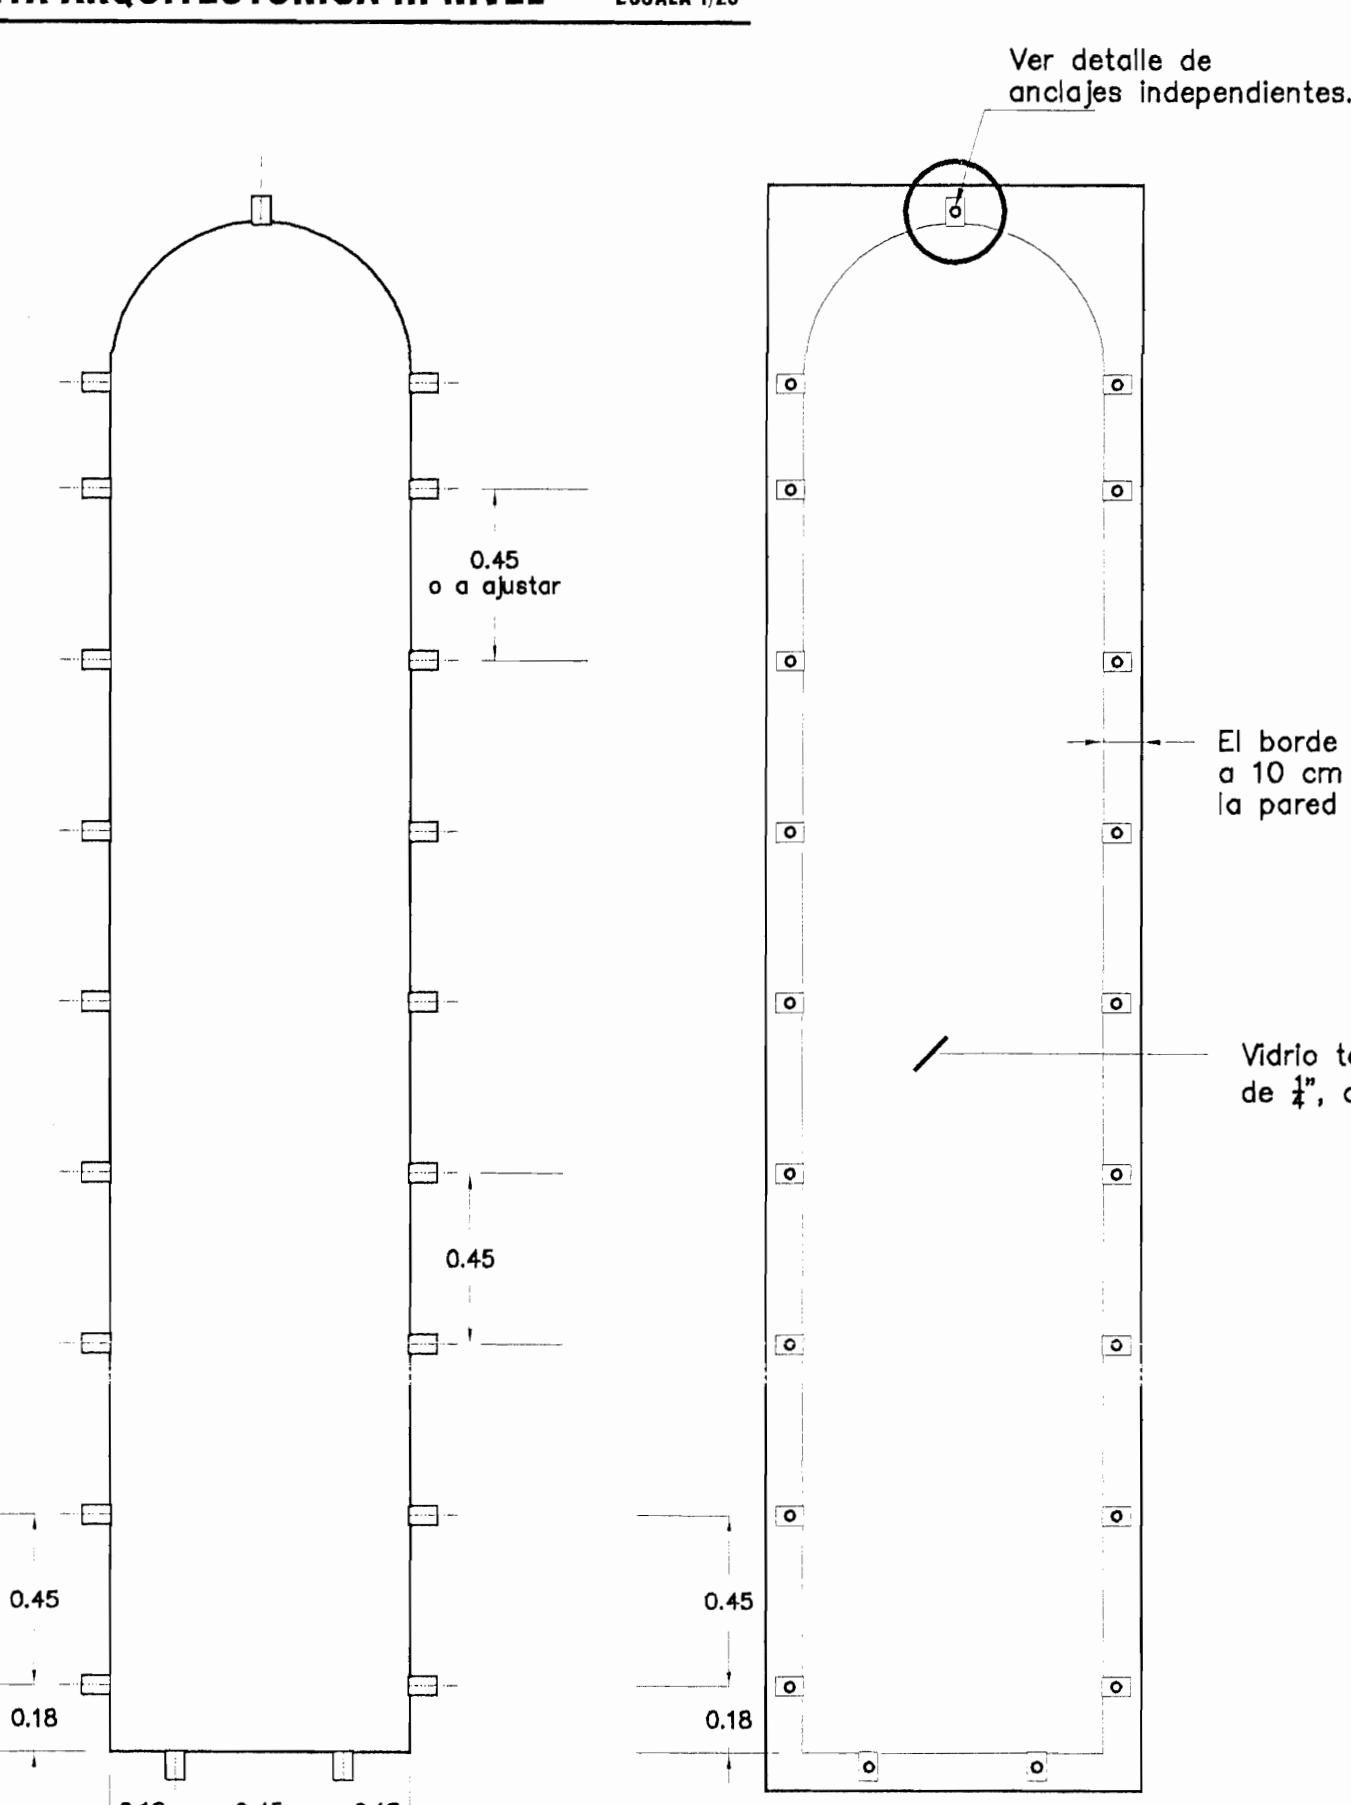

## DETALLE DE COLUMNAS PERIMETRALES.

ELEVACIONES GENERALES ESCALA 1/50

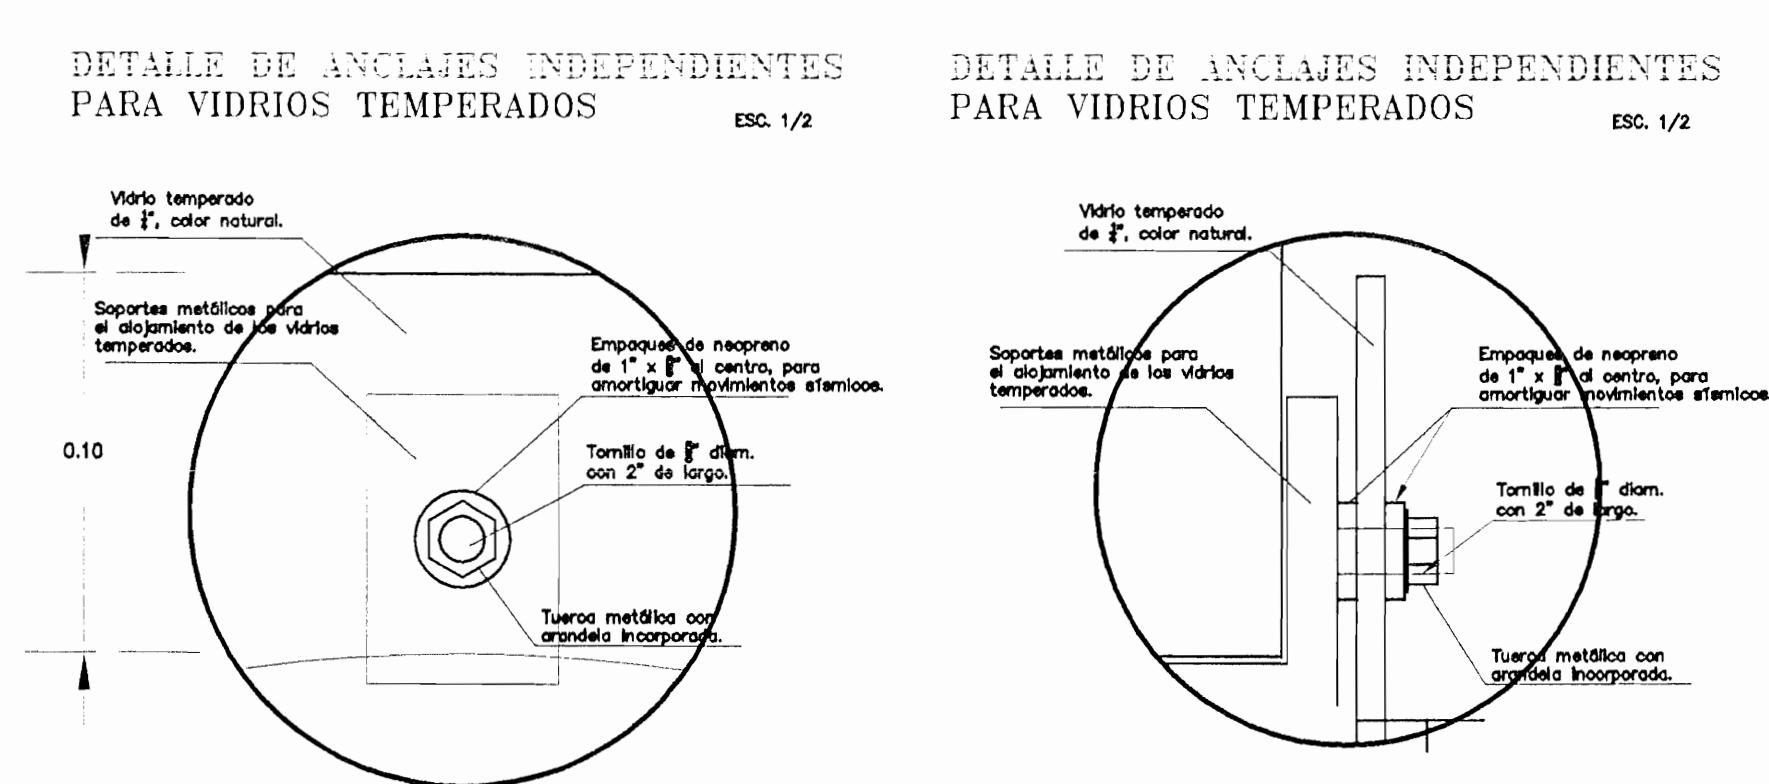

PROYECTO: Restauración Conservativa de la Torre Colonial de Santa Cruz	PROFESIONAL RESPONSABLE NOMBRE: ARQUERIA CARACELA LEIVA
EMPRESA COORDINADORA ARQUITECTOS DE COSTA RICA S.A. No REG. C8 08746	FIRMA: No REG A - 10180
INFORMACION REGISTRO PUBLICO PROPIETARIO: TEMPORALIDADES DE LA DIOCESIS DE TILARAN NO. CATASTRO: G-27086-1976 SITAS: FINCA NO 5084239	
PROPIETARIO: TEMPORALIDADES DE LA DIOCESIS DE TILARAN	
INFORMACION REGISTRO PUBLICO PROPIETARIO: TEMPORALIDADES DE LA DIOCESIS DE TILARAN NO. CATASTRO: G-27086-1976 SITAS: FINCA NO 5084239	

ELEVACION FRONTAL Y POSTERIOR DE BUQUE TIPICO ESCALA 1/20

## DETALLE DE ANCLAJES PARA VIDRIOS

CONTENIDO
PLANTAS DE DISTRIBUCION ARQUITECTONICA PARA EL I Y II NIVEL
DETALLE DE COLUMNAS PERIMETRALES DETALLE DE ANCLAJE DE VIDRIOS
ESCALA FECHA LAMINA INDICADA OCTUBRE 2005 G-13/13/21

