

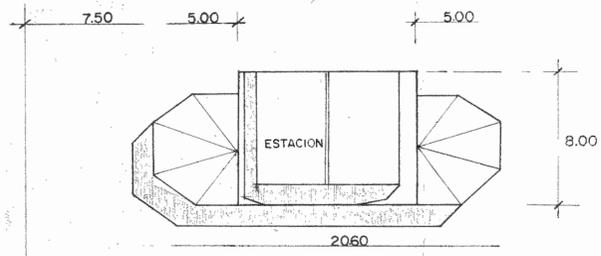


CALLE PUBLICA

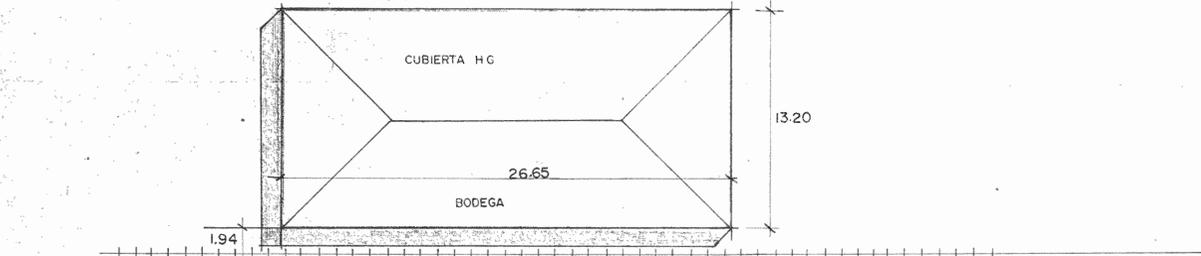


CALLE PUBLICA


9.20

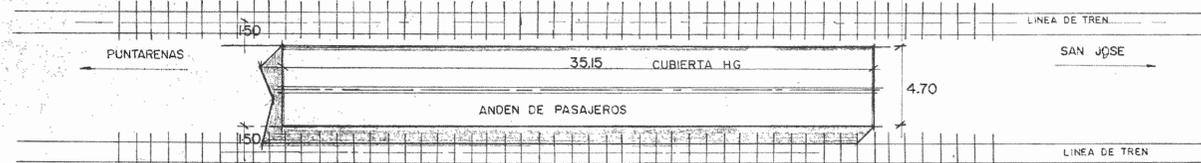

PLANO DE CONJUNTO
ESTACION Y OTRAS INSTALACIONES
OROTINA
ESCALA 1:200

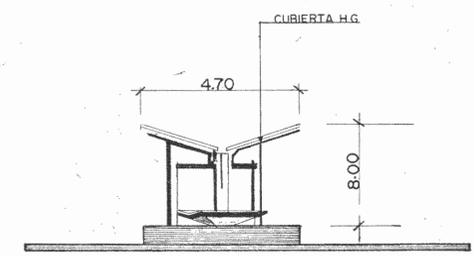


FACHADAS LATERALES
ANDEN PASAJEROS OROTINA
ESCALA 1:100

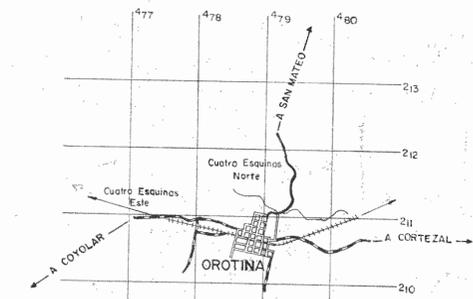

LOCALIZACION
TOMADA DE LA HOJA OROTINA
ESCALA 1:50,000


RECOMENDACIONES

ANDEN:
ESPACIO ABIERTO PARA ESPERA, SE PROPONE CONSTRUIR UN LOCAL COMERCIAL DE 8.75 M² QUE FUNCIONE COMO SODA.
DOS NUCLEOS DE SERVICIOS SANITARIOS PARA HOMBRES Y MUJERES.
LA CUBIERTA Y ESTRUCTURA DE TECHO DEL ANDEN SE ENCUENTRA EN BUEN ESTADO, SE RECOMIENDA DARLE MANTENIMIENTO CON PINTURA ANTICORROSIVA.
PISO DE CONCRETO ESTRUCTURA DE CONCRETO CUBIERTA DE H.G., SE RECOMIENDA MANTENIMIENTO GENERAL Y PINTURA.

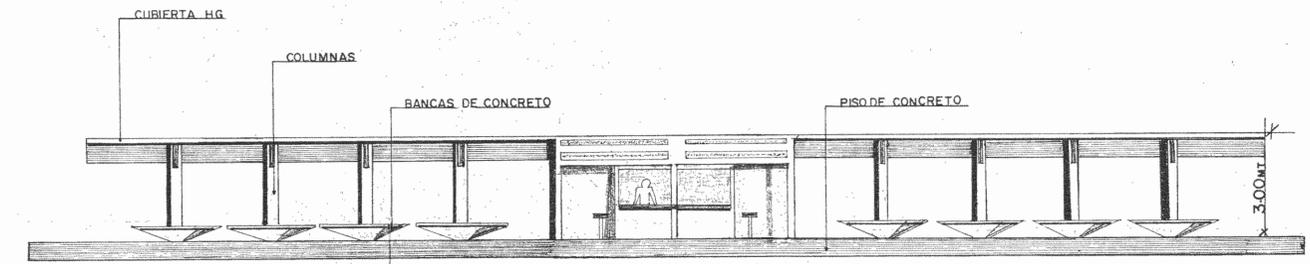

FACHADA PRINCIPAL ANDEN PASAJEROS OROTINA
ESCALA 1:100

PROPUESTA A CONSTRUIR

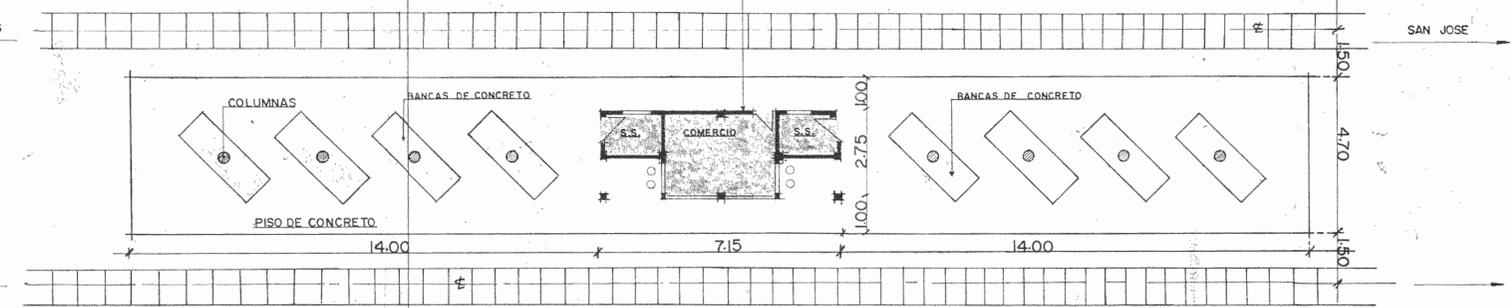

ANDEN DE PASAJEROS OROTINA
ESCALA 1:100

ANTEPROYECTO:
REMODELACION ANDEN PARA PASAJEROS EN OROTINA

PROPIETARIO:

INCOFER

PROVINCIA ALAJUELA	CANTON OROTINA	DISTRITO OROTINA
--------------------	----------------	------------------

MINISTERIO DE OBRAS PUBLICAS Y TRANSPORTES
DIRECCION GENERAL DE FERROCARRILES

ARQUITECTO

INGENIERO


DIBUJANTE

PROFESIONAL RESPONSABLE


CONTENIDO:

PLANTA Y FACHADAS


ESCALA 1:100	FECHA ENERO 87	LAMINA 1 DE 3
--------------	----------------	---------------

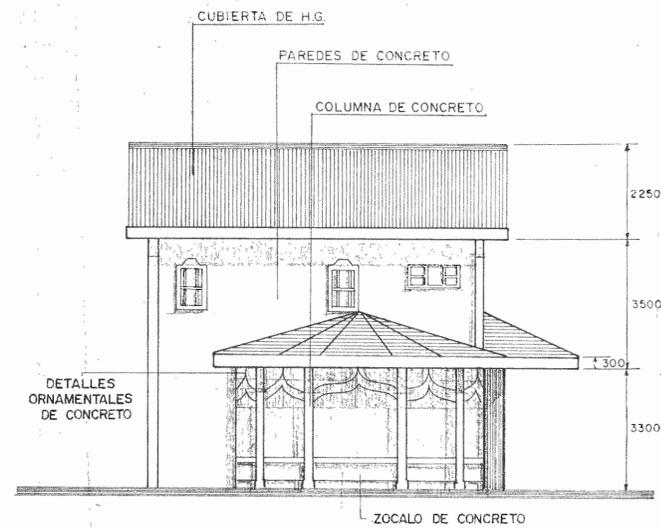


FACHADA LATERAL Escala 1:100

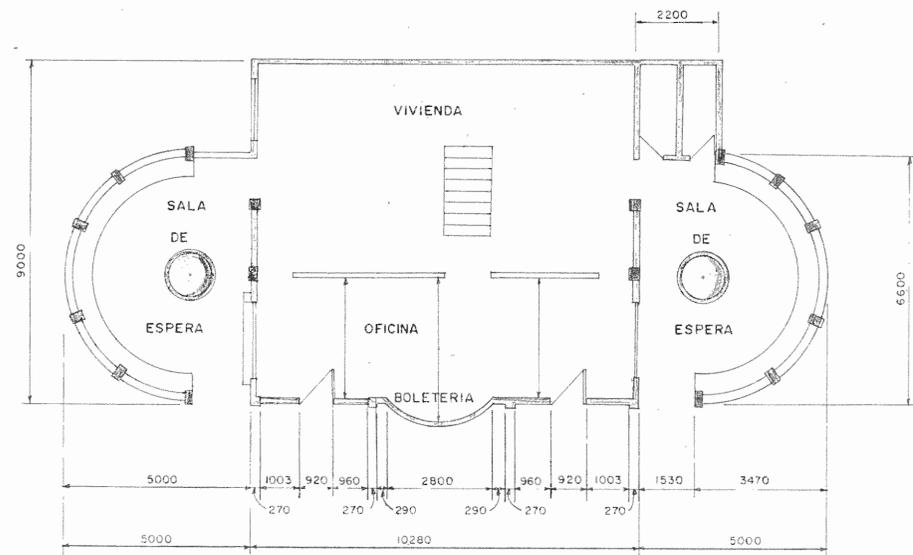

PLANTA PRINCIPAL Escala 1:100

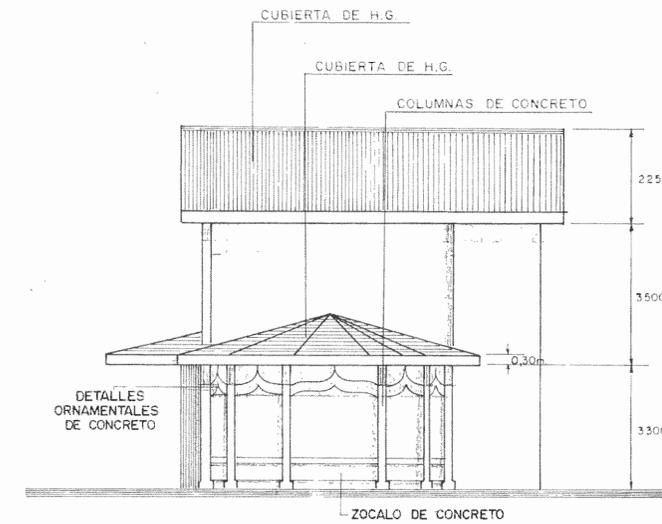

FACHADA LATERAL Escala 1:100

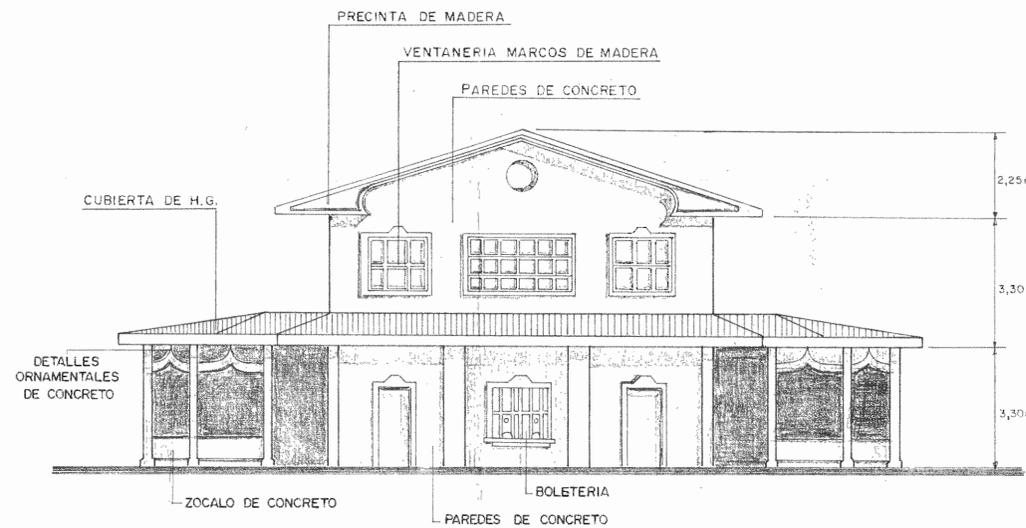

FACHADA PRINCIPAL Escala 1:100
ESTACION OROTINA

ESTACION DE OROTINA

SE COMPONE DE DOS ESPACIOS: UNO SALA DE ESPERA, OTRO OFICINA Y BOLETERIA, DOS SERVICIOS SANITARIOS Y UNA VIVIENDA, TODO ESTO EN LA PLANTA BAJA. LAS PAREDES Y COLUMNAS SON DE CONCRETO, LA CUBIERTA DE H.G.

SE RECOMIENDA PINTURA GENERAL TANTO A LA EDIFICACION COMO A LA CUBIERTA. SE DEBEN REPARAR LOS MARCOS DE PUERTAS, VENTANAS, ALEROS, CANOAS Y BAJANTES.

ANTEPROYECTO:
OFICINAS ESTACION DE OROTINA

PROPIETARIO:
INCOFER

PROVINCIA ALAJUELA	CANTON OROTINA	DISTRITO OROTINA
-----------------------	-------------------	---------------------

MINISTERIO DE OBRAS PUBLICAS
Y TRANSPORTES
DIRECCION GENERAL DE
FERROCARRILES

ARQUITECTO (S): A. CASTILLO

INGENIERO (S):

DIBUJANTE (S):

PROFESIONAL RESPONSABLE:

NOMBRE:

FIRMA:

Nº

CONTENIDO:

PLANTA Y FACHADAS

ESCALA INDICADAS EN MILIMETROS	FECHA ENERO 87	LAMINA 2 / 3
--------------------------------------	-------------------	-----------------