




PLANTA BAJA

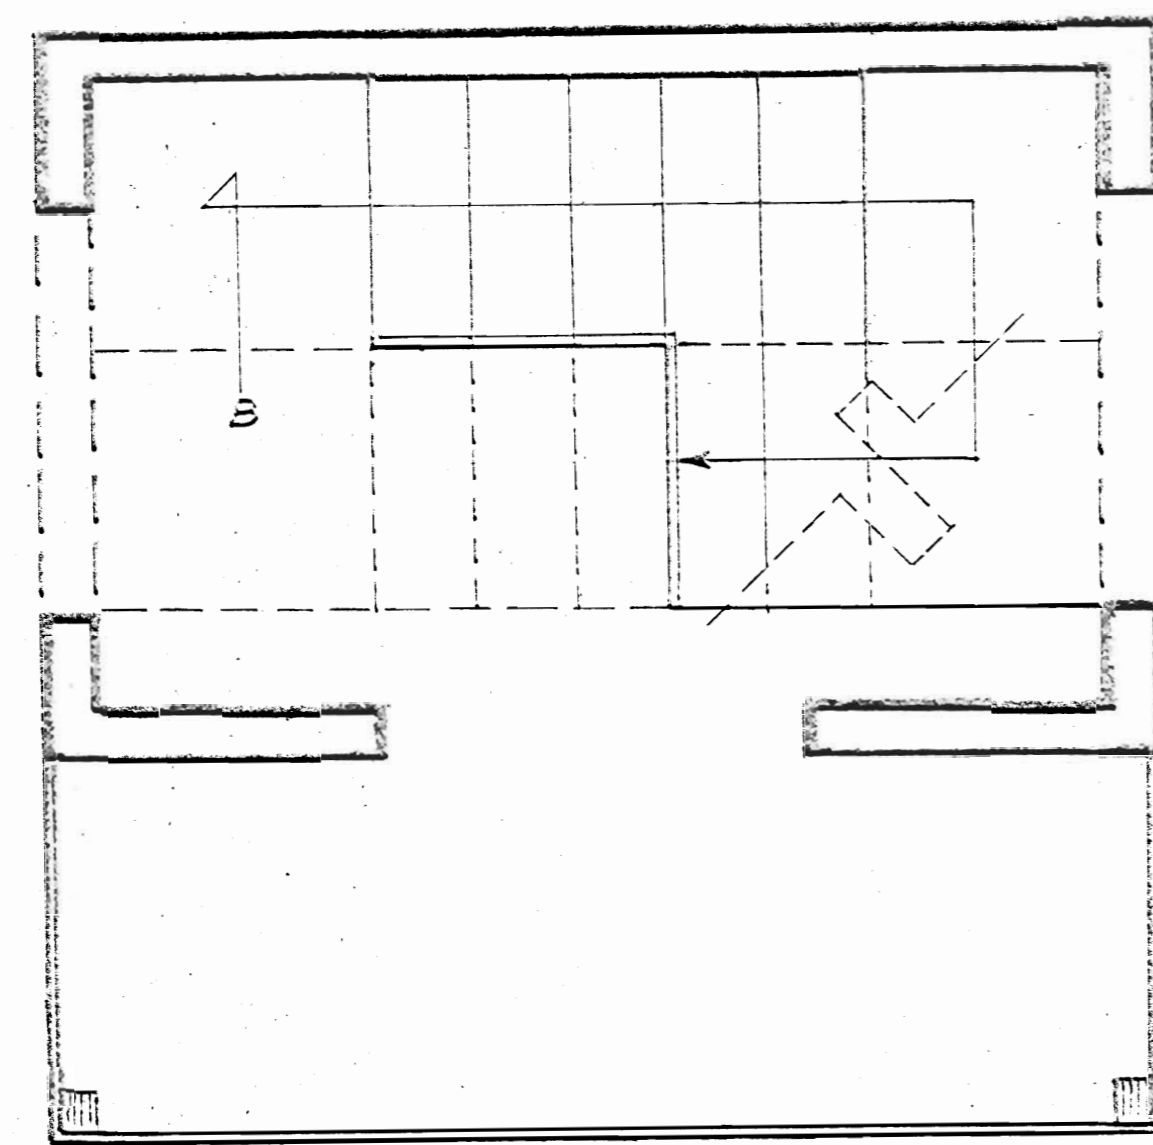


PLANTA ALTA

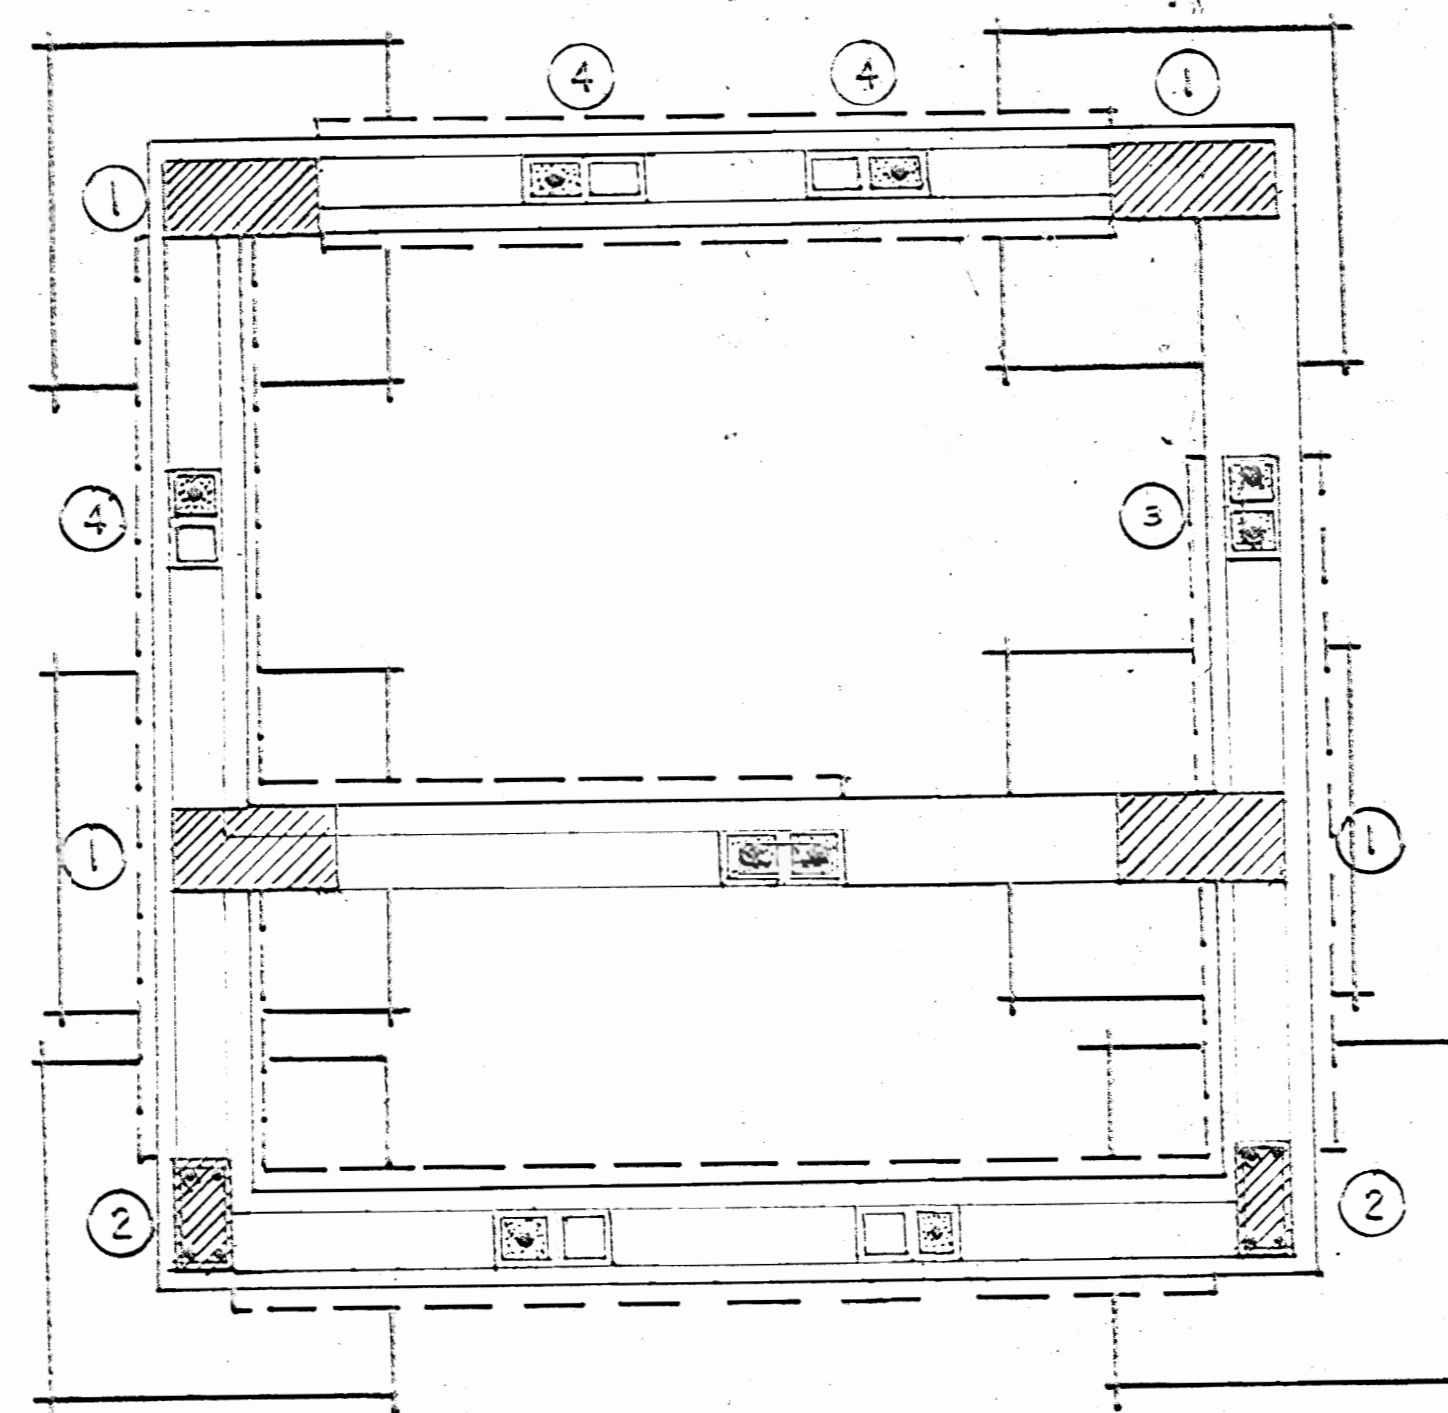


CIMENTOS

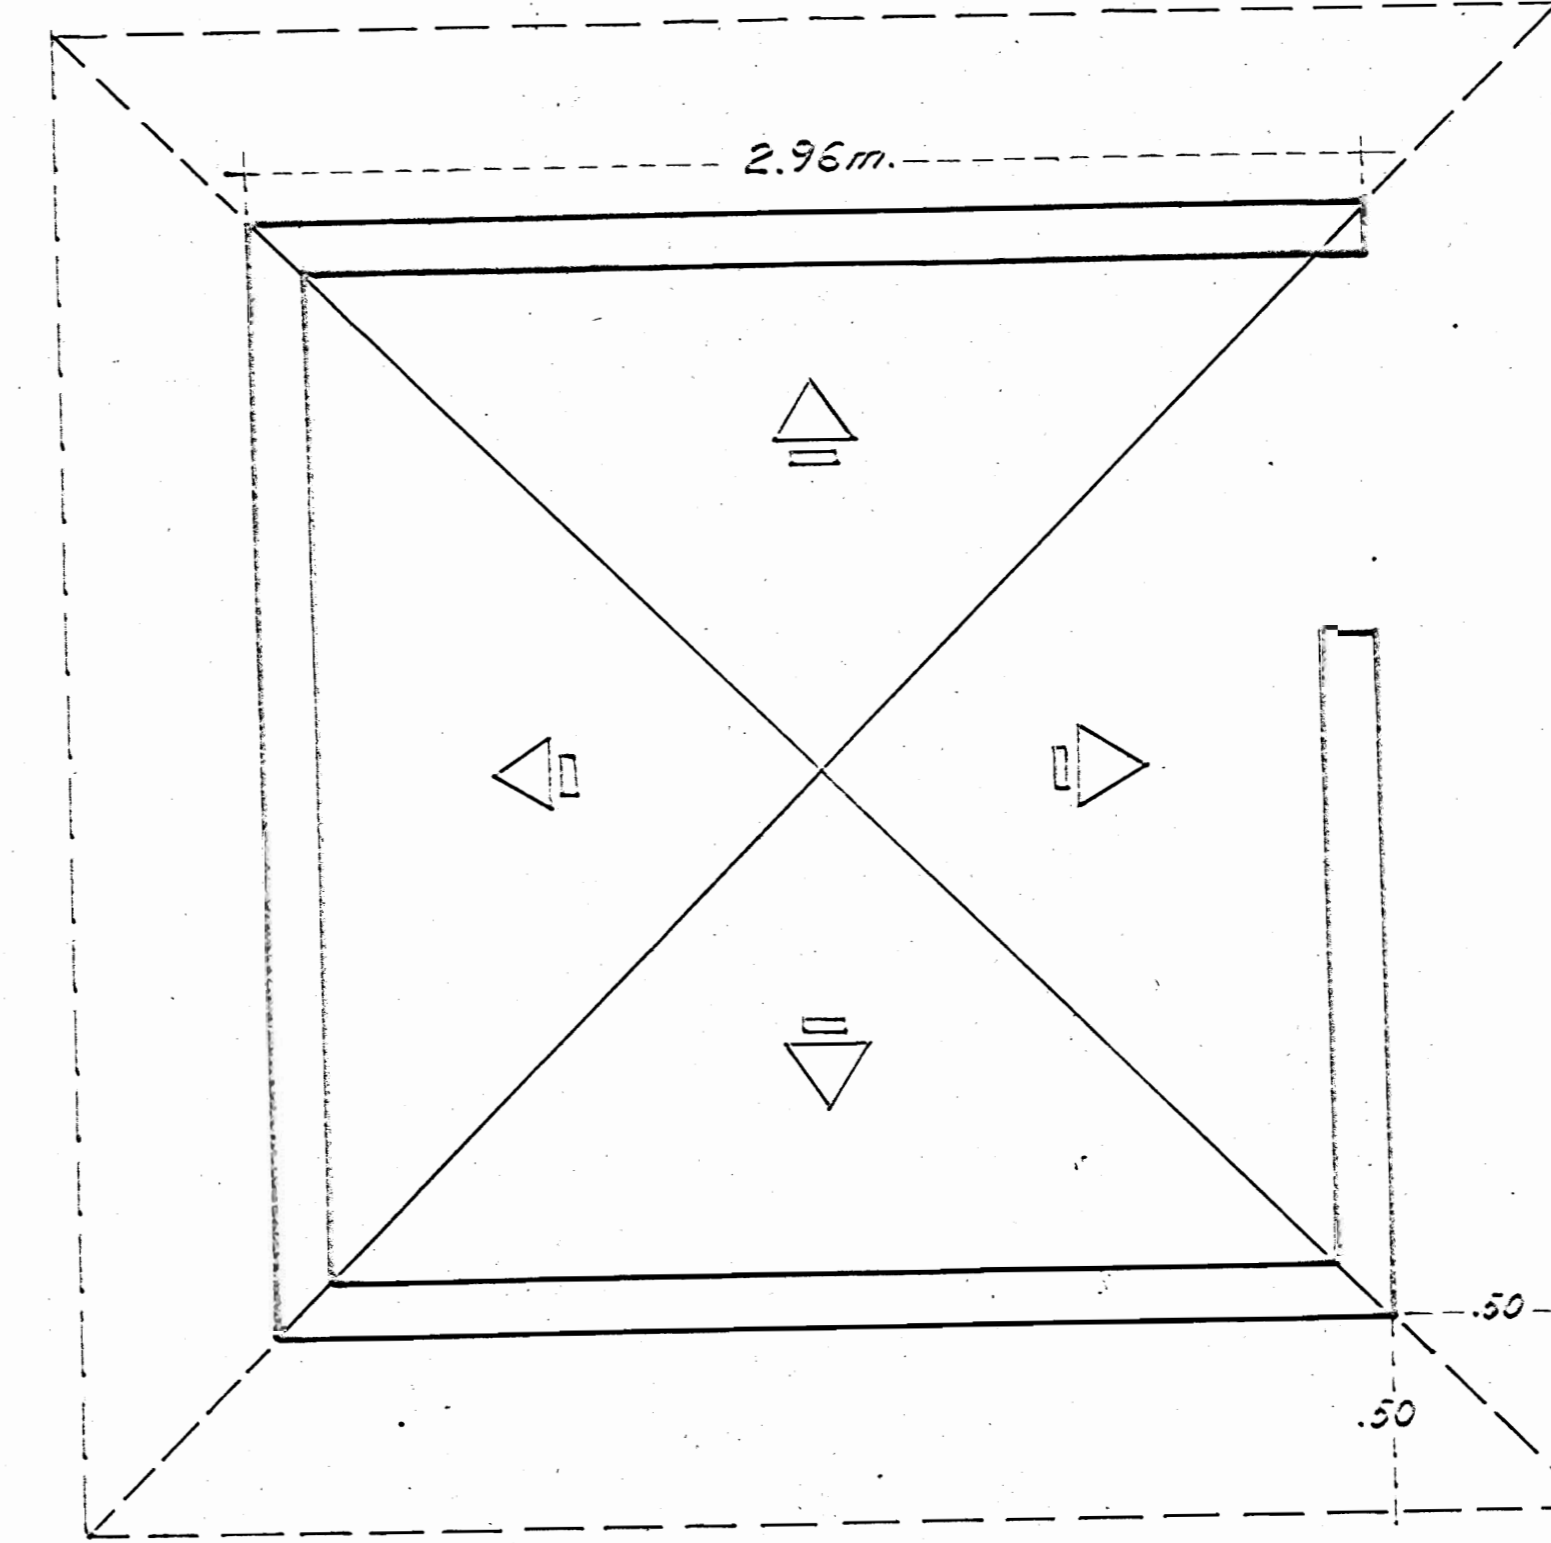


PLANTA DE TECHO

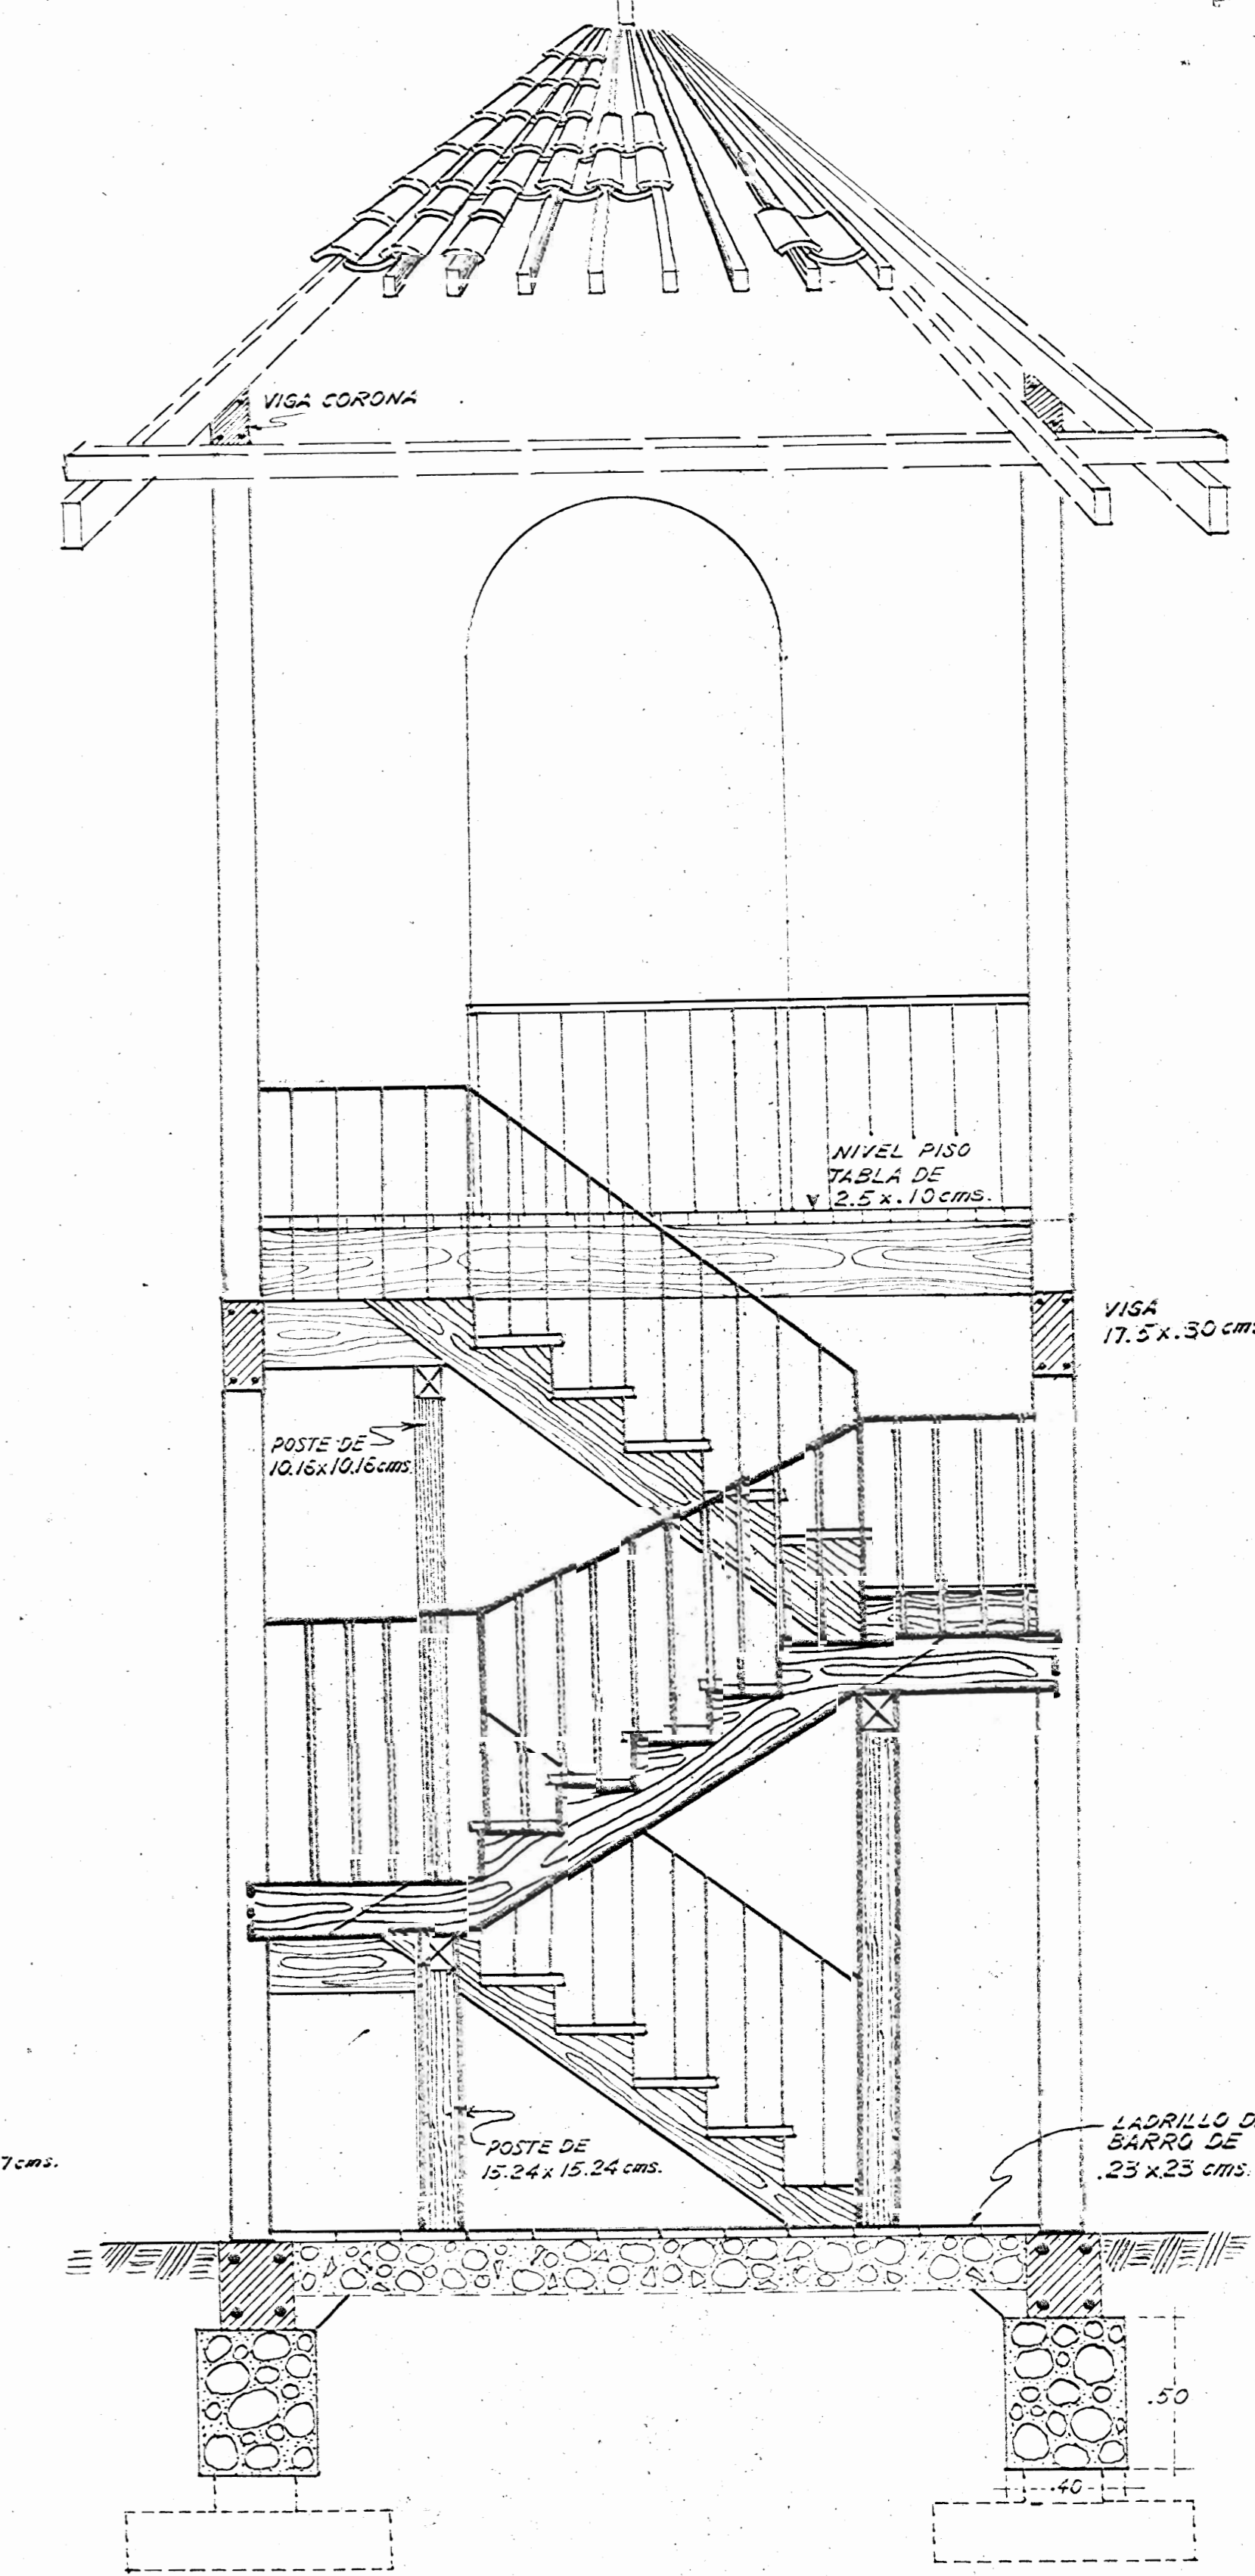


CORTE

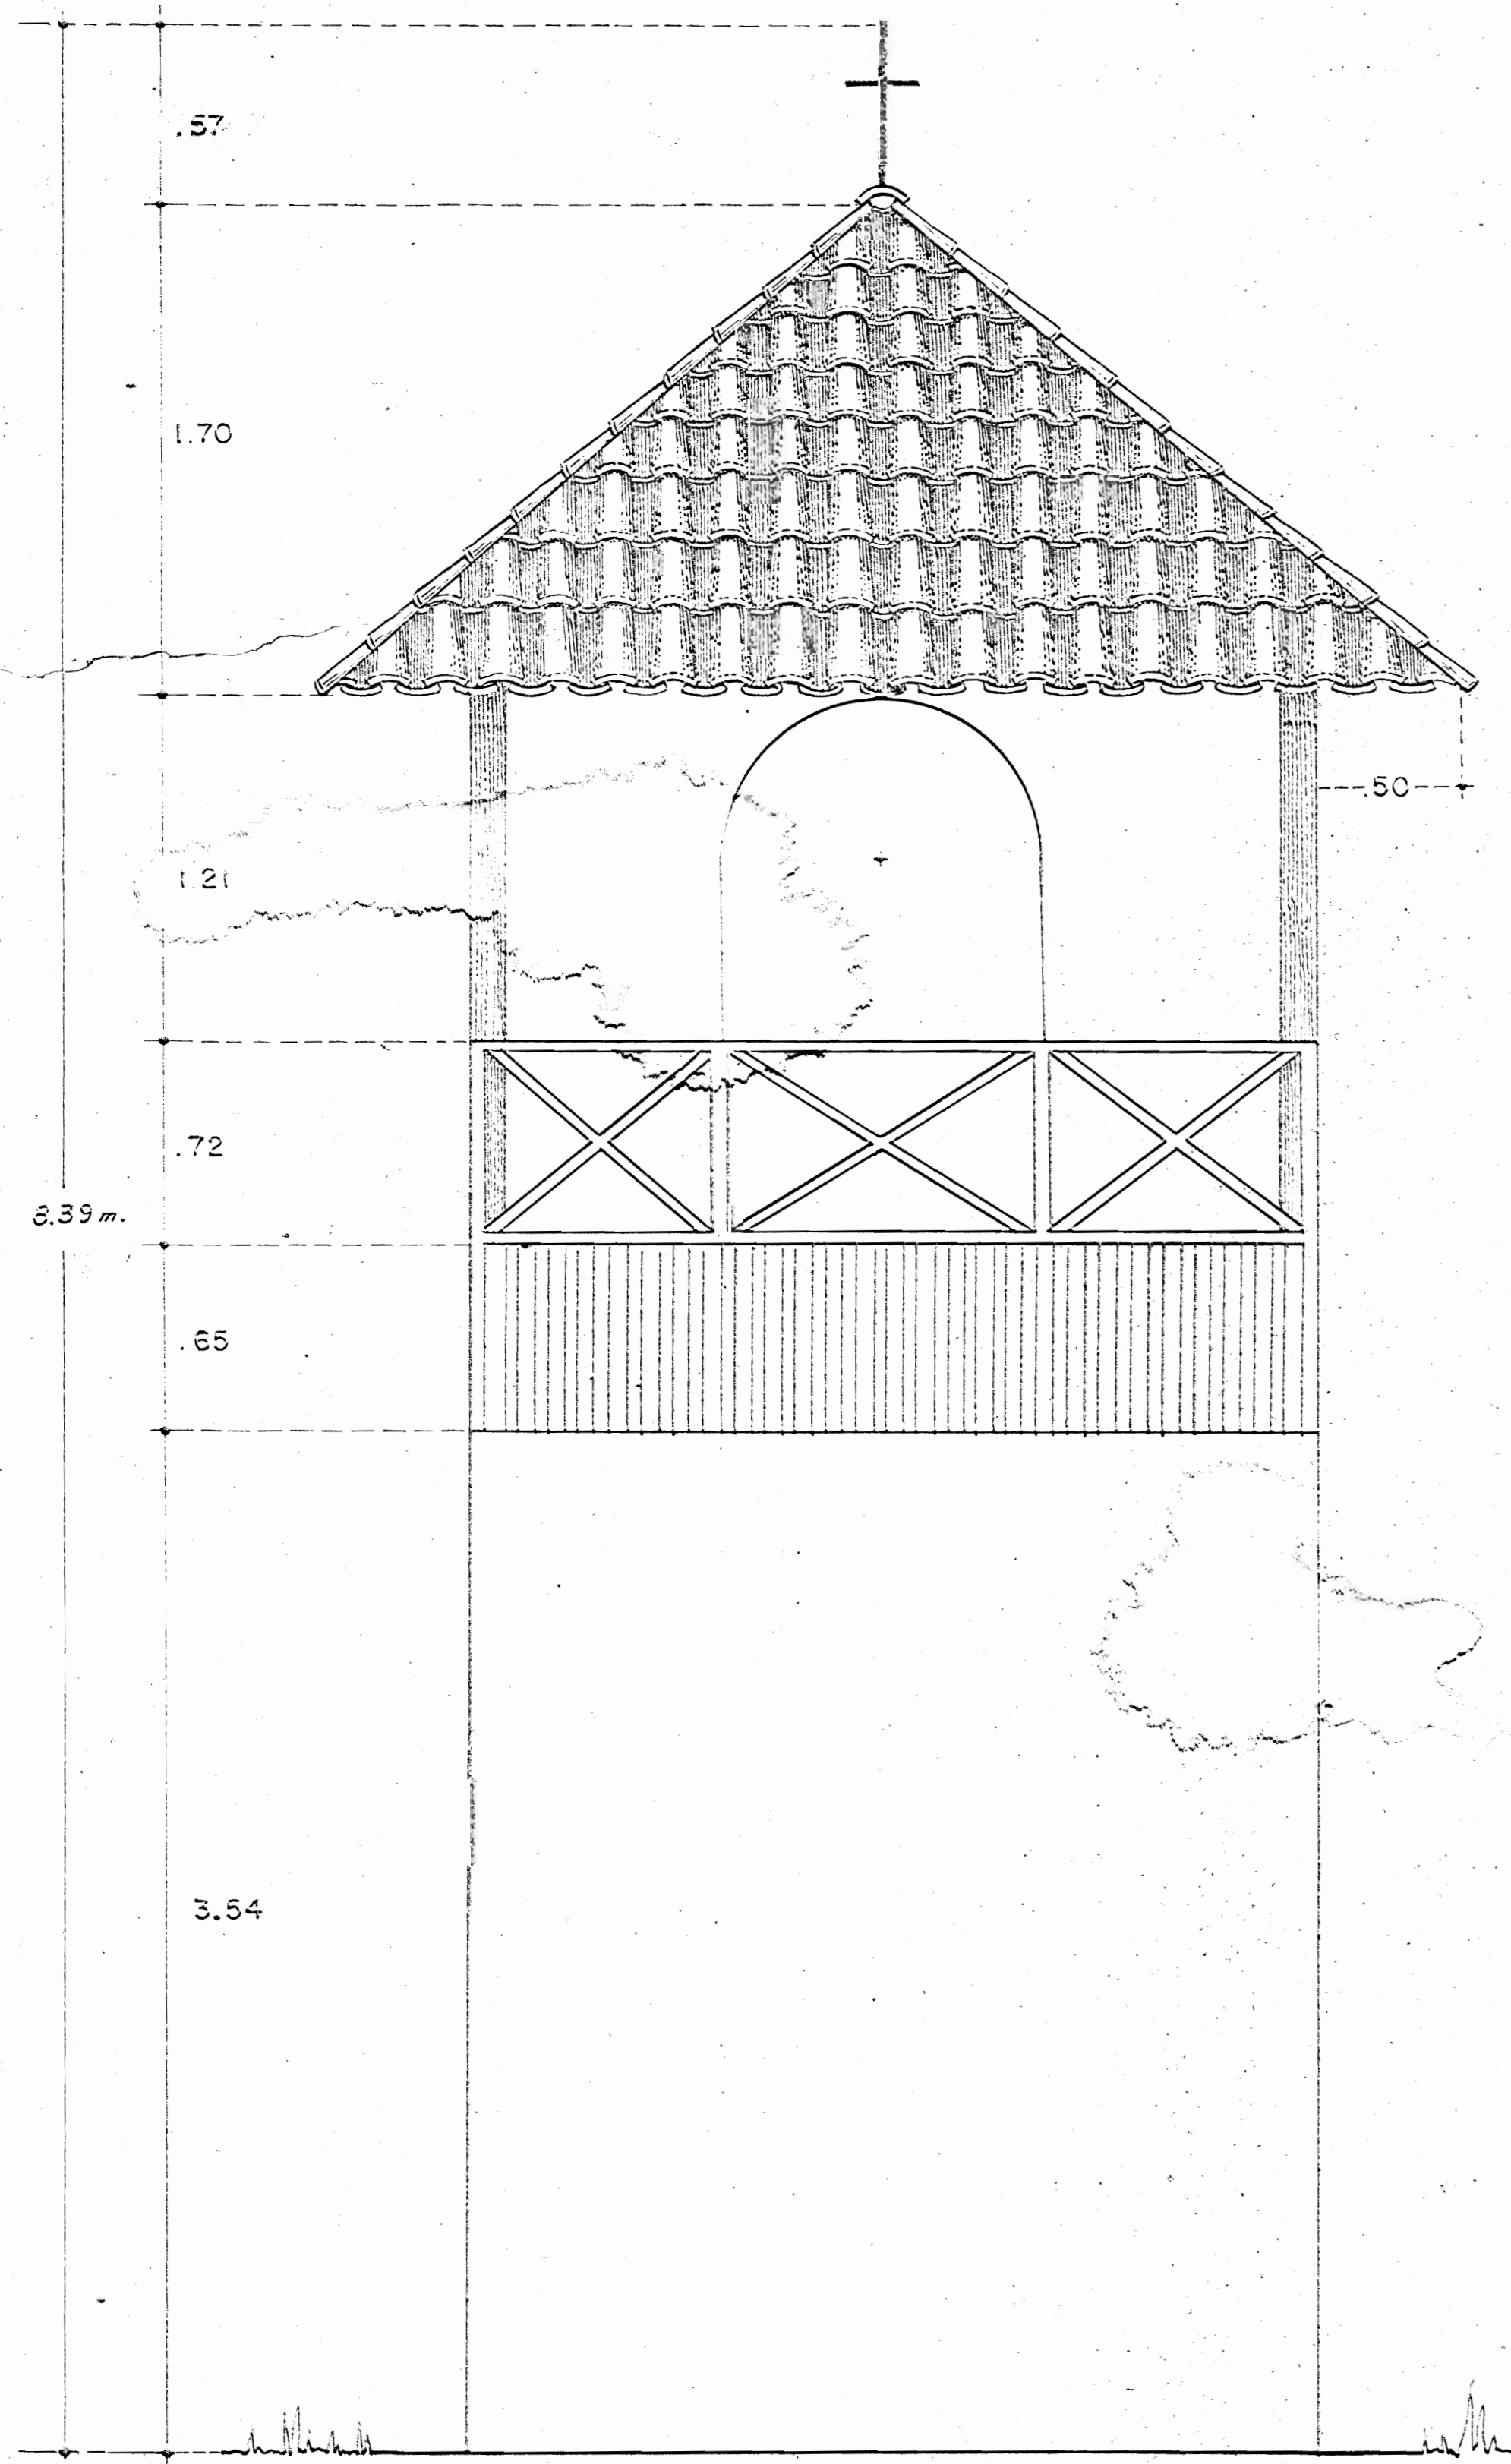


FACHADA

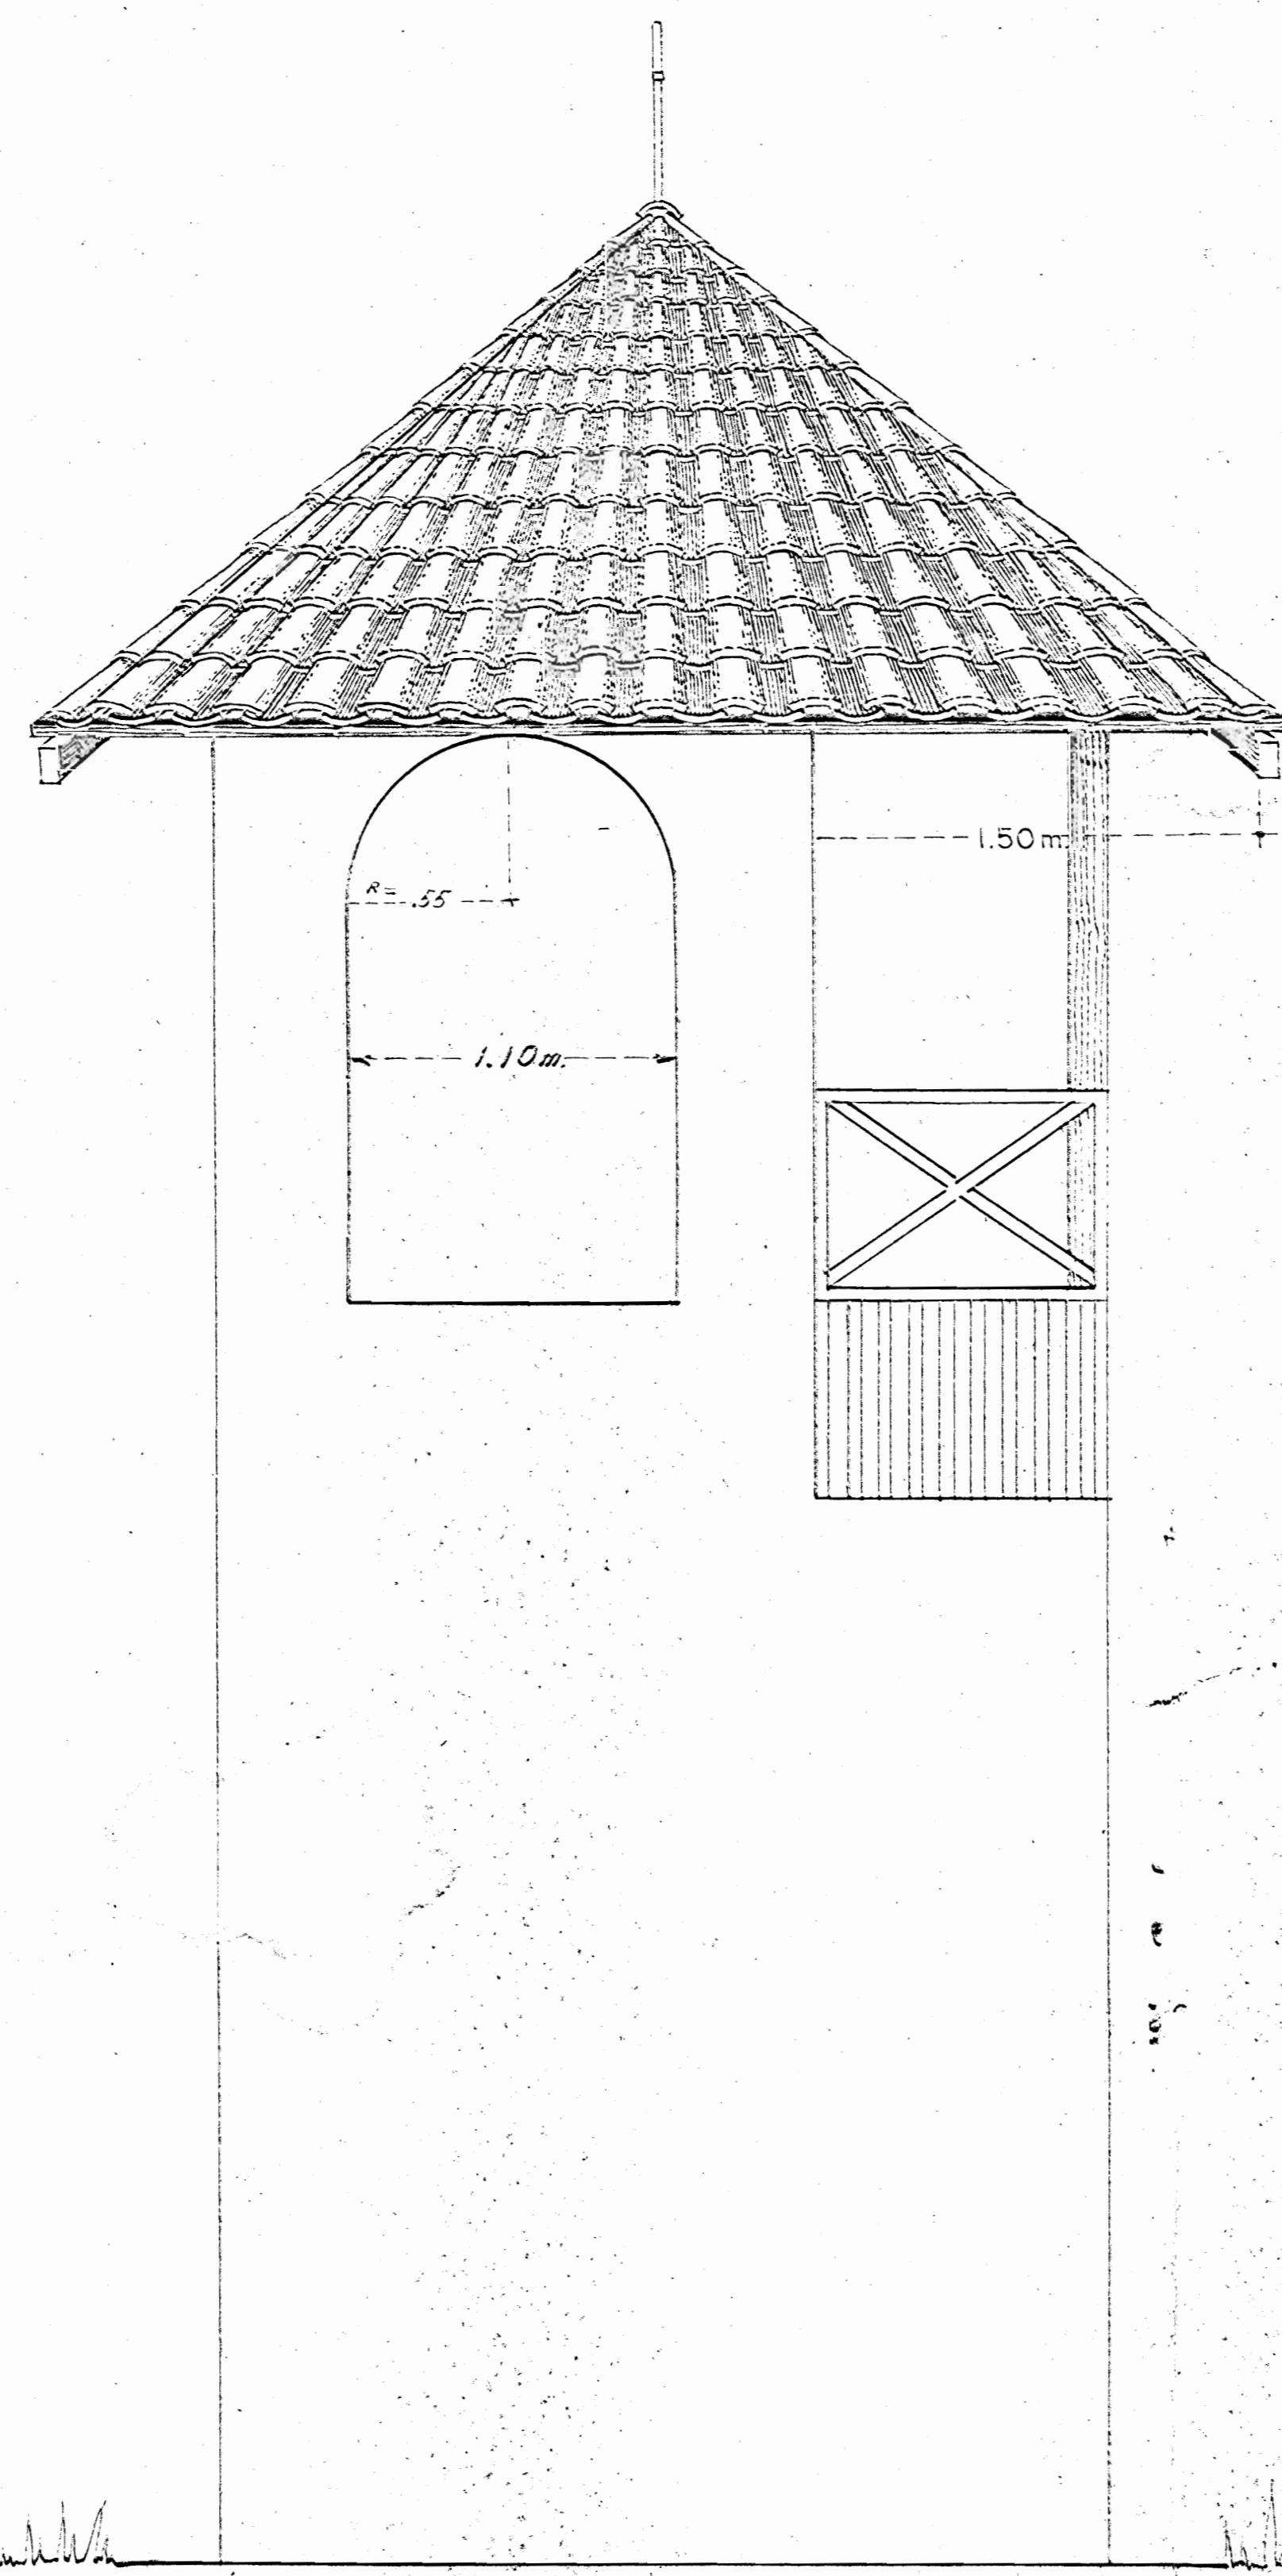


FACHADA LATERAL

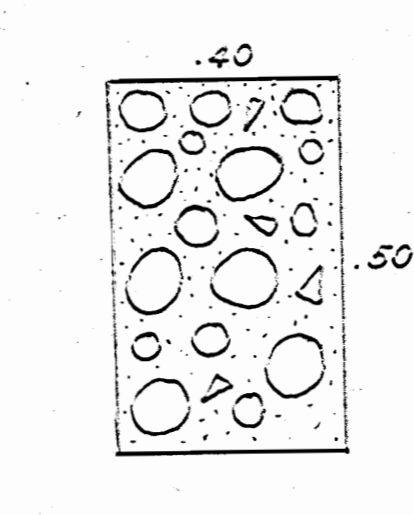

CIMENTO CICLOPEO

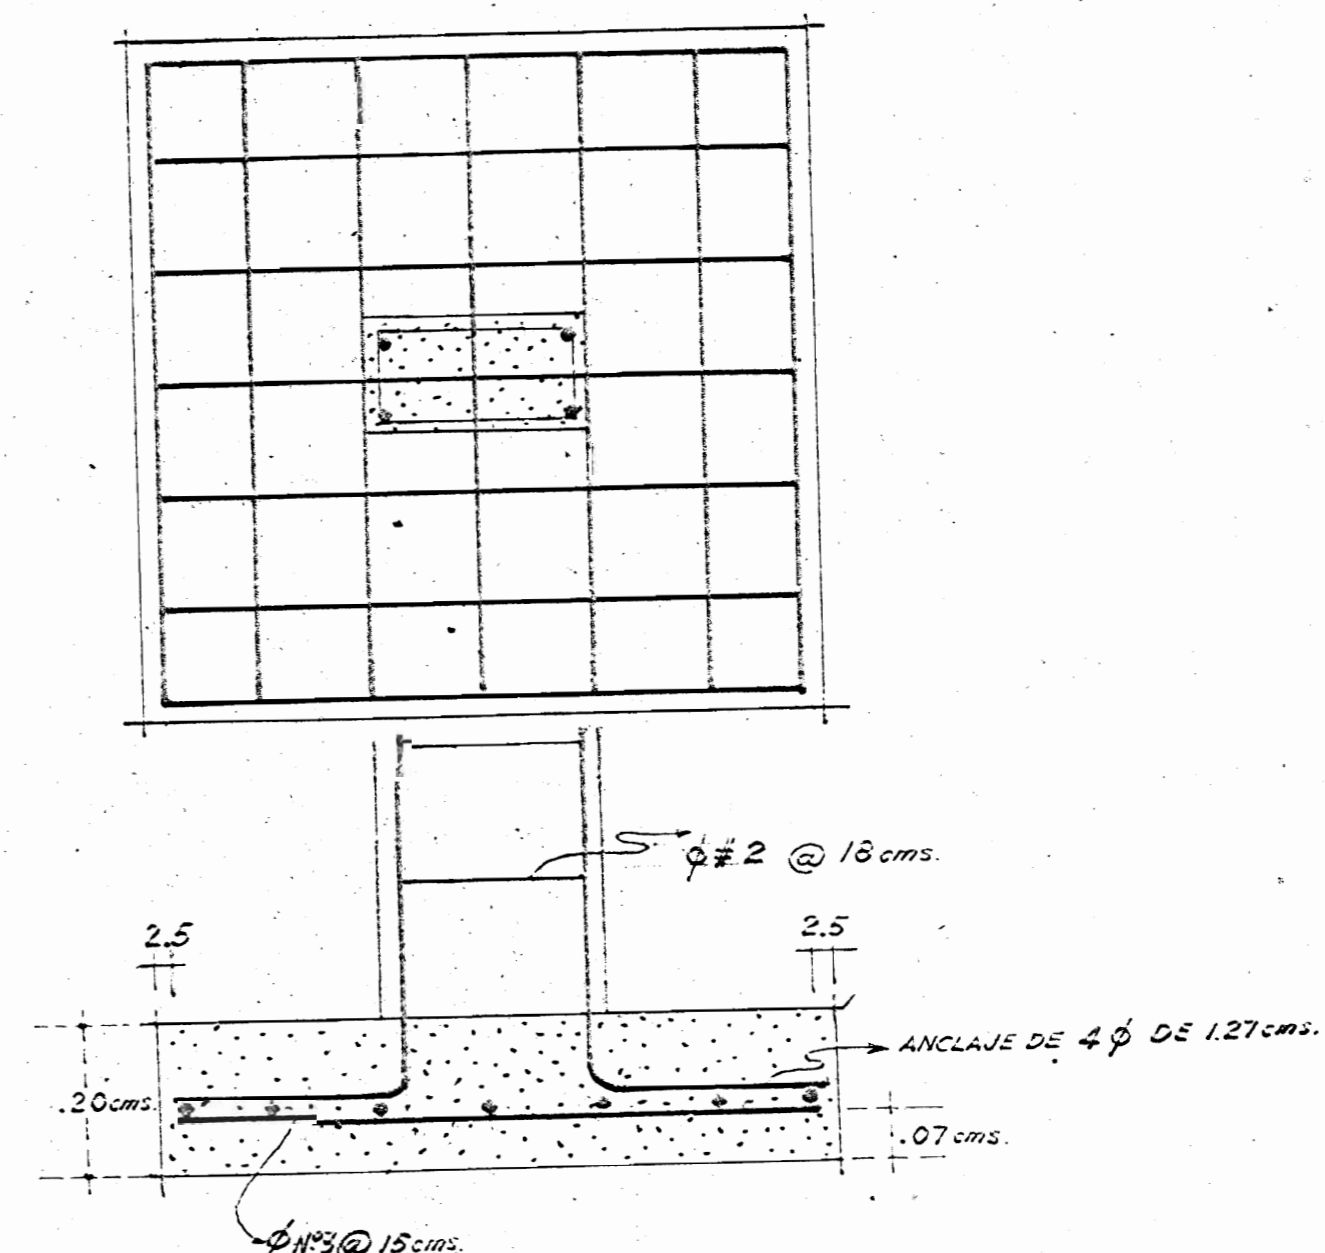


PLACA DE CIMENTACION

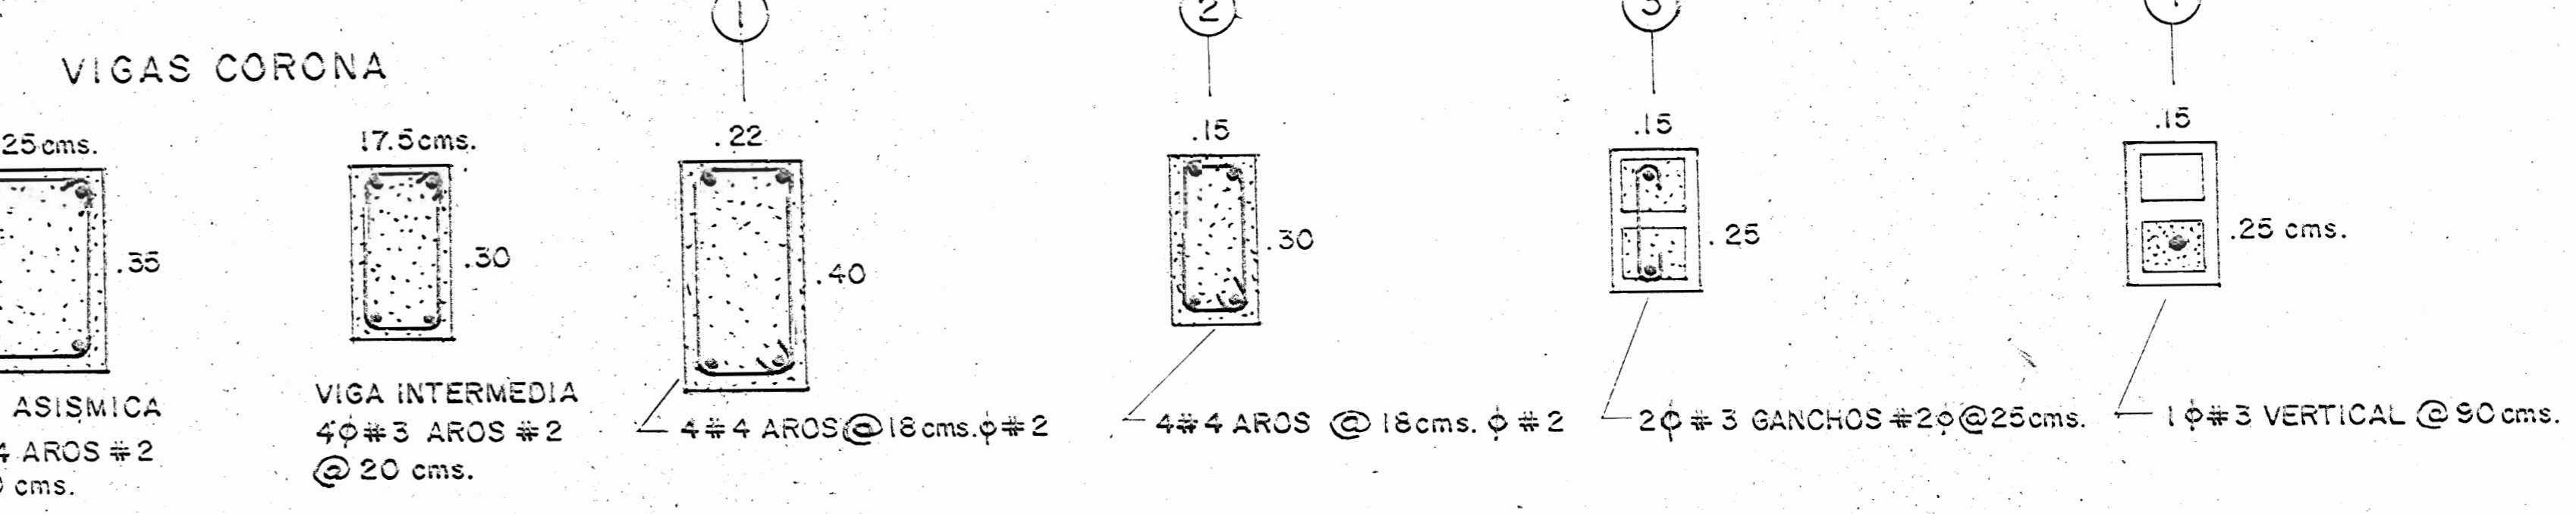

VIGAS CORONA

ESCALA 1:100

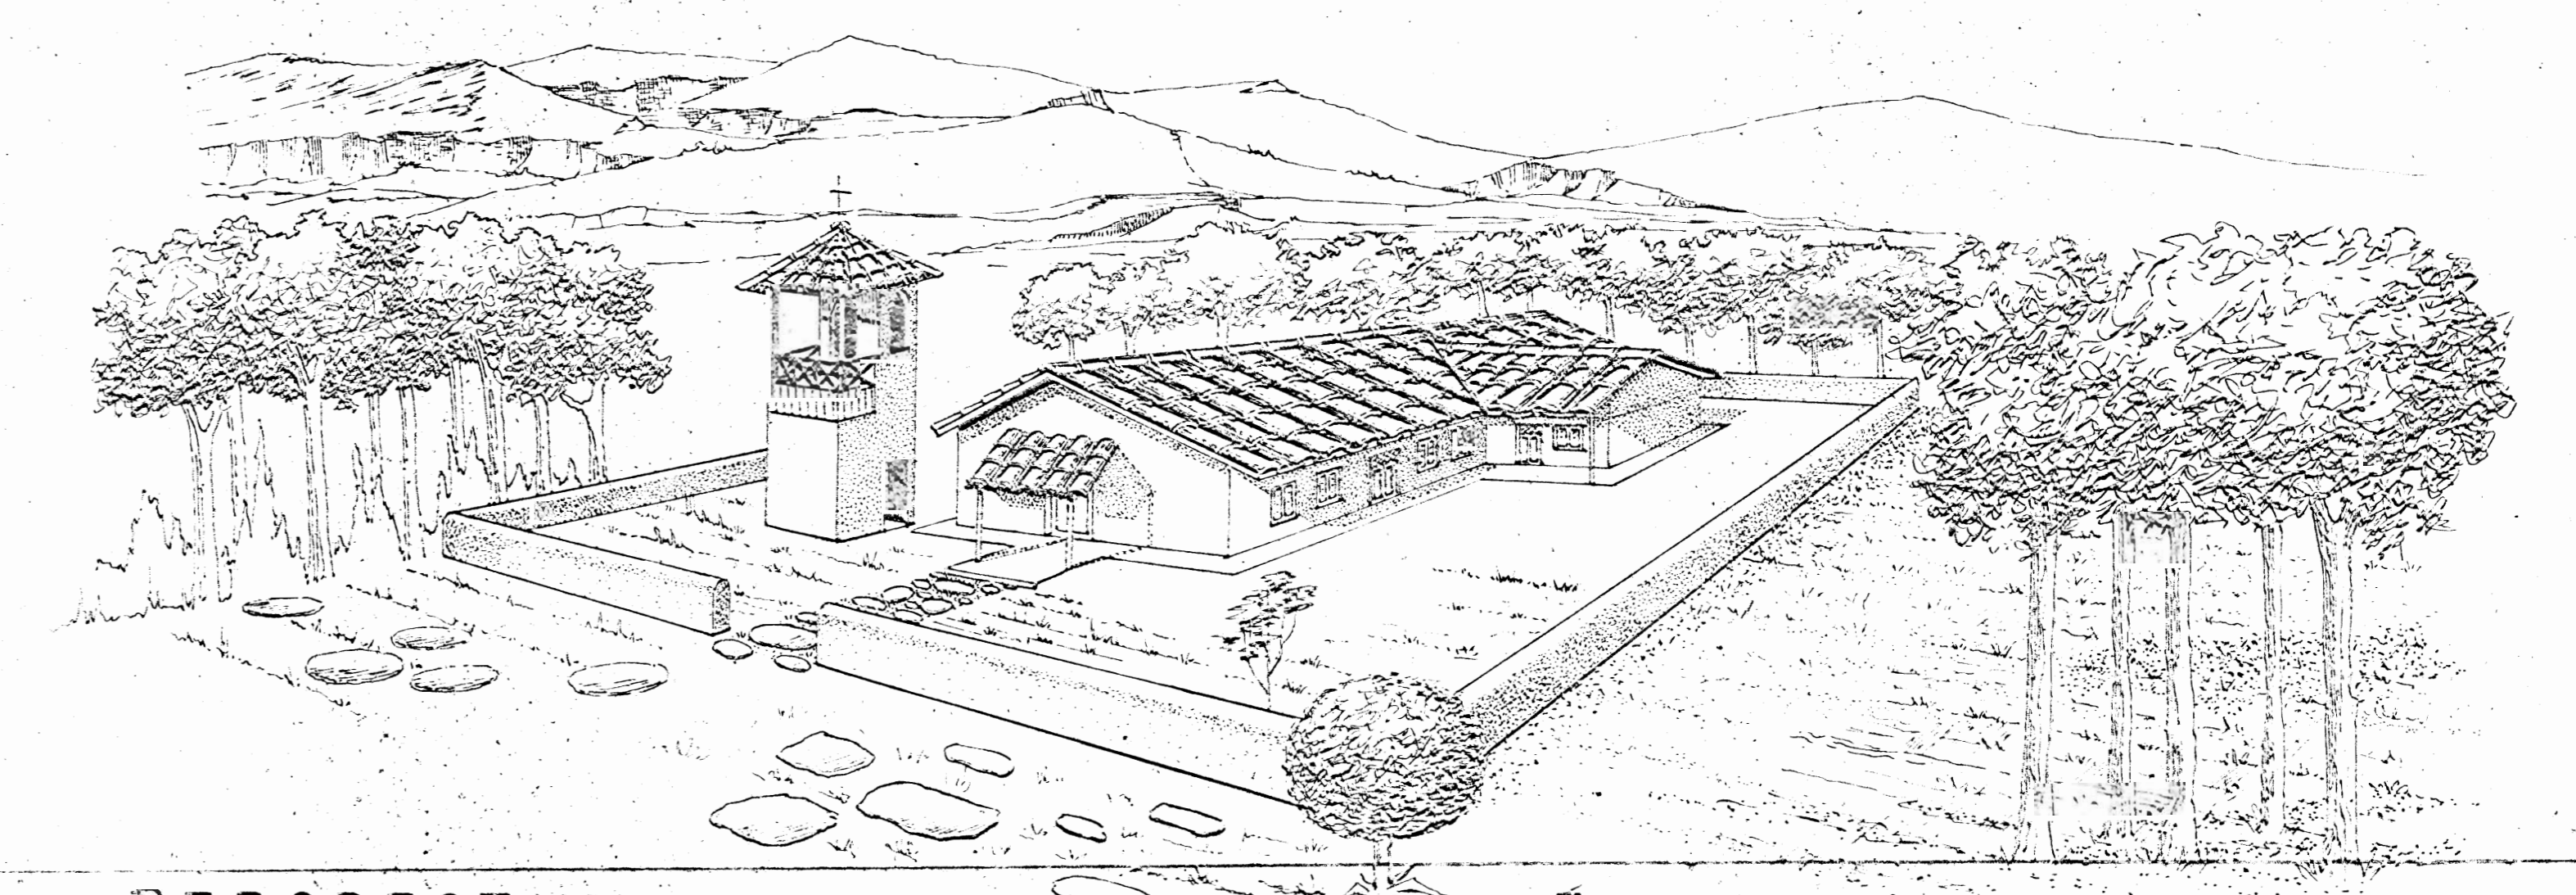

PERSPECTIVA