



PLANTA DE DISTRIBUCION ARQUITECTONICA
PRIMER NIVEL
ESCALA 1:75

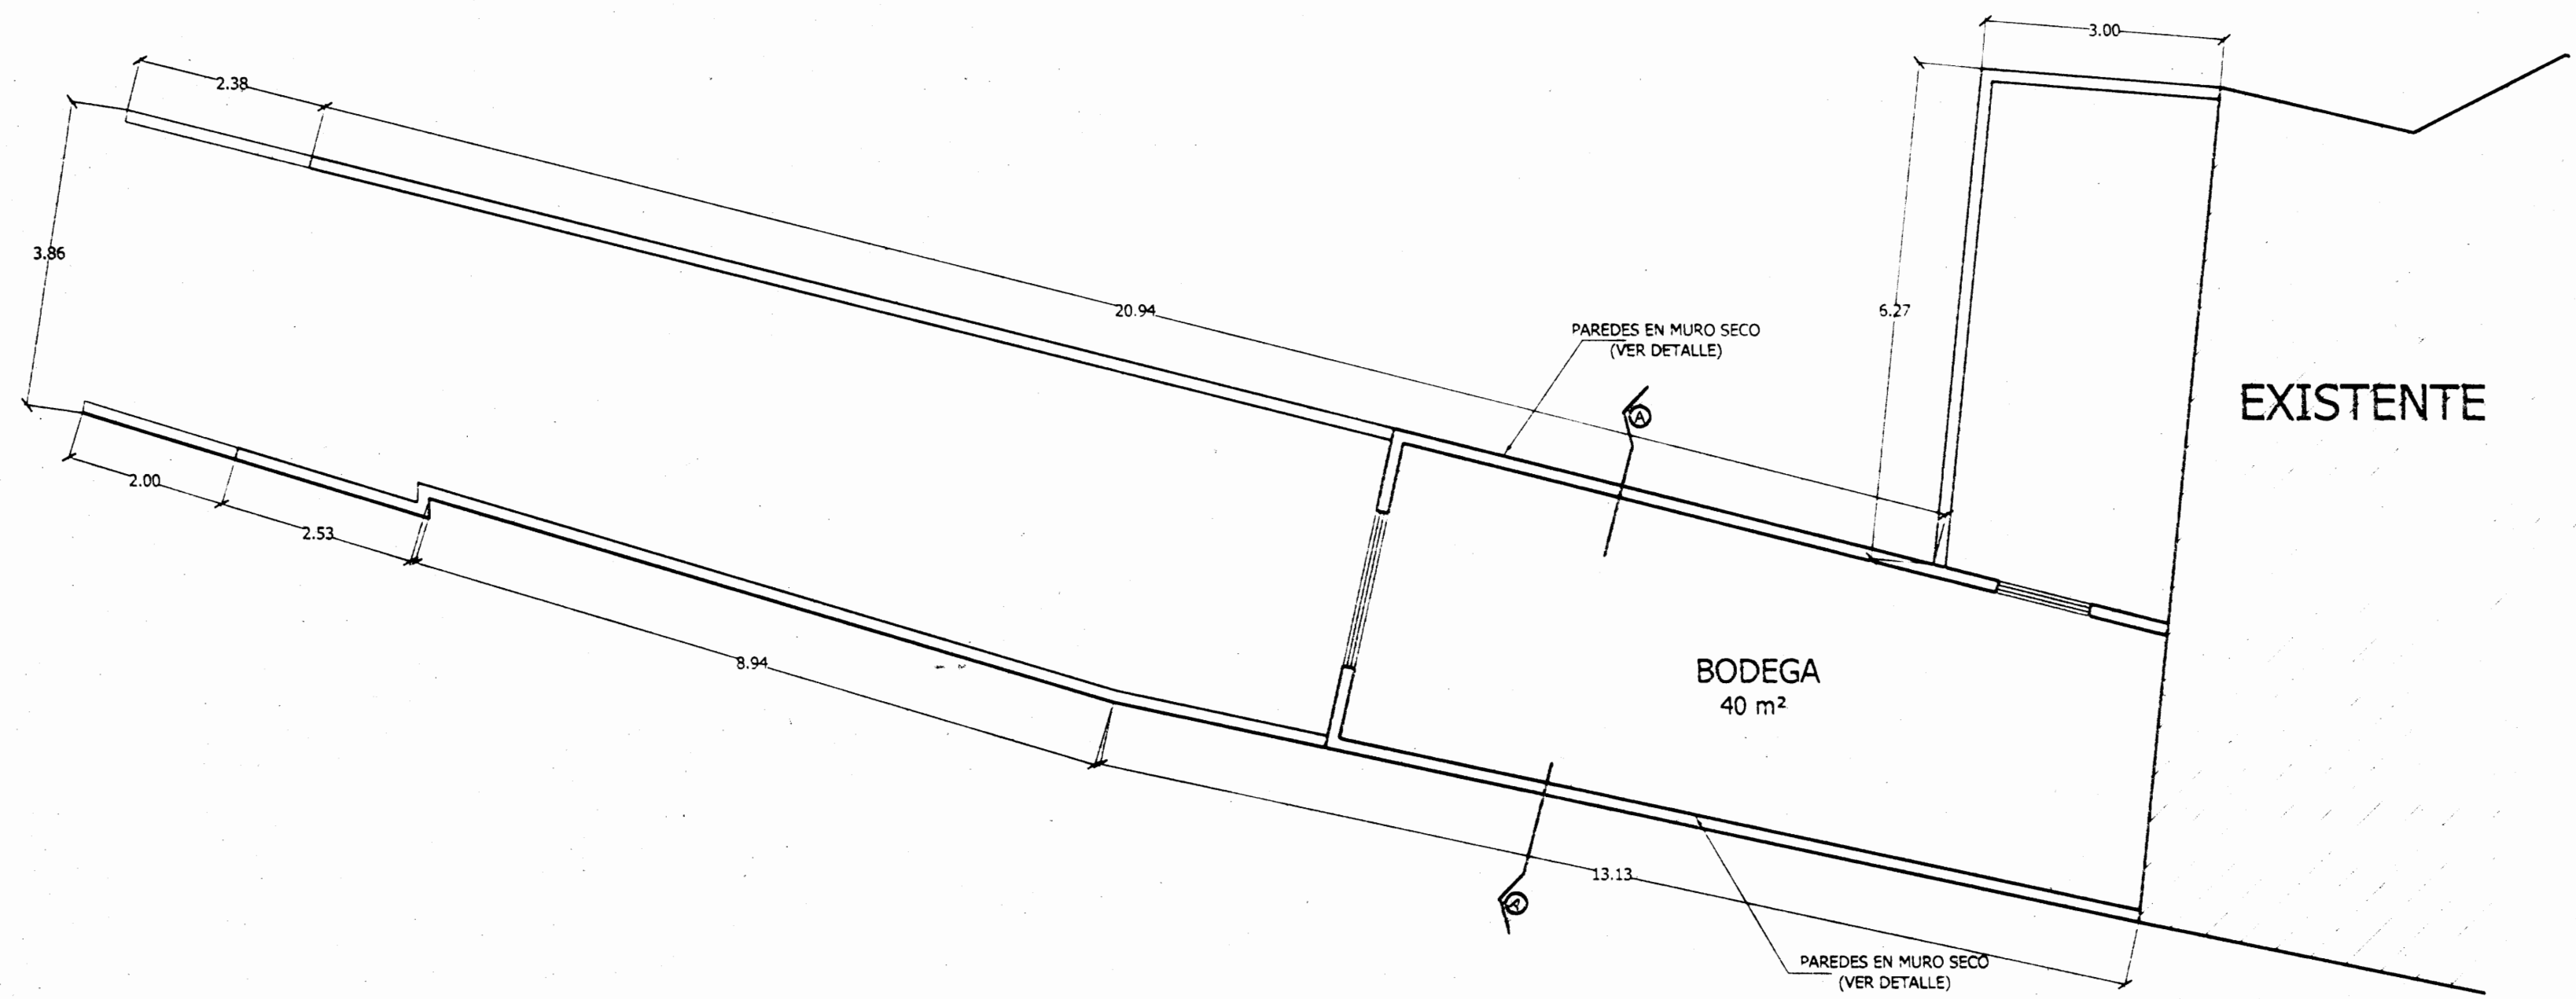

PLANTA DE DISTRIBUCION ARQUITECTONICA
SEGUNDO NIVEL
ESCALA 1:75

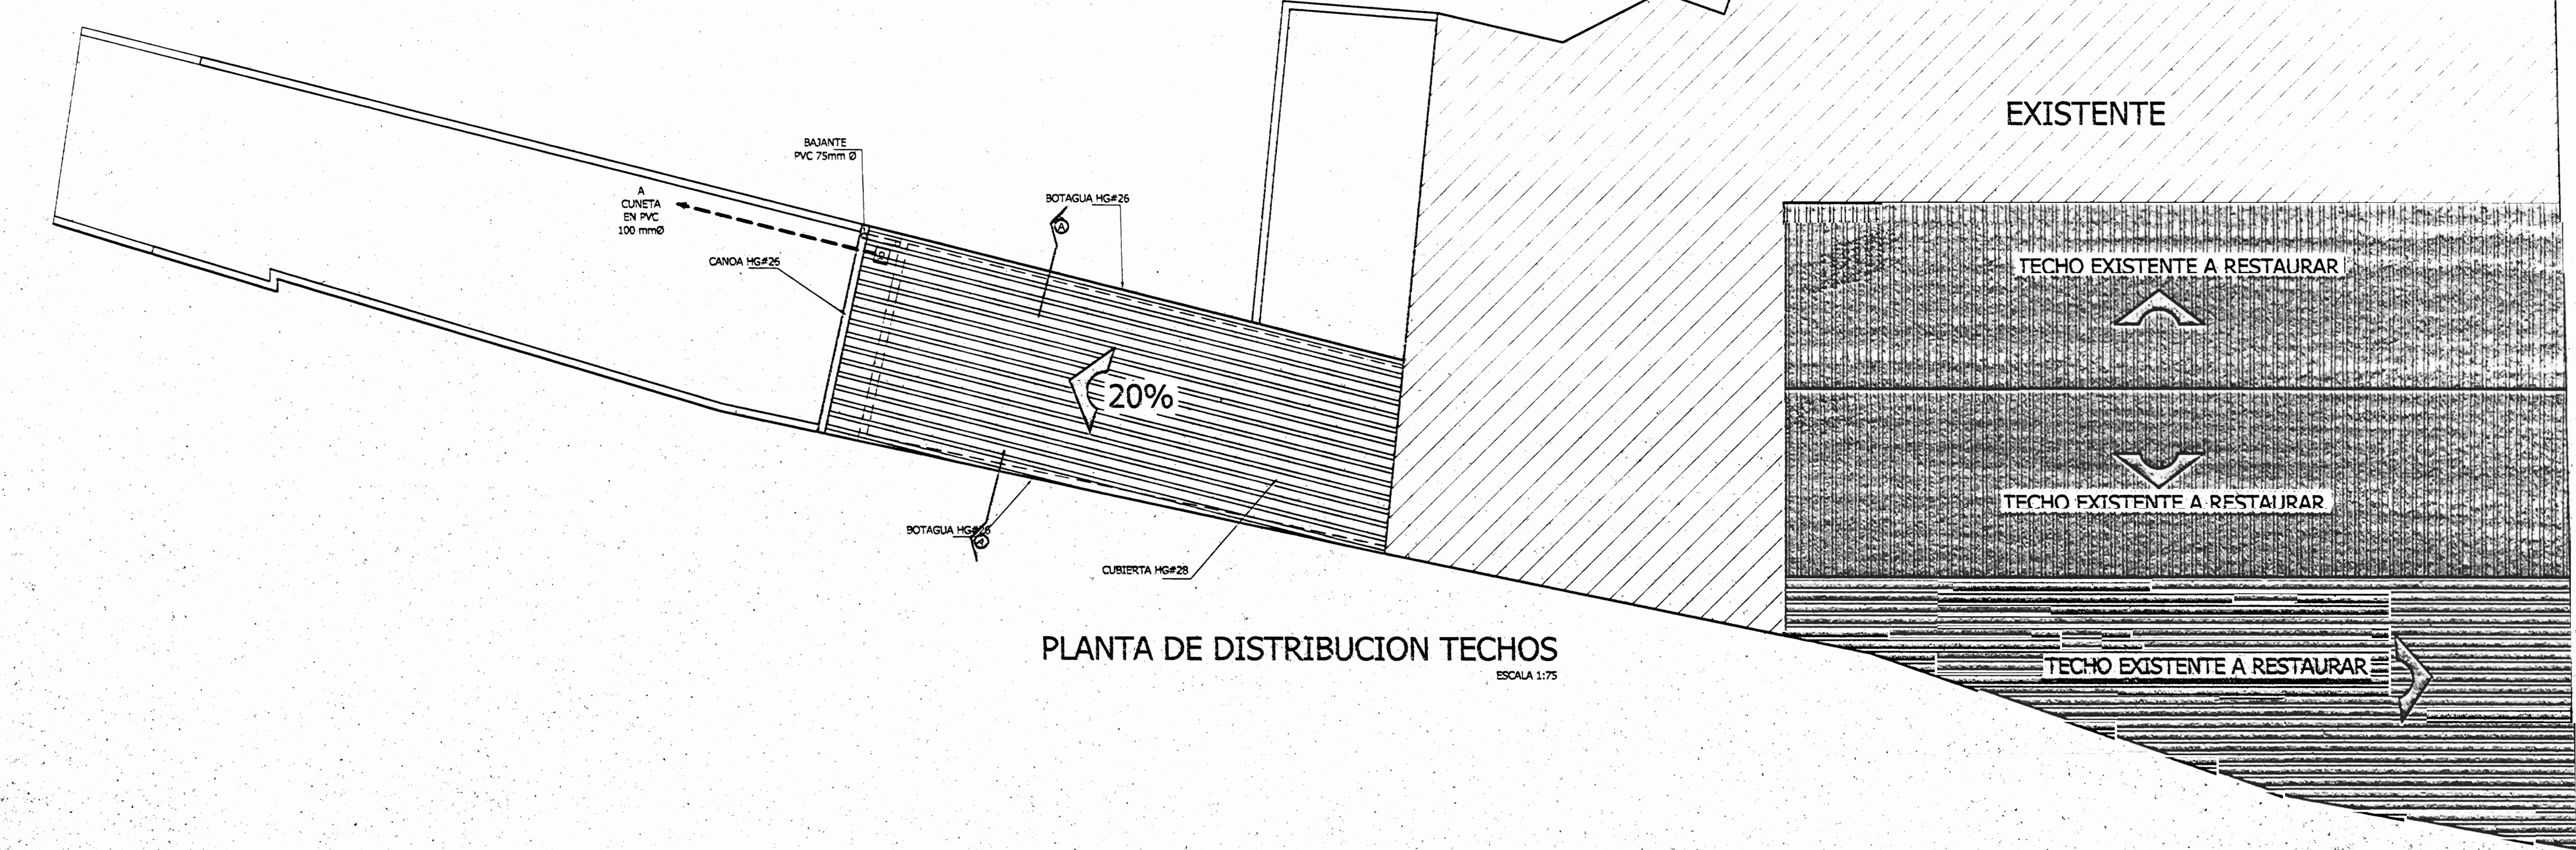

PLANTA DE DISTRIBUCION TECHOS
ESCALA 1:75

SIMBOLOGIA ELECTRICA	
	INGANORFICIENTE EN CIELO 75 WATTS, 120 V.
	INTERRUPTOR EN CIELO, 15 AMP., 120V. A + 1.20m SNPT
	TOMACORRIENTES DOBLE POLARIZADOS, 15 AMP., 120V. A + 1.20m SNPT 100%
	SAIDA TELEFONICA EN CAJA RECTANGULAR 5MT. A + 0.30m SNPT
	CIRCUITO POR PISO O PAREDES, 3# 12 THHN C. 130 PVC
	CIRCUITO POR CIELO, 2# 12 THHN C. 130 PVC
	SAIDA ANTENA DE T.V. A + 0.30m SNPT
	MEIDOR kWh A + 1.75m SNPT
	TABLERO ELECTRICO A + 1.75m SNPT
	INTERRUPTOR DE SEGURIDAD A + 1.75m SNPT
	100% ESPECIAL CAPACIDAD INDICADA A + 0.30m SNPT


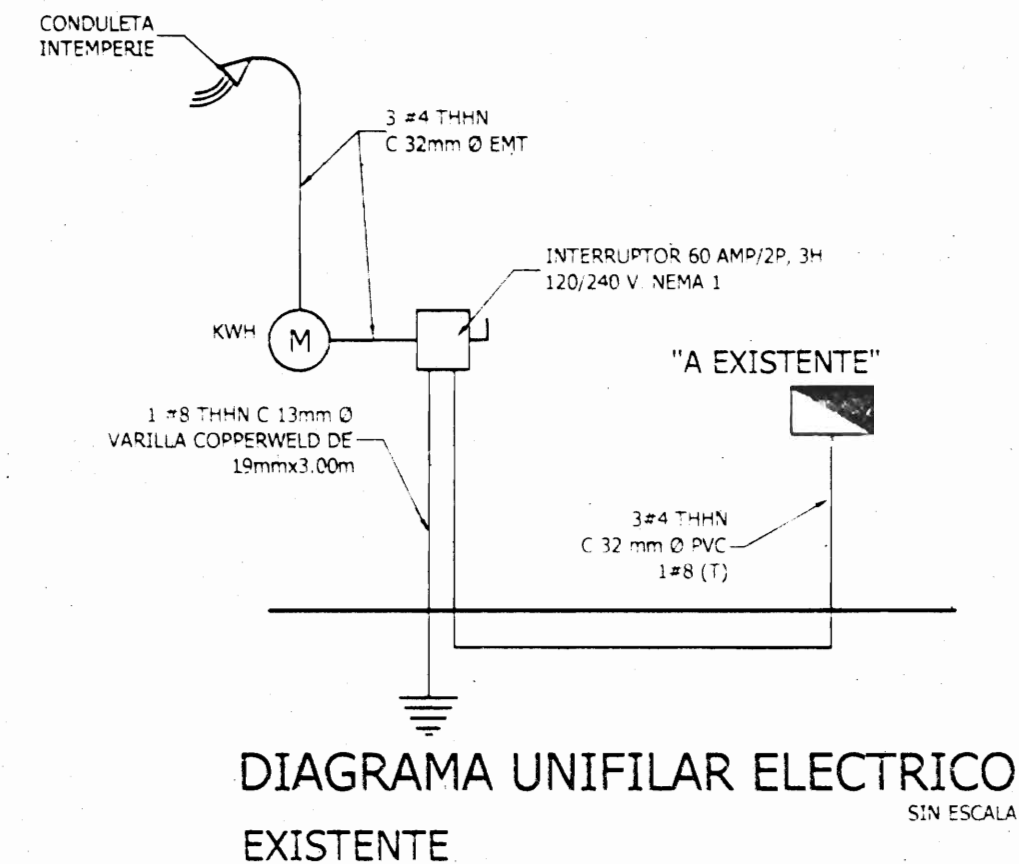


DIAGRAMA UNIFILAR ELECTRICO
EXISTENTE
SIN ESCALA

TABLA B Proyectos sin transformador TABLA RESUMEN DEL PROYECTO	
KVA totales	15.00
KVA demandados	9.00
Factor de demanda	0.60
Factor de potencia	0.90
Alimentación	2#5 AWG THHN
Neutro	1#5 AWG THHN
Tierra	1#5 AWG THHN
Longitud	20 m.
Voltage nominal	120/240
Voltage calculado	118.5/237
% Caída de voltage	1.2

TABLERO A EXISTENTE										
CIRC.	USO	BREAKER	POLOS	AMP.	TIPO	VOL.	CABLE	TUBER	CARGA CONECTADA	CAIDA
1	ILUMINACION	1	20	CH	120	3#12	13	600	1.4%	
2	TOMAS GENERAL	1	20	CH	120	3#12	13	600	1.4%	
3	TOMAS COCINA	1	30	CH	120	3#10	13	1500	1.4%	
4	TOMAS COCINA	1	30	CH	120	3#10	13	1500	1.4%	
5	TOMAS PISAS	1	20	CH	120	3#12	13	1500	1.4%	
6	COCINA	2	40	CH	240	3#8	25	4000	1.2%	
7	ILUMINACION 2 NIVEL	1	20	CH	120	3#12	13	700	1.0%	
8	TOMAS 2 NIVEL	1	20	CH	120	3#12	13	600	1.4%	
TOTAL								6800	8200	

TABLA DE ACABADOS	
	ACABADOS EN CIELOS
	ACABADOS EN PISOS
	ACABADO DE CIELO EN GYPSUM
	ACABADO EN PISO DE CERAMICA
	PAREDES MURO SECO

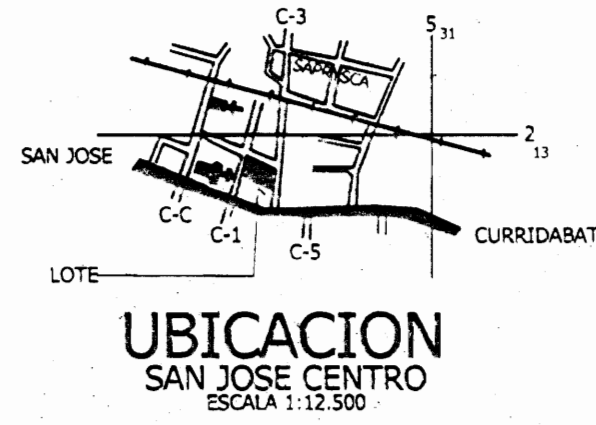


UBICACION
SAN JOSE CENTRO
ESCALA 1:12,500


INSTR. COSTARRICENSE ADEUSTOS Y ALDANMILLADOS
DEPARTAMENTO DE URBANIZACIONES R. U.
ACUEDUCTO Y CLOACA EN USO
Este sello no implica aprobación de planos ni construcción de
más de un servicio por propietario, salvo caso de los derechos
correspondientes de acuerdo con el Reglamento de Prestación de
Servicio de los Abastecidos, aprobado por la Junta Directiva
en la sesión N° 924, celebrada el 13-2-91, publicado en la
Gaceta N° 98 de 1991. Fecha: 27 FEB 2007

[Signature]
27.02.07


PROYECTO:	TAPIA, BODEGA Y REPARACION DE TECHOS		
PROPIETARIO:	NATIONAL FARM AND CREDIT COMPANY LIMITED CEDULA JURIDICA 3-101-001745-03		
PROVINCIA:	SANTO DOMINGO	DISTRITO:	17 SAN PEDRO
CALLE:	17 SAN JOSE	CALLE:	17 SAN JOSE
DISEÑO:	PLOTICA S.A.		
PROFESIONAL RESPONSABLE DE PLANOS:	NOMBRE: ARQ. MAURICIO RODRIGUEZ FIRMA: <i>[Signature]</i> N° REG: A-17335		
PROFESIONAL RESPONSABLE DE LA DIRECCION TECNICA:	NOMBRE: ARQ. MAURICIO RODRIGUEZ FIRMA: <i>[Signature]</i> N° REG: A-17335		
INFORMACION RESERVADO PUBLICO:	PROPIETARIO: NATIONAL FARM AND CREDIT COMPANY LIMITED N° CATASTRO: 53-529837-64 SITIO: TOMO 715 FOLIO 390 # 40607 AS 7		
CONTENIDO:	PLANO CONSTRUCTIVO COMPLETO		
ESCALA:	FECHA:	N° LAMINA:	
INDICADA:	ENERO 2007	1	2

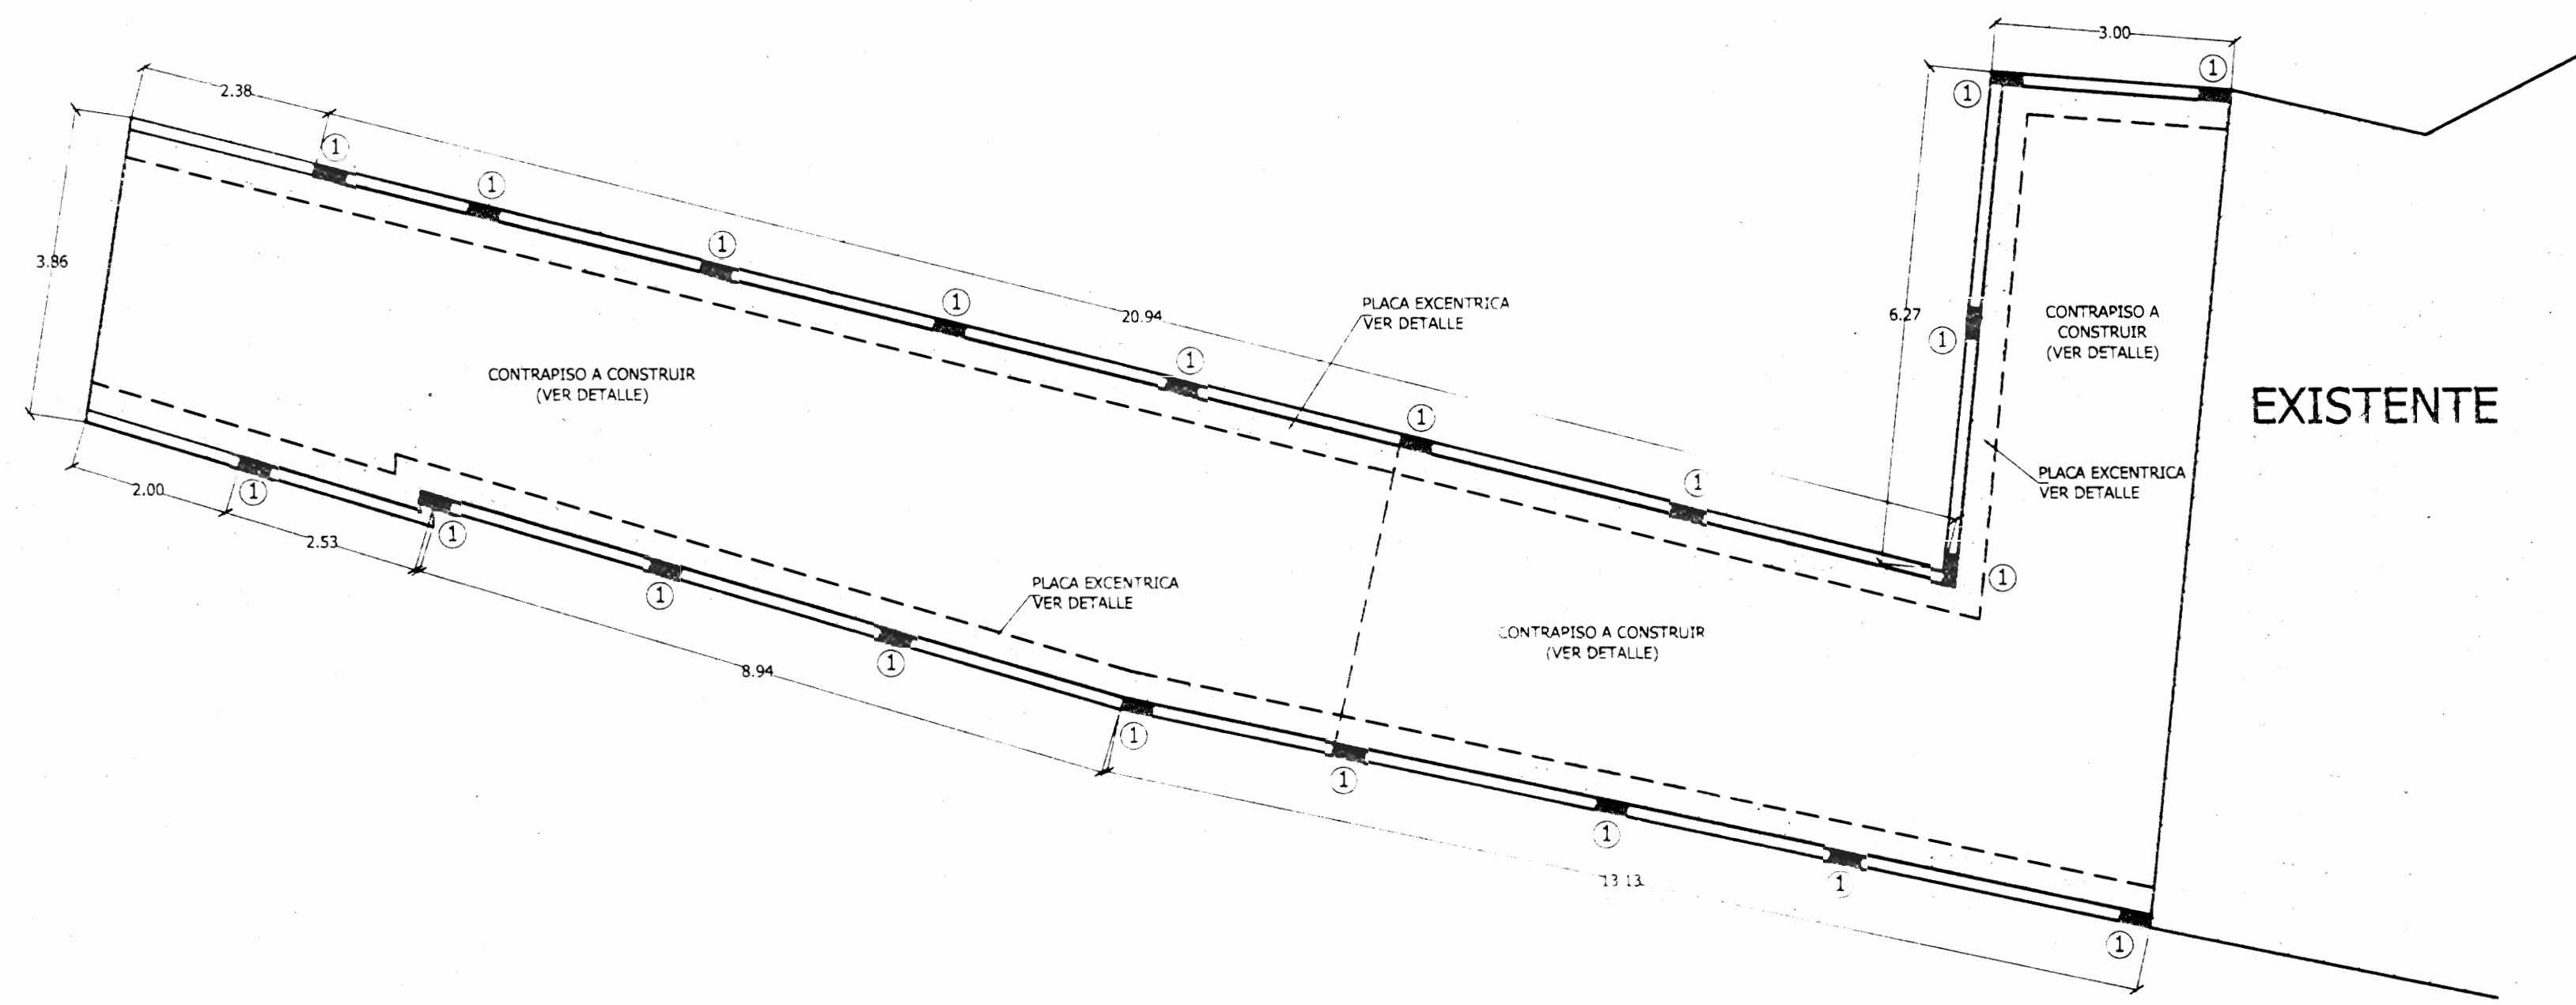


PLANTA DE CIMIENTOS Y COLUMNAS
ESCALA 1:75

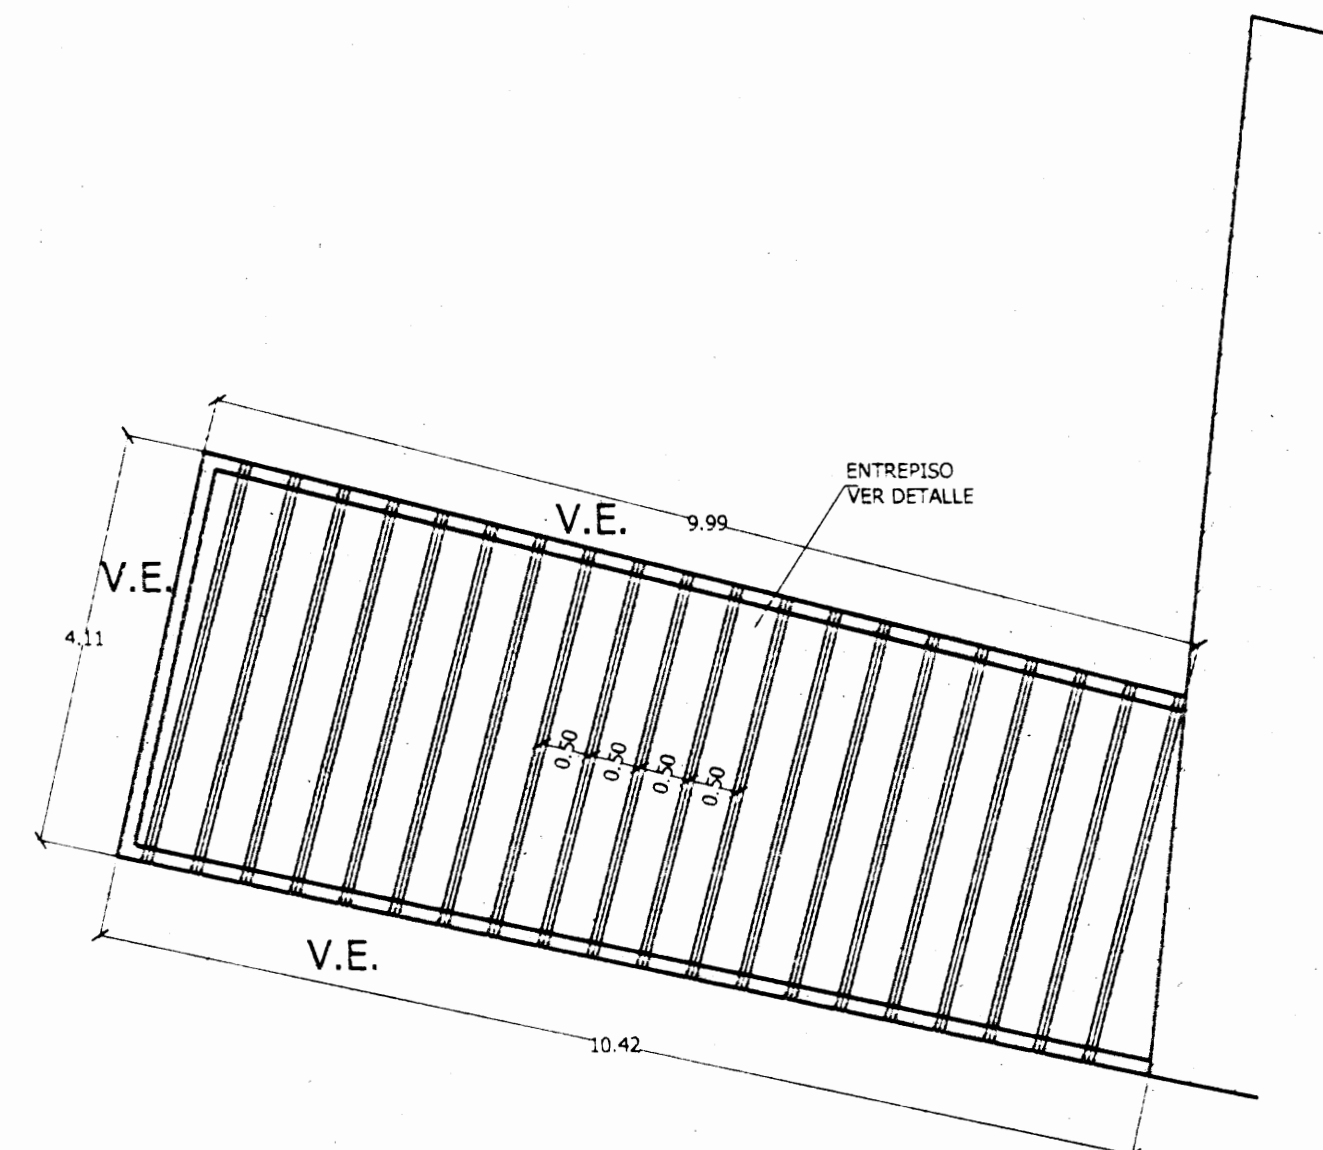


PLANTA DE ENTREPISOS
SEGUNDO NIVEL
ESCALA 1:75

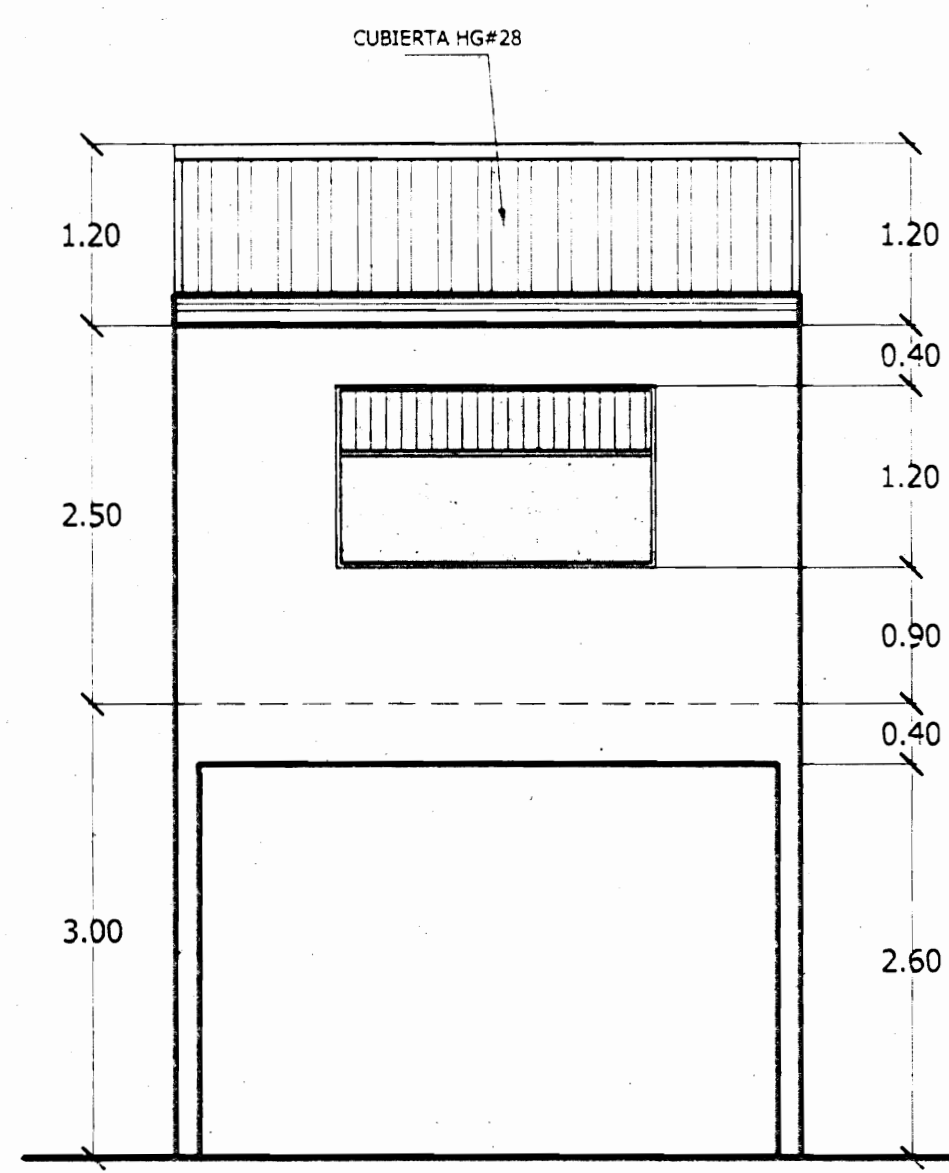


FACHADA PRINCIPAL
ESCALA 1:50

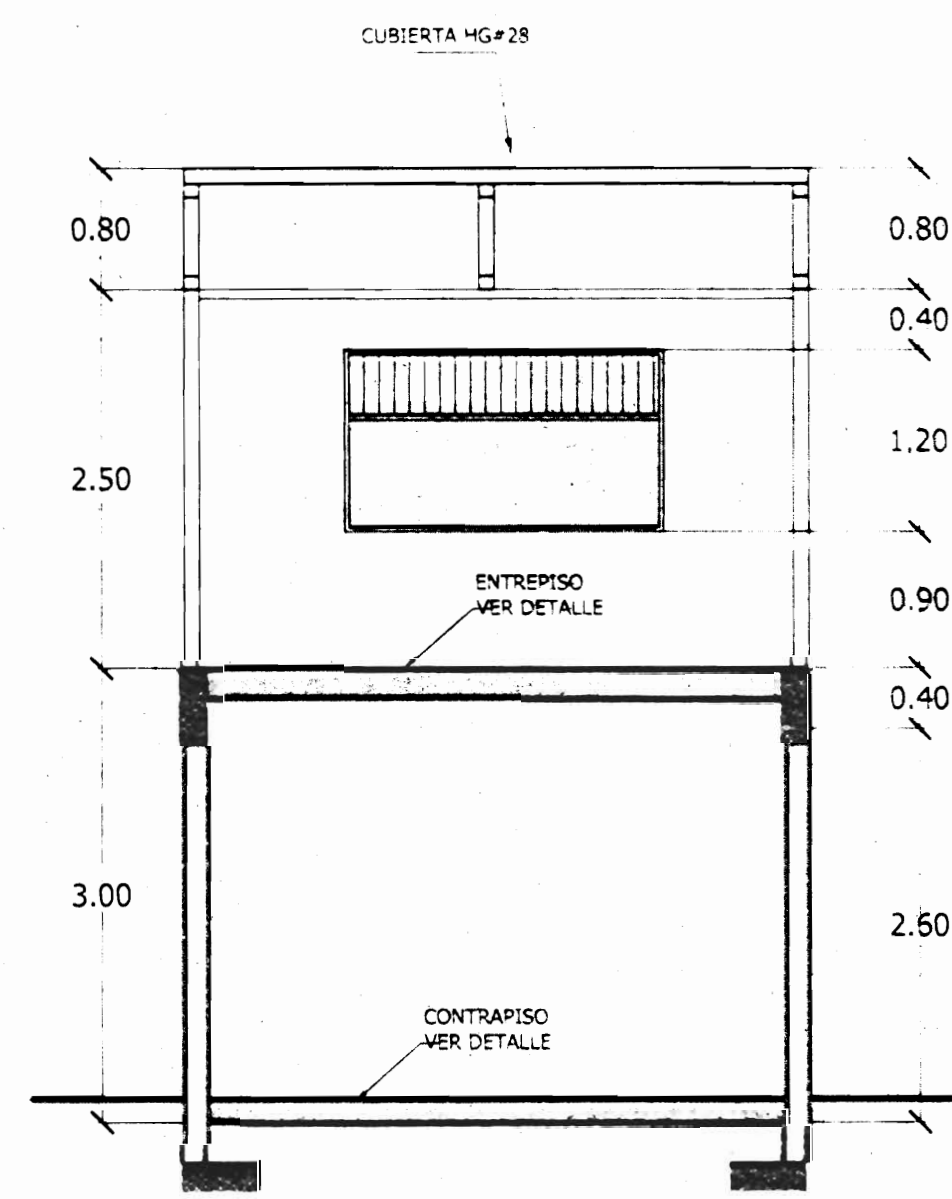


CORTE A-A
ESCALA 1:50

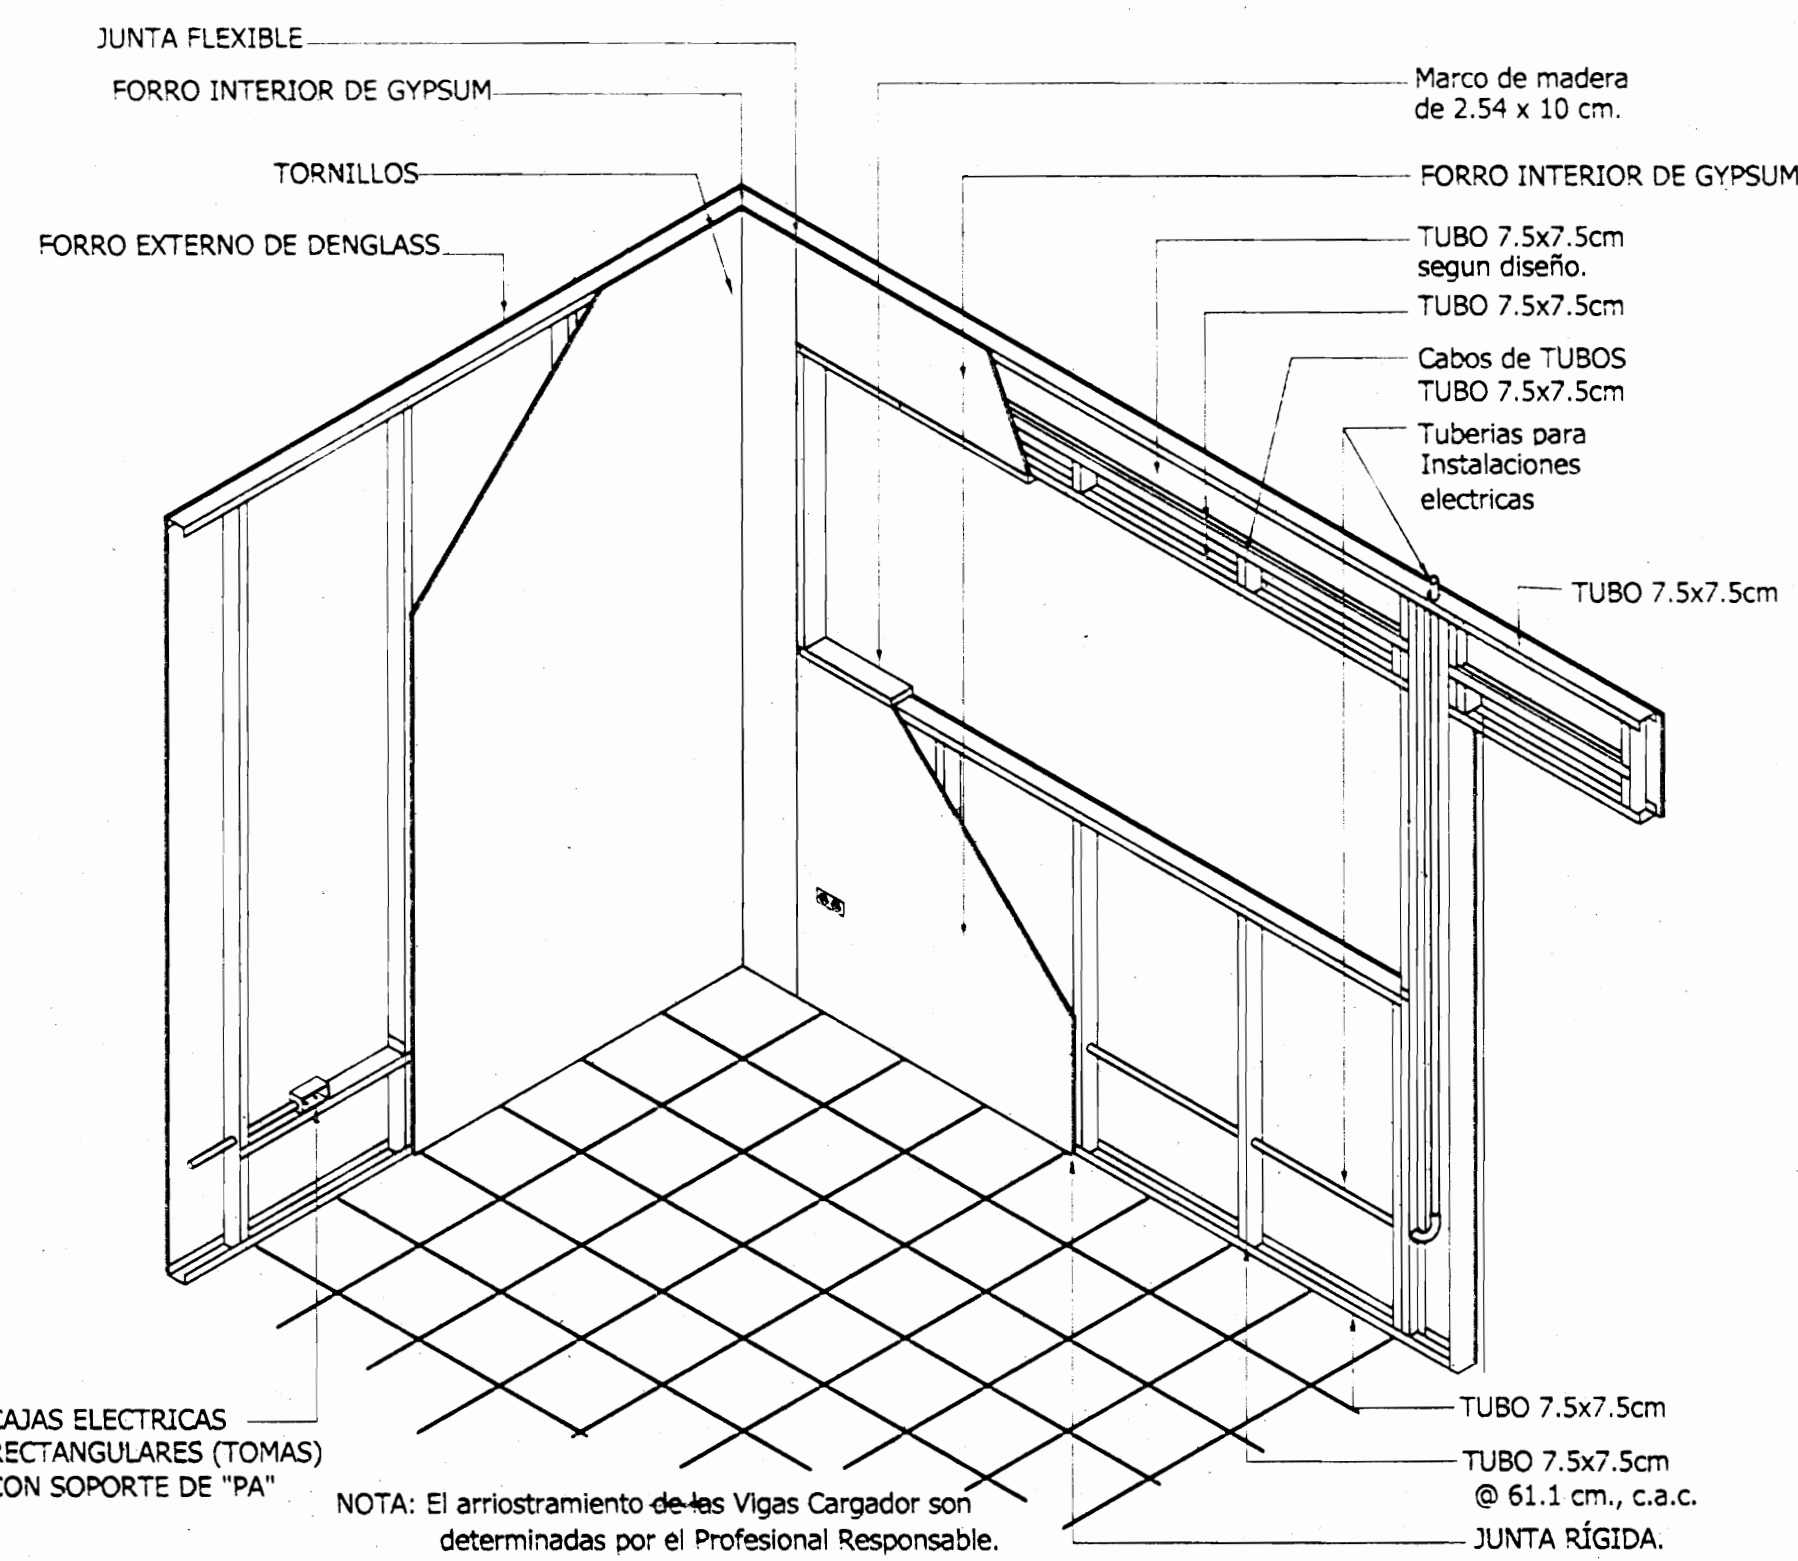


DETALLE DE MURO SECO
SIN ESCALA

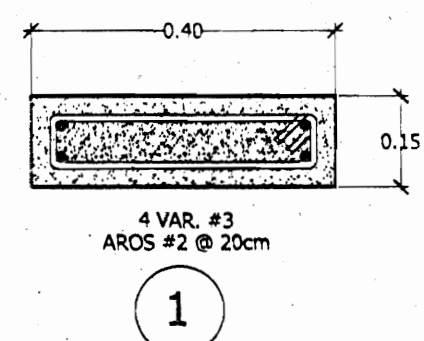


DETALLE DE COLUMNAS
ESCALA 1:10

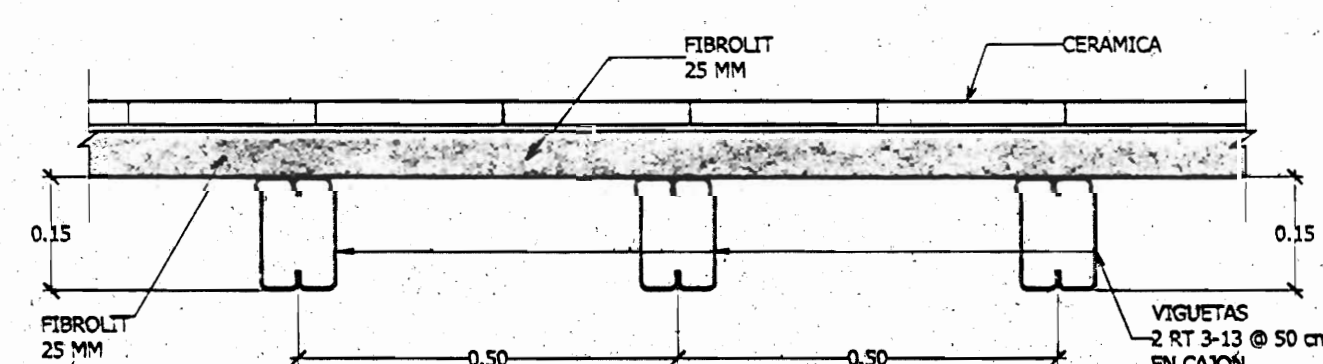


DETALLE DE ENTREPISO Y VIGUETAS
ESCALA 1:10

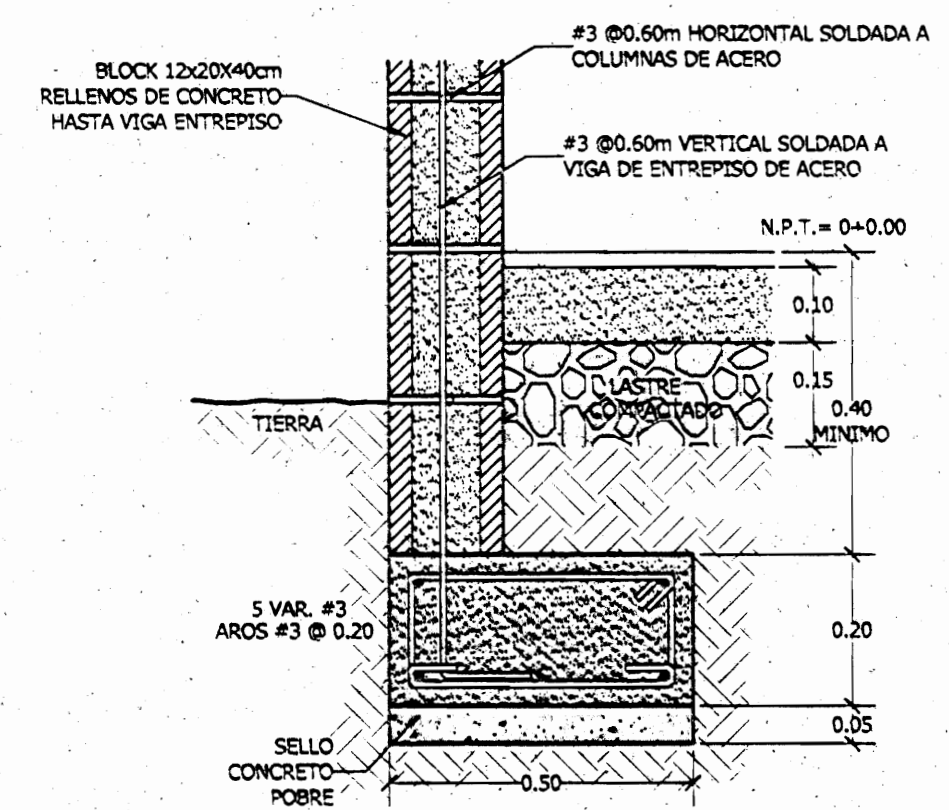

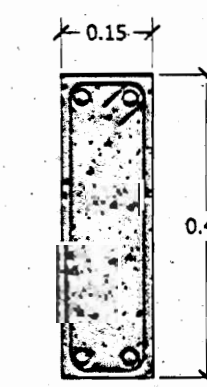


DETALLE DE PLACA CORRIDA
ESCALA 1:10

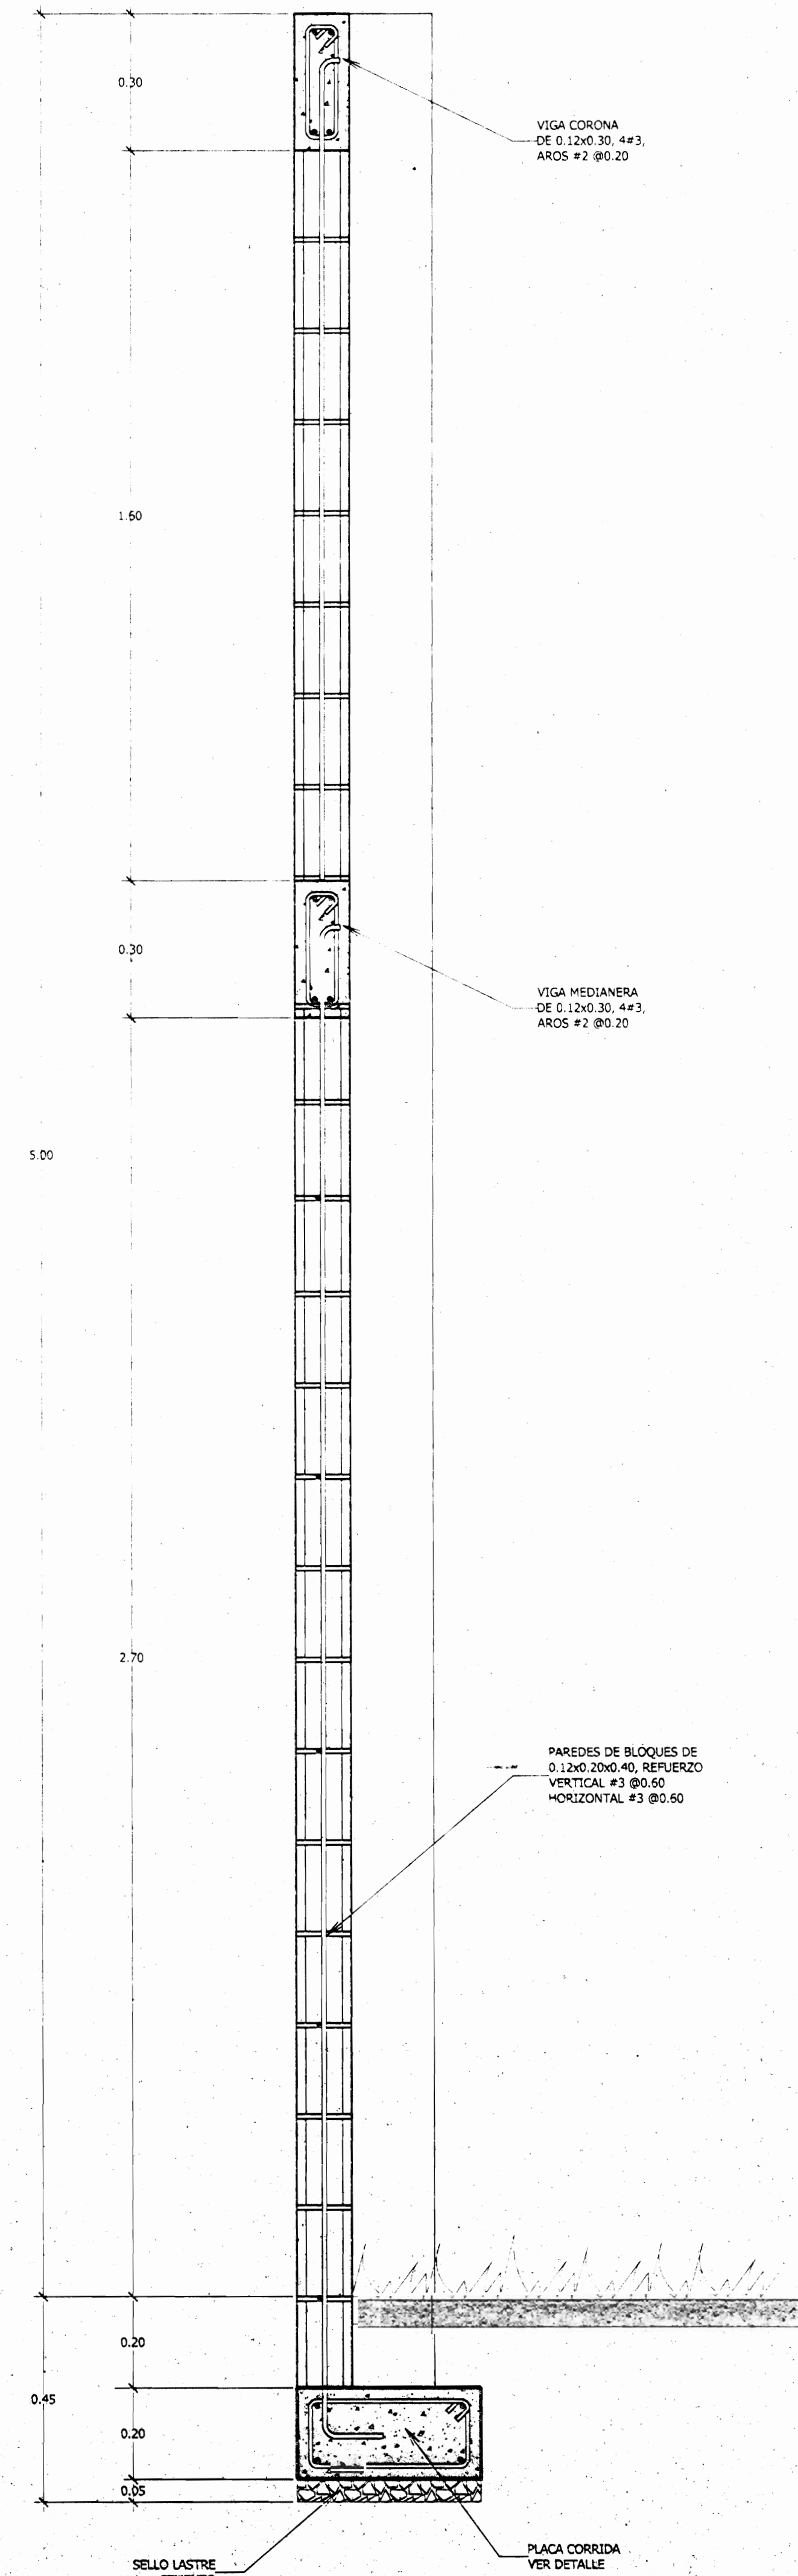

DETALLE DE VIGAS
ESCALA 1:10



DETALLE DE TAPIA
ESCALA 1:10

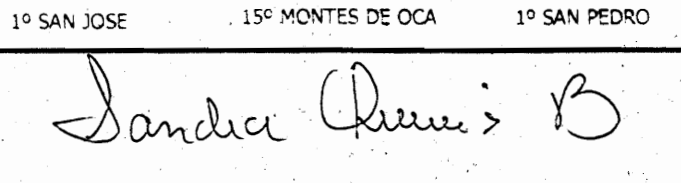SELOS	Nº PERMISO
 6000000.0000 05/02/2007 1233956	
 7-07-07 [Signature]	
PROYECTO:	TAPIA, BODEGA Y REPARACION DE TECHOS
PROPIETARIO:	NATIONAL FARM AND CREDIT COMPANY LIMITED CEDULA JURIDICA 9-101-001748-00
PROVINCIA:	CANTON: DISTRITO:
1ª SAN JOSE	15ª MONTES DE OCA 1ª SAN PEDRO
	
DEBIDO:	PLOTICA S.A.
PROFESIONAL RESPONSABLE DE PLANOS:	Nº REG: A-17336
NOMBRE:	RODRIGO ROJAS RODRIGUEZ
FIRMA:	[Signature]
PROFESIONAL RESPONSABLE DE LA DIRECCION TECNICA:	Nº REG: A-17336
NOMBRE:	RODRIGO ROJAS RODRIGUEZ
FIRMA:	[Signature]
INFORMACION REGISTRO PUBLICO:	
PROPIETARIO:	NATIONAL FARM AND CREDIT COMPANY LIMITED
Nº CANTONAL:	52-529837-84
SITIAS:	TOMO 719 FOLIO 390 # 40697 AS. 7
CONTENIDO:	PLANO CONSTRUCTIVO COMPLETO
ESCALA:	FECHA:
INDICADA	ENERO 2007
Nº LAMINA:	
2	2