



CORTE LONGITUDINAL
ESCALA 1:75

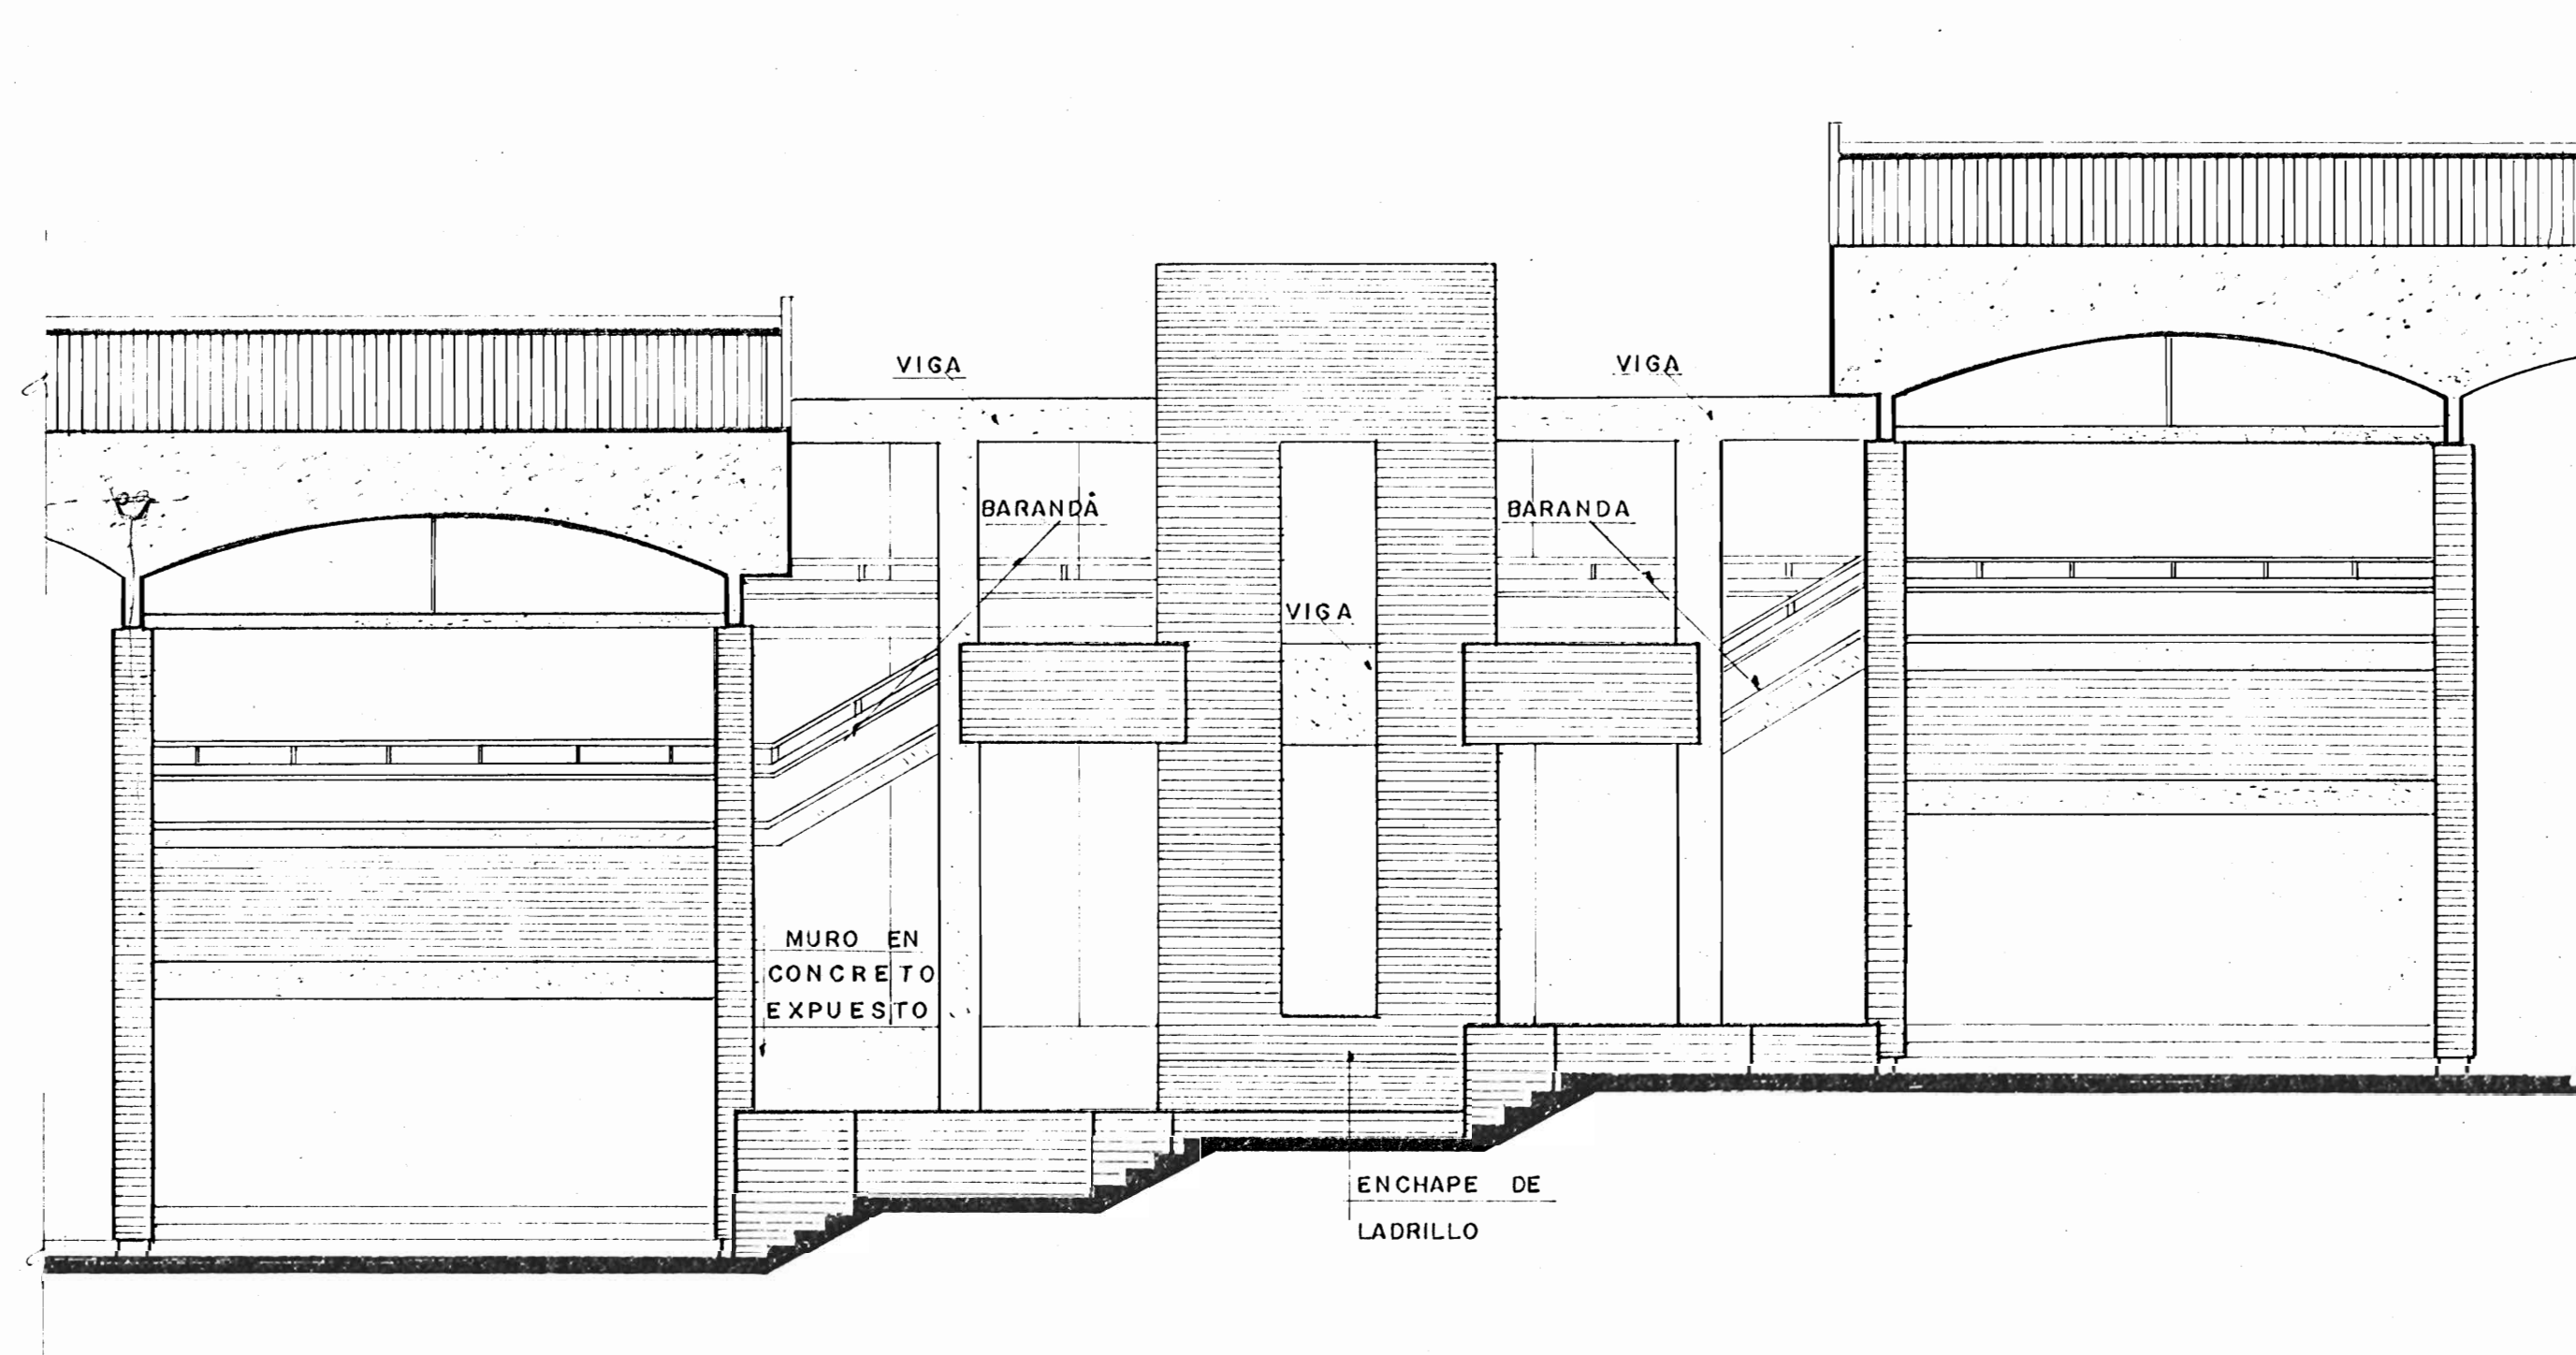

FACHADA PRINCIPAL
ESCALA 1:75


PROPUESTA
**CENTRO NACIONAL DE
CULTURA Y CONVENCIONES**
MODULO DE ENLACE ENTRE
BLOQUES B-C

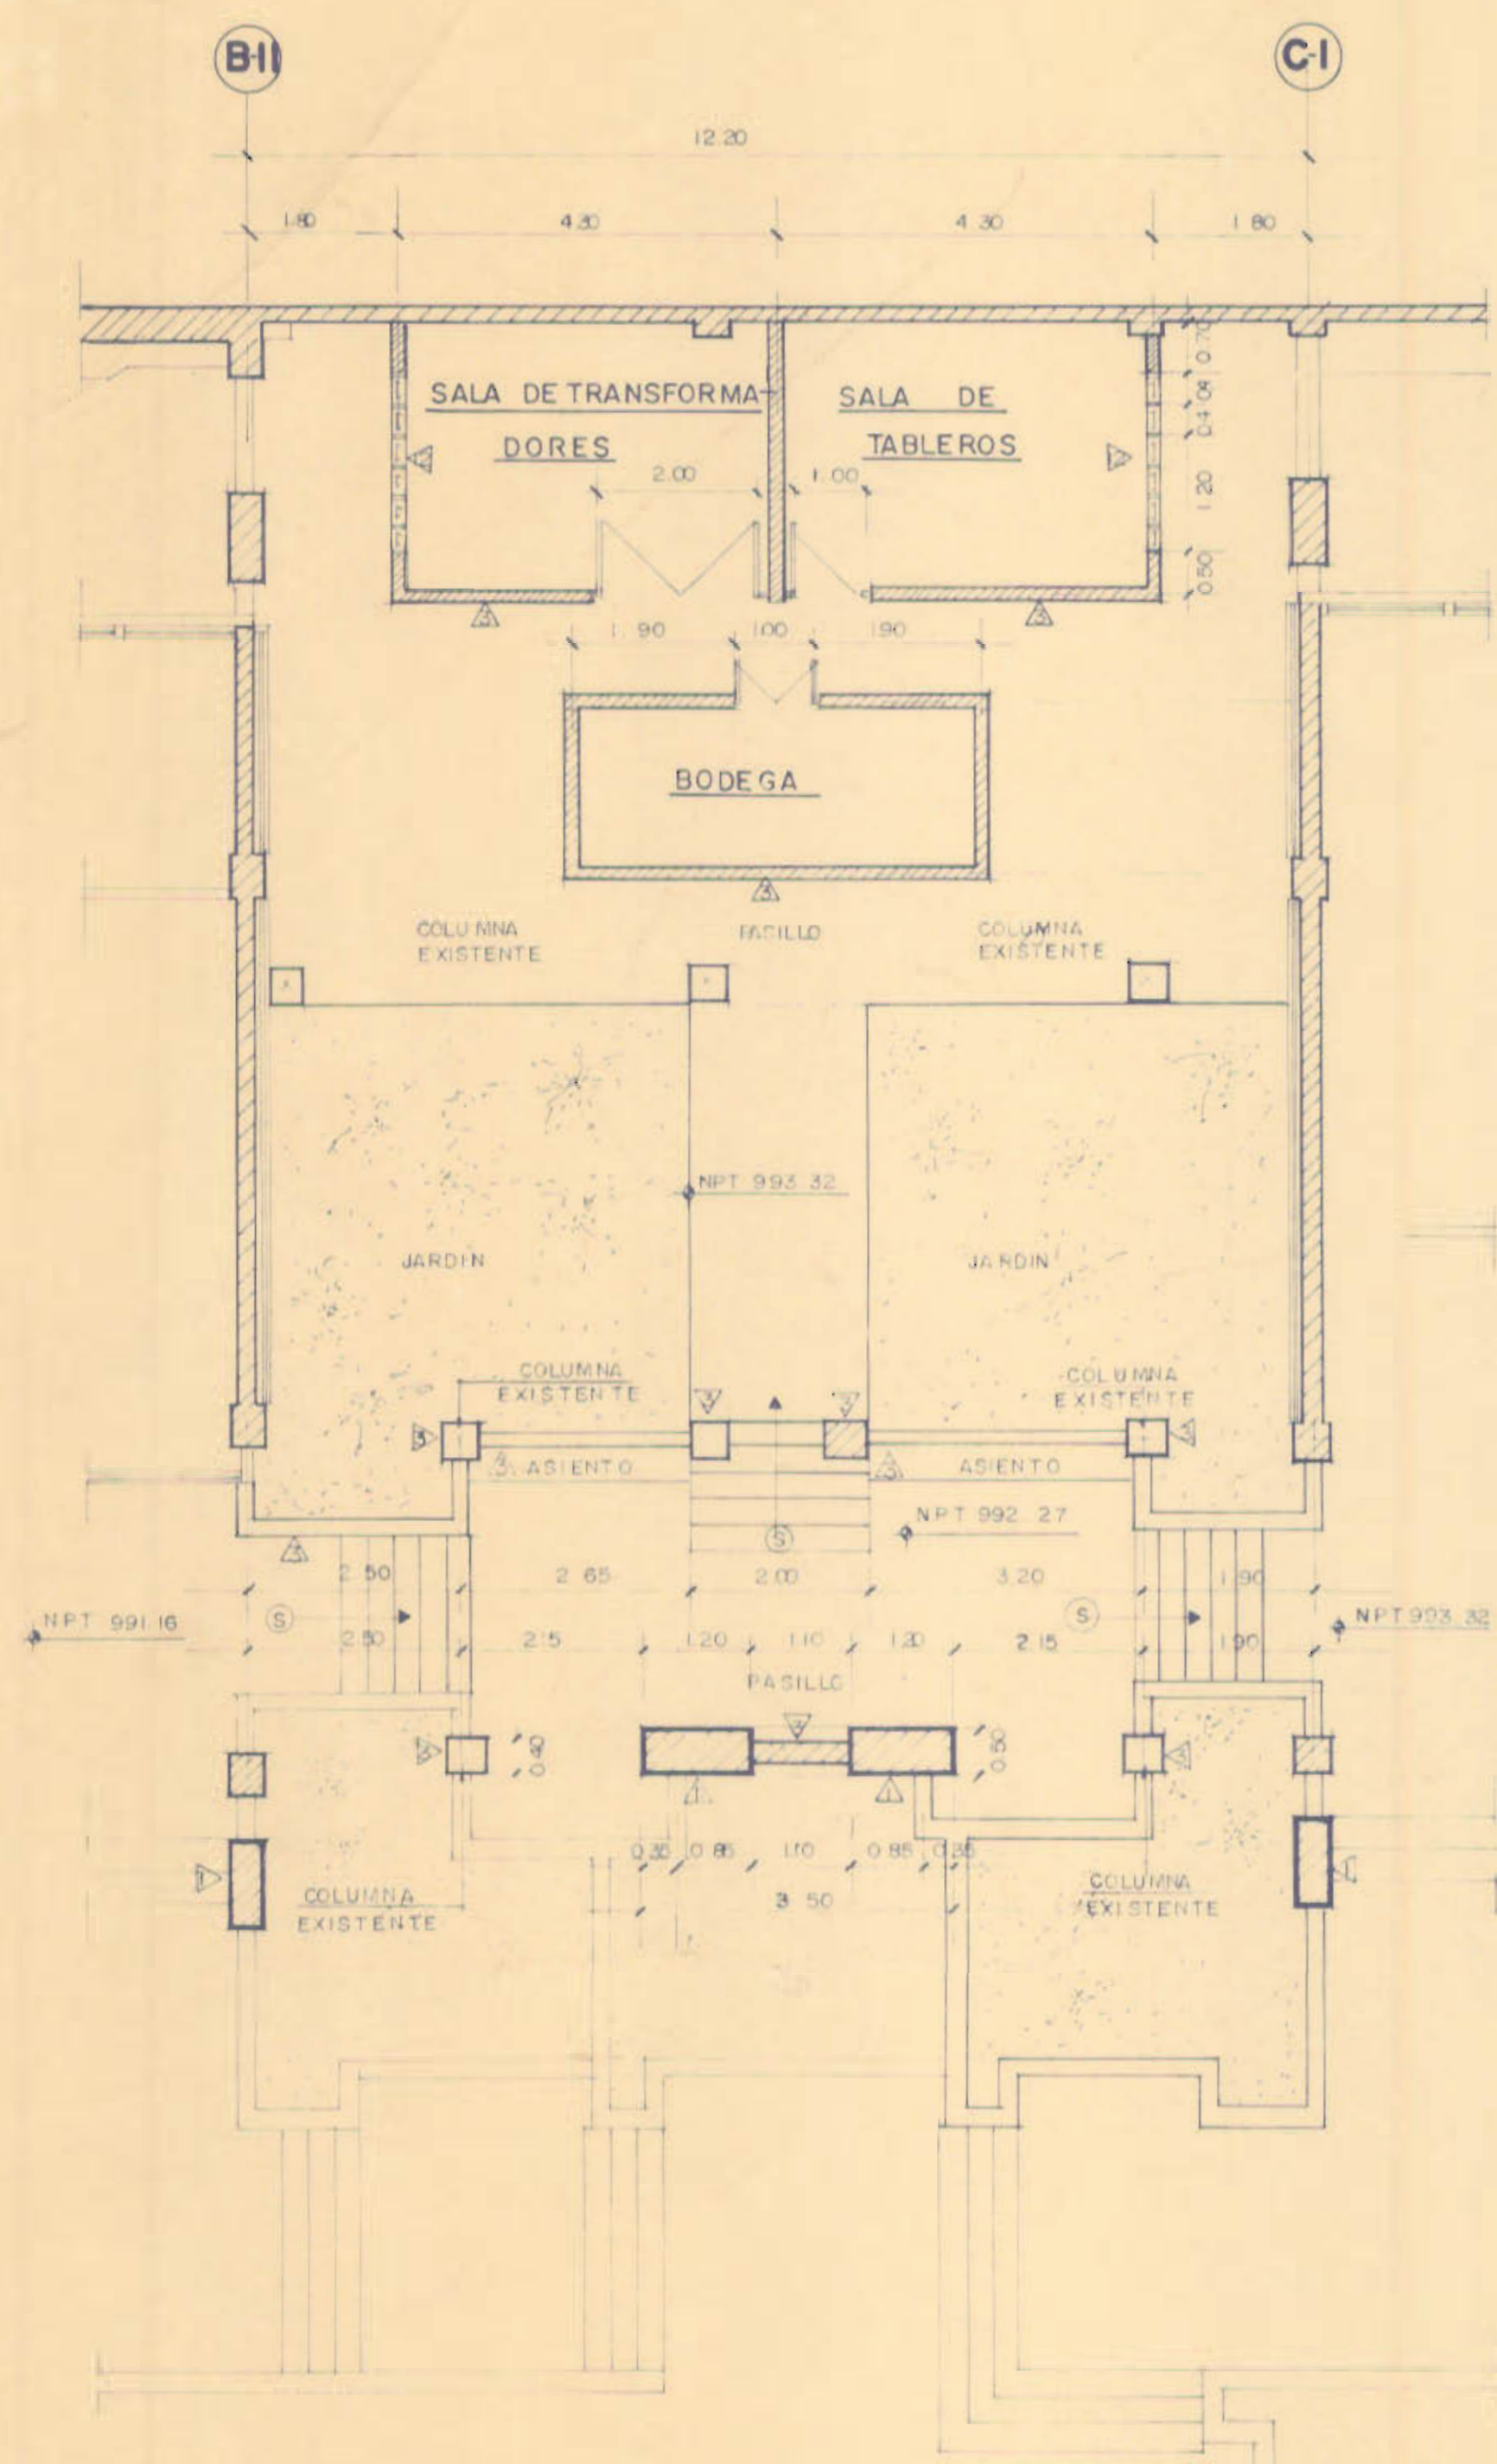

PLANTA DE DISTRIBUCION ARQUITECTONICA

PRIMER NIVEL

ESCALA 1:75

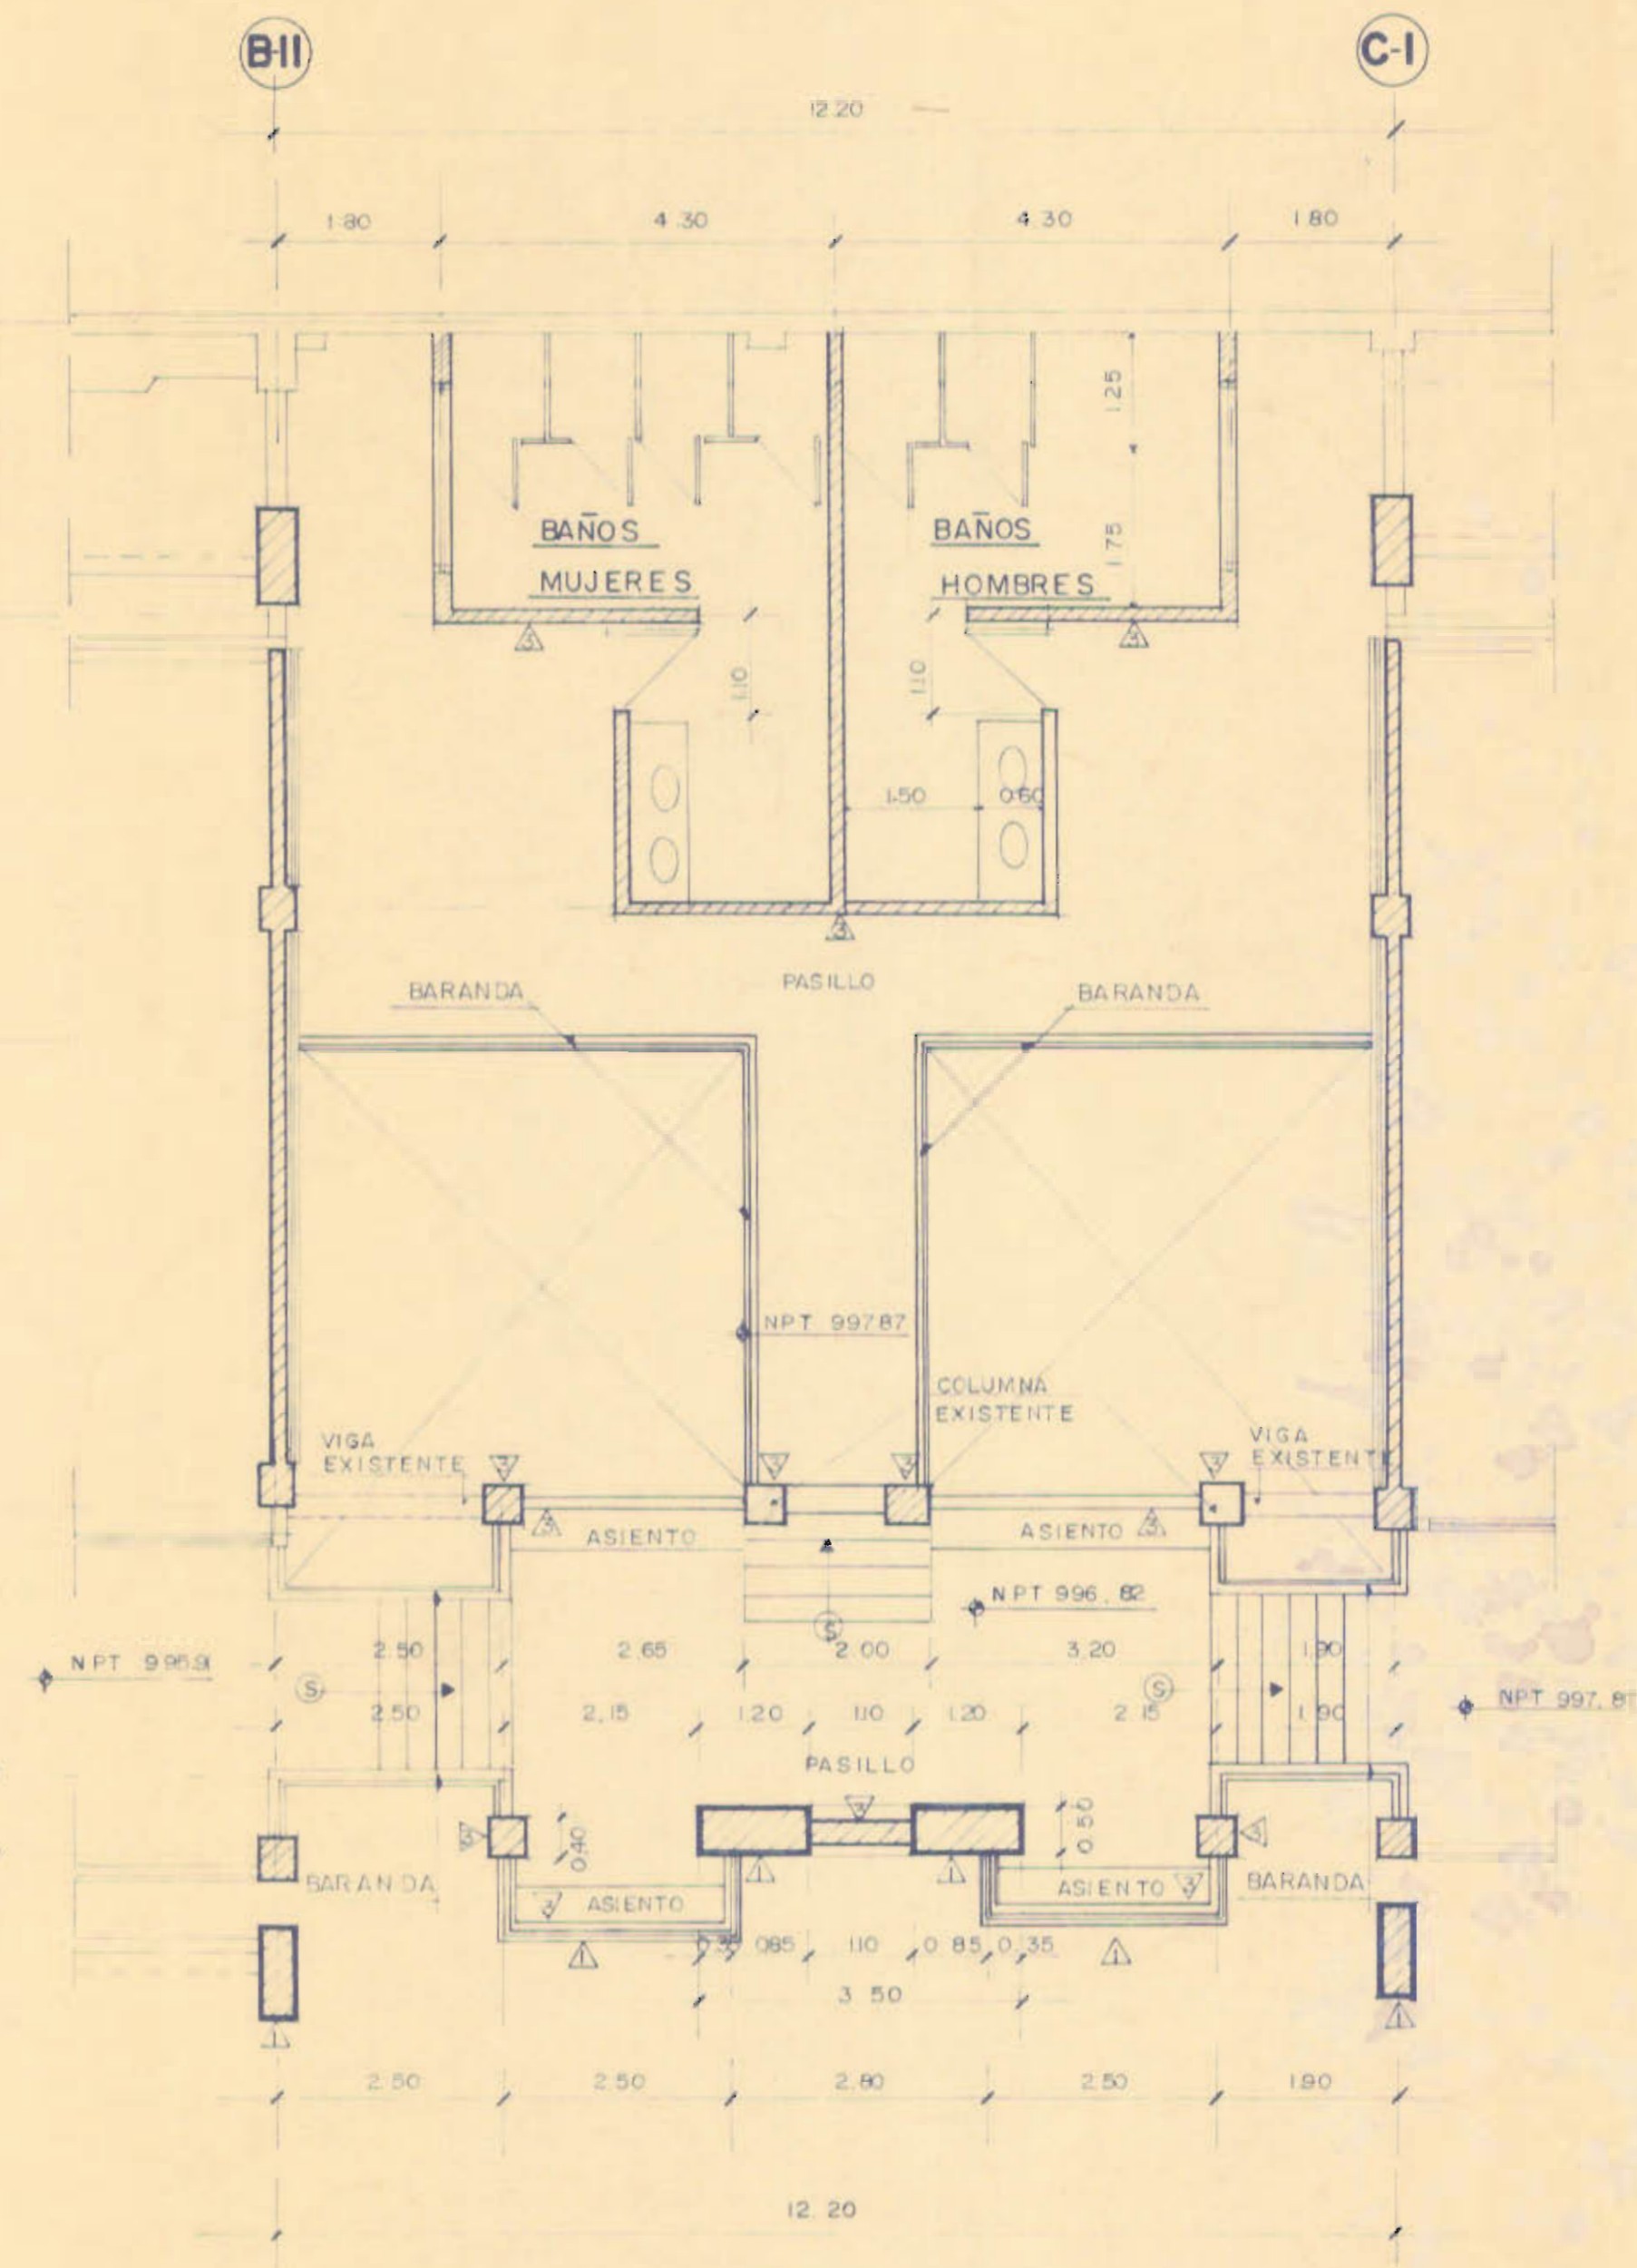

PLANTA DE DISTRIBUCION ARQUITECTONICA

SEGUNDO NIVEL

ESCALA 1:75

PROPUESTA
**CENTRO NACIONAL DE
 CULTURA Y CONVENCIONES**
 MODULO DE ENLACE ENTRE
 BLOQUES B-C