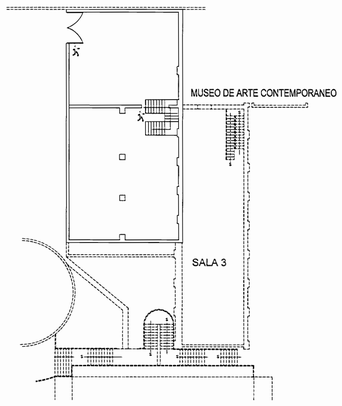

SOTANO ACERVO MUSEO

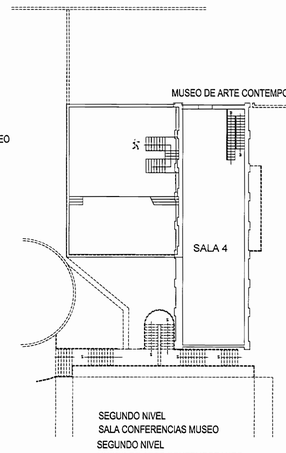

SEGUNDO NIVEL
SALA CONFERENCIAS MUSEO
SEGUNDO NIVEL
MUSEO DE ARTE CONTEMPORANEO

SIMBOLOGIA

- CENTRO DE DISTRIBUCION TELEFONICA
- CENTRO DE CARGAS ELECTRICAS
- SALIDA DE EMERGENCIA
- SALIDA
- EXTINTOR POLVO QUIMICO
- EXTINTOR DIÓXIDO DE CARBONO
- LÁMPARA DE EMERGENCIA
- TRANSFORMADORES ELECTRICOS
- SIRENA

EDIFICIO ADMINSTRATIVO
SEGUNDO NIVEL

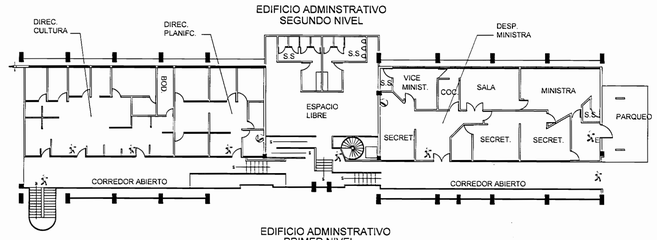

EDIFICIO ADMINSTRATIVO
PRIMER NIVEL

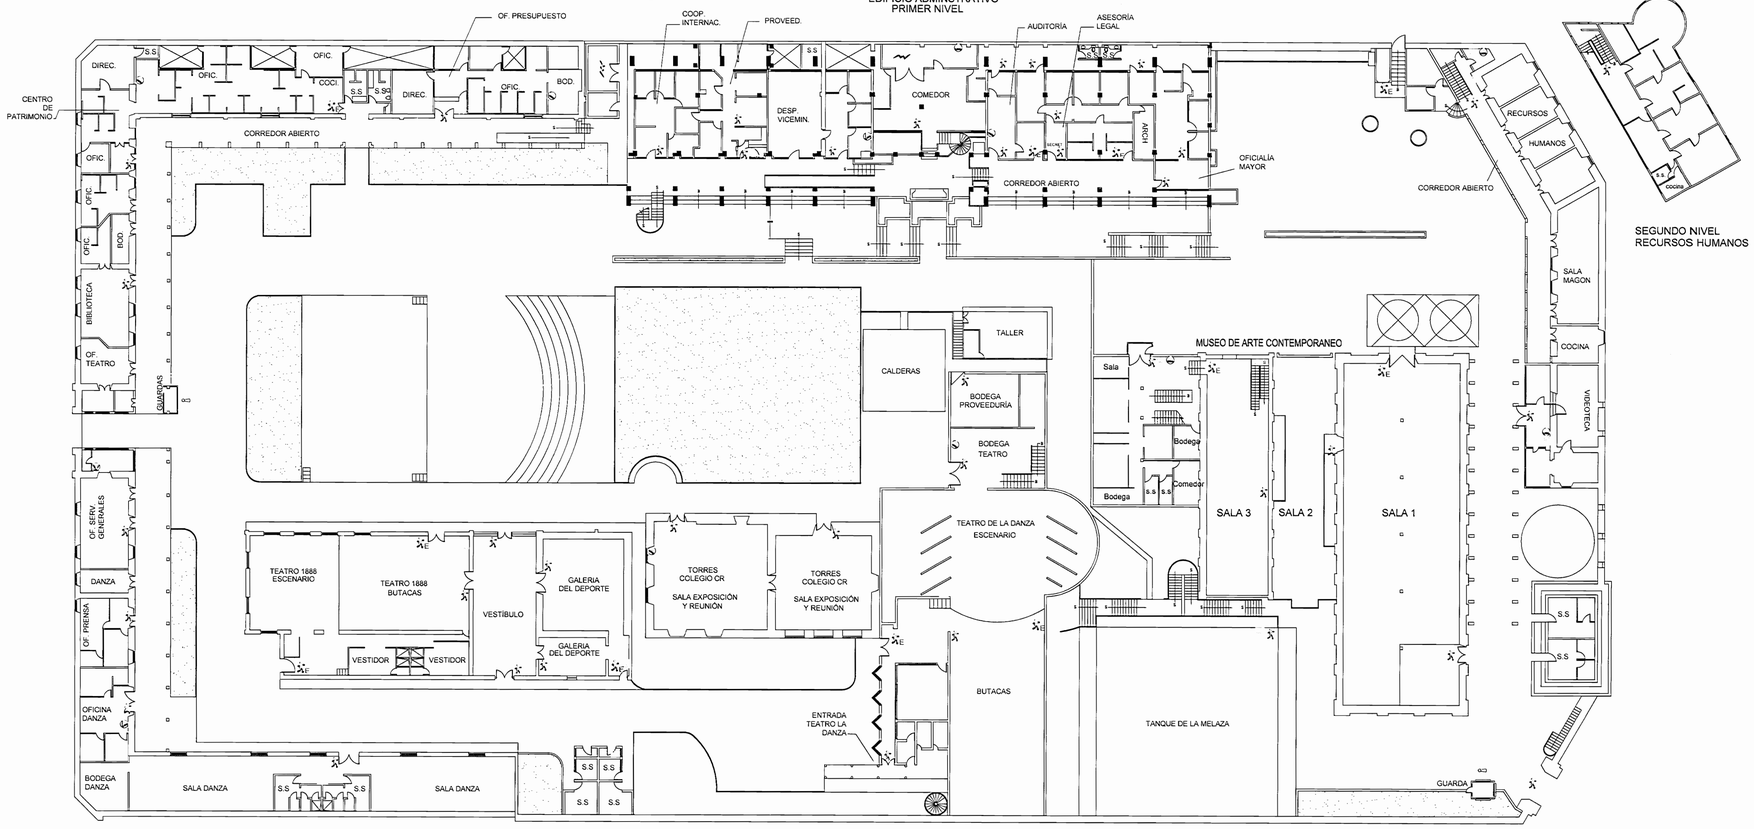

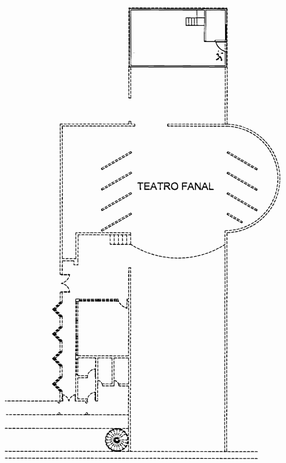

SEGUNDO NIVEL
TEATRO FANAL

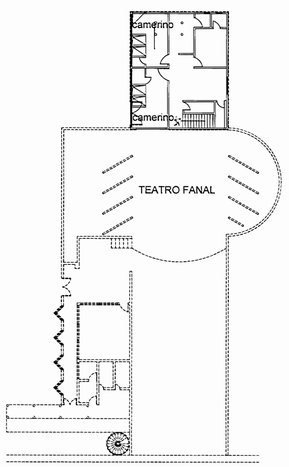

TERCER NIVEL
TEATRO FANAL

PLANTA GENERAL DEL CE.NA.C., actualizado julio 2005

PLAN DE EMERGENCIAS CENAC ESC. 1 : 250