


PLANTA GENERAL DE CONJUNTO

ESC. 1:250

INDICE

PLANTA GENERAL DE CONJUNTO Y UBICACION - BLOQUE C'	1
ESTUDIO FISICO ARQUITECTONICO (ESTADO ACTUAL Y DEMOLICION)	
PLANTA BAJA Y ALTA DE DISTRIBUCION ARQUITECTONICA	2
ELEVACIONES ESTE, OESTE, SUR Y NORTE	3
PROPUESTA - BLOQUE C'	
PLANTA BAJA Y ALTA DE RESTAURACION	4
PLANTA BAJA Y ALTA DE DISTRIBUCION ARQUITECTONICA - ACABADOS	5
ELEVACIONES ESTE, OESTE, SUR Y NORTE	6
SECCIONES A-A, B-B, C-C Y DETALLES CONSTRUCTIVOS DE PUERTAS	7
PLANTA DE INSTALACION MECANICA, PLUVIAL Y TECHOS	8
DISEÑO ELECTRICO - BLOQUE C'	
UBICACION DE EQUIPOS, DIAGRAMA UNIFILAR, NOTAS	E-1
PLANTA BAJA Y ALTA DE DISTRIBUCION ELECTRICA (TELEFONOS)	E-2
TABLEROS DE DISTRIBUCION Y SIMBOLOGIA	E-2
DIAGRAMA TELEFONICO GENERAL, DISTRIBUIDORES Y SUB-DISTRIBUIDORES - ARQUETA	E-3

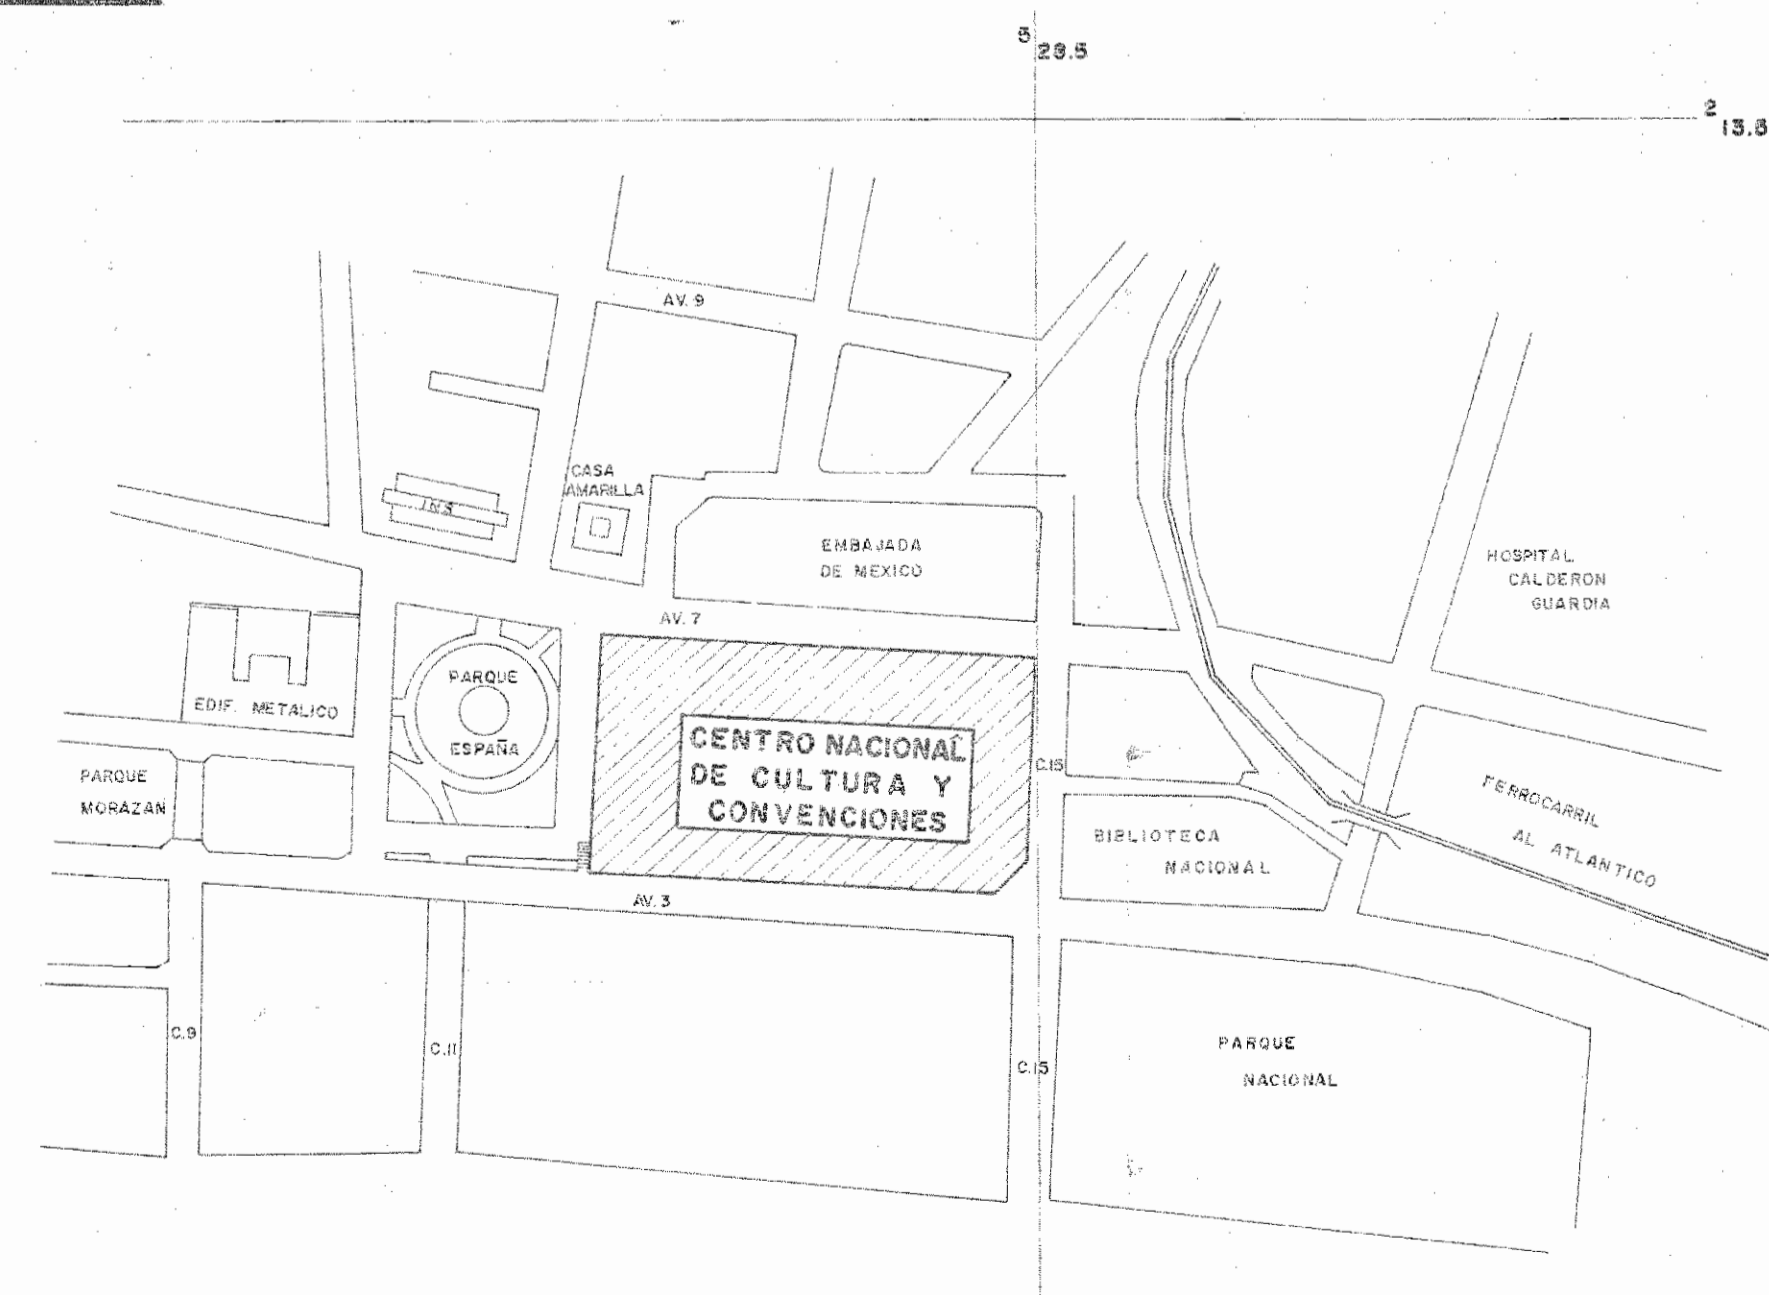

PLANO DE UBICACION

ESC. 1:2000 AREA METROPOLITANA

APROBACION COMISION REVISORA DE PERMISOS DE CONSTRUCCION

PROYECTO:
CENTRO NACIONAL DE CULTURA Y CONVENCIONES BLOQUE C'

PROPIETARIO:
MINISTERIO DE CULTURA, JUVENTUD Y DEPORTES

PROVINCIA:	CANTON:	DISTRITO:
SAN JOSE	CENTRAL	EL CARMEN

CALICANTO S.A.

ARQUITECTOS:
MARCOS VALVERDE R.
NICOLAS SANCHEZ D.
HERNAN JIMENEZ F.

ING. RES.T.:
ING. CIVIL: OCTAVIO MUNOZ A.

ING. ELECTROD.: HERNAN SANCHEZ D.

ING. MECANICO:

DISEÑO Y COLABORACION:

PROFESIONAL RESPONSABLE:

NOMBRE: NICOLAS SANCHEZ DELGADO

FIRMA: *[Signature]* N-4-372

PROFESIONAL RESPONSABLE DISTRIBUCION TECNICA:

INFORMACION REGISTRO PUBLICO:

PROPIETARIO:

N. CATASTRO:

CITAS:

CONTENIDO:

PLANTA GENERAL DE CONJUNTO

PLANO DE UBICACION

INDICE DE LAMINAS

ESCALA	FECHA	LAMINA N.
INDICADAS	ENERO / 1993	1 / 6

