




PLANTA COMEDOR Y ESCALERAS ESC. 1:50

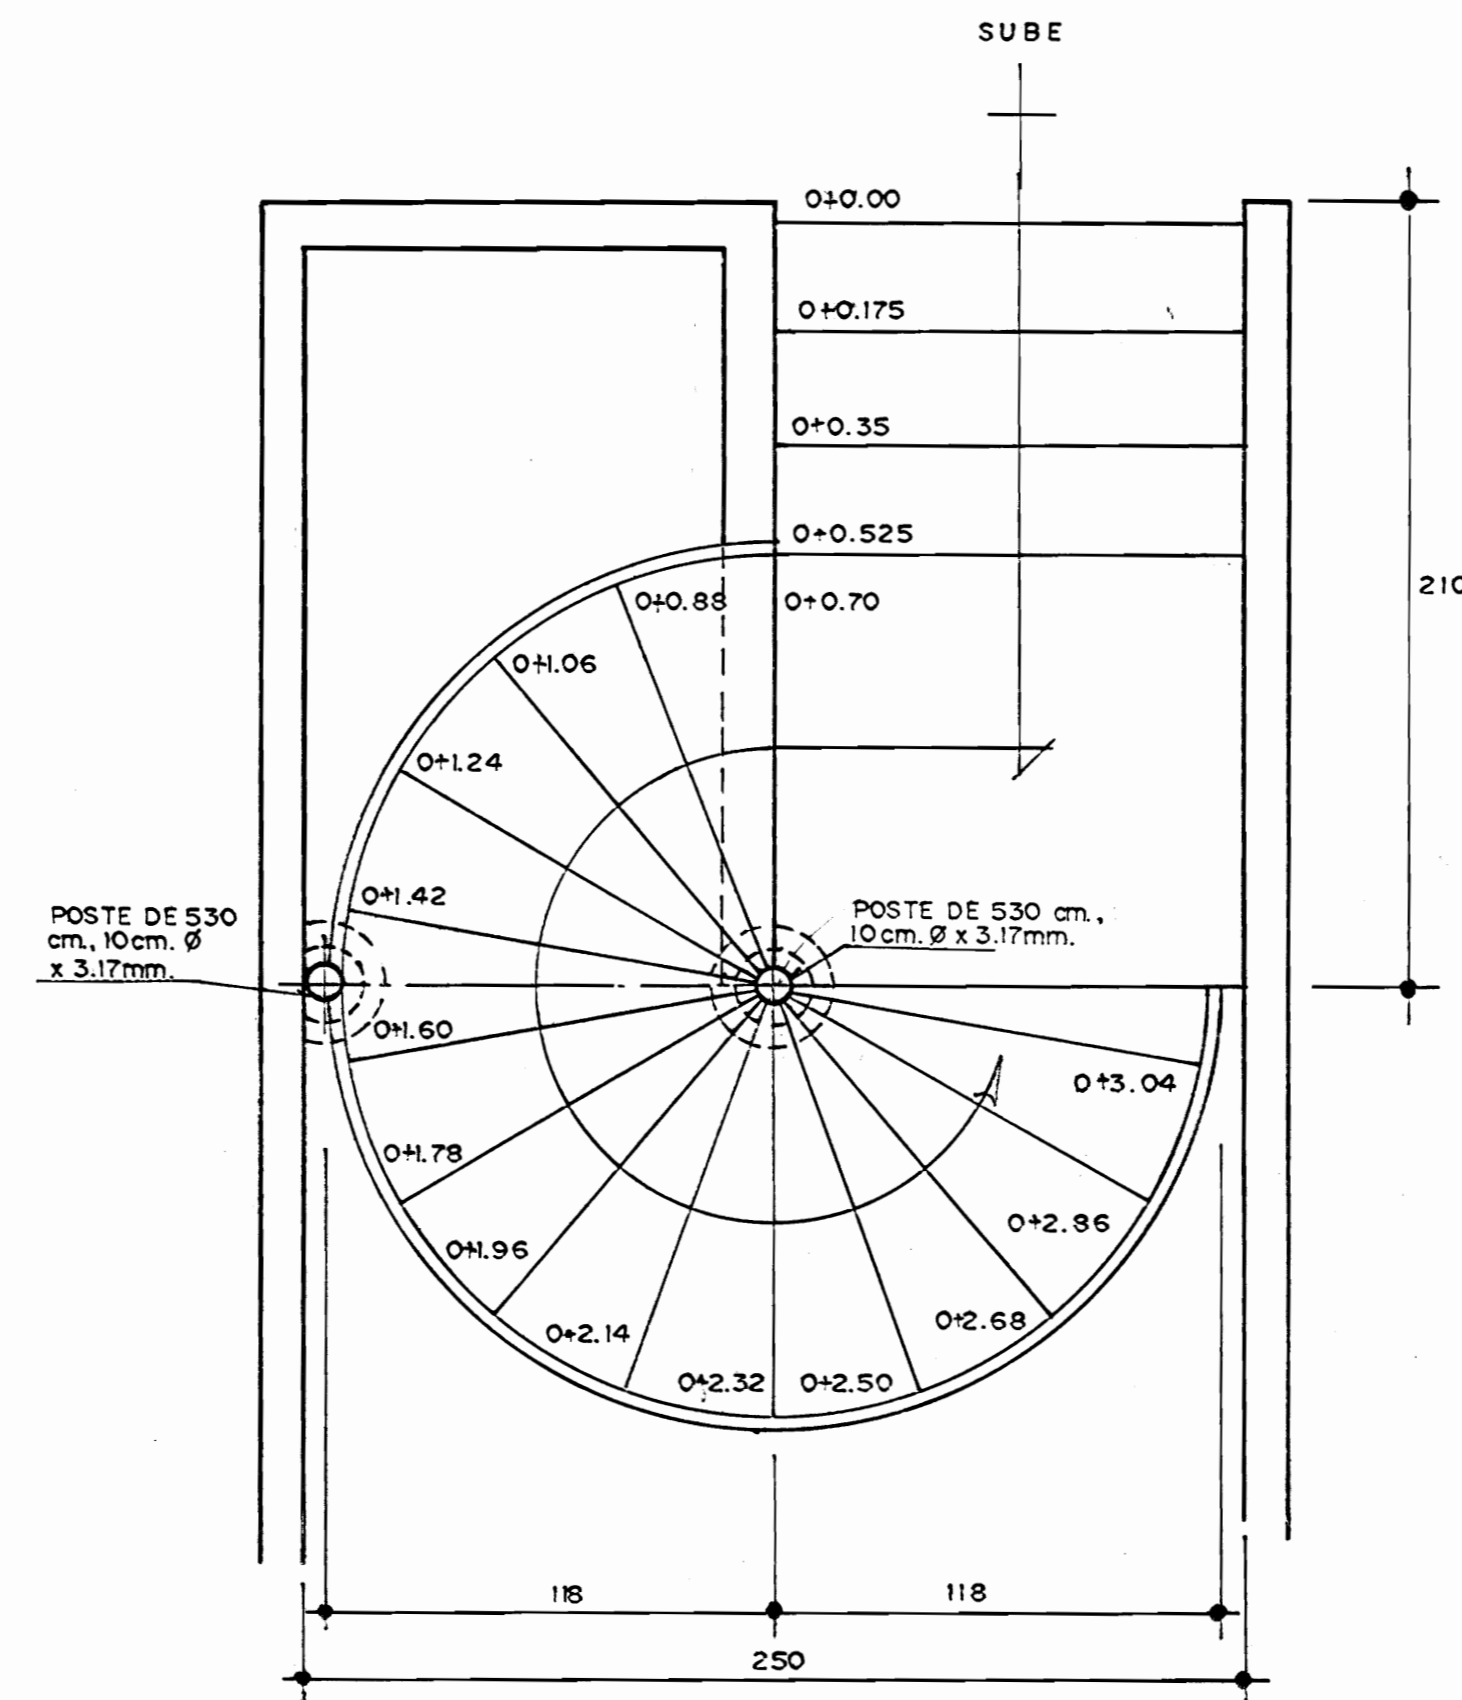

PLANTA NIVEL 0+00 ESC. 1:20

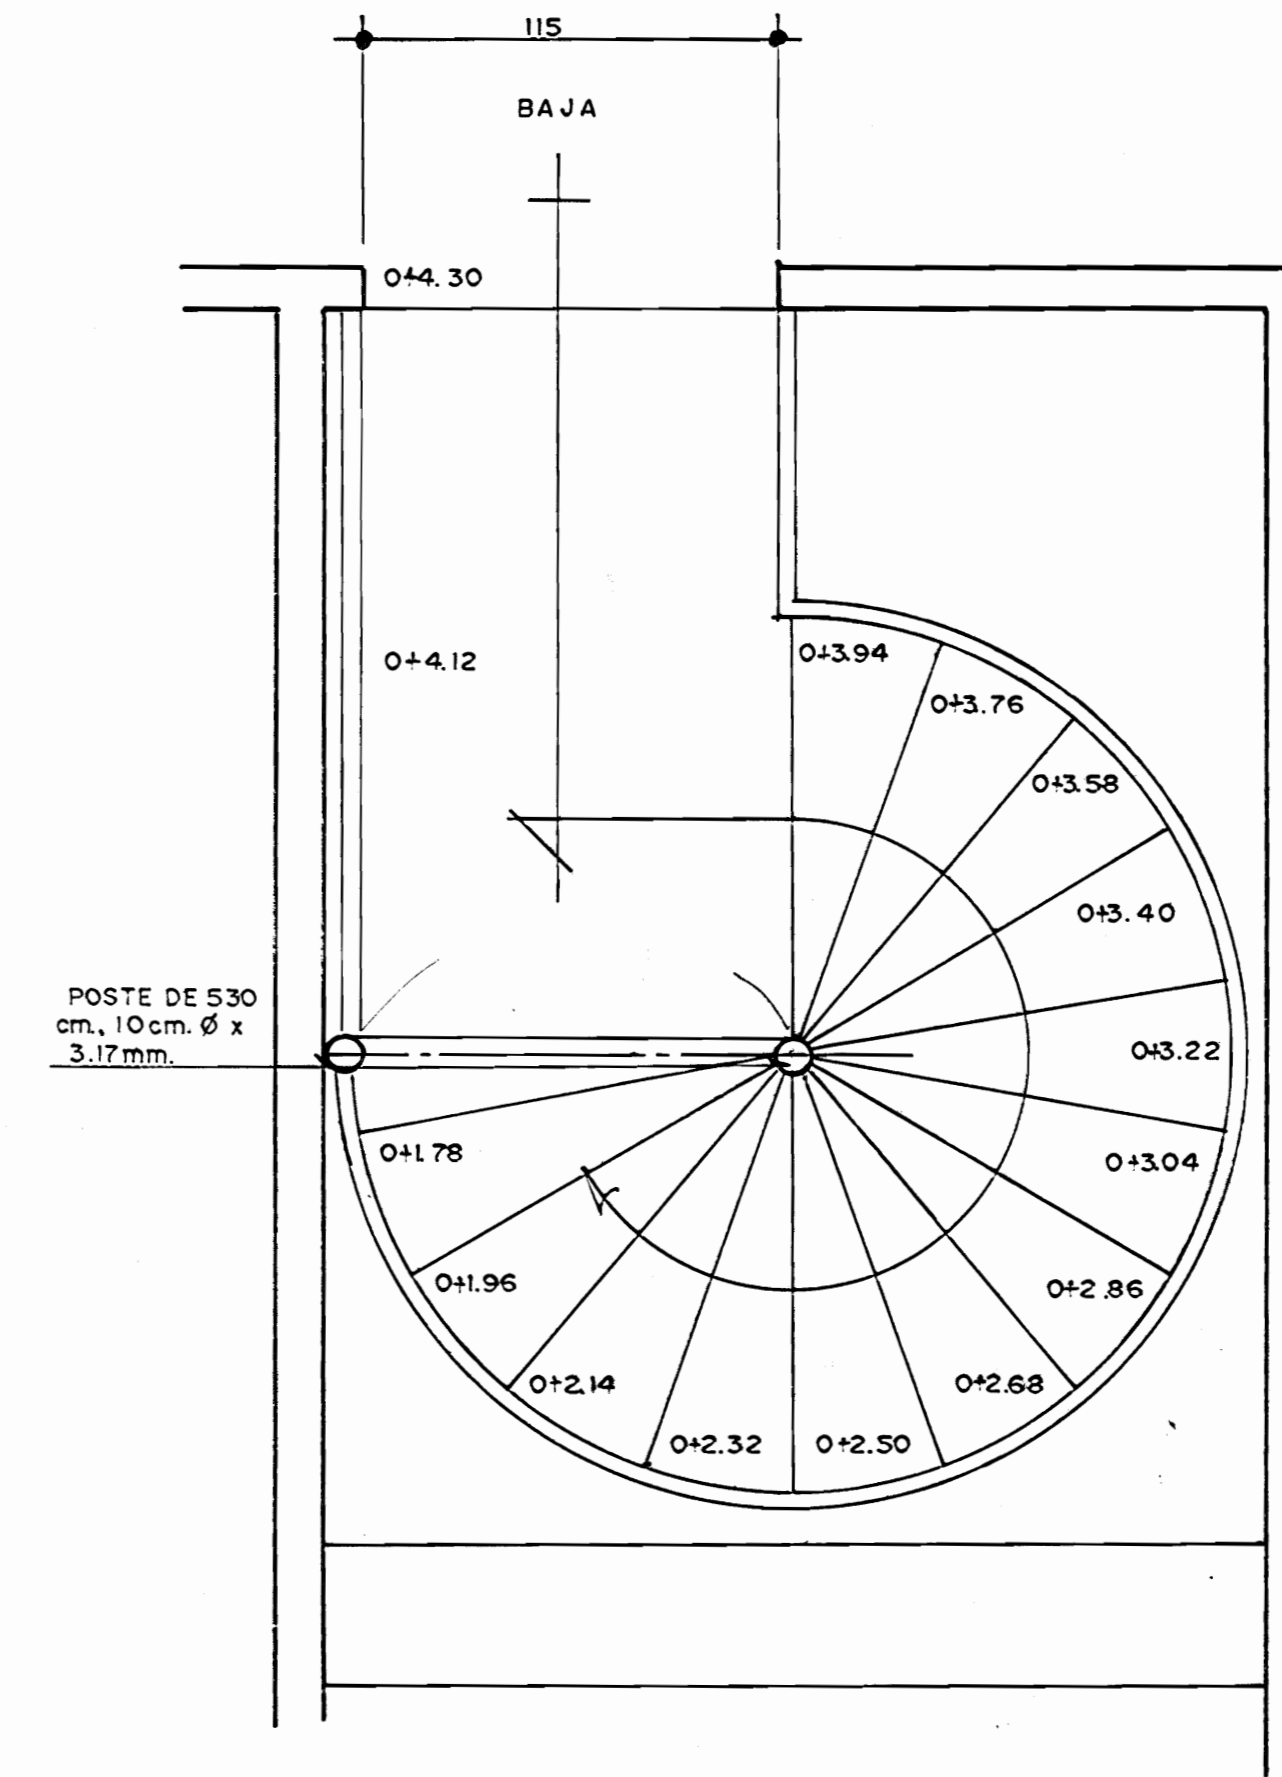


PLANTA NIVEL 0+4.30 ESC. 1:20

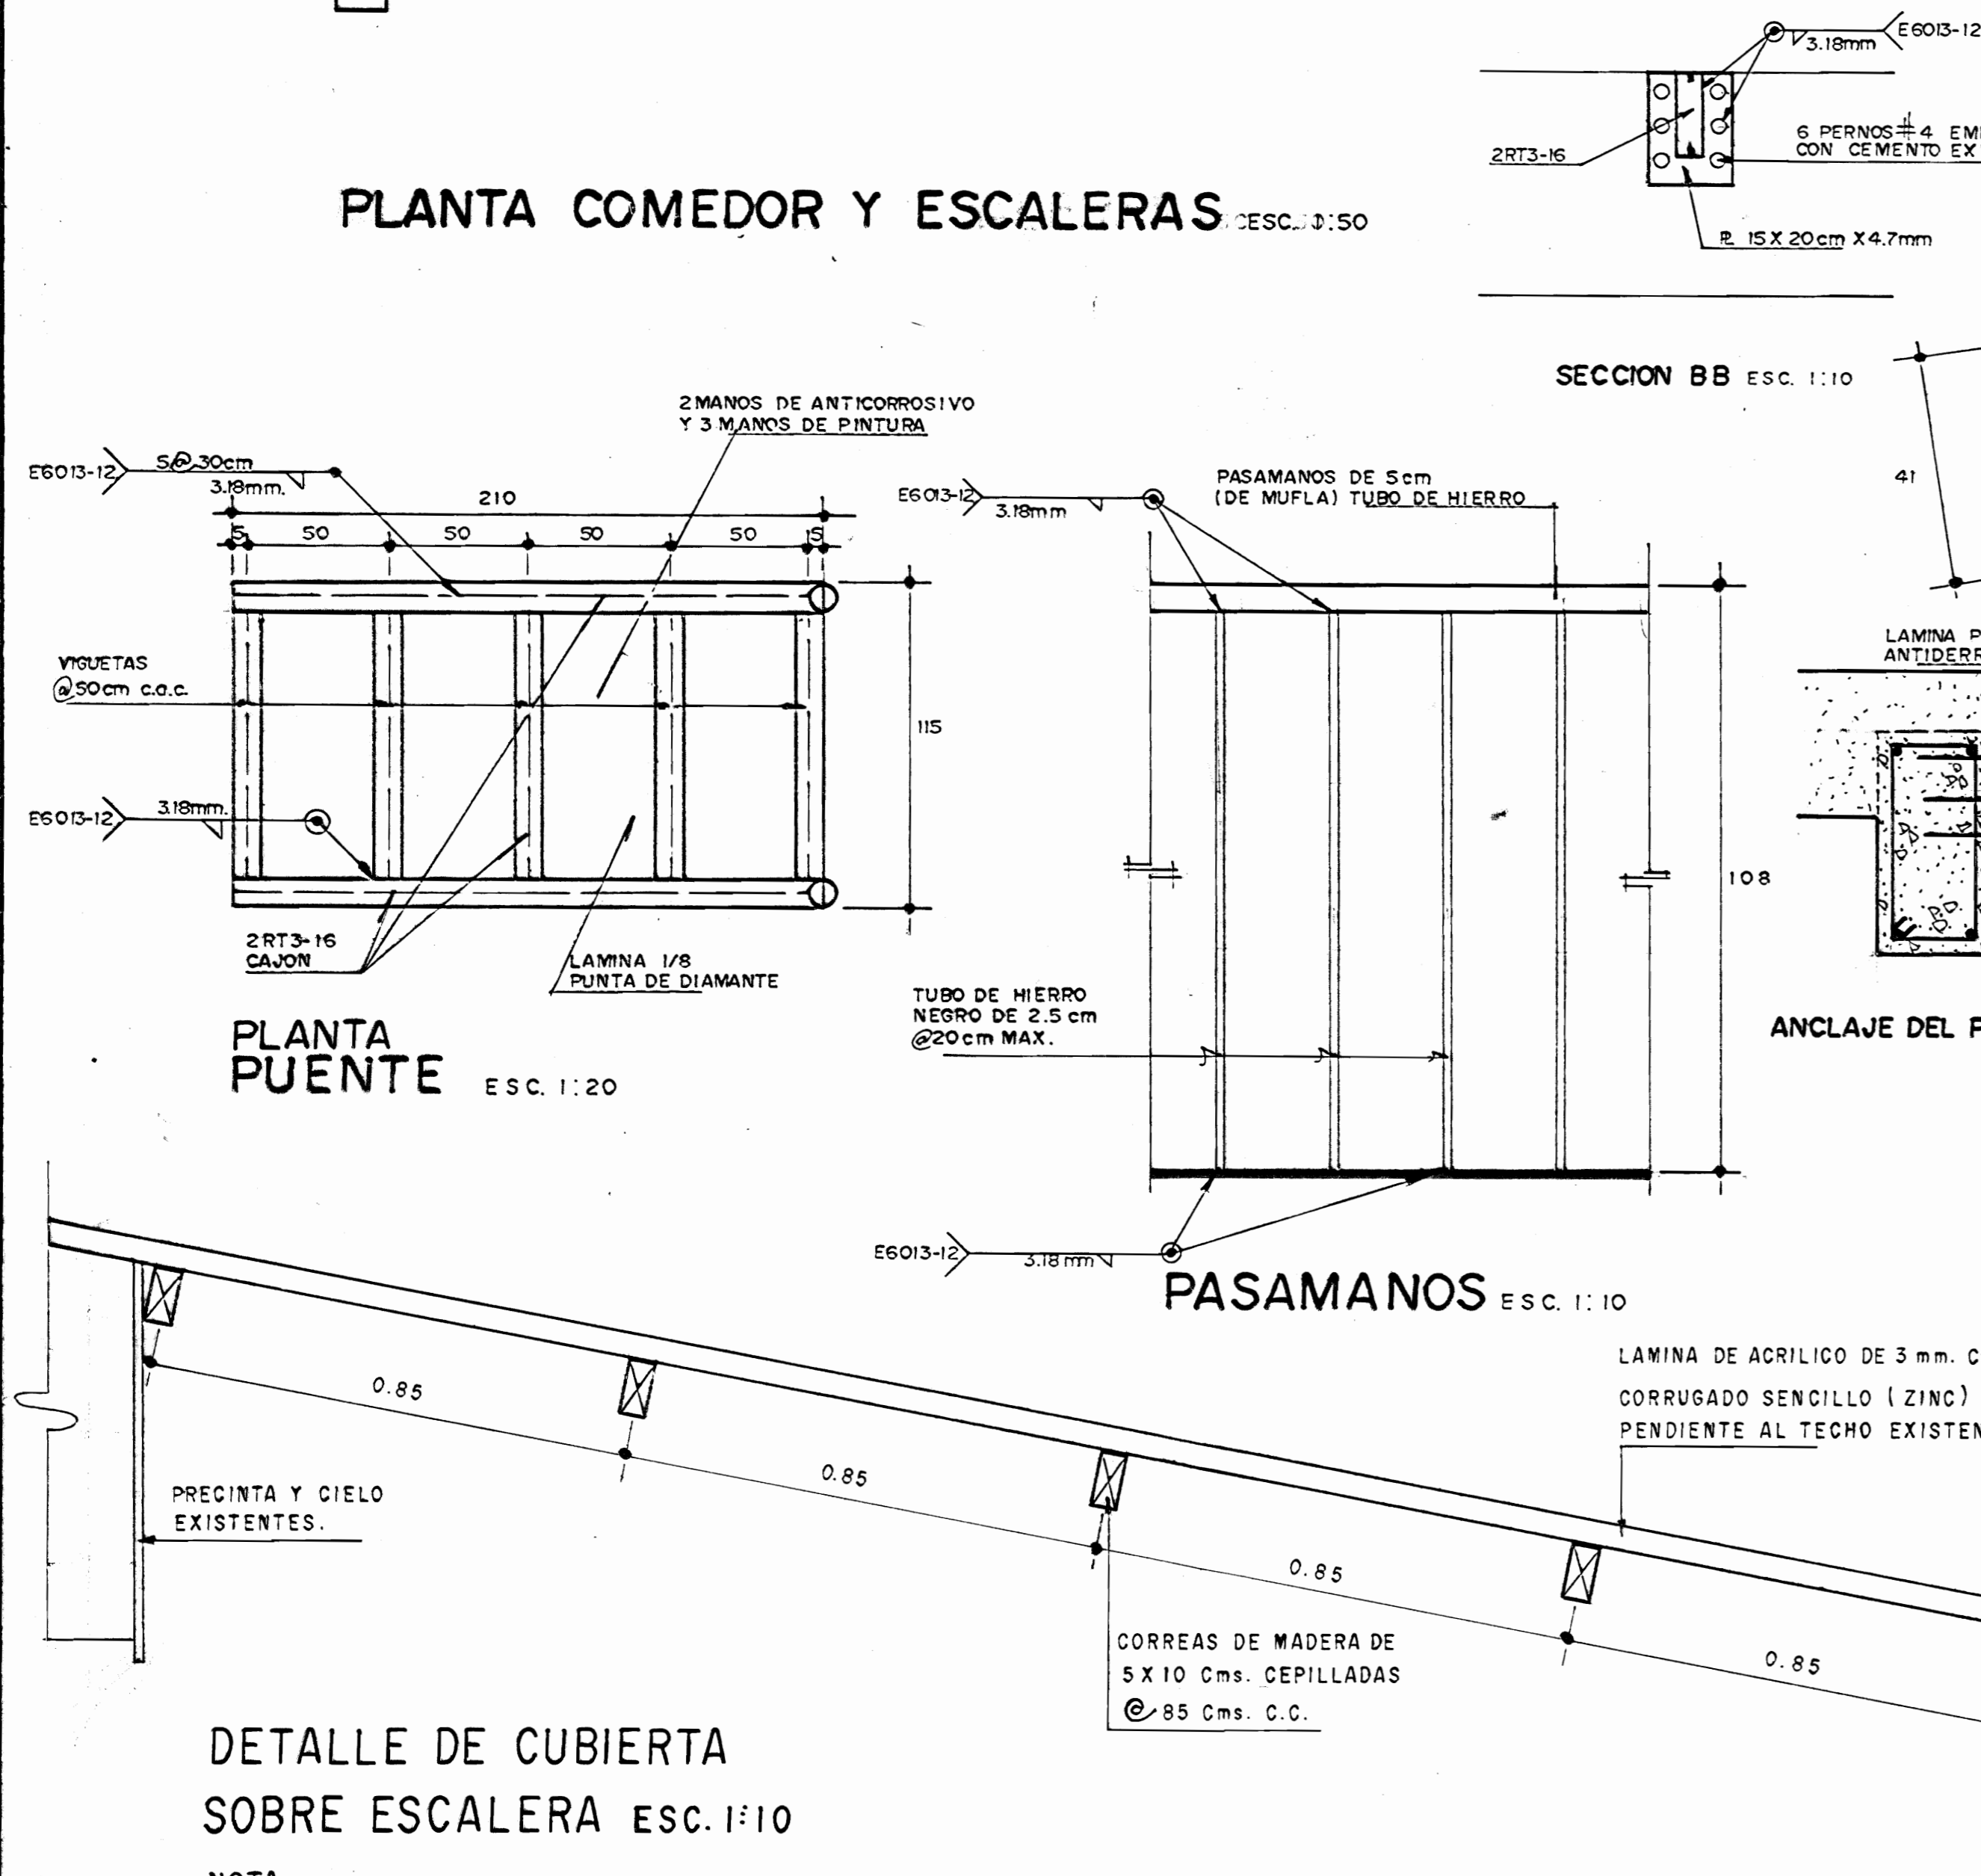

DETALLE DE CUBIERTA SOBRE ESCALERA ESC. 1:10

NOTA:
ESTE TECHO SE CONSTRUIRA ENTRE TAPICHEL Y TAPICHEL EXISTENTES.

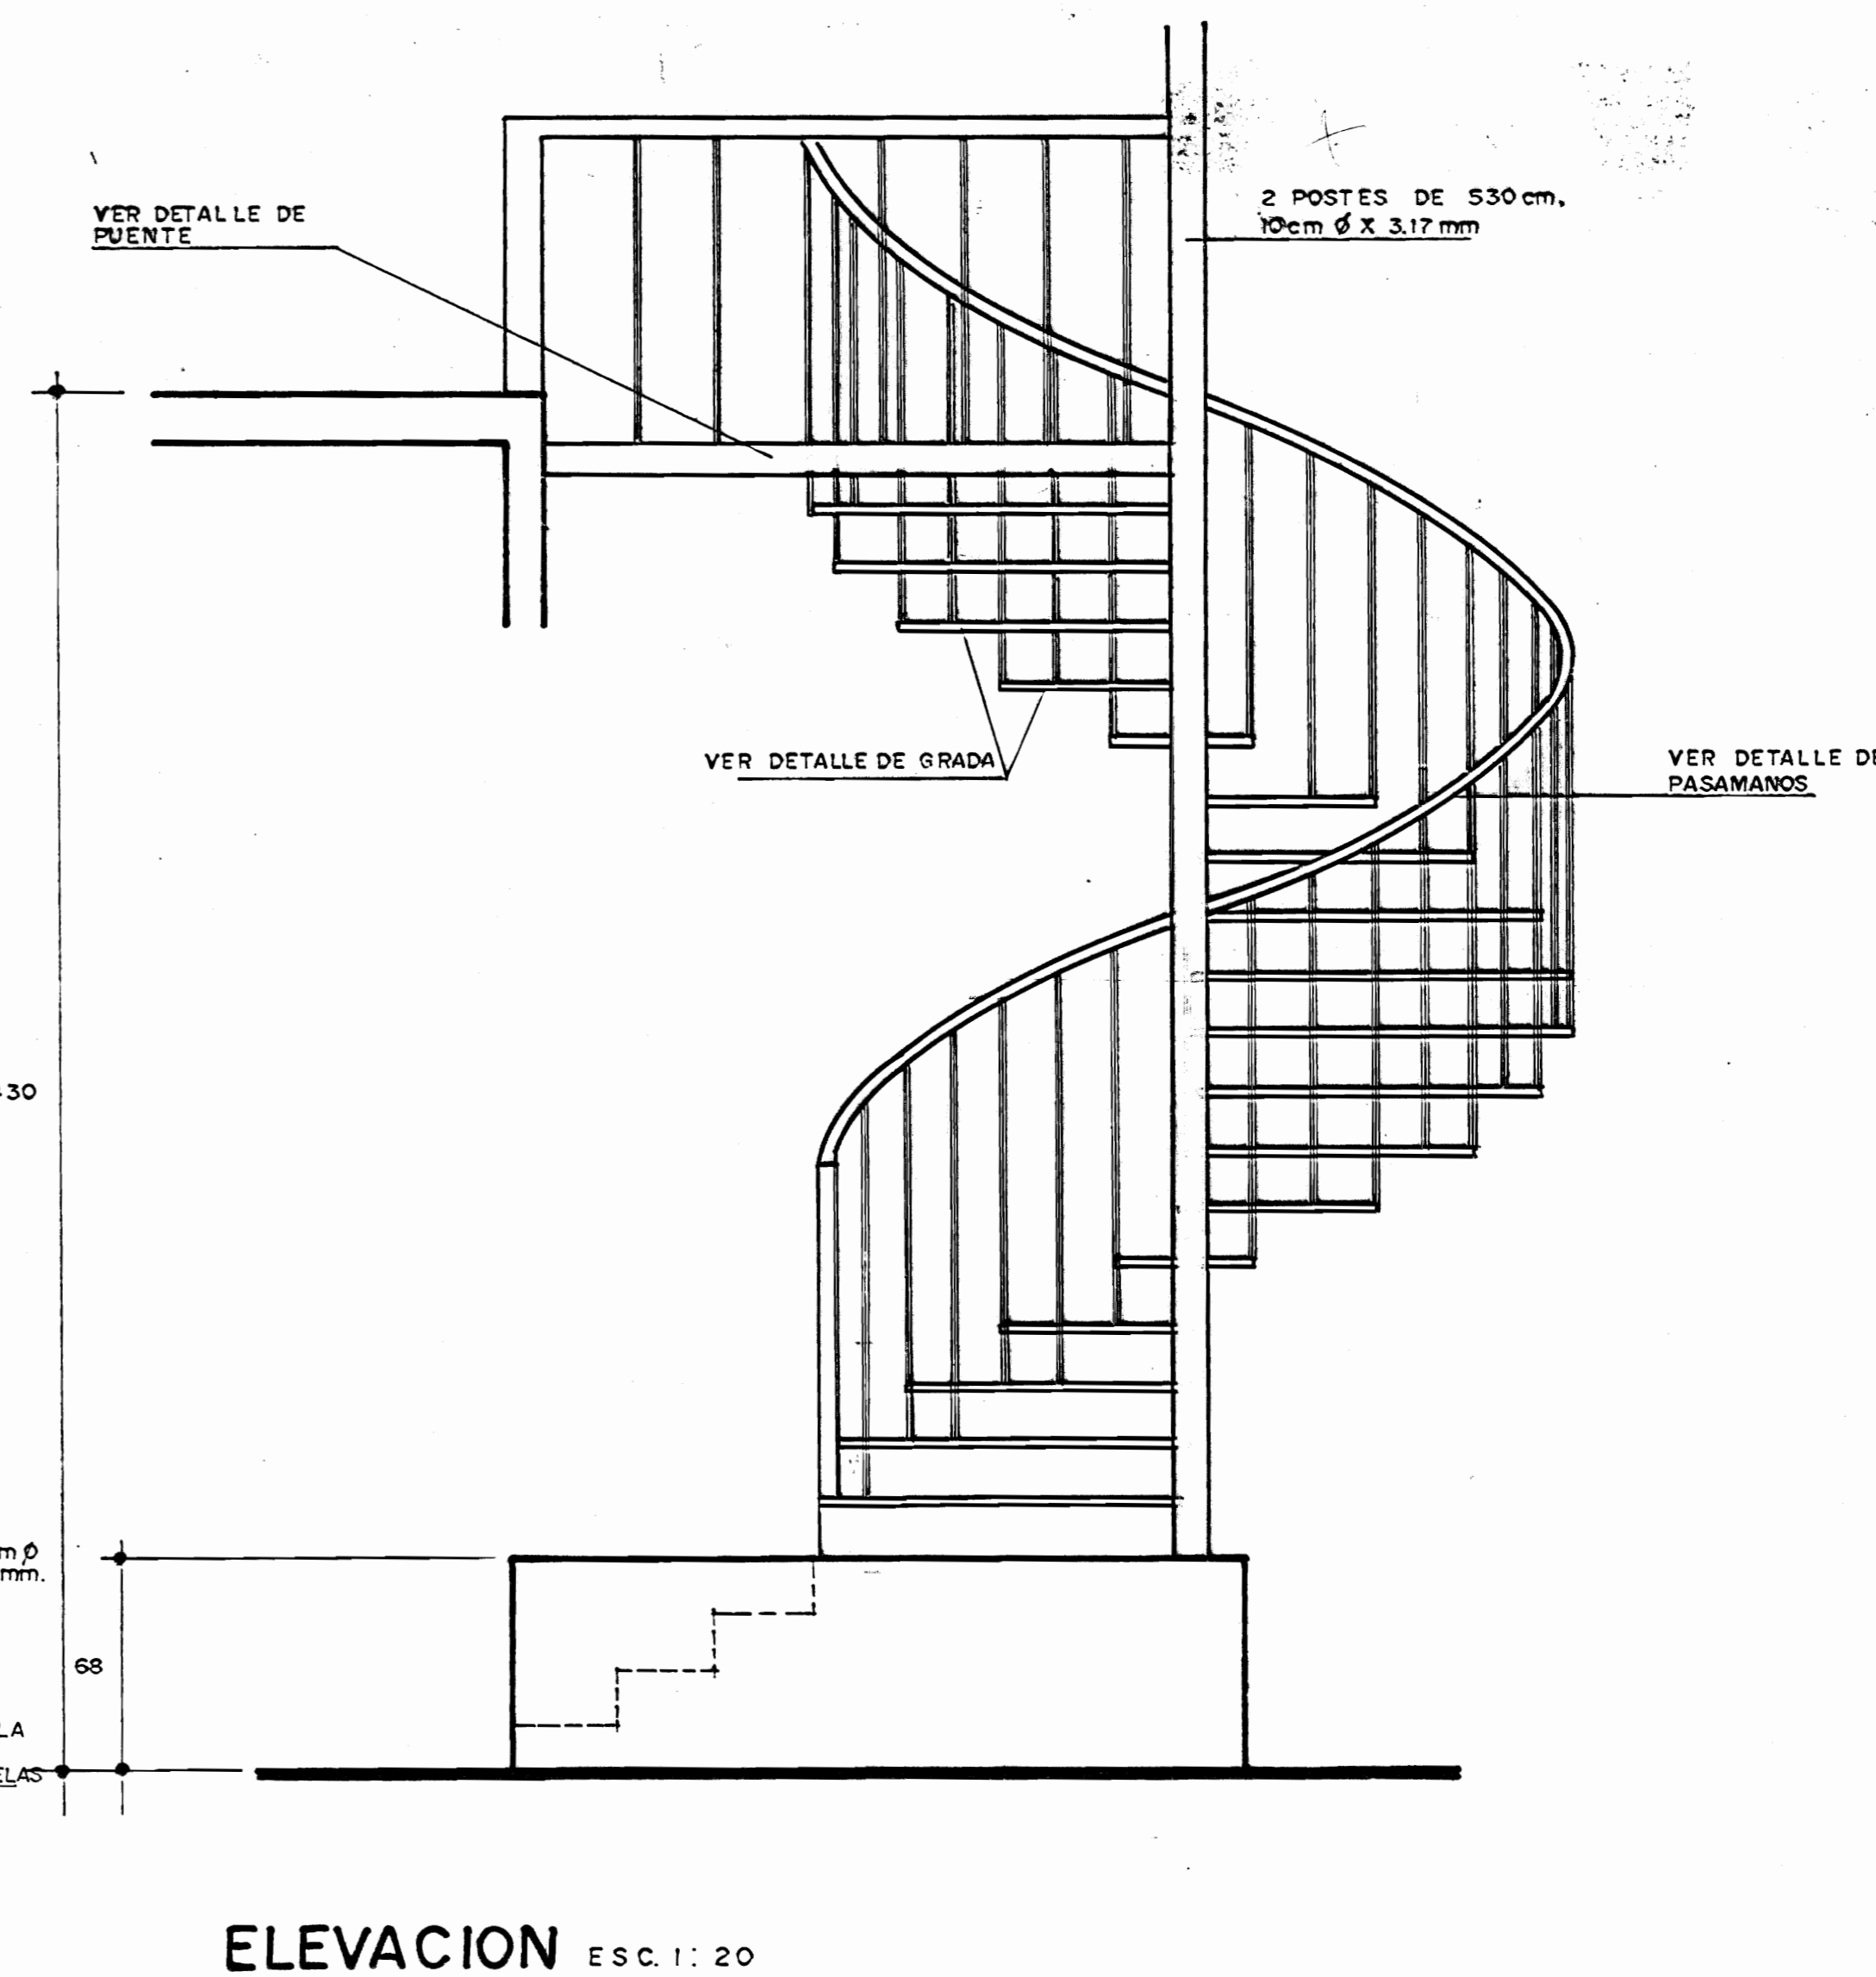

ELEVACION ESC. 1:20

APROBACION COMISION REVISORA DE PERMISOS DE CONSTRUCCION		
PROYECTO		
PROPIETARIO MINISTERIO DE CULTURA, JUVENTUD Y DEPORTES.		
PROVINCIA SN. JOSE	CANTON CENTRAL	DISTRITO EL CARMEN
ARQUITECTO EDUARDO CAMACHO YARGAS		
DIBUJO V. H.Z.		
PROFESIONAL RESPONSABLE EDUARDO CAMACHO Y.		
PROFESIONAL RESPONSABLE DIRECCION TECNICA EDUARDO CAMACHO Y.		
INFORMACION REGISTRO PUBLICO PROPIETARIO Nº CATASTRO SITAS		
CONTENIDO PLANTAS, DETALLES		
ESCALA	FECHA	LAVADO
INDICADA	OCT. 95	3-1-33