




DISTRIBUCION ARQUITECTONICA ESC. 1 : 75

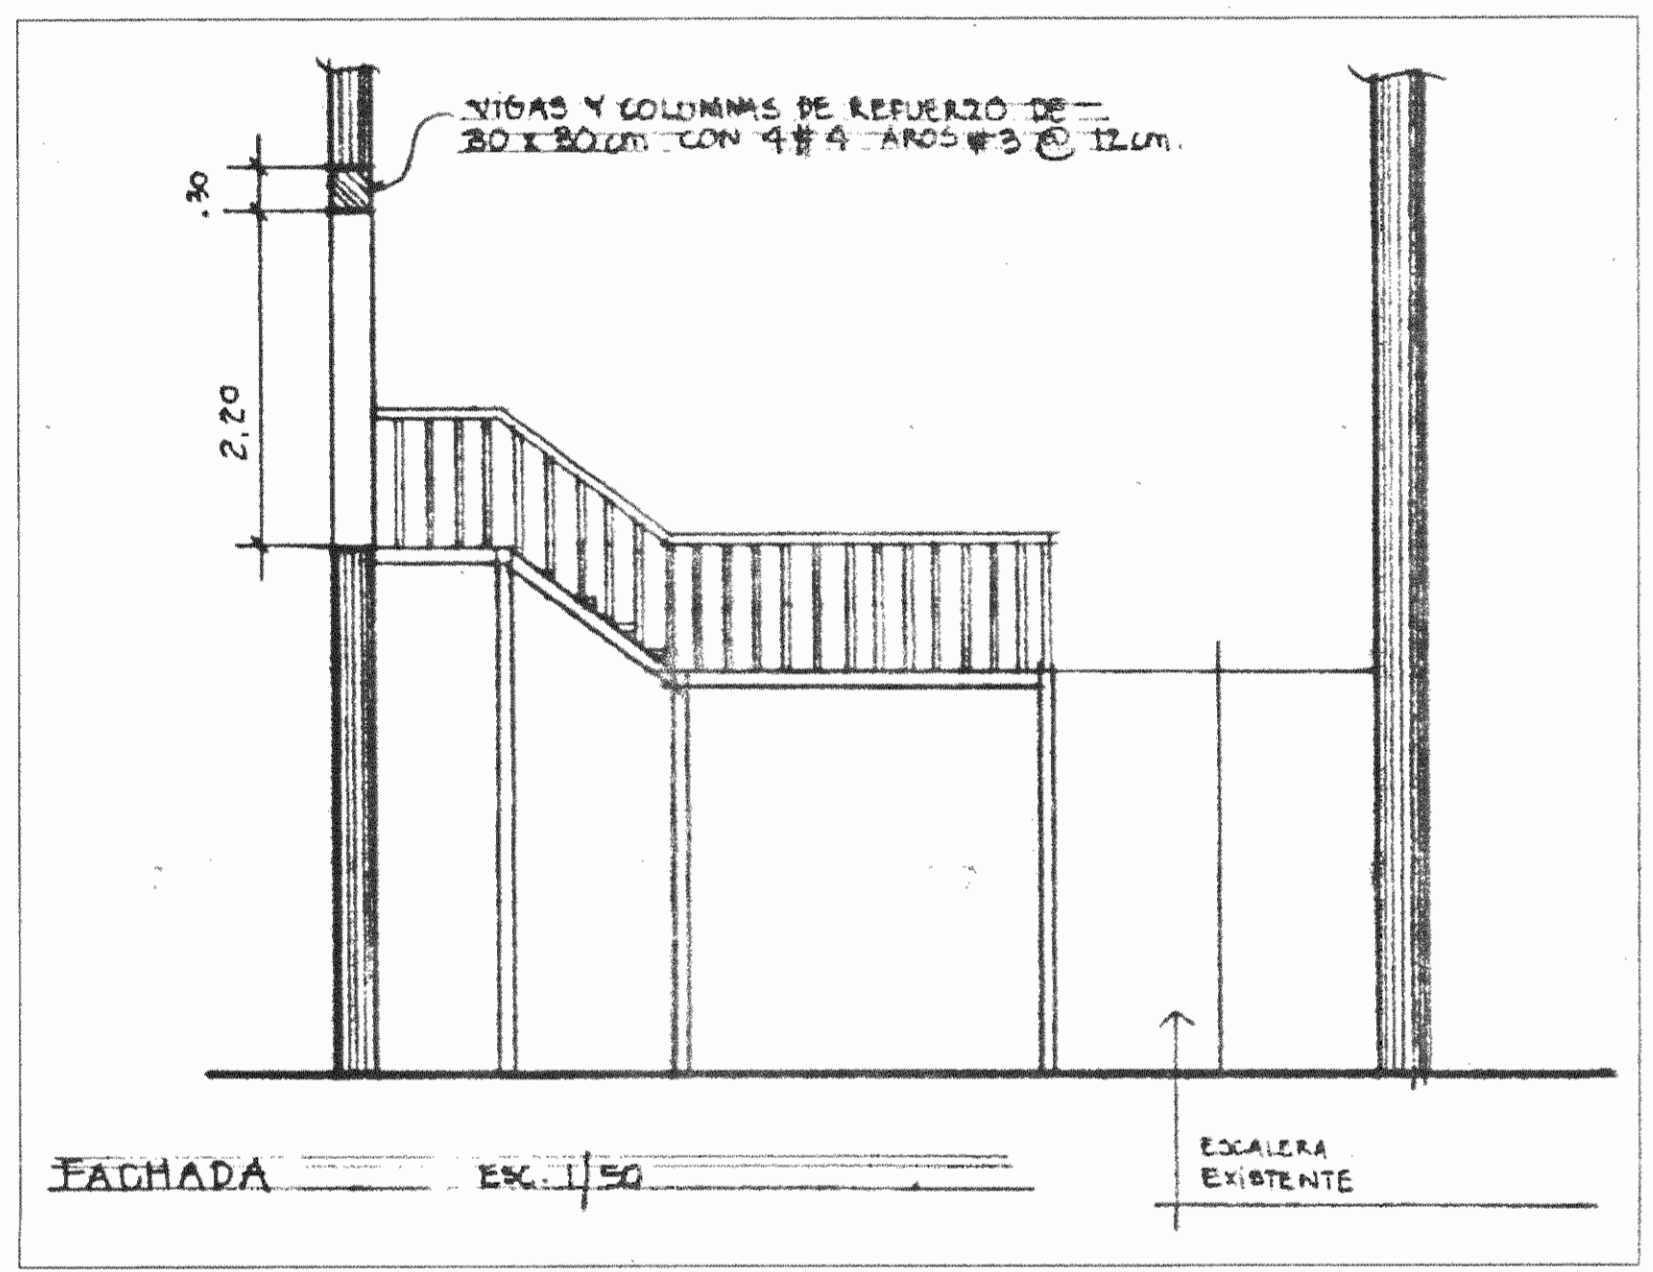

ESCALERA ESC. 1 : 50

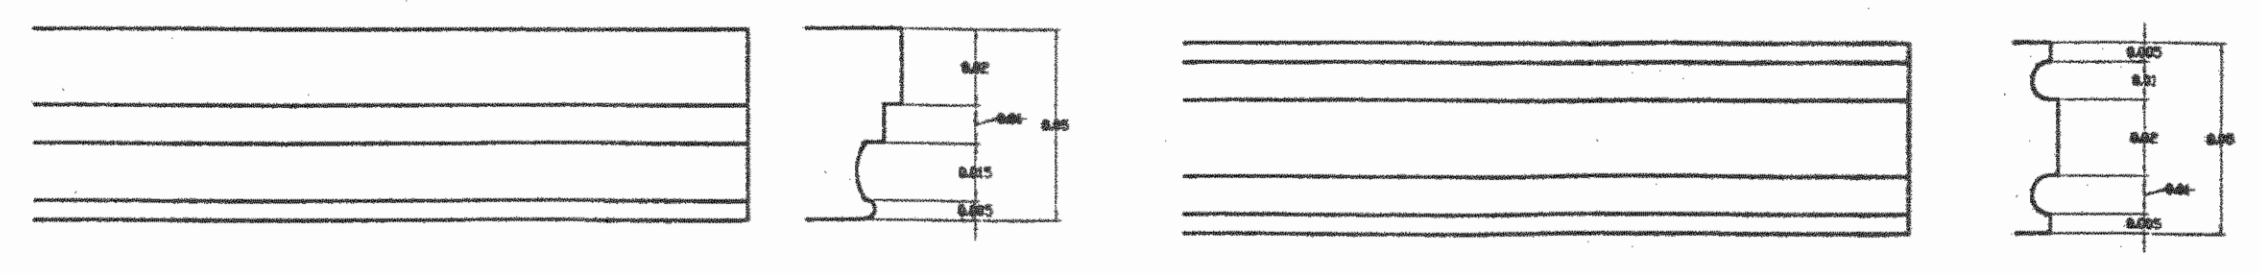


SECCION 1 SECCION 2

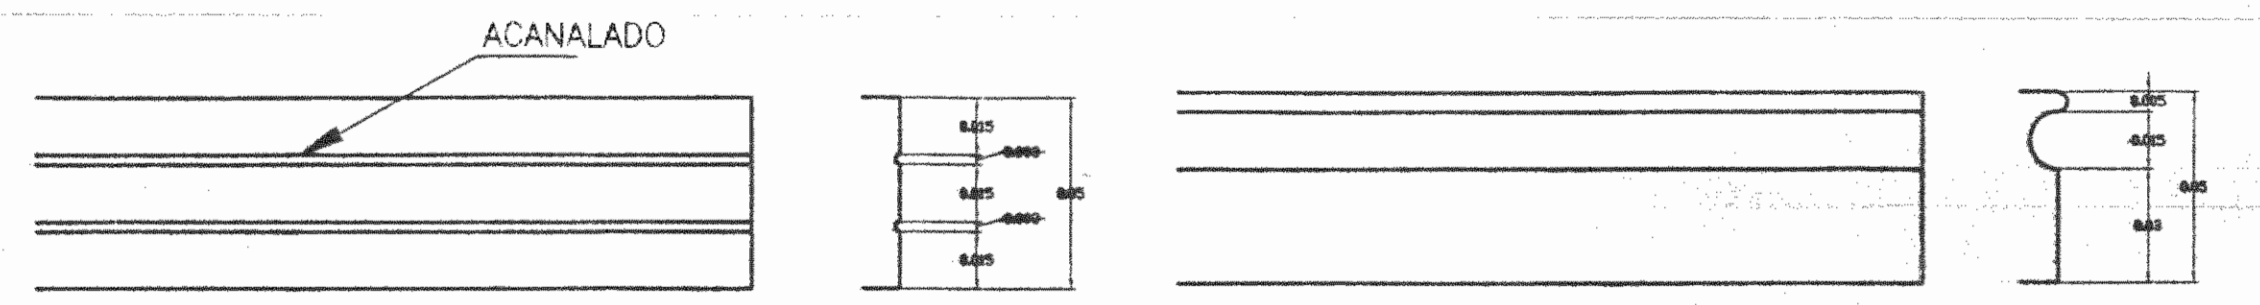


SECCION 4 SECCION 3


DETALLES DE MOLDURAS EN CRISTOBAL ESC. 1 : 2

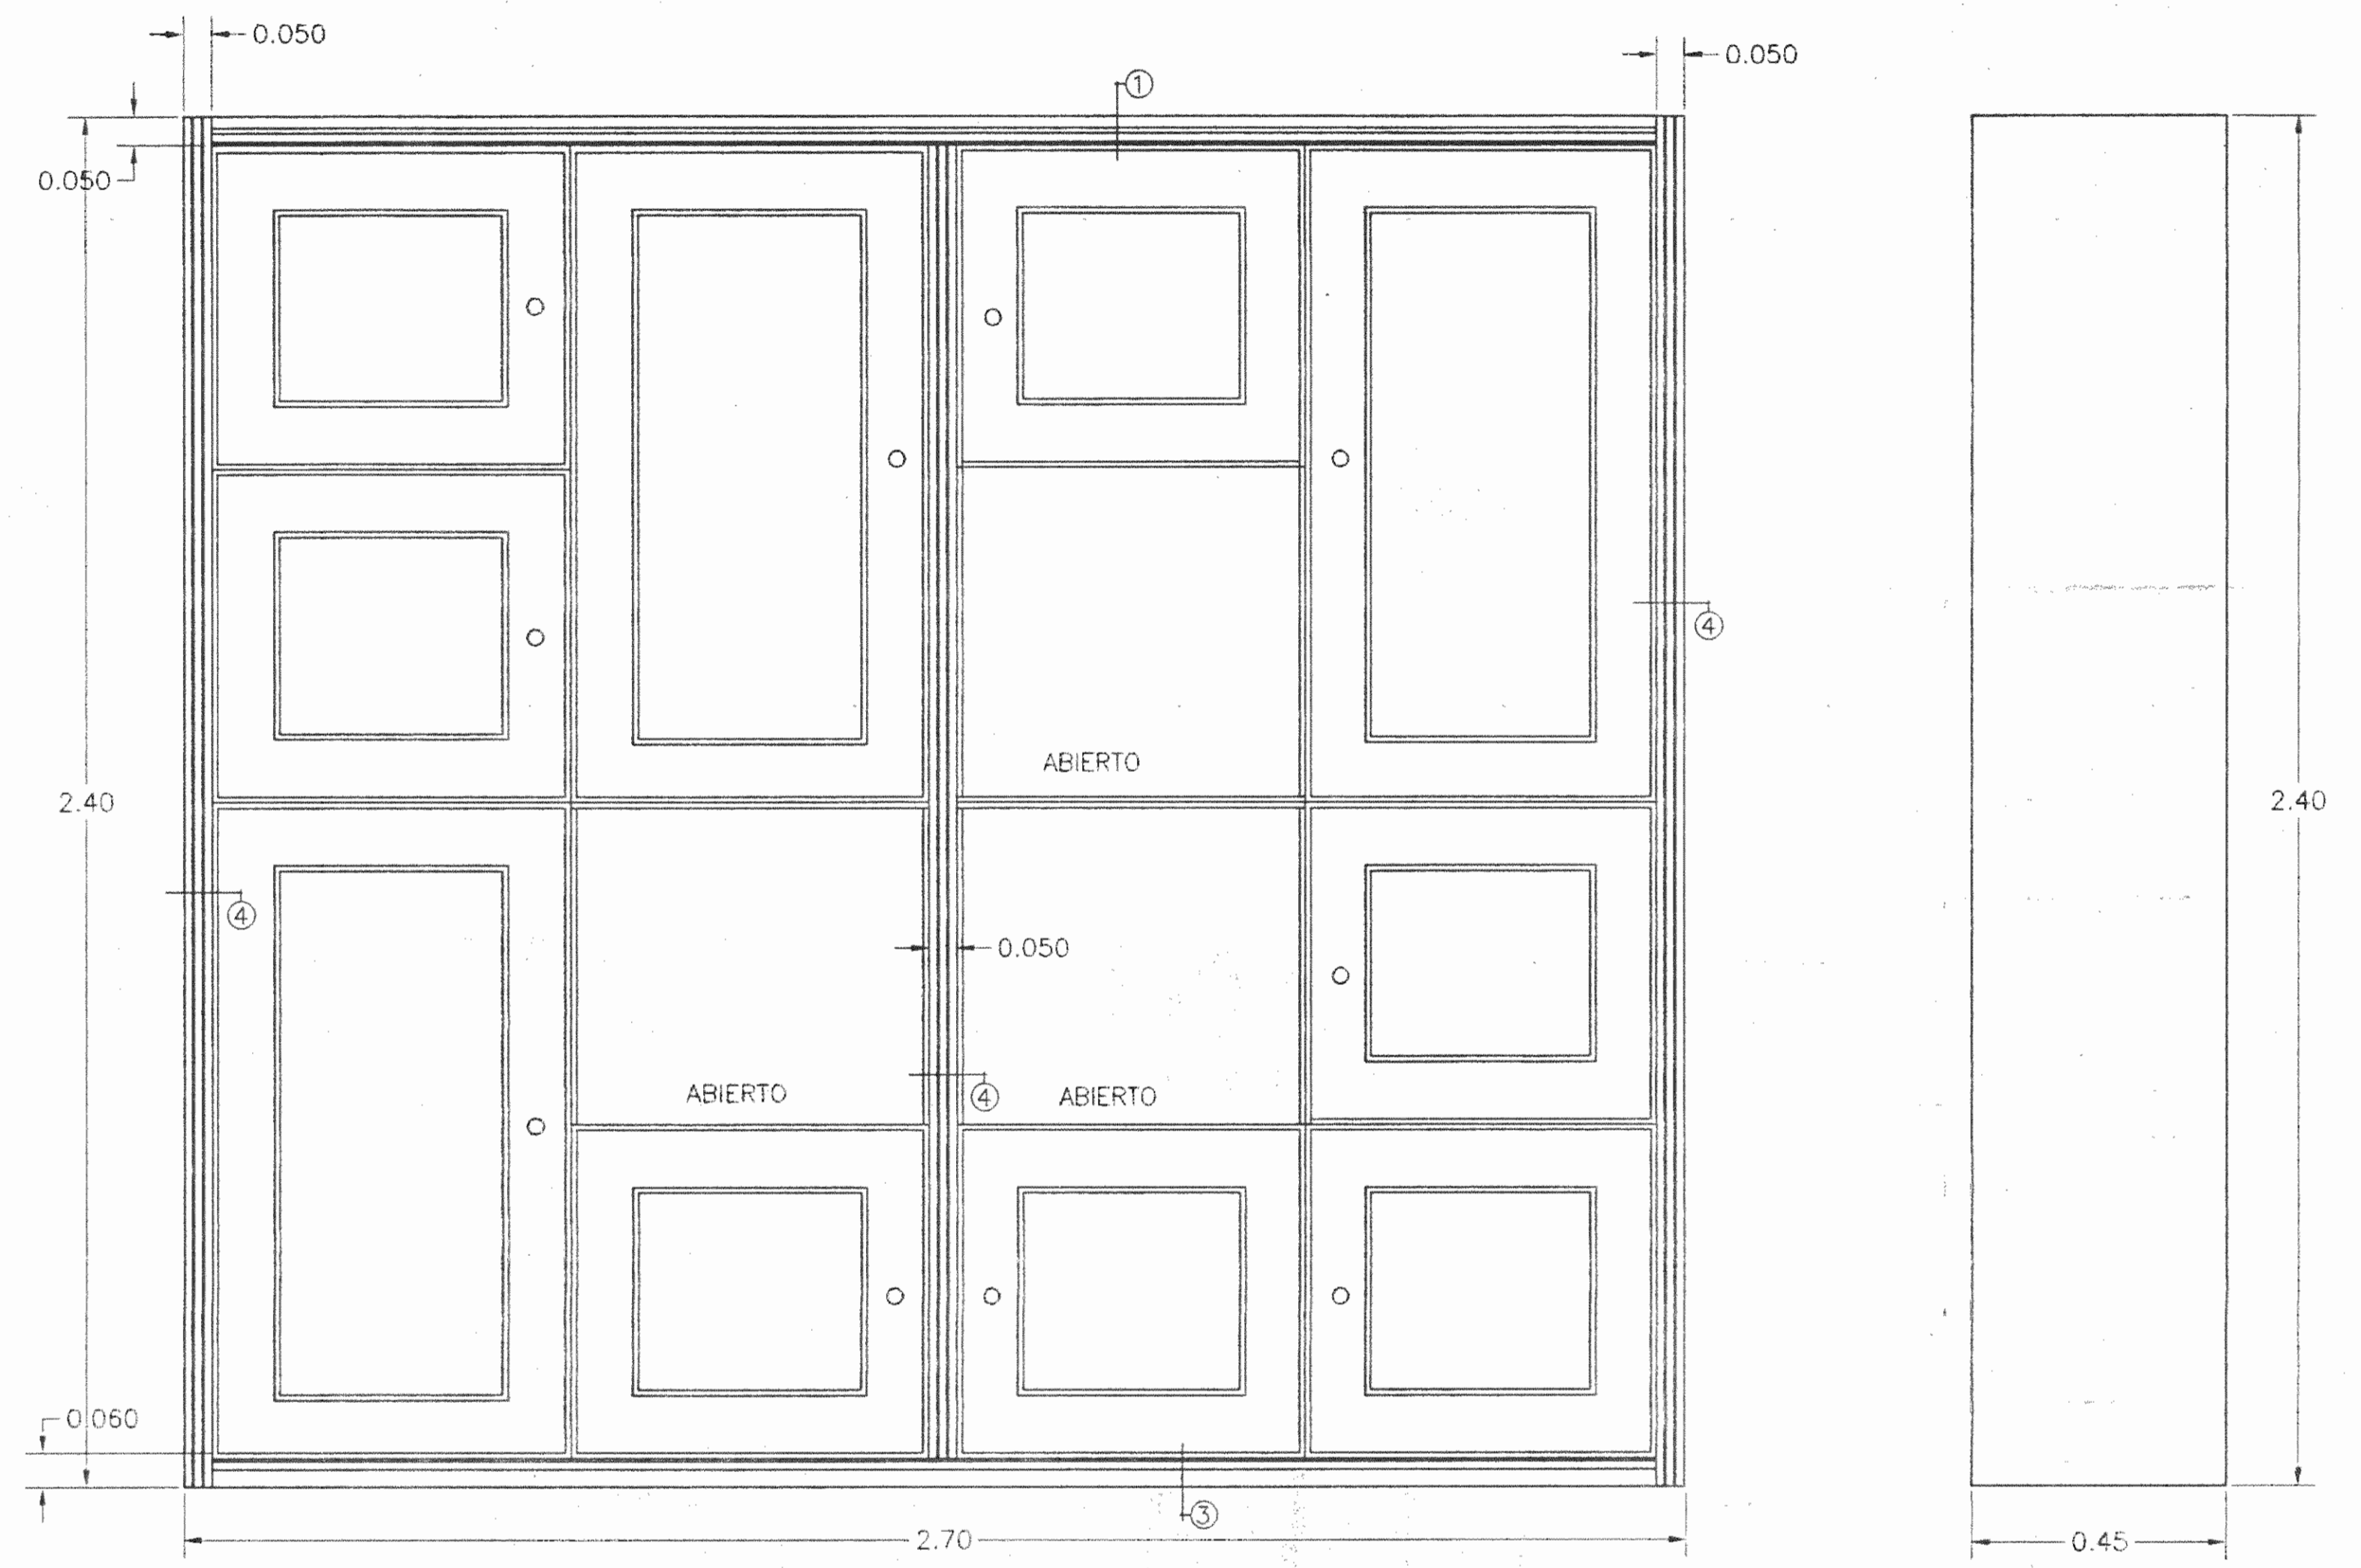


CLOSET DE CRISTOBAL ESC. 1 : 10

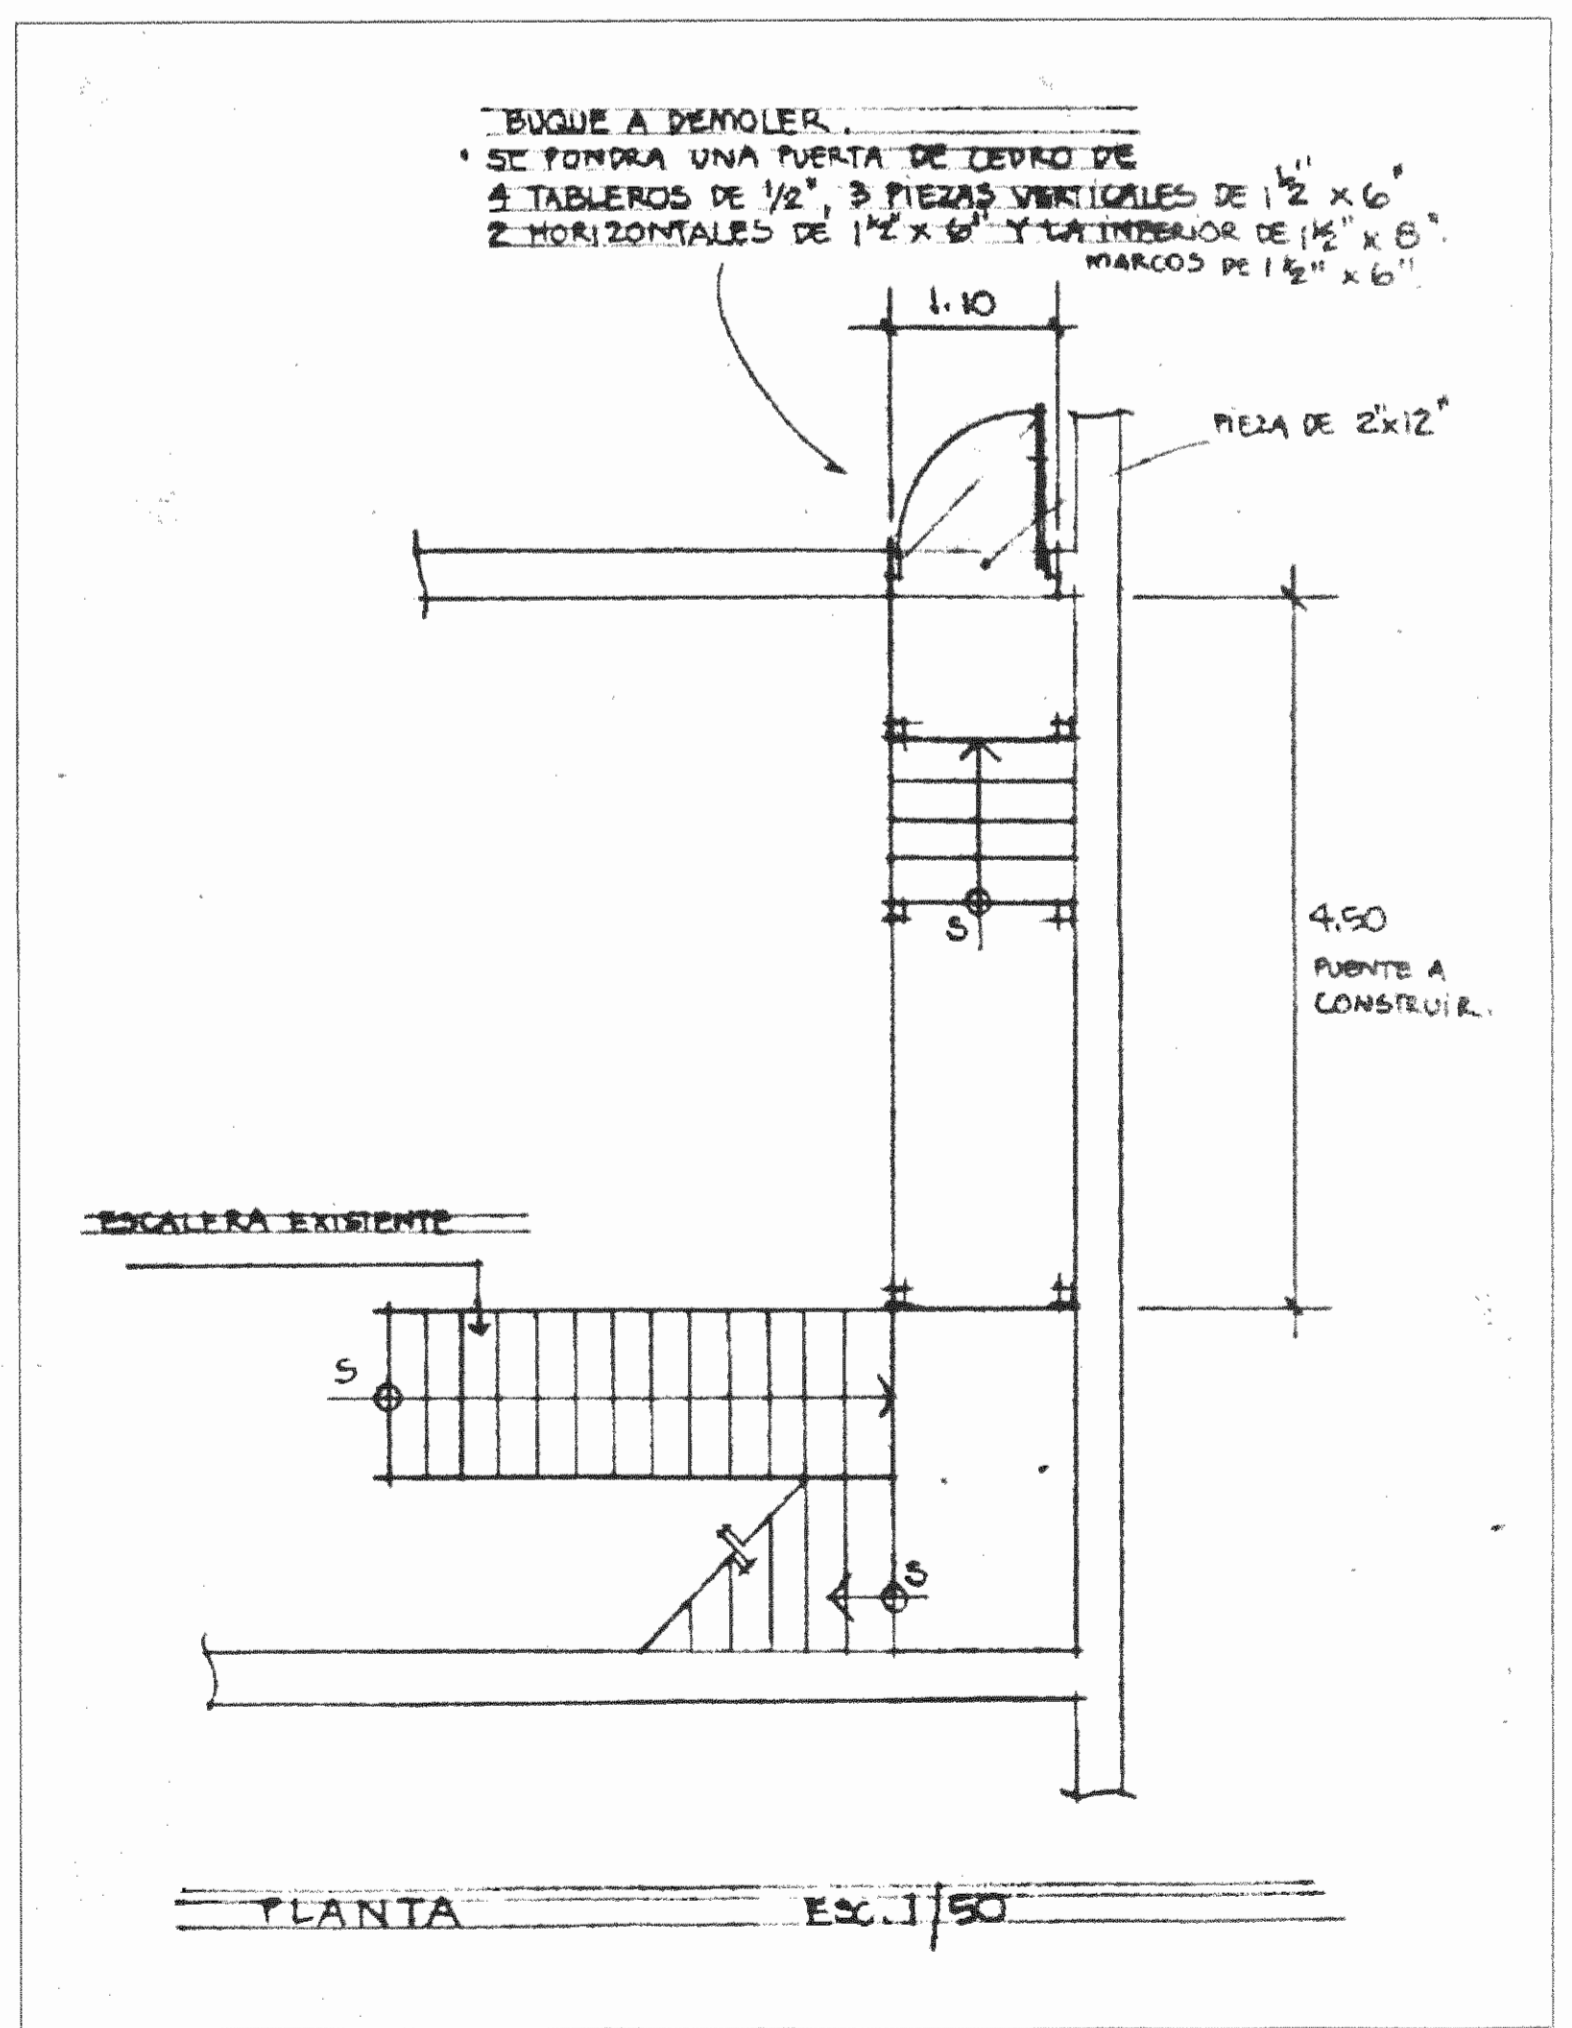

PLANTA ESC. 1 : 50

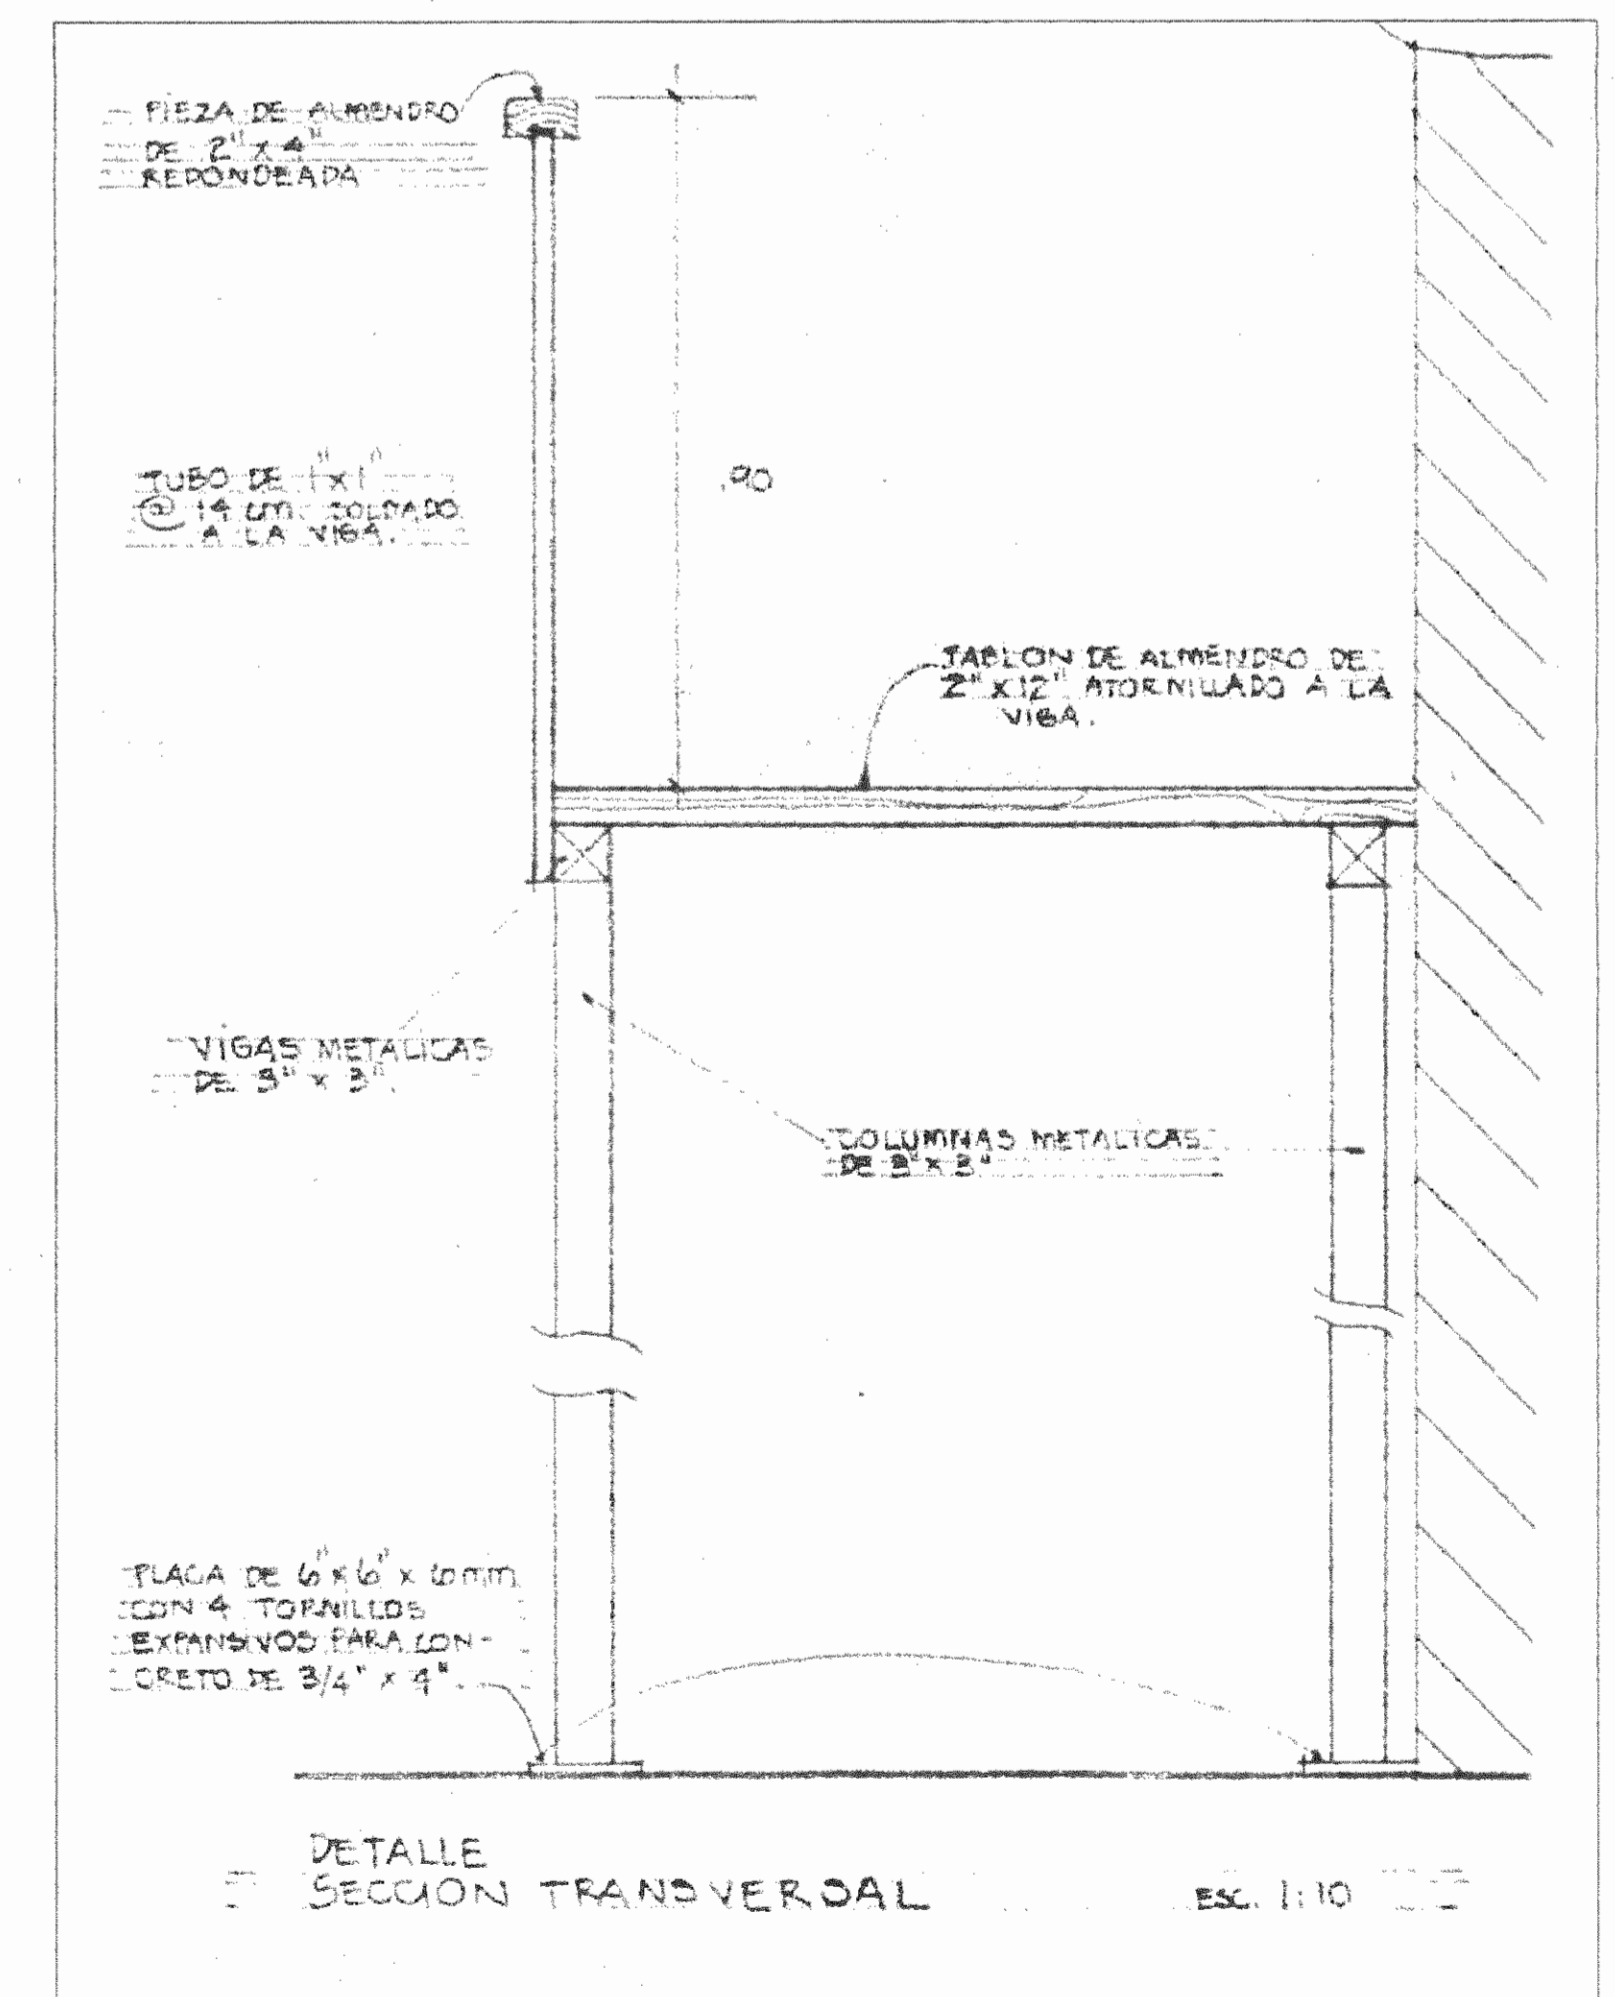

DETALLE SECCION TRANSVERSAL ESC. 1 : 10

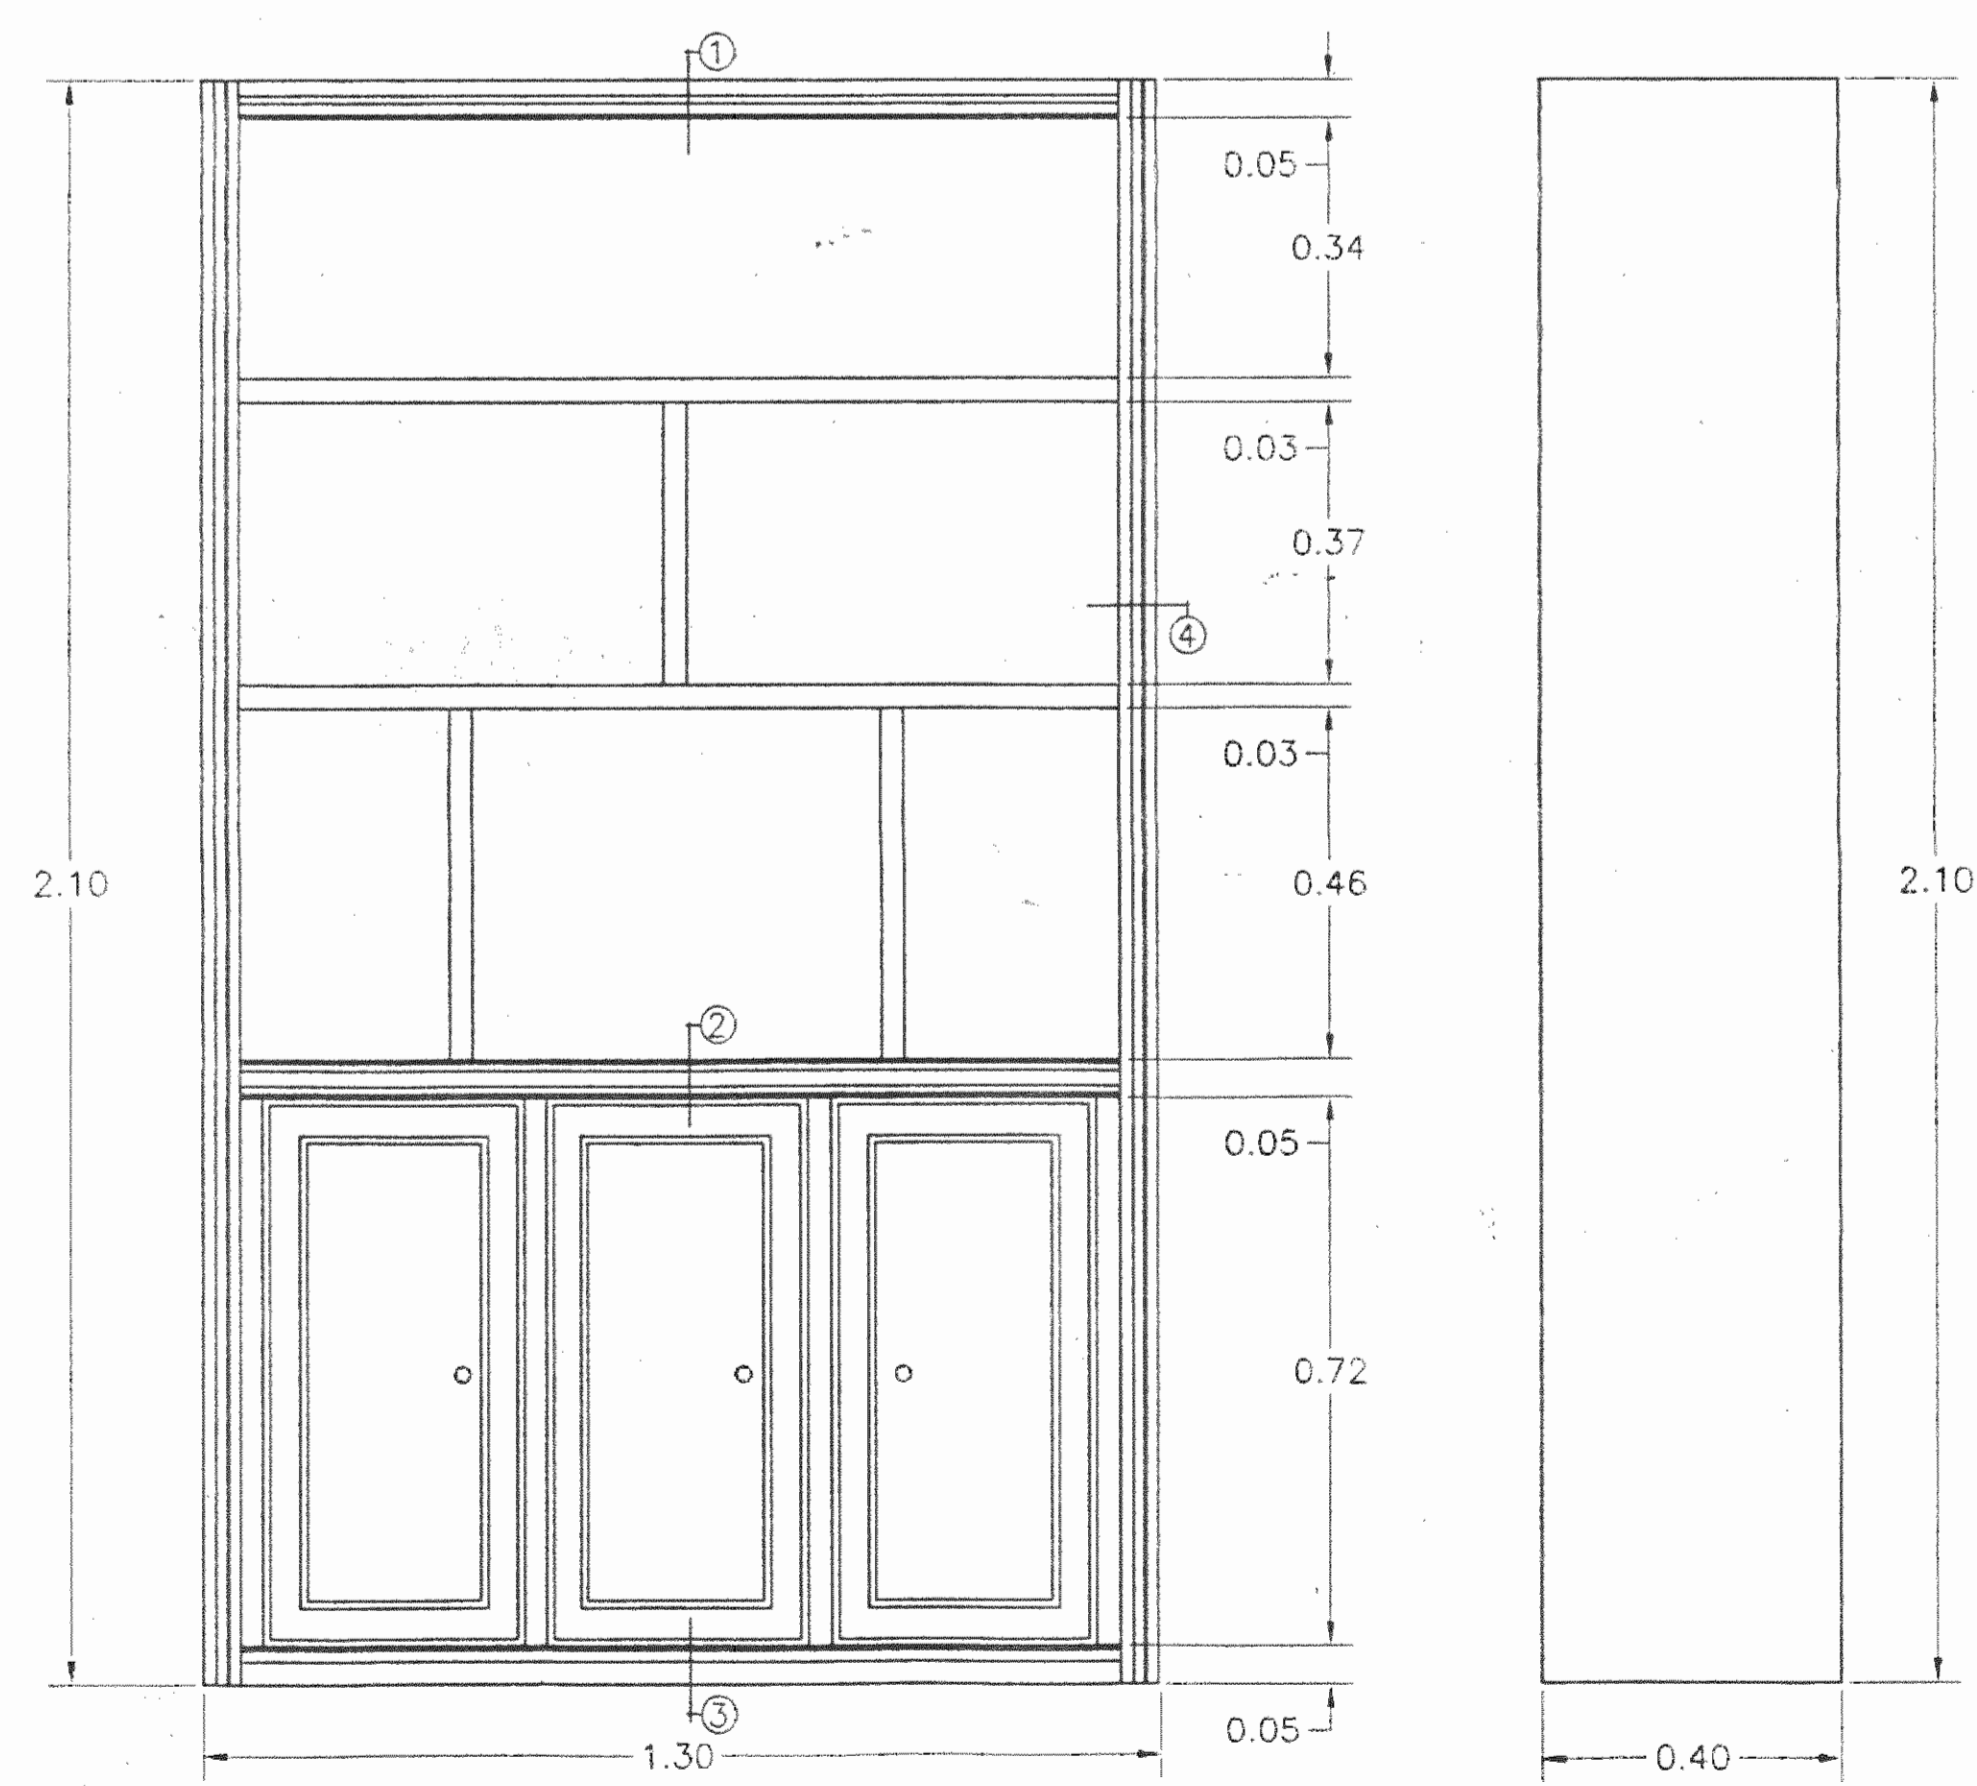

VISTA FRONTAL VISTA LATERAL

CLOSET DE CRISTOBAL ESC. 1 : 10

aprobación comisión revisora de permisos de construcción



proyecto: RESTAURACION C.E.N.A.C. EXISTENTE

propietario: MINISTERIO DE CULTURA JUVENTUD Y DEPORTES

provincia	cantón	distrito
SAN JOSE	CENTRAL	CENTRAL



arquitecto: nombre: MIGUEL HERRERA GALLEGOS

dibujo: VICTOR HUGO ZORIGA AGUIAR

profesional responsable: nombre: MIGUEL HERRERA GALLEGOS

firma: n°reg. A-3658

profesional responsable: nombre:

información registro público: propietario:

n° de catastro: alias:

contenido:

INDICADO

escala:	fecha:	laminas:
INDICADA	JULIO, 2000	