




PLANTA DE DISTRIBUCION ARQUITECTONICA Y ELECTRICA
ESC. 1 : 50

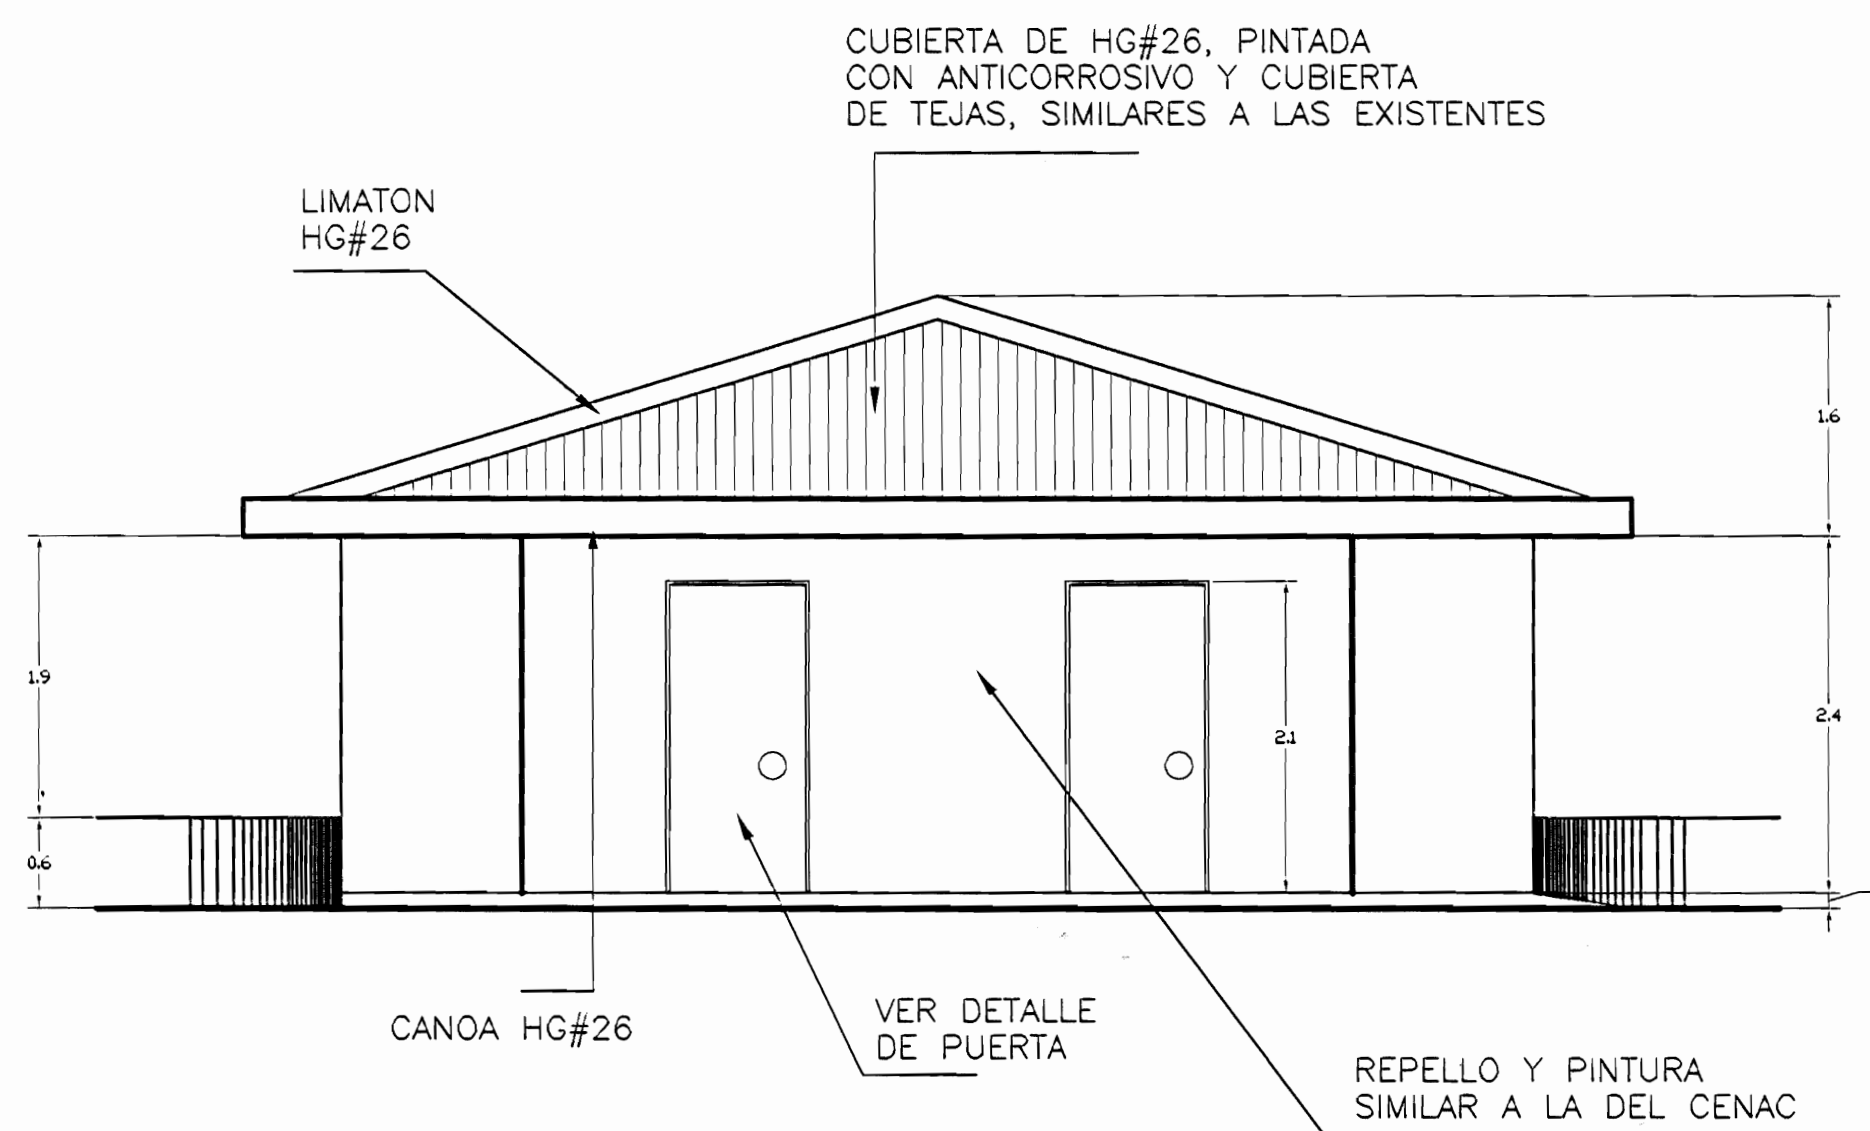


ELEVACION PRINCIPAL
ESC. 1 : 50

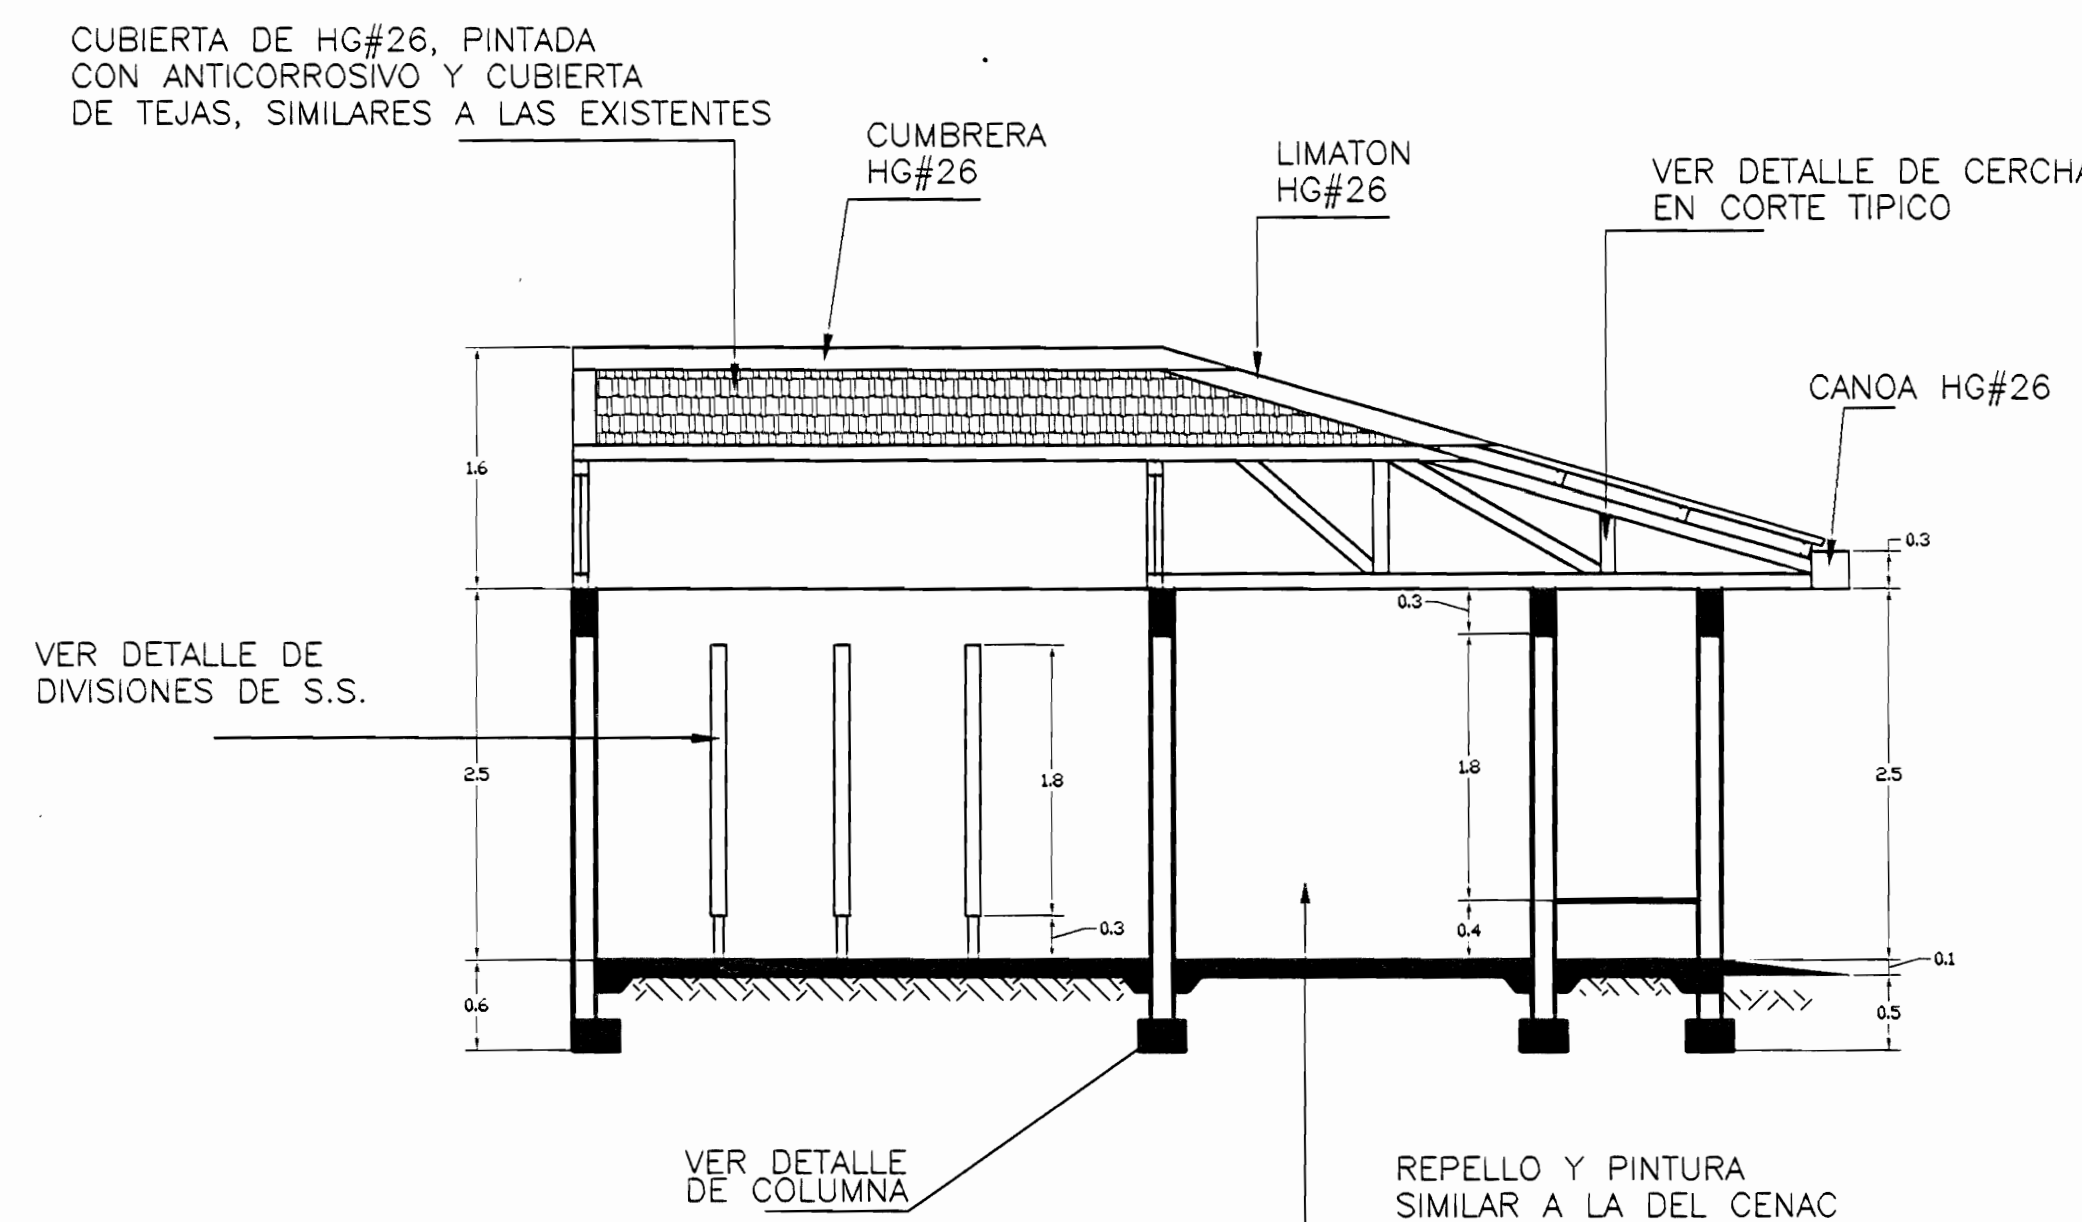


CORTE A-A
ESC. 1 : 50

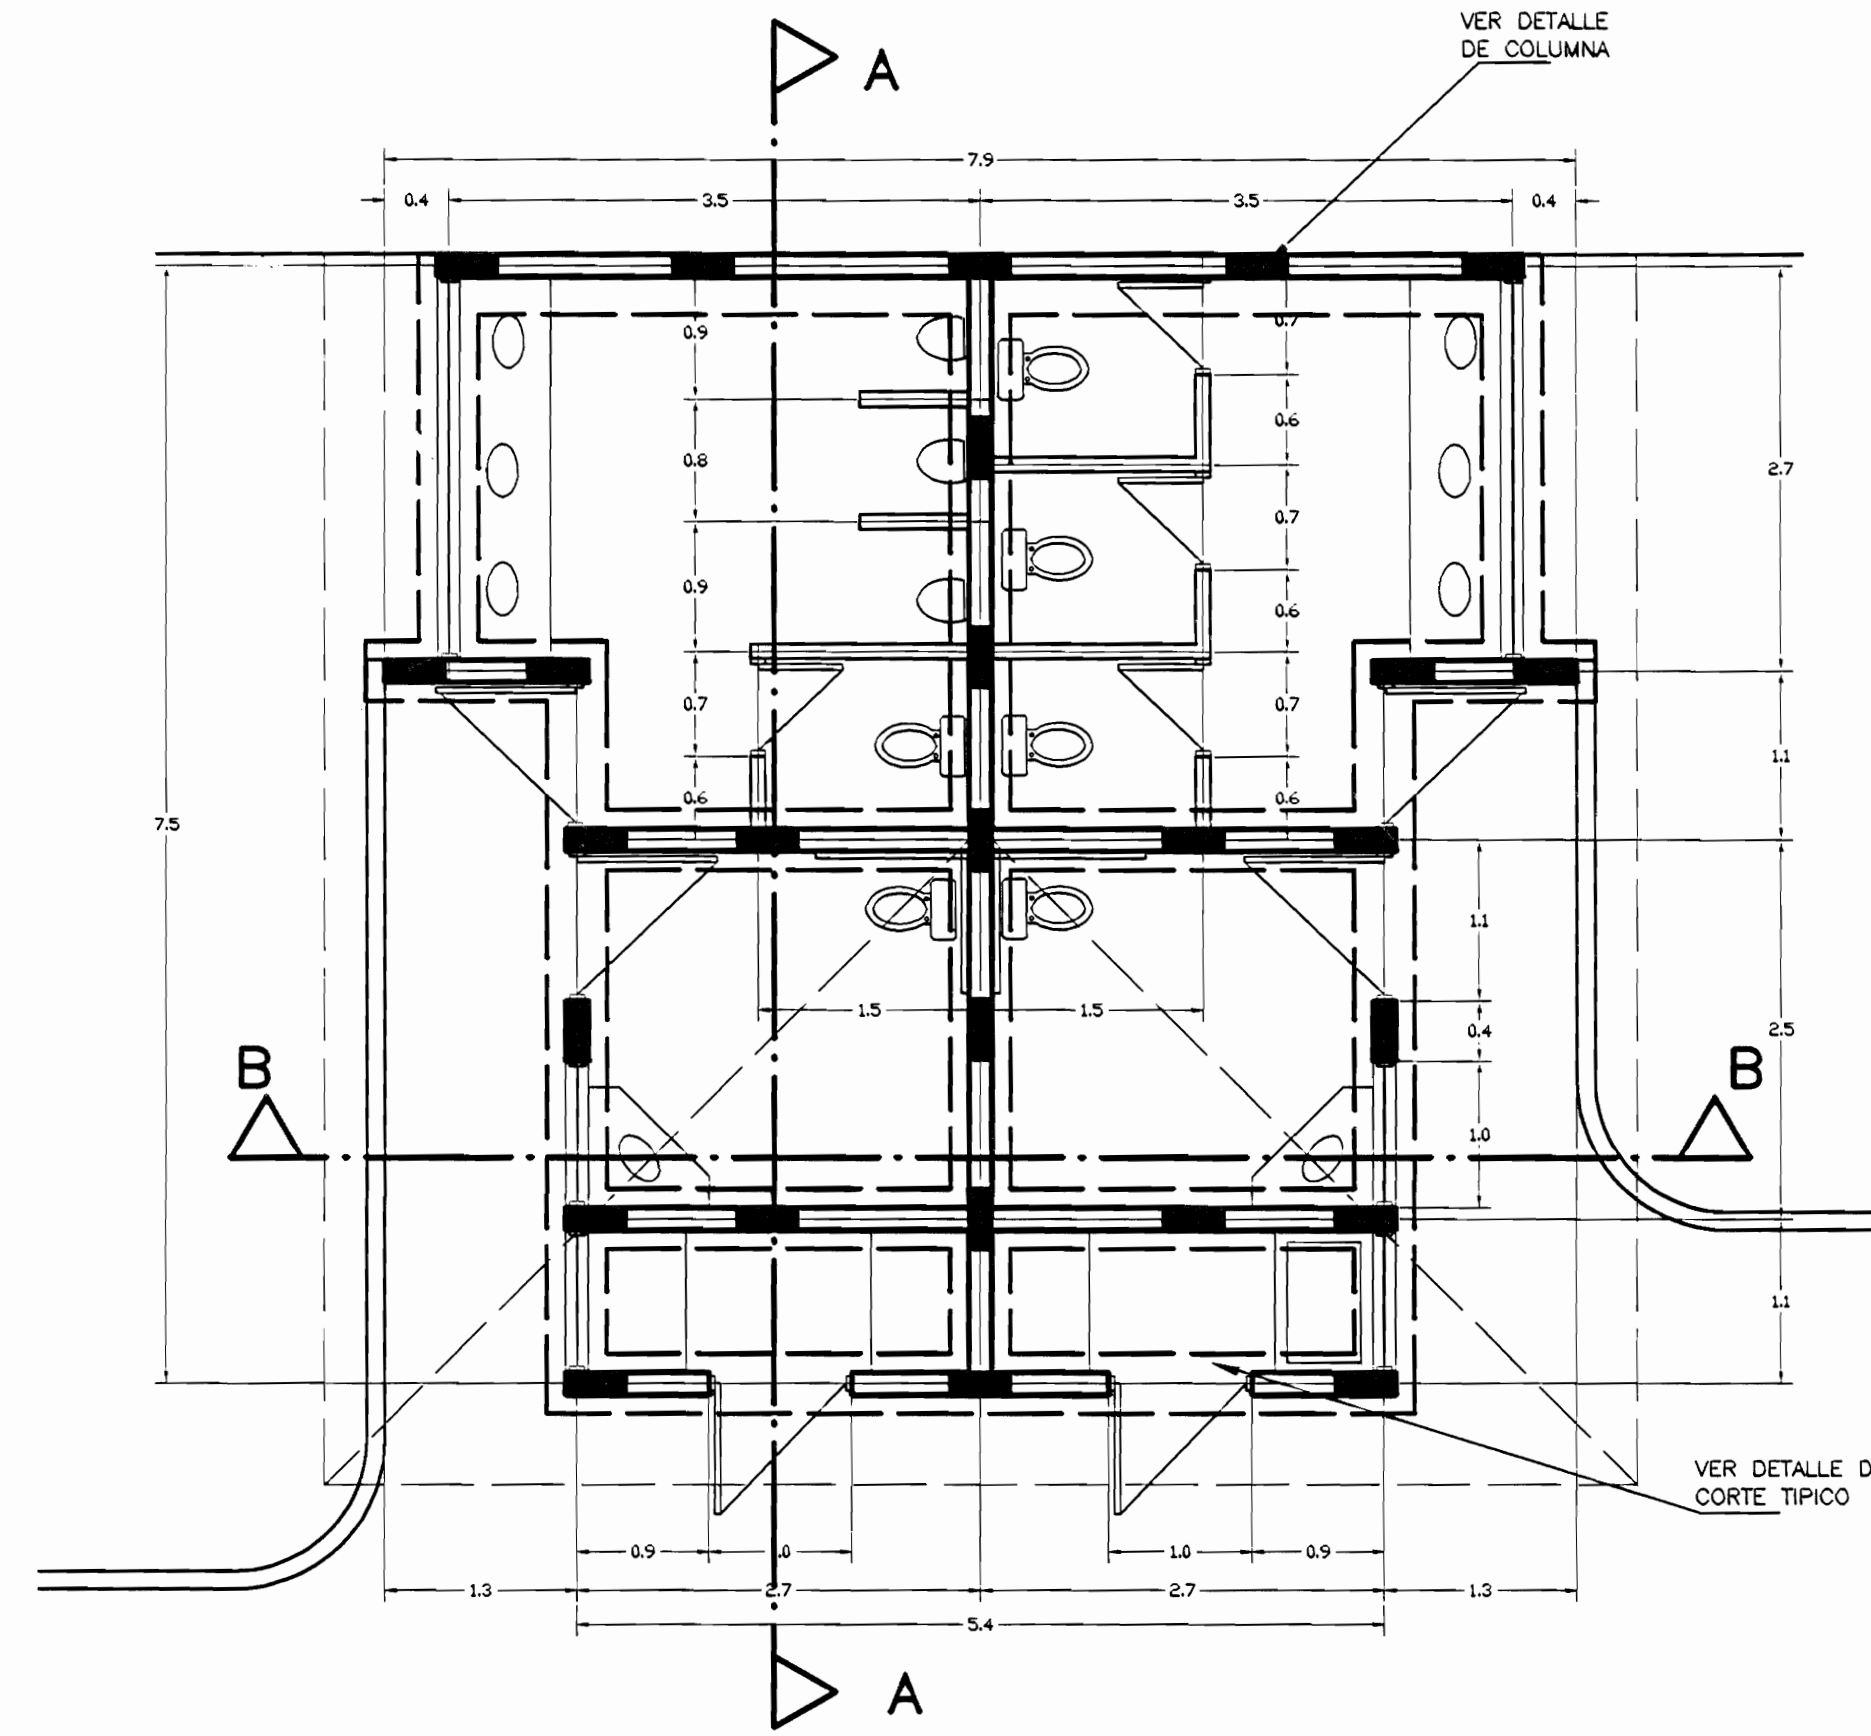

PLANTA DE CIMIENTOS
ESC. 1 : 50

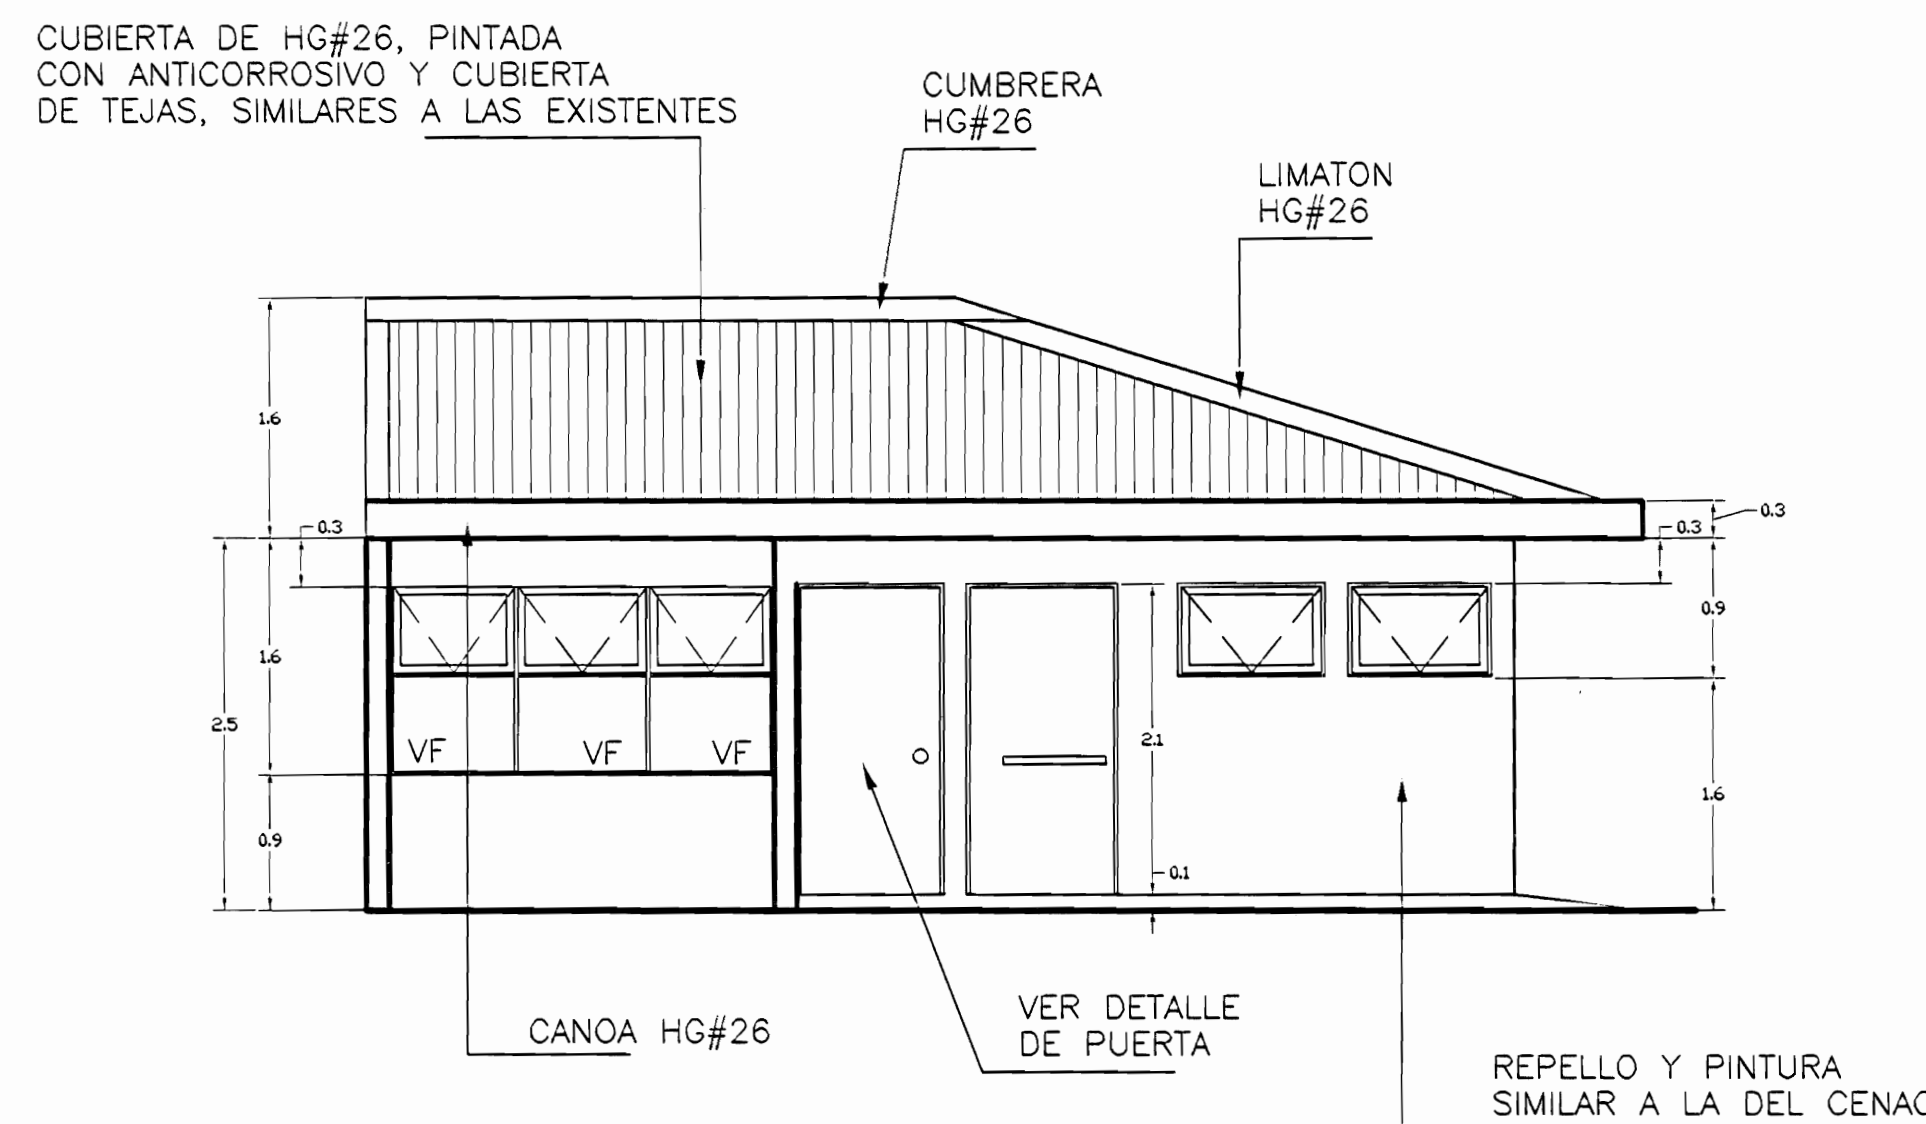


ELEVACION LATERAL
ESC. 1 : 50

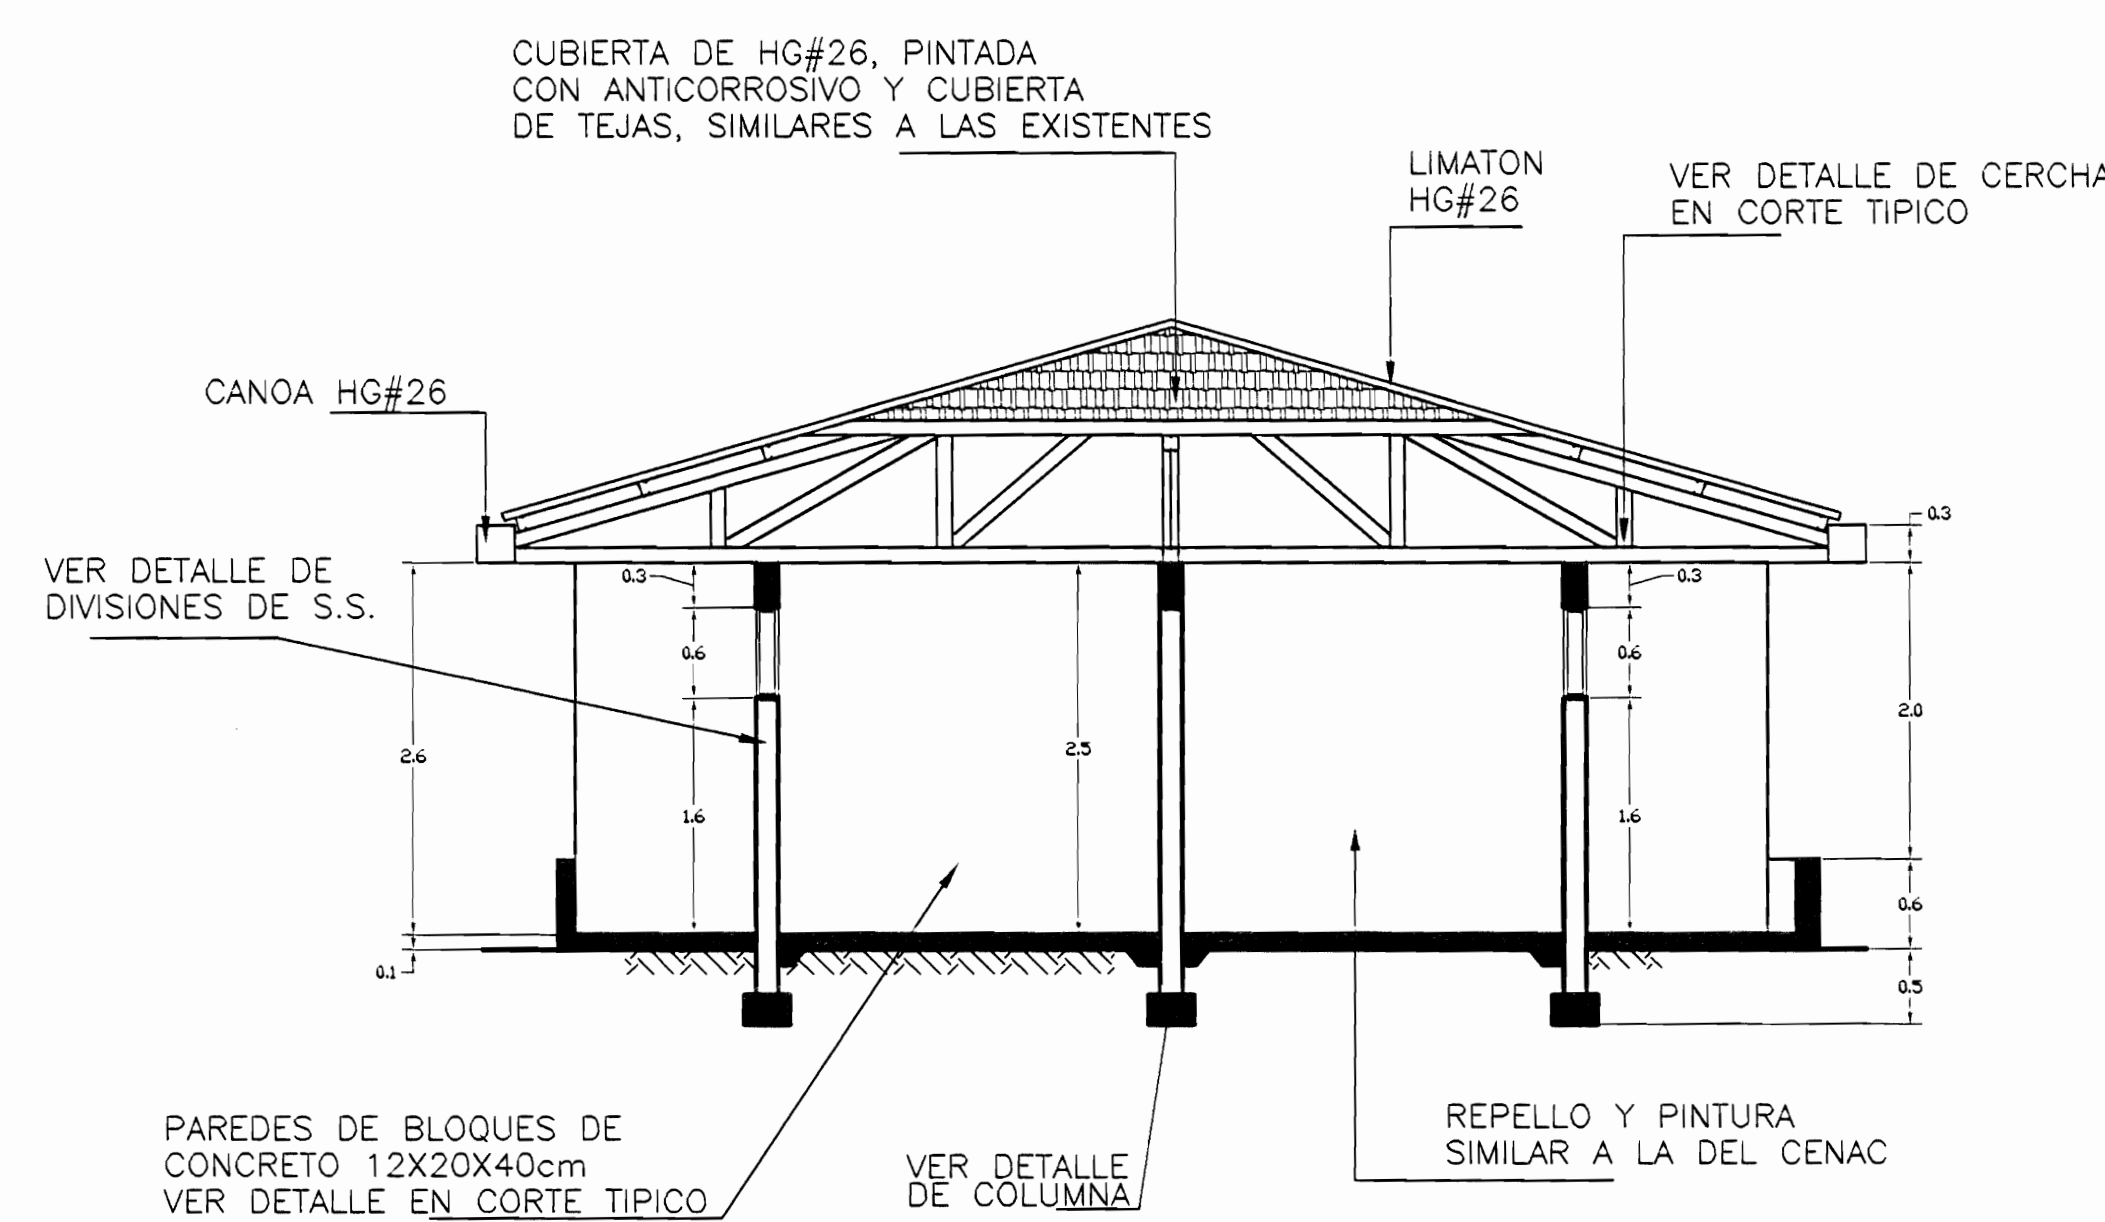


CORTE B-B
ESC. 1 : 50

SIMBOLOGIA ELECTRICA


- SALIDA EN CIELO LAMPARA INCANDESCENTE, 1x75 WATTS, 115 VOLTIOS.
- SALIDA EN CIELO LAMPARA FLUOROCENTE 2 TUBOS DE 1.22 MTS 2x40WATTS 115 VOLTIOS
- \$ APAGADOR SENCILLO A 1.2 MTS S.N.T.T 15 AMPERIOS 125 VOLTIOS CAJA RECTANGULAR
- ⊕ TOMA CORRIENTE DOBLE POLARIZADO A 0.3mts. S.N.P.T., 15 AMPERIOS, 125VOLTIOS, CAJA RECTANGULAR.

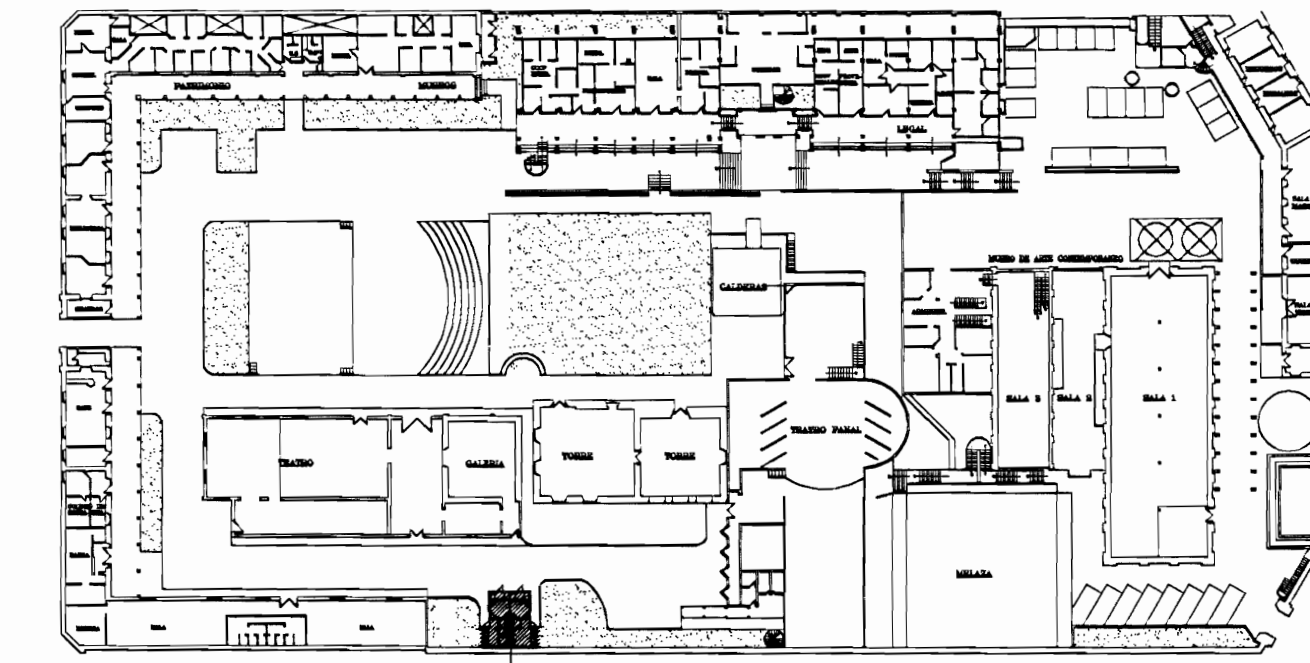

UBICACION DENTRO DEL INMUEBLE
ESC. 1 : 750

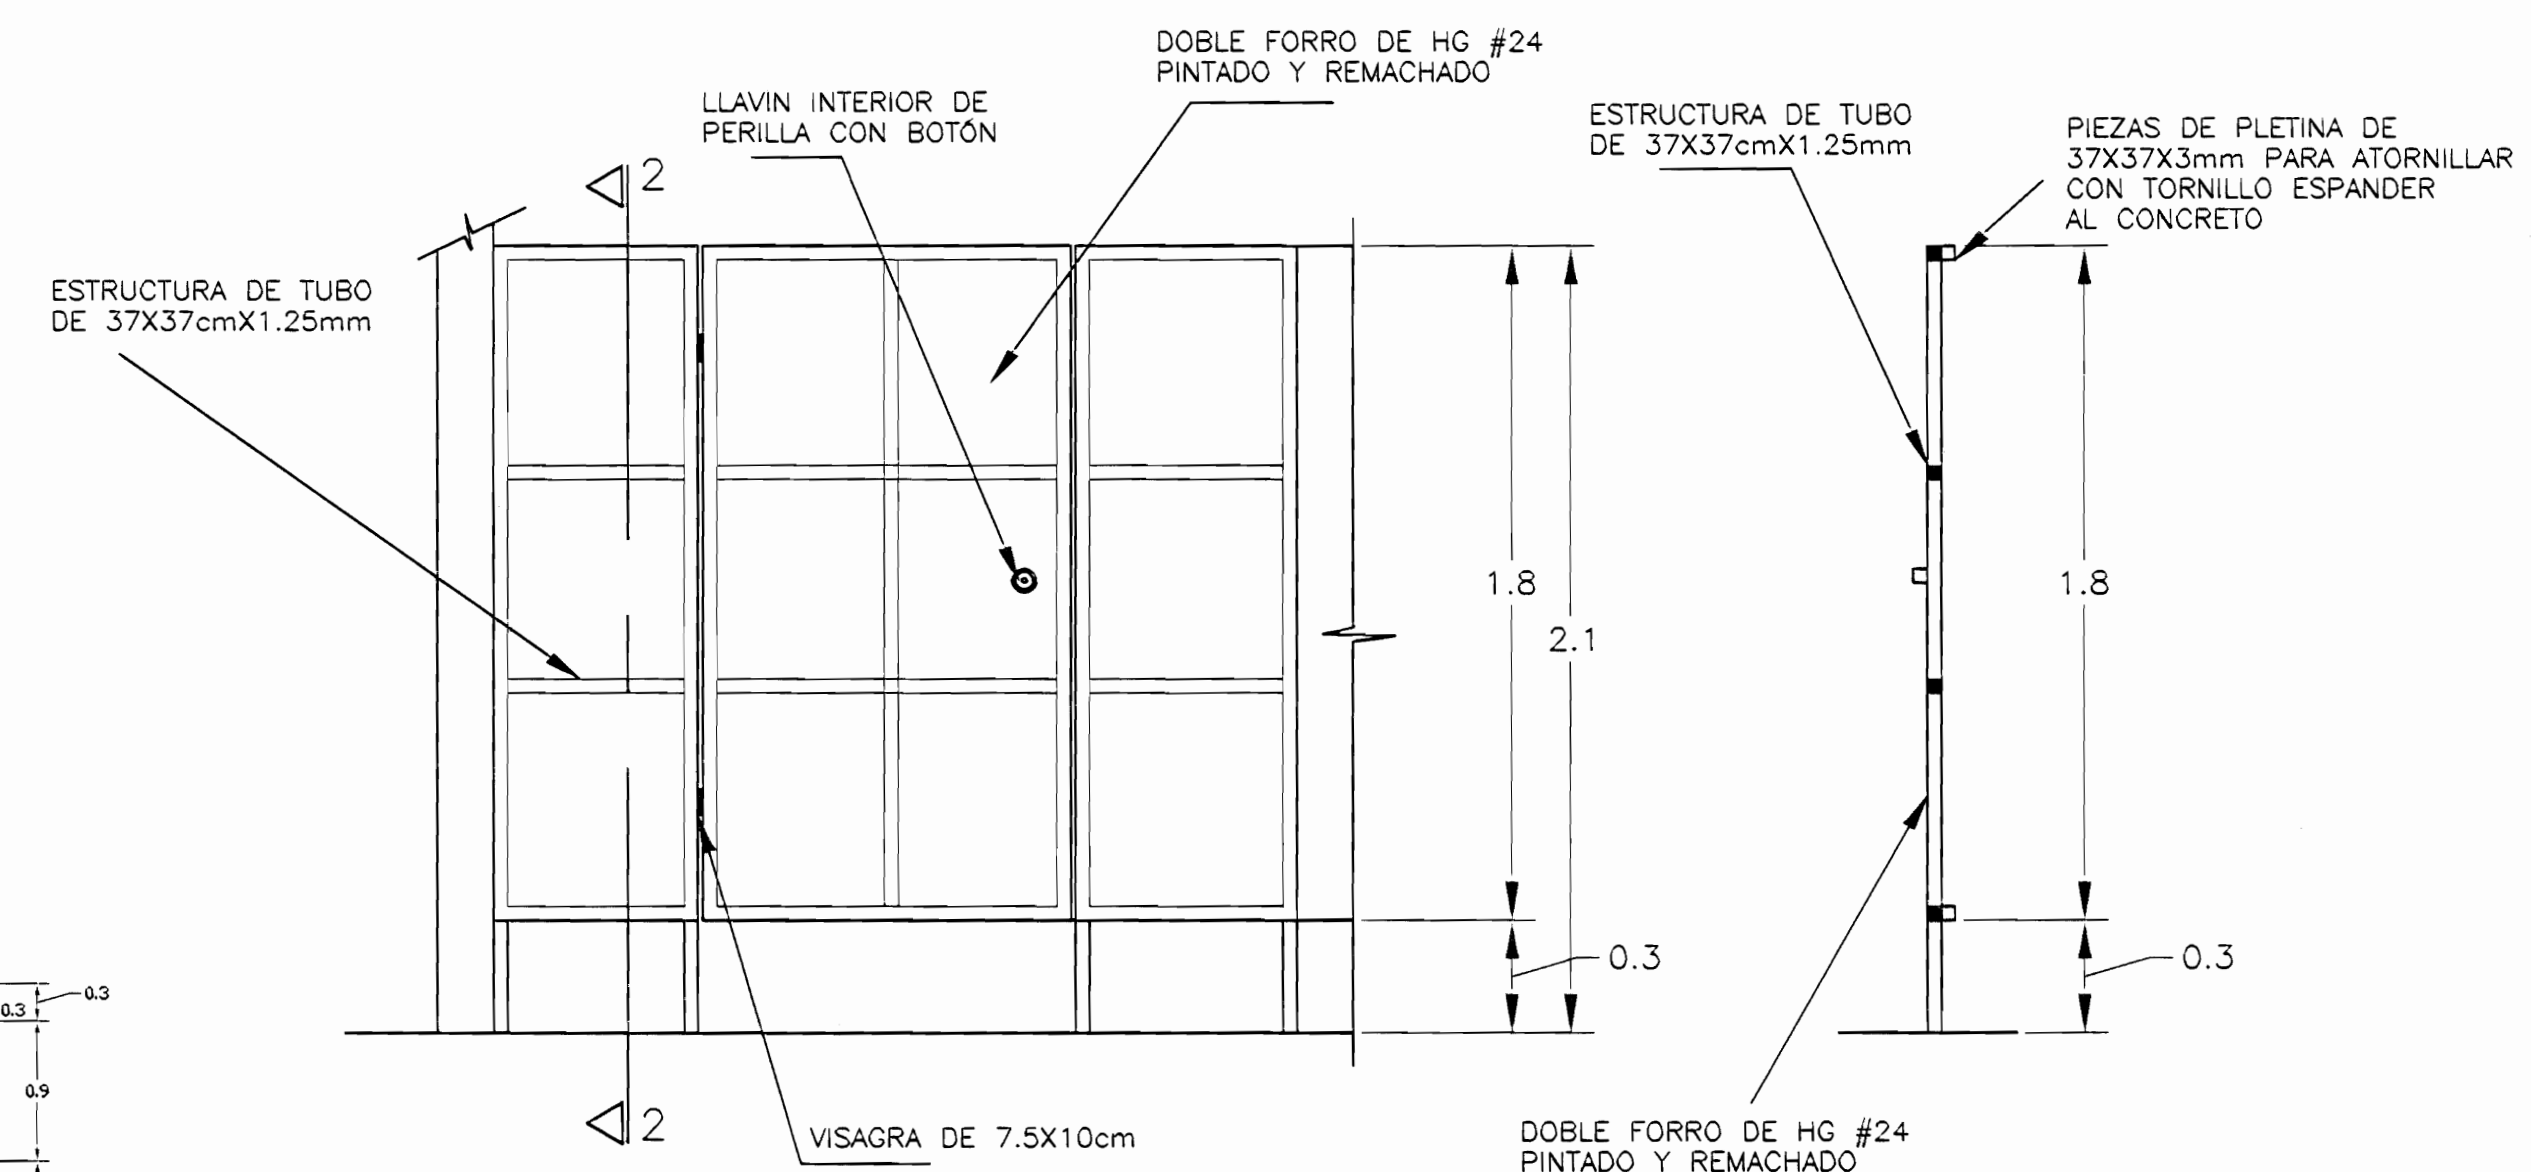

DETALLE TIPICO
DIVISION ENTRE SANITARIOS
ESC. 1 : 20

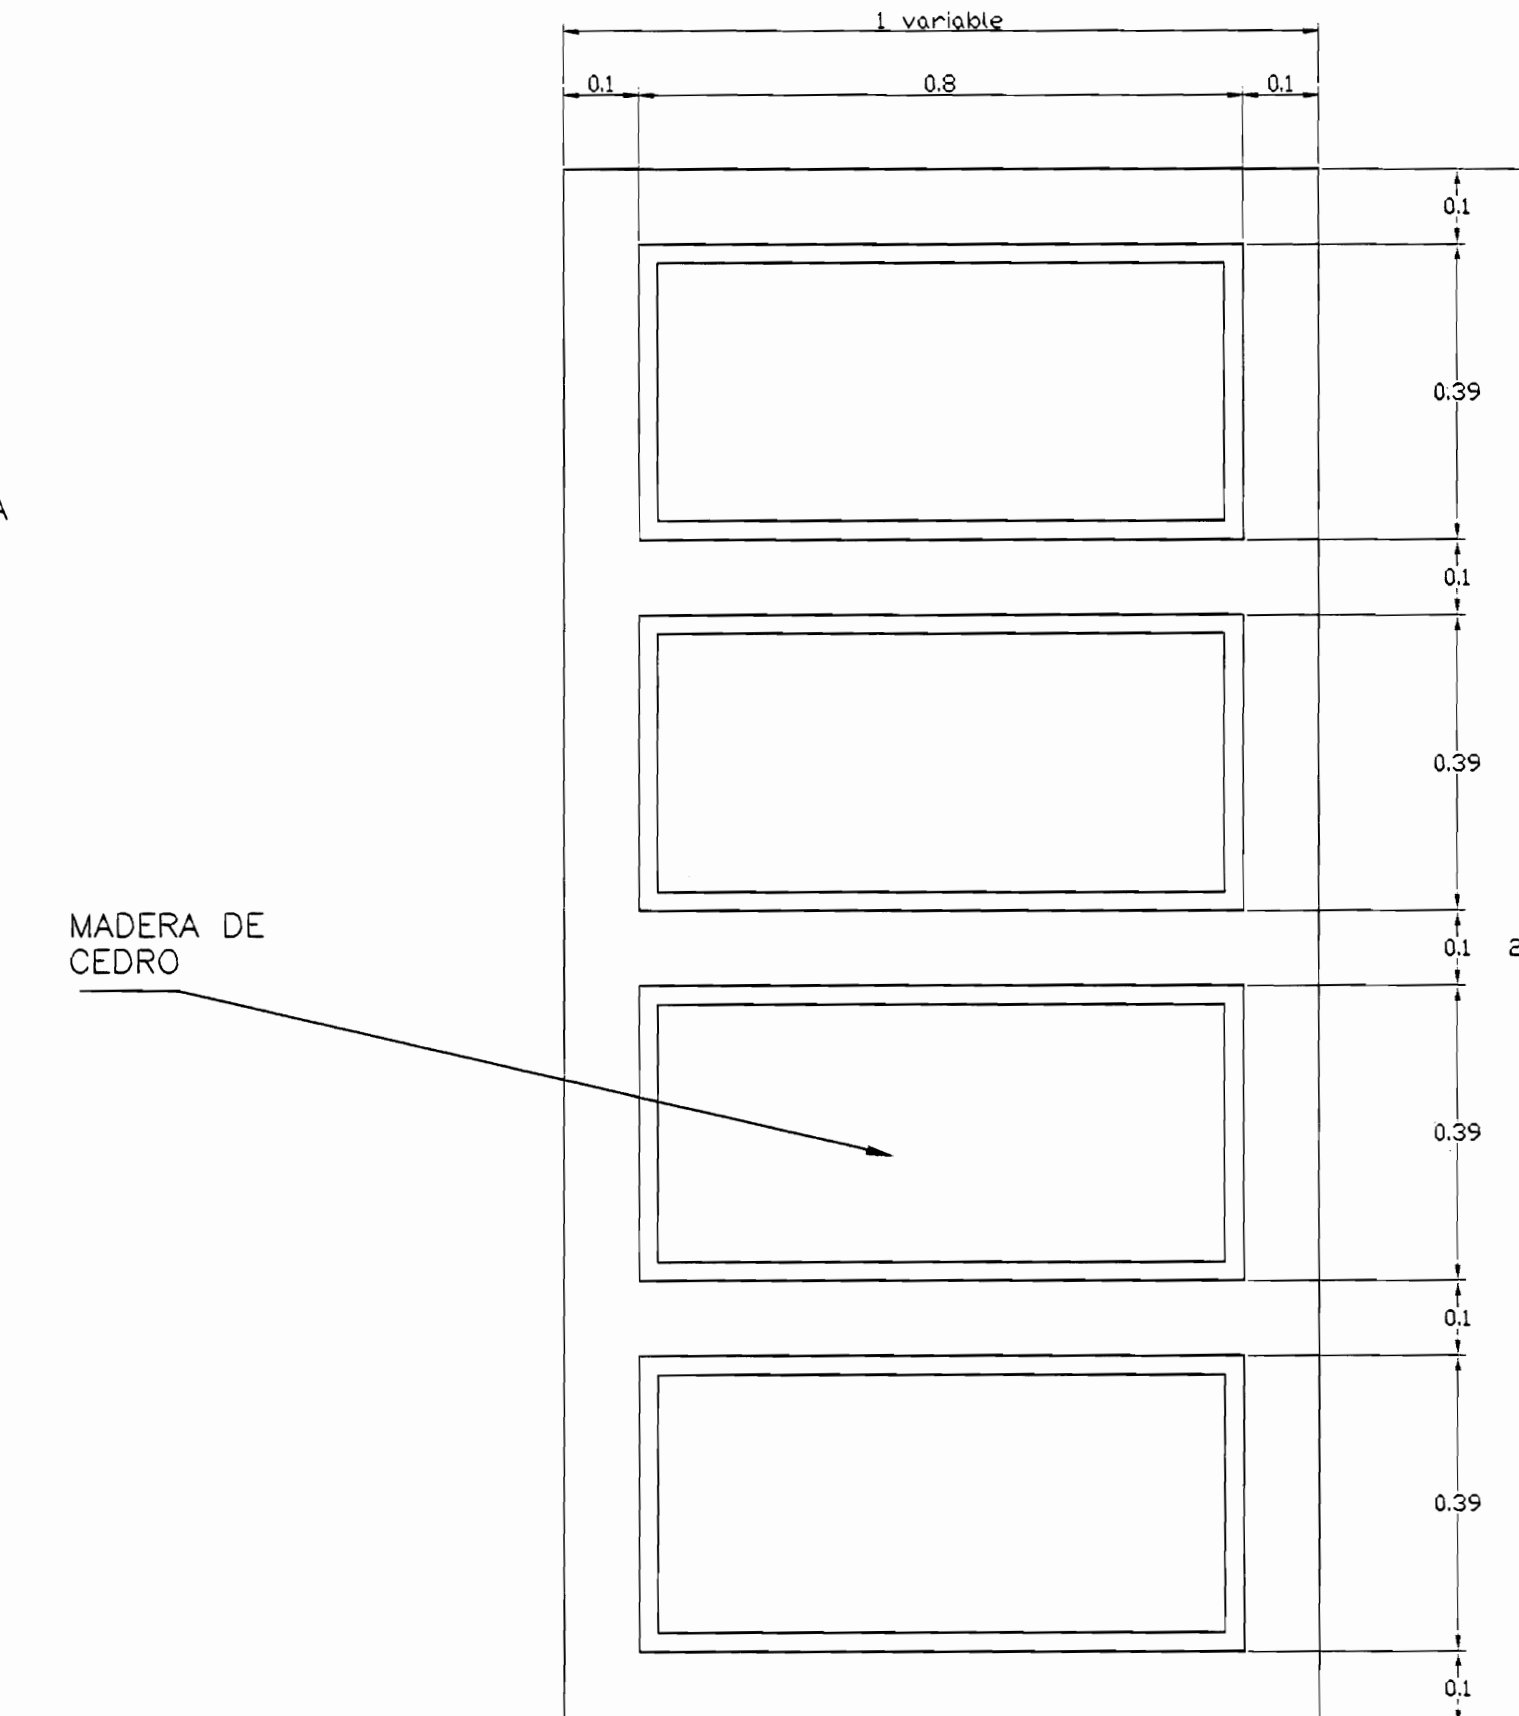

DETALLE PUERTA DE ACCESO, SERVICIO SANITARIO
ESC. 1 : 10

aprobación comisión revisora
de permisos de construcción



proyecto :

propietario : MINISTERIO DE CULTURA
JUVENTUD Y DEPORTES

provincia	canton	distrito
SAN JOSE	CENTRAL	CENTRAL



arquitecto:

MIGUEL HERRERA GALLEGOS

dibujo : VICTOR HUGO ZUÑIGA AGUILAR

profesional responsable :

nombre : MIGUEL HERRERA GALLEGOS

firma : _____ n.º reg. A-3658

profesional responsable :

dirección técnica :

nombre : MIGUEL HERRERA GALLEGOS

firma : _____ n.º reg. A-3658

información registro público :

propietario :

n.º de catastro :


lotes :

contenido :


INDICADO

escala :	fecha :	lámmina :
----------	---------	-----------


INDICADA	AGOSTO, 2000	1 / 2
----------	--------------	-------

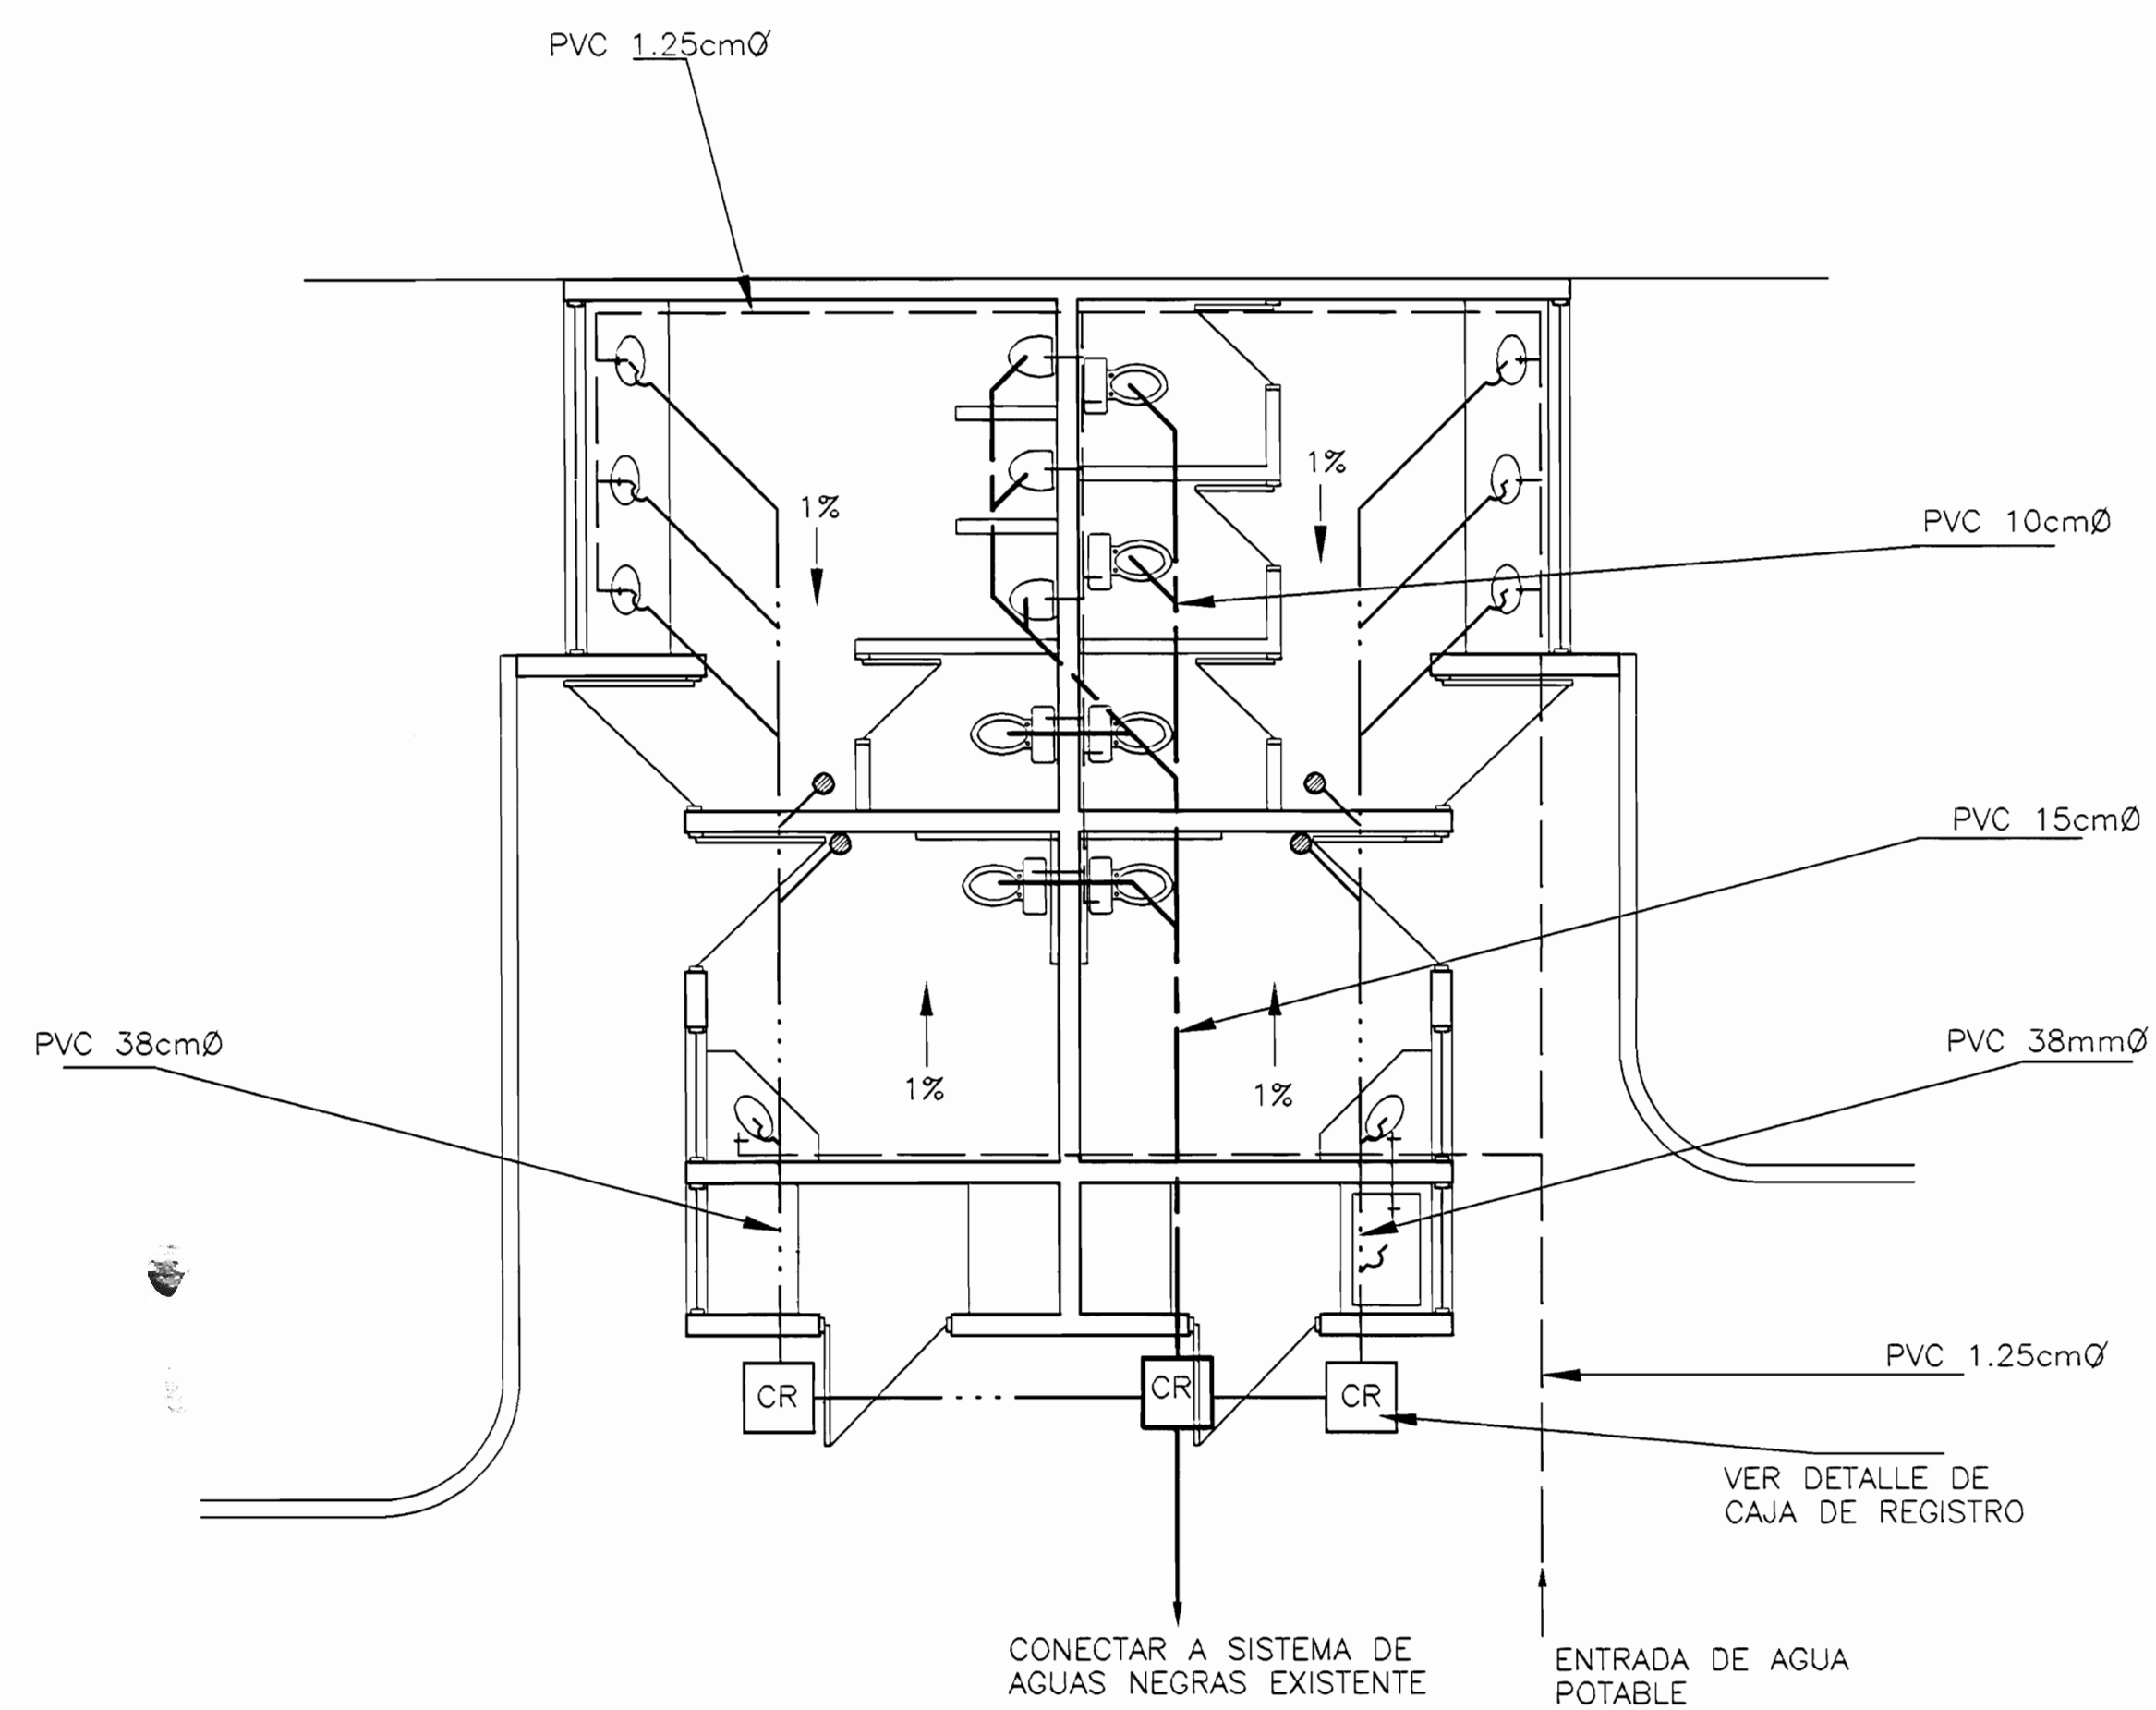


PLANTA DE EVACUACION DE AGUAS NEGRAS
ESC. 1 : 50

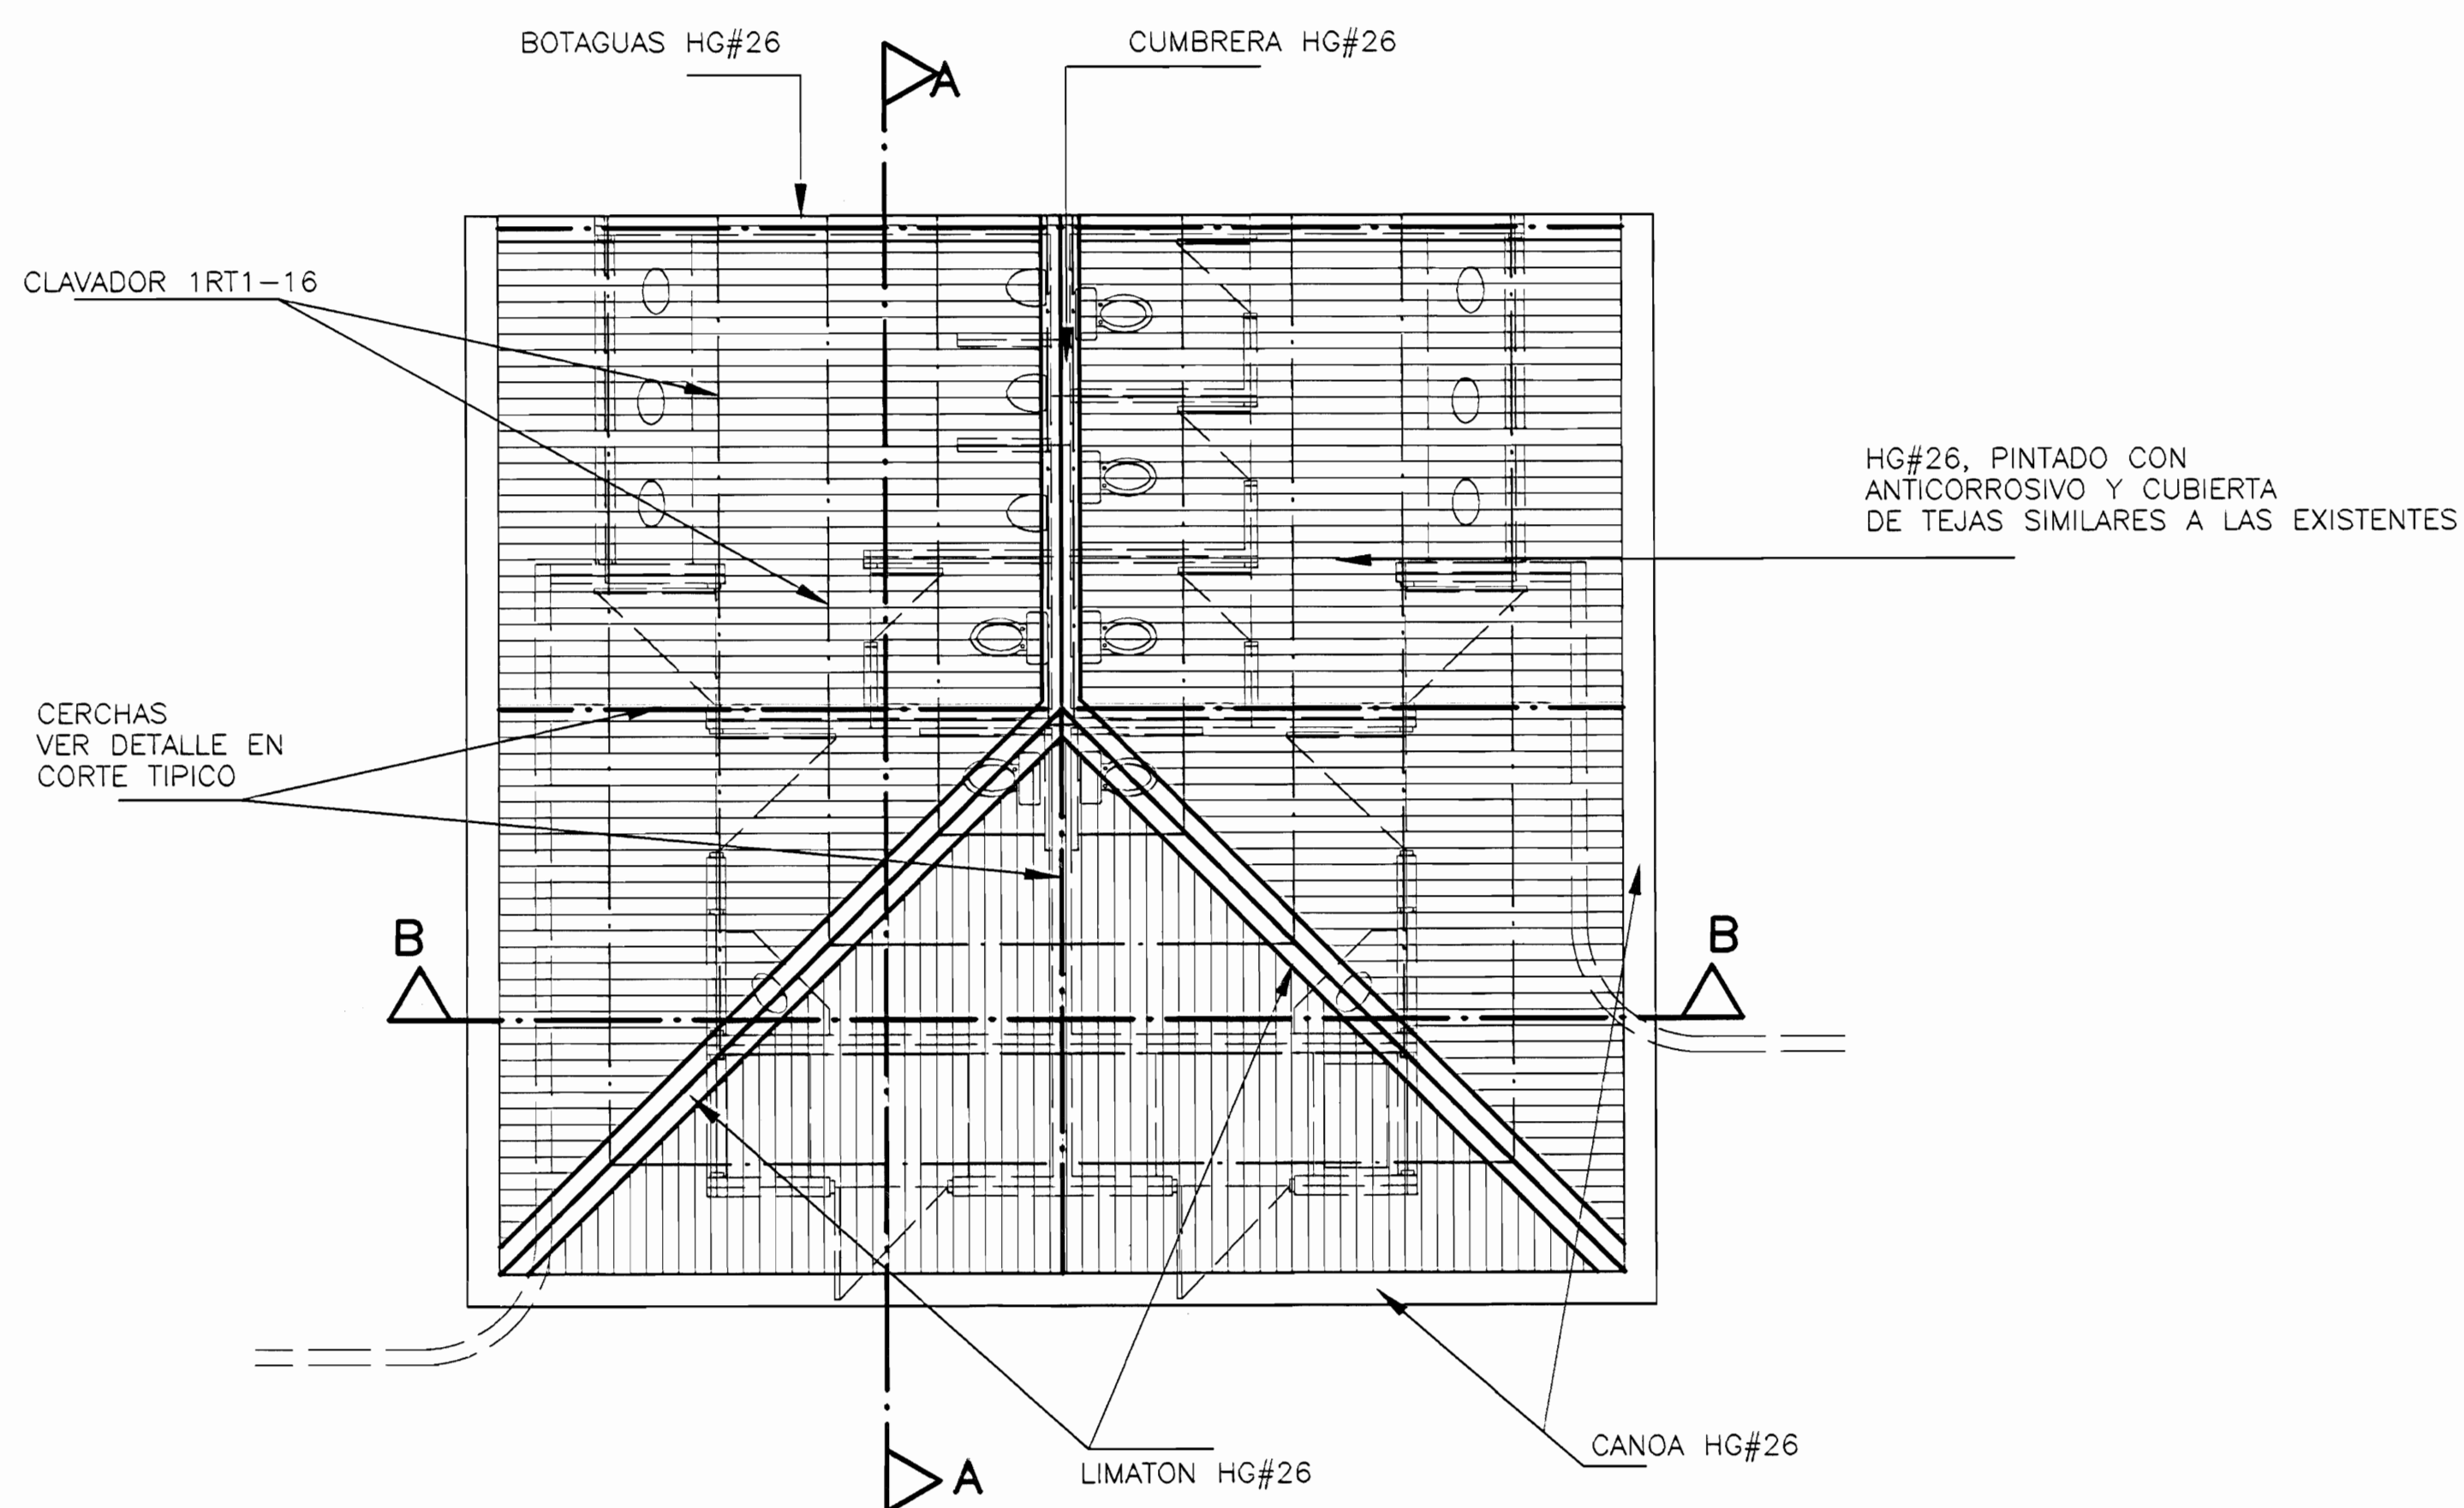


PLANTA DE TECHOS Y EVACUACION PLUVIAL
ESC. 1 : 50

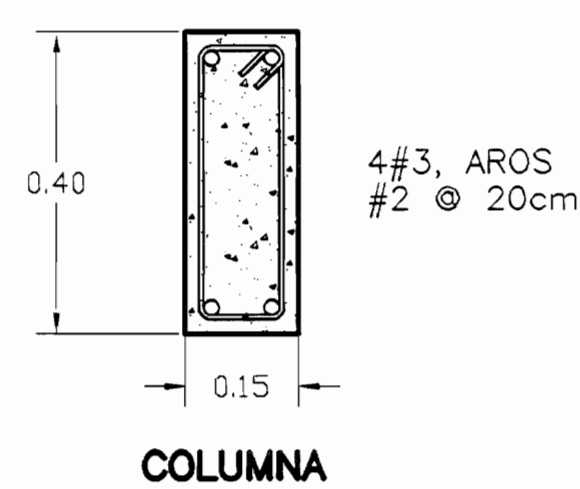


DETALLE ESTRUCTURAL
ESC. 1 : 10

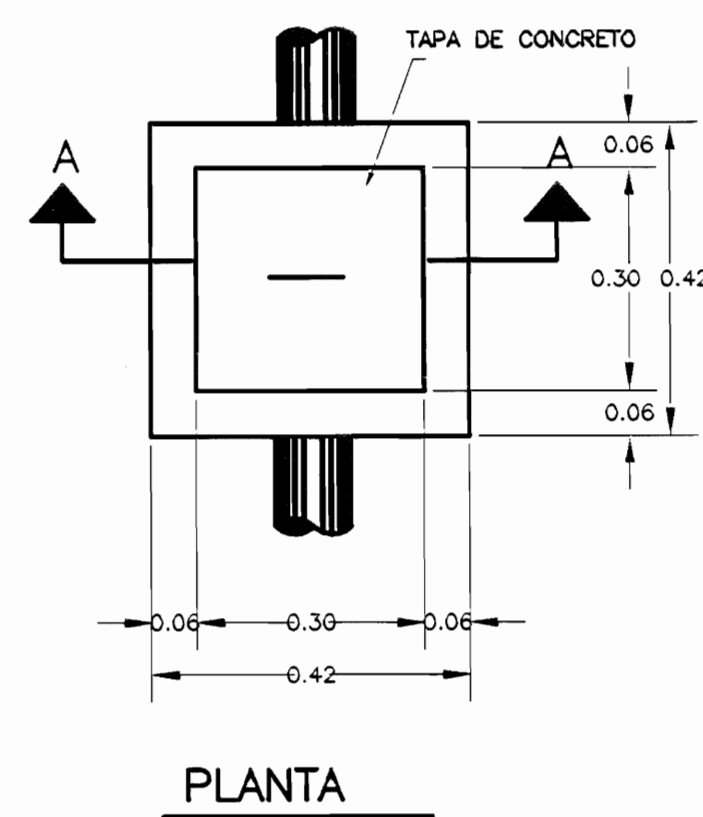


DETALLE DE CAJA DE REGISTRO AGUAS JABONOSAS
ESC. 1 : 10

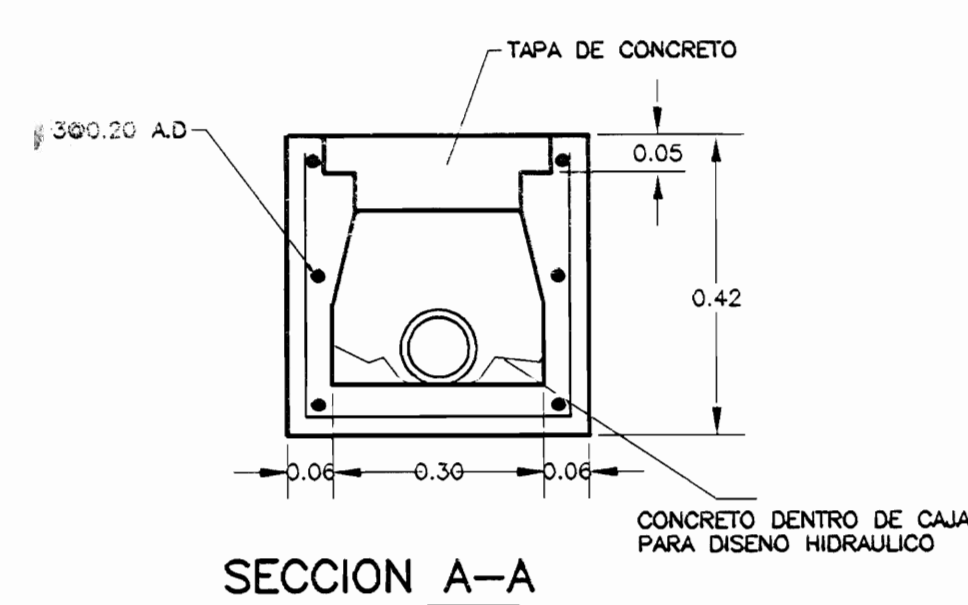

SECCION A-A

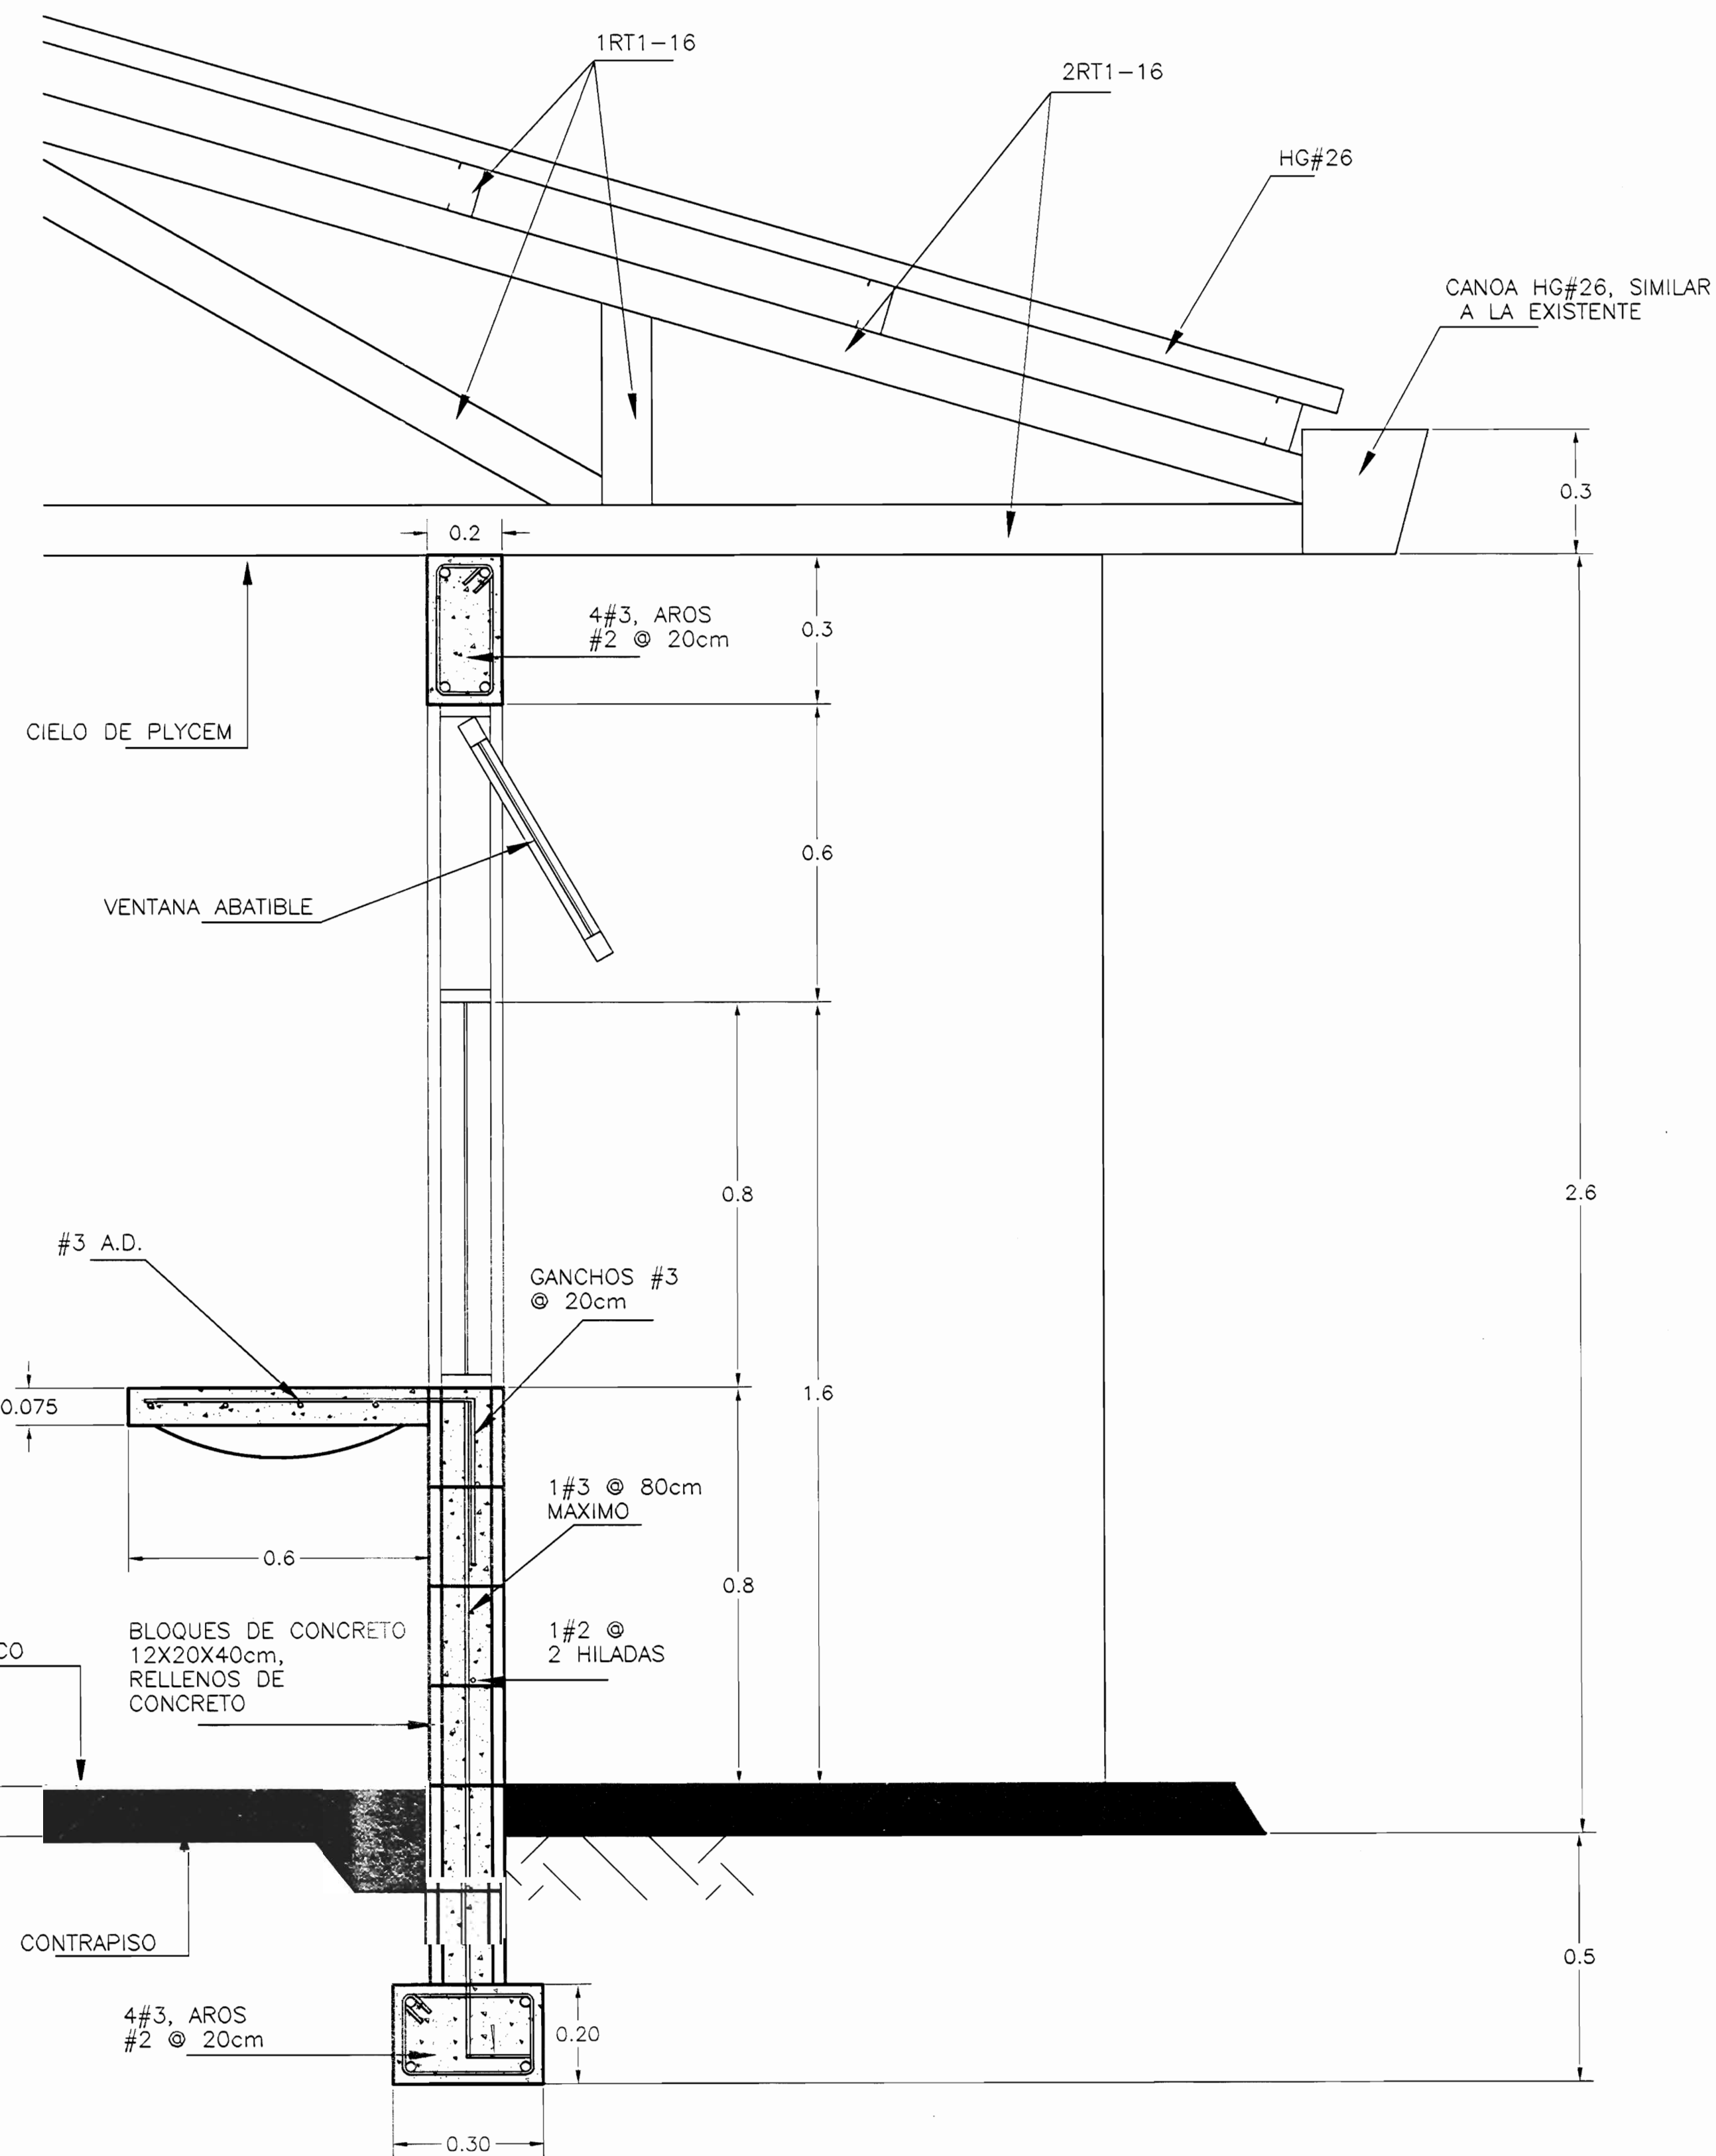

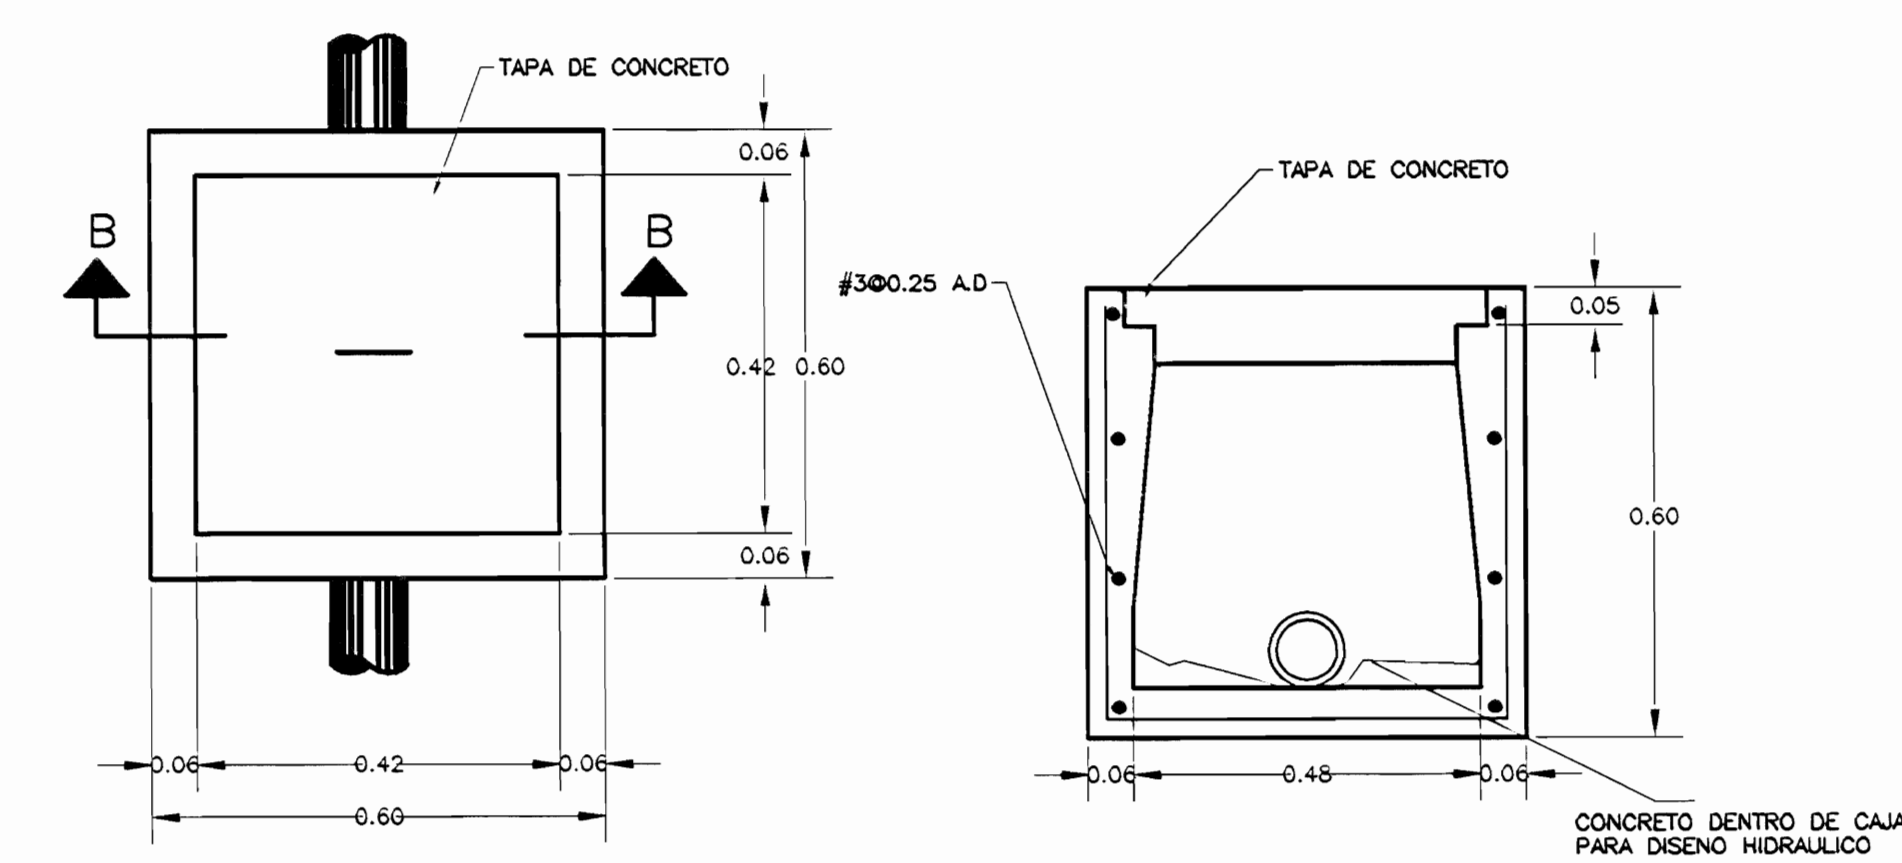

CORTE TIPO DE PARED
ESC. 1 : 50




PLANTA


SECCION B-B

DETALLE DE CAJA DE REGISTRO AGUAS NEGRAS
ESC. 1 : 10


# De permiso		
aprobación comisión revisora de permisos de construcción		
		
proyecto : MANTENIMIENTO CENAC		
propietario : MINISTERIO DE CULTURA JUVENTUD Y DEPORTES		
provincia : SAN JOSE	cantón : CENTRAL	distrito : CENTRAL
		
arquitecto : MIGUEL HERRERA GALLEGOS		
dibujo : VICTOR HUGO ZUÑIGA AGUILAR		
profesional responsable : nombre : MIGUEL HERRERA GALLEGOS		
firma : _____ n°reg. A-3658		
profesional responsable : dirección técnica : nombre : MIGUEL HERRERA GALLEGOS		
firma : _____ n°reg. A-3658		
información registro público : propietario : n° de catastro : sitio : contenido :		
INDICADO		
escala :	fecha :	lámina :
INDICADA	AGOSTO, 2000	1 / 2

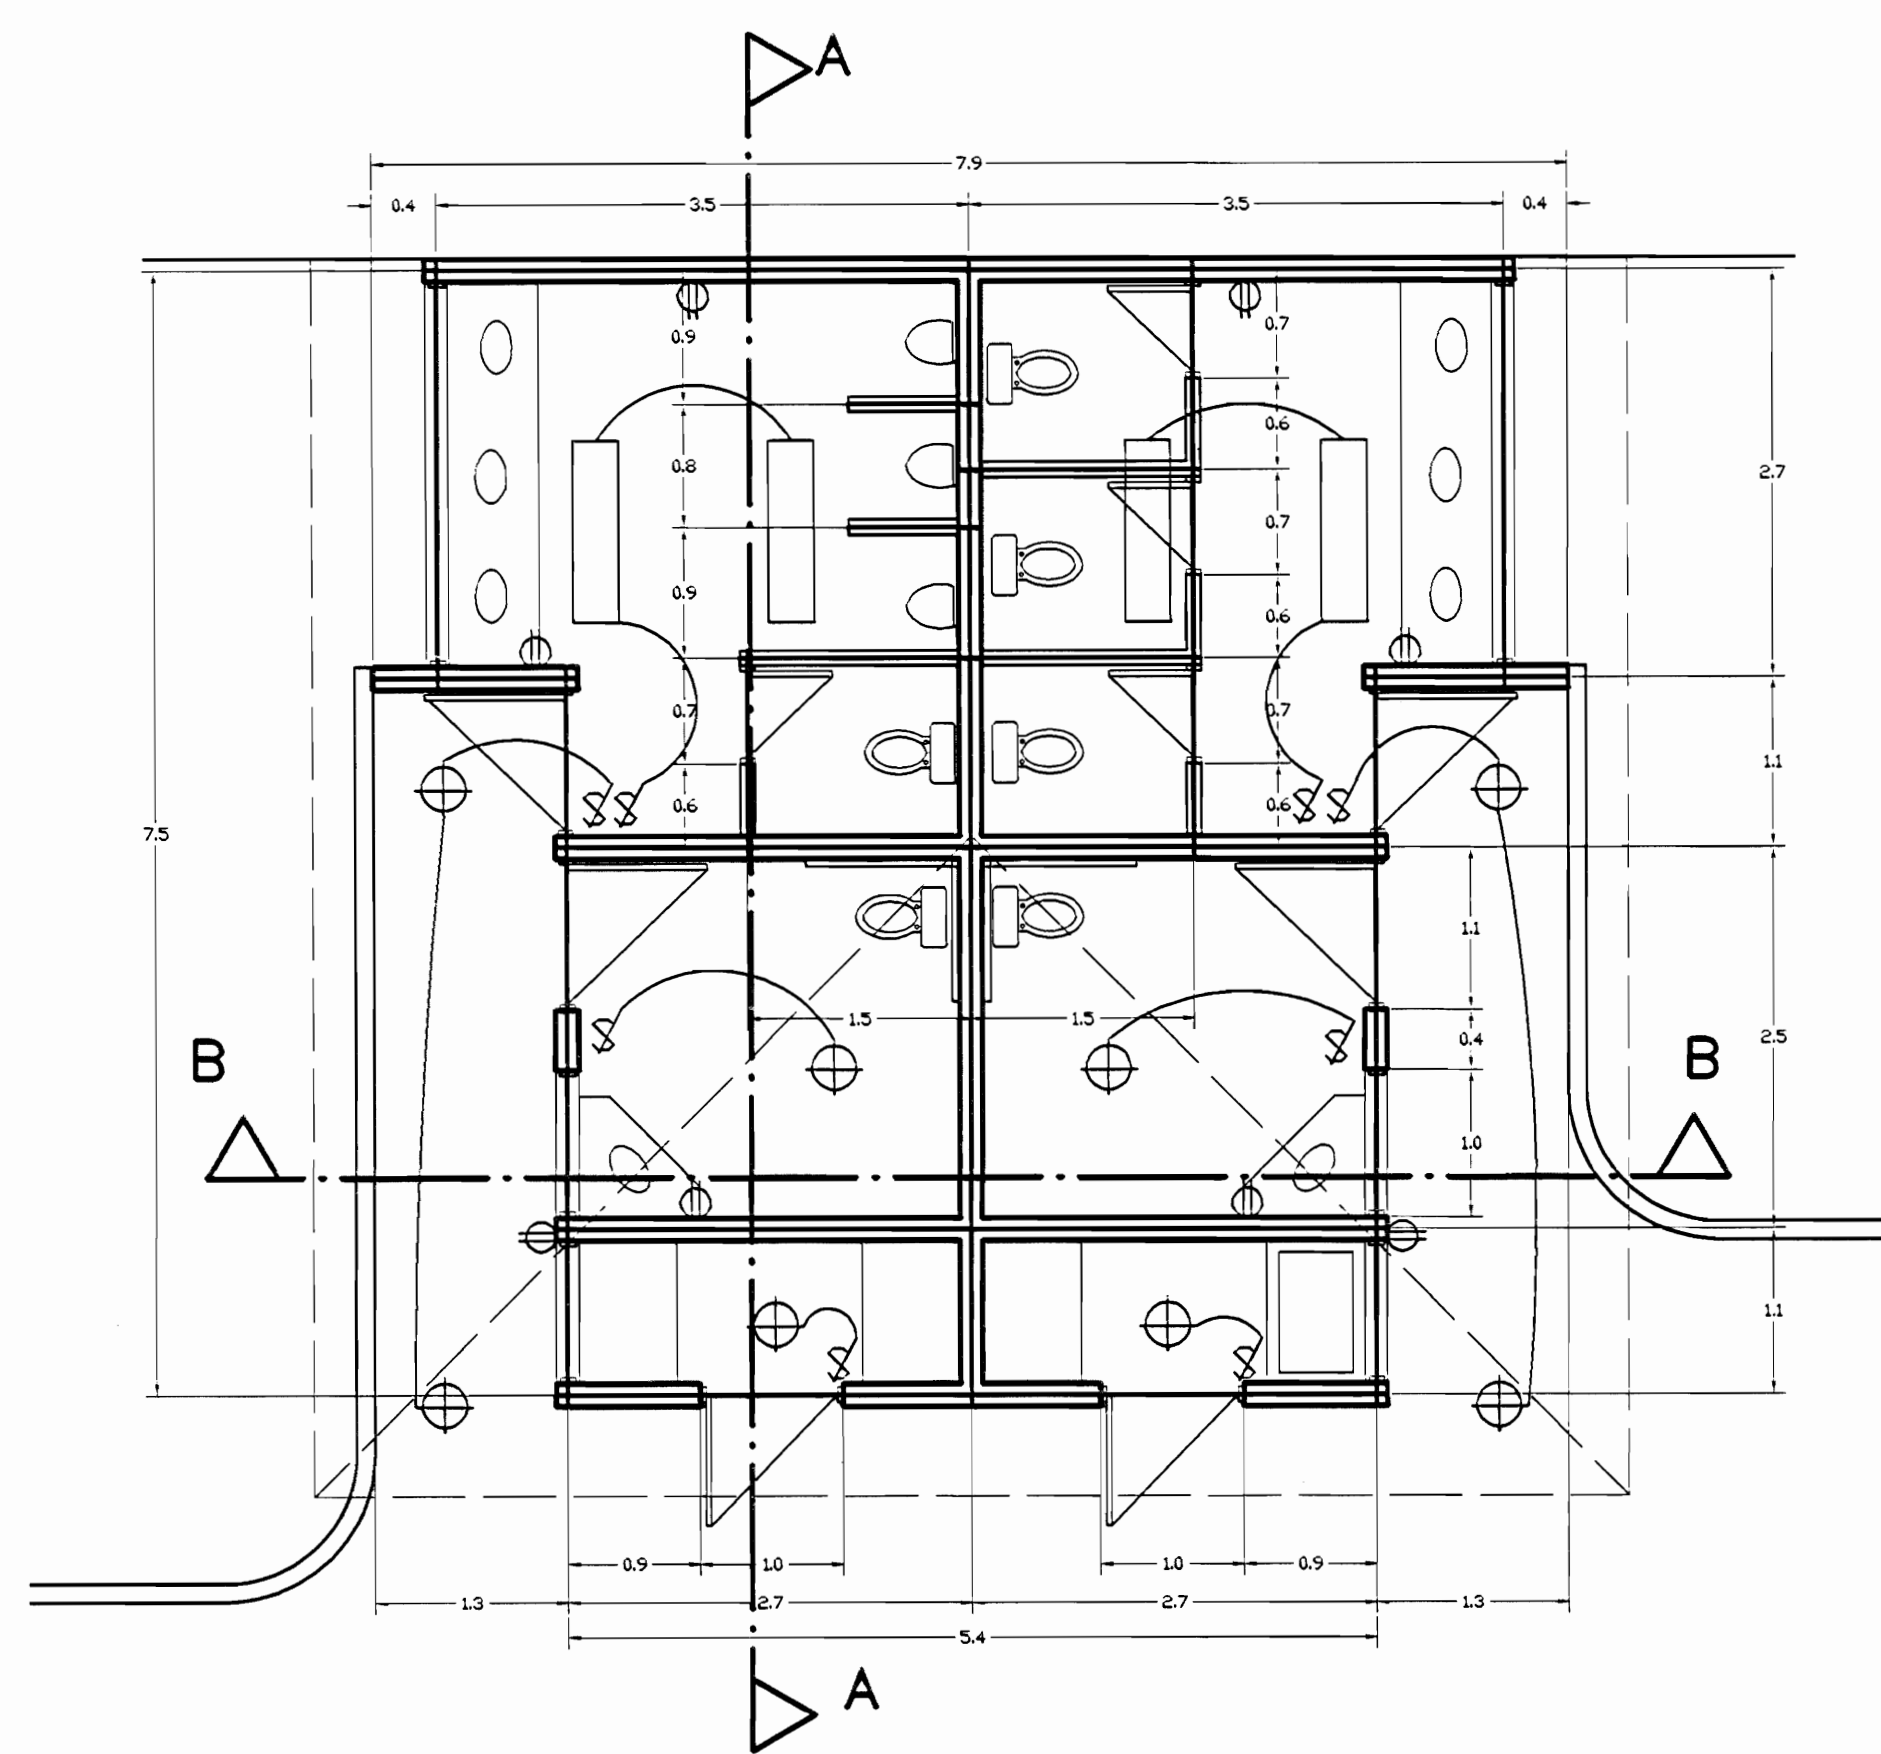


PLANTA DE DISTRIBUCION ARQUITECTONICA
ESC. 1 : 50

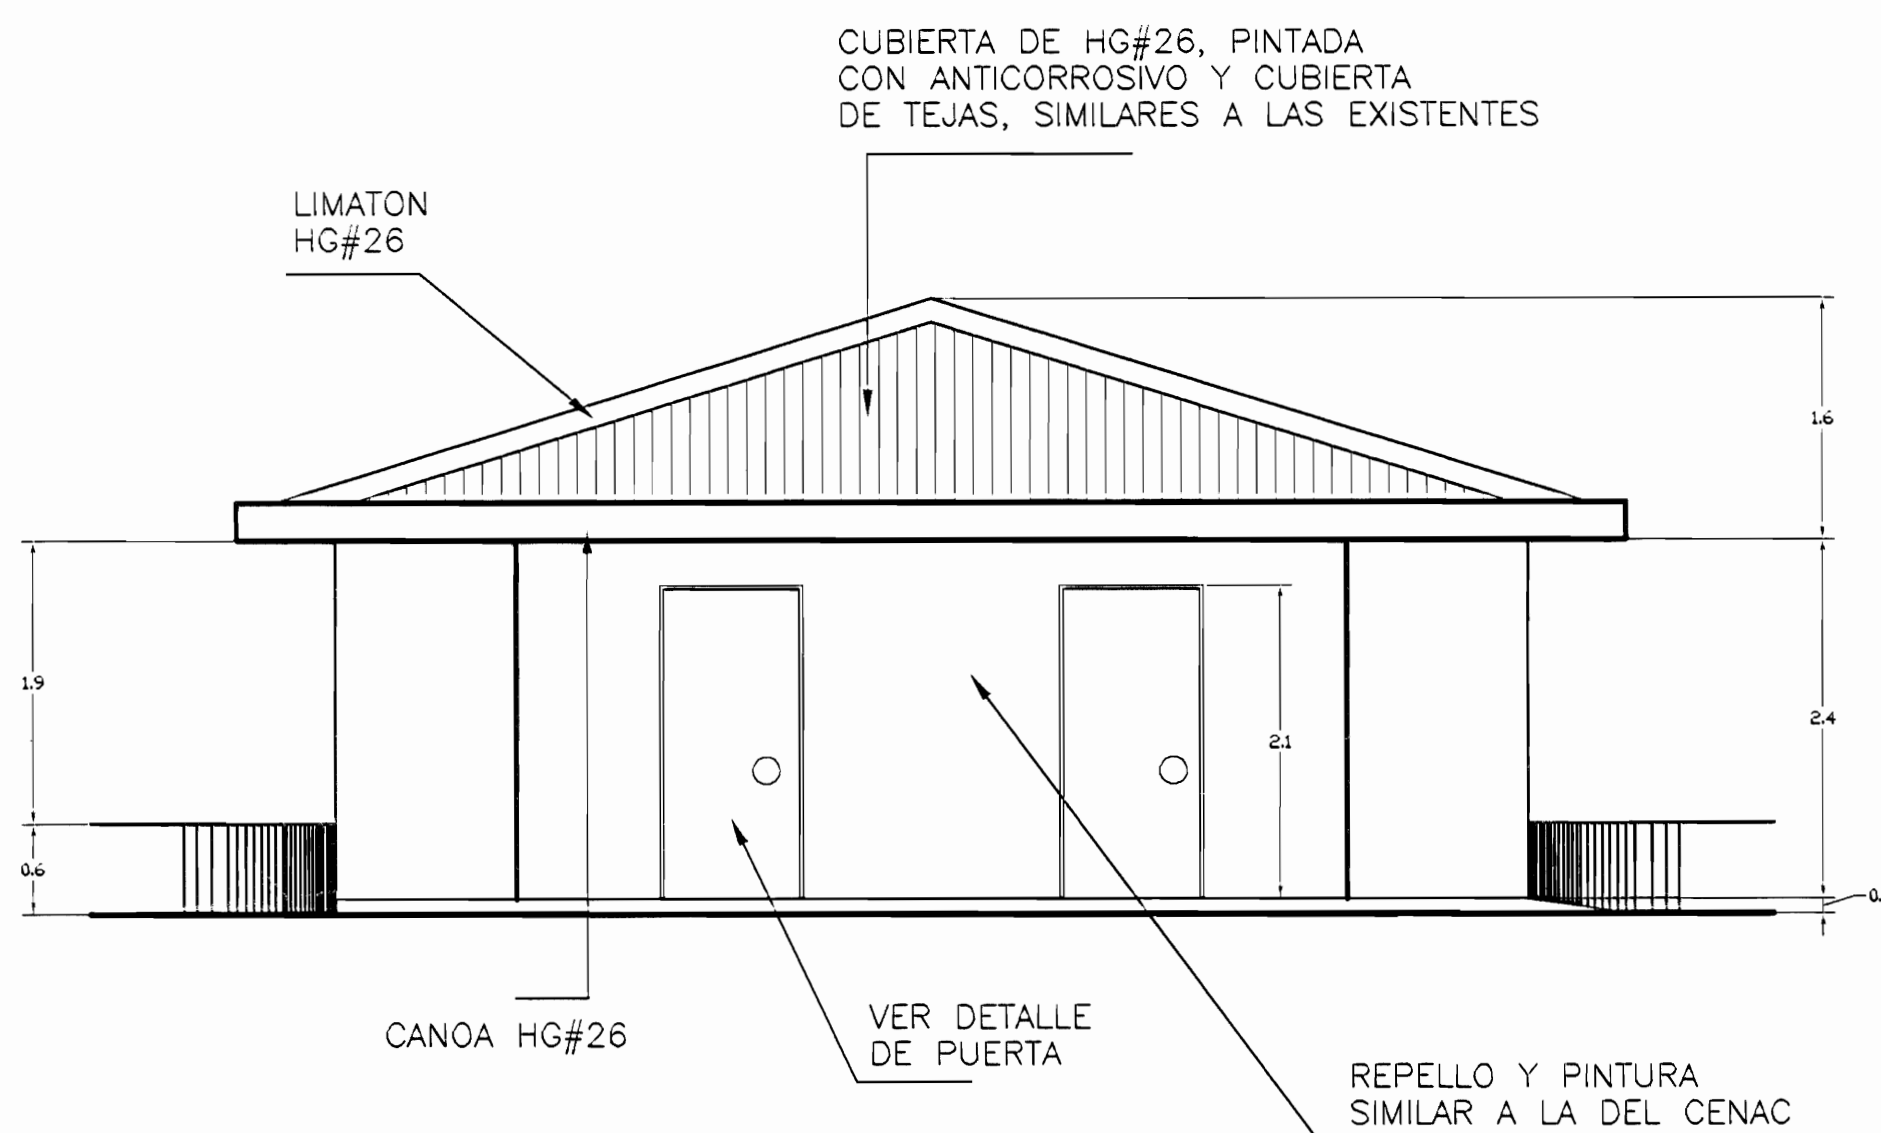


ELEVACION PRINCIPAL
ESC. 1 : 50

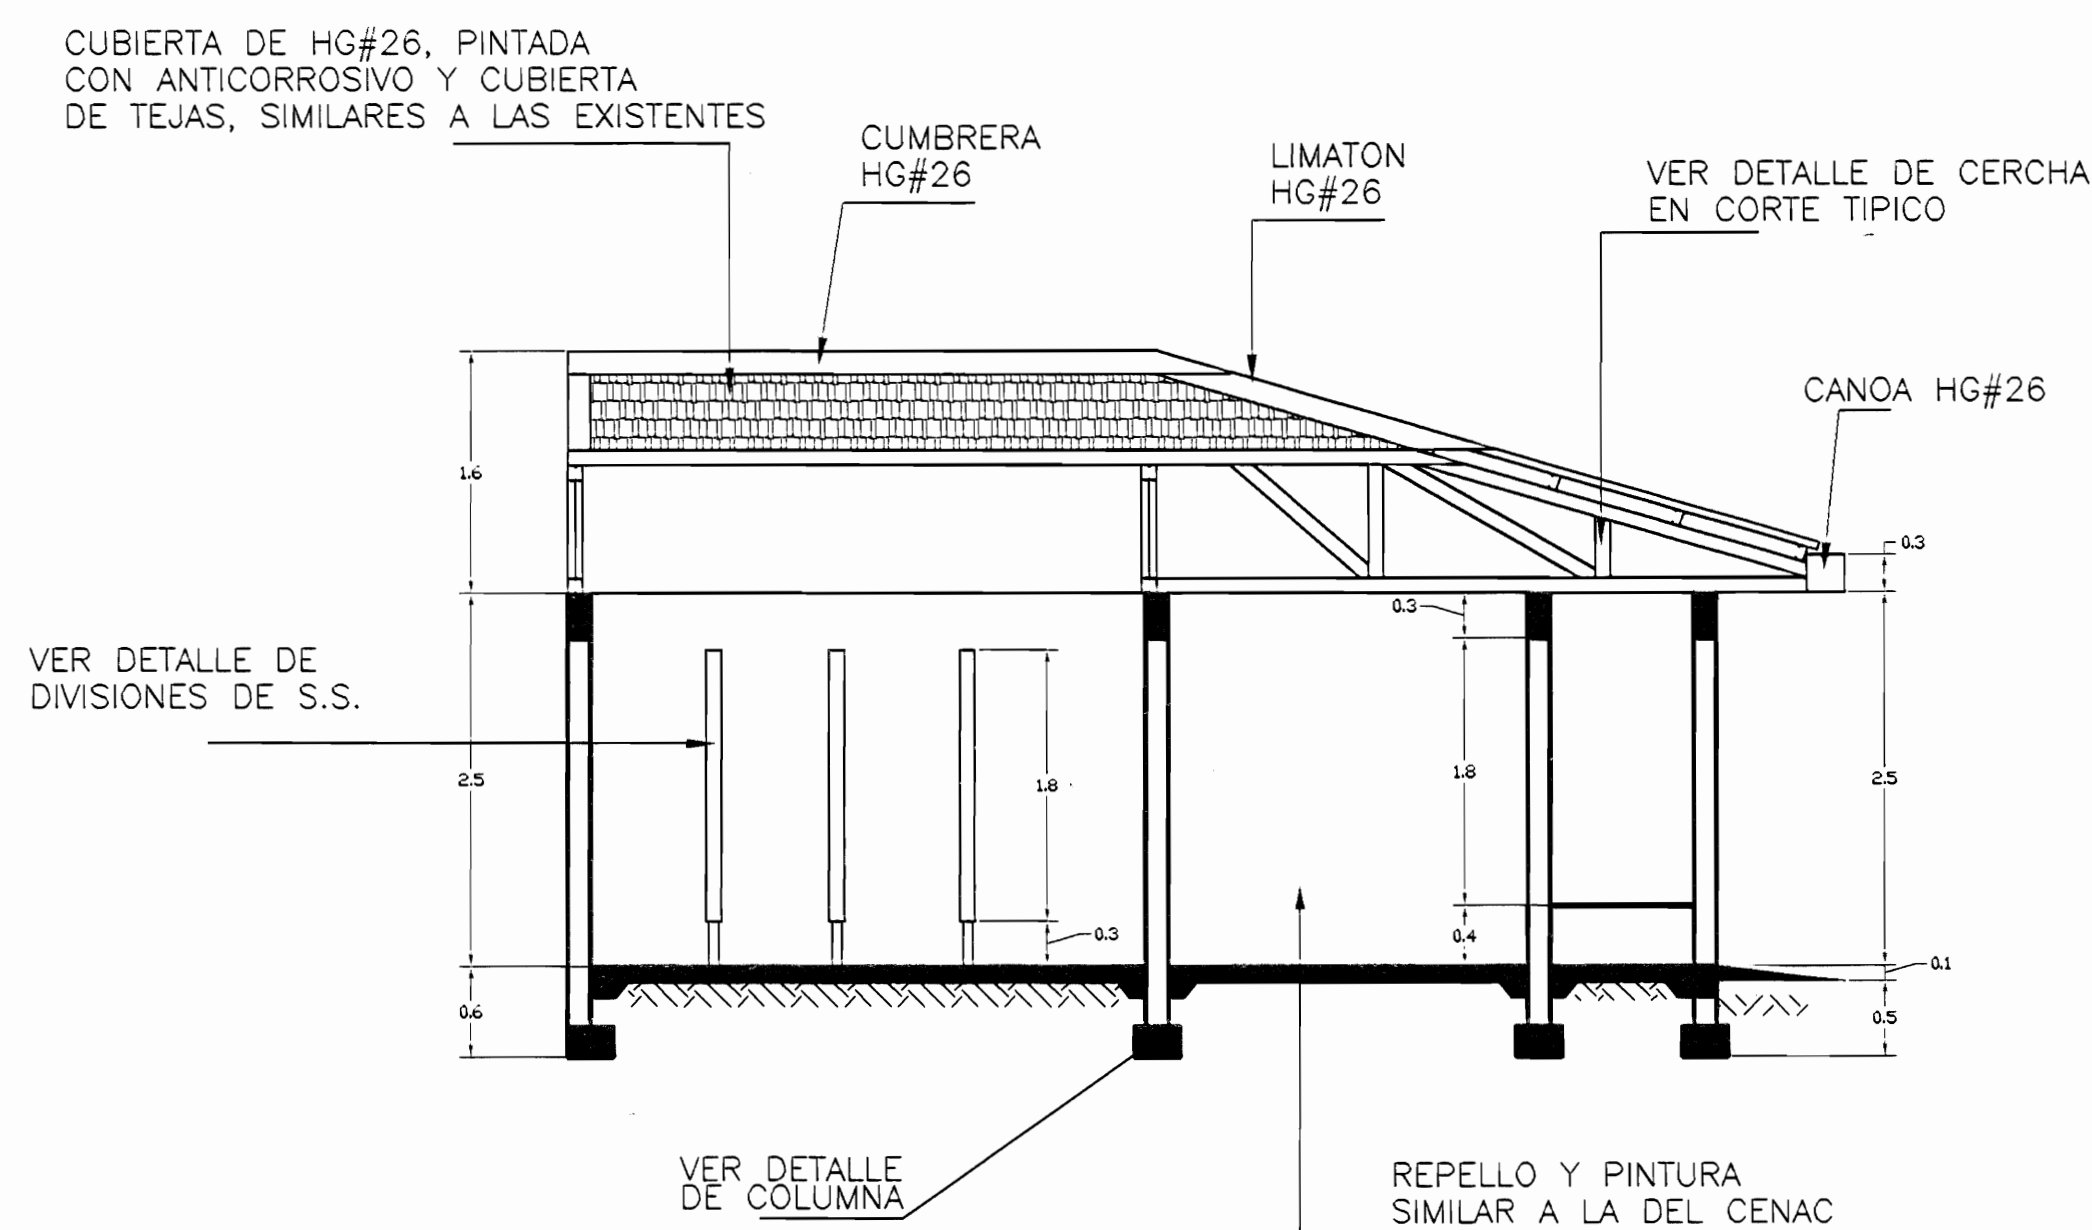


CORTE A-A
ESC. 1 : 50

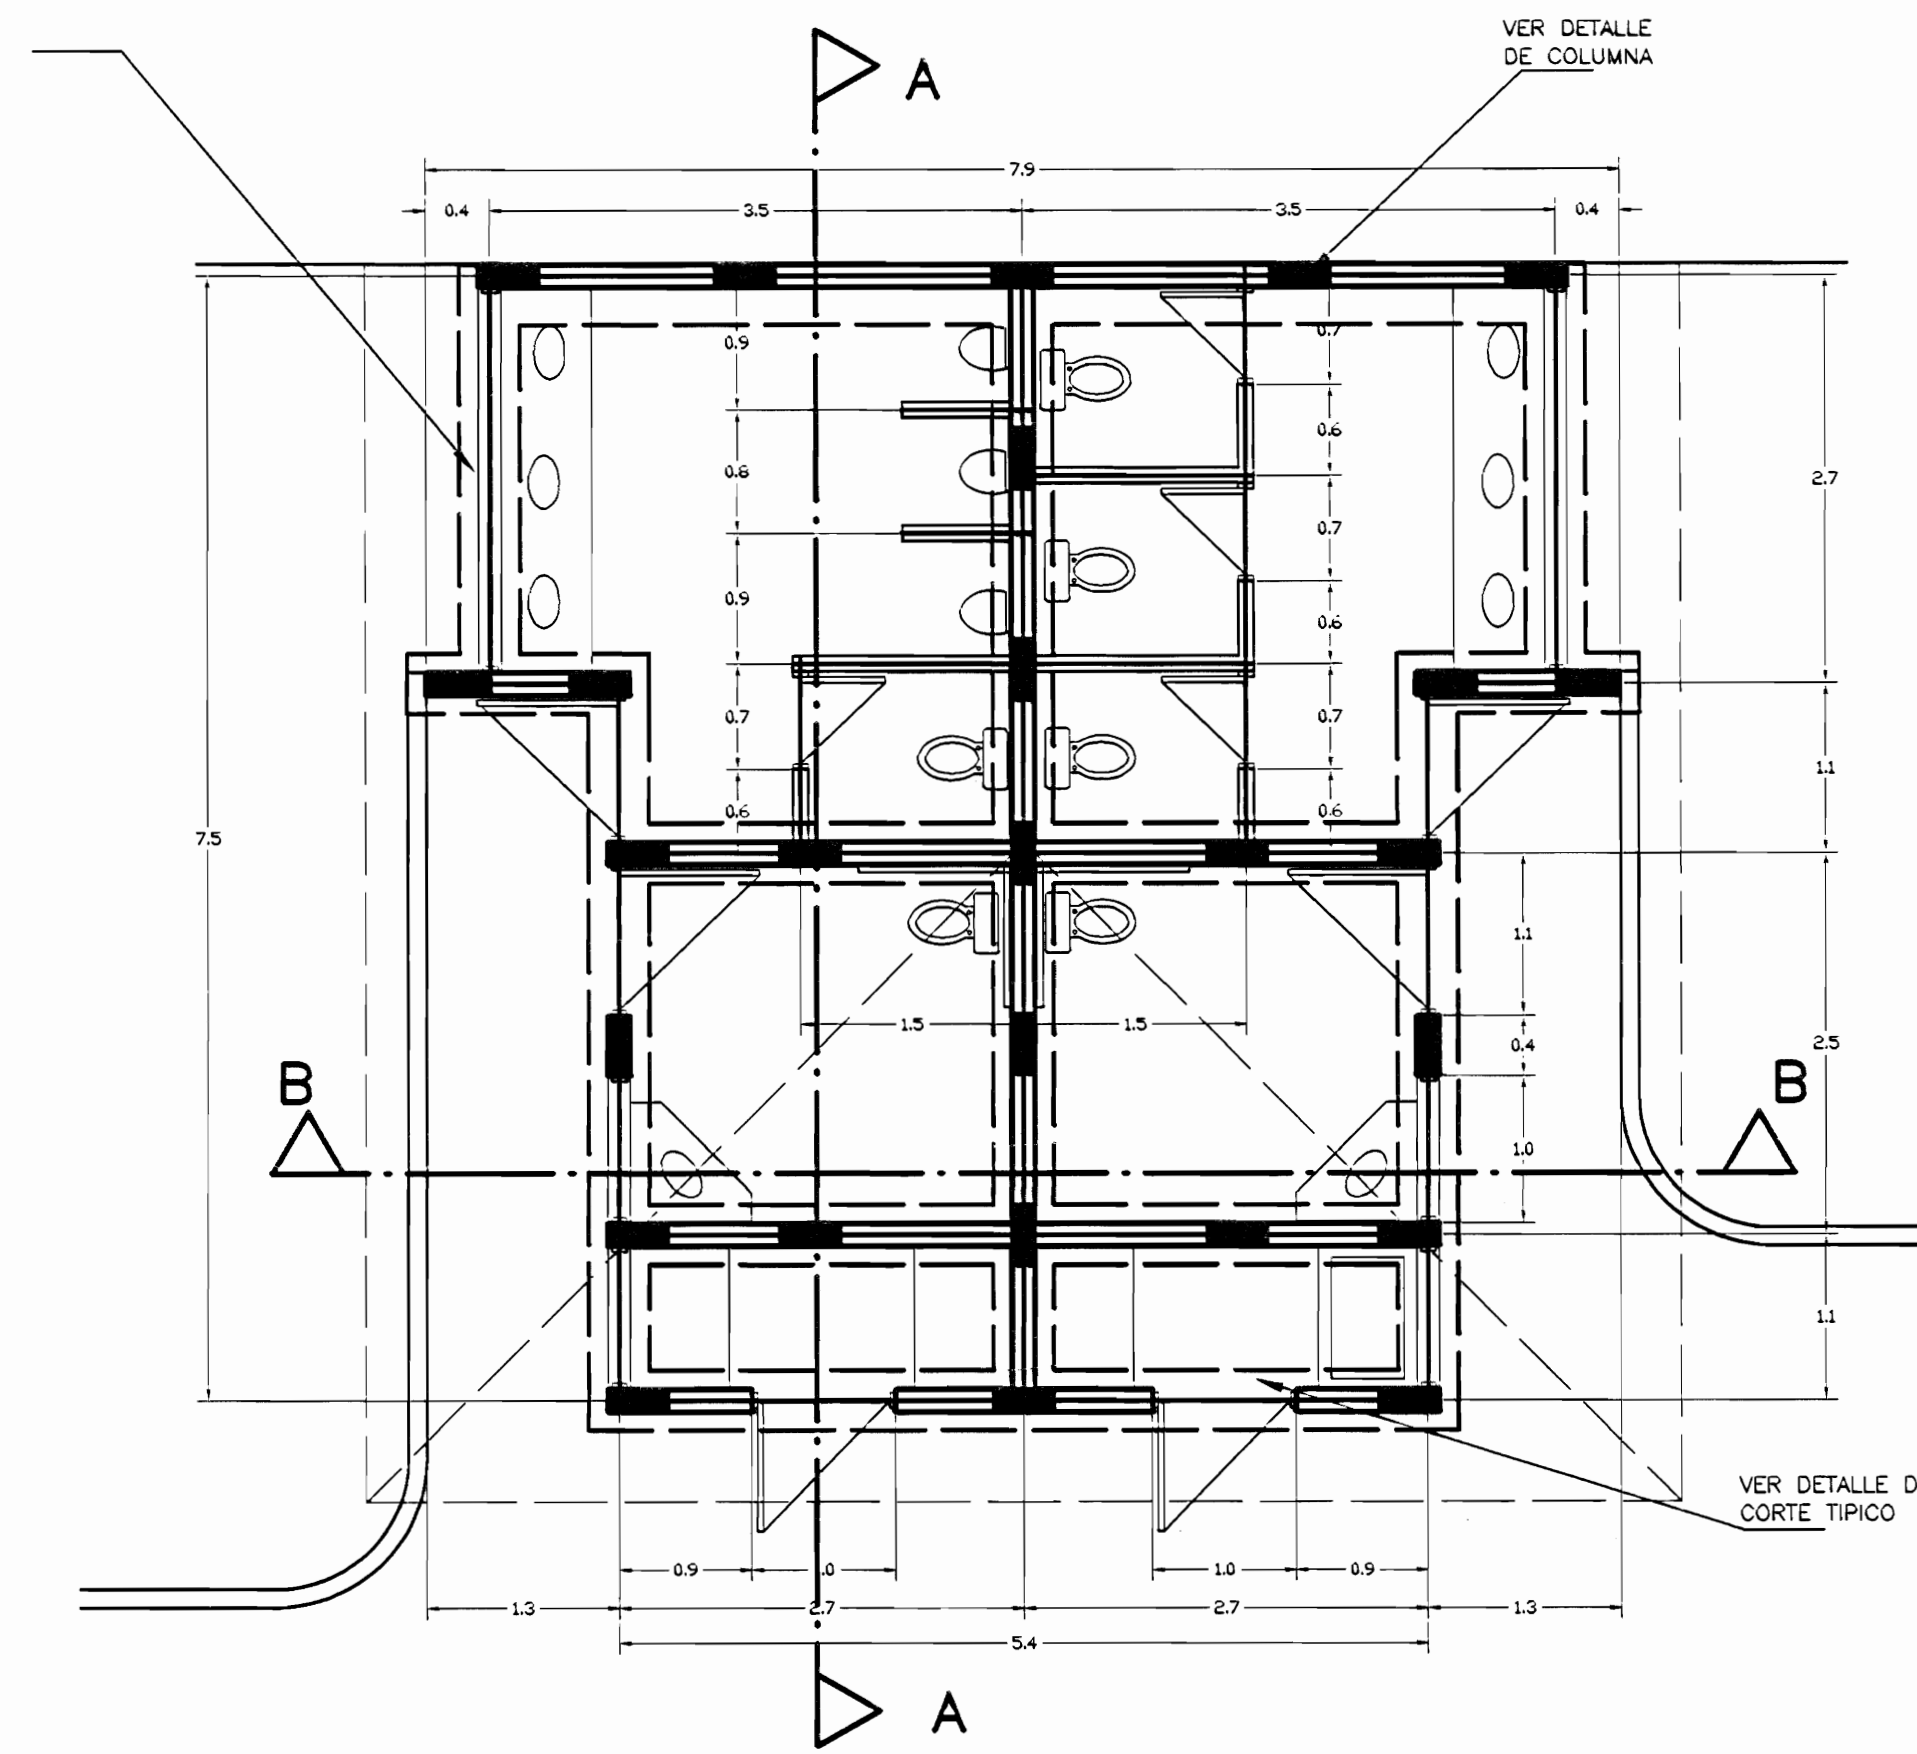

PLANTA DE CIMENTOS
ESC. 1 : 50

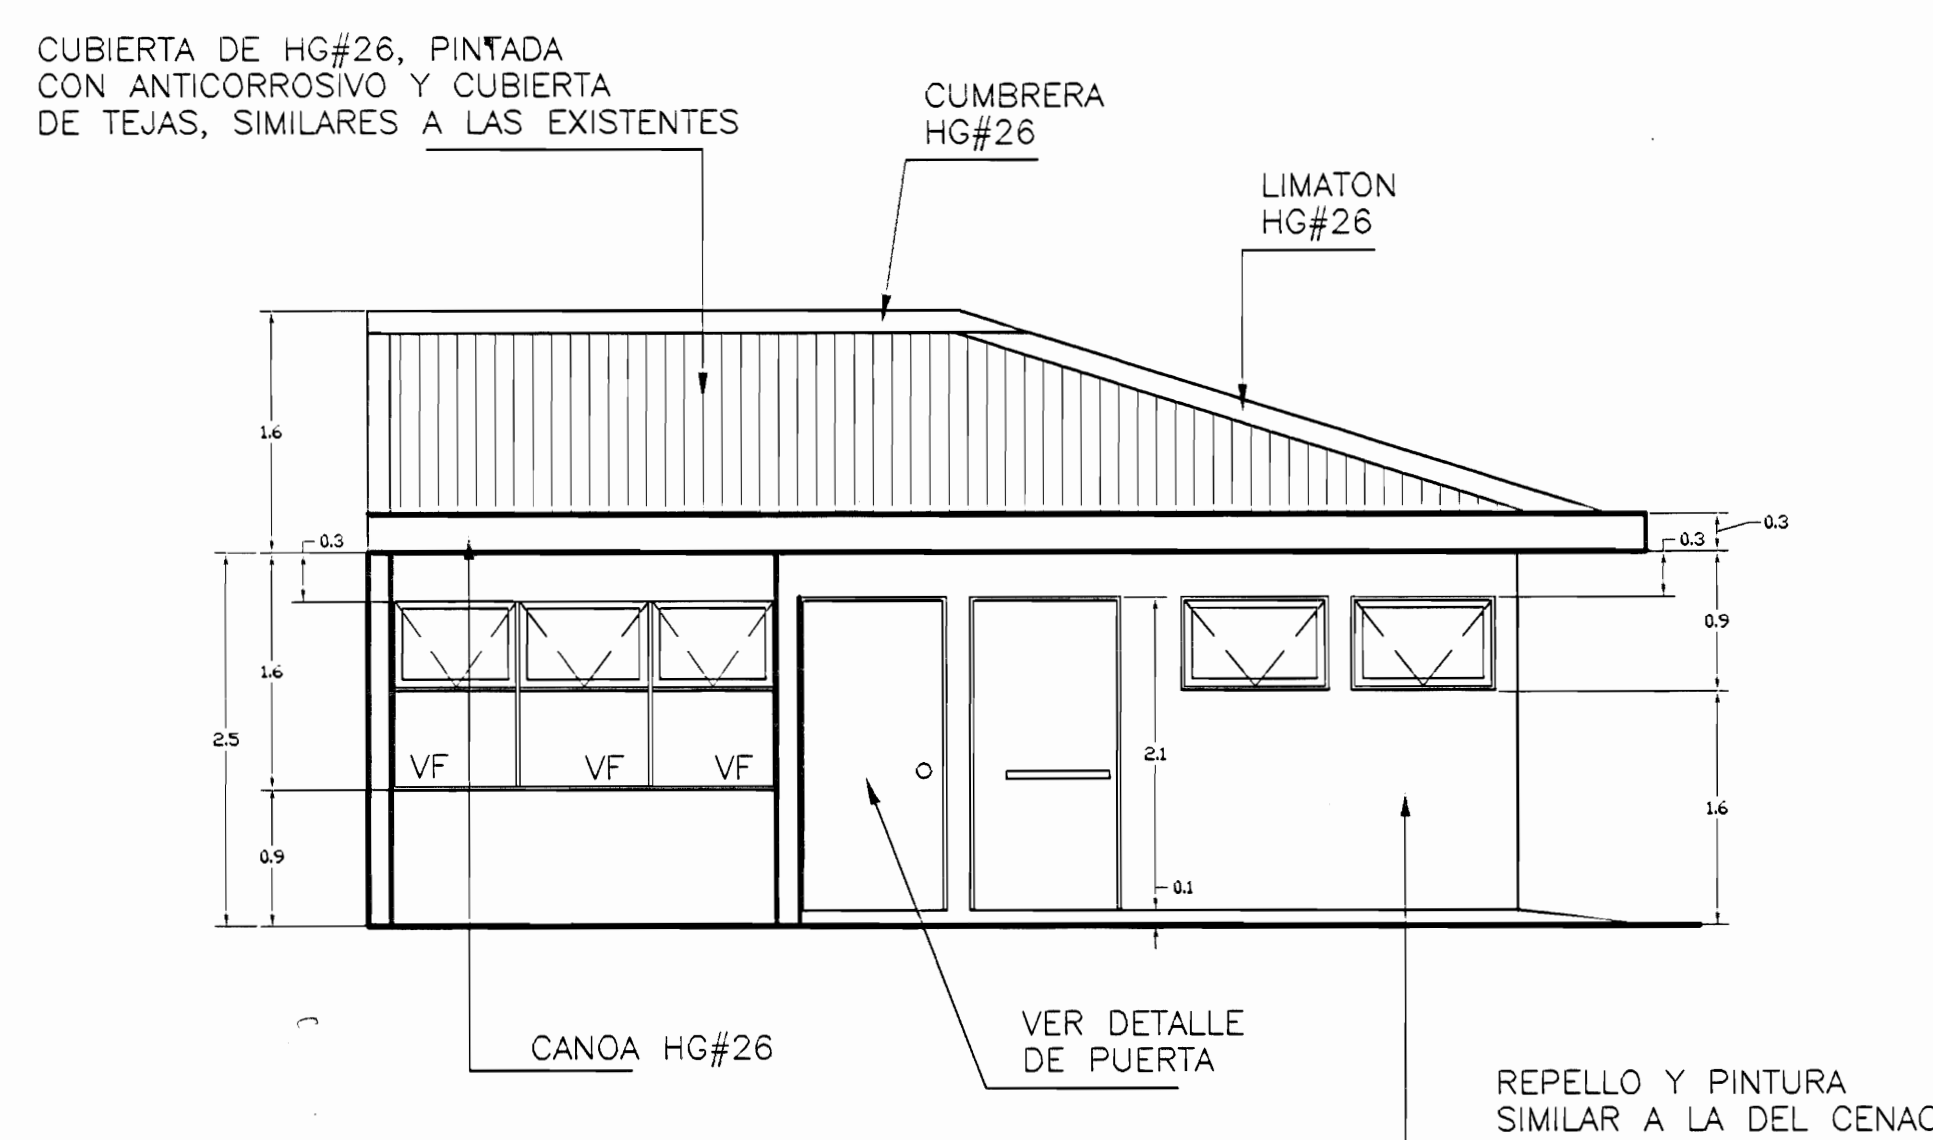


ELEVACION LATERAL
ESC. 1 : 50

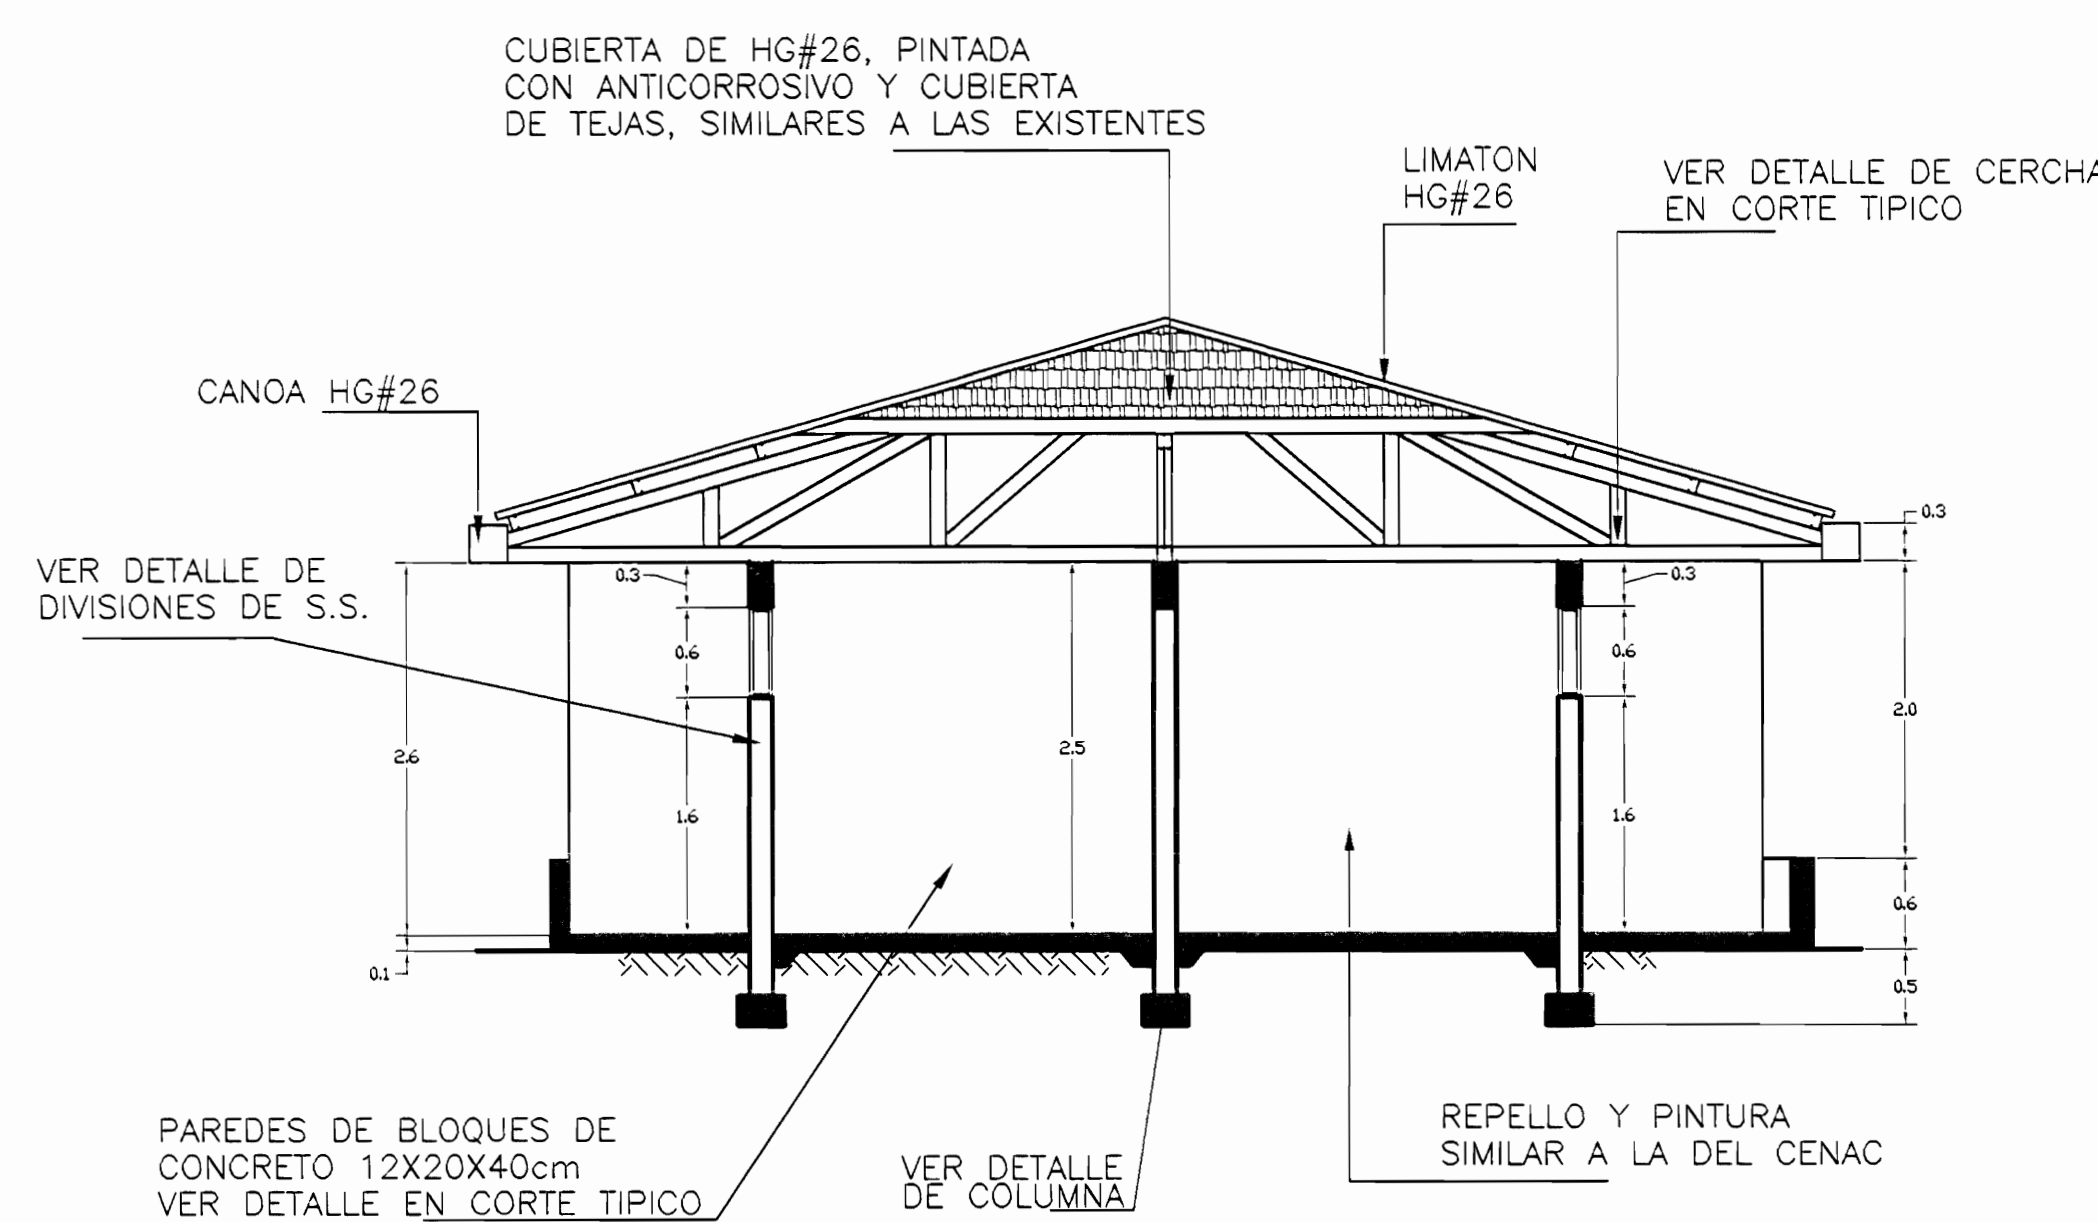


CORTE B-B
ESC. 1 : 50

SIMBOLOGIA ELECTRICA


- SALIDA EN CIELO LAMPARA INCANDESCENTE, 1x75 WATTS, 115 VOLTIOS.
- SALIDA EN CIELO LAMPARA FLUOROCENTE 2 TUBOS DE 1.22 MTS 2*40WATTS 115 VOLTIOS
- APAGADOR SENCILLO A 1.2 MTS S.N.T.T 15 AMPERIOS 125 VOLTIOS CAJA RECTANGULAR
- TOMA CORRIENTE DOBLE POLARIZADO A 0.3mts. S.N.P.T., 15 AMPERIOS, 125VOLTIOS, CAJA RECTANGULAR.

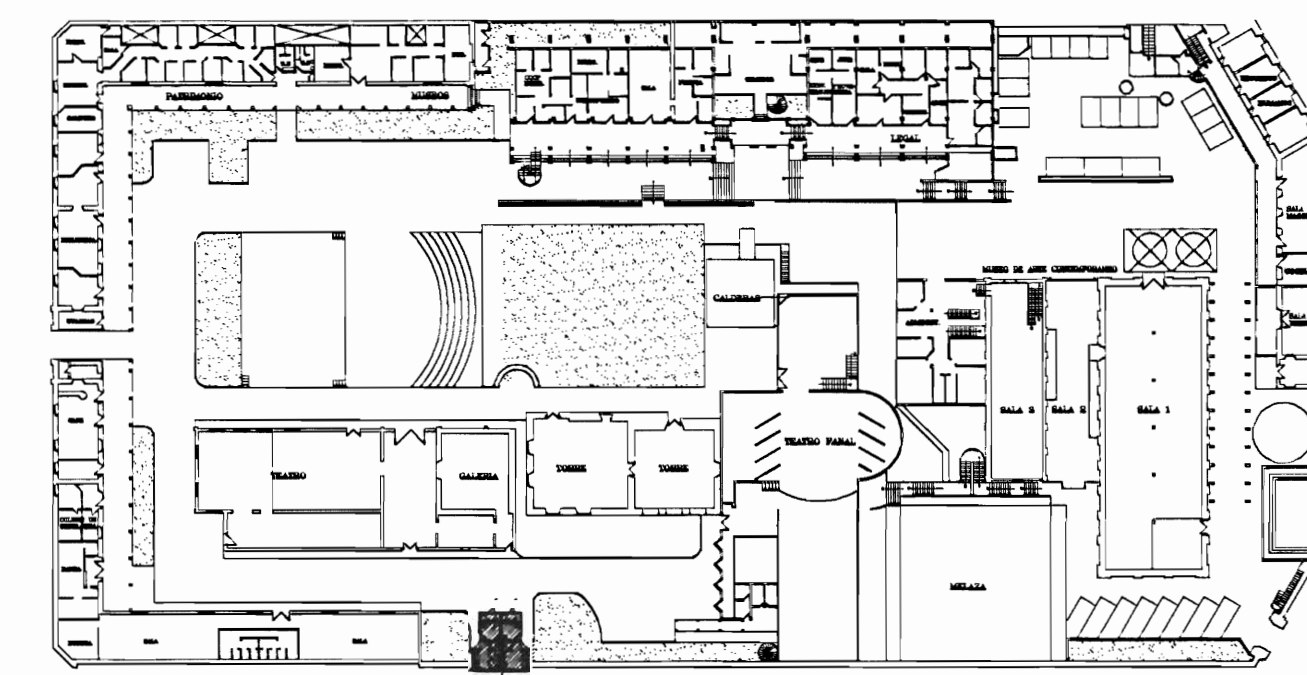

AREA A CONSTRUIRSE
UBICACION DENTRO DEL INMUEBLE
ESC. 1 : 750

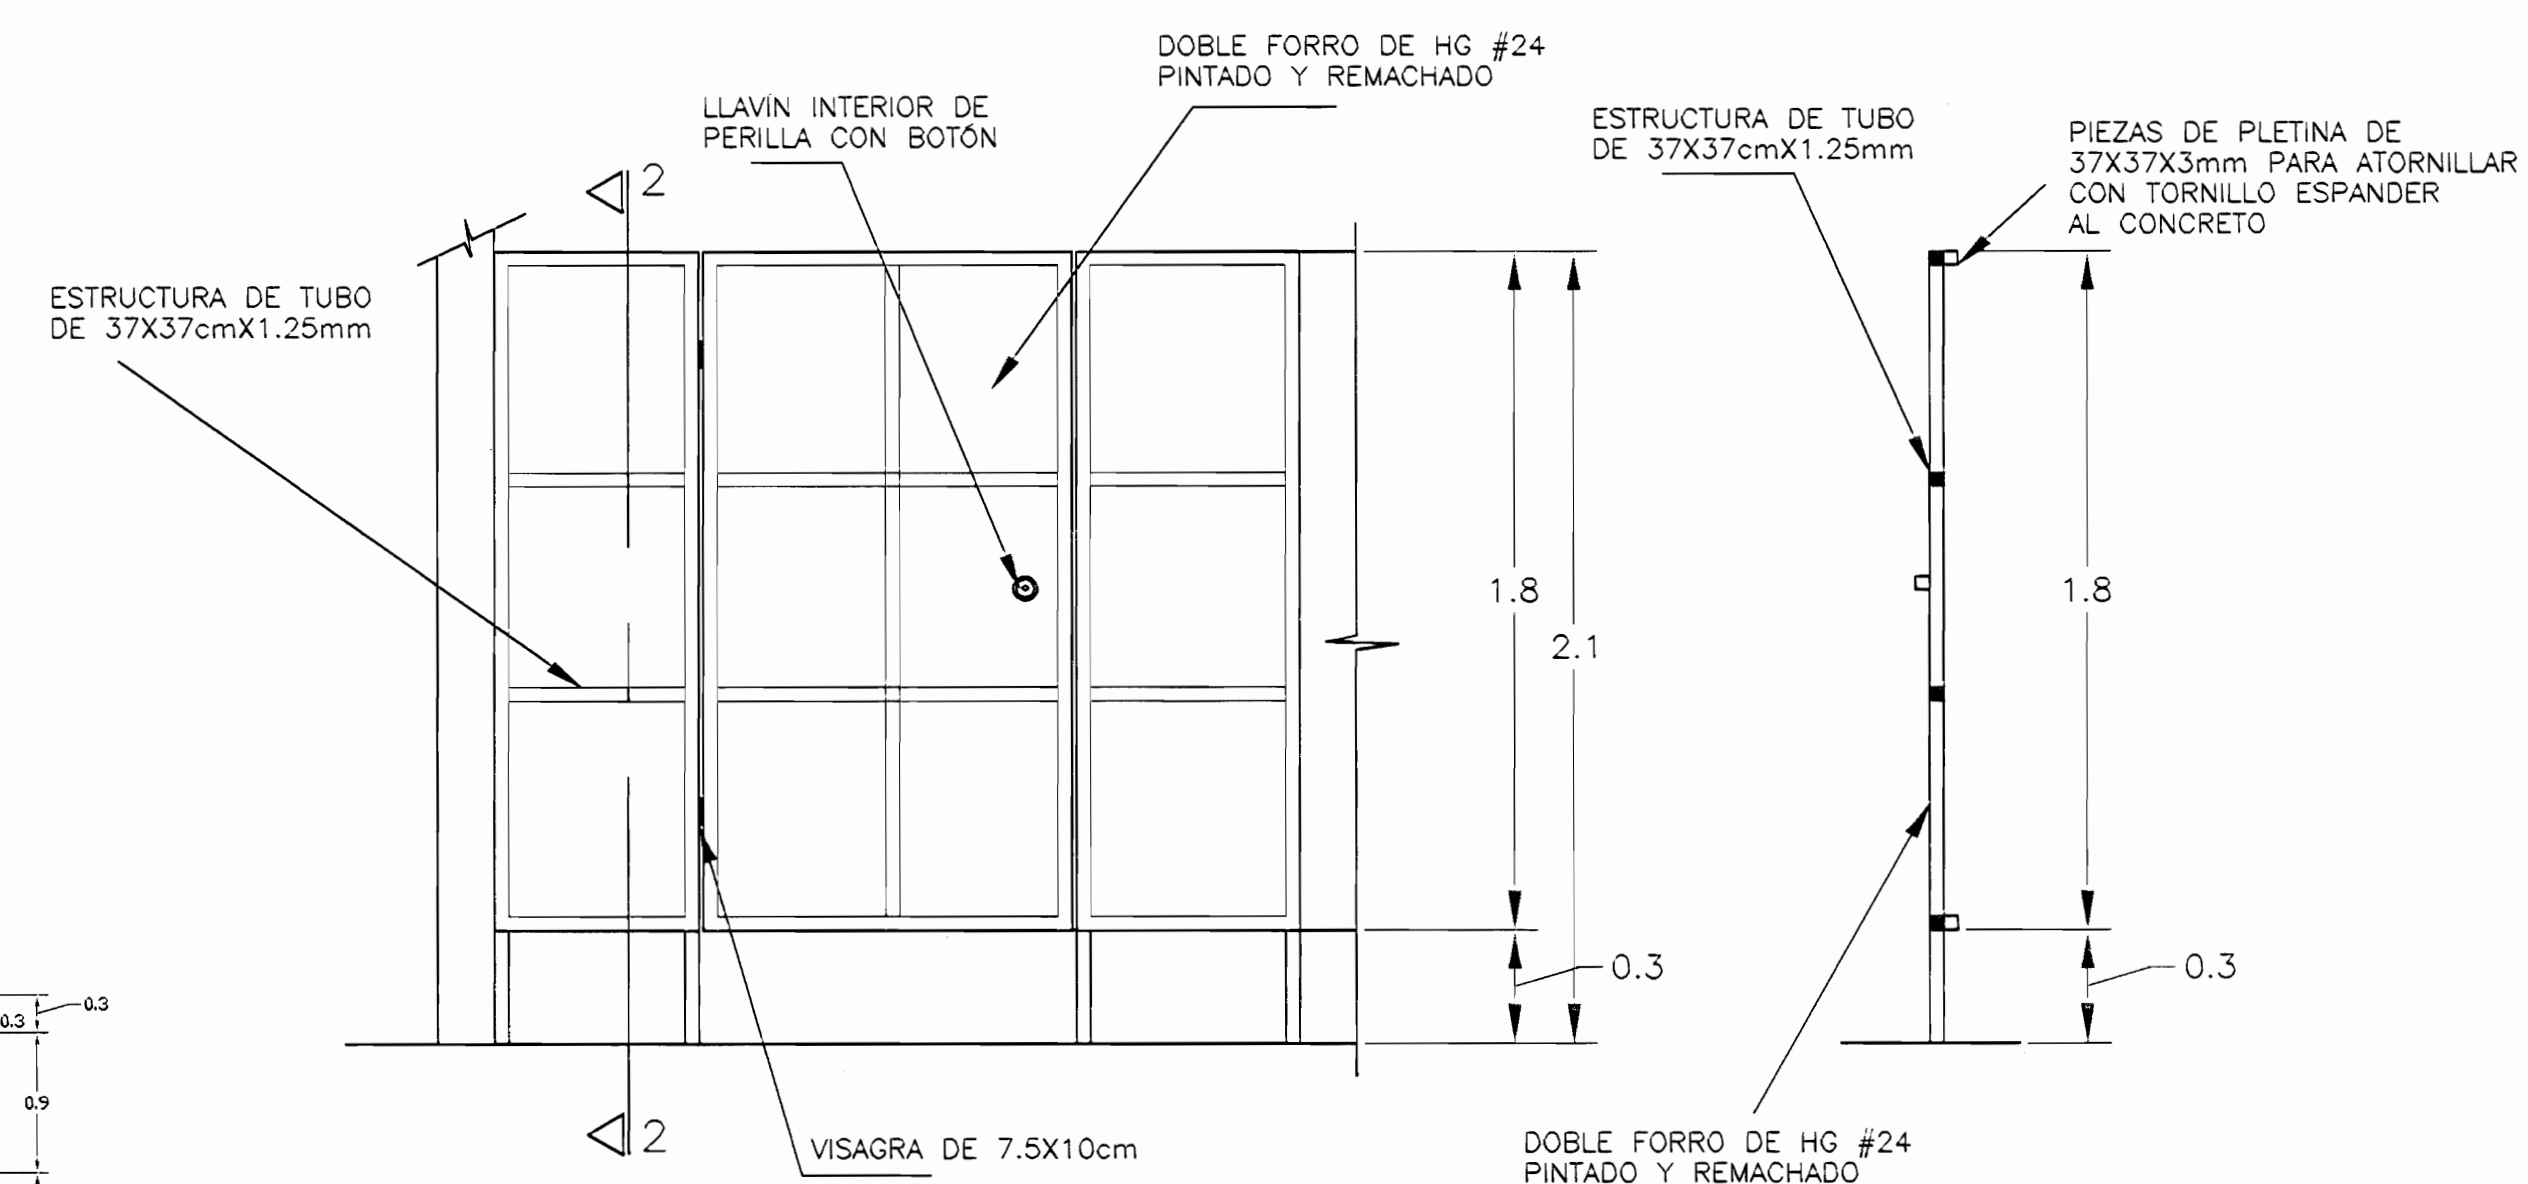


DETALLE TIPICO
DIVISION ENTRE SANITARIOS
ESC. 1 : 20

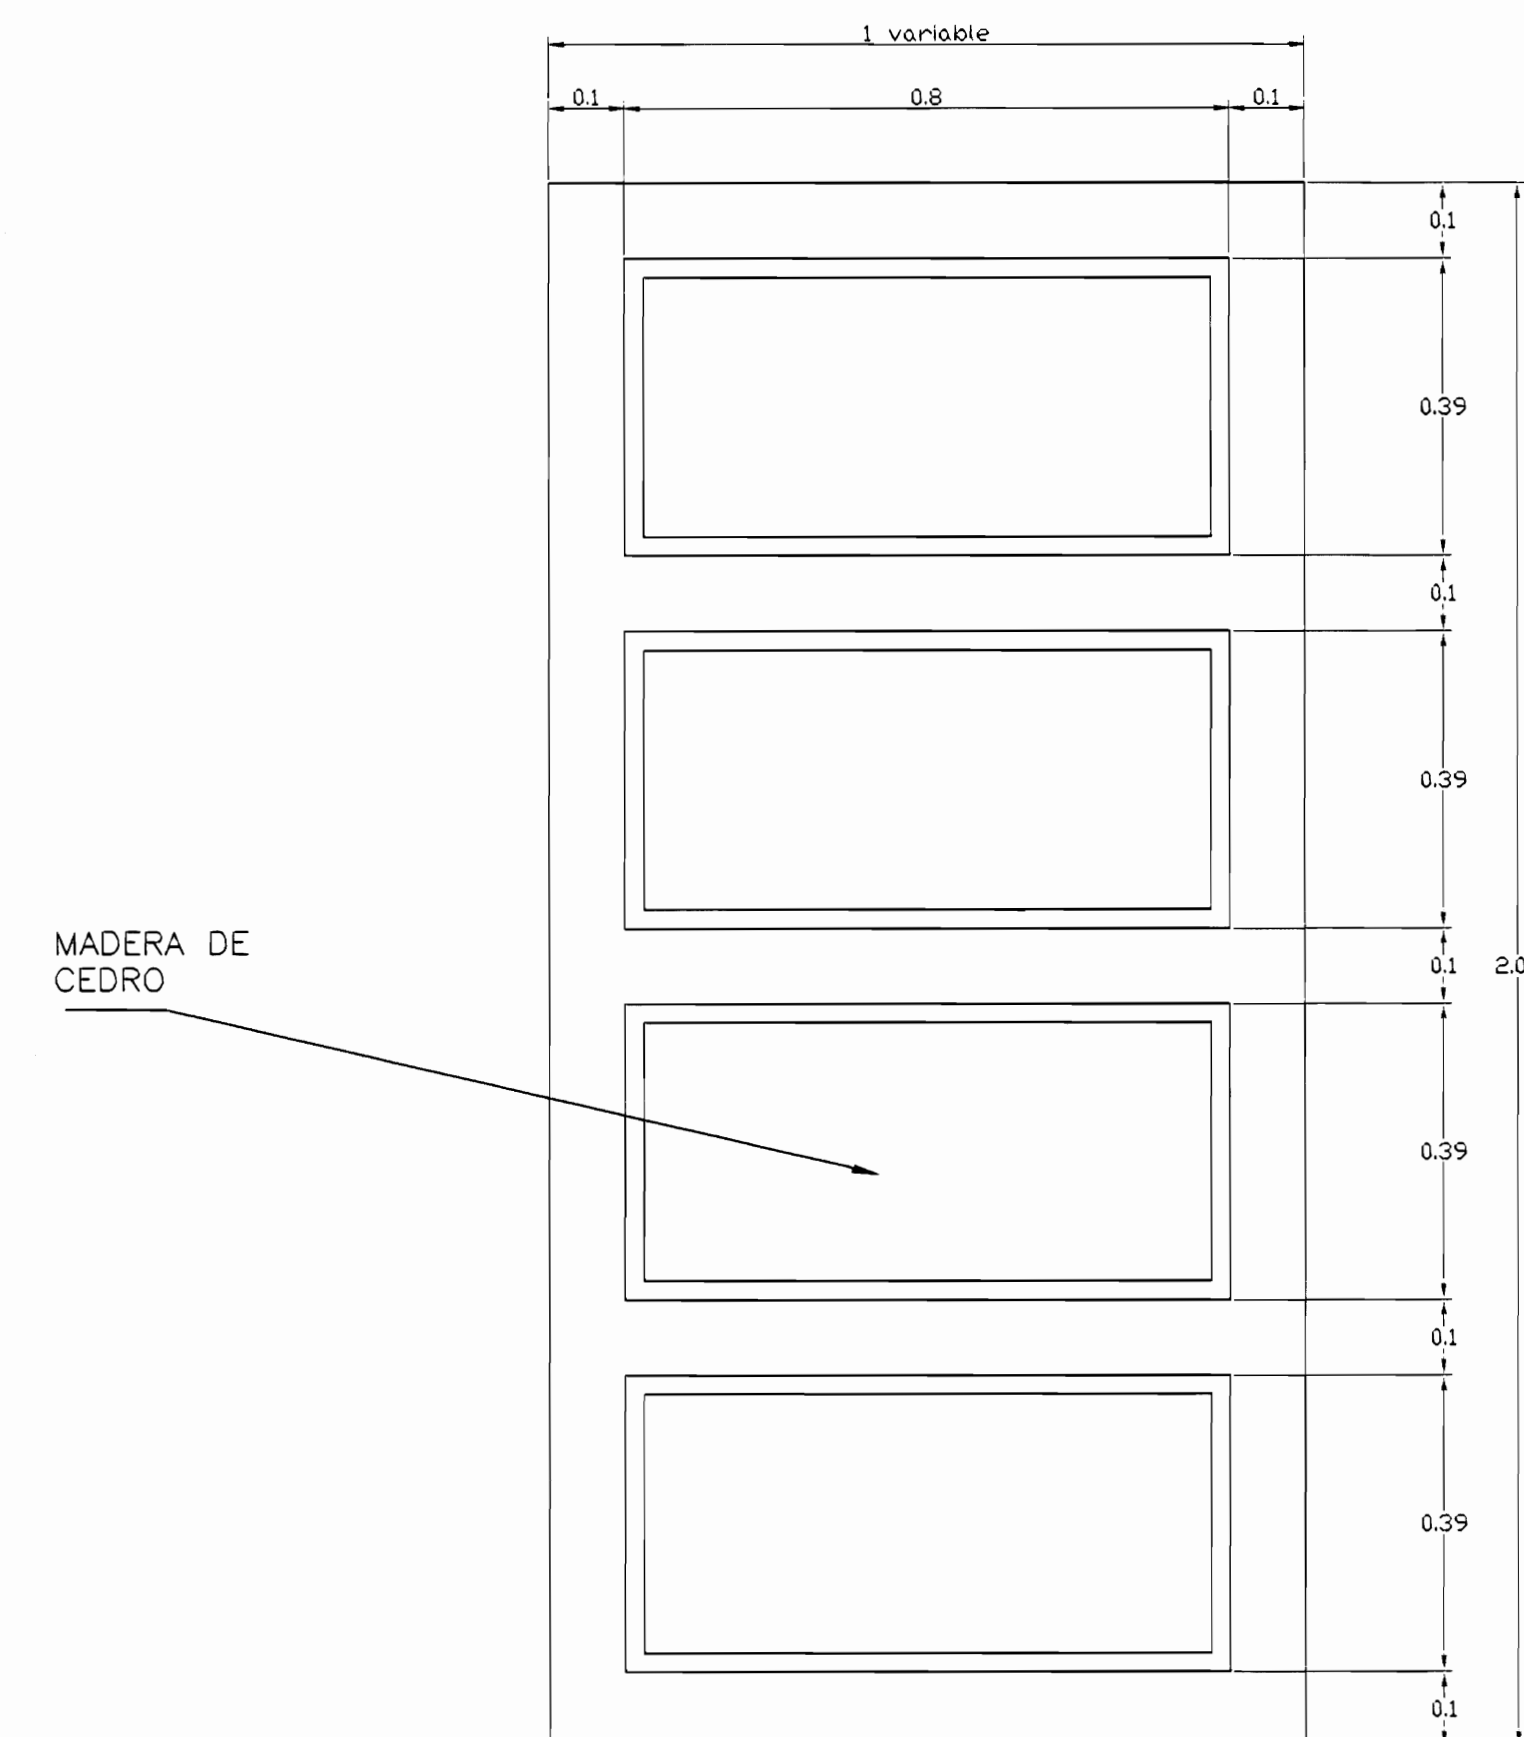


DETALLE PUERTA DE ACCESO, SERVICIO SANITARIO
ESC. 1 : 10


# De permisos		
aprobación comisión revisora de permisos de construcción		
proyecto :		
propietario : MINISTERIO DE CULTURA JUVENTUD Y DEPORTES		
provincia : SAN JOSE	cantón : CENTRAL	distrito : CENTRAL
arquitecto : MIGUEL HERRERA GALLEGOS		
dibujo : VICTOR HUGO ZUÑIGA AGUILAR		
profesional responsable : nombre : MIGUEL HERRERA GALLEGOS		
firma : n°reg. A-3658		
profesional responsable : dirección técnica : nombre : MIGUEL HERRERA GALLEGOS		
firma : n°reg. A-3658		
información registro público :		
propietario : n° de catastro :		
sitios :		
contenido :		
INDICADO		
escala :	fecha :	lámina :
INDICADA	AGOSTO, 2000	1 / 2

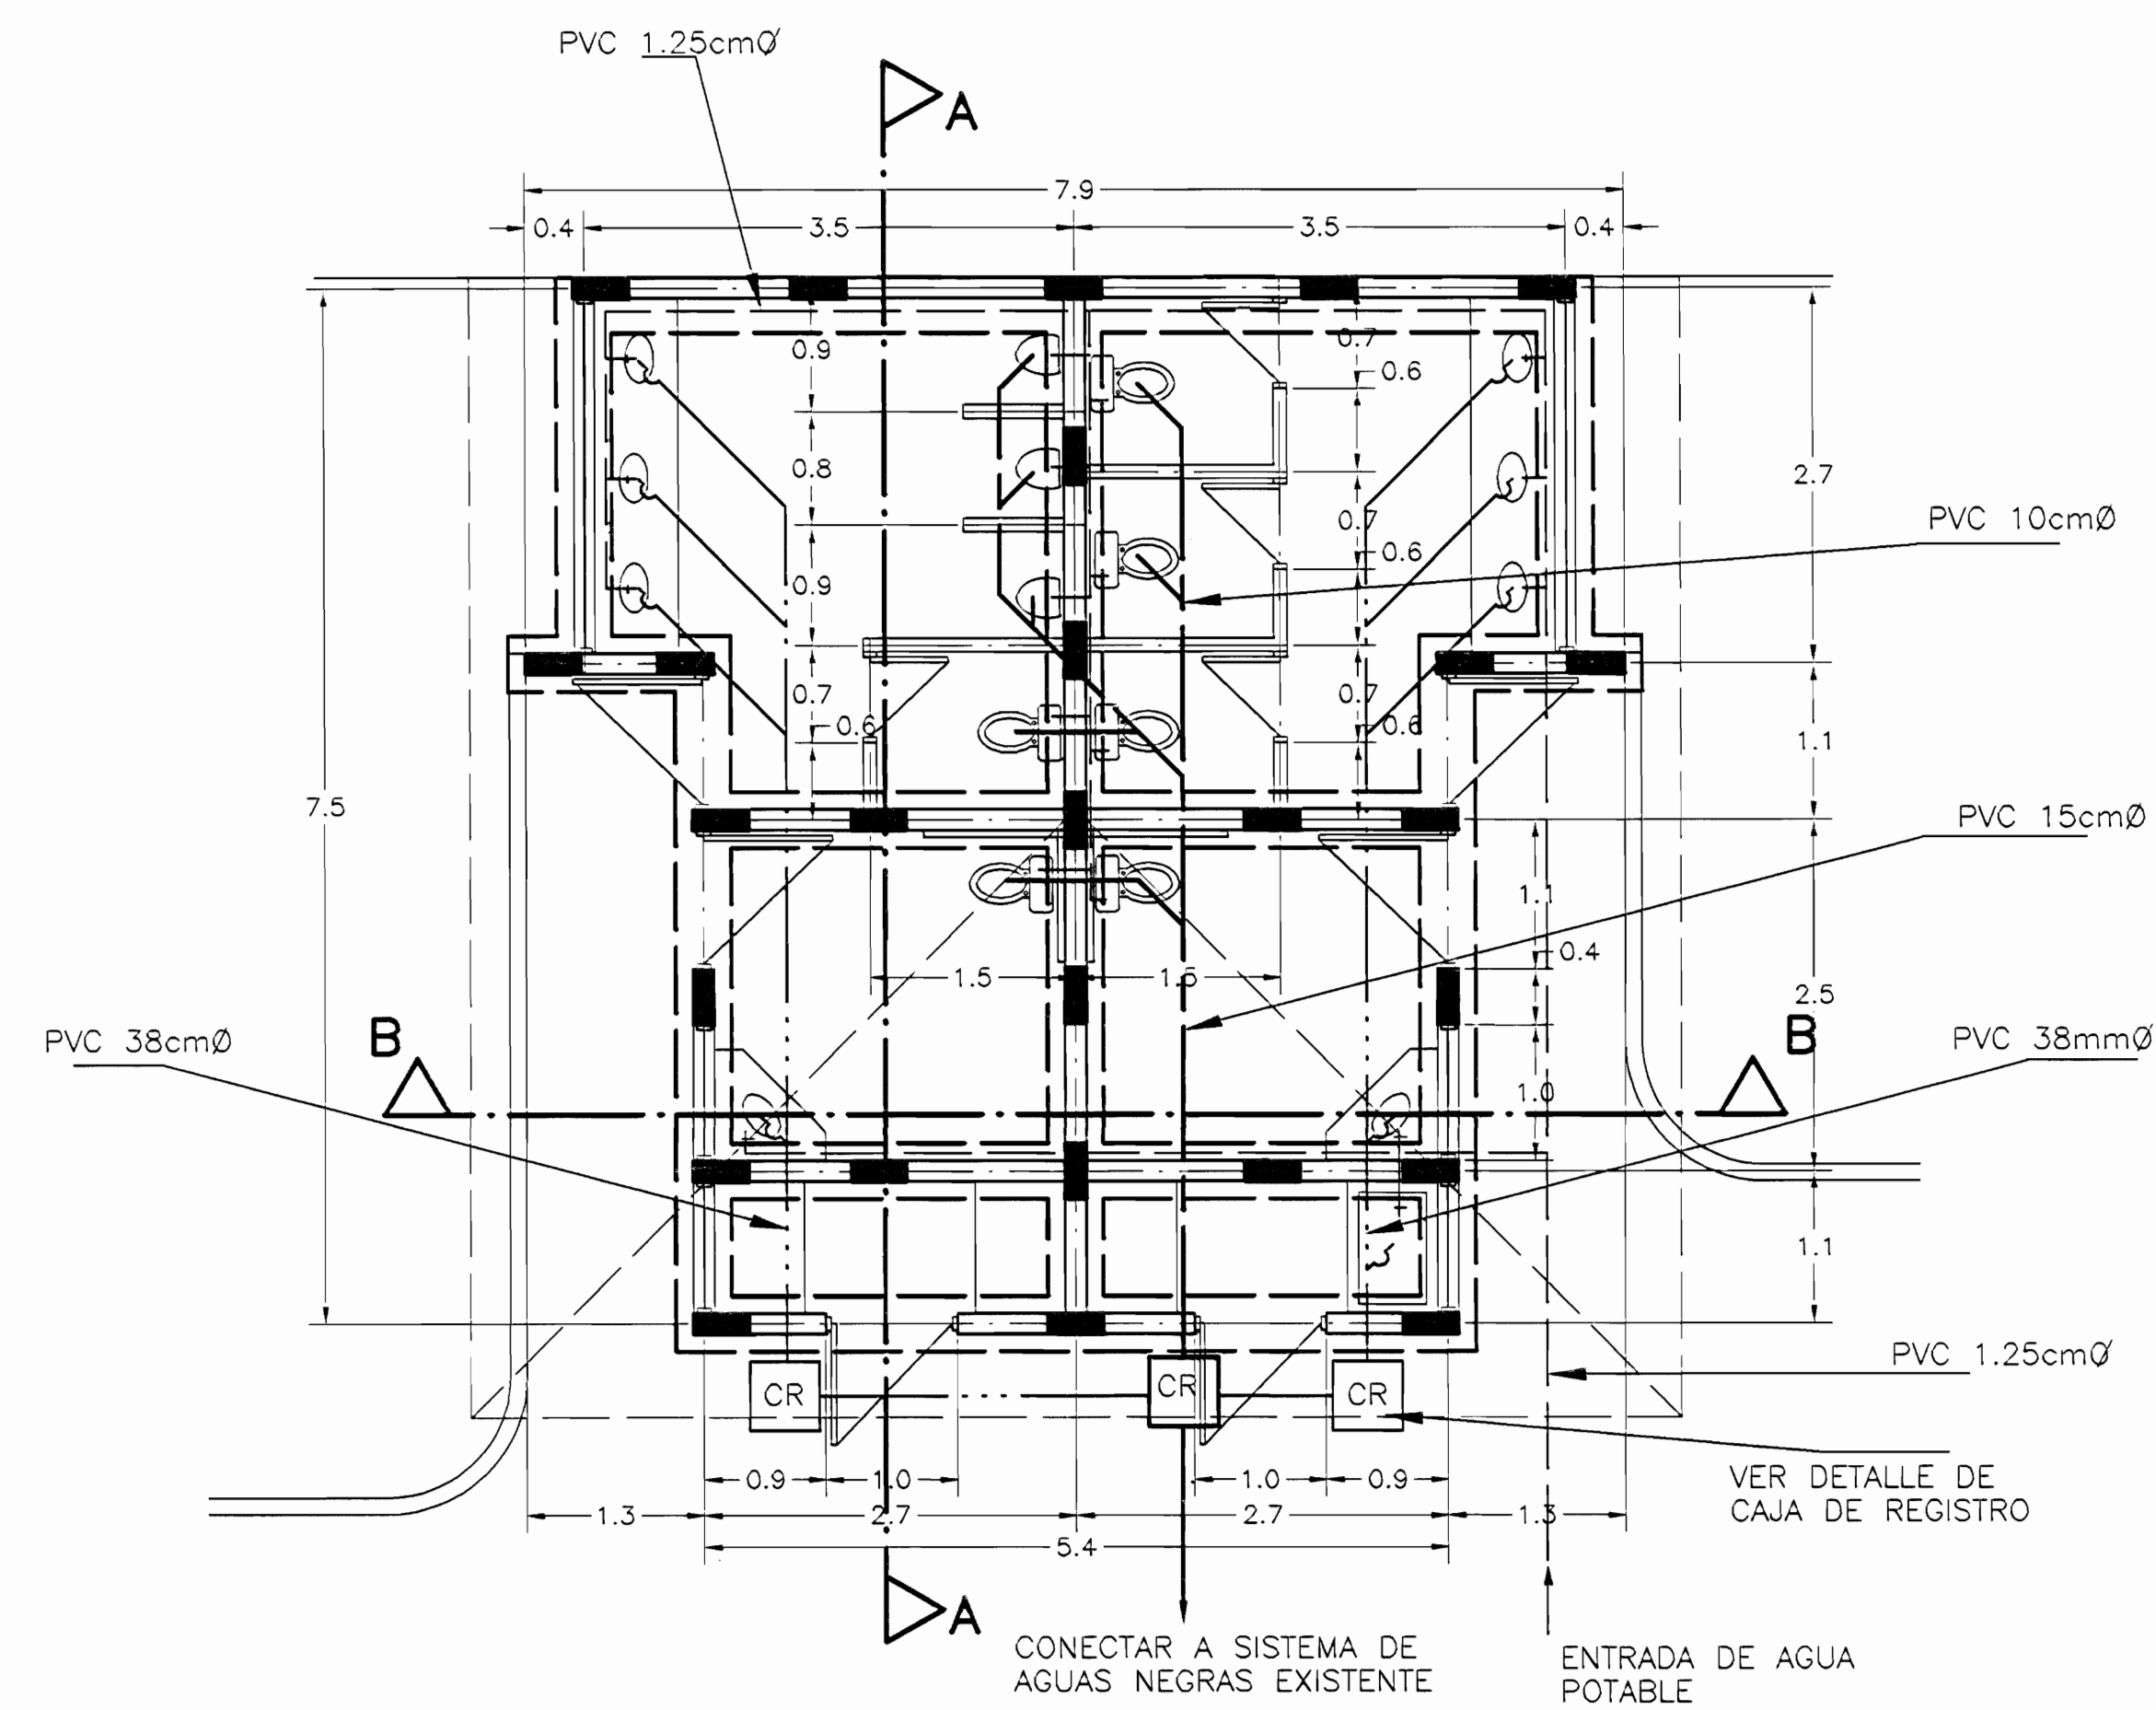


PLANTA DE EVACUACION DE AGUAS NEGRAS
ESC. 1 : 50

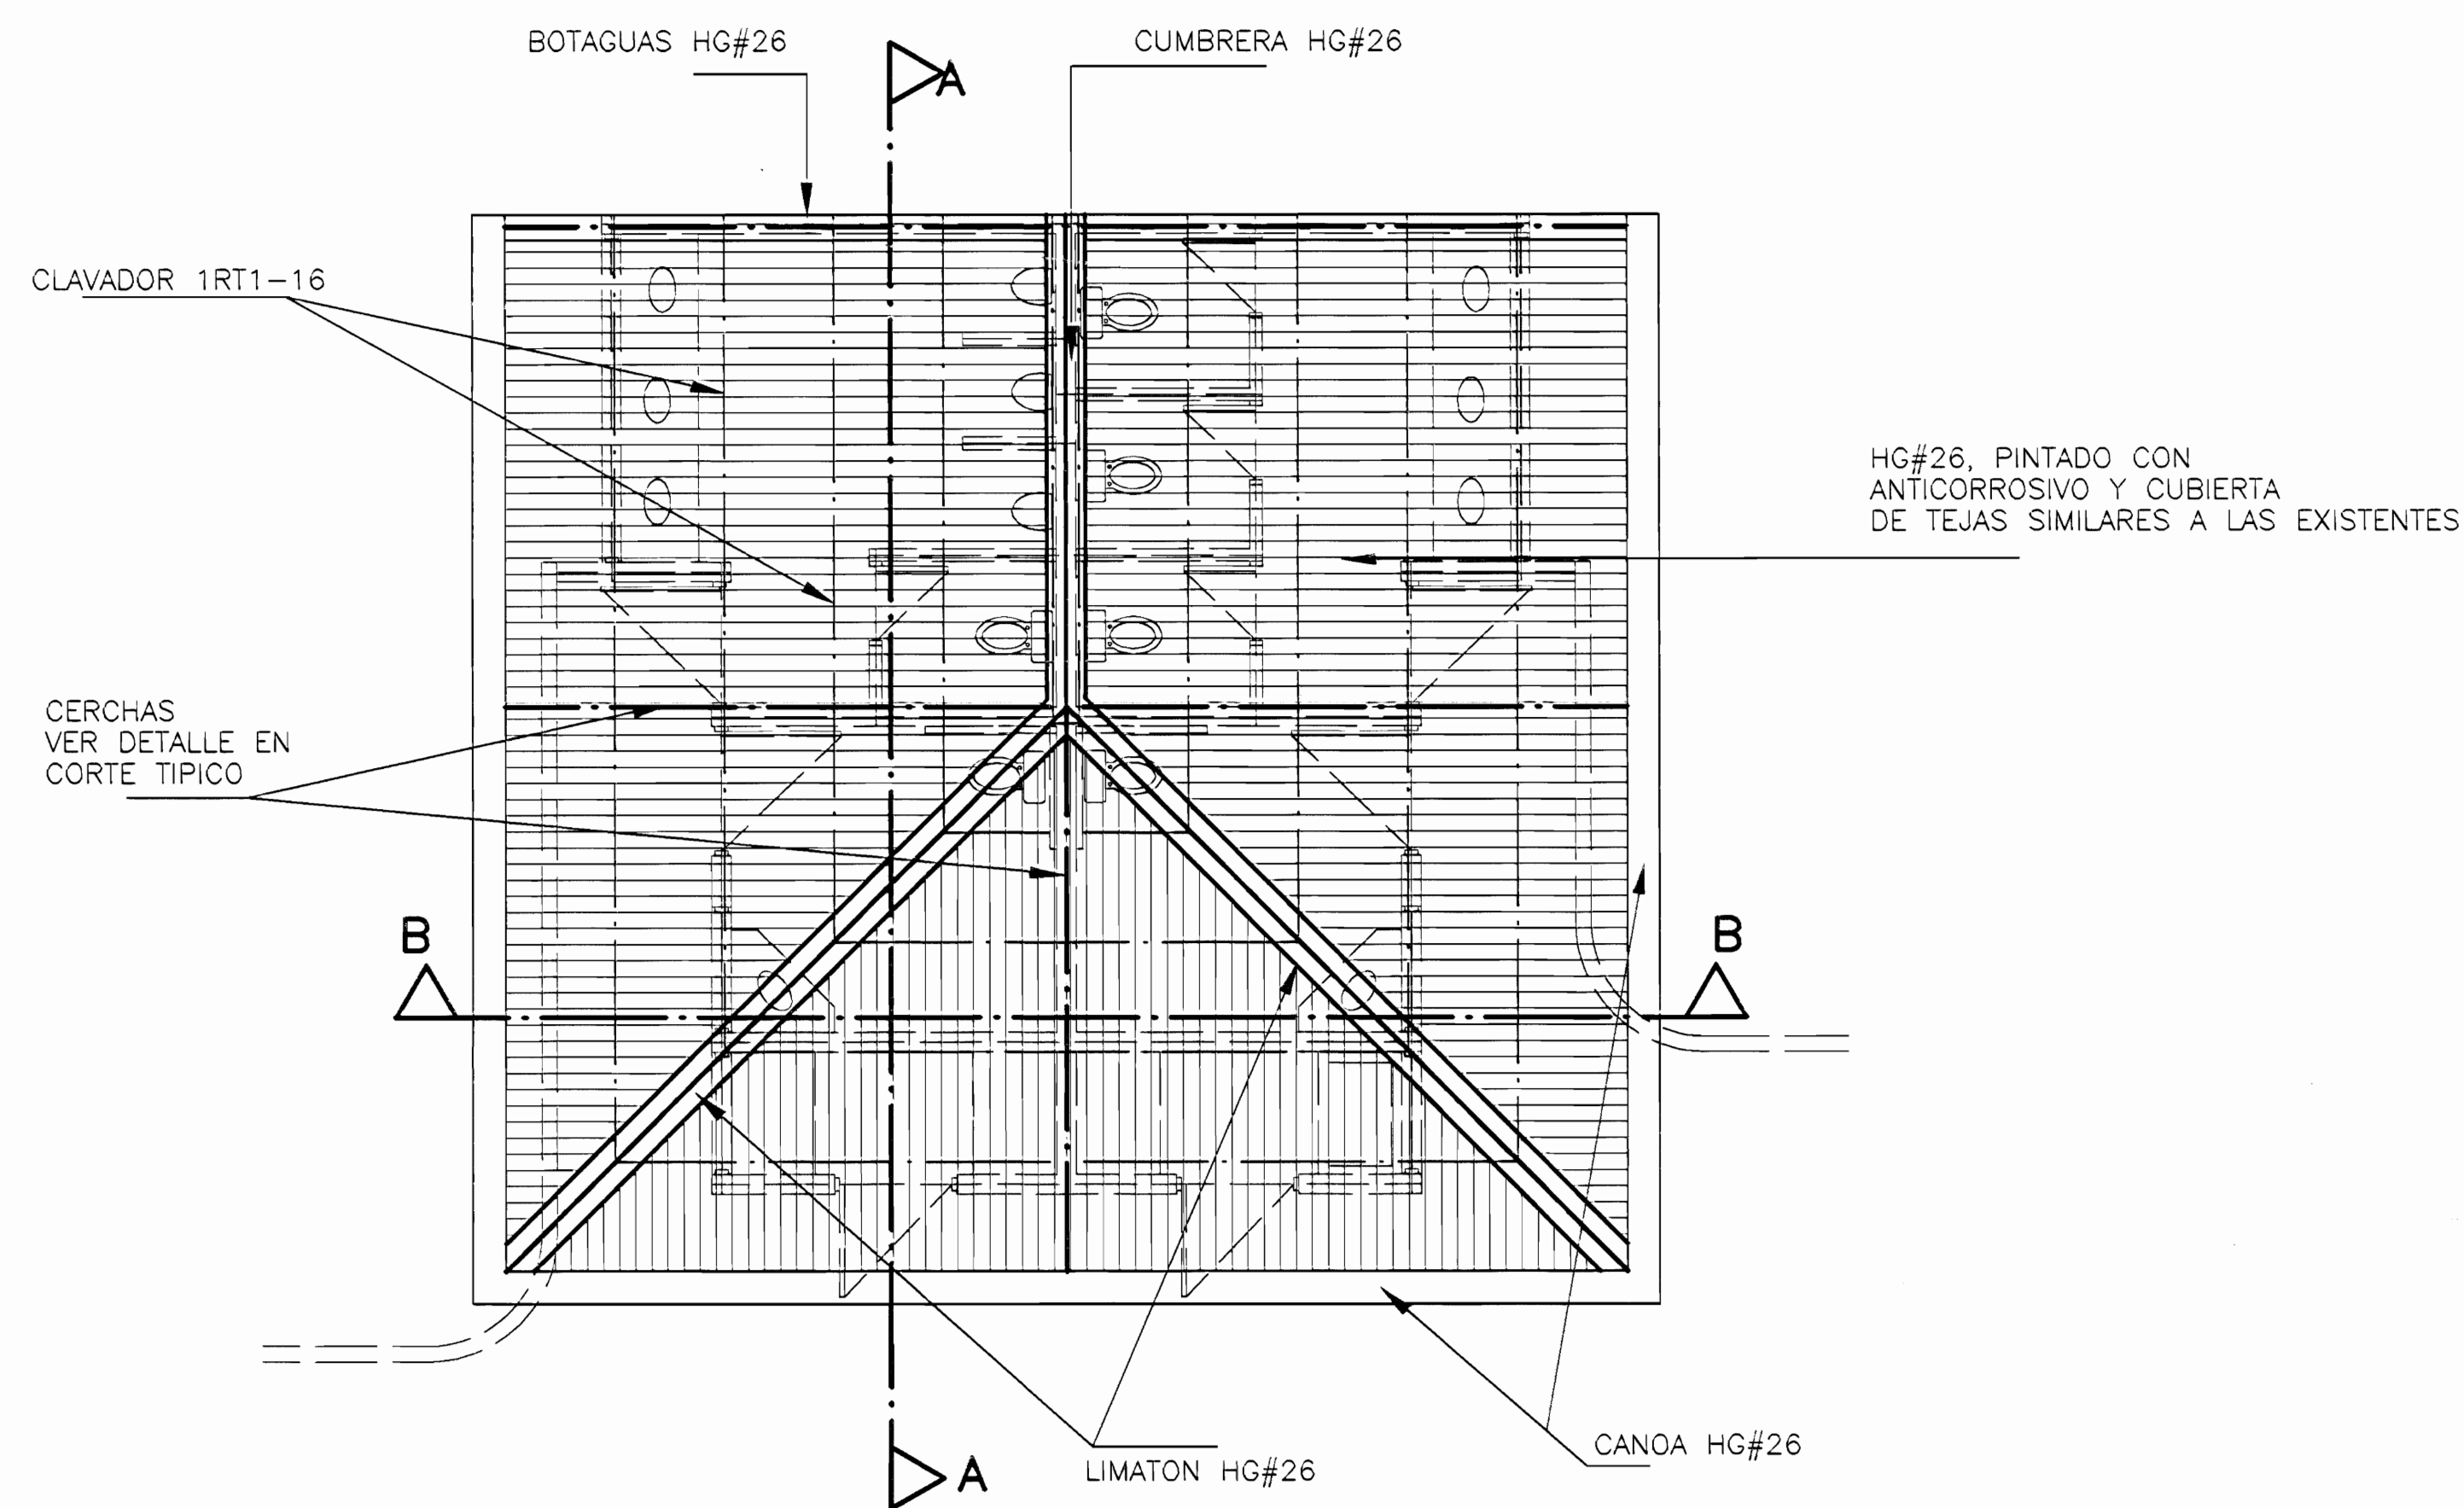


PLANTA DE TECHOS Y EVACUACION PLUVIAL
ESC. 1 : 50

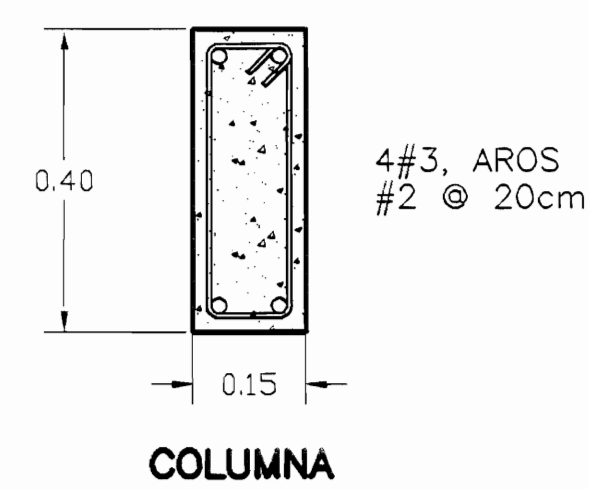


DETALLE ESTRUCTURAL
ESC. 1 : 10

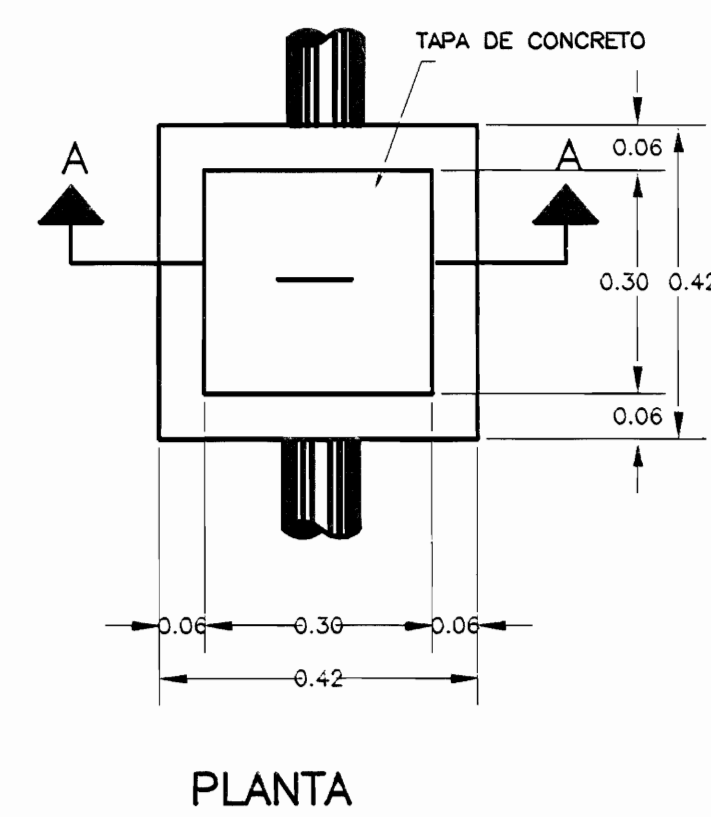


DETALLE DE CAJA DE REGISTRO AGUAS JABONOSAS
ESC. 1 : 10

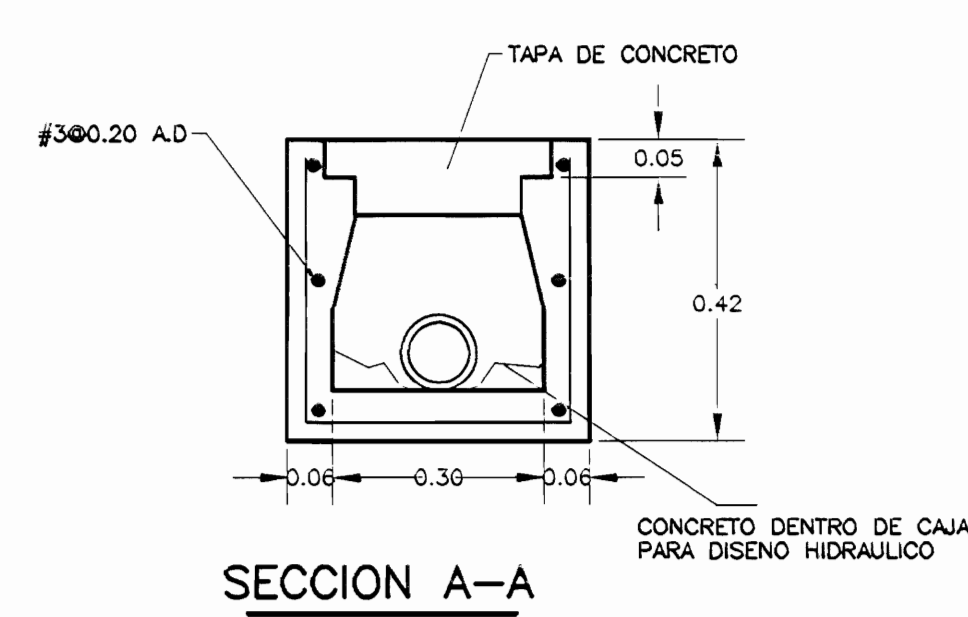

SECCION A-A

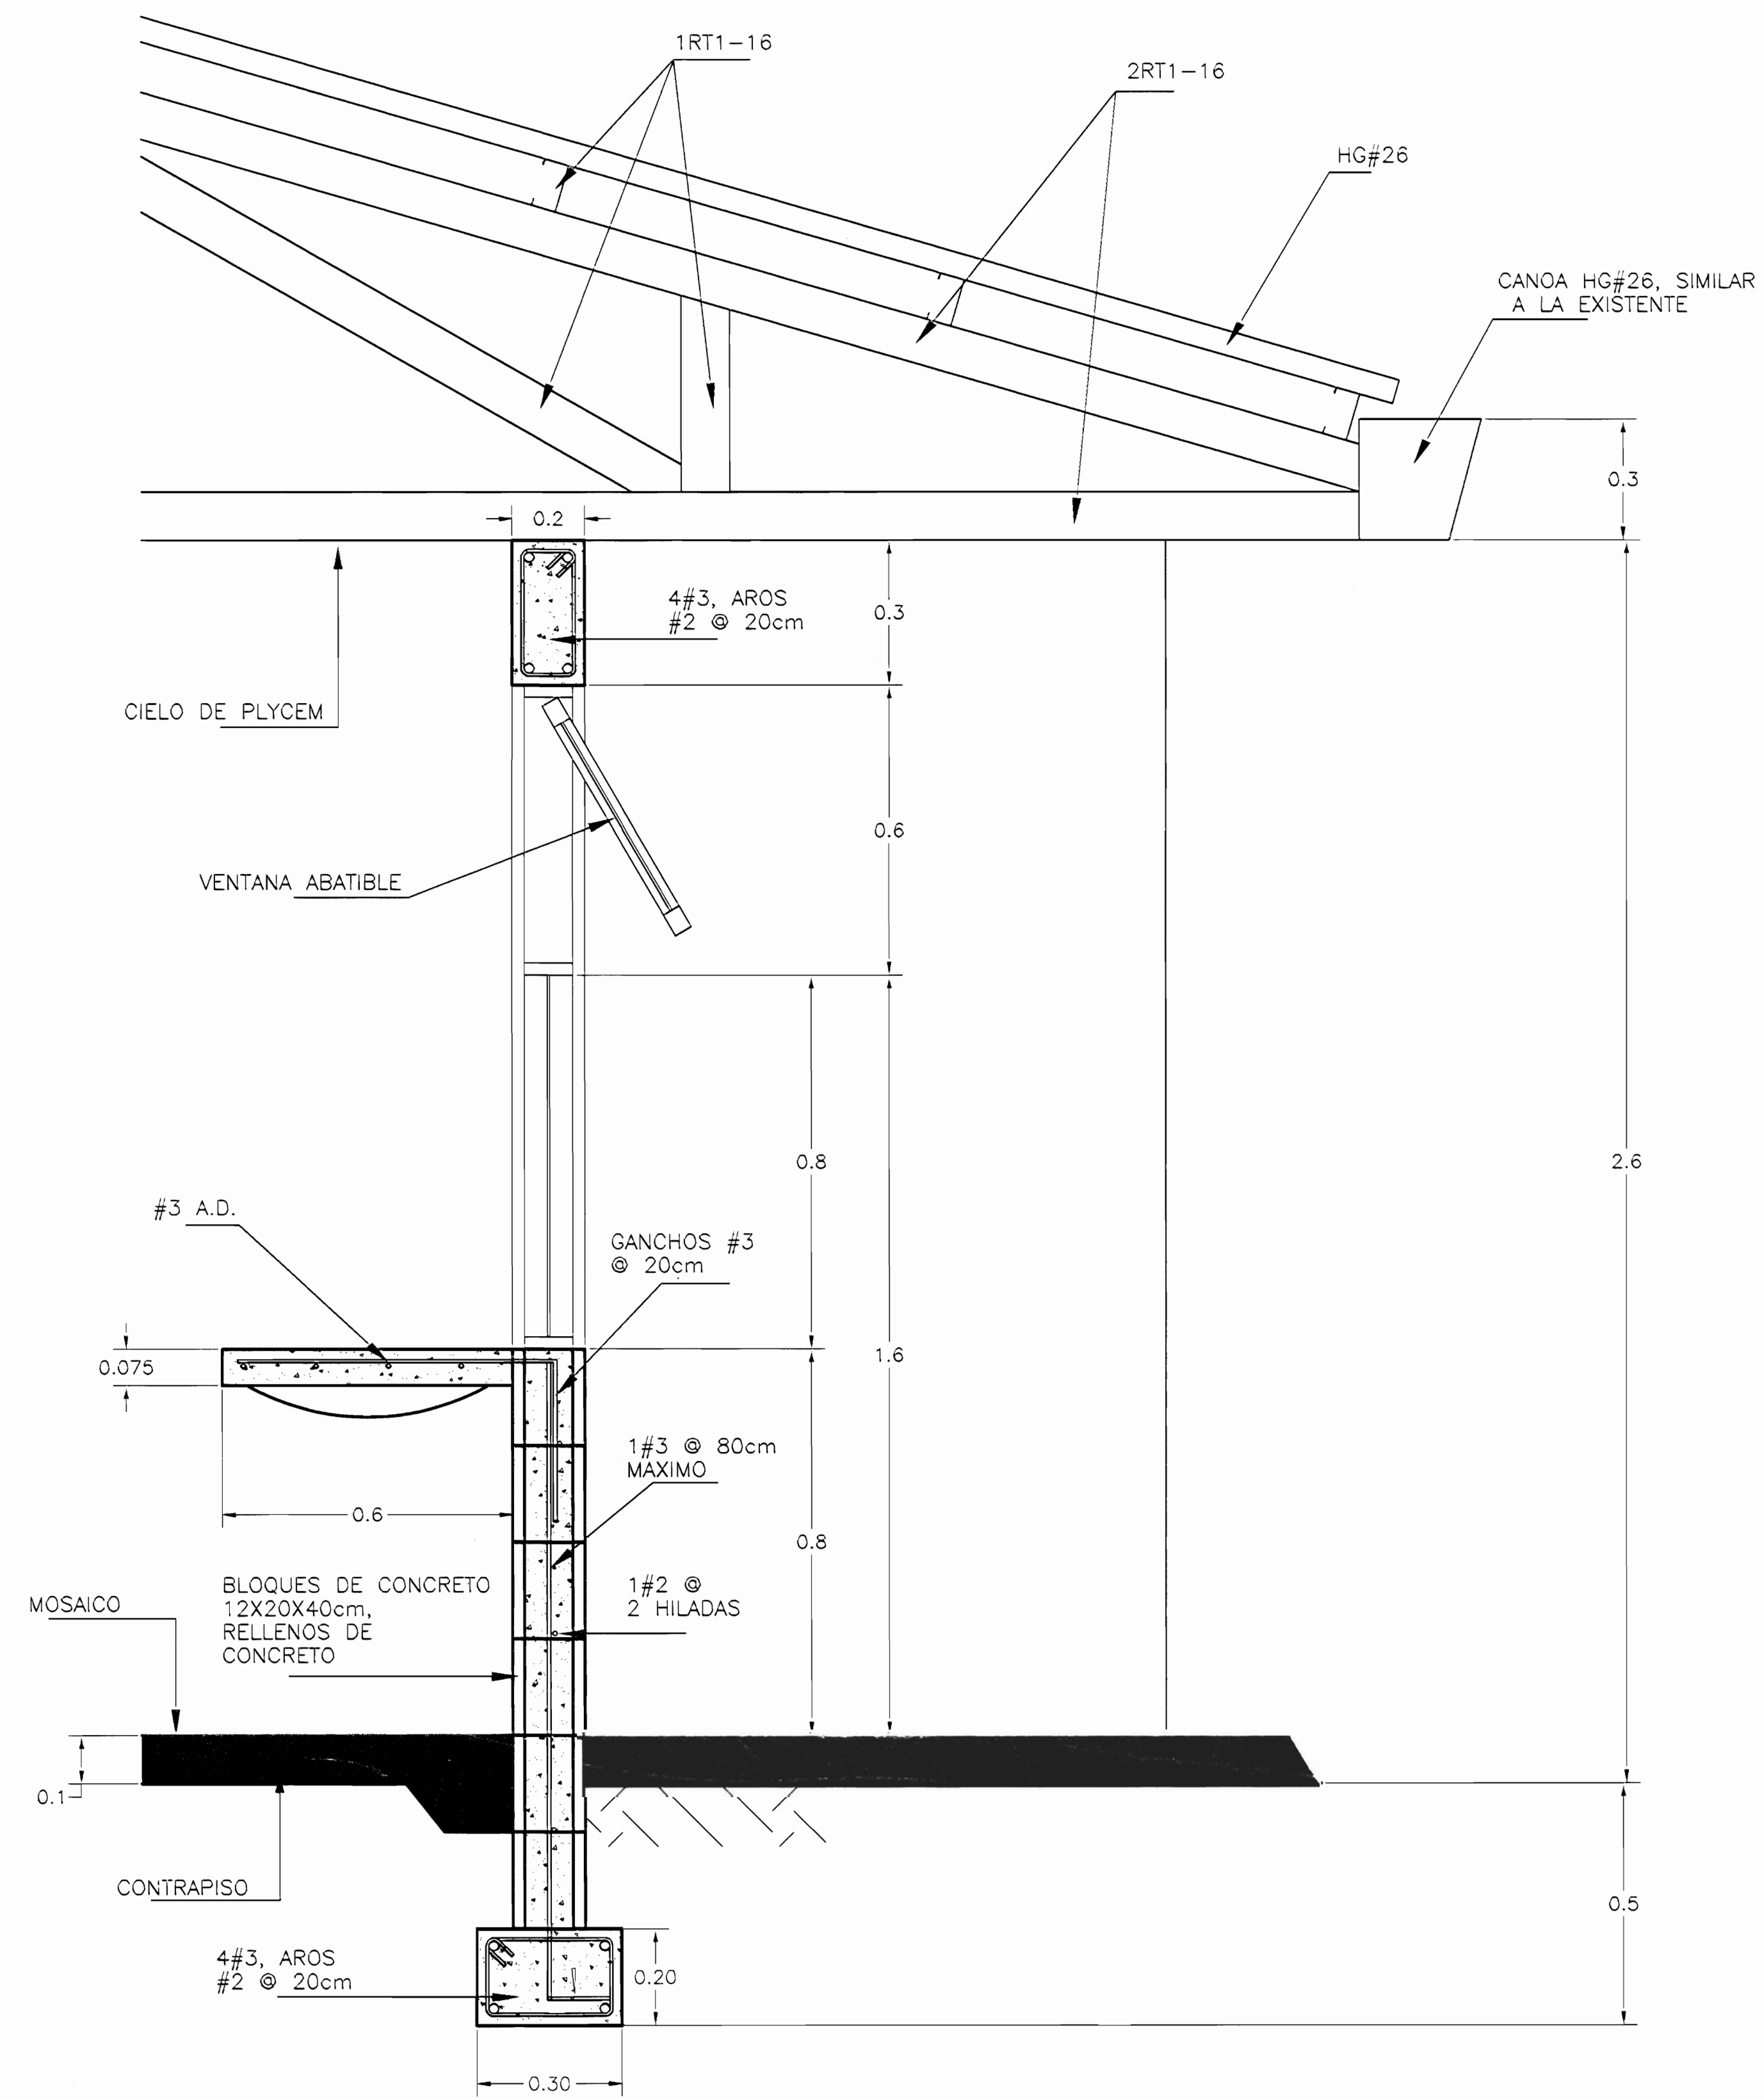

CORTE TÍPICO DE PARED
ESC. 1 : 50

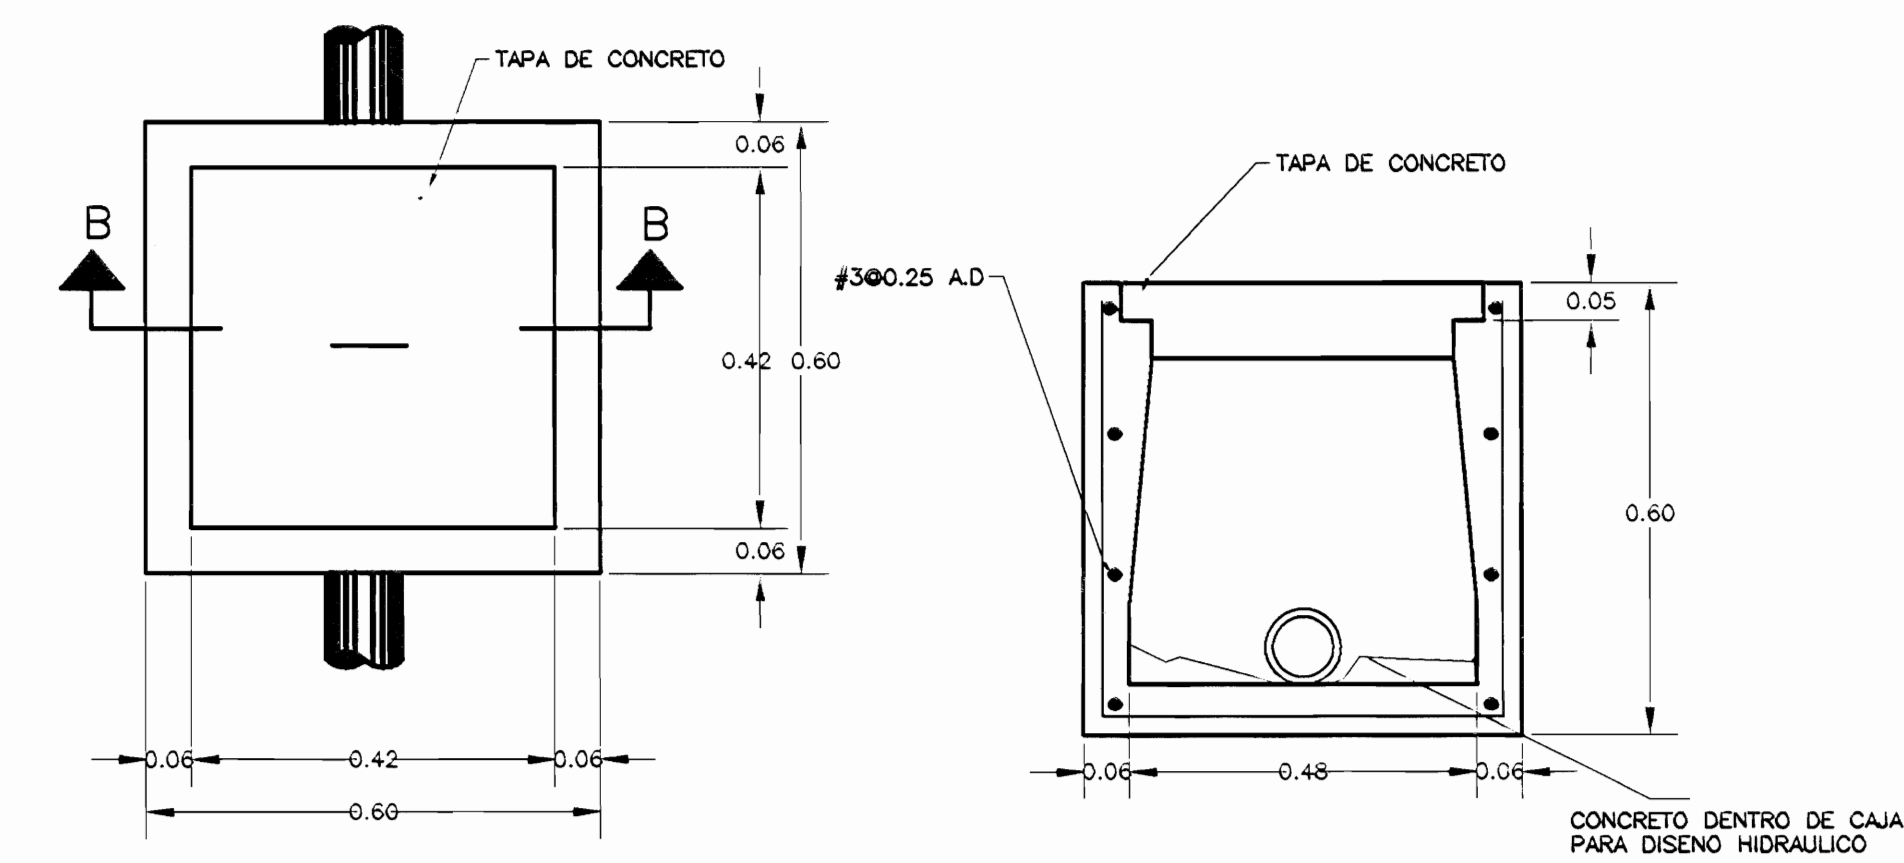

DETALLE DE CAJA DE REGISTRO AGUAS NEGRAS
ESC. 1 : 10

# De permiso		
aprobación comisión revisora de permisos de construcción		
proyecto : MANTENIMIENTO CENAC		
propietario : MINISTERIO DE CULTURA JUVENTUD Y DEPORTES		
provincia : SAN JOSE	cantón : CENTRAL	distrito : CENTRAL
arquitecto : MIGUEL HERRERA GALLEGOS		
dibujo : VICTOR HUGO ZUÑIGA AGUILAR		
profesional responsable : nombre : MIGUEL HERRERA GALLEGOS		
firma : n.reg. A-3658		
profesional responsable : dirección técnica : nombre : MIGUEL HERRERA GALLEGOS		
firma : n.reg. A-3658		
información registro público :		
n° de catastro :		
sitios :		
contenido :		
INDICADO		
escala :	fecha :	lámina :
INDICADA	AGOSTO, 2000	1 / 2