




**DISTRIBUCIÓN ACTUAL**  
Escala 1:50

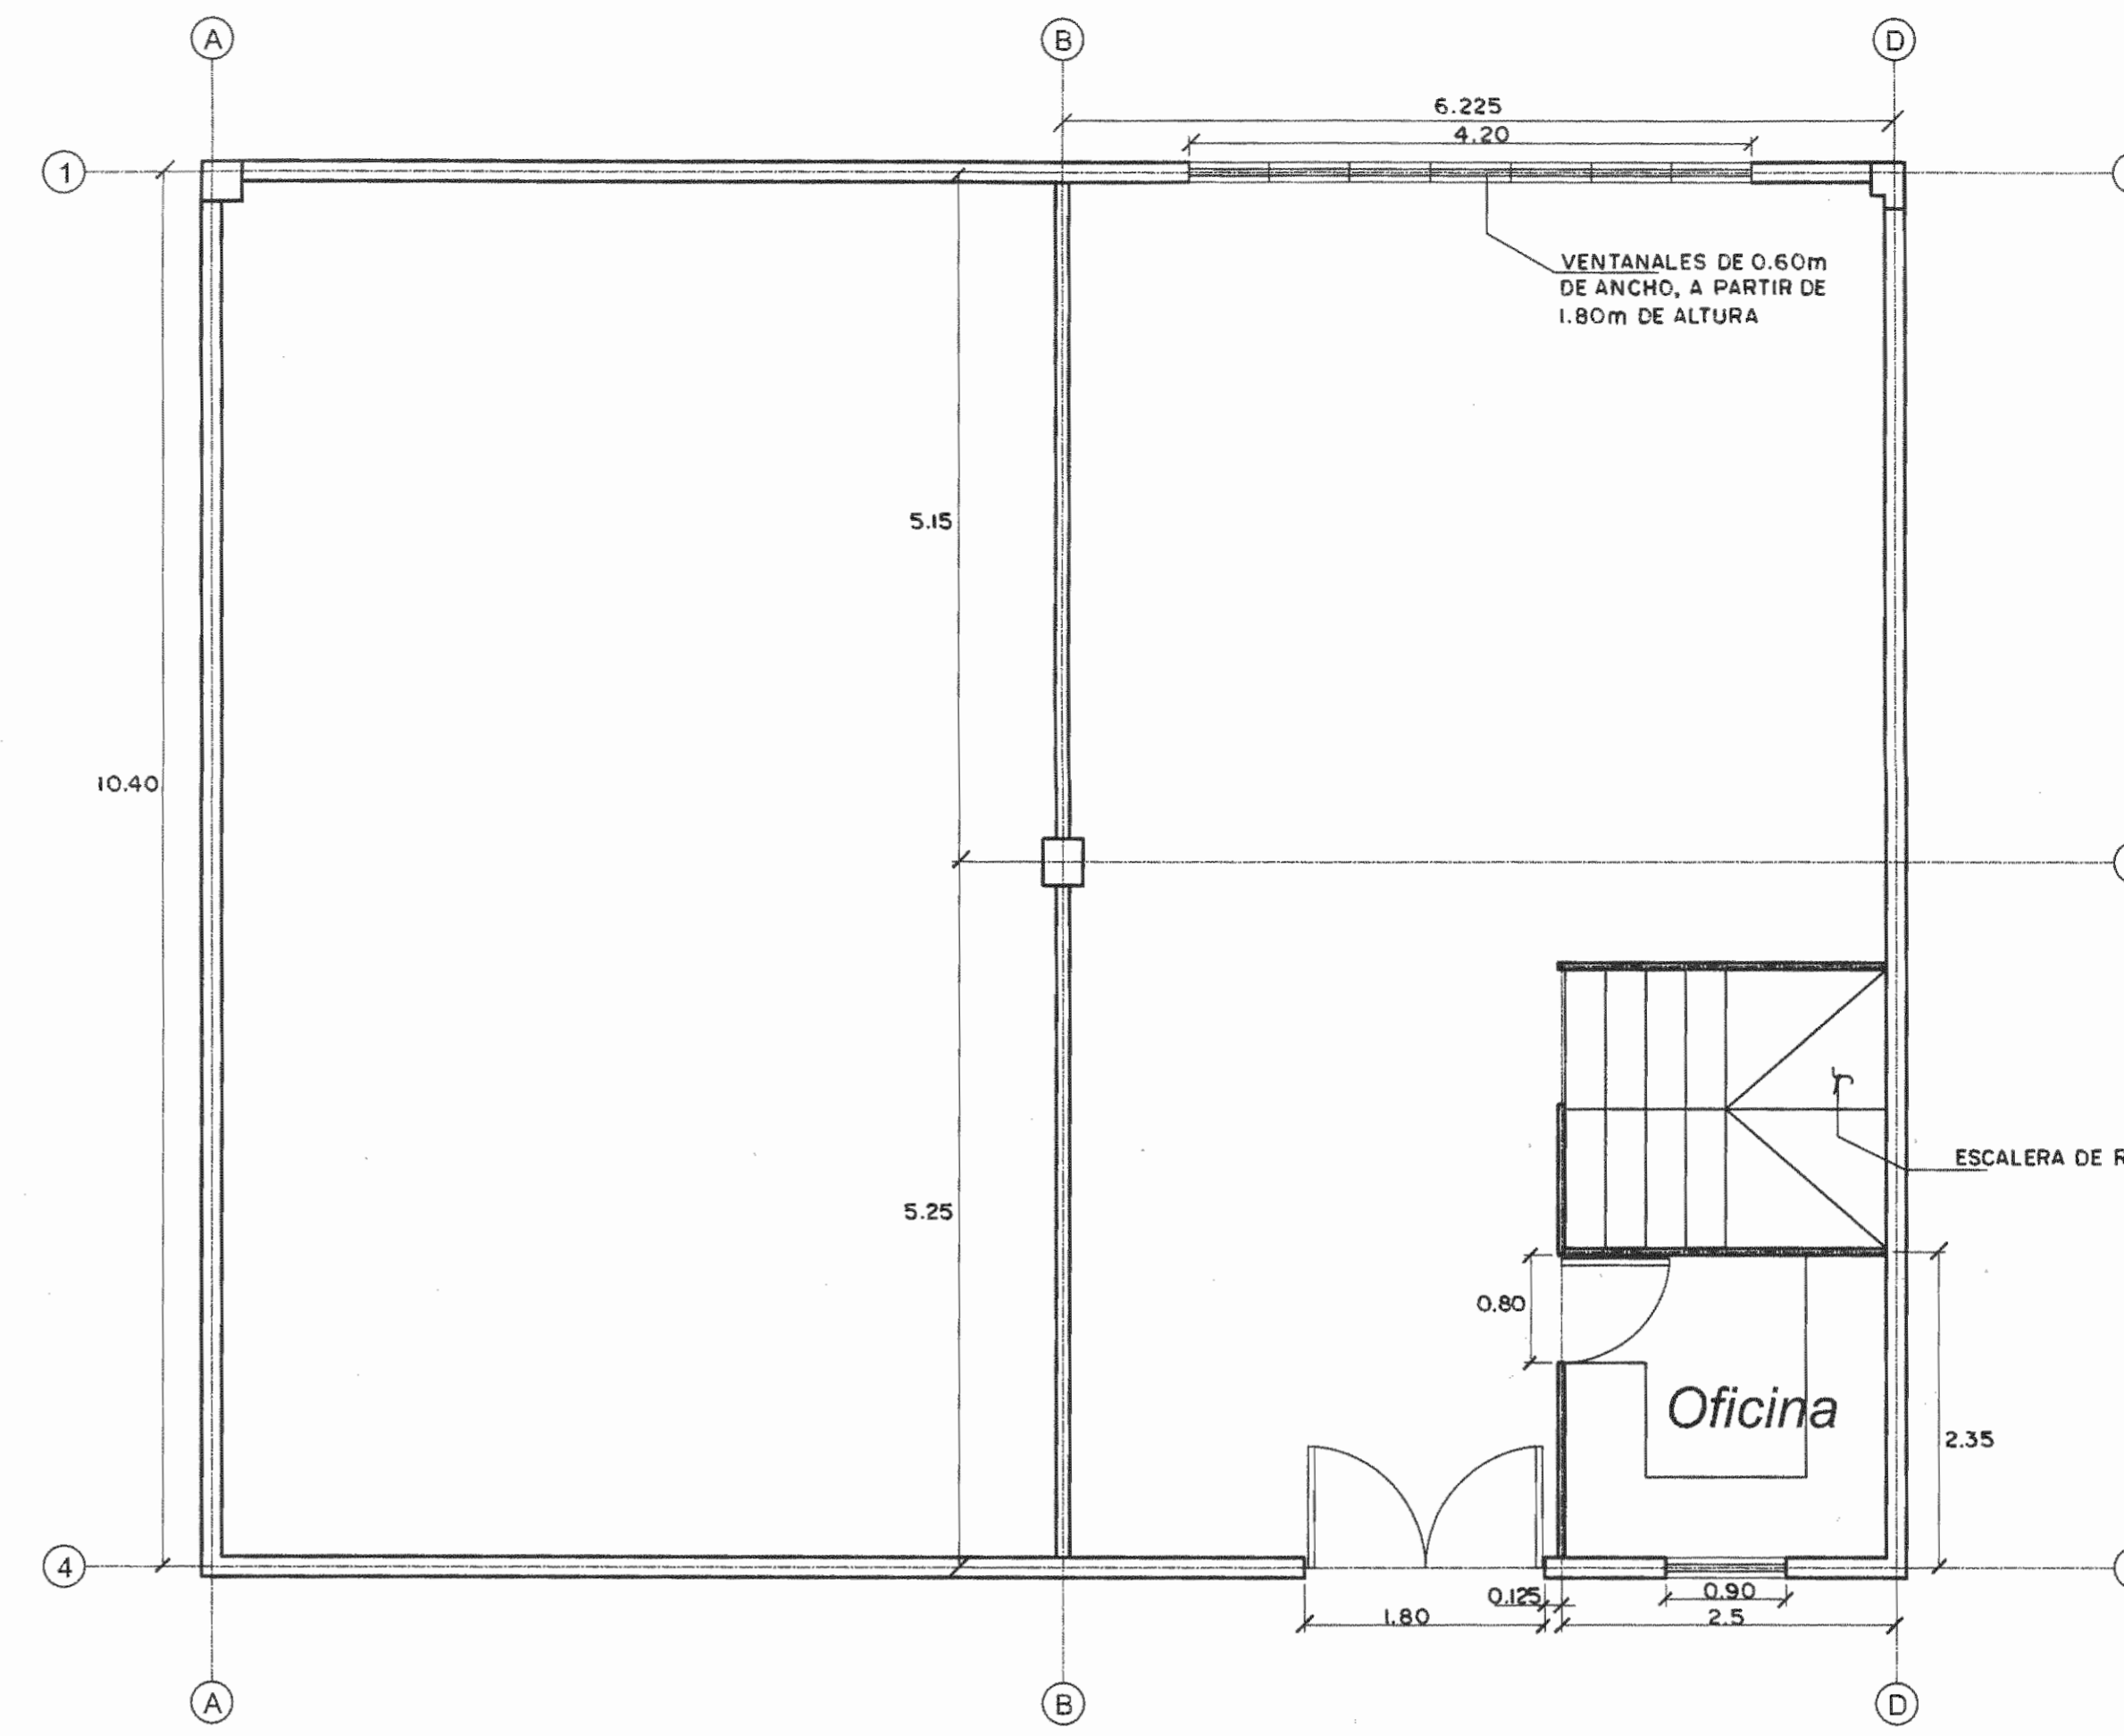


**DISTRIBUCIÓN PROPUESTA**  
Escala 1:50

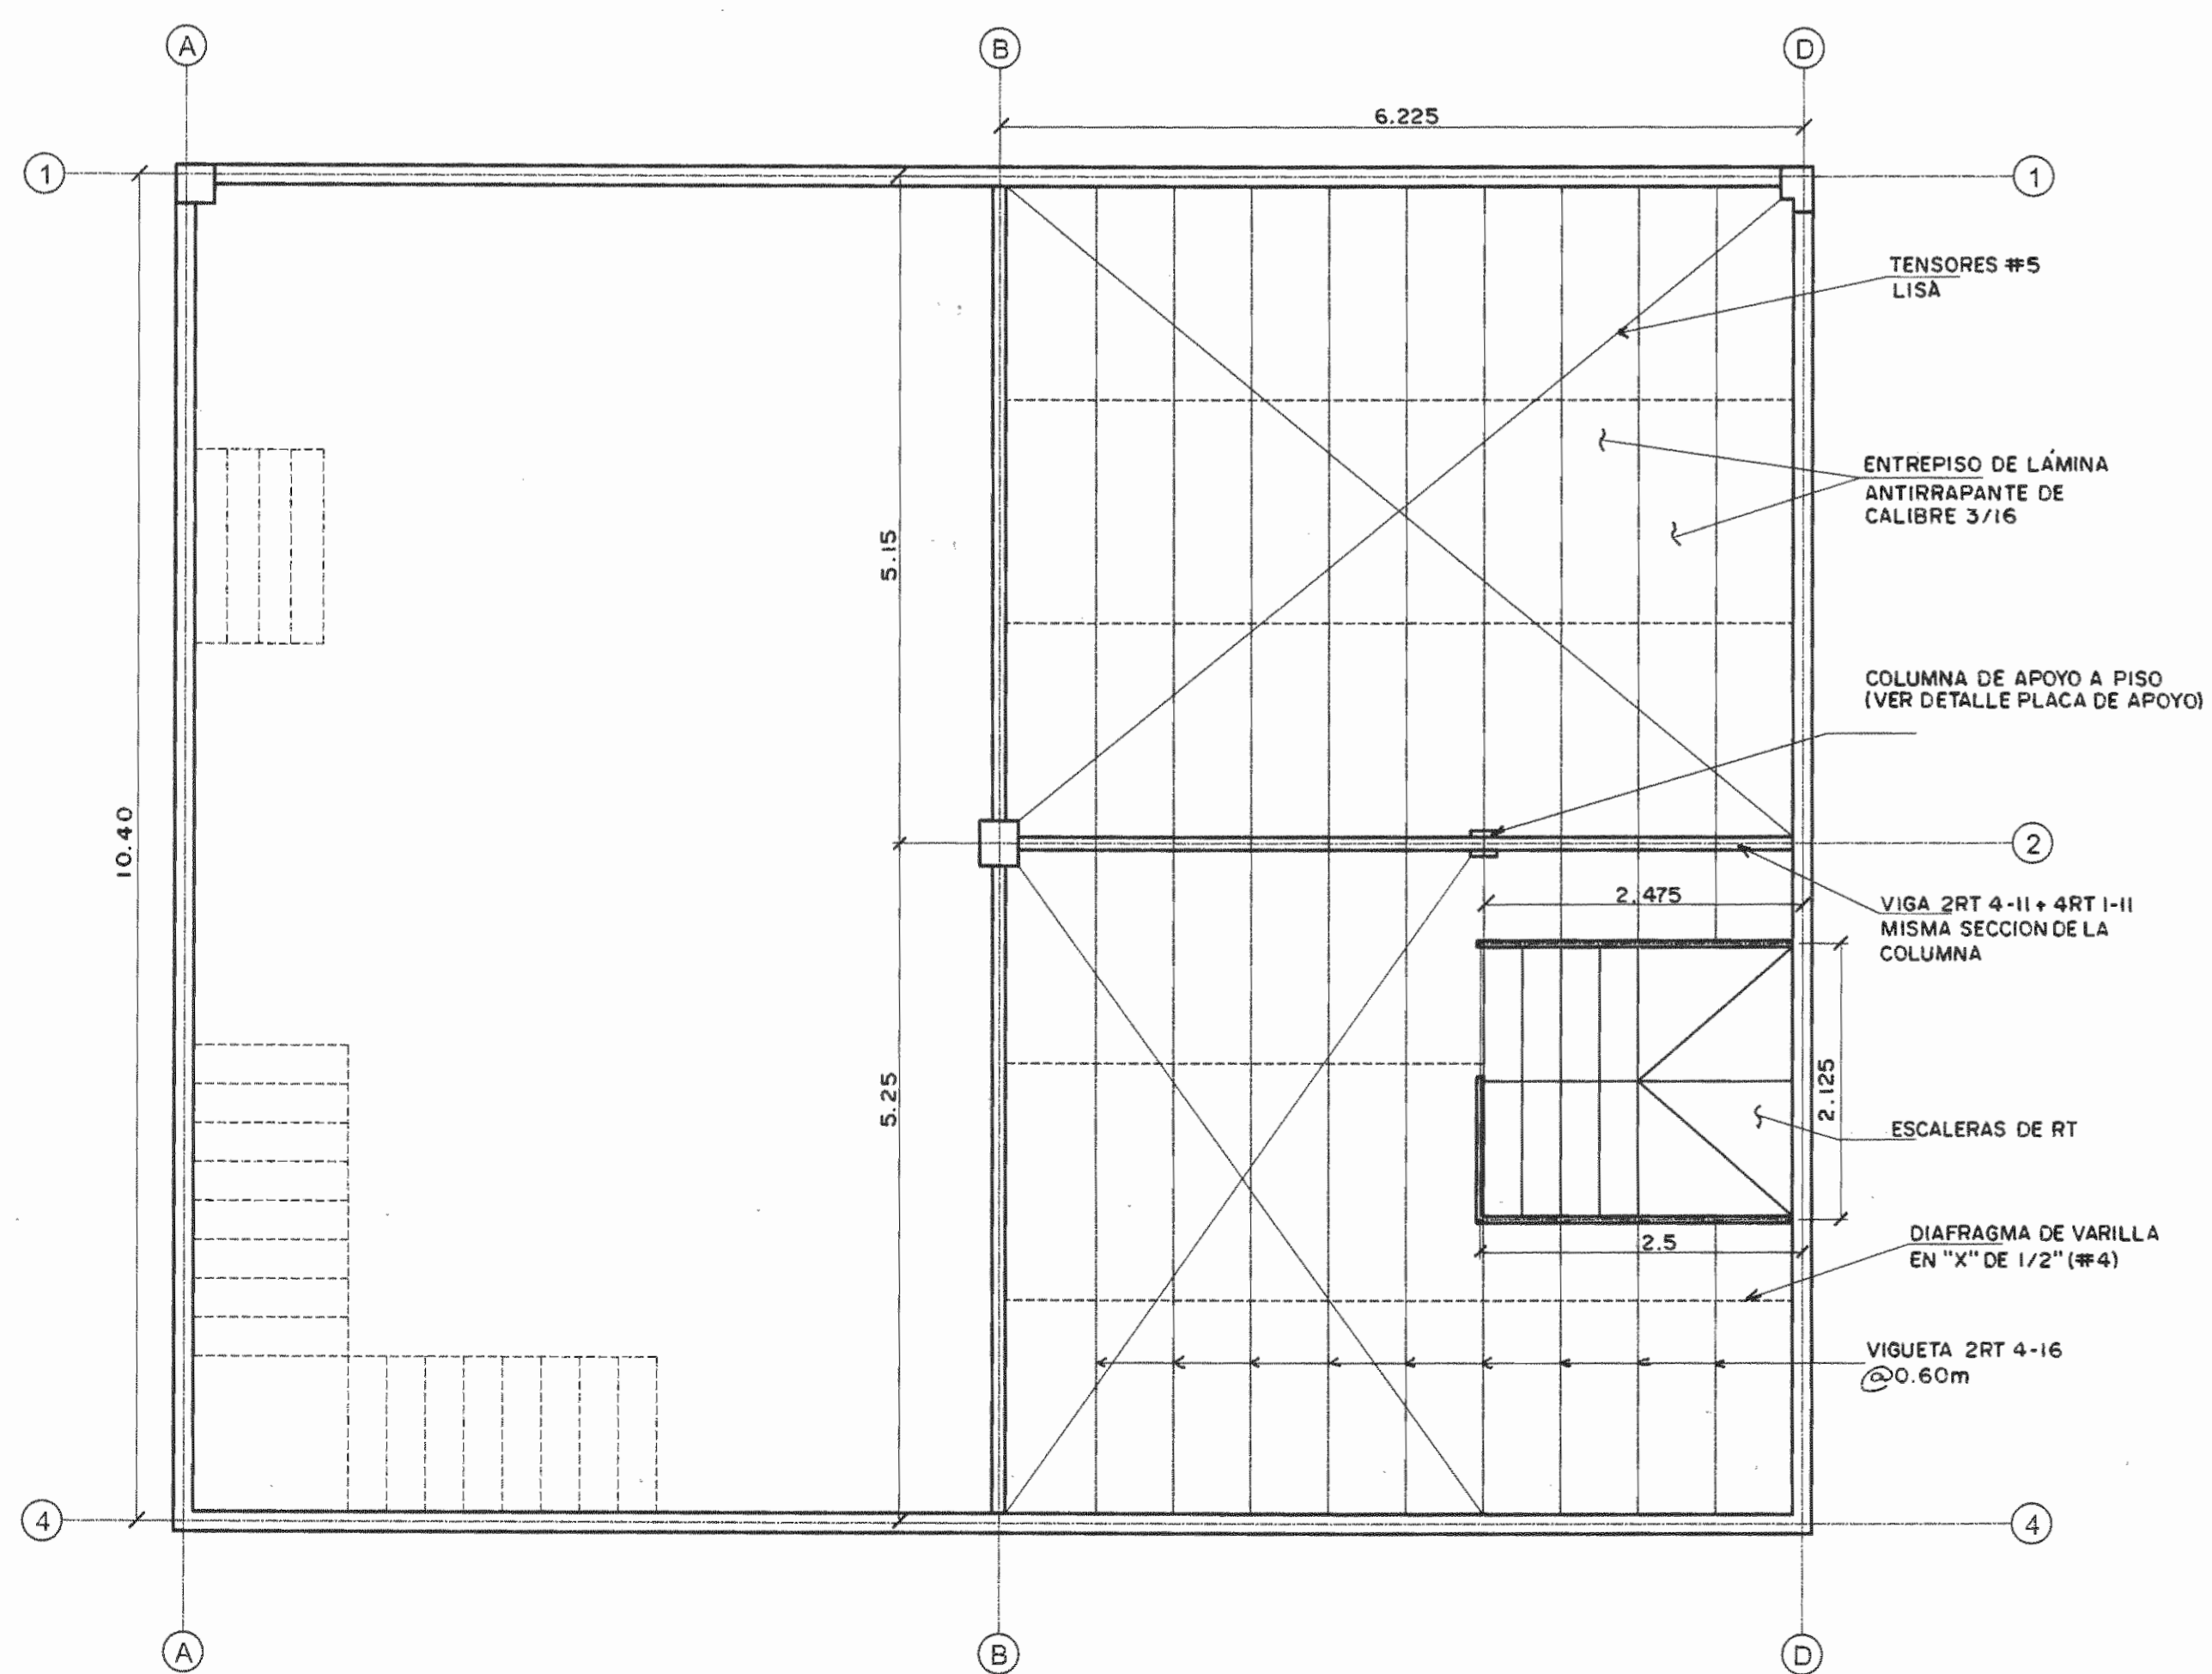

**DETALLE DE ENTREPISO**  
Escala 1:50

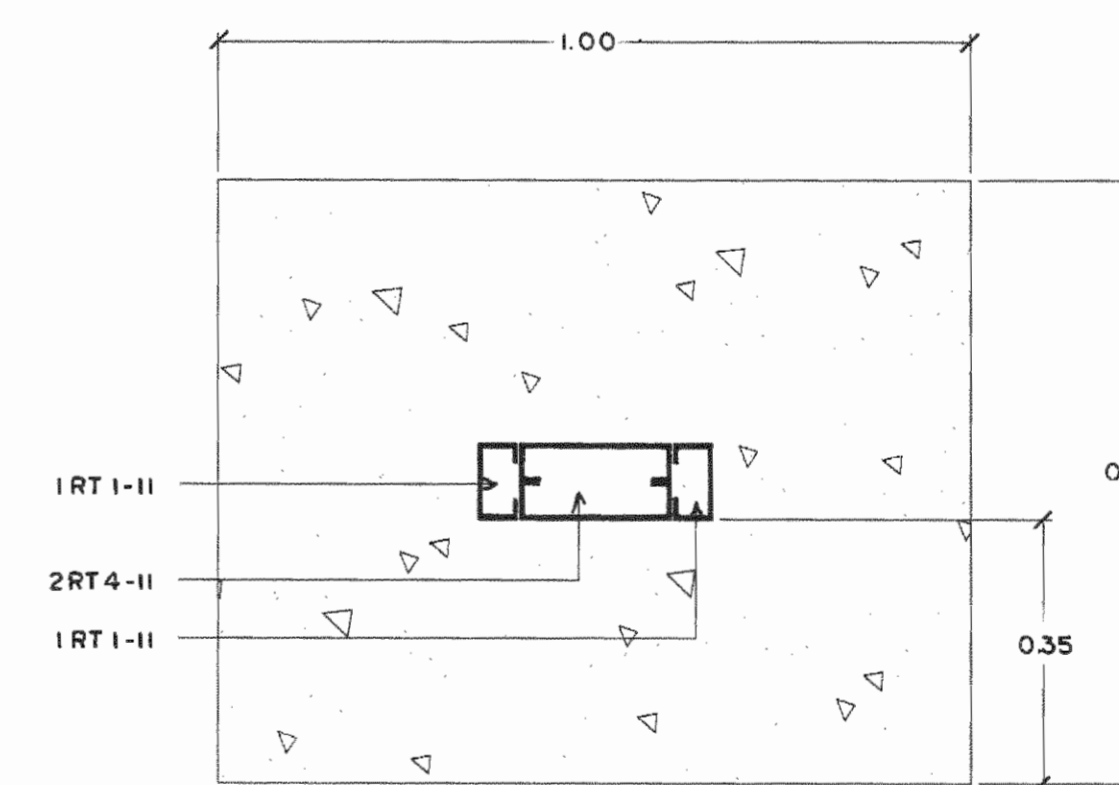

**PLANTA**

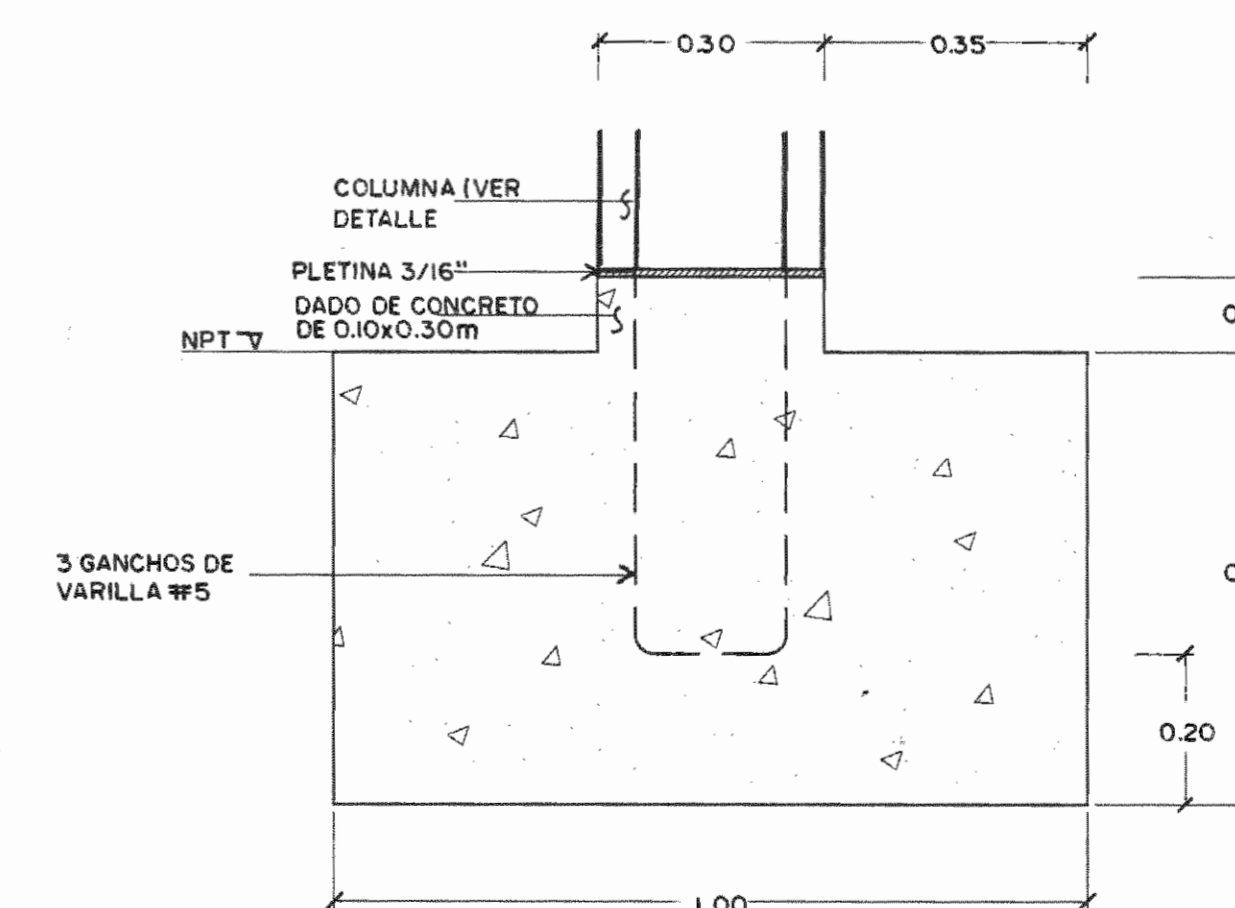

**VISTA**

**DETALLE DE PLACA DE APOYO**  
Escala 1:10

APROBACION COMISION REVISORA DE PERMISOS DE CONSTRUCCION



Proyecto  
Remodelación  
**BODEGA PARA PROVEEDURIA CENAC**

Propietario  
**MINISTERIO DE CULTURA**

Provincia San José	Cantón CENTRAL	Distrito PRIMERO
-----------------------	-------------------	---------------------

Dibujo: **Ana Jenny Rodríguez Sandoval**

Arquitecto: **MIGUEL HERRERA GALLEGOS**

Ingeniero: **GILBERT ARGUELLO**

Profesional Responsable:

Nombre:

Firma:

No. Reg.:

Profesional Responsable Dirección Técnica:

Nombre:

Firma:

No. Reg.:

Información Registro Público:

Propietario: **MINISTERIO DE CULTURA**

No. Catastro:

Sitio:

Contenido:

PLANTA ACTUAL  
PLANTA PROPUESTA  
PLANTA DE ENTREPISOS  
DETALLE DE PLACA DE APOYO

Escala: Indicada	Fecha: JULIO 2002	Lámina: 1/1
---------------------	----------------------	----------------