


PLANTA DE DISTRIBUCION SEGUNDO NIVEL ESC. 1 : 50

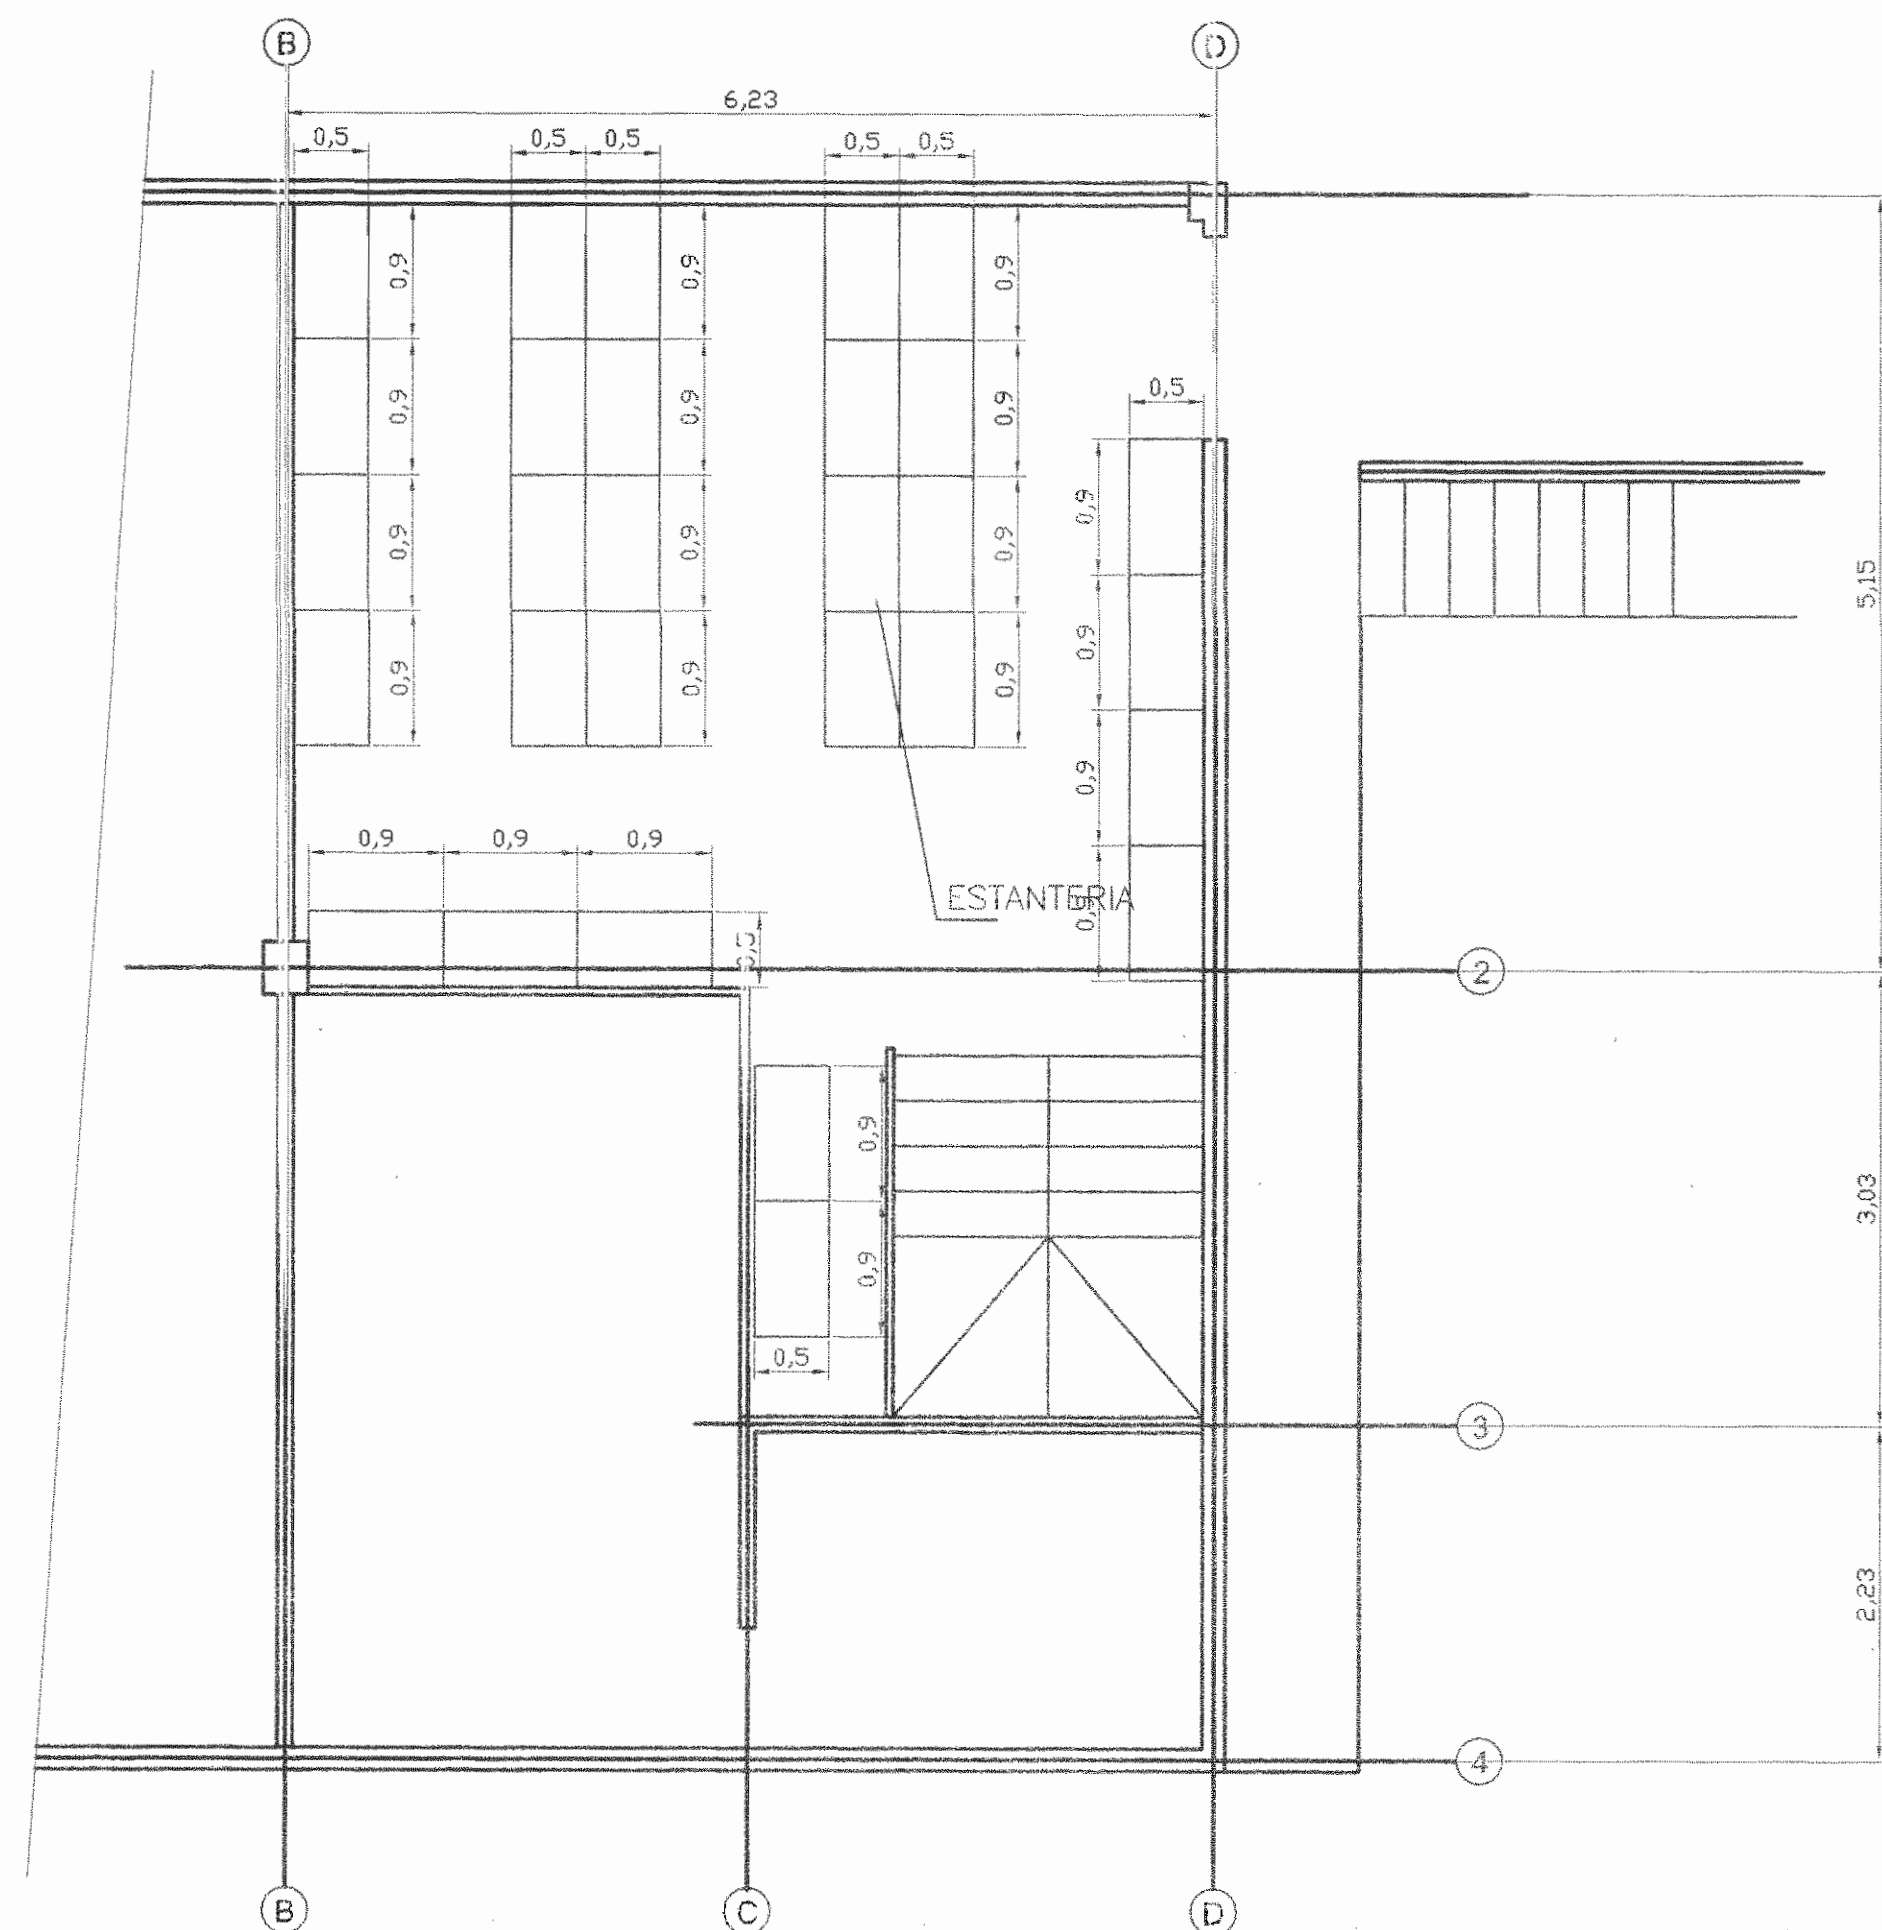


PLANTA DE DISTRIBUCION PRIMER NIVEL ESC. 1 : 50


NOTAS:
TIPO DE ESTANTERIA: RANURAR DE 7 NIVELES DE TRABAJO, 2.2m DE ALTURA

SIMBOLOGIA ELECTRICA


- CAJA DE INTERRUPTORES TERMOMAGNETICOS EXISTENTE
- SALIDA PARA TOMACORRIENTE DOBLE
- CABLEADO POR PISO
- CABLEADO POR CIELO
- SALIDA PARA TUBOS FLUORESCENTES DOBLES
- INTERRUPTOR DE TRES VIAS
- INTERRUPTOR SENCILLO
- SALIDAS DE COMPUTO Y TELEFONICO
- RACK DE INFORMATICA
- RACK DE INFORMATICA
- ENRUTADOR INFORMATICO

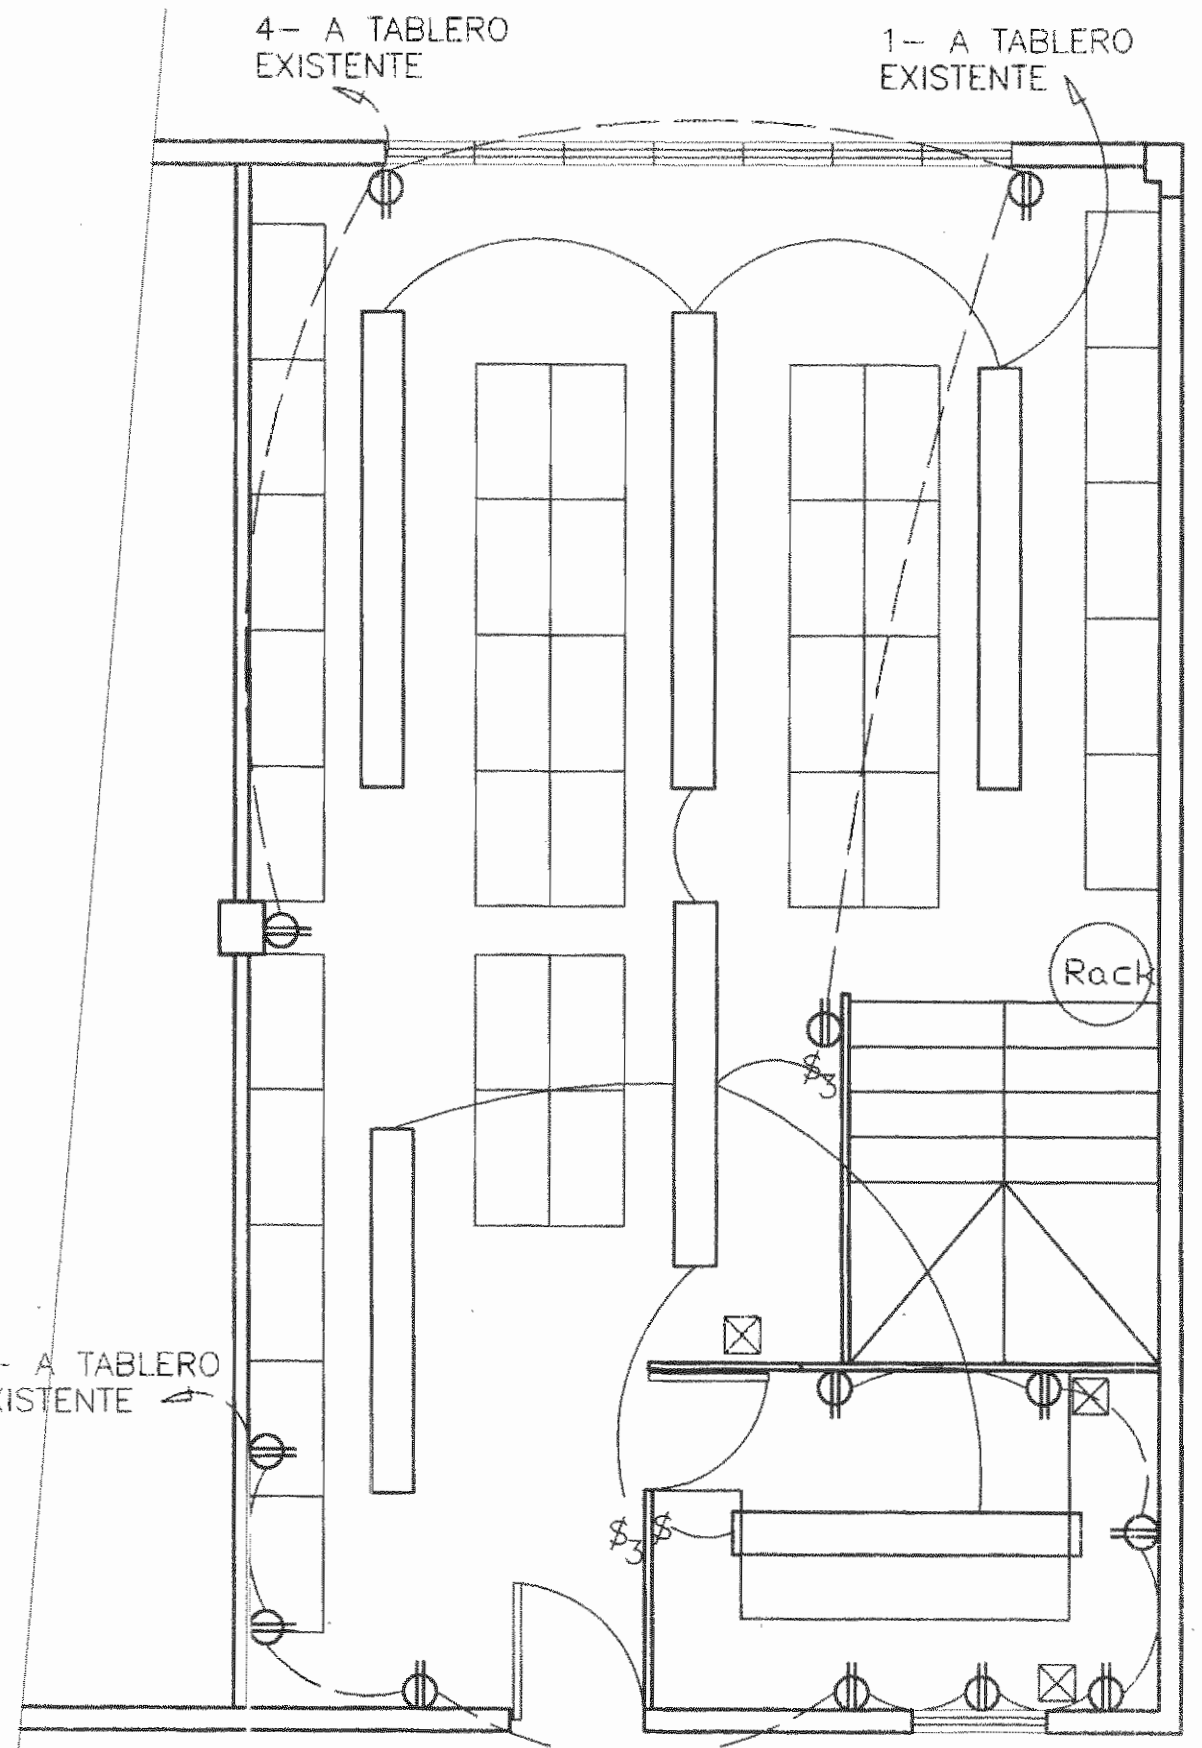

PLANTA DE DISTRIBUCION SEGUNDO NIVEL ESC. 1 : 50

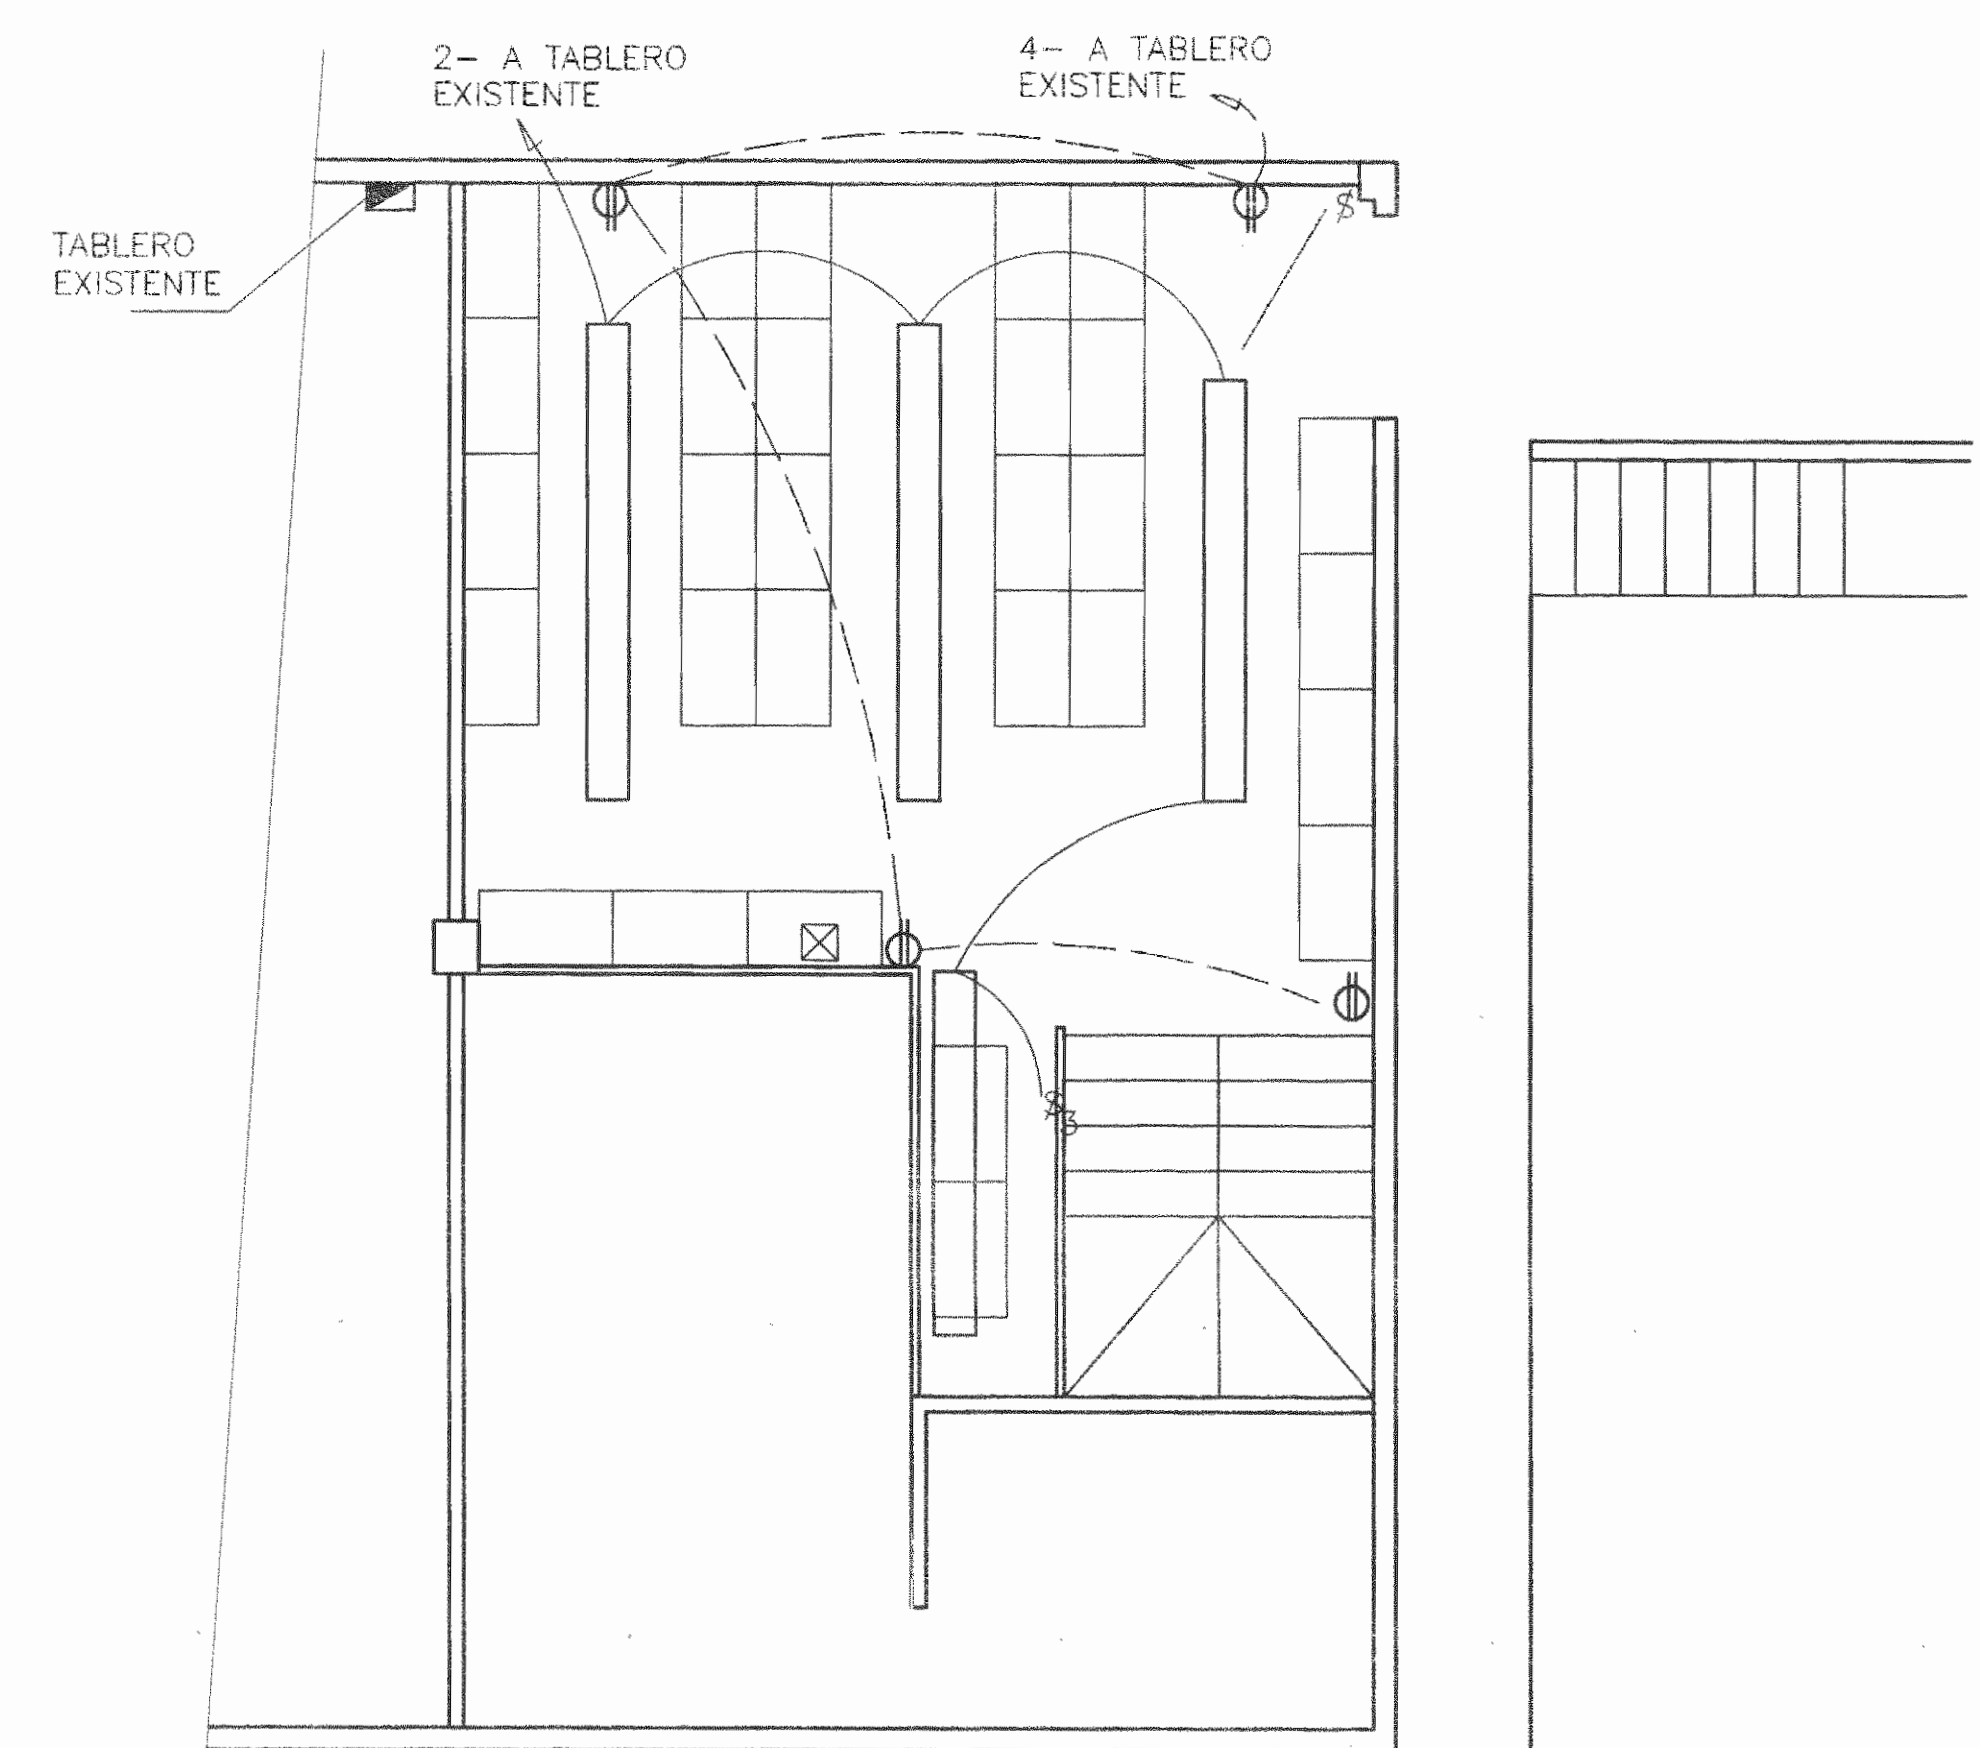

PLANTA DE DISTRIBUCION PRIMER NIVEL ESC. 1 : 50

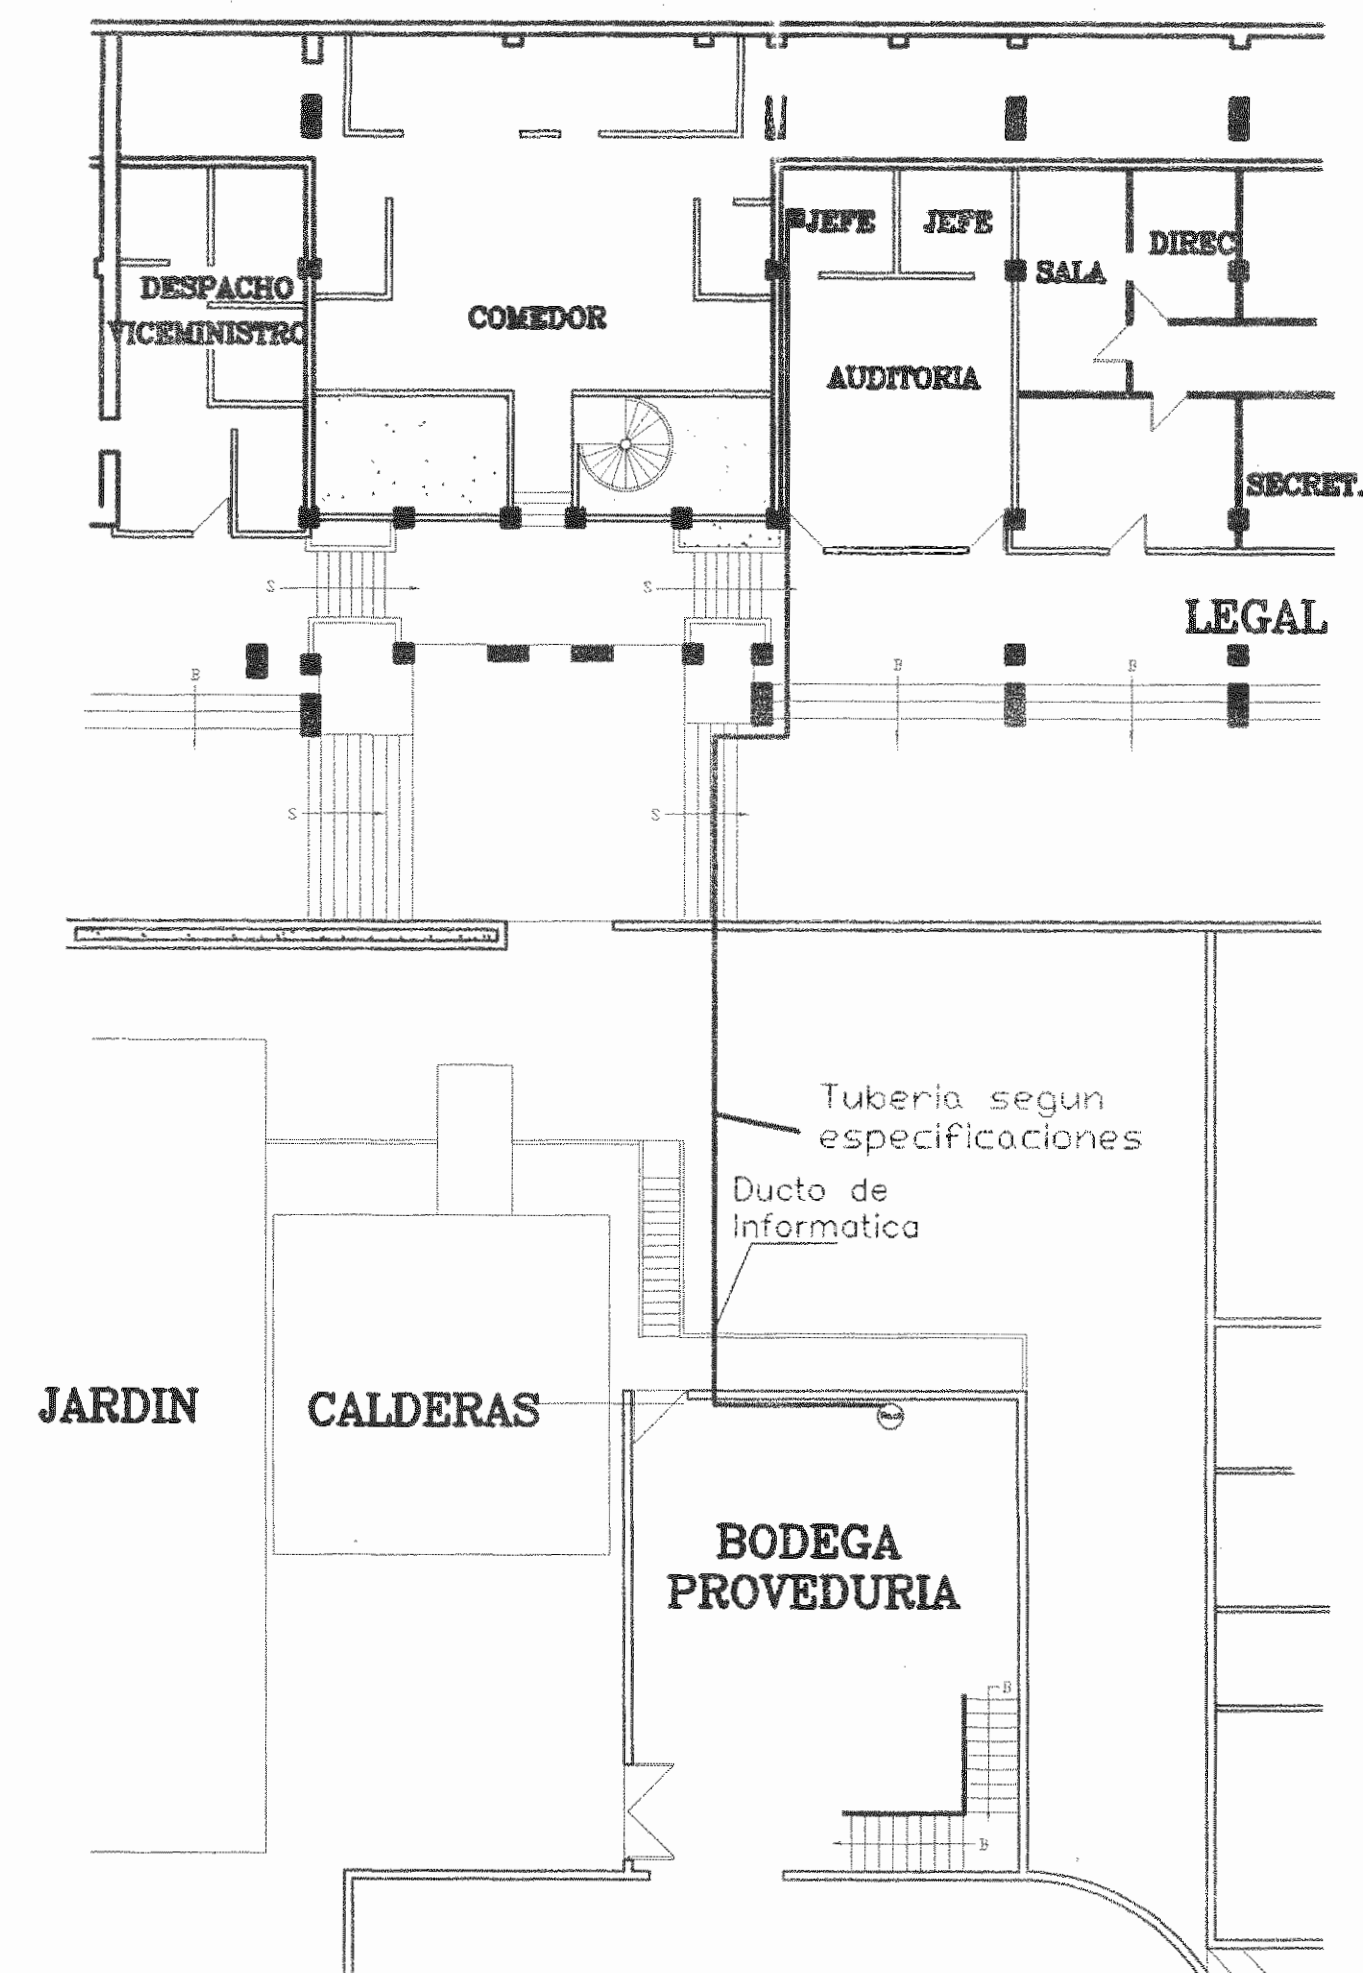

PLANTA DE LOCALIZACION ACOMETIDA INFORMATICA ESC. 1 : 200

aprobación comisión revisora de permisos de construcción



proyecto : BODEGA DE PROVEDURIA C.E.N.A.C.

propietario : MINISTERIO DE CULTURA JUVENTUD Y DEPORTES

provincia	cantón	distrito
SAN JOSE	CENTRAL	CENTRAL

ingeniero: GILBERT ARGUELLO GONZALEZ

dibujo : VICTOR HUGO ZUÑIGA AGUILAR

profesional responsable : nombre : GILBERT ARGUELLO GONZALEZ

firma : nireg.:

profesional responsable : dirección técnica : nombre :

firma : nireg.:

información registro público :

propietario :

n° de catastro :

sitas :

contenido :

INDICADO

escala :	fecha :	lámina :
INDICADA	ENERO, 2003	