



NOTA:
LOS BAJANTES DE LA TUBERIA PLUVIAL QUE SE UBICAN DENTRO DE
EL SECTOR A INTERVENIR DEBER DE SER DESVIADOS HACIA UNA DE LAS
CAJAS DE REGISTRO PROPUESTAS


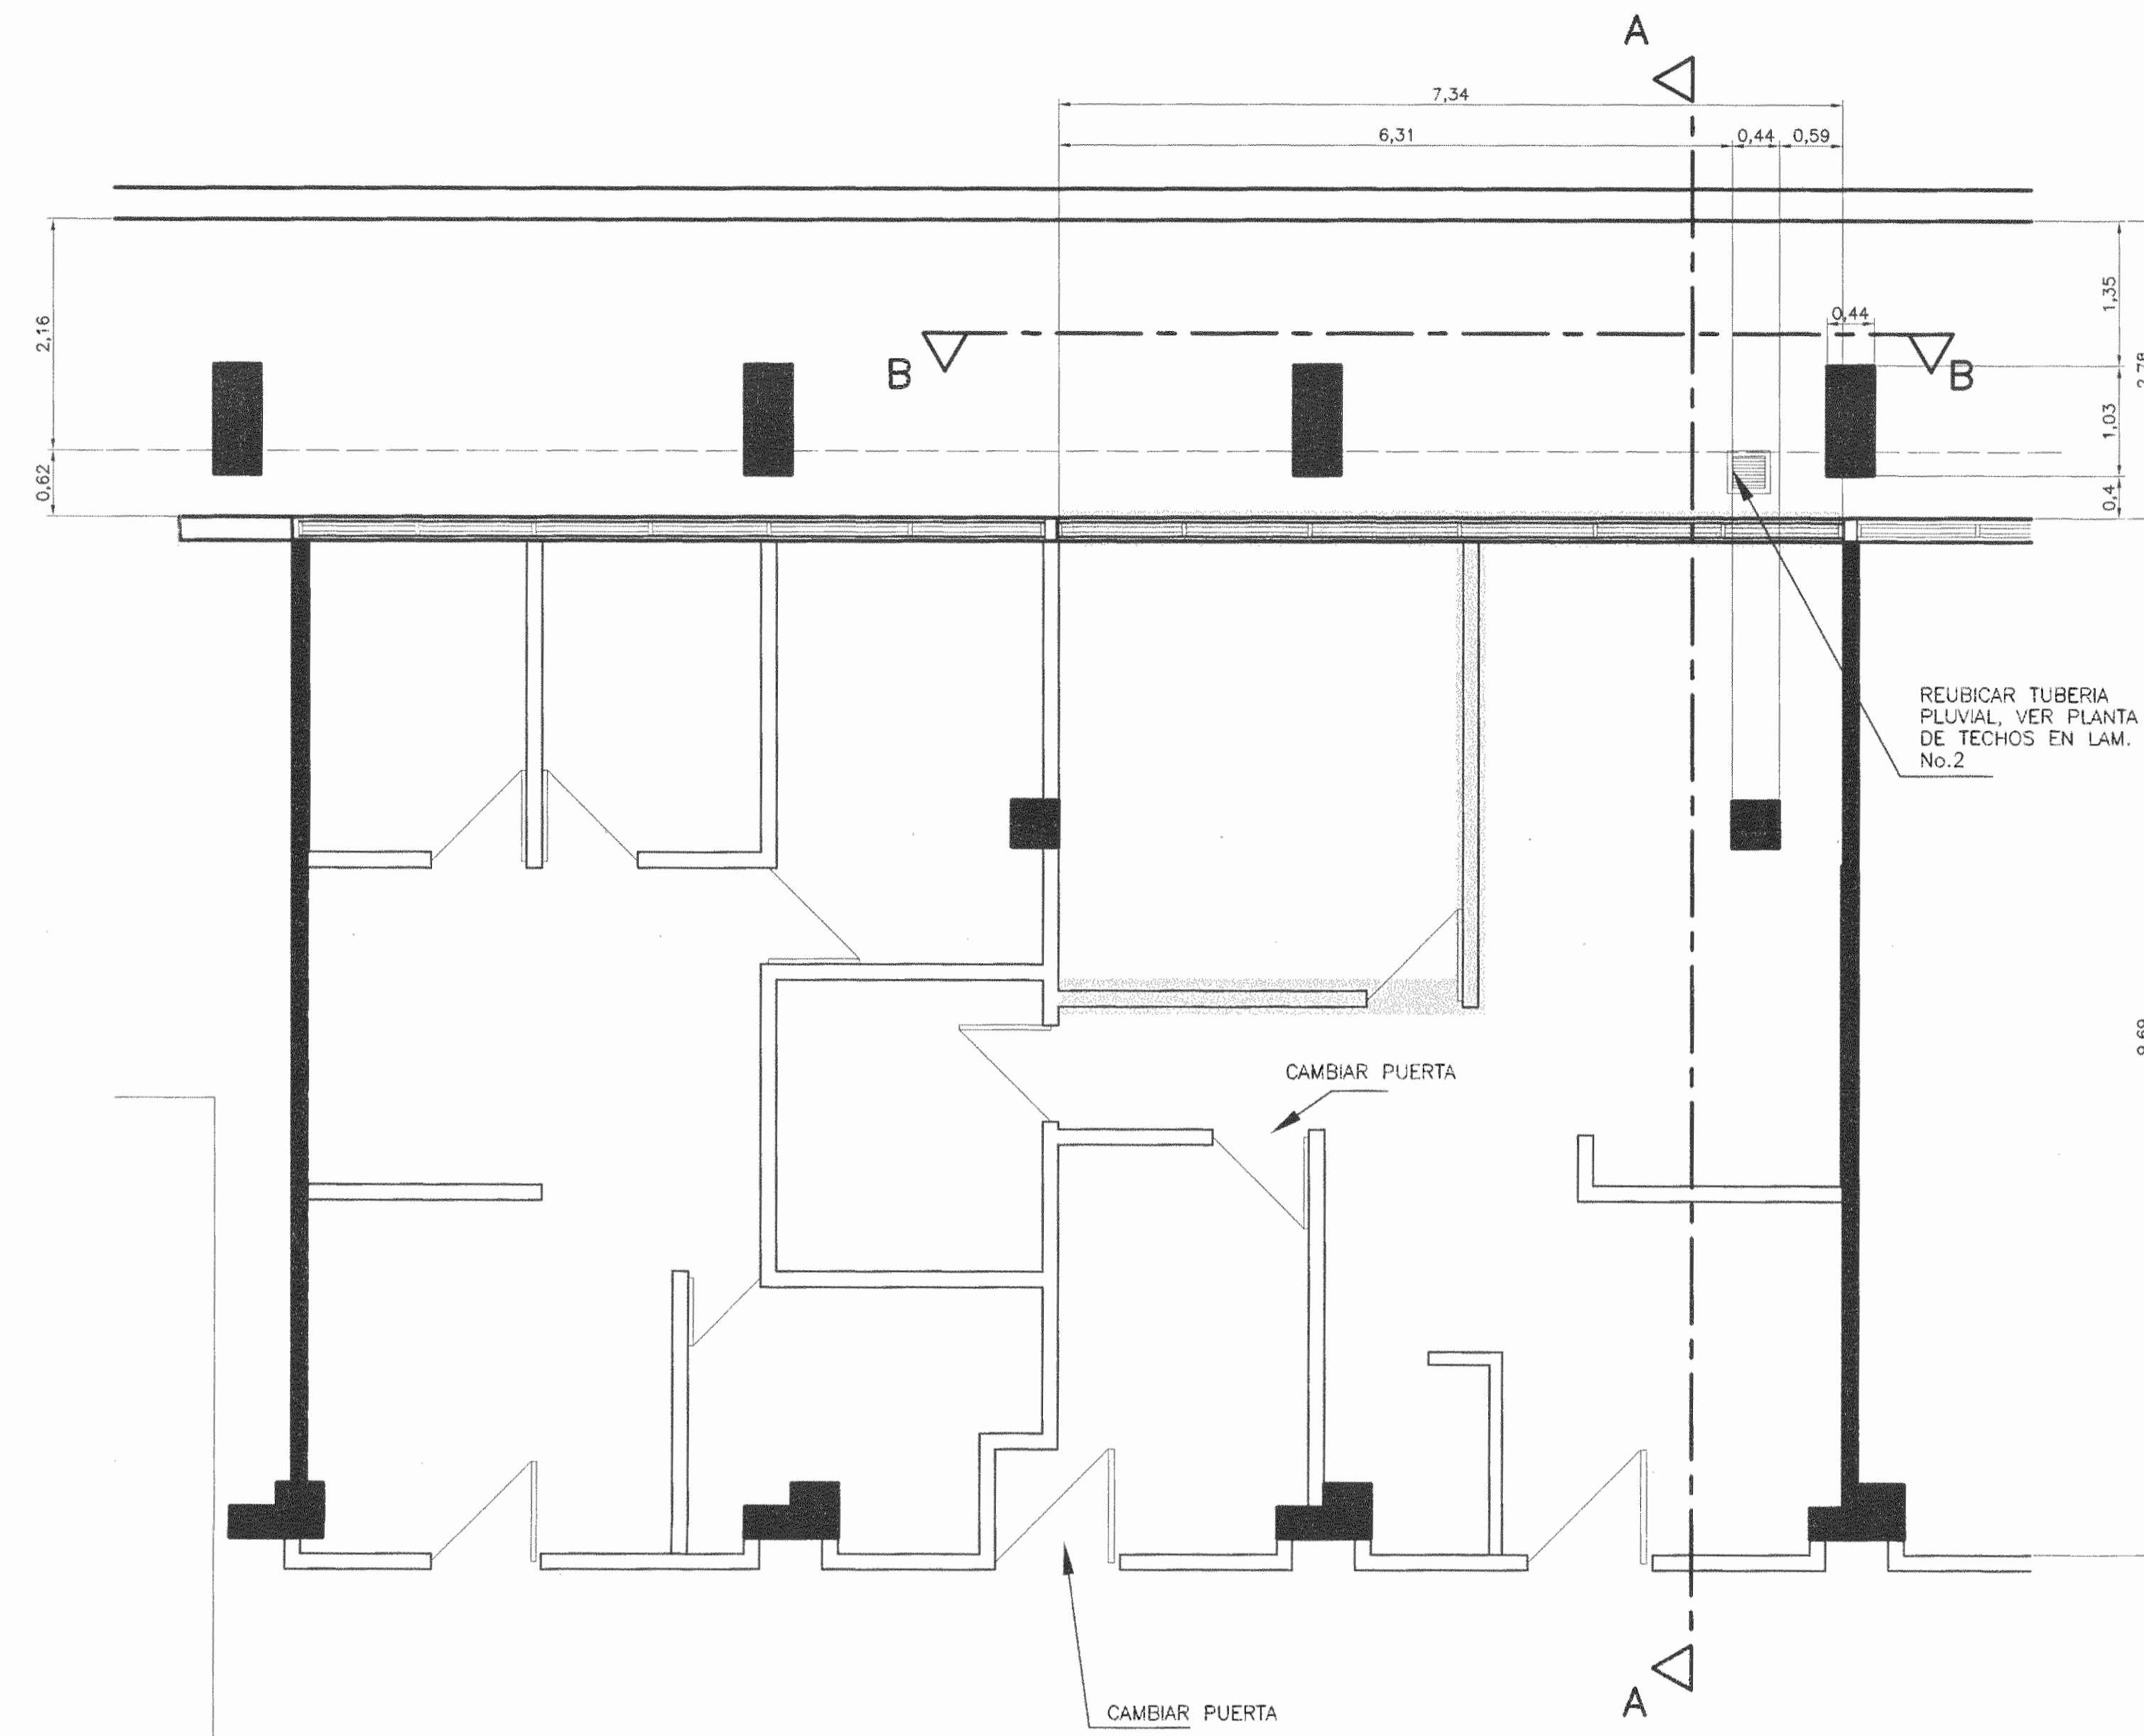


DEMOLICIONES
PLANTA ARQUITECTONICA EXISTENTE
ESC. 1 : 50


SIMBOLOGIA ELECTRICA

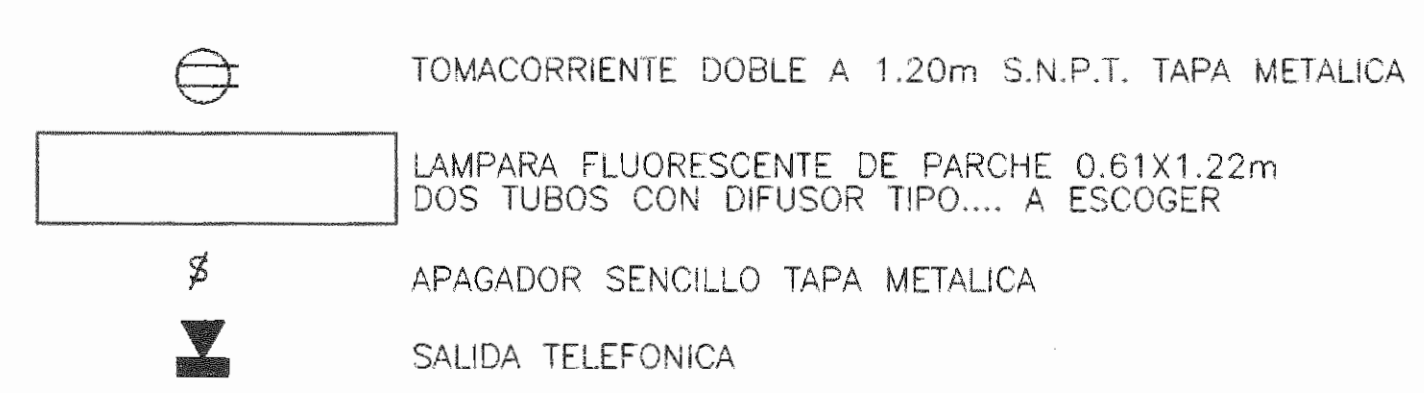

ACABADOS

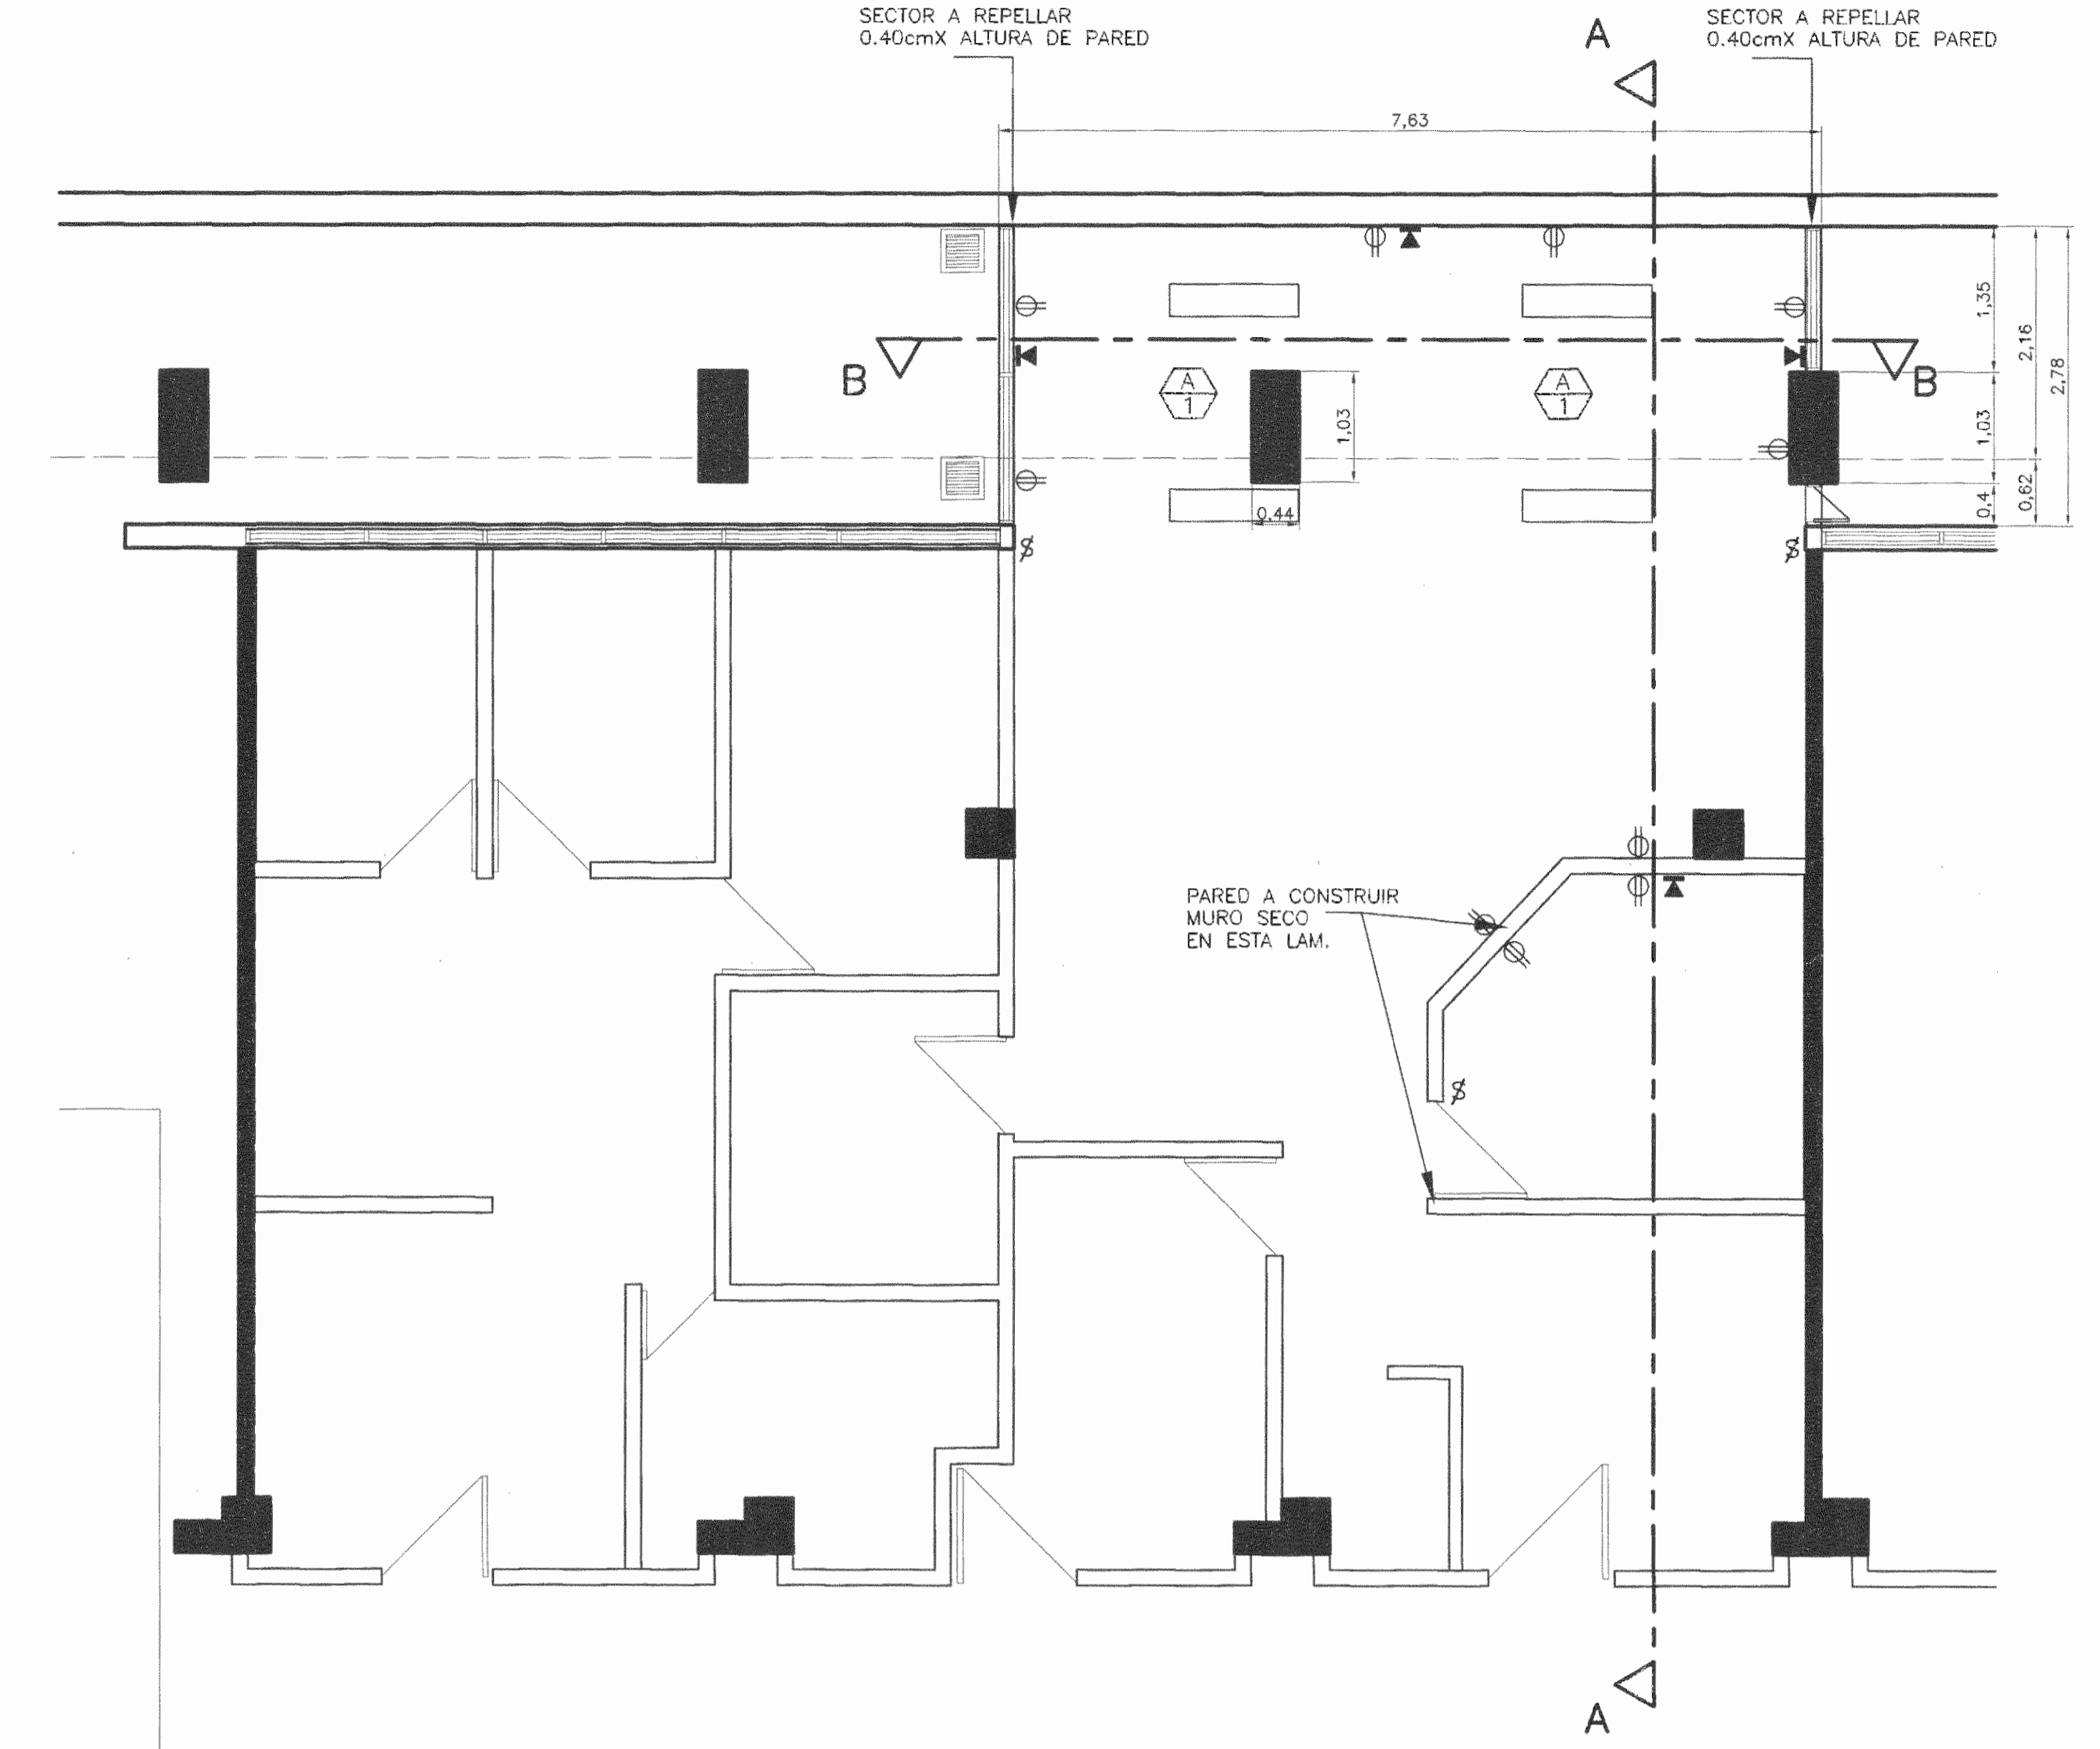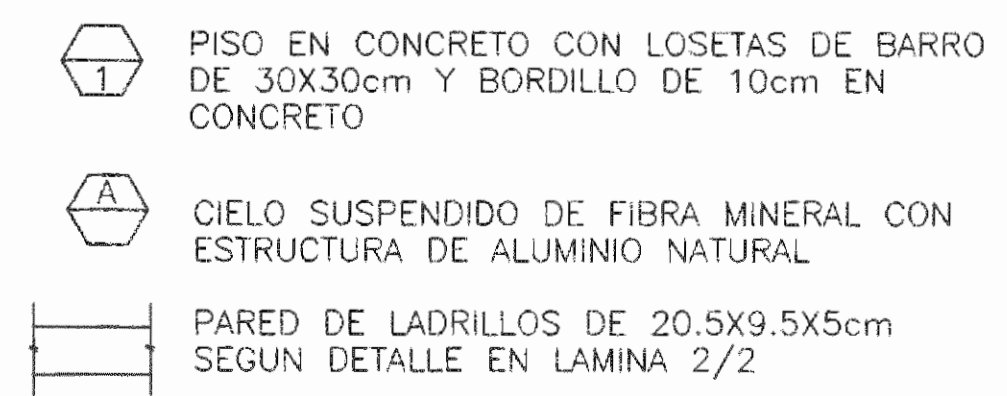

PLANTA ARQUITECTONICA PROPUESTA
ESC. 1 : 50

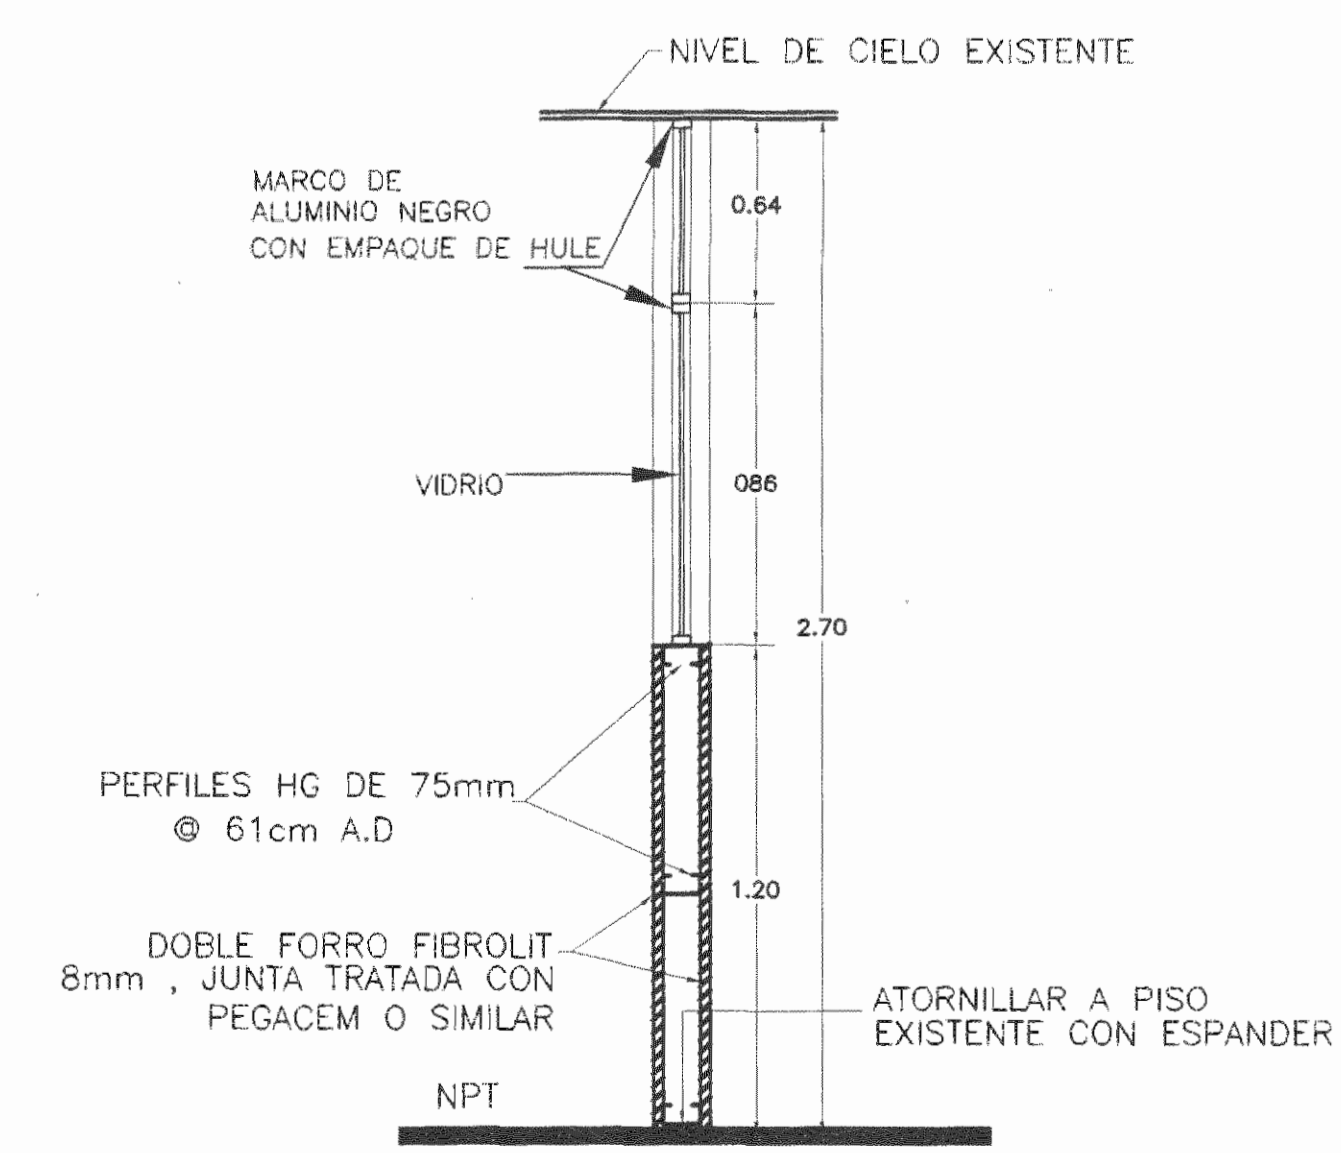

DETALLE DE PARED MURO SECO
ESC. 1 : 20

aprobación comisión revisora
de permisos de construcción



proyecto :
MANTENIMIENTO DEL CENAC
PROOVEDURIA

propietario :
MINISTERIO DE CULTURA,
JUVENTUD Y DEPORTES

provincia	cantón	distrito
SAN JOSE	SAN JOSE	CARMEN

arquitecto:
ARG. EDUARDO CAMACHO VARGAS

dibujo : VICTOR HUGO ZURIGA AGUILAR

profesional responsable :
nombre : ARG. EDUARDO CAMACHO VARGAS


firma : _____ n.reg. A-4615

profesional responsable :
dirección técnica :
nombre :
firma : _____ n.reg.


información registro público :
propietario :
n° de catastro :
diseño :

contenido :
PLANTA TECHOS
PLANTA ESTRUCTURAL TECHOS
DETALLES


escala :	fecha :	fórmula :
1:50	ABRIL, 2005	1 - 2

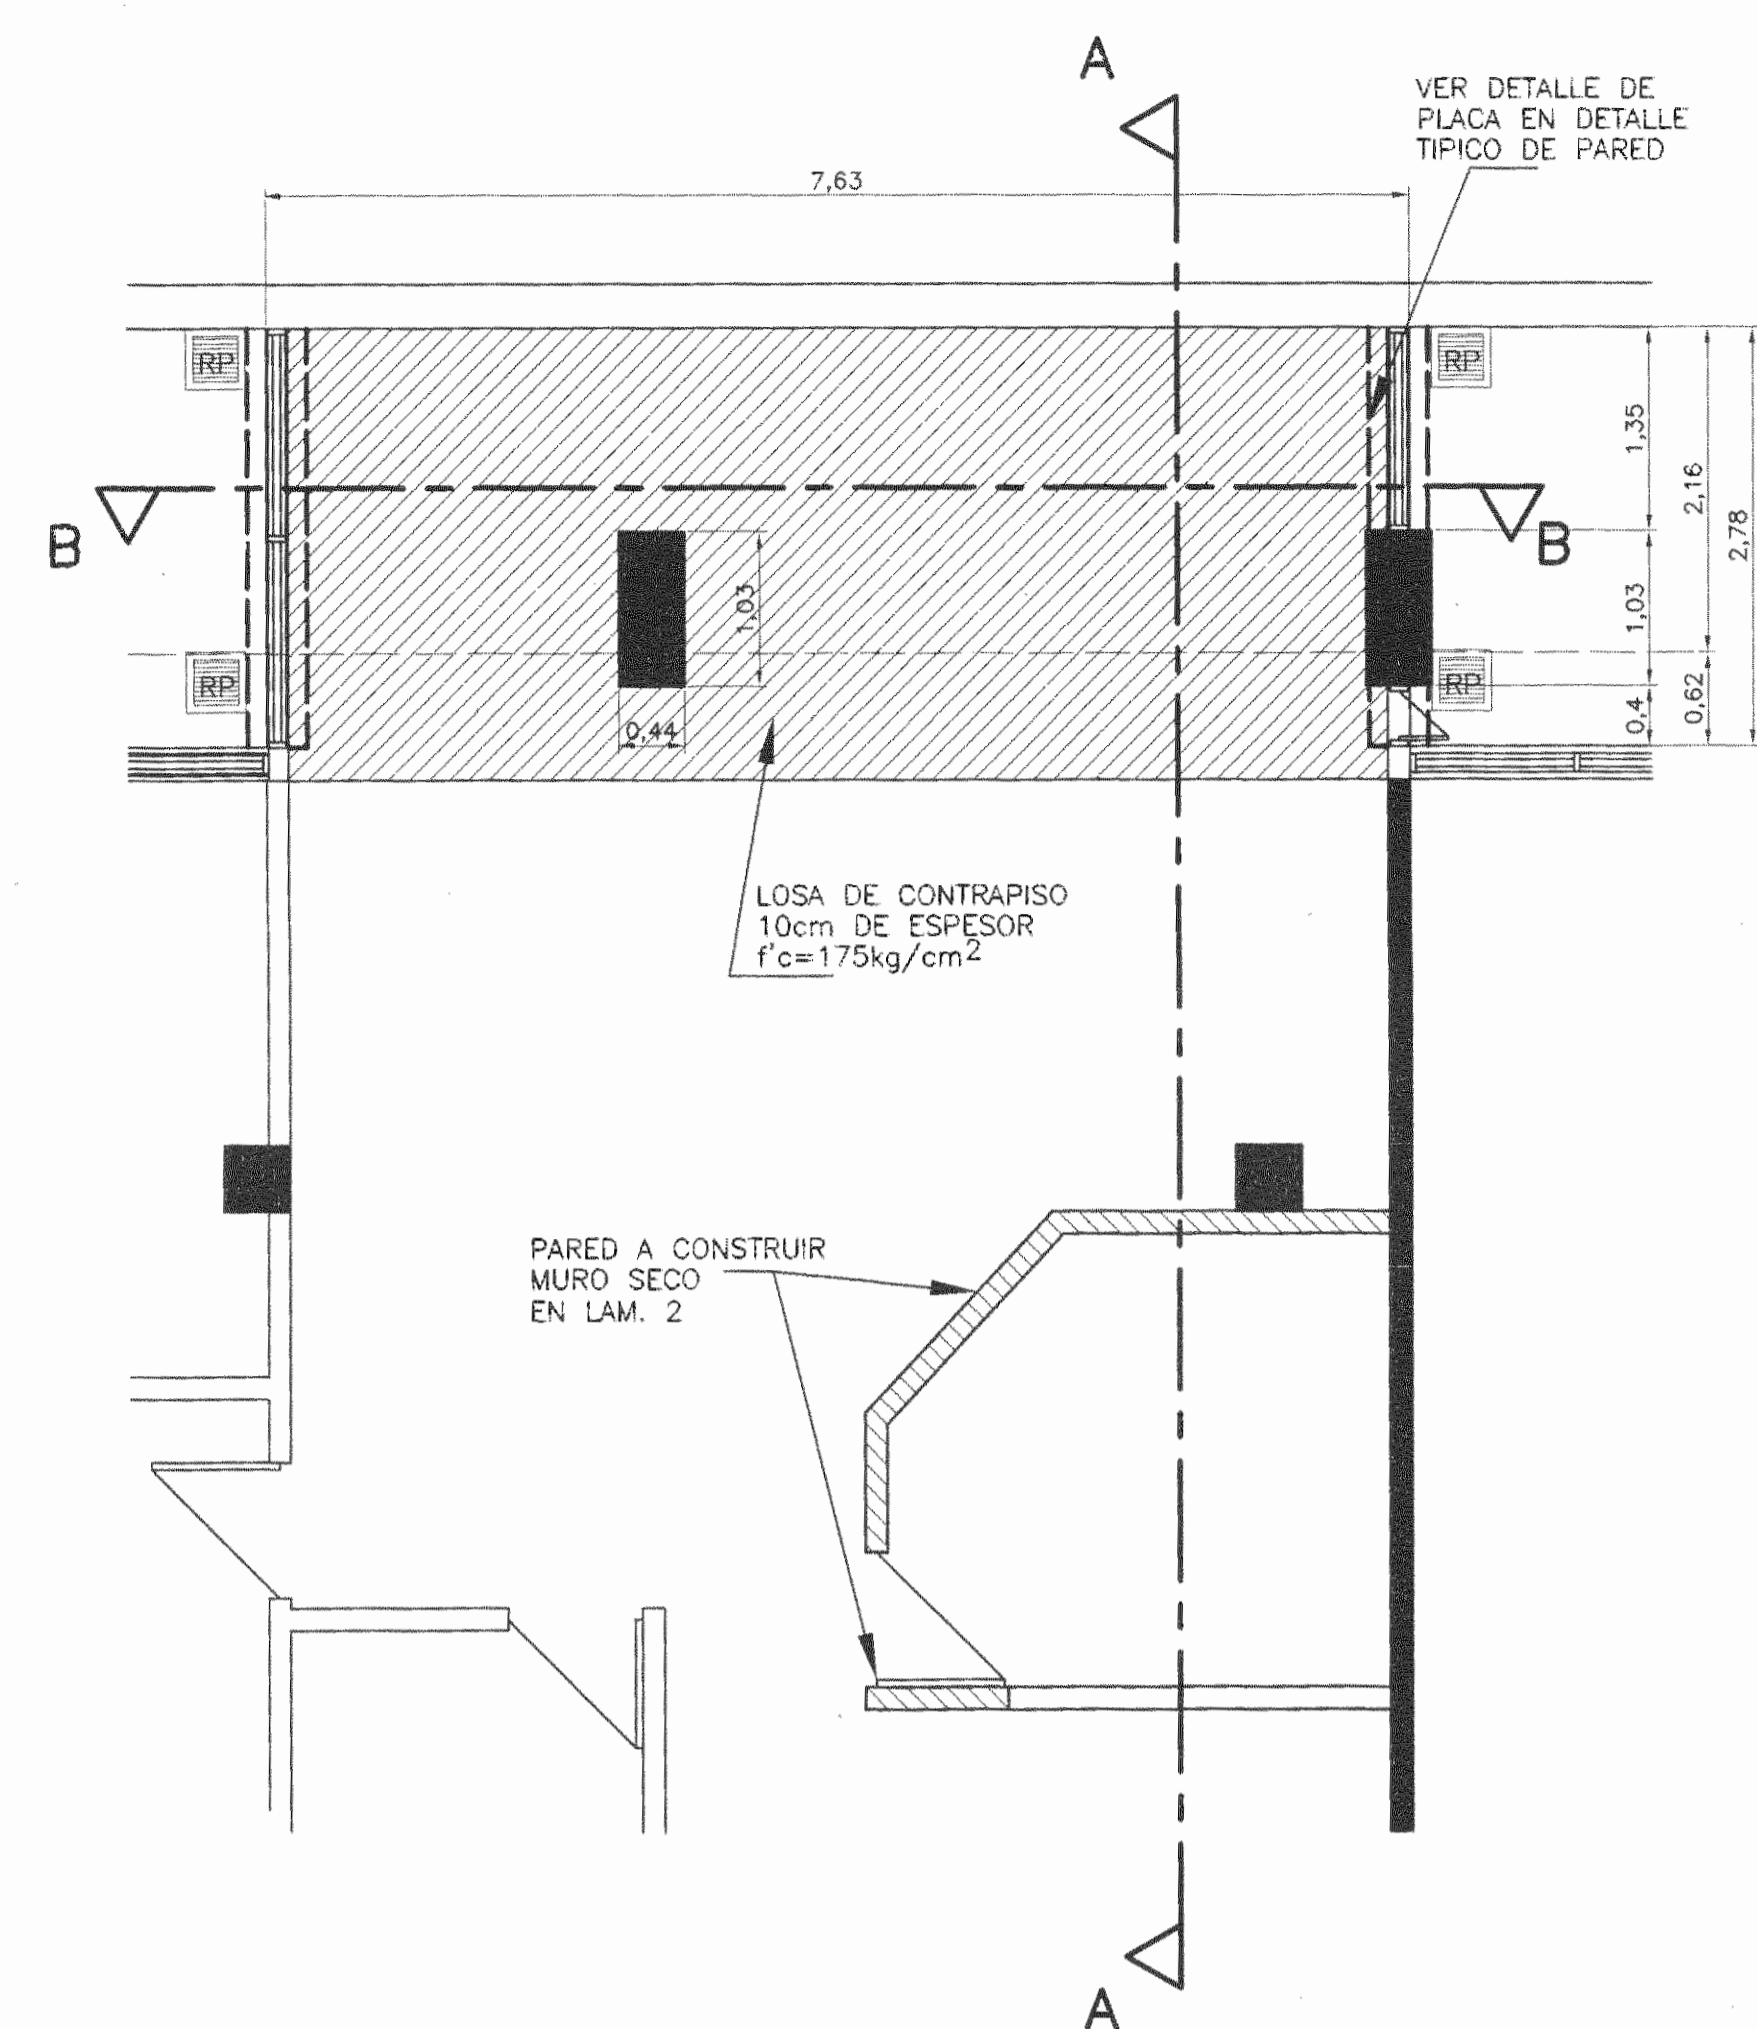


PLANTA DE CIMIENTOS
ESC. 1 : 50

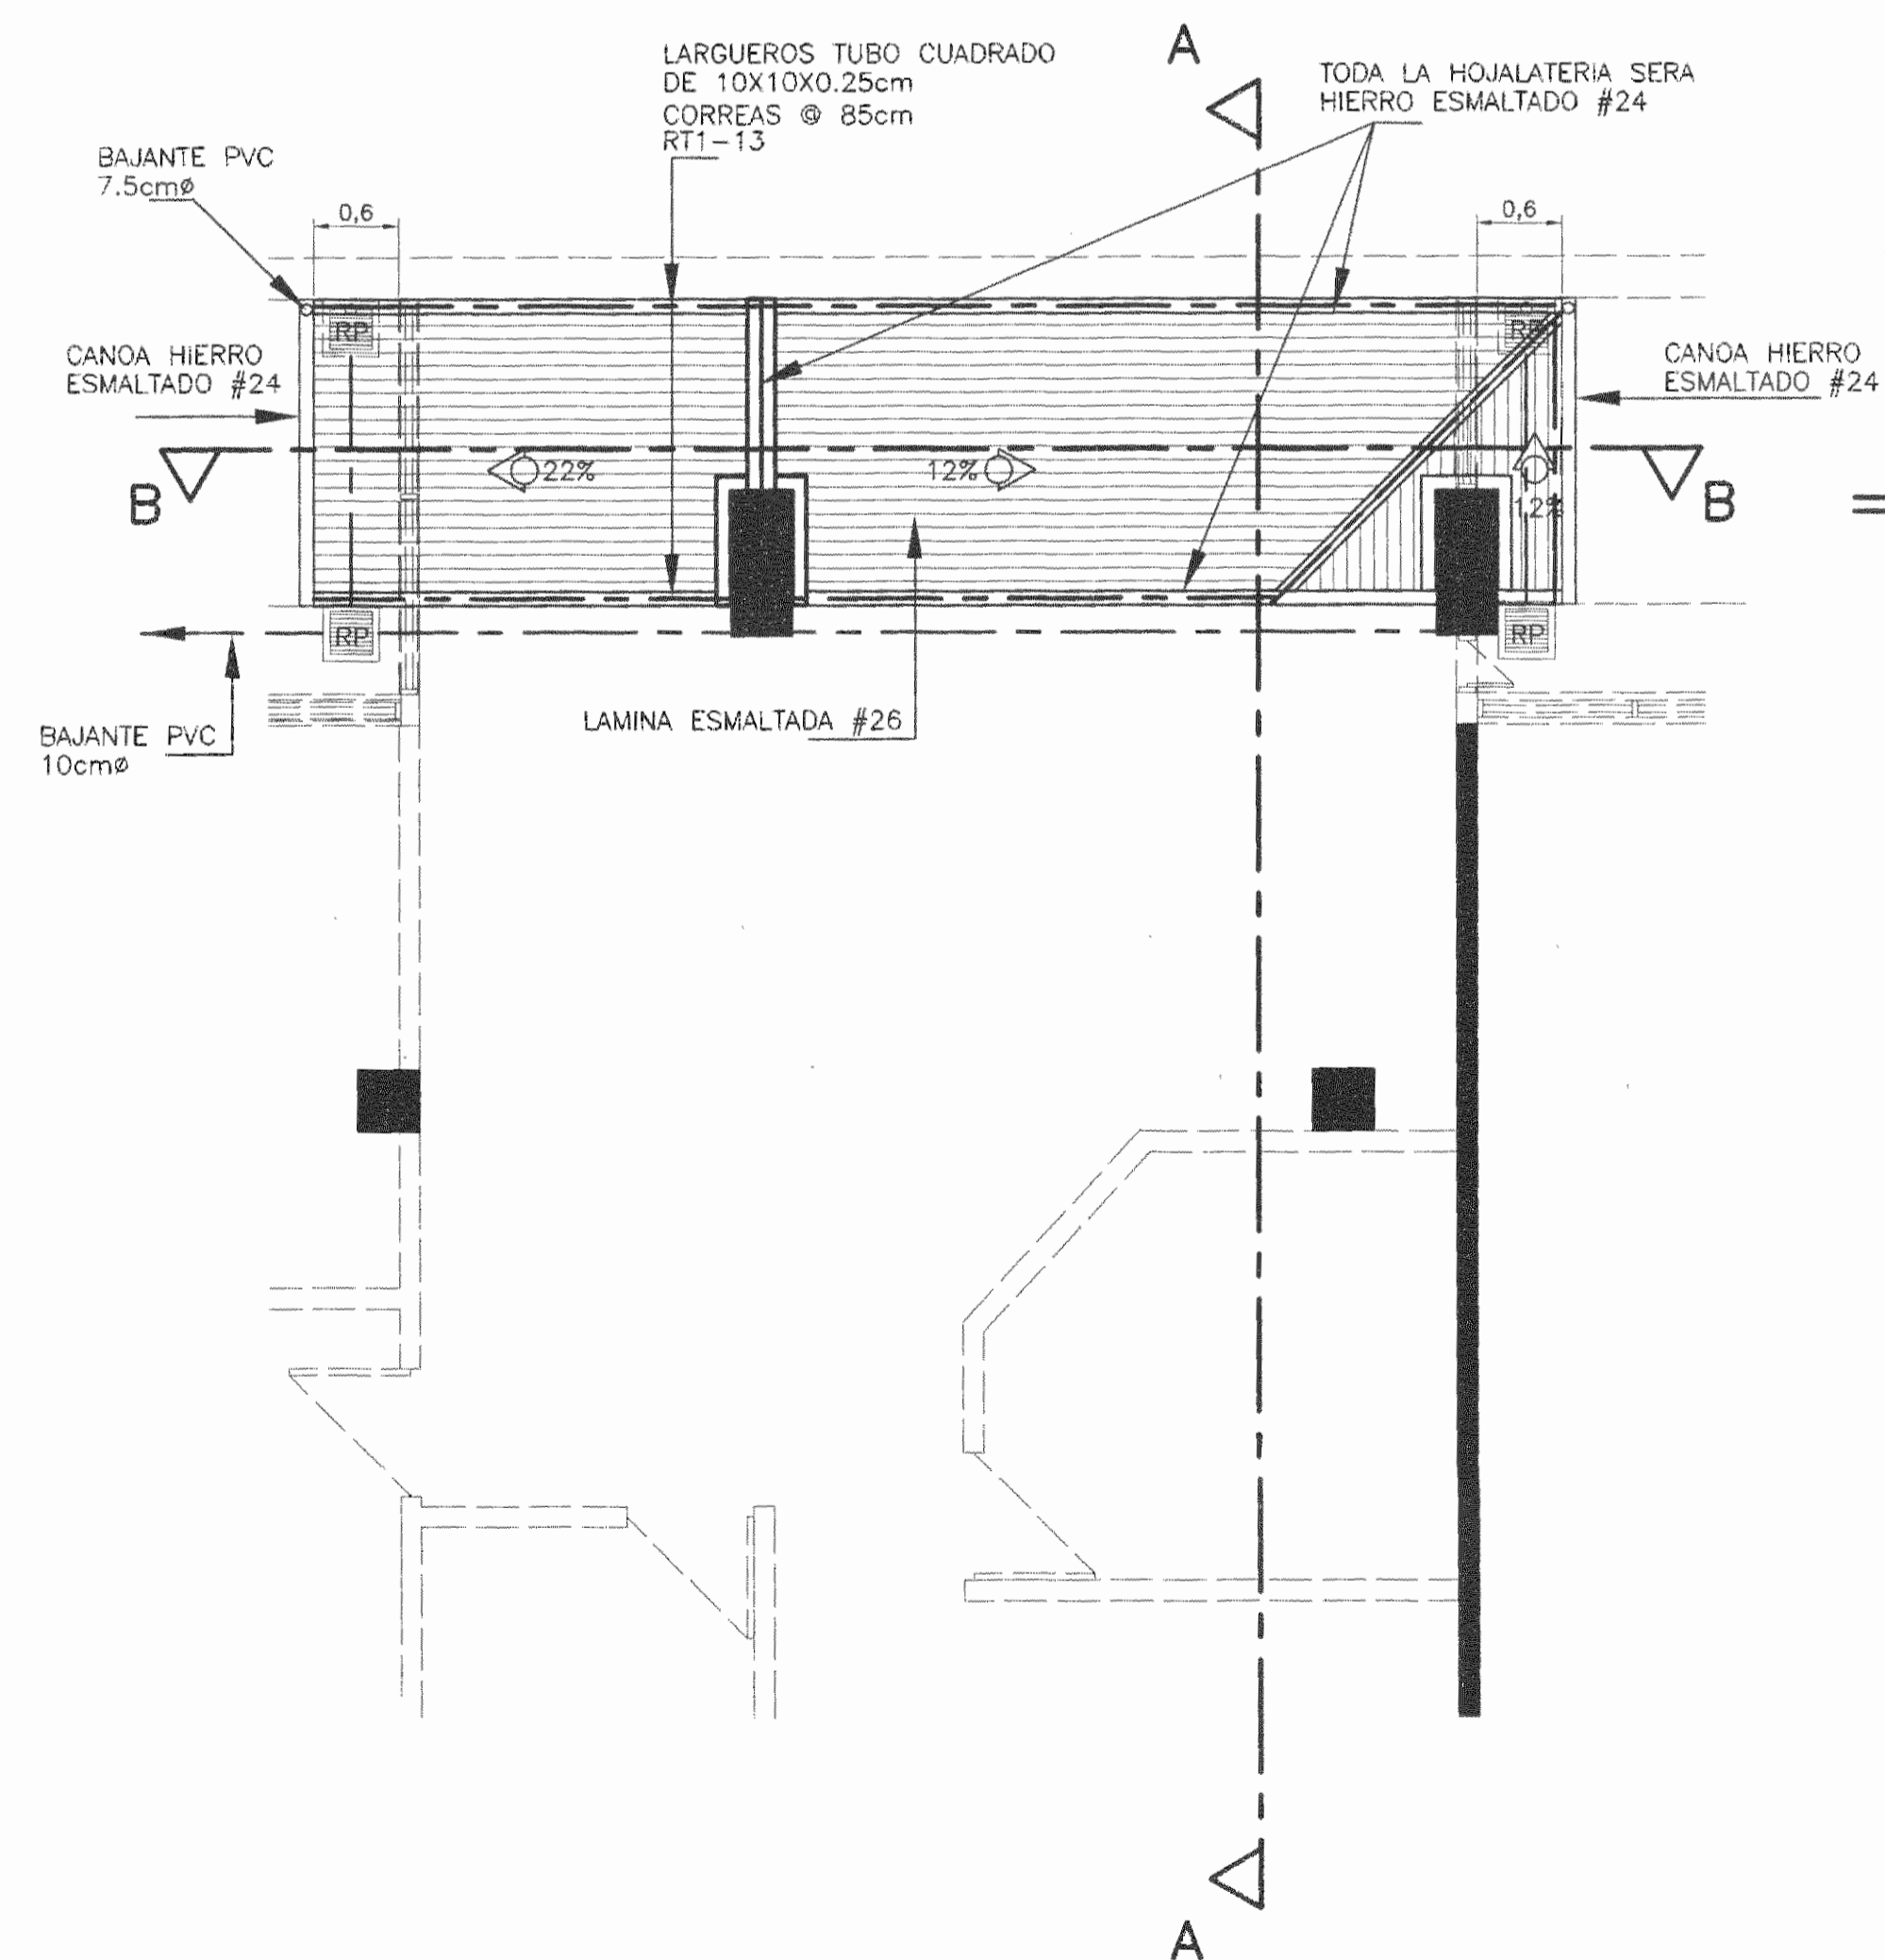


PLANTA DE TECHOS Y EVACUACION PLUVIAL
ESC. 1 : 50

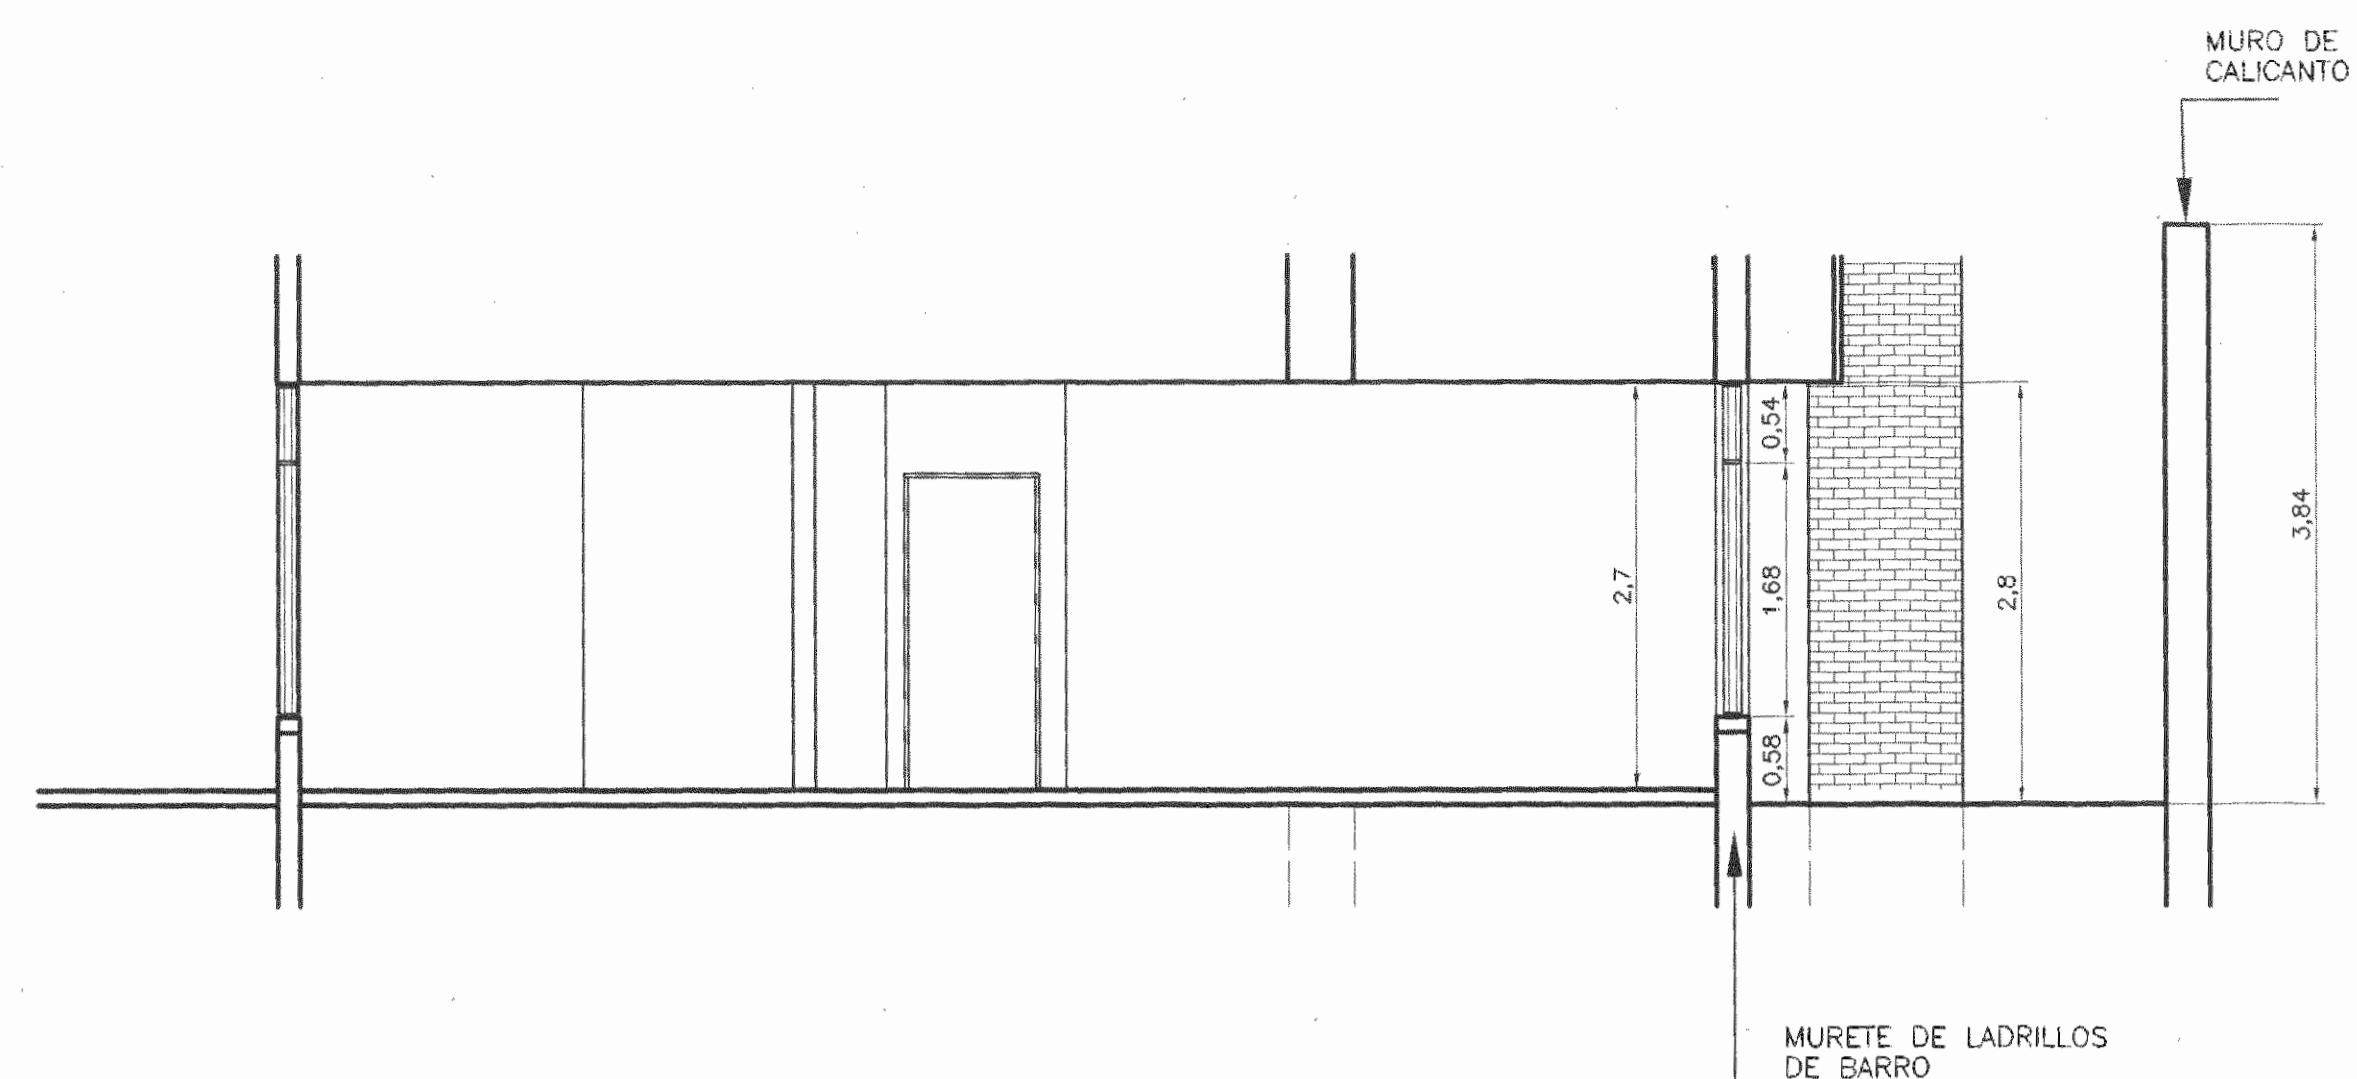


CORTE A-A EXISTENTE
ESC. 1 : 50

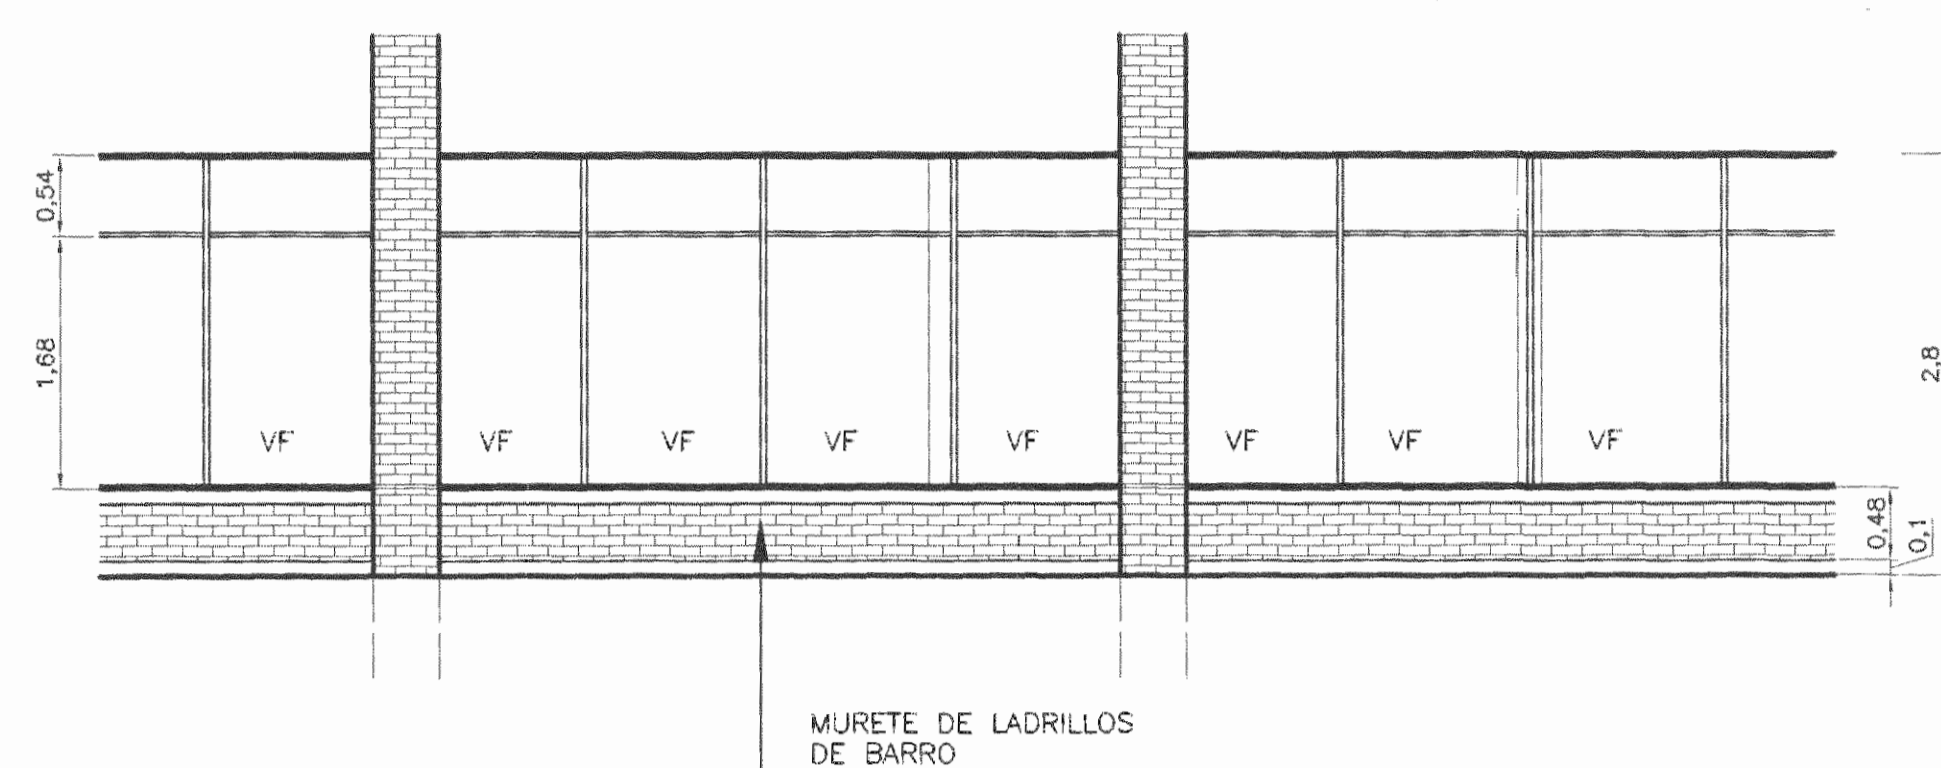


CORTE B-B EXISTENTE
ESC. 1 : 50

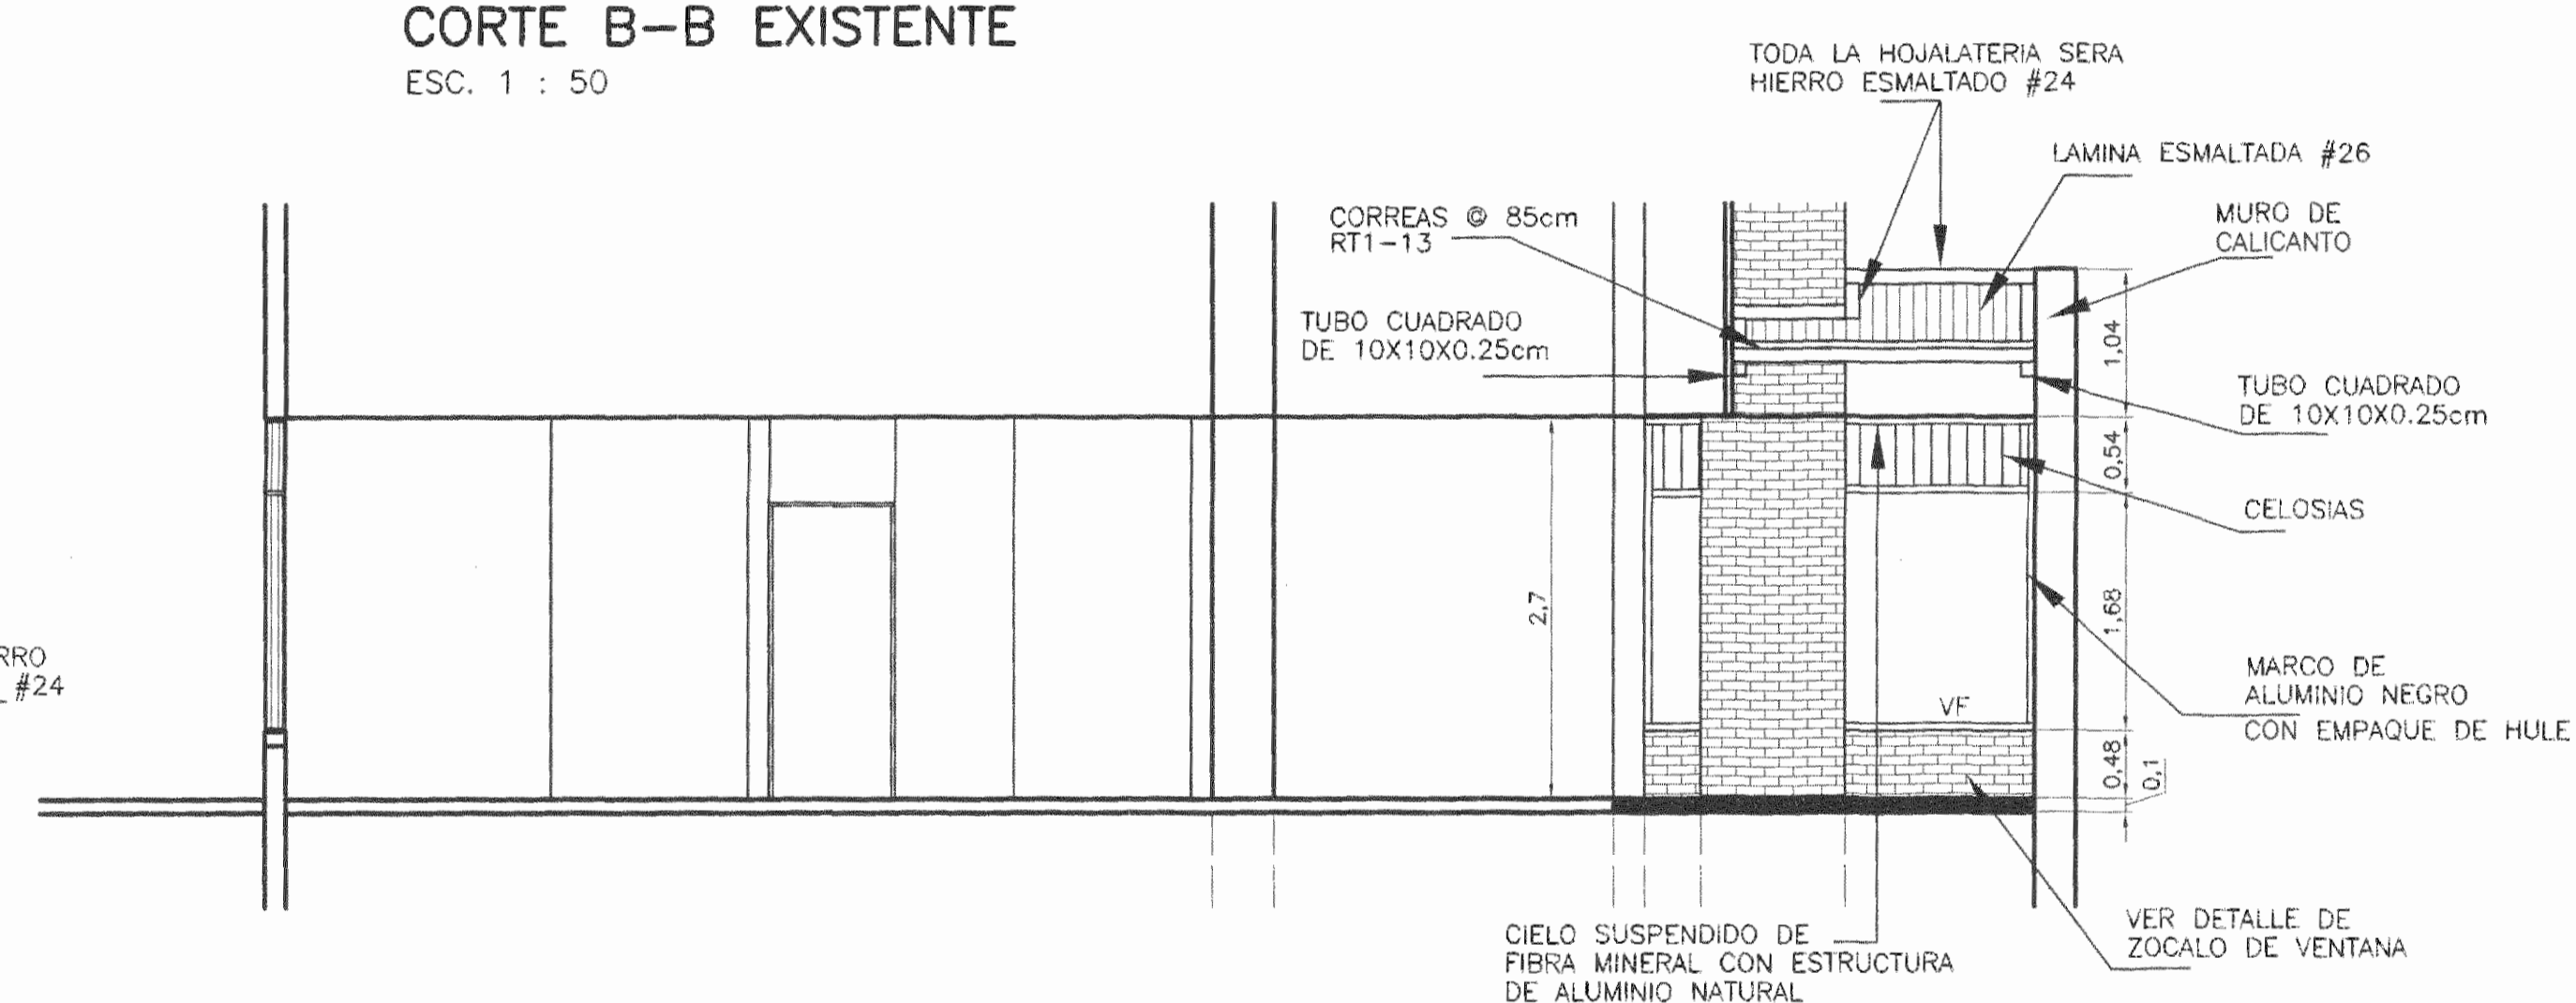


CORTE A-A PROPUESTO
ESC. 1 : 50

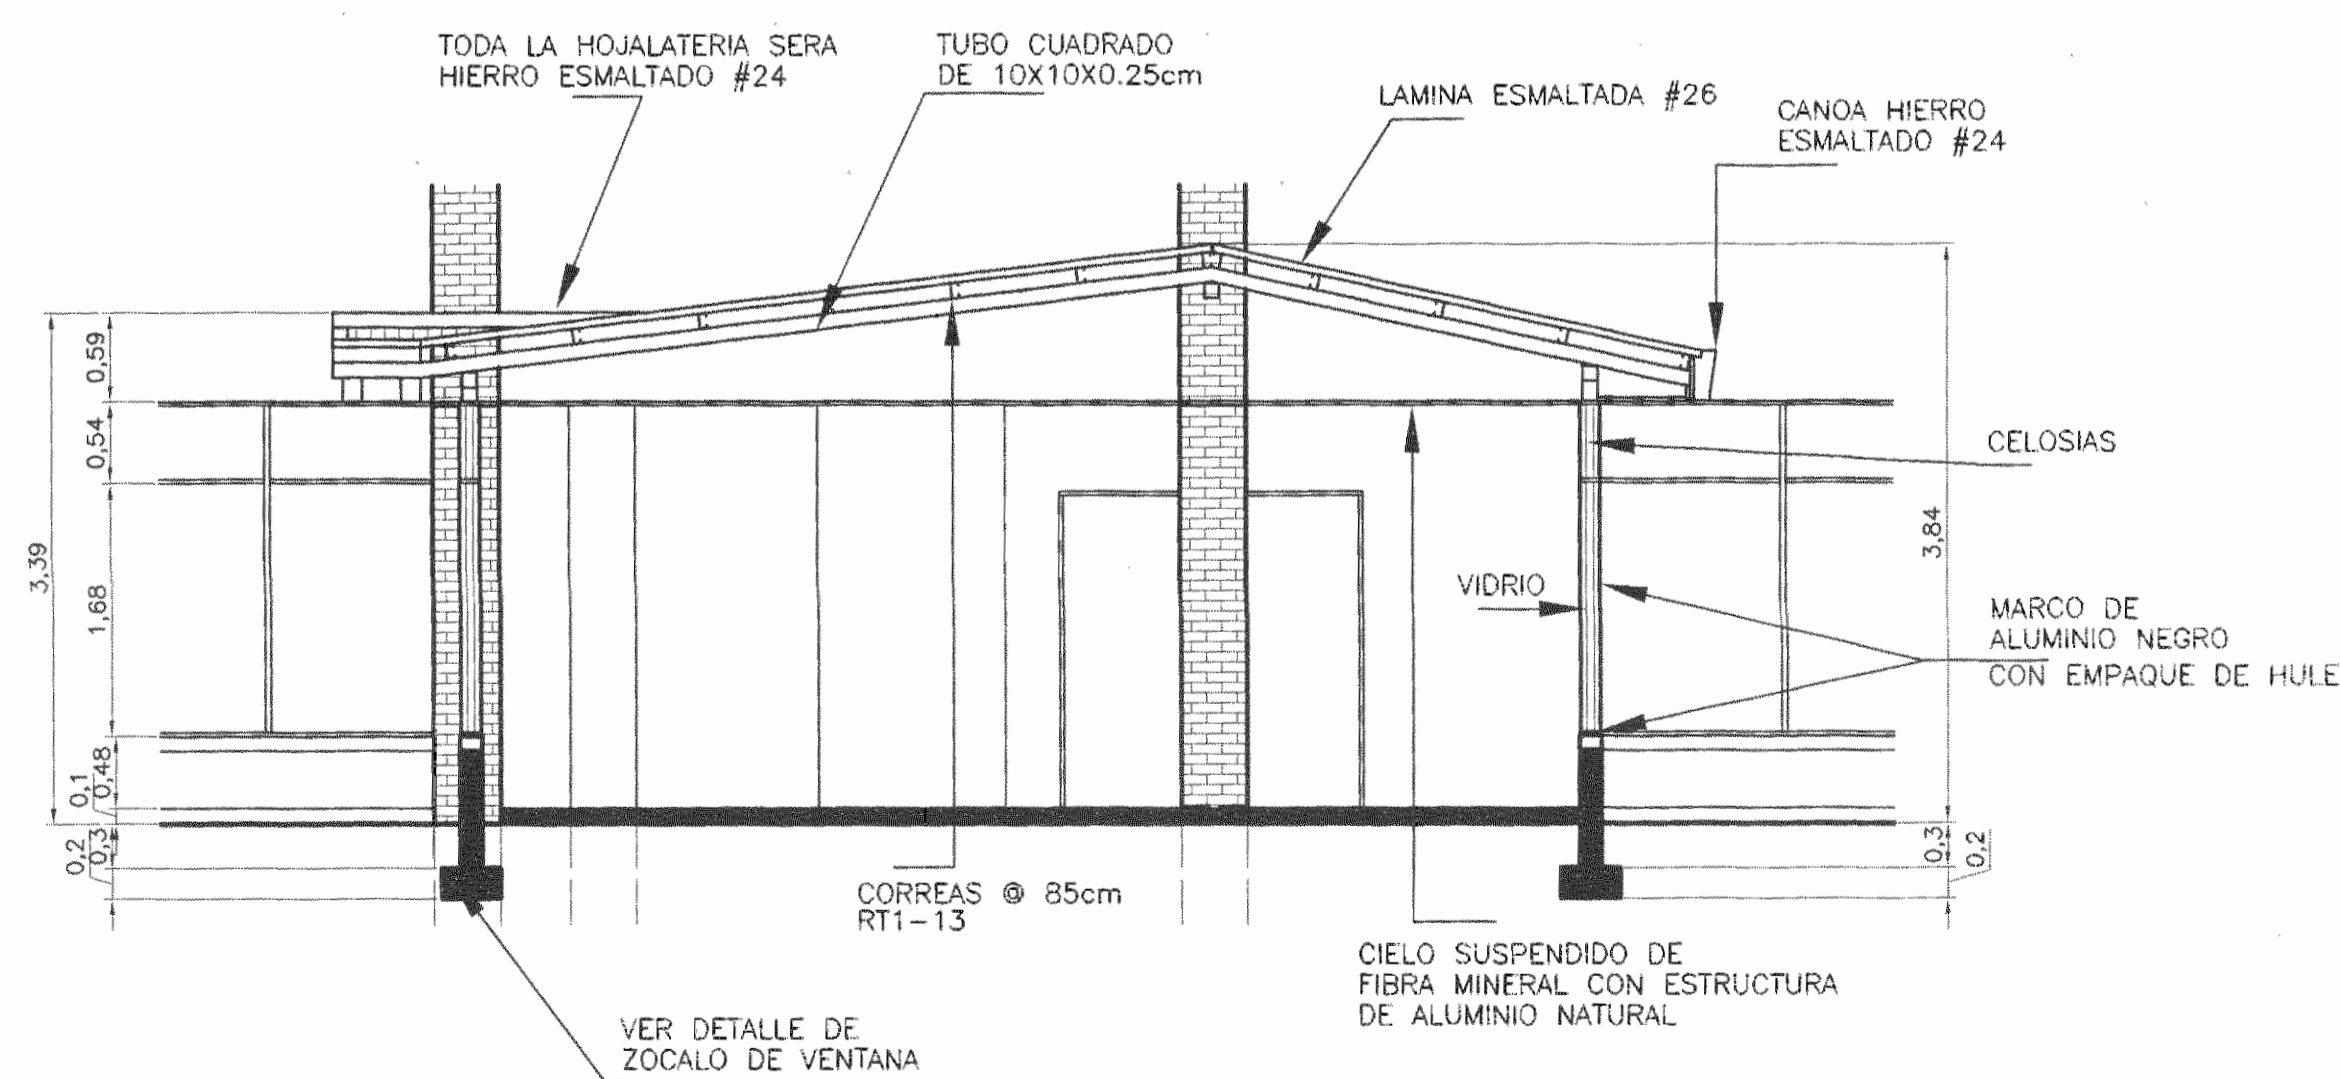


CORTE B-B PROPUESTO
ESC. 1 : 50

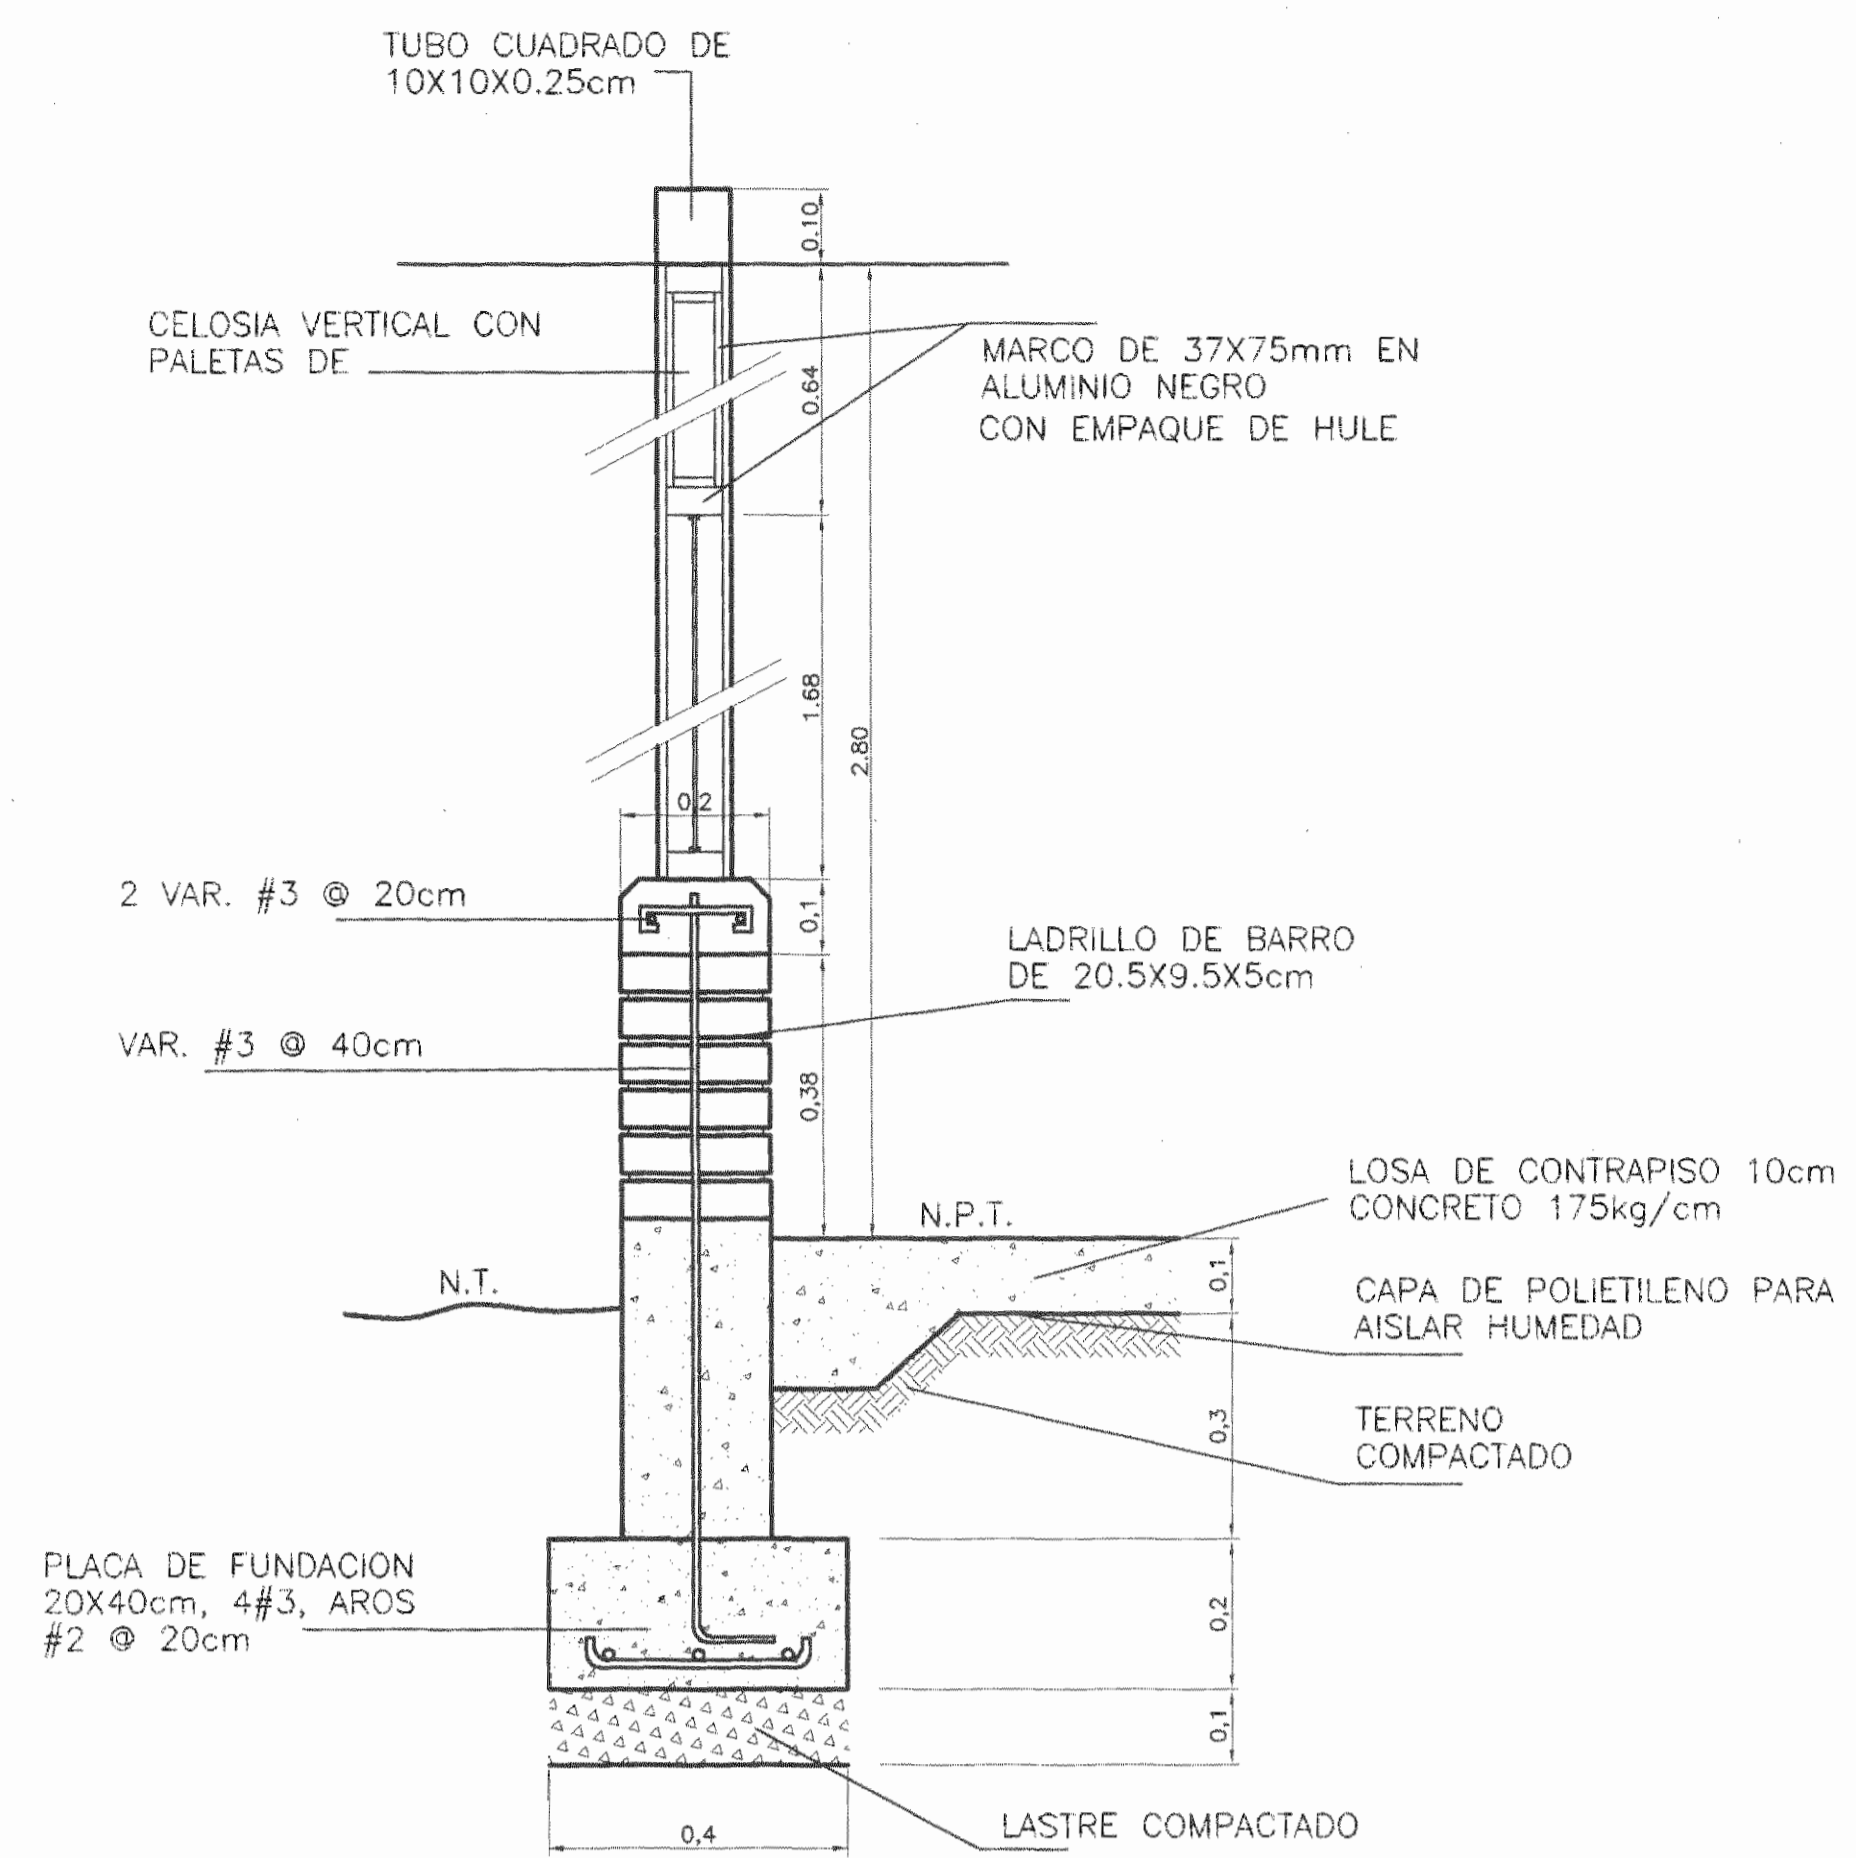

DETALLE TIPICO DE ZOCALO DE VENTANA
ESC. 1 : 10

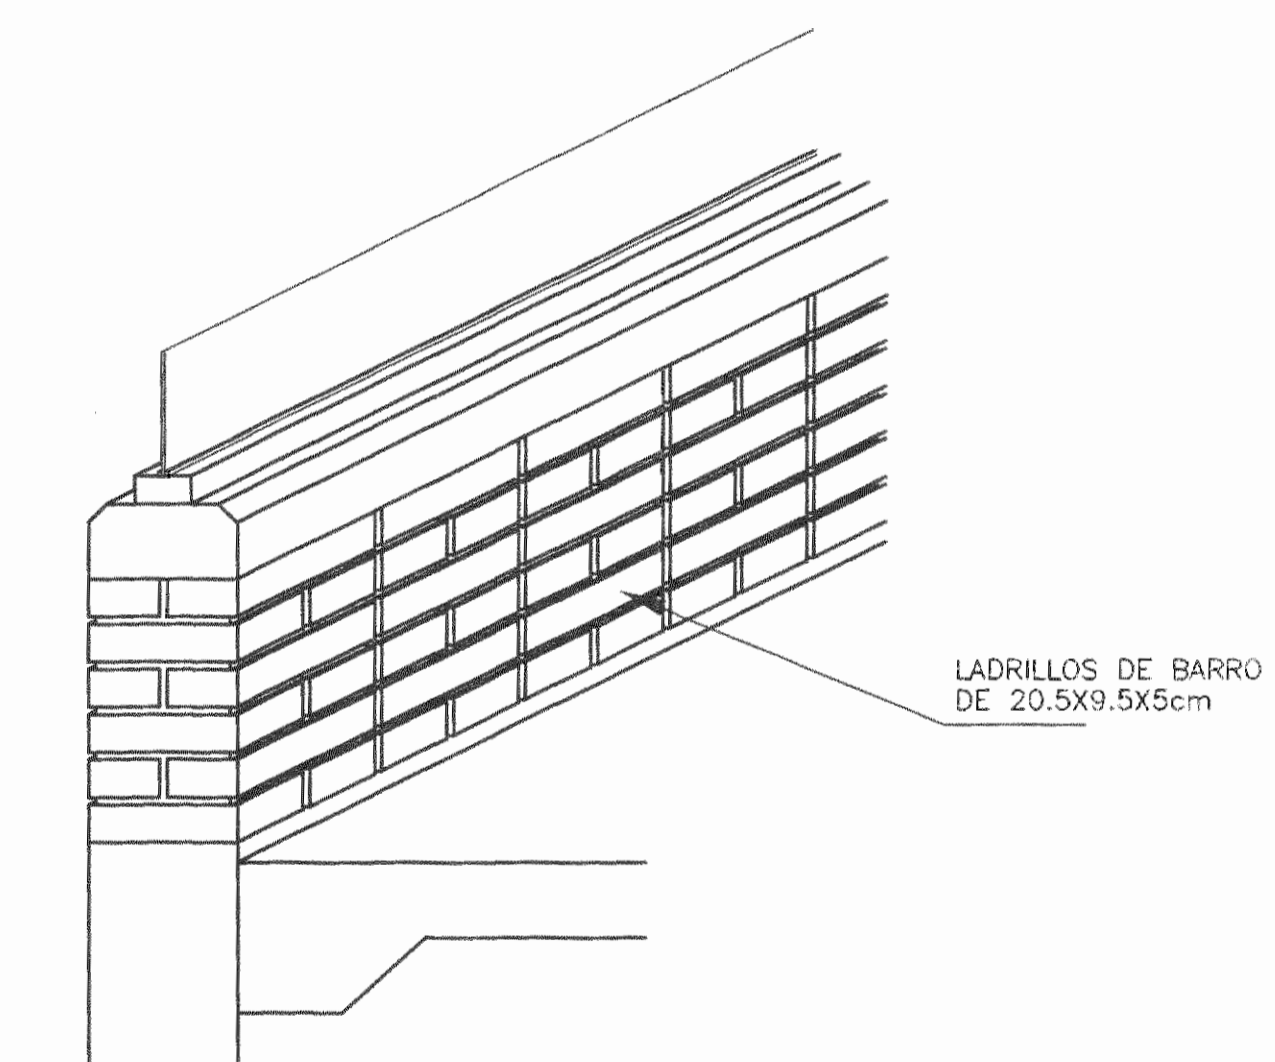

DETALLE MURO DE LADRILLOS
ESC. 1 : 10

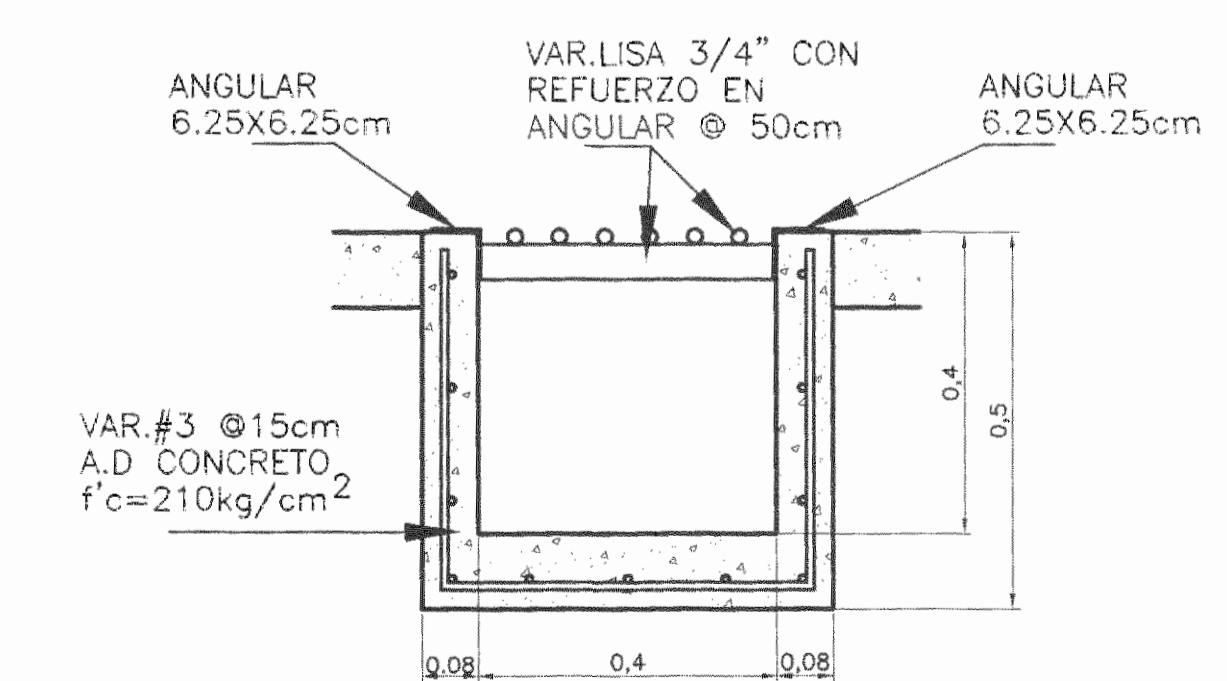

CAJA DE REGISTRO RP
ESC. 1 : 10

Aprobación comisión revisora de permisos de construcción



proyecto :
MANTENIMIENTO DEL CENAC PROOVEDURIA

propietario :
MINISTERIO DE CULTURA, JUVENTUD Y DEPORTES

provincia	cantón	distrito
SAN JOSE	SAN JOSE	CARMEN

arquitecto :
ARG. EDUARDO CAMACHO VARGAS

dibujo : VICTOR HUGO ZURIGA AGUILAR

profesional responsable :
nombre : ARG. EDUARDO CAMACHO VARGAS

firma : _____ n.reg. A-4615

profesional responsable :
dirección técnica :
nombre : _____

firma : _____ n.reg. _____

información registro público :
propietario :
n° de catastro :
sitio : _____

contenido :
**PLANTA TECHOS
PLANTA ESTRUCTURAL TECHOS
DETALLES**

escala :	fecha :	lmina :
1:50	ABRIL, 2005	2 - 2