



PLANTA DE UBICACION DE LA INTERVENCION  
ESC. 1 : 100

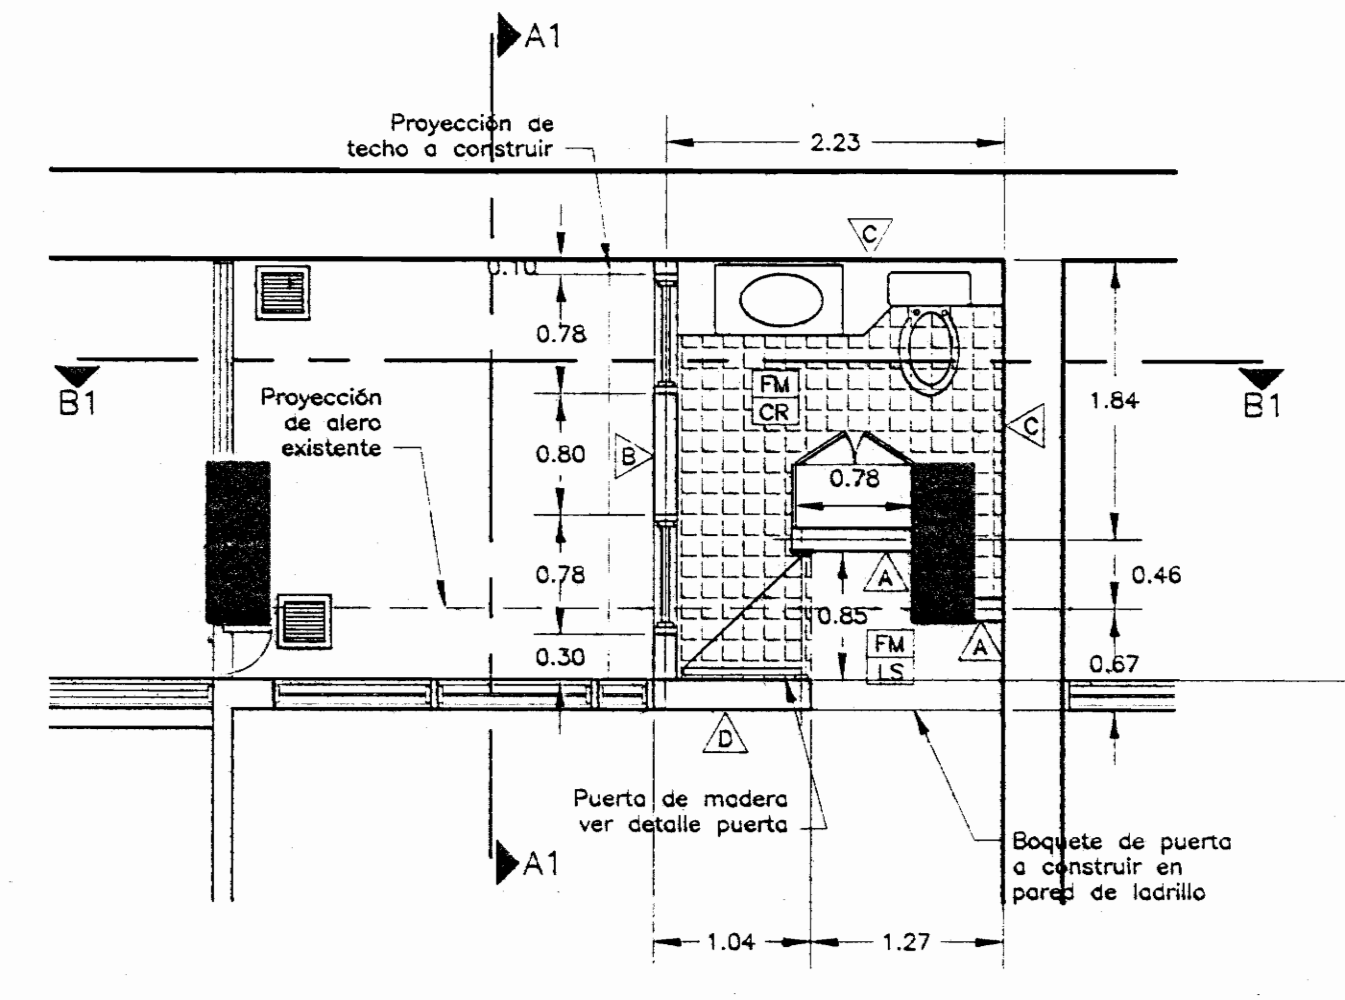


PLANTA ARQUITECTÓNICA  
ESC. 1 : 50

ACABADOS

- CR ENCHAPE DE PISO Y PAREDES HASTA 2.10m EN CERAMICA IMPORTADA, COLOR Y TIPO A ESCOGER CON DOS MOLDURAS Y DOS LISTELOS EN SENTIDO HORIZONTAL. RODAPIE EN CEDRO DE 37X100mm, BARNIZADO Y CON TINTE.
- LS LOSETAS DE BARRO DE 30X30 cm IGUAL O SIMILAR AL EXISTENTE EN EL DESPACHO
- FM CIELO SUSPENDIDO DE FIBRA MINERAL CON ESTRUCTURA DE ALUMINIO NATURAL
- A PARED DE MURO SECO.
- B PARED DE BLOQUES DE CONCRETO DE 12X20X40cm REPELLADOS, AFINADOS Y PINTADOS, COLOR Y TIPO A ESCOGER.
- C PARED DE CALICANTO EXISTENTE
- D MURO DE LADRILLO, CUBIERTO DESDE BANQUINA HASTA VENTANAL CON PARED LIVIANA. VER DETALLE

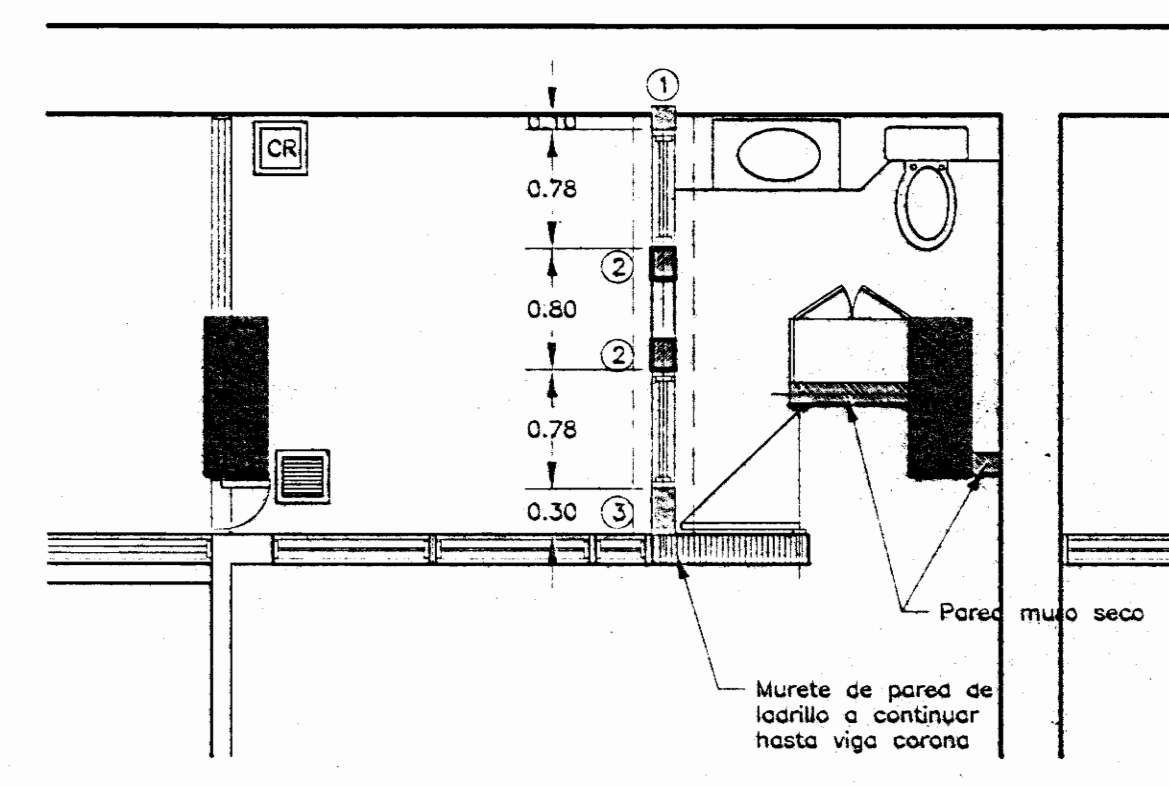


PLANTA CIMENTOS  
ESC. 1 : 50

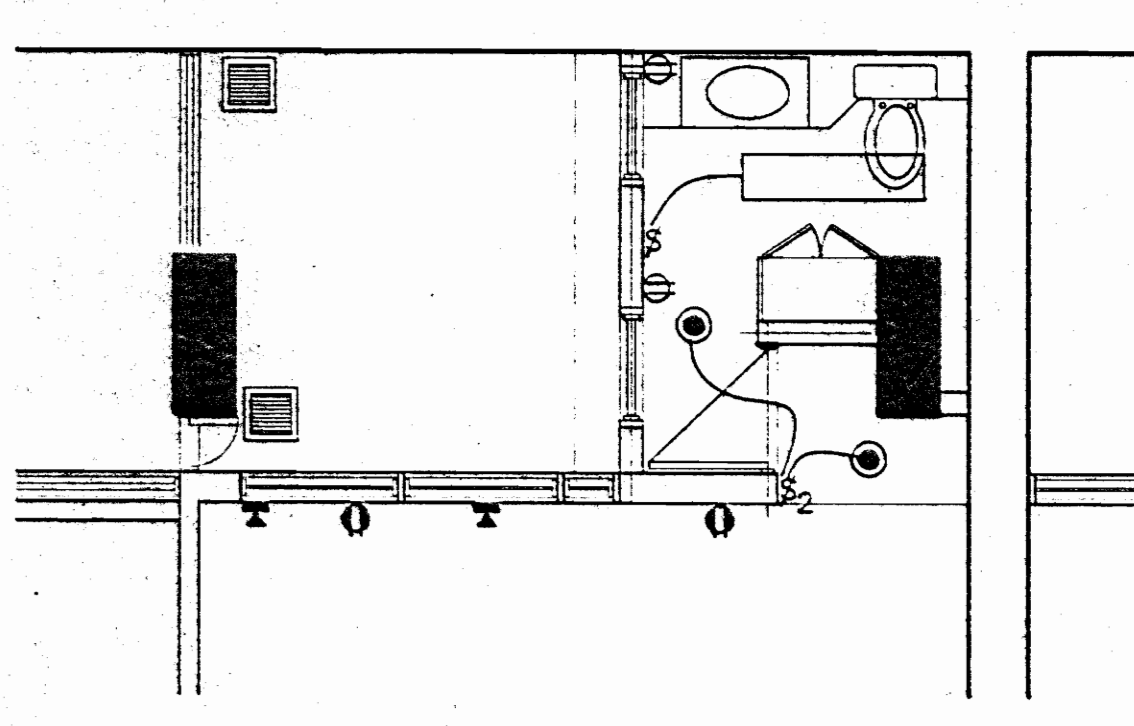


PLANTA ELÉCTRICA  
ESC. 1 : 50

SIMBOLOGIA ELECTRICA


- ⊕ TOMACORRIENTE DOBLE A 1.20m S.N.P.T. TAPA METALICA
- ⊙ SALIDA DE LUZ EMPOTRADA A ESCOGER
- ⊞ LAMPARA FLUORESCENTE DE PARCHE 0.61X1.22m DOS TUBOS CON DIFUSOR TIPO A ESCOGER
- ⊞ APAGADOR SENCILLO TAPA METALICA
- ⊞ APAGADOR DOBLE TAPA METALICA
- ⊞ SALIDA PARA TELÉFONO EXISTENTE A REUBICAR
- ⊕ TOMACORRIENTE EXISTENTE A REUBICAR

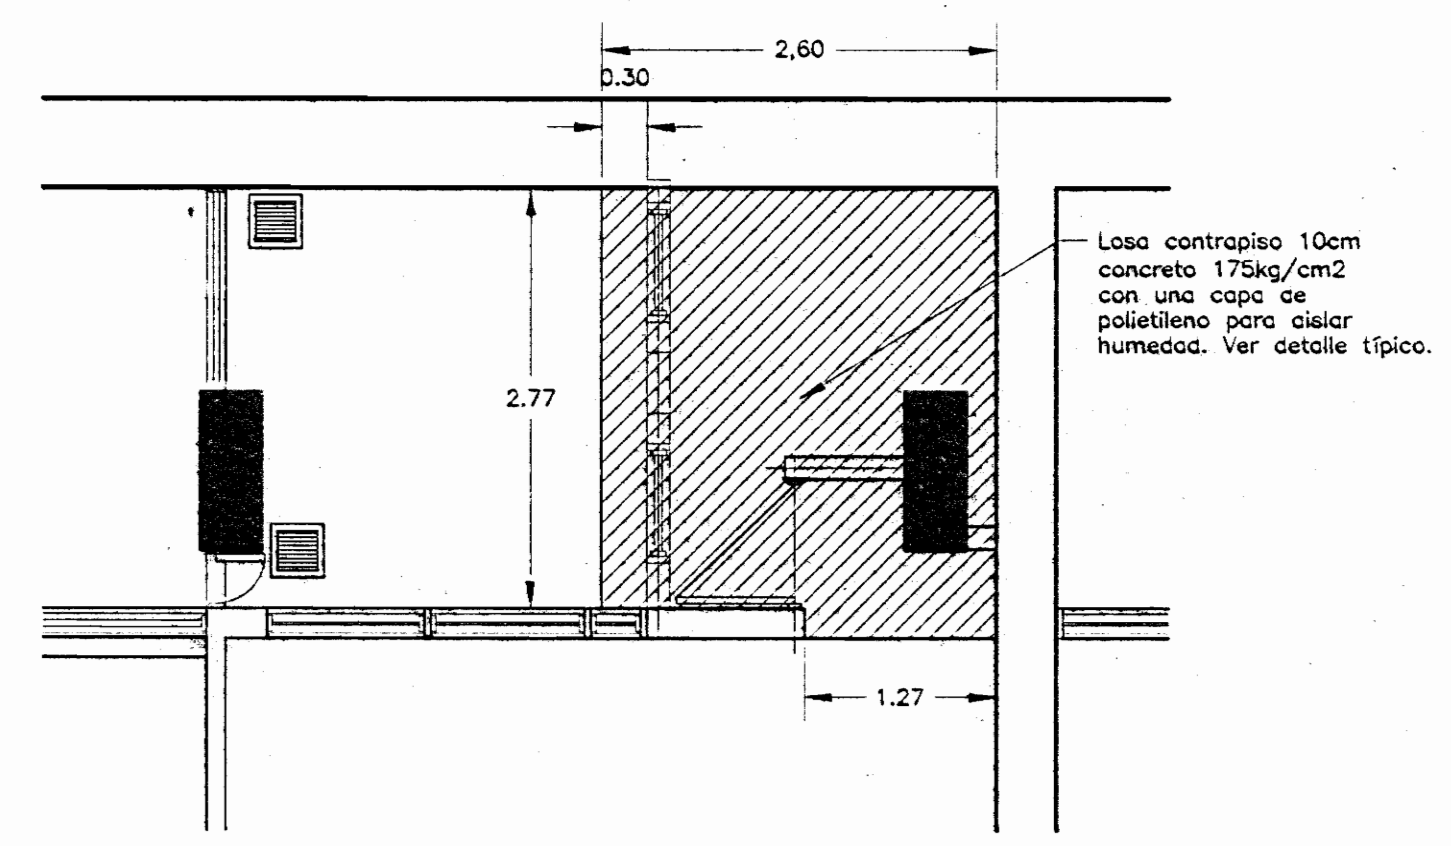


PLANTA LOSA DE CONTRAPISO  
ESC. 1 : 50

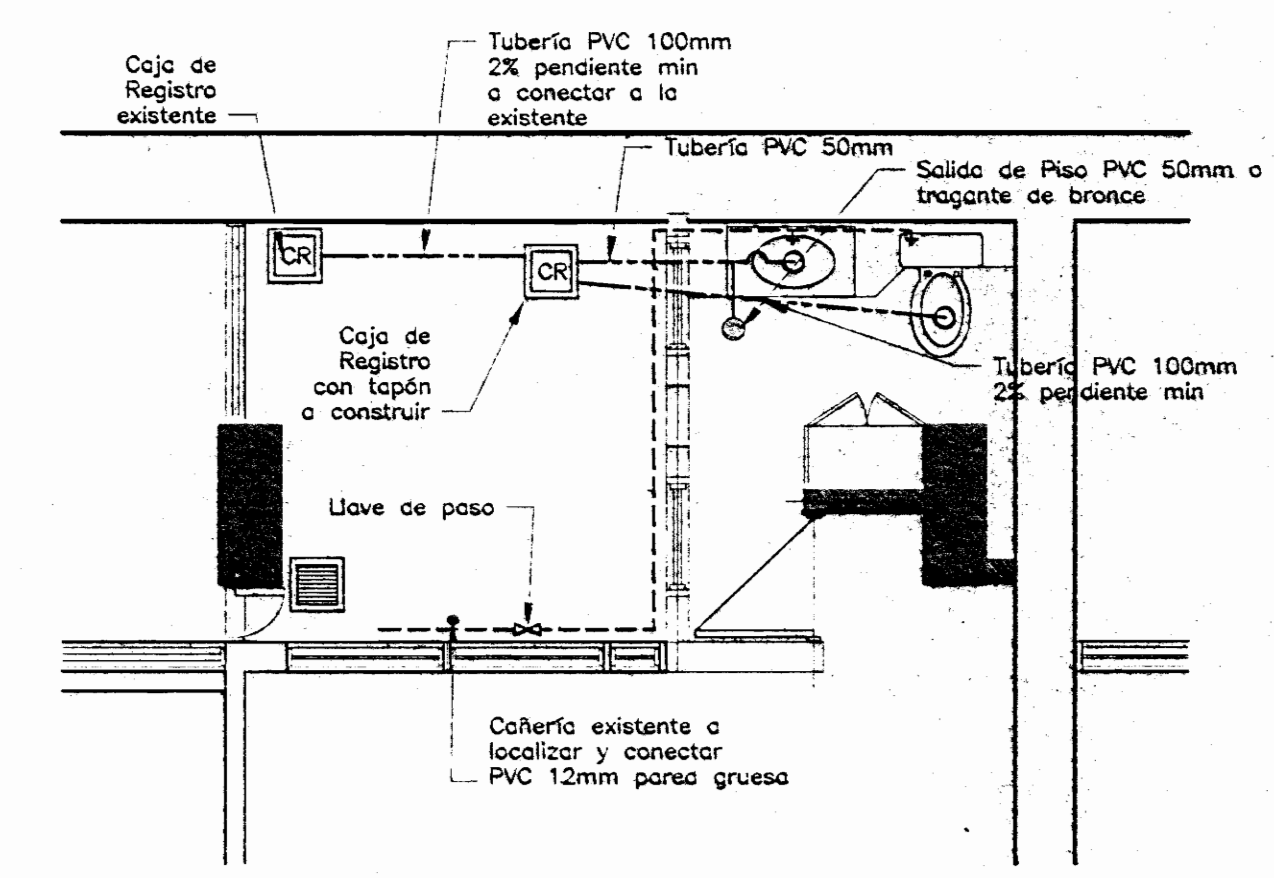


PLANTA MECÁNICA  
ESC. 1 : 50

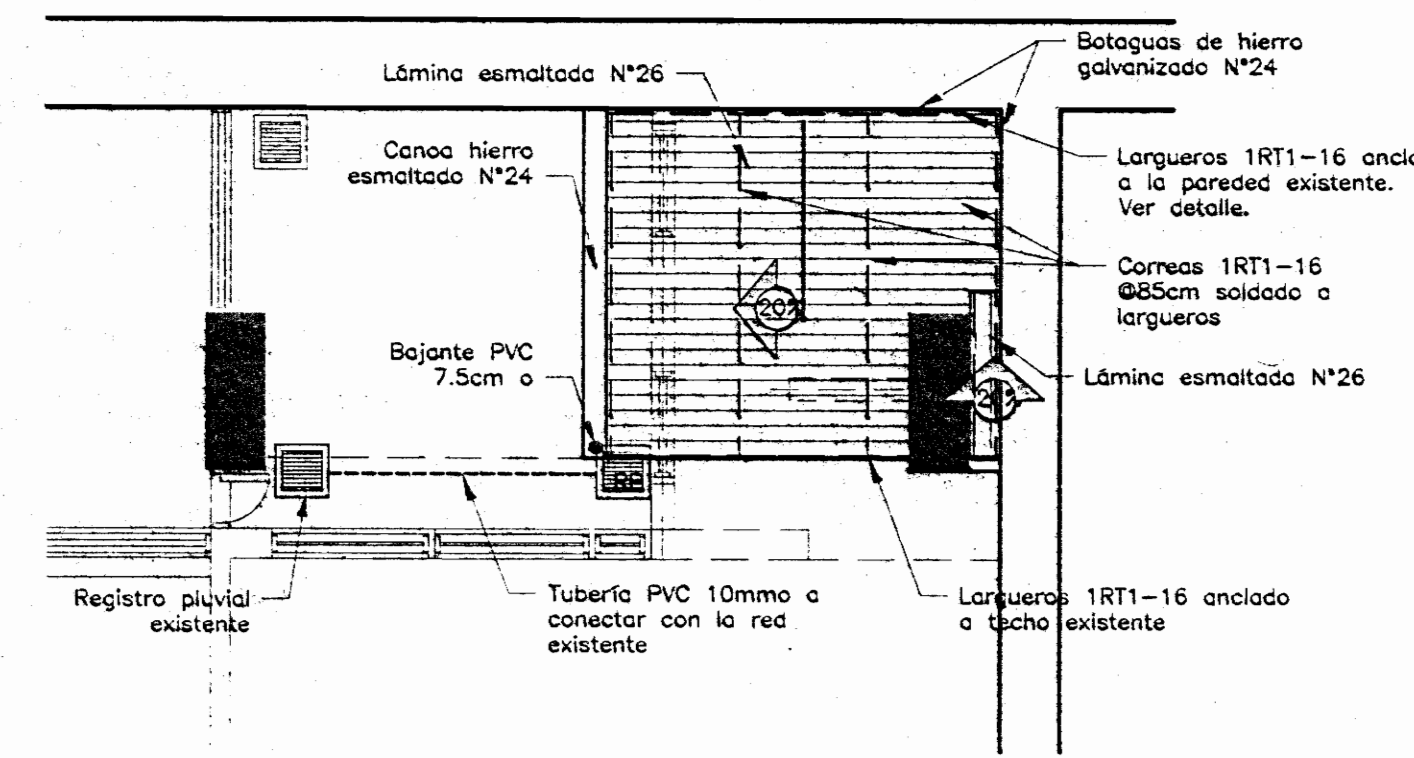

PLANTA DE TECHOS  
ESC. 1 : 50

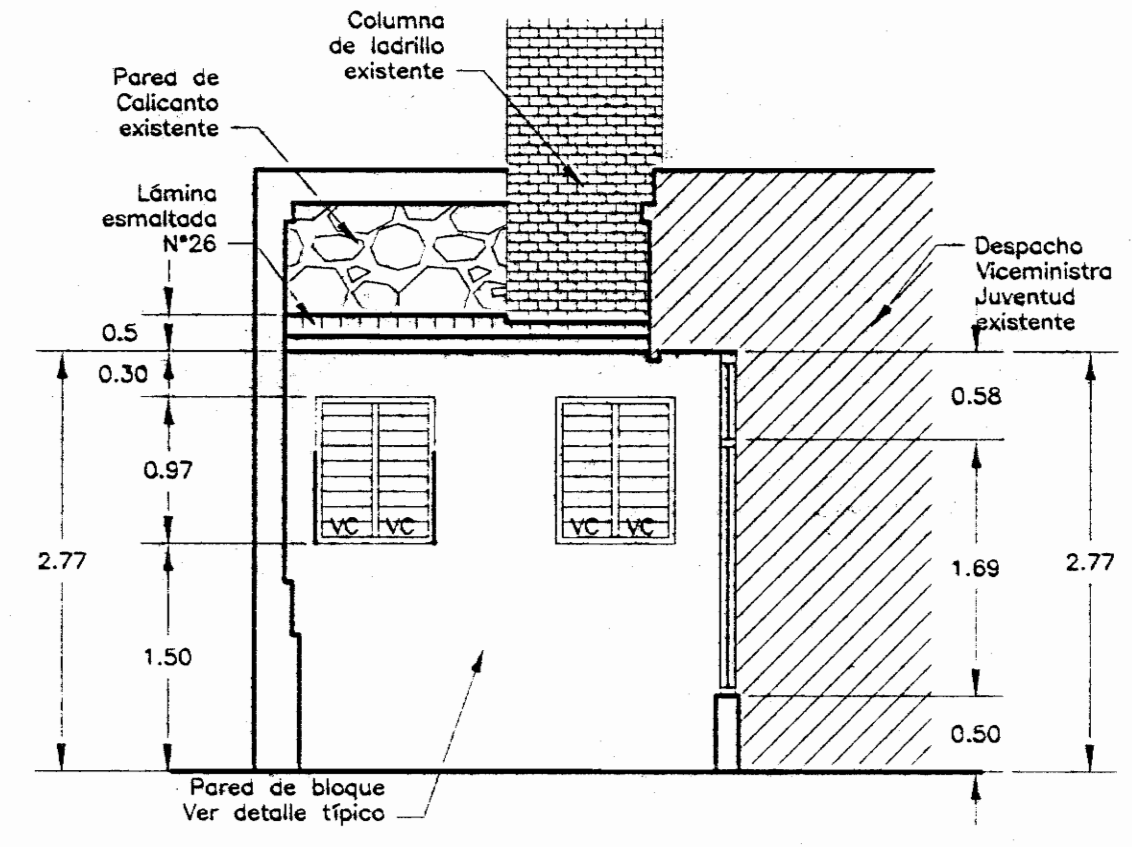

CORTE POR A-A  
ESC. 1 : 25

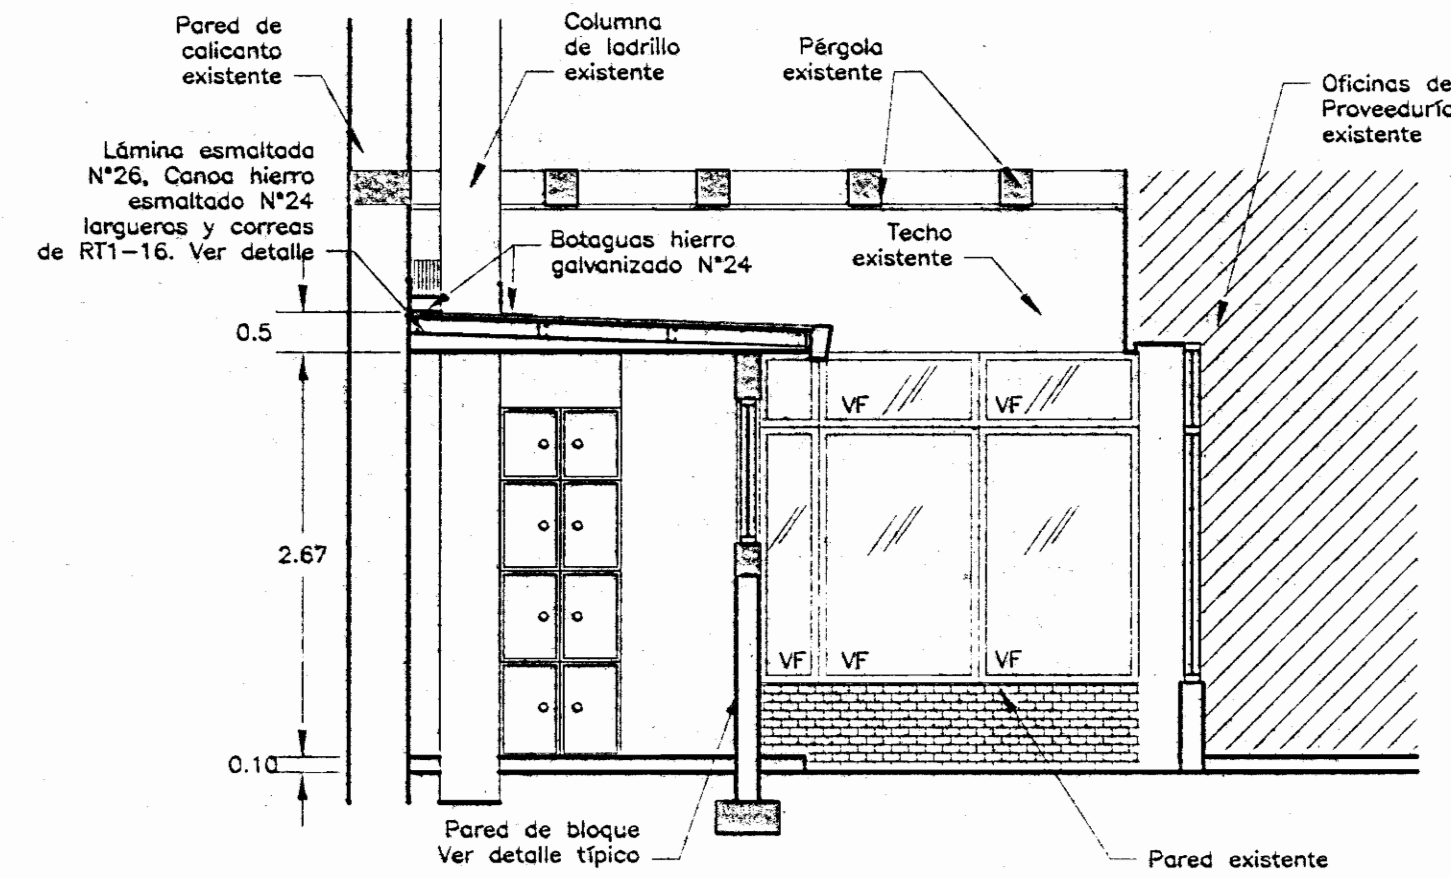

CORTE POR B1-B1  
ESC. 1 : 50

aprobación comisión revisora de permisos de construcción



proyecto : CONSTRUCCION BATERIA DE SERVICIO SANITARIO DESPACHO VICEMINISTRA DE JUVENTUD

propietario : CENAC

provincia	cantón	distrito
SAN JOSE	CENTRAL	CENTRAL

arquitecto : ARQ. WILLY RODRIGUEZ SEGURA

dibujo : ANA JENNY RODRIGUEZ SANDOVAL

profesional responsable : nombre : ARQ. WILLY RODRIGUEZ SEGURA

firma : n°reg. A-6201

profesional responsable : dirección técnica :

nombre : firma : n°reg.


información registro público :

propietario : n° de catastro :

sitas : contenido :


INDICADO

escala :	fecha :	lámina :
INDICADA	AGOSTO, 2006	1 / 2

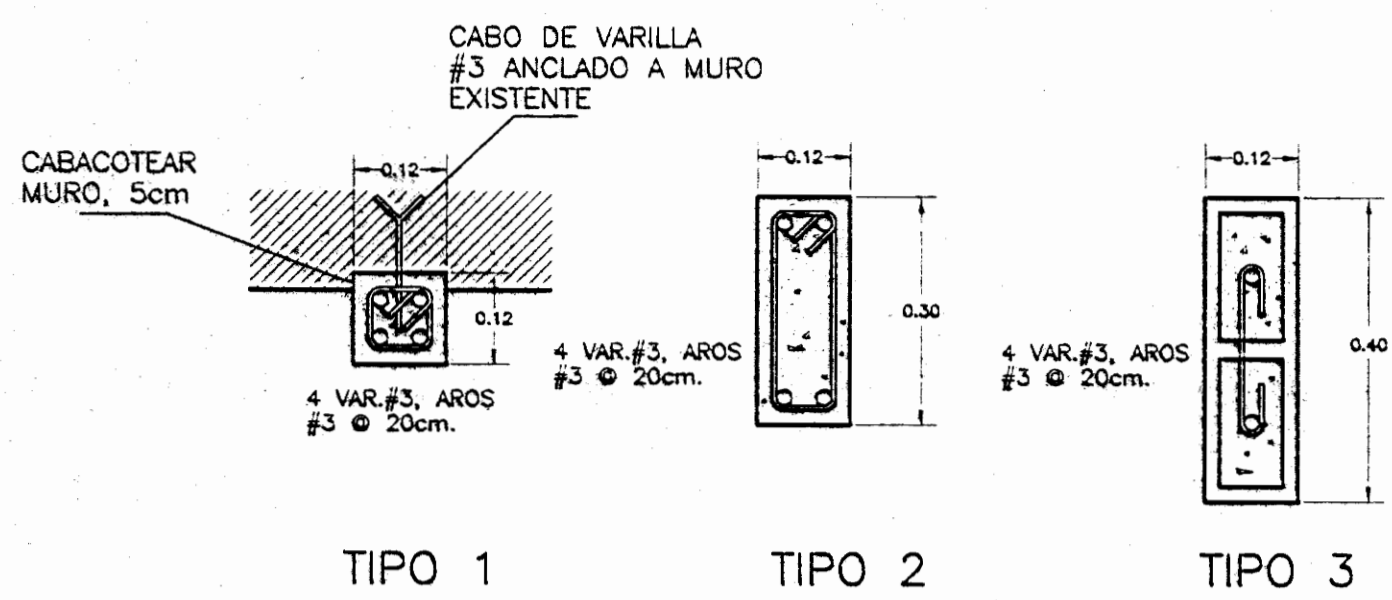

TIPO 1      TIPO 2      TIPO 3


**DETALLE DE COLUMNAS**  
ESC. 1 : 10

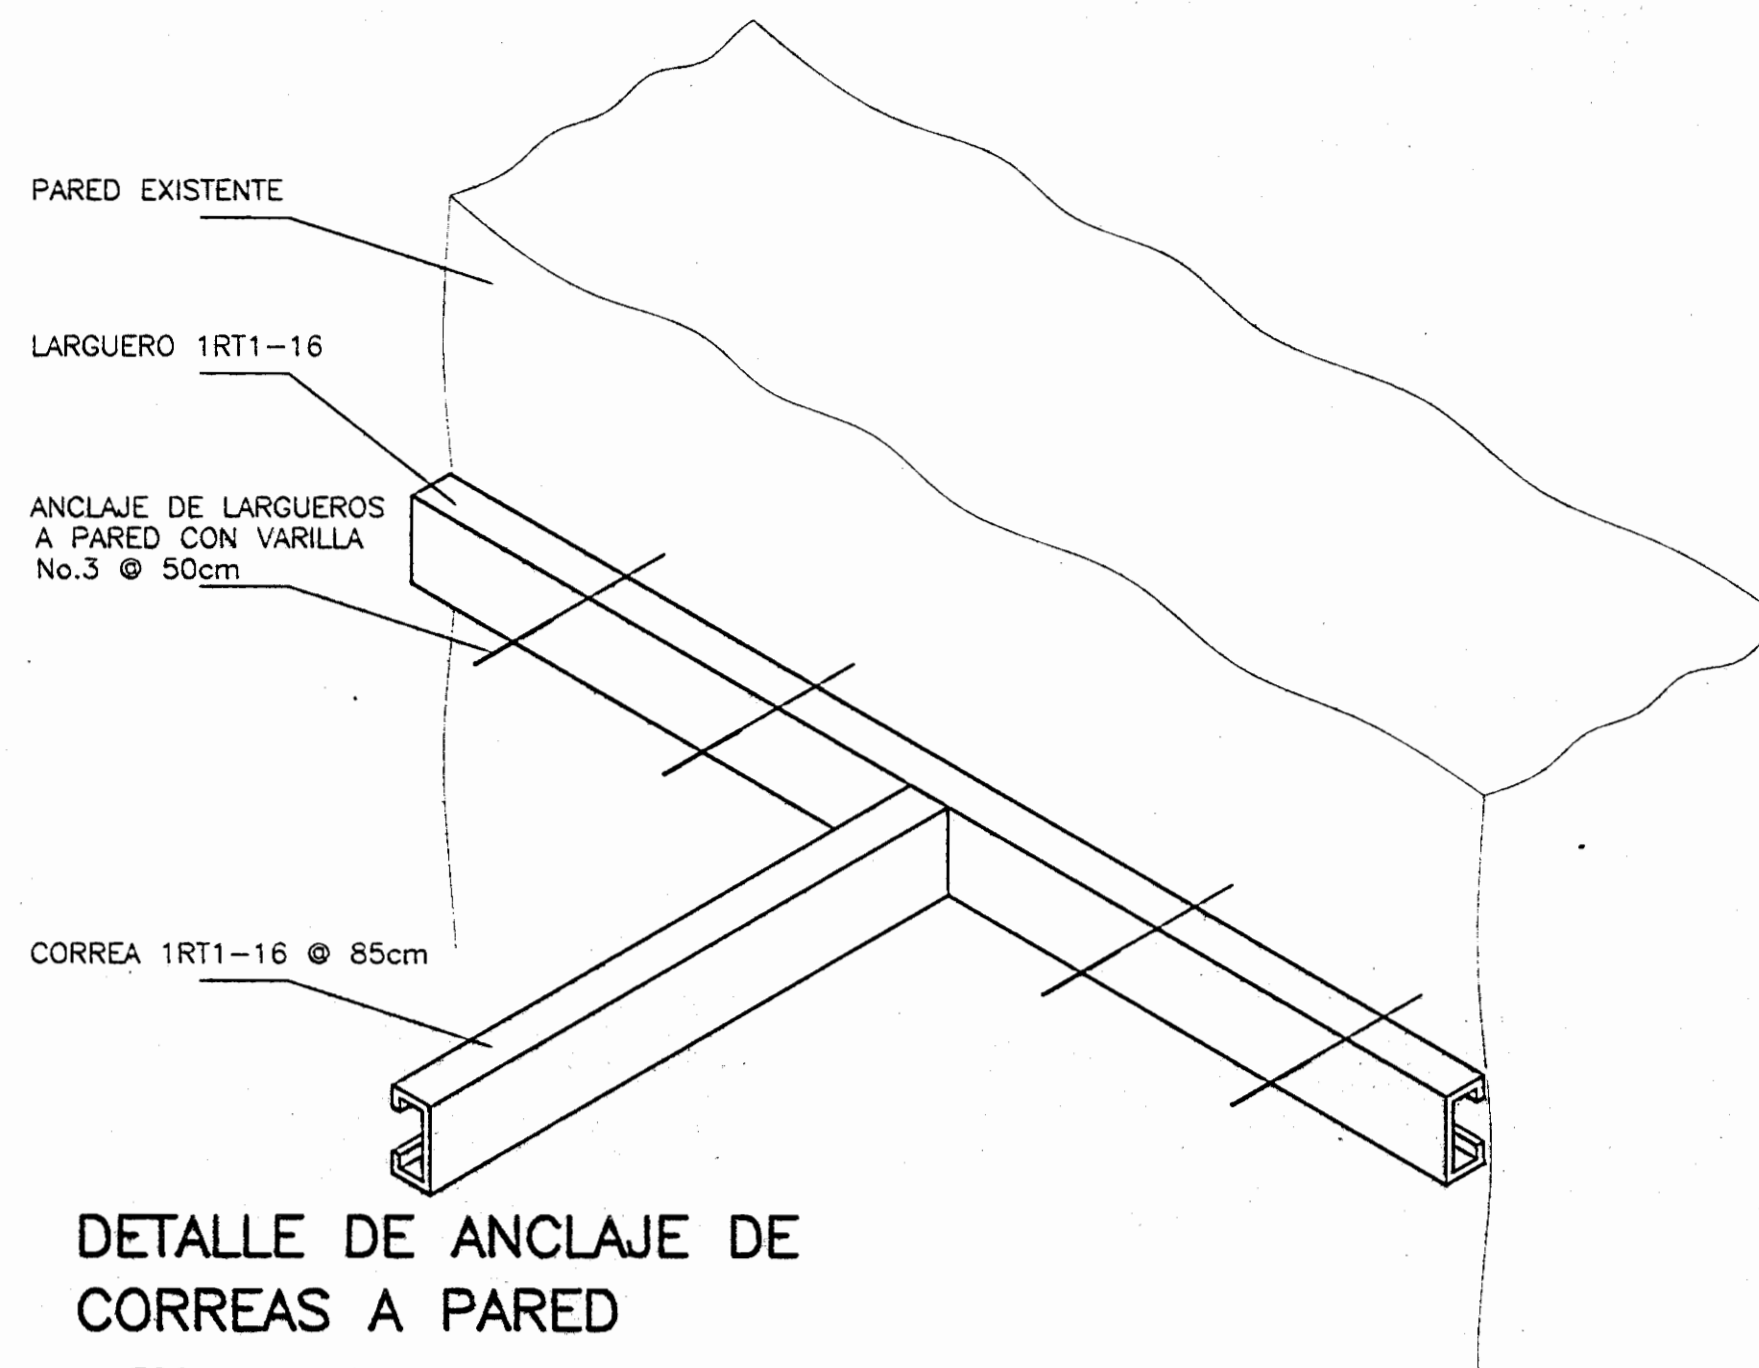


**DETALLE DE ANCLAJE DE CORREAS A PARED**  
ESC. 1 : 10

**NOTAS PARA LA PUERTA:**


- USAR TRES VISAGRAS DE BRONCE DE 100X100mm, TORNILLOS DE BRONCE 6 POR CADA BISAGRA
- USAR LLAVIN DE SEGURIDAD DE DOBLE PASO, TIPO YALE O SIMILAR
- COLOCAR TOPES DE PISO, DE BRONCE, TIPO A ESCOGER
- EL CONTRATISTA DEBE CONSIDERAR LA ALTERNATIVA DE COLOCAR PUERTAS CORREDIZAS, UTILIZANDO RIEL TIPO STANLEY O SIMILAR, CON LLAVIN TIPO PICO DE LORA DE SEGURIDAD, TIPO YALE O SIMILAR Y QUEDA ENTENDIDO QUE COTIZARA LA ALTERNATIVA MAS COSTOSA

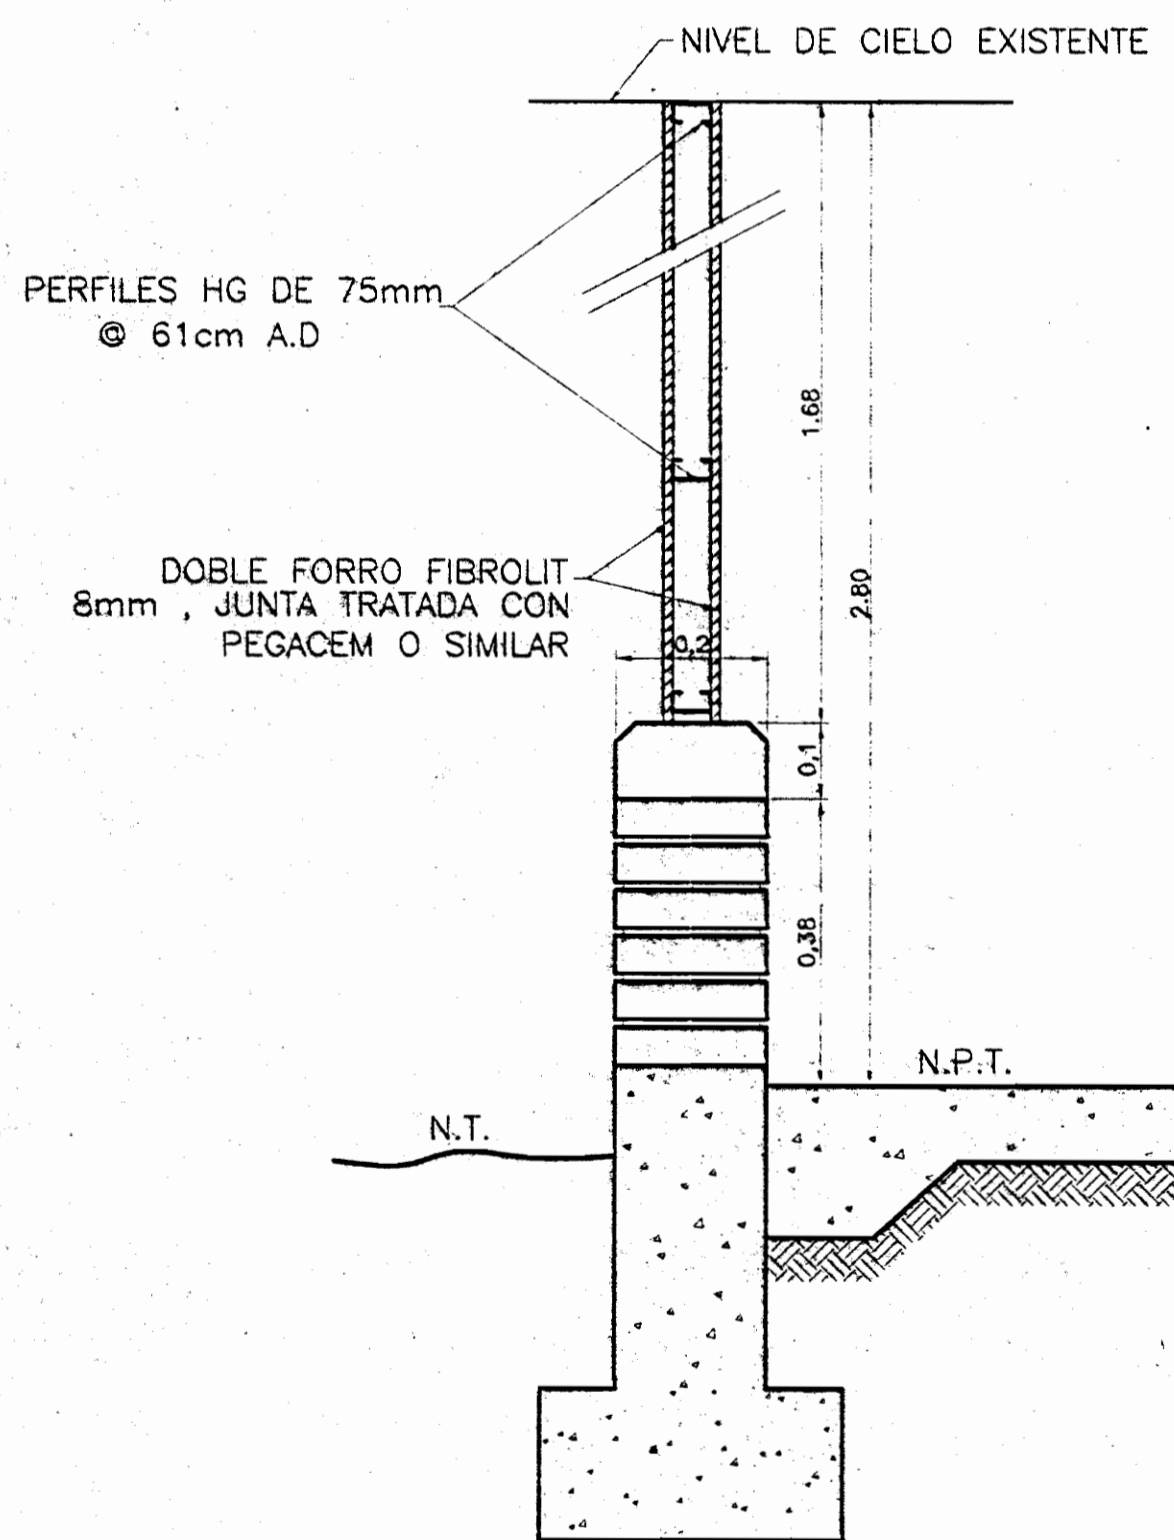


**DETALLE DE PARED TIPO D**  
ESC. 1 : 10

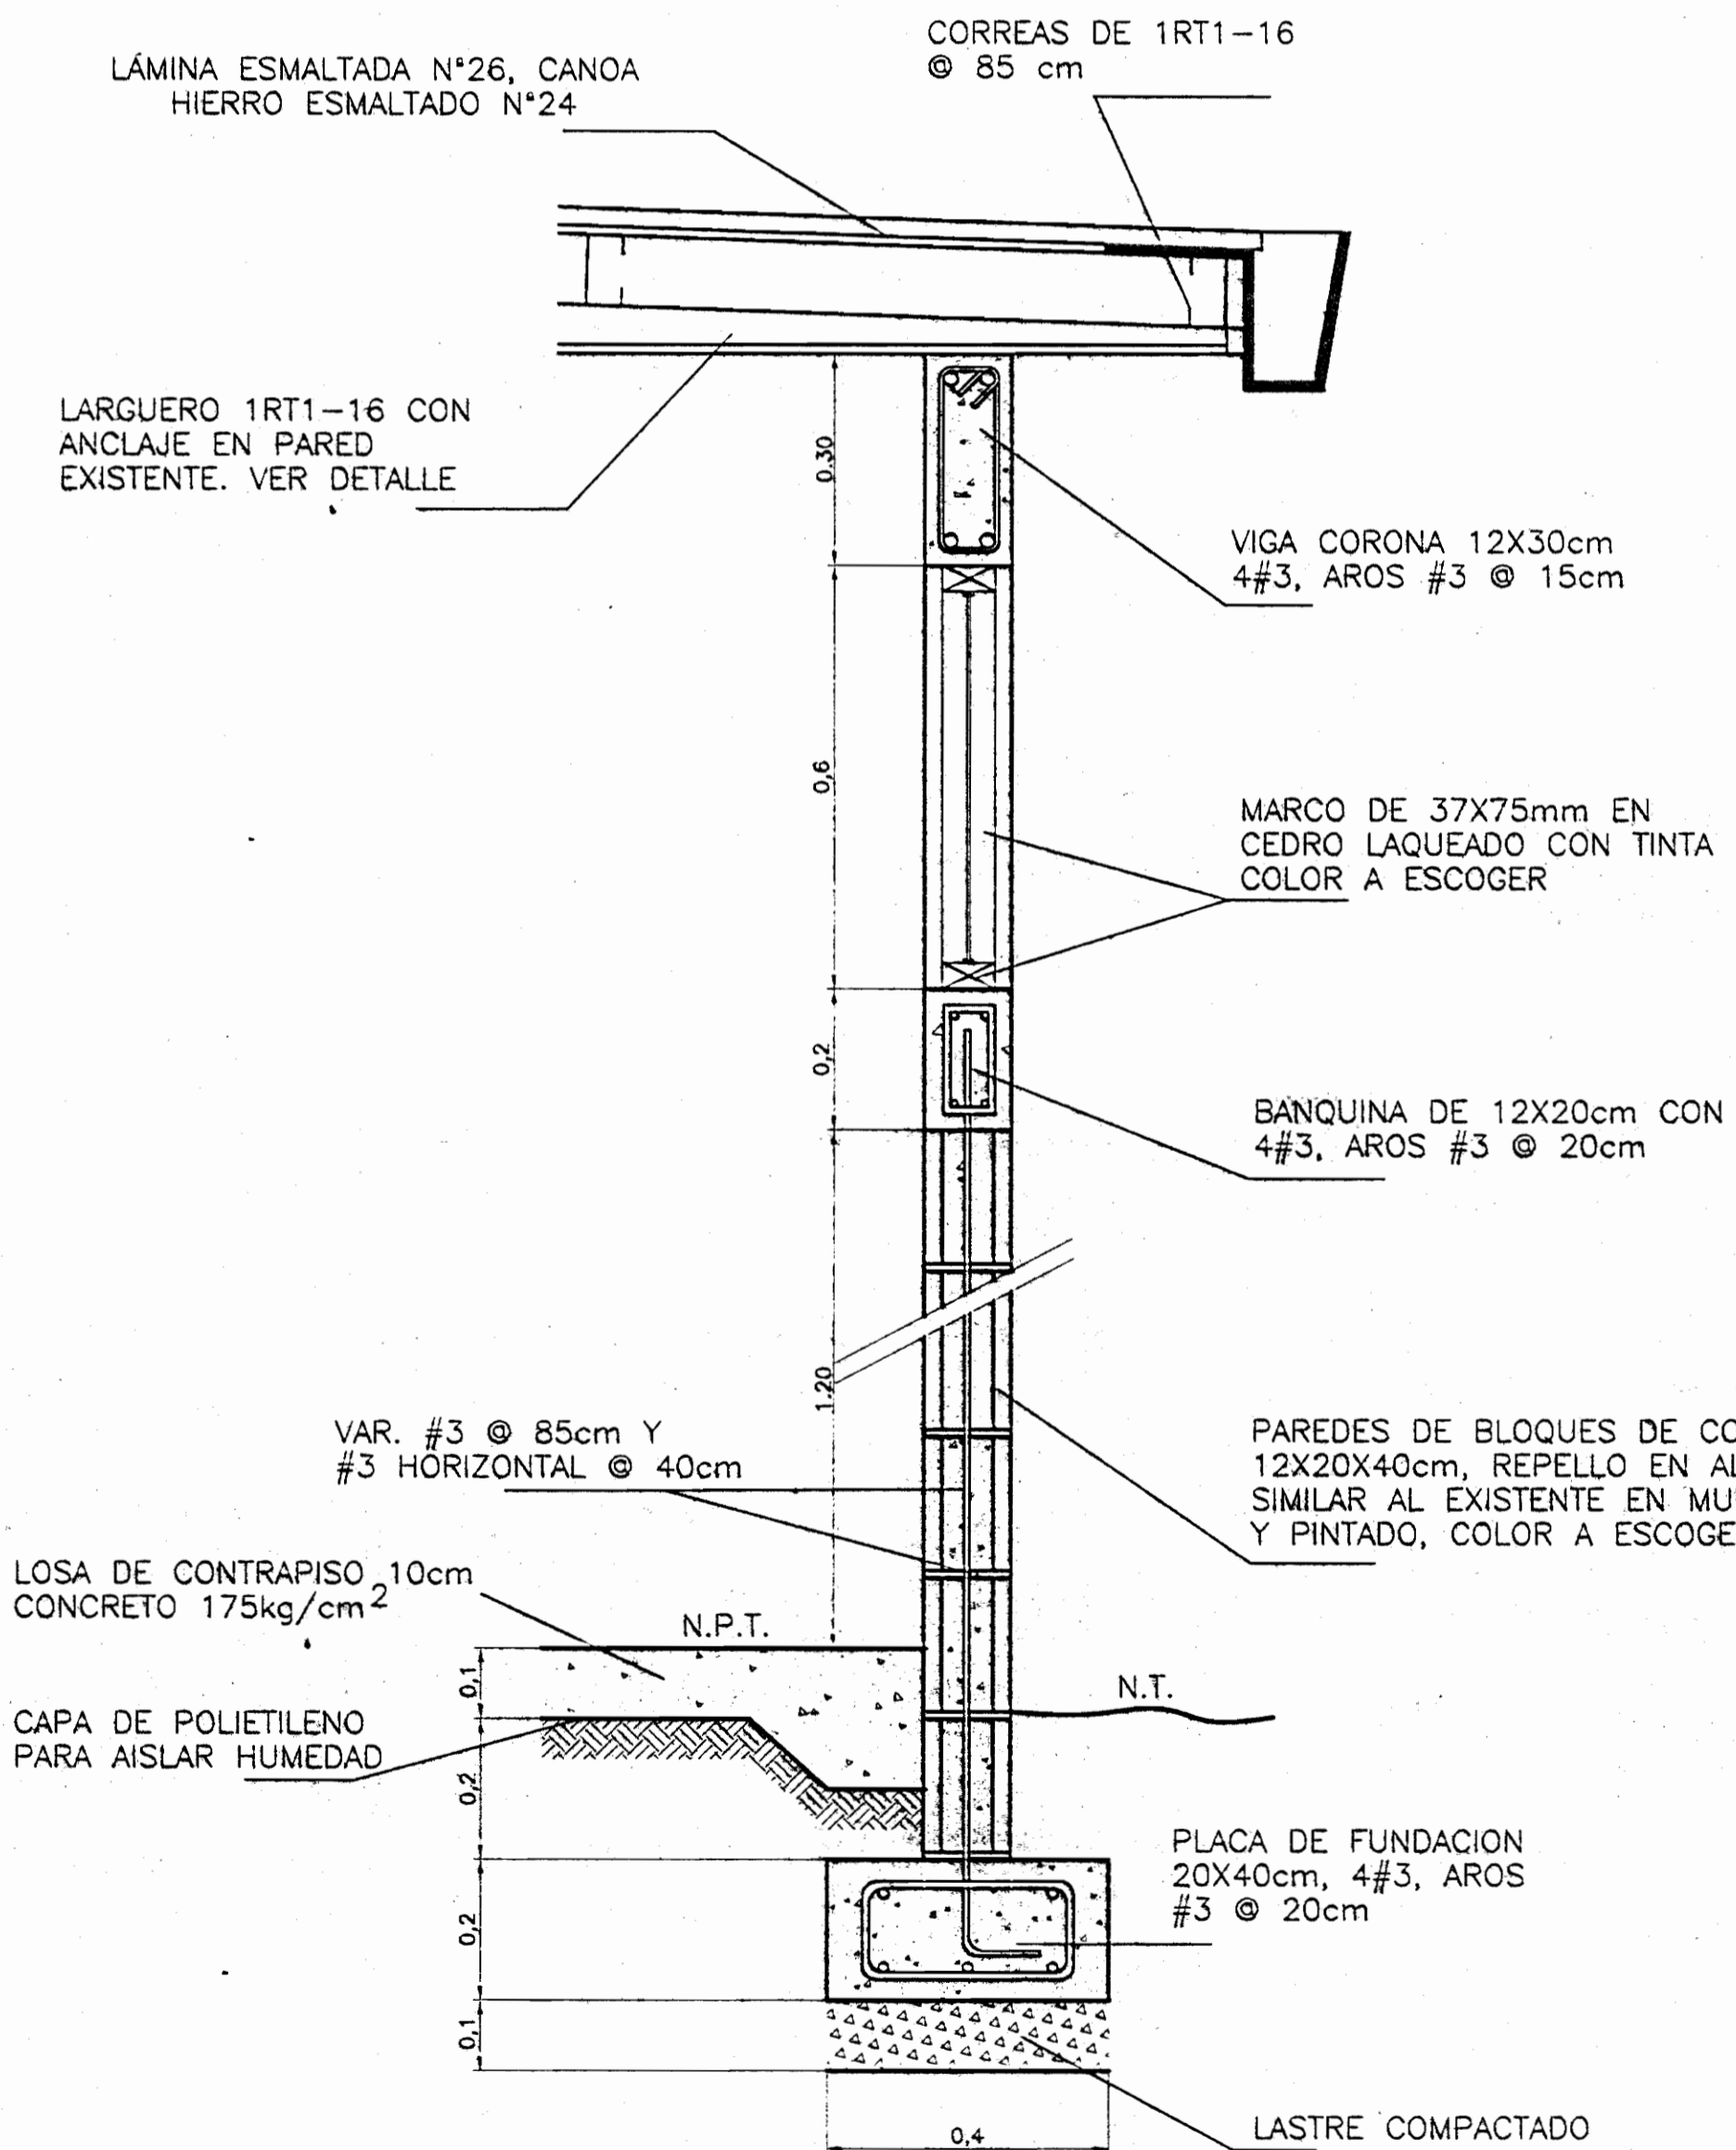

**DETALLE CORTE TÍPICO**  
ESC. 1 : 10

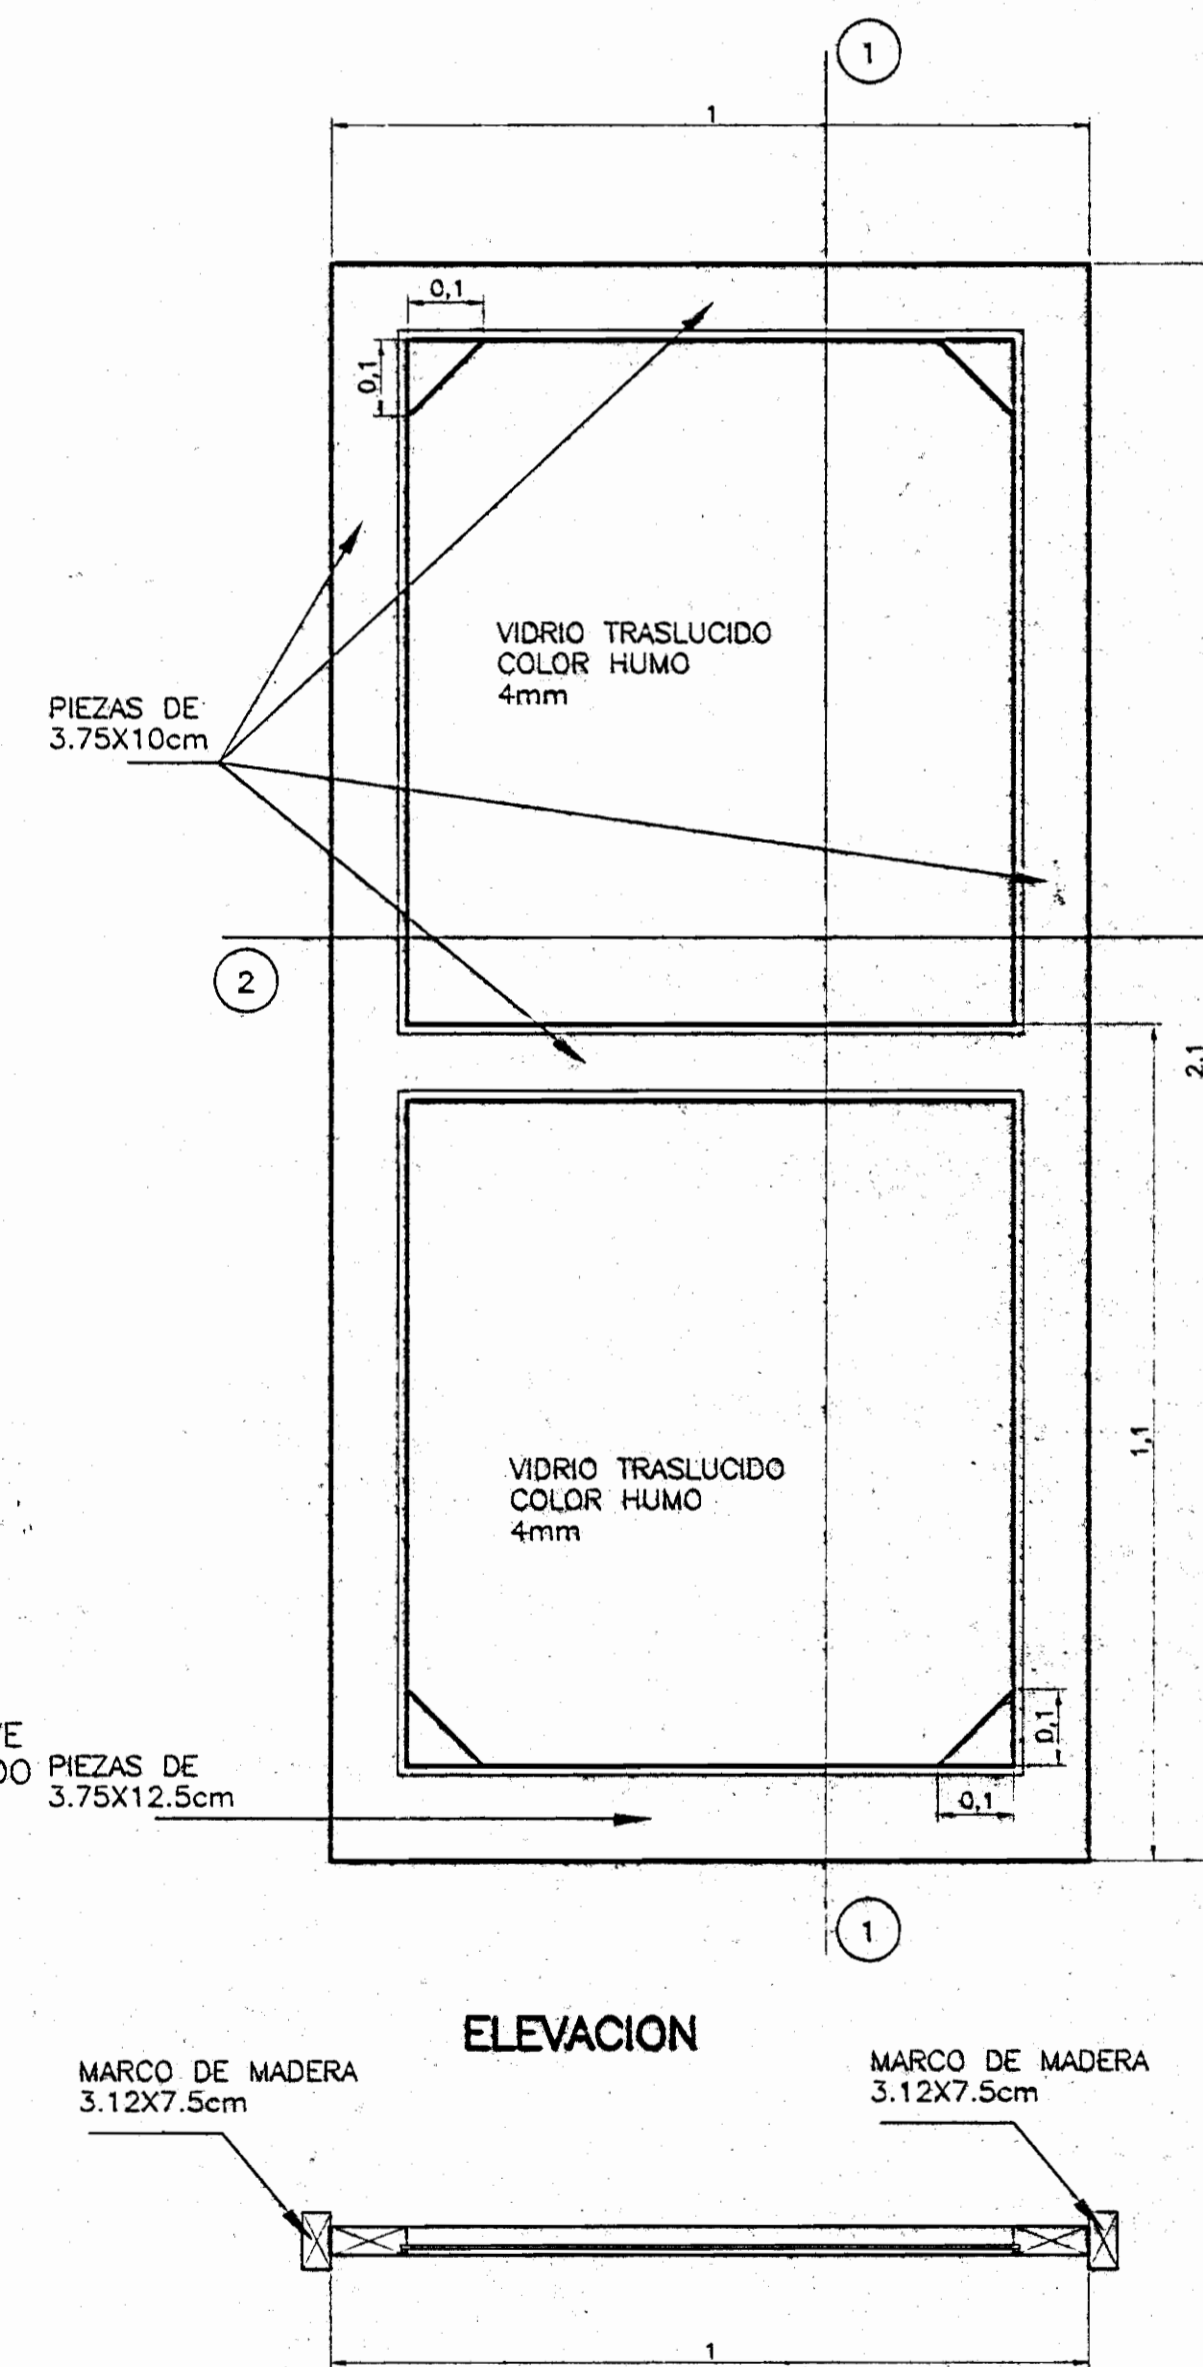

**DETALLE DE PUERTA**  
ESC. 1 : 10

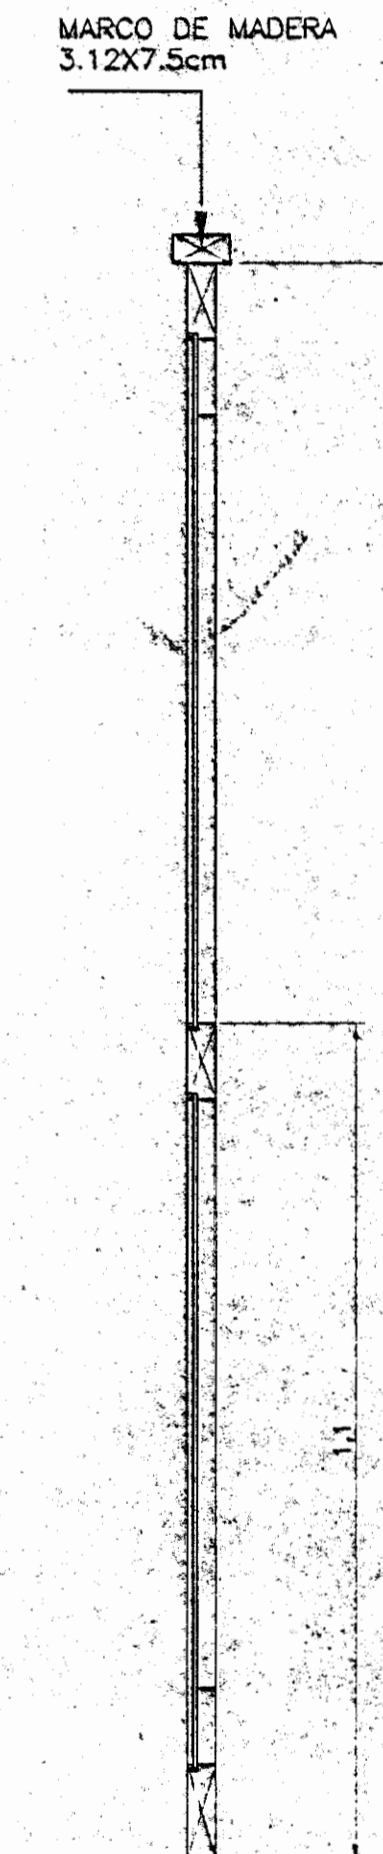

**CORTE 1-1**

aprobación comisión asesora de permisos de construcción



proyecto: **CONSTRUCCION BATERIA DE SERVICIO SANITARIO DESRACHO VICEMINISTRA DE JUVENTUD**

propietario: **CENAC**

provincia: **SAN JOSE**      cantón: **CENTRAL**      distrito: **CENTRAL**

arquitecto: **ARO, WILLY RODRIGUEZ SEGURA**

dibujó: **ANA HENRY RODRIGUEZ SANDOVAL**

profesional responsable: **ARO, WILLY RODRIGUEZ SEGURA**

firma: \_\_\_\_\_ n°reg: **A-8701**

profesional responsable: \_\_\_\_\_ dirección técnica: \_\_\_\_\_ firma: \_\_\_\_\_ n°reg: \_\_\_\_\_

información registro público: propietario: \_\_\_\_\_ n° de catastro: \_\_\_\_\_ sitio: \_\_\_\_\_ catastro: \_\_\_\_\_

**INDICADO**

escala:	fecha:	lámينا:
INDICADA	AGOSTO, 2006	2