


PLANTA DE DISTRIBUCIÓN
Escala 1:20

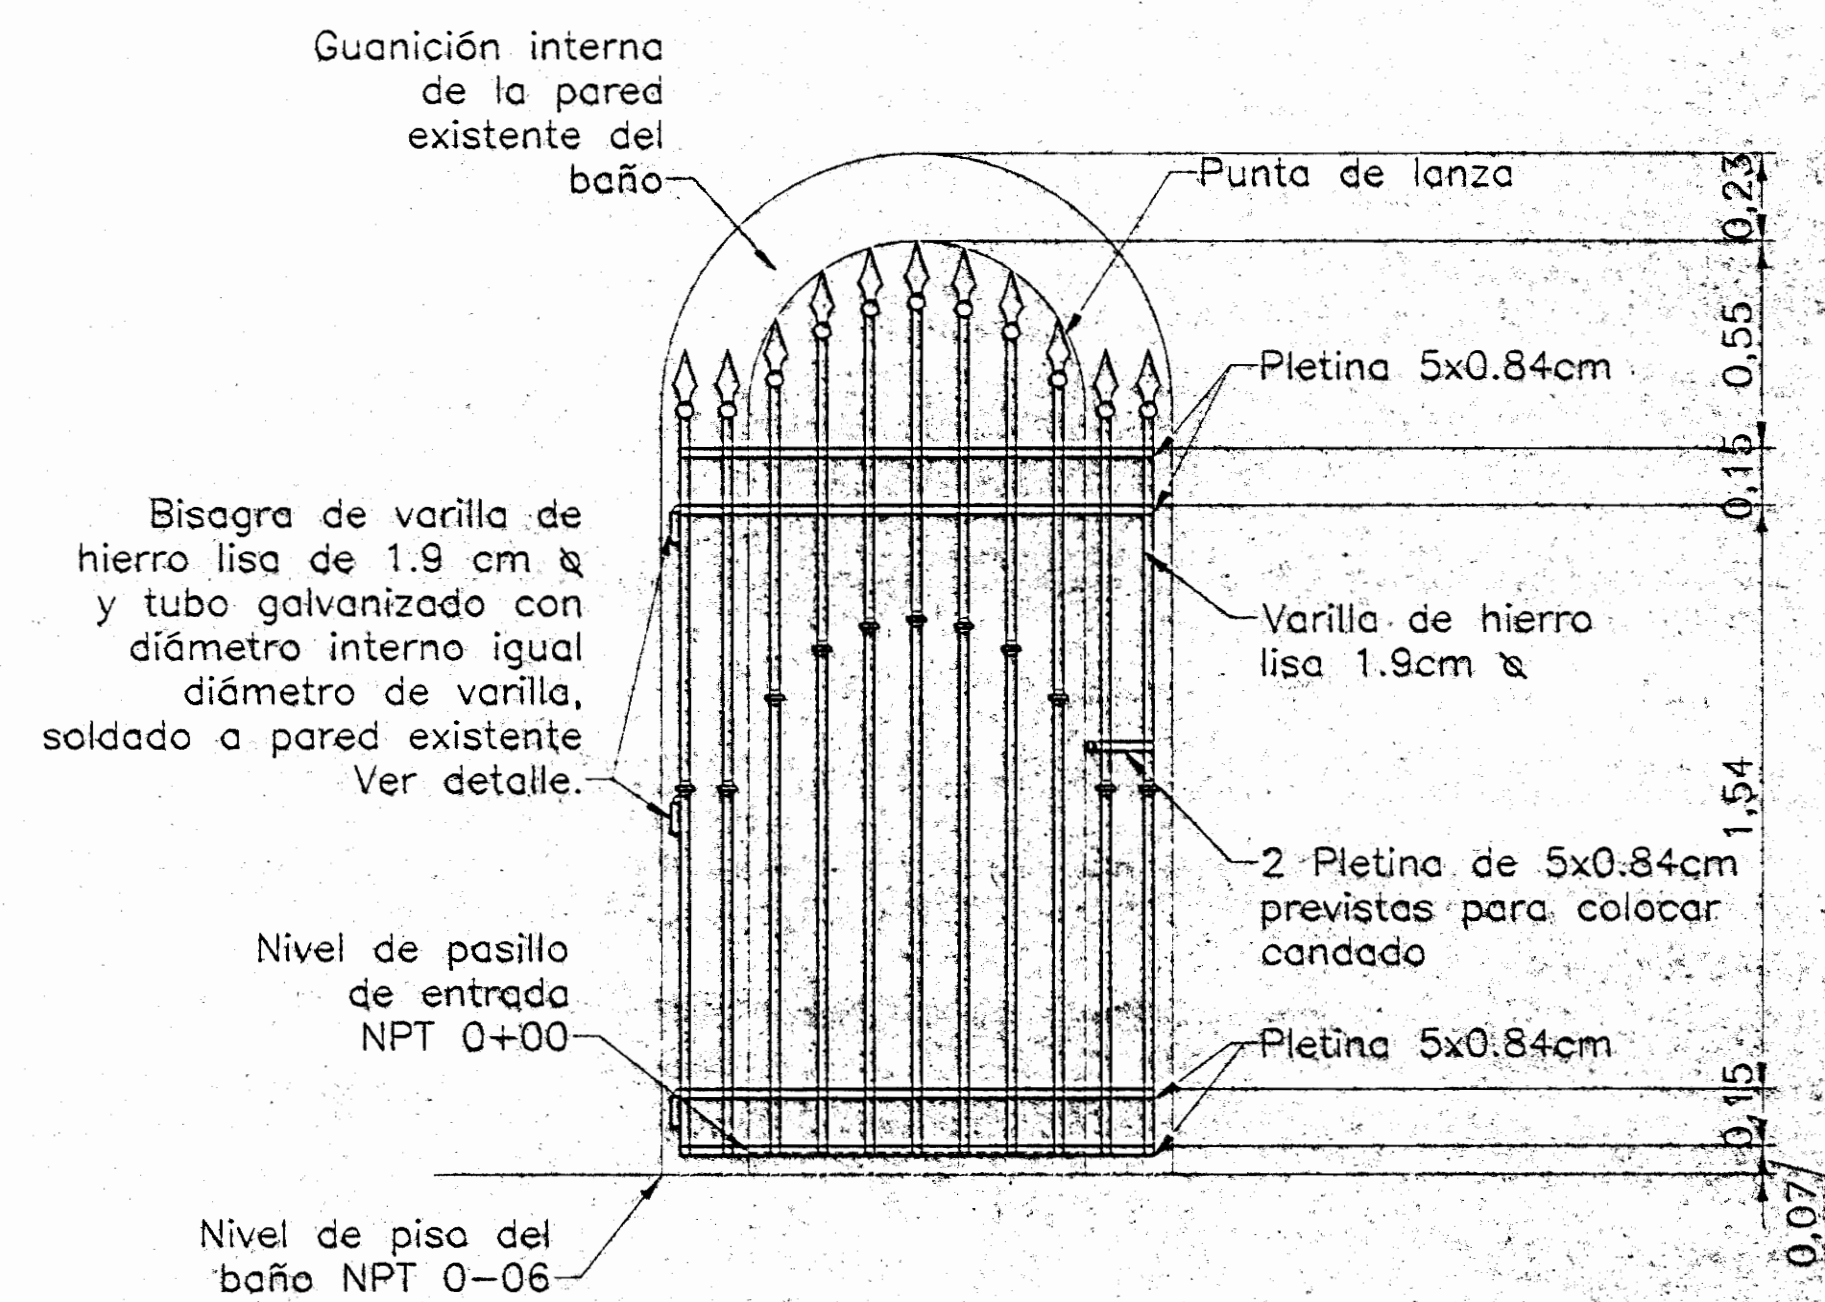

CORTE A-A
Escala 1:20

De permiso

ASISTENTE SOCIAL
 ROTUNDO

aprobación comisión revisora de permisos de construcción



proyecto: CONSTRUCCIÓN DE PORTONES BATERIA DE SERVICIOS SANITARIOS BAJOS DE TANQUE AGUA POTABLE

propietario: CENAC

provincia	cantón	sistema
SAN JOSE	CENTRAL	CENTRAL

arquitecto: ARQ. WILLY RODRIGUEZ SEGURA

dibujo: ANA JENNY RODRIGUEZ SANDOVAL

profesional responsable:
 nombre: ARQ. WILLY RODRIGUEZ SEGURA
 firma: _____ n.reg. A-8701

profesional responsable:
 dirección técnica:
 nombre: _____
 firma: _____ n.reg. _____

información registro público:
 propietario:
 n° de catastro:
 sitas: _____

contenido:

INDICADO

escala:	fecha:	lámina:
INDICADA	AGOSTO 2006	1 / 1