



TORRES
PLANTA DE DISTRIBUCION ARQUITECTONICA
ESC. 1 . 75

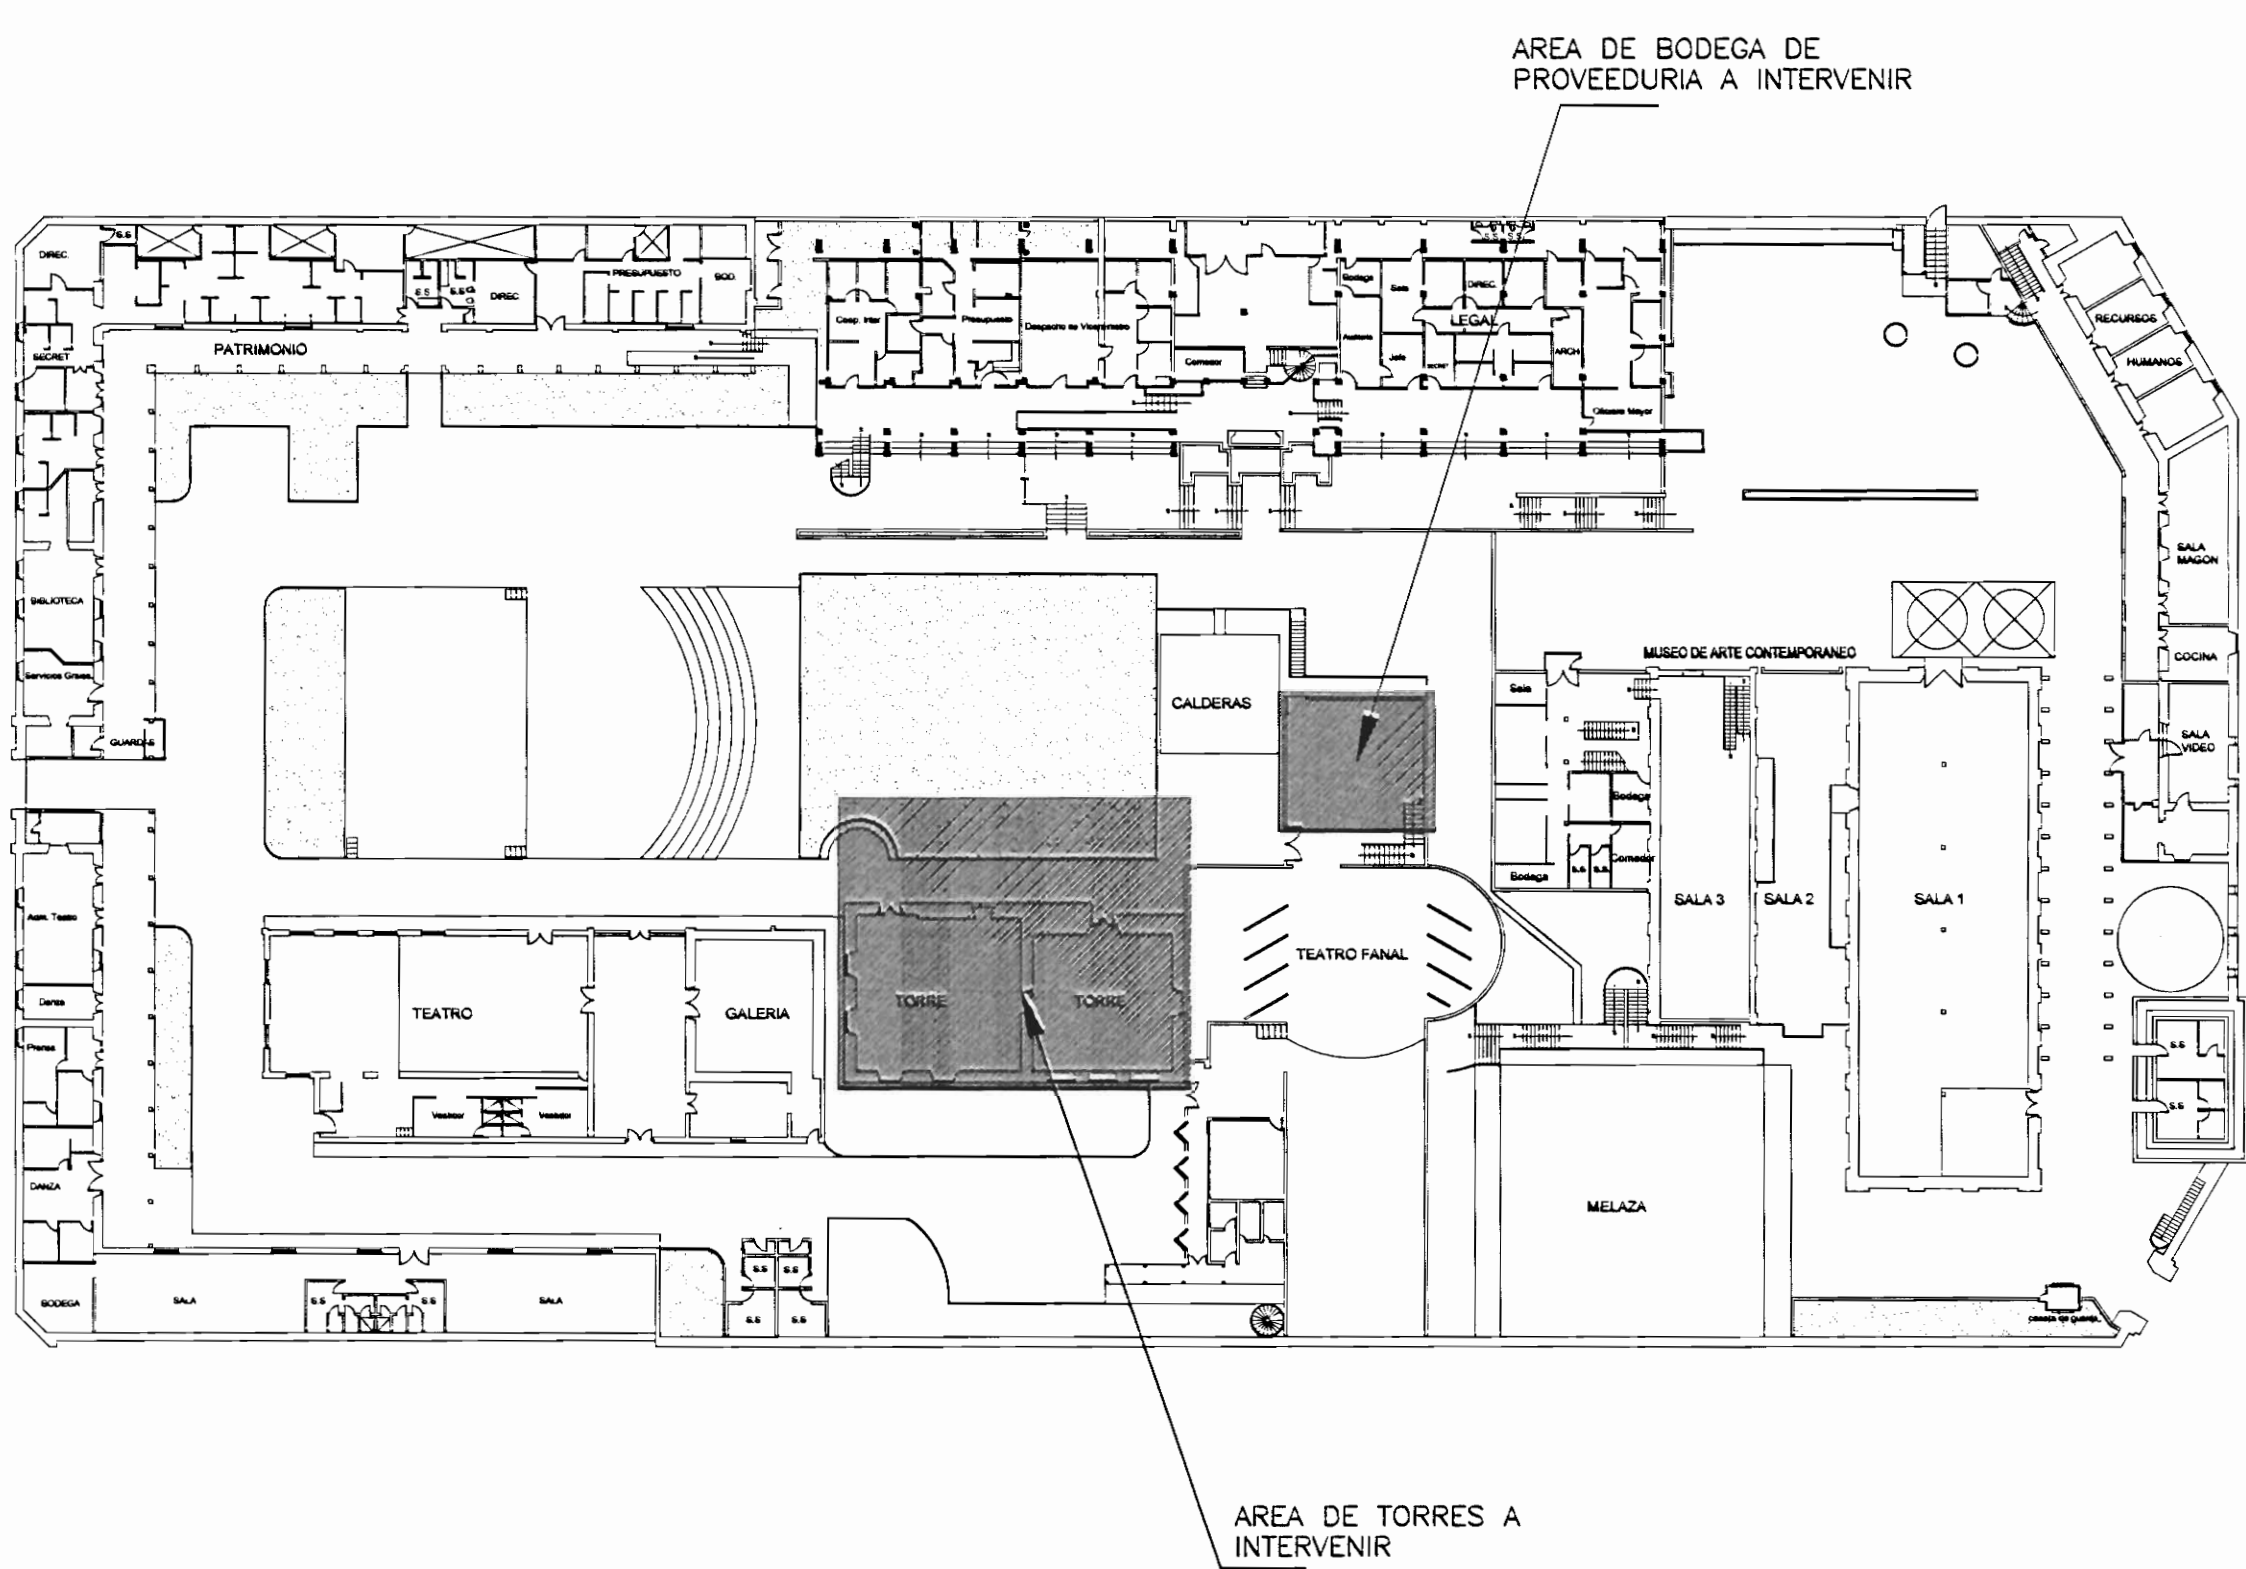


PLANTA DE UBICACION
INTERVENCIONES DENTRO DEL CENAC
ESC. 1 . 500

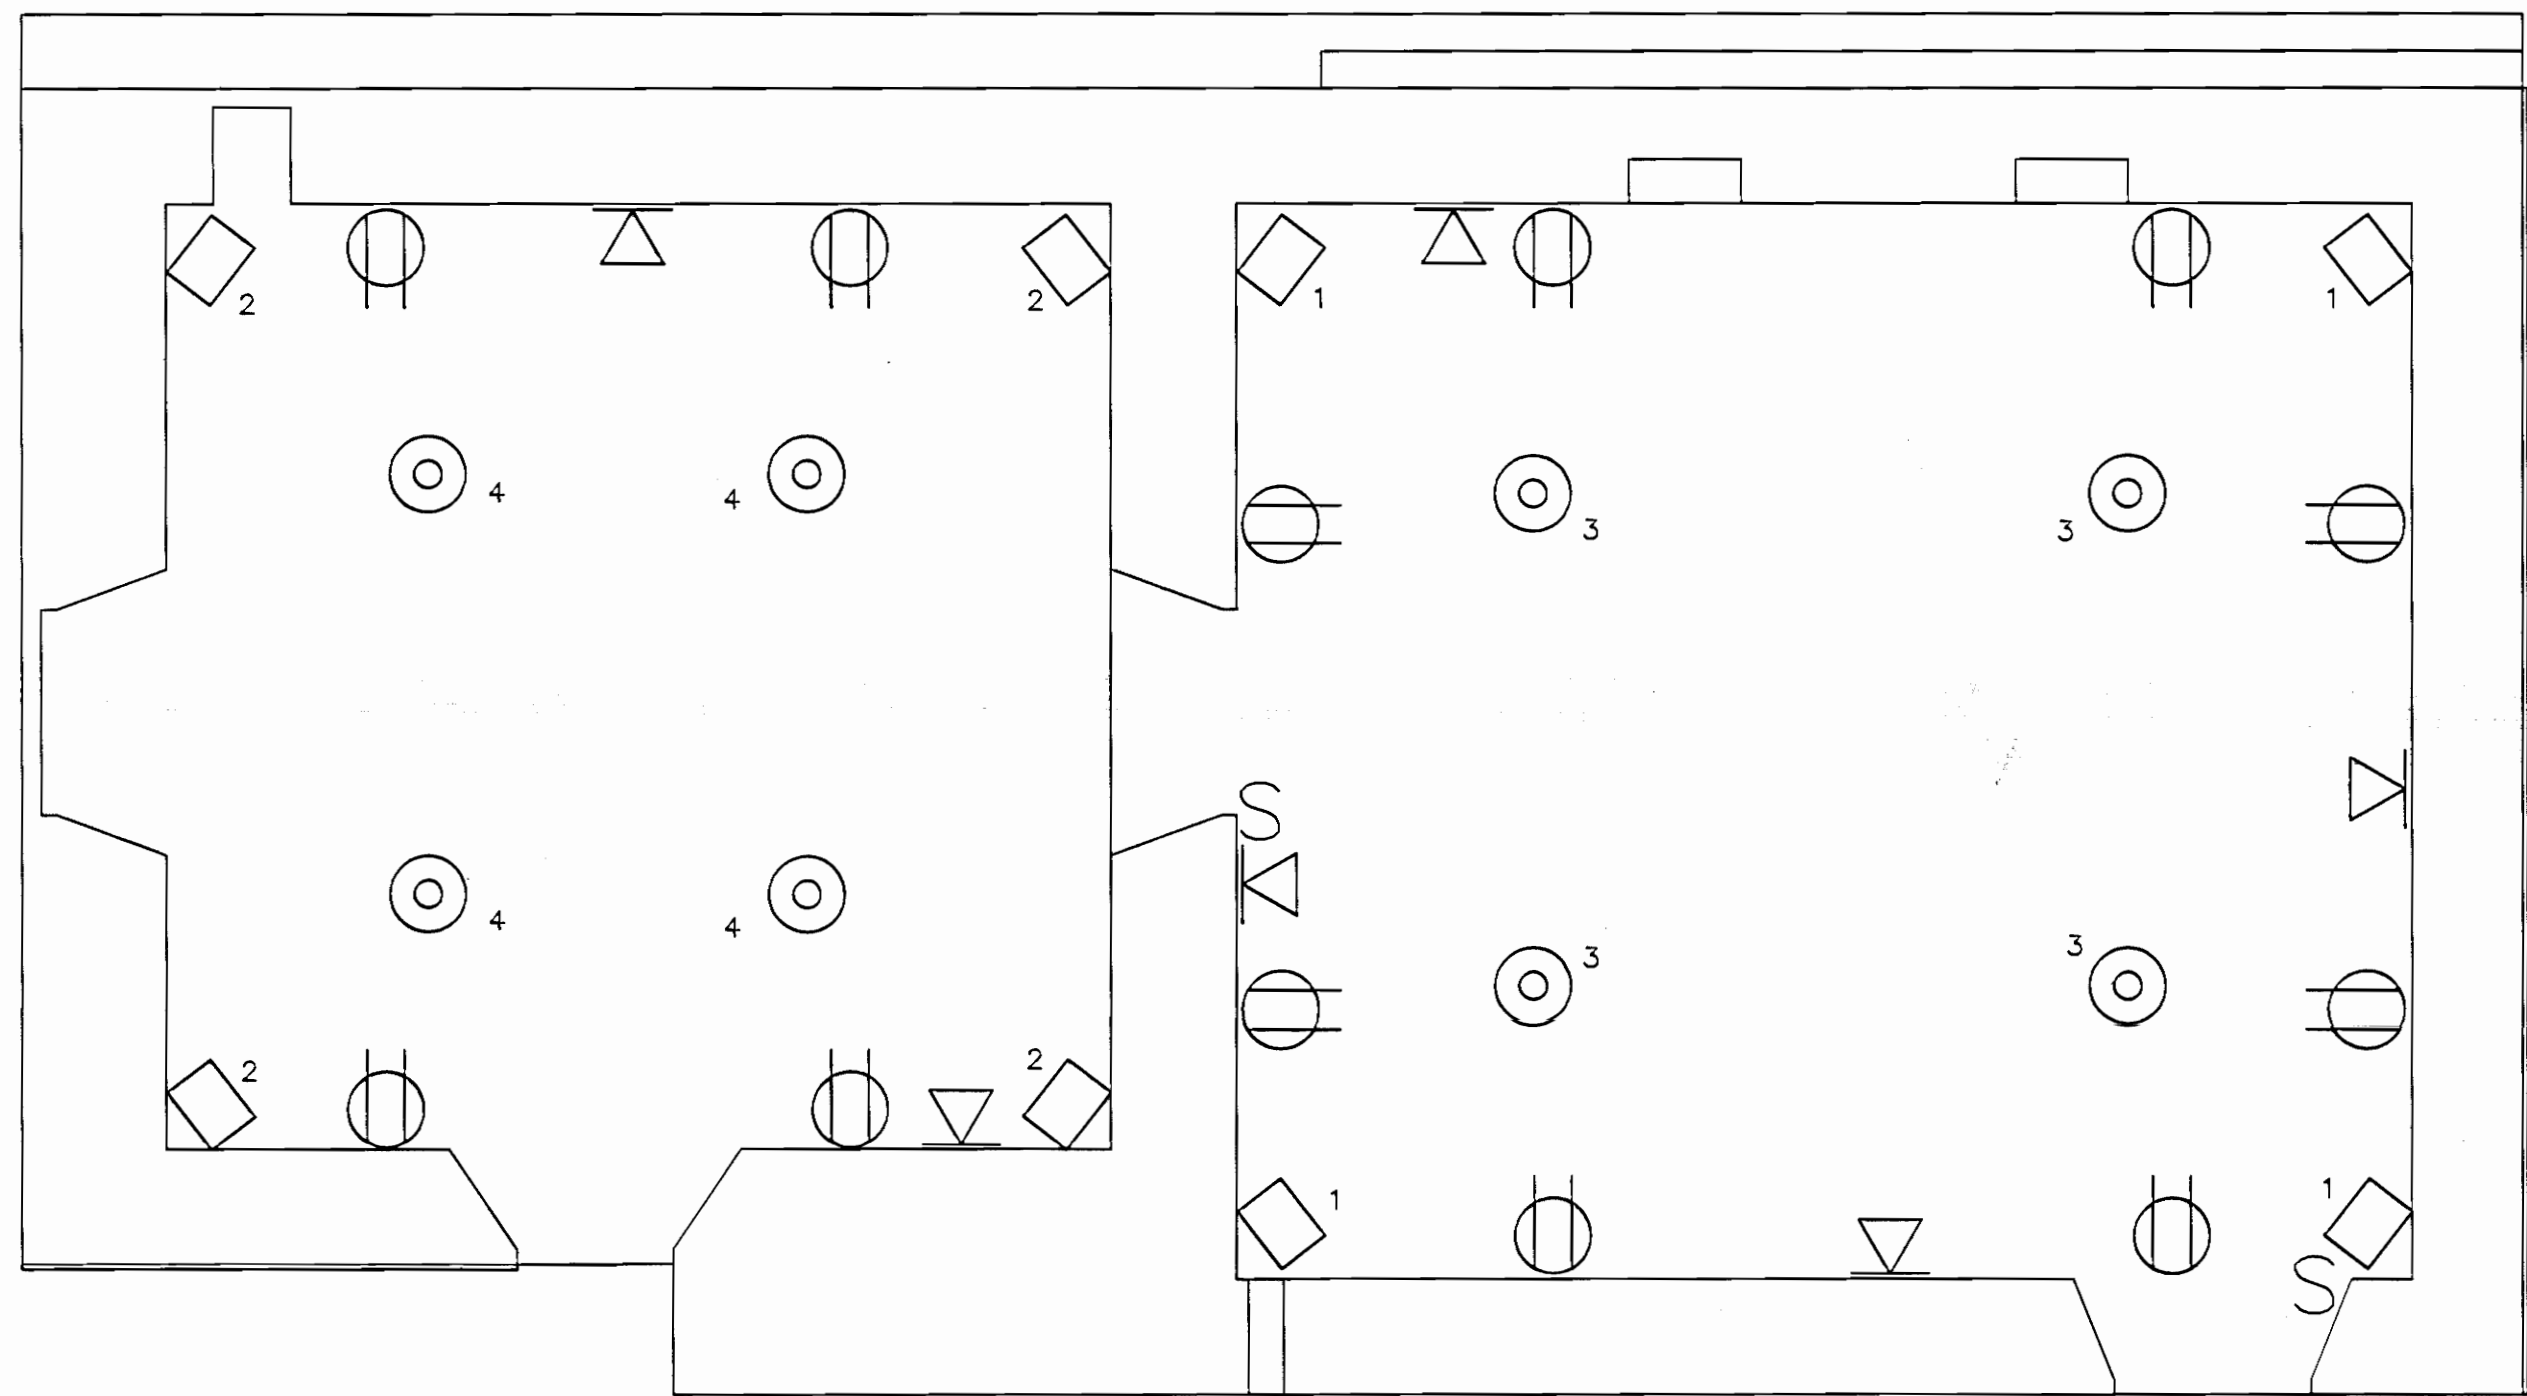





TORRES
PLANTA DE DISTRIBUCION ELECTRICA
ESC. 1 . 75

SIMBOLOGIA ELECTRICA	
1	REFLECTOR MARCA OMS, PROYECTOR 1178, 250W, 220V, CON BOMBILLO MARCA BLV, HQI-TE40, 250W, NW 4200K O SIMILARES, COLOCADOS SOBRE ESTRUCTURA METALICA EXISTENTE A 12 m DE ALTURA
2	REFLECTOR MARCA OMS, PROYECTOR V1, HQI 70W, 120V, CON BOMBILLO MARCA BLV, HQI-TS 70W, WW RX75, 3200K O SIMILARES, COLOCADOS SOBRE EL BORDE SUPERIOR DE PARED A 8m DE ALTURA
3	LAMPARA COLGANTE MARCA IVELA, MODELO ZEPPEL 600, MH 250W, 220V, CON BOMBILLO MARCA BLV, HQI-T, E40, 250W, NW 4200K O SIMILARES, COLGADA A UNA DISTANCIA DE 12m DESDE LA ESTRUCTURA DEL TECHO
4	LAMPARA COLGANTE MARCA IVELA, MODELO ZEPPEL 600, MH 250W, 220V, CON BOMBILLO MARCA BLV, HQI-T, E40, 250W, NW 4200K O SIMILARES, COLGADA A UNA DISTANCIA DE 2m DESDE LA ESTRUCTURA DEL TECHO
S	APAGADOR SENCILLO, 15A-120V, A 1.10m SNPT, EN CAJA RECTANGULAR
▼	SALIDA PARA TOMA TELEFONICO A 0.30m SNPT, EN CAJA RECTANGULAR
⊕	TOMACORRIENTE DOBLE POLARIZADO 20A-120V, A 0.30m SNPT, EN CAJA RECTANGULAR







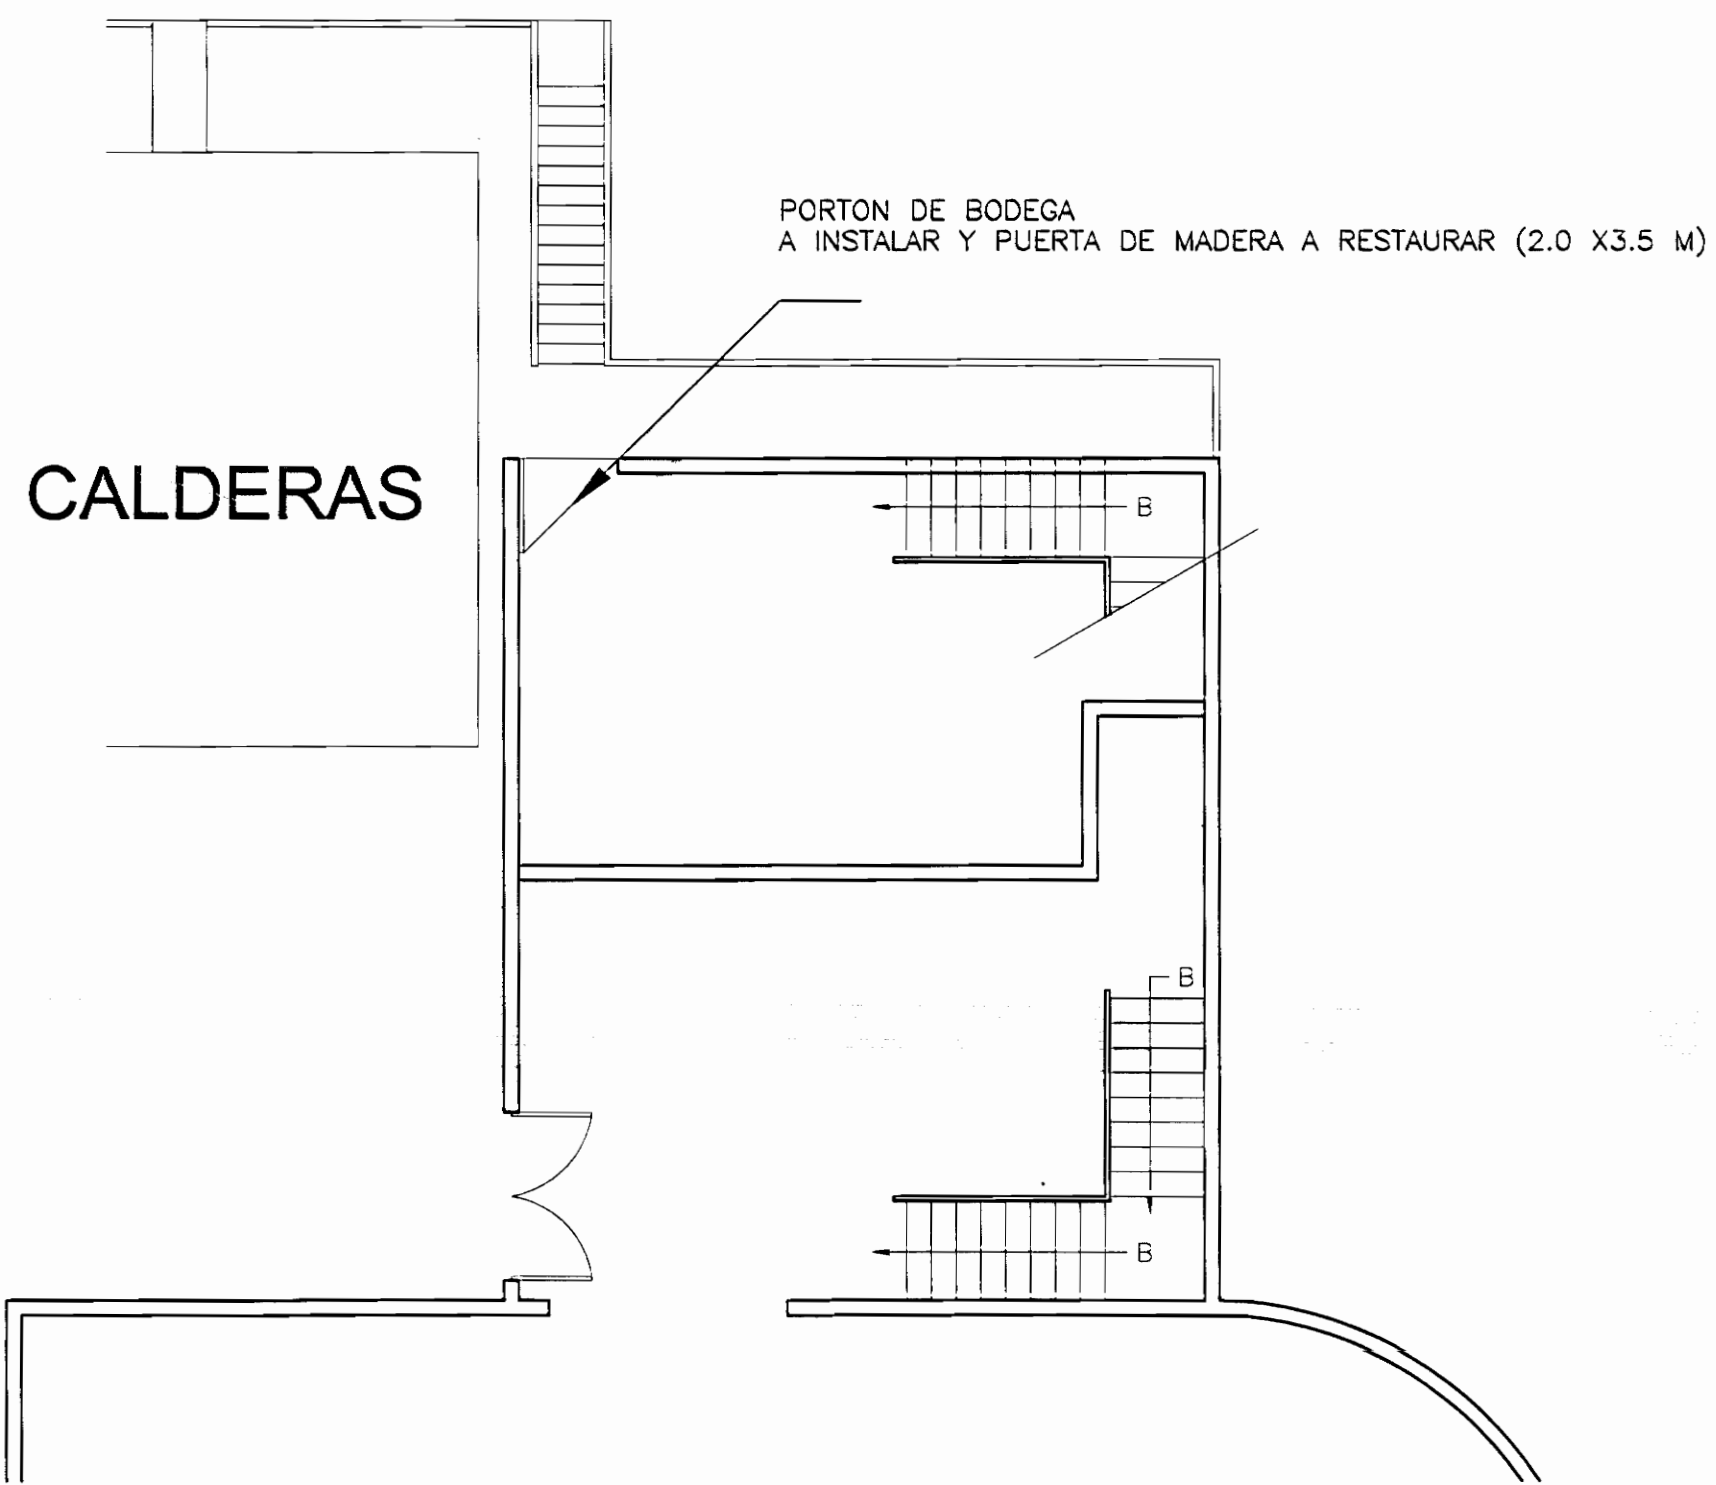


PLANTA DE SOTANO DE BODEGA
ESC. 1 . 100




aprobación comisión revisora de permisos de construcción		
Mdb Ministerio de Cultura Juventud y Deportes		
proyecto : RESTAURACIÓN CENAC		
propietario : MINISTERIO DE CULTURA JUVENTUD Y DEPORTES		
provincia SAN JOSE	cantón SAN JOSE	distrito SAN JOSE
ingeniero: ING. MARIANA GUEVARA SOLERA		
dibujo : VICTOR HUGO ZUÑIGA AGUILAR		
profesional responsable : nombre : ING. MARIANA GUEVARA SOLERA		
firma : _____ n°reg. IC-15084		
profesional responsable : dirección técnica : nombre : _____ firma : _____ n°reg. _____		
información registro público : propietario : _____ n° de catastro : _____ sitio : _____ contenido : _____		
INDICADO		
escala :	fecha :	lápina :
INDICADA	NOVIEMBRE, 2008	1 / 3

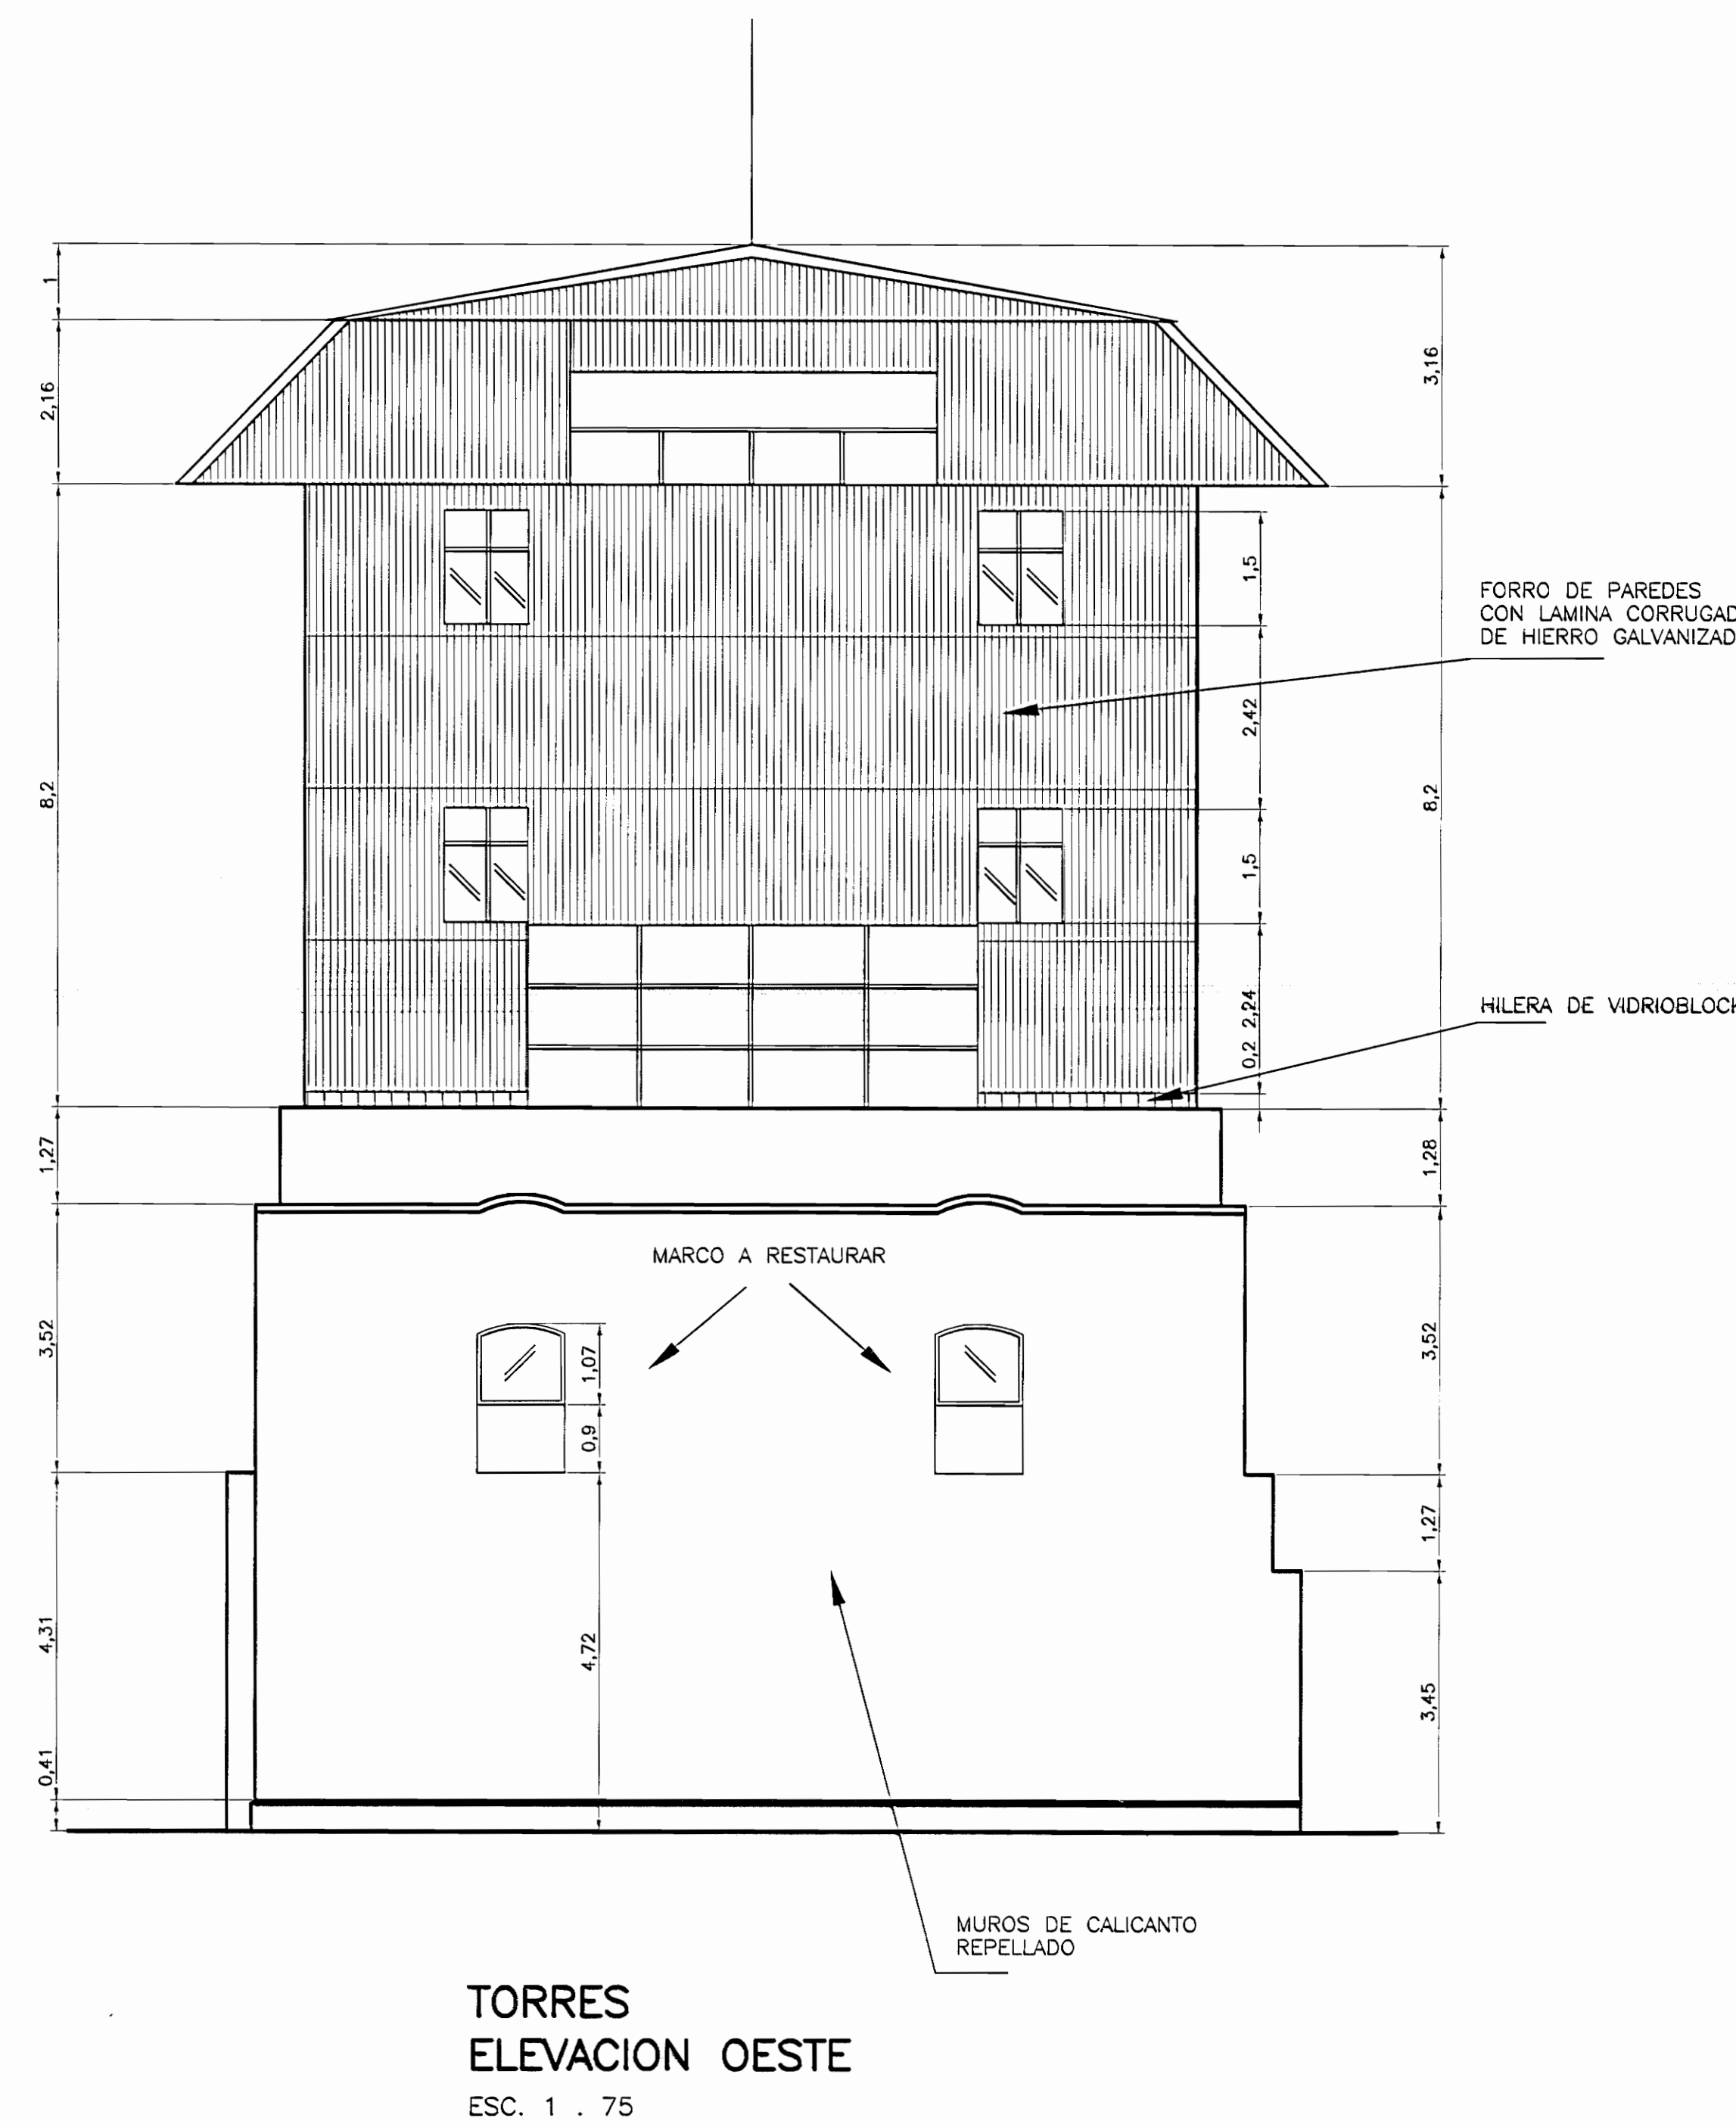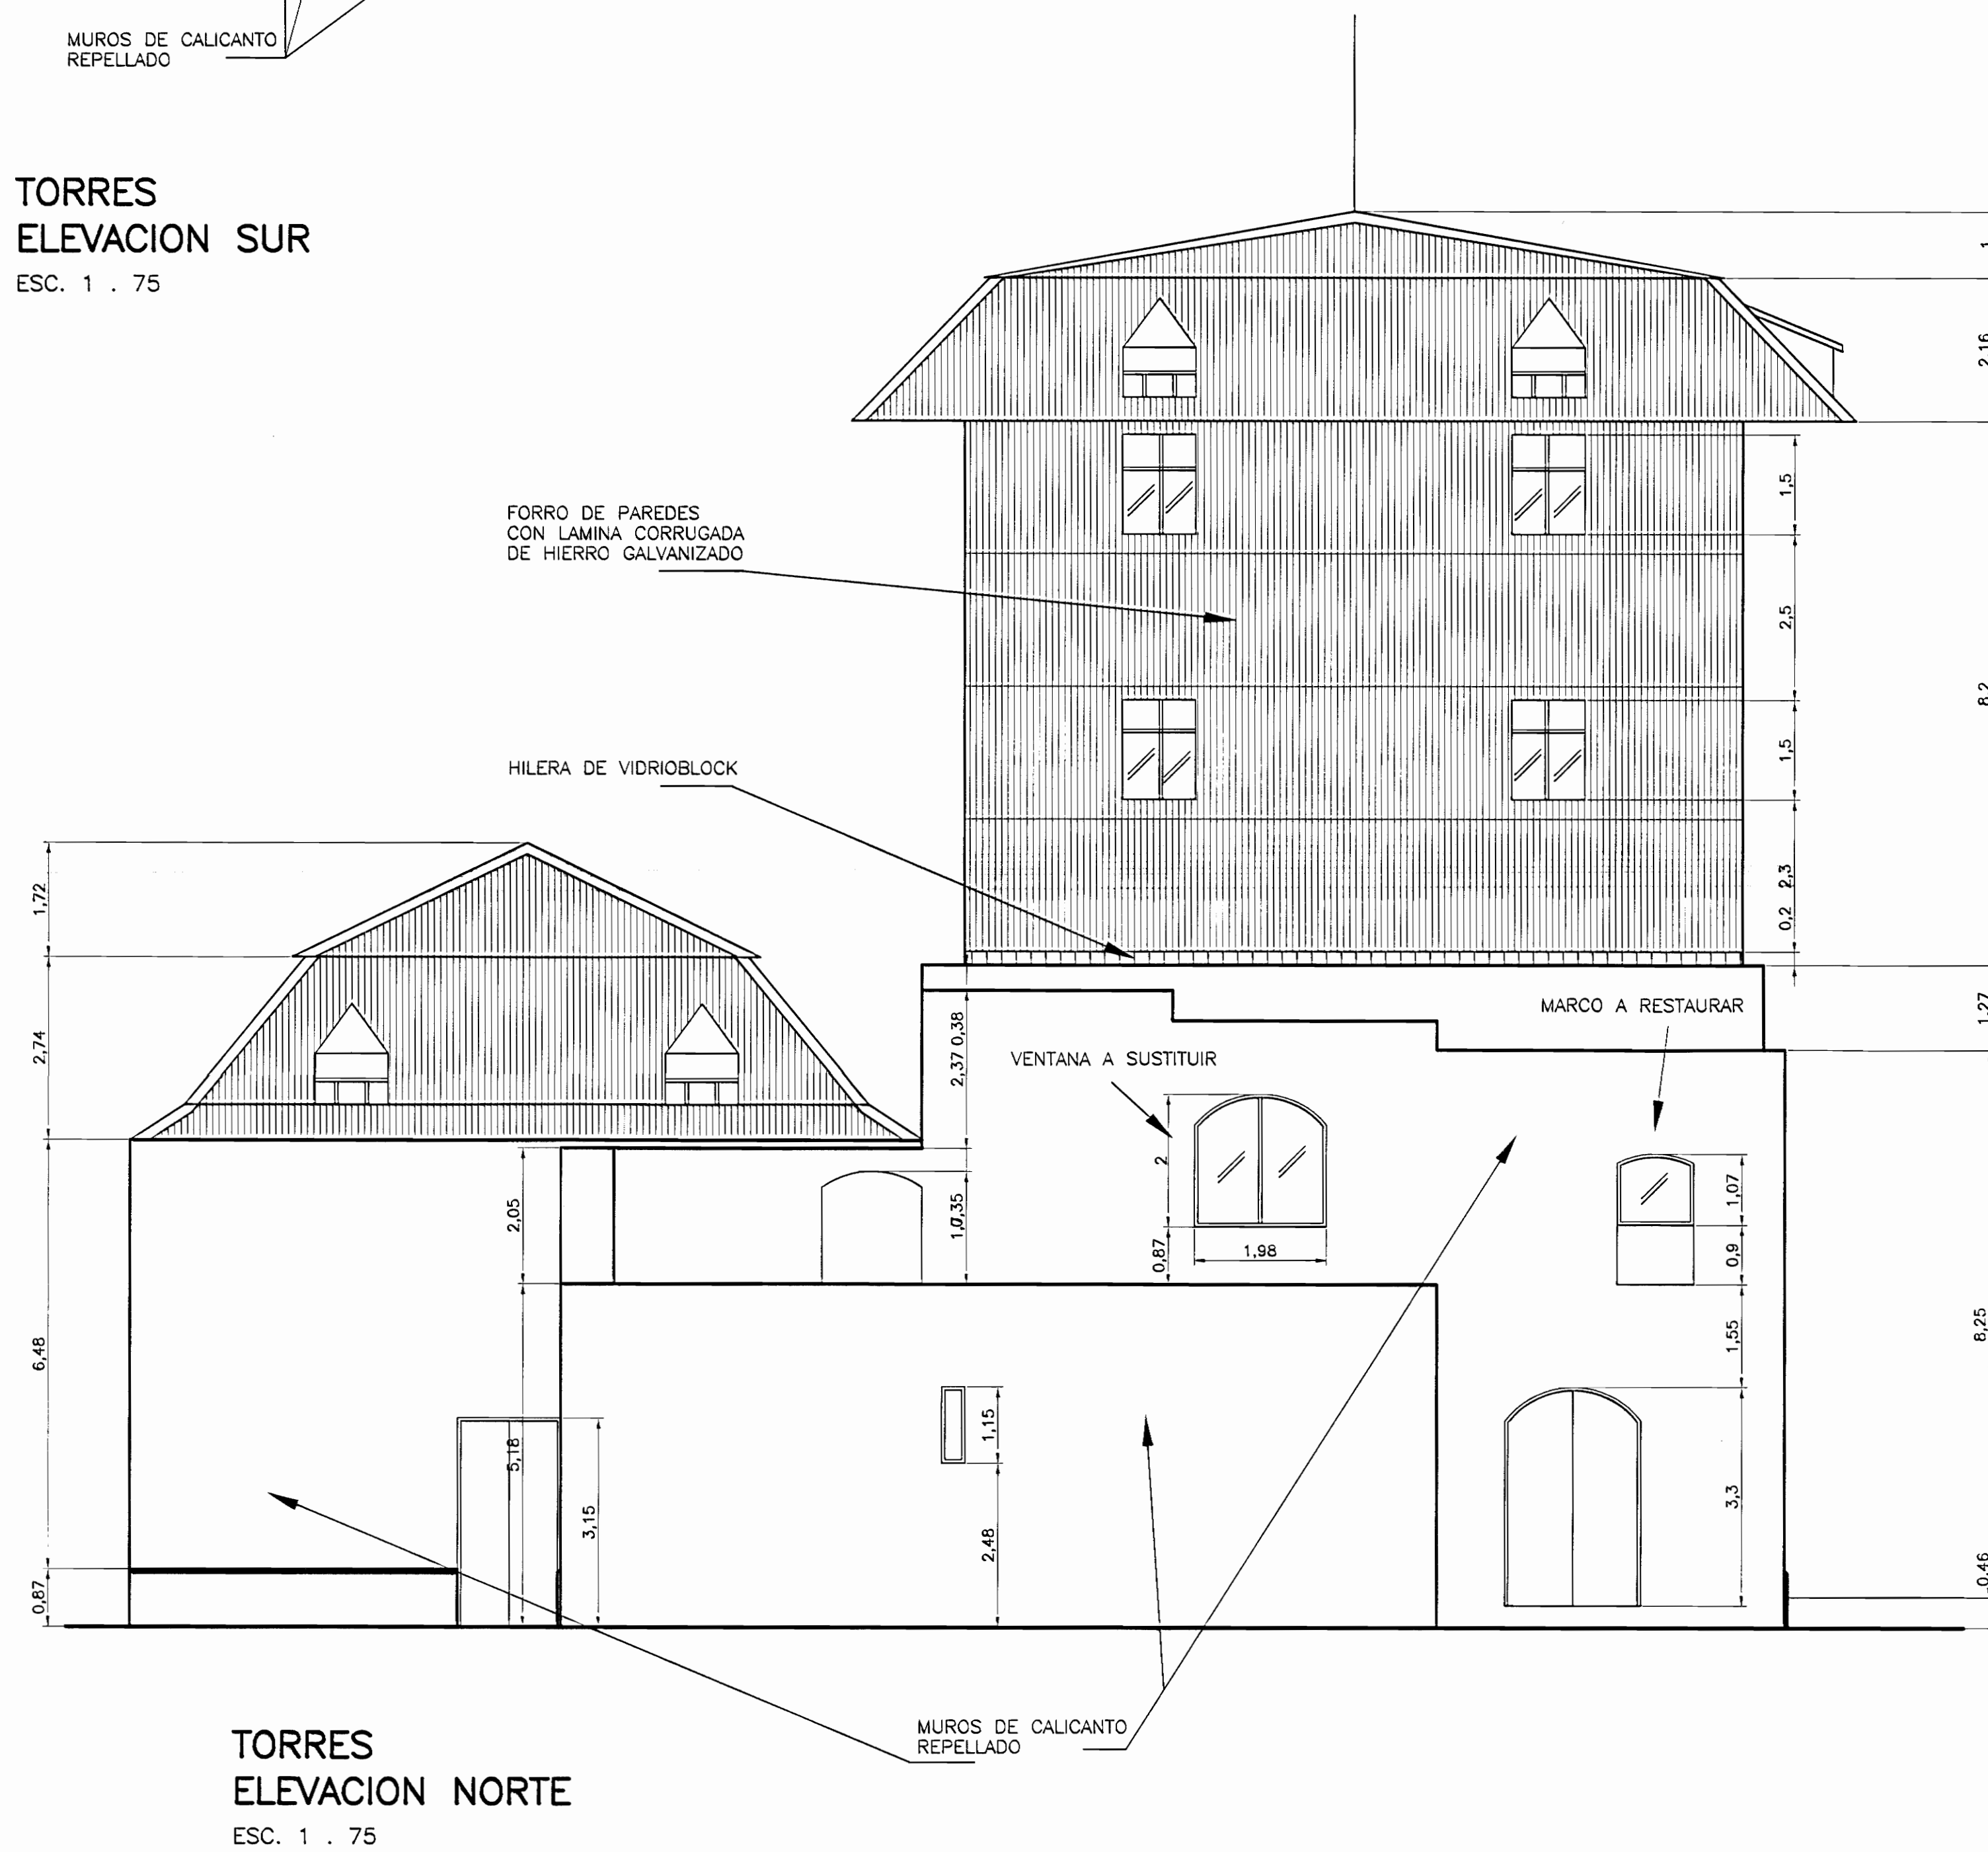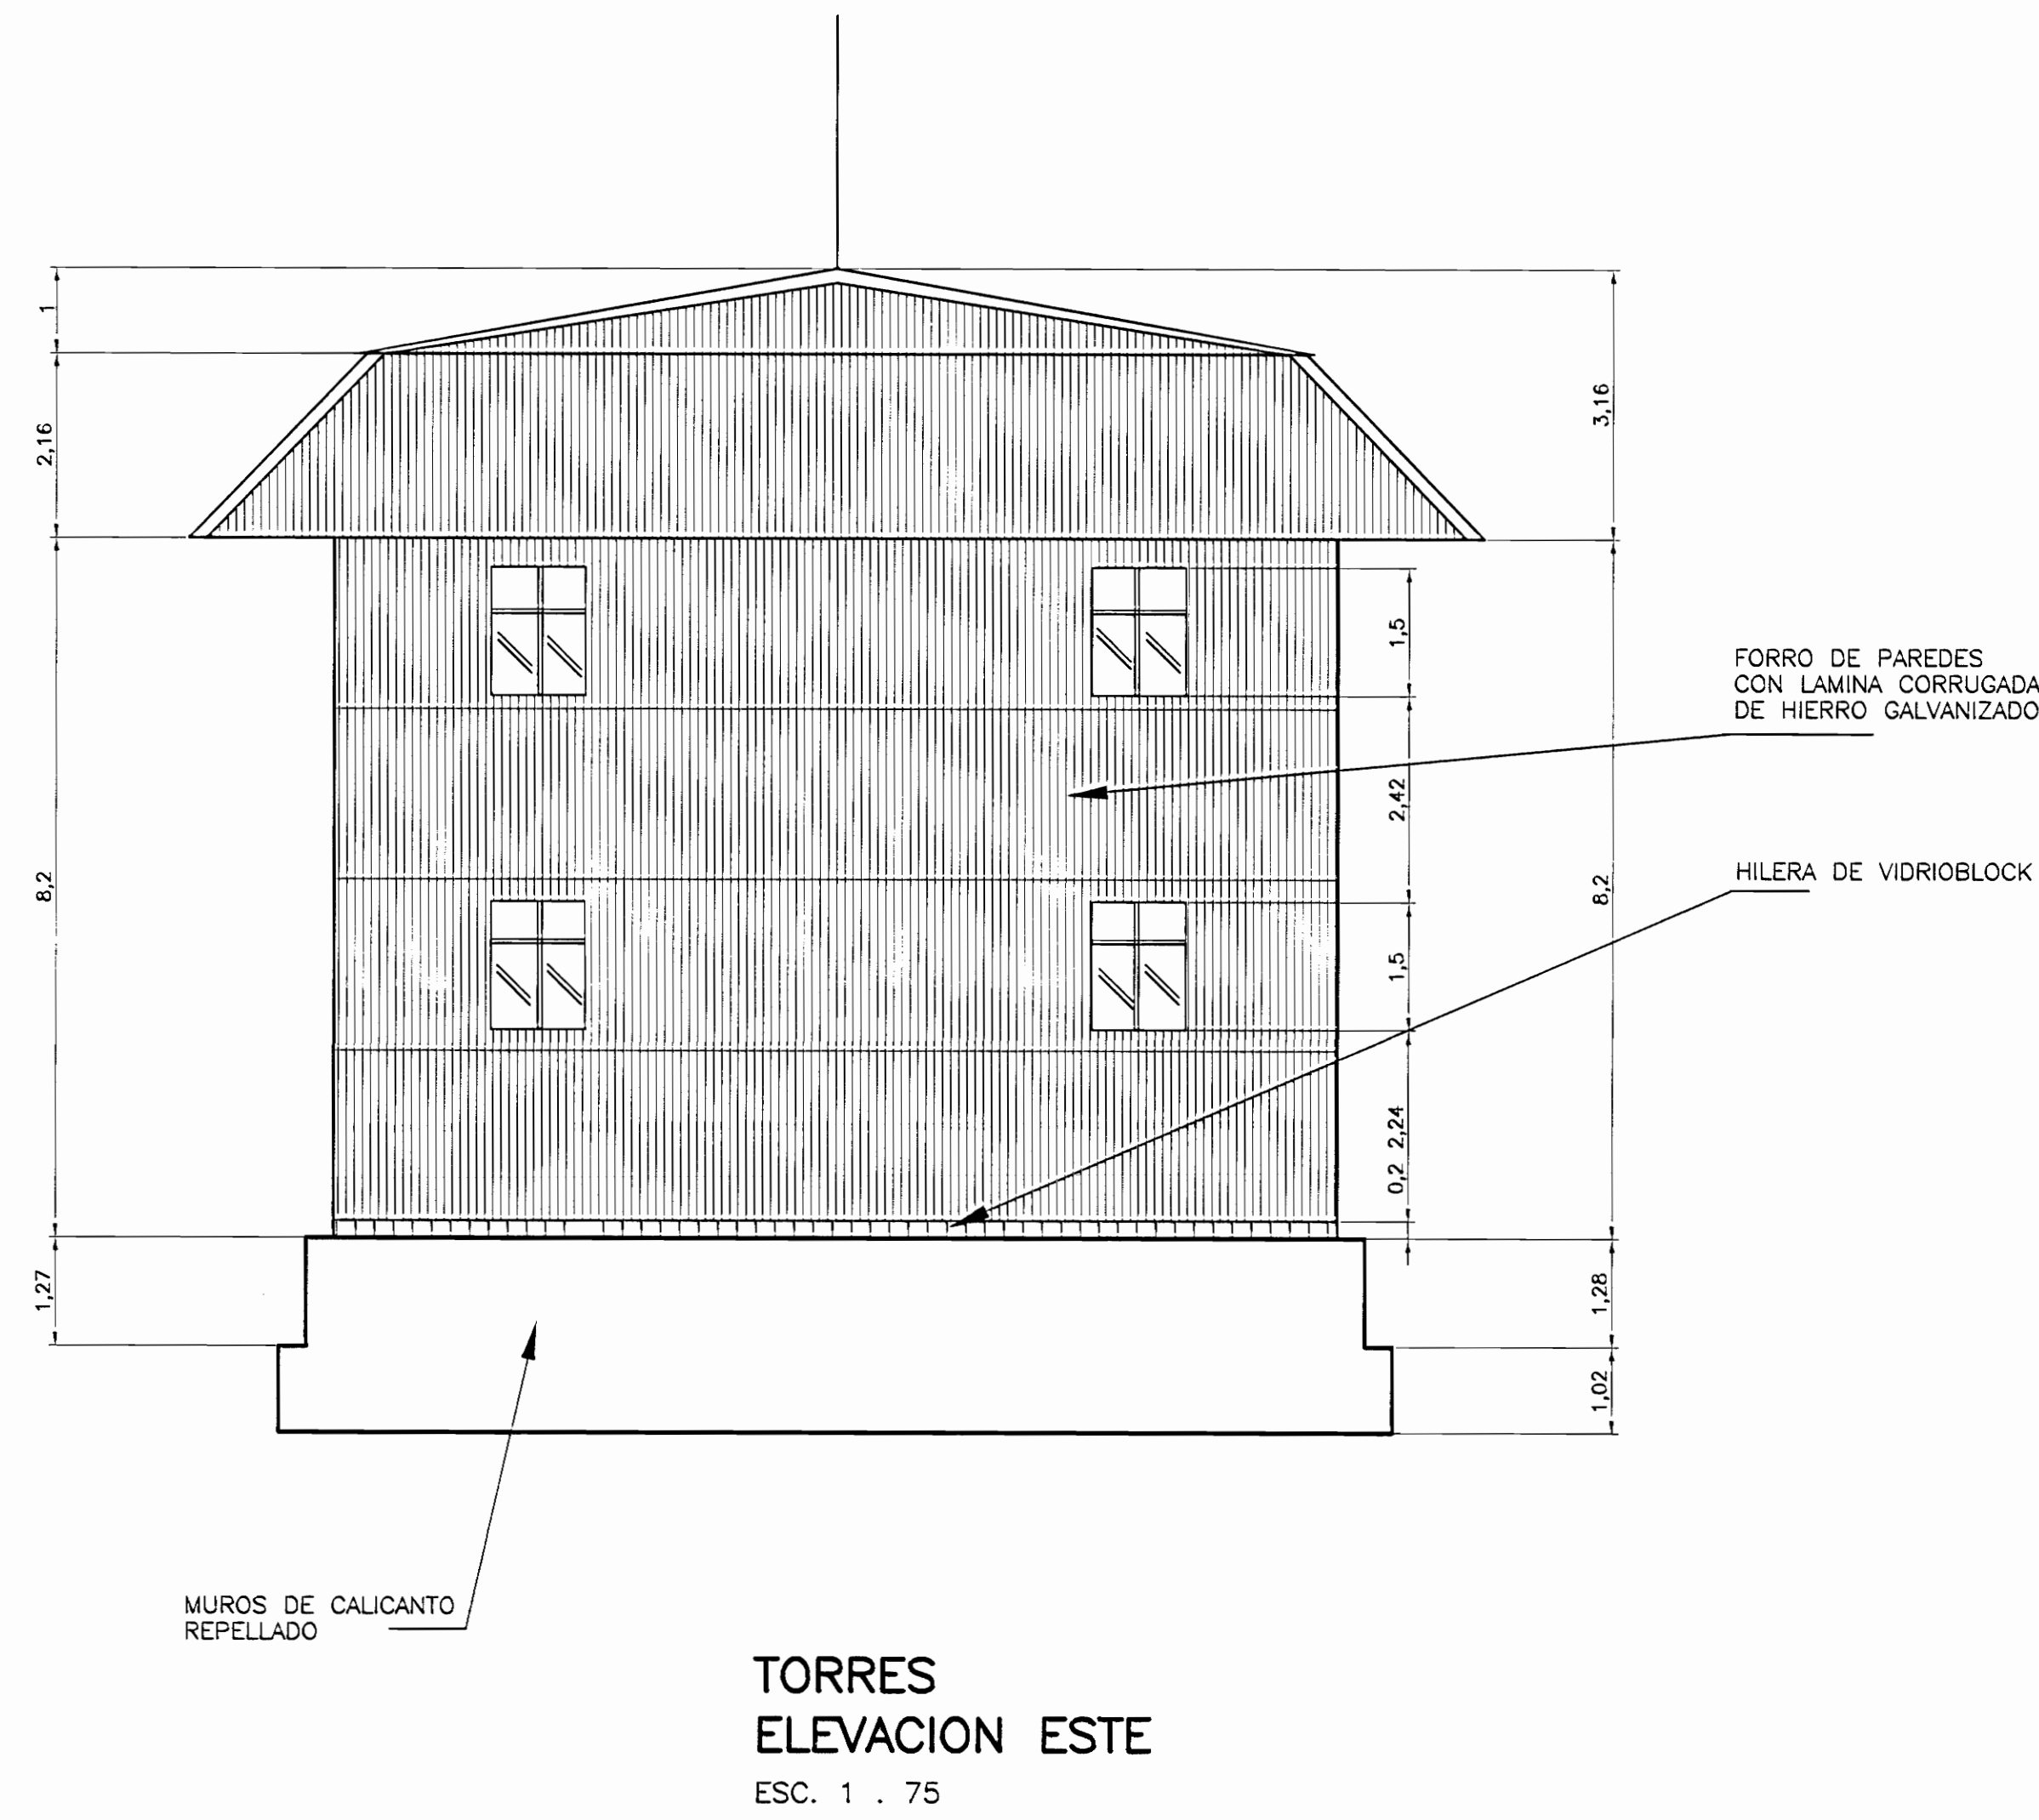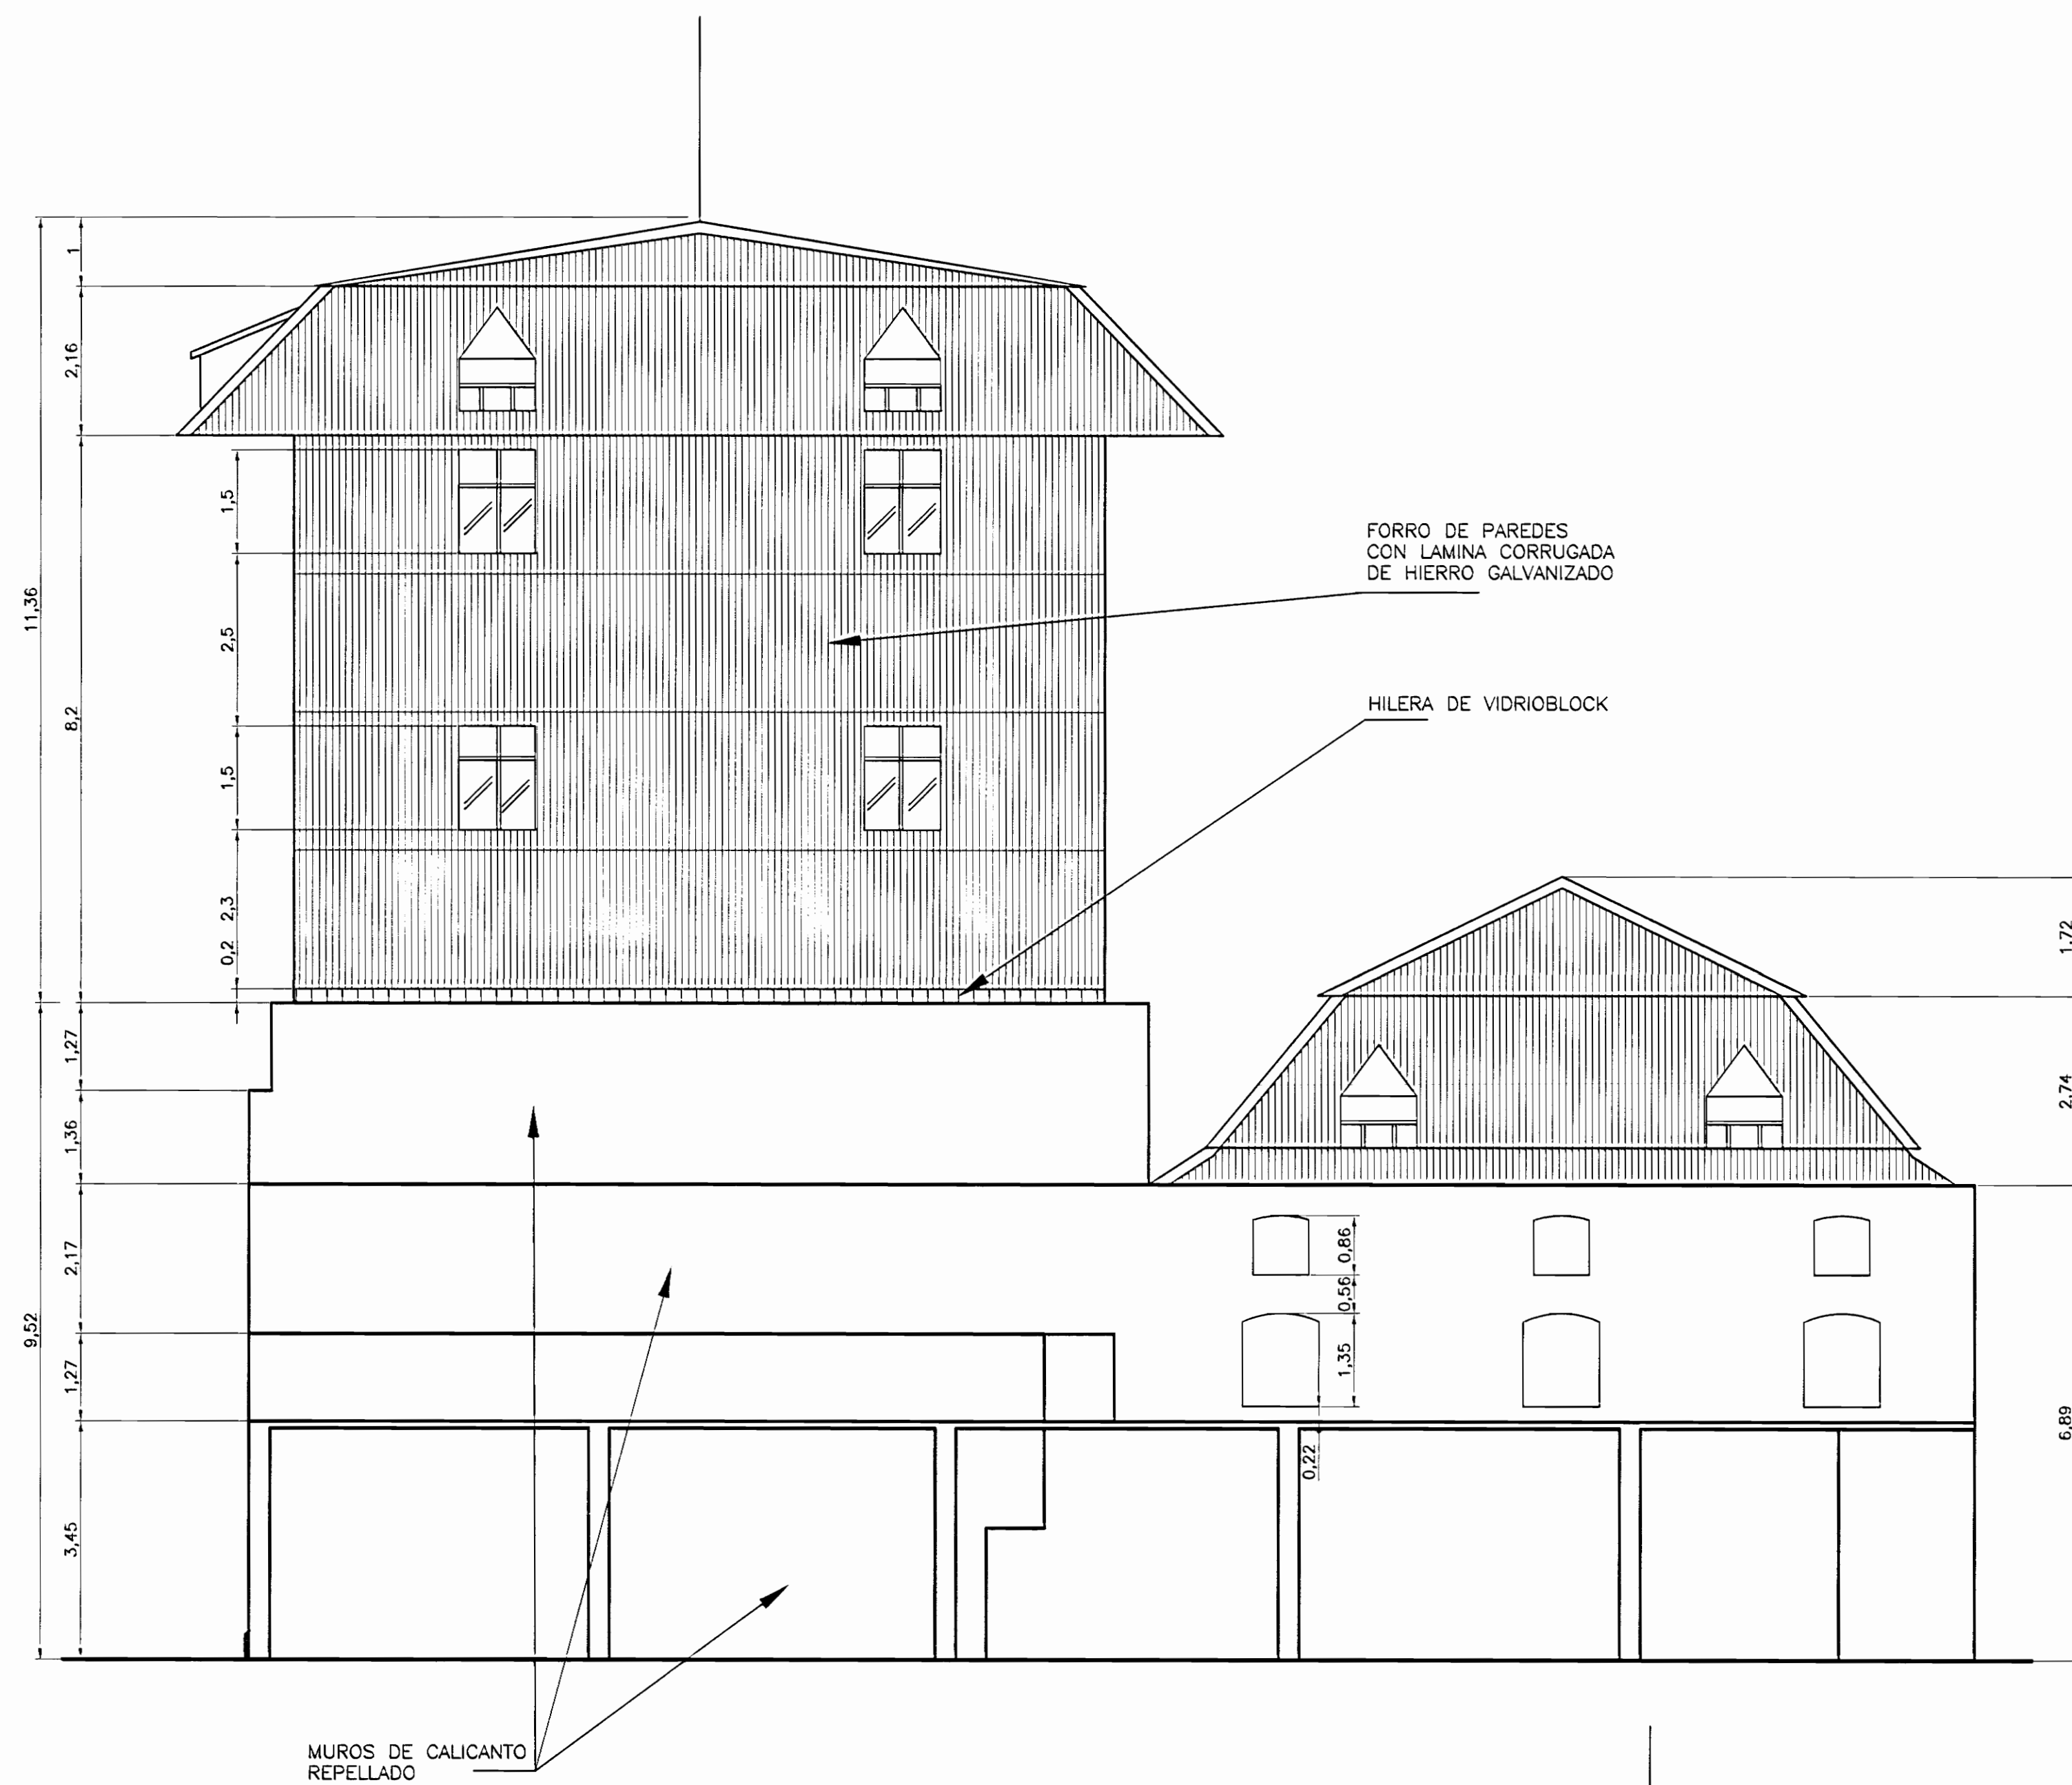


# De permiso		
aprobación comisión revisora de permisos de construcción		
proyecto : RESTAURACIÓN CENAC		
propietario : MINISTERIO DE CULTURA JUVENTUD Y DEPORTES		
provincia : SAN JOSE	cantón : SAN JOSE	distrito : SAN JOSE
ingeniero : ING. MARIANA GUEVARA SOLERA		
albuja : VICTOR HUGO ZURIGA AGUILAR		
profesional responsable : nombre : ING. MARIANA GUEVARA SOLERA		
firma : n°reg. IC-15284		
profesional responsable : dirección técnica : nombre : n°reg.		
información registro público : propietario : n° de catastro : años : contenido :		
INDICADO		
escala :	fecha :	lámina :
INDICADA	NOVIEMBRE, 2006	2 / 3

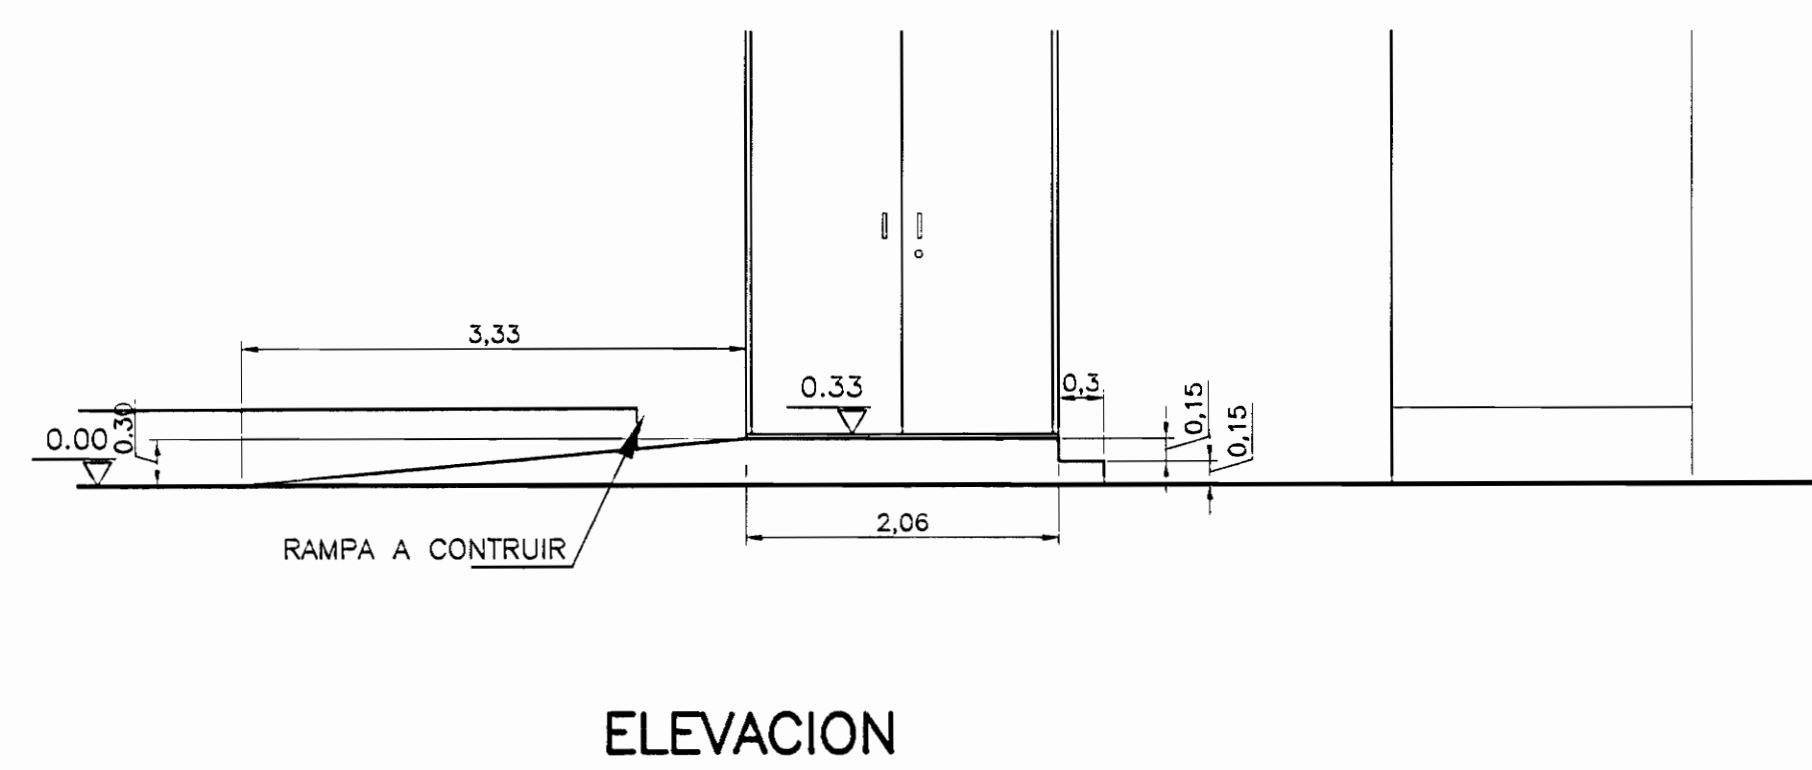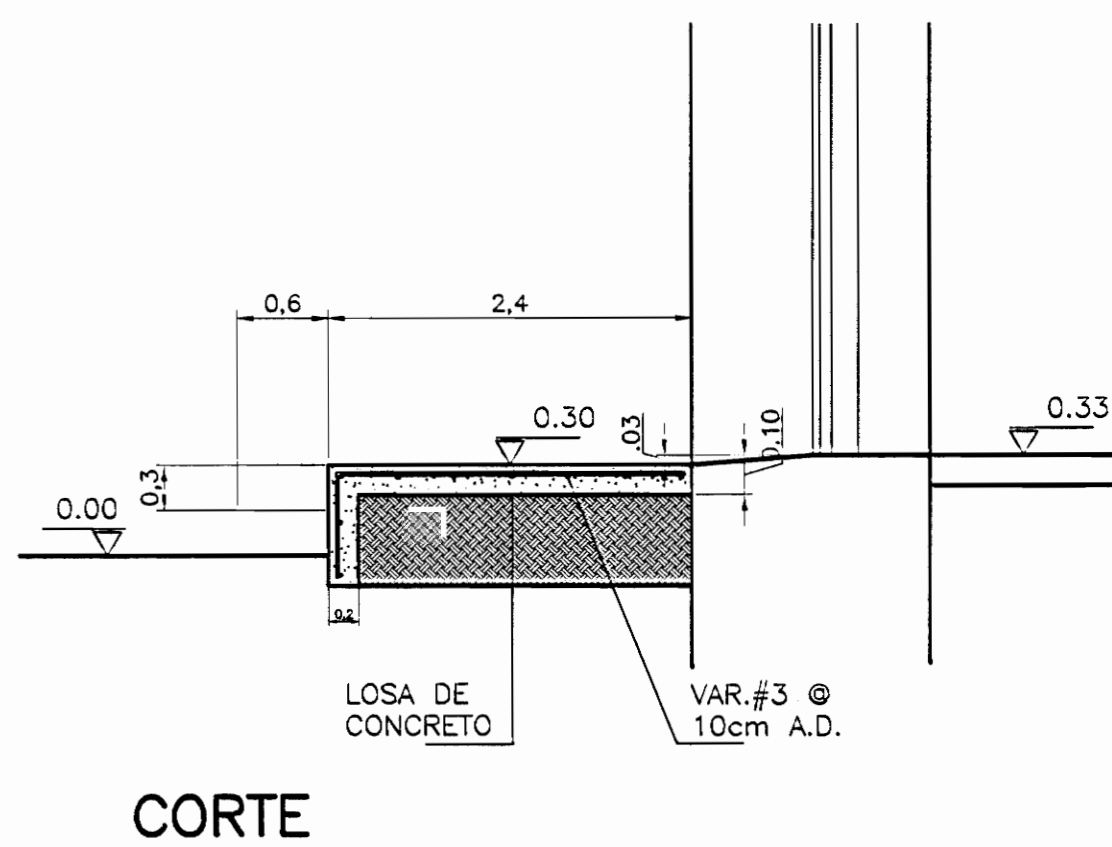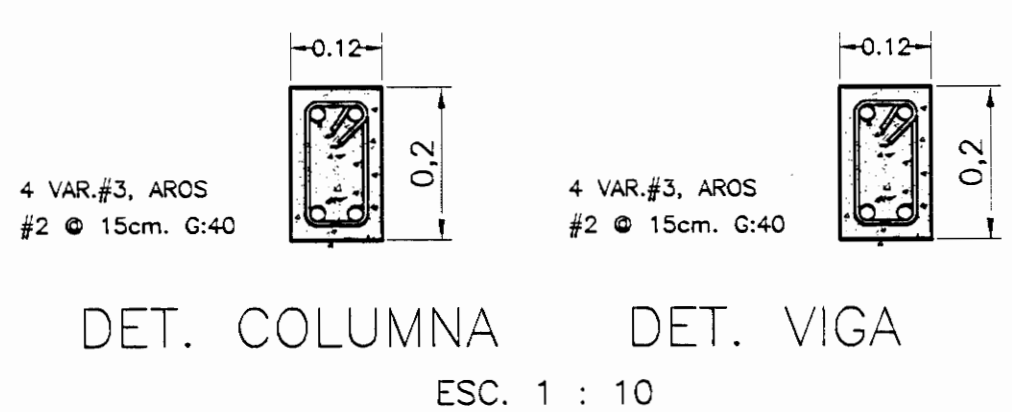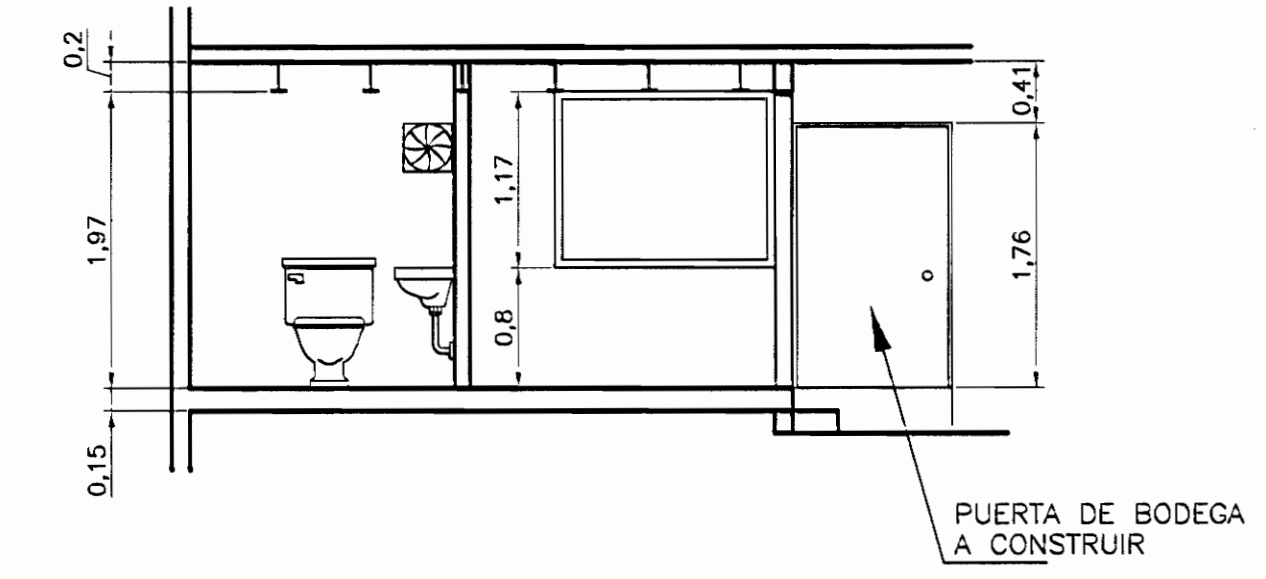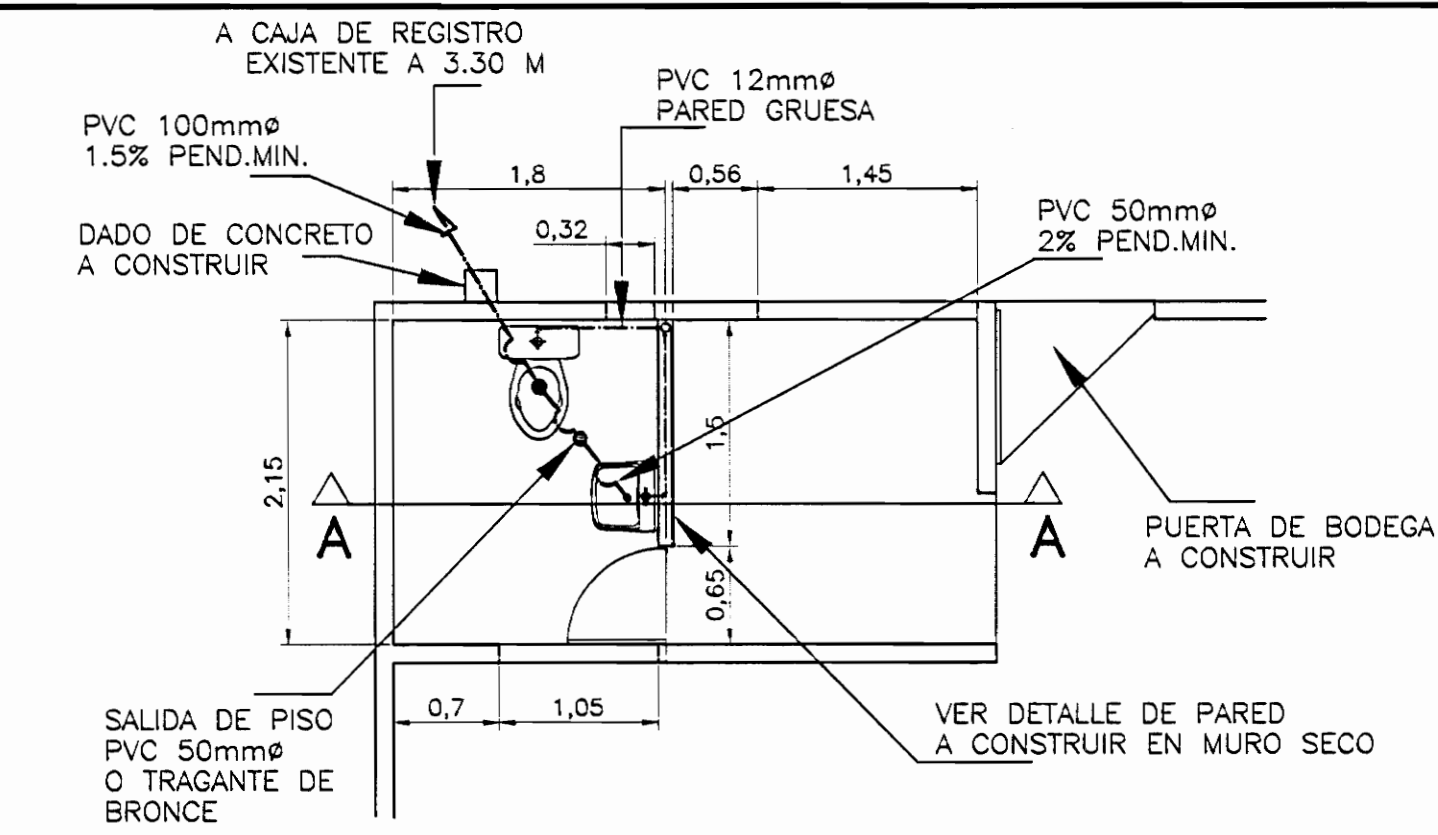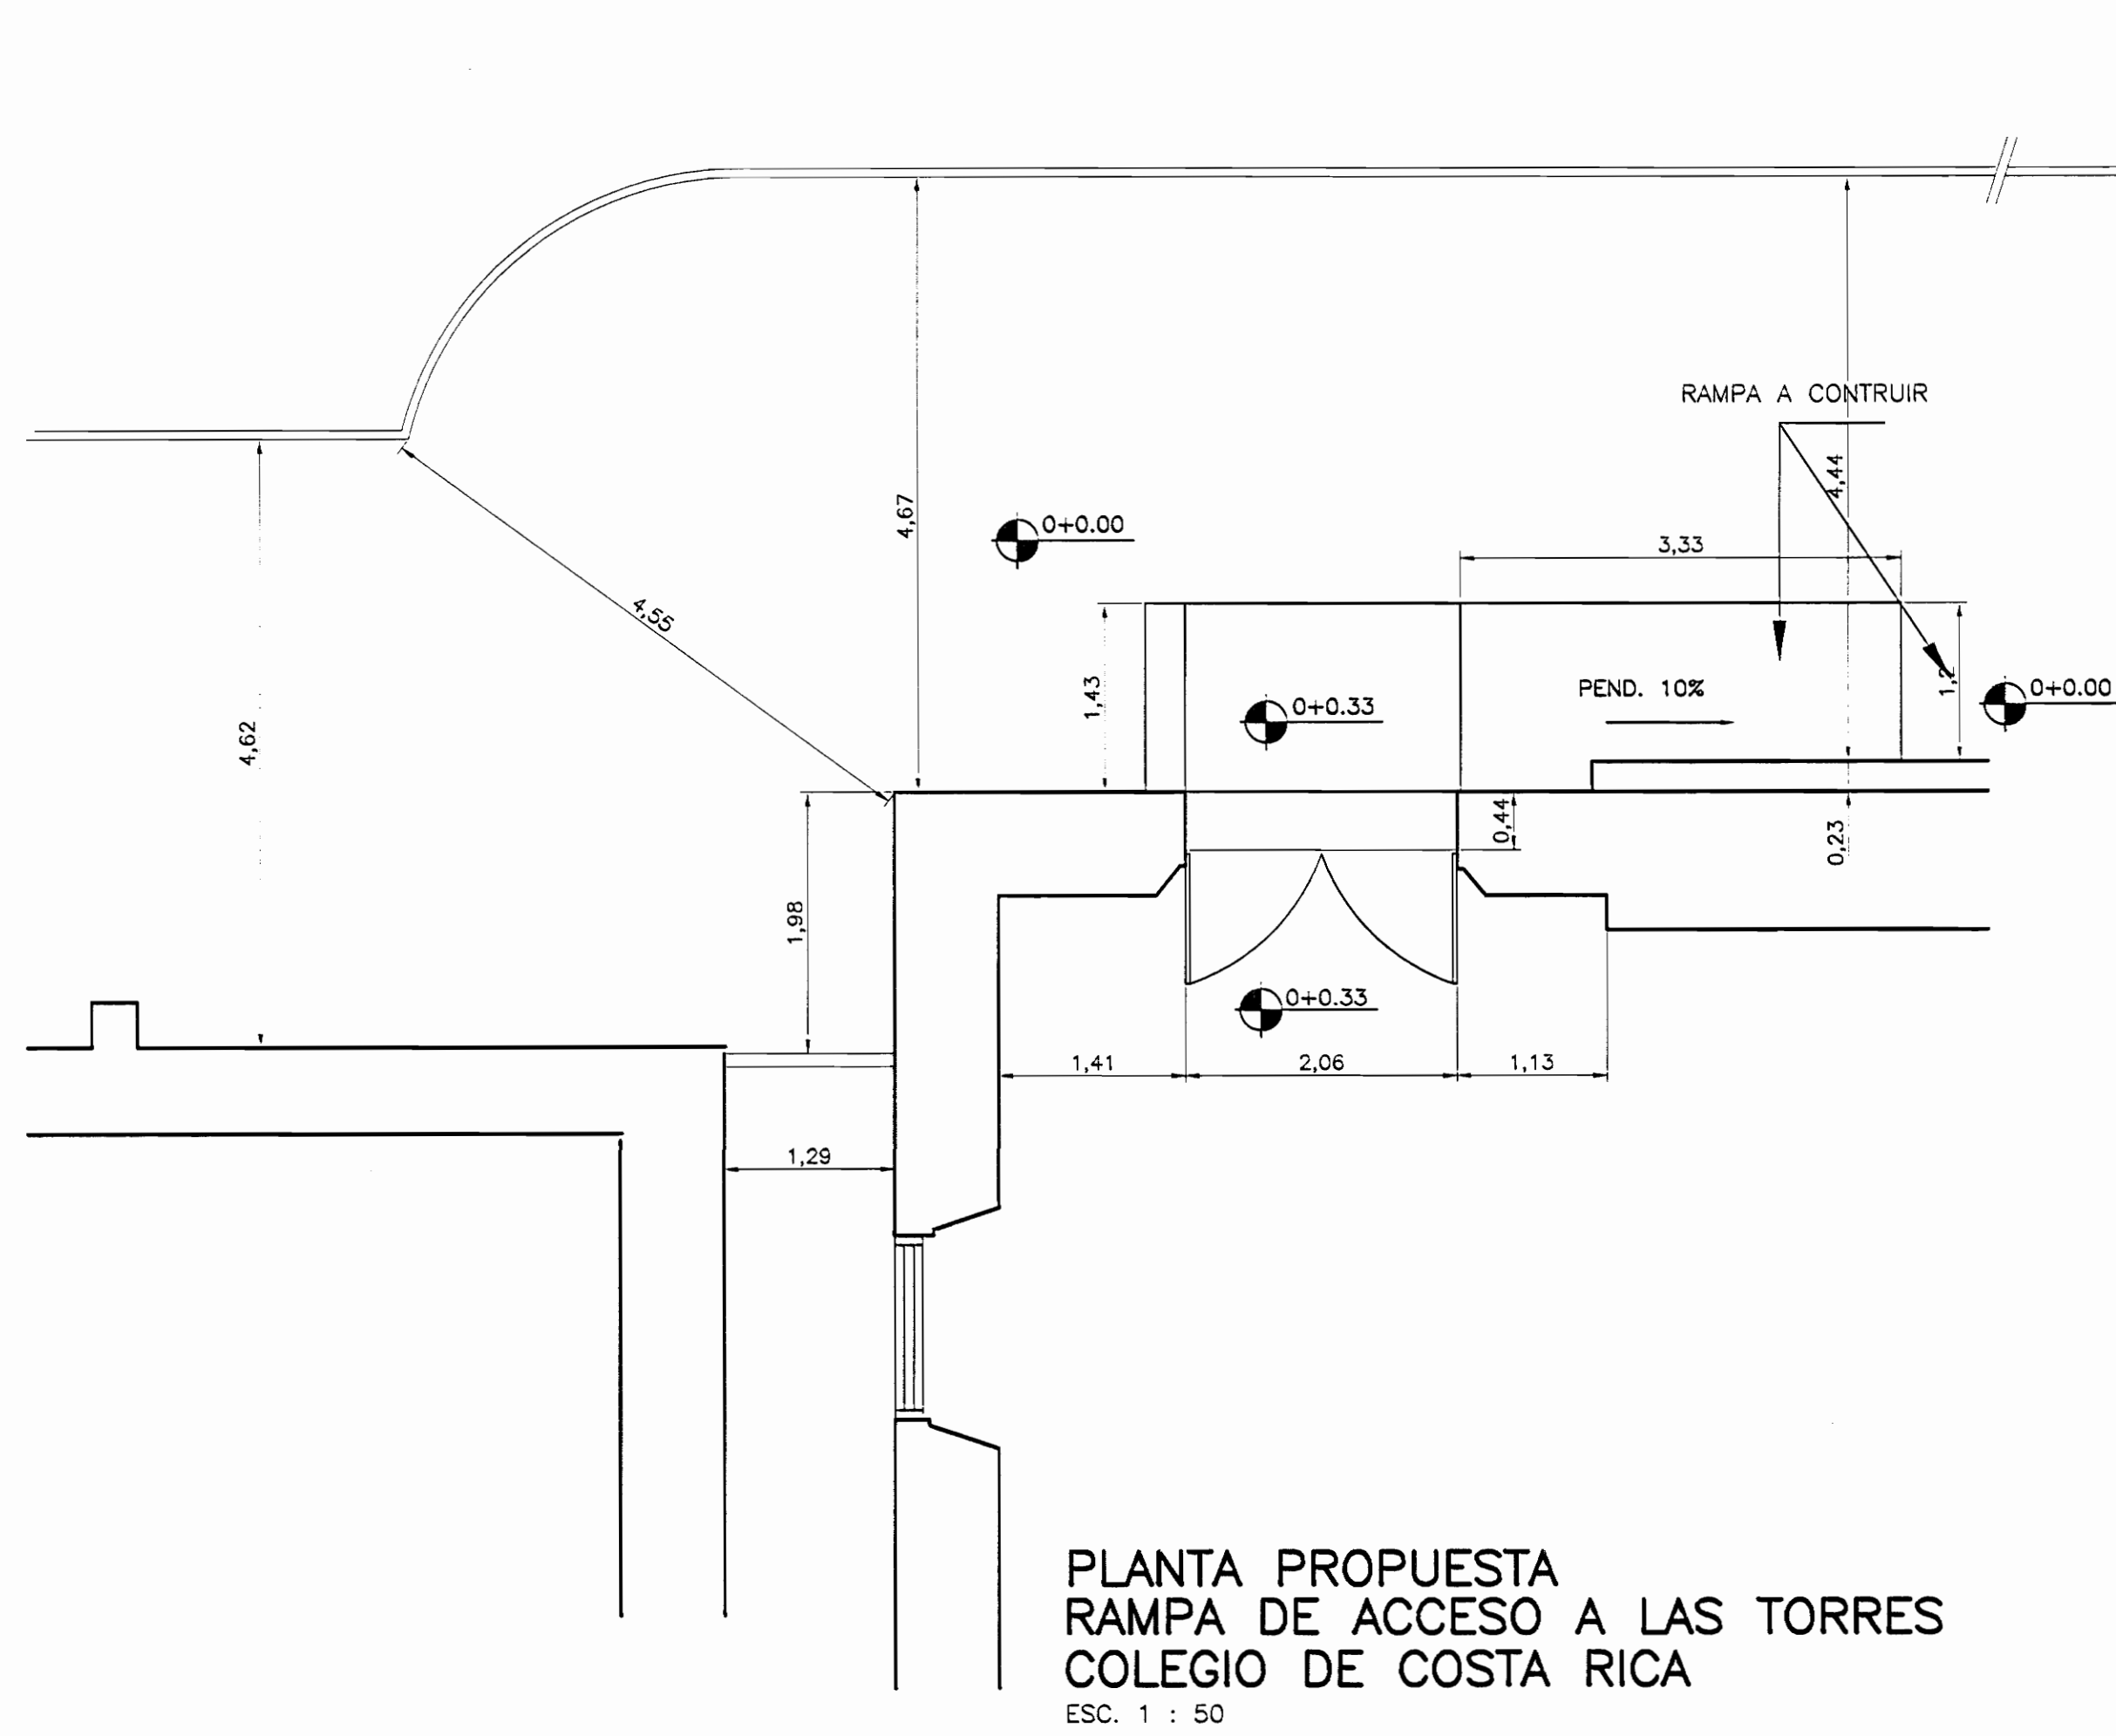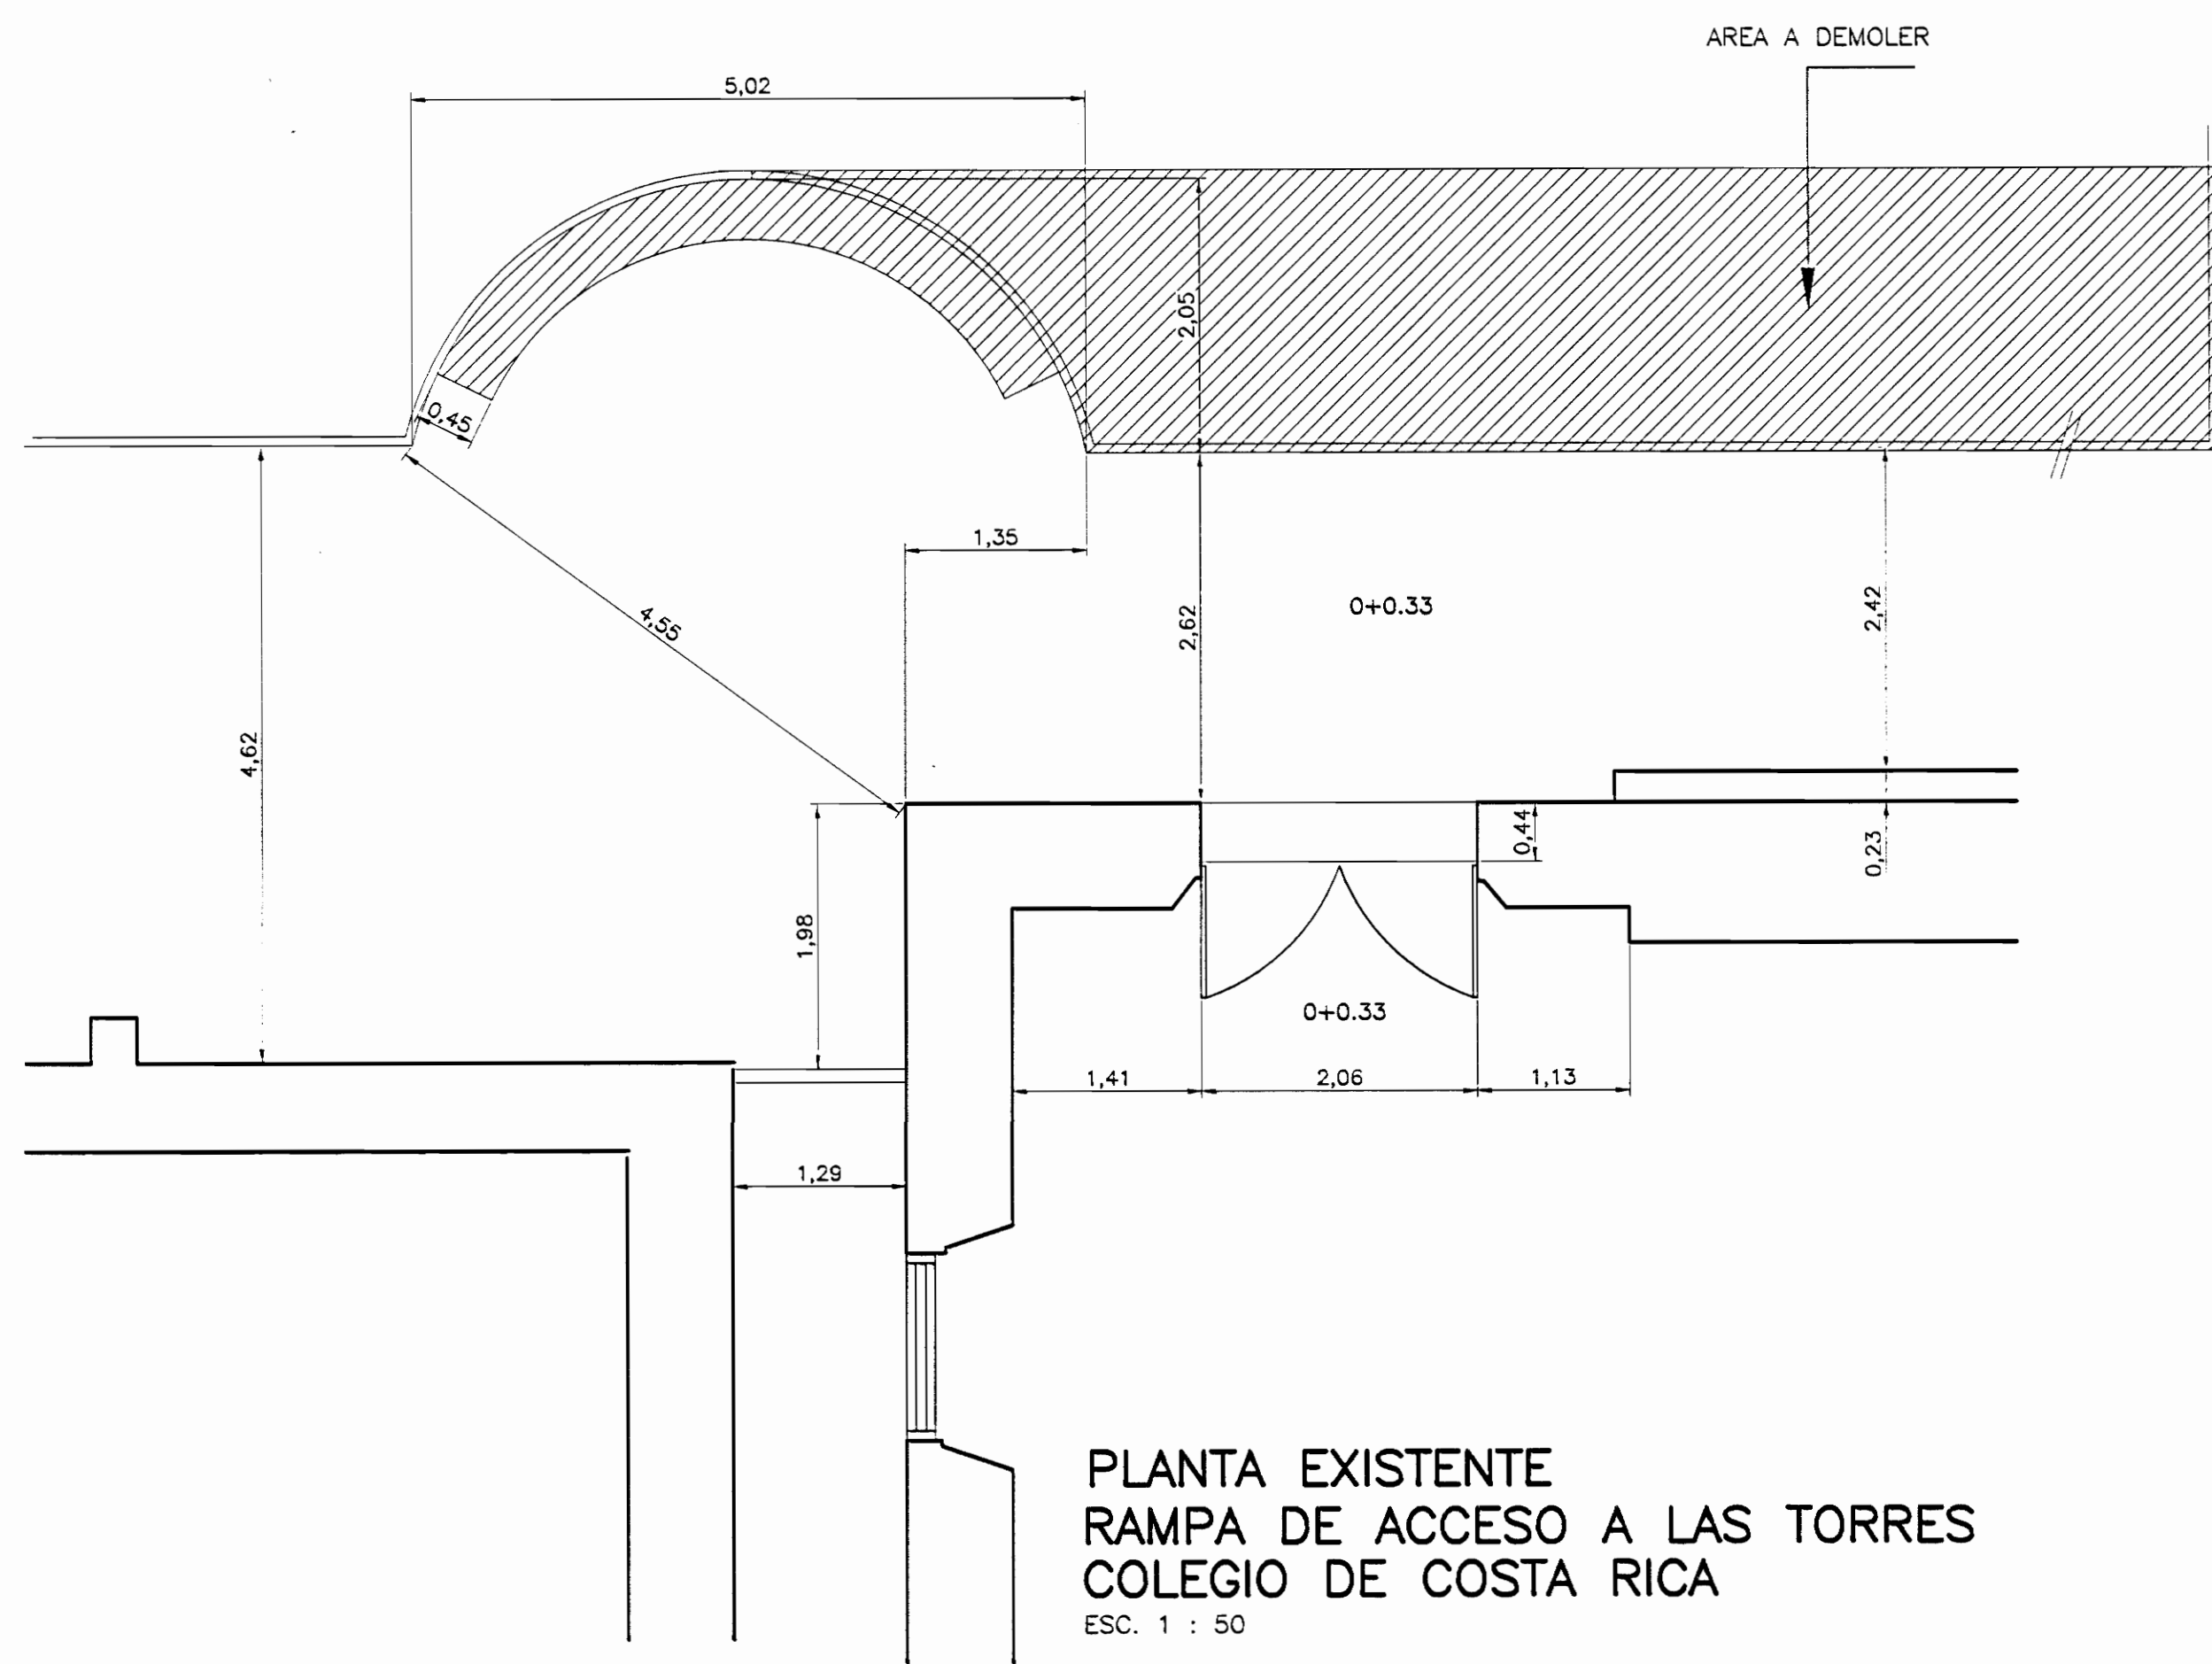




DETALLE DE RAMPA
ACCESO A TORRES
ESC. 1 : 50

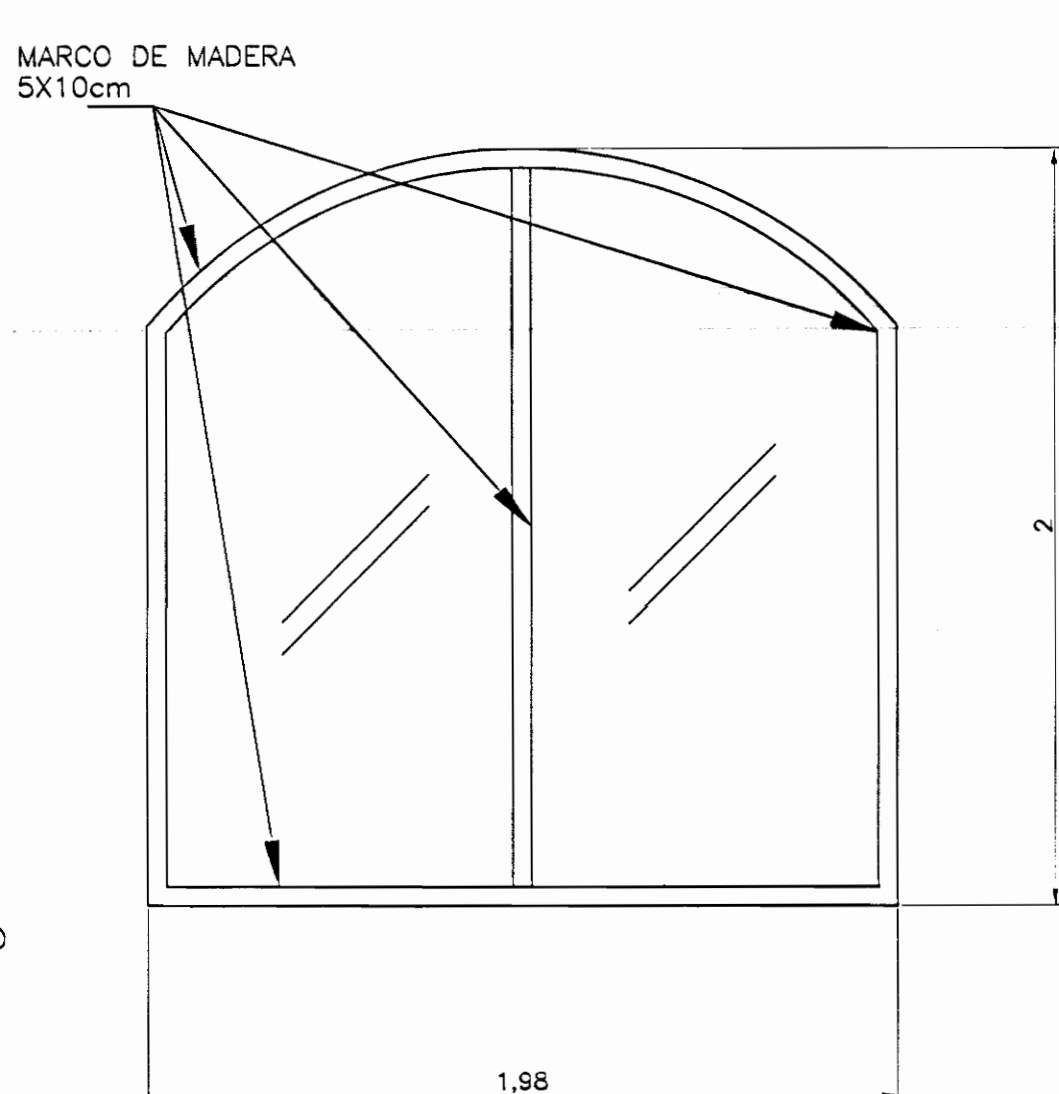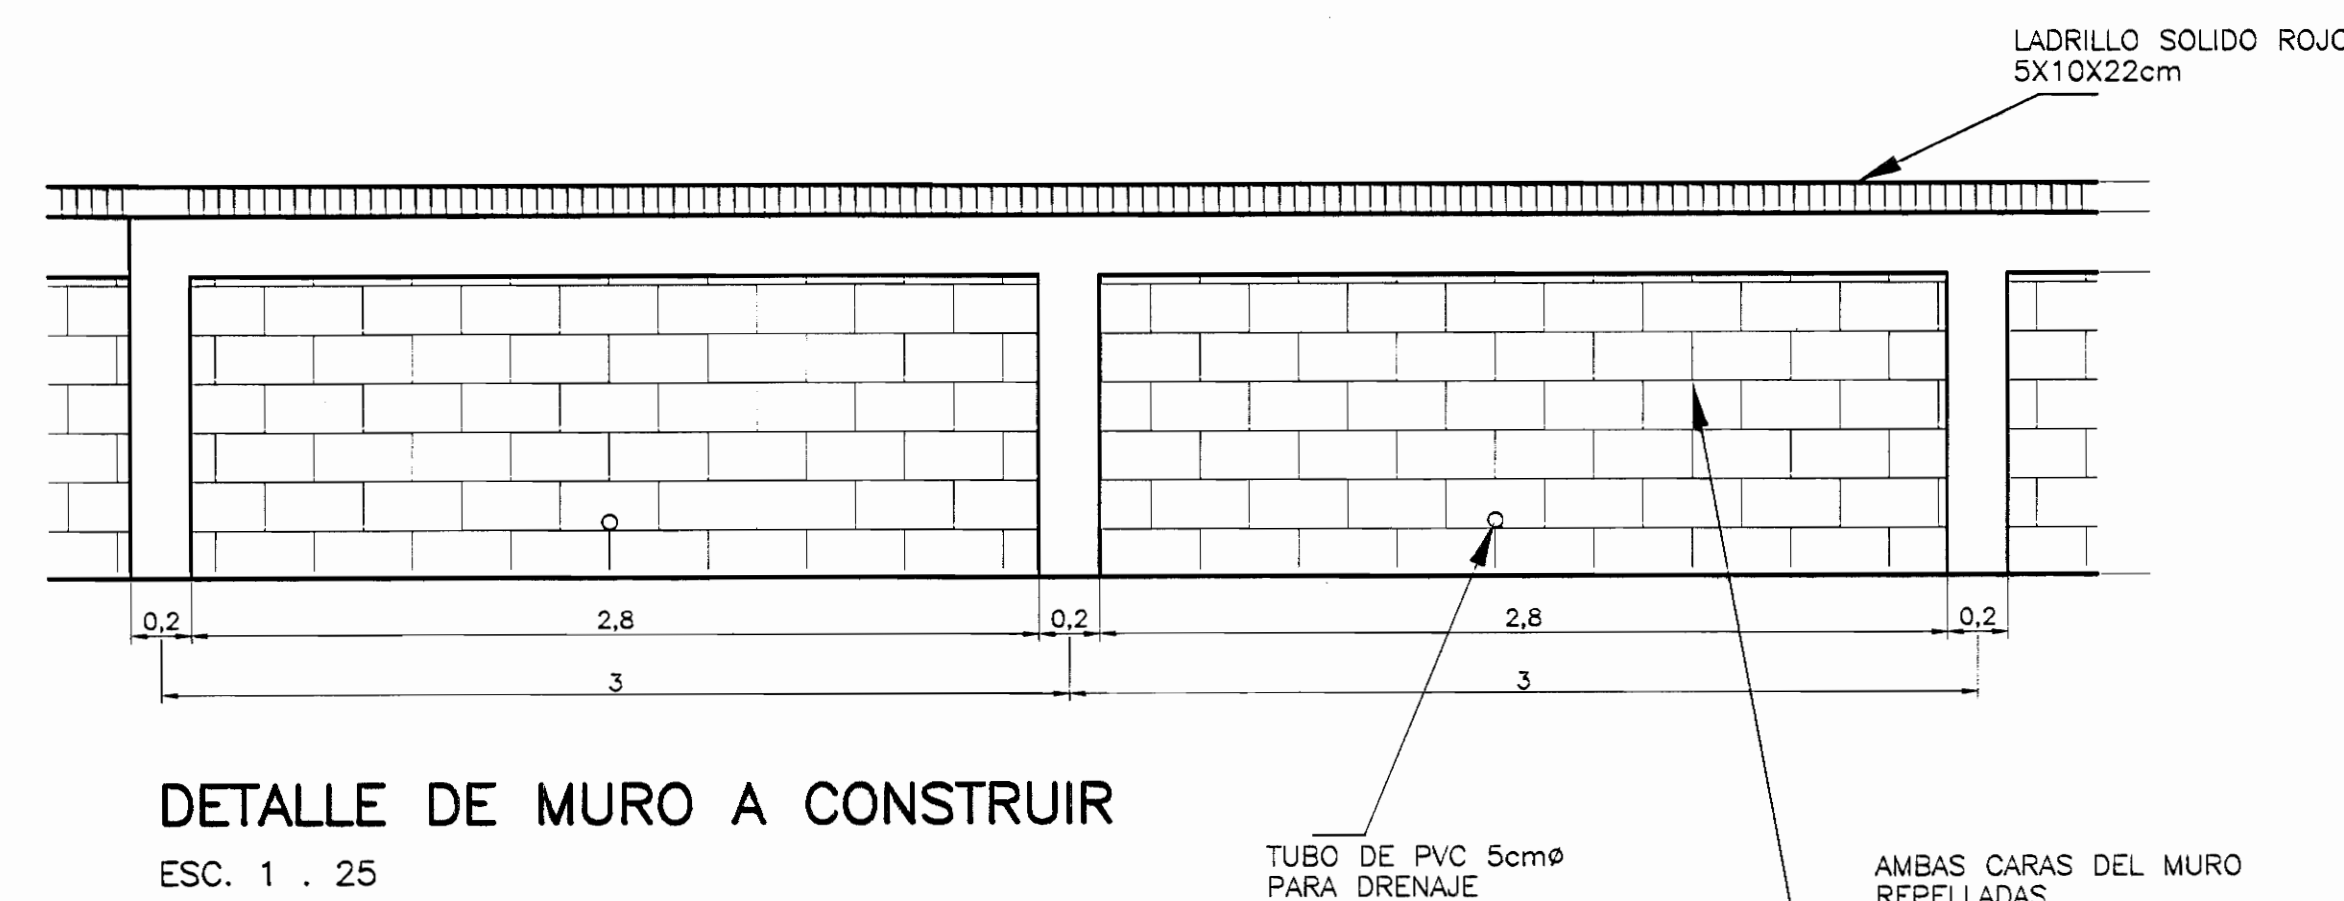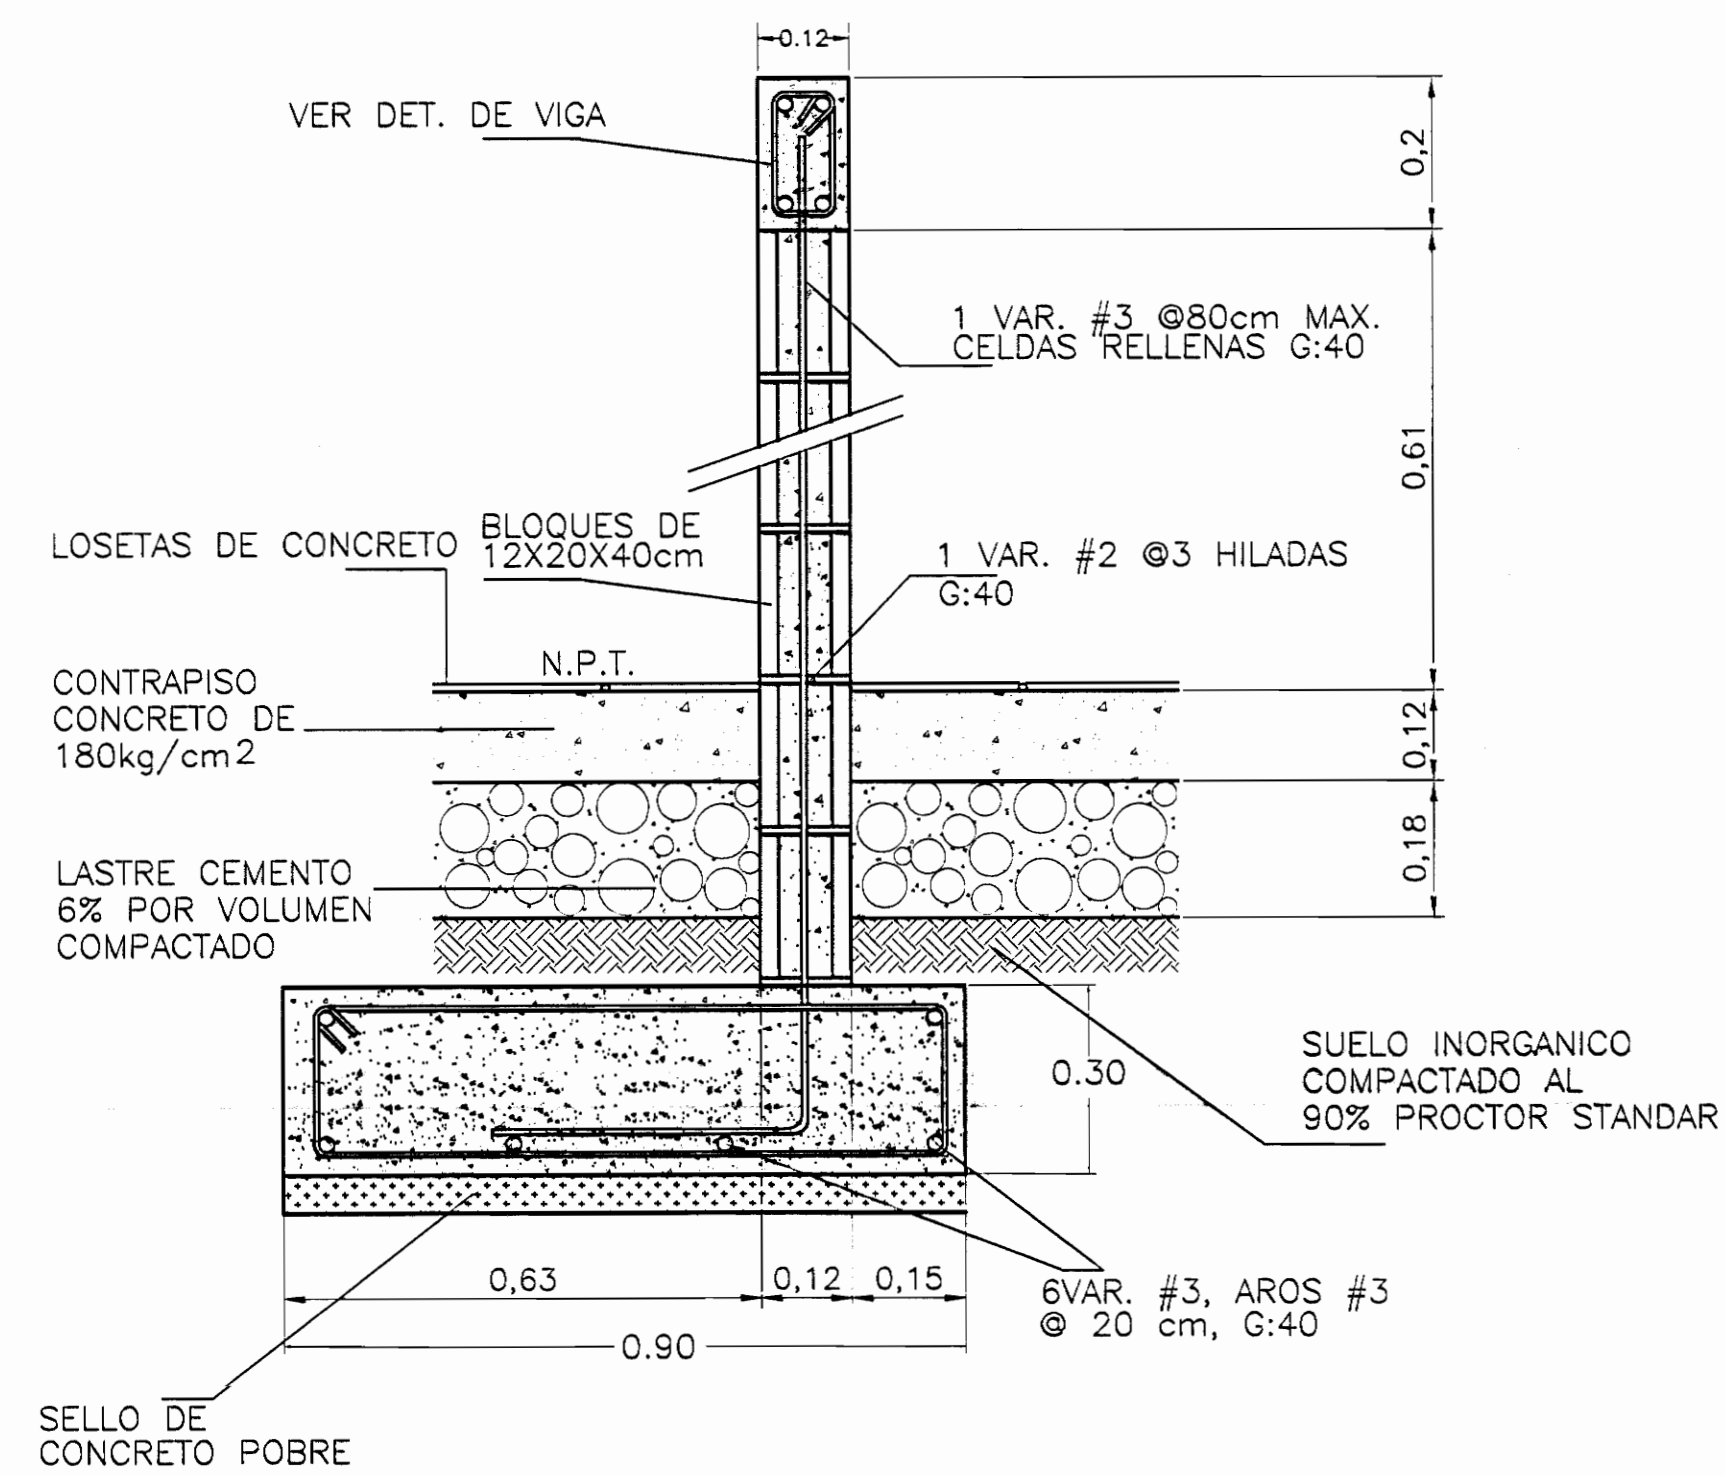

DETALLE DE VENTANAS
ESC. 1 : 20

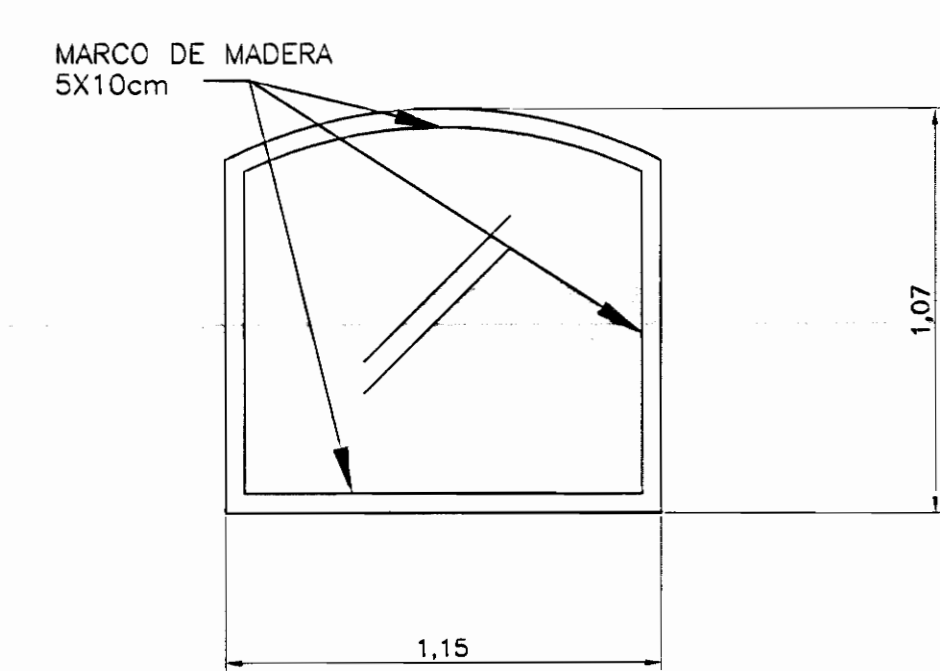

DETALLE DE VENTANAS A RESTAURAR

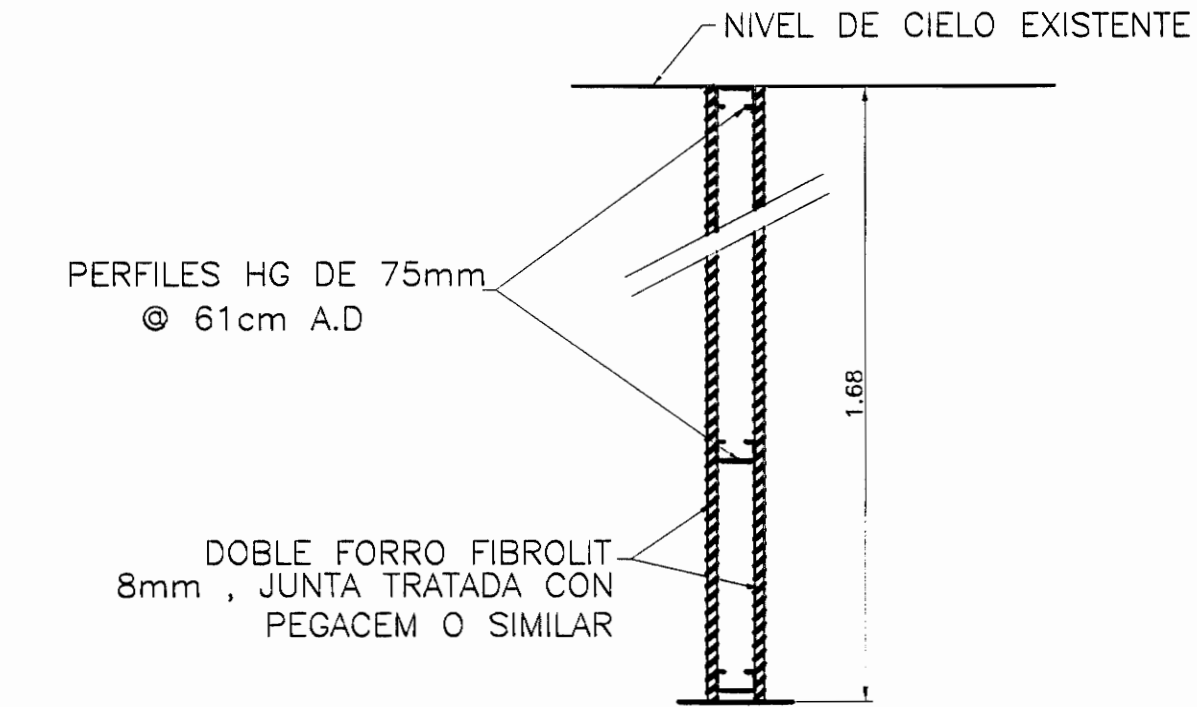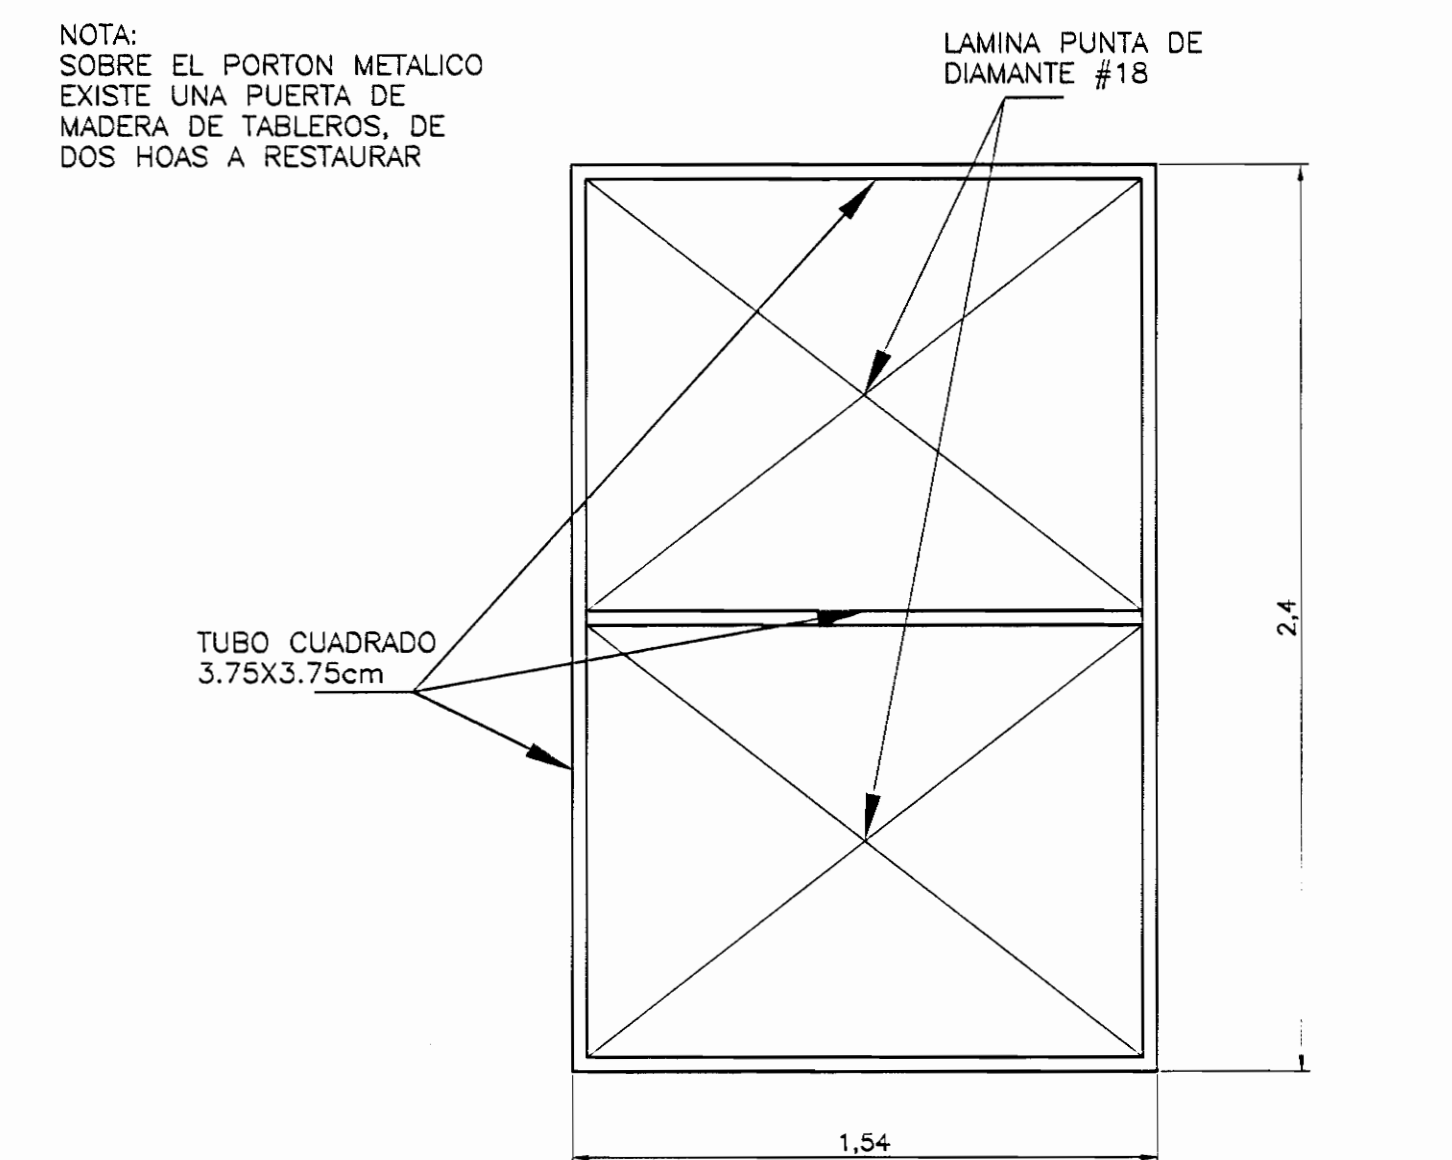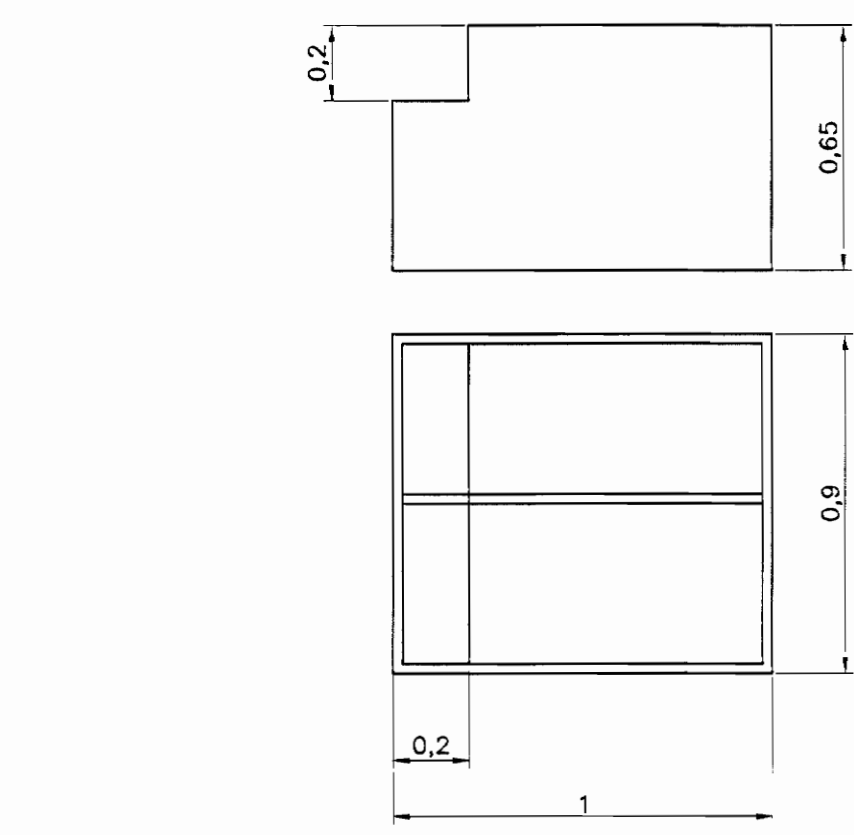

# De permiso		
aprobación comisión revisora de permisos de construcción		
proyecto : RESTAURACIÓN CENAC		
propietario : MINISTERIO DE CULTURA JUVENTUD Y DEPORTES		
provincia : SAN JOSE	cantón : SAN JOSE	distrito : SAN JOSE
Ingeniero : ING. MARIANA GUEVARA SOLERA		
dibujo : VICTOR HUGO ZURIGA AGUILAR		
profesional responsable : nombre : ING. MARIANA GUEVARA SOLERA		
firma : _____ n°reg. IC-15094		
profesional responsable : dirección técnica : nombre : _____ firma : _____ n°reg. : _____		
información registro público : propietario : n° de catastro : sitios : _____		
contenido : _____		
INDICADO		
escala :	fecha :	lmina :
INDICADA	NOVIEMBRE, 2006	3 / 3