



CATASTRO NACIONAL
09 90
ROLLO IMAGEN
SECCION MICROFILM AÑO 1992

SECCION DE MICROFILM
ROLLO IMAGEN
58 251
FECHA 18 JUL 1984

REGISTRO NACIONAL
CATASTRO NACIONAL
El presente plan...
13 JUN 1984



LINEA	RUMBO	DIST.
1 - 2	S 17° 51' W	0.75
2 - 3	S 22° 39' E	0.96
3 - 4	S 33° 14' E	0.96
4 - 5	S 42° 39' E	0.98
5 - 6	S 59° 40' E	67.76
6 - 7	N 60° 37' E	9.37
7 - 8	N 26° 33' E	58.00
8 - 9	S 82° 54' E	0.52
9 - 10	N 27° 03' E	43.07
10 - 11	N 62° 57' W	2.09
11 - 12	N 26° 37' E	111.31
12 - 13	N 60° 28' W	47.75
13 - 14	N 60° 36' W	21.65
14 - 15	S 34° 52' W	0.23
15 - 16	N 61° 56' W	2.24
16 - 17	N 61° 19' W	1.62
17 - 18	S 22° 08' W	8.71
18 - 1	S 27° 03' W	208.26

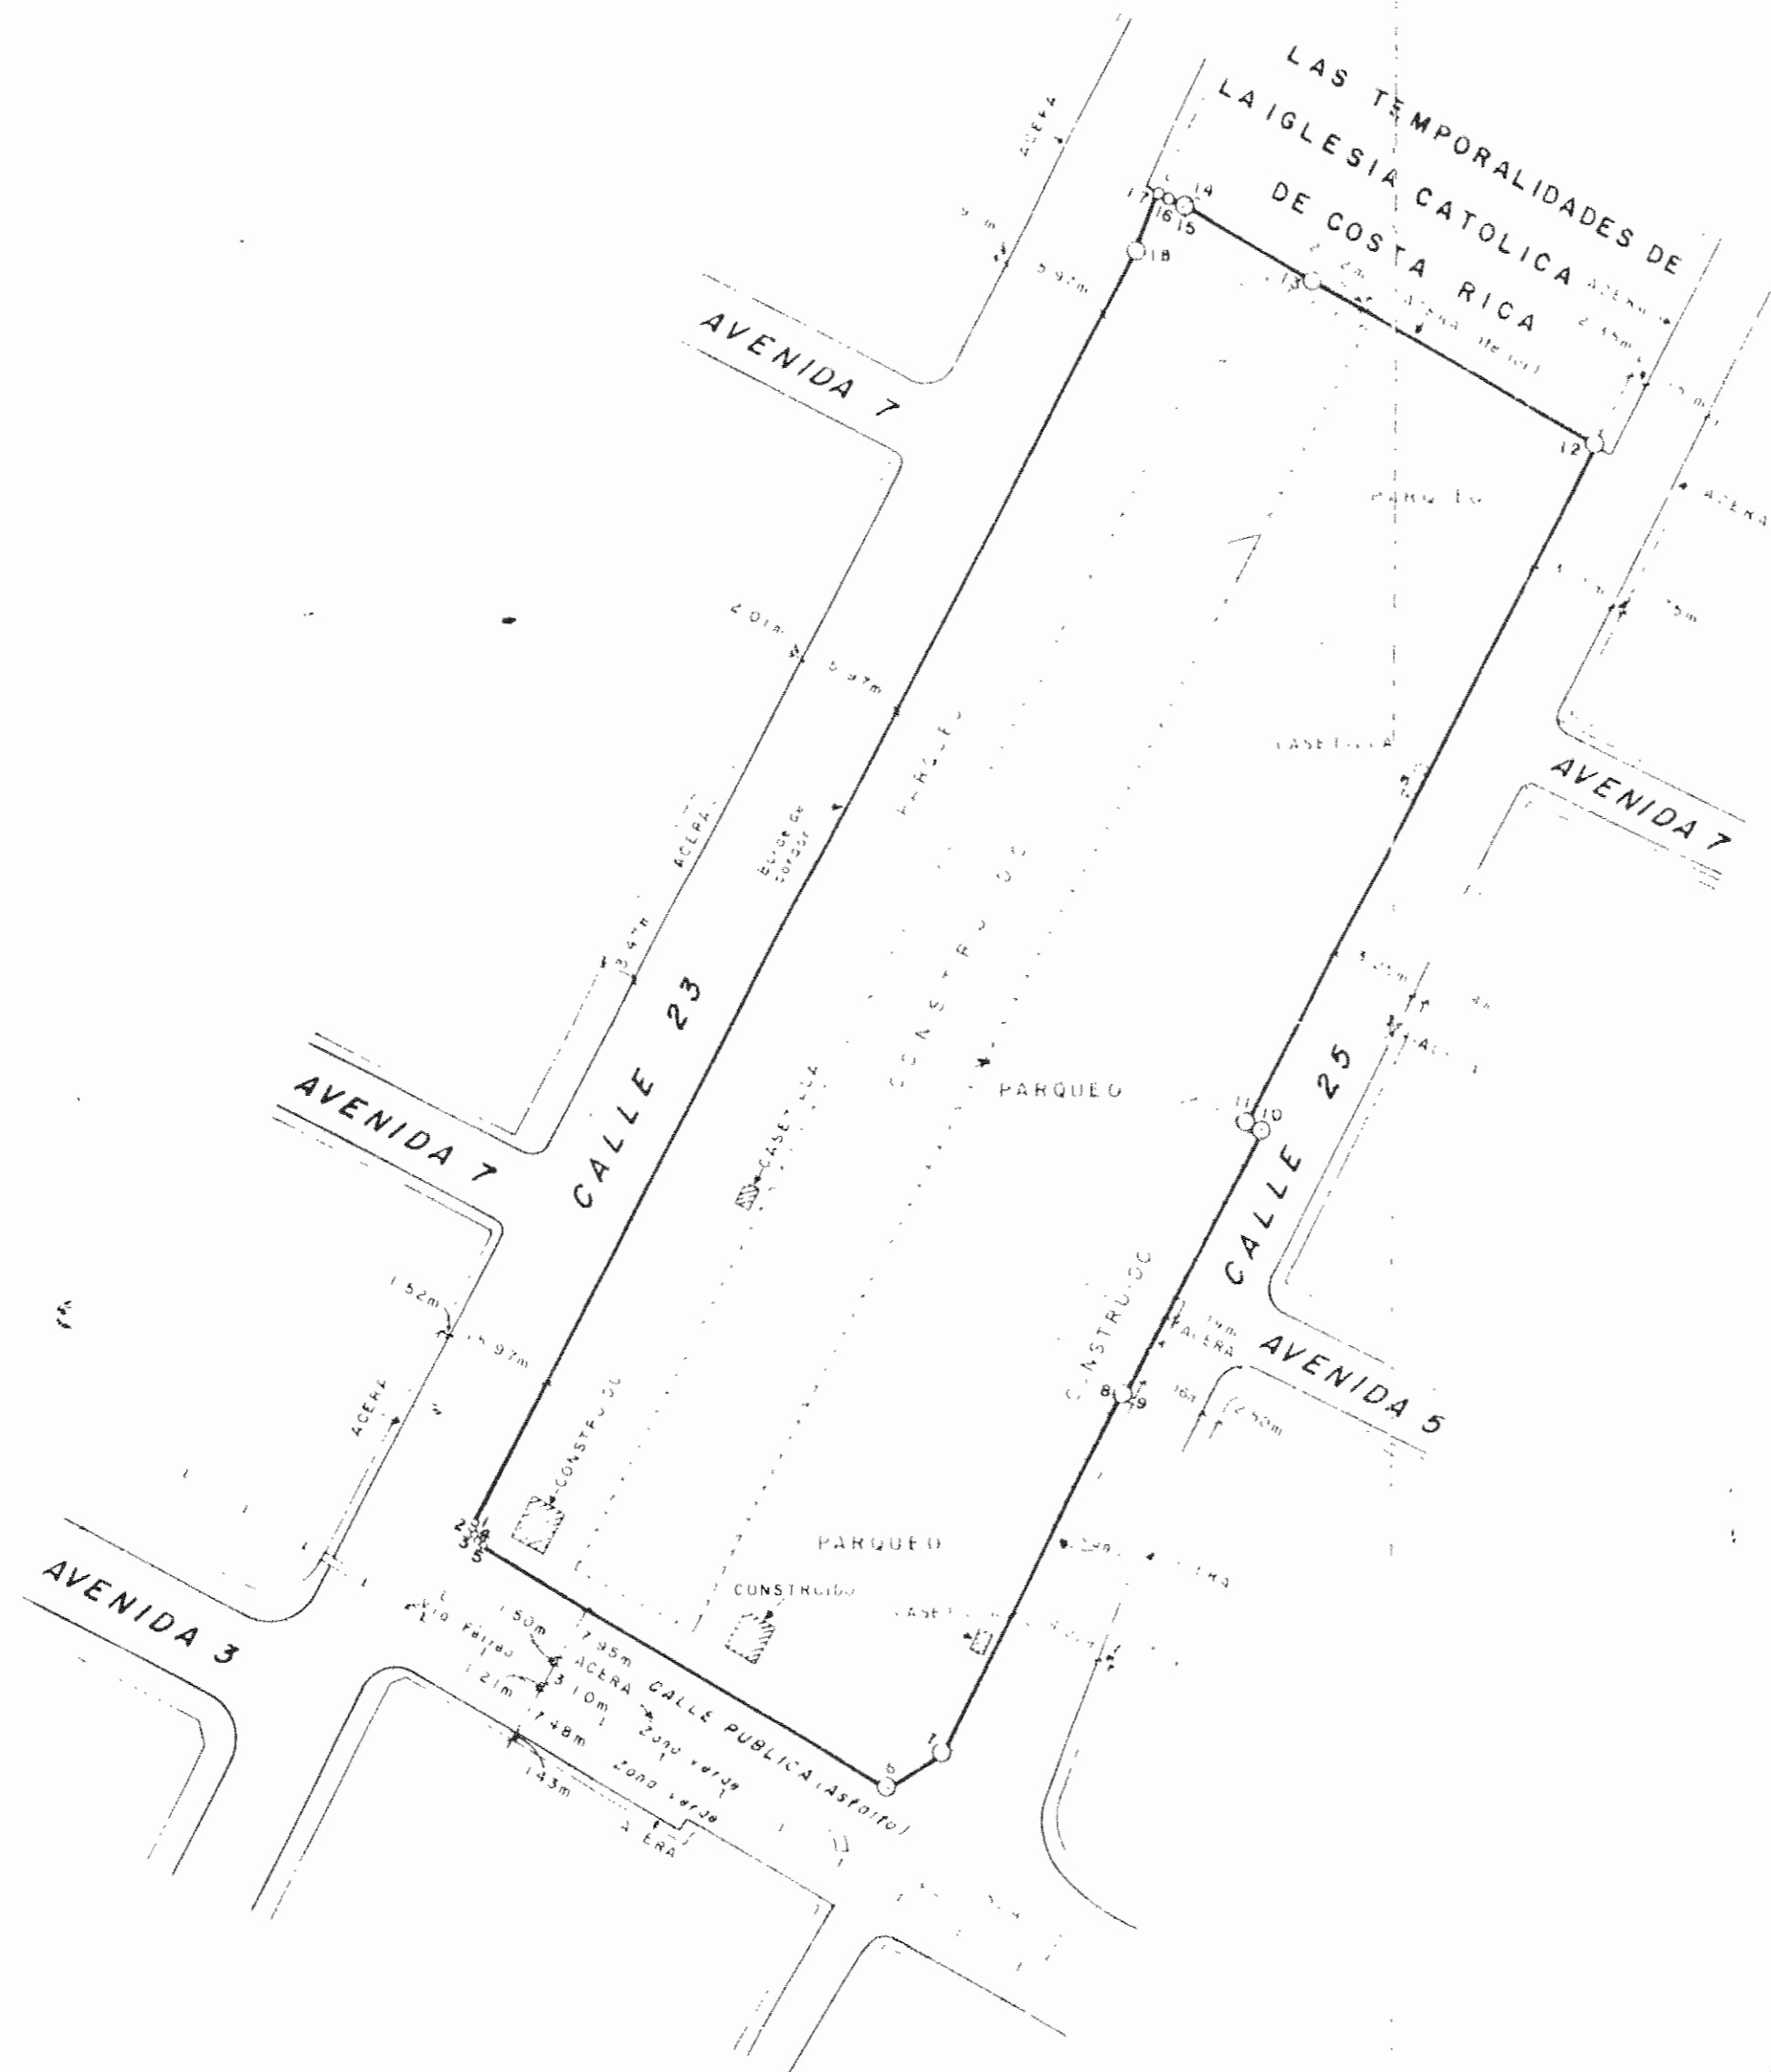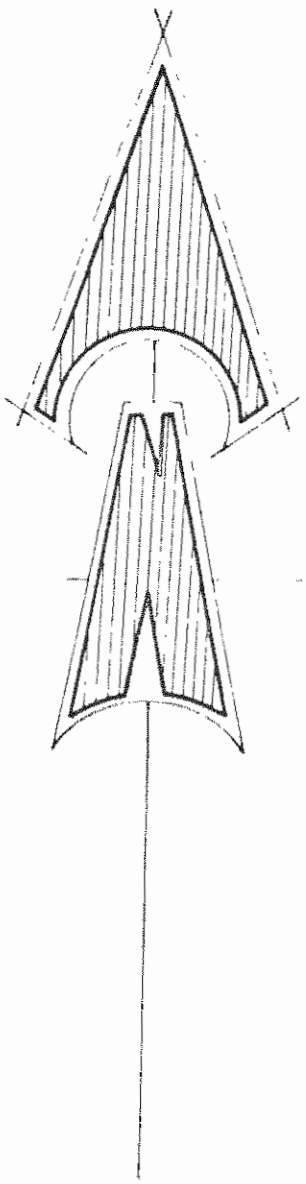

Notas
 Poligonación cerrada con levantamiento polar (seis estaciones)
 Error de cierre angular: 0° 00' 25"
 Error de cierre lineal: 0.063m
 Error relativo: 1:9551
 Para los efectos del artículo 51 del reglamento a la ley de Catastro no se establecen nuevos linderos
 Distancia total frente a calle pública del vértice 1 al 12 = 295,77m
 Distancia total frente a calle pública del vértice 17 al 1 = 216,97m
 Para rectificar cabida
 Distancia frente acera del vértice 12 al 17 = 73,49m

INGENIERO SERGIO DE INGENIEROS
DE COSTA RICA
1934

PROPIEDAD DE INSTITUTO NACIONAL DE VIVIENDA Y URBANISMO EL ESTADO	CEDULA JURIDICA 4-000-042134-12 CEDULA JURIDICA 2-000-045522-10	PROTOCOLO TOMO 2717 FOLIO DEL 142 AL 148	ESCALA 1:1.000	AREA 1ha6268.02 m ²	TOMO 2608 FOLIO 325 NUMERO 262113 ASIENTO 1	SITUACION San José DISTRITO 1 ^o Carmen CANTON 1 ^o San José PROVINCIA 1 San José
APROBO <i>[Signature]</i>	LEVANTO <i>[Signature]</i>	ARCHIVO N°	FECHA Junio 1984	AREA SEGUN REGISTRO 2 833.98 m ² 1ha9196.02 m ²	TOMO 1039 FOLIO 308-309 NUMERO 76683 ASIENTO 1-3	



SIMBOLOGIA	PLANO CATASTRADO N°	AREA (m ²)
—————	E-SAN JOSE-251-84	16268,02m ²
-----	E-SAN JOSE-276-84	3000,00m ²
▨▨▨▨▨	E-SAN JOSE-302-84	578,58m ²

P.R.O.P.I.E.D.A.D. DE
 INSTITUTO NACIONAL DE VIVIENDA Y URBANISMO
 EL ESTADO

CEDULA JURIDICA N° 4-000-042134-12
 CEDULA JURIDICA N° 2-000-045522-10

E S C A L A
 1:1000

AREA SEGUN REGISTRO
 2833,98 m²
 1ha 9196,02m²

TOMO 2608 FOLIO 325
 NUMERO 262113 ASIENTO 1
 TOMO 1039 FOLIO 308-309
 NUMERO 76683 ASIENTO 1-3

SITUADO EN SAN JOSE
 DISTRITO 1º EL CARMEN
 CANTON 1º SAN JOSE
 PROVINCIA 1º SAN JOSE

25x30
 750 m²

20x20
 300 m²