


PLANTA DE DISTRIBUCION ARQUITECTONICA  
NIVEL 0.00 +- 0.00 M  
escala 1:500

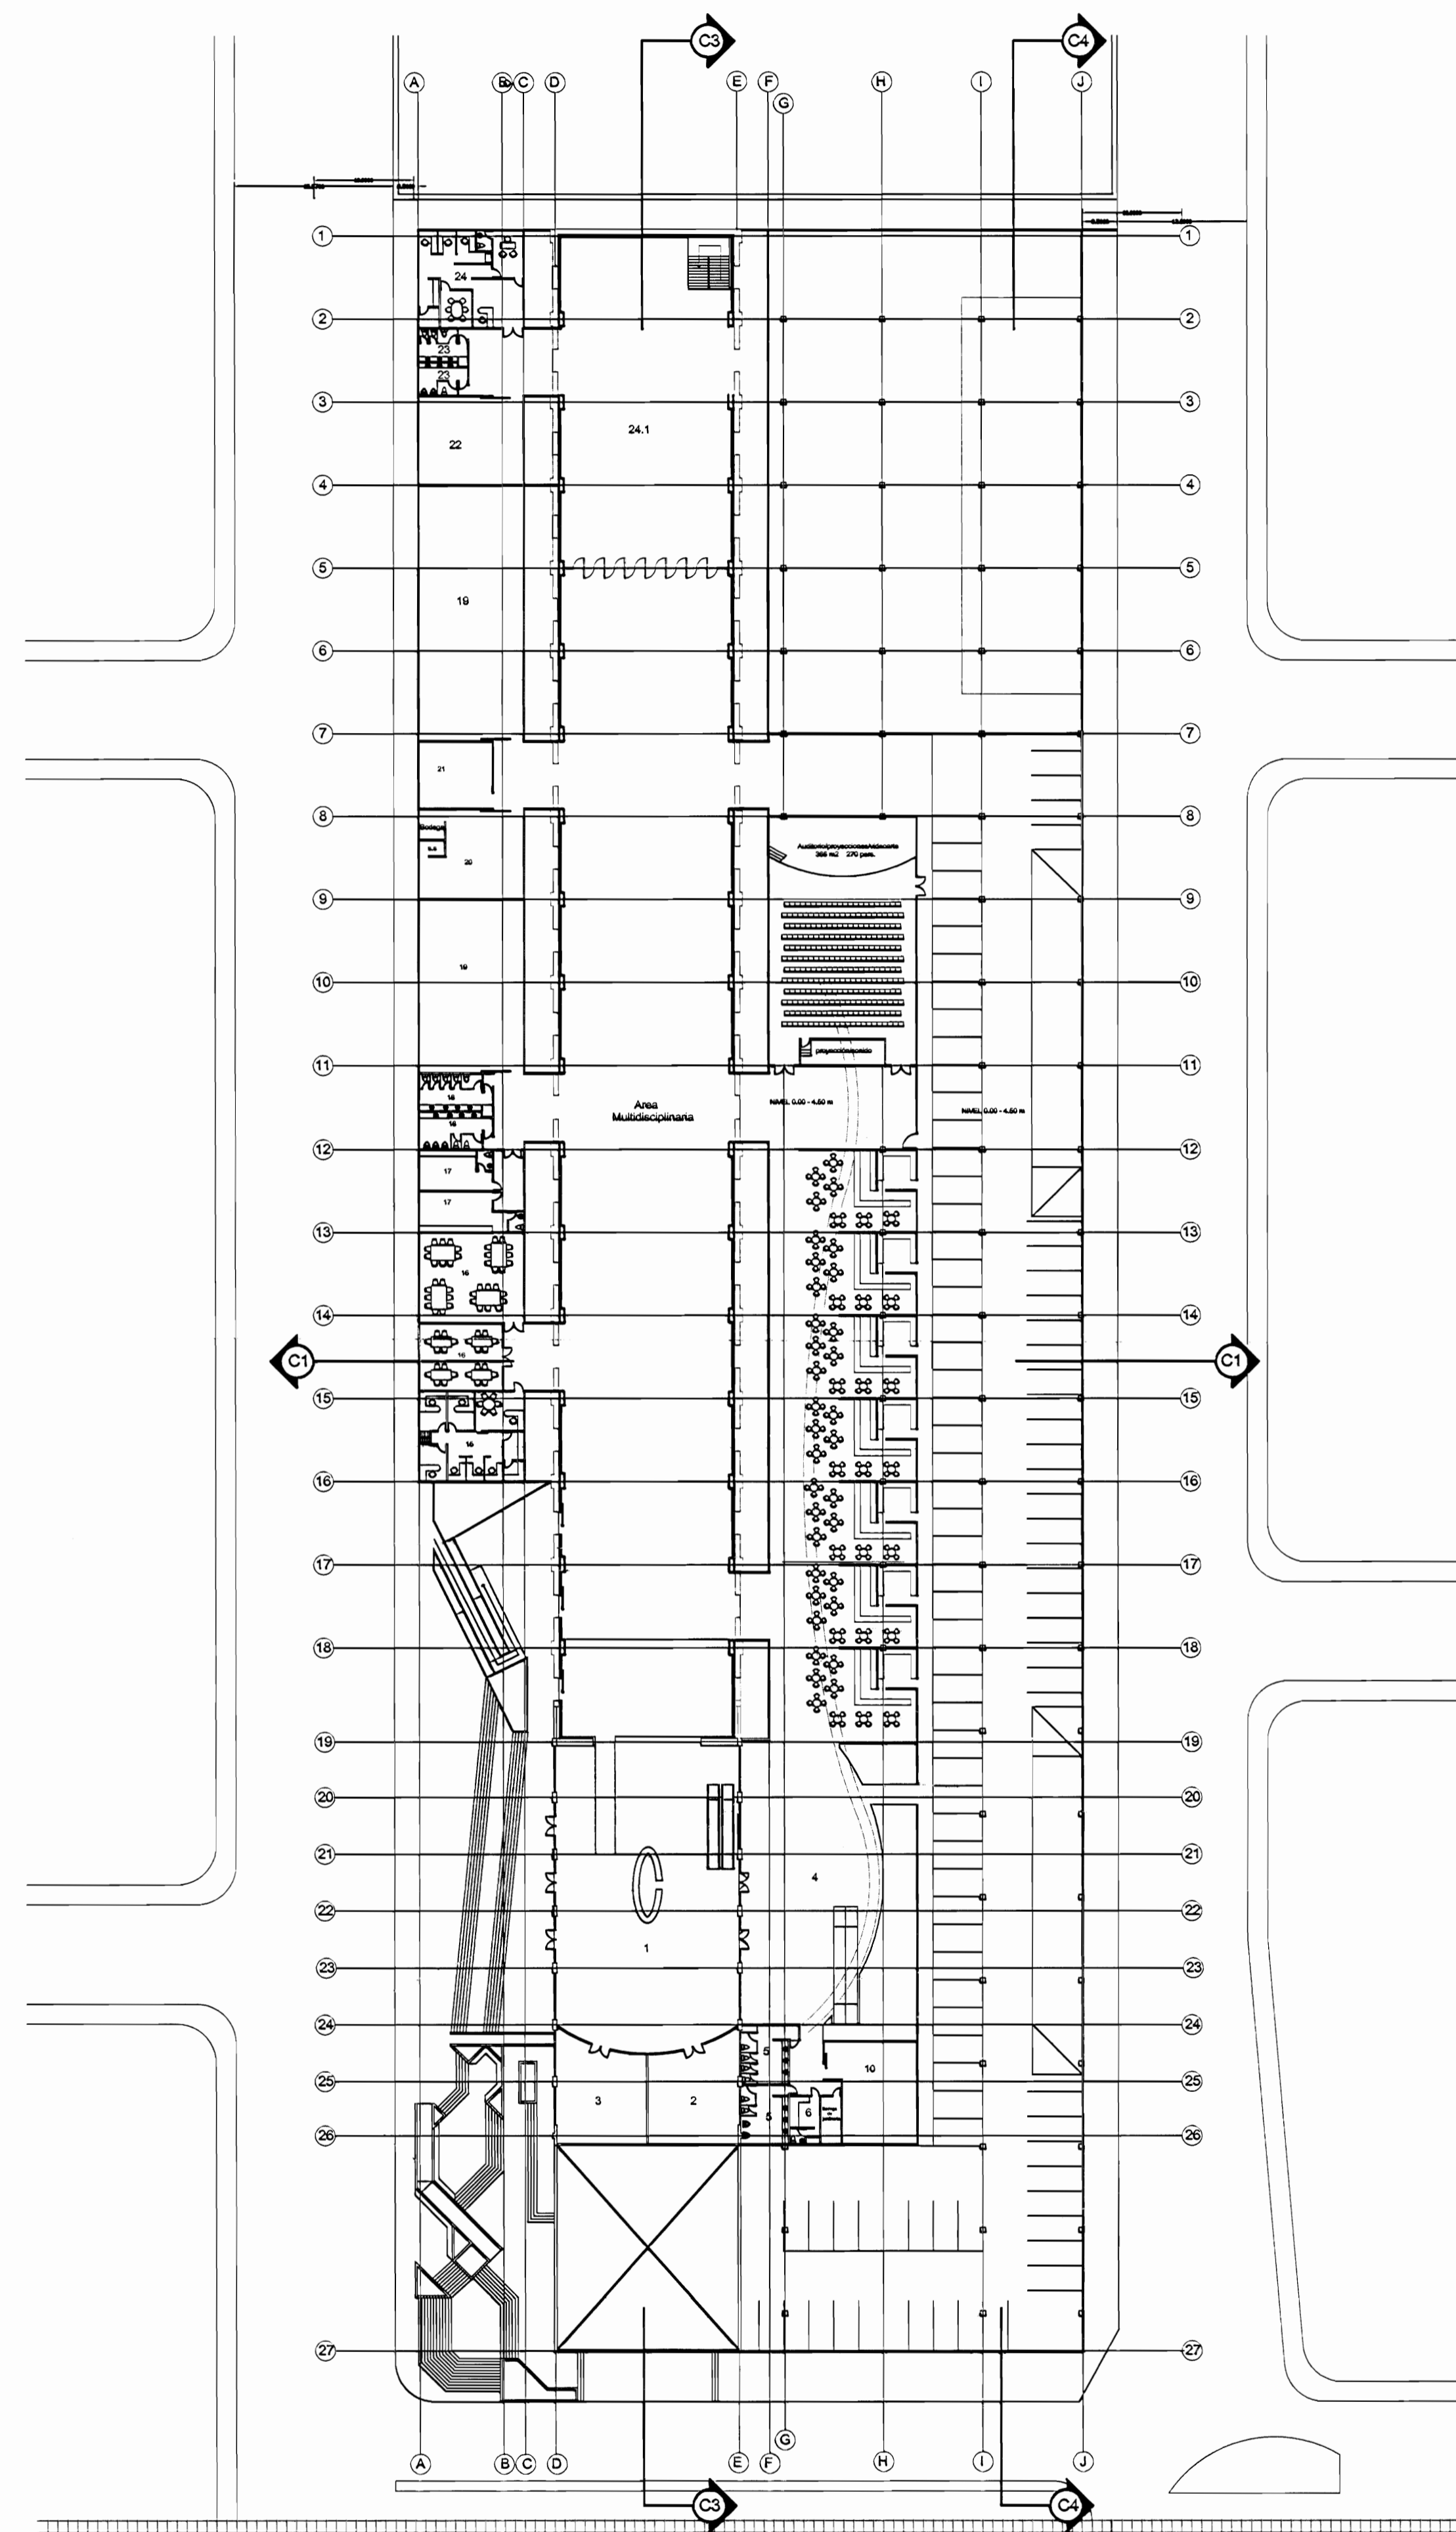


PLANTA DE DISTRIBUCION ARQUITECTONICA  
NIVEL 0.00 - 4.50 M  
escala 1:500


1. Vestibulo. Acceso principal.
2. Tienda del La Aduana.
3. Sucursal bancaria.
4. Plaza Vestibulo.
5. S.S. Públicos.
6. Cuarto de seguridad general y control
7. Area de comedor para mantenimiento
8. Vestidor/Lockers para mantenimiento
9. Bodega de jardineria.
10. Bodega e máquinas.
11. Area comercial.
- 11.1. Módulos comerciales.
12. Vestibulo.
13. Auditorio/sala de proyección/sala de videoarte.
14. Area Multidisciplinaria
15. Oficinas de producción, técnicos y museografía.
- 15.1. Vestibulo
- 15.2. Productor
- 15.3. Técnico
- 15.4. Museógrafo.
- 15.5. Asist. Producción.
- 15.6. Asist. Técnico.
- 15.7. Asist. Museografía.
- 15.8. Area de café.
- 15.9. Bodega
16. Talleres participativos.
17. Camerinos.
18. S.S. Públicos.
19. Bodegas de acopio.
20. Taller de carpinteria.
21. Bodega de máquinas.
22. Bodega de acopio para Galeria.
23. S.S. Públicos de Galeria.
24. Oficinas administrativas de Galeria.
- 24.1. Area de exposición
- 24.2. Director/Administrador
- 24.3. Contabilidad
- 24.4. Curador
- 24.5. Museógrafo
- 24.6. Area de café
- 24.7. Bodega
- 24.8. Sala de Juntas
- 24.9. Vestibulo
25. Teatro La Aduana

# anteproyecto LA ADUANA

Ministerio de Cultura, Juventud y Deportes.		
ANTEPROYECTO LA ADUANA		
■ DIBUJO : ARQ. MARIA JOSE TREJOS VIVES		
■ LOCALIZACION: ANTIGUA ADUANA DE SAN JOSE. BARRIO MANUELITA. SAN JOSE. COSTA RICA.		
■ CONTENIDO: PLANTA DE DISTRIBUCION ARQUITECTONICA. NIVEL 0.00 +- 0.00 M. PLANTA DE DISTRIBUCION ARQUITECTONICA. NIVEL 0.00 - 4.50 M		
ESCALA INDICADA	CODIGO P2.08.09.04	LAMINA

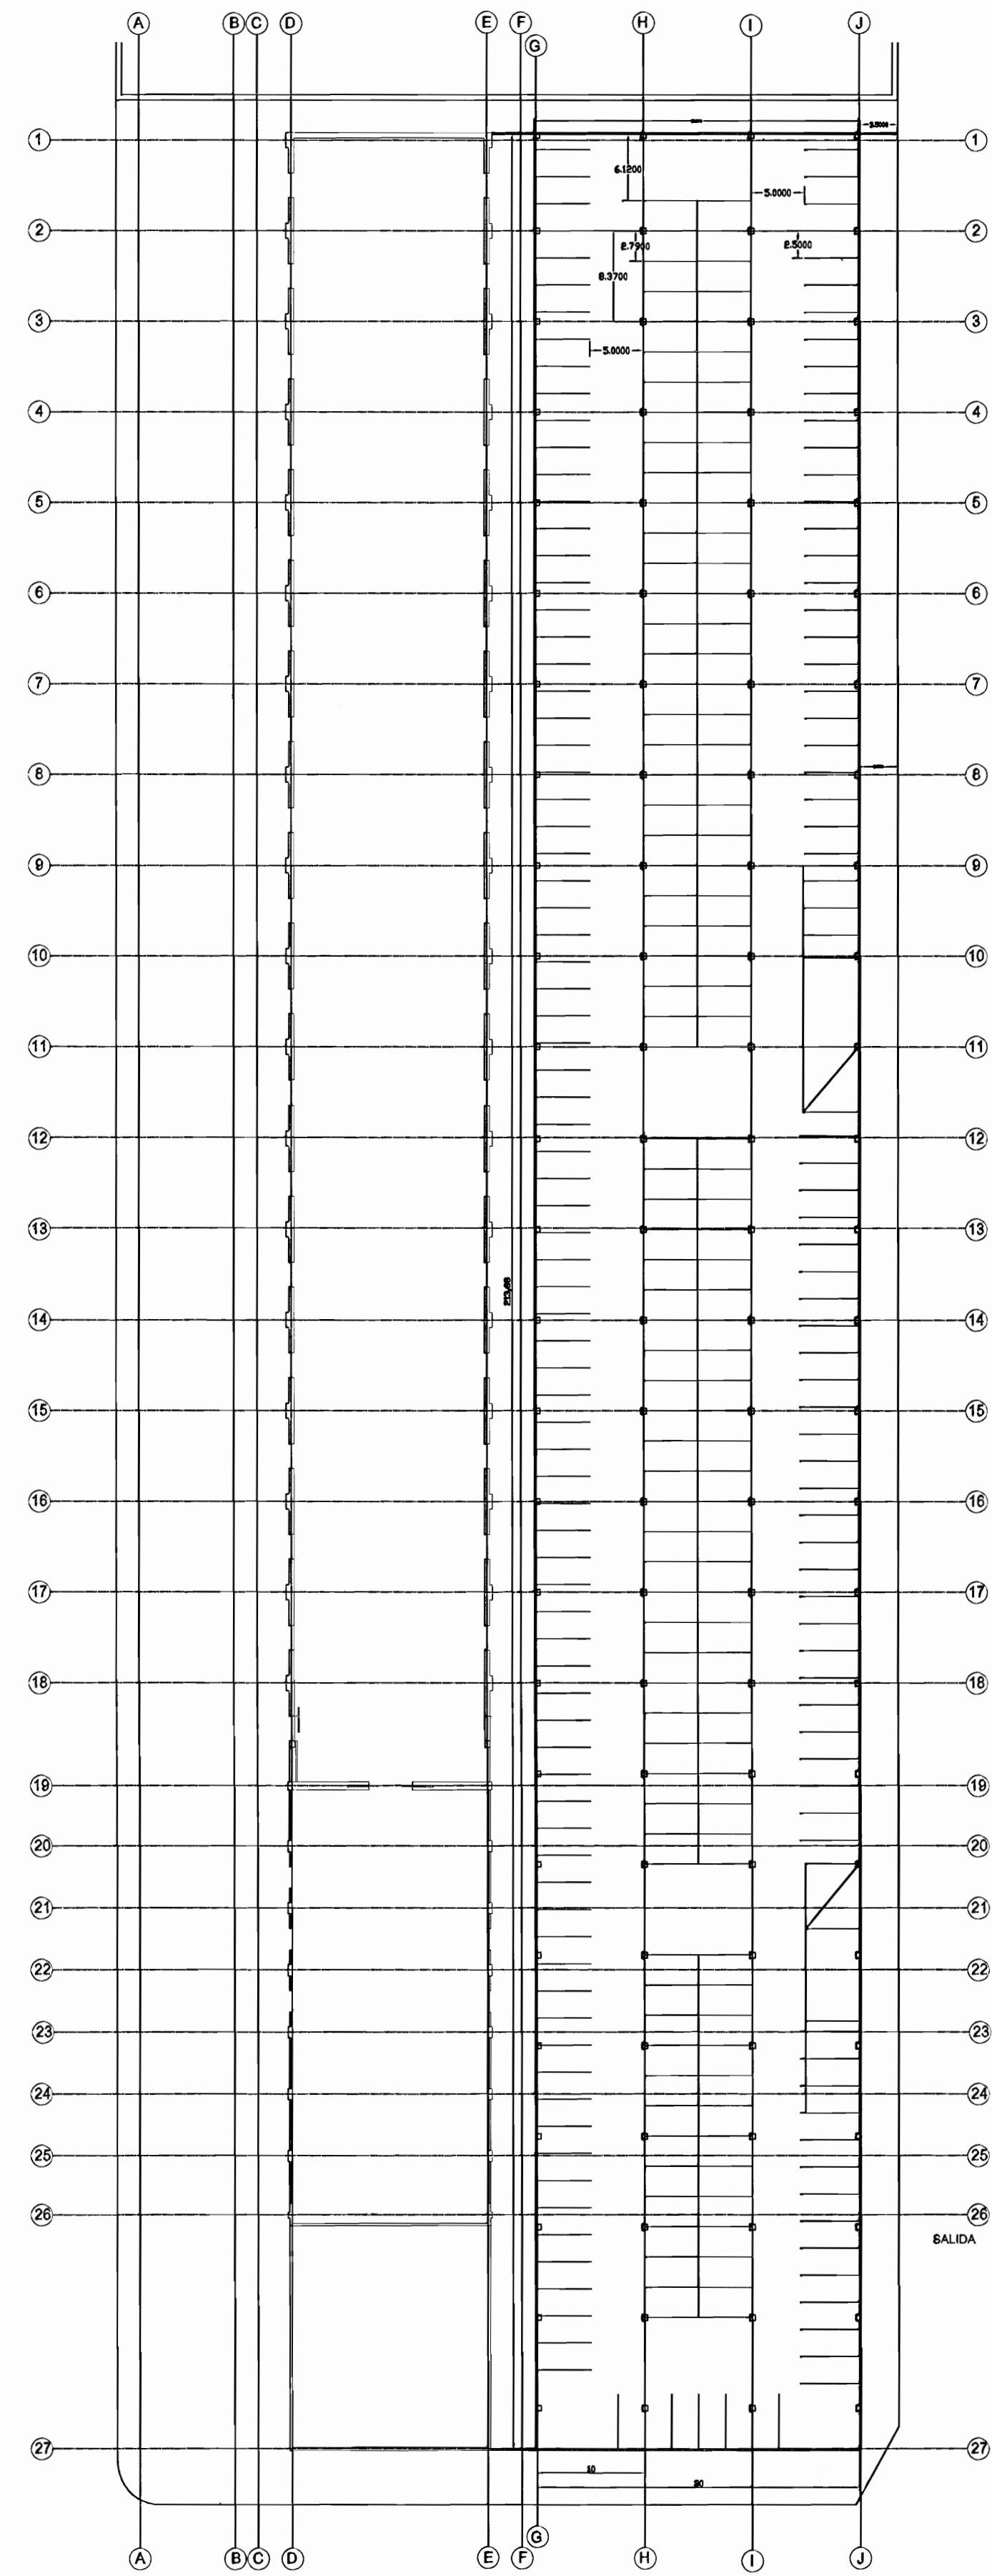

PLANTA DE DISTRIBUCION DE PARQUEOS  
ALTERNATIVA 1.  
escala 1:500

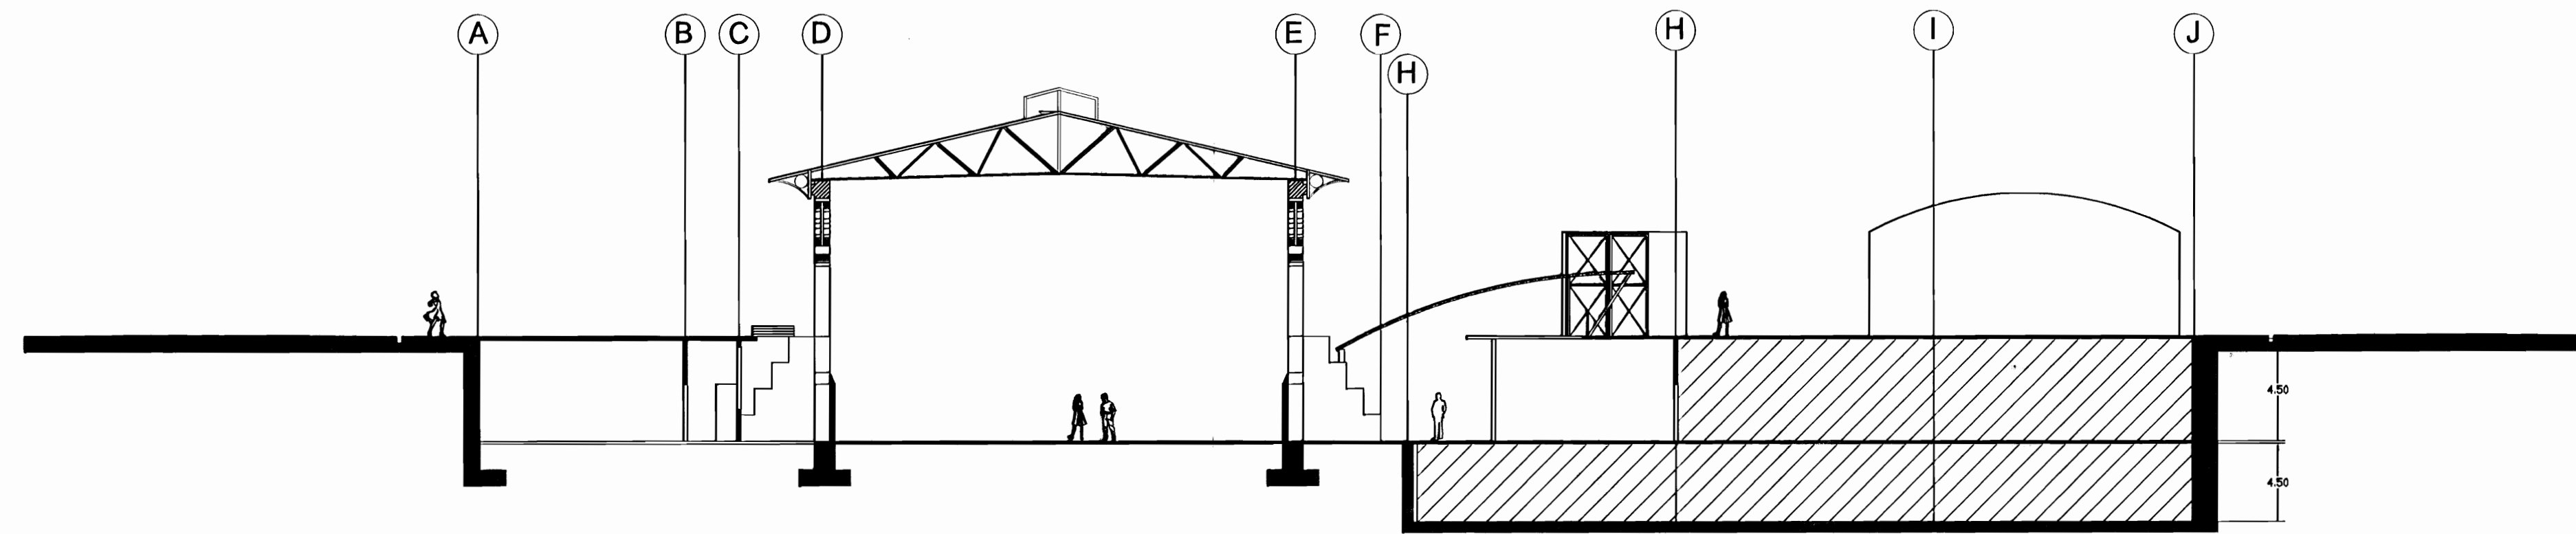

CORTE TRANSVERSAL DE PARQUEOS  
ALTERNATIVA 1  
escala 1:200

# anteproyecto LA ADUANA

Ministerio de Cultura, Juventud y Deportes.

ANTEPROYECTO LA ADUANA

■ DIBUJO :  
ARQ. MARIA JOSE TREJOS VIVES

■ LOCALIZACION:  
ANTIGUA ADUANA DE SAN JOSE.  
BARRIO ARANJUEZ, SAN JOSE, COSTA RICA

■ CONTENIDO:  
PLANTA DE DISTRIBUCIÓN DE PARQUEOS.  
ALTERNATIVA 1.  
CORTE TRANSVERSAL DE PARQUEOS.  
ALTERNATIVA 1.  
CORTE TRANSVERSAL DE PARQUEOS.  
ALTERNATIVA 2.

ESCALA	CODIGO	LAMINA
INDICADA	PCP/08.08.04	