
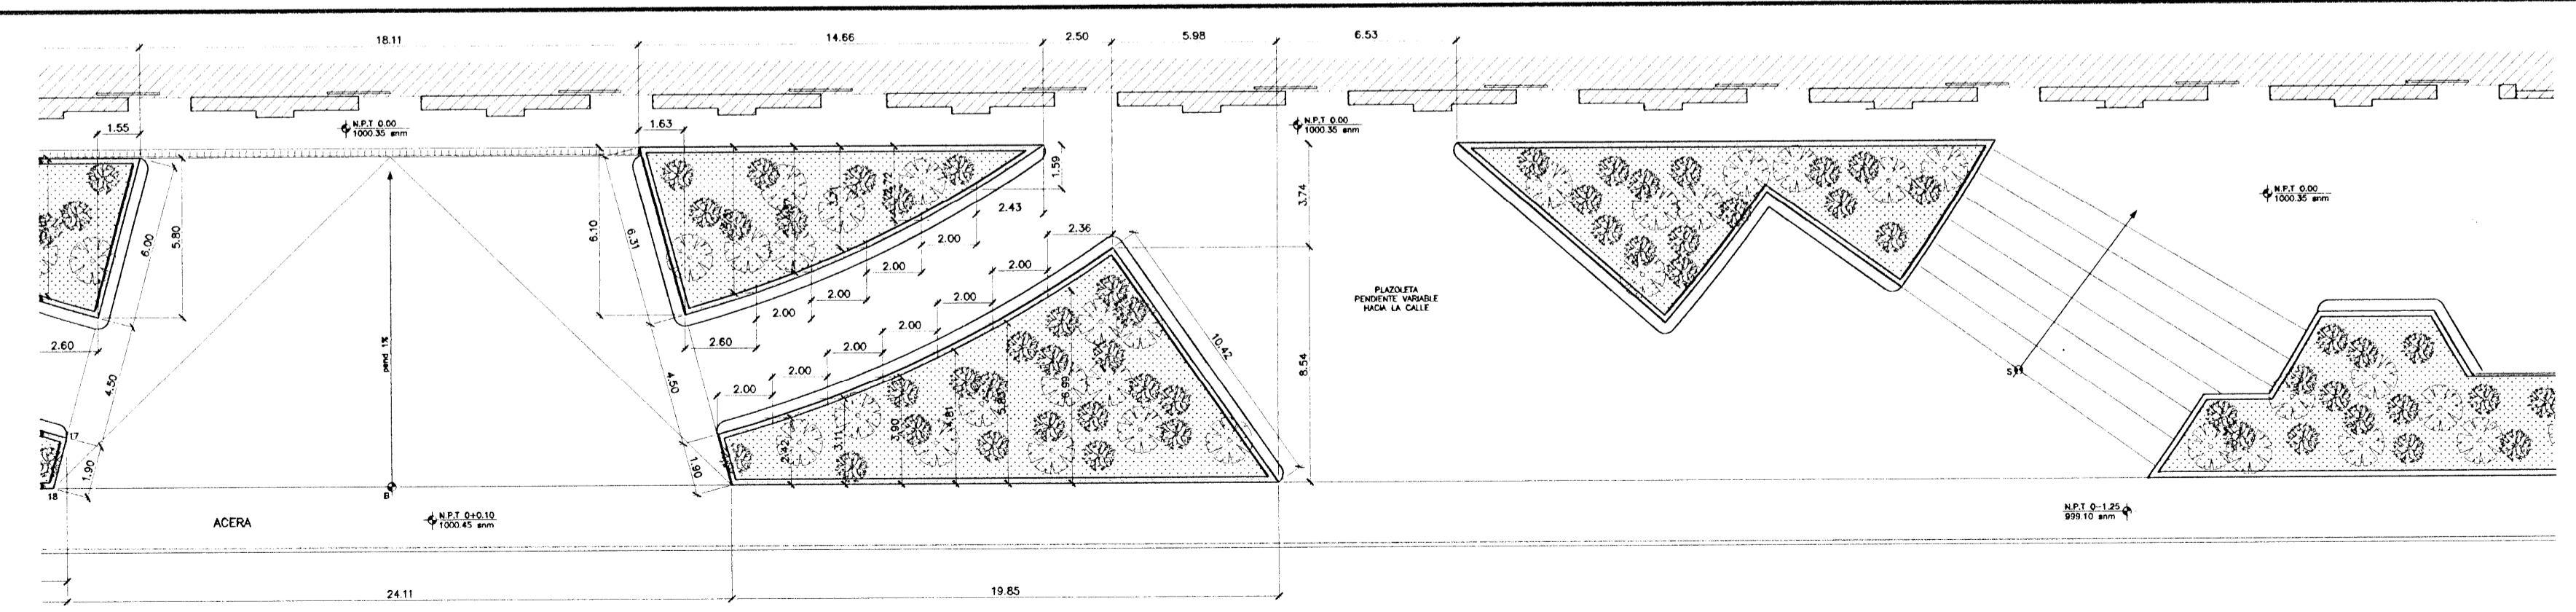


TABLA DE COORDENADAS DE VERTICES DE JARDINERA PRINCIPAL

	X	Y
00	0.00	0.00
01	2.61	2.27
02	3.95	.78
03	6.15	2.80
04	7.53	1.36
05	9.67	3.46
06	11.10	2.05
07	13.17	4.22
08	14.64	2.87
09	16.63	5.11
10	18.15	3.81
11	20.06	6.12
12	21.63	4.87
13	23.45	7.26
14	25.07	6.08
15	26.79	8.54
16	33.67	4.56
17	41.15	1.84
18	40.66	0.00

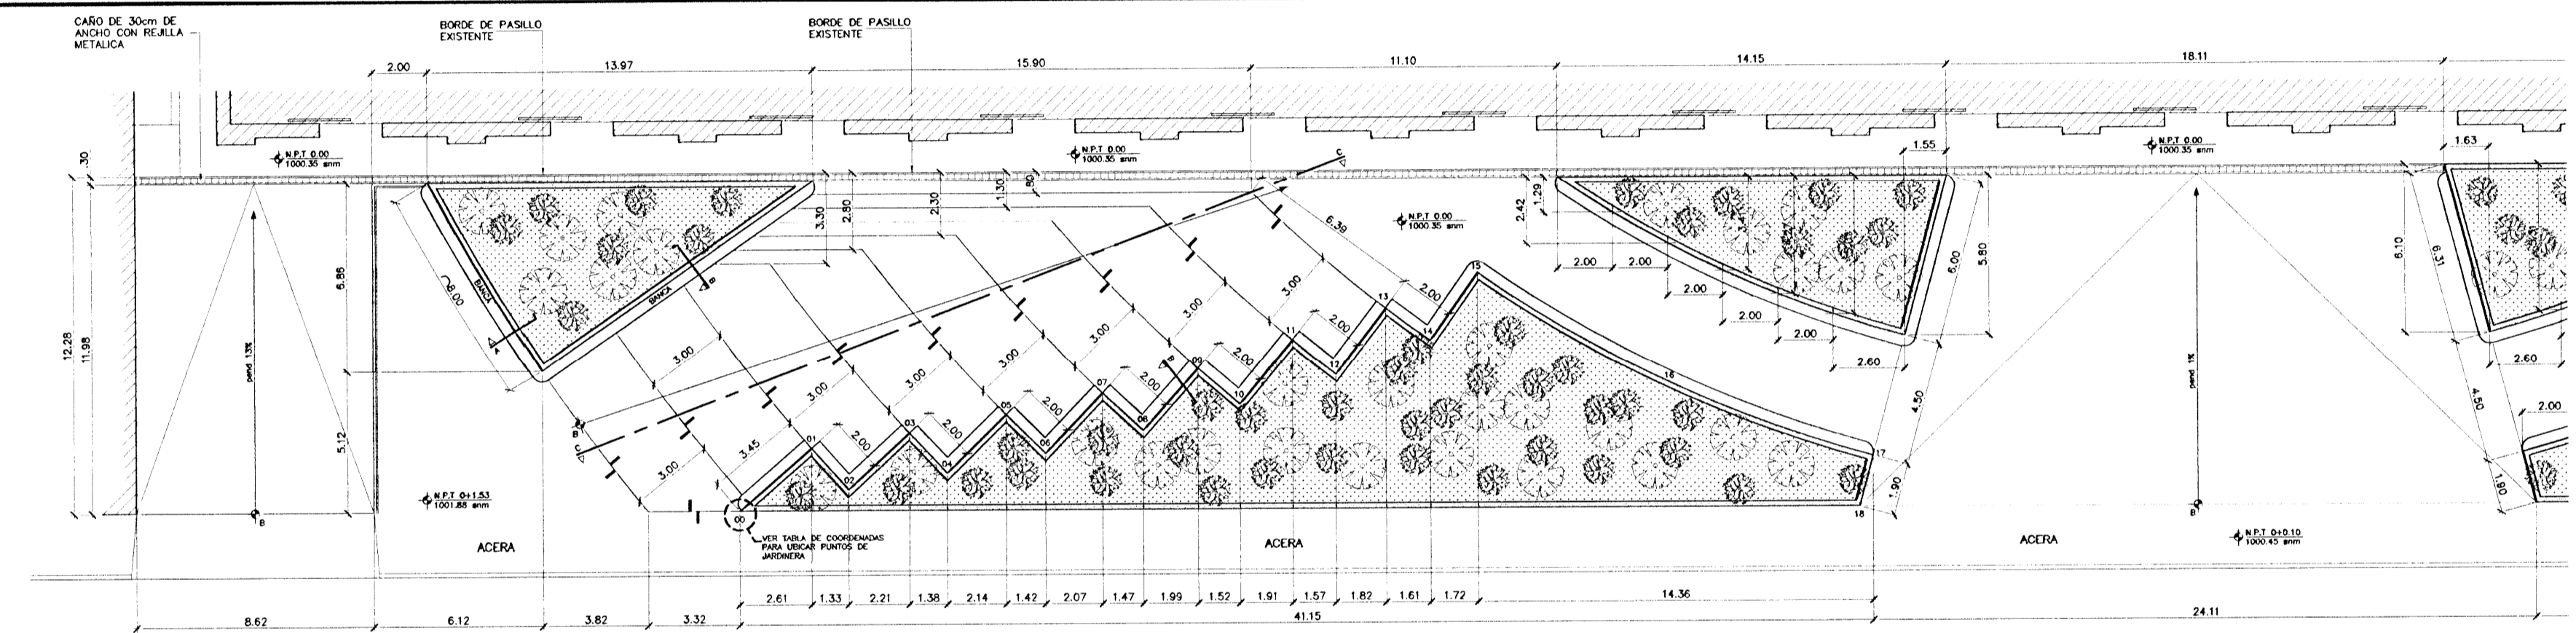

PROYECTO:
AMPLIACION Y ADECUACION ESTRUCTURAL DE LA ANTIGUA ADUANA

PROPIETARIO:
MINISTERIO DE CULTURA Y JUVENTUD

PROVINCIA	CANTON	DISTRITO
SAN JOSE	SAN JOSE	CARMEN

PROFESIONAL ENCARGADO
NOMBRE: ADRIAN VINDAS CHAVES
FIRMA: _____ # REG. A-6489

DEJUDO: V.H.C.H.
PROFESIONAL RESPONSABLE DISEÑO
NOMBRE: ADRIAN VINDAS CHAVES
FIRMA: _____ # REG. A-6489

PROFESIONAL RESPONSABLE DIRECCION TEORICA
NOMBRE: ADRIAN VINDAS CHAVES
FIRMA: _____ # REG. A-6489

INFORMACION REGISTRO PUBLICO
PROPIETARIO:
CATASTRO N°:
SITAS:

CONTENIDO
ORRAS EXTERNAS SECTOR OESTE

ESCALA	FECHA	LAMINA
INDICADA	OCT, 2009	1 / 2


01 ELEVACION AMPLIACION 1
ESC 1:100

02 ELEVACION AMPLIACION 2
ESC 1:100

03 SECCION C-C
ESC 1:100

04 DETALLE TIPICO DE BANCA MACETERA
ESC 1:15

05 PLANTA DE DRENAJES DE JARDINERAS
ESC 1:150

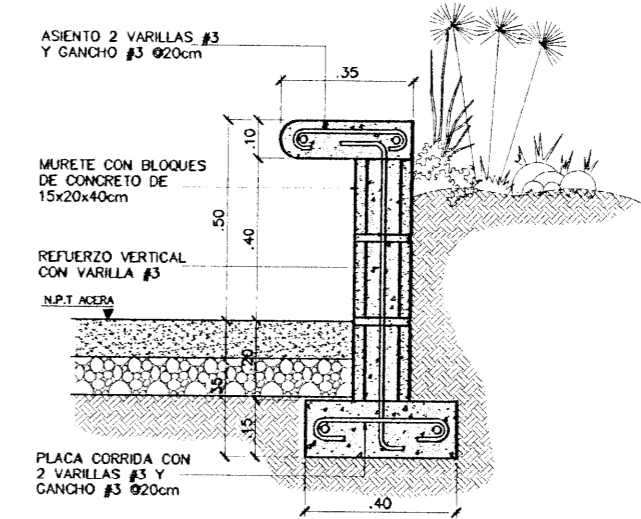

PROYECTO:
AMPLIACION Y ADECUACION ESTRUCTURAL DE LA ANTIGUA ADUANA

PROPIETARIO:
MINISTERIO DE CULTURA Y JUVENTUD

PROVINCIA	CANTON	DISTRITO
SAN JOSE	SAN JOSE	CARMEN

PROFESIONAL ENCARGADO
NOMBRE: **ADRIAN VINDAS CHAVES**
FIRMA: _____ # REG. A-6489

DIBUJO: **V.H.C.H.**
PROFESIONAL RESPONSABLE DISEÑO
NOMBRE: **ADRIAN VINDAS CHAVES**
FIRMA: _____ # REG. A-6489

PROFESIONAL RESPONSABLE DIRECCION TECNICA
NOMBRE: **ADRIAN VINDAS CHAVES**
FIRMA: _____ # REG. A-6489

INFORMACION REGISTRO PUBLICO
PROPIETARIO:
CATASTRO N°:
SITAS:

CONTENIDO
OBRAS EXTERNAS SECTOR OESTE

ESCALA	FECHA	LAMINA
INDICADA	OCT, 2009	2 / 2