
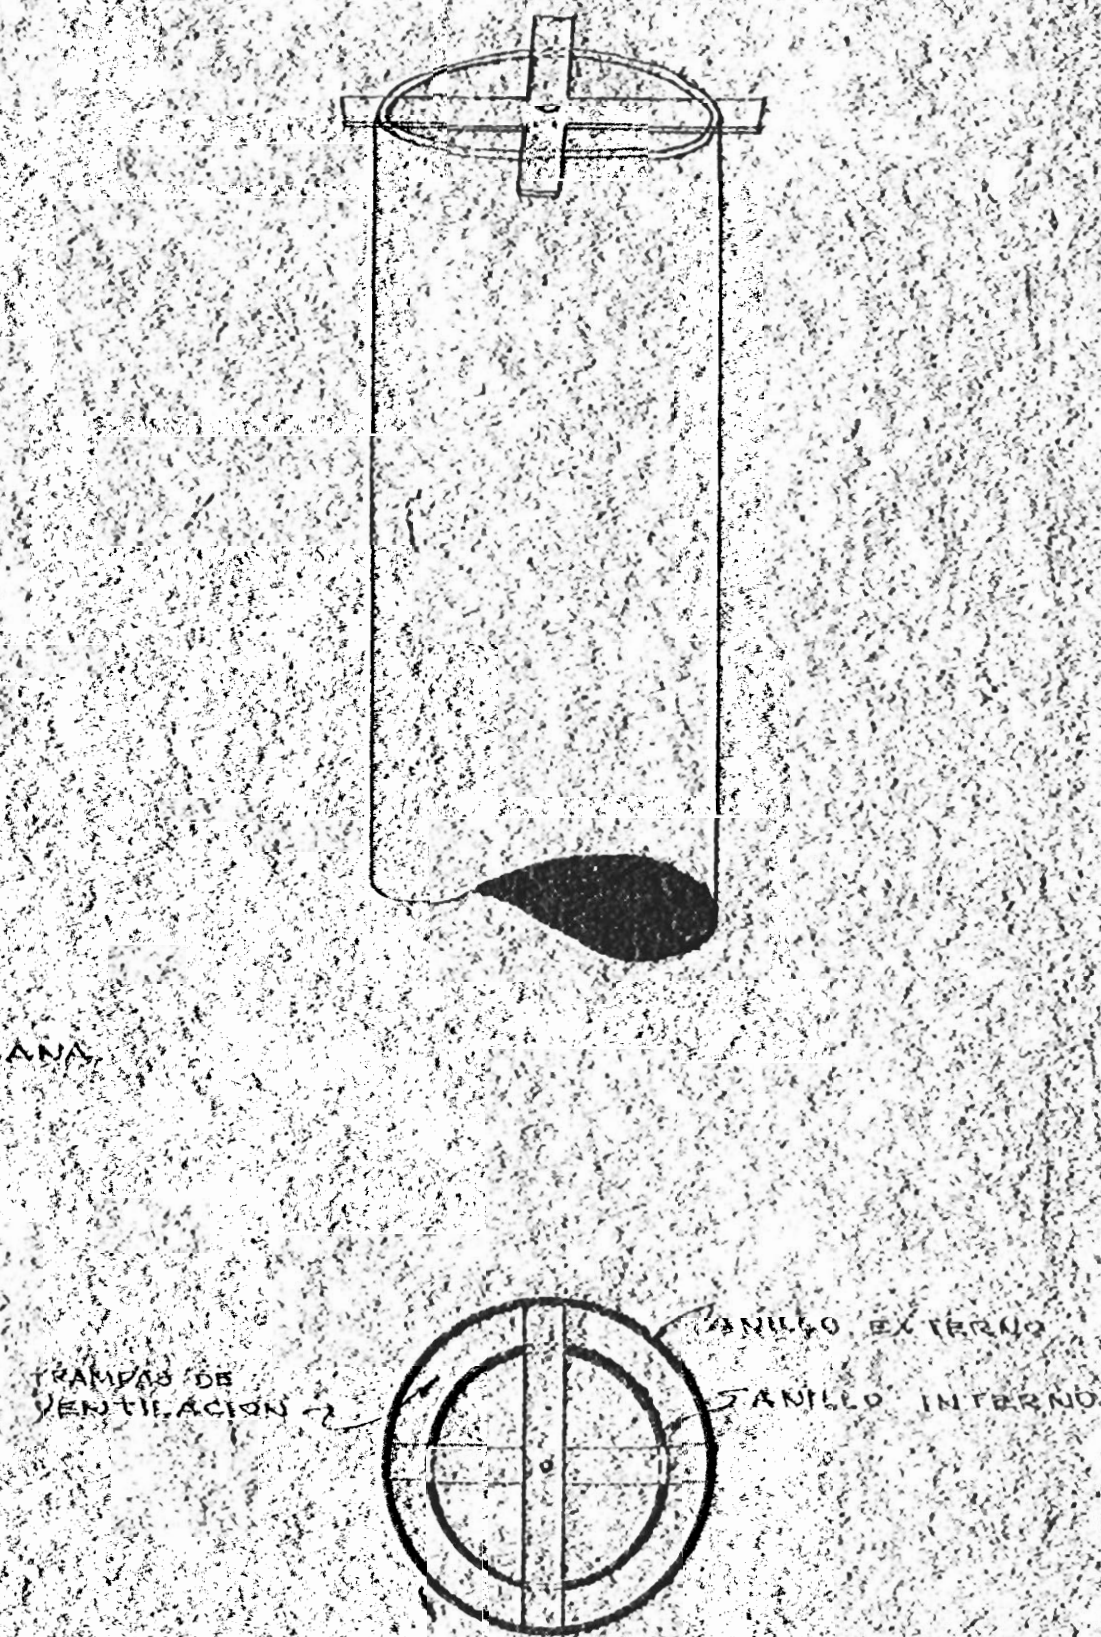


NOTA: ACABADO CON ESMALTE
NEGRO MATE.
SOLDADURA ELECTRICA ESMERILADA

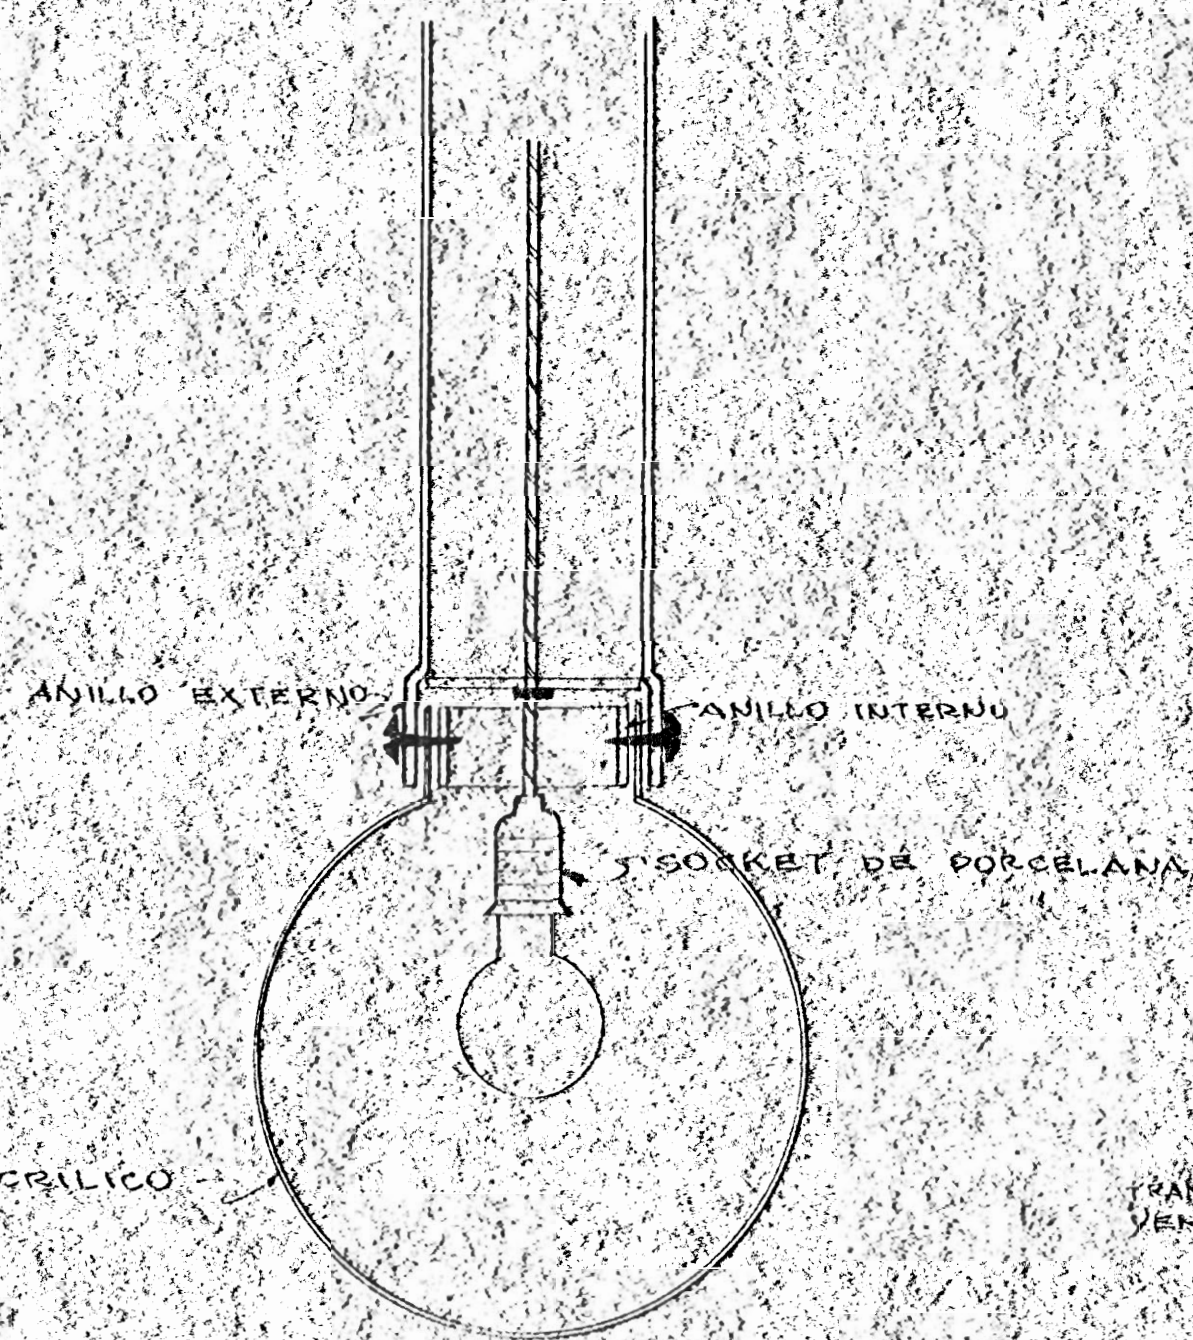

DET. ASIENTO PORTA LAMPARA

DETALLE LAMPARAS COLGANTES EDIFICIO DE LA ADUANA

DEPARTAMENTO DE ORGANISMO