

- 1. AL PLENARIO.
- 2. PLATAFORMA HIDRAULICA.
- 3. JARDIN.
- 4. PROYECCION TRAGALUZ.
- 5. RAMPA.
- 6. ESCALERA.
- 7. VESTIBULO ELEVADORES.
- 8. AL ESTACIONAMIENTO.


PLANTA PASO SUBTERRANEO. ESCALA 1:200

SECCION D-D. ESCALA 1:100


MUSEO NACIONAL.

### Planta de Conjunto.

ESCALA 1:200

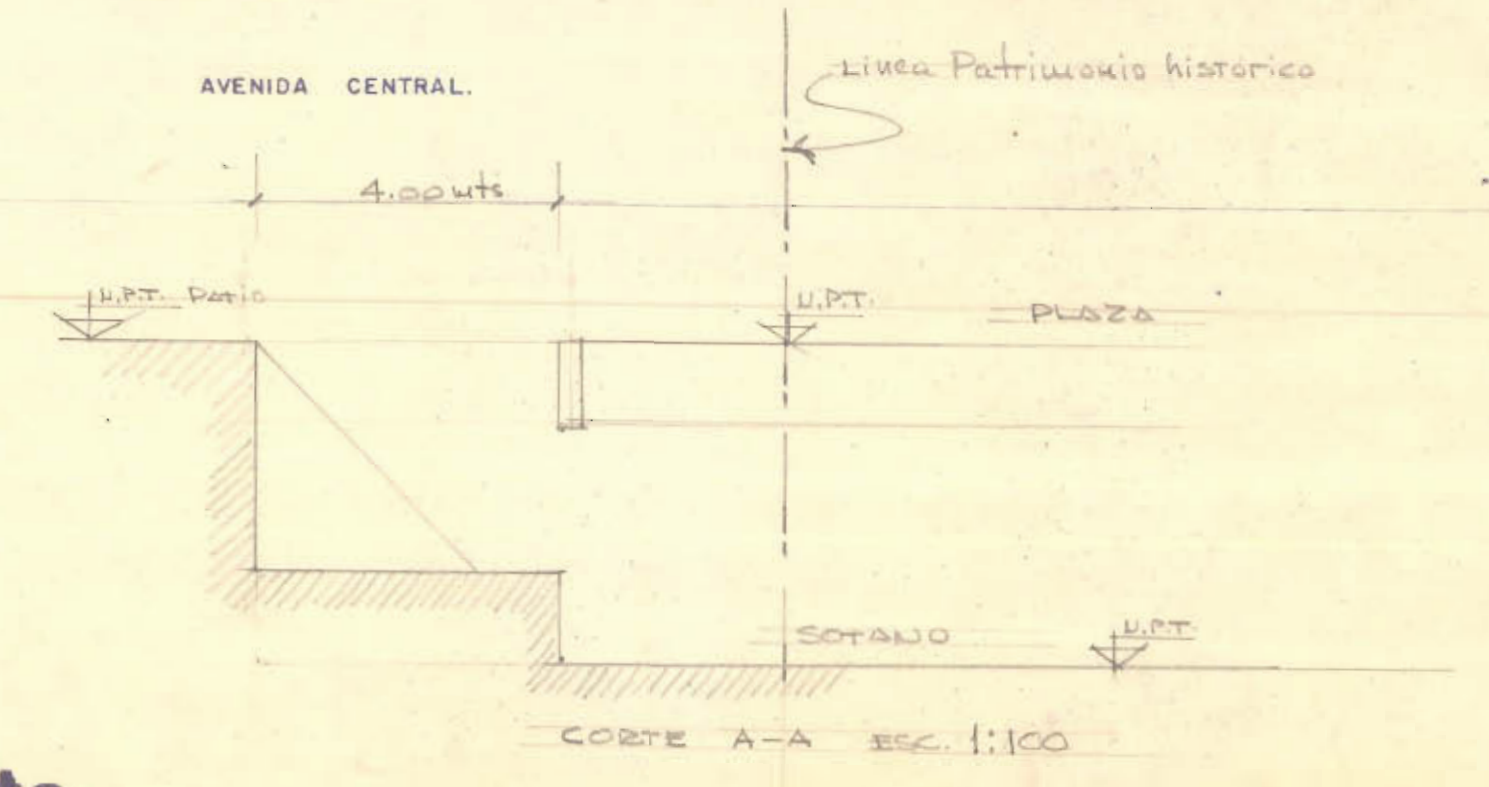

CORTE A-A ESC. 1:100

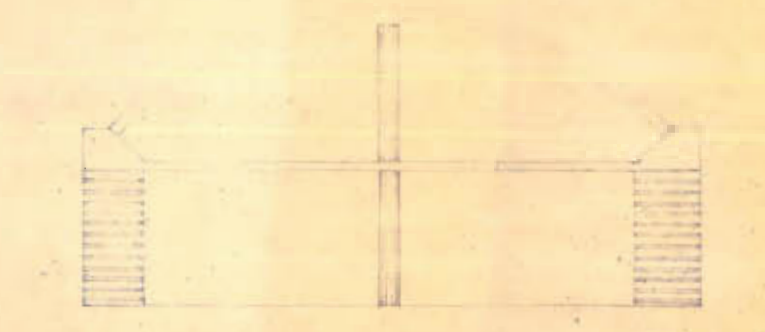

**ARCOIRIS.**  
EDIFICIO DE OFICINAS ASAMBLEA LEGISLATIVA