




PLANTA BAJA DE DISTRIBUCION Esc. 1:75

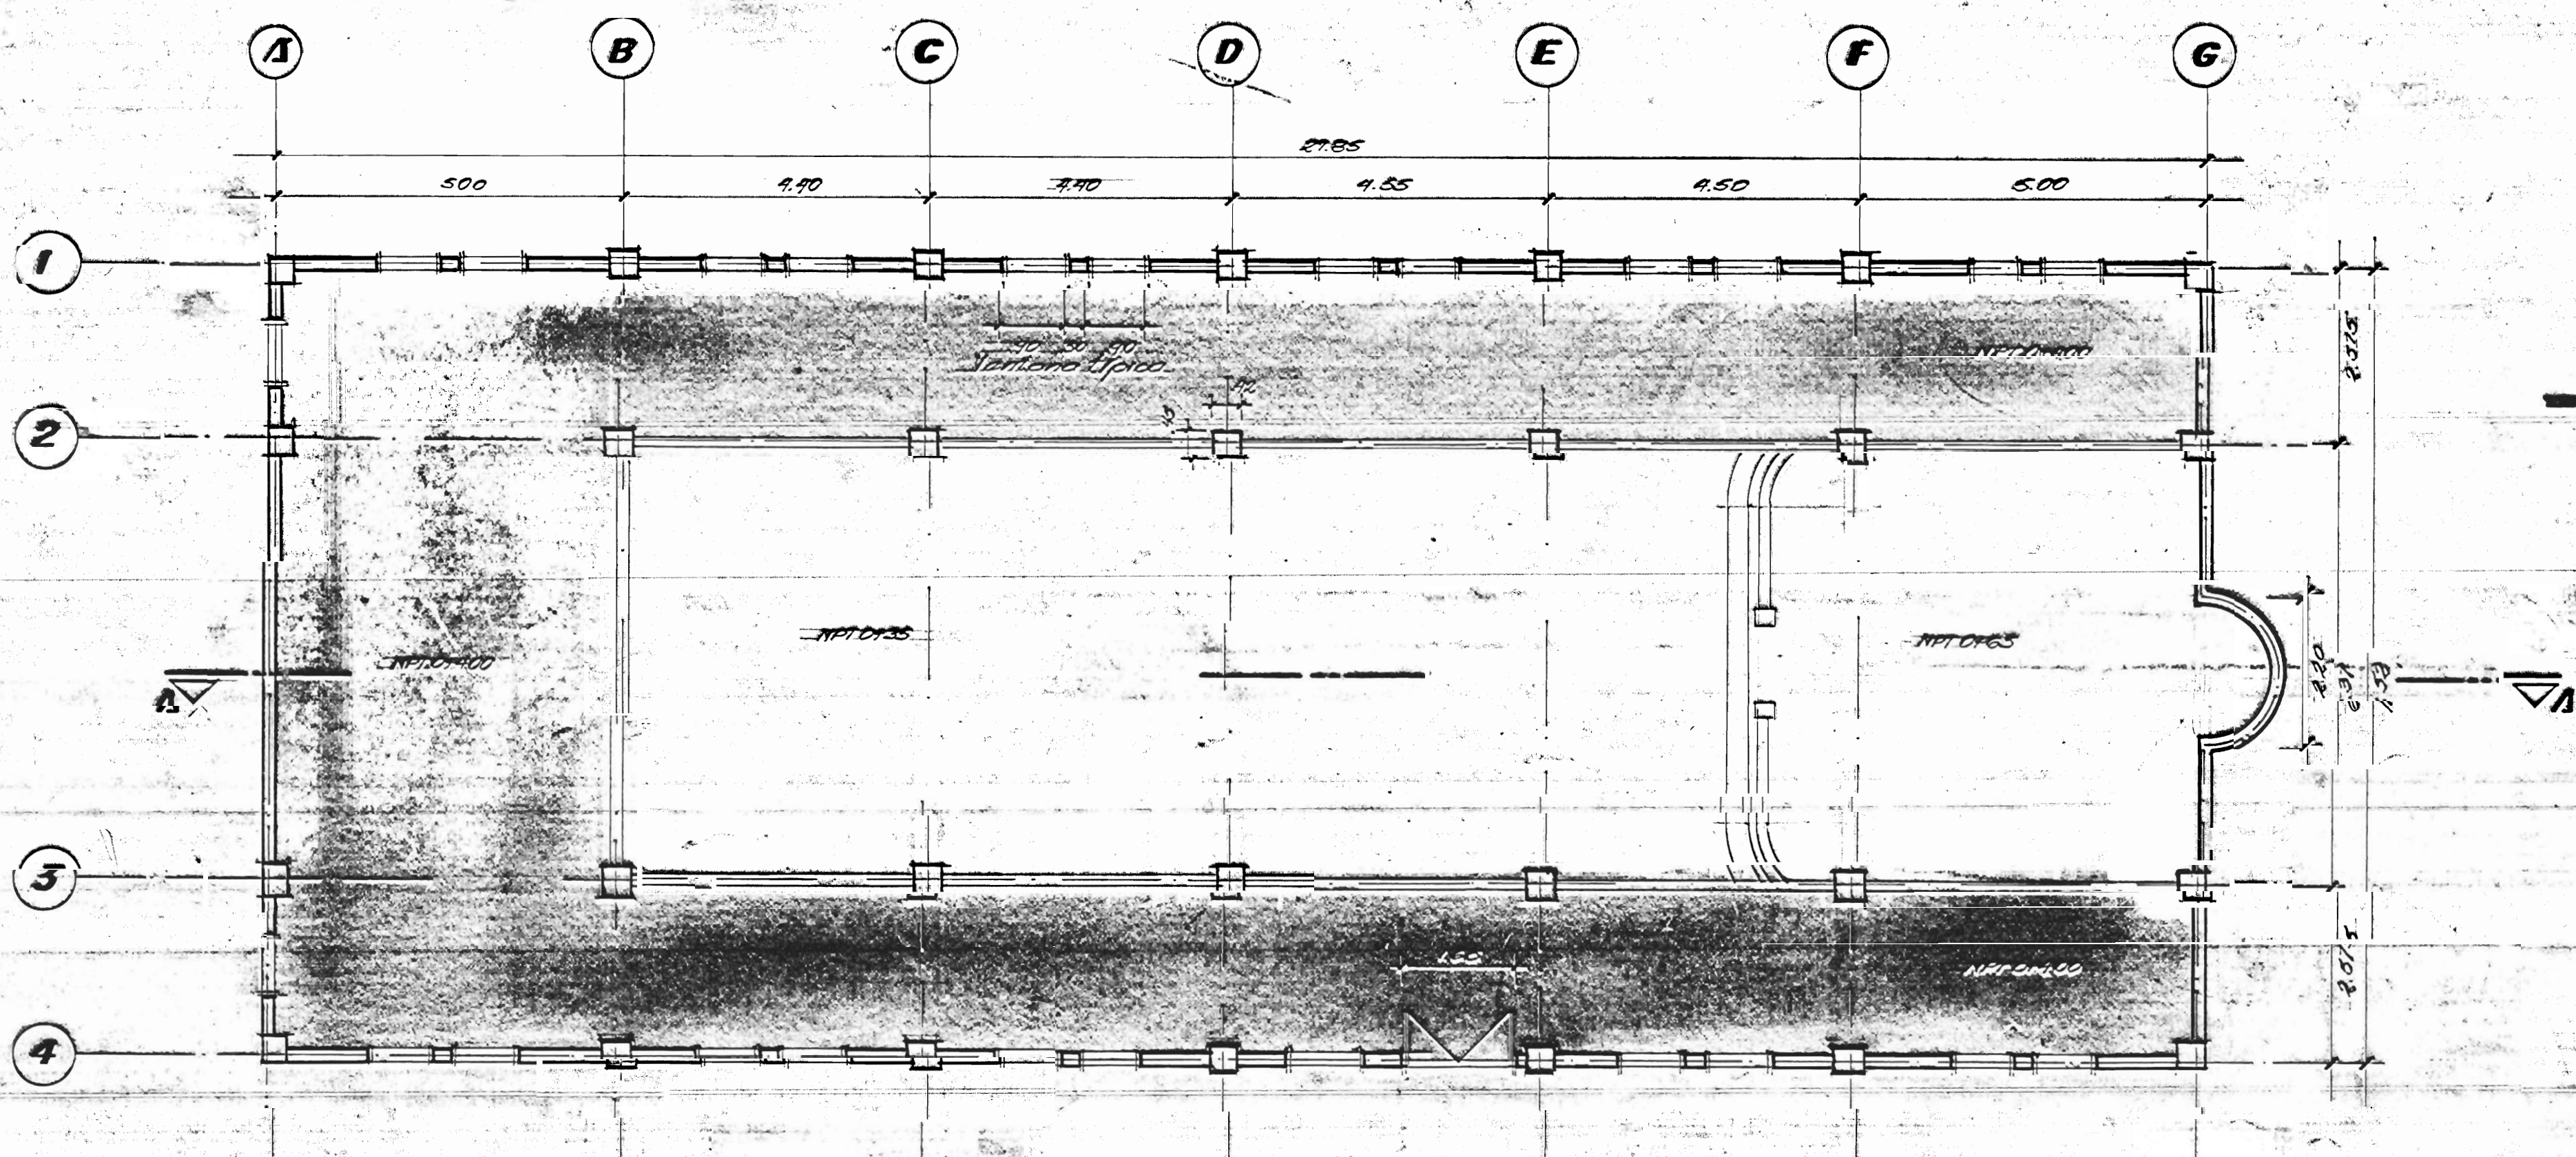

PLANTA ALTA DE DISTRIBUCION Esc. 1:75

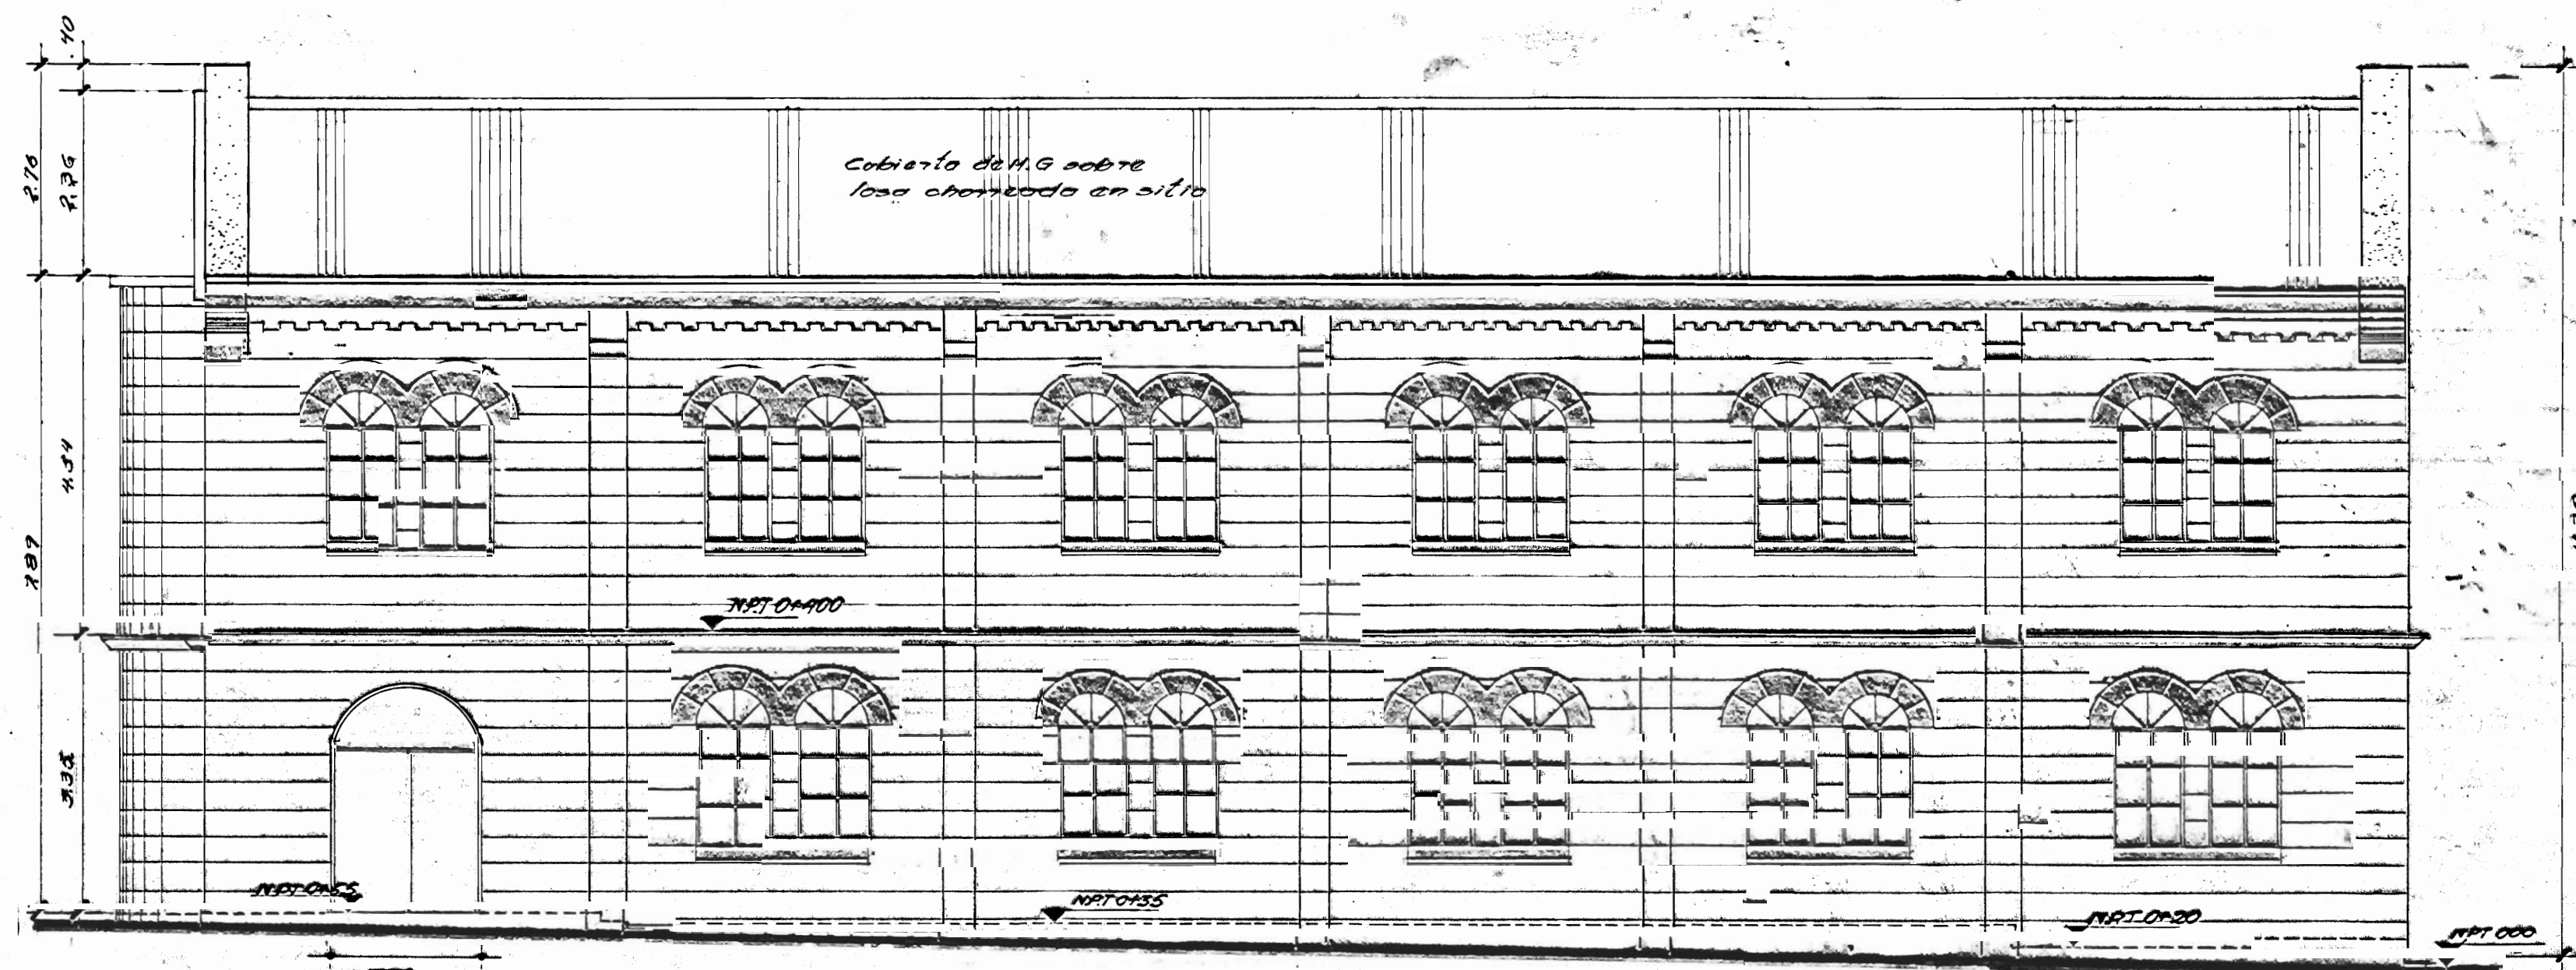


ELEVACION NORTE Esc. 1:75

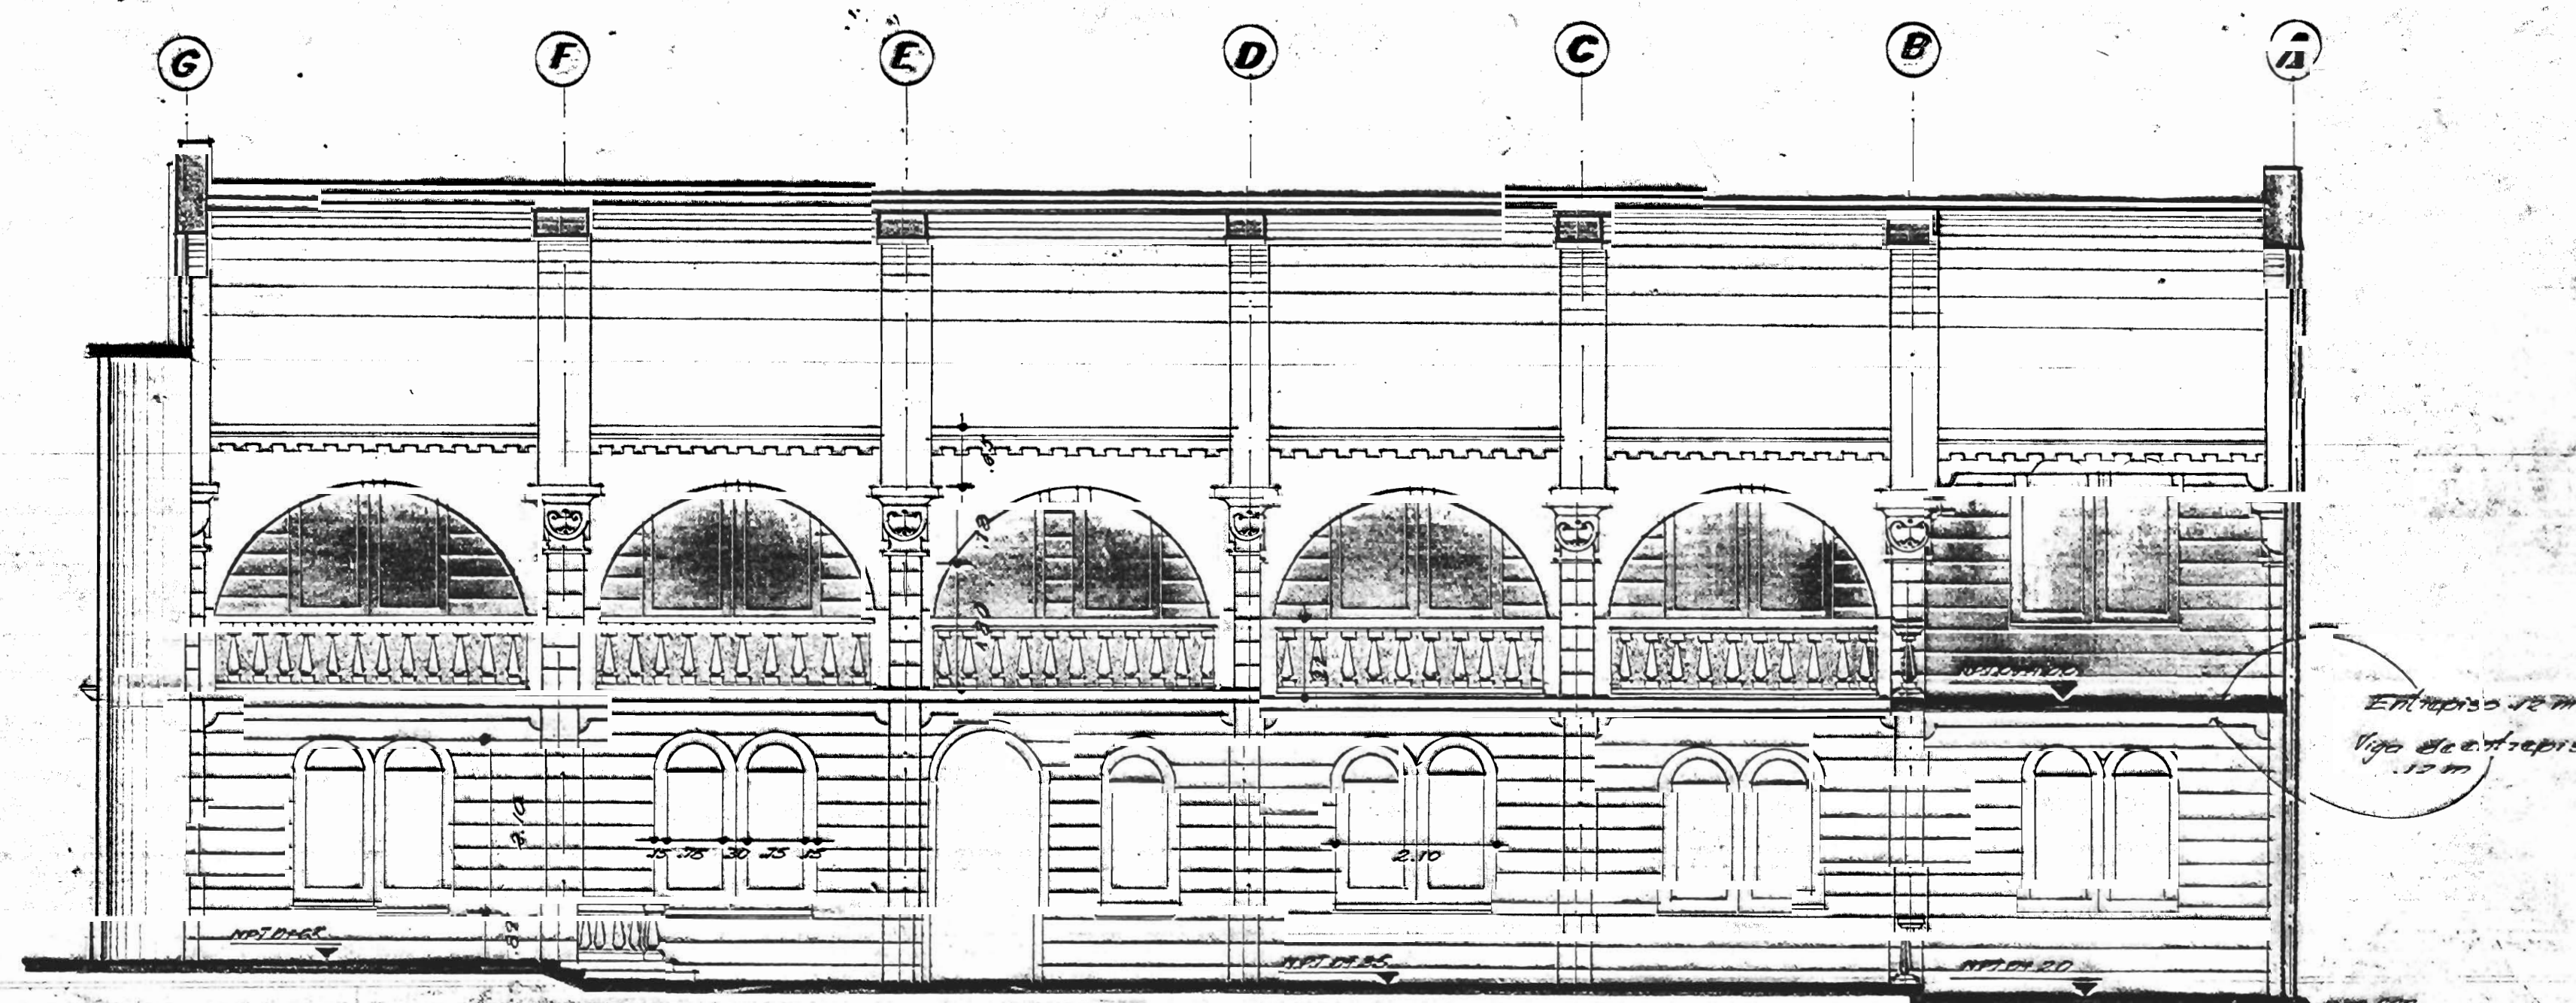

SECCION FACHADA A-A Esc. 1:75



ELEVACION OESTE Esc. 1:75

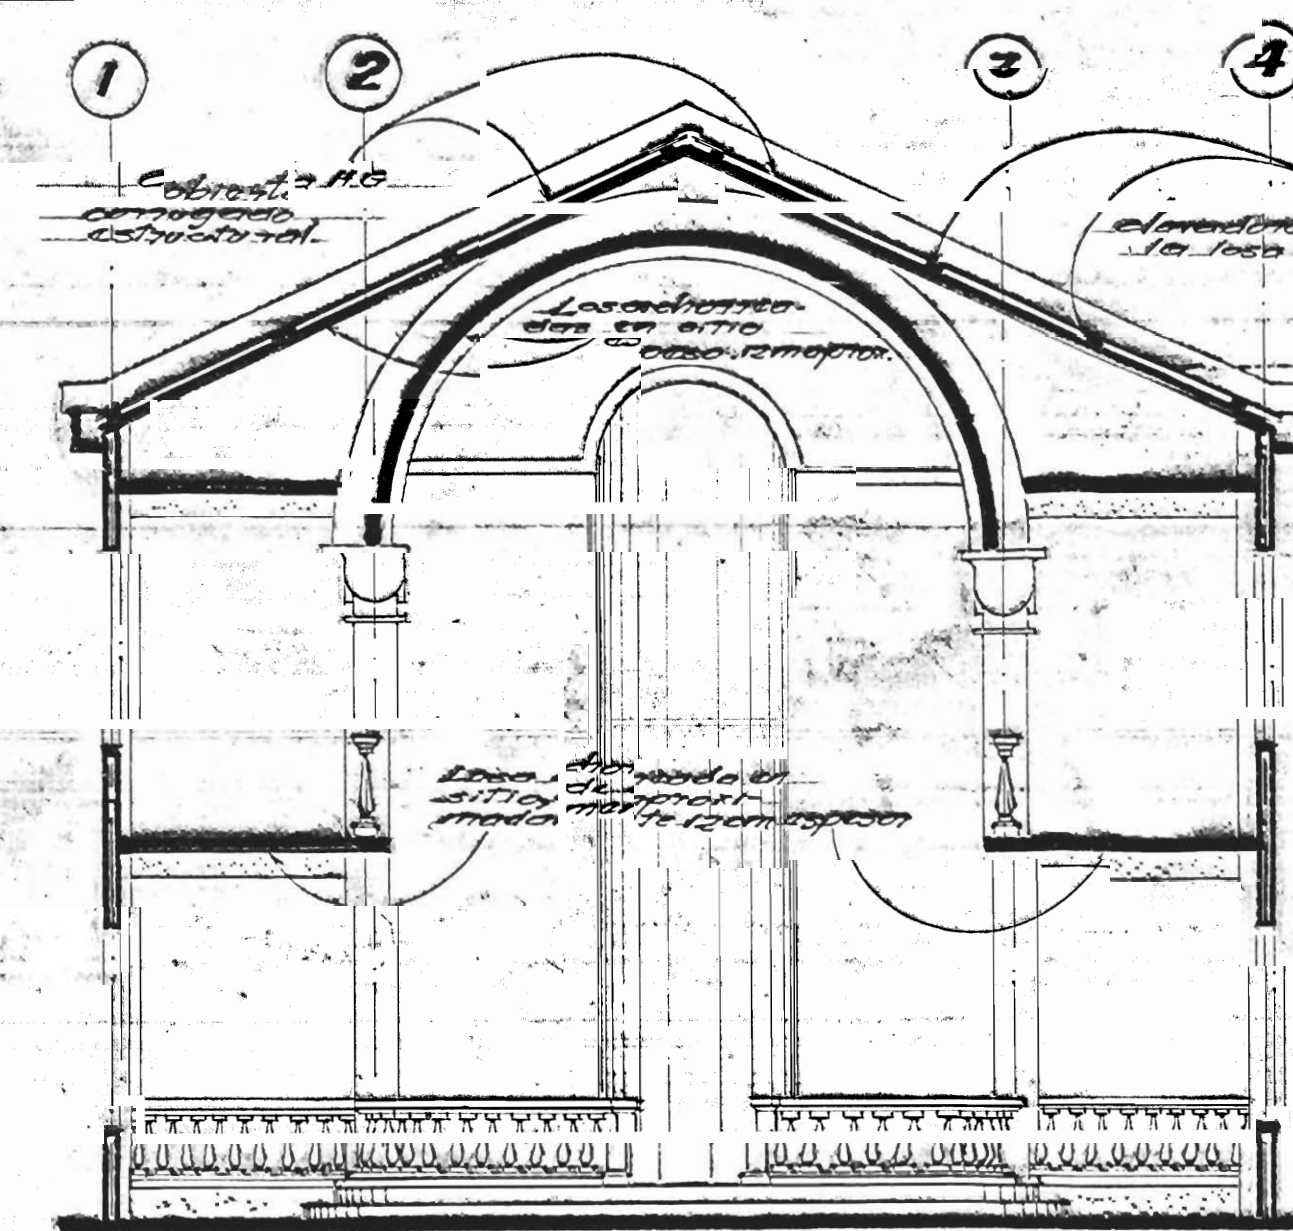

CORTE TRANSVERSAL Esc. 1:75

PROYECTO	RESTAURACION ANTIQ.
	CAPILLA DE SION
PROYECTADO	ASAMBLEA LEGISLATIVA
PROVINCIA	CANTON
	ST. JOSE
PROYECTADO	OSCAR MOLLA
DESENADO	ALE. R.B.
PROF. RESPONSABLE	SANDRA GONZALEZ
CONTENIDO	PLANTAS DE DISTRIBUCION
	ELEVACION NORTE
	SECC. FACHADA A-A
ESCALA	FECHA
1:75	AGOSTO 88