



PLANTA DISTRIBUCION ARQUITECTONICA
 PLANTA BAJA. Esc. 1:75

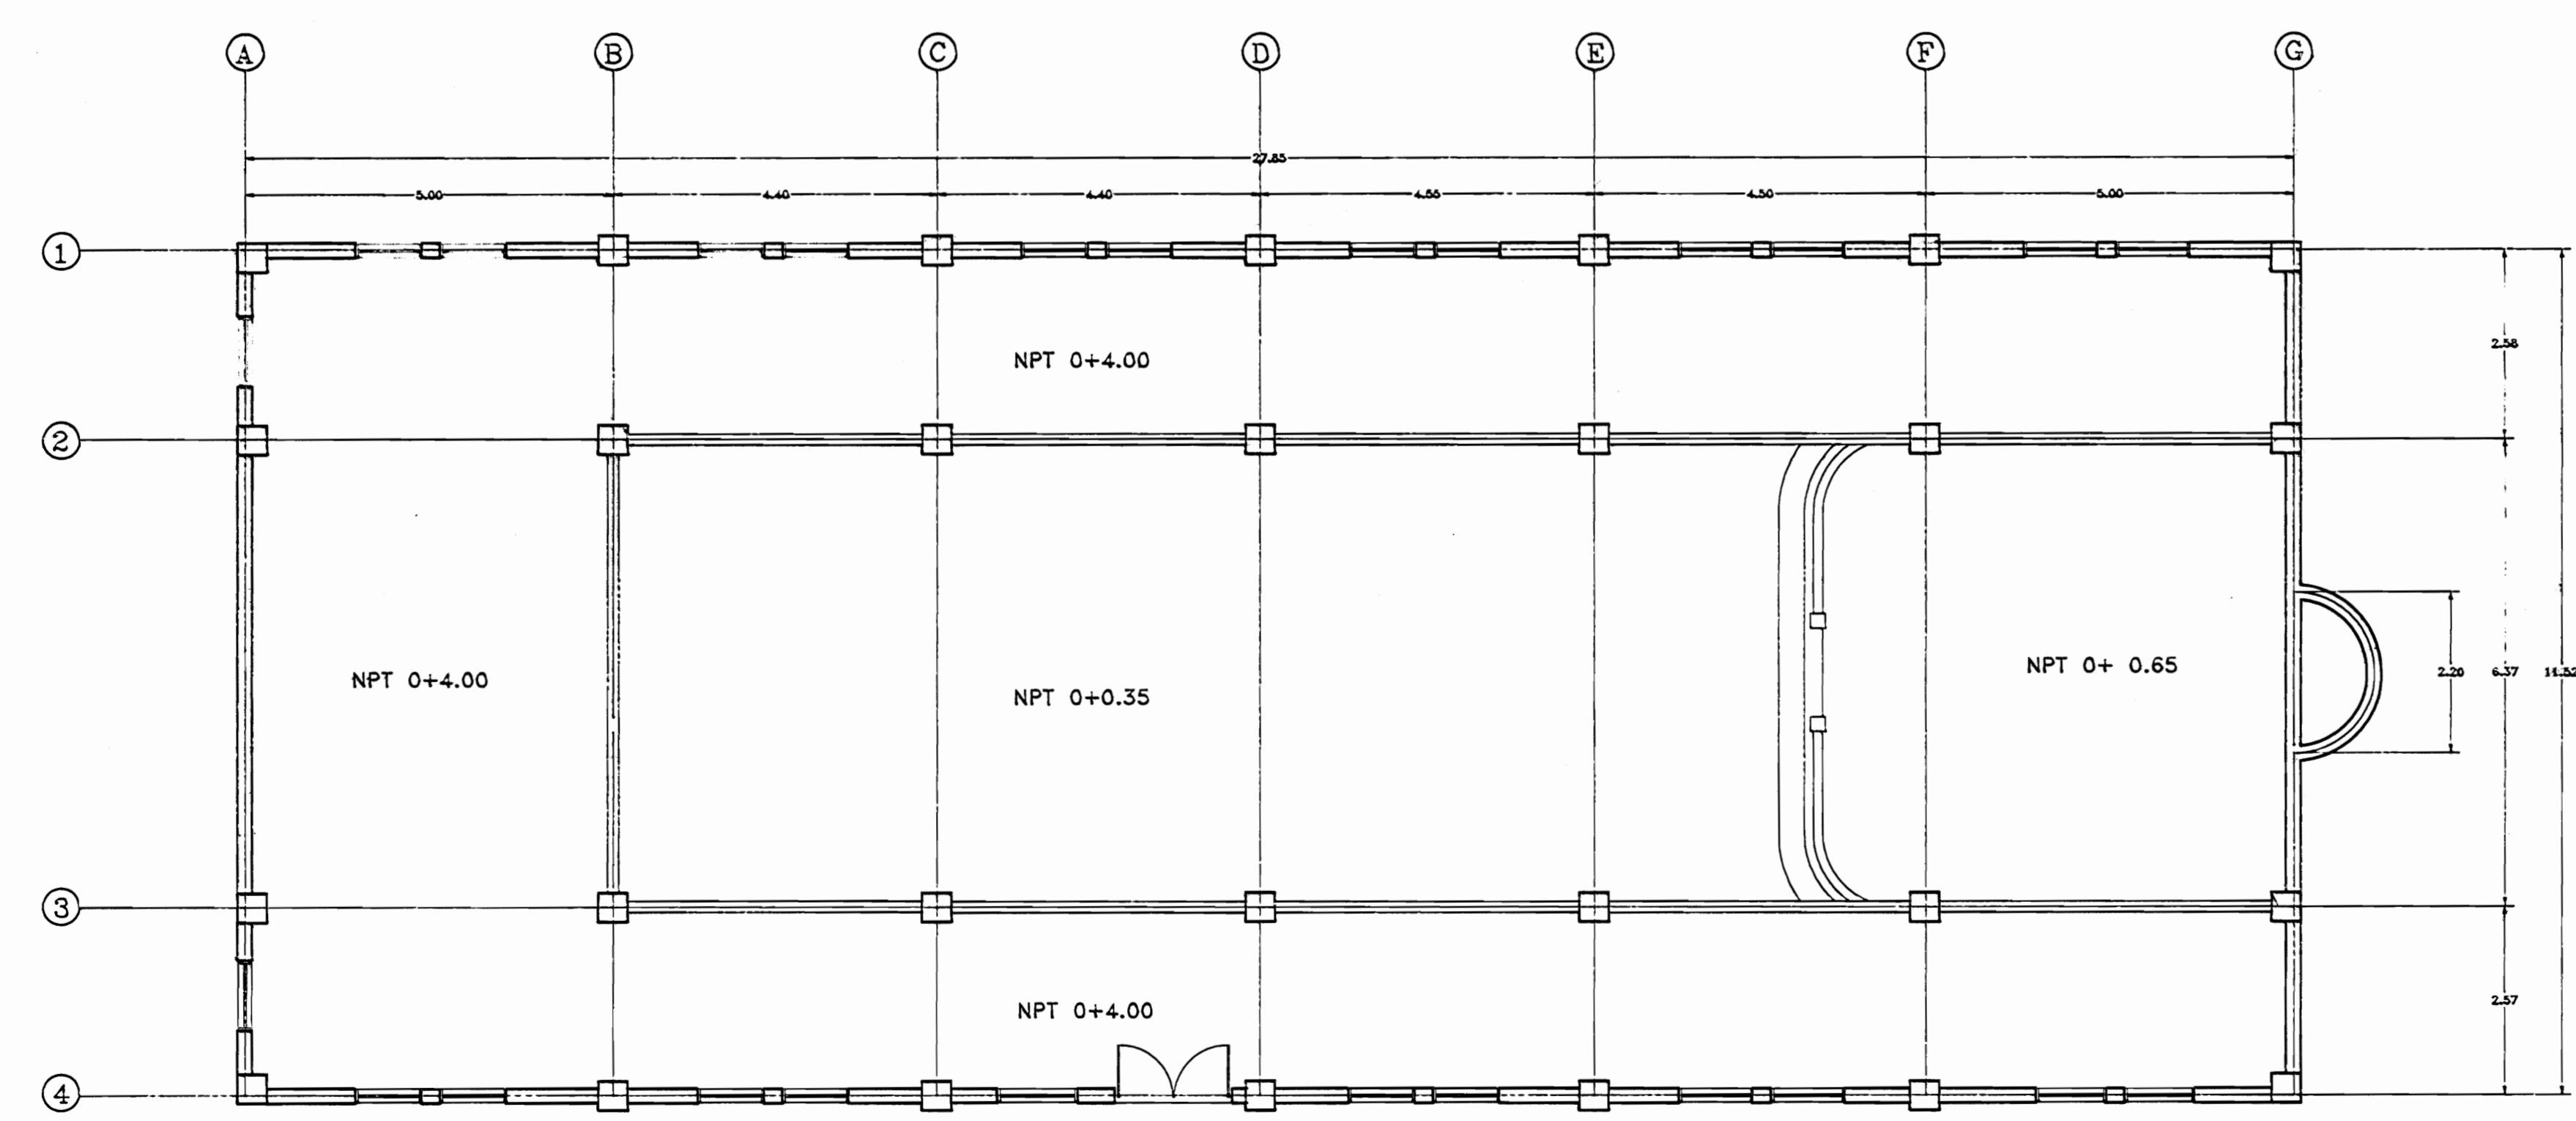


PLANTA DISTRIBUCION ARQUITECTONICA
 PLANTA ALTA. Esc. 1:75


| | | |
|-------------------------------|------------|-----------|
| PROYECTO: | | |
| RESTAURACION DE LA CAPILLA | | |
| PROPIETARIO: | | |
| ASAMBLEA LEGISLATIVA | | |
| PROVINCIA | CANTON | DISTRITO |
| SAN JOSE | CENTRAL | EL CARMEN |
| ARQUITECTO: | | |
| ARQ. EDGAR MARTIN OVARES | | |
| DEBIDO AUTOCAR: | | |
| JEANNETTE CALVO CORDERO | | |
| PROFESIONAL RESPONSABLE: | | |
| NOMBRE: | | |
| FIRMA: | | |
| CARNE: | | |
| PROFESIONAL RESPONSABLE: | | |
| NOMBRE: | | |
| FIRMA: | | |
| CARNE: | | |
| INFORMACION REGISTRO PUBLICO: | | |
| PROPIETARIO NO CATASTRADO | | |
| STIAS: | | |
| CONTENIDO: | | |
| PLANTA DISTRIBUCION ACTUAL | | |
| PLANTA BAJA | | |
| PLANTA DISTRIBUCION ACTUAL | | |
| PLANTA BAJA | | |
| ESCALA | FECHA | LAMINA |
| INDICADA | OCTUBRE 96 | 1 / 4 |

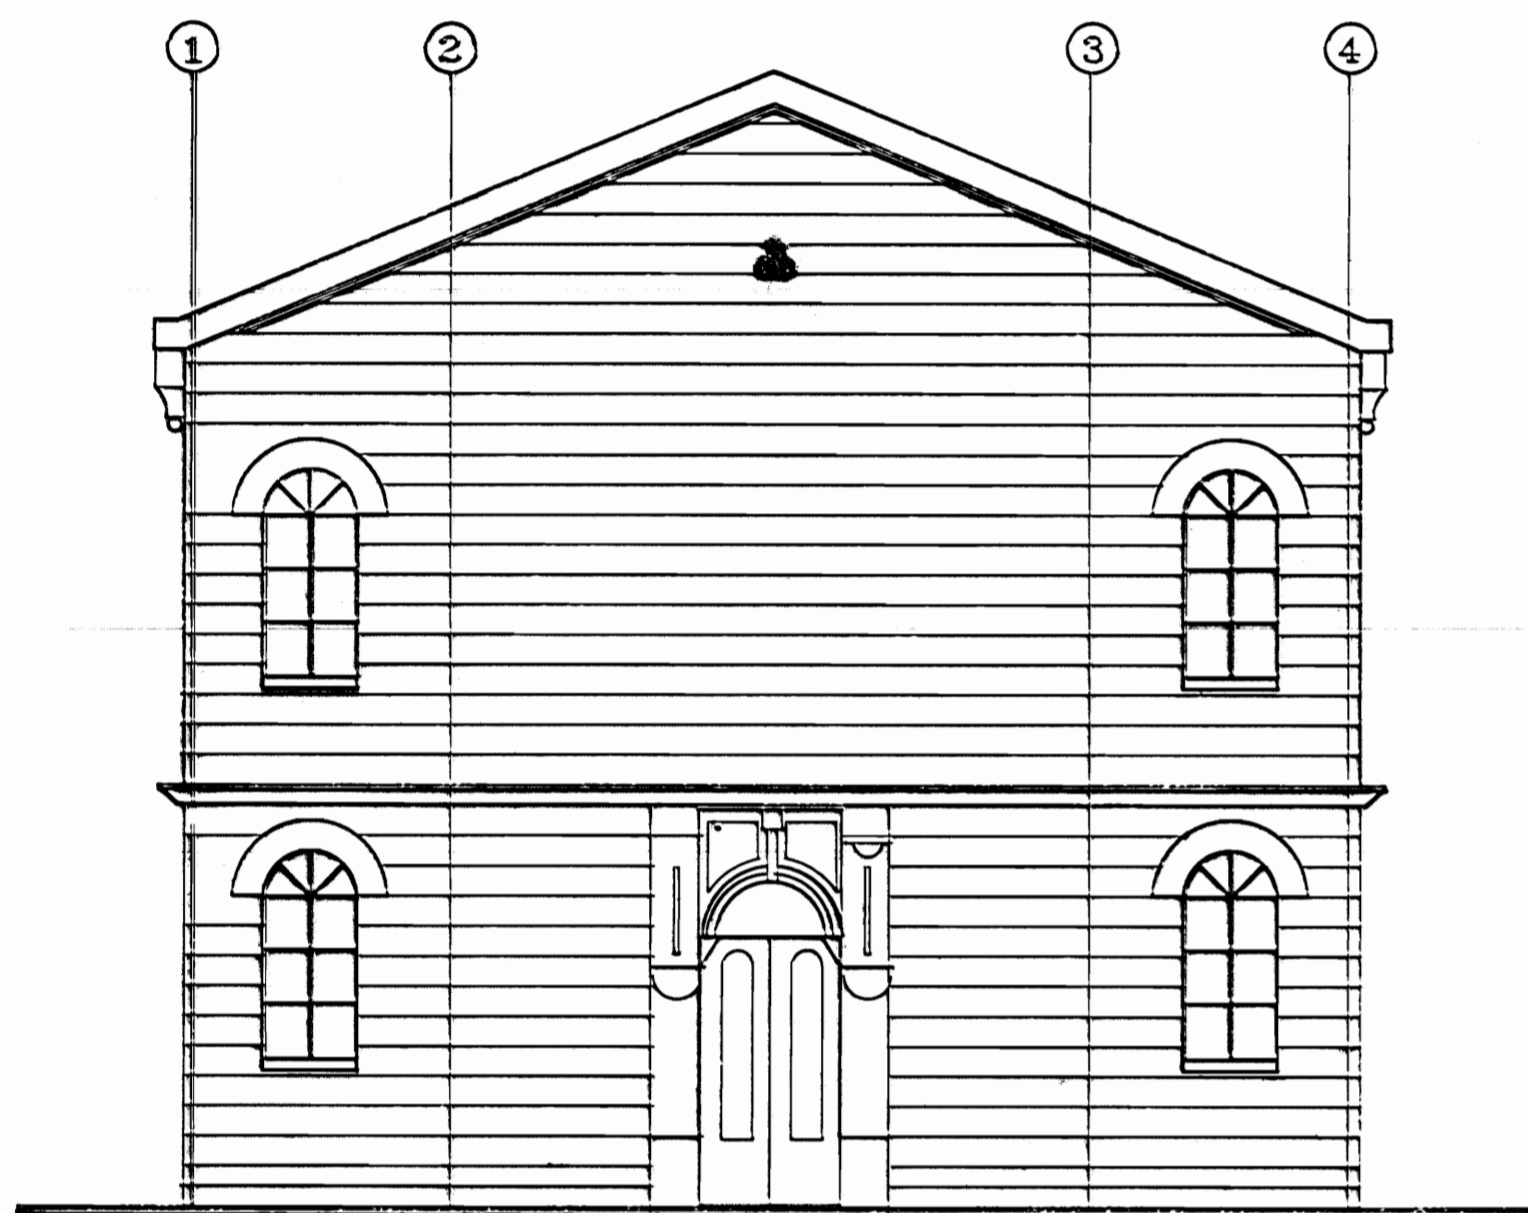

ELEVACION PRINCIPAL. Esc.1:75

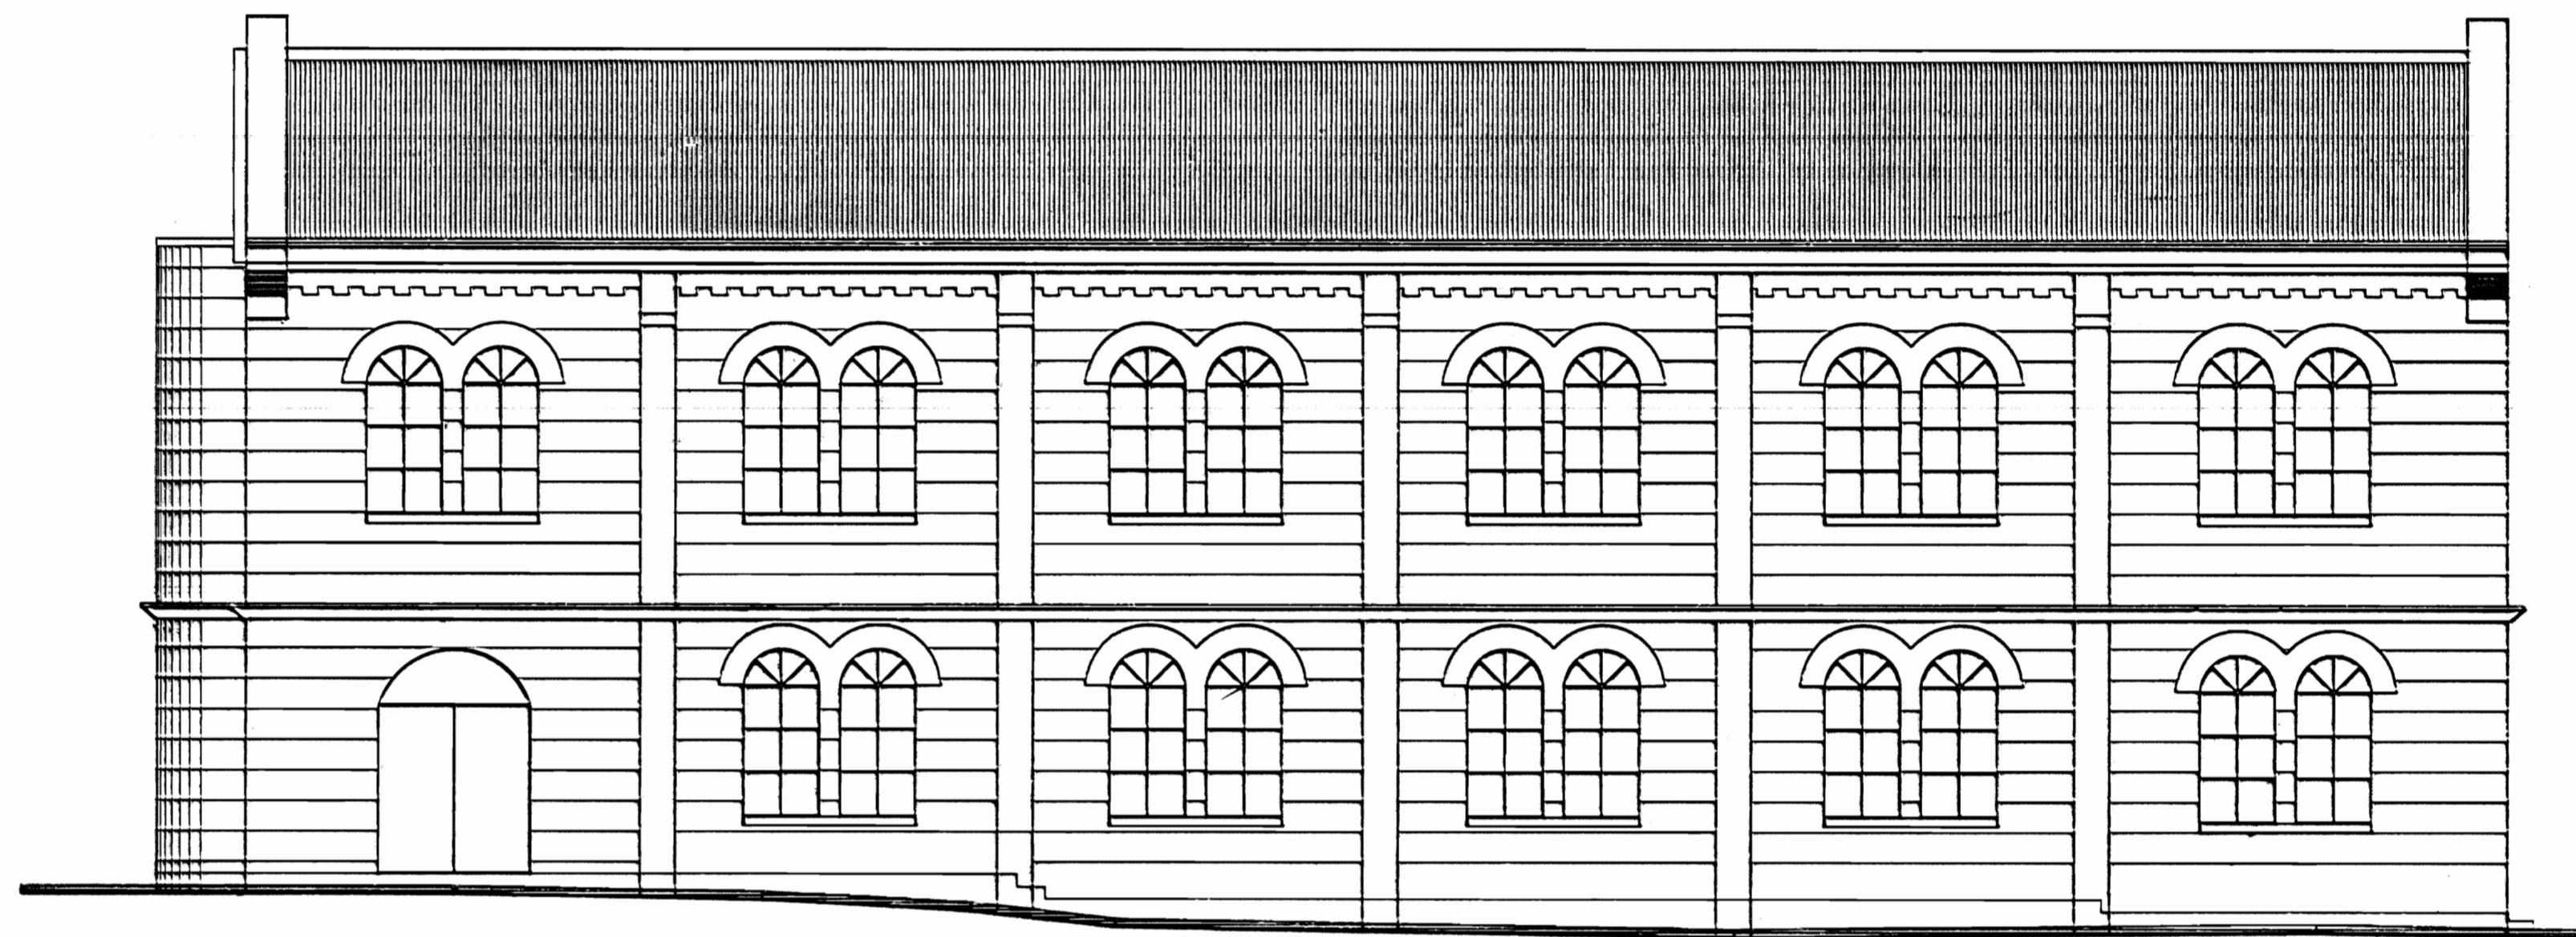

ELEVACION LATERAL IZQUIERDA. Esc. 1:75

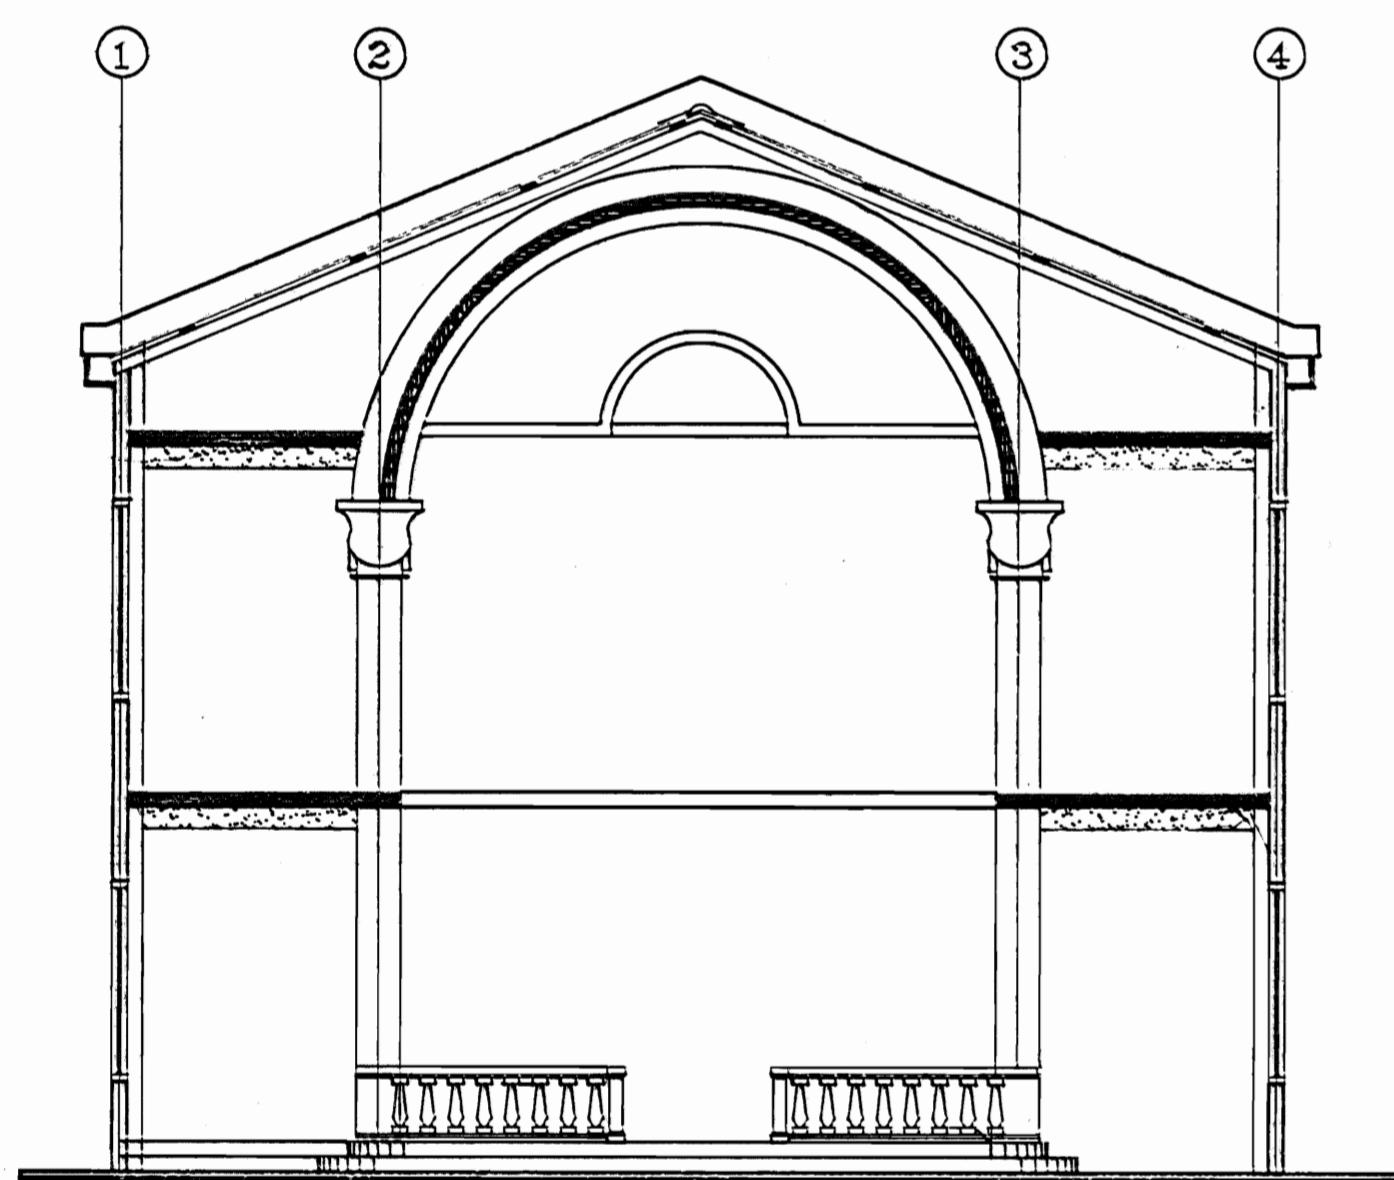


SECCION B - B.-Esc.1:75




SECCION A - A. Esc. 1:75

| | | |
|-------------------------------|------------|-----------|
| PROYECTO: | | |
| RESTAURACION DE LA CAPILLA | | |
| PROPIETARIO: | | |
| ASAMBLEA LEGISLATIVA | | |
| PROVINCIA | CANTON | DISTRITO |
| SAN JOSE | CENTRAL | EL CARMEN |
| ARQUITECTO: | | |
| ARQ. EDGAR MARTIN OVARES | | |
| DIBUJO AUTOCAD: | | |
| JEANNETTE CALVO CORDERO | | |
| PROFESIONAL RESPONSABLE: | | |
| NOMBRE: | | |
| FIRMA: | | |
| CARENE: | | |
| PROFESIONAL RESPONSABLE: | | |
| NOMBRE: | | |
| FIRMA: | | |
| CARENE: | | |
| INFORMACION REGISTRO PUBLICO: | | |
| PROPIETARIO: | | |
| No CATASTRICO: | | |
| SITAS: | | |
| CONTENIDO: | | |
| SECCION A-A | | |
| SECCION B-B | | |
| ELEVACION PRINCIPAL | | |
| ELEVACION LATERAL | | |
| ESCALA | FECHA | LAMINA |
| INDICADA | OCTUBRE 96 | 2 / 4 |

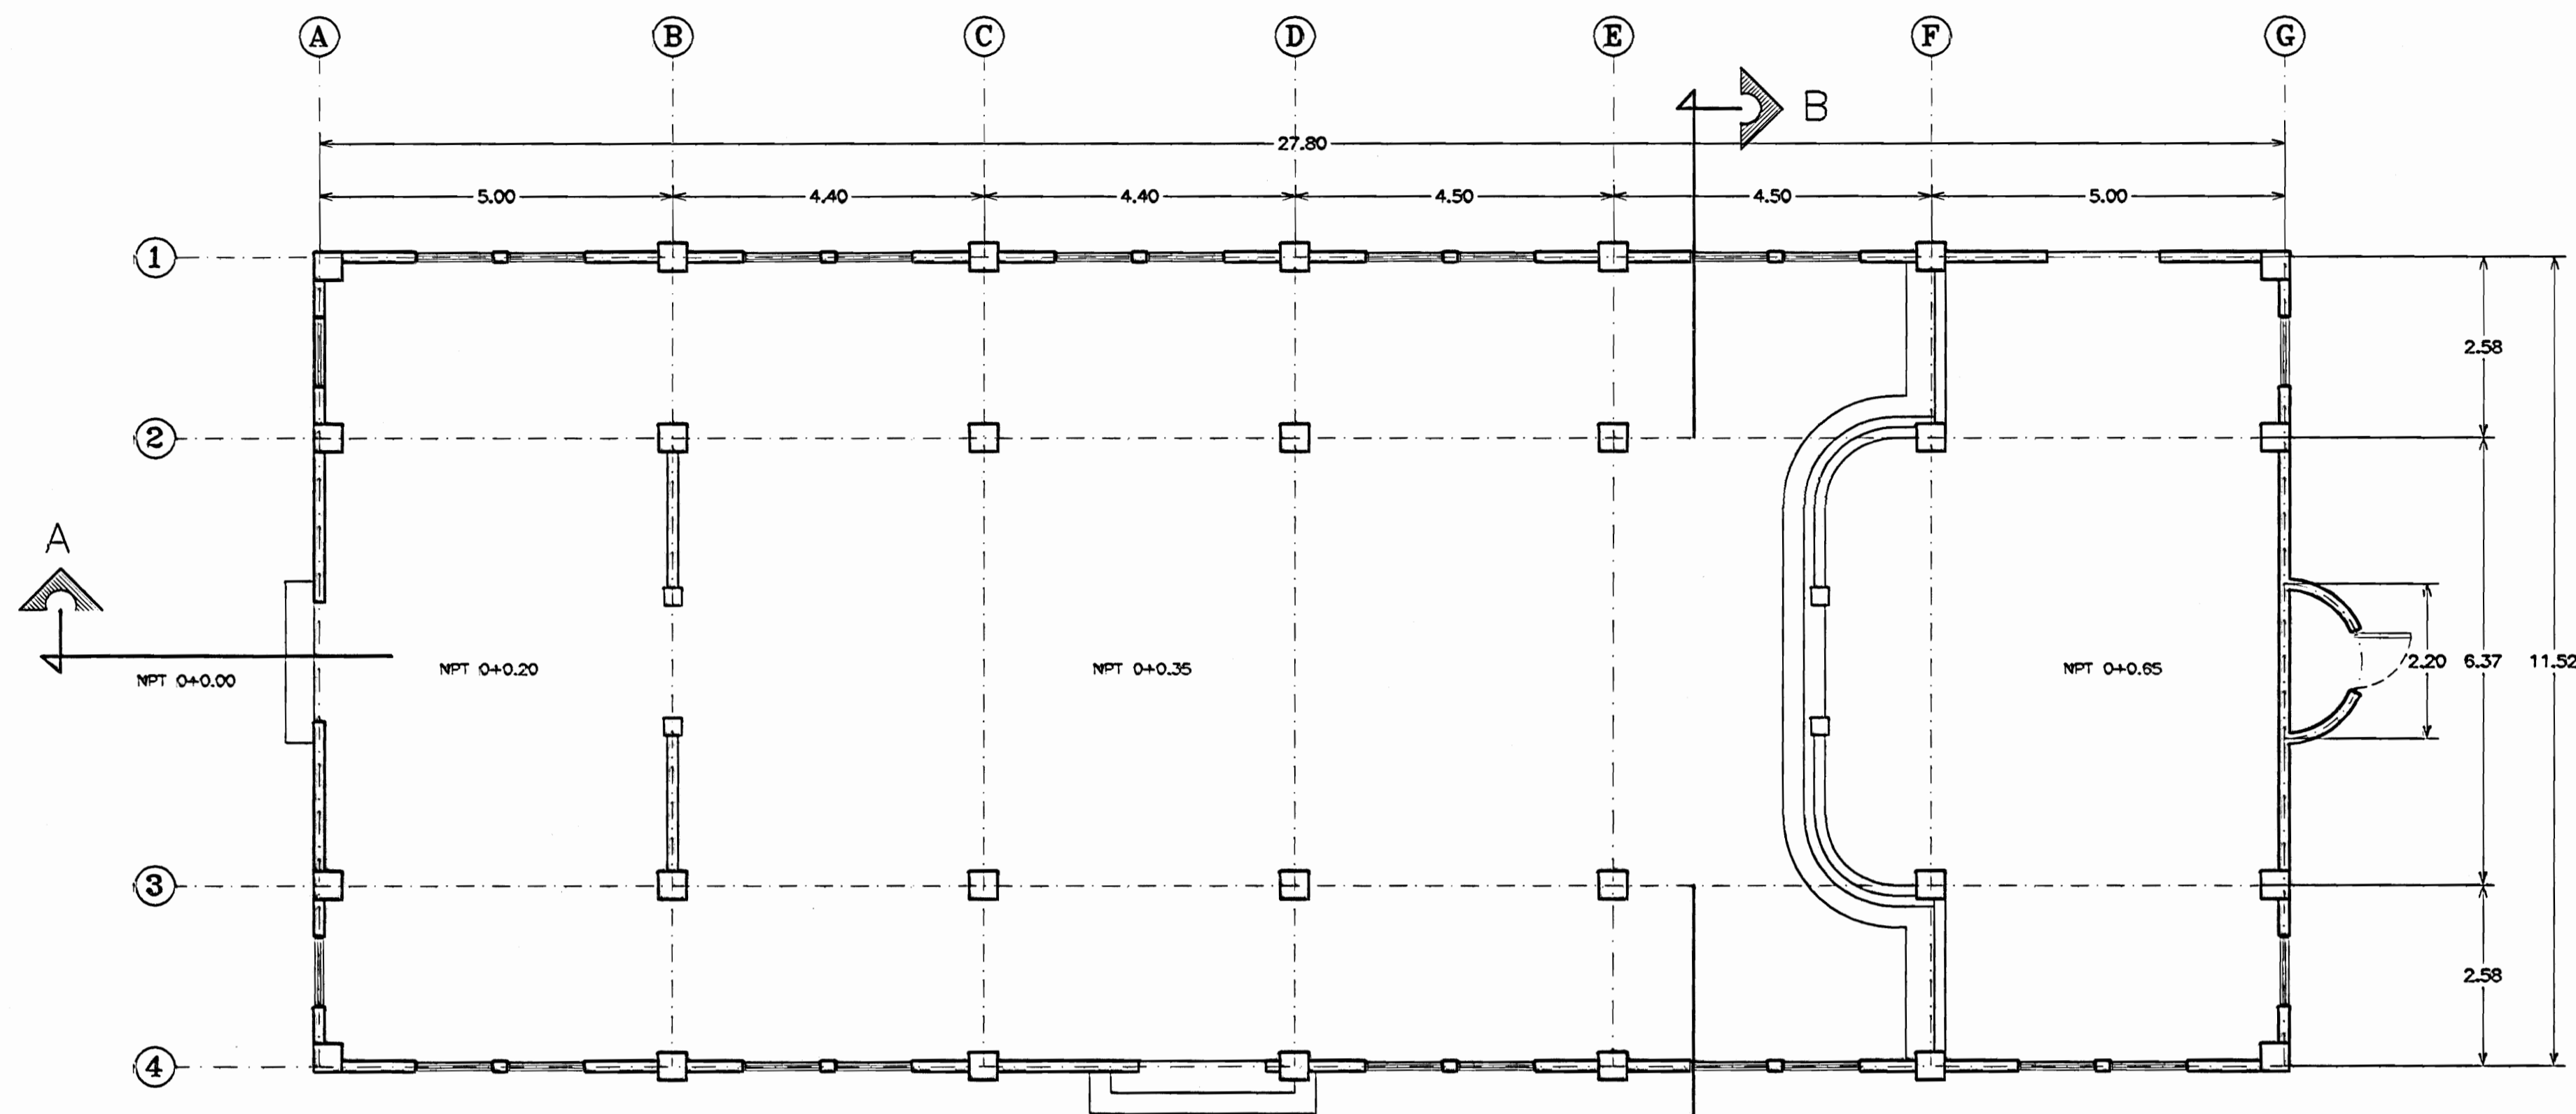

PLANTA DISTRIBUCION ARQUITECTONICA.
PLANTA BAJA. Esc. 1:75

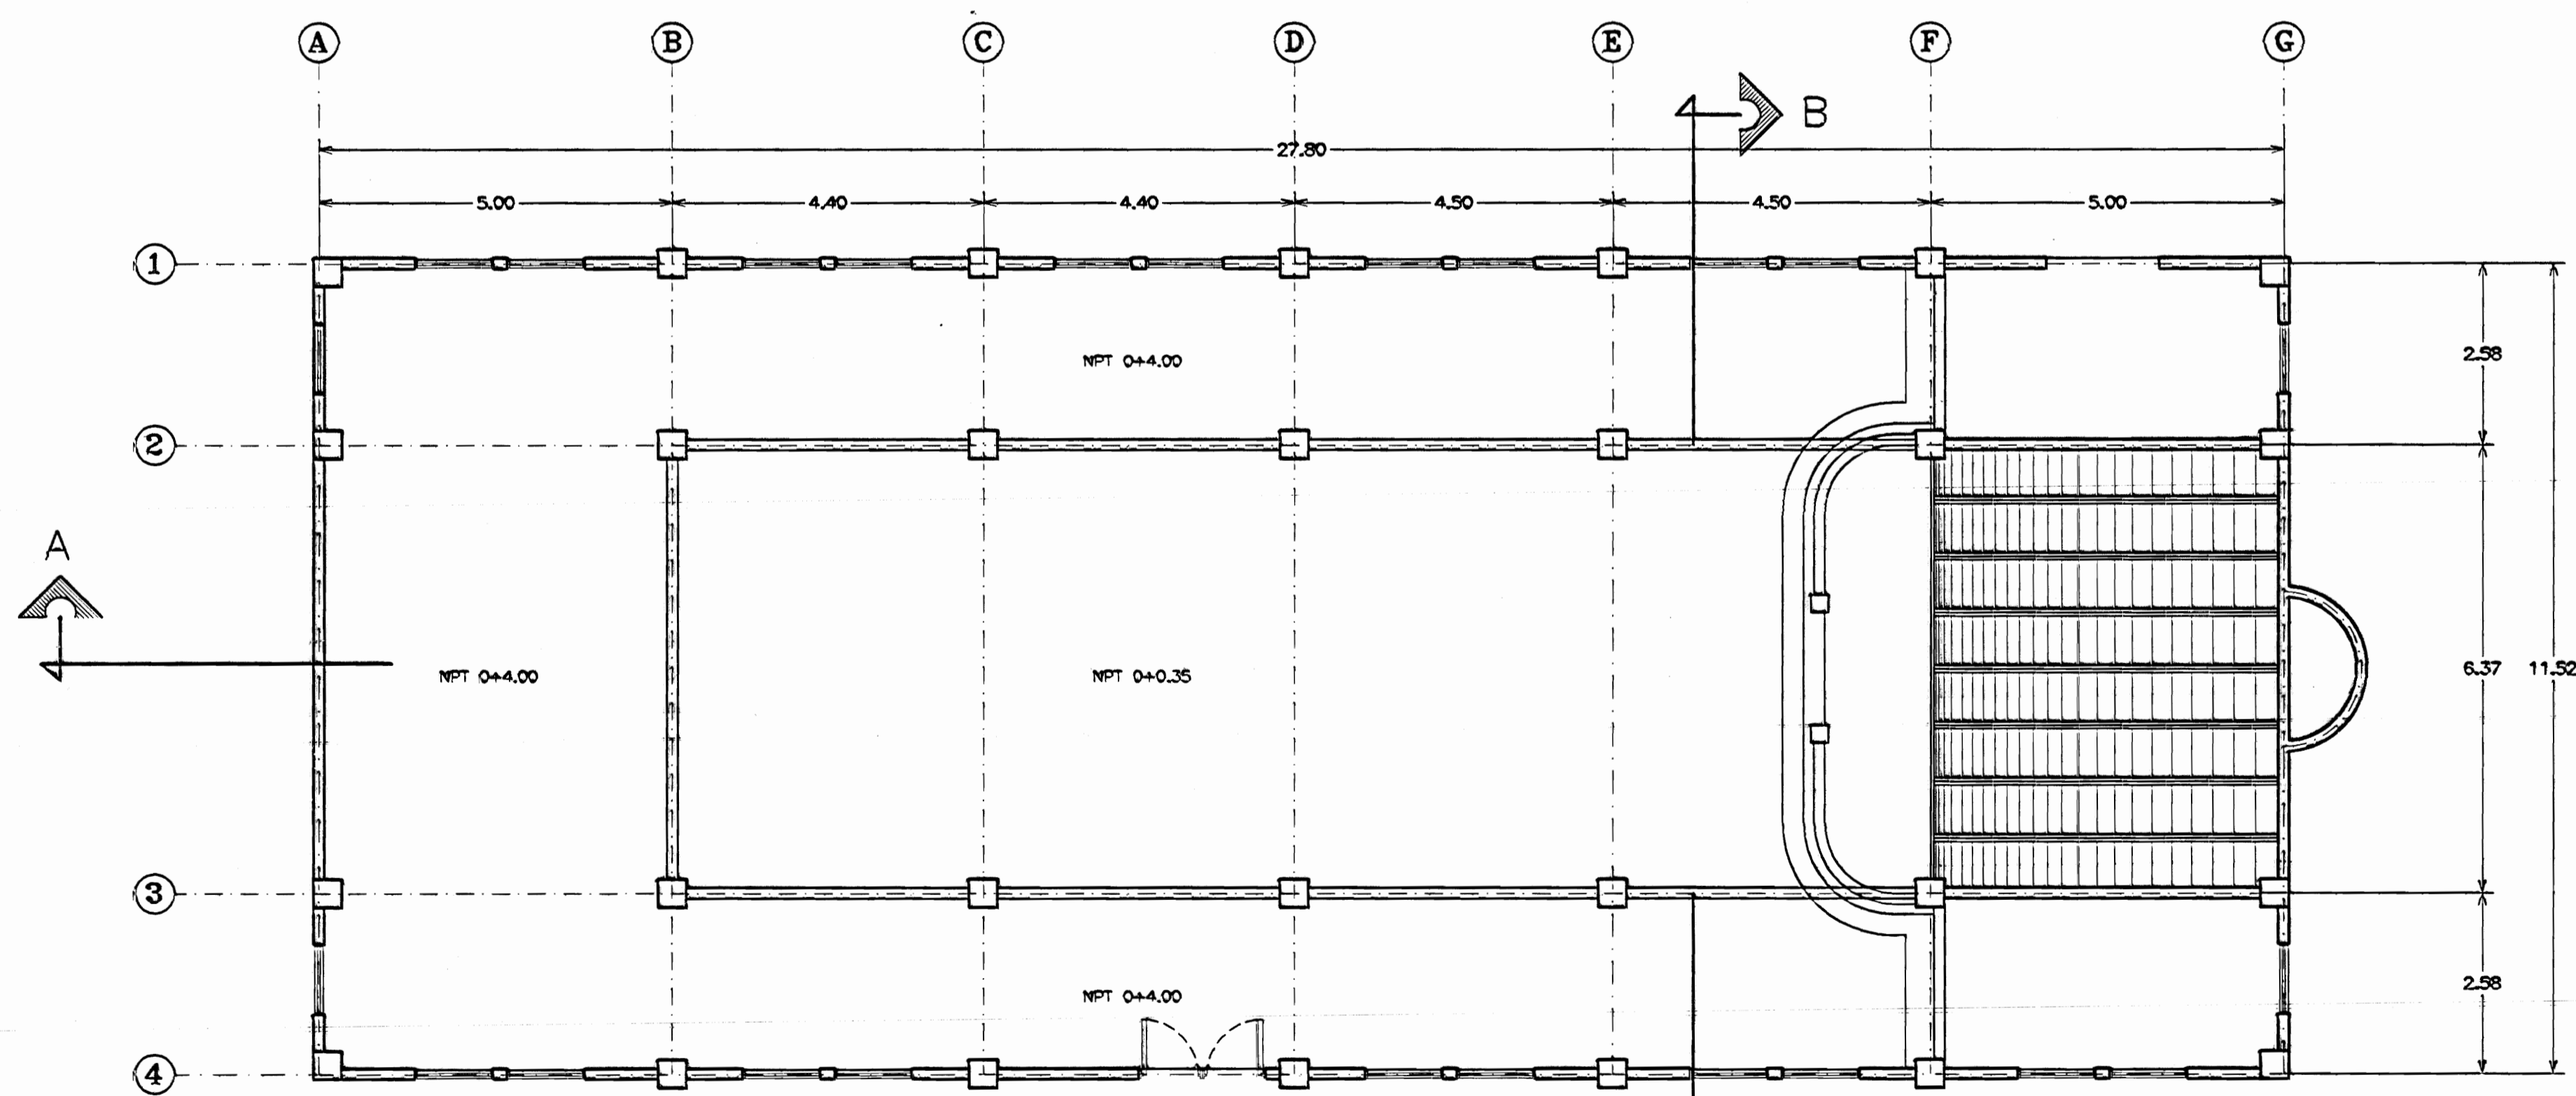

PLANTA DISTRIBUCION ARQUITECTONICA.
PLANTA ALTA. Esc. 1:75

PROYECTO:
RESTAURACION DE LA
CAPILLA

PROPIETARIO:
**ASAMBLEA
LEGISLATIVA**

| PROVINCIA | CANTON | DISTRITO |
|-----------|---------|-----------|
| SAN JOSE | CENTRAL | EL CARMEN |

ARQUITECTO:
AQ. EDGAR MARTIN OVARES

DIBUJO AUTOCAD:
JEANNETTE CALVO CORDERO

PROFESIONAL RESPONSABLE:
NOMBRE:
FIRMA: CARNE:


PROFESIONAL RESPONSABLE:
DIRECCION TECNICA:
NOMBRE:
FIRMA: CARNE:

INFORMACION SEGUN REGISTRO PUBLICO:
PROPIETARIO:
PLANO CATASTRADO N°:
FOLIO REAL N°:


CONTENIDO:

PLANTA DISTRIBUCION
PLANTA BAJA
PLANTA DISTRIBUCION
Y UBICACION DE CONCHA
ACUSTICA, PLANTA ALTA


| ESCALA | FECHA | LÁMINA |
|----------|------------|--------|
| INDICADA | OCTUBRE 96 | 3 4 |

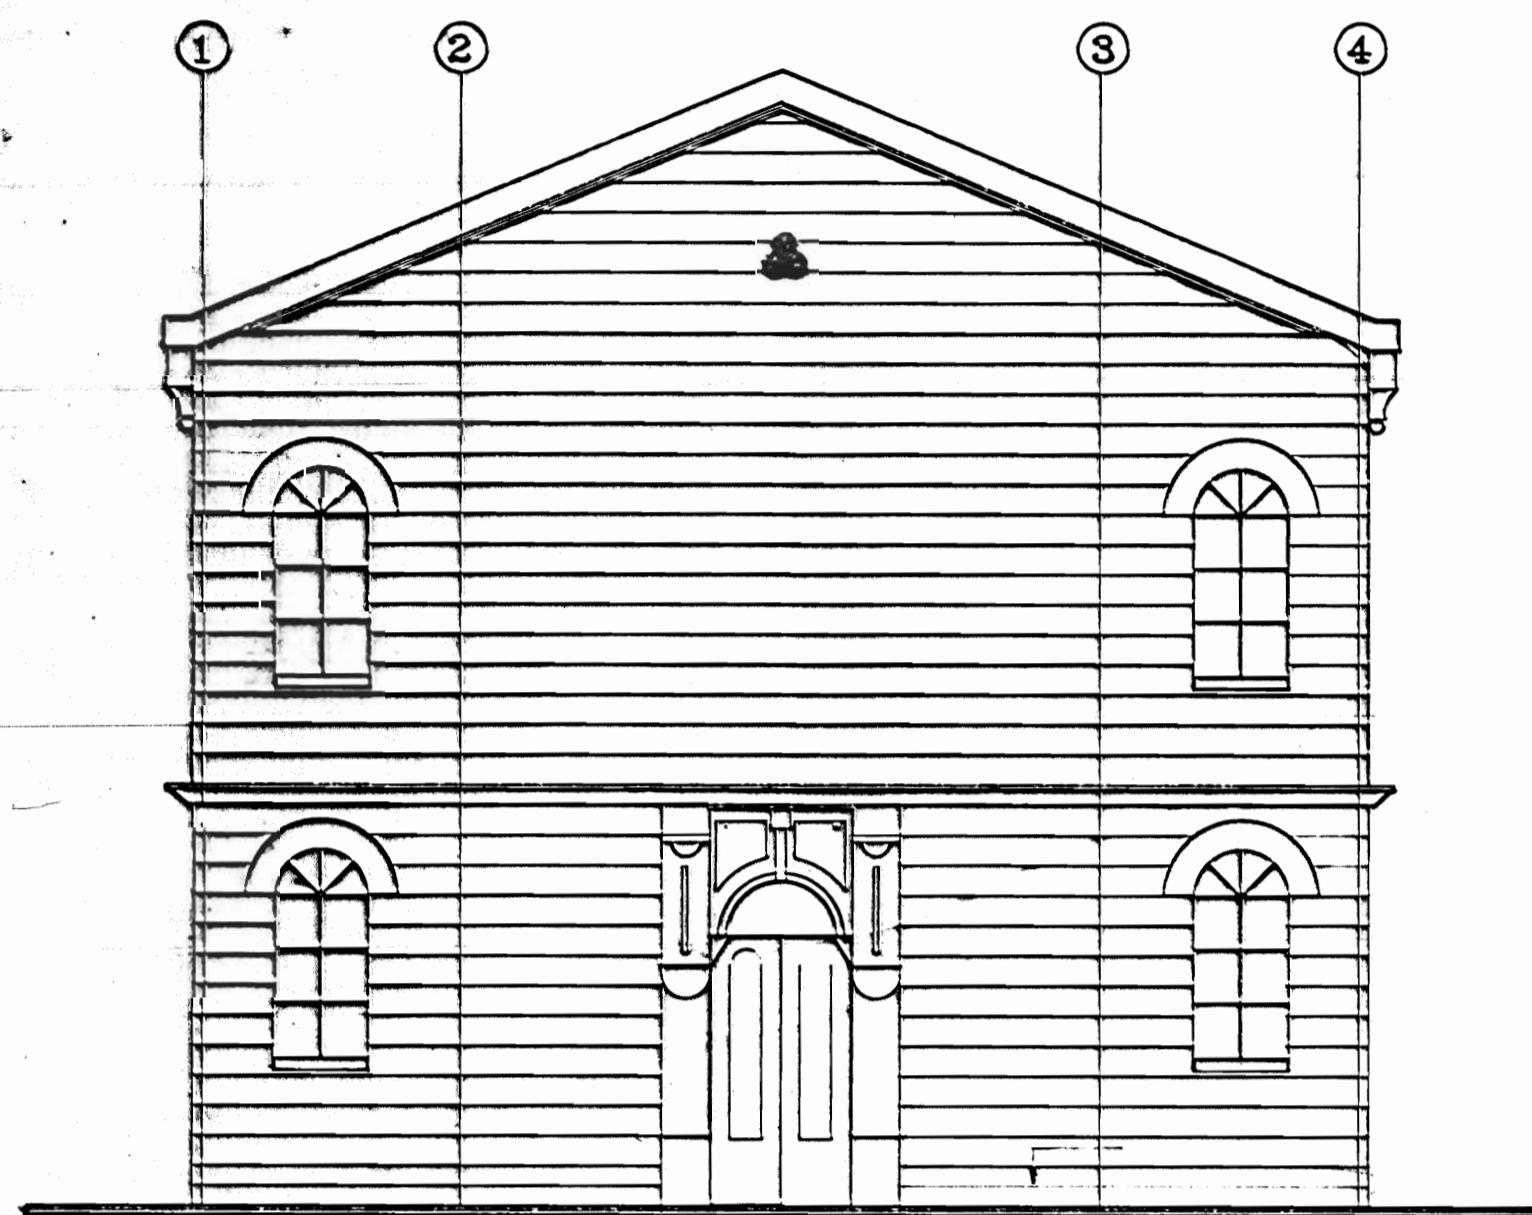


ELEVACION PRINCIPAL. Esc.1:75

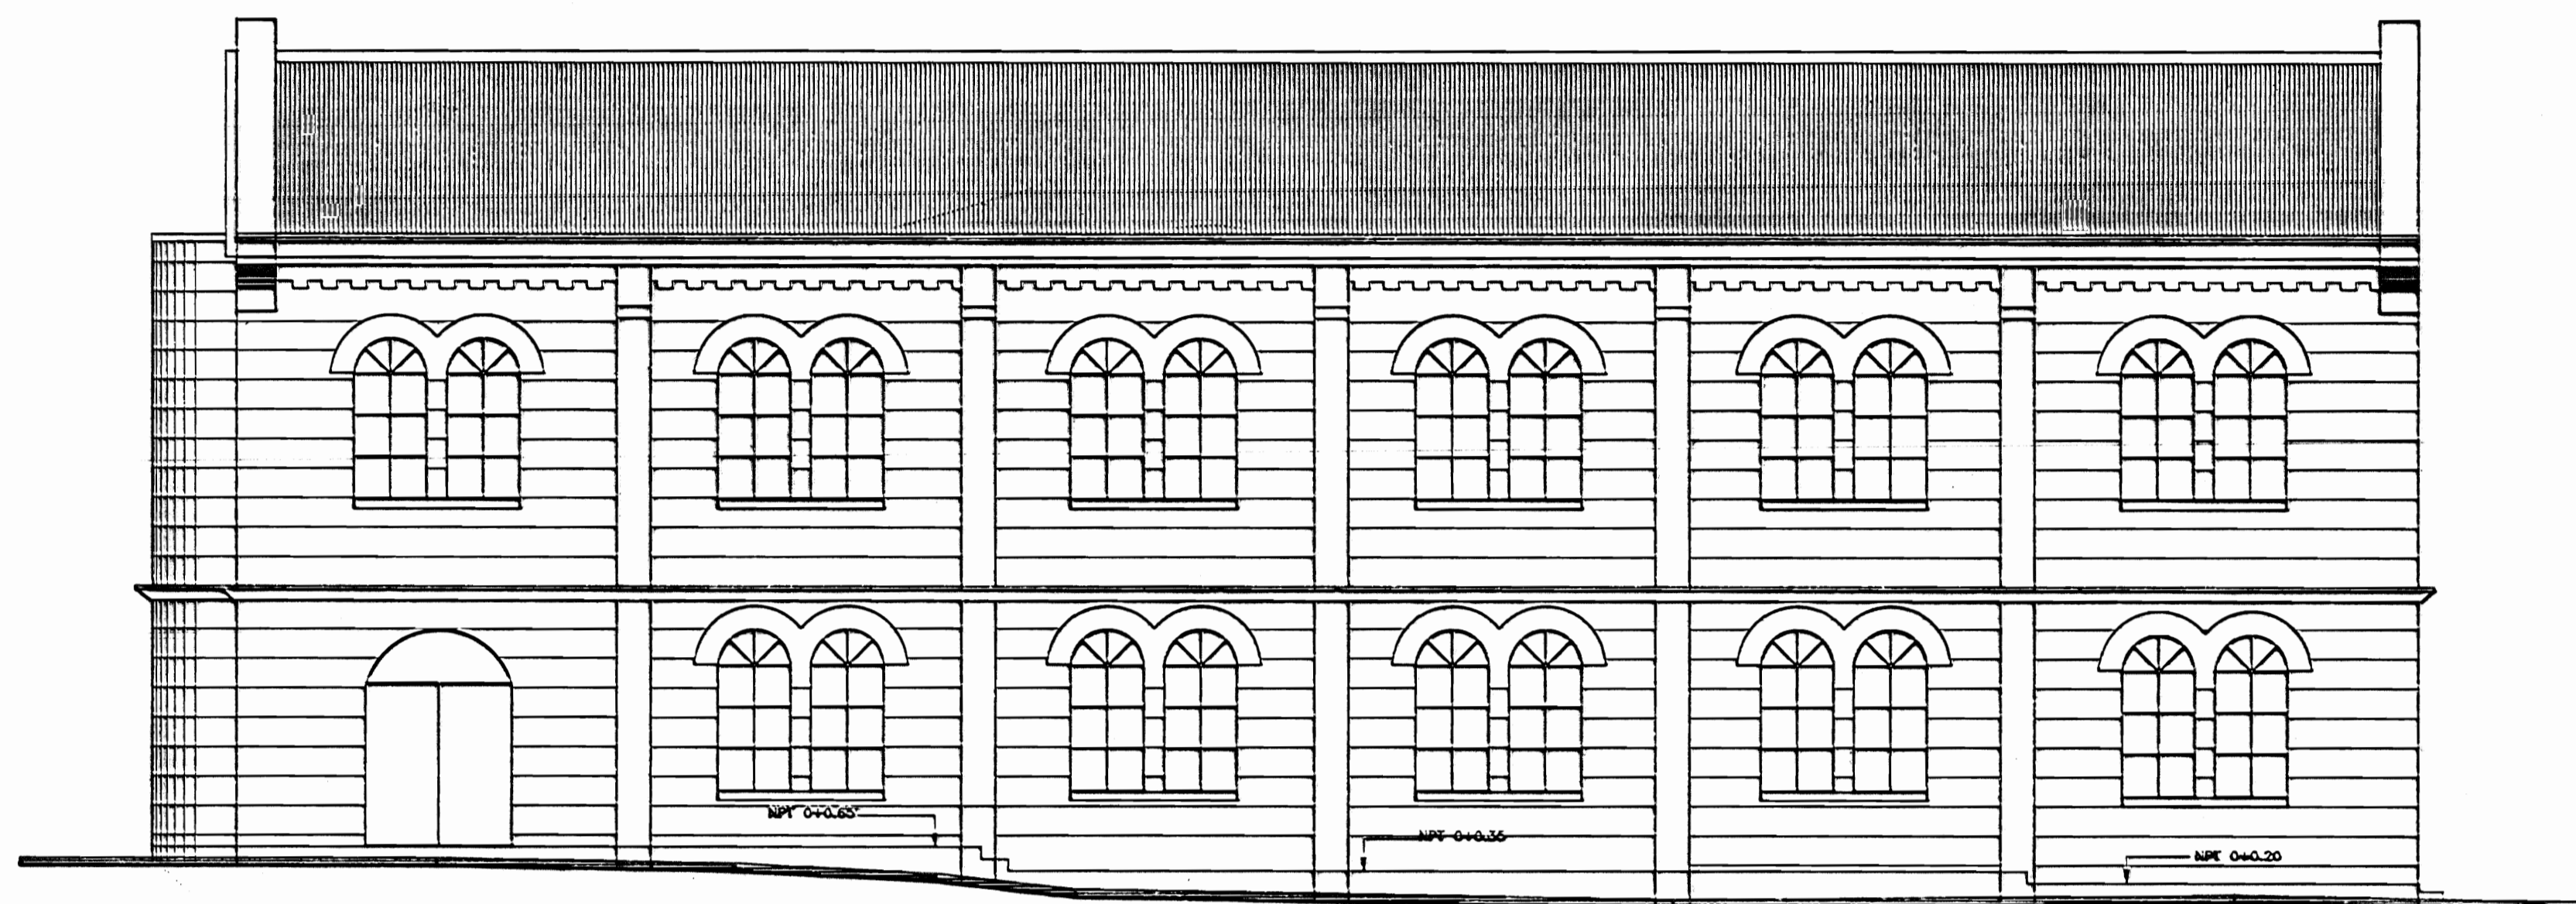

ELEVACION LATERAL IZQUIERDA. Esc. 1:75

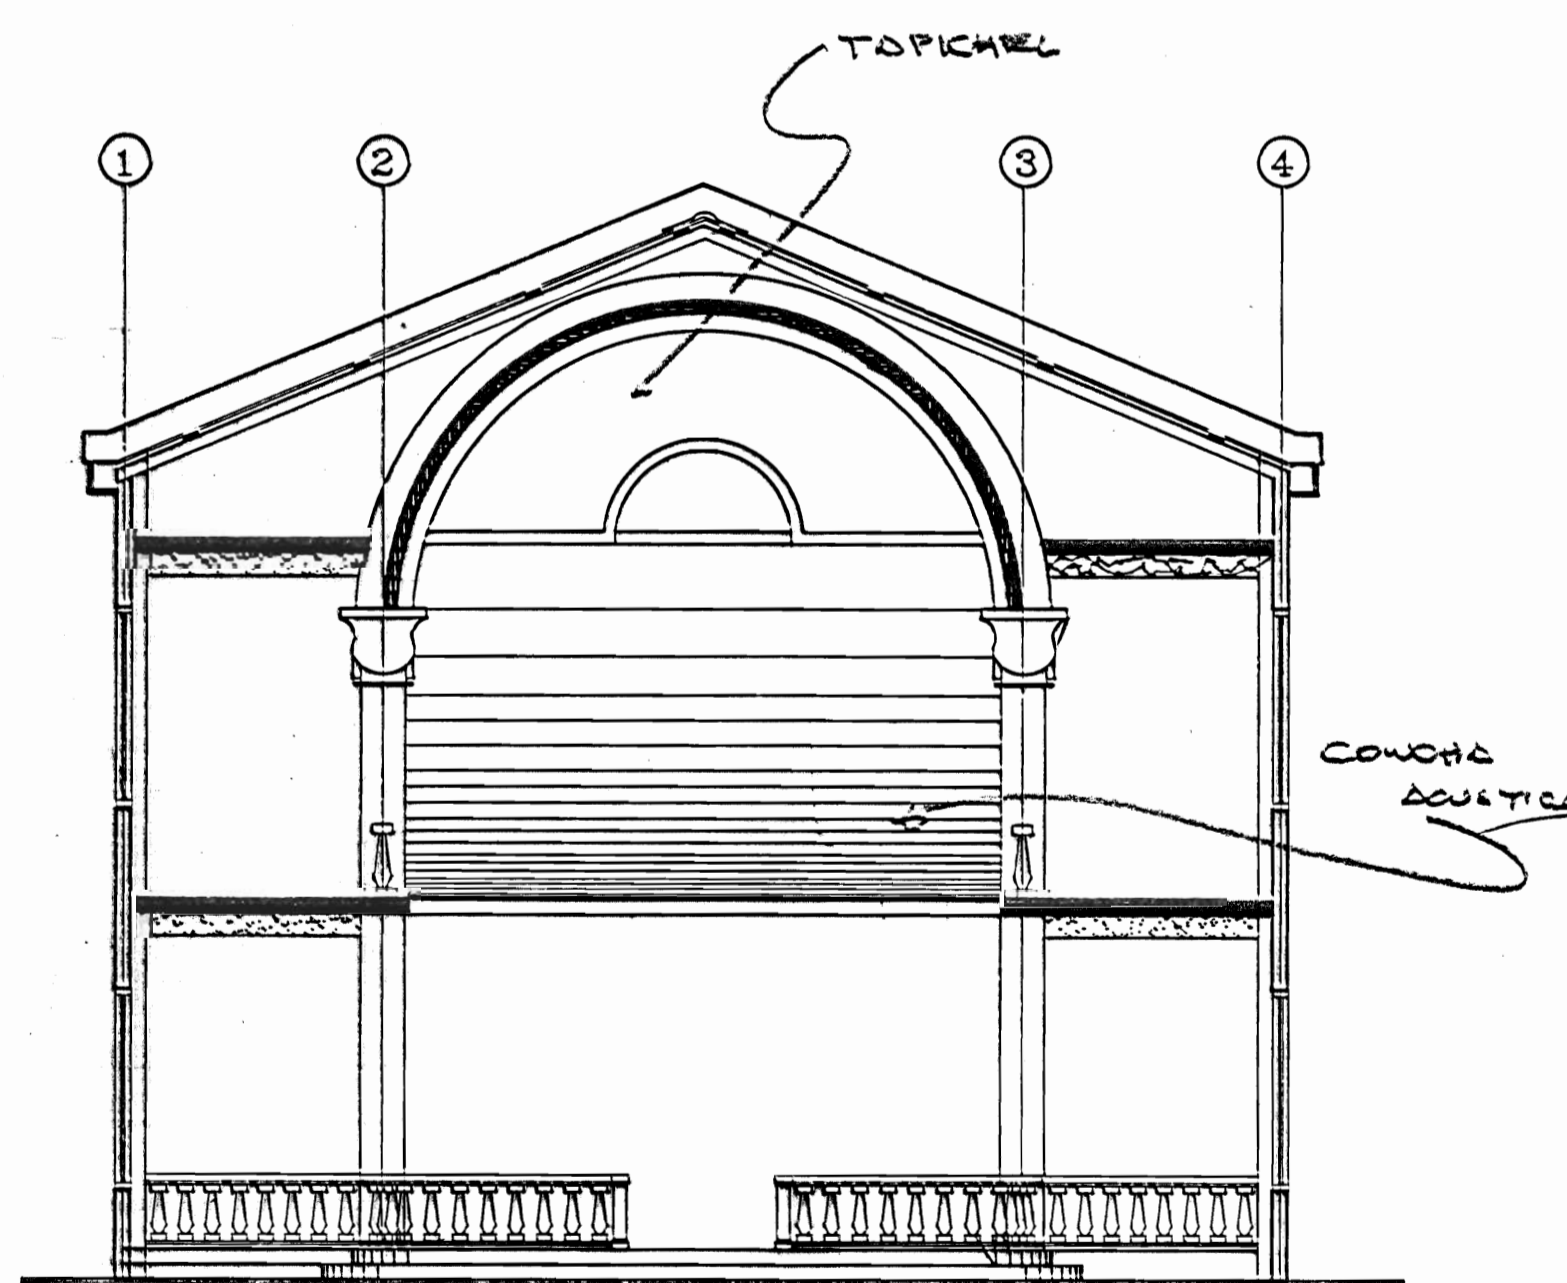

SECCION B - B. Esc.1:75

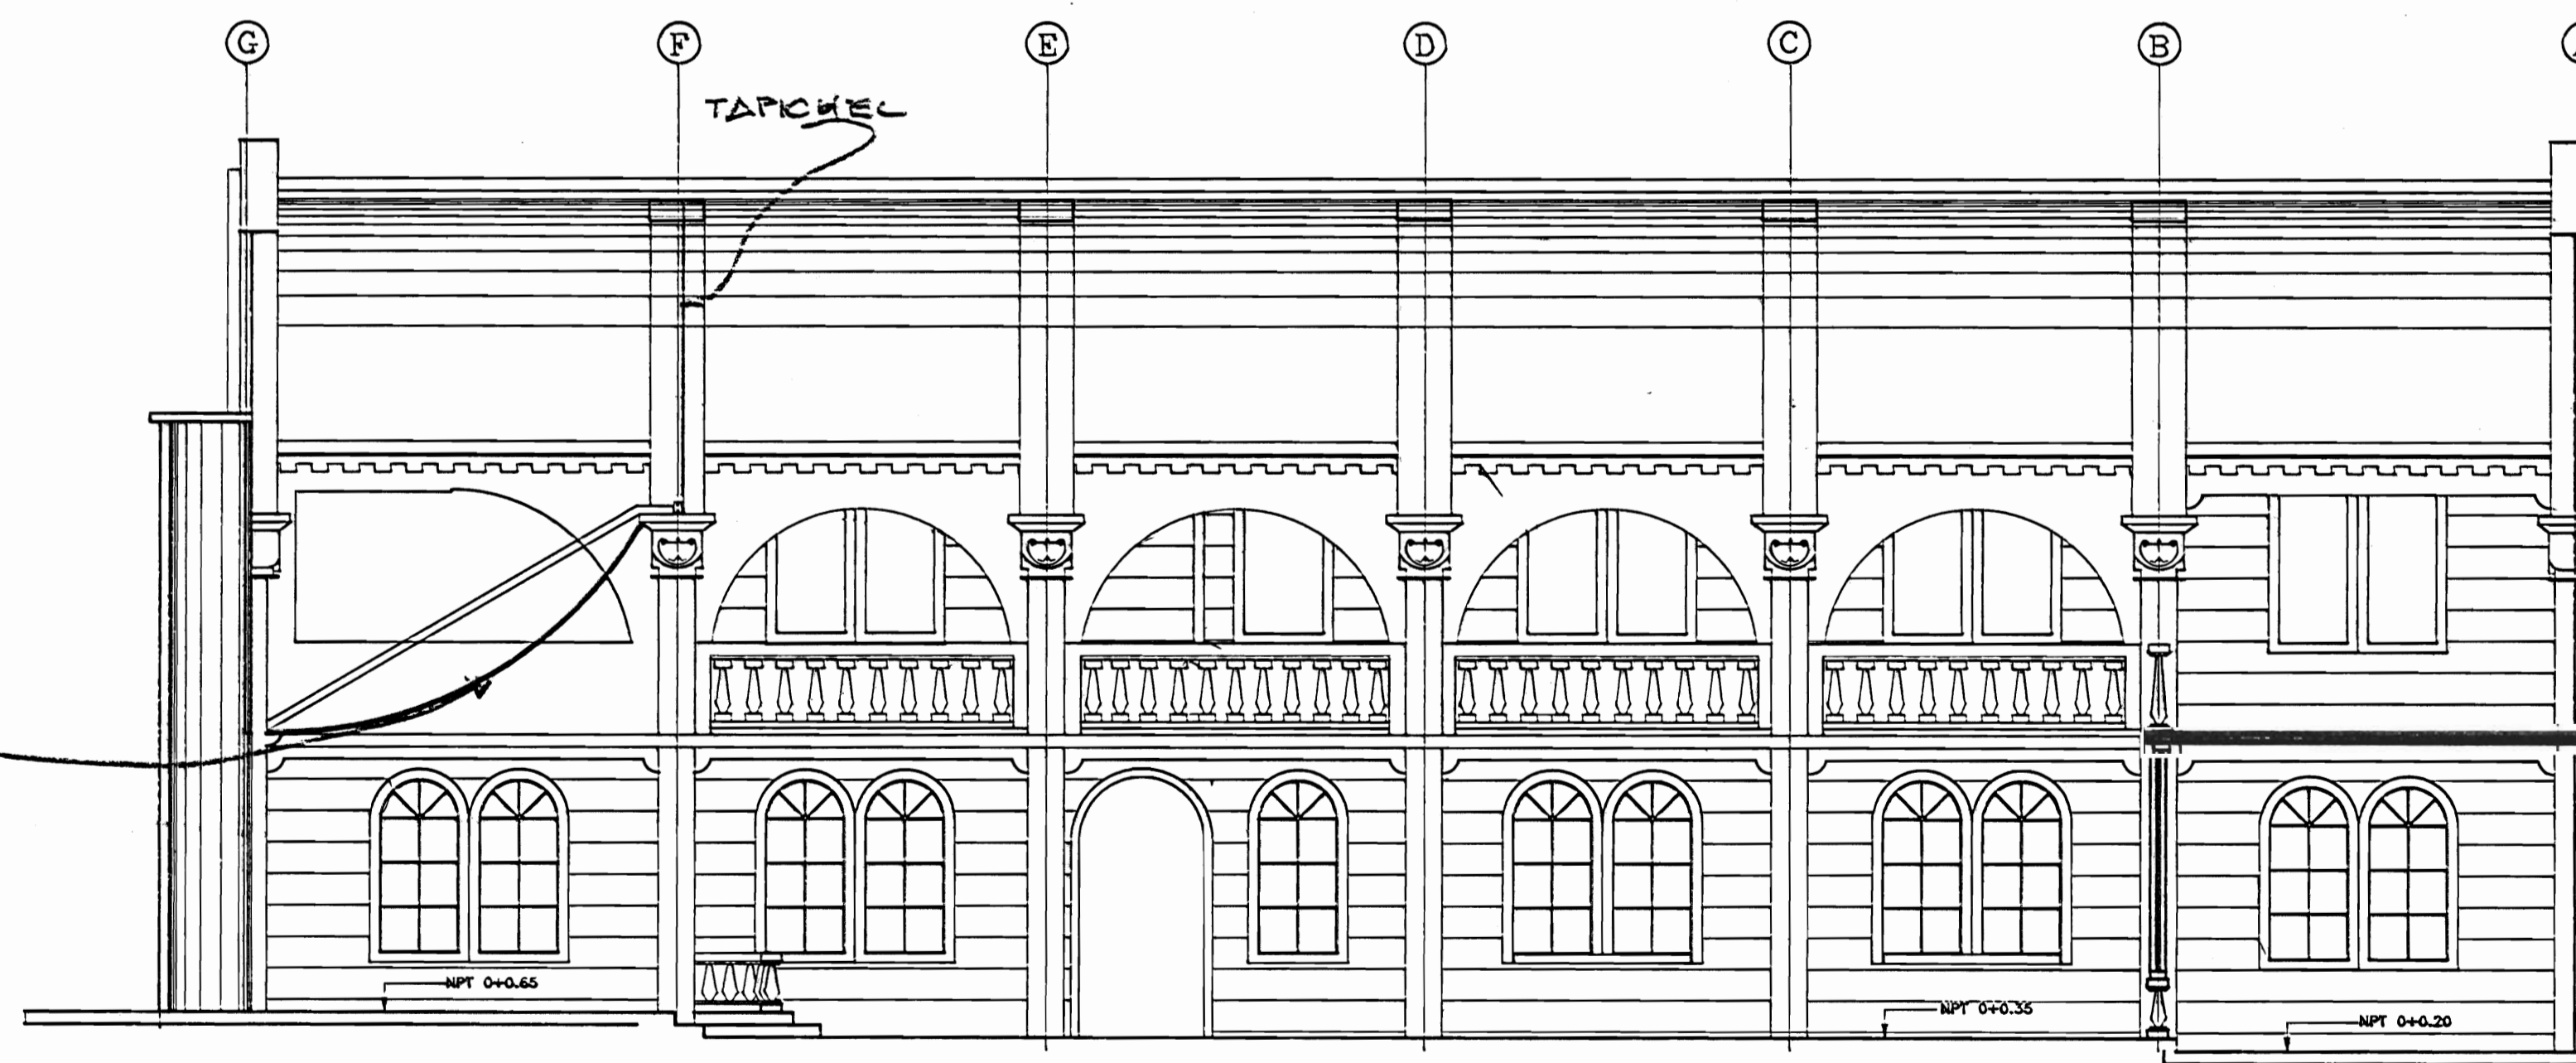

SECCION A - A. Esc. 1:75

| | | |
|-------------------------------|------------|-----------|
| PROYECTO: | | |
| RESTAURACION DE LA CAPILLA | | |
| PROPIETARIO: | | |
| ASAMBLEA LEGISLATIVA | | |
| PROVINCIA | CANTON | DISTRITO |
| SAN JOSE | CENTRAL | EL CARMEN |
| ARQUITECTO: | | |
| ARQ. EDGAR MARTIN OVARES | | |
| DISEÑO AUTOCAD: | | |
| JEANNETTE CALVO CORDERO | | |
| PROFESIONAL RESPONSABLE: | | |
| NOMBRE: | | |
| FIRMA: | | CARNE: |
| PROFESIONAL RESPONSABLE: | | |
| NOMBRE: | | |
| FIRMA: | | CARNE: |
| INFORMACION REGISTRO PUBLICO: | | |
| PROPIETARIO: | | |
| No CATASTRO: | | |
| SITAS: | | |
| CONTENIDO: | | |
| SECCION A-A | | |
| SECCION B-B | | |
| ELEVACION PRINCIPAL | | |
| ELEVACION LATERAL | | |
| ESCALA | FECHA | LAMINA |
| INDICADA | OCTUBRE 96 | 4 / 4 |