

PLANTA DE DISTRIBUCION ARQUITECTONICA
PRIMER NIVEL. EDIFICIO SION. Esc. 1:125



PROYECTO:
PRIMER NIVEL. EDIFICIO SION

PROPIETARIO:
ASAMBLEA LEGISLATIVA

PROVINCIA	CANTON	DISTRITO
SAN JOSE	CENTRAL	EL CARMEN

ARQUITECTO:
EDGAR MARTIN OVARES

DIBUJO AUTOCAD:
JEANNETTE CALVO C.


PROFESIONAL RESPONSABLE:
NOMBRE: ING. MARLON VELAZQUEZ
FIRMA: CARNÉ: IC-10093

PROFESIONAL RESPONSABLE:
DIRECCION TECNICA:
NOMBRE:
FIRMA: CARNÉ:

INFORMACION SEGUN ARCHIVO:
NOMBRE DE ARCHIVO: RESTAURACION
UBICACION: DIBUJOS/SION/RESTAURACION

CONTENIDO:
PRIMER NIVEL

ESCALA	FECHA	LÁMINA
INDICADA	ABRIL 07	1 / 2

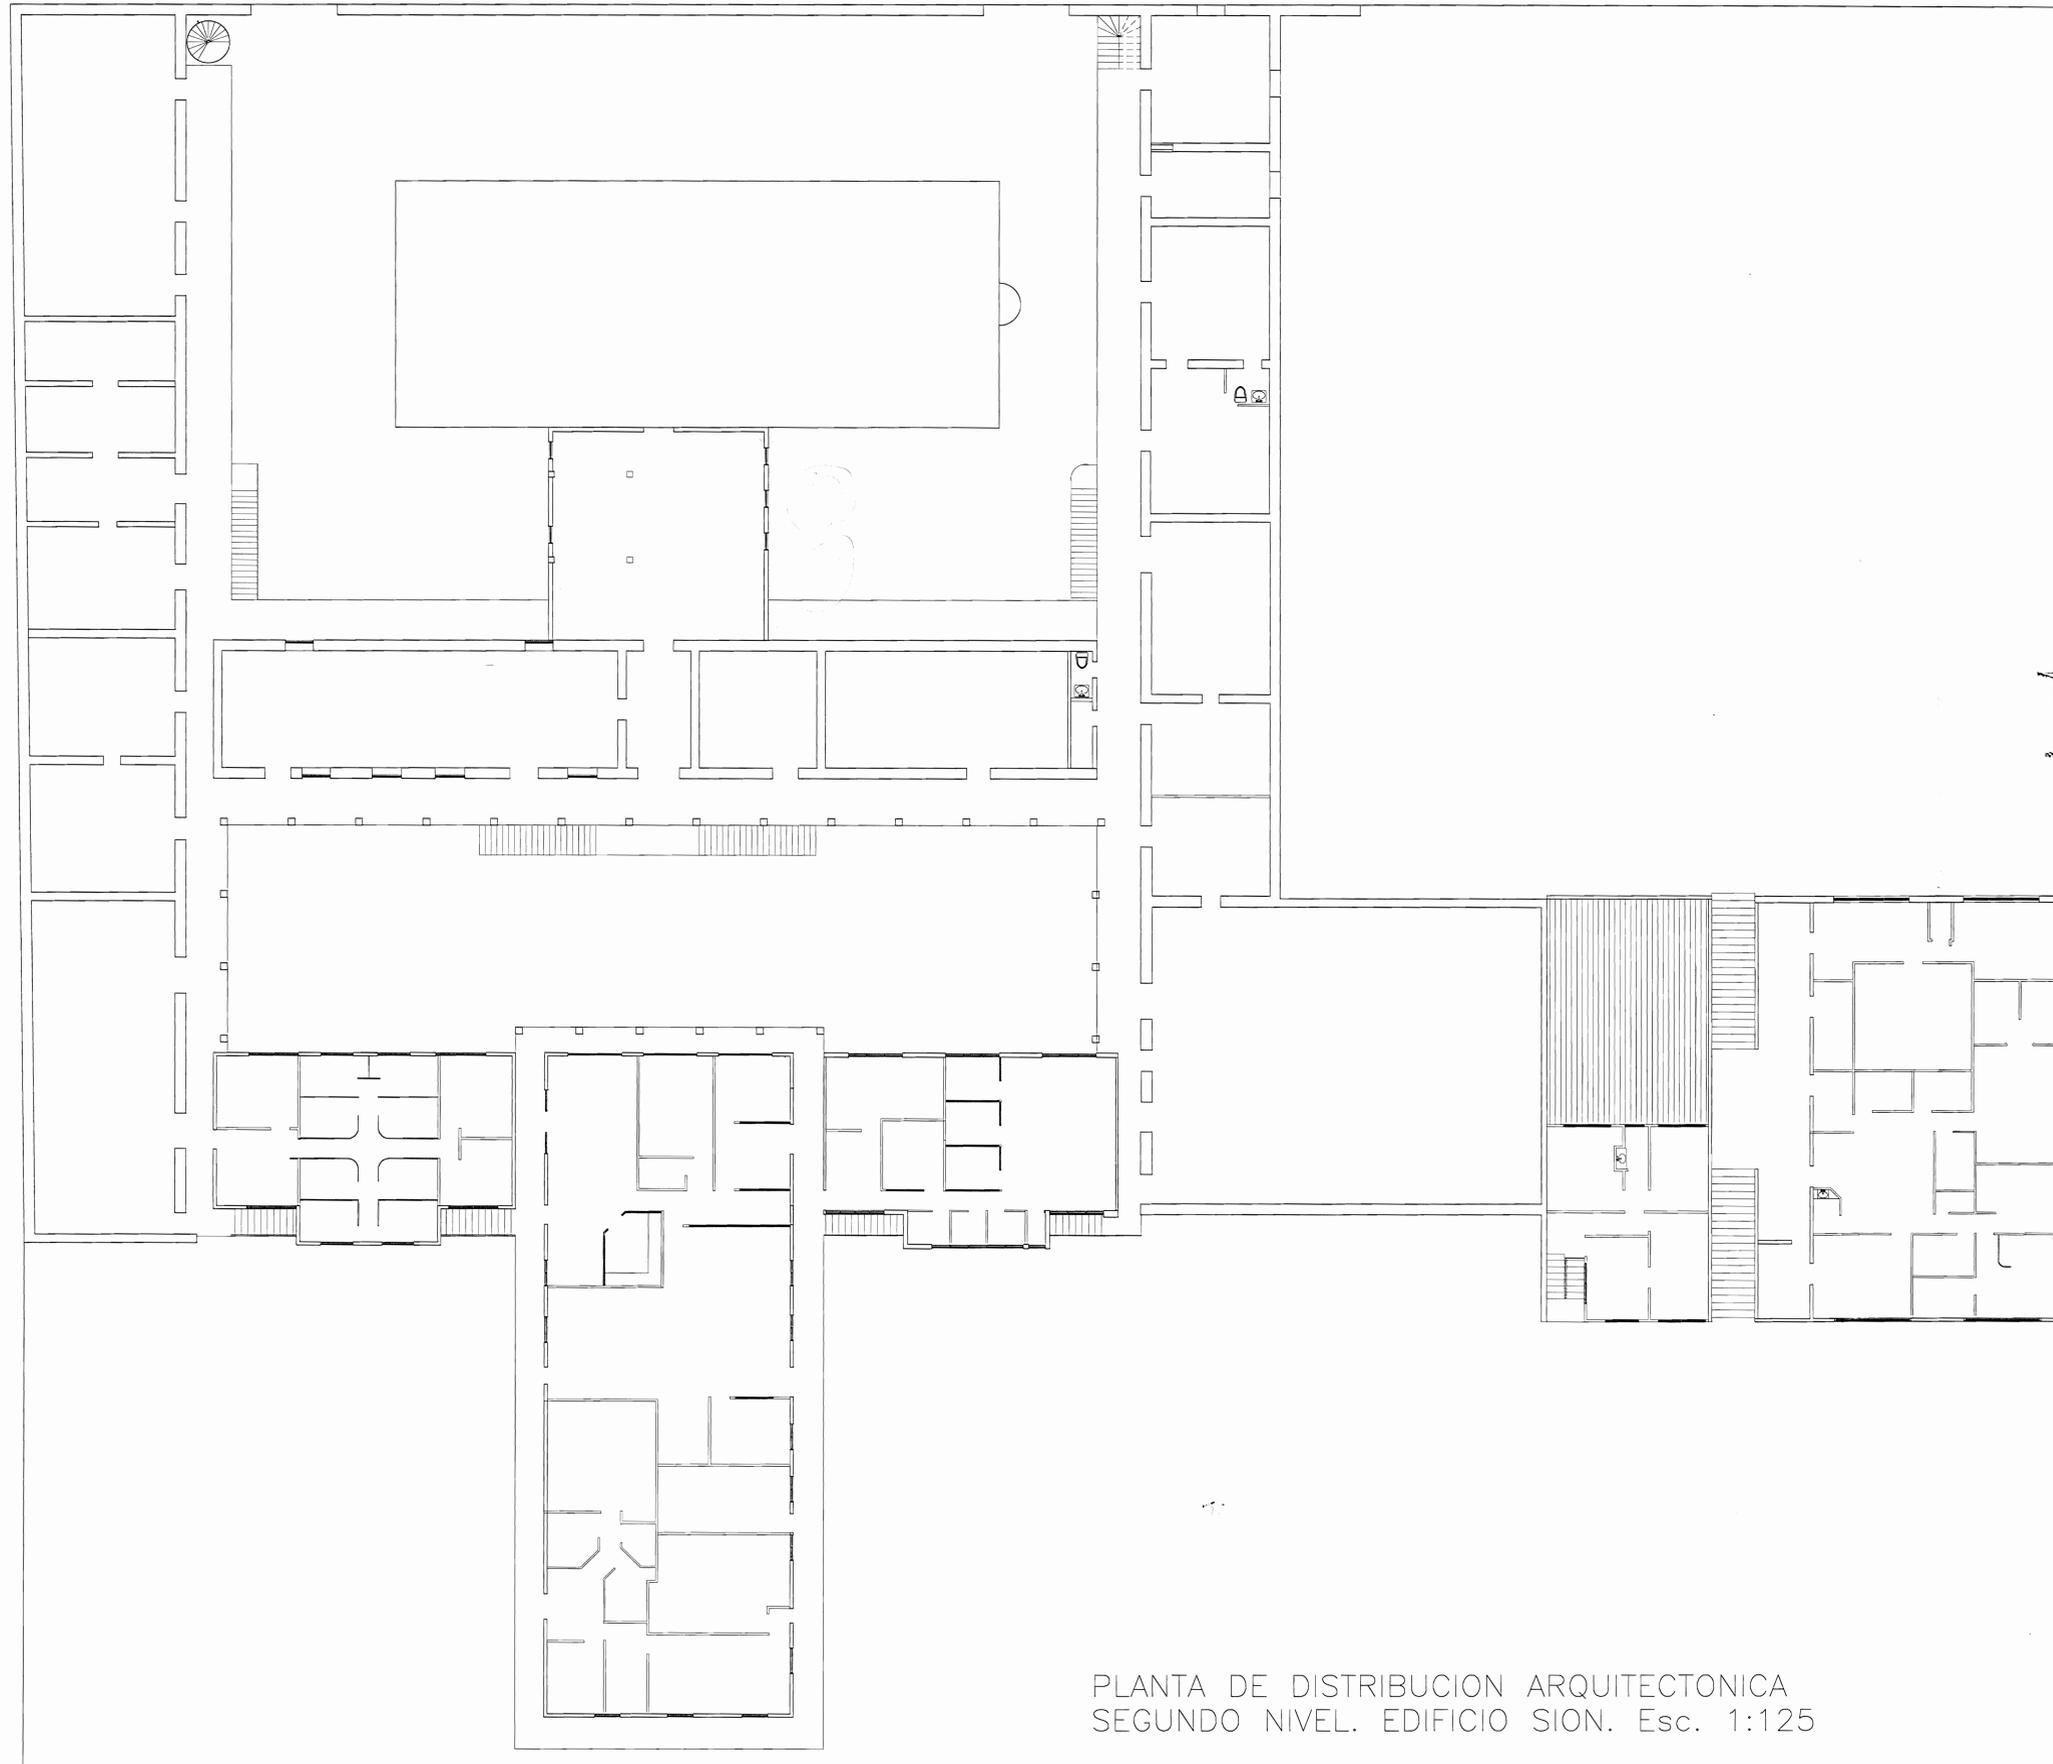

PLANTA DE DISTRIBUCION ARQUITECTONICA
SEGUNDO NIVEL. EDIFICIO SION. Esc. 1:125



PROYECTO:
SEGUNDO NIVEL. EDIFICIO SION

PROPIETARIO:
*ASAMBLEA
LEGISLATIVA*

PROVINCIA	CANTON	DISTRITO
SAN JOSE	CENTRAL	EL CARMEN

ARQUITECTO:
EDGAR MARTIN OVARES

DIBUJO AUTOCAD:
JEANNETTE CALVO C.

PROFESIONAL RESPONSABLE:
NOMBRE: ING. MARLON VELAZQUEZ
FIRMA: CARNE: IC-10093

PROFESIONAL RESPONSABLE:
DIRECCION TECNICA:
NOMBRE:
FIRMA: CARNE:

INFORMACION SEGUN ARCHIVO:
NOMBRE DE ARCHIVO: RESTAUACION
UBICACION: DIBUJOS/SION/RESTAUACION

CONTENIDO:
SEGUNDO NIVEL

ESCALA	FECHA	LAMINA
INDICADA	ABRIL 07	2 / 2