


**PLANTA DISTRIBUCION  
ARQUITECTONICA PRIMER NIVEL**  
ESCALA 1:75




**PLANTA DISTRIBUCION  
ARQUITECTONICA SEGUNDO NIVEL**  
ESCALA 1:75

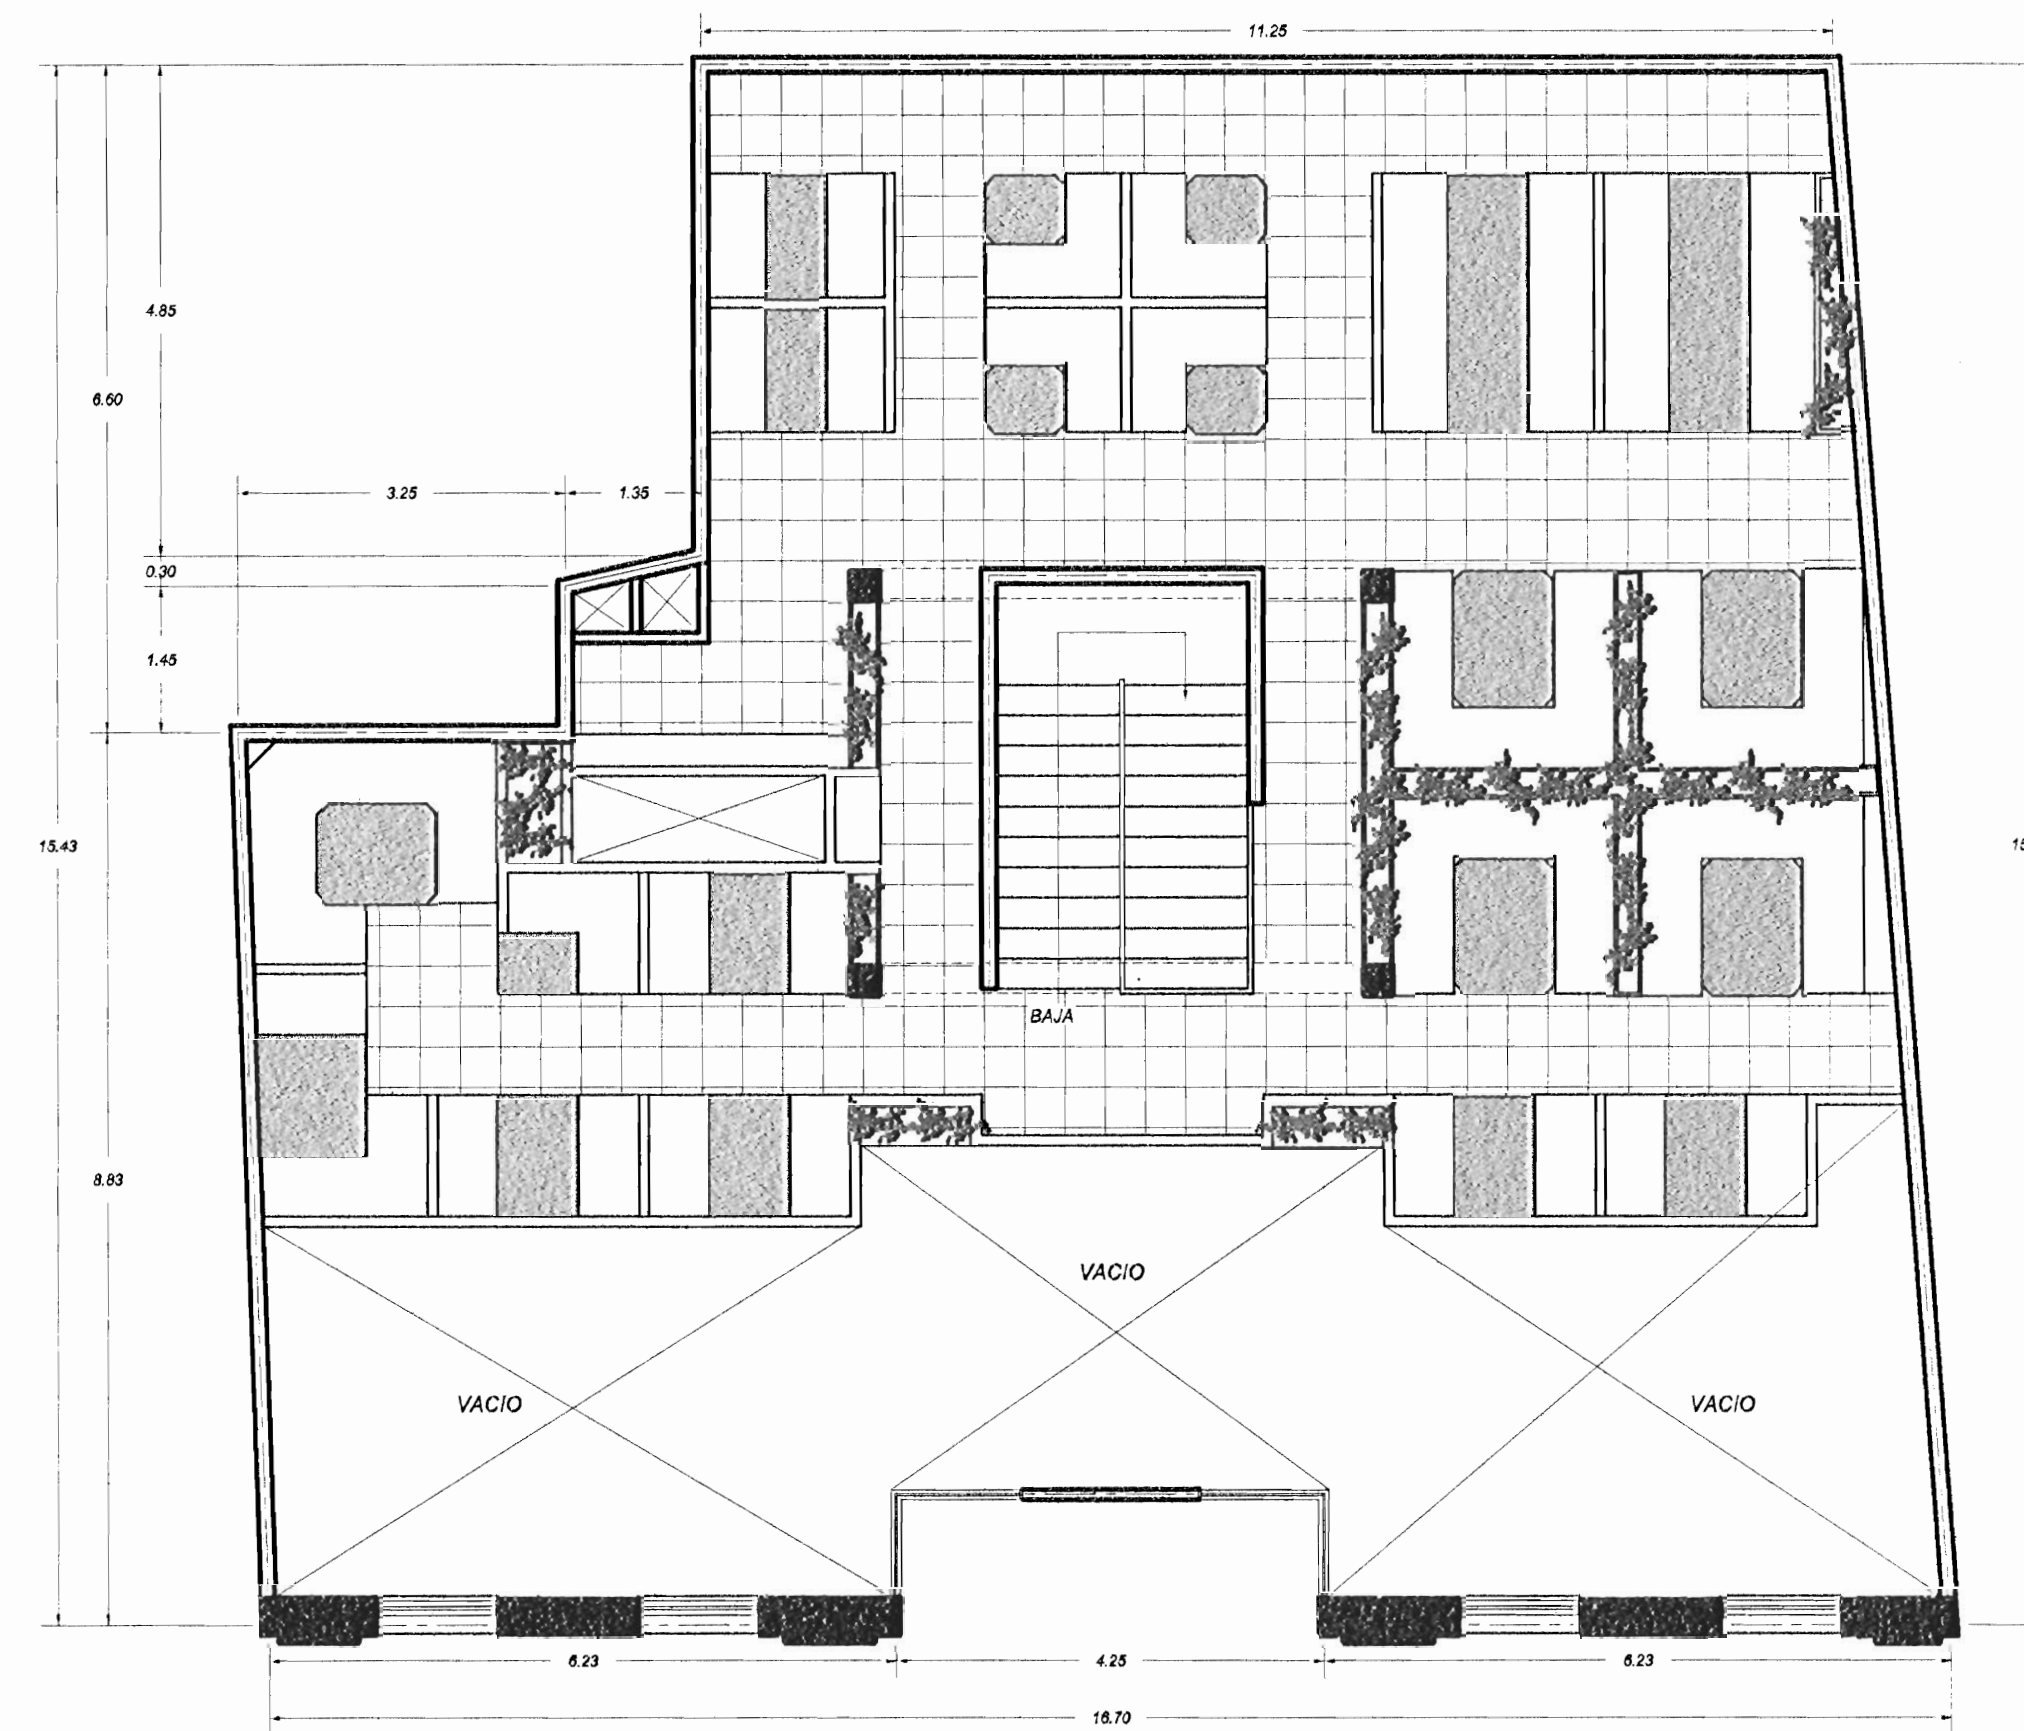

**ELEVACION PRINCIPAL**  
ESCALA 1:75

**ANTEPROYECTO : REMODELACION**  
**FECHA : 13 de Setiembre 1999**

*CASA FAMILIA ANDERSON SÁENZ*

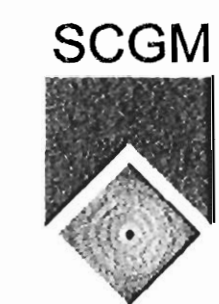

**ARQUITECTURA Y DISEÑO**  
Salinas - Contreras - Guth - Molina