




PLANTA DE VENTANERIA. ESC. 1:50.

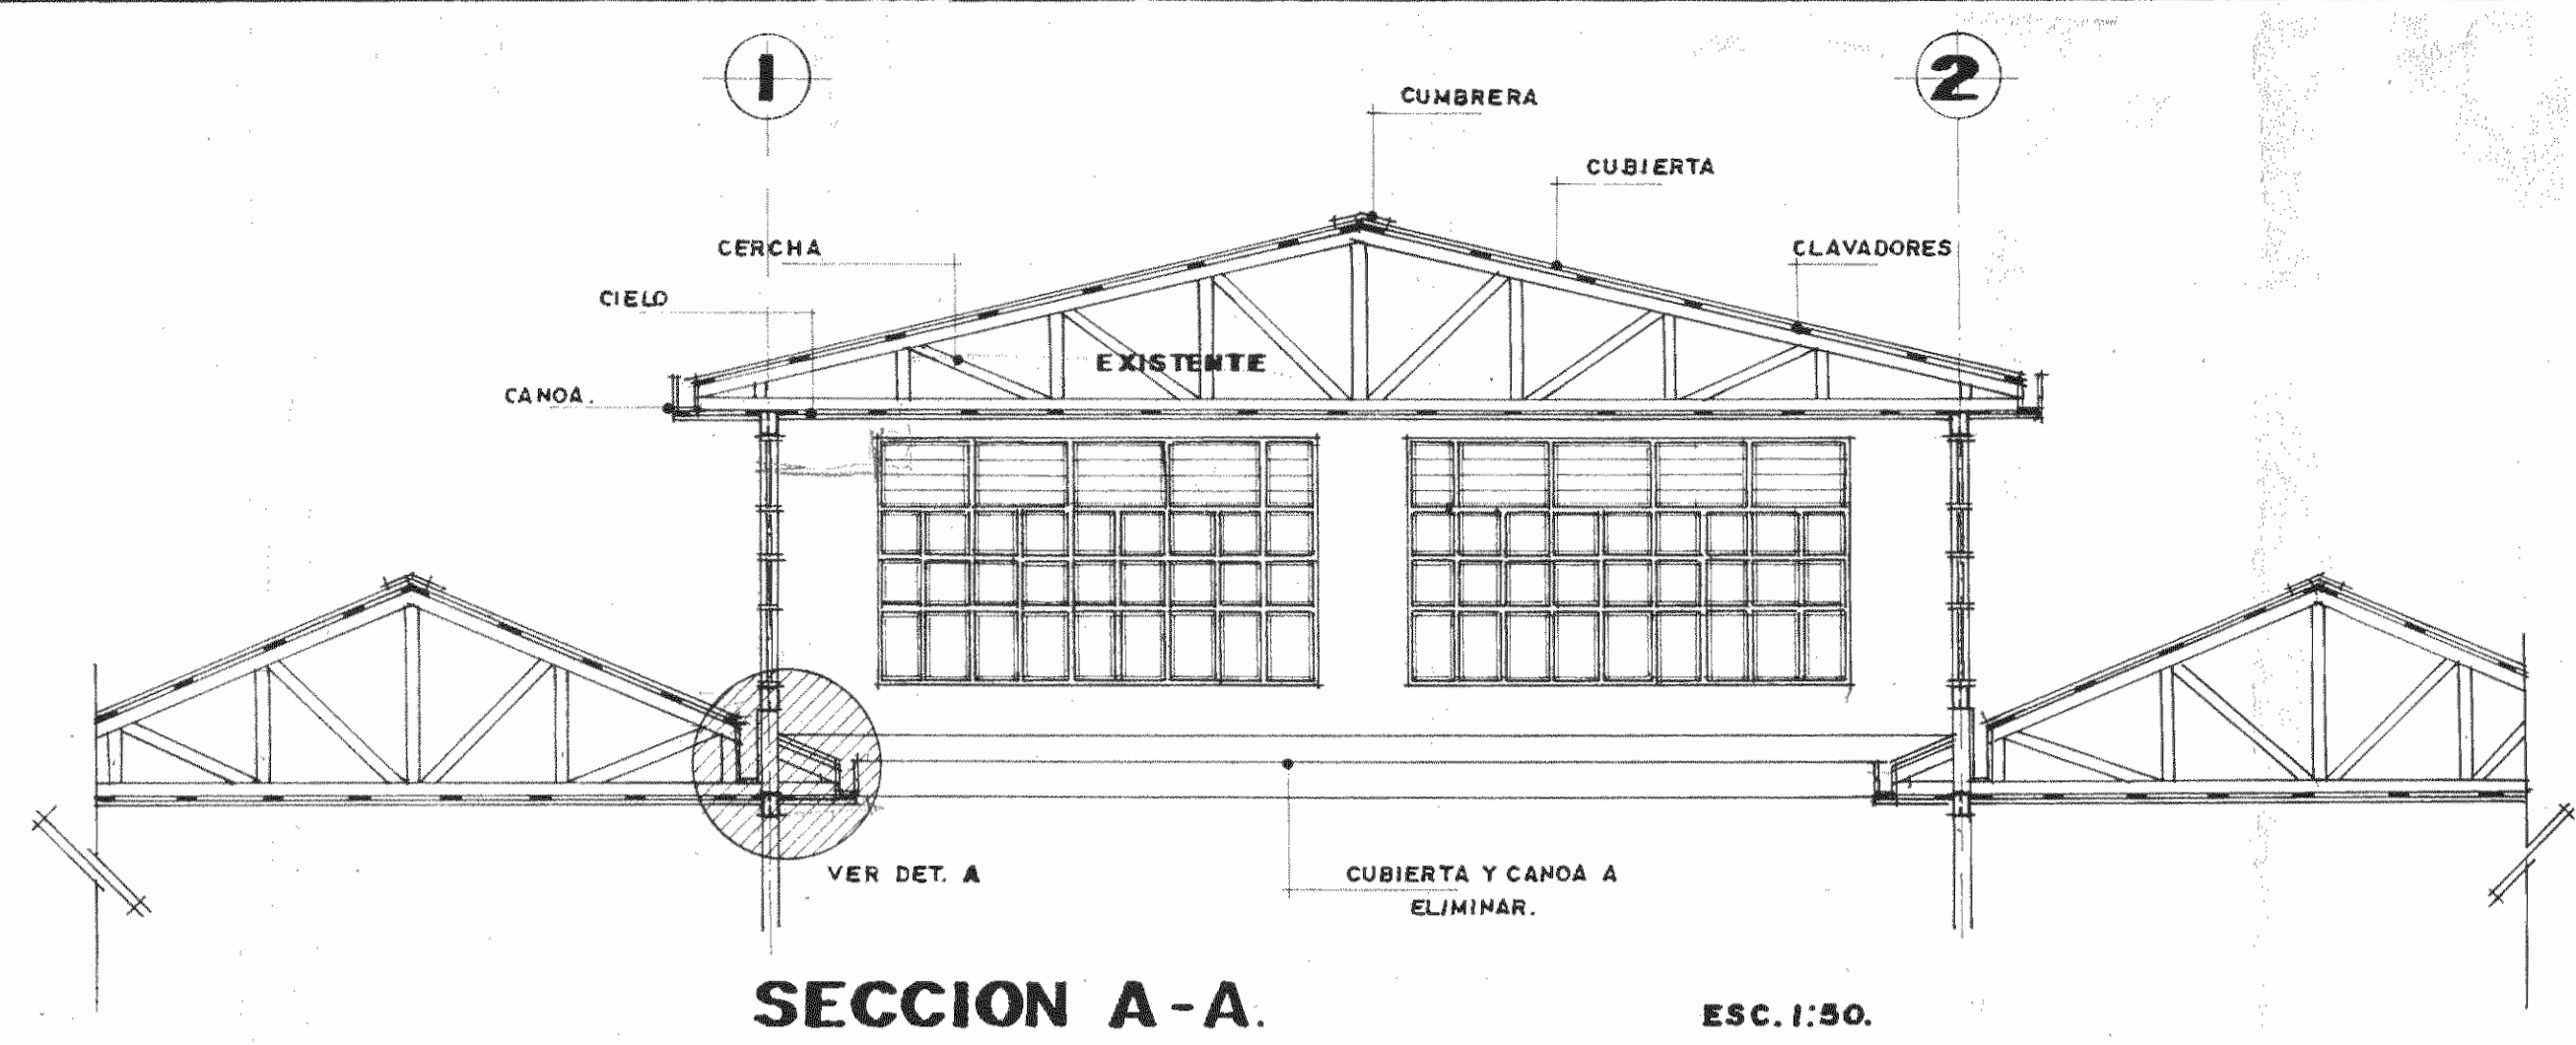

SECCION A-A. ESC. 1:50.

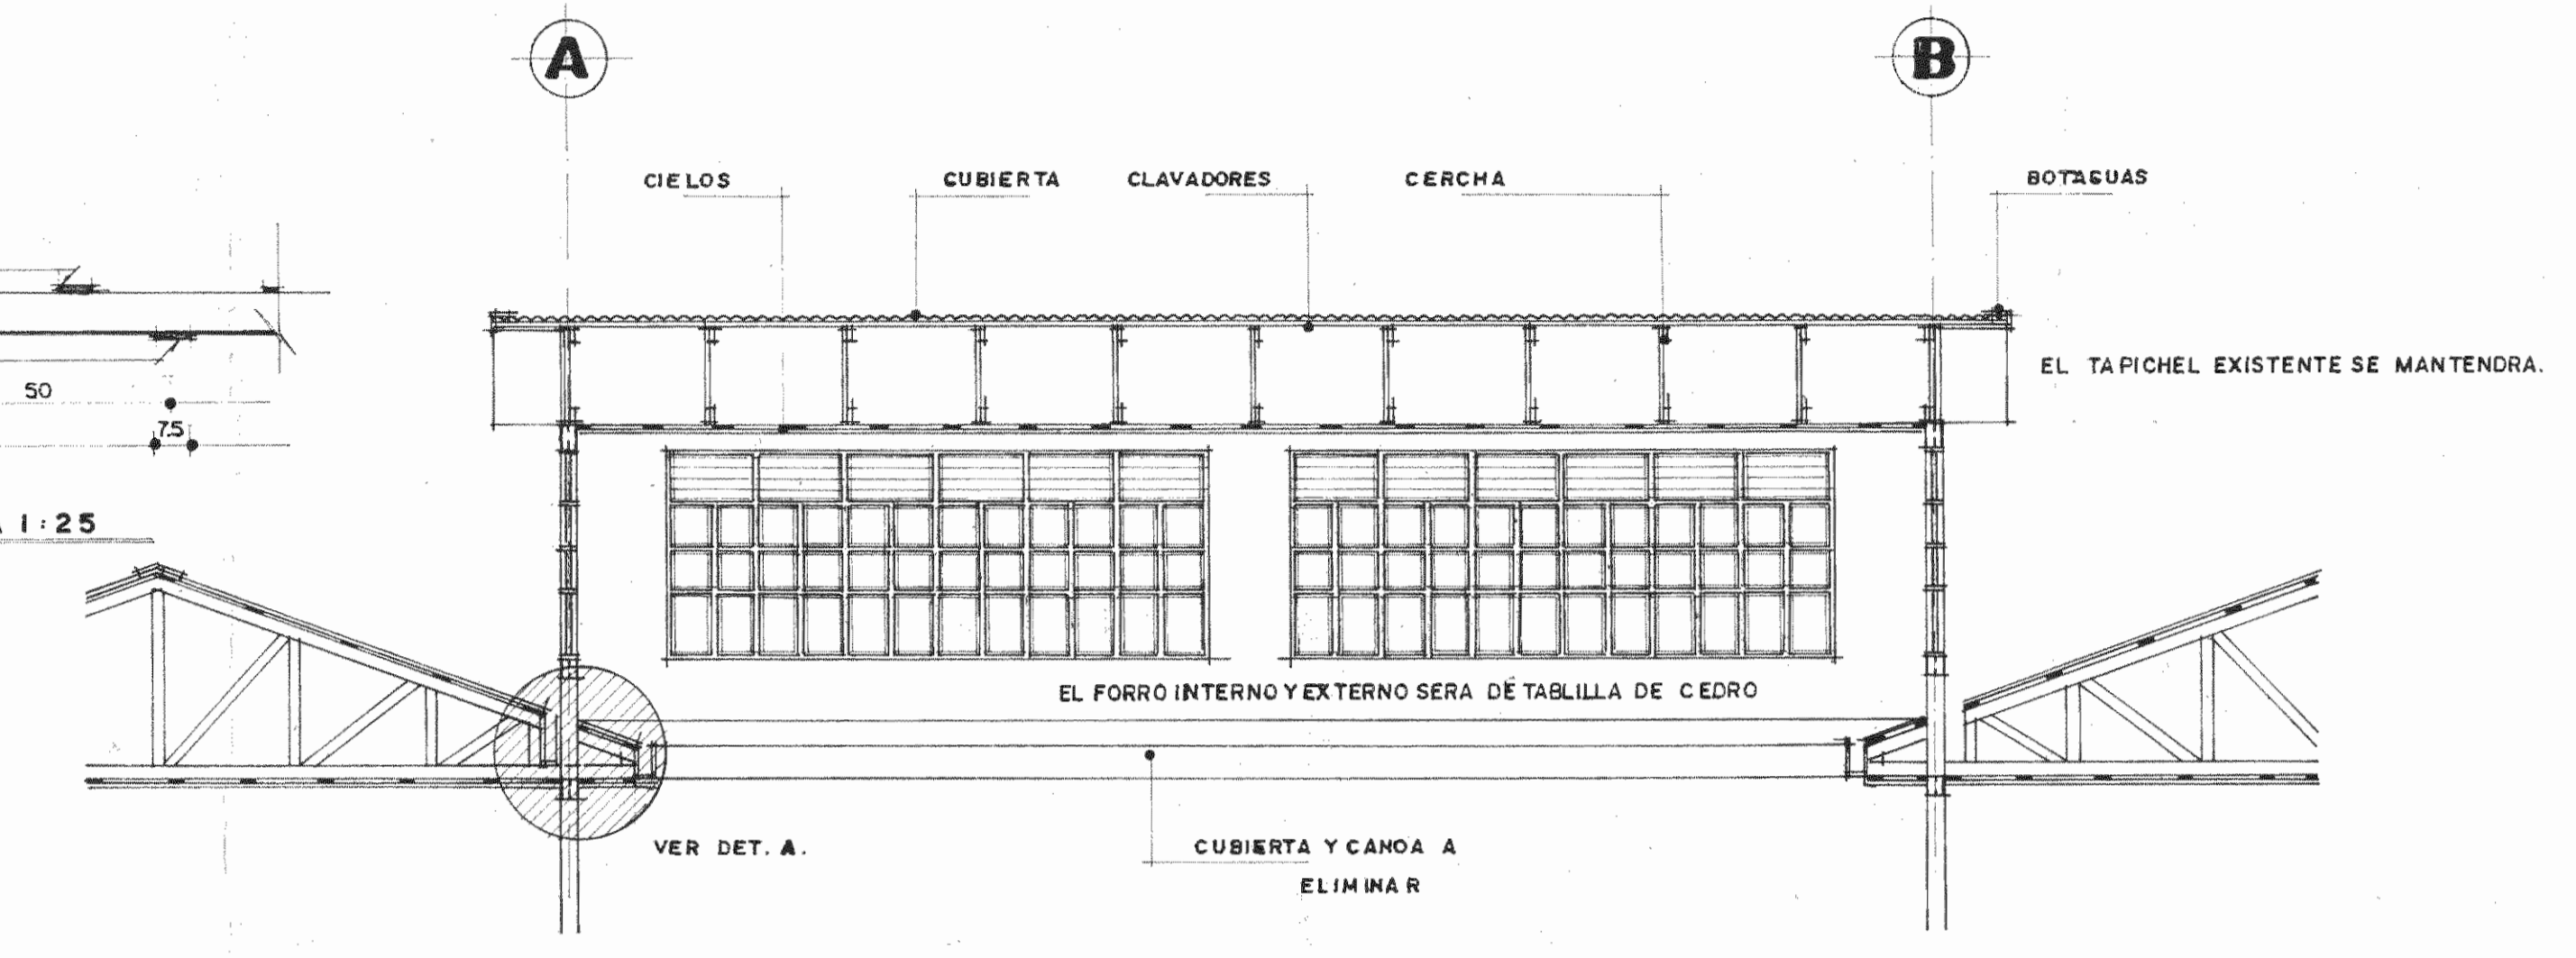


SECCION B-B. ESC. 1:50.

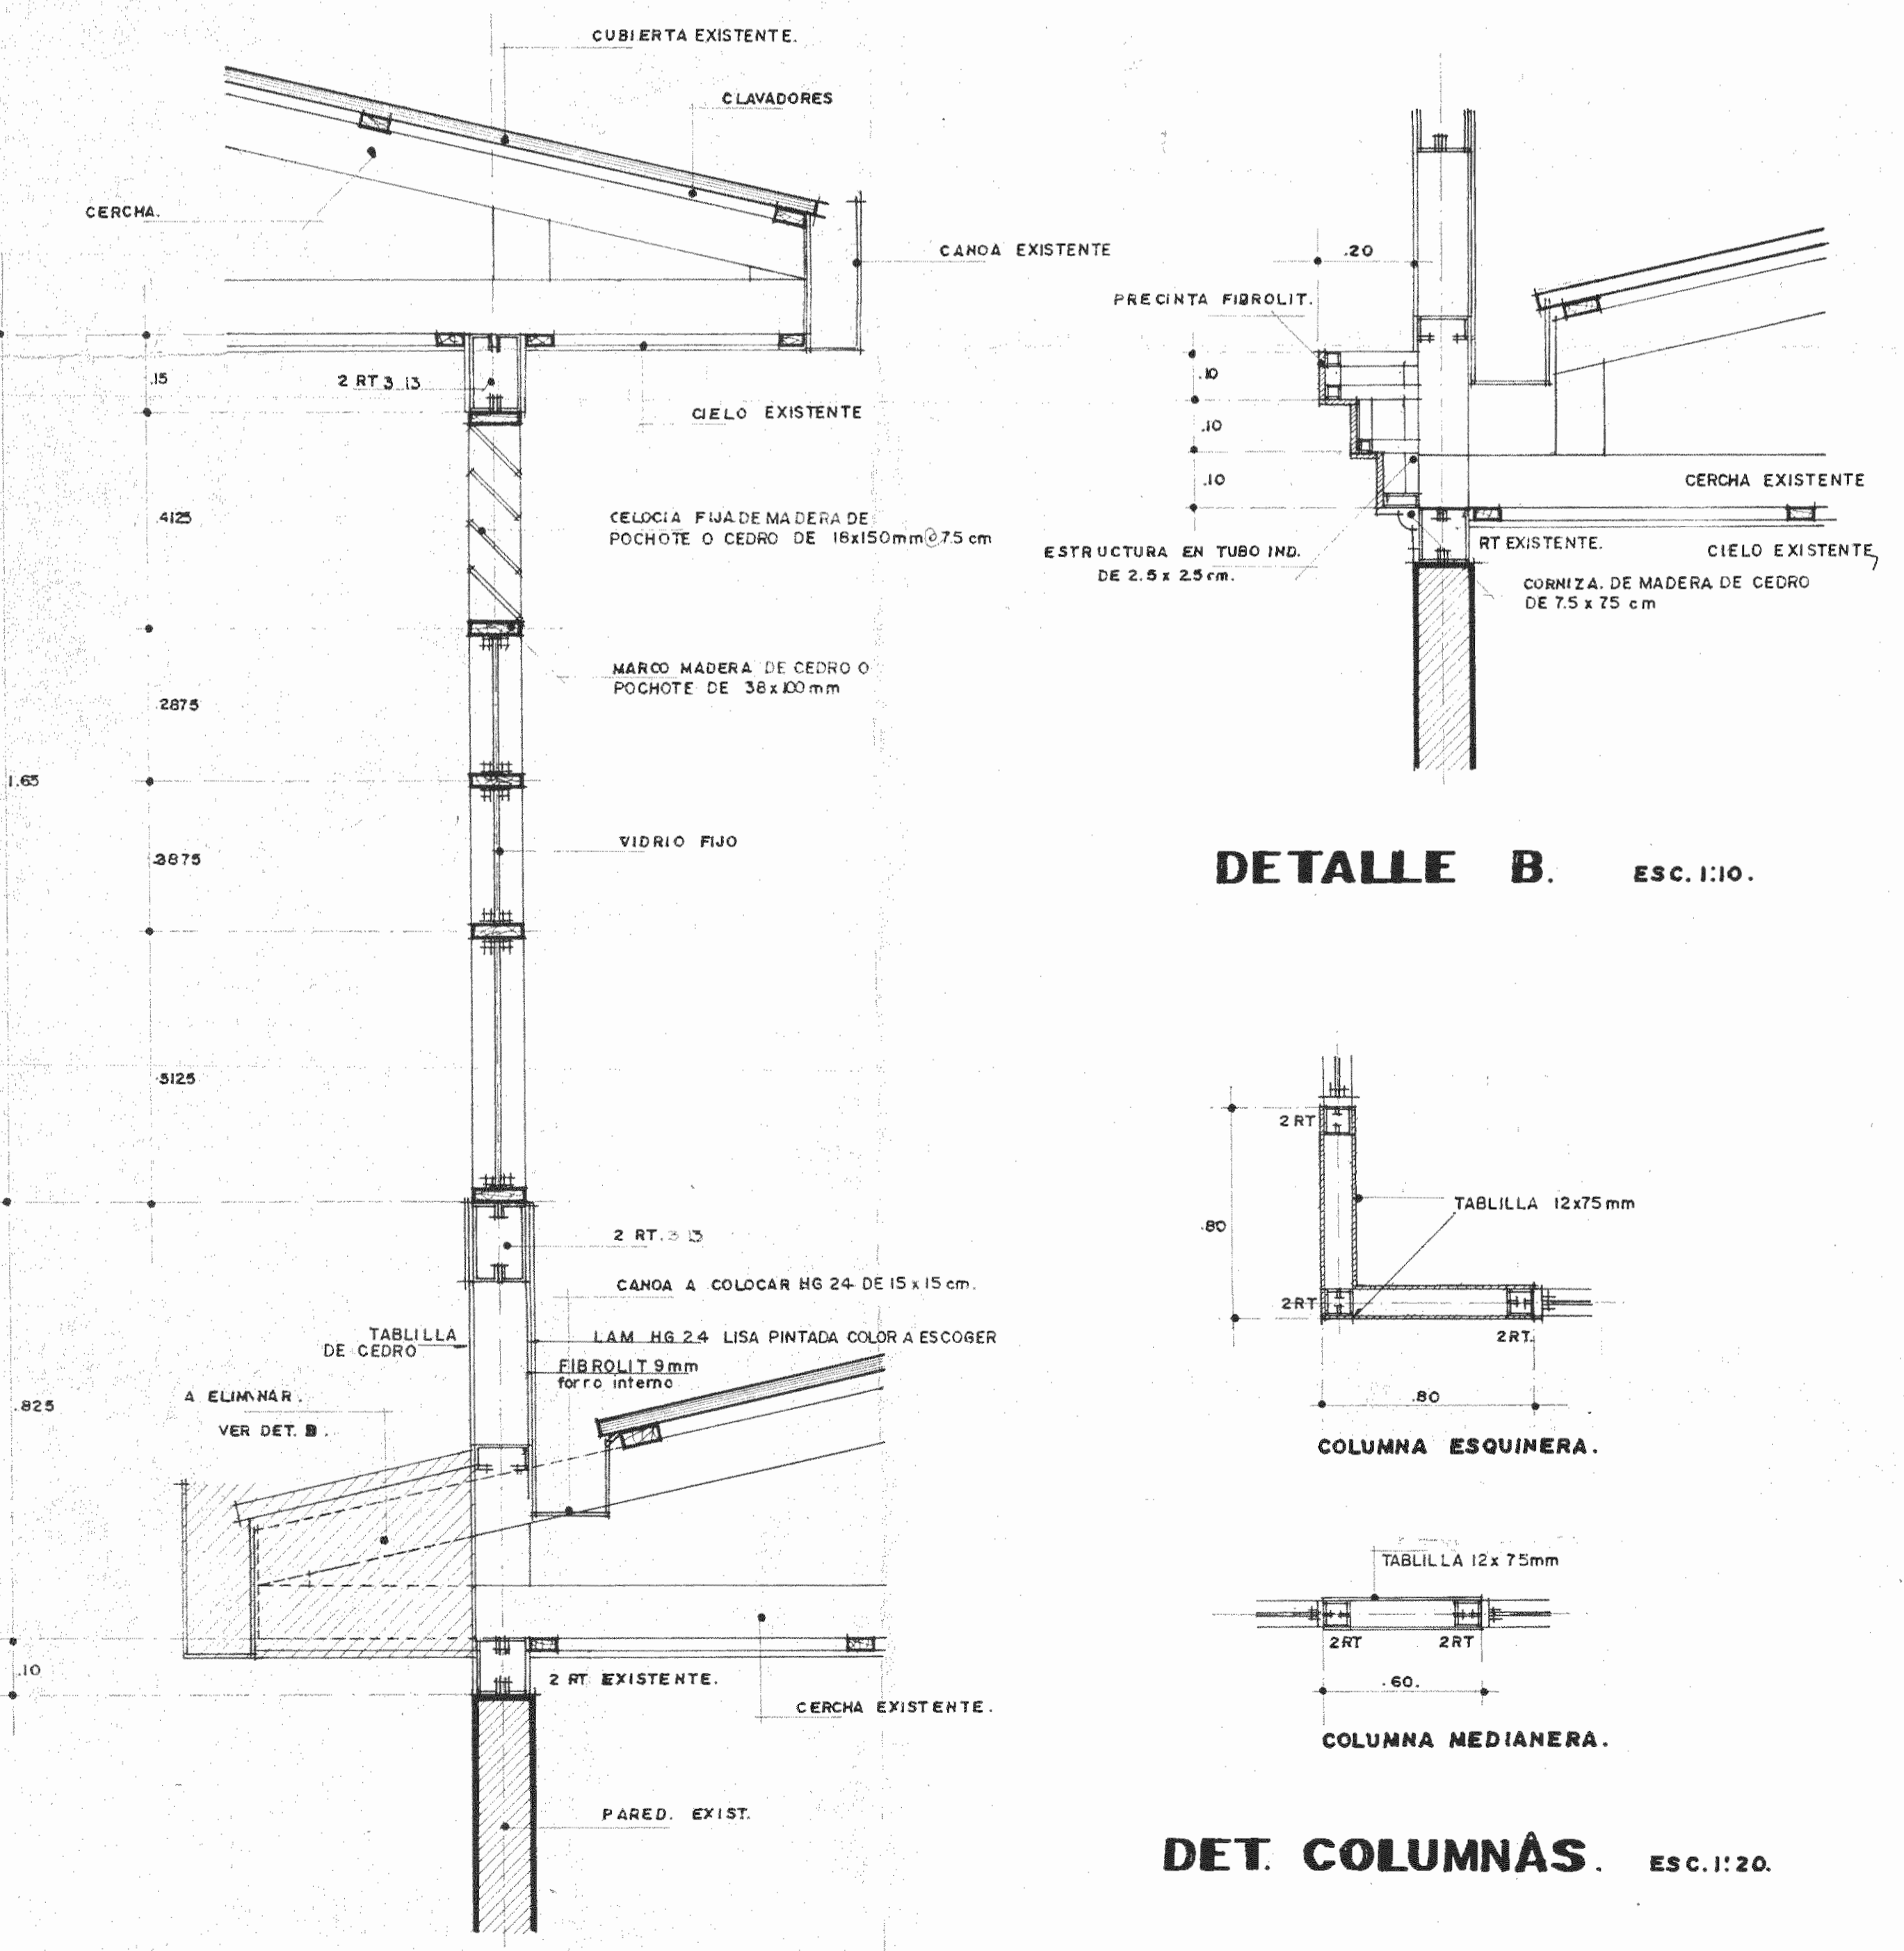


DETALLE B. ESC. 1:10.

DET. COLUMNAS. ESC. 1:20.

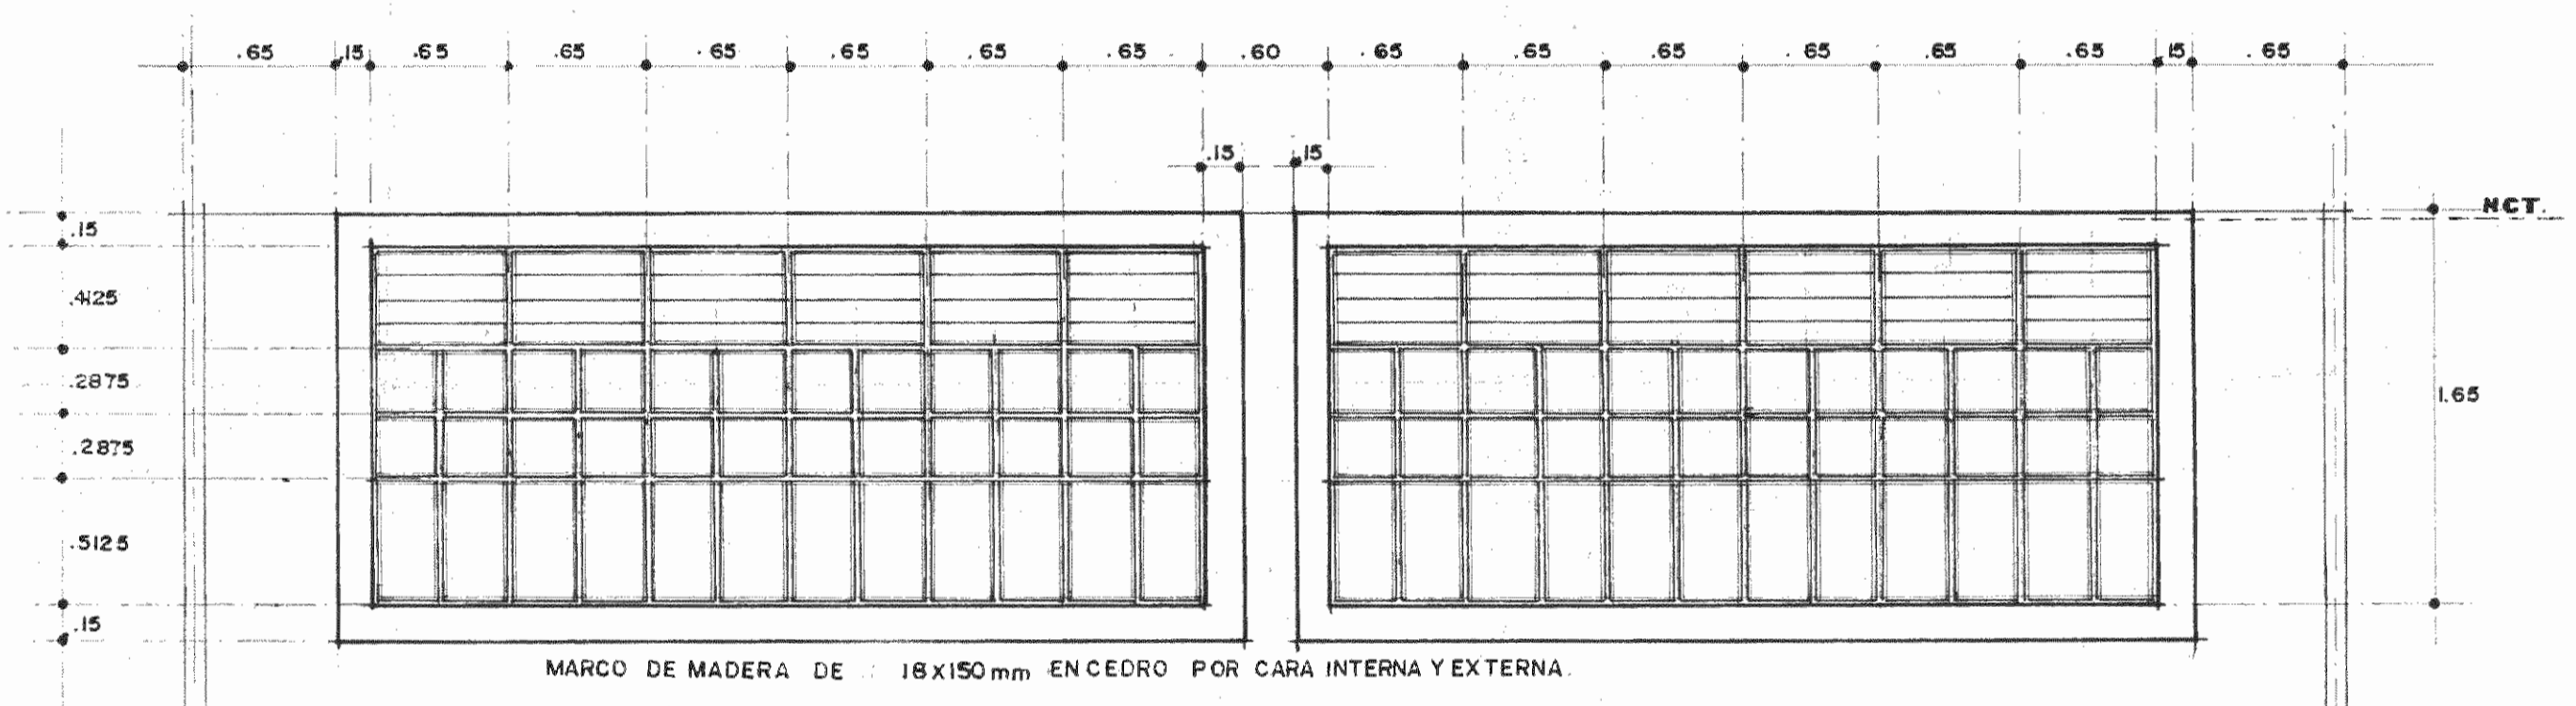


DETALLE VENTANAS EJES 1 y 2.

ESC. 1:30 HOR.
1:33.3 VERT.

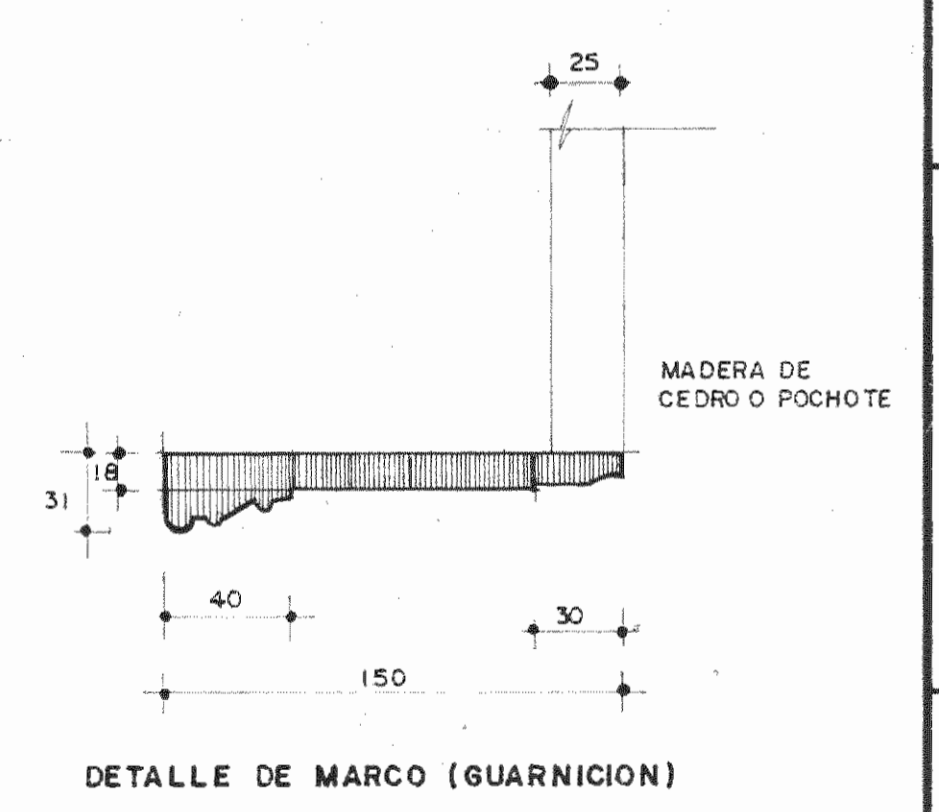


DETALLE DE MARCO (GUARNICION)

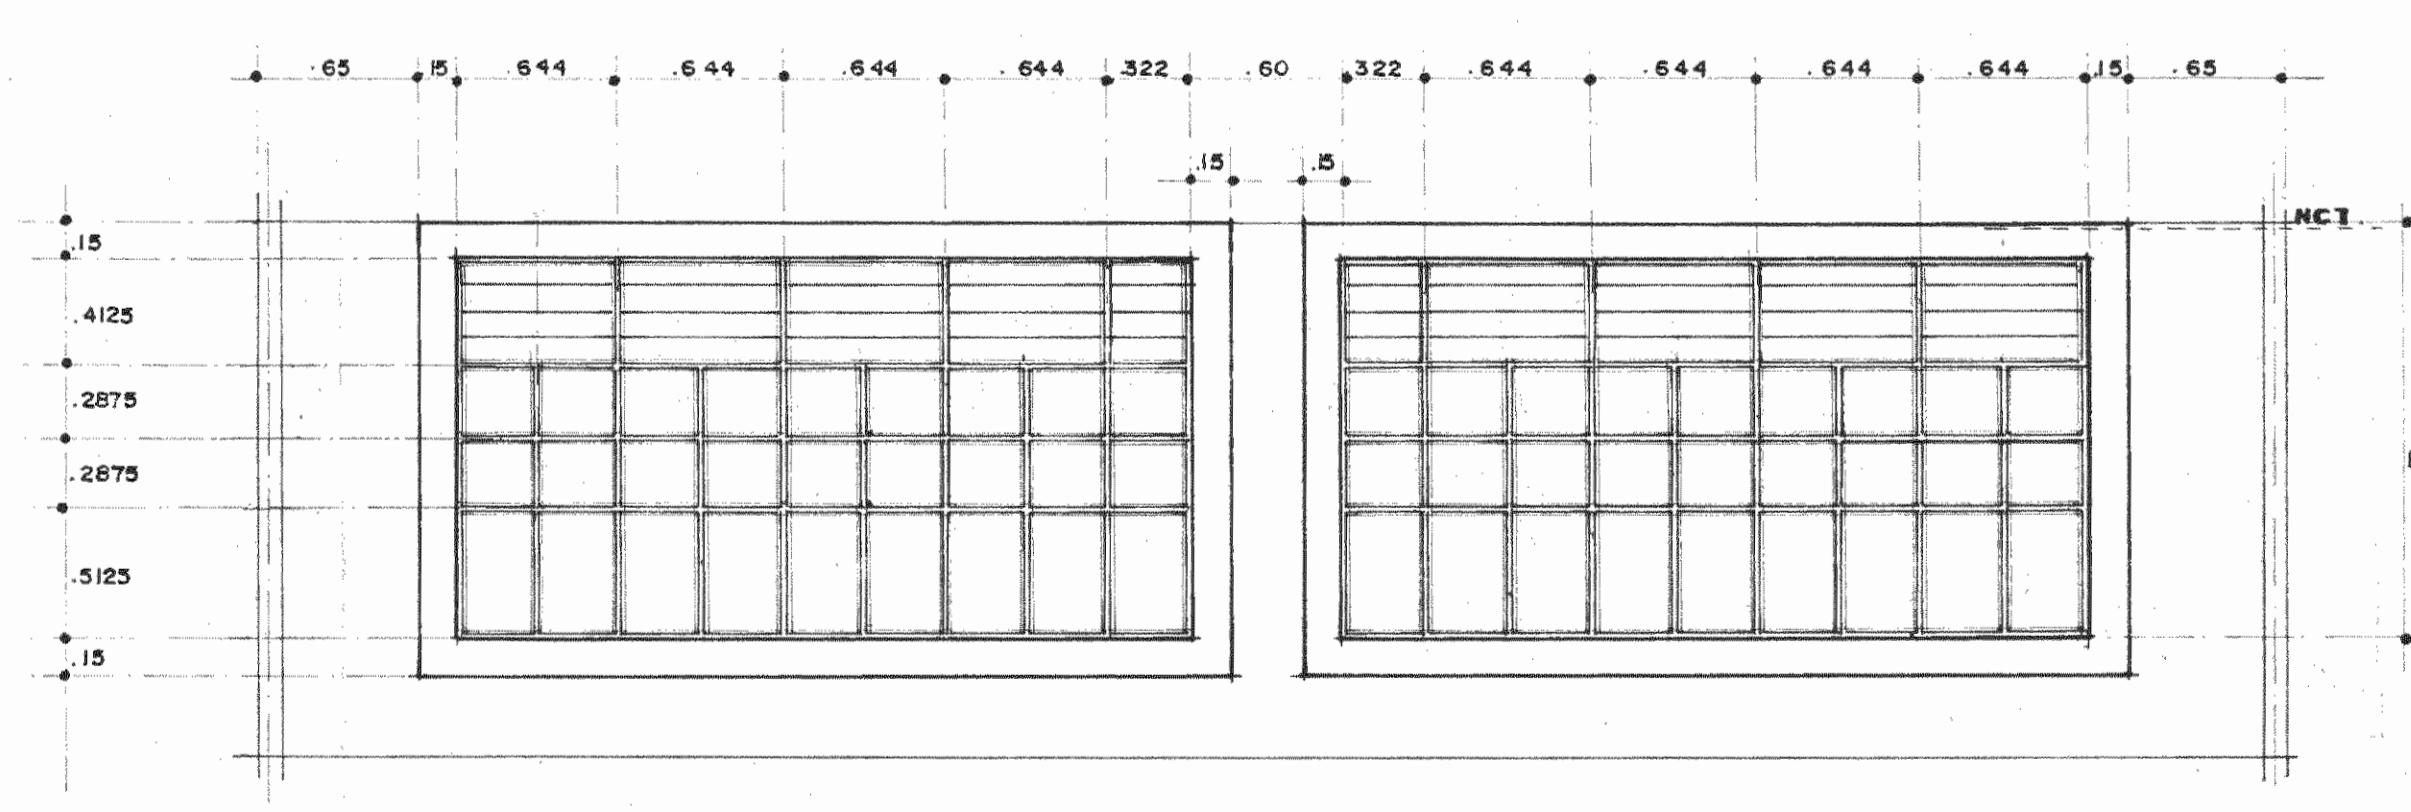

DETALLE VENTANAS EJES A y B.

ESC. 1:30.

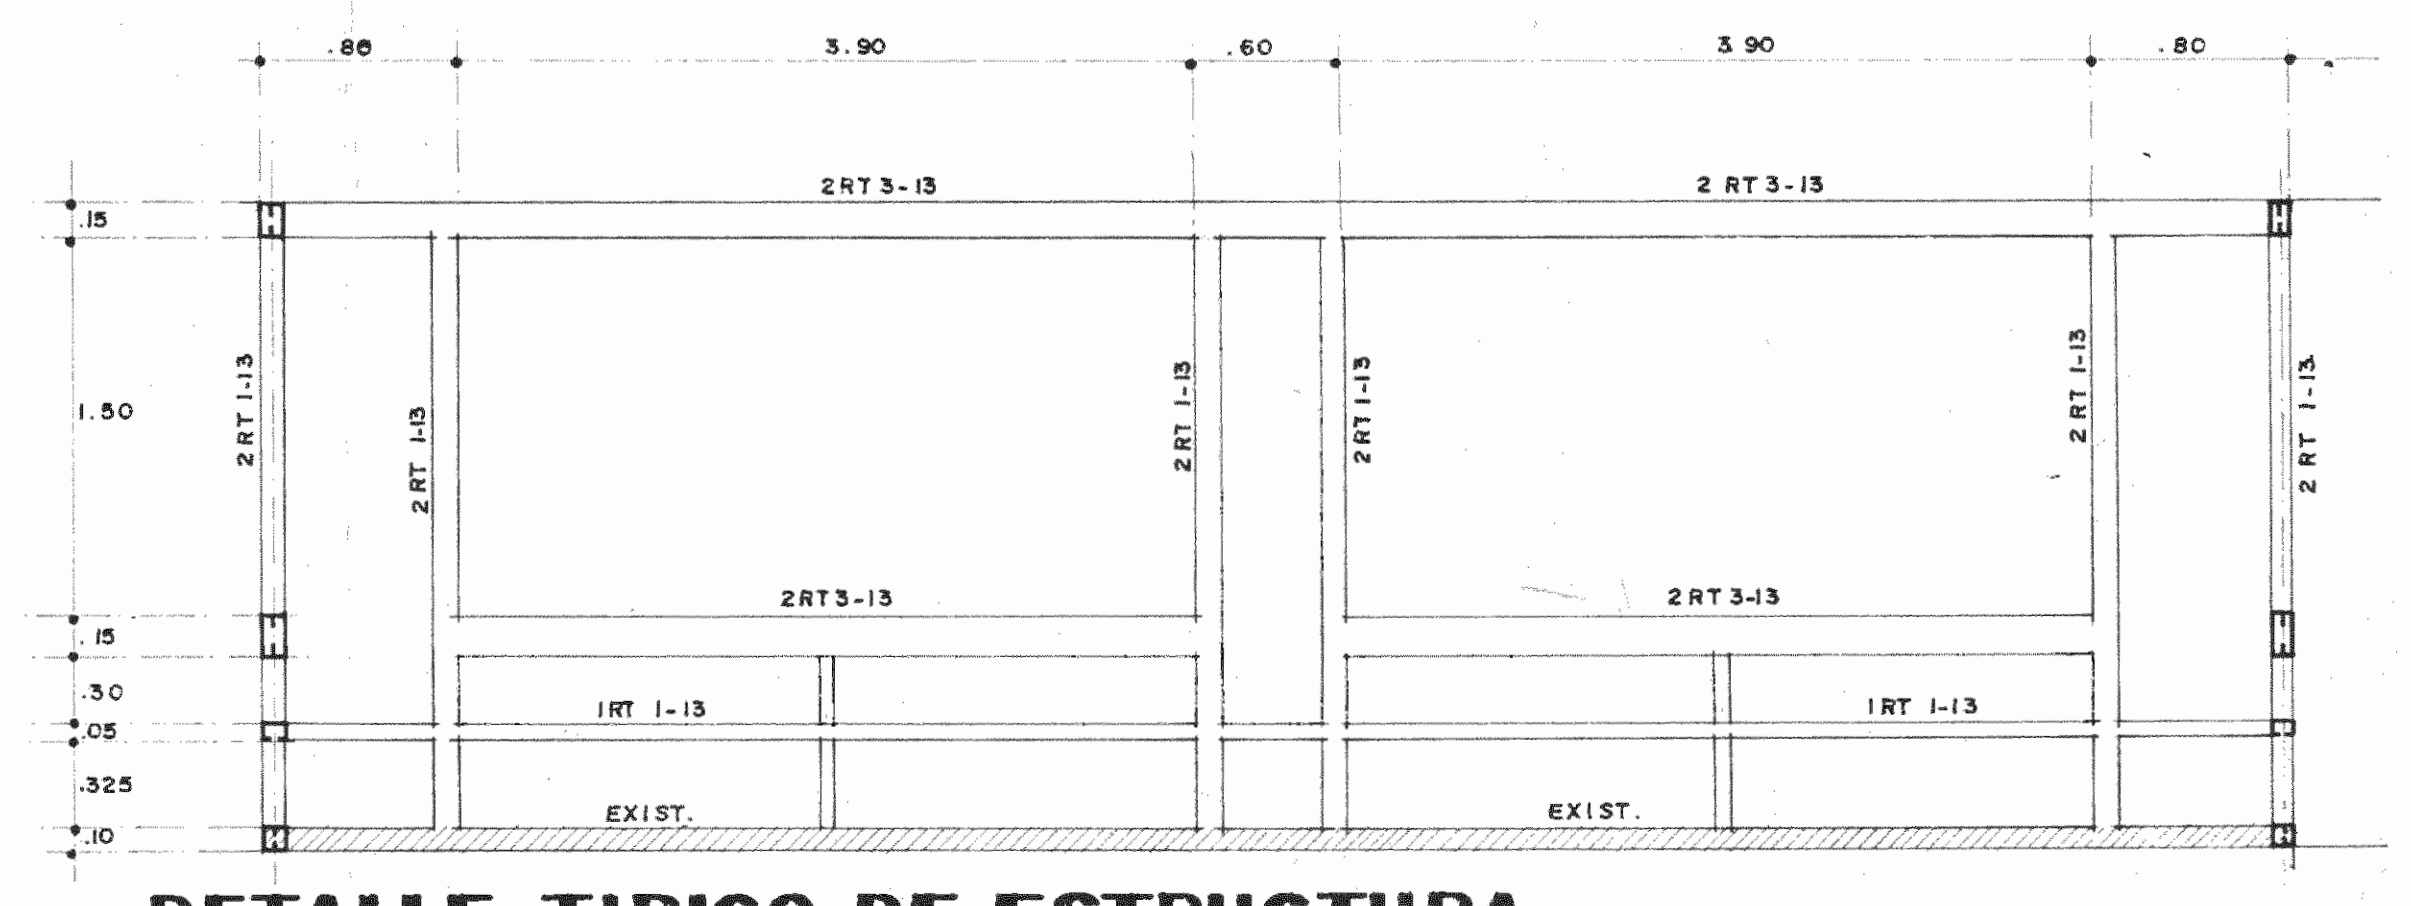

DETALLE TIPICO DE ESTRUCTURA.

ESC. 1:30.

- NOTAS**
- 1 SE USARA XILOBORO Y O XILOGRON 2 MANOS A TODA MADERA NUEVA
 - 2 SE TRATARA DE RESCATAR LA MAYOR CANTIDAD DE TABLILLA Y REUTILIZARLA
 - 3 SE CAMBIARA LA TABLILLA DAÑADA DE LOS ALEROS DEL CIELO DE LA CUBIERTA EXISTENTE
 - 4 LA TABLILLA A USAR SERA DE CEDRO DE 12 x 75 mm VISCELADA Y MACHIMBRADA

APROBACION COMISION REVISORA DE PERMISOS DE CONSTRUCCION.

PROYECTO:

PROPIETARIO:
MUSEO CALDERON GUARDIA.

PROVINCIA N°	CANTON N°	DISTRITO N°
--------------	-----------	-------------

PROFESIONAL RESPONSABLE:
NOMBRE: _____
FIRMA: _____

DIRECCION TECNICA:
NOMBRE: _____
FIRMA: _____

INFORMACION REGISTRO PUBLICO:
PROPIETARIO: _____
N° CATASTRO: _____
SITAS: _____

CONTENIDO:
INDICADO

ESCALA:	FECHA:	LAMINA:
INDICADA	NOV'98	1/1.