



PLANTA DE FACHADA PRINCIPAL

ESCALA 1:50

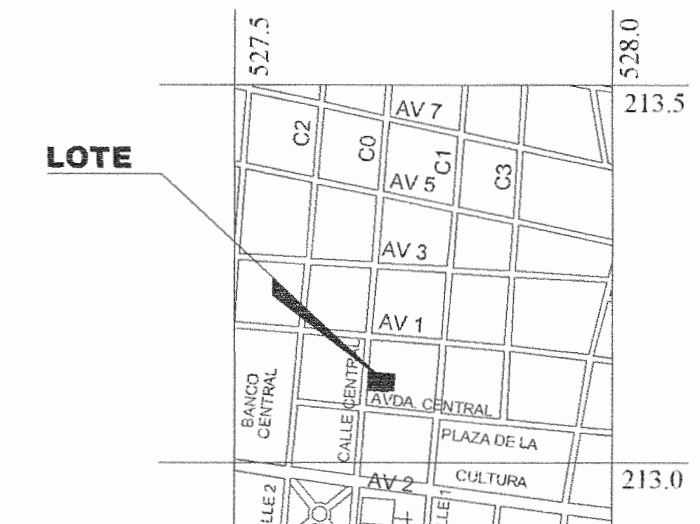


LOCALIZACION

ESCALA 1:10.000

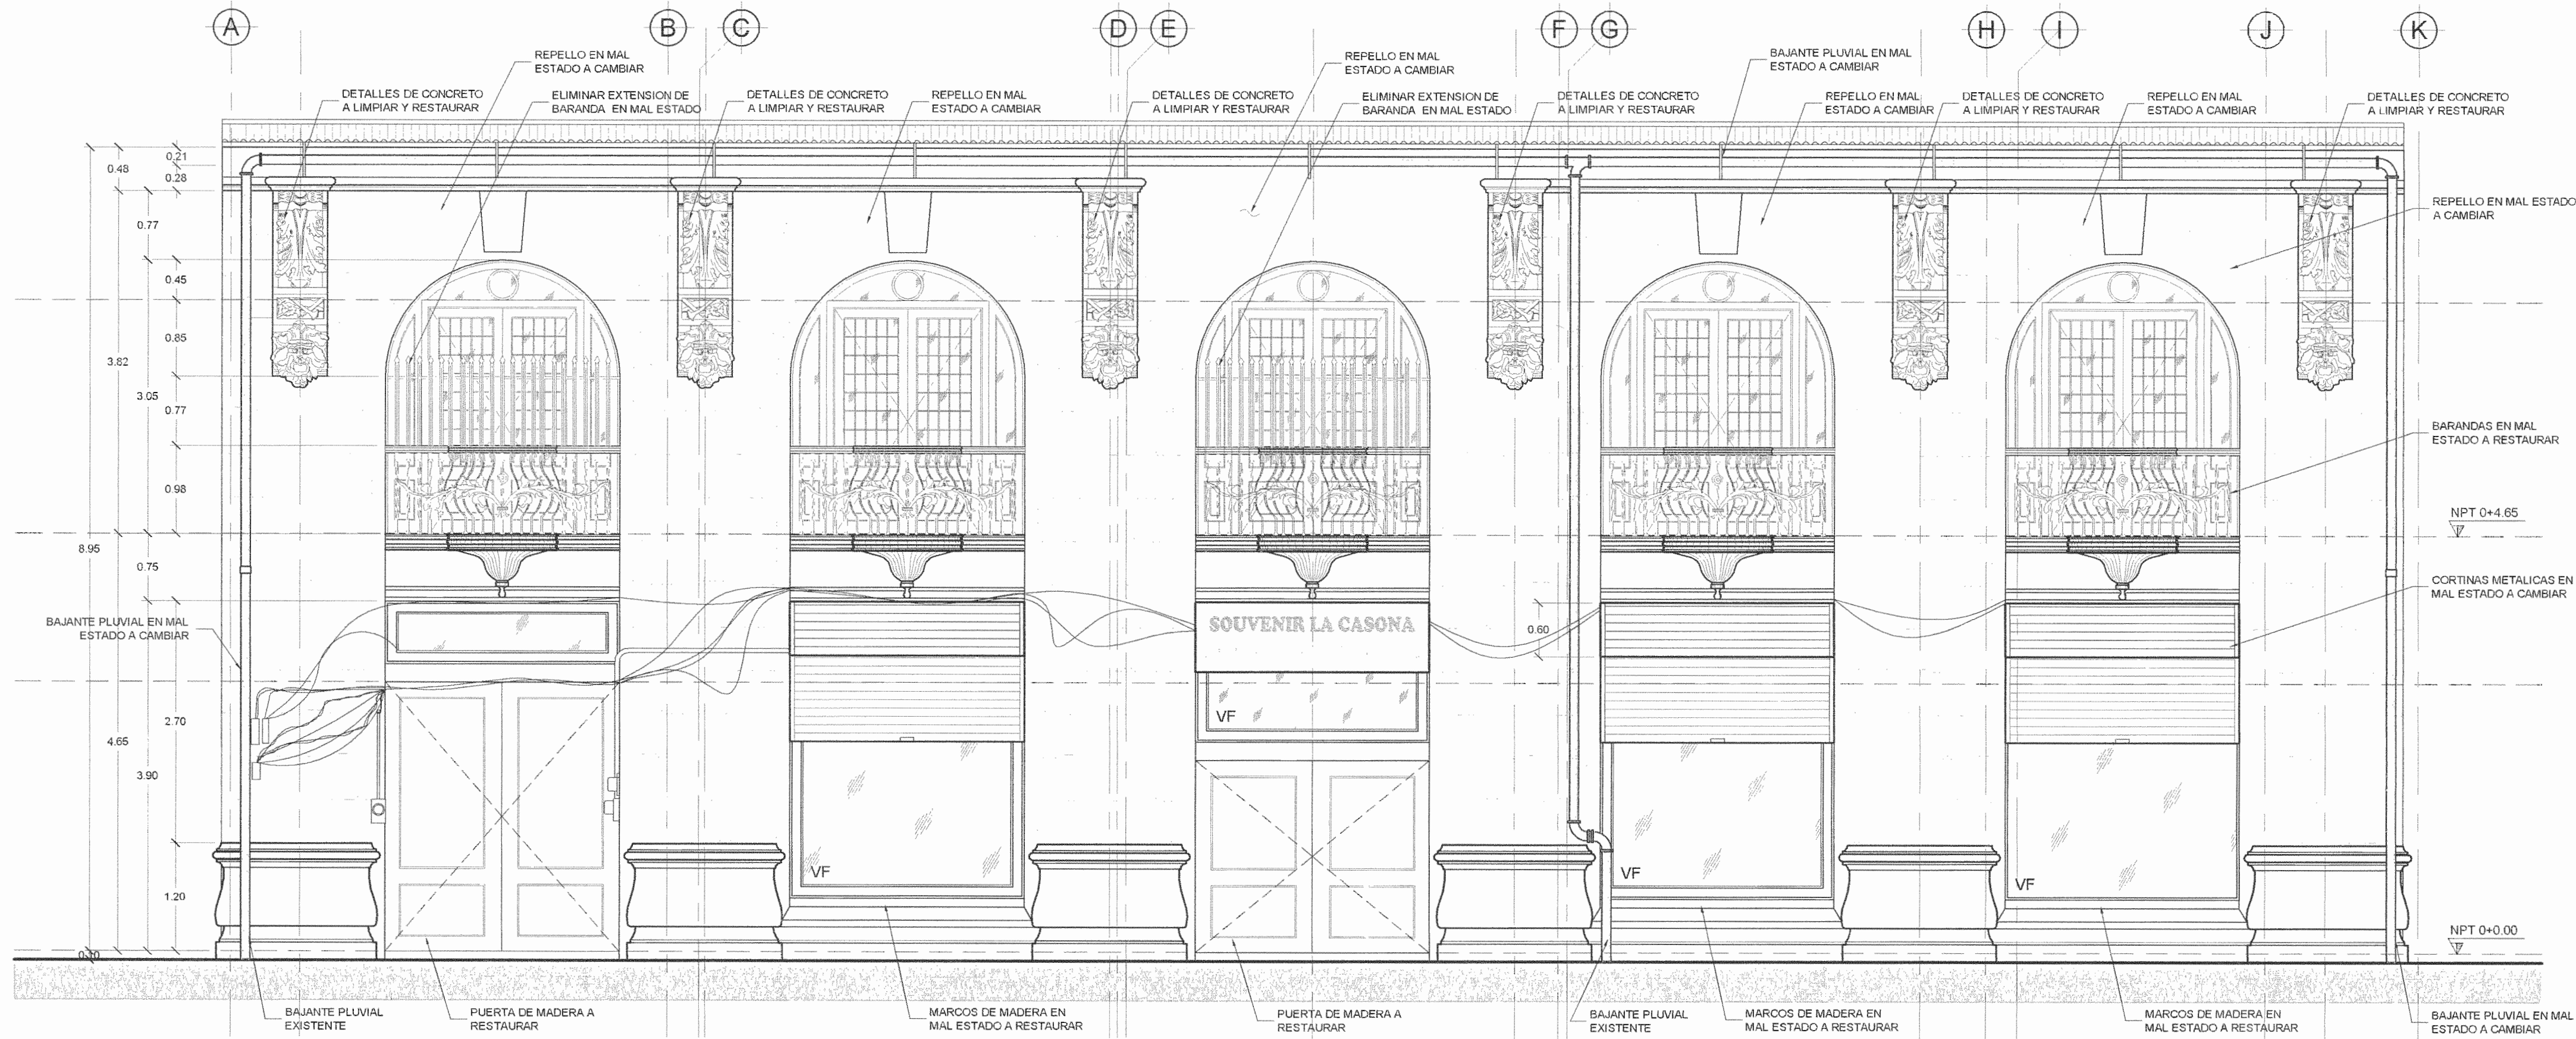

FACHADA PRINCIPAL EXISTENTE

ESCALA 1:50

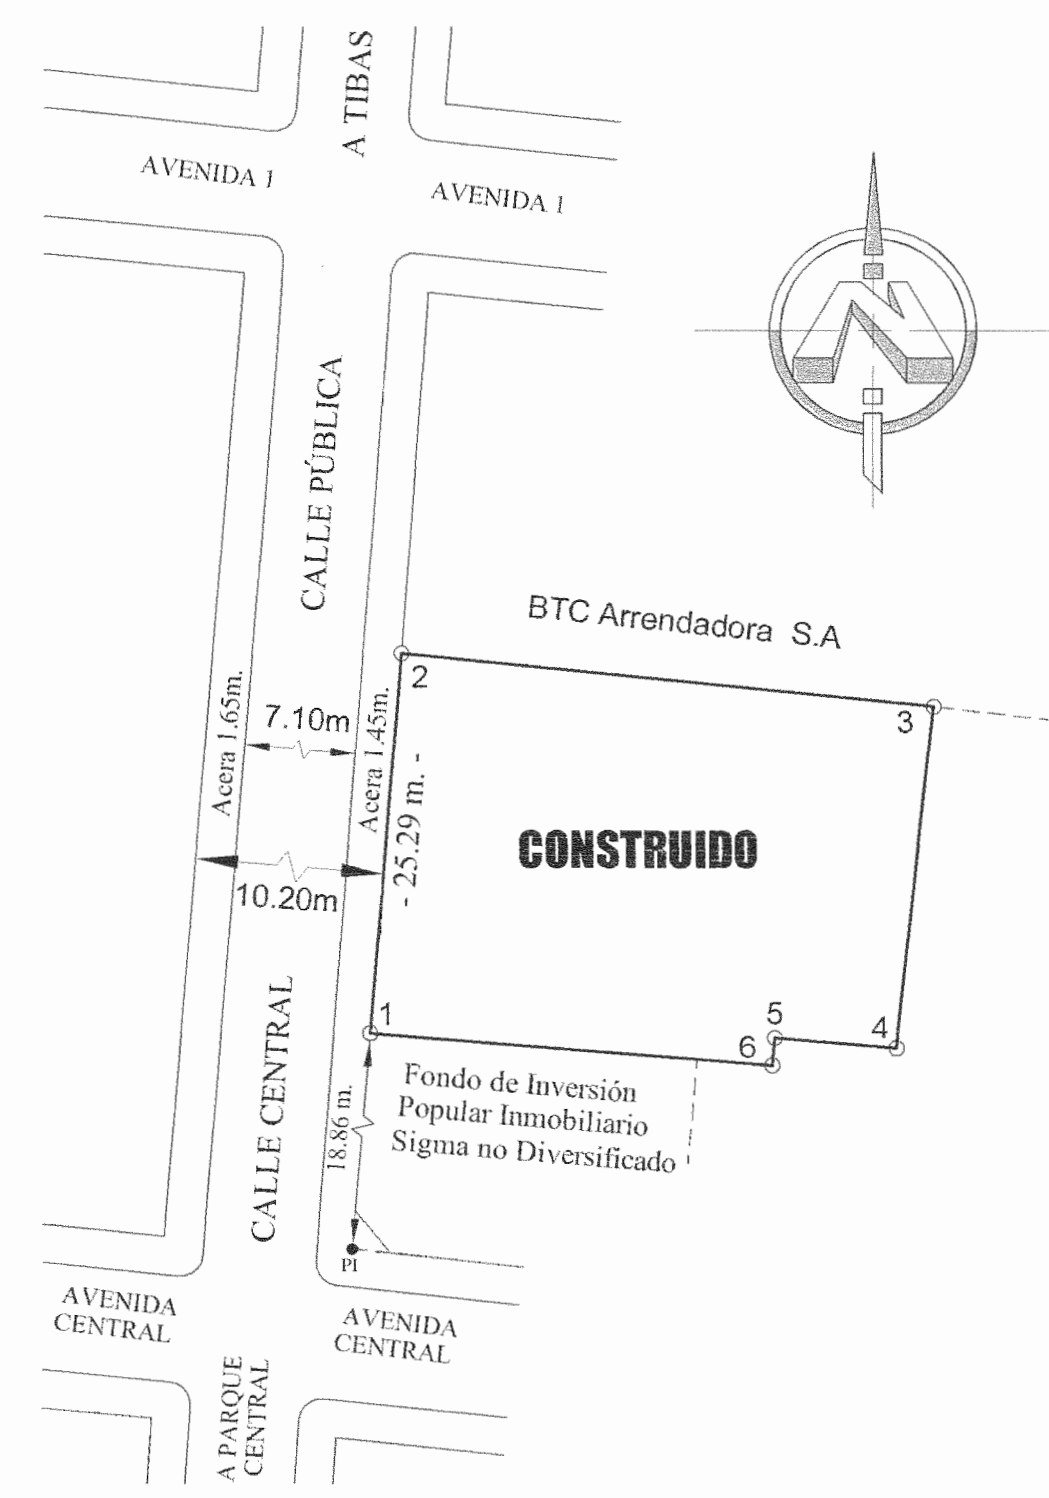


UBICACION

ESCALA 1:500

SELLOS DE PERMISOS

RESTAURACION DE FACHADA
LOCAL COMERCIAL
San José - El Carmen

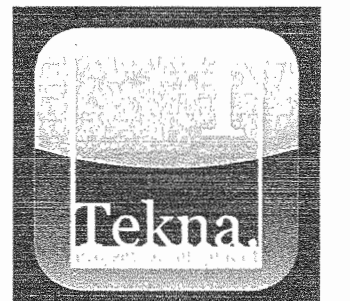

Tekna Constructores CRS S.A.
Of. 2281-3637 Fax. 2281-3738
PO. Box 252-2050

PROYECTO
RESTAURACION DE FACHADA DE LOCAL COMERCIAL

PROPIETARIO
JAVIER ODO GURDIAN
CED. 1-435-933

PROVINCIA	CANTON	DISTRITO
1° SAN JOSE	1° SAN JOSE	1° CARMEN

DIBUJO **Tekna drwks**

PROFESIONAL RESPONSABLE
ARQ. ELIAS ROBLES FERNANDEZ

FIRMA _____ A-10826

PROF. RESPONSABLE DIRECCION TECNICA
ARQ. ELIAS ROBLES FERNANDEZ

FIRMA _____ A-10826

INFORMACION REGISTRO PUBLICO
PROPIETARIO: JAVIER ODO GURDIAN
CEDULA: 1-435-933
N. CATASTRO: SJ-1496789-2011
FOLIO REAL: 1-041413-001, 1-041413-002, 1-041413-003, 1-041413-004
FOLIO REAL: 1-041413-005, 1-041413-006, 1-041413-007

CONTENIDO
INDICADO


ESCALA	FECHA	LAMINA
INDICADA	11 AYO 2011	A01

A
B
C
D
E
F
G
H
I
J
K
L




FACHADA PRINCIPAL

ESCALA 1:50

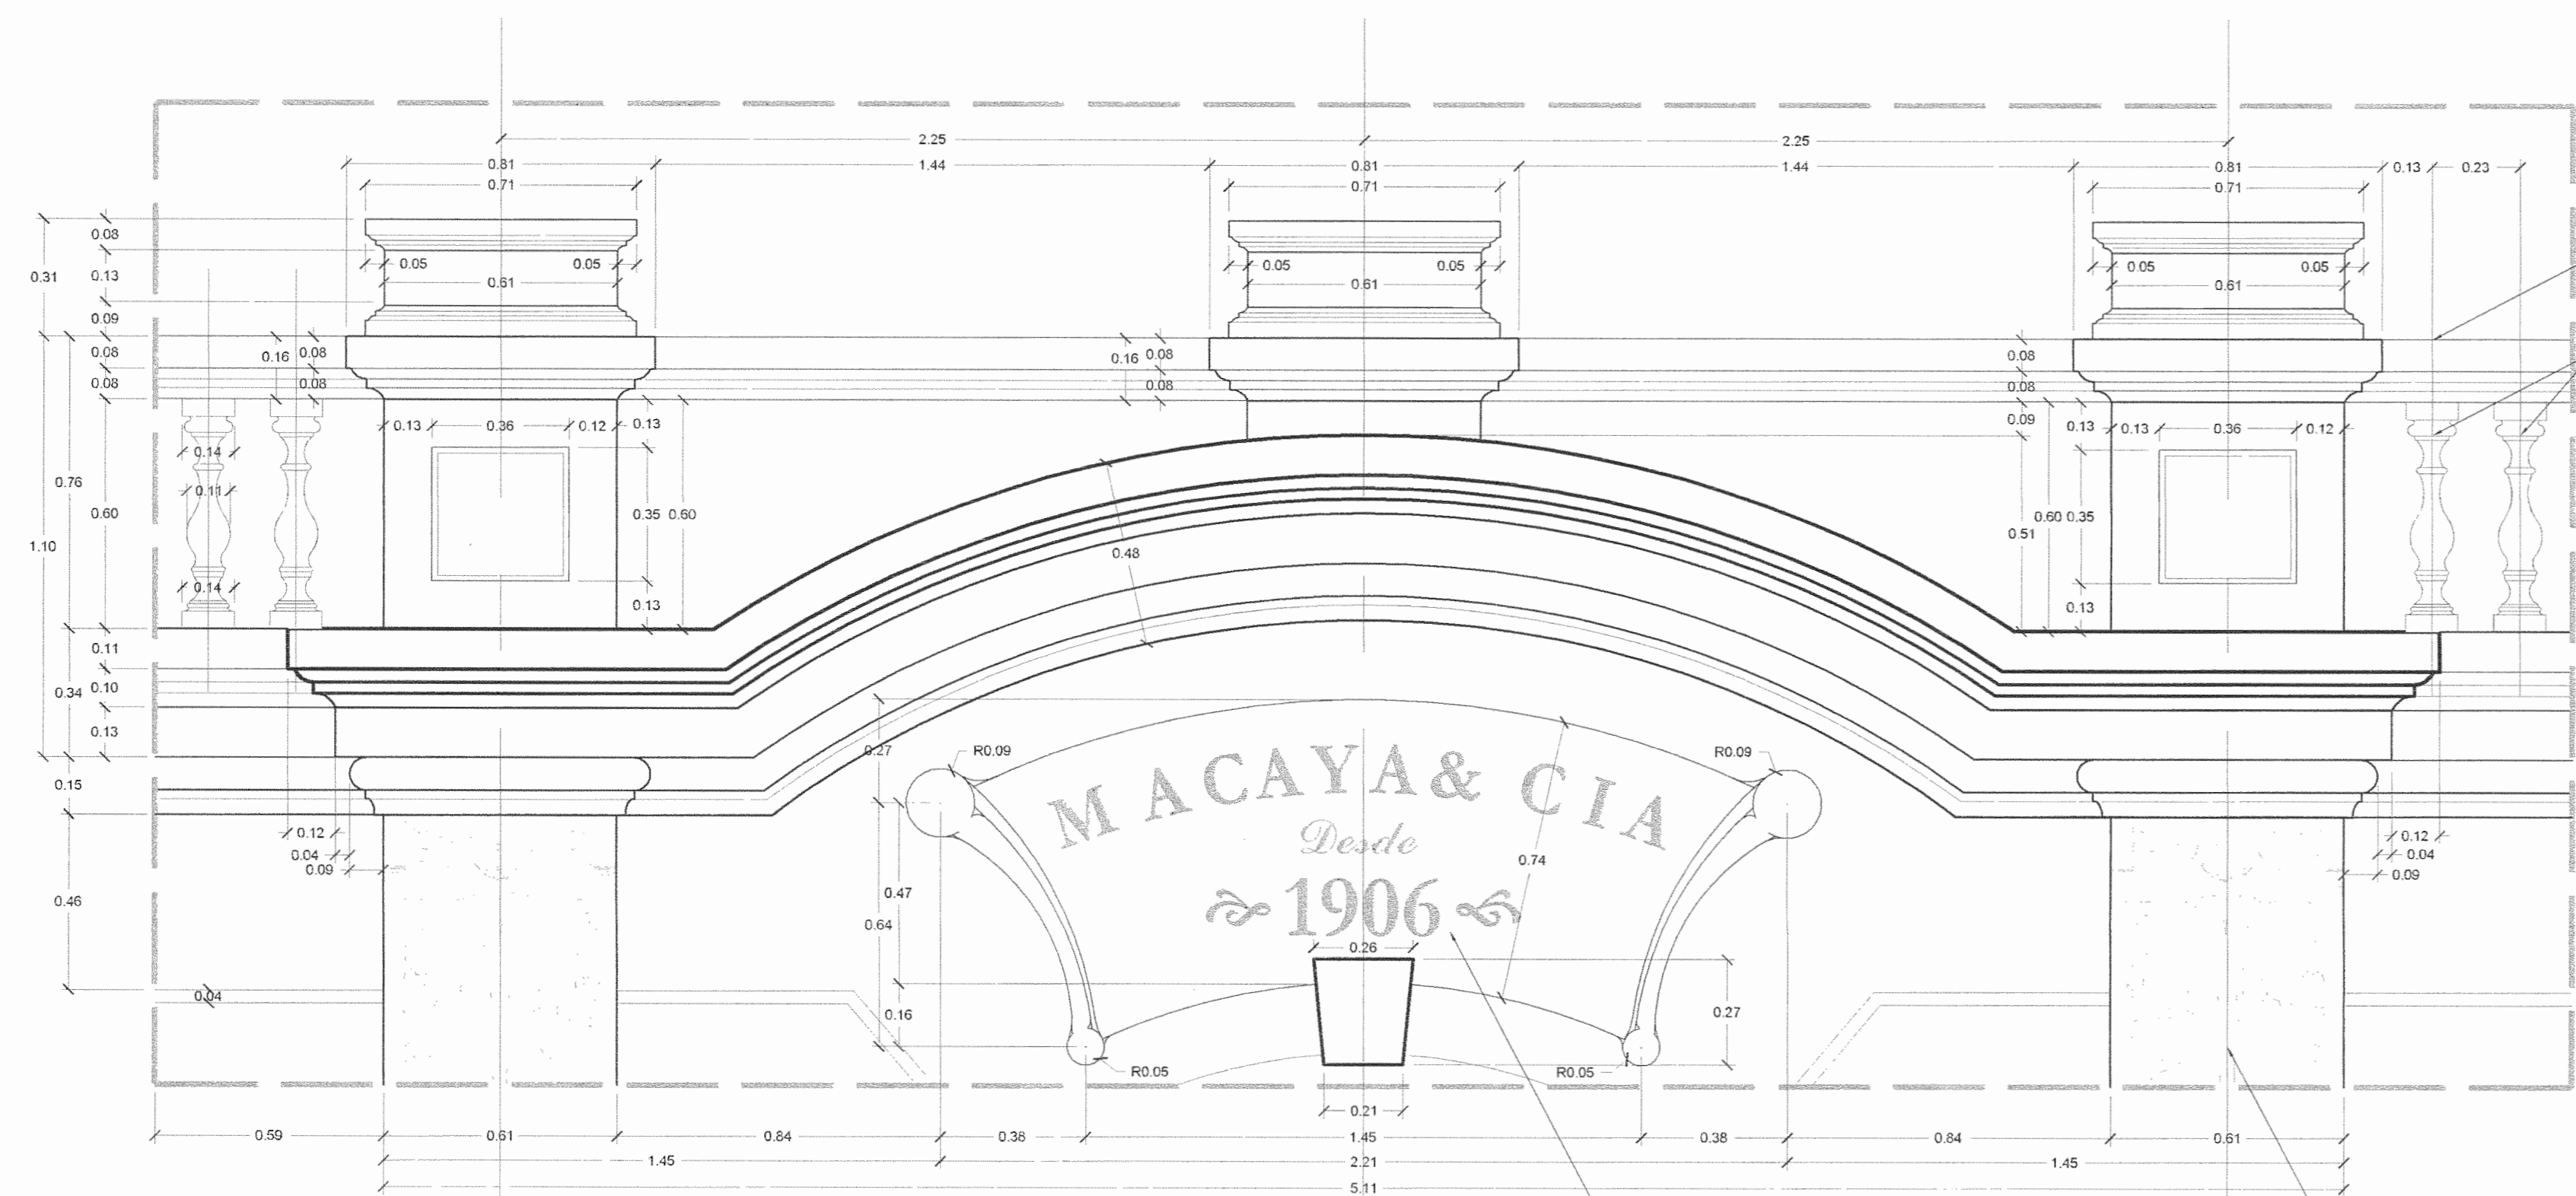

DETALLE DA01

ESCALA 1:15

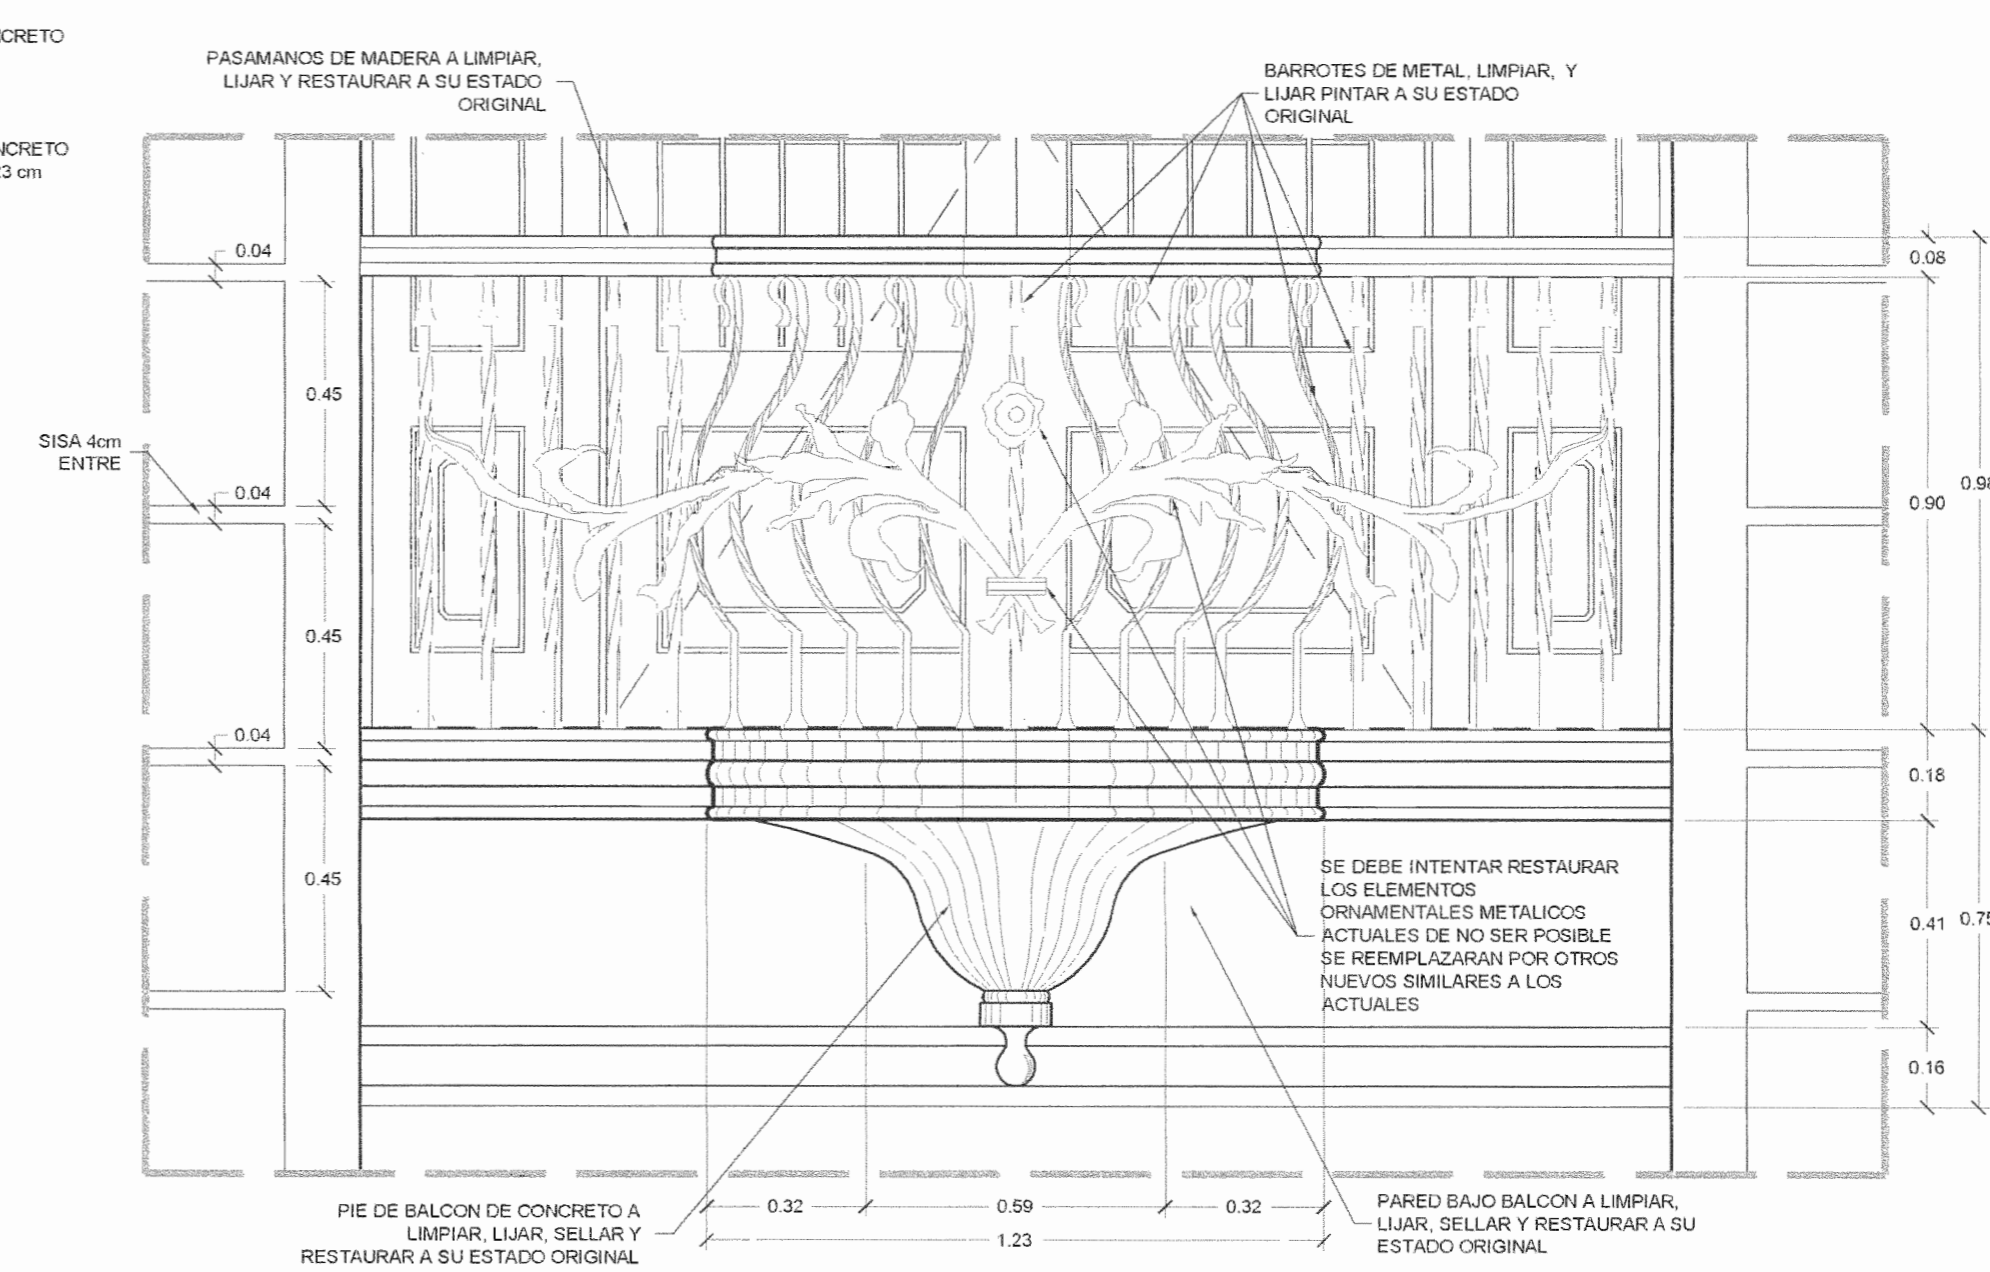


DETALLE DA02 (BARANDA Y BALCON)

ESCALA 1:15

SELLOS DE PERMISOS

RESTAURACION DE FACHADA LOCAL COMERCIAL San José - El Carmen

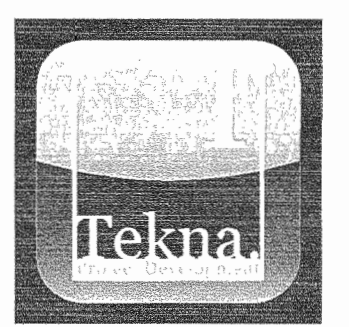

Tekna Constructores CRS S.A.
Of. 2281-3637 Fax 2281-3738
PO. Box 252-2050

PROYECTO

RESTAURACION DE FACHADA DE LOCAL COMERCIAL

PROPIETARIO
JAVIER OUDIO GURDIAN
CED. 1-435-933

PROVINCIA	CANTON	DISTRITO
1° SAN JOSE	1° SAN JOSE	1° CARMEN

DIBUJO **Tekna drwks**

PROFESIONAL RESPONSABLE
ARQ. ELIAS ROBLES FERNANDEZ

FIRMA _____ A-10826

PROF. RESPONSABLE DIRECCION TECNICA
ARQ. ELIAS ROBLES FERNANDEZ

FIRMA _____ A-10826

INFORMACION REGISTRO PUBLICO
PROPIETARIO: JAVIER OUDIO GURDIAN
CEDULA: 1-435-933
N. CATASTRO: SJ-1496759-2011
FOLIO REAL: 1-041413-001, 1-041413-002, 1-041413-003, 1-041413-004, 1-041413-005, 1-041413-006, 1-041413-007

CONTENIDO **INDICADO**

ESCALA	FECHA	LAMINA
INDICADA	MAYO 2011	A02