


CATASTRO NACIONAL  
64 217  
ROLLO IMAGEN  
SECCION MICROFILM AÑO 1993

REGISTRO NACIONAL  
CATASTRO NACIONAL  
El presente plano ha cumplido con los requisitos exigidos por la ley, por lo que ha sido registrado bajo el siguiente numero:  
SJ-101037-93  
01 MAR 1993  
Fecha Firma Autorizada



Derrotero				
LINEA	AZIMUT		DIST.	
	0	1	m.	cm.
1-2	189	29	07	40
2-3	285	10	04	05
3-4	190	49	37	01
4-5	100	51	07	57
5-6	157	07	00	36
6-7	100	44	06	42
7-8	031	50	00	56
8-9	100	48	13	67
9-10	180	11	01	09
10-11	100	51	14	59
11-12	021	17	01	10
12-13	100	59	13	69
13-14	169	23	00	55
14-15	101	01	06	30
15-16	010	50	44	25
16-1	280	00	63	39

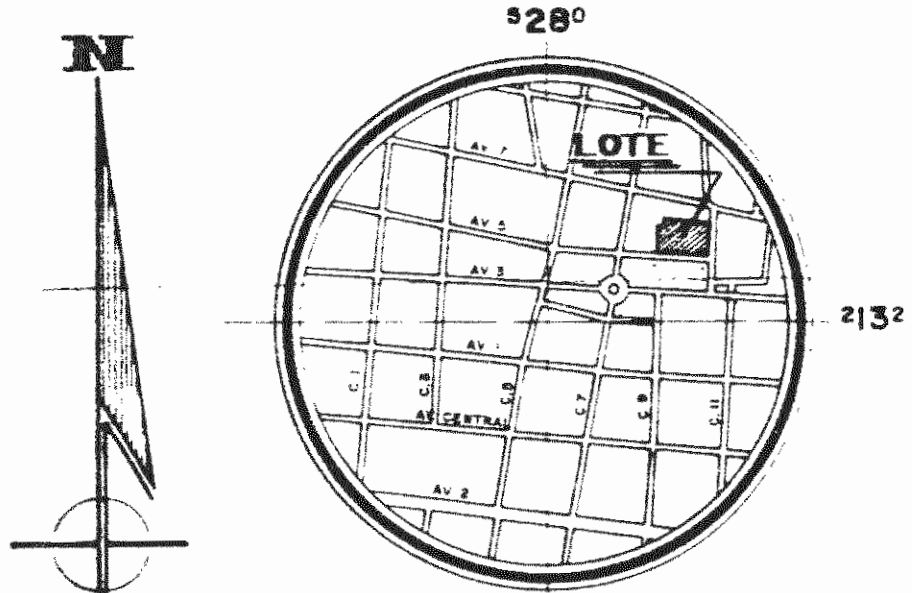

**COLINDANTES**

- (A) GERARDO JARQUIN ULATE
- (B) INACON S.A
- (C) ALFREDO MIRABELLI DILUCA.
- (D) EXCURSIONES TROPICALES S.A
- (E) MINISTERIO DE EDUCACION PUBLICA

**UBICACION**

HOJA TORRES  
NUEVA EDICION (JICA)  
ESCALA 1:10000



**NOTAS**

- LEVANTAMIENTO POLAR, POLIGONAL ABIERTA.
- ERROR ESTIMADO - ANGULAR 00° 01' - LINEAL 0,01 m
- DOY FE DE QUE LOS LINDEROS SON EXISTENTES
- DISTANCIA TOTAL FRENTE A CALLE (De vértice 4 al 15): 69,90 m
- ESTE PLANO SE REGISTRA DENTRO DE LA SECCION DE PATRIMONIO DEL ESTADO, ARTICULO 77 DE LA LEY DE ADMINISTRACION FINANCIERA DE LA REPUBLICA Y ARTICULOS 94 Y 95 DEL REGLAMENTO A LA LEY 6545
- SU LEVANTAMIENTO FUE REALIZADA POR EL SUSCRITO, AUTORIZANTE EN CALIDAD DE TOPOGRAFO DEL ESTADO Y EN EJERCICIO DE SUS FUNCIONES PUBLICAS
- EXENTO DEL PAGO DE DERECHOS Y TIMBRES, SEGUN DECRETO EJECUTIVO 12707-J, ARTICULO 6

Colegio Federado de Ingenieros y de Arquitectos de Costa Rica  
26 FEB 1993  
ANOTADO

PROPIEDAD DE <b>SUPREMO GOBIERNO DE LA REPUBLICA.</b> <b>ESCUELA BUENAVENTURA CORRALES</b>	CEDULA JURIDICA: 2-000-045522.	<b>AREA</b> <b>2942,31m<sup>2</sup></b> Area según registro: 174,02 m <sup>2</sup> 1715,00 vs <sup>2</sup>	SITUADO EN <b>MORAZAN.</b> DISTRITO: <b>OI CARMEN.</b> CANTON: <b>OI SAN JOSE.</b> PROVINCIA: <b>OI SAN JOSE.</b>	INFORMACION REGISTRO PUBLICO COMPLETA PARTE DE: TOMO <b>367</b> <b>2</b> FOLIO <b>486</b> <b>77</b> NUMERO <b>22.888</b> <b>150</b> ASIENTO <b>11</b> <b>6</b>
LEVANTO LUIS ALBERTO SANCHEZ CAMPOS TOPOGRAFO ASOCIADO T.A. 5863	PROTOCOLO TOMO: <b>6678.</b> FOLIO: <b>20.</b>	ESCALA <b>1:500</b>	FECHA <b>ENERO, 1993.</b>	ARCHIVO

06 SEP 2004  
El Registro Nacional certifica que la presente copia es fiel del plano original catastrado  
Yolanda Rodríguez León  
Certificadora  
Catastro Nacional

