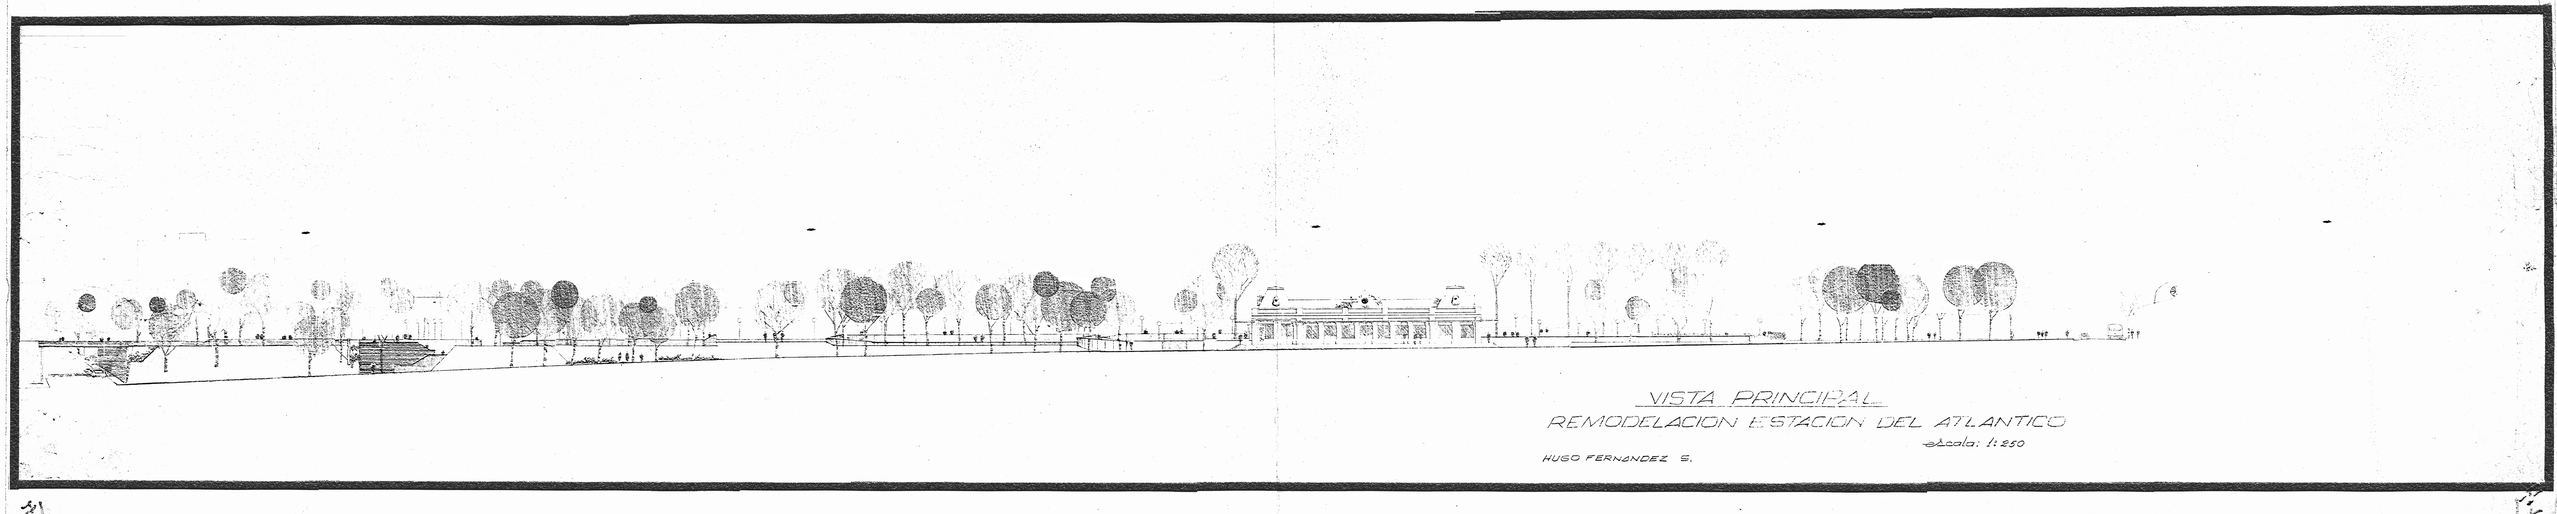

VISTA PRINCIPAL

REMODELACION ESTACION DEL ATLANTICO

escala: 1:250

HUGO FERNANDEZ S.