



PLANTA DE VENTILACION  
ESCALA 1:100

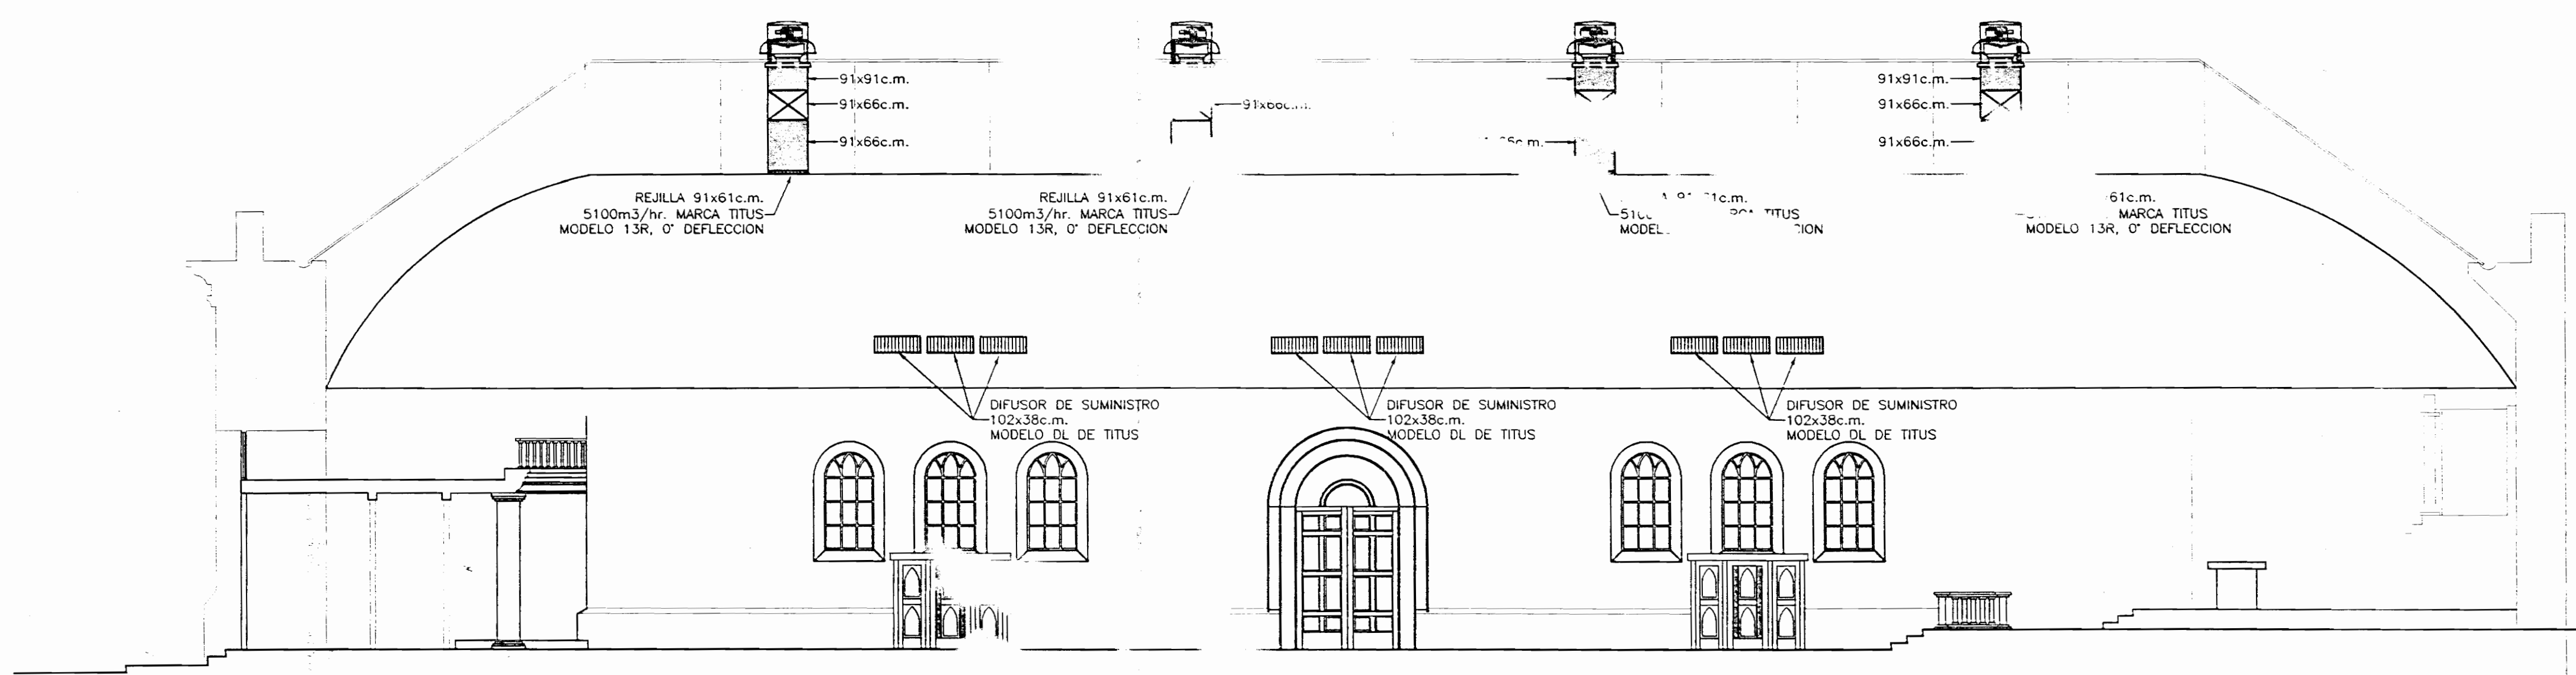

SECCION B-B  
ESCALA 1:100

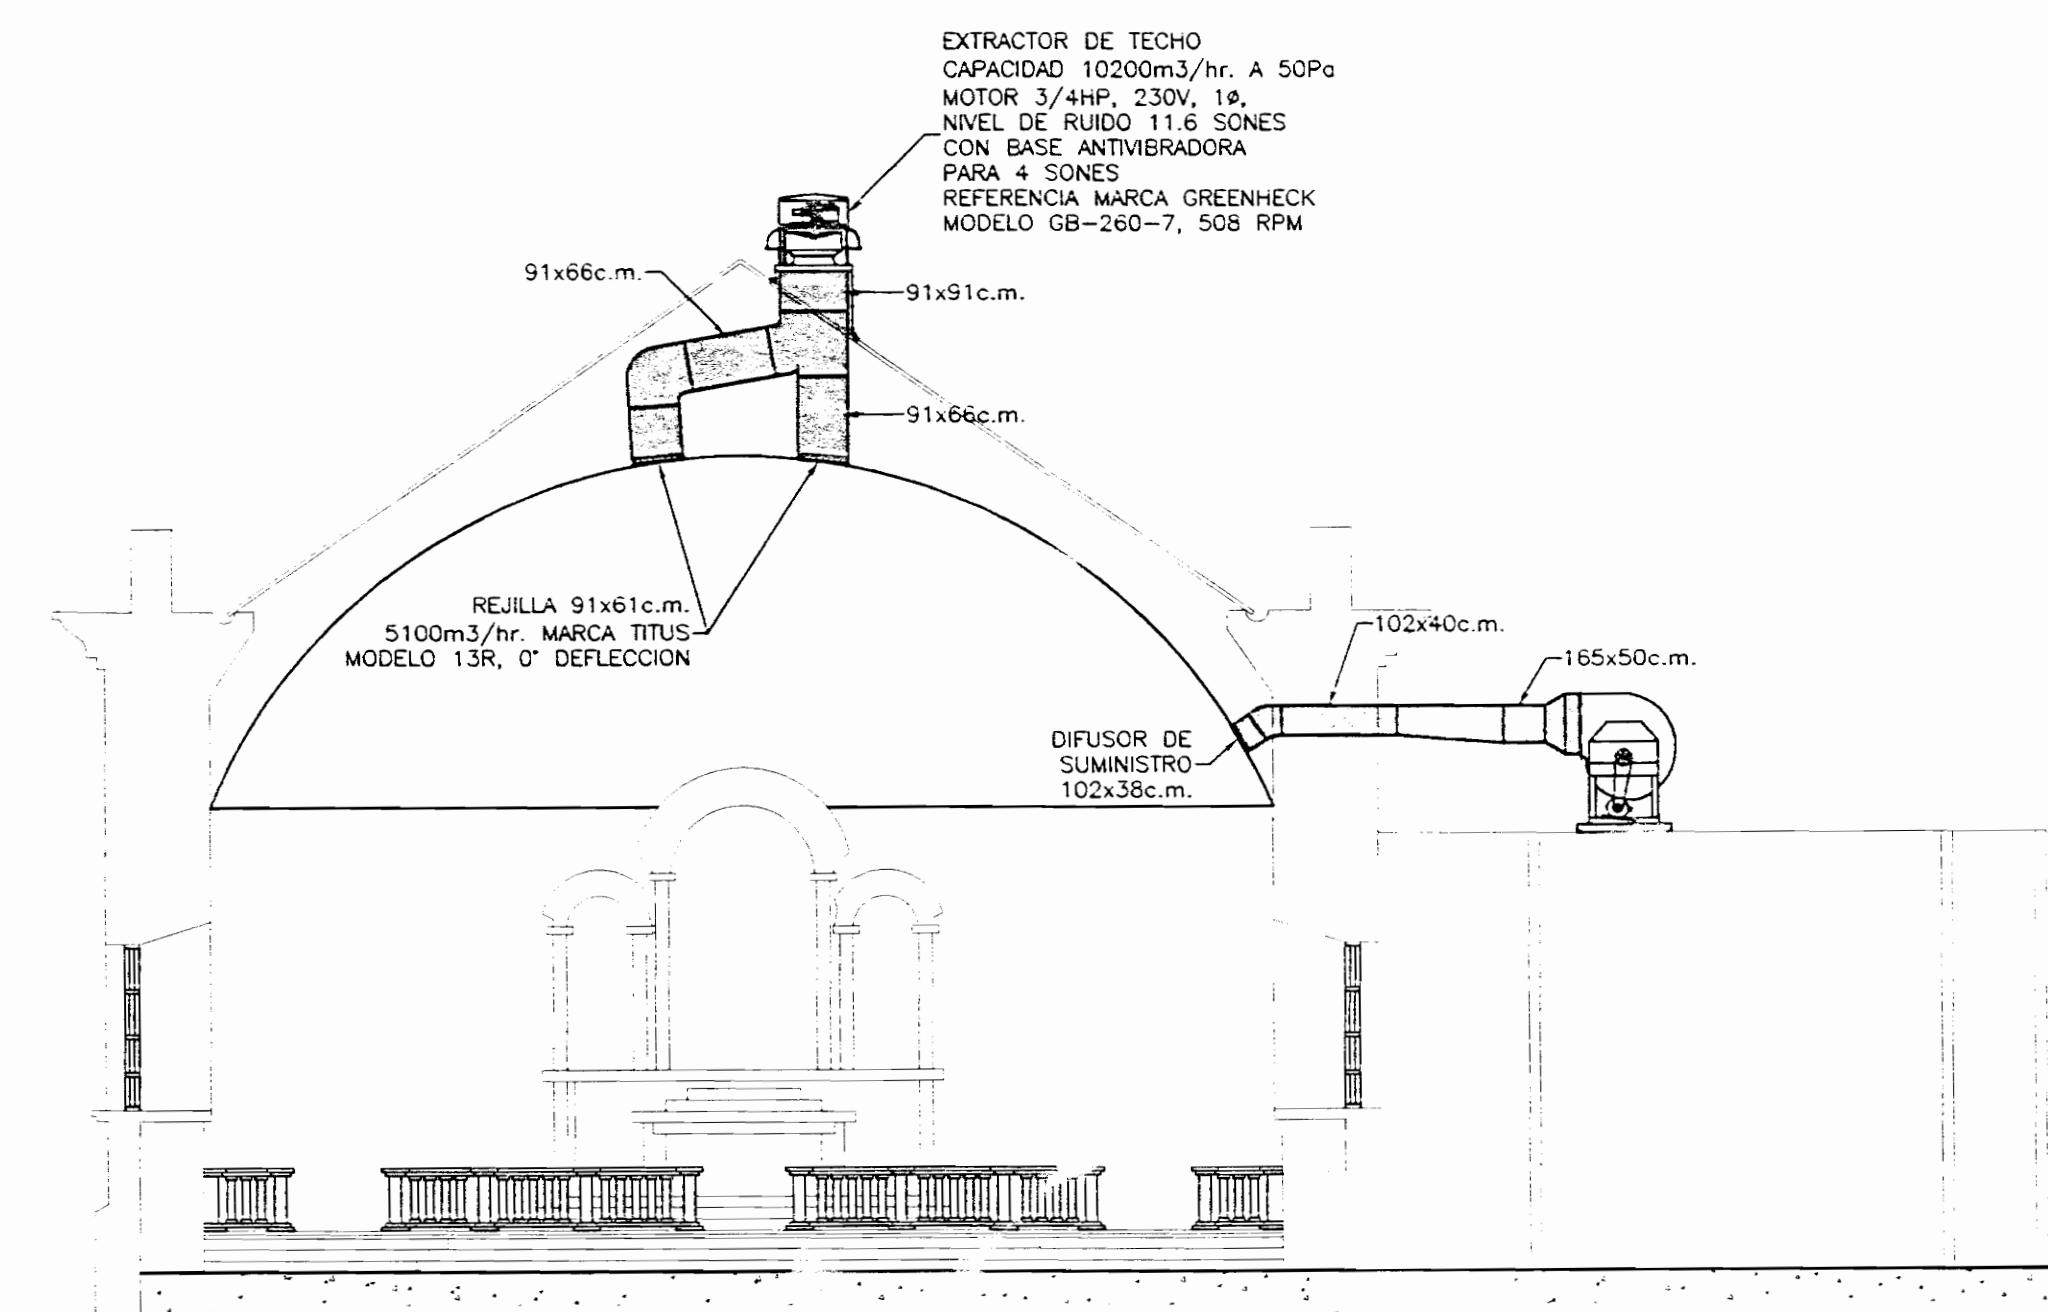

SECCION A-A  
ESCALA 1:100

APROBACION COMISION REVISORA DE PERMISOS DE CONSTRUCCION.

**icisa**  
INGENIEROS CONSULTORES EN INSTALACIONES  
TEL 234-2056 234-1640 FAX 224-4912

PROYECTO:  
*Propuesta de Aire Acondicionado*

PROPIETARIO:  
**IGLESIA NUESTRA SEÑORA DEL CARMEN**

PROVINCIA SAN JOSE	CANTON SAN JOSE	DISTRITO
-----------------------	--------------------	----------

ARQUITECTO:

INGENIERO CIVIL ESTRUCTURAL:

INGENIERO:  
ARMANDO GUTIERREZ G.

DISEÑO: ALTOZ  
OPERADOR: JUAN

PROFESIONAL RESPONSABLE:  
ING. ARMANDO GUTIERREZ G.

FIRMA: REG # IME-458

PROFESIONAL RESPONSABLE:  
DIRECCION TECNICA  
ING. ARMANDO GUTIERREZ G.

FIRMA: REG # IME-458

INFORMACION REGISTRO PUBLICO:

PROPIETARIO:

NUMERO CATASTRO:

SITAS:

CONTENIDO:  
- PLANTA DE VENTILACION  
- SECCION A-A

ESCALA INDICADA	FECHA	LAMINA:
ENERO 2001		VAC-01
REVISIONES		

PLANO ORIGINAL, PROPIEDAD DE ICISA. PROMUEVA LA REPRODUCCION PARCIAL O TOTAL Y EL USO DEL CONTENIDO SIN CONSENTIMIENTO POR ESCRITO DE LA EMPRESA.