

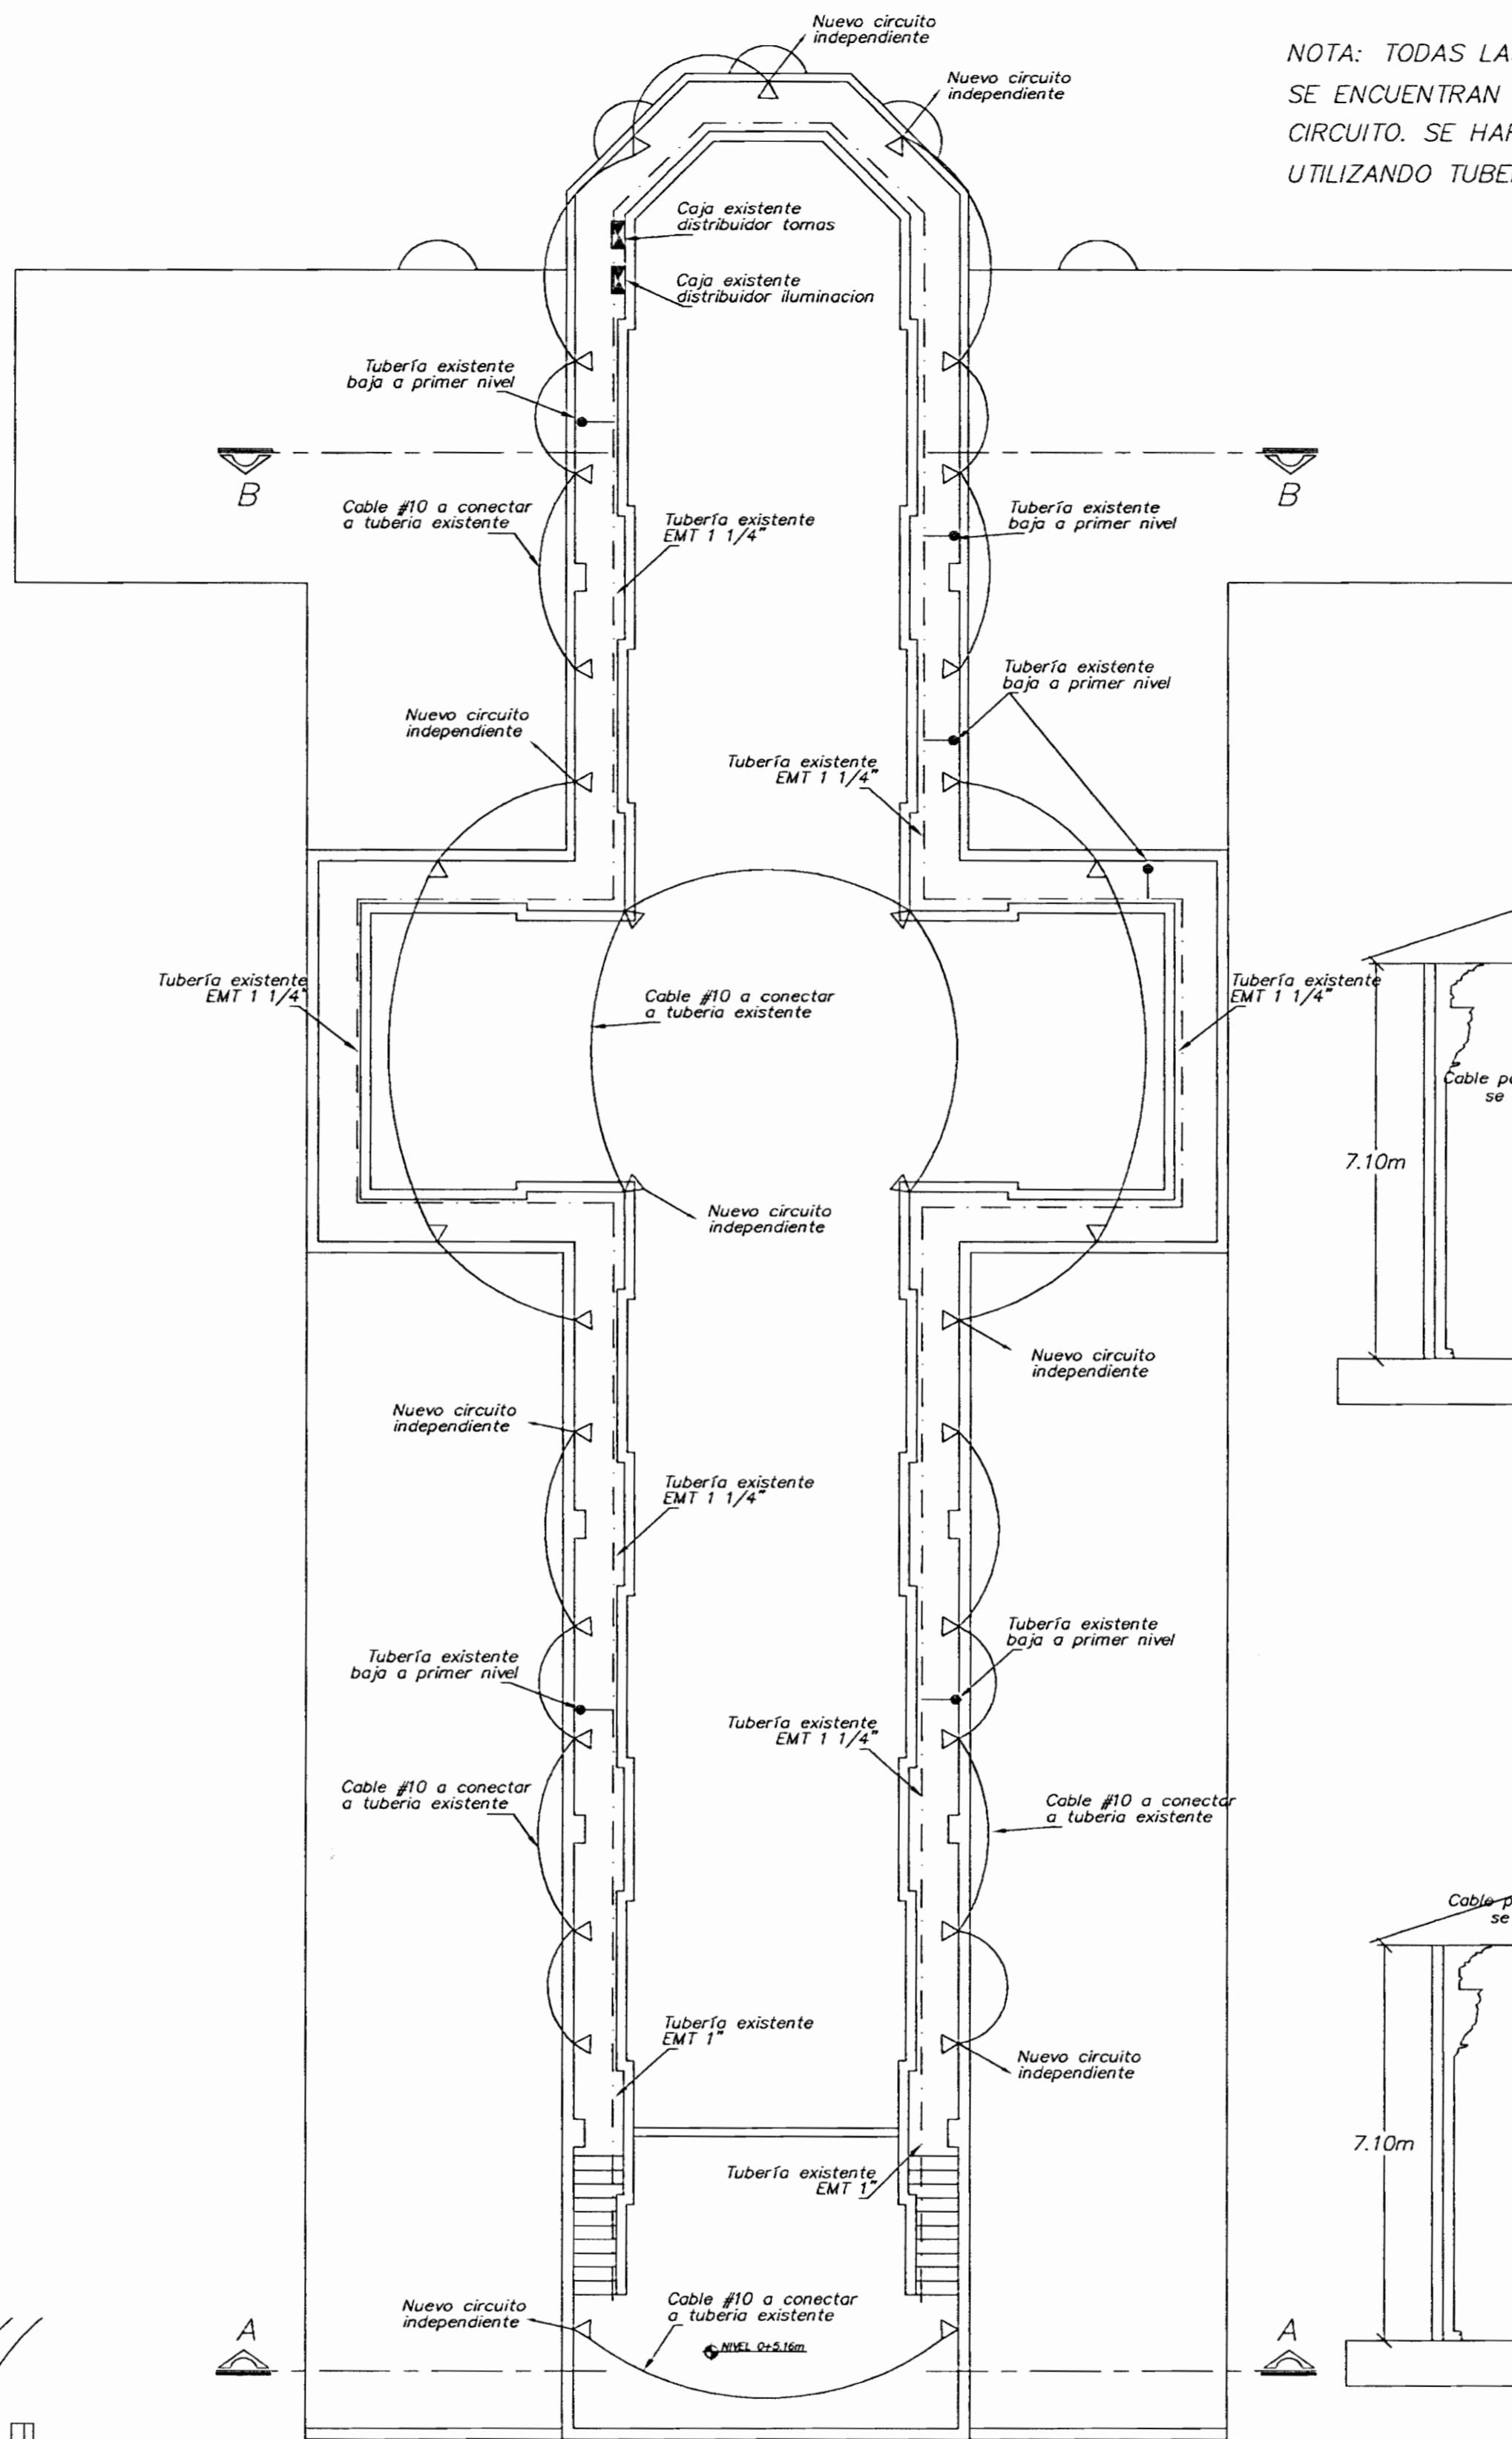
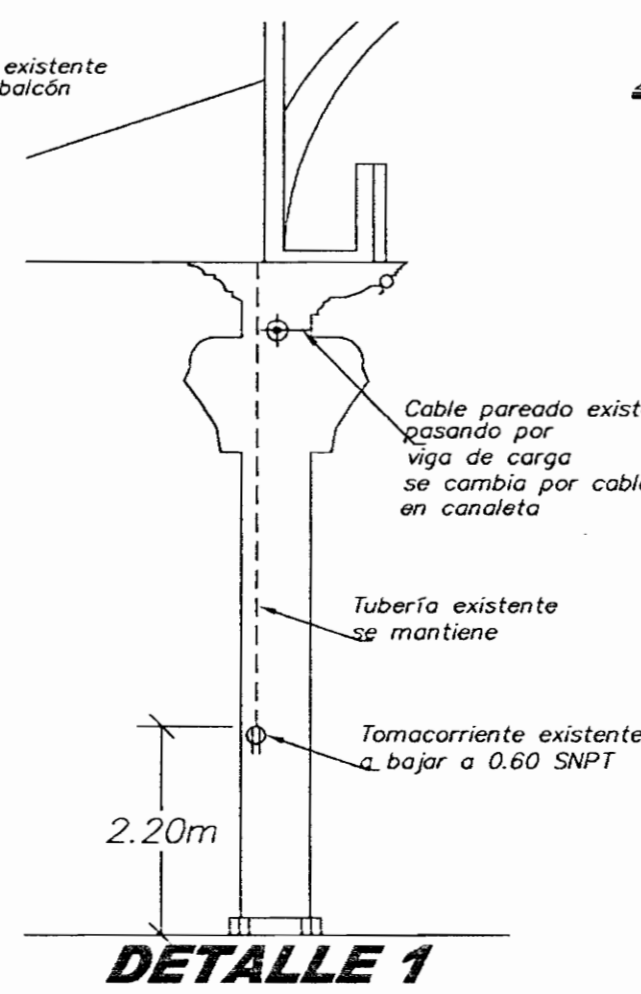




PLANTA DE DISTRIBUCION ARQUITECTONICA PRIMER NIVEL
ESCALA 1:100

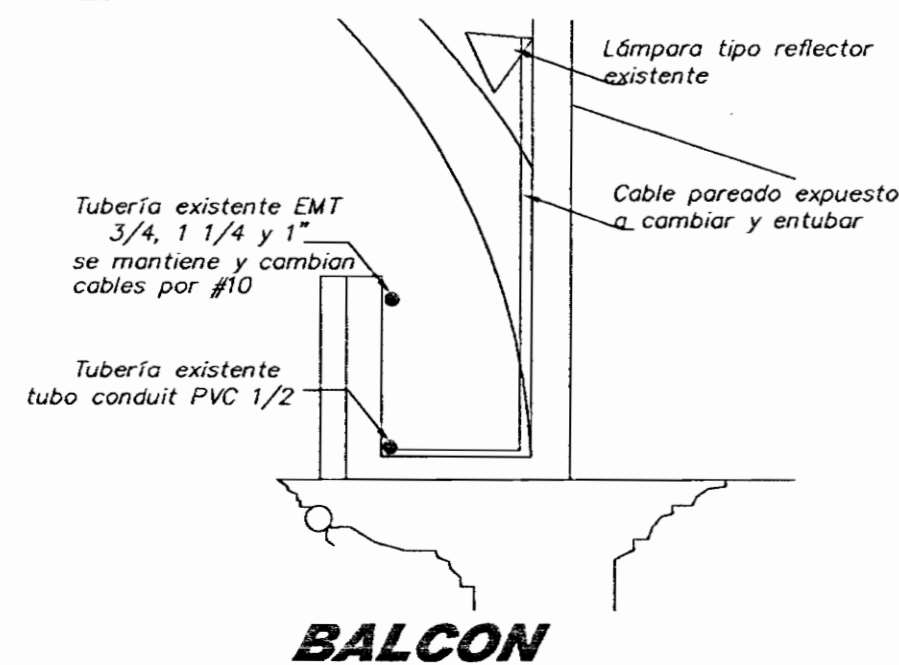

PLANTA DE DISTRIBUCION ARQUITECTONICA BALCON
ESCALA 1:100

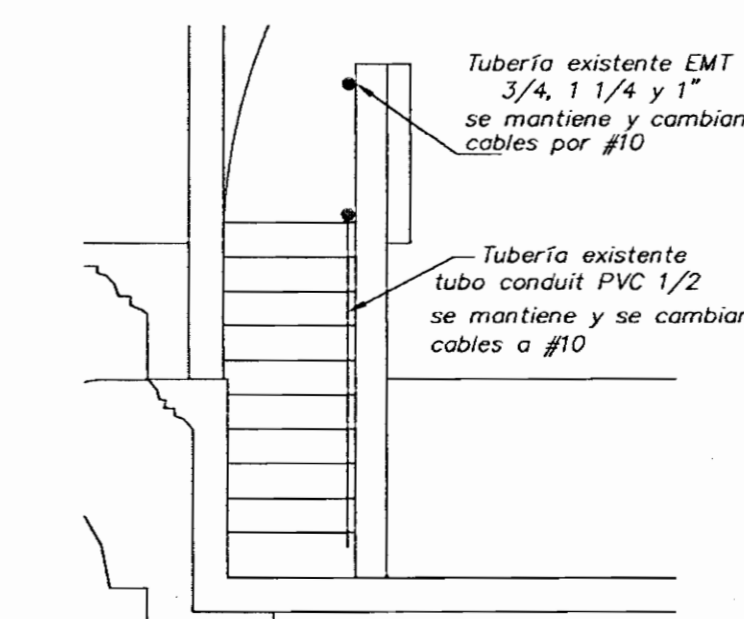

NOTA: TODAS LAS LAMPARAS ACTUALMENTE SE ENCUENTRAN CONECTADAS EN UN SOLO CIRCUITO. SE HARAN CIRCUITOS INDEPENDIENTES. UTILIZANDO TUBERIA EXISTENTE SIN MODIFICAR

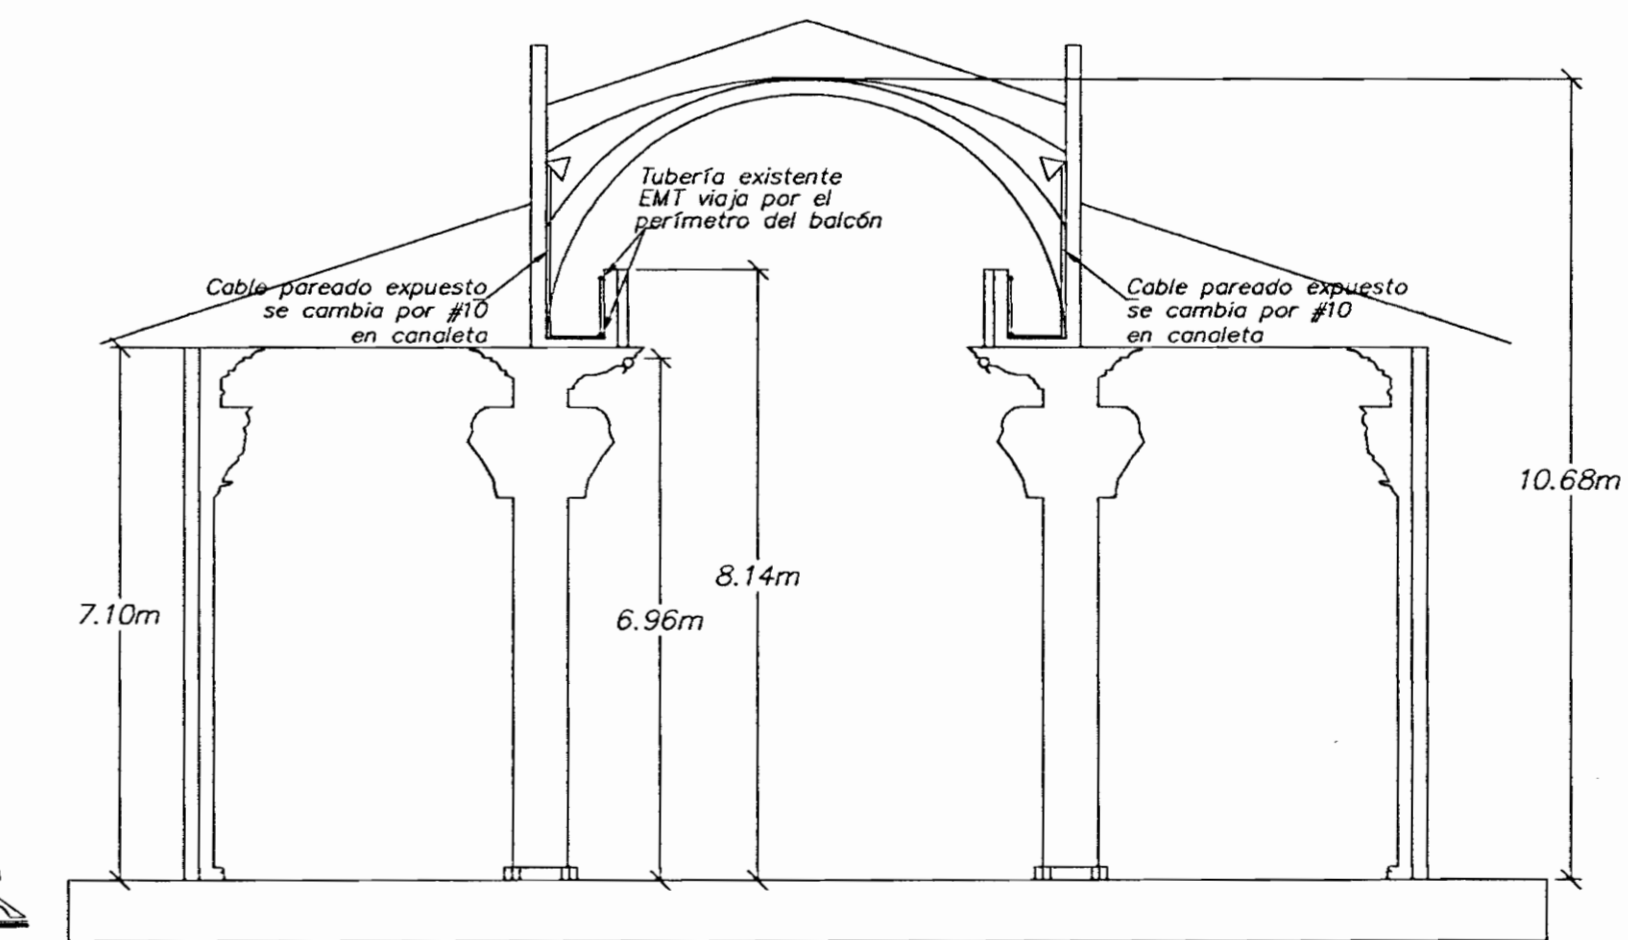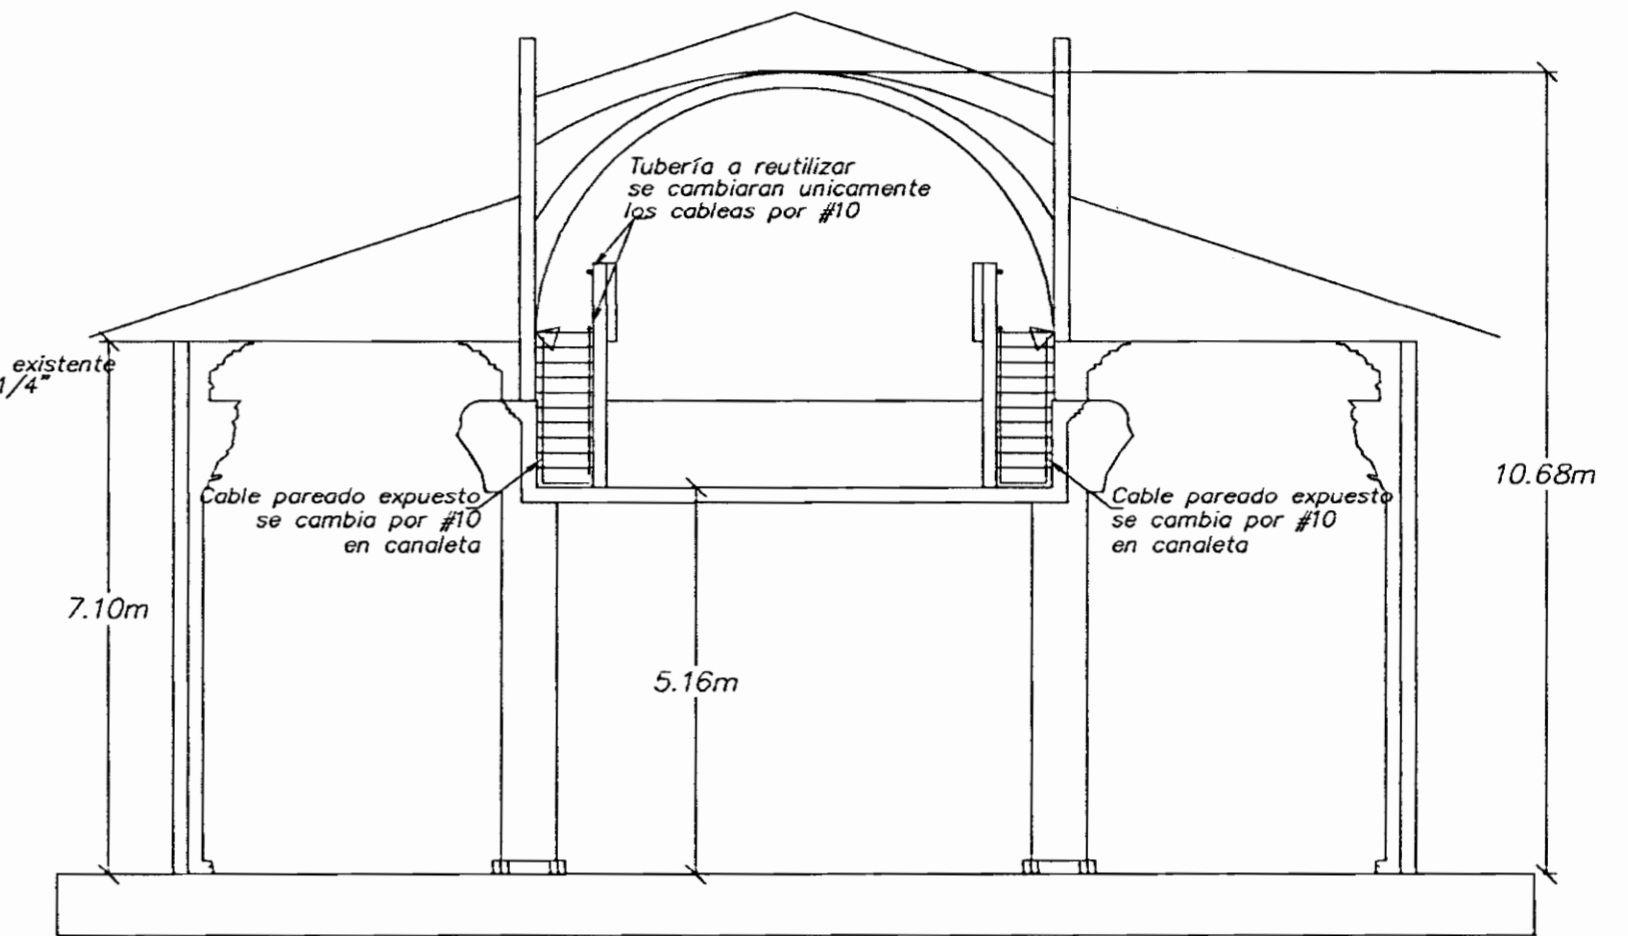

DEPARTAMENTO PATRIMONIO HISTORICO
RECIBI: por [signature]
FECHA: 26 Nov 2008
HORA: 9:00am

OFICINA CENTRAL PARA EL VISADO DE PLANOS DE CONSTRUCCION

PROYECTO: RESTAURACION ELECTRICA PARROQUIA SANTA TERESITA DEL NIÑO JESUS

PROPIETARIO: TEMP. DE LA ARQUIDIOCESIS DE SAN JOSE

PROVINCIA	CANTON	DISTRITO
1° SAN JOSE	CENTRAL	CARMEN

DIBUJO: ARQ. MIKE ROJAS GOMEZ
PROFESIONAL RESPONSABLE
NOMBRE: ARQ. MIKE ROJAS GOMEZ
FIRMA: [signature] N° REG A-17610

PROFESIONAL RESPONSABLE DIRECCION TECNICA
NOMBRE: ARQ. MIKE ROJAS GOMEZ
FIRMA: [signature] N° REG A-17610

INFORMACION REGISTRO PUBLICO
PROPIETARIO: TEMPORALIDADES DE LA ARQUIDIOCESIS DE SAN JOSE
No. CATASTRO: .
FOLIO REAL: .

CONTENIDO: PLANTA DE DISTRIBUCION ELECTRICA DETALLES

ESCALA	FECHA	LAMINA
INDICADA	NOVIEMBRE 2008	1 / 1