PLANO Nº 20—2005

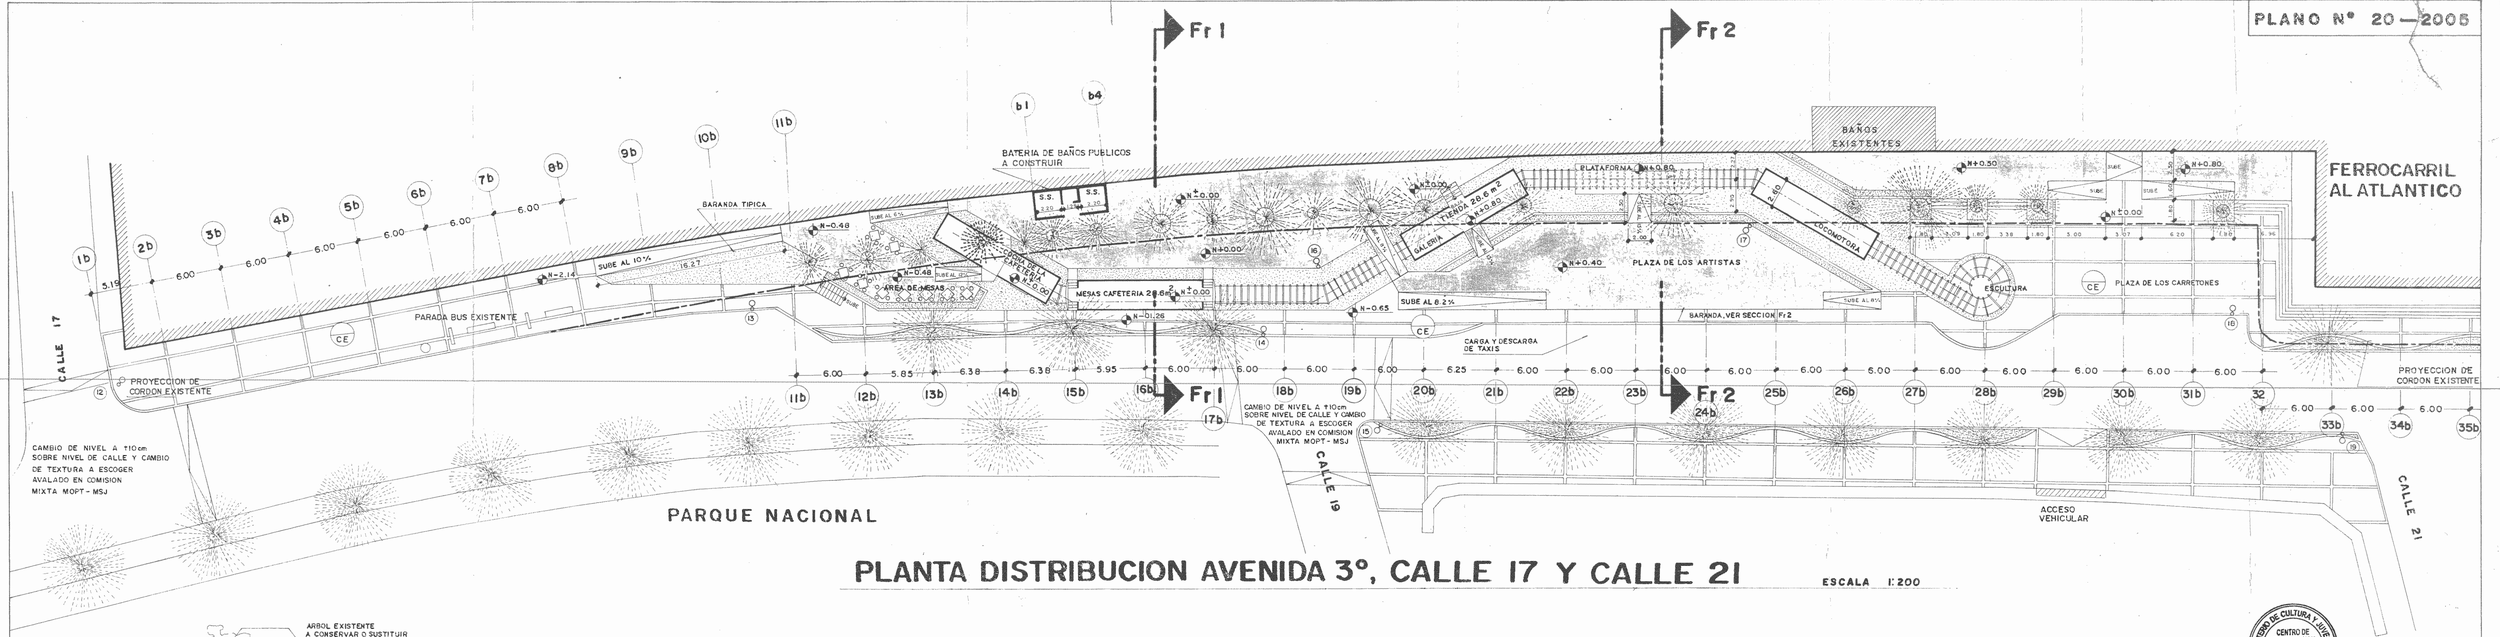

PLANTA DISTRIBUCION AVENIDA 3°, CALLE 17 Y CALLE 21

ESCALA 1:200

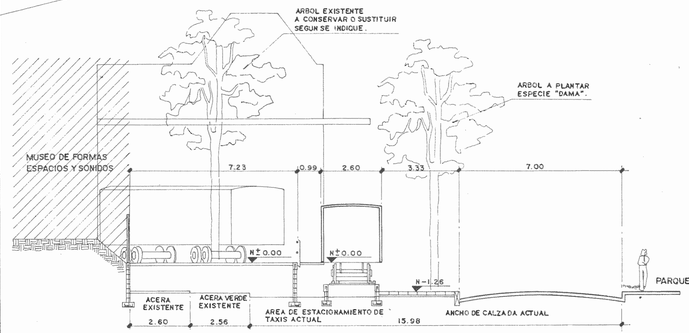

SECCION Fr1 – Fr1

ESCALA 1:100

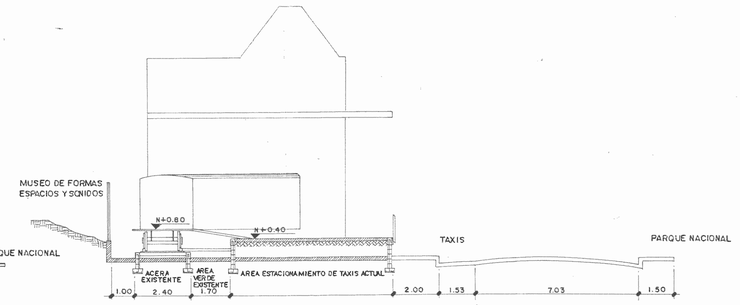

SECCION Fr2 – Fr2

ESCALA 1:100

SIMBOLOGIA

- ARBOLES EXISTENTES A RESTAURAR O ELIMINAR SEGUN SE INDIQUE ESPECIE URUCA O DAMA.
- ARBOL A ELIMINAR.
- PIEZAS CONCRETO ESTAMPADO DE 40x65 VER LAMINA 4
- RAMPA, PORCENTAJE DE PENDIENTE INDICADO.
- CE — CONCRETO ESTAMPADO.
- AREA VERDE O JARDINERA PARA SIEMBRA DE ARBOL U ORNAMENTAL.
- INDICADOR DEL ESTADO ACTUAL DE LA ZONA.
- SISAS DE CONCRETO COLOR ROJO FUERTE, COMO MARCO DE LAS PIEZAS DE CONCRETO ESTAMPADO 40x65

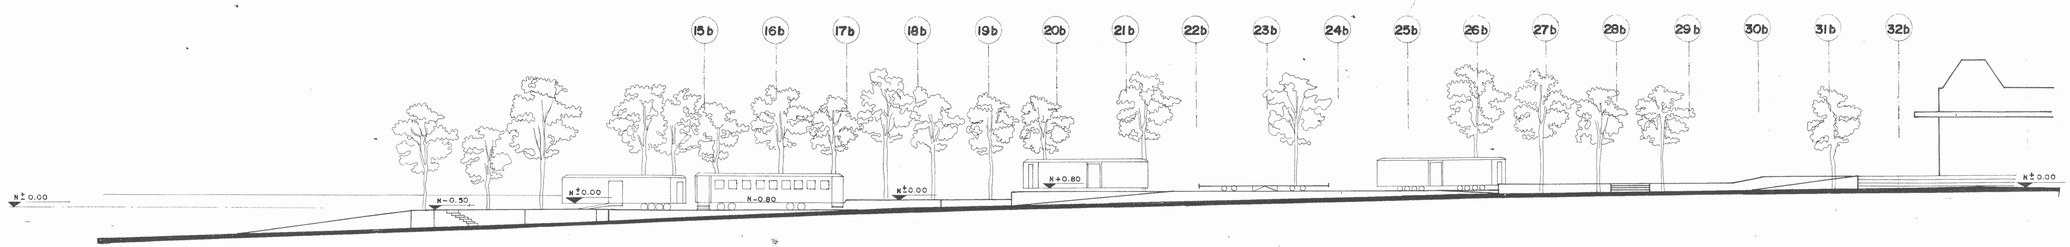

ELEVACION DE SUR A NORTE

ESCALA 1:200

MINISTERIO DE CULTURA, JUVENTUD Y DEPORTES
CENTRO DE INVESTIGACION Y CONSERVACION DEL PATRIMONIO CULTURAL
COSTA RICA

A. 9166
MUNICIPALIDAD
Sección de Estudios Básicos

PROYECTO		
PEATONIZACION "PASEO LOS DAMAS"		
PROPIETARIO		
MUNICIPALIDAD DE SAN JOSE		
PROVINCIA	CANTON	DISTRITO
SAN JOSE	SAN JOSE	CARMEN
SECCION		
ESTUDIOS BASICOS		
DISEÑO		
ARQ. MARIANO UREÑA U.		
DIBUJO VEO.		
CALCULO		
PROFESIONAL RESPONSABLE		
A. 9166		
JEFE DE SECCION		
ARQ. LUIS RAMIREZ C.		
CONTENIDO		
ESCALA	FECHA	LAMINA
INDICADA	FEBRERO 2005	3 / 8

S I M B O L O G I A

ARBOLES EXISTENTES A RESTAURAR O ELIMINAR SEGUN SE INDIQUE
ESPECIE URUCA O DAMA

PIEZAS CONCRETO ESTAMPADO DE 40x65 VER LAMINA 4

CE — CONCRETO ESTAMPADO

INDICADOR DEL ESTADO ACTUAL DE LA ZONA

SISAS DE CONCRETO, COLOR ROJO FUERTE COMO MARCO DE LAS PIEZAS DE CONCRETO ESTAMPADO 40 x 65

ARBOL A ELIMINAR

RAMPA. PORCENTAJE DE PENDIENTE INDICADO

AREA VERDE O JARDINERA PARA SIEMBRA DE ARBOL U ORNAMENTAL

ANTIGUA ESTACIÓN DEL FERROCARRIL AL ATLANTICO

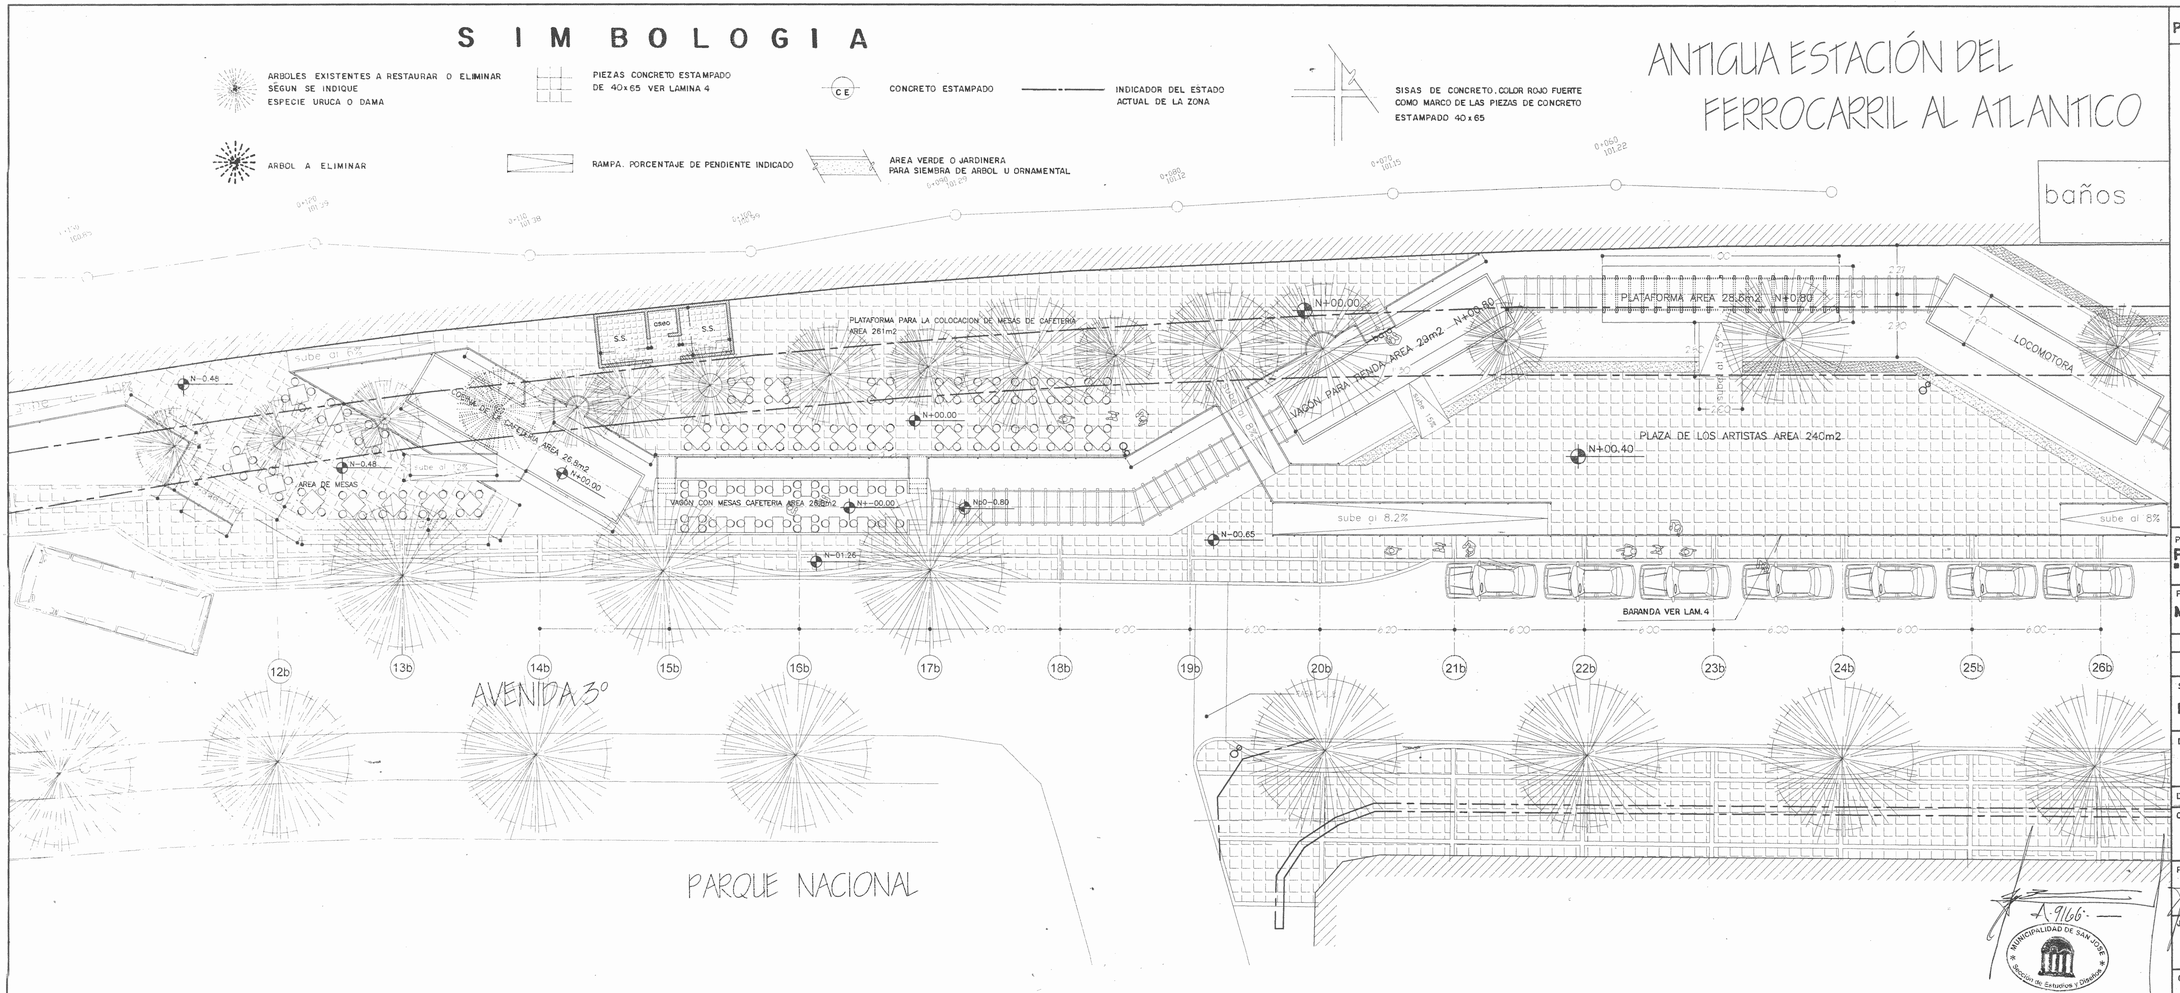

PLANTA DE DISTRIDUCION DEL AREA DE CAFETERIA Y TERRAZAS PARA LA COLOCACIÓN DE MESAS ESCALA 1/100

PLANO NUMERO 20—2005

MINISTERIO DE CULTURA Y JUVENTUD
CENTRO DE INVESTIGACION Y CONSERVACION DEL PATRIMONIO CULTURAL
COSTA RICA

PROYECTO:
PEATONIZACION "PASEO LOS DAMAS"

PROPIETARIO:
MUNICIPALIDAD DE SAN JOSE

PROVINCIA	CANTON	DISTRITO
SAN JOSE	SAN JOSE	CARMEN

SECCION:
ESTUDIOS BASICOS

DISEÑO:
ARQ. MARIANO UREÑA UREÑA

DIBUJO: ARQ. MARIANO UREÑA UREÑA

CALCULO:

PROFESIONAL RESPONSABLE:
A. 9166.

JEFE DE SECCION:
ARQ. LUIS RAMIREZ CARRANZA

CONTENIDO:

MUNICIPALIDAD DE SAN JOSE
Dirección de Estudios y Diseños
A. 9166.

ESCALAS	FECHA	LAMINA
INDICADAS	FEBRERO 2005	6 / 6

ANTIGUA ESTACIÓN DEL FERROCARRIL AL ATLANTICO

PLANO Nº 20 _ 2005

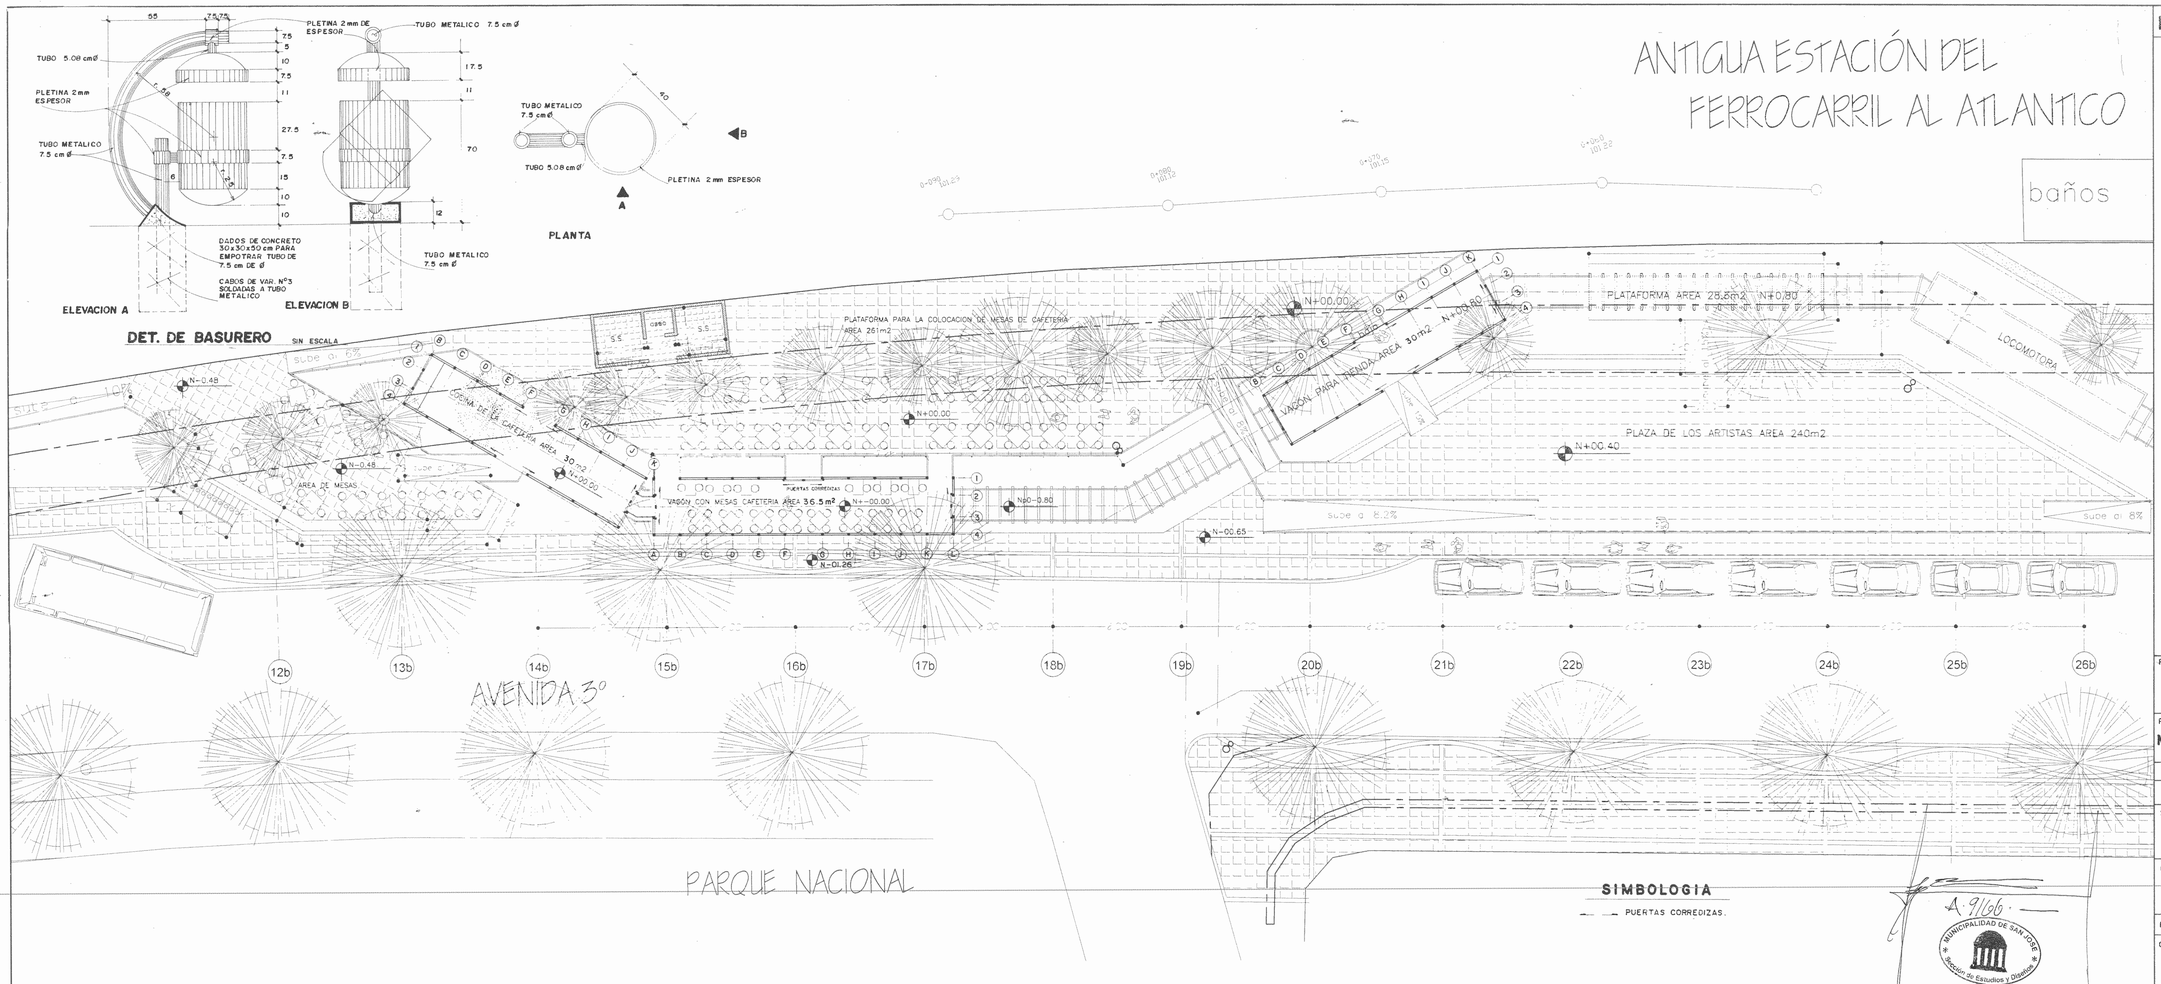

DET. DE BASURERO SIN ESCALA

PLANTA

PLANTA DE DISTRIBUCION DEL AREA DE CAFETERIA Y TERRAZAS PARA LA COLOCACIÓN DE MESAS ESCALA 1/100
(PROPUESTA CON VAGONES ALTERNATIVOS, CONSTRUIDOS PARA EL PROYECTO)

SIMBOLOGIA

PUERTAS CORREDIZAS.

MINISTERIO DE CULTURA Y JUVENTUD
CENTRO DE INVESTIGACIÓN Y CONSERVACIÓN DEL PATRIMONIO CULTURAL
COSTA RICA

A. 9166
MUNICIPALIDAD DE SAN JOSE
Sección de Estudios y Diseños

PROYECTO:
PEATONIZACION "PASEO LOS DAMAS"

PROPIETARIO:
MUNICIPALIDAD DE SAN JOSE

PROVINCIA	CANTON	DISTRITO
SAN JOSE	SAN JOSE	CARMEN

SECCION:
ESTUDIOS BASICOS

DISEÑO:
ARQ. MARIANO UREÑA UREÑA

DIBUJO: ARQ. MARIANO UREÑA UREÑA

CALCULO:

PROFESIONAL RESPONSABLE:

JEFE DE SECCION:
ARQ. LUIS RAMIREZ CARRANZA

CONTENIDO:

ESCALA	FECHA	LAMINA
INDICADA	FEBRERO 2005	7 _ 8

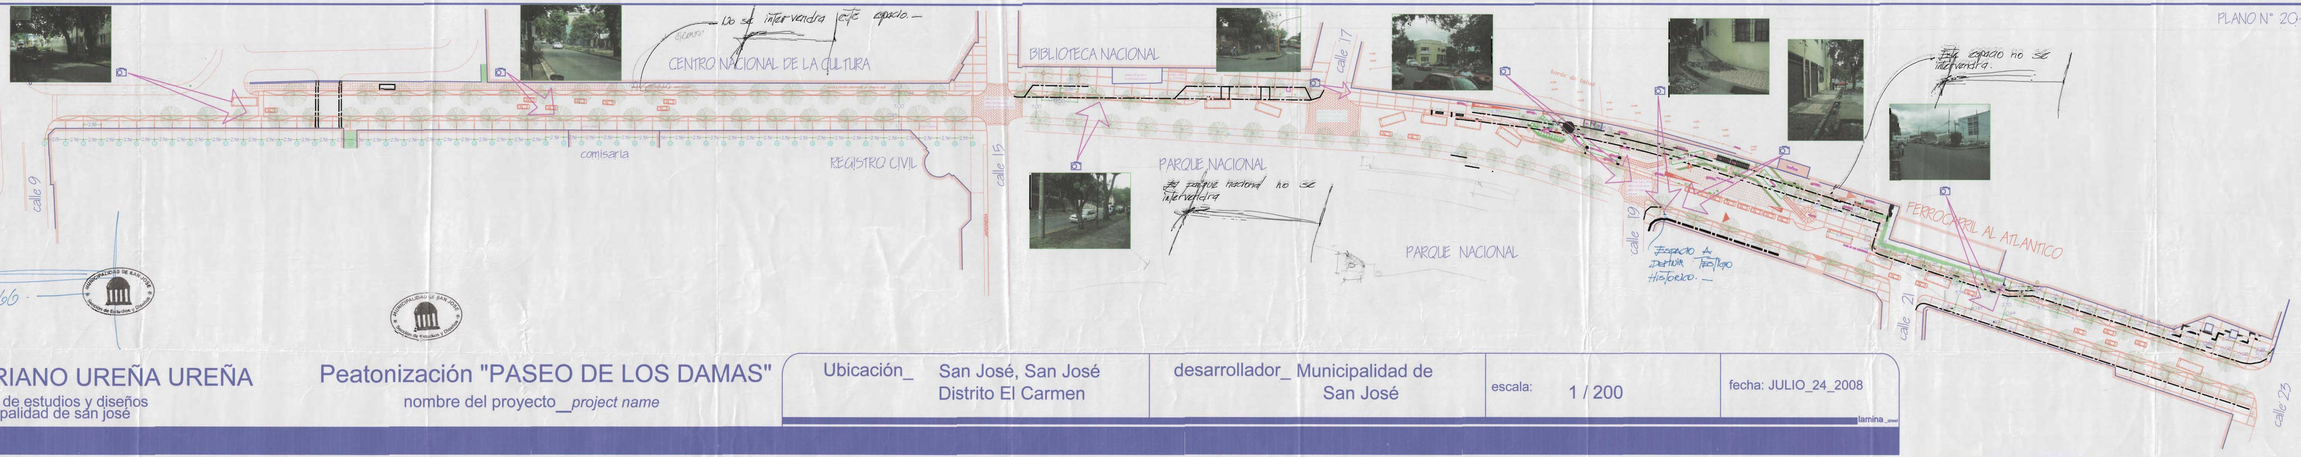

PLANO N° 20-2005

A-9166

ARQ. MARIANO UREÑA UREÑA

sección de estudios y diseños
municipalidad de san josé

Peatonización "PASEO DE LOS DAMAS"

nombre del proyecto__*project name*

Ubicación_	desarrollador_	escala:	fecha:
San José, San José Distrito El Carmen	Municipalidad de San José	1 / 200	JULIO_24_2008

lamina_.pwp