




PLANTA ESTADO ACTUAL Escala 1:75

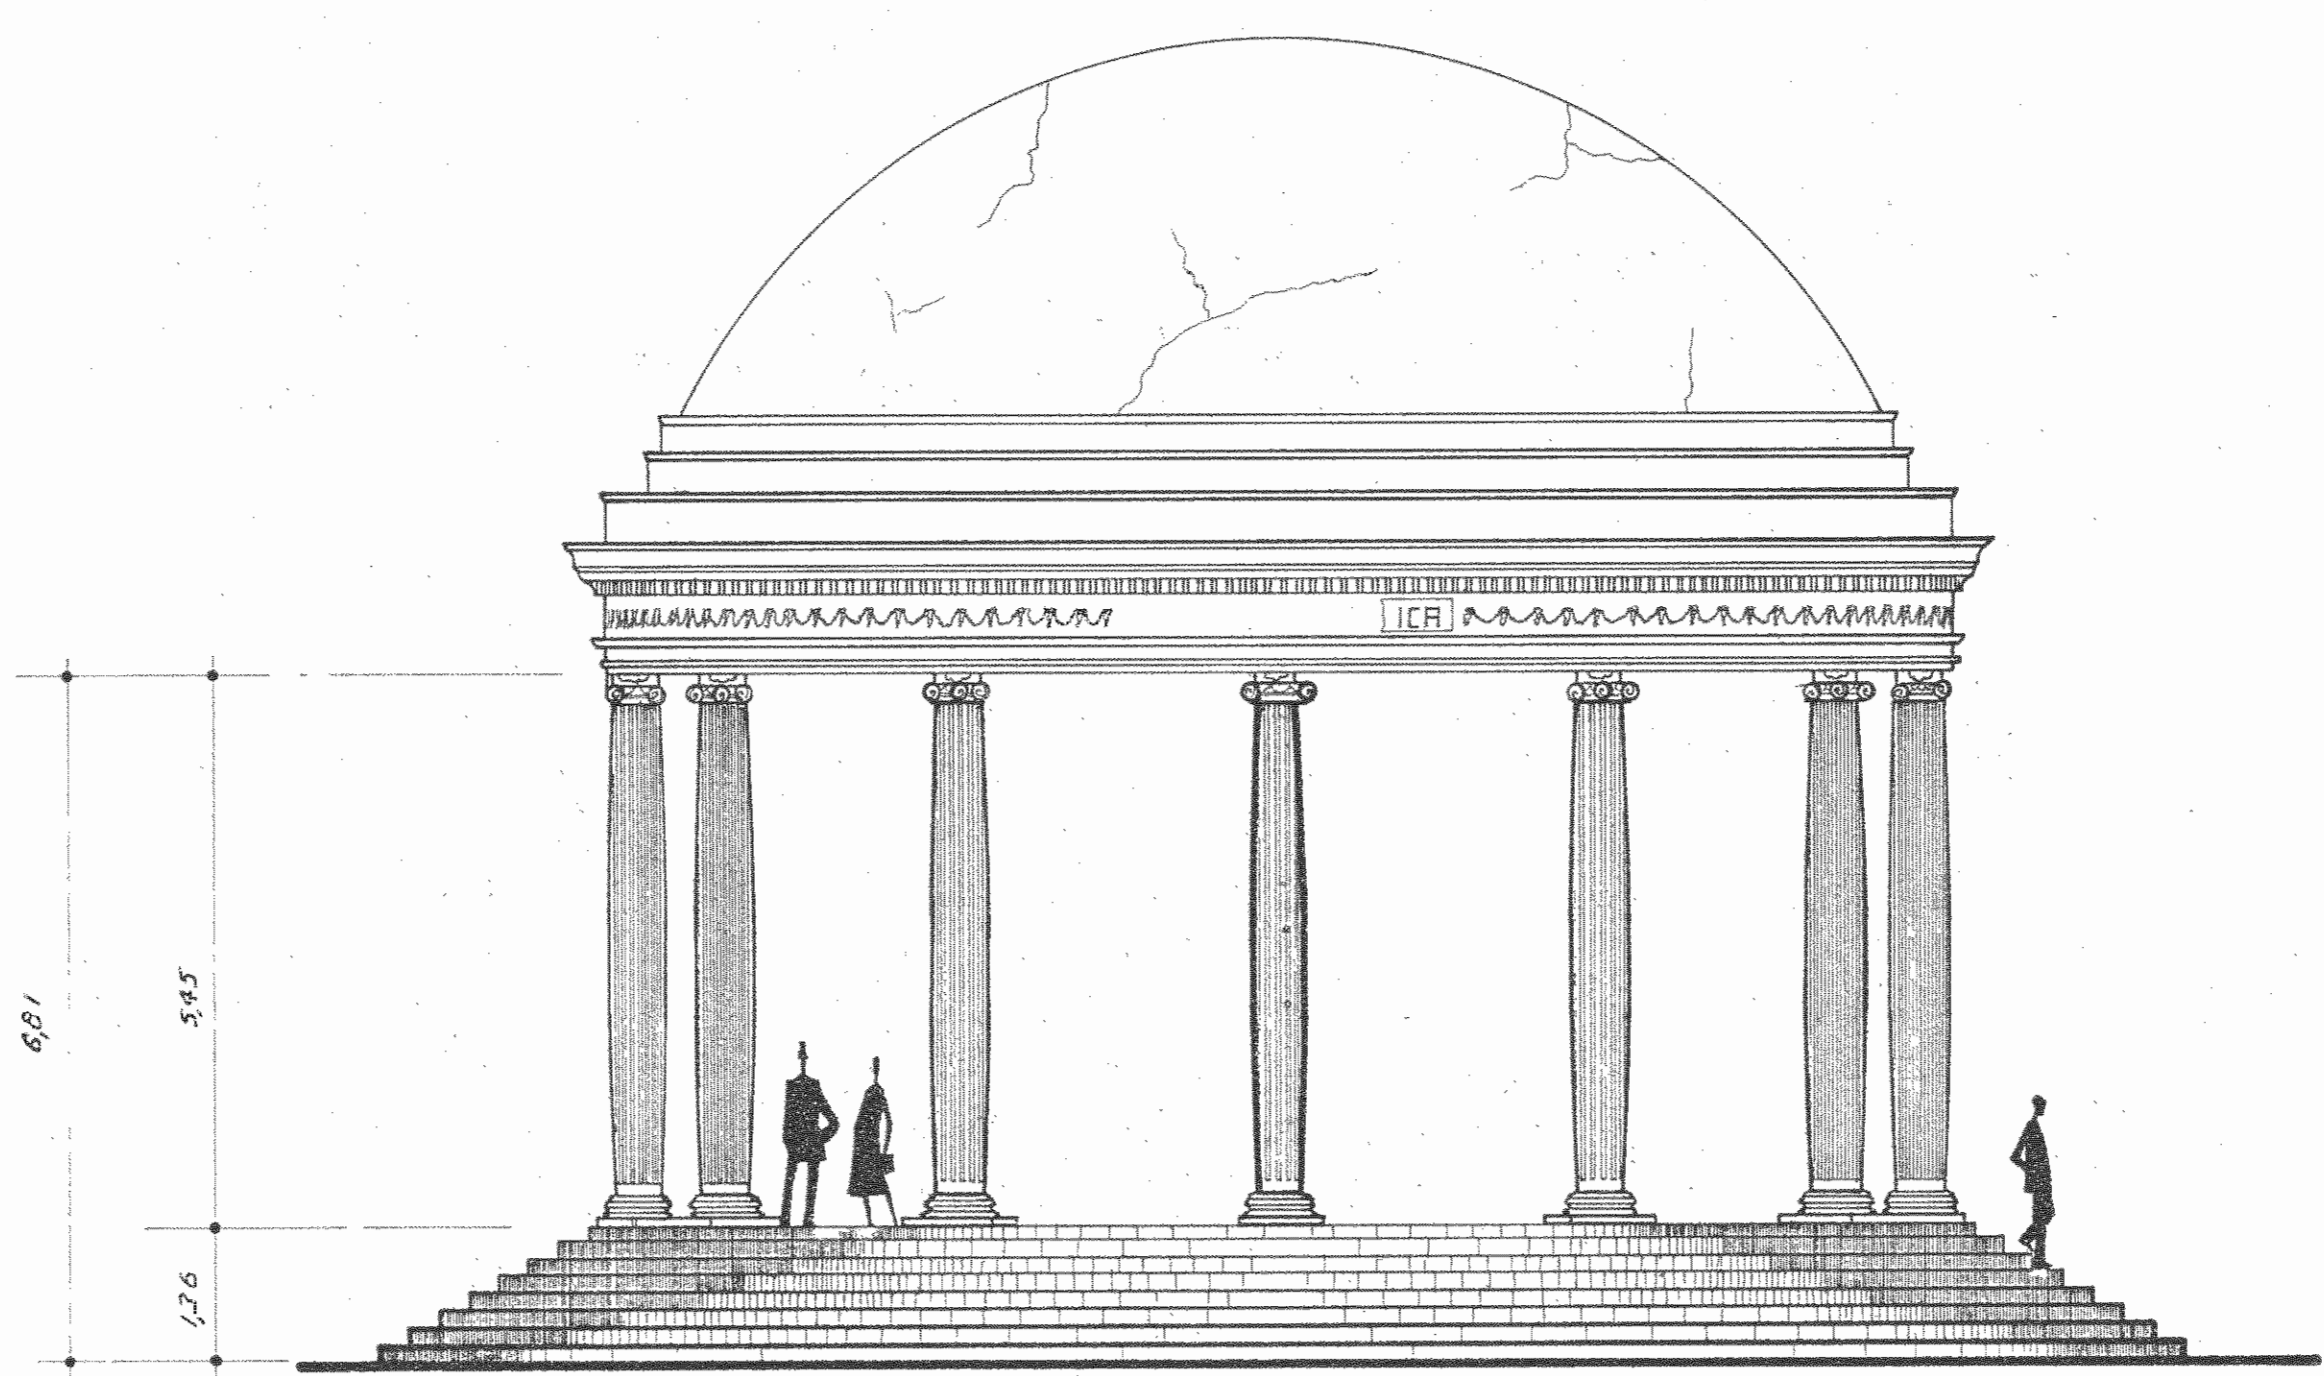

ALZADO ESTADO ACTUAL Escala 1:75

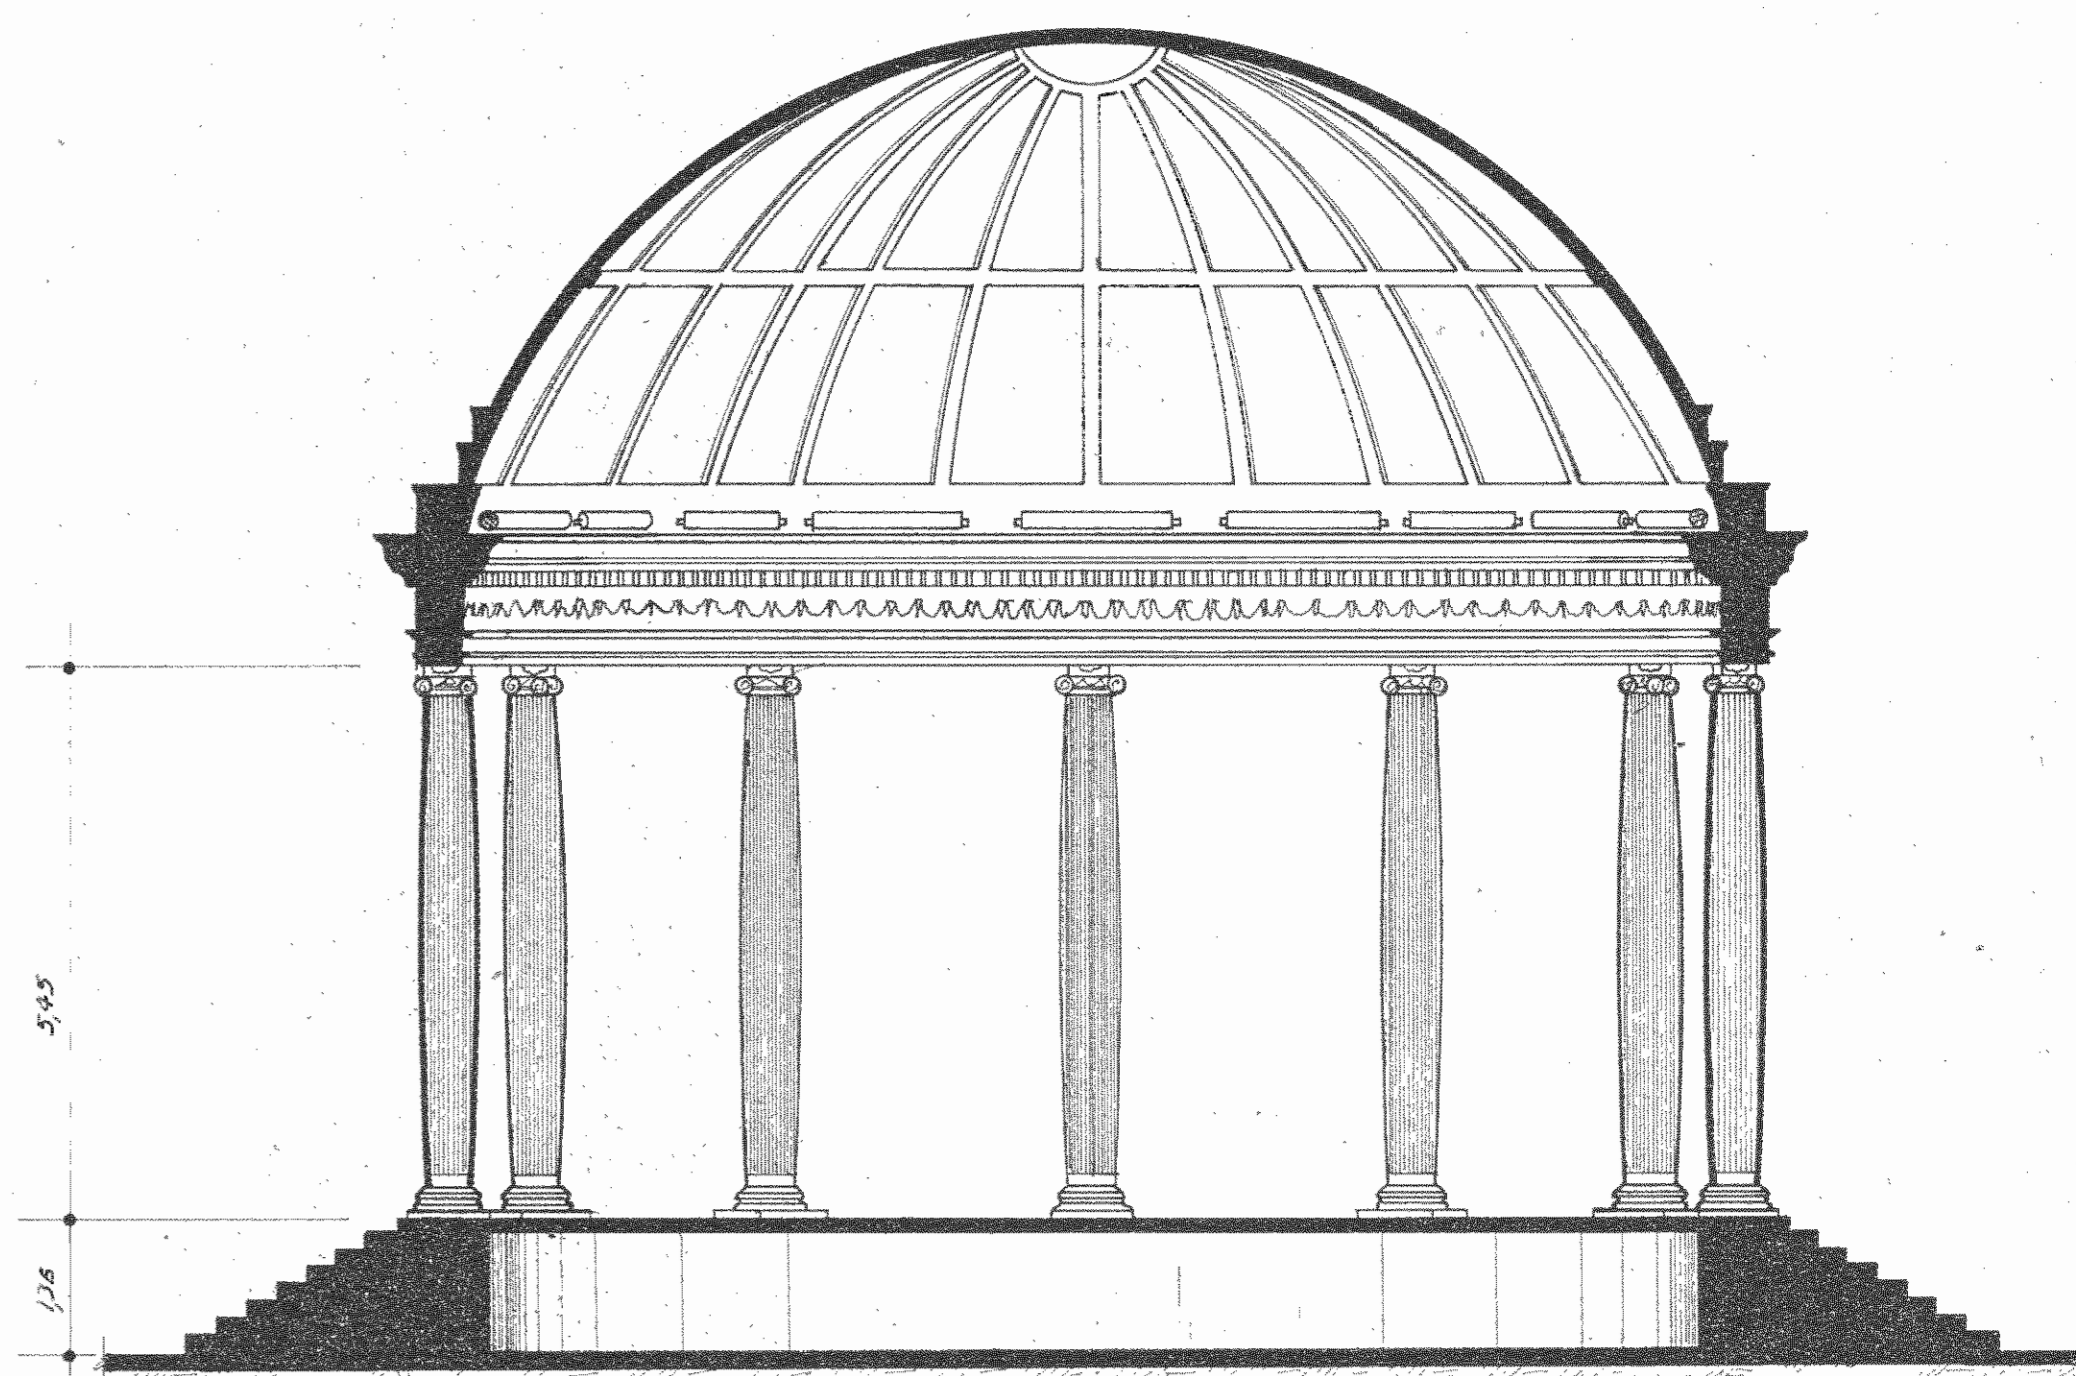


CORTE A-A ESTADO ACTUAL Esc. 1:75

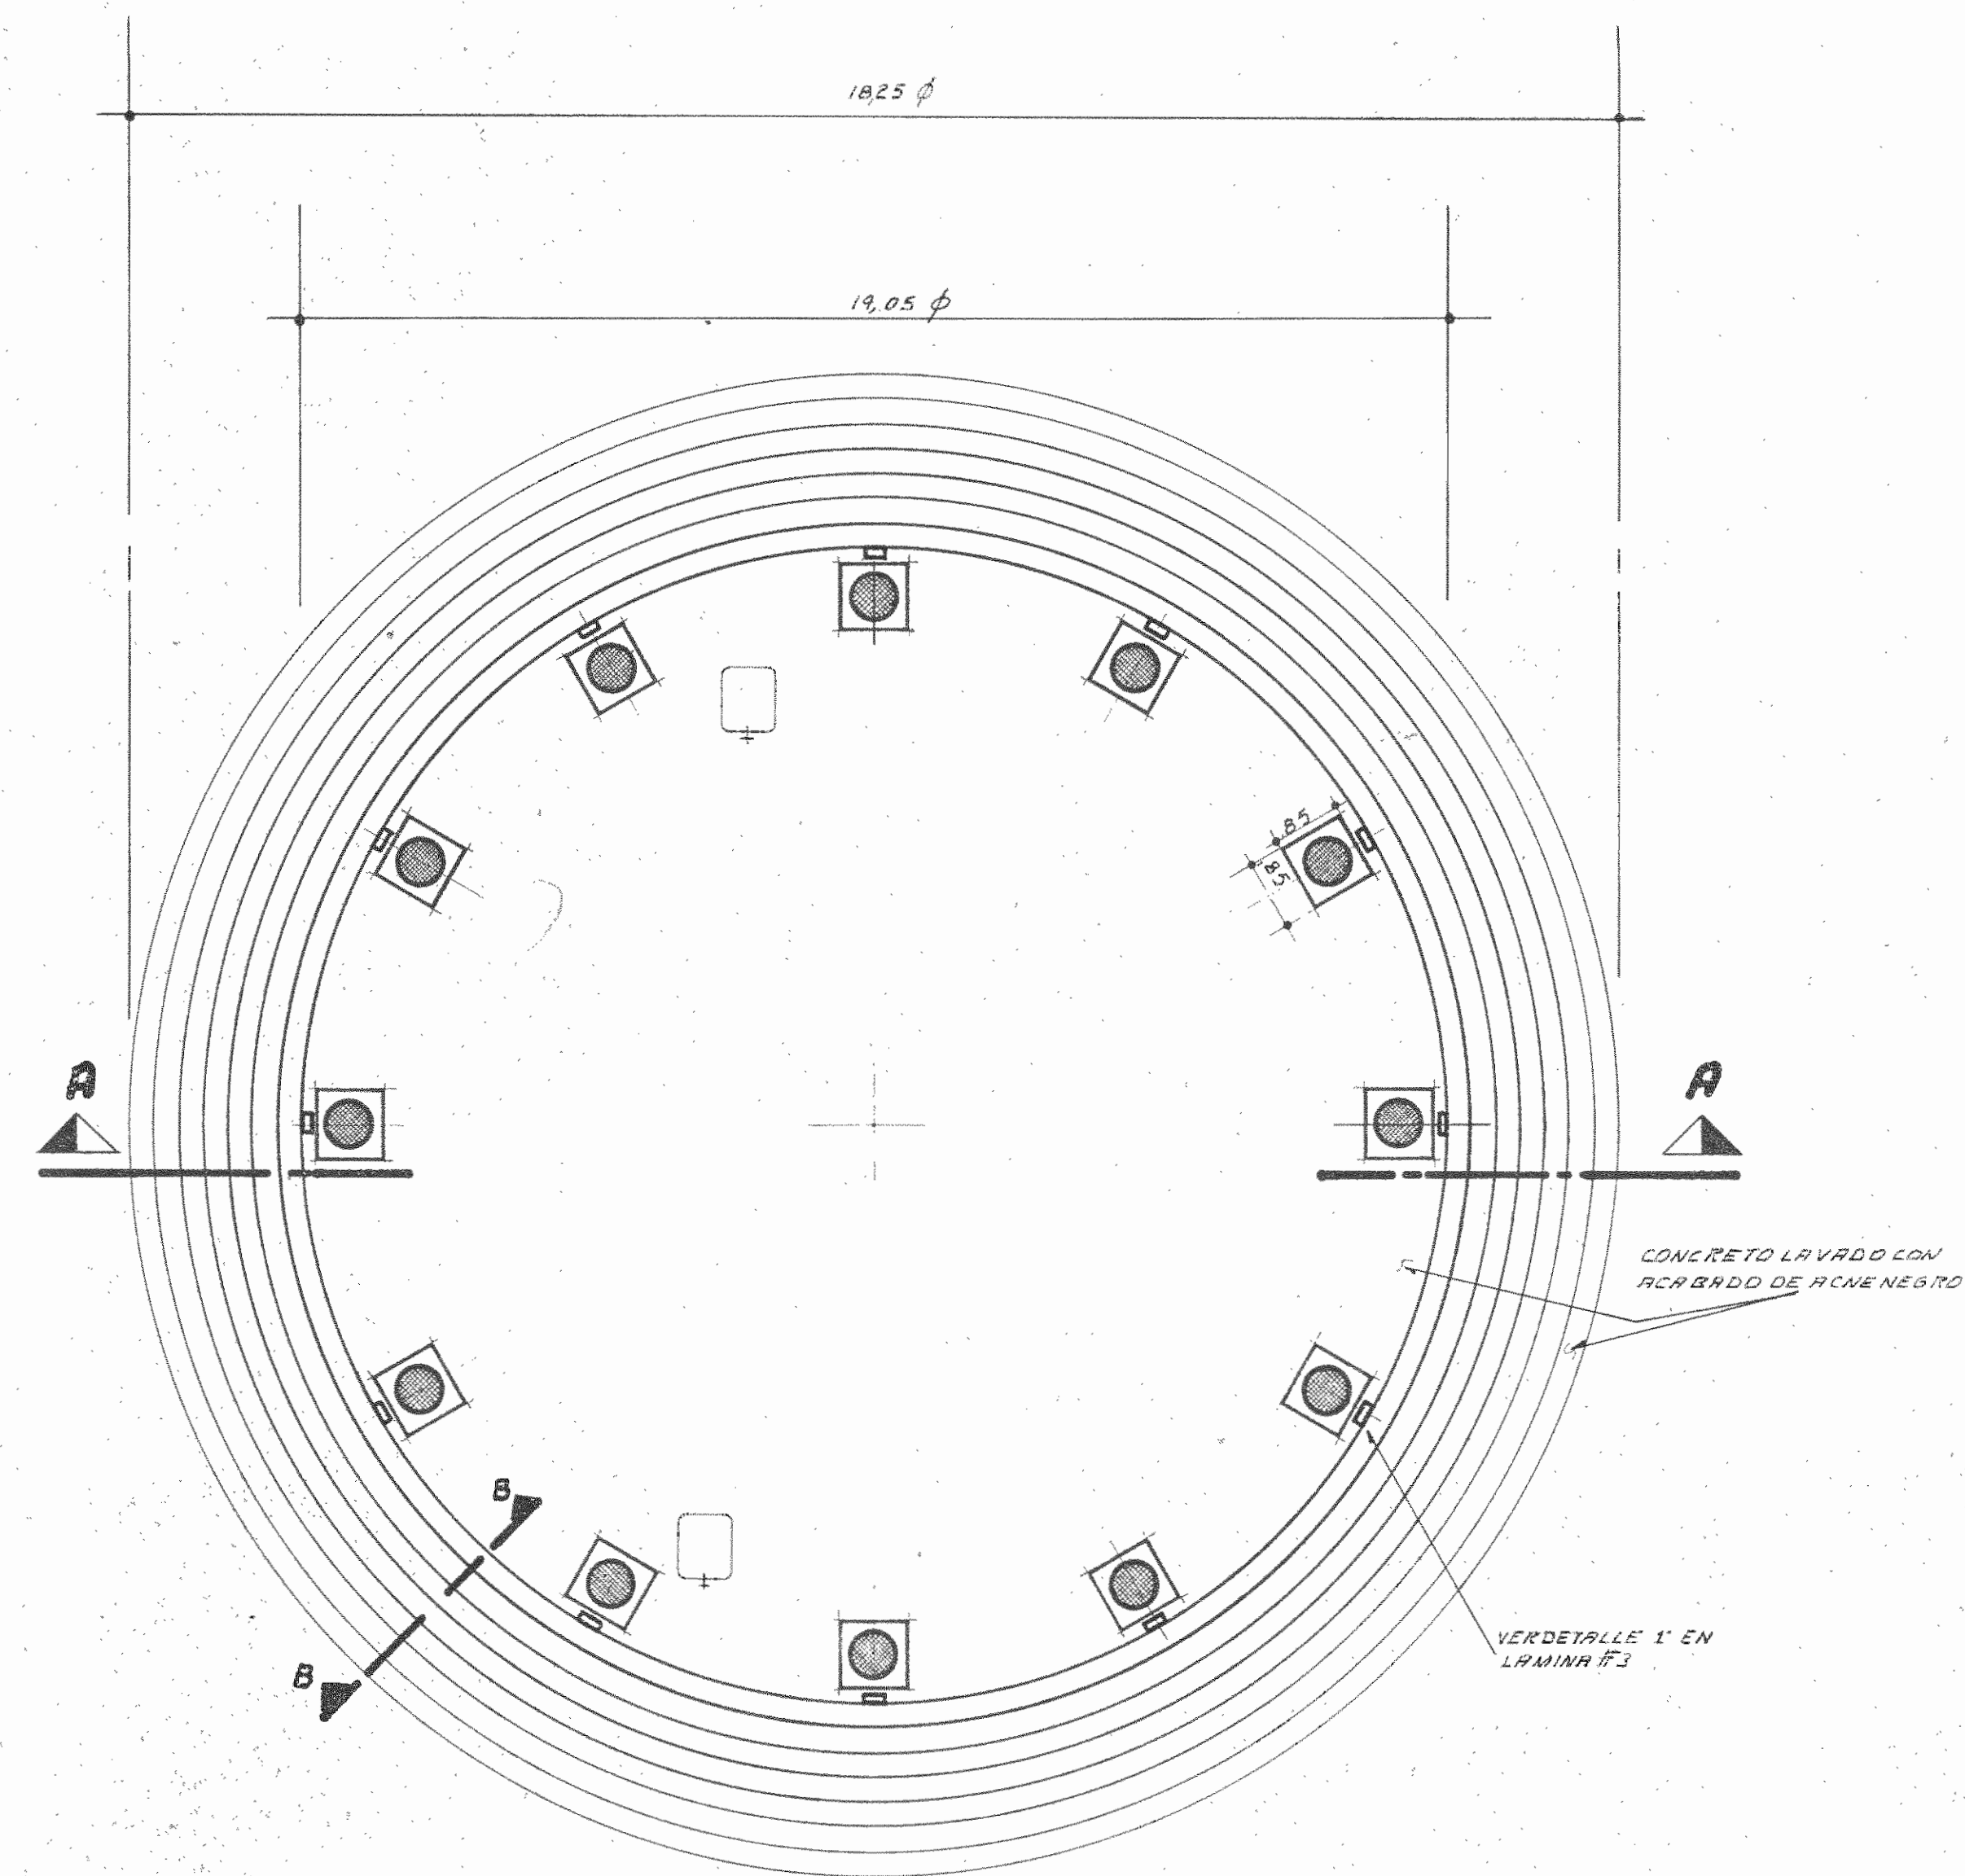


PLANTA RESTAURADA Escala 1/75


NOTA: VER DETALLE DEL CORTE B-B EN LAMINA #2

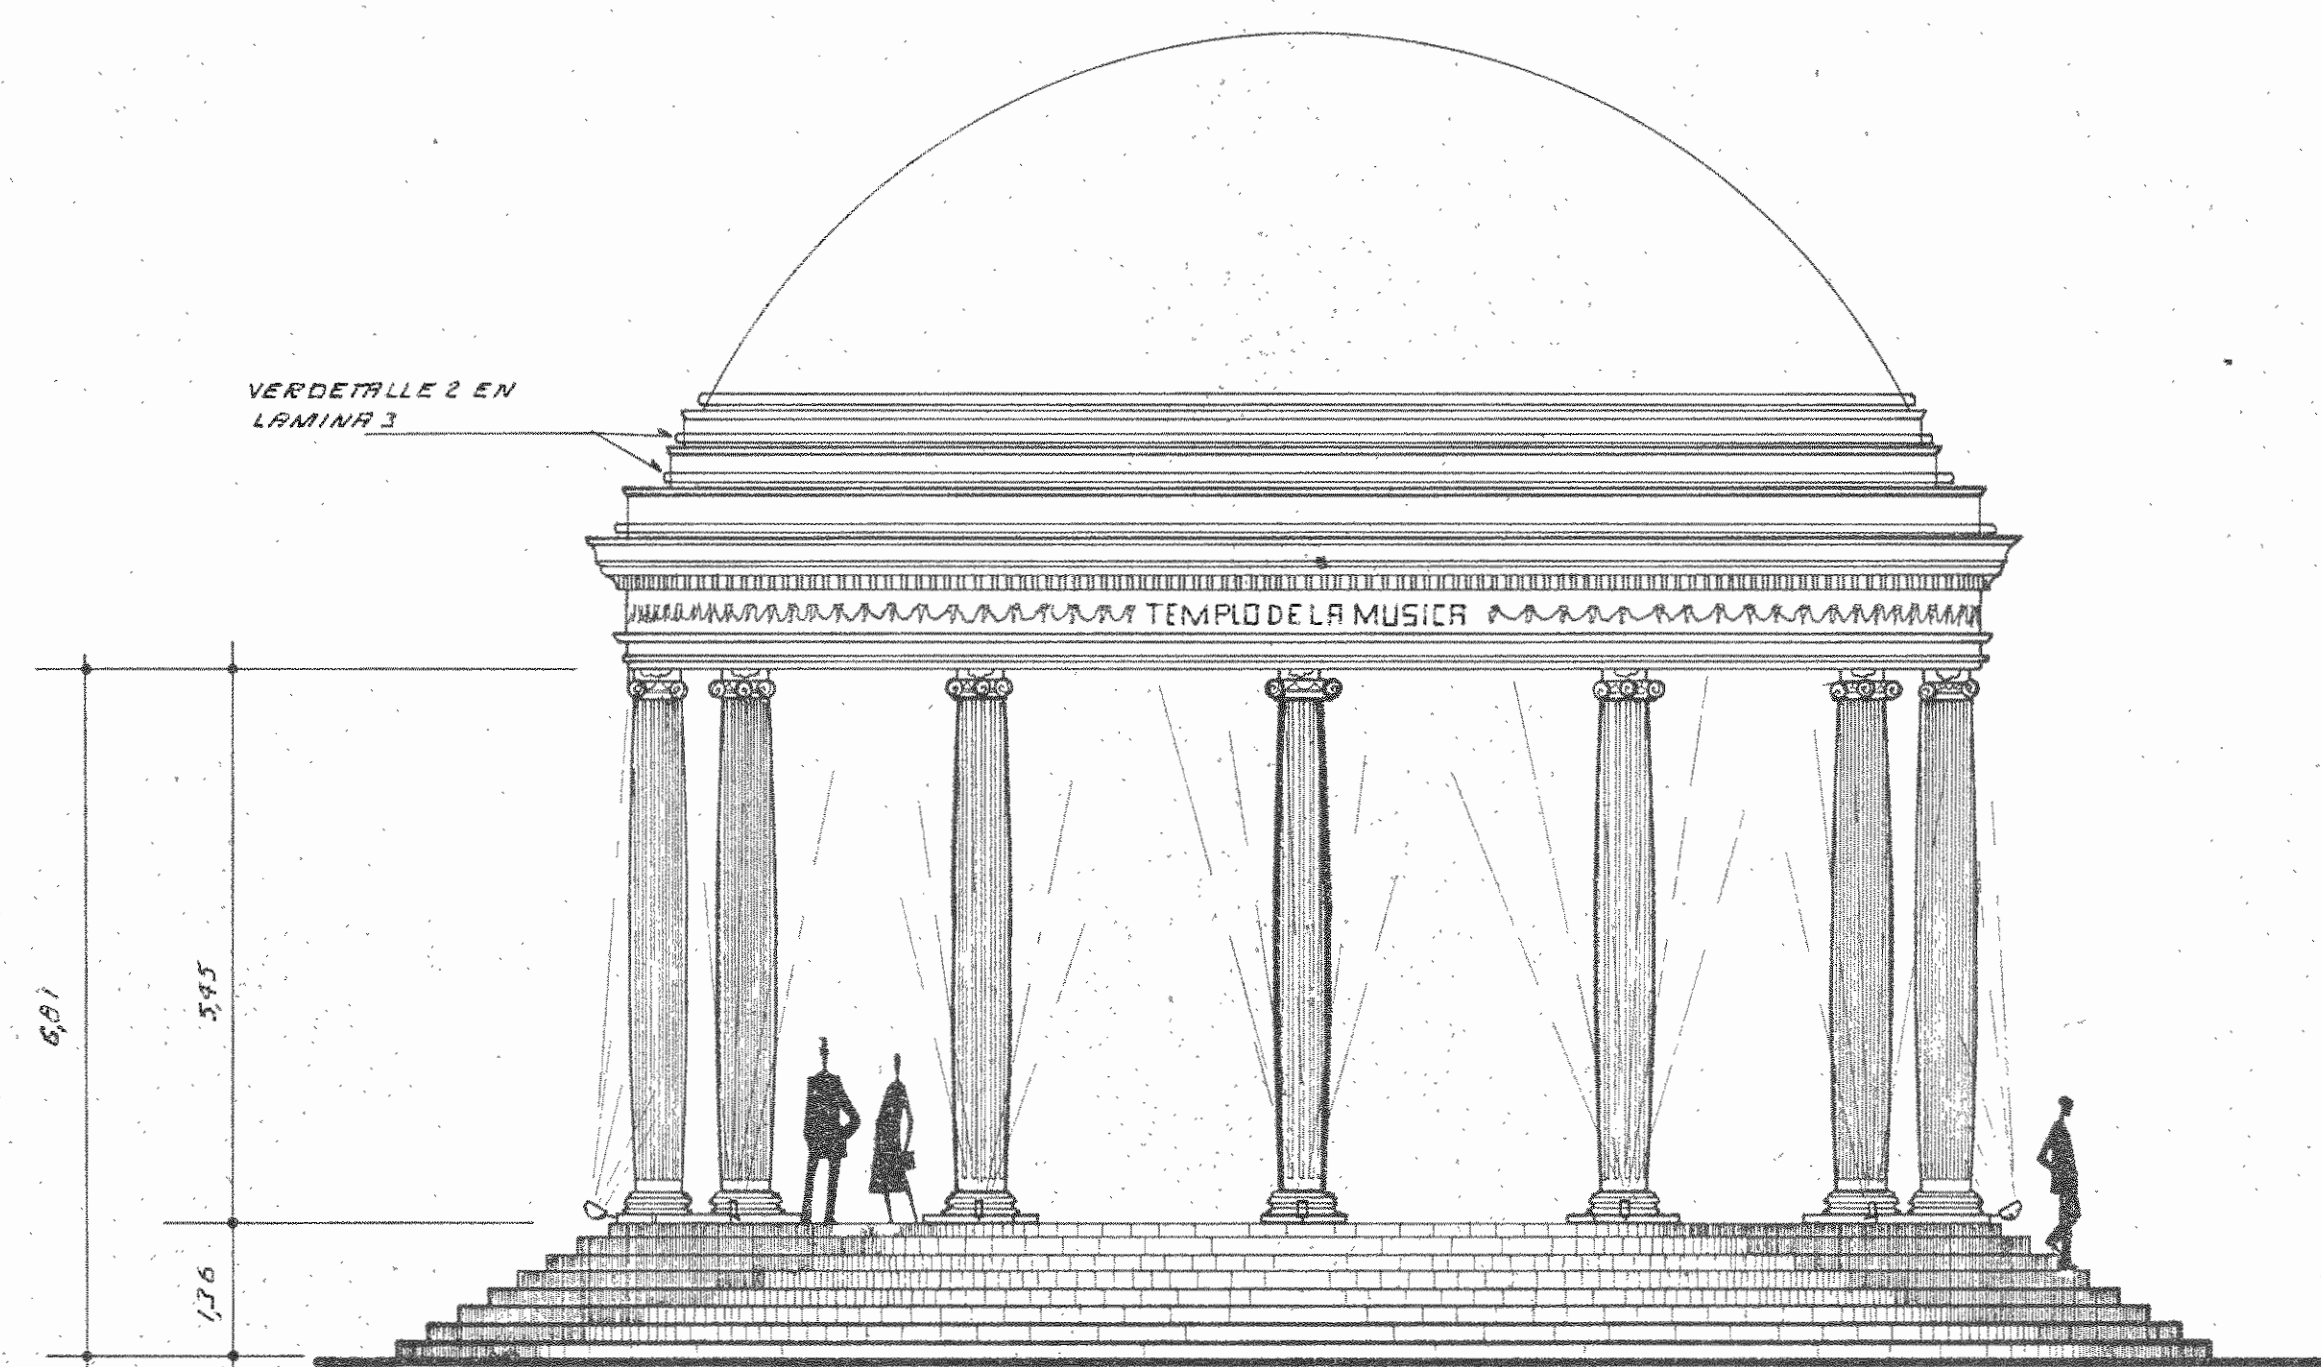


ALZADO RESTAURADO Escala 1/75

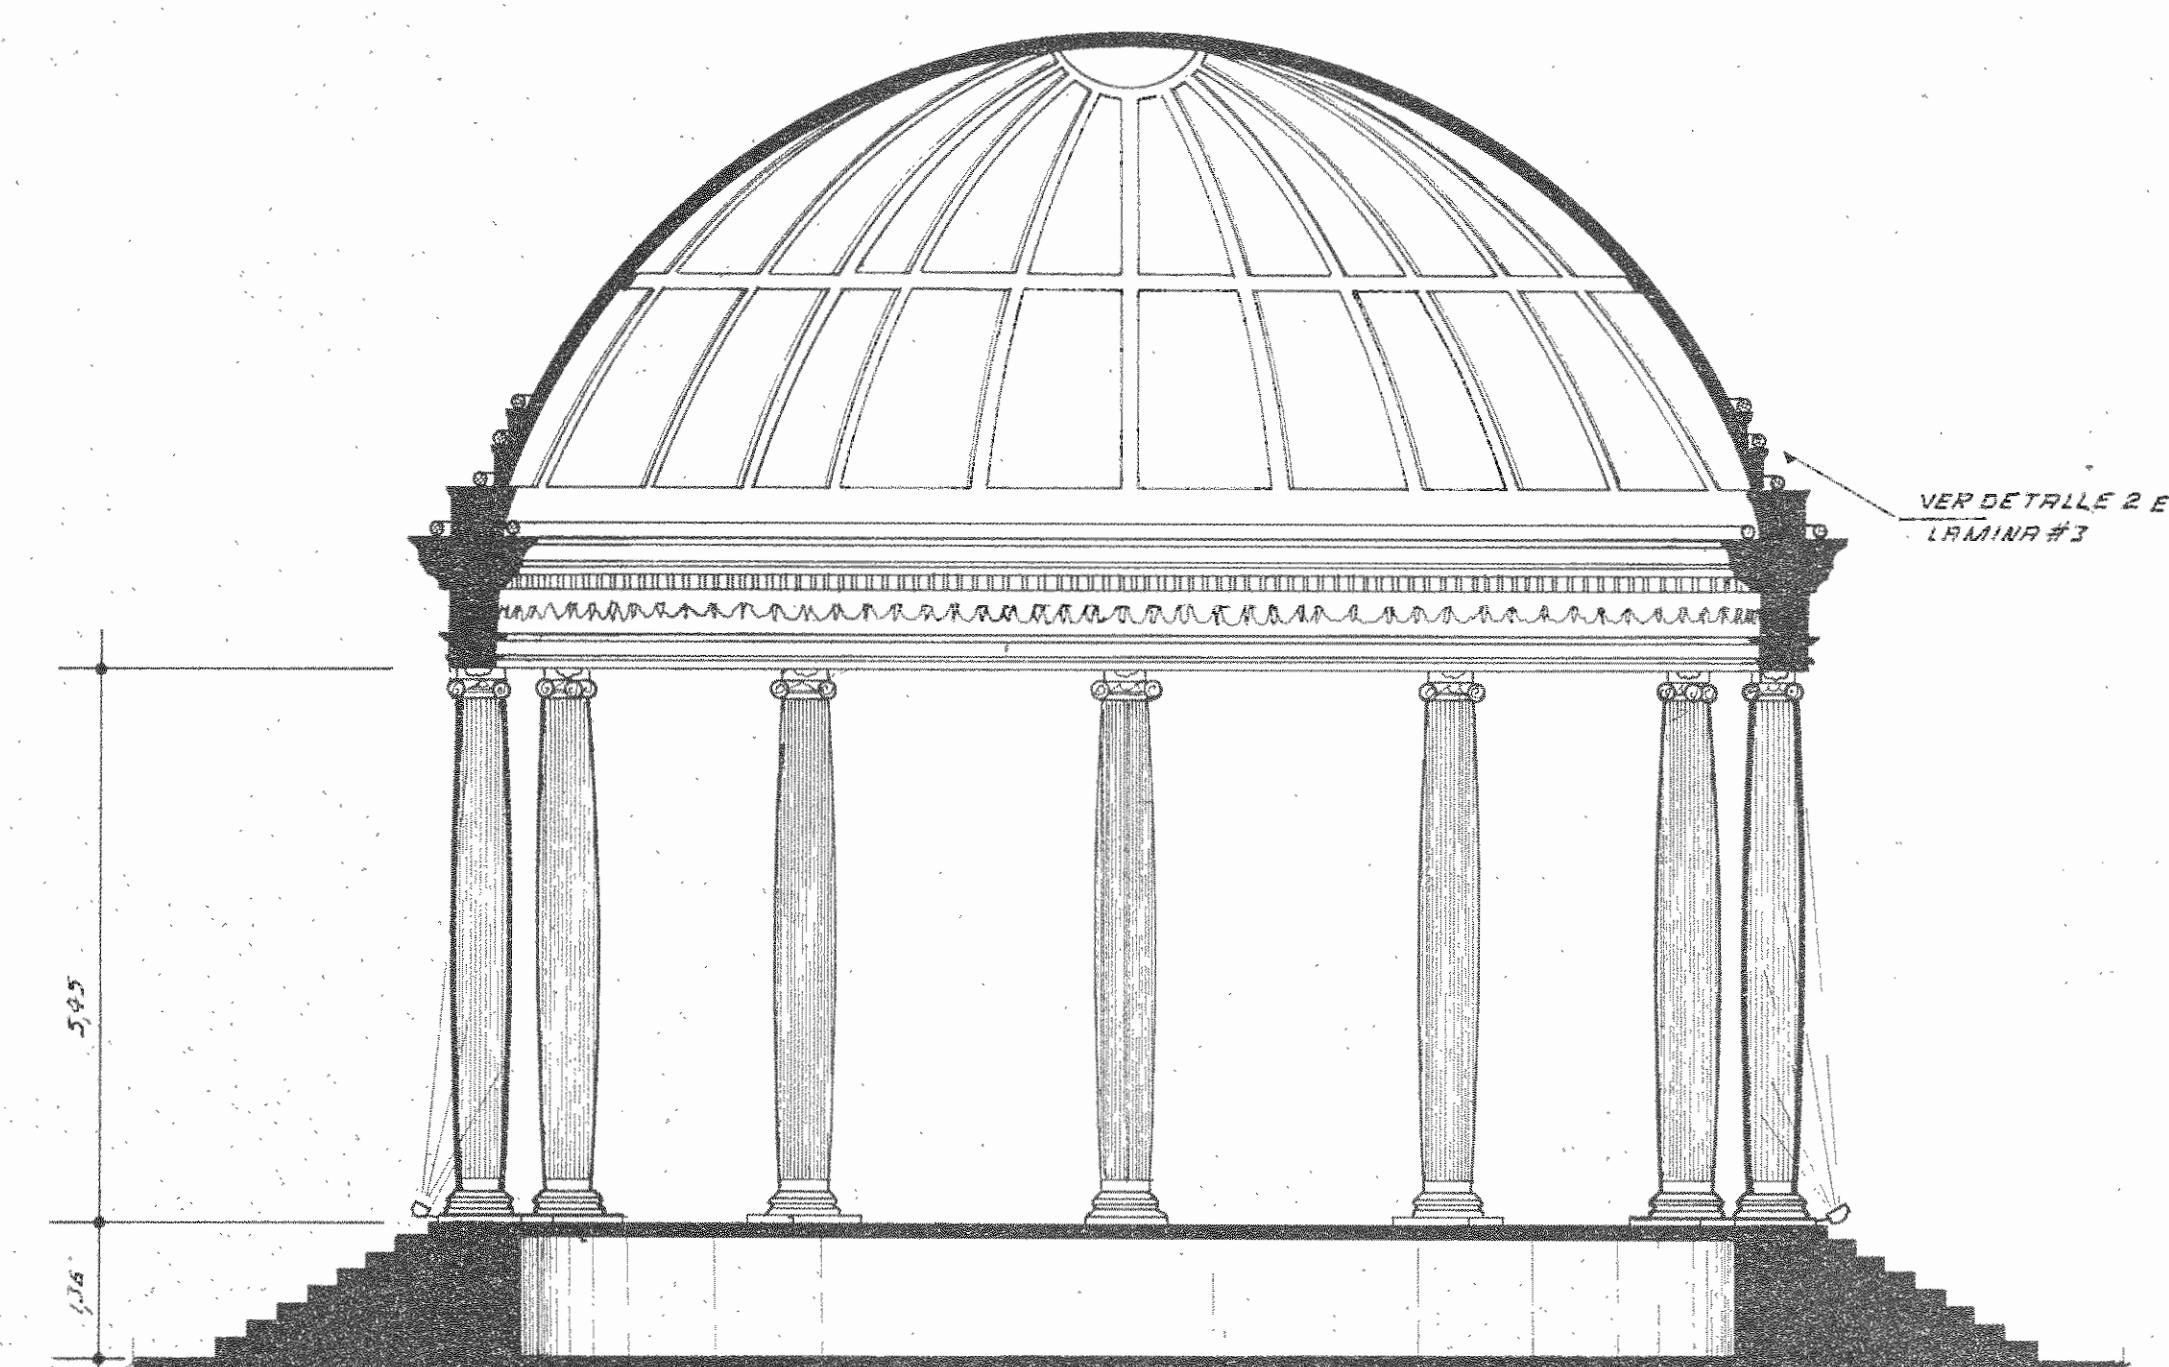


CORTE A-A RESTAURADO Escala 1/75

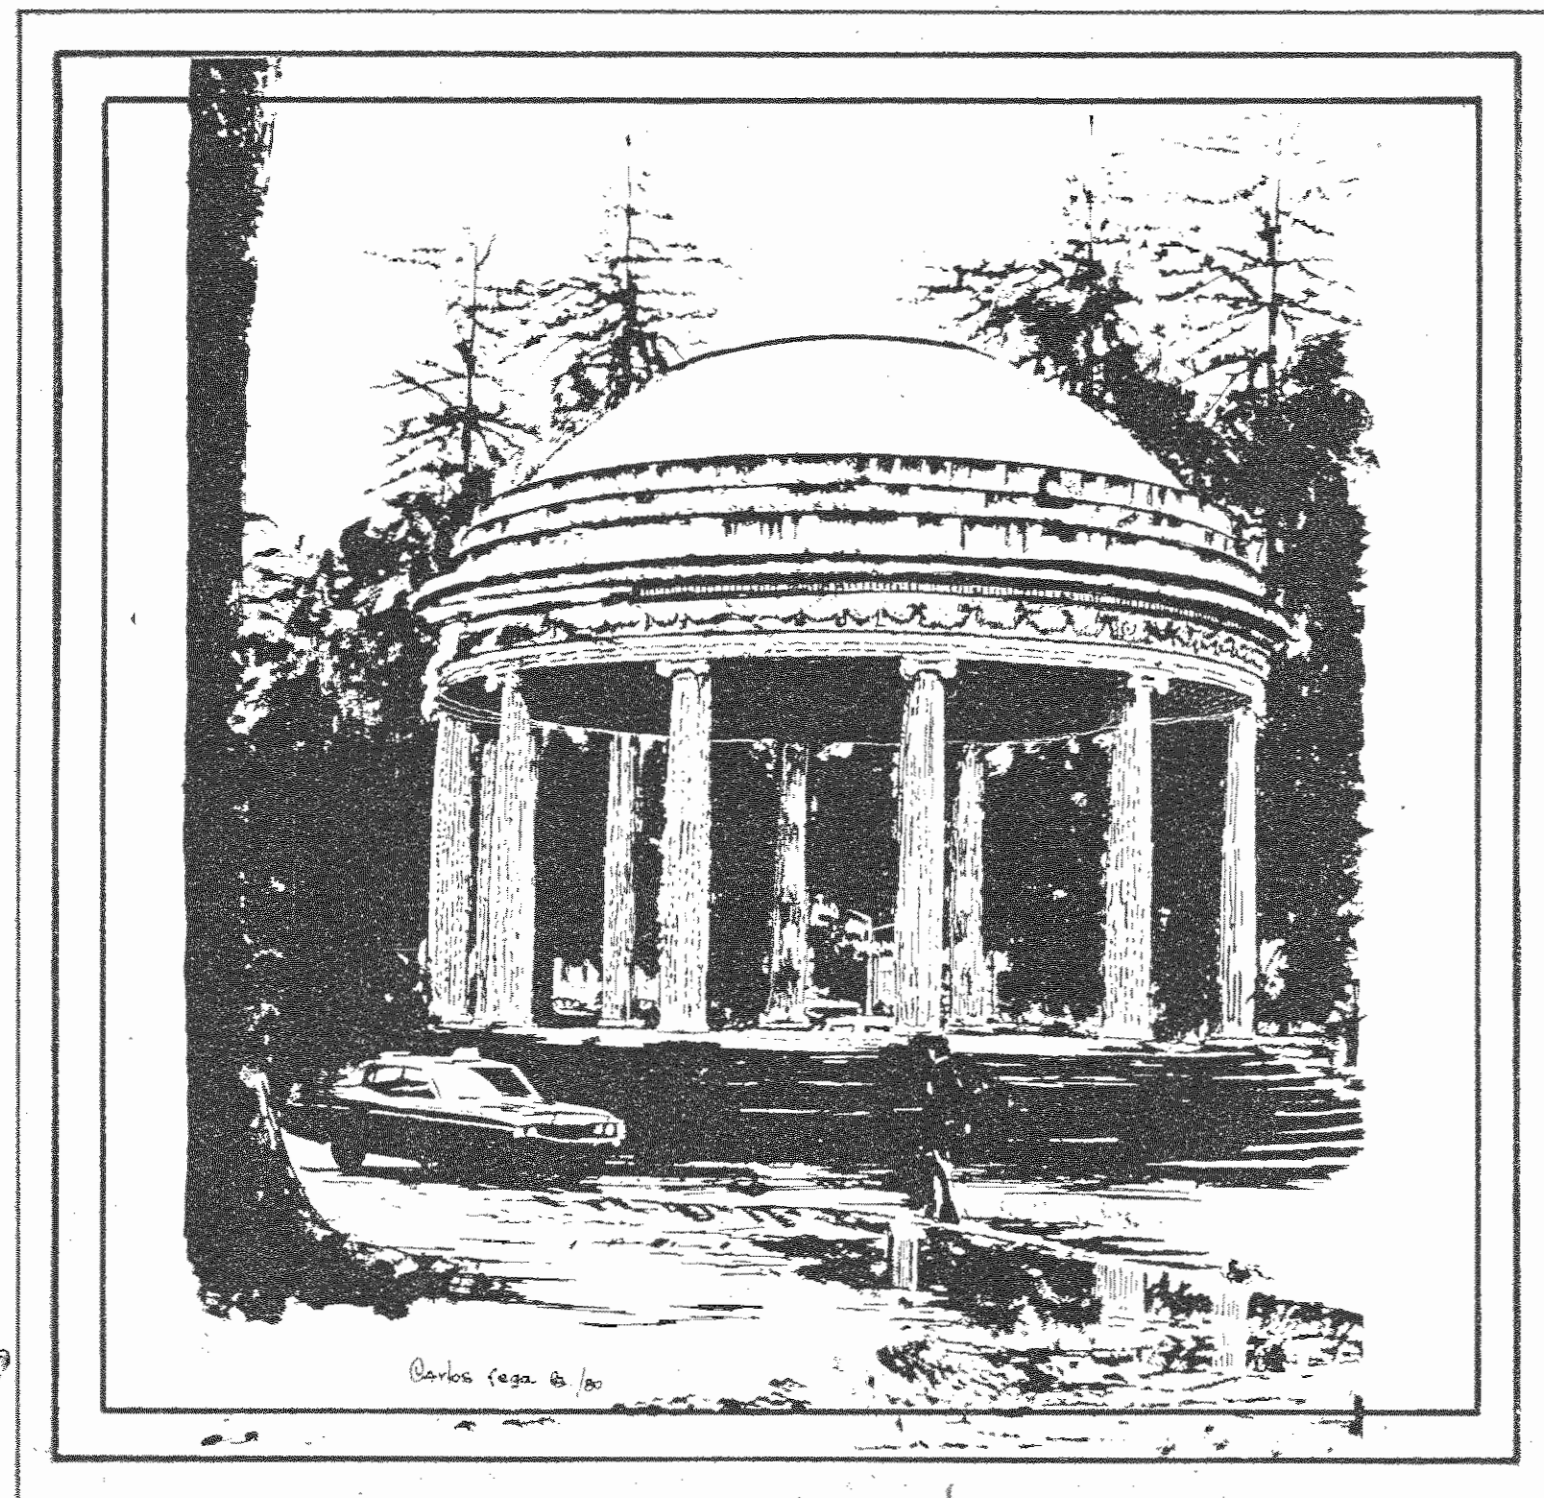


APUNTE PERSPECTIVO

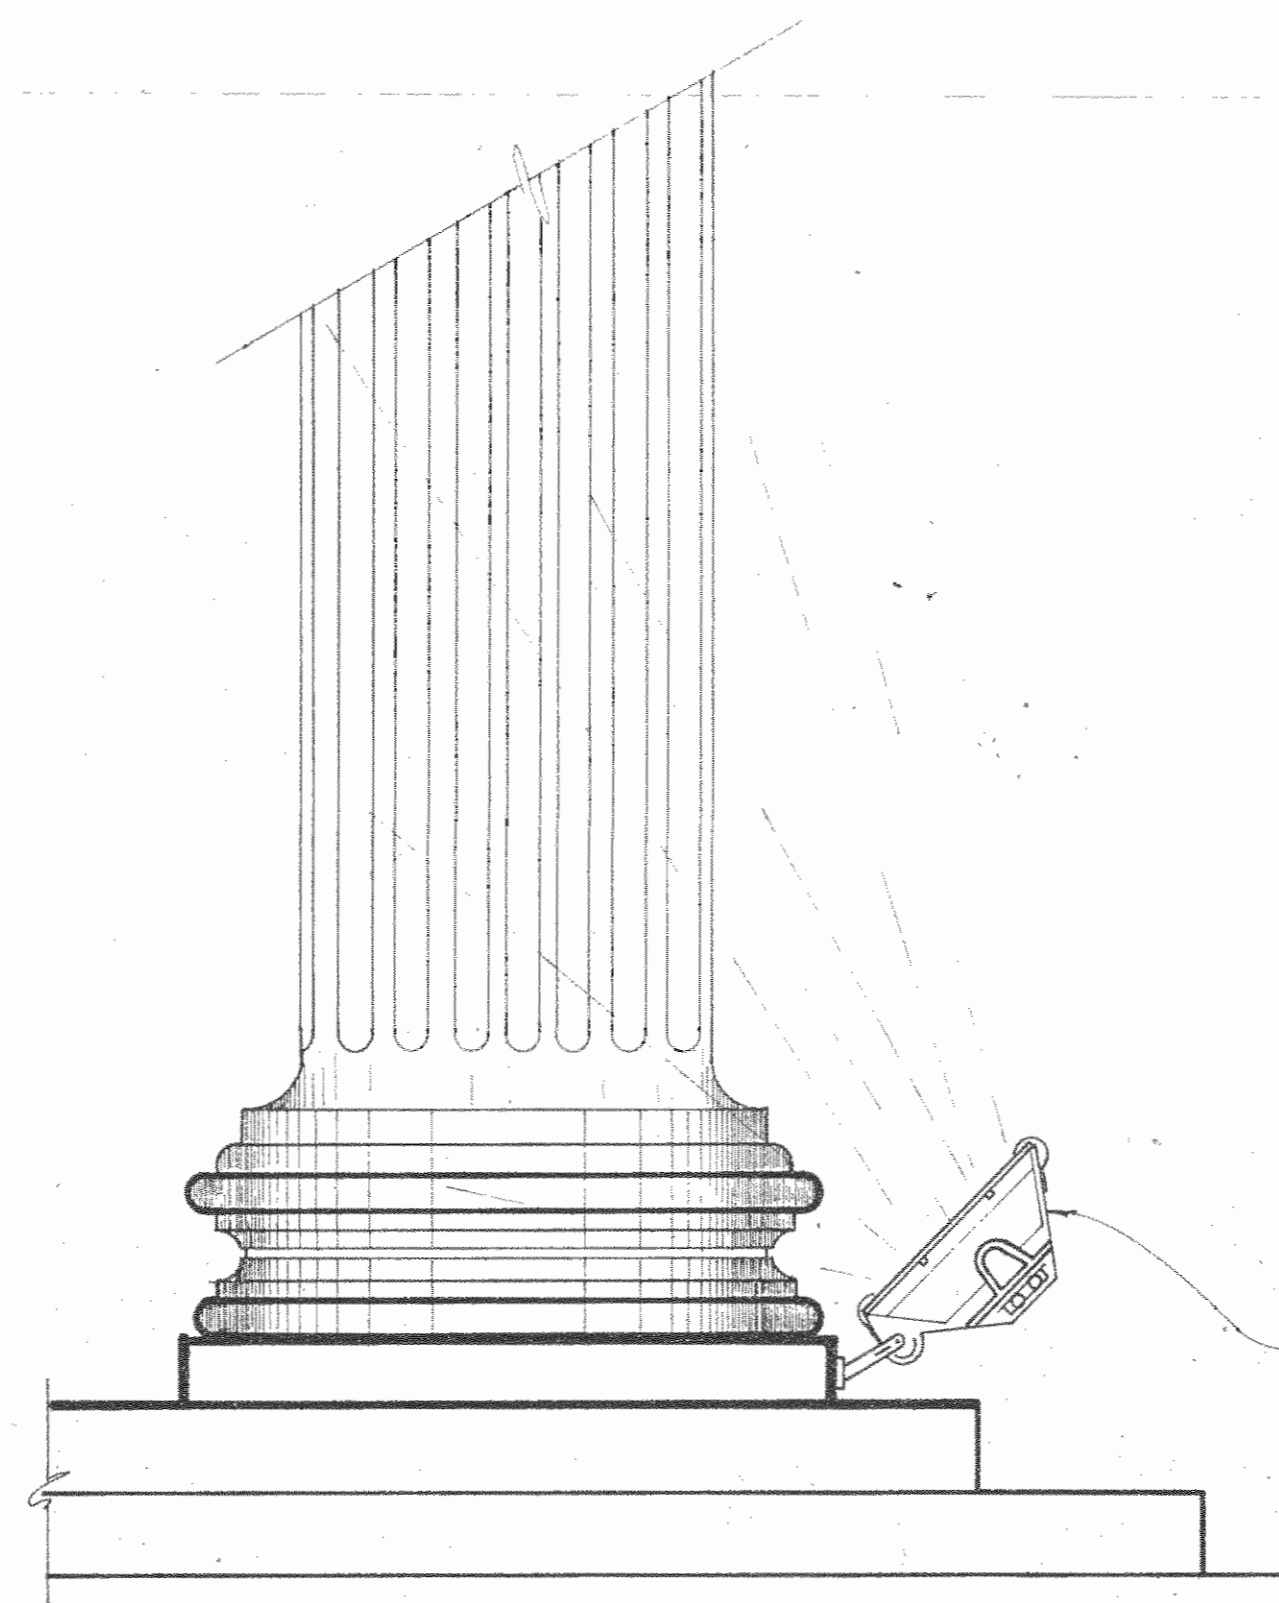


DETALLE N° 1 Sin escala.

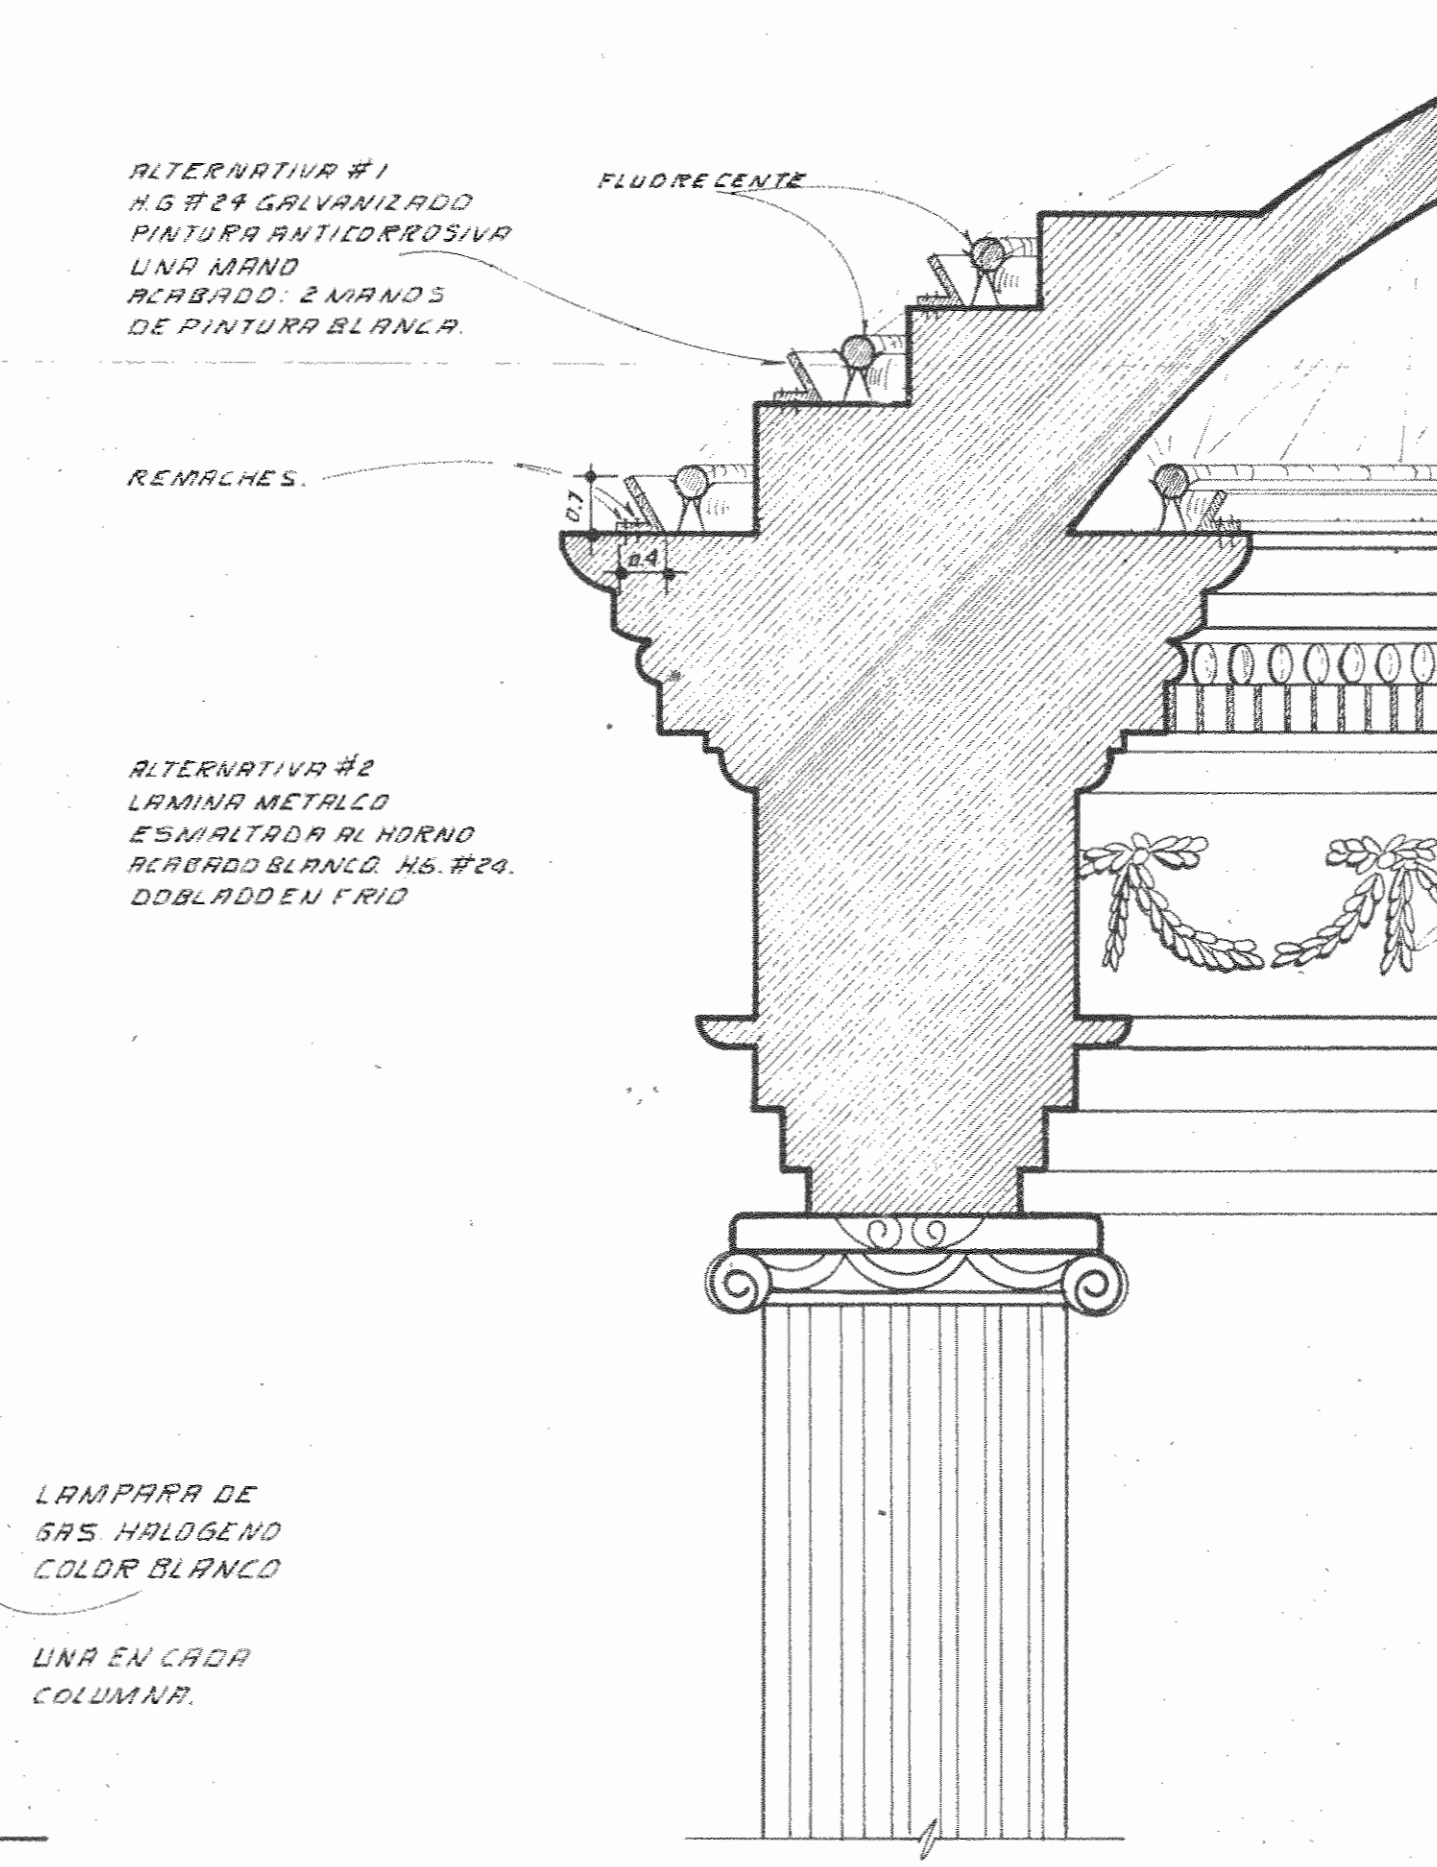

DETALLE N° 2 Sin escala.

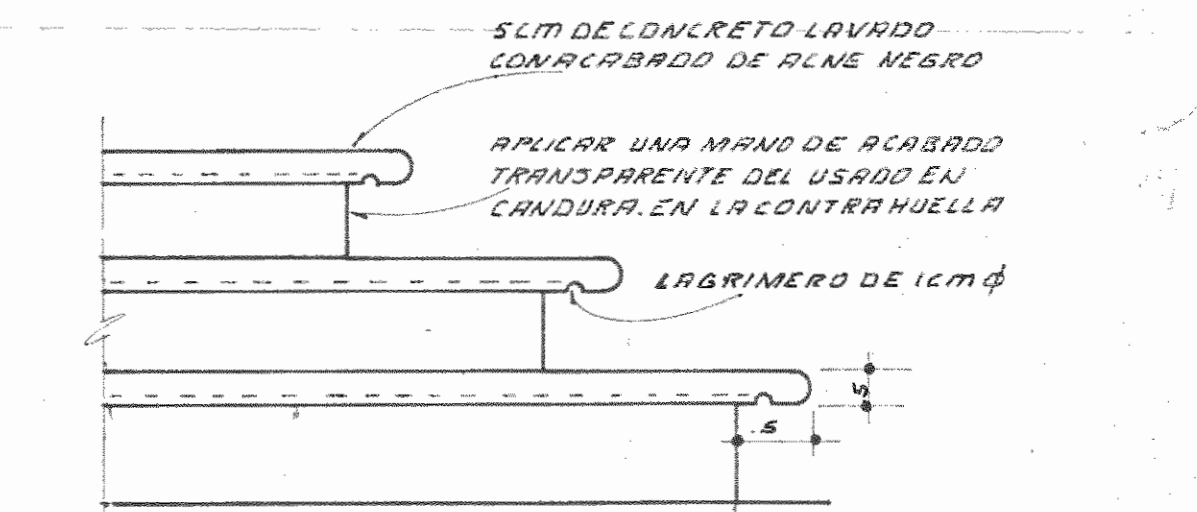

DET. DE ACERBADO DE GRADAS Sin escala.

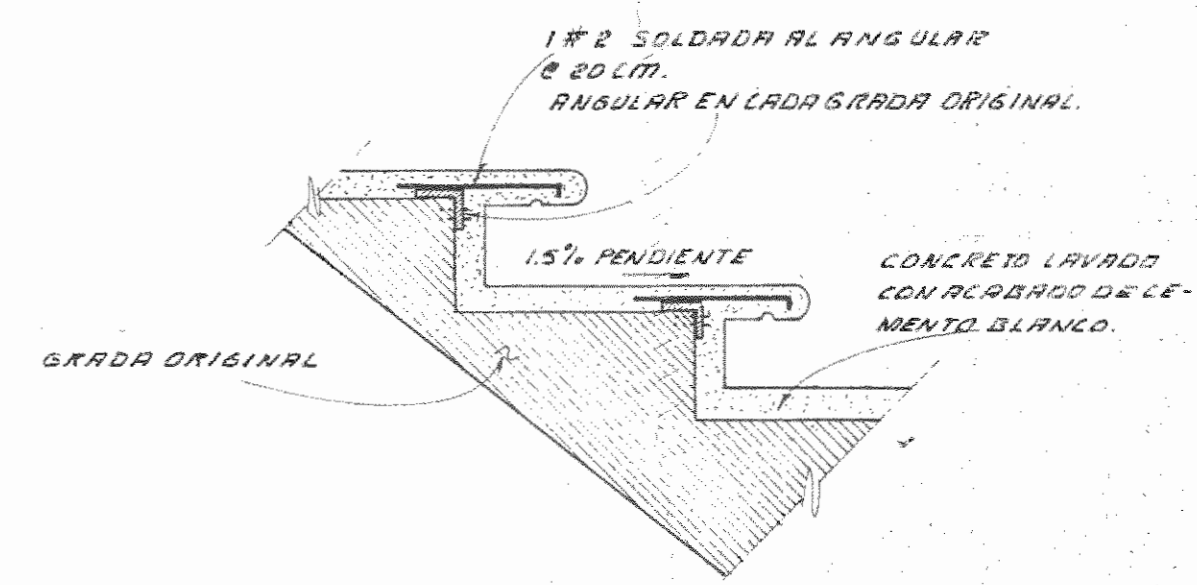

DET. DE CORTE POR B-B. Sin escala.