



PLANTA ARQ. ESCALA 1:20

NOTAS:

- ELEMENTOS METALICOS SERAN DOBLEMENTE TRATADOS CON "PREMIER"
- REGLILLAS DE MADERA SERAN TRATADOS CON SELLADOR E IMPERMEABILIZANTE
- COLOR A DEFINIR

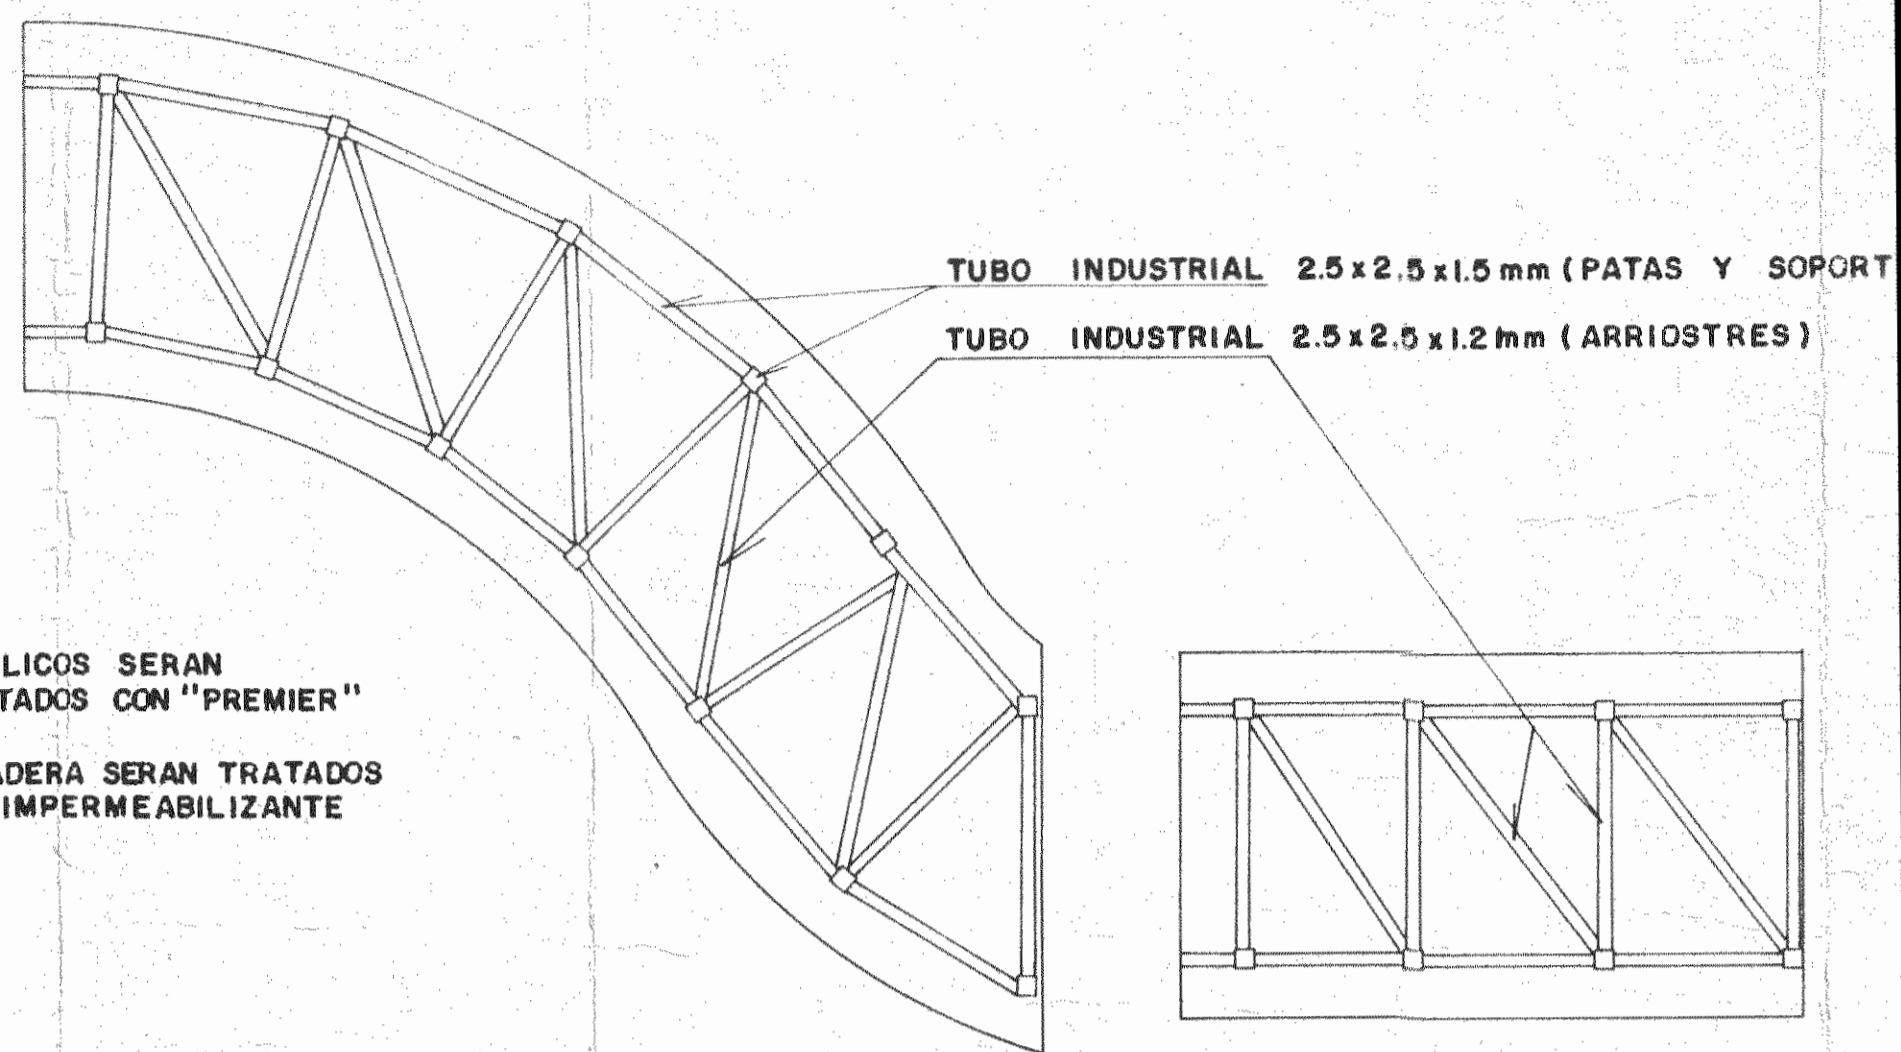

PLANTA ESTRUCTURAL Y VISTA LATERAL ESCALA 1:20

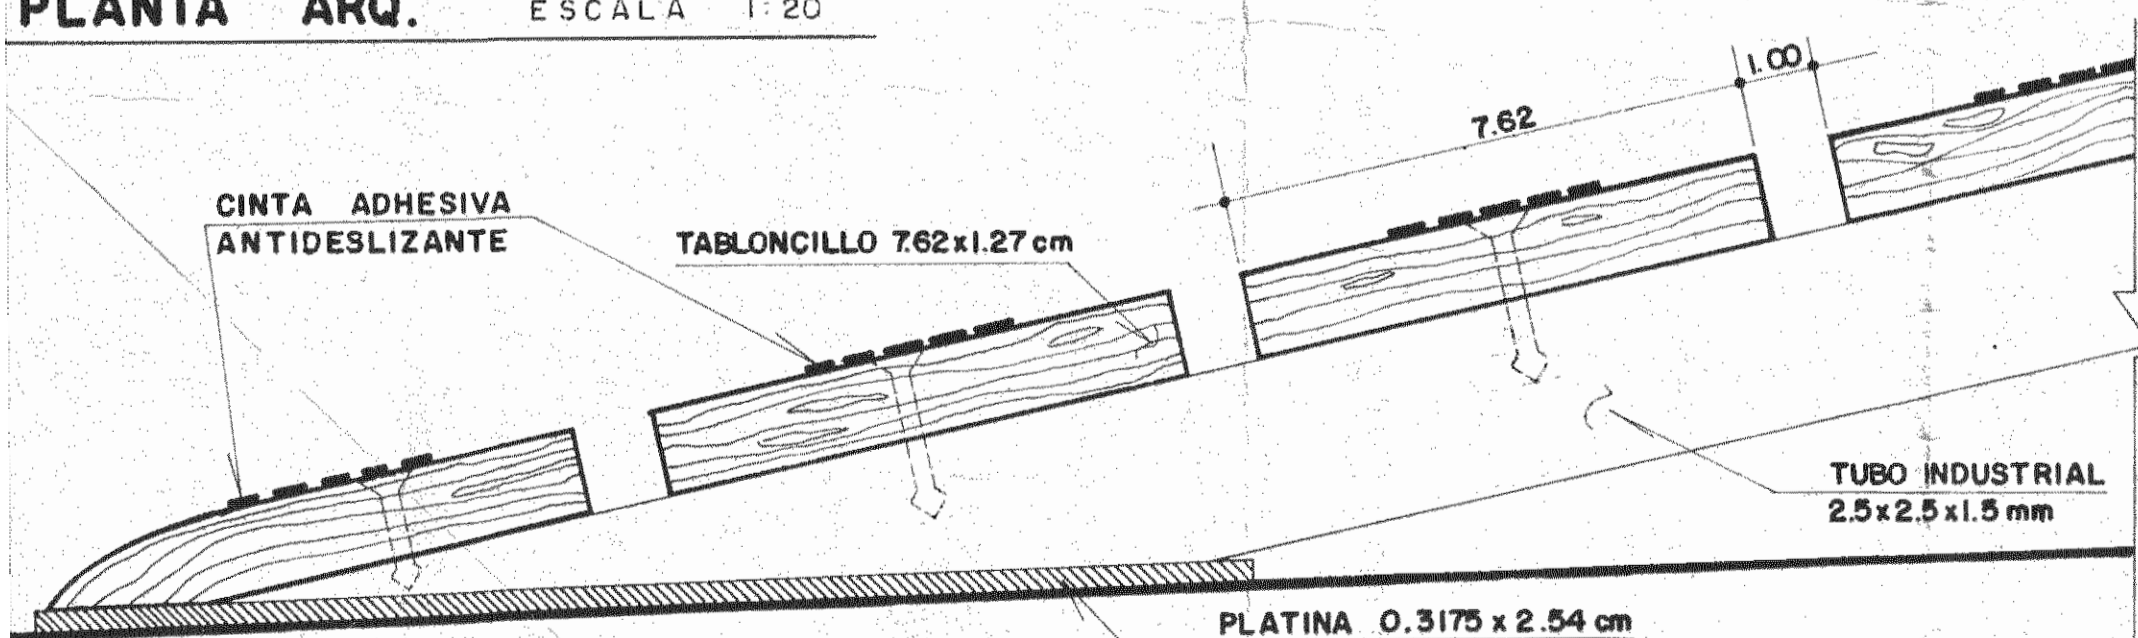

DETALLE APOYO INFERIOR ESCALA 1:1

PROYECTO:

PROPUESTA — RAMPA
CORREOS DE COSTA RICA

DISEÑO:

Ph.D. ARQ. EDDY MORALES BARQUERO
ESTUDIOS BASICOS

MUNICIPALIDAD DE SAN JOSE