




PLANTA ESTRUCTURAL ESC. 1:100

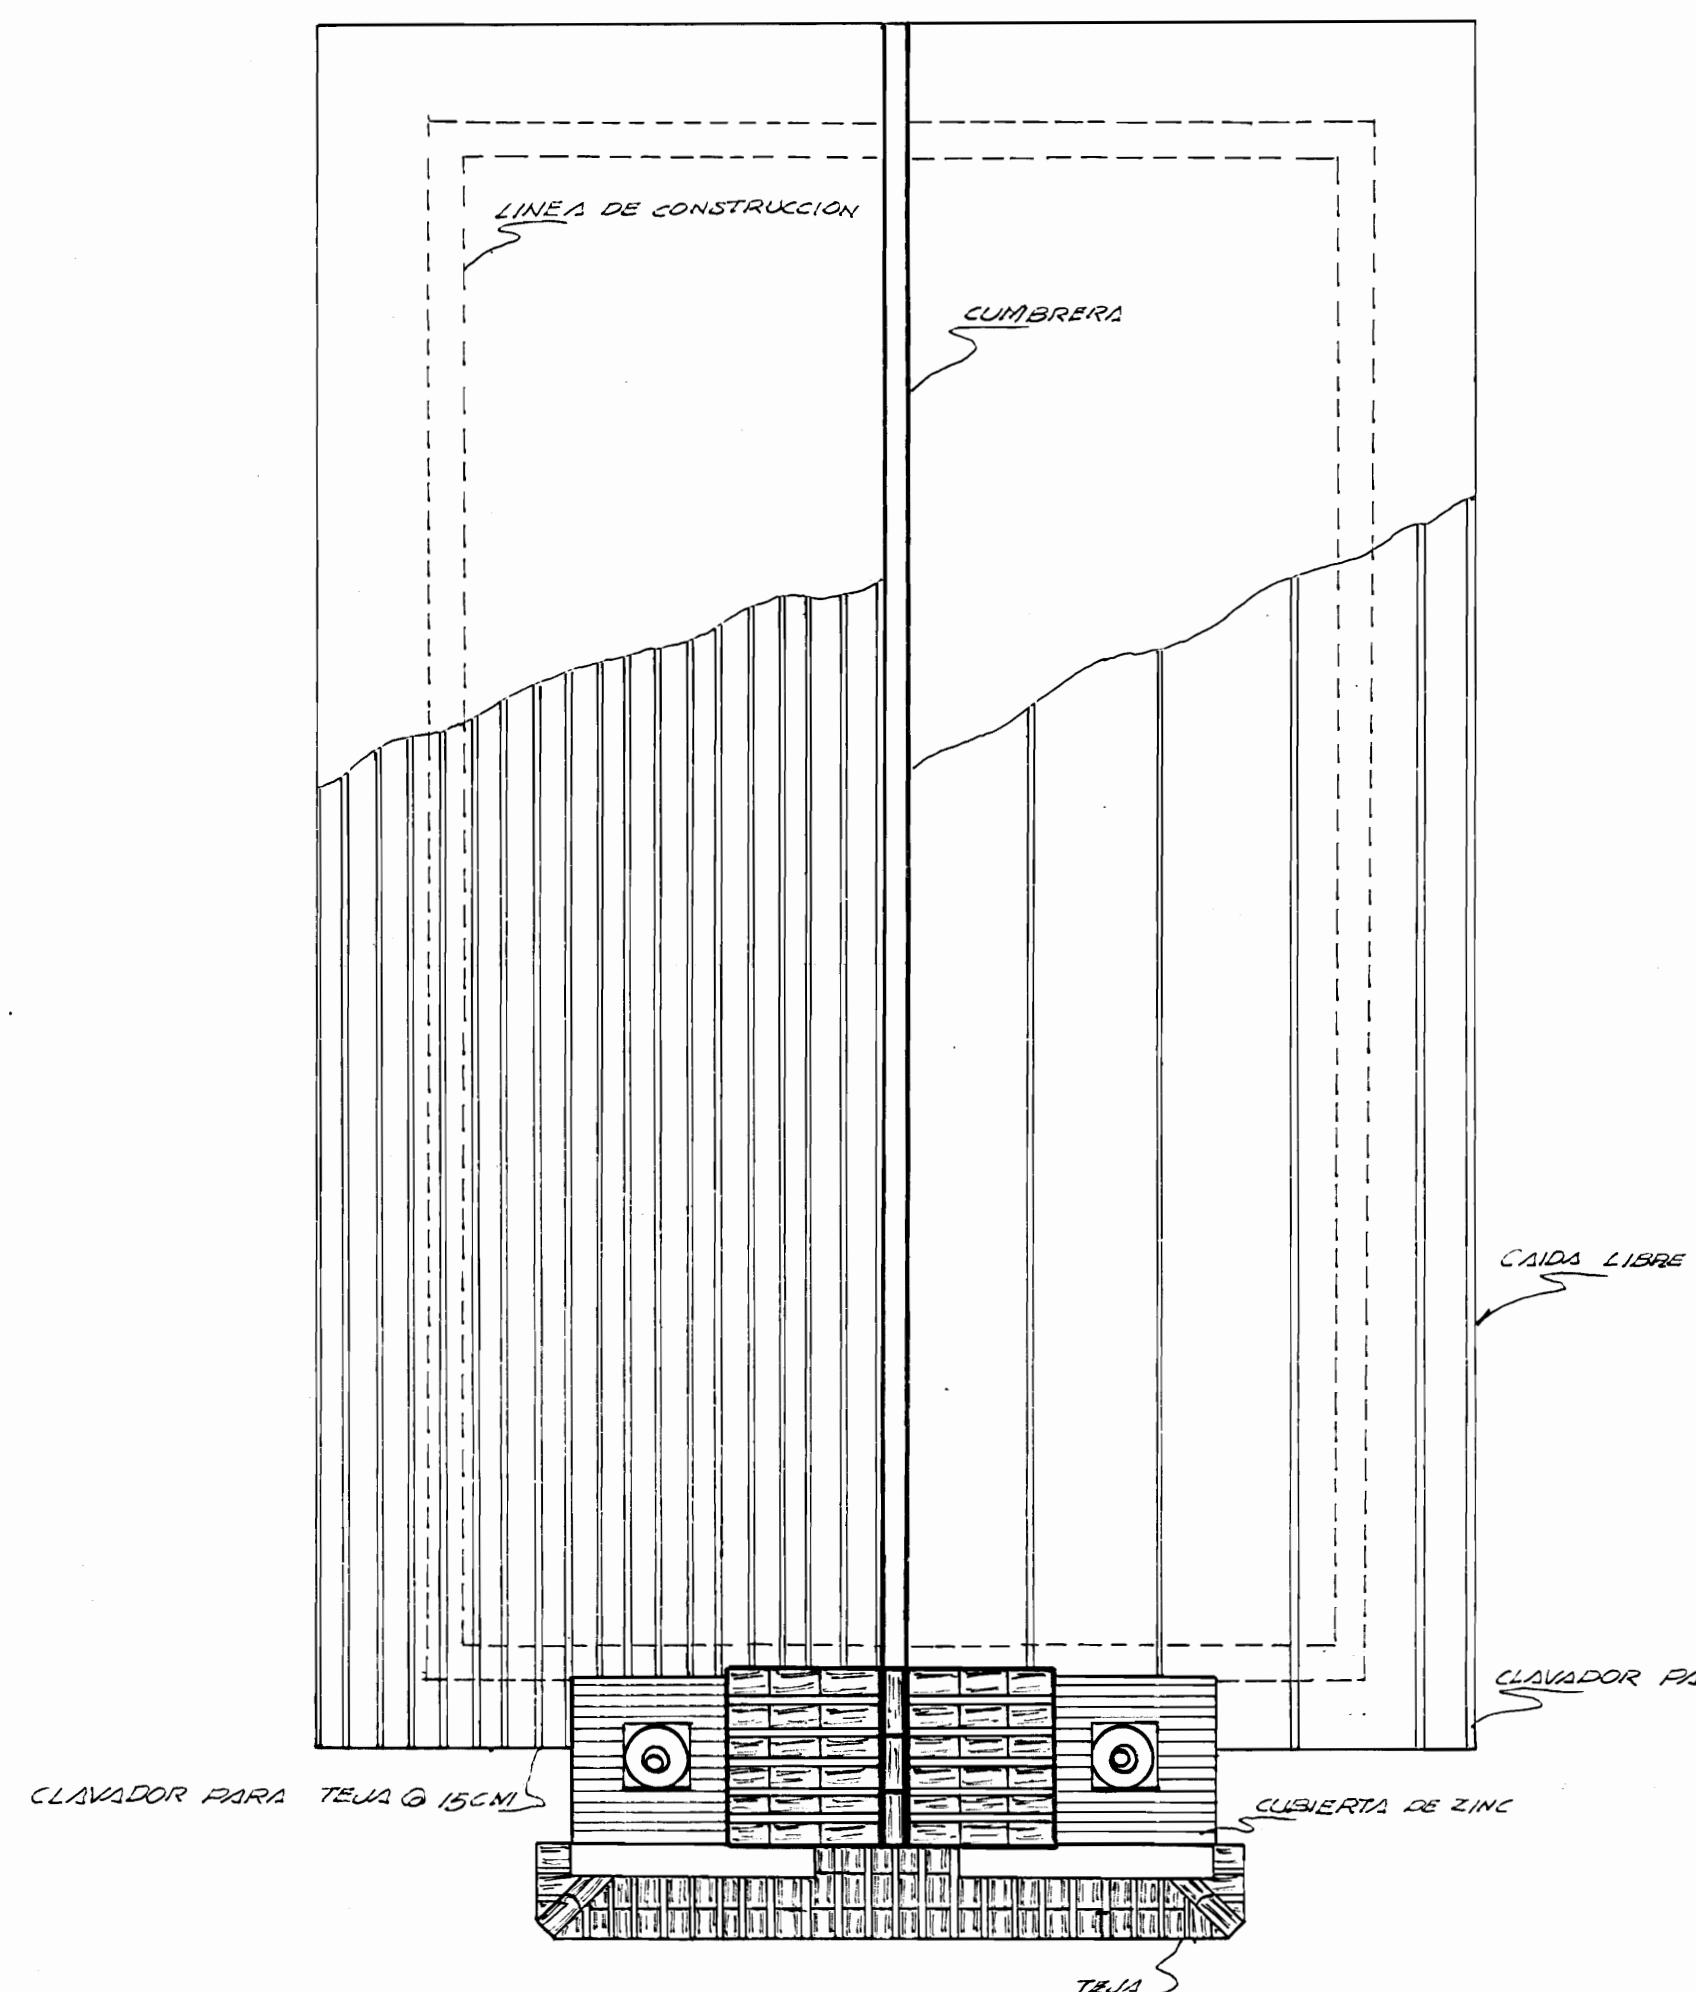


PLANTA DE TECHOS Y ESQUEMA DE CLAVADORES ESC. 1:100

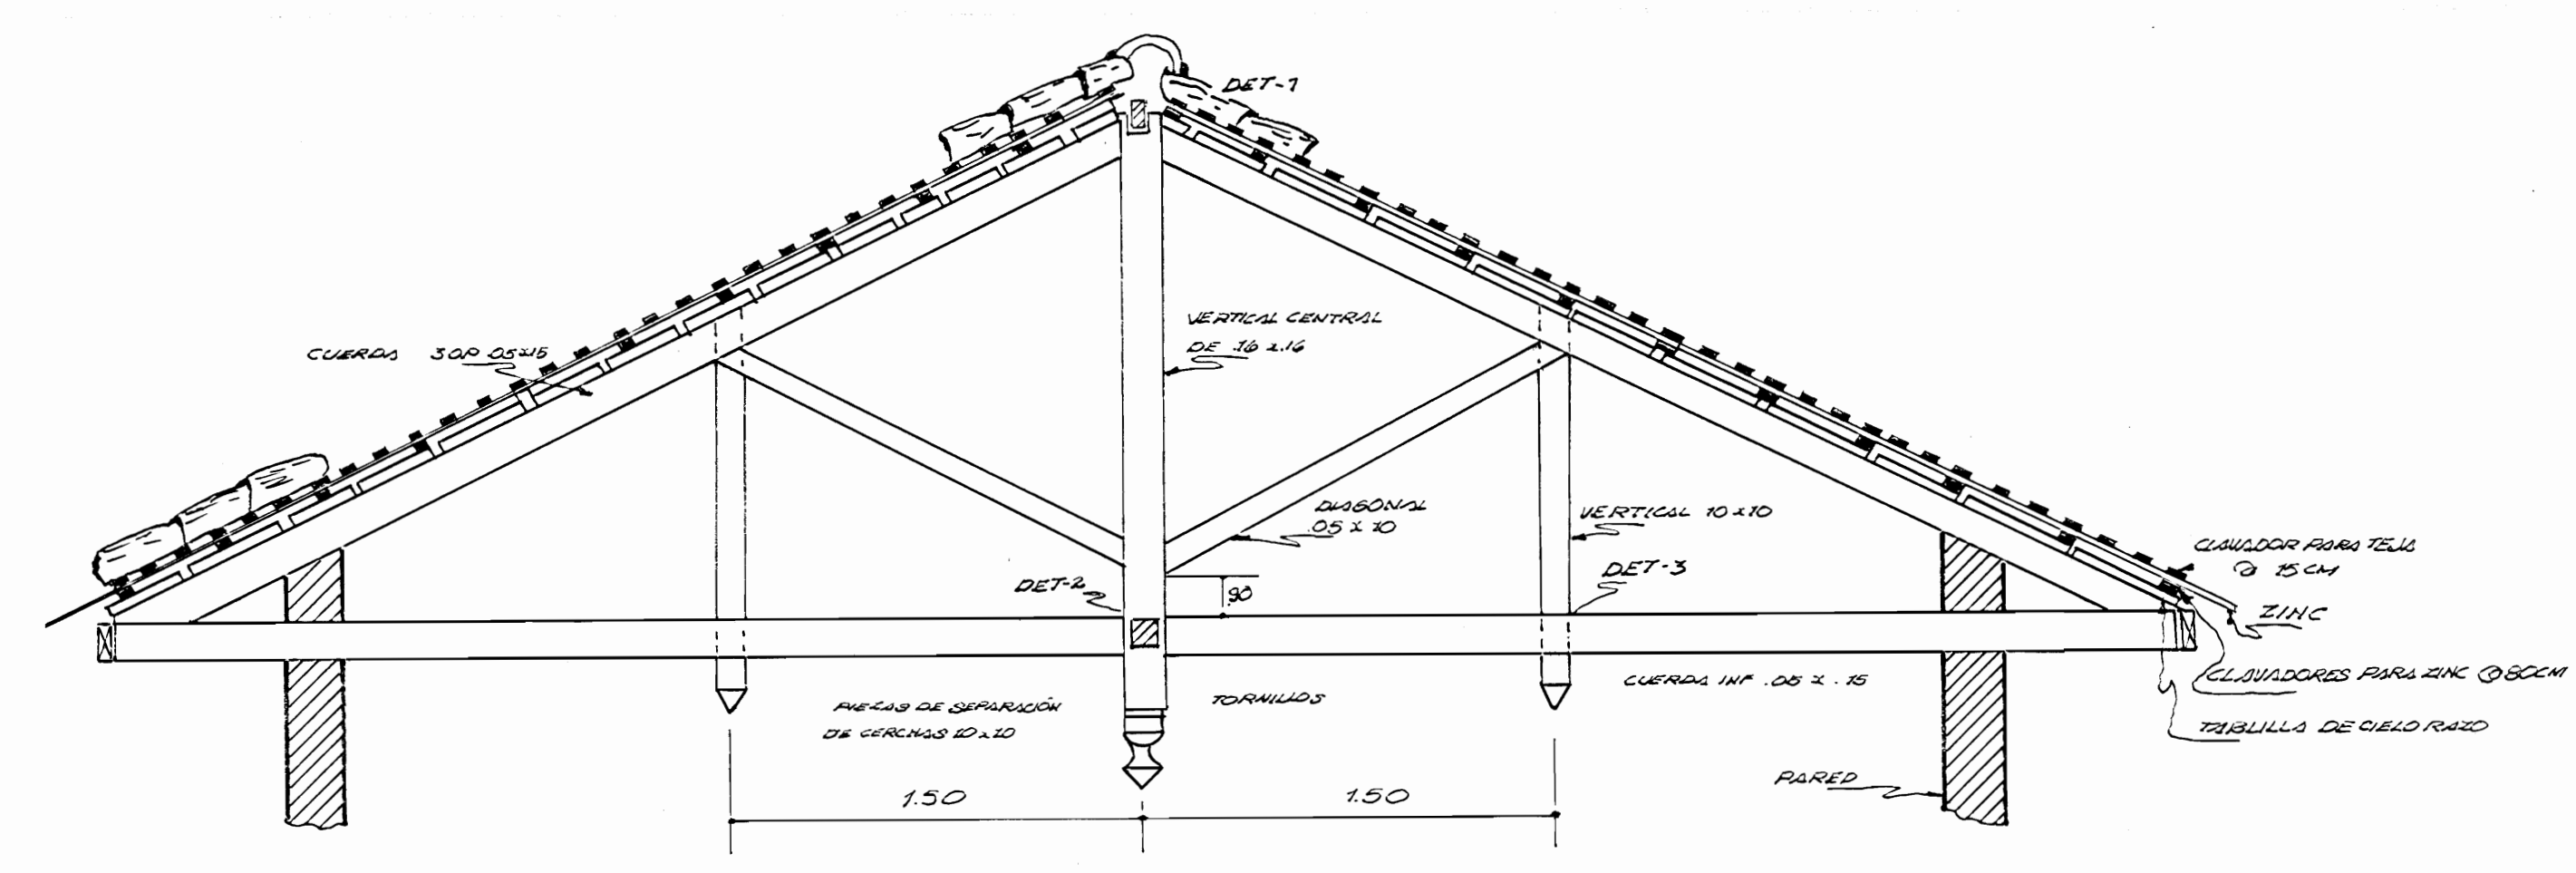


DETALLE DE CERCHA ESC. 1:25

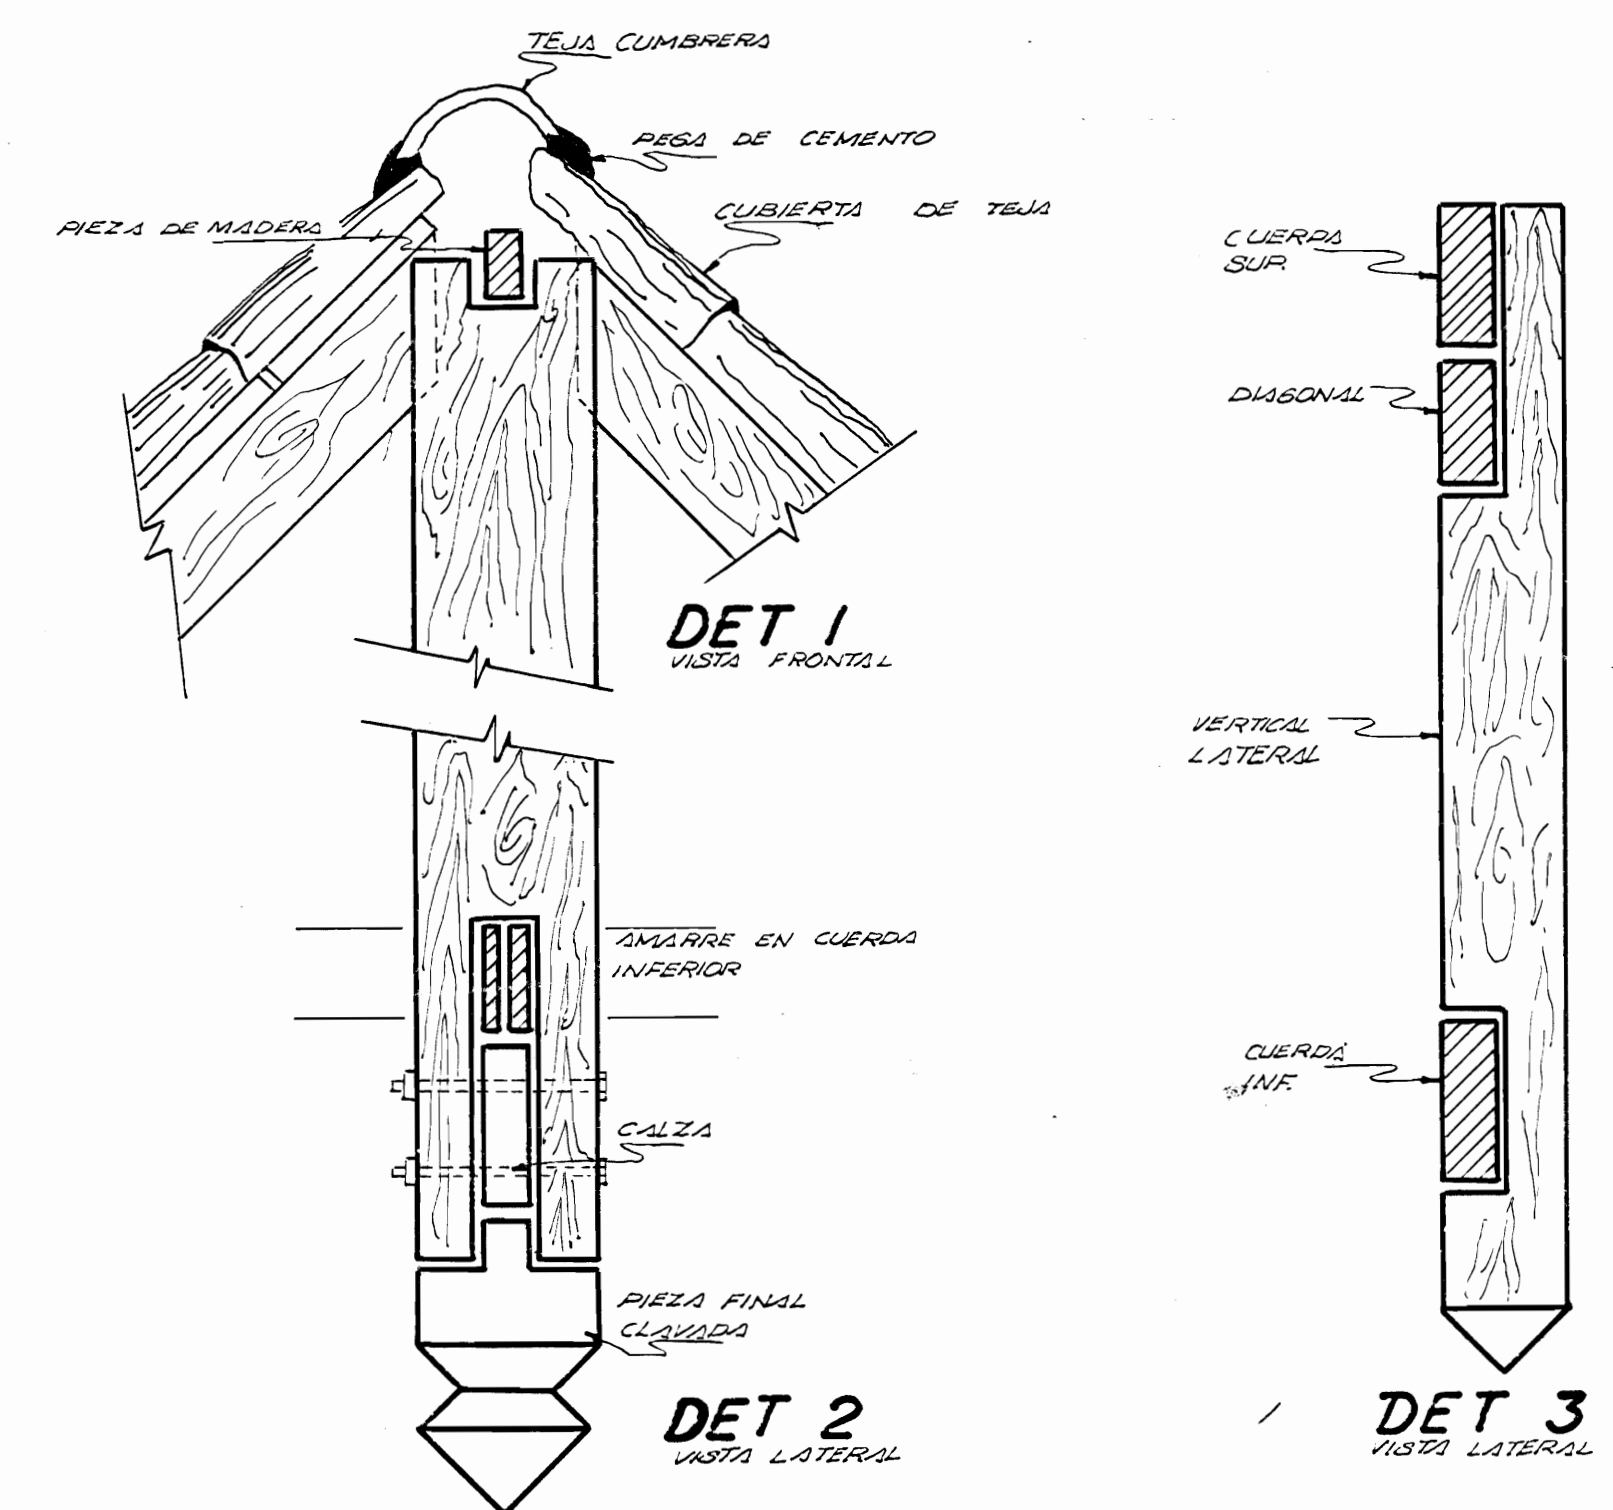


DETALLES DE ESTRUCTURA CERCHA

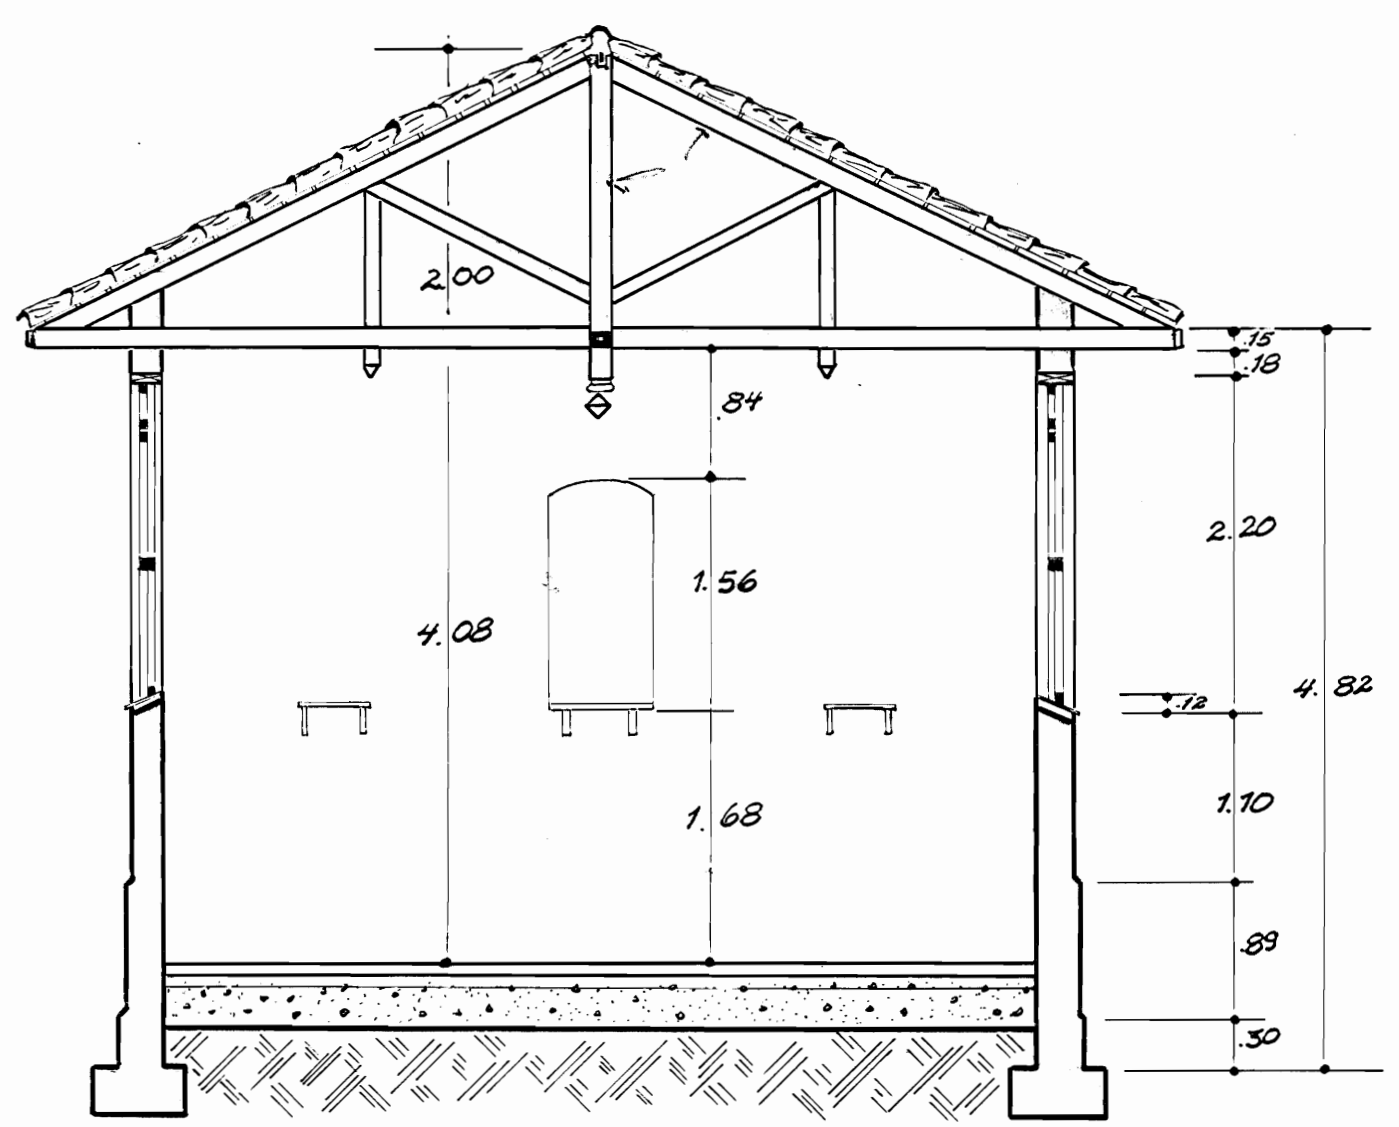

SECCION 1-1 ESC. 1:20

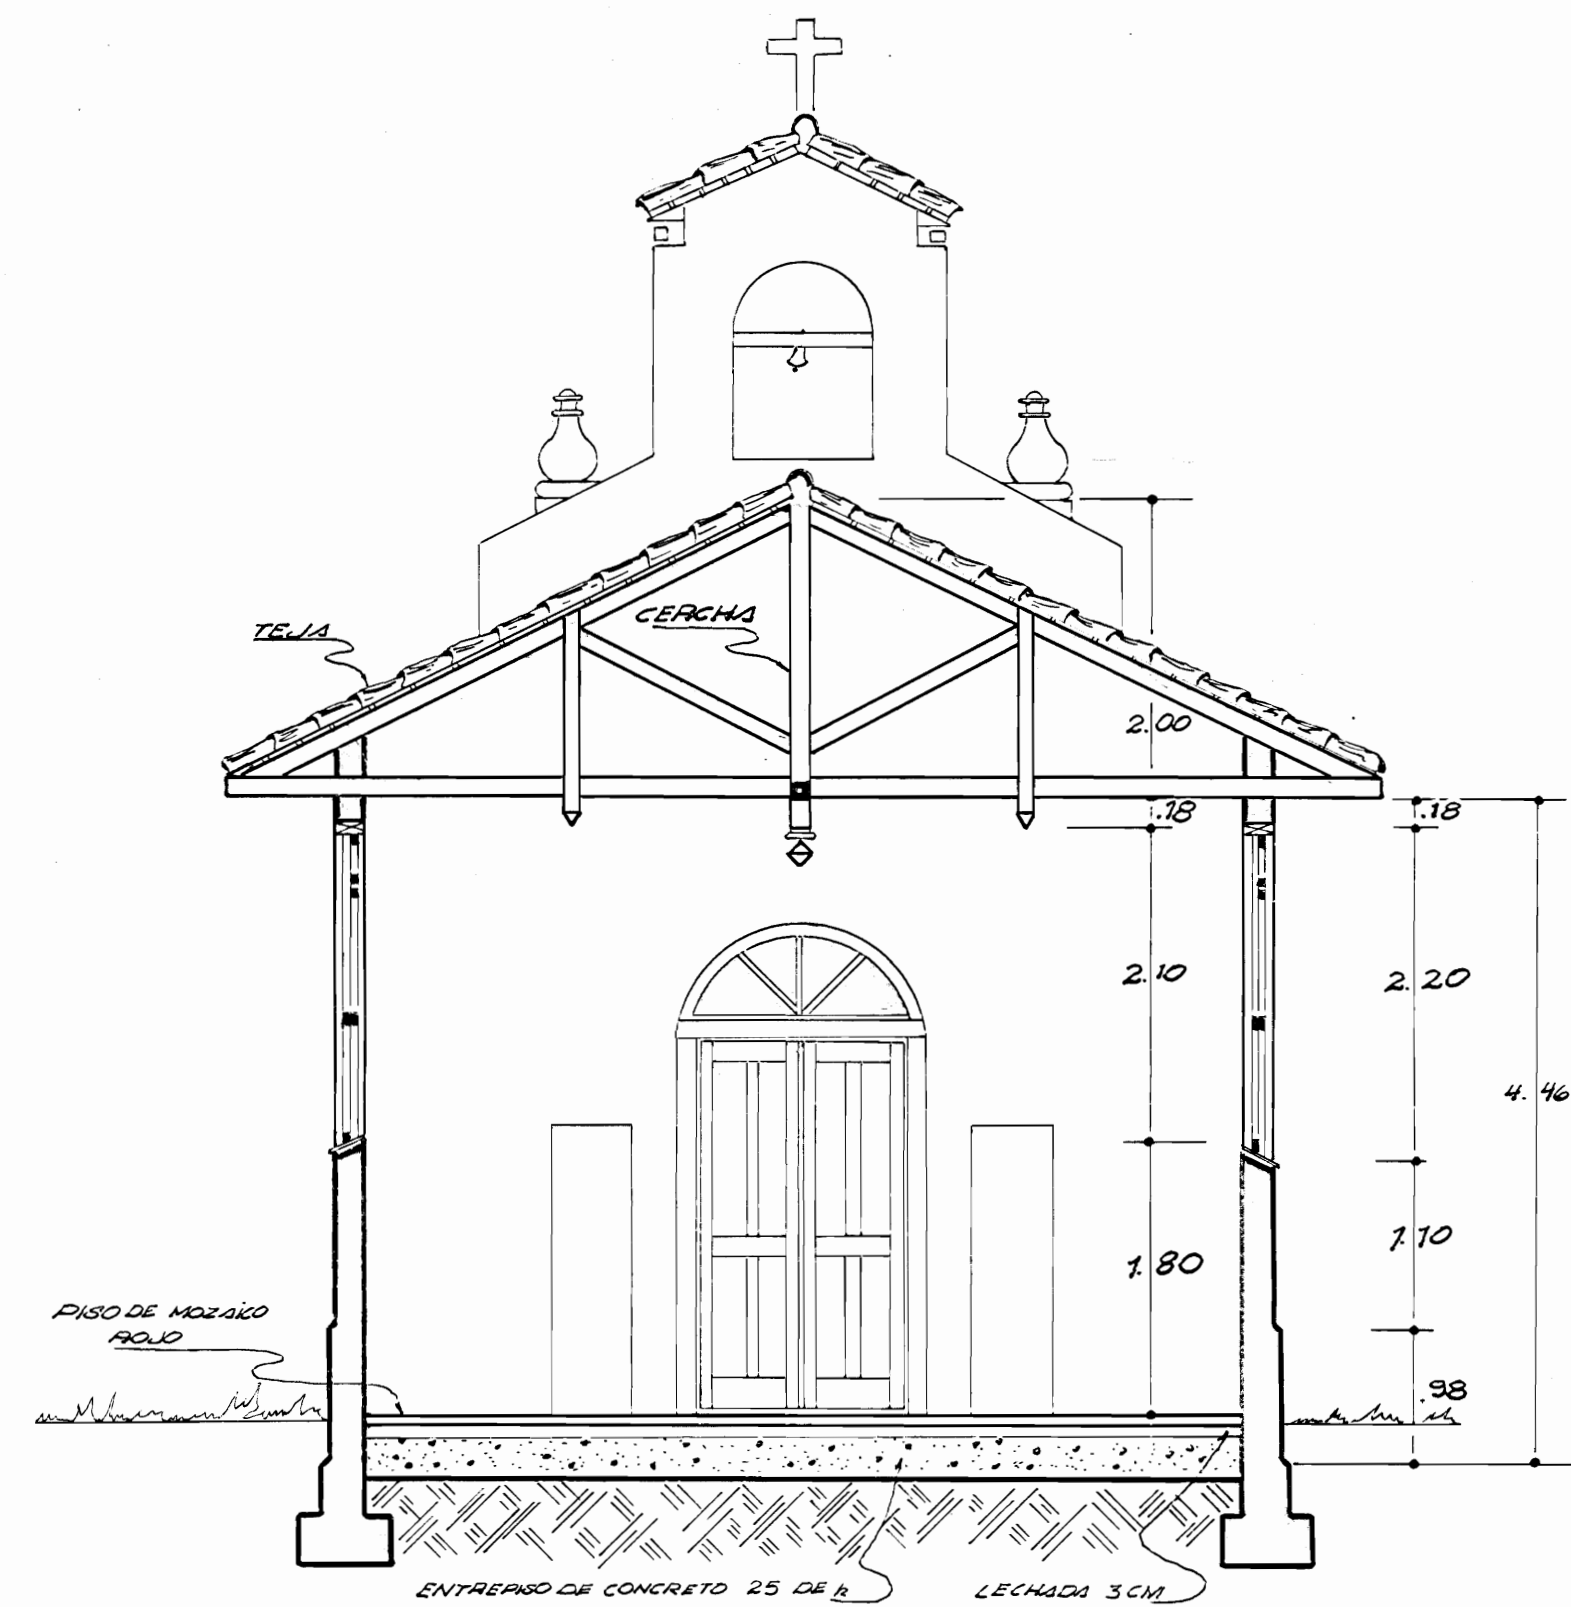

SECCION 2-2 ESC. 1:20

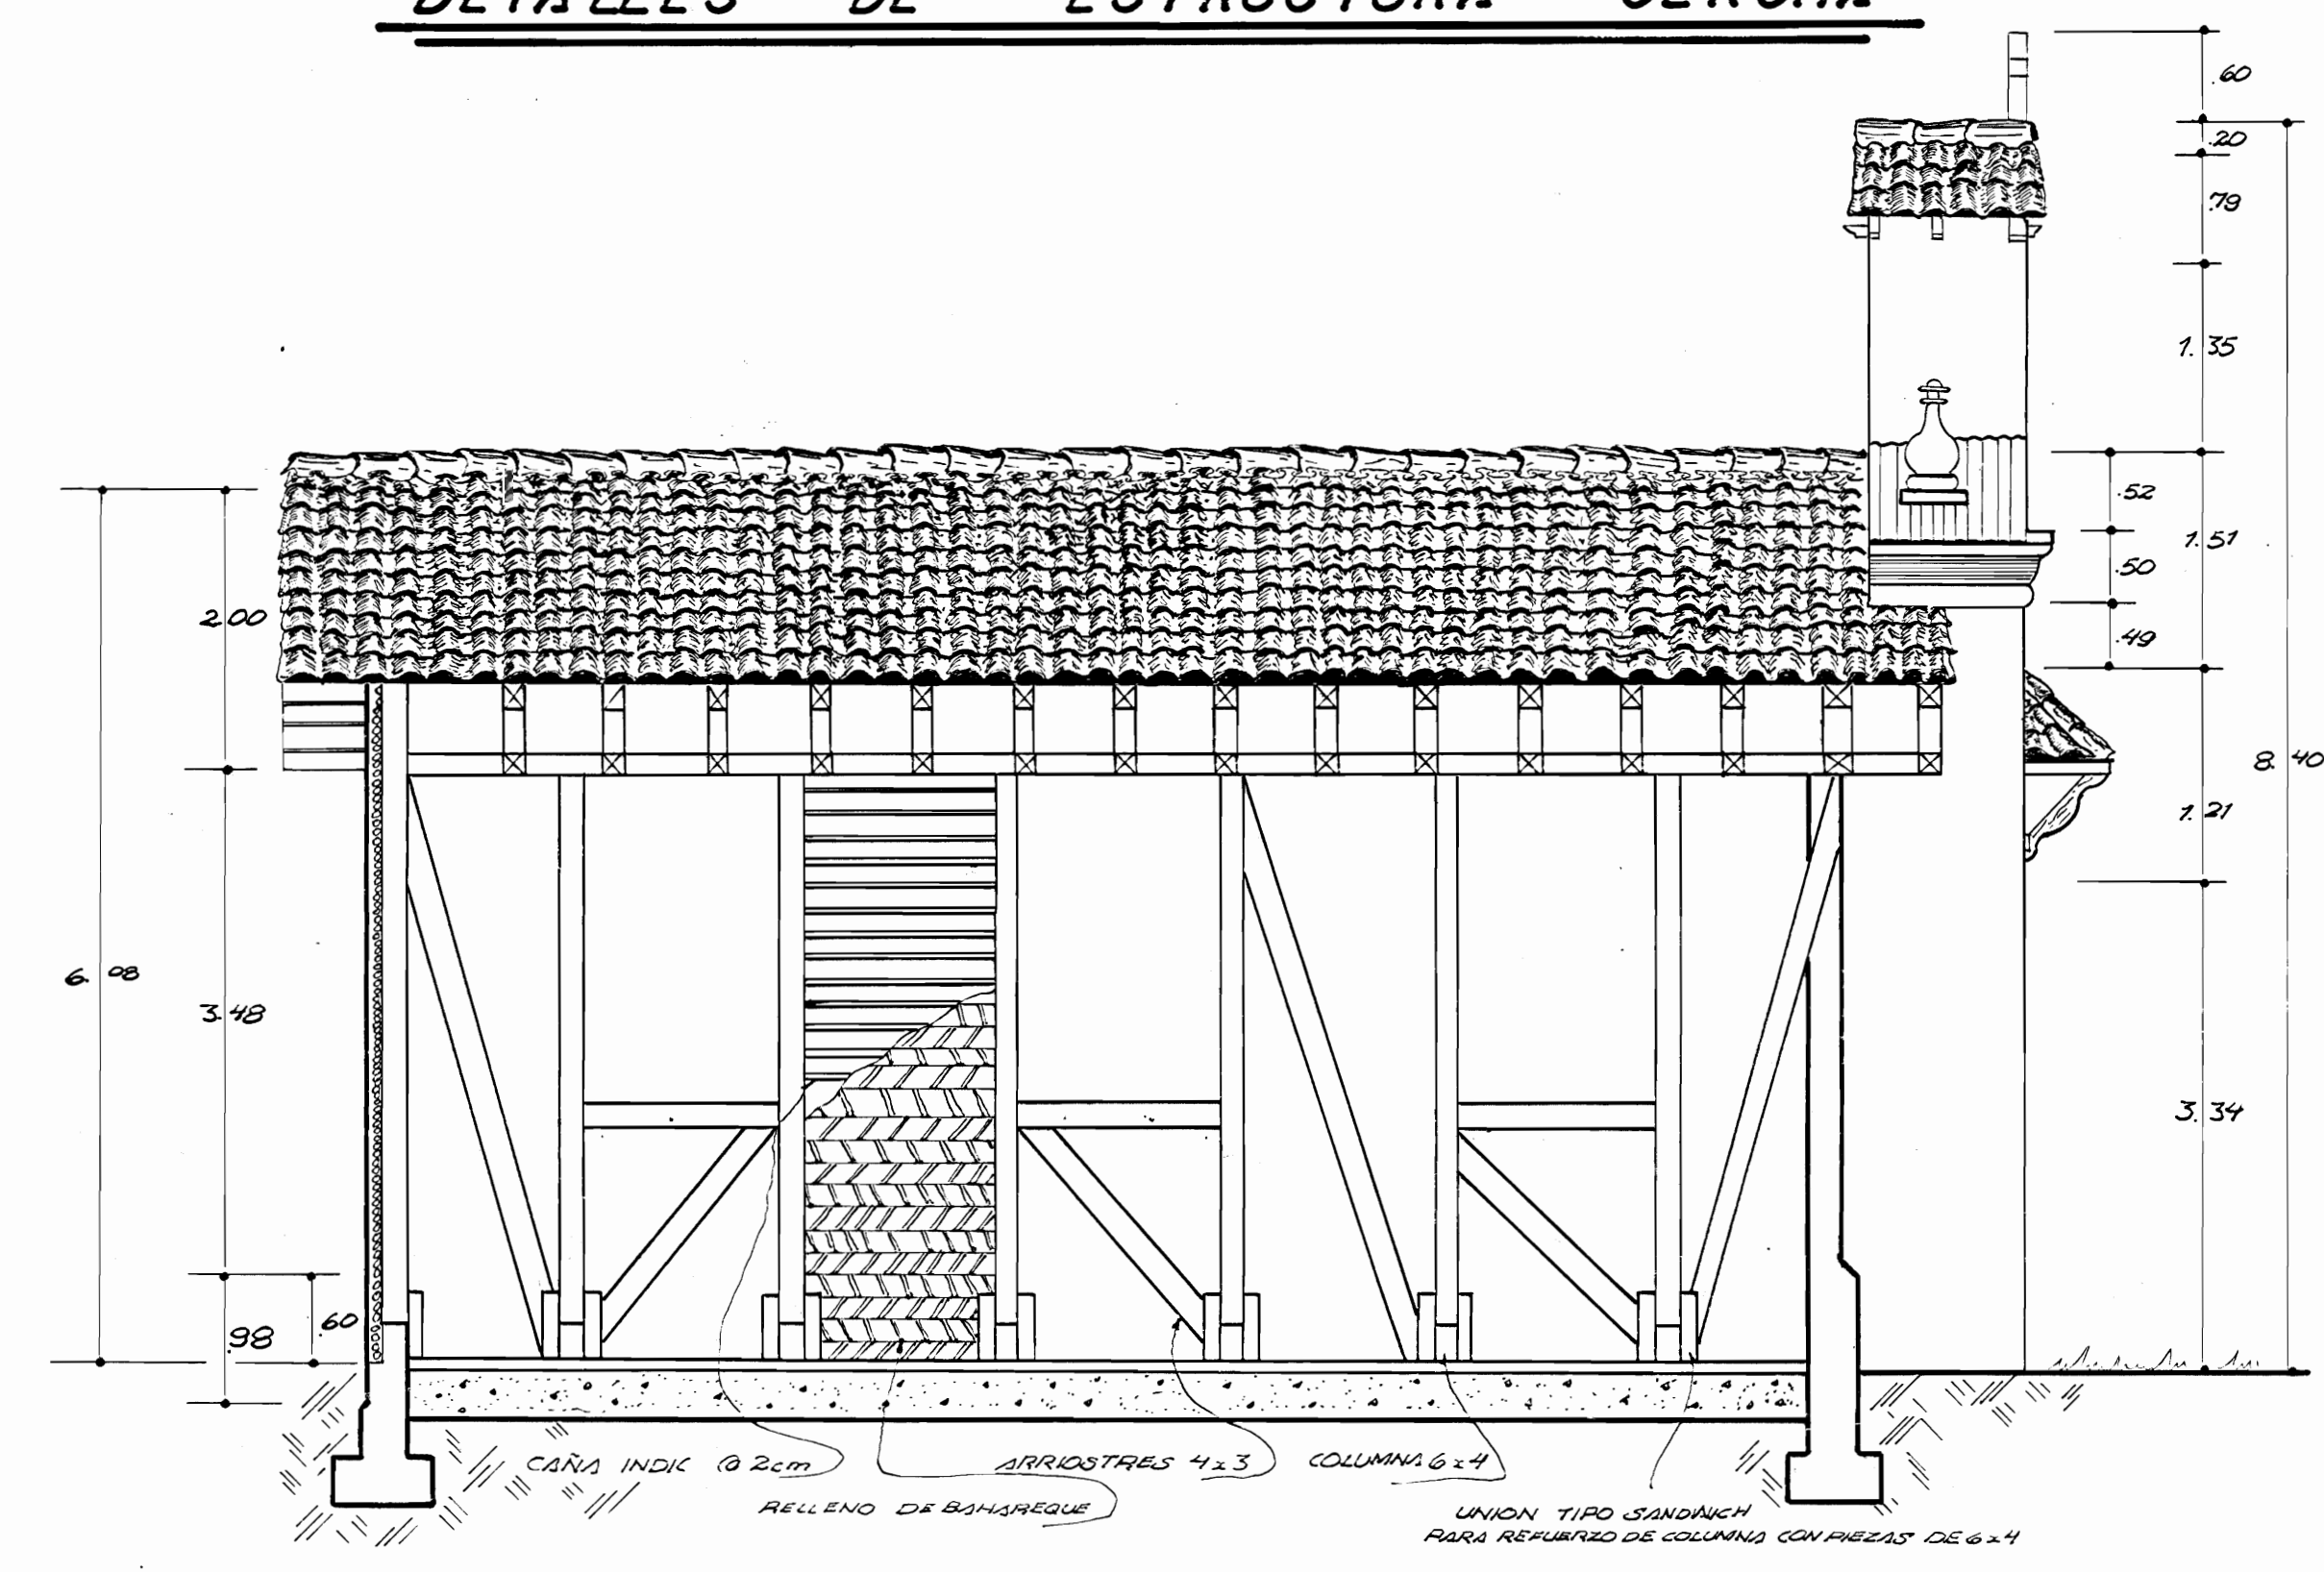

SECCION 3-3 ESC. 1:20

PROYECTO	HERMITA DE PAVAS	
PROPIETARIO		
UBICACION		
ARC.	OSCAR MOLINA	
JMG.		
DIB.	JOSE A SAENZ	
PROF. RESPONSABLE		
CONTENIDO	CORTES 1 2 3 DETALLES DE ESTRUCTURA CERCHA PLANTA DE TECHOS PLANTA ESTRUCTURAL	
ESCALA	FECHA	LAMINA
INDICADA		1 / 3