




PLANTA DE TECHOS ESC. 1:50

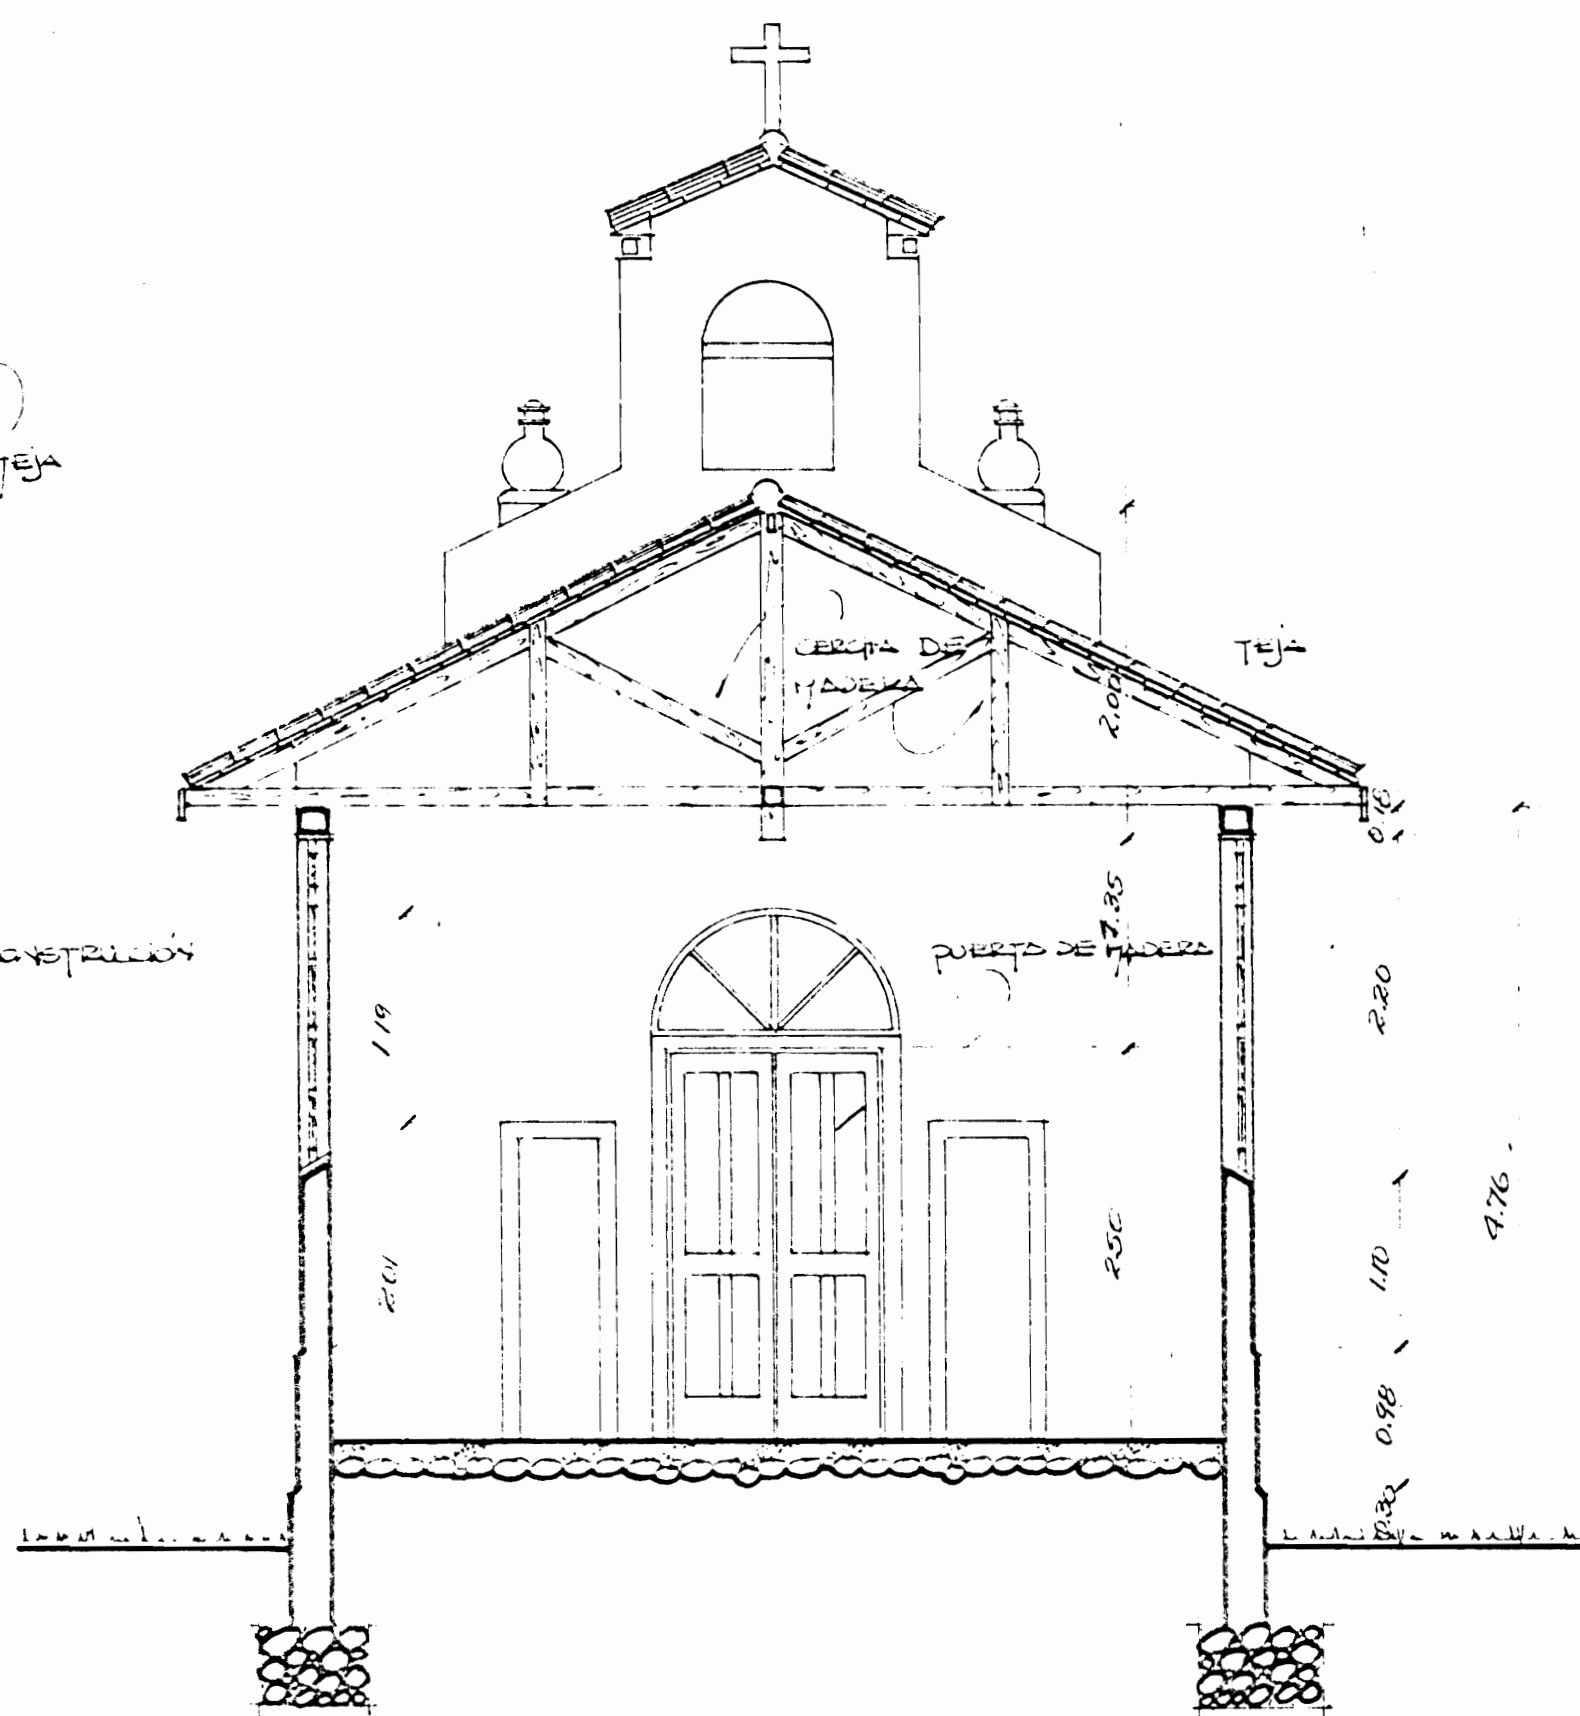


CORTE POR A-A ESC. 1:50

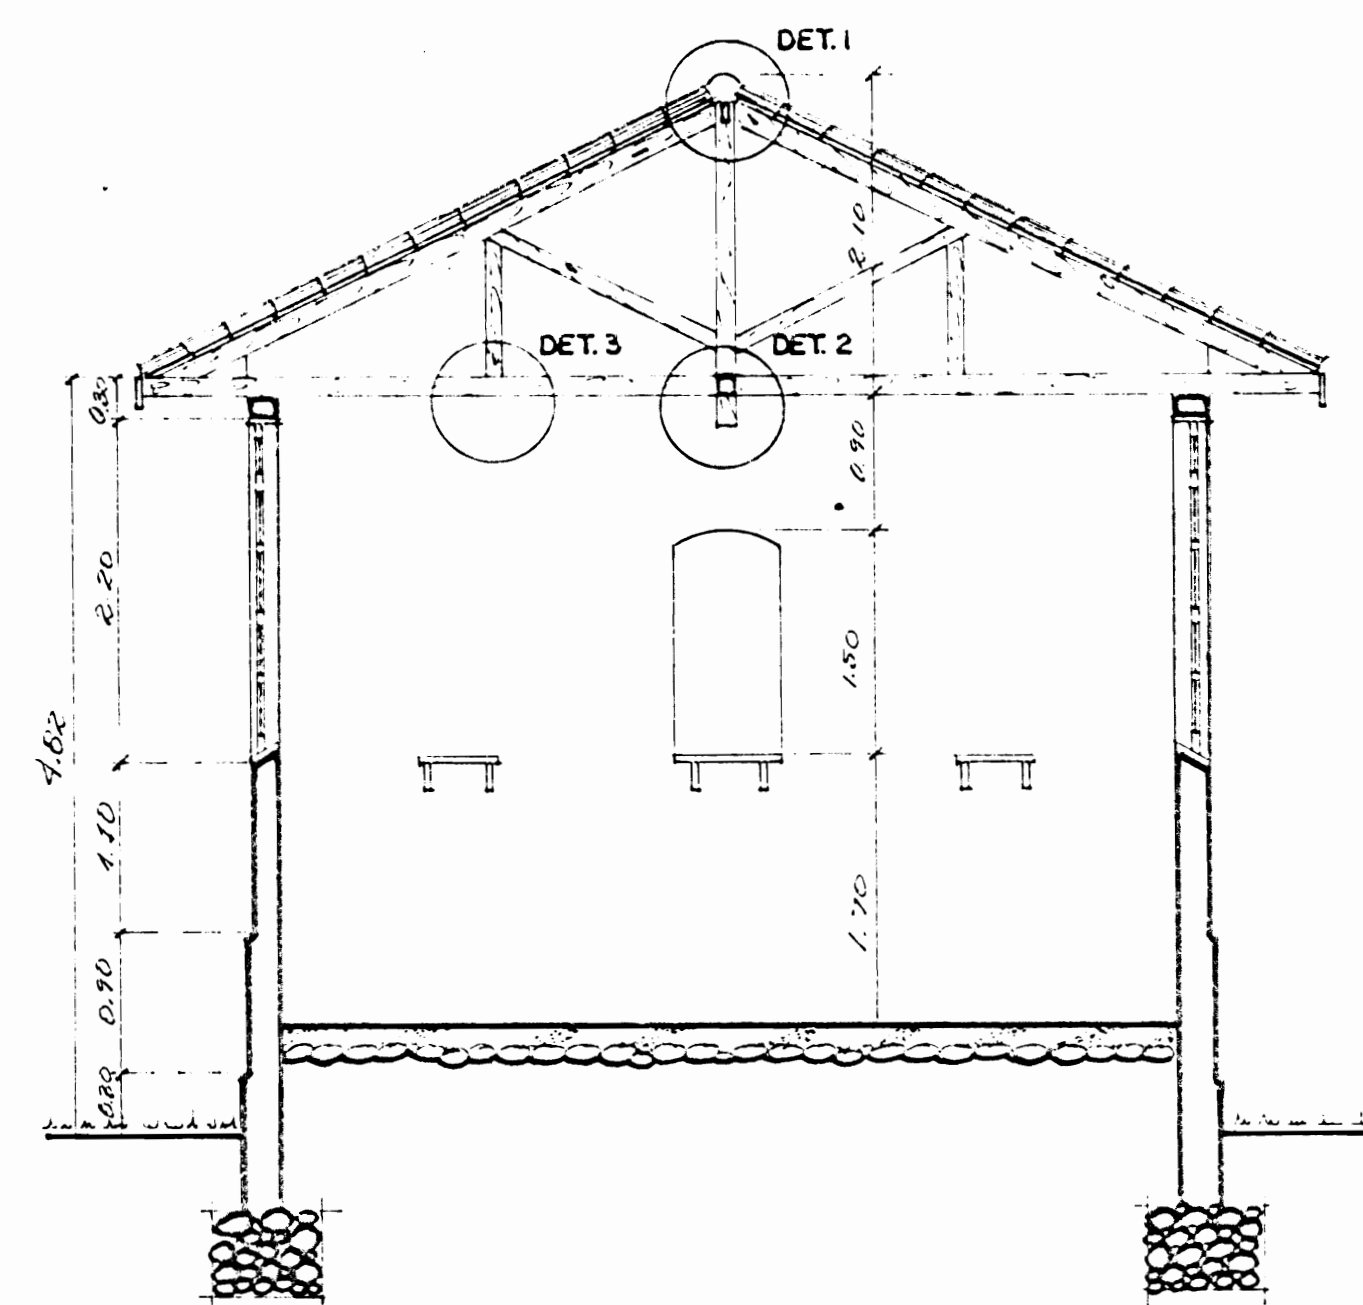

CORTE POR B-B ESC. 1:50

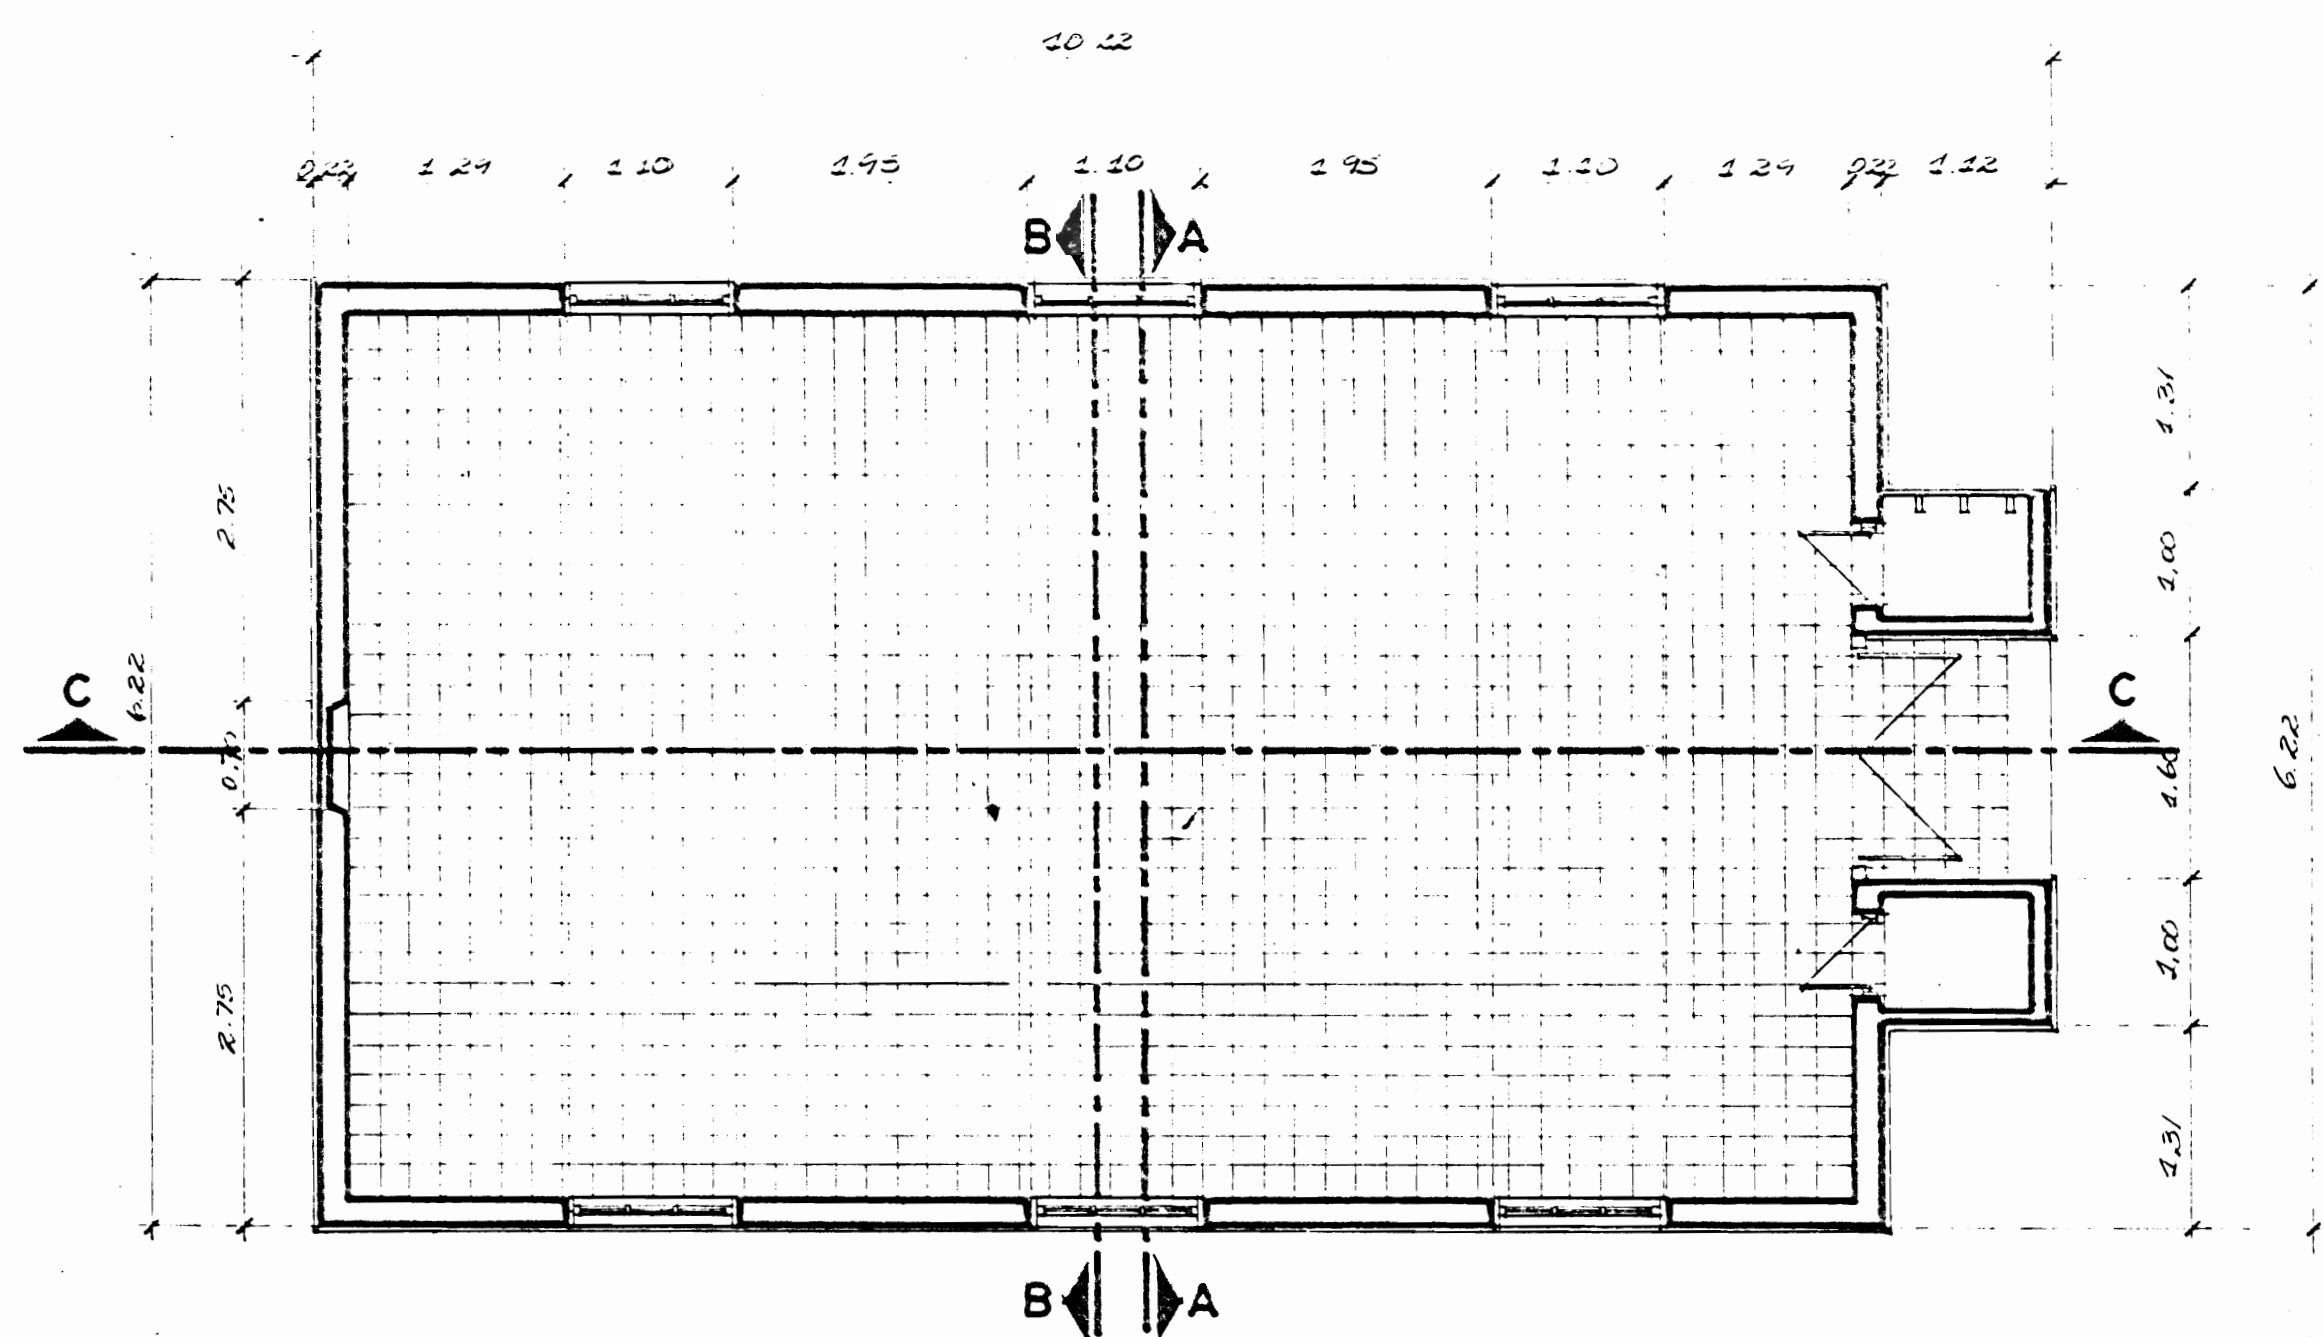

PLANTA ARQUITECTONICA ESC. 1:50

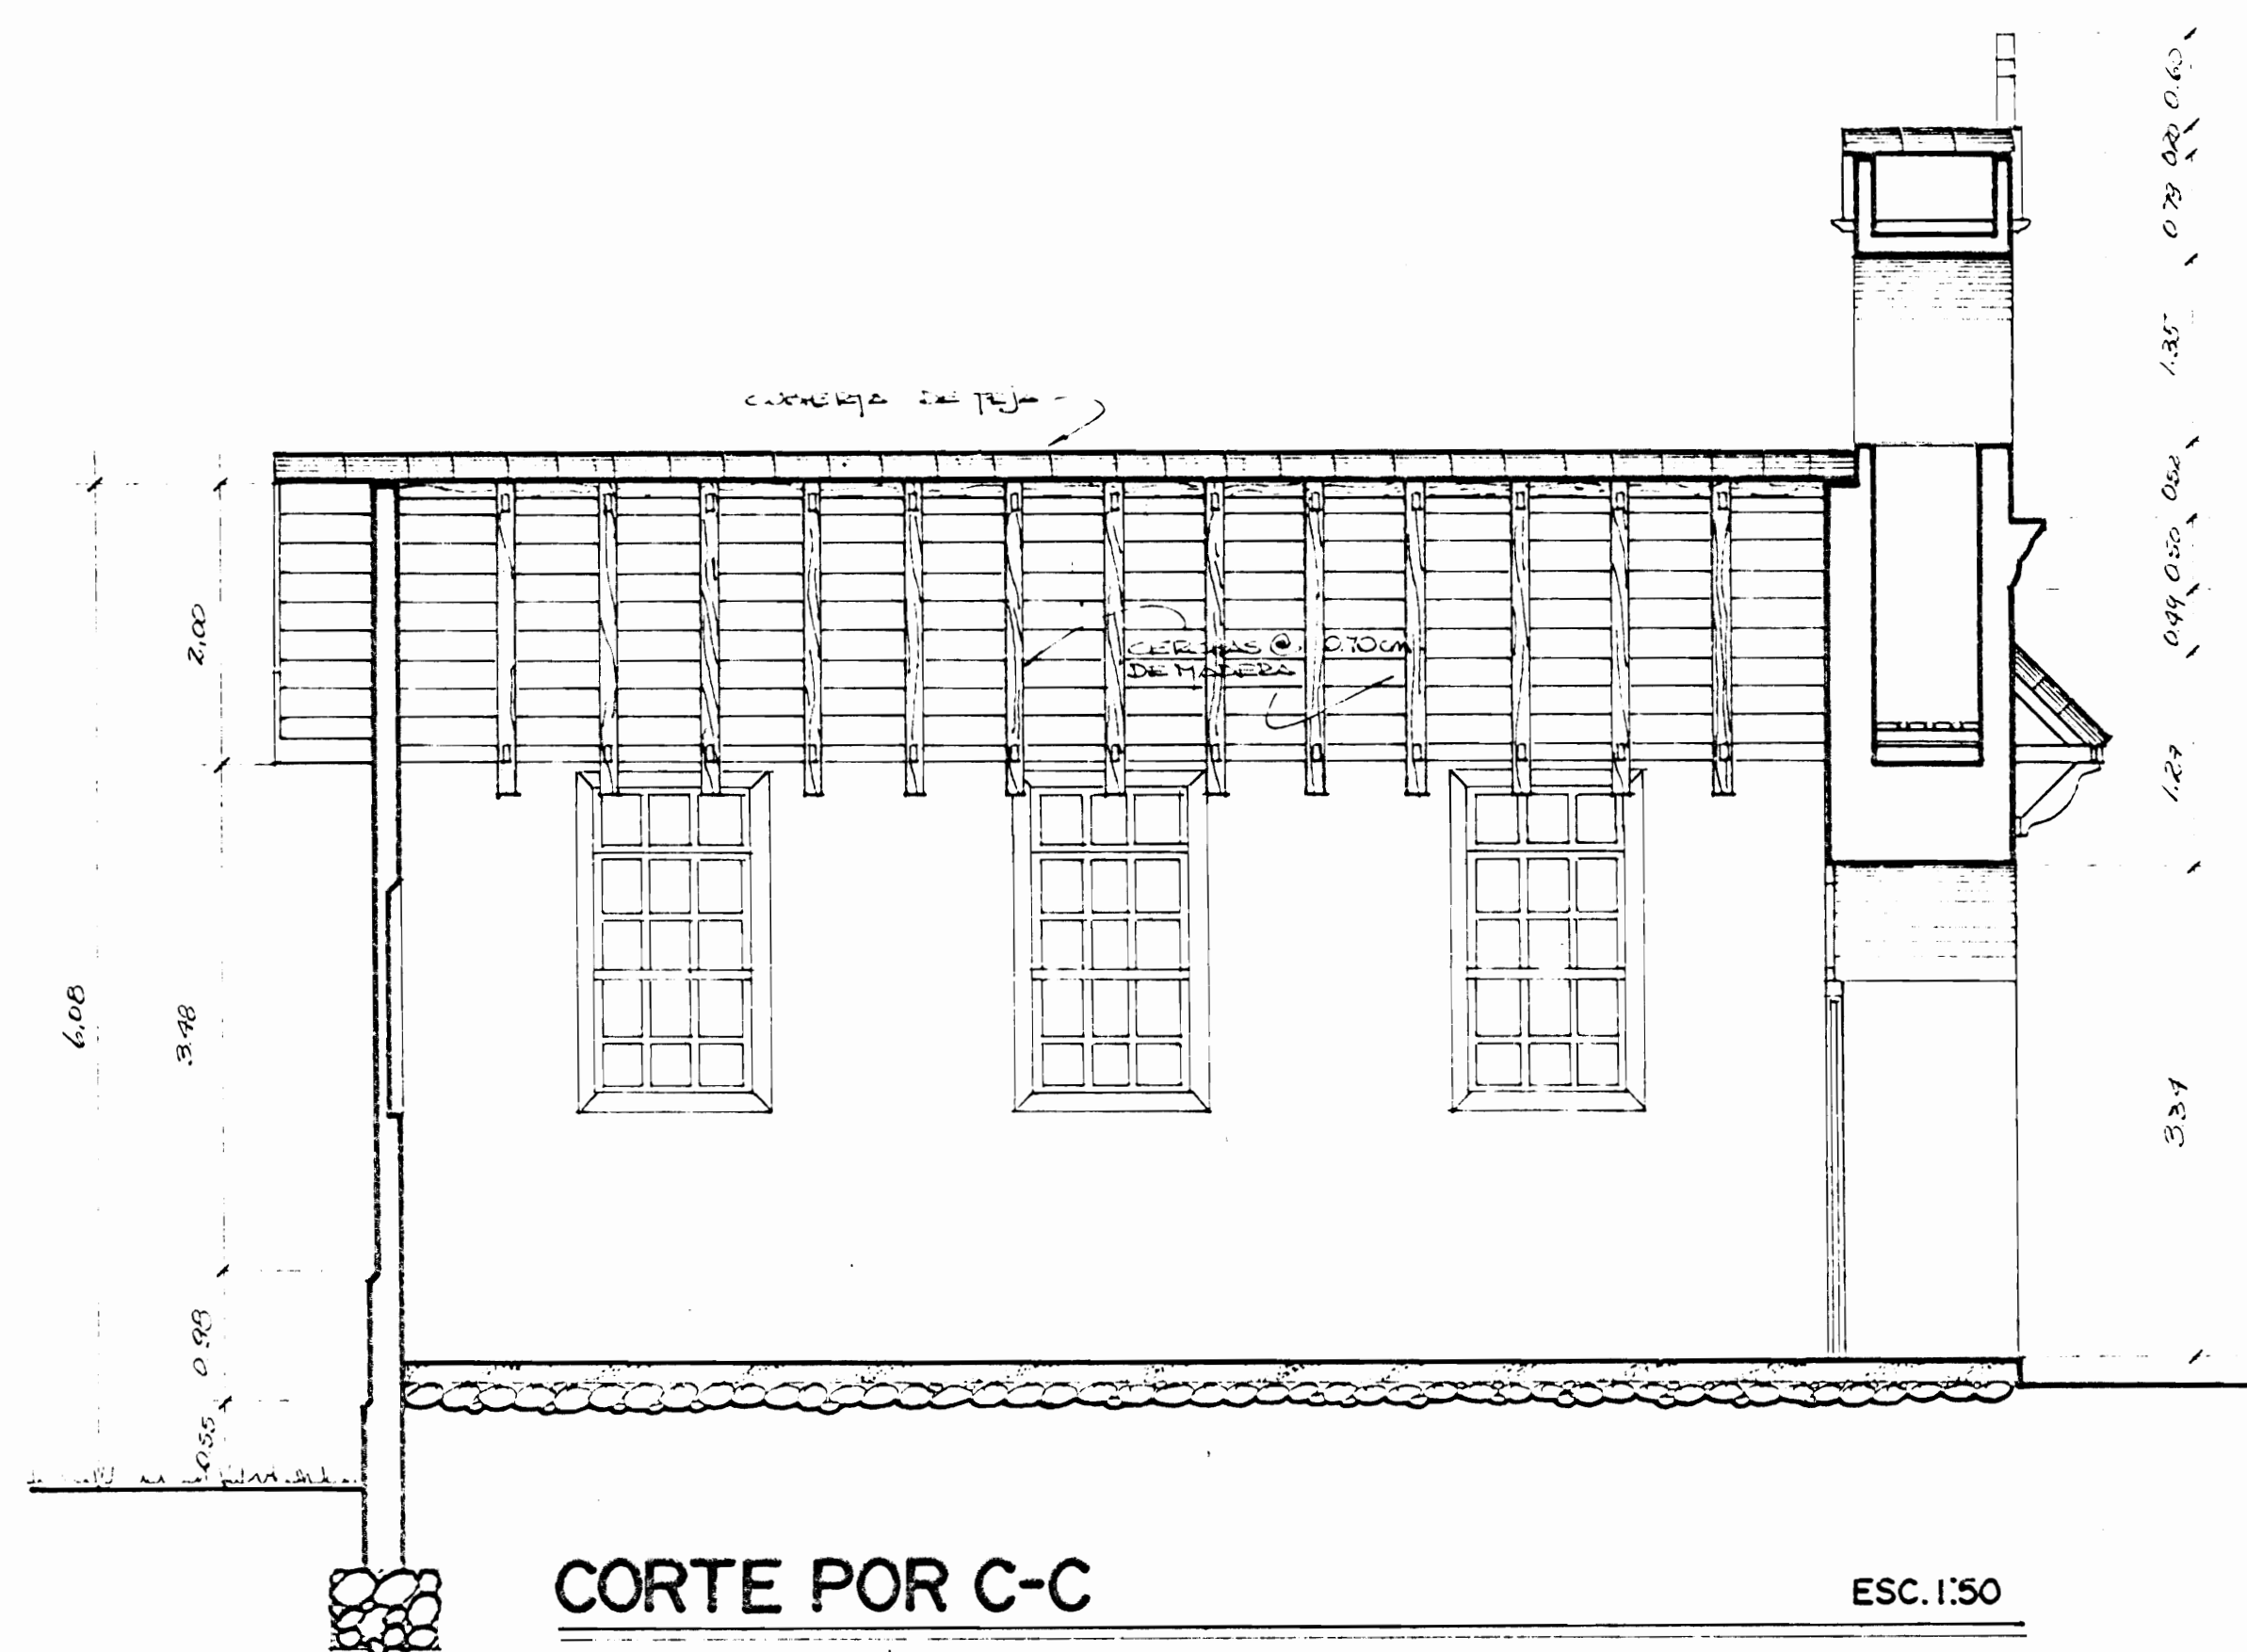

CORTE POR C-C ESC. 1:50

PROYECTO
RESTAURACION DE LA IGLESIA
RINCON GRANDE DE PAVAS

UNIVERSIDAD DE COSTA RICA
ESCUELA DE ARQUITECTURA
T.C.U. PATRIMONIO ARQUITECTONICO NAL.

| | | |
|-----------|--------|----------|
| PROVINCIA | CANTON | DISTRITO |
|-----------|--------|----------|

INTEGRANTES
MARIO MASIS PASOS
CAROLINA PIZARRO HERNANDEZ
JORGE VIVALLO ASENUO

ARQUITECTO

INGENIERO

DIBUJANTE M. MASIS P.

PROFESIONAL RESPONSABLE

CONTENIDO
PLANTA DE TECHOS
PLANTA ARQUITECTONICA
CORTE POR A-A
CORTE POR B-B
CORTE POR C-C

| | | |
|----------|----------|--------|
| ESCALA | FECHA | LAMINA |
| INDICADA | JULIO 86 | |

