



PLANTA DE CONJUNTO Esc. 1:75

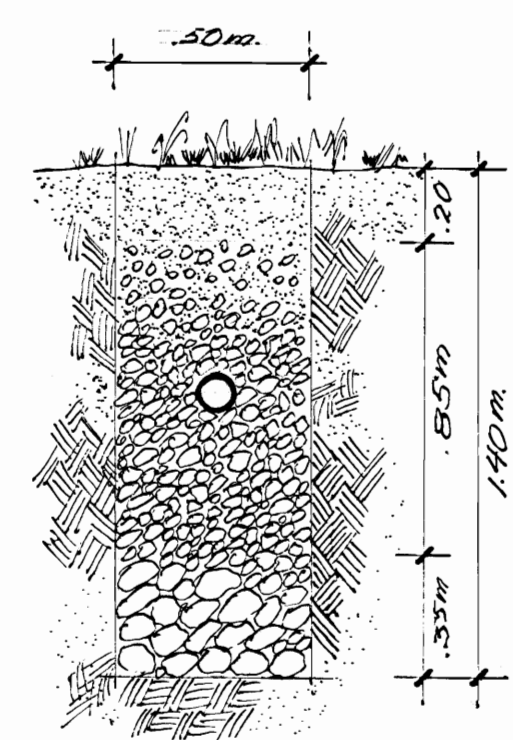


DETALLE DE DRENAJE Esc. 1:20

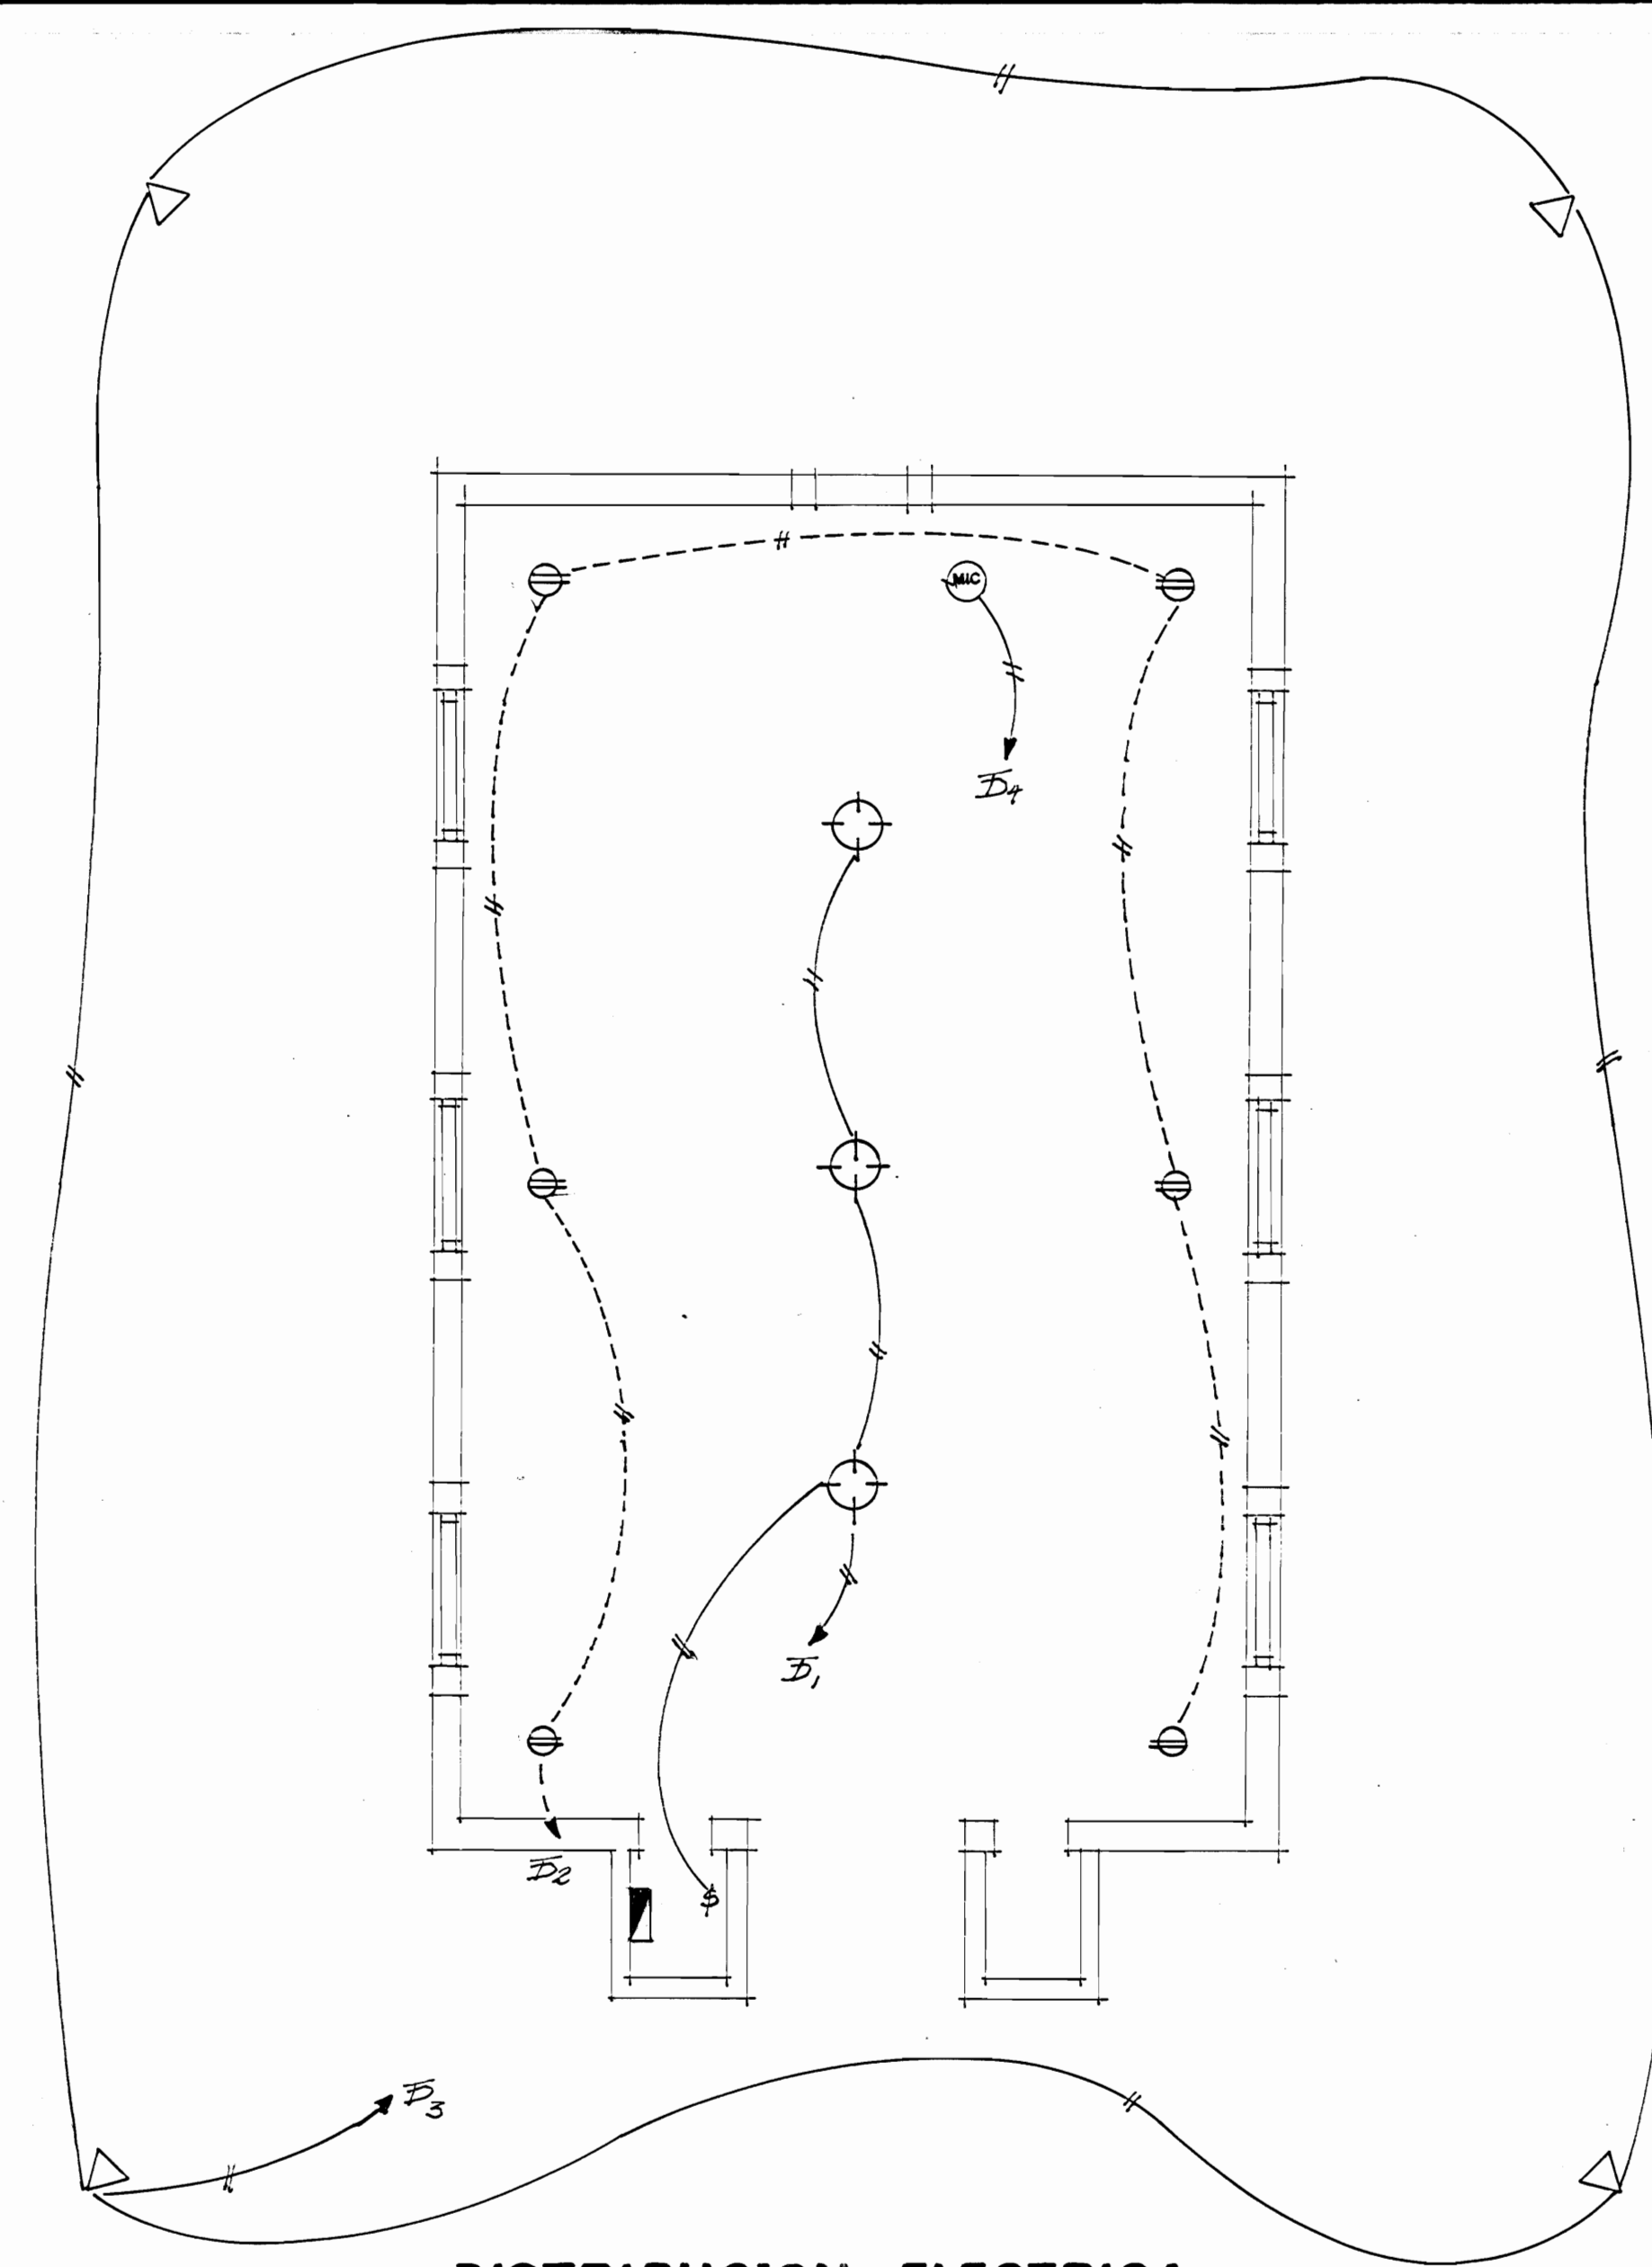


DISTRIBUCION ELECTRICA Esc. 1:50

SIMBOLOGIA	
	Lampara incandescente.
	Tomas electricos empotrados en el piso
	Salida especial para mezcladora
	Hacia el Tablero de Distrib.
	Reflectores exteriores.
	apagador sencillo
	Tablero Distribucion
	Conduit para 2 cables para tomas
	Conduit para 2 cables para iluminacion

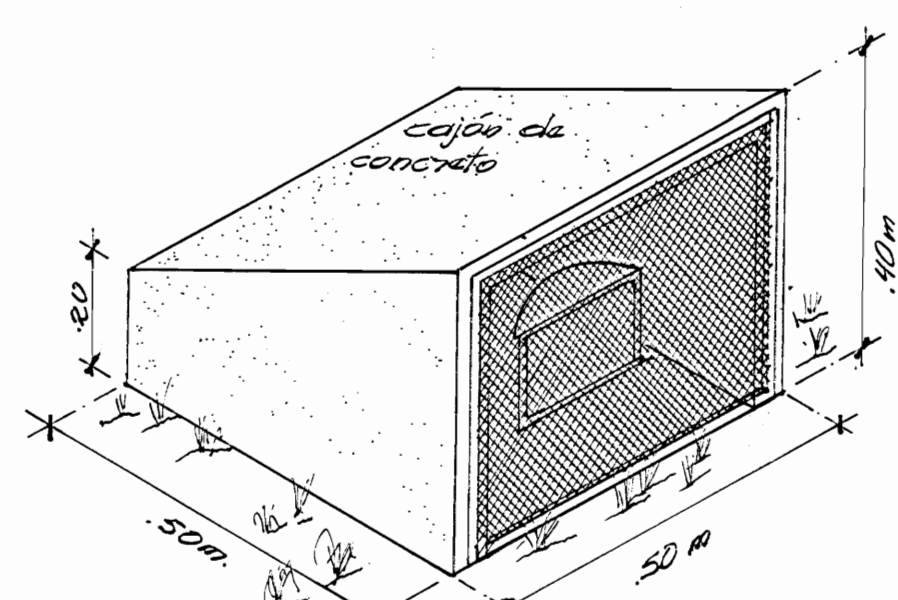


CAJON DE CONCRETO PARA PROTECCION DE LOS REFLECTORES DE ILUMINACION EXTERIOR

Planta con marcas en arquitectonica de 25x25x1.02 m

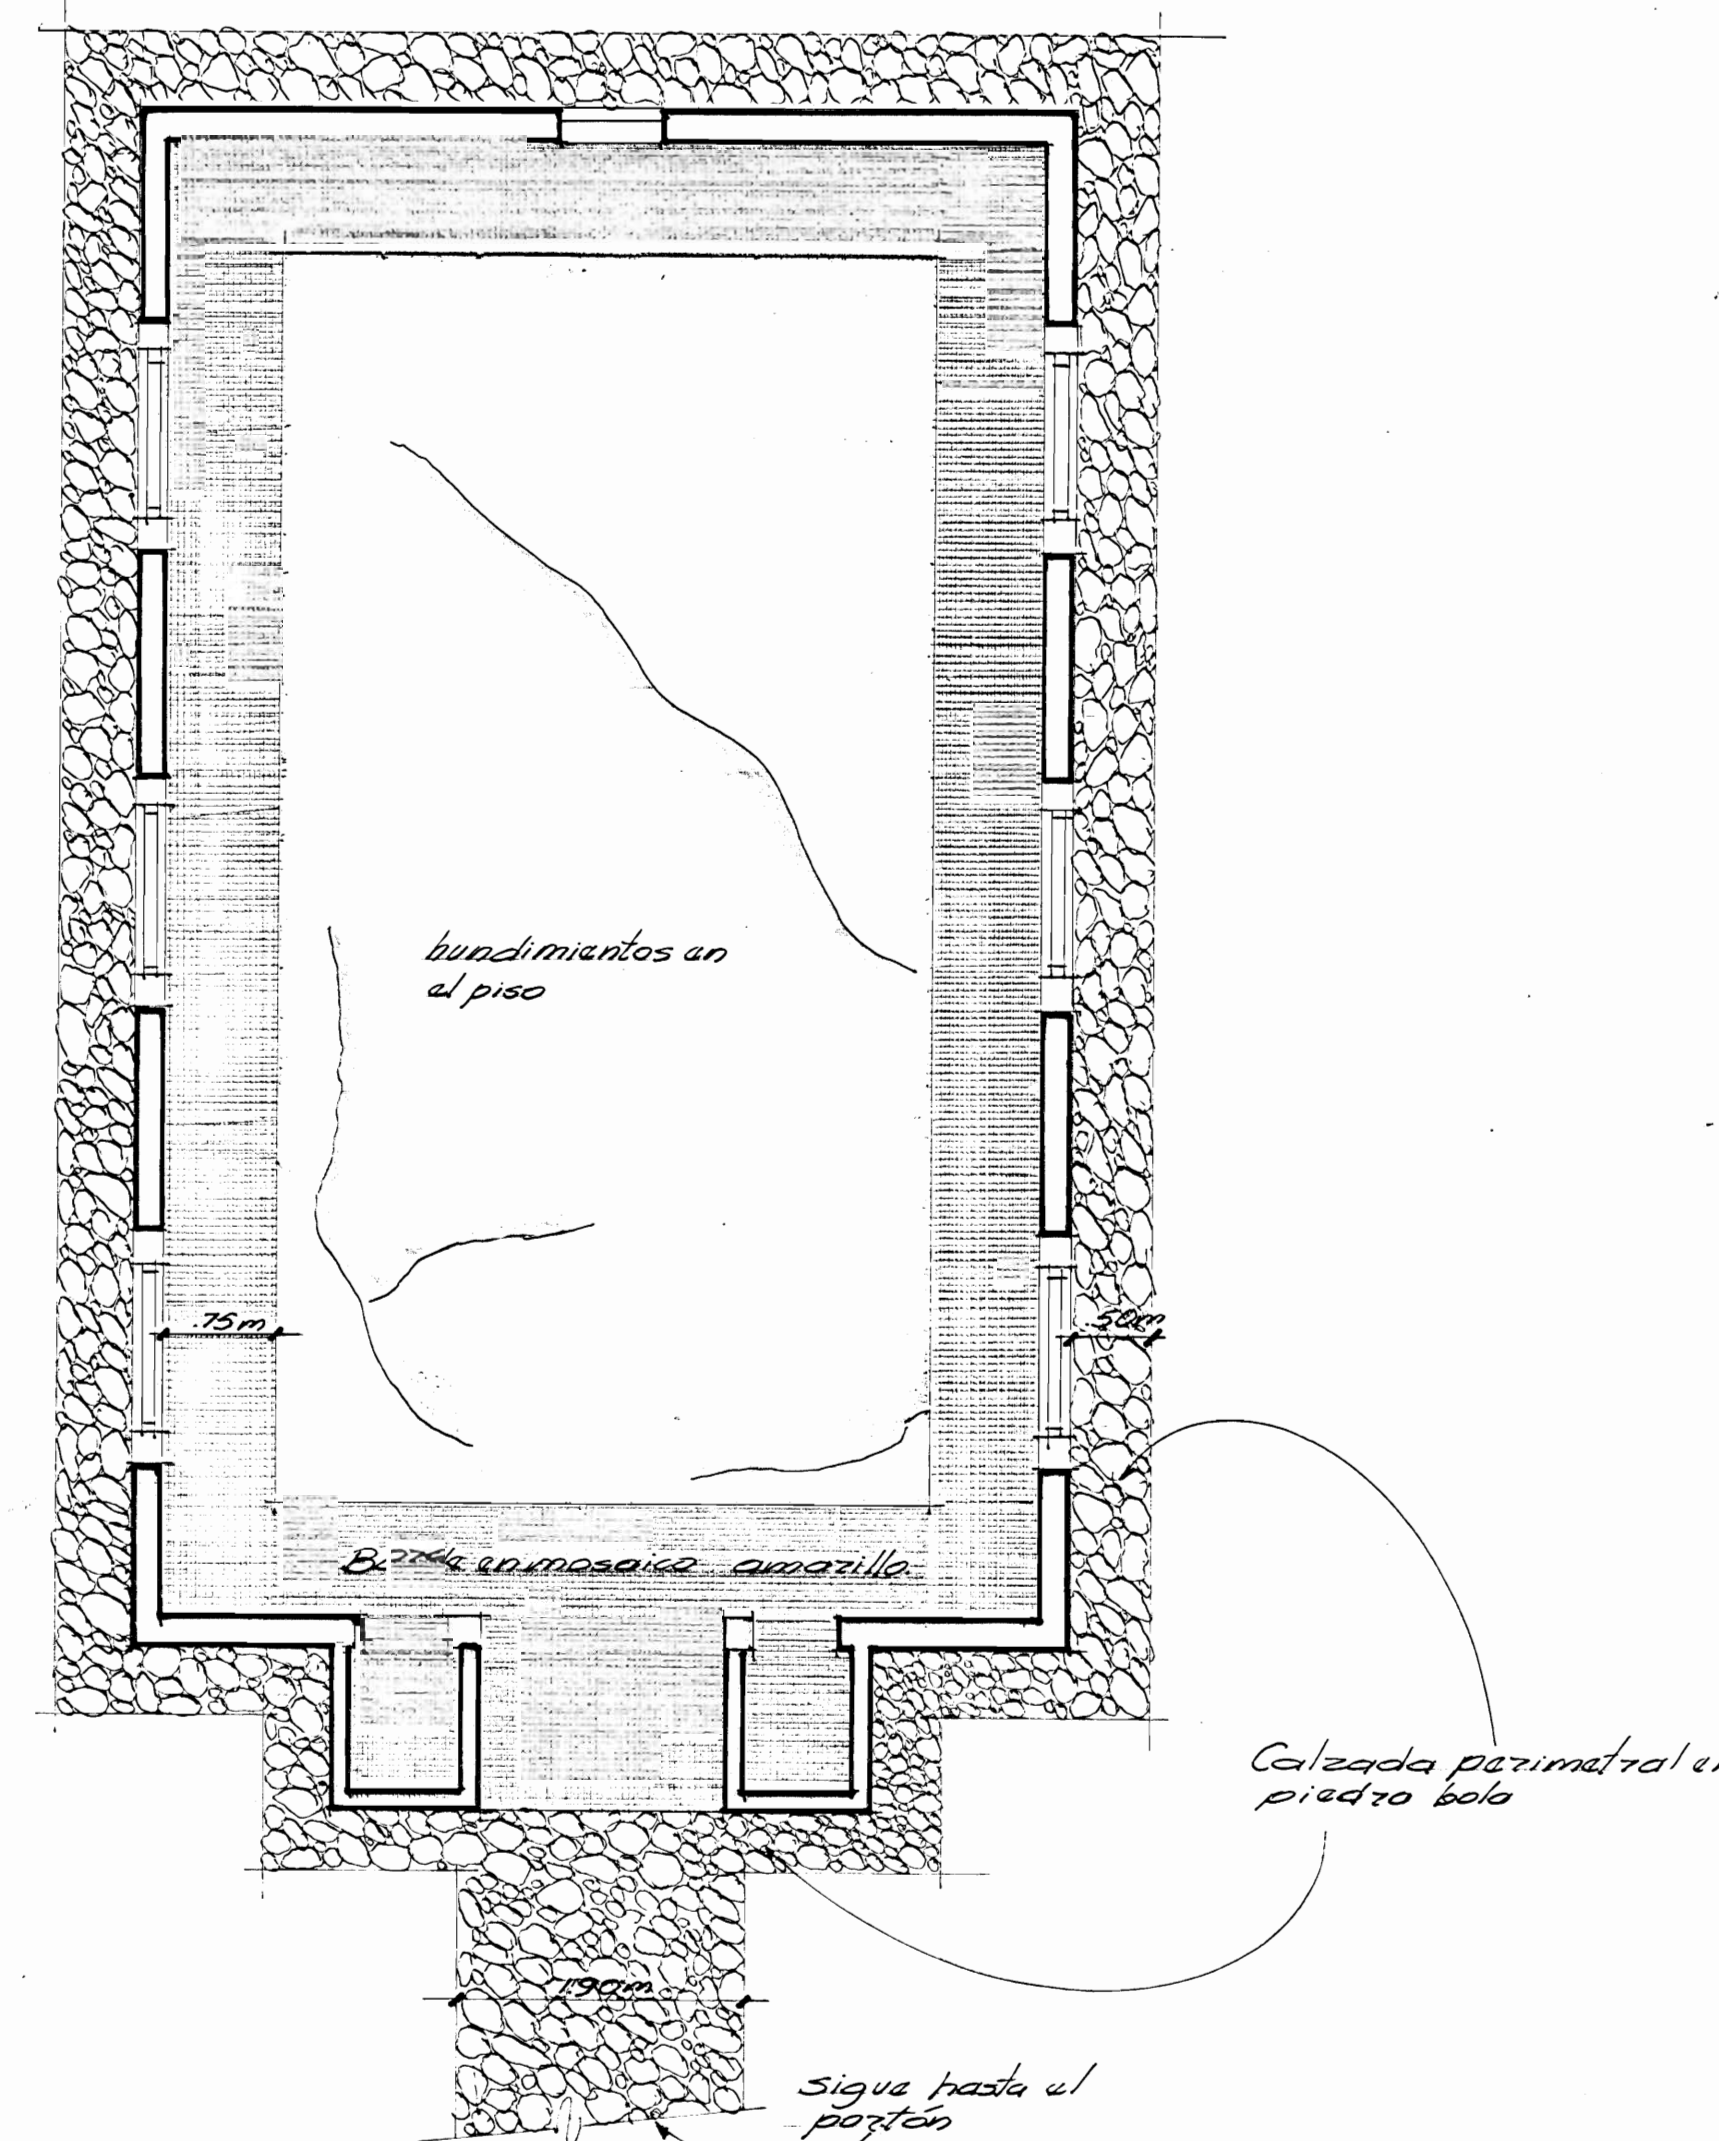

PLANTA ARQUITECTONICA Esc. 1:50

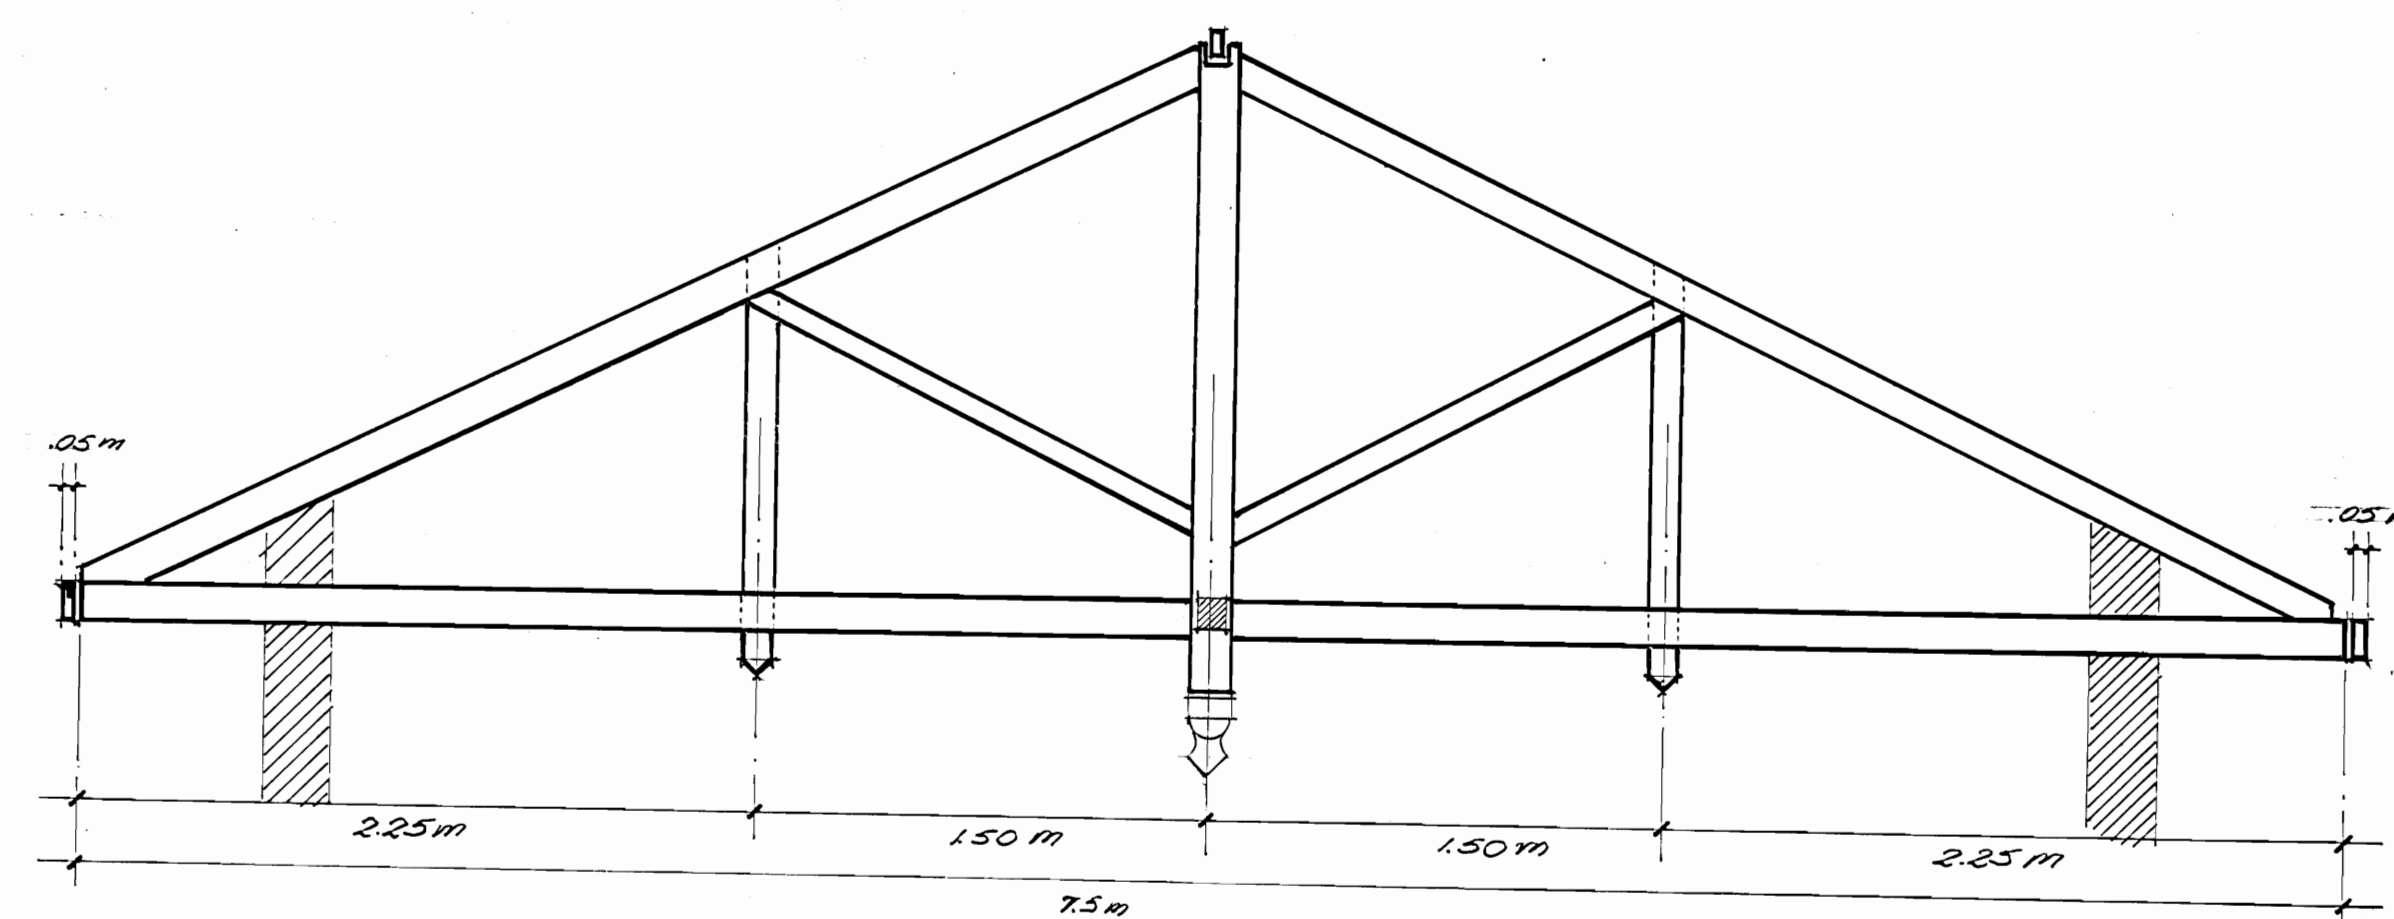

DET. DE CERCHA Esc. 1:25 Para edificar de obra cubierta con preservante.

PROYECTO	ERMITA DE SN PEDRO-PAVAS	
PROPIETARIO		
LOCALIZACION		
ARQUITECTO	OSCAR MOLINA	
DIBUJO	ALE HIDALGO B.	
PROFESIONAL RESPONSABLE		
CONTENIDO	PLANTA DE CONJUNTO DISTRIBUCION ELECTRICA	
ESCALA	FECHA	LAMINA
1:75 1:50	OCTB. 88	3 / 3