




FACHADA PRINCIPAL
ESC. 1:50

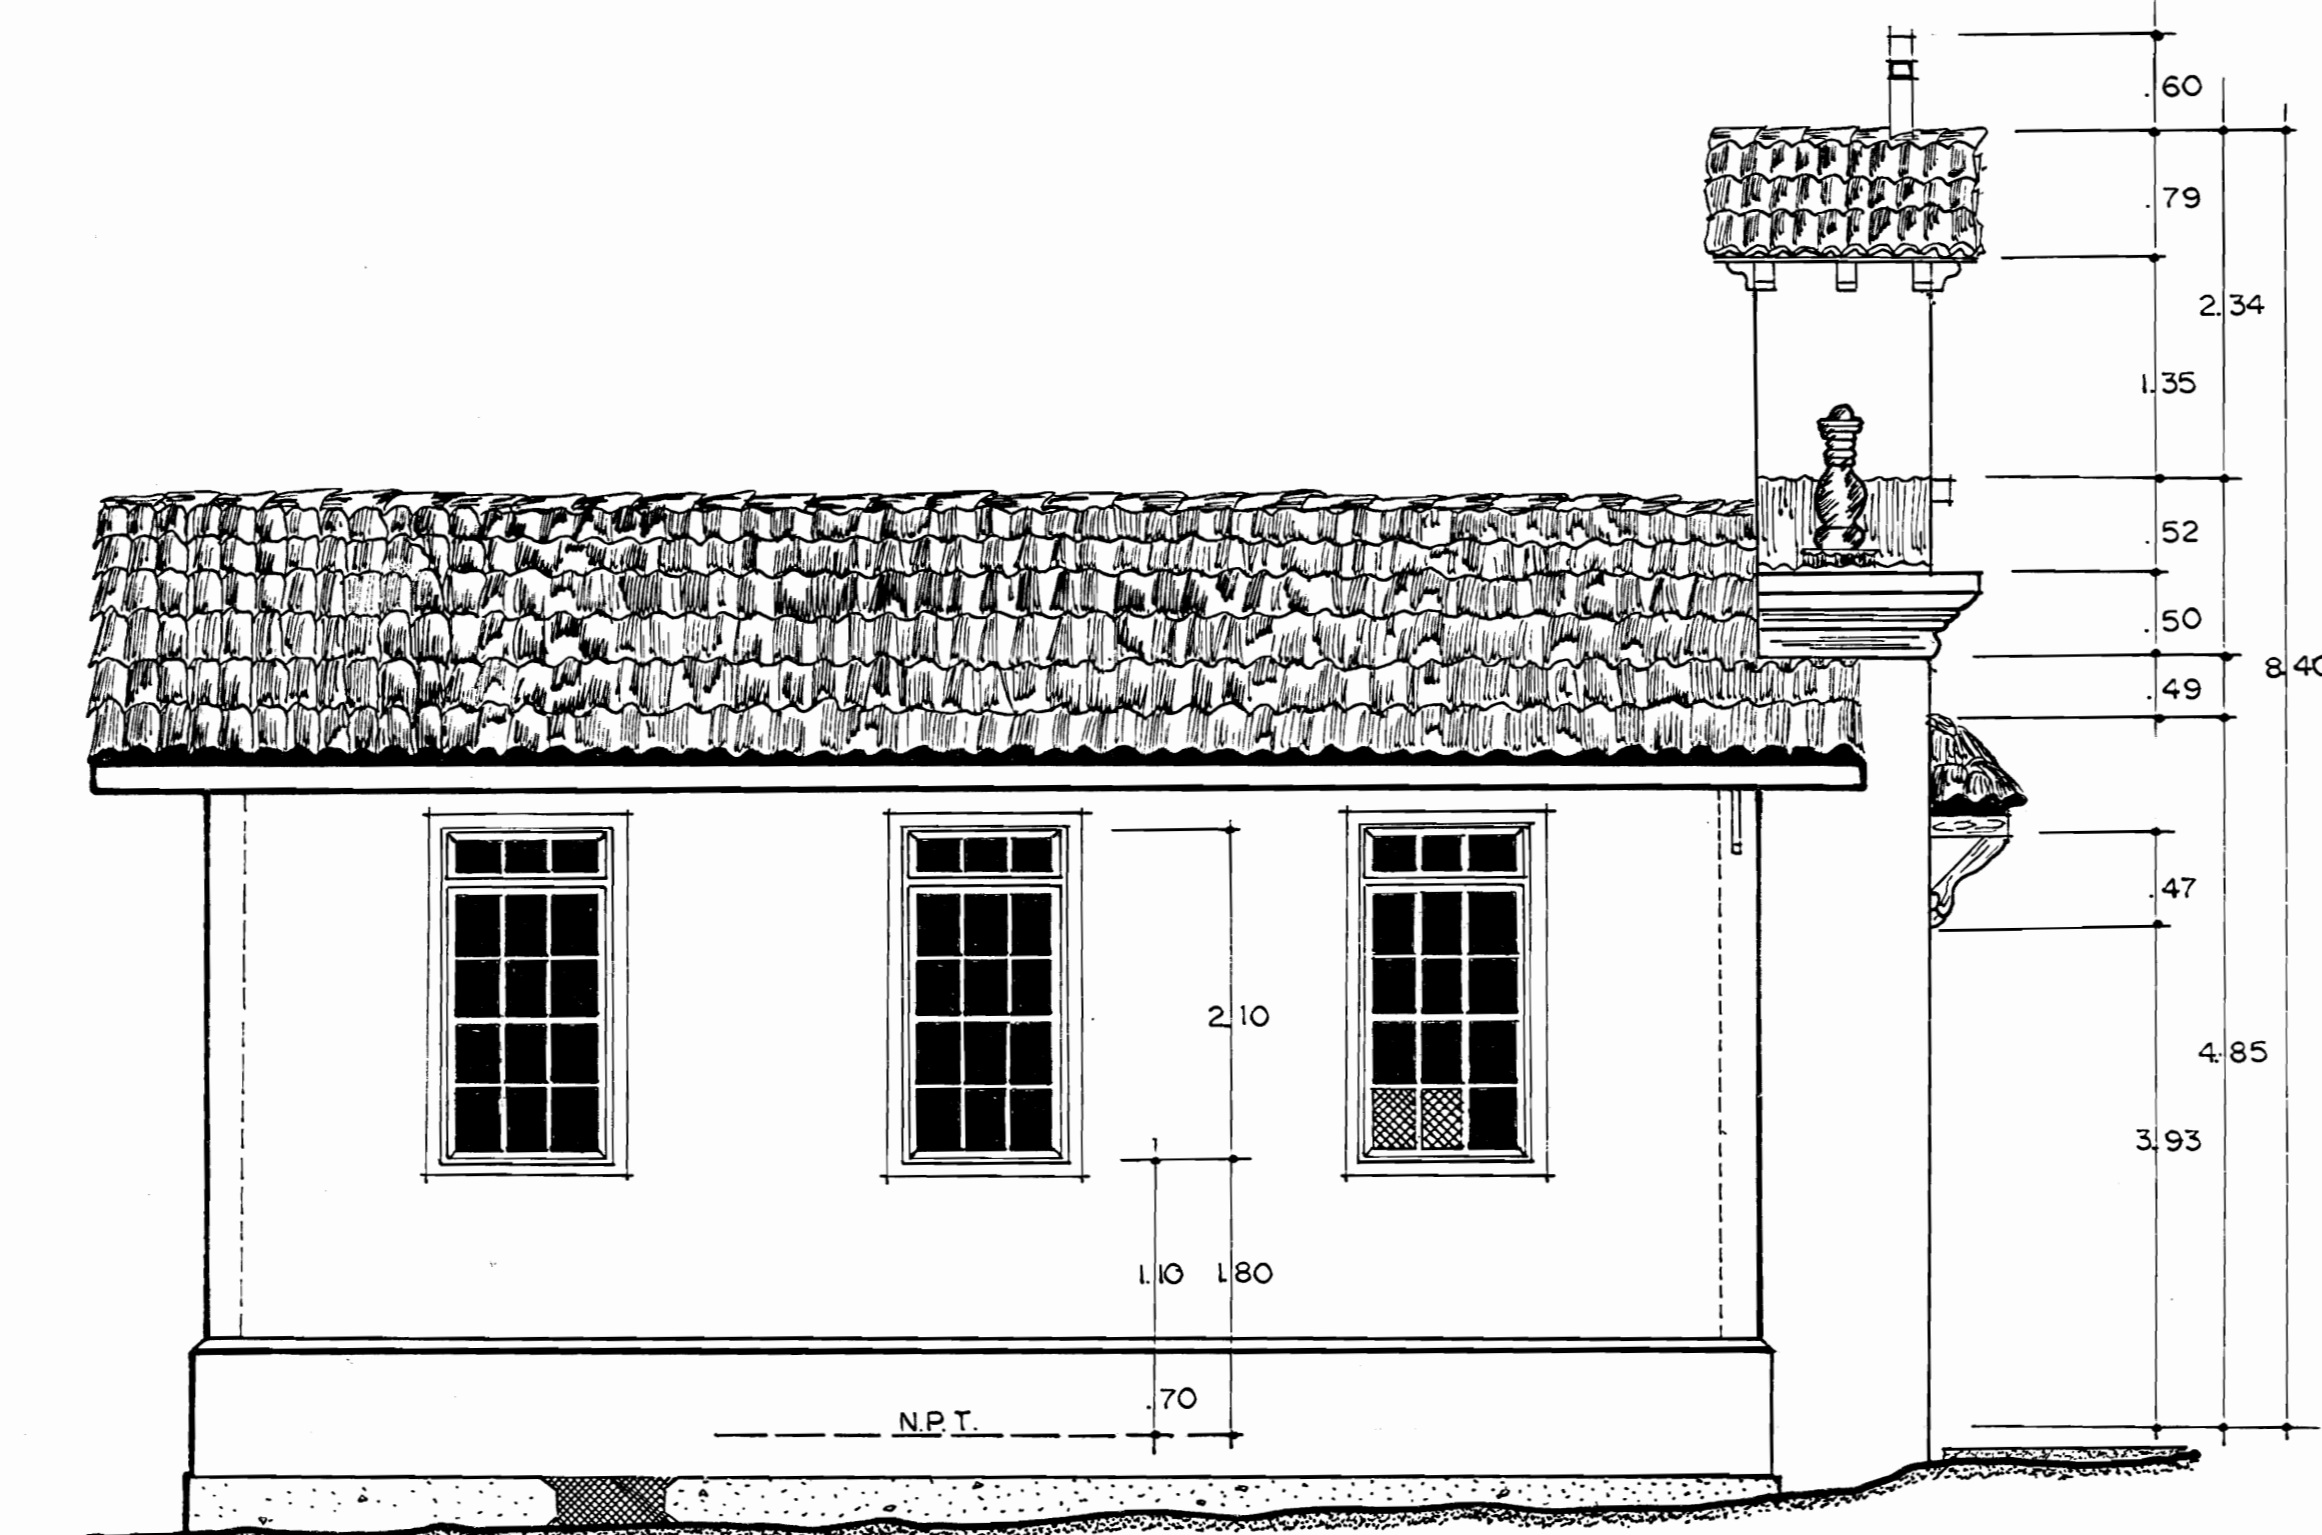


FACHADA LATERAL OESTE
ESC. 1:50

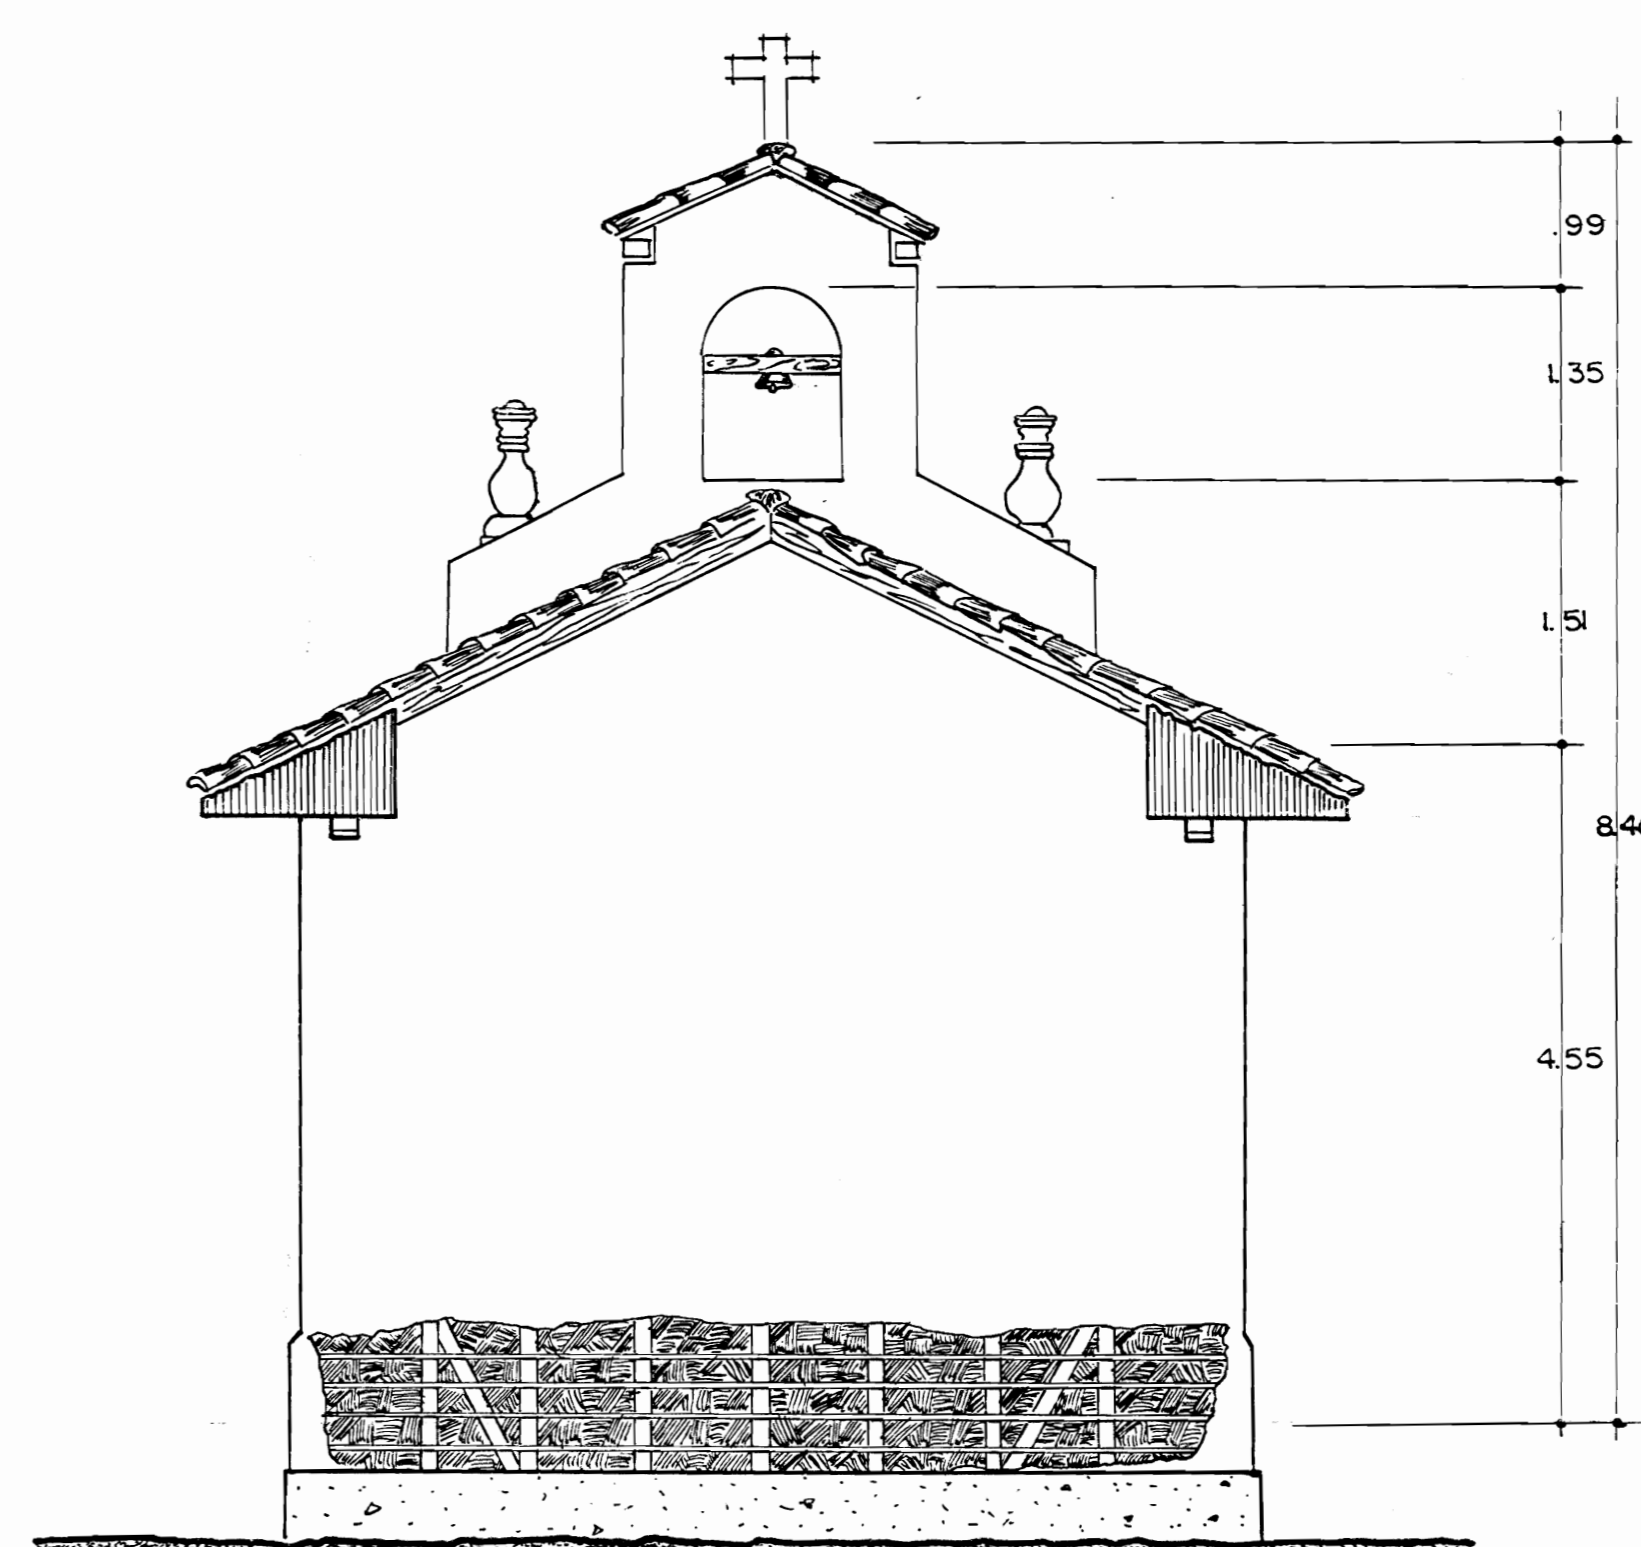

FACHADA POSTERIOR
ESC. 1:50

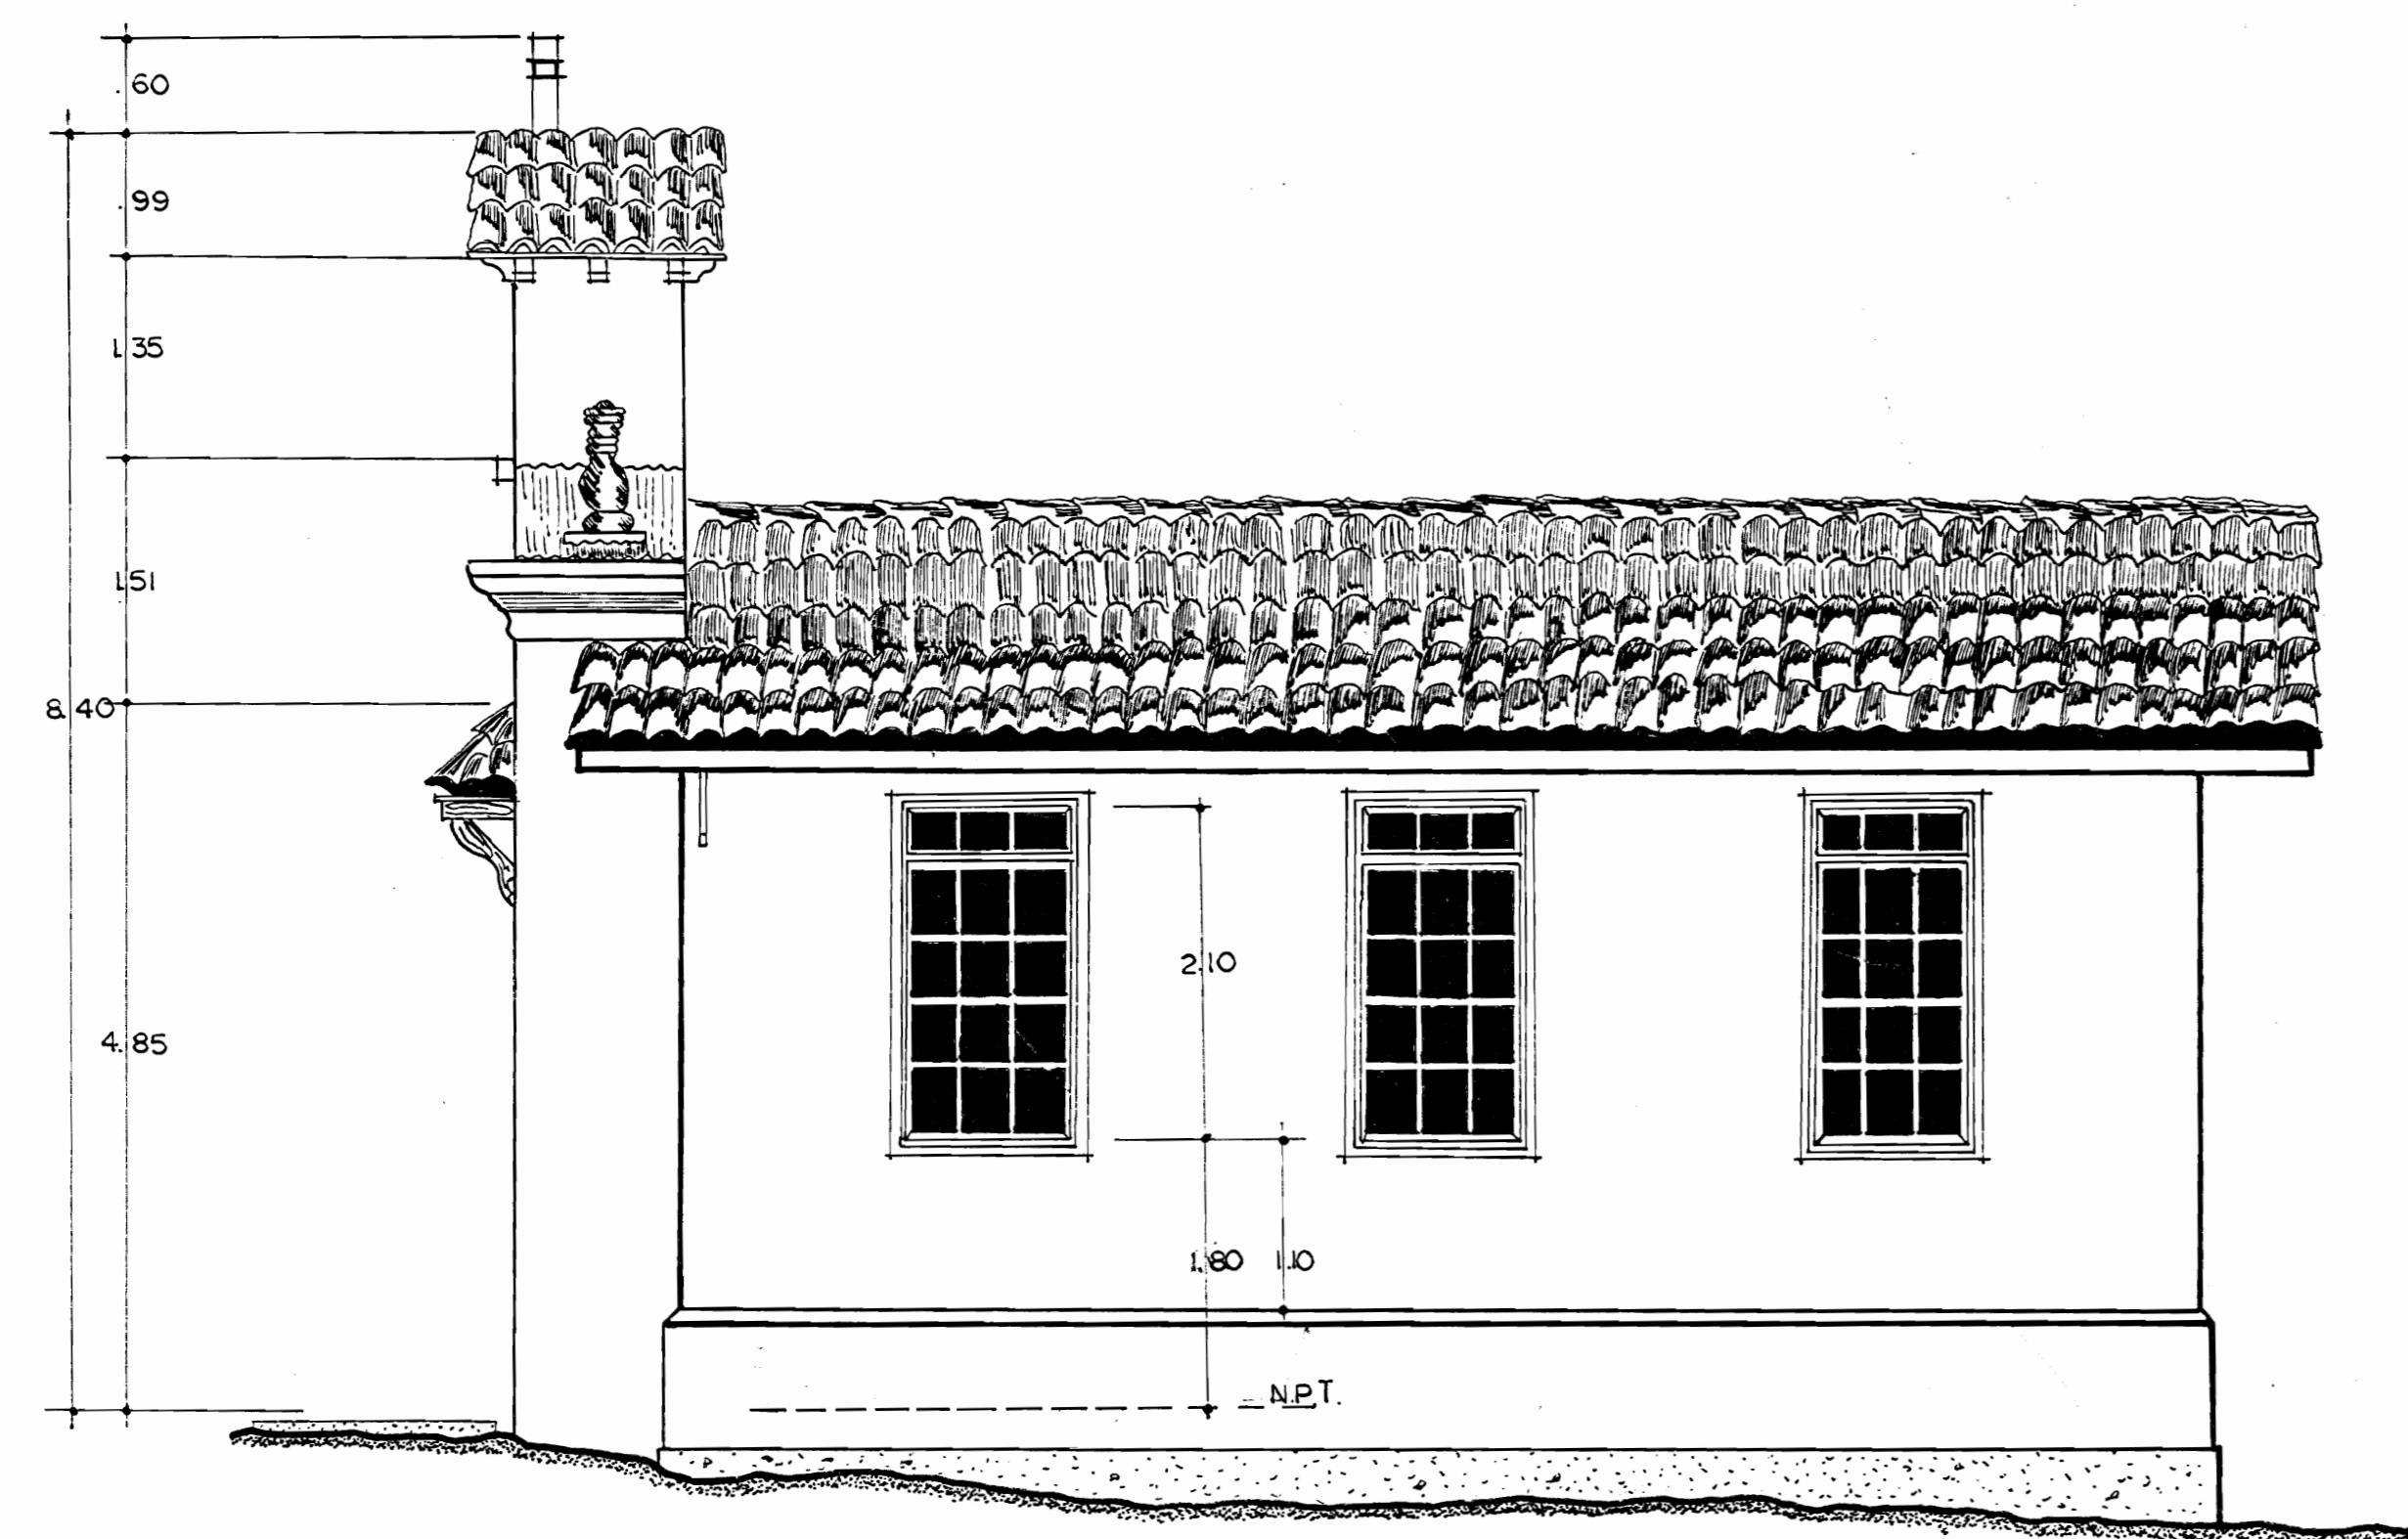

FACHADA LATERAL ESTE
ESC. 1:50

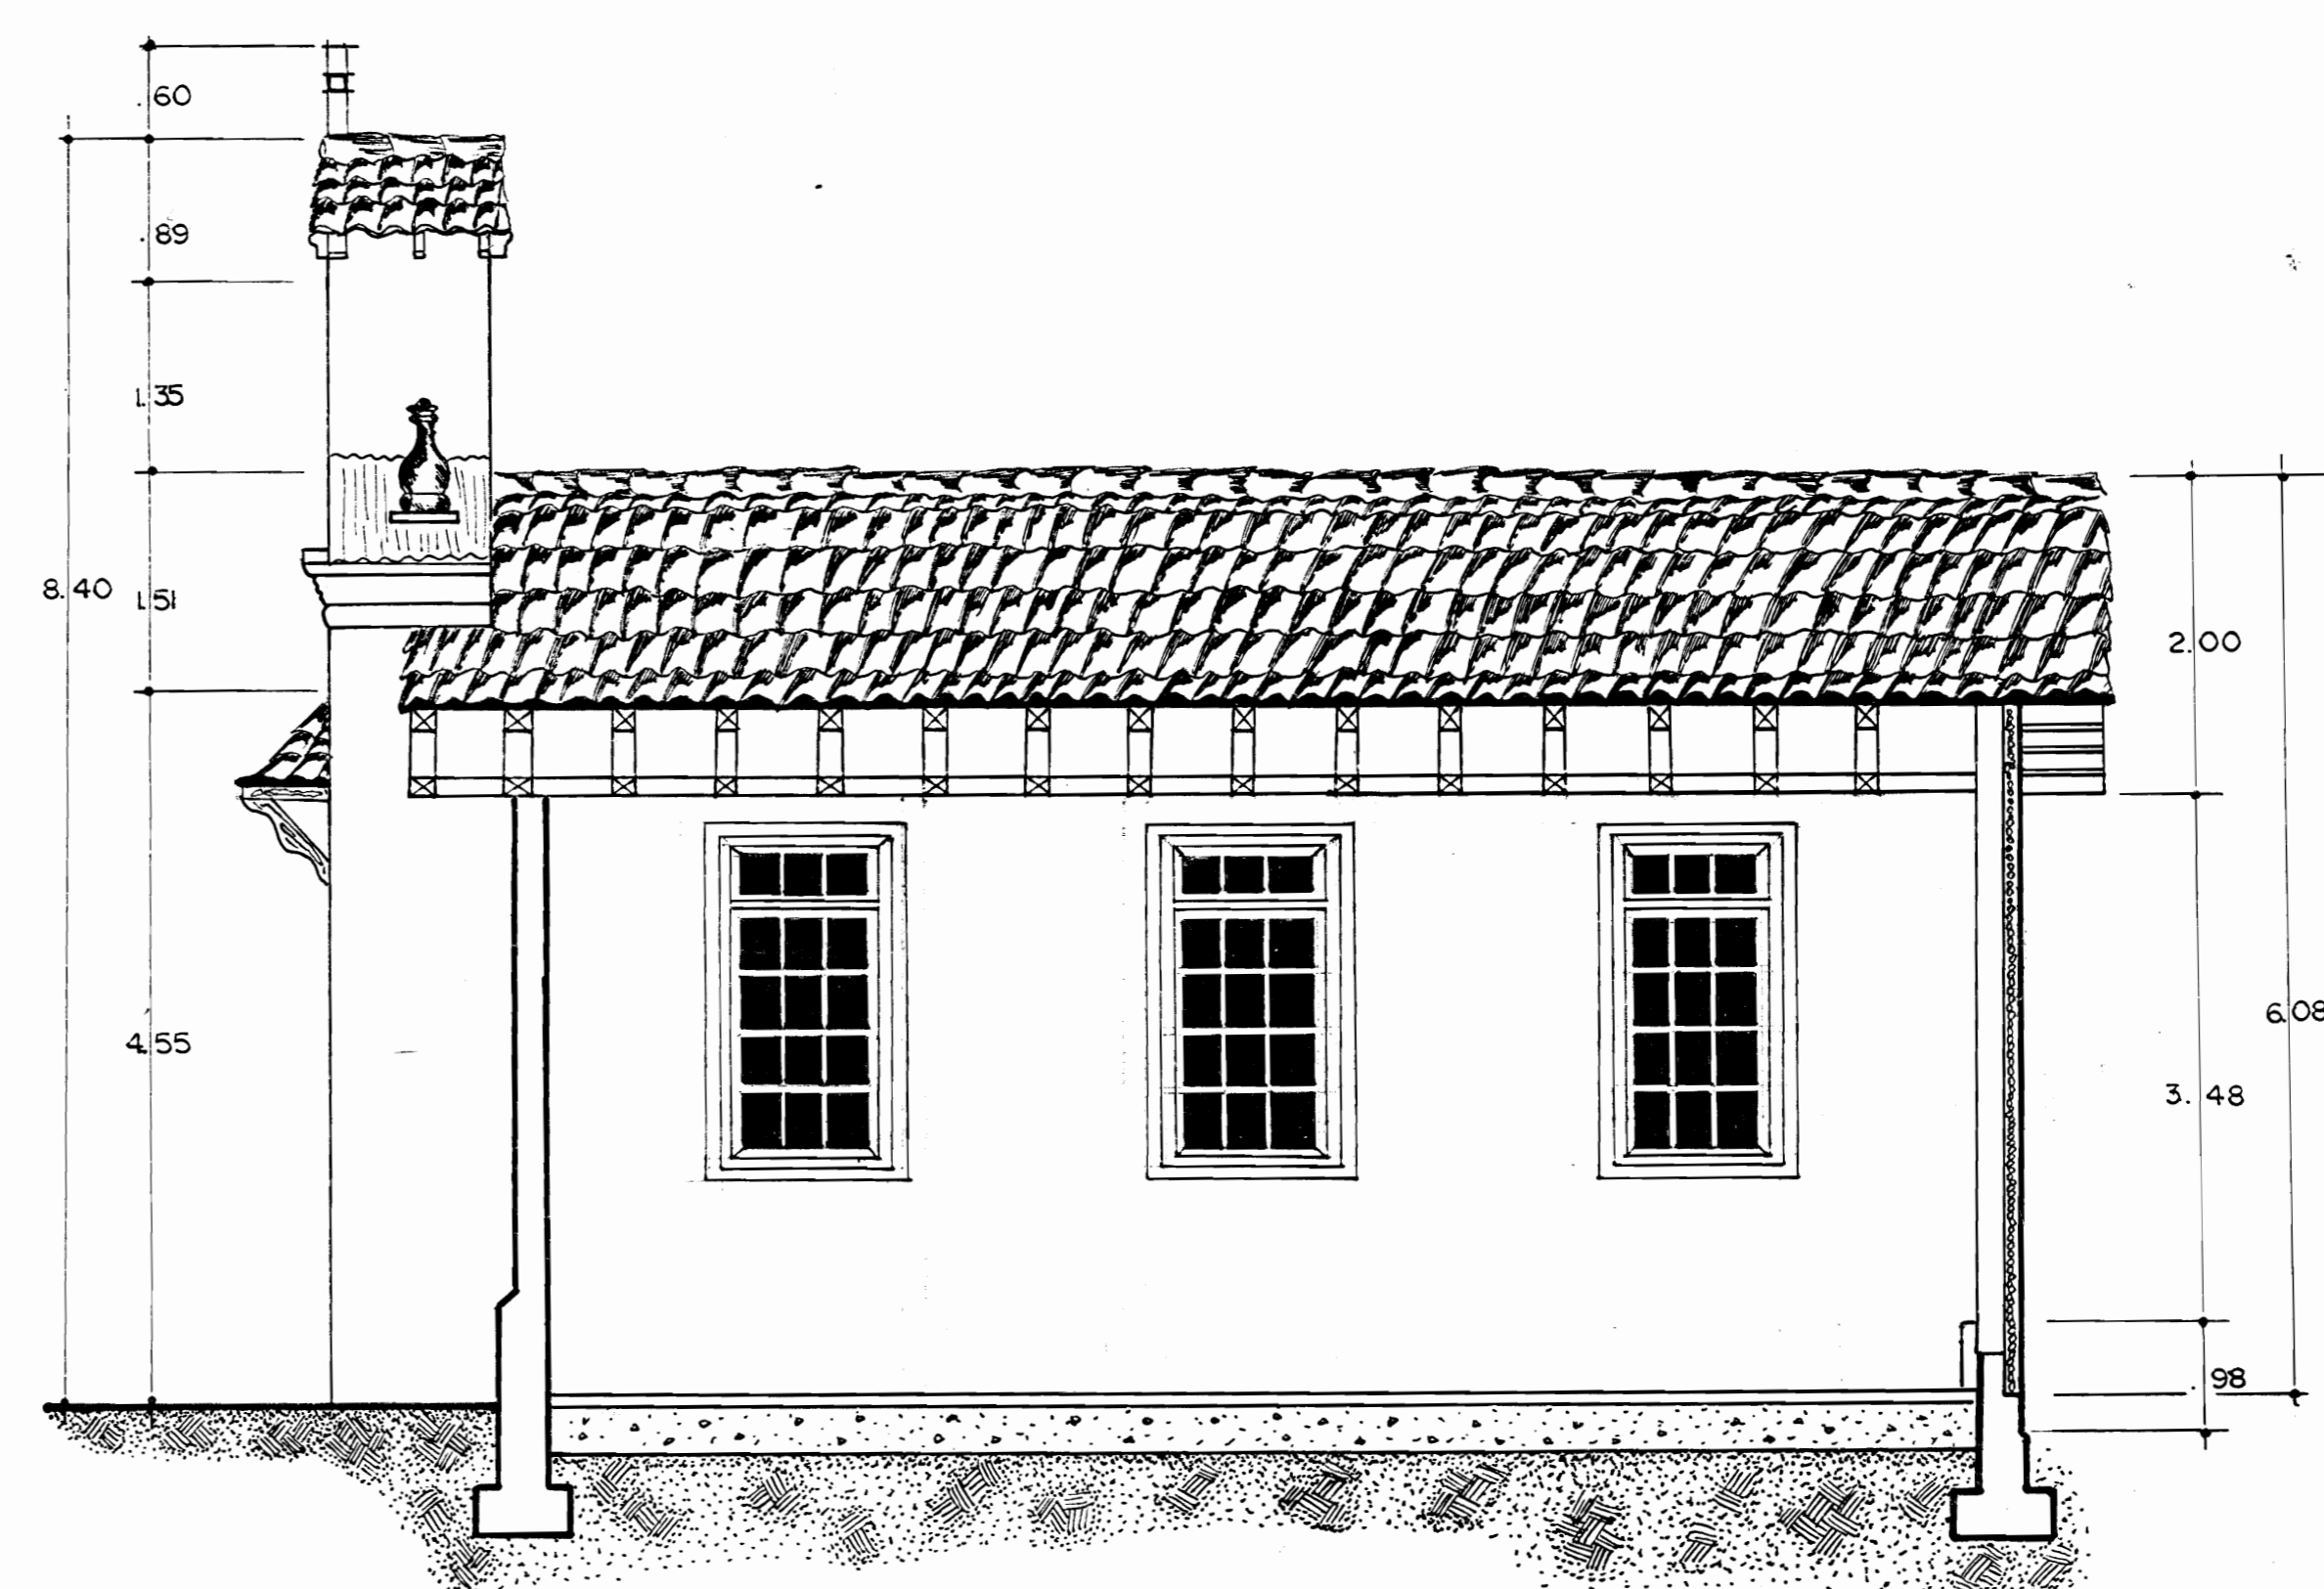

SECCION 4-4
ESC. 1:50

PROYECTO:		
ERMITA SN. PEDRO DE PAVAS		
PROPIETARIO:		
LOCALIZACION:		
ARQ.: WILLY J. RODRIGUEZ		
DIB.: C. CASTILLO		
PROF. RESPONSABLE:		
CONTENIDO:		
FACHADAS CORTE 4		
ESCALA:	FECHA:	LAMINA:
INDICADA	SET. 95	2. C. 3