



PLANTA DE DISTRIBUCION ARQUITECTONICA DE MEJORAS ESC. 1:50

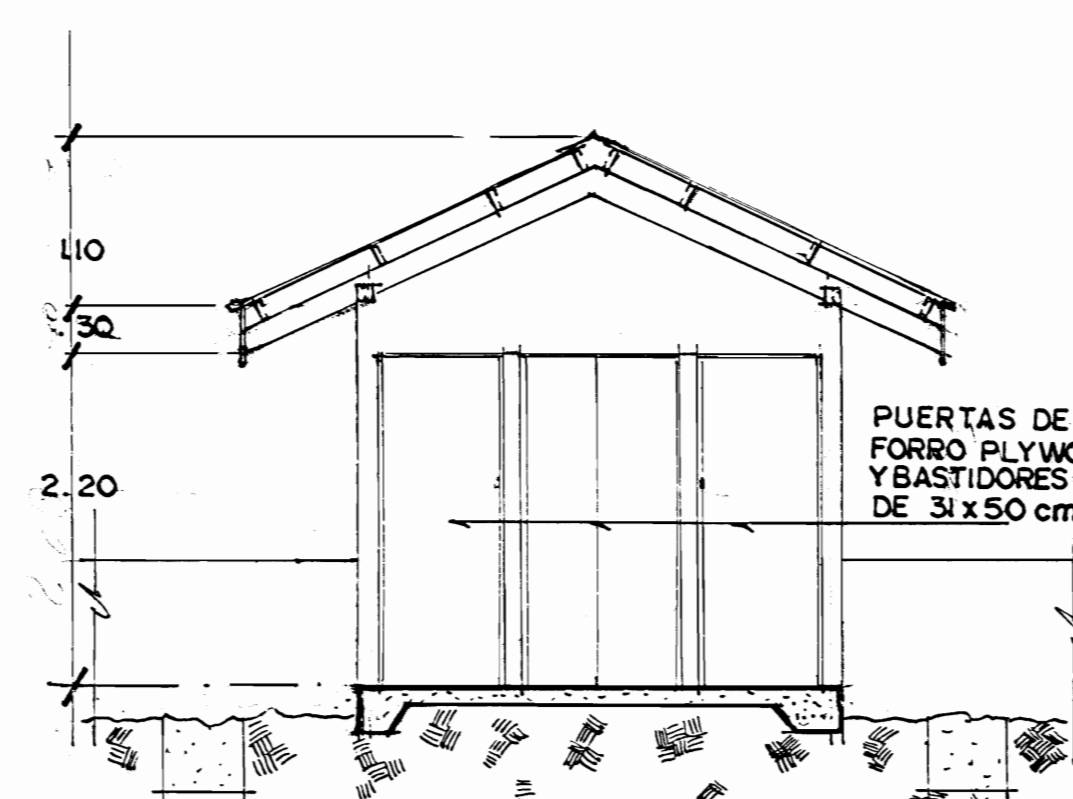


CORTE POR A-A ESC. 1:50

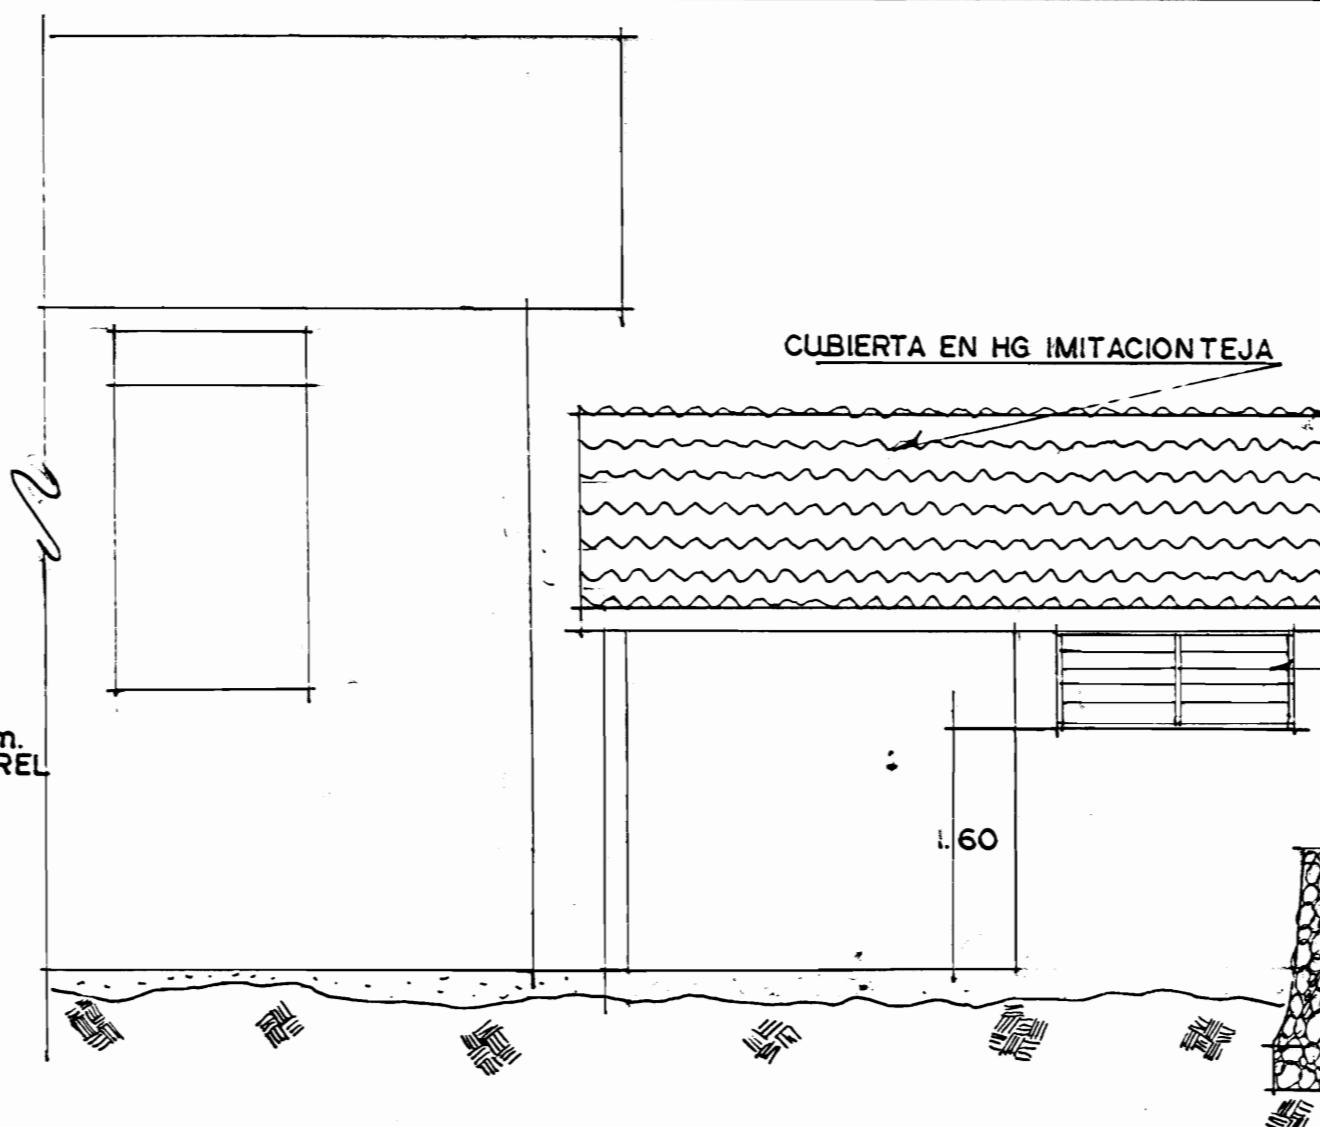


CORTE POR B-B ESC. 1:50




ELEVACION PRINCIPAL ESC. 1:50

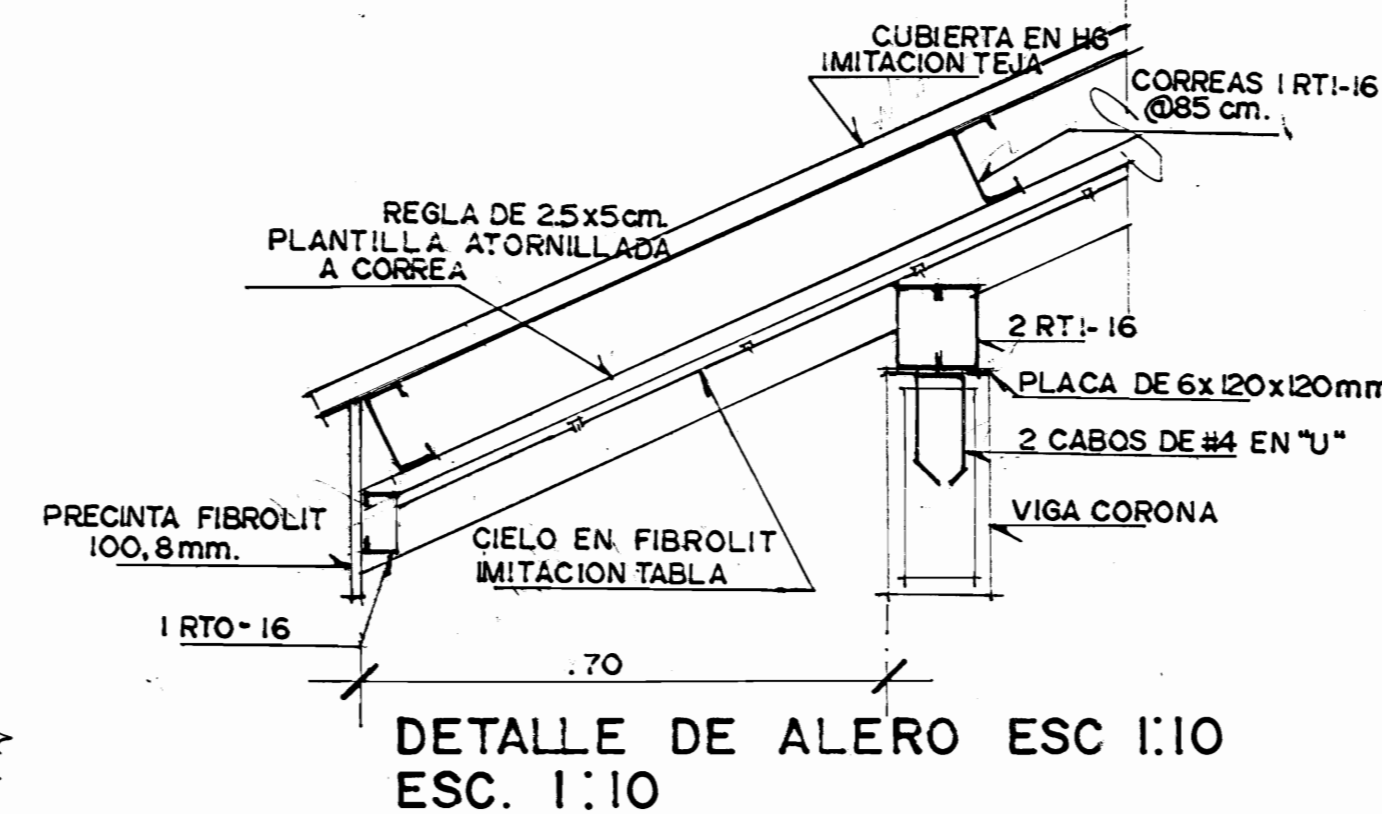

DETALLE DE ALERO ESC. 1:10

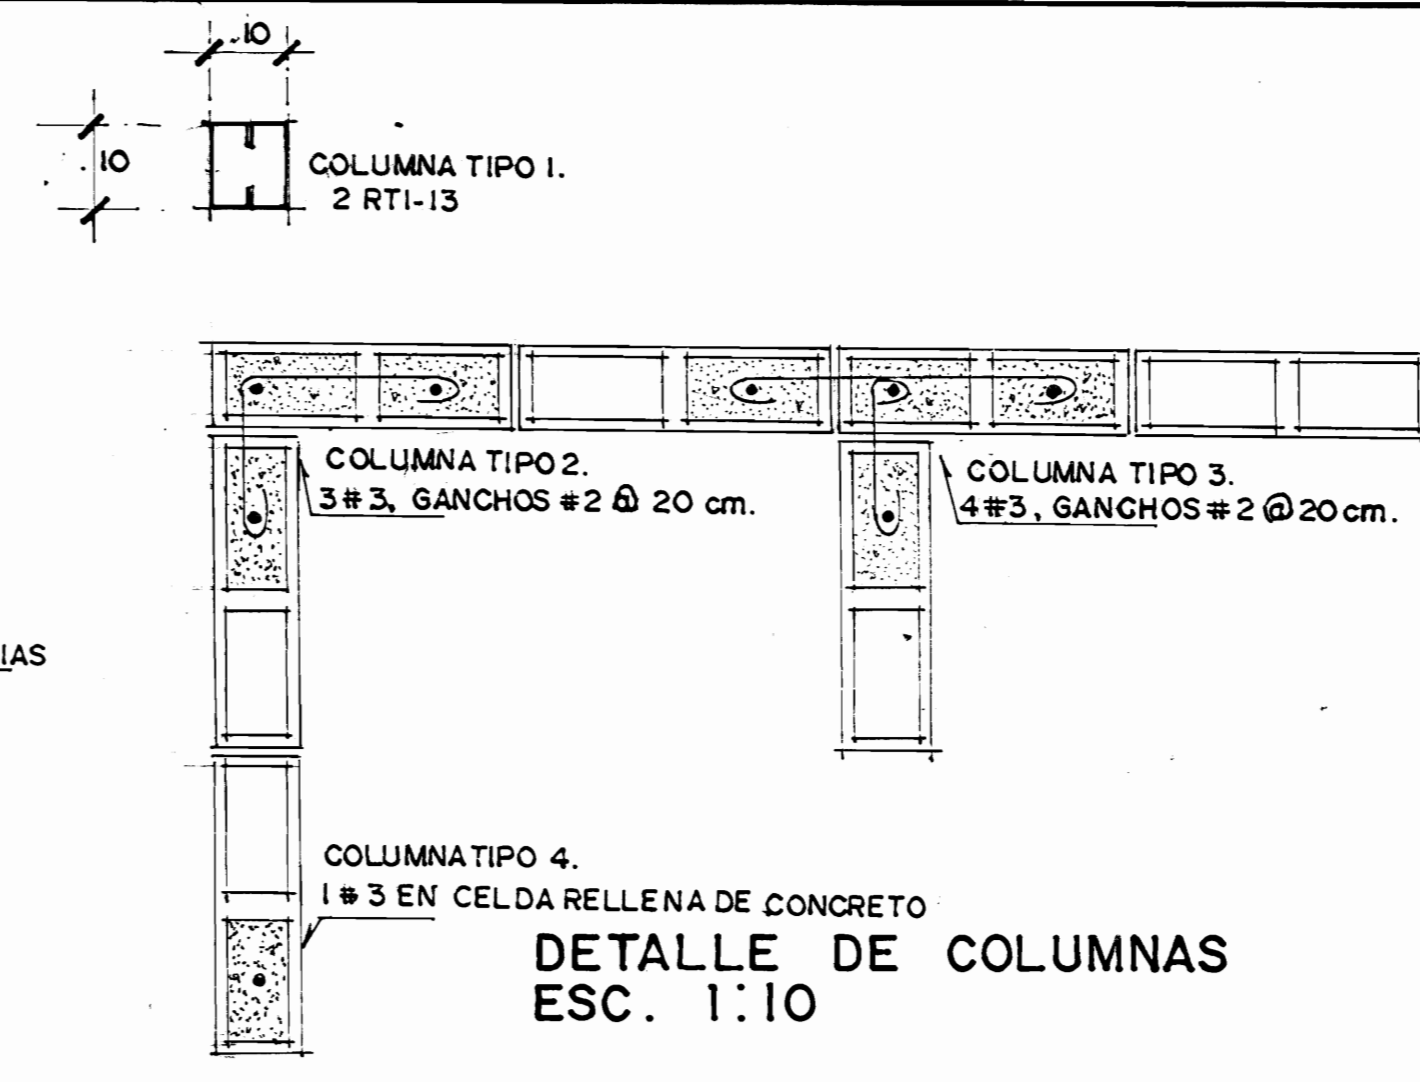


DETALLE DE COLUMNAS ESC. 1:10

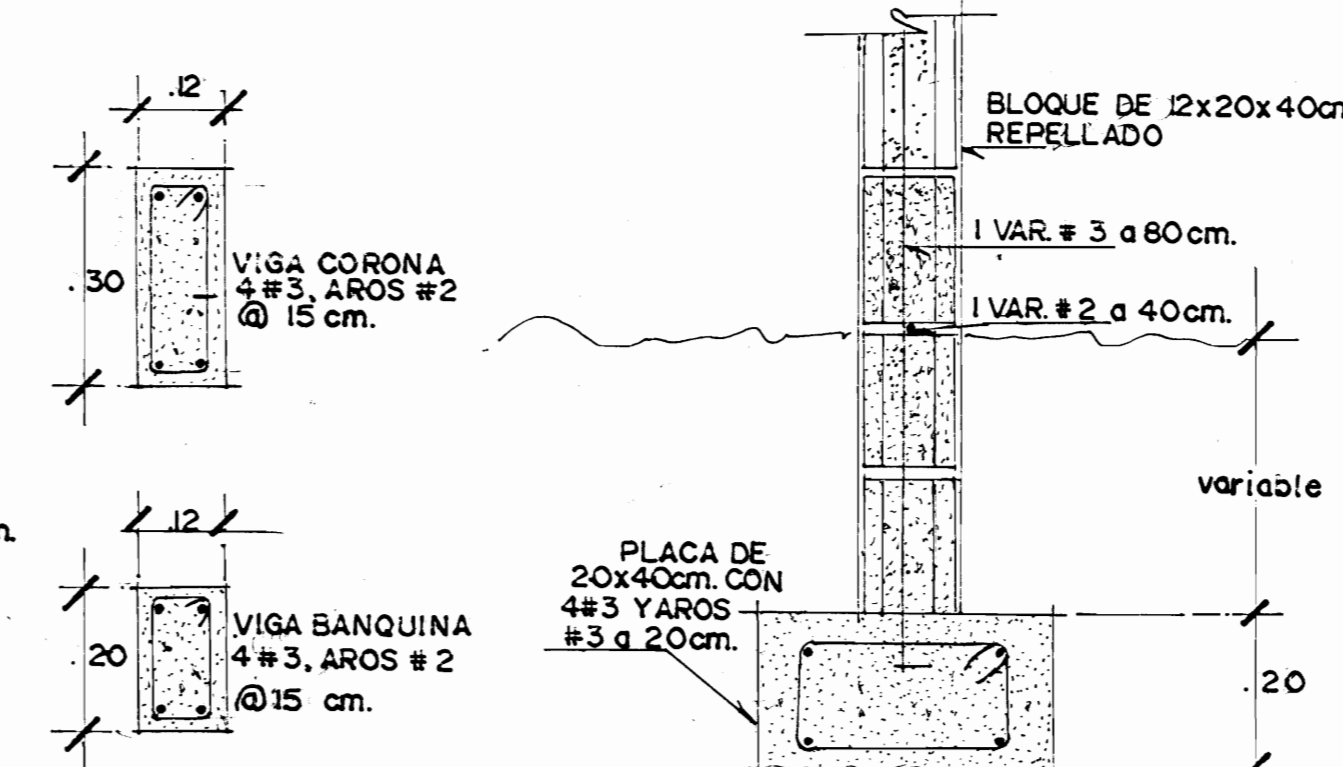


DET. DE VIGAS ESC. 1:10


DET. DE FUNDACIONES ESC. 1:10

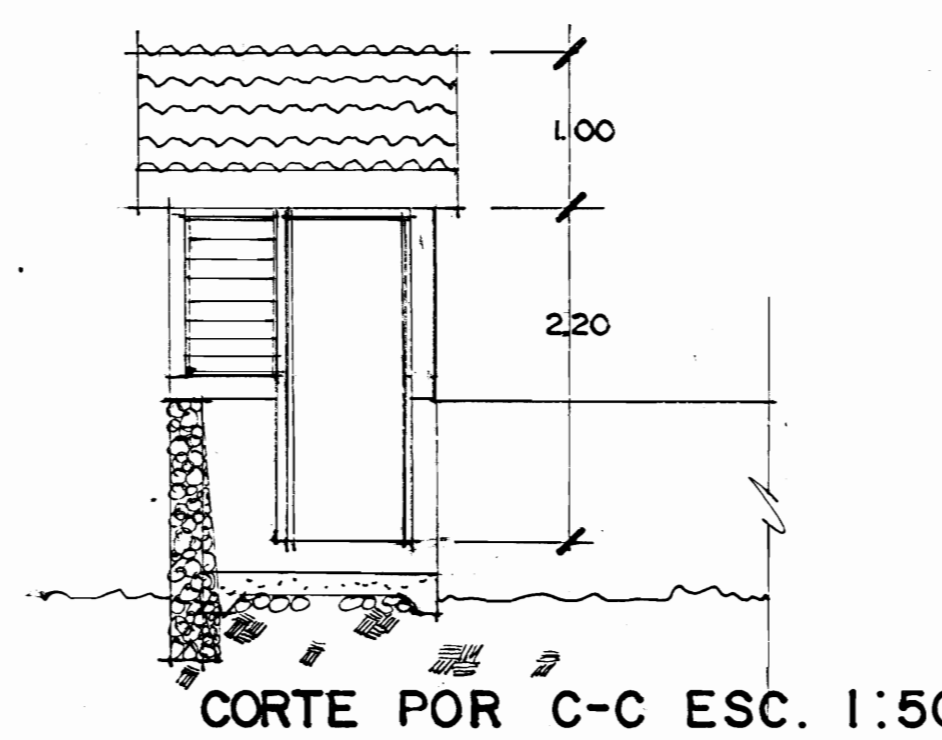


CORTE POR C-C ESC. 1:50

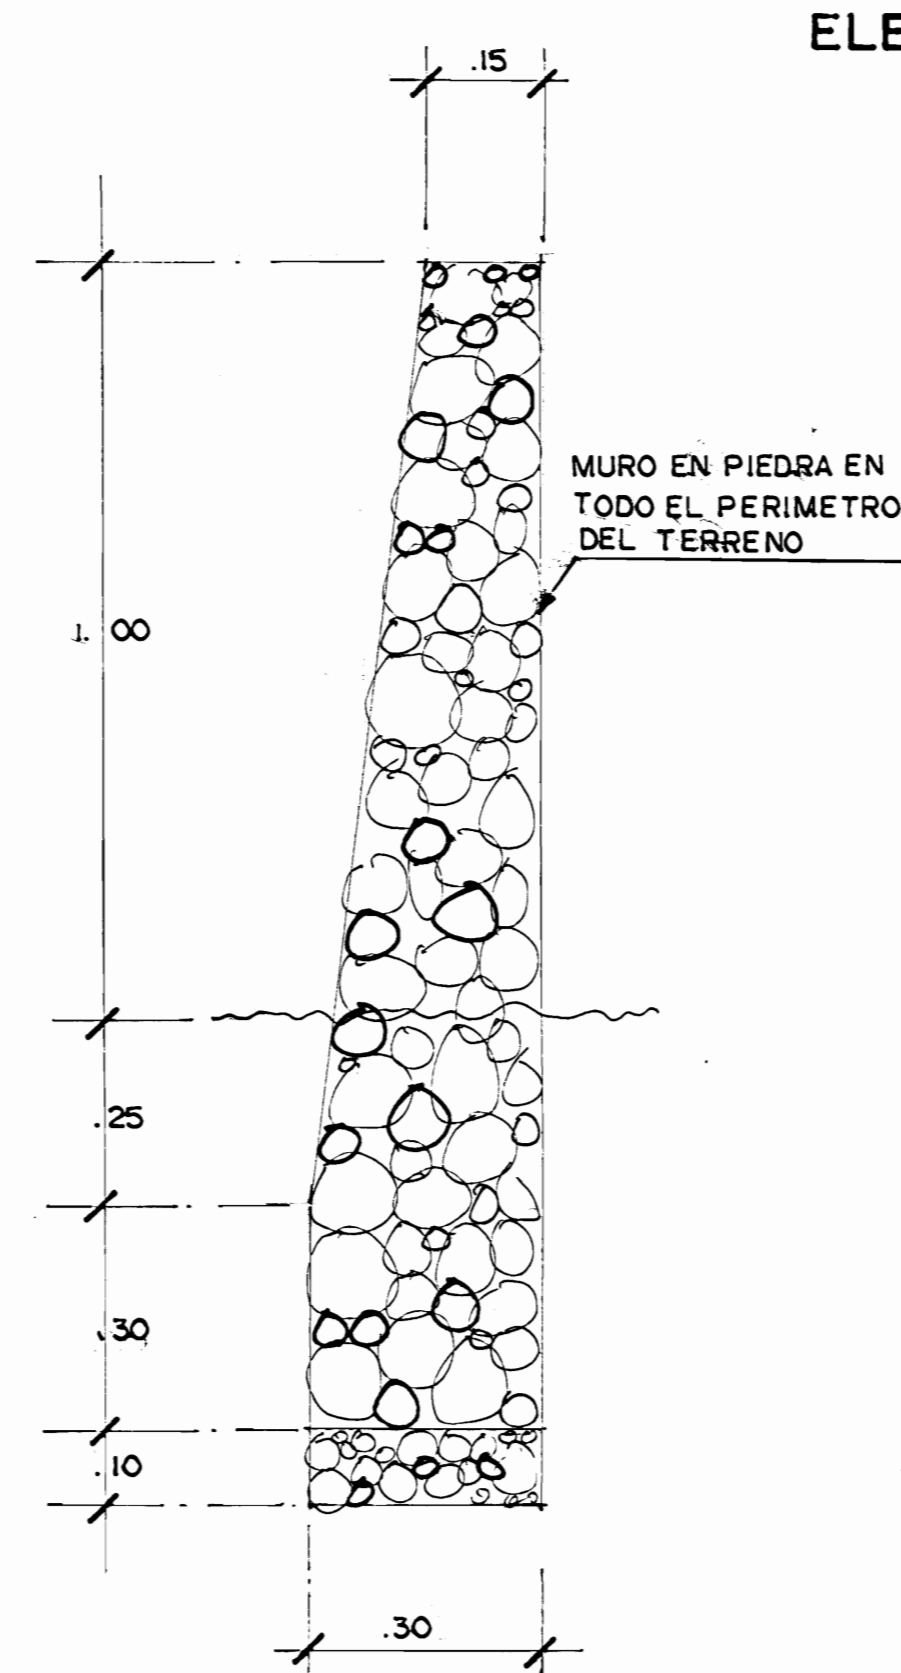

DETALLE DE MURO PERIMETRAL ESC. 1:10

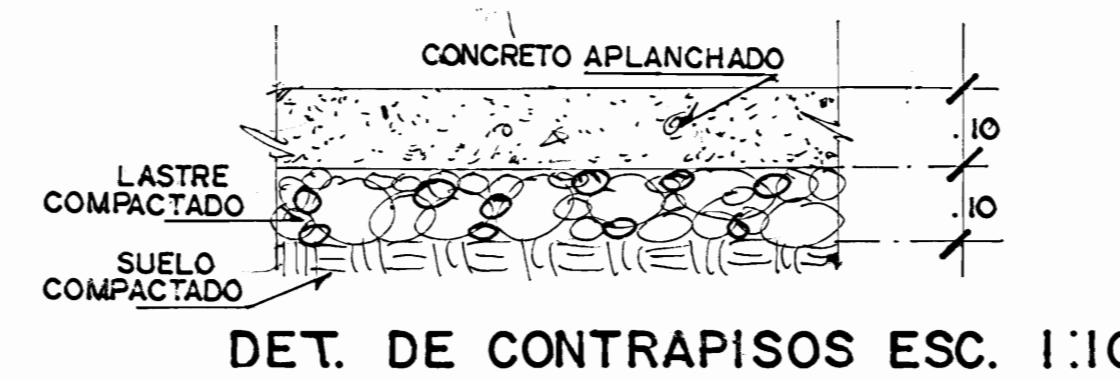

DET. DE CONTRAPISOS ESC. 1:10

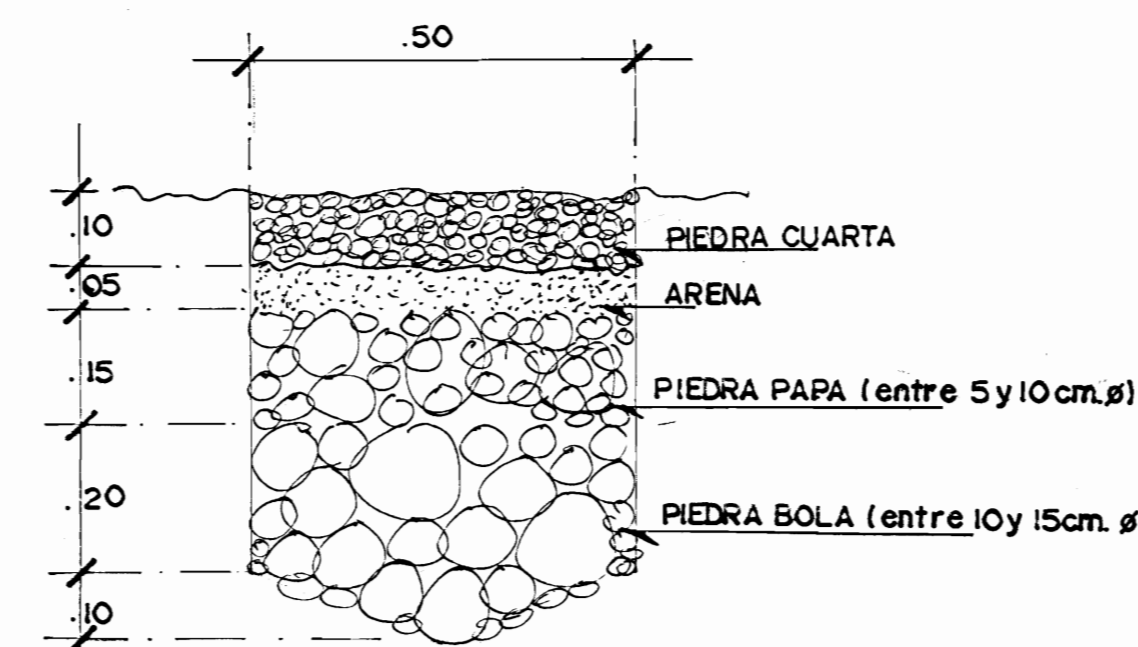

DET. DE DRENAJE PLUVIAL ESC. 1:10

APROBACION COMISION REVISORA DE PERMISOS DE CONSTRUCCION

PROYECTO
ERMITA SN. PEDRO DE PAVAS

PROPIETARIO
PROVINCIA SN. JOSE CANTON PAVAS DISTRITO SN. PEDRO
ARQUITECTO WILLY J. RODRIGUEZ
DIBUJO C. C. O.

PROFESIONAL RESPONSABLE
WILLY RODRIGUEZ.
PROFESIONAL RESPONSABLE DIRECCION TECNICA
WILLY RODRIGUEZ.

INFORMACION REGISTRO PUBLICO
PROPIETARIO:
N° CATASTRO:
SITIO:

CONTENIDO
PLANTA, DETALLES.

ESCALA FECHA LAMINA
INDICADA OCT. 95 1/1