


TOODOS LOS MARCOS SON DE MADERA

FACHADA NORTE DE NEUROCIRUGIA Y UROLOGIA

Esc: 1/100

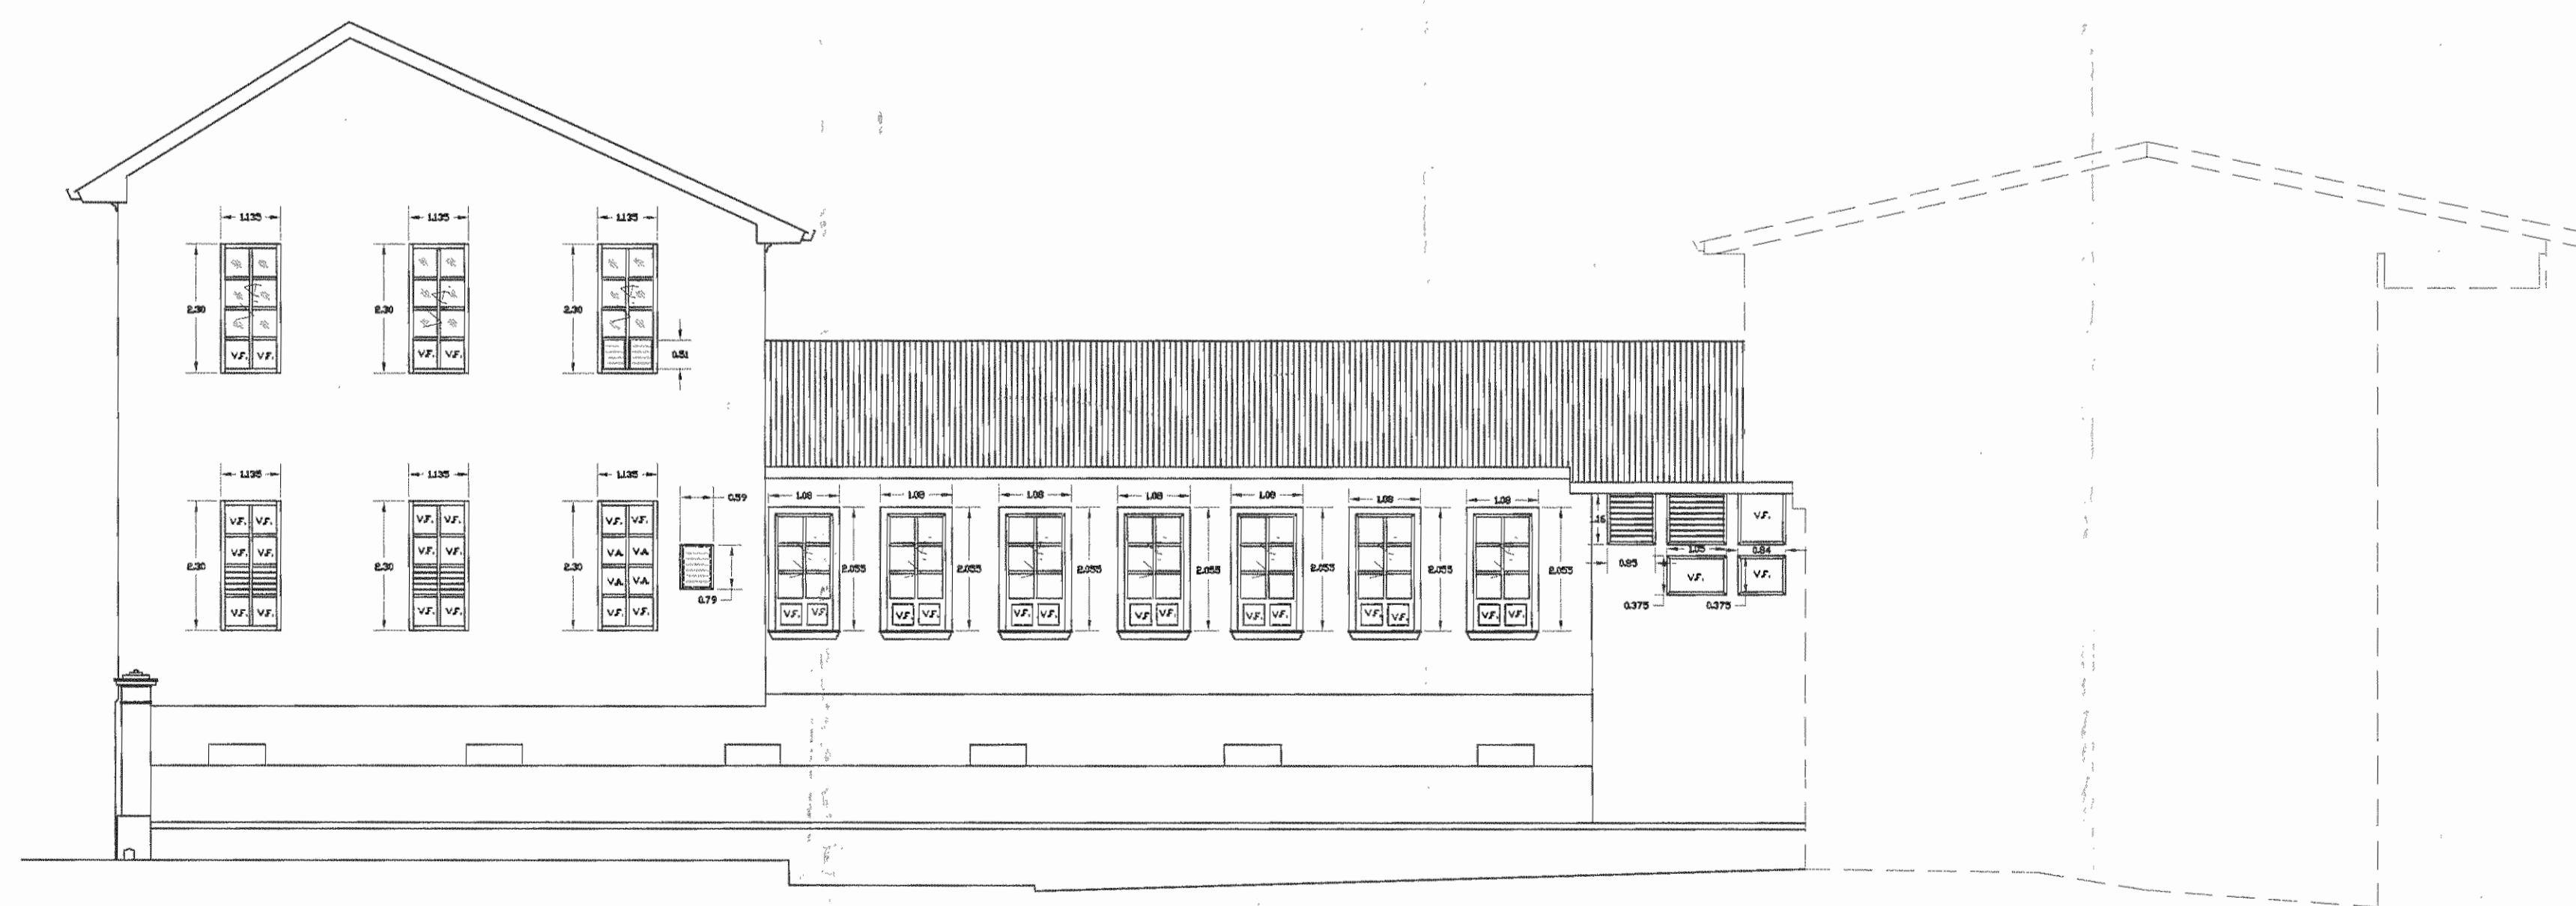

FACHADA OESTE DE NEUROCIRUGIA Y UROLOGIA

TOODOS LOS MARCOS SON DE MADERA

Esc: 1/100

Nº DEL PERMISO

APROBACION COMISION REVISORA DE PERMISOS DE CONSTRUCCION

NEUROCIRUGIA  
(Estado Original)

PROYECTO:

PROPIETARIO:

C.C.S.S.

PROVINCIA CANTON DISTRITO

ING. O ARQ.:

OPERADOR DE AUTOCAD:

NOMBRE:

PROFESIONAL RESPONSABLE:

NOMBRE:

FIRMA: Nº DE REG:

DIRECCION TECNICA:

NOMBRE:

FIRMA: Nº DE REG:

INFORMACION REGISTRO PUBLICO

Tipo: DISEÑO

FECHA: / /

CONTENIDO:

FACHADAS OESTE Y NORTE DE NEUROCIRUGIA

ESC-LA FECHA LAMINA