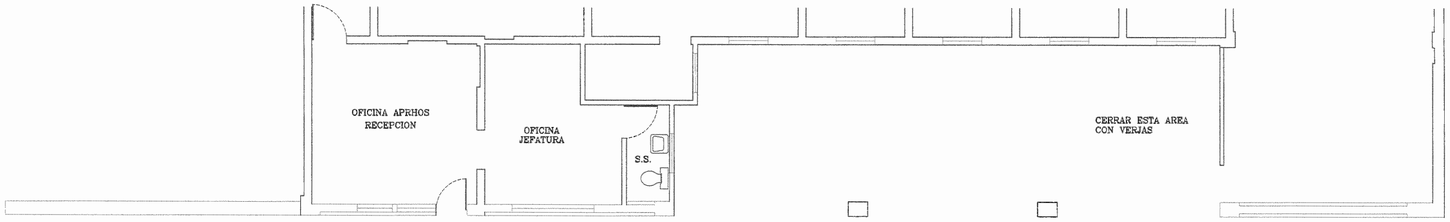

SITUACION ACTUAL

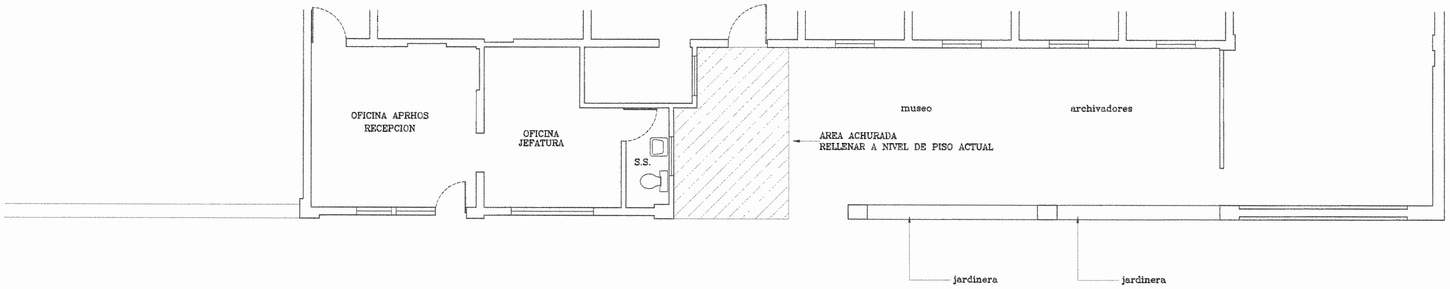

SITUACION PROPUESTA

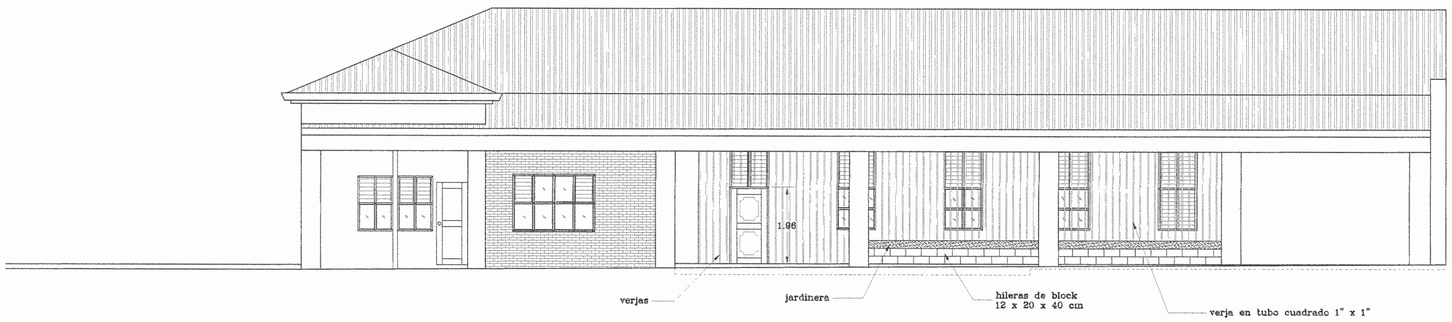

FACHADA PROPUESTA

Nº DEL PERMISO

Hospital San Juan de Dios - San José.

APROBACION COMISION REVISORA
DE PERMISOS DE CONSTRUCCION

PROYECTO:
REMODELACION DE AREA EXTERIOR
DE ANEXO DE PATOLOGIA

PROPIETARIO:
C.C.S.S.

PROVINCIA	CANTON	DISTRITO
SAN JOSE	CENTRAL	HOSPITAL

ING. O ARQ.:

OPERADOR DE AUTOCAD:
NOMBRE: RENEE CAMARENO LOPEZ

PROFESIONAL RESPONSABLE:
NOMBRE:
FIRMA: Nº DE REG:

DIRECCION TECNICA:
NOMBRE:
FIRMA: Nº DE REG:

INFORMACION REGISTRO PUBLICO

Nº DEL CATASTRO:	ASIENTO:
TOMO:	
FOLIO:	

CONTENIDO:
PLANTA ACTUAL, SITUACION PROPUESTA

ESCALA	FECHA	LAMINA
1:75	MAYO 2003	A / 1