


Fachada Cardiovascular Interna Oeste
Medidas en Metros Escala 1:50

Detalles Típicos de Ventanas Fachada Interna Oeste

Medidas en Metros Escala Indicada

En esta sección del edificio no se modificará la ventanería.

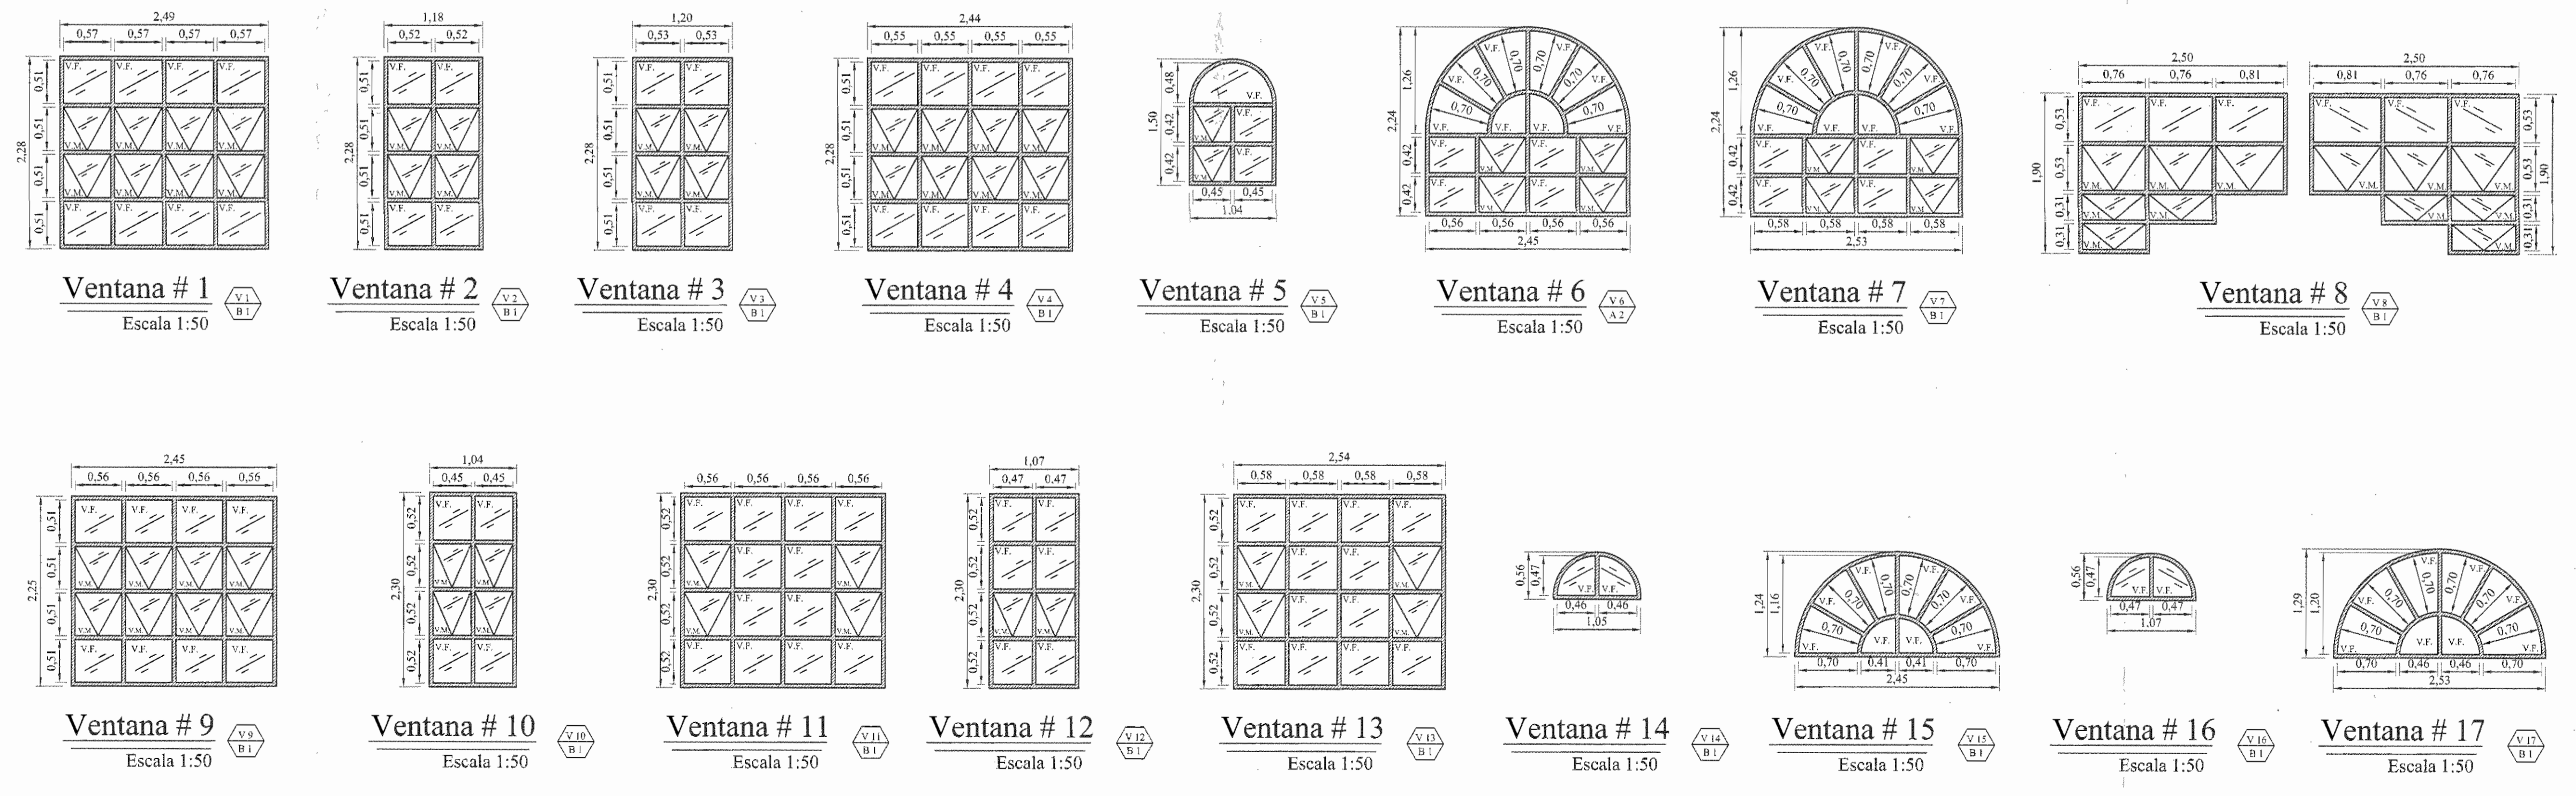

APROBACIÓN COMISIÓN REVISORA DE PERMISOS DE CONSTRUCCIÓN

PROYECTO: SUSTITUCIÓN DE VENTANERÍA EN EL EDIFICIO DE CARDIOVASCULAR

PROPIETARIO: **C.C.S.S.**

PROVINCIA SAN JOSÉ CANTÓN SAN JOSÉ DISTRITO HOSPITAL


ING. O ARQ.: OPERADOR DE AUTOCAD: NOMBRE: CRISTIAN ARIAS ROBLES

PROFESIONAL RESPONSABLE: NOMBRE: ING. SHIRLEY MORERA H. FIRMA: N° DE REG:


DIRECCIÓN TÉCNICA: NOMBRE: FIRMA: N° DE REG: 4125

INFORMACIÓN REGISTRO PÚBLICO N° DEL CATASTRO: ASIENTO: TOMO: FOLIO:

CONTENIDO: FACHADA INTERNA OESTE. DETALLES TÍPICOS DE VENTANAS PARA FACHADA INTERNA OESTE.

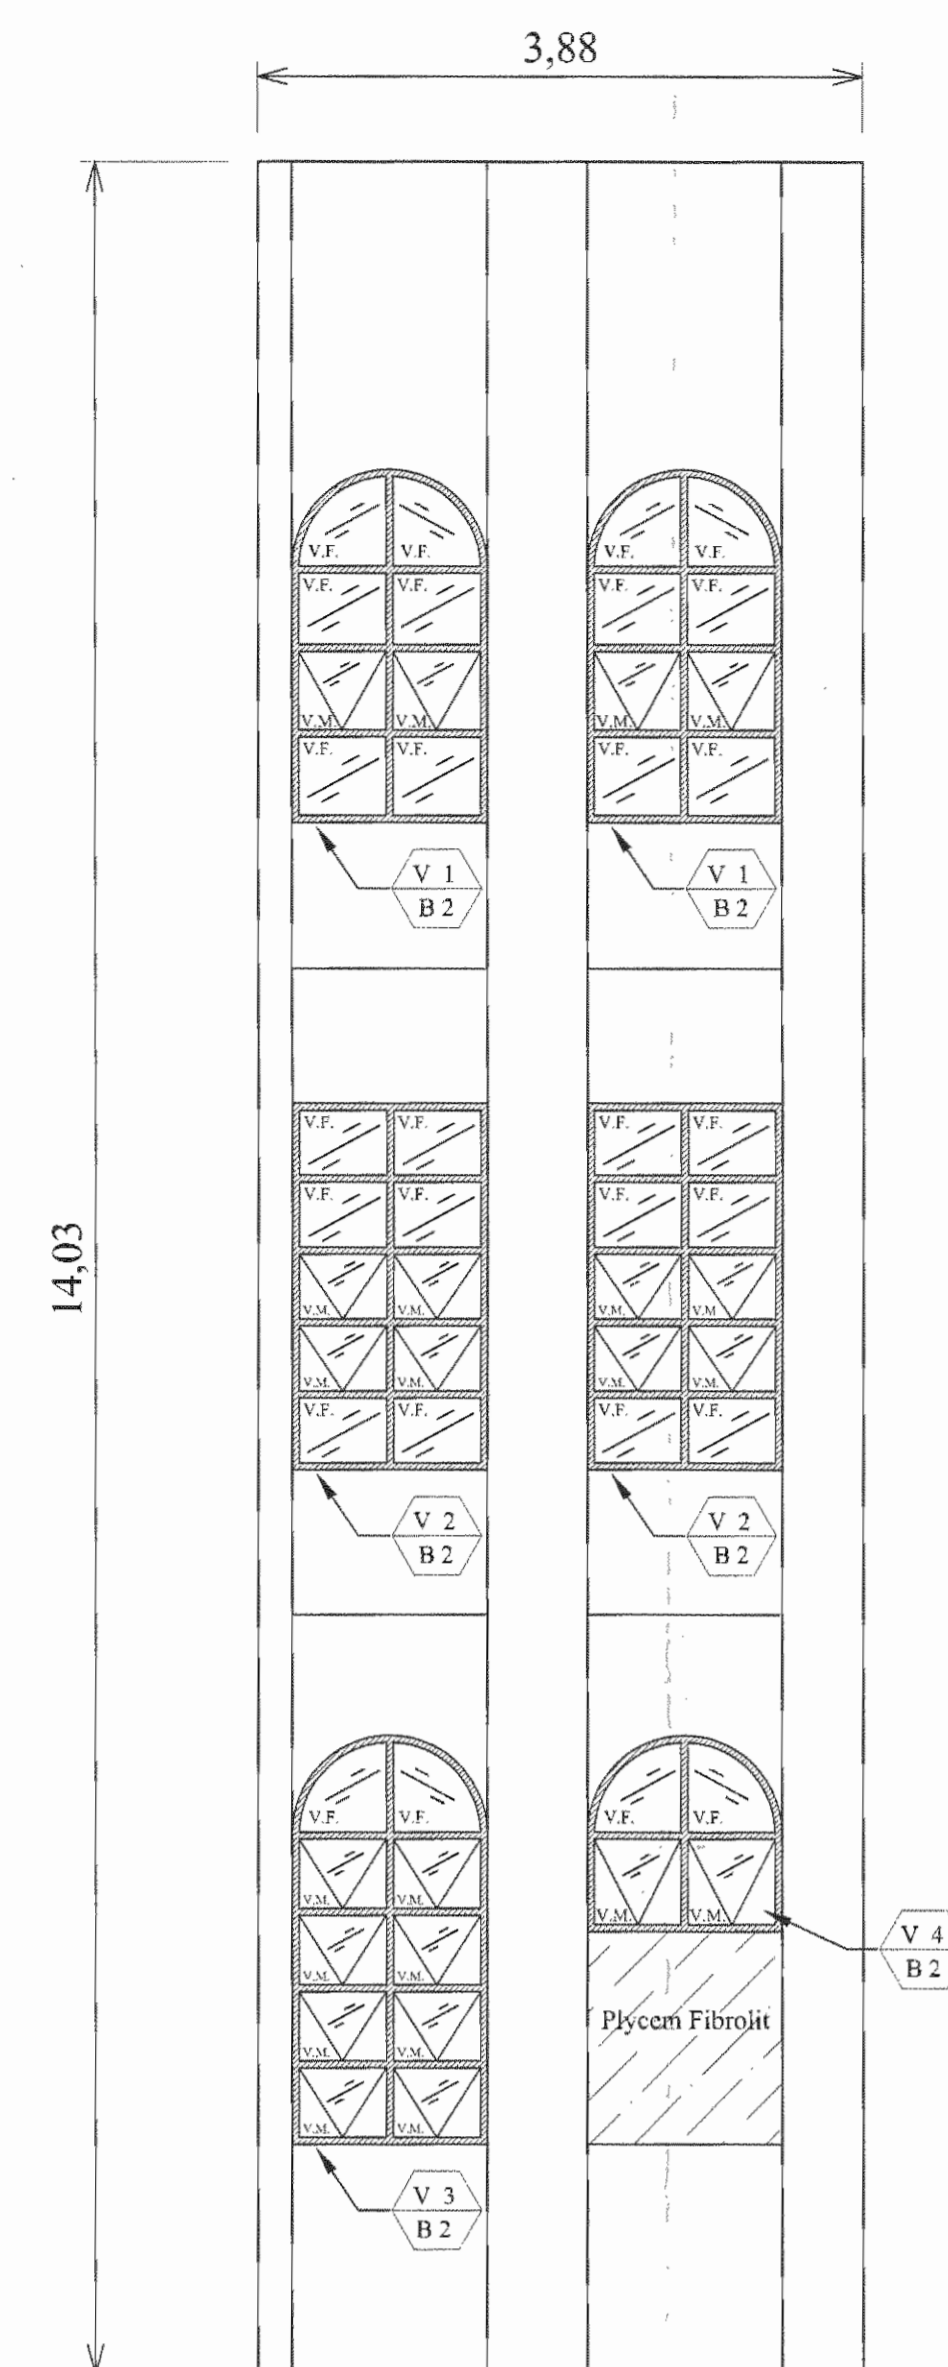


Fachada Cardiovascular Interna Norte
Medidas en Metros Escala 1:50

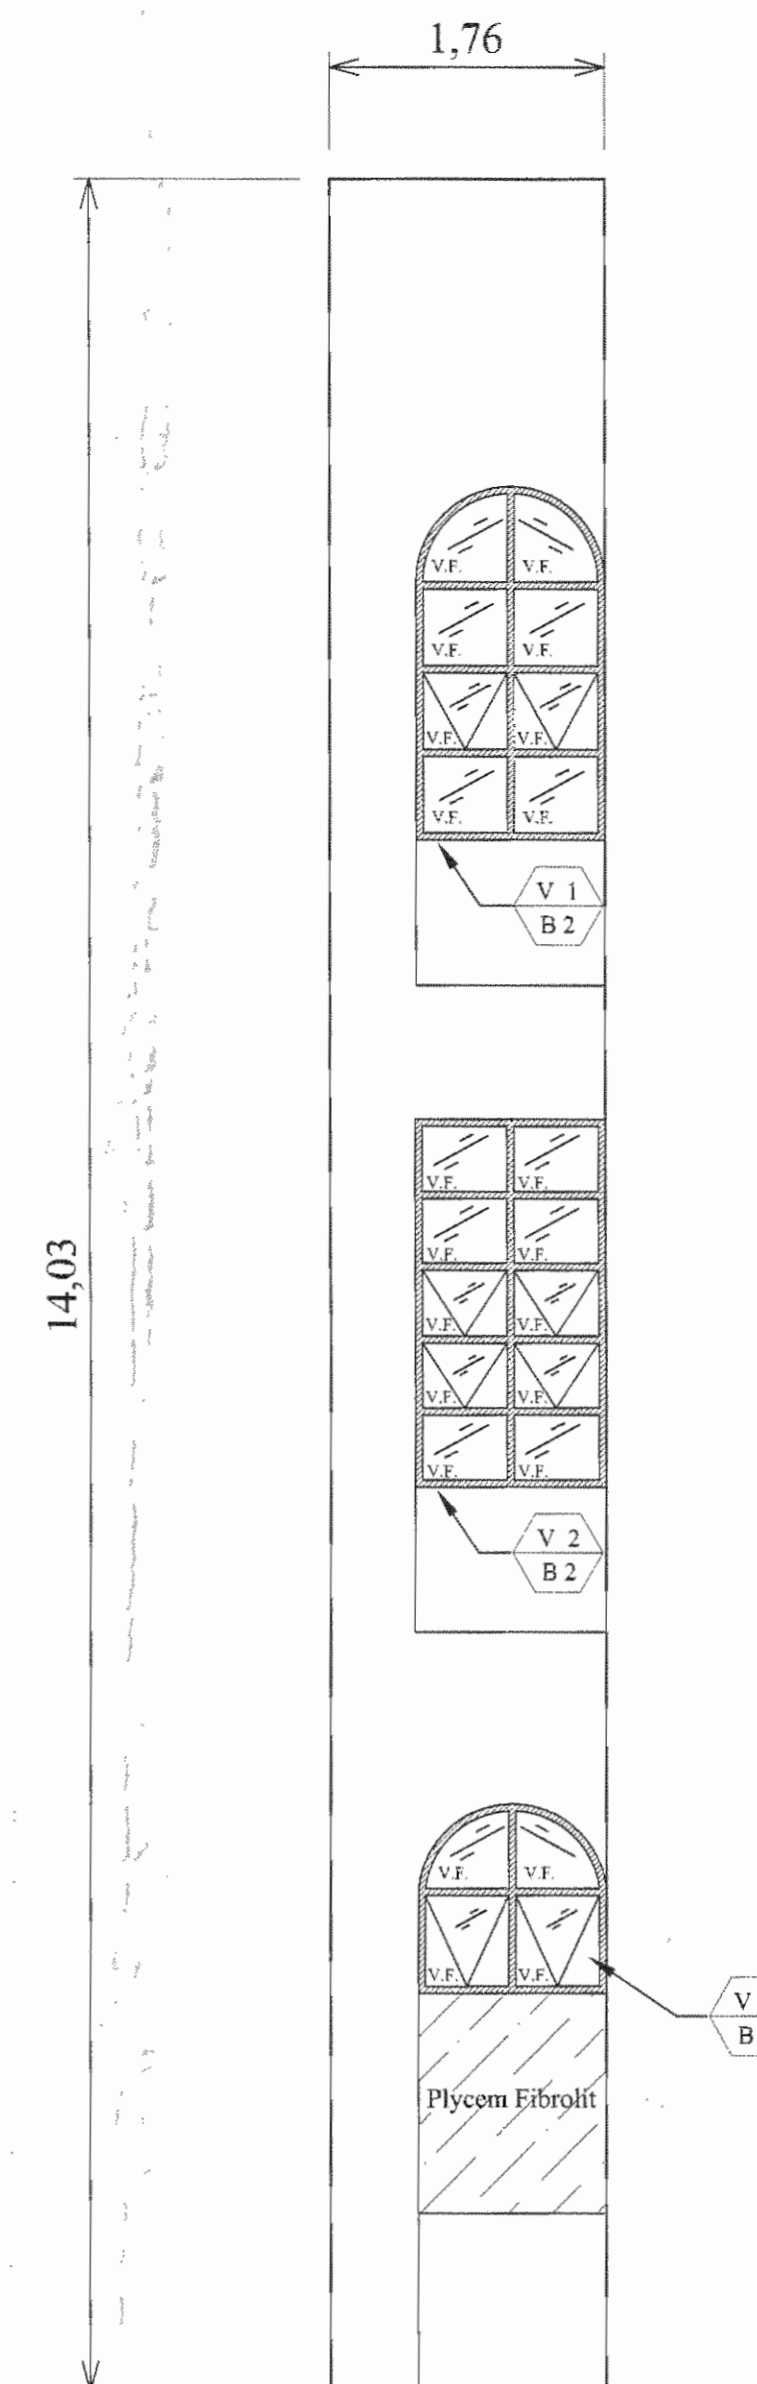


Fachada Cardiovascular Interna Sur
Medidas en Metros Escala 1:50

Detalles Típicos de Ventanas Fachada Interna Norte
Medidas en Metros Escala Indicada

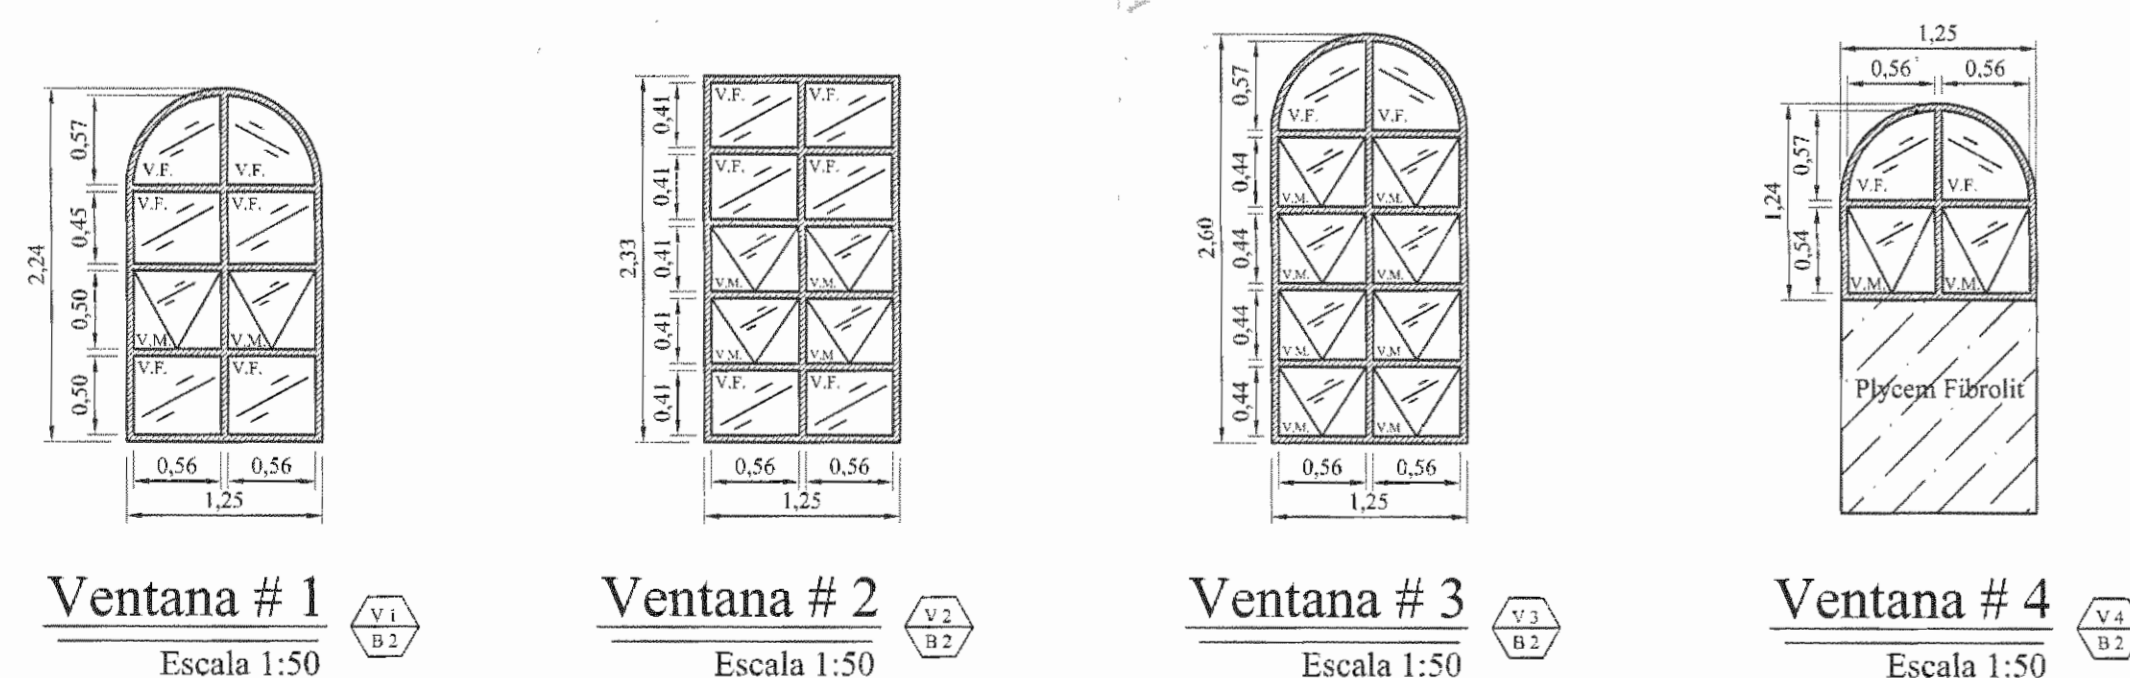

Detalles Típicos de Ventanas Fachada Interna Sur
Medidas en Metros Escala Indicada

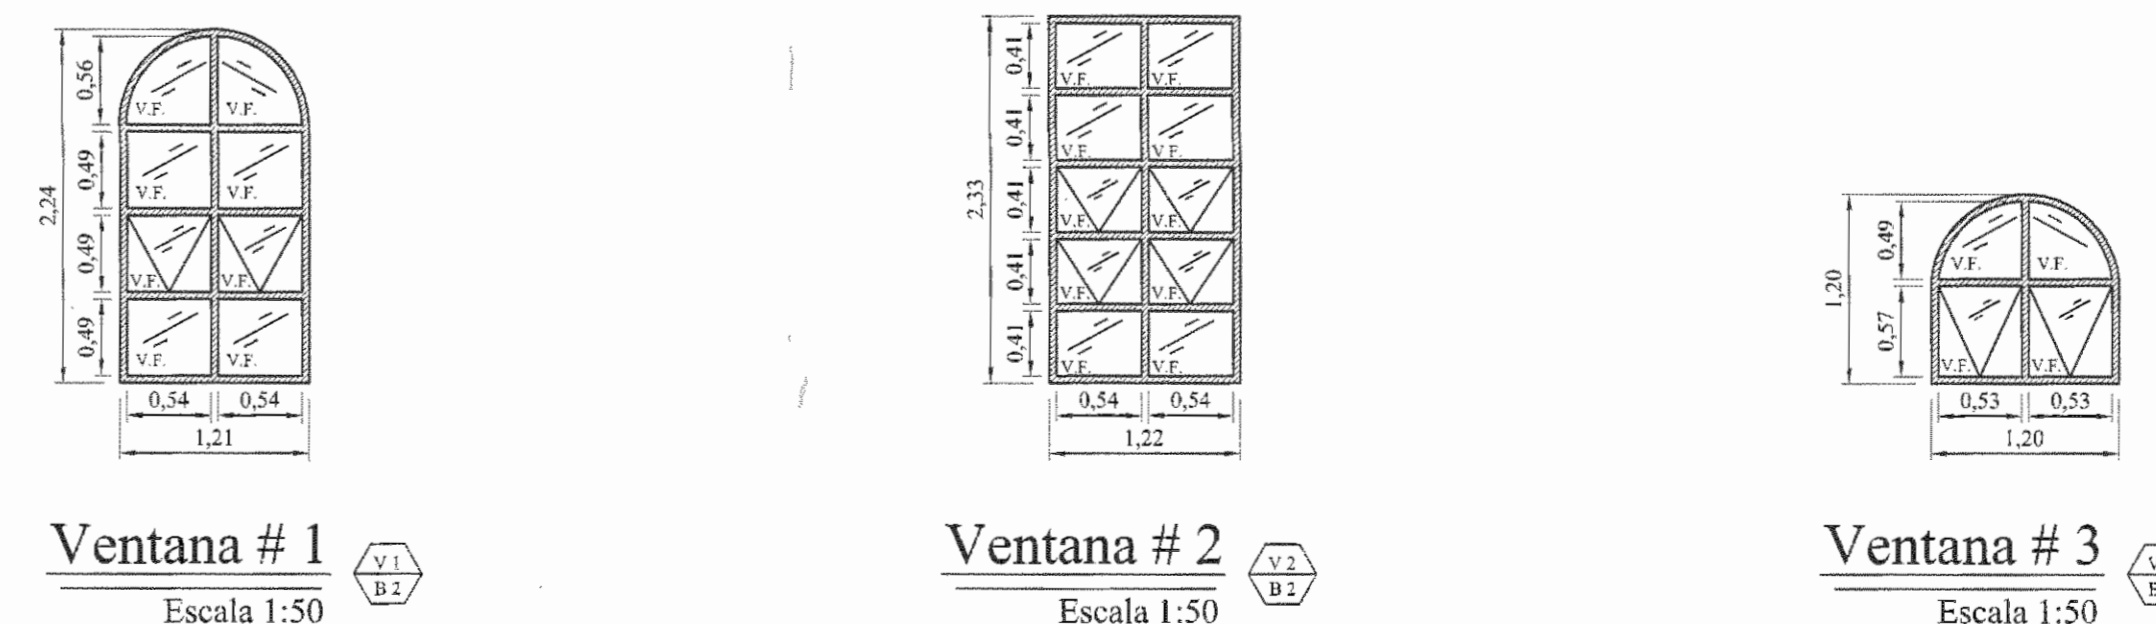

APROBACIÓN COMISIÓN REVISORA DE PERMISOS DE CONSTRUCCIÓN		
PROYECTO: SUSTITUCIÓN DE VENTANERÍA EN EL EDIFICIO DE CARDIOVASCULAR		
PROPIETARIO: C.C.S.S.		
PROVINCIA SAN JOSÉ	CANTÓN SAN JOSÉ	DISTRITO HOSPITAL
ING. O ARQ.:		
OPERADOR DE AUTOCAD: NOMBRE: CRISTIAN ARIAS ROBLES		
PROFESIONAL RESPONSABLE: NOMBRE: ING. SHIRLEY MORERA H. FIRMA: N° DE REG:		
DIRECCIÓN TÉCNICA: NOMBRE: FIRMA: N° DE REG: <i>MERS</i>		
INFORMACIÓN REGISTRO PÚBLICO N° DEL CATASTRO: ASIENTO:		
TOMO:		
FOLIO:		
CONTENIDO: FACHADA NORTE. FACHADA SUR. DETALLES TÍPICOS DE VENTANAS PARA FACHADAS NORTE Y SUR.		
ESCALA INDICADA	FECHA AGOSTO 2007	LAMINA B2 / B2