




PLANTA ARQUITECTÓNICA
S.S. Neurocirugía - ESTADO ACTUAL ESCALA 1:50

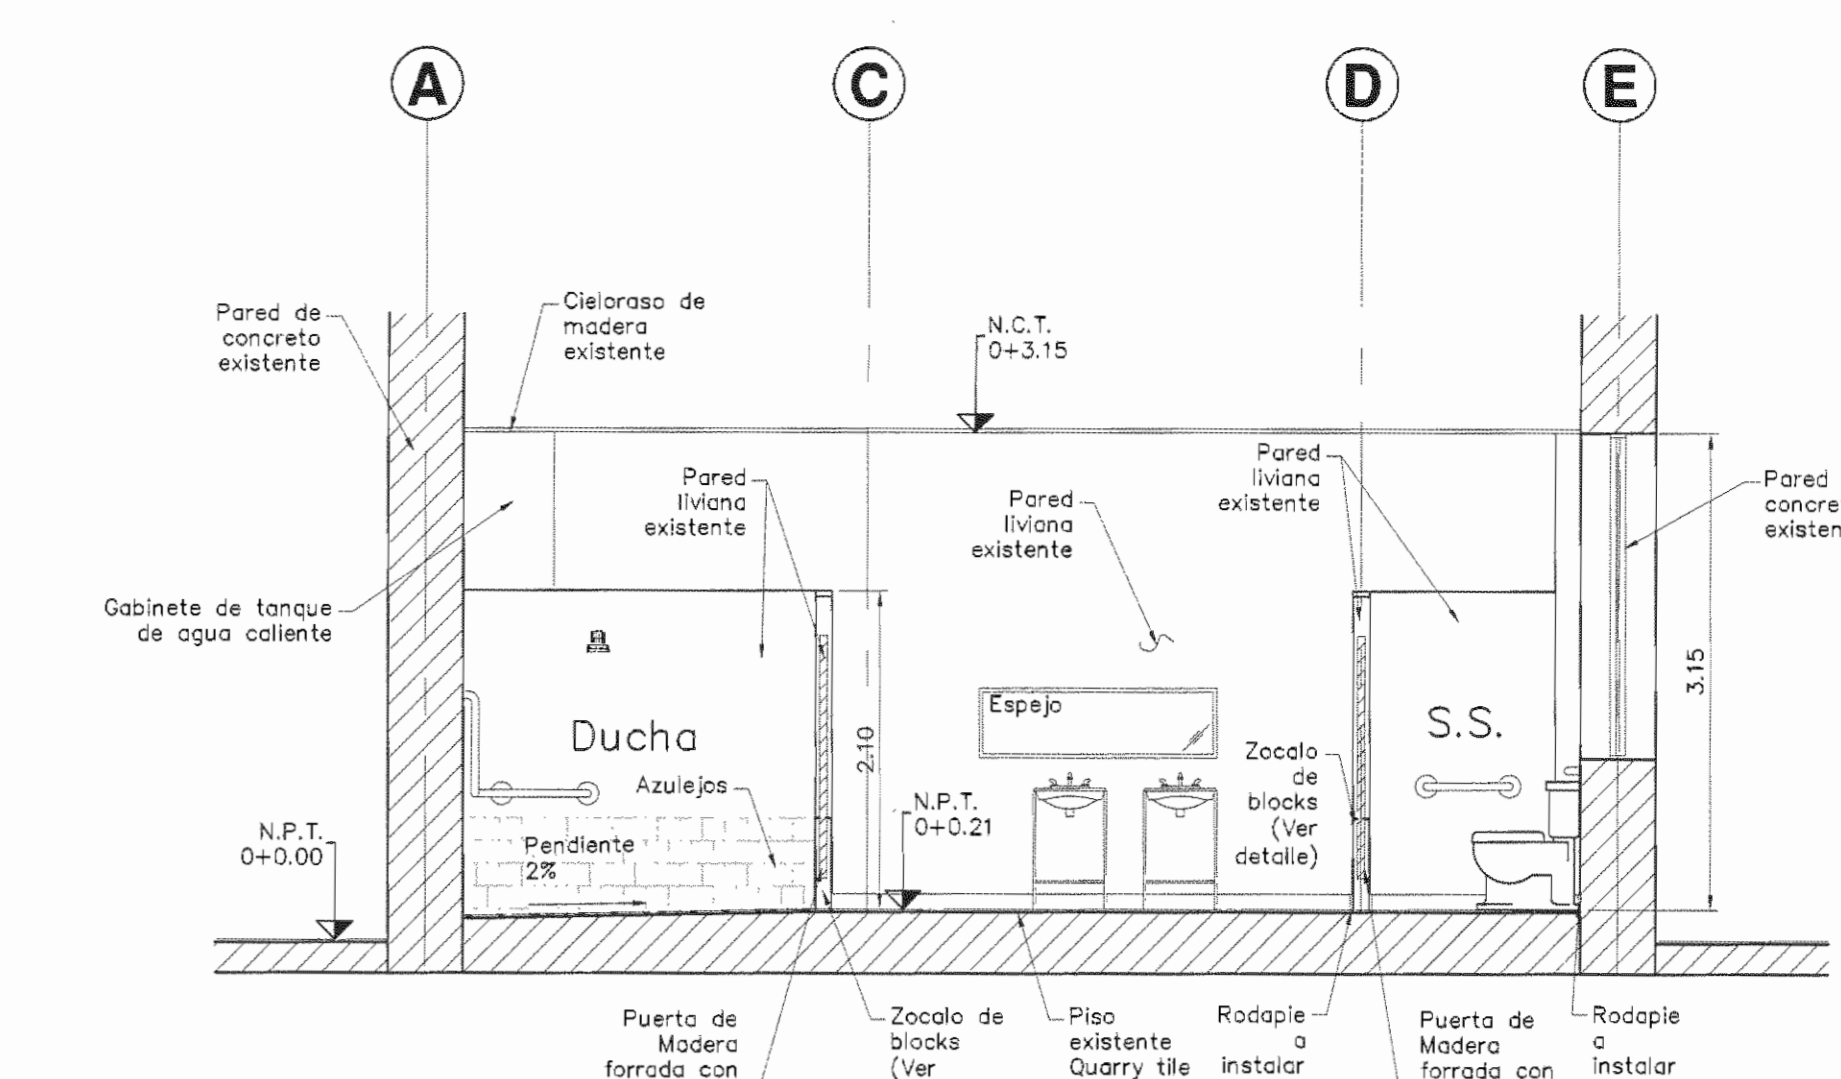


CORTE A-A
S.S. Neurocirugía - Remodelación ESCALA 1:50

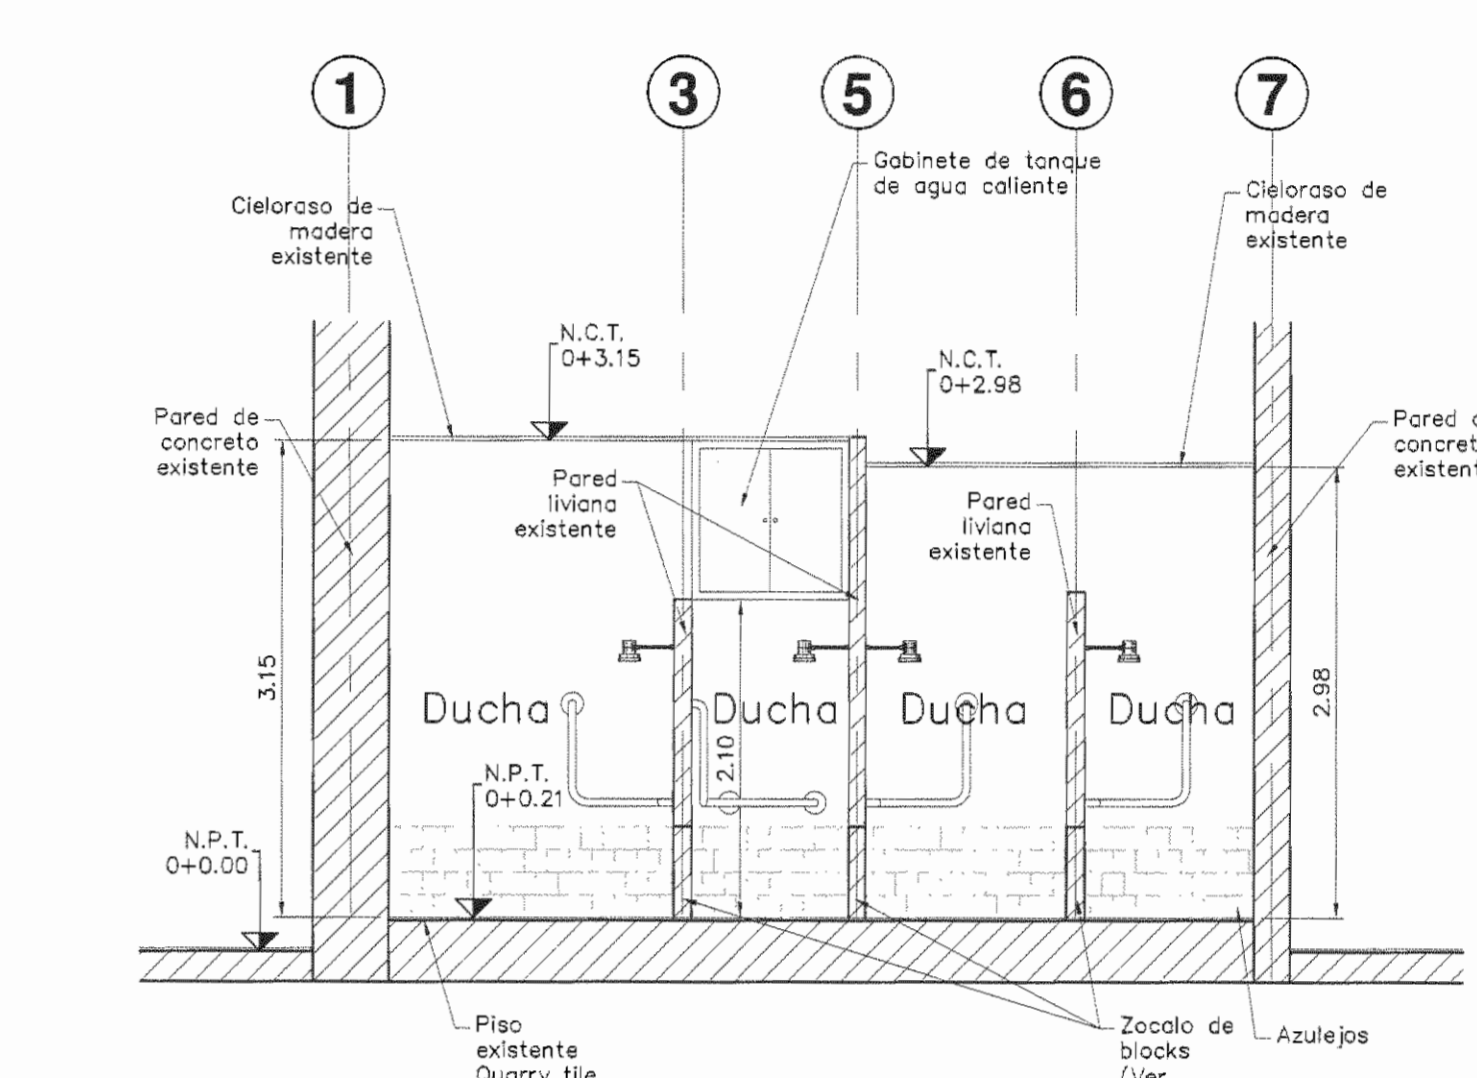


CORTE B-B
S.S. Neurocirugía - Remodelación ESCALA 1:50

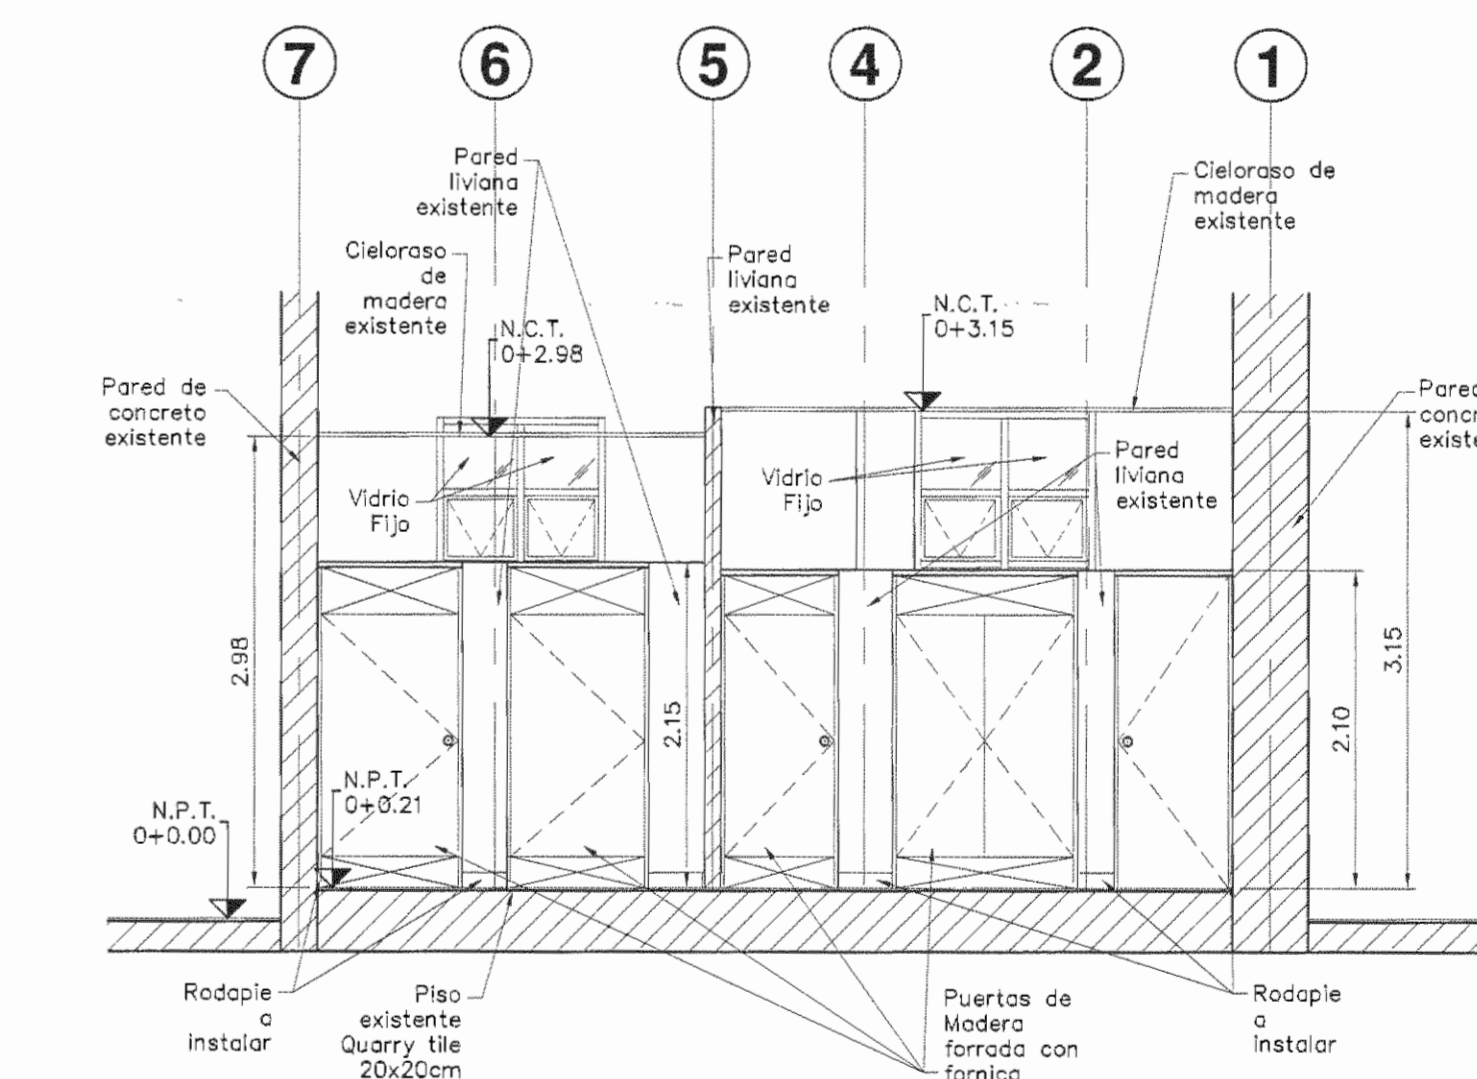


CORTE D-D
S.S. Neurocirugía - ESTADO ACTUAL ESCALA 1:50

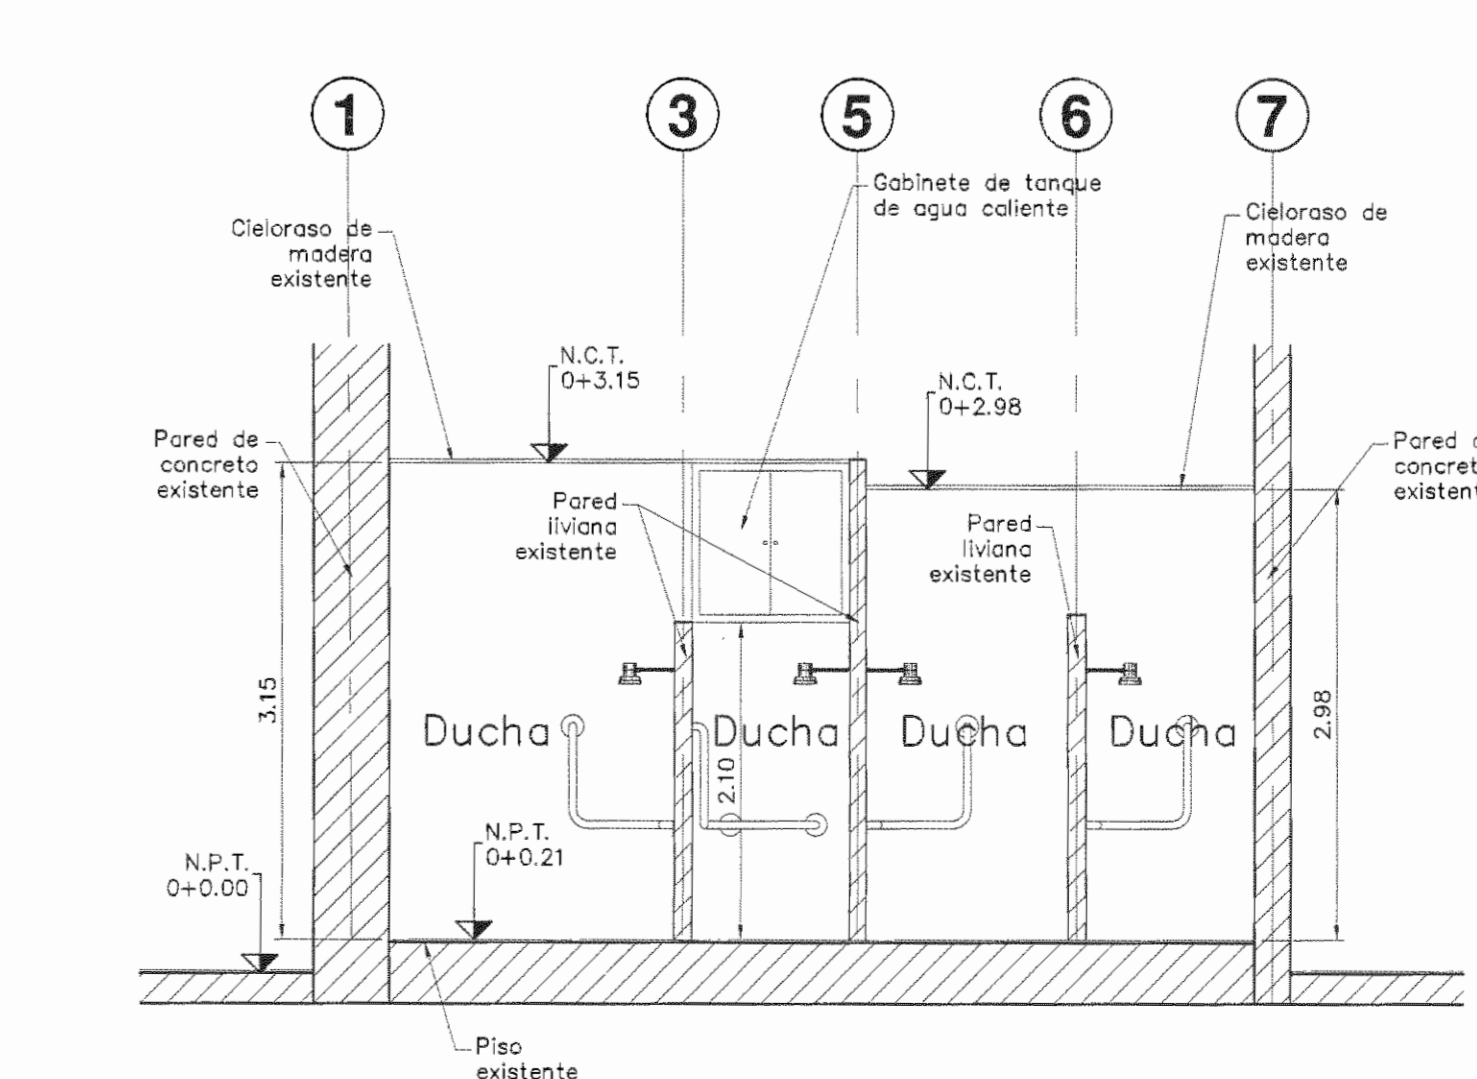

CORTE C-C
S.S. Neurocirugía - ESTADO ACTUAL ESCALA 1:50

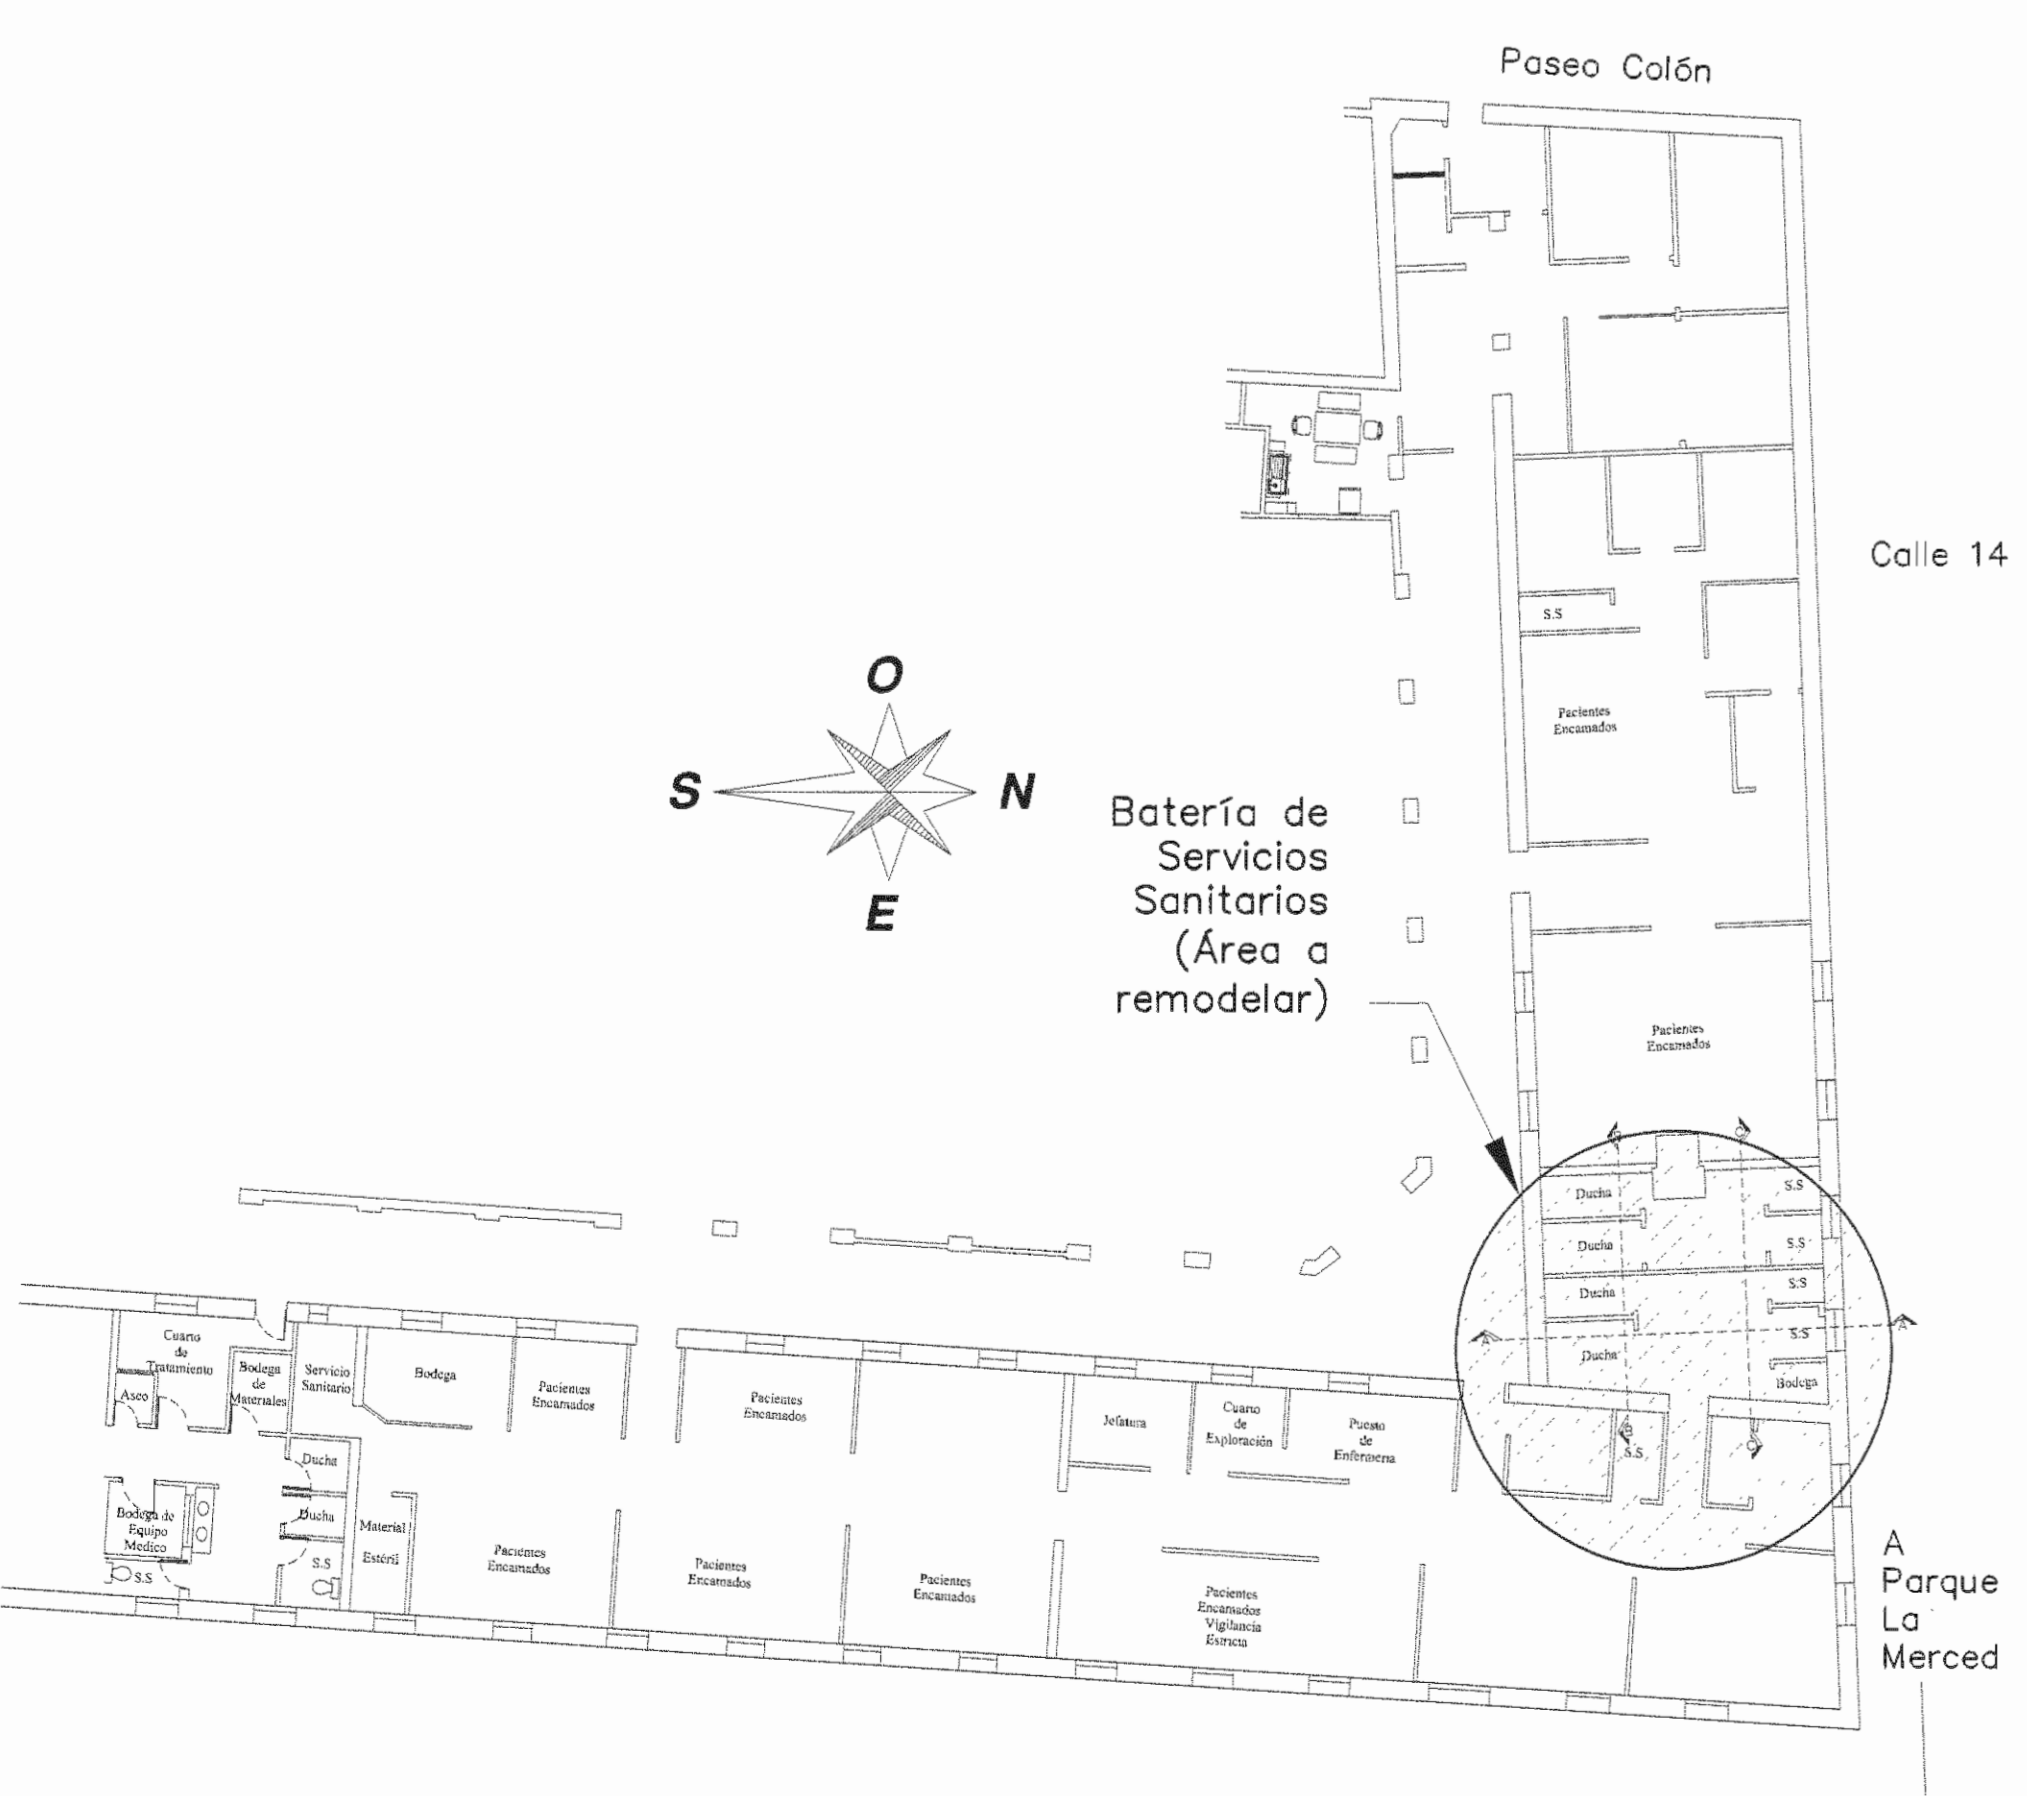


CROQUIS DE UBICACIÓN
NEUROCIURUGIA - UBICACION DE SERVICIOS SANITARIOS- ESTADO ACTUAL ESCALA 1:200

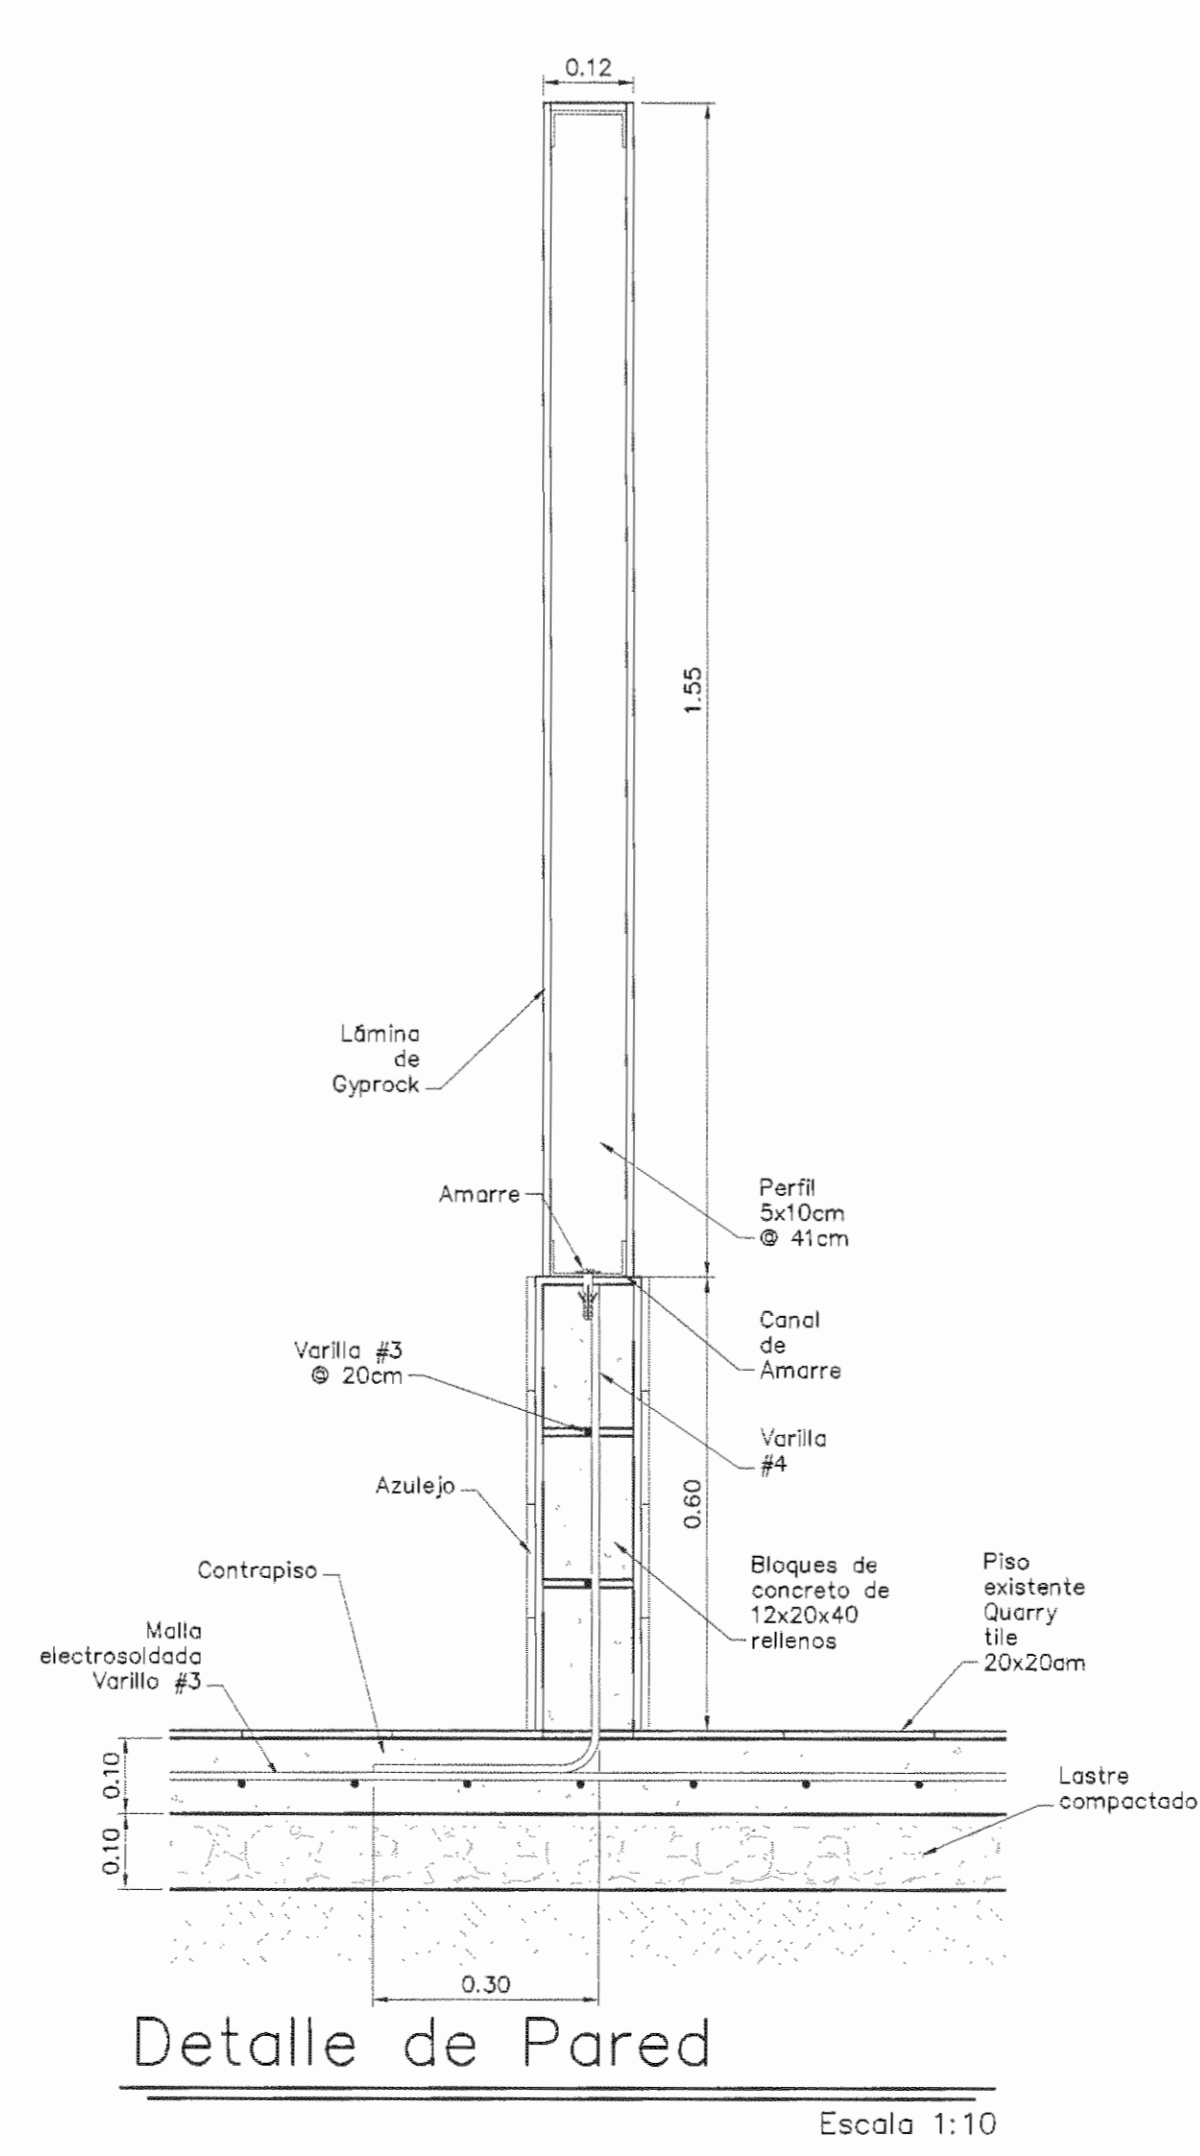

Detalle de Pared
Escala 1:10

APROBACIÓN COMISIÓN REVISORA DE PERMISOS DE CONSTRUCCIÓN		
PROYECTO: REMODELACION DE BATERIA DE BAÑOS DE NEUROCIURUGIA		
PROPIETARIO: C.C.S.S.		
PROVINCIA	CANTÓN	DISTRITO
SAN JOSÉ	SAN JOSÉ	HOSPITAL
ARQ. LAURA MENDEZ SOLIS		
OPERADOR DE AUTOCAD		
NOMBRE: MARIO ALBERTO MATAMOROS MORAGA		
PROFESIONAL RESPONSABLE DE DISEÑO: LAURA MENDEZ SOLIS		
NOMBRE: LAURA MENDEZ SOLIS		
FIRMA: N° DE REG: A-9775		
PROFESIONAL RESPONSABLE DE DIRECCIÓN TÉCNICA: LAURA MENDEZ SOLIS		
NOMBRE: LAURA MENDEZ SOLIS		
FIRMA: N° DE REG: A-9775		
INFORMACIÓN REGISTRO PÚBLICO		
PLANO REAL	131011-000	PLANO: SJ-0399152-1980
ÁREA SEGUN REGISTRO:	5ha3171.69m ²	
CONTENIDO:		
<ul style="list-style-type: none"> PLANTA ARQUITECTONICA - ESTADO ACTUAL PLANTA MECÁNICA - REMODELADA CORTE A-A REMODELADA CORTE B-B REMODELADA CORTE C-C ESTADO ACTUAL CORTE D-D ESTADO ACTUAL CROQUIS DE UBICACIÓN DETALLE DE PARED 		
ESCALA INDICADA	FECHA	LAMINA
	NOVIEMBRE 2008	

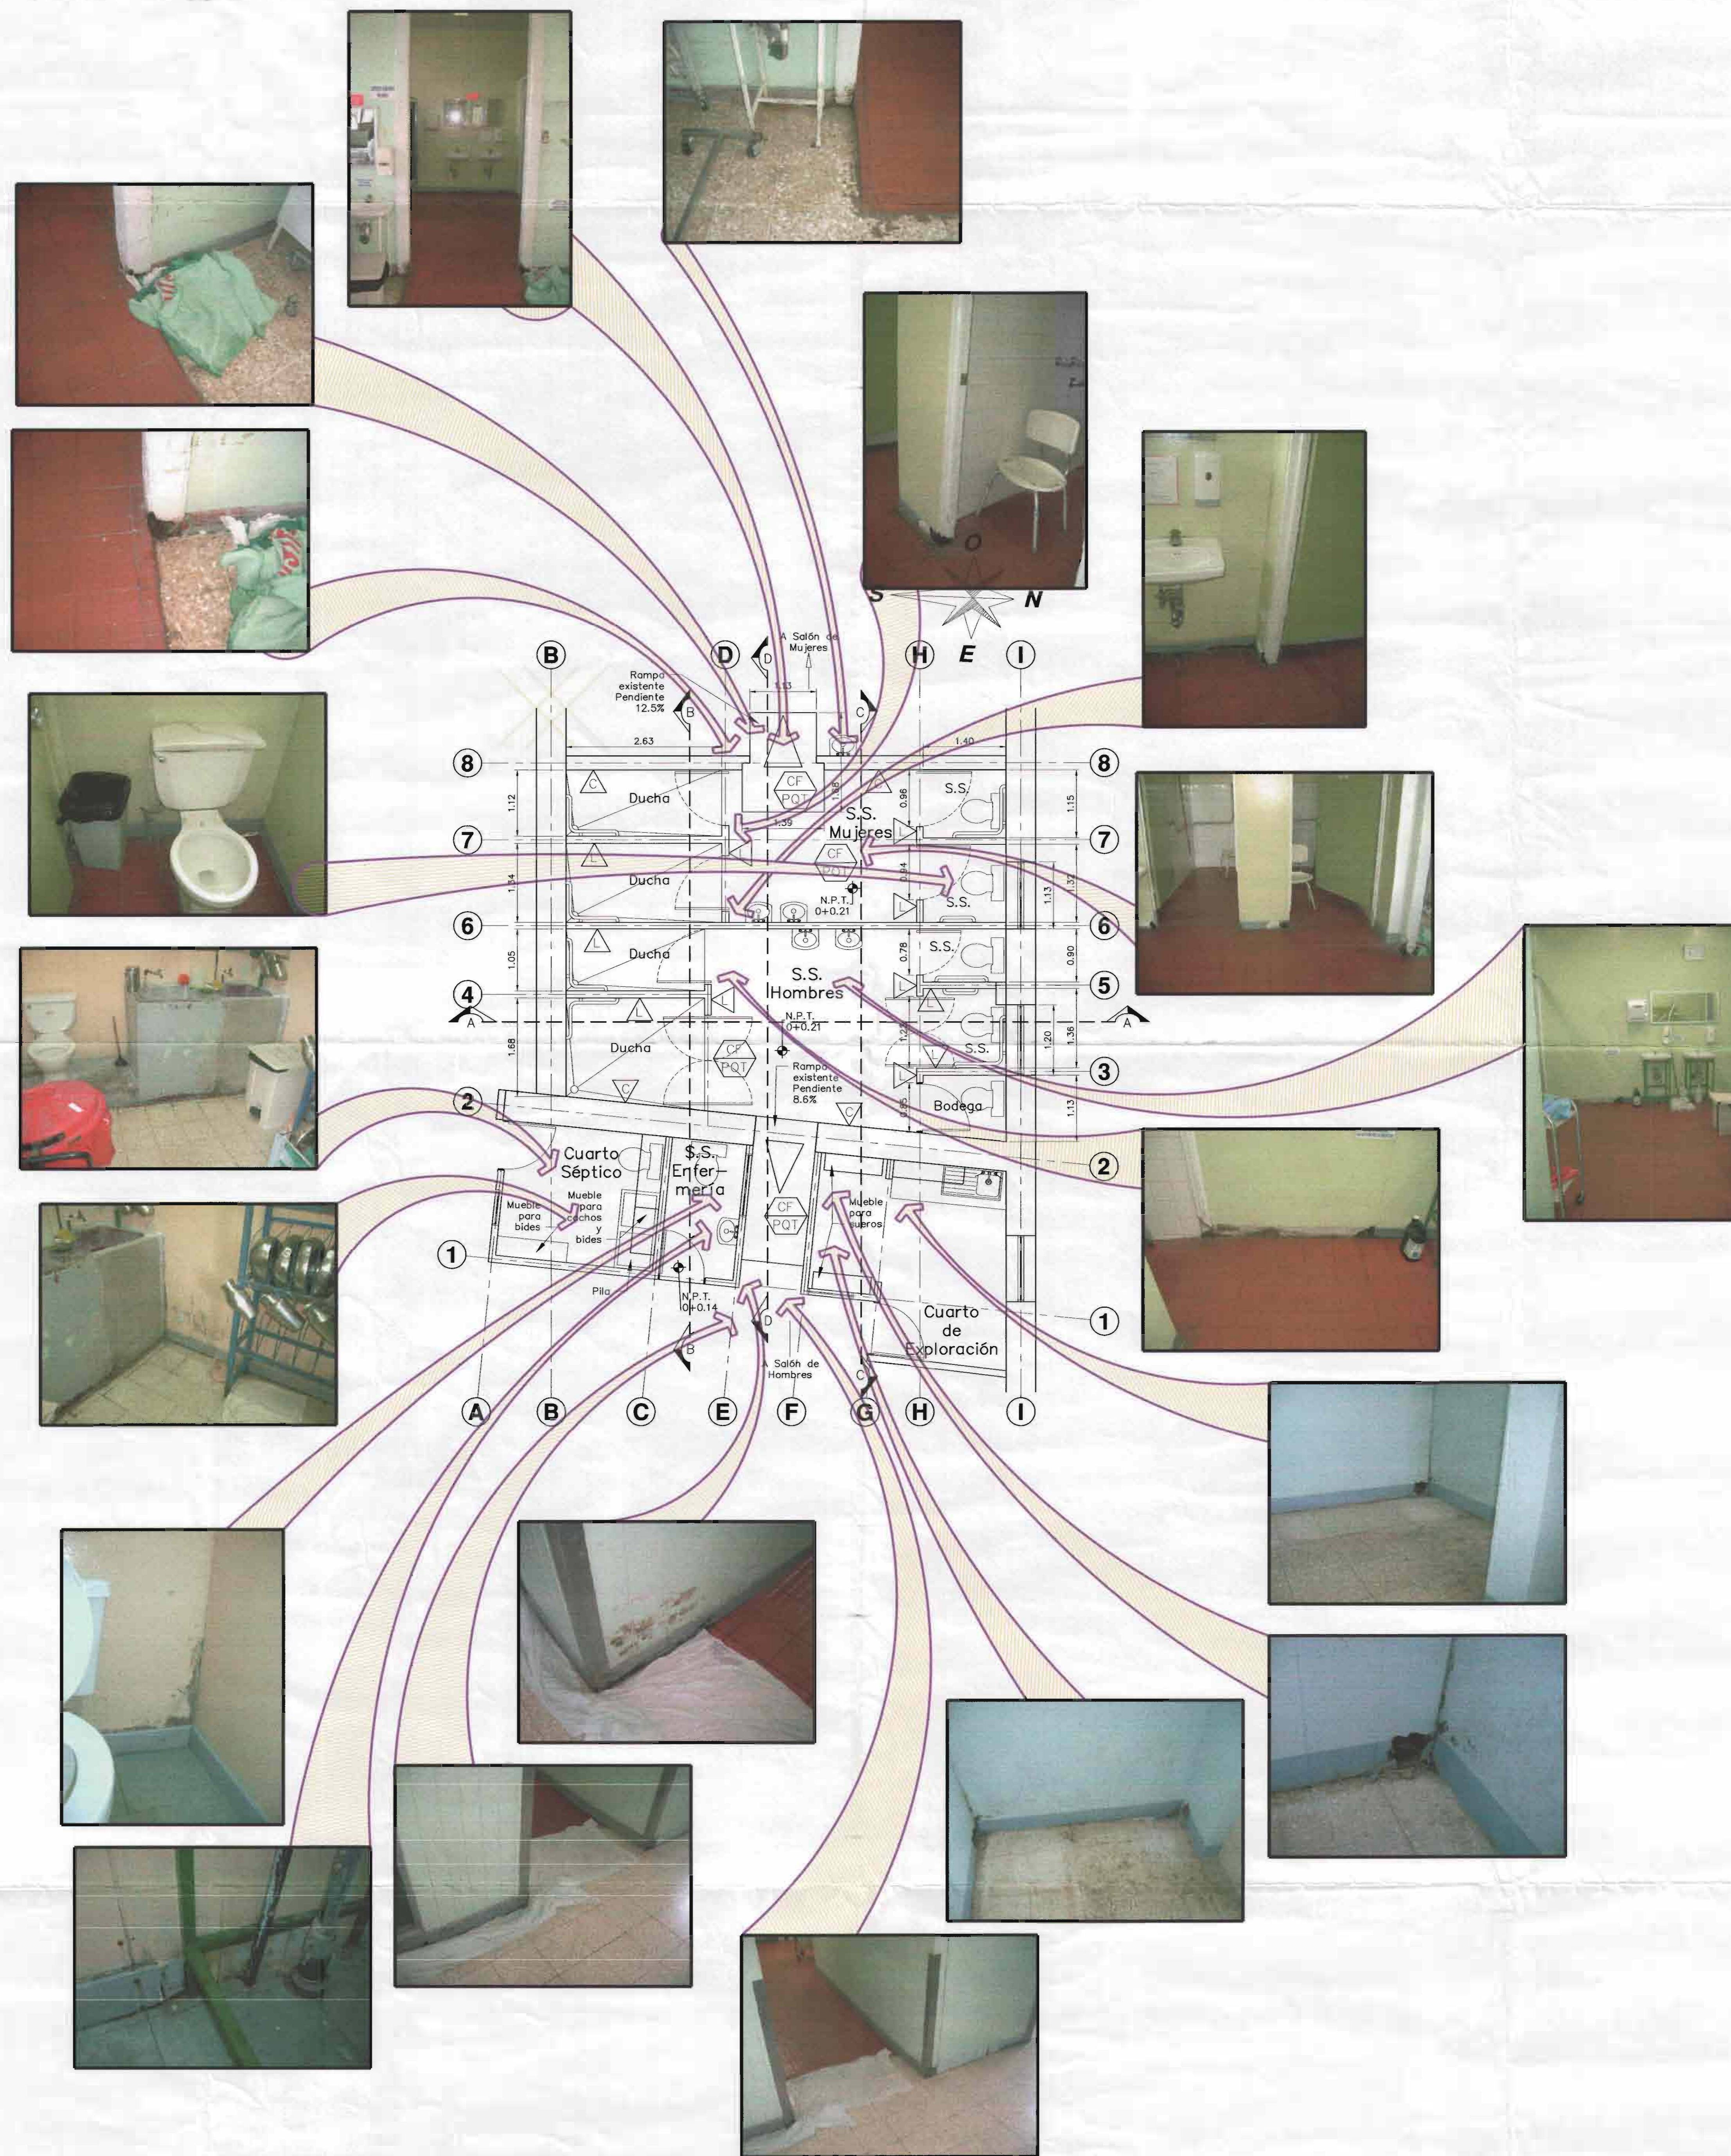

Bateria de S.S. de Neurocirugia

Estado Actual

Escala 1:50