


**Planta Arquitectónica Unidad de Cuidados Intensivos.**  
 Sustitución acabado de pisos.  
 Medidas en Metros. Escala 1:75

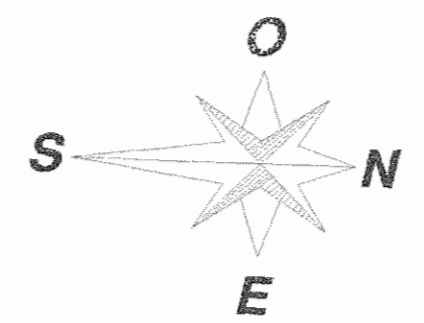

Simbología de Acabados	
Acabado en Pisos	
	Acabado en Piso
	Piso epóxico a sustituir por piso vinílico en rollo, alta resistencia.
	Piso vinílico a sustituir por piso vinílico en rollo, alta resistencia.
	Piso cerámico a mantener.
	Piso loseta vinílica alto tránsito, antiderrapante.
	Piso alfombra a mantener.

APROBACIÓN COMISIÓN REVISORA DE PERMISOS DE CONSTRUCCIÓN

PROYECTO: RESTAURACIÓN DE PISOS EN LA UNIDAD DE CUIDADOS INTENSIVOS.

PROPIETARIO:  
 C.C.S.S.

PROVINCIA SAN JOSÉ    CANTÓN SAN JOSÉ    DISTRITO HOSPITAL

ING. O ARQ.:


OPERADOR DE AUTOCAD:  
 NOMBRE: TEC. CRISTIAN ARIAS ROBLES

PROFESIONAL RESPONSABLE:  
 DIRECC. N. TÉCNICA  
 NOMBRE: Shirley Morena Hernández  
 FIRMA: N° DE REG: 124892

PROFESIONAL RESPONSABLE DISEÑO:  
 NOMBRE: ING. SHIRLEY MORENA HERNÁNDEZ  
 FIRMA: N° DE REG: ICO-14225

INFORMACIÓN REGISTRO PÚBLICO	
N. PLANO CATASTRO	SJ-399152-1980
AREA SEGUN REGISTRO	53171.69 M2
FOLIO REAL	1311011-000

CONTENIDO:  
 PLANTA ARQUITECTÓNICA.  
 SIMBOLOGÍA DE ACABADOS.

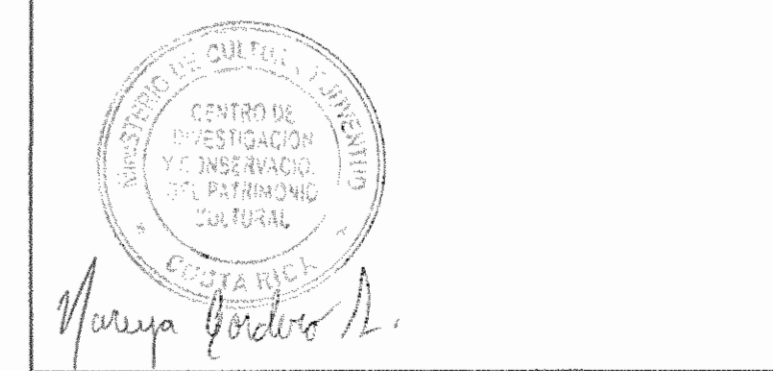

ESCALA INDICADA	FECHA ABRIL 2009	LÁMINA ARO1/ARO1
-----------------	------------------	------------------